


換 地 図

縮尺 500分の1

所 在 尾 張 旭 市 渋 川 町 二 丁 目

東印場町
三丁目

天神川緑地

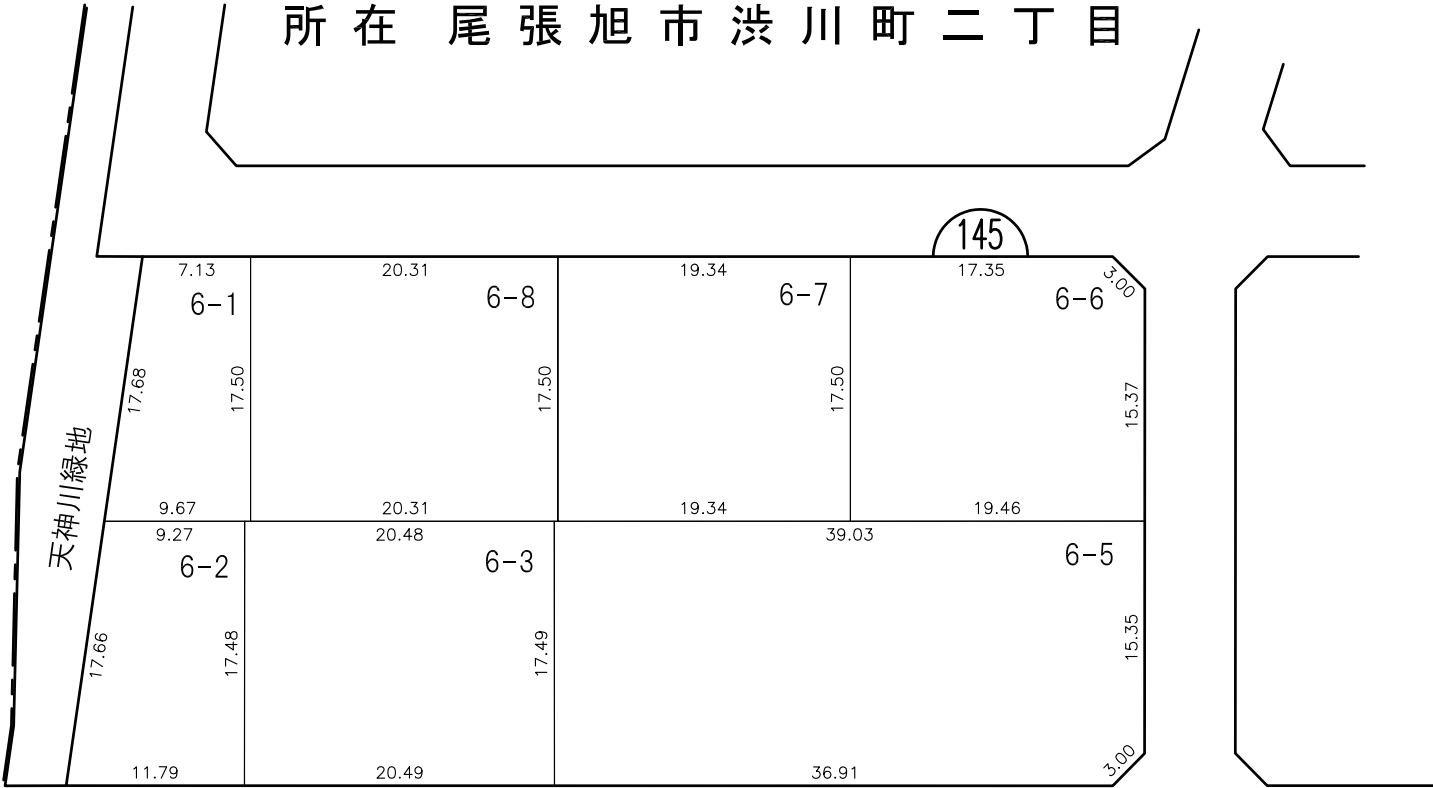


印場元町
四丁目

[換地位置図へ](#)

庄中町
一丁目

[目次へ](#)

凡					
例	施行地区界	町界	字・丁目界	地番	換地

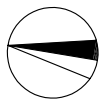


換 地 図

縮尺 500分の1

所在 尾 張 旭 市 渋 川 町 二 丁 目

東印場町
三丁目


天神川緑地

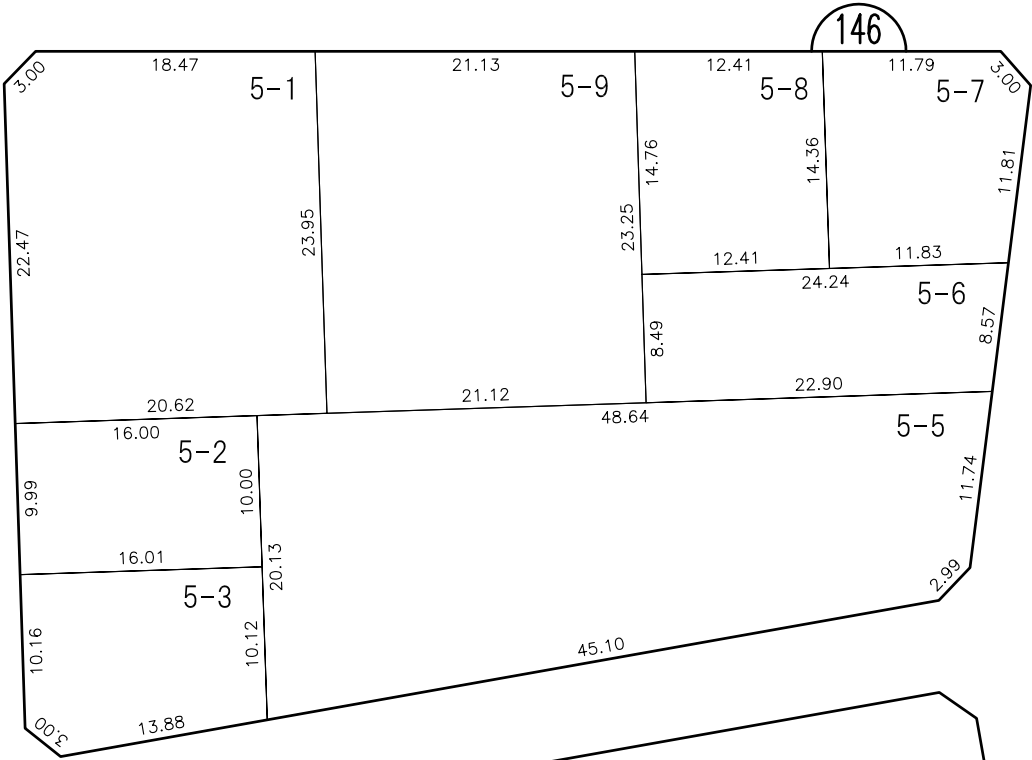

[換地位置図へ](#)

[目次へ](#)

凡					
例	施行地区界	町界	字・丁目界	地番	換地

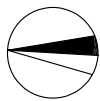


換 地 図

縮尺 500分の1

所 在 尾 張 旭 市 渋 川 町 二 丁 目

東印場町
三丁目

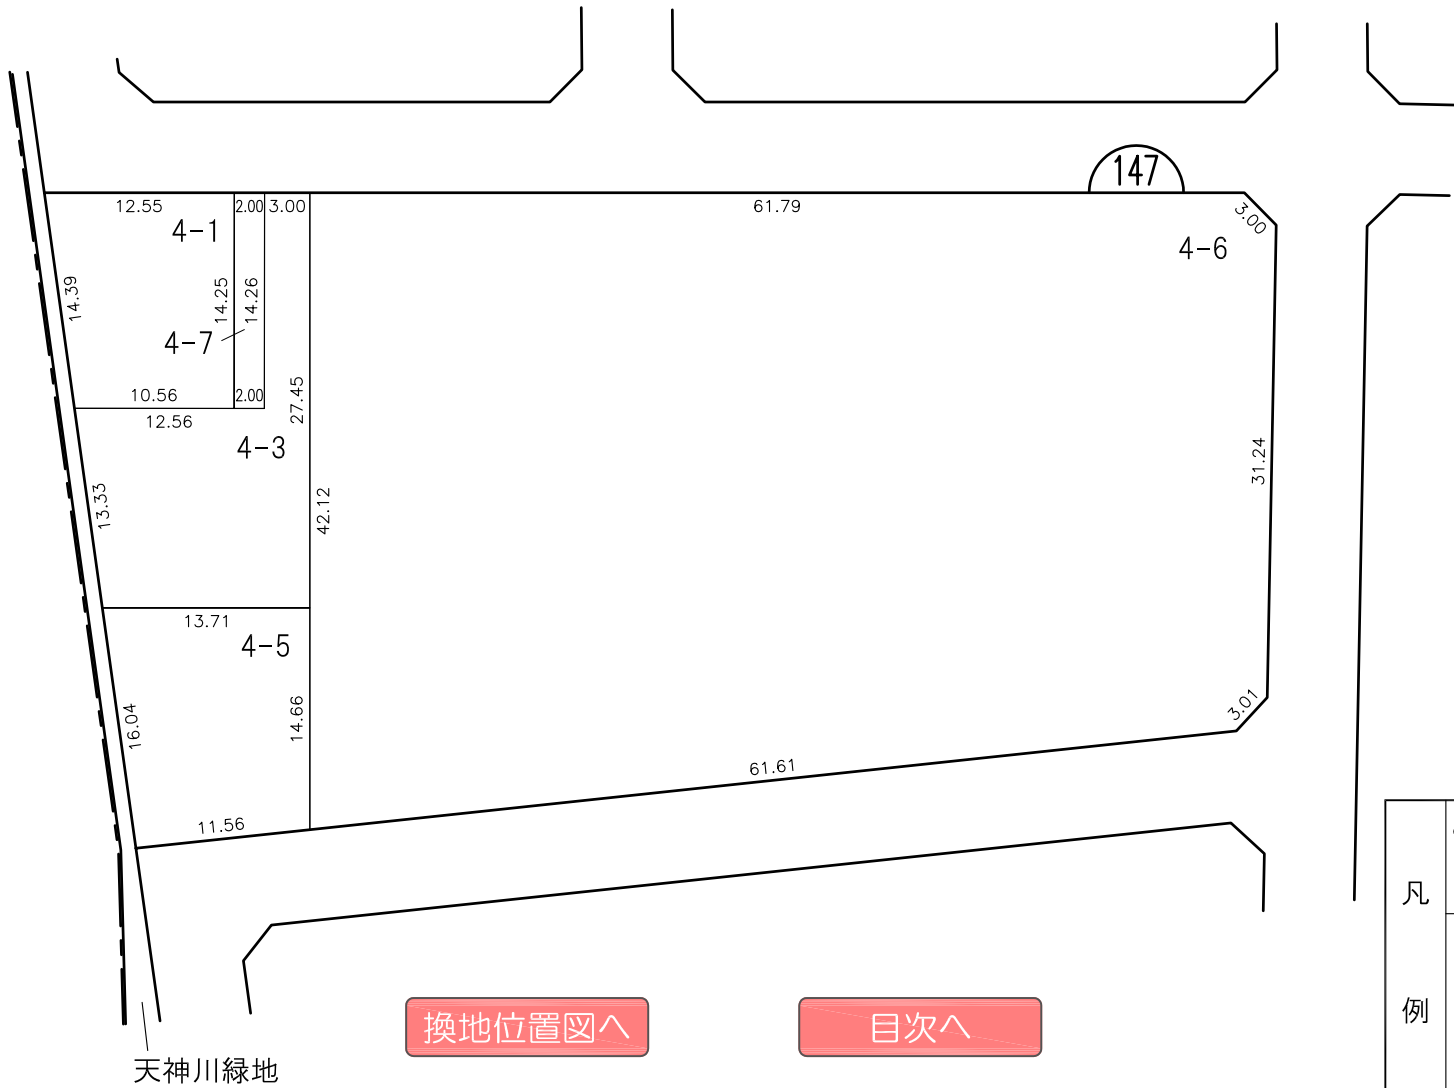

換地位置図へ

目次へ


凡 例					
	施行地区界	町界	字・丁目界	地番	換地



換地図

縮尺 500分の1

所在 尾張旭市 渋川町二丁目

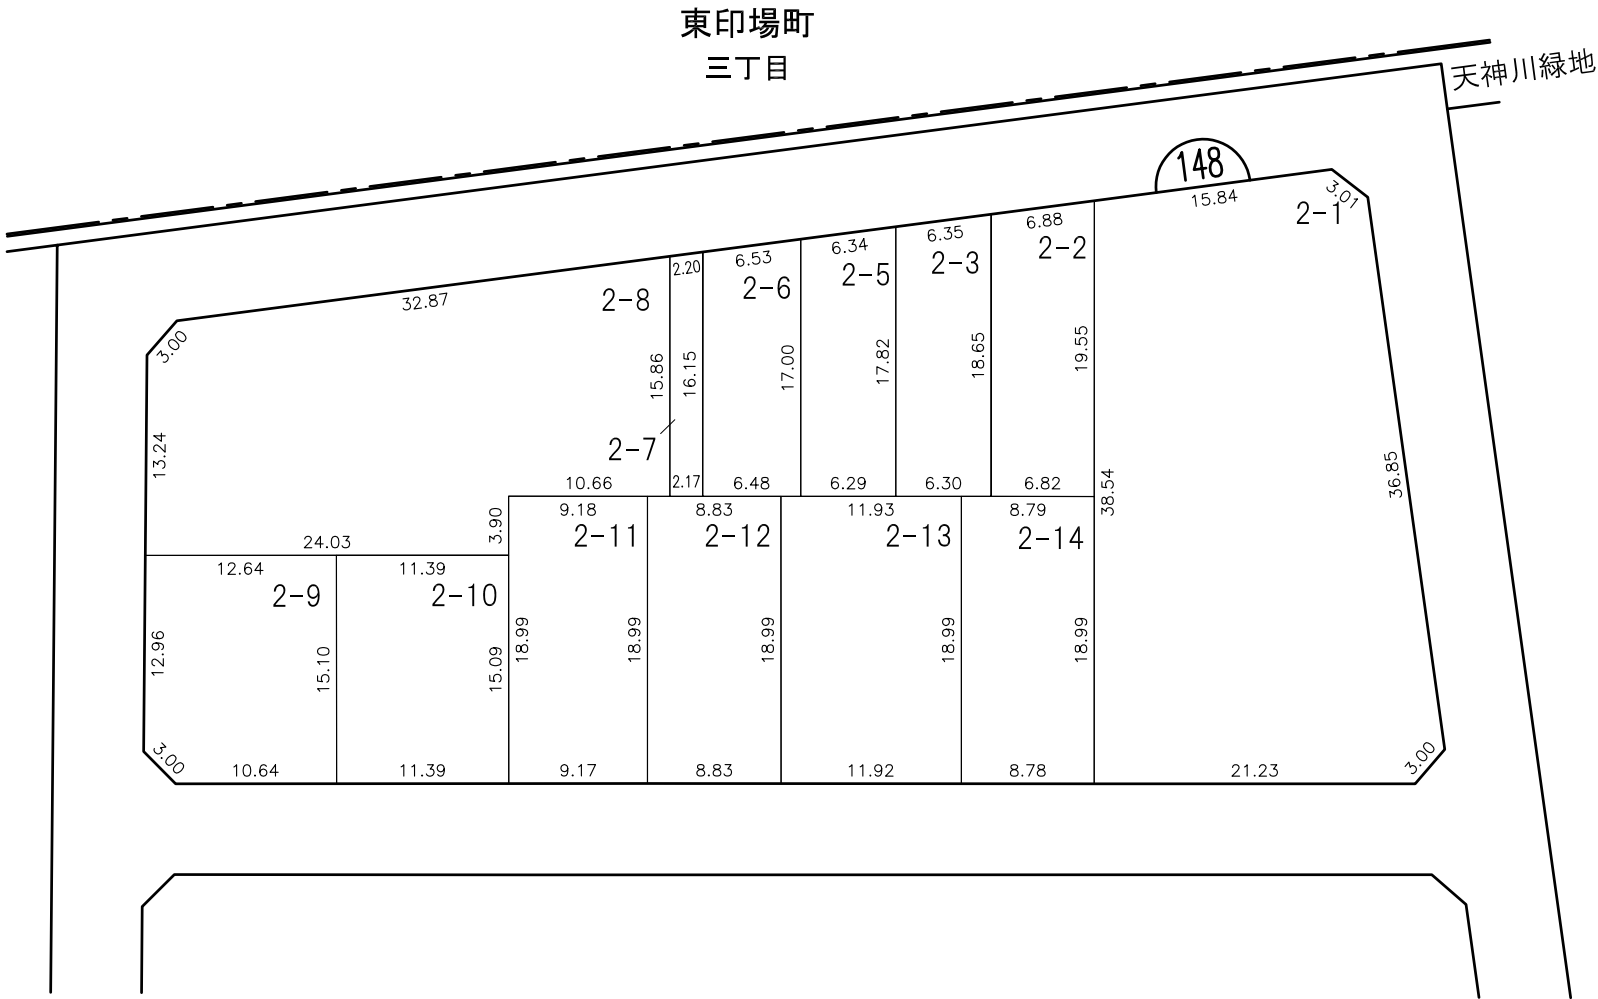

換地位置図へ

目次へ

凡 例						
	施行地区界	町界	字・丁目界	地番	換地	

The site plan illustrates a 149-acre property divided into 15 lots, numbered 3-1 through 3-15. The lots are arranged in a grid-like fashion, with dimensions and acreage provided for each. A road layout is shown, including a main road on the left and a road on the right. A north arrow is located in the upper right corner of the plan.

Lot Number	Dimensions (ft)	Acreage
3-1	18.17 x 11.40	6.62
3-2	19.97 x 7.44	7.45
3-3	19.97 x 9.93	9.91
3-5	19.97 x 7.12	7.13
3-6	19.96 x 8.97	8.96
3-7	19.96 x 13.73	13.73
3-8	19.96 x 5.68	5.69
3-9	19.96 x 5.99	6.00
3-10	35.70 x 17.64	17.64
3-11	19.98 x 26.79	26.79
3-12	19.99 x 7.07	7.07
3-13	20.00 x 10.98	10.98
3-14	20.00 x 2.25	2.24
3-15	17.93 x 23.20	23.69

目次

凡 例						
	施行地区界	町界	字・丁目界	地番	換地	




換地図

縮尺 500分の1

所在 尾張旭市 渋川町二丁目


東印場町
三丁目

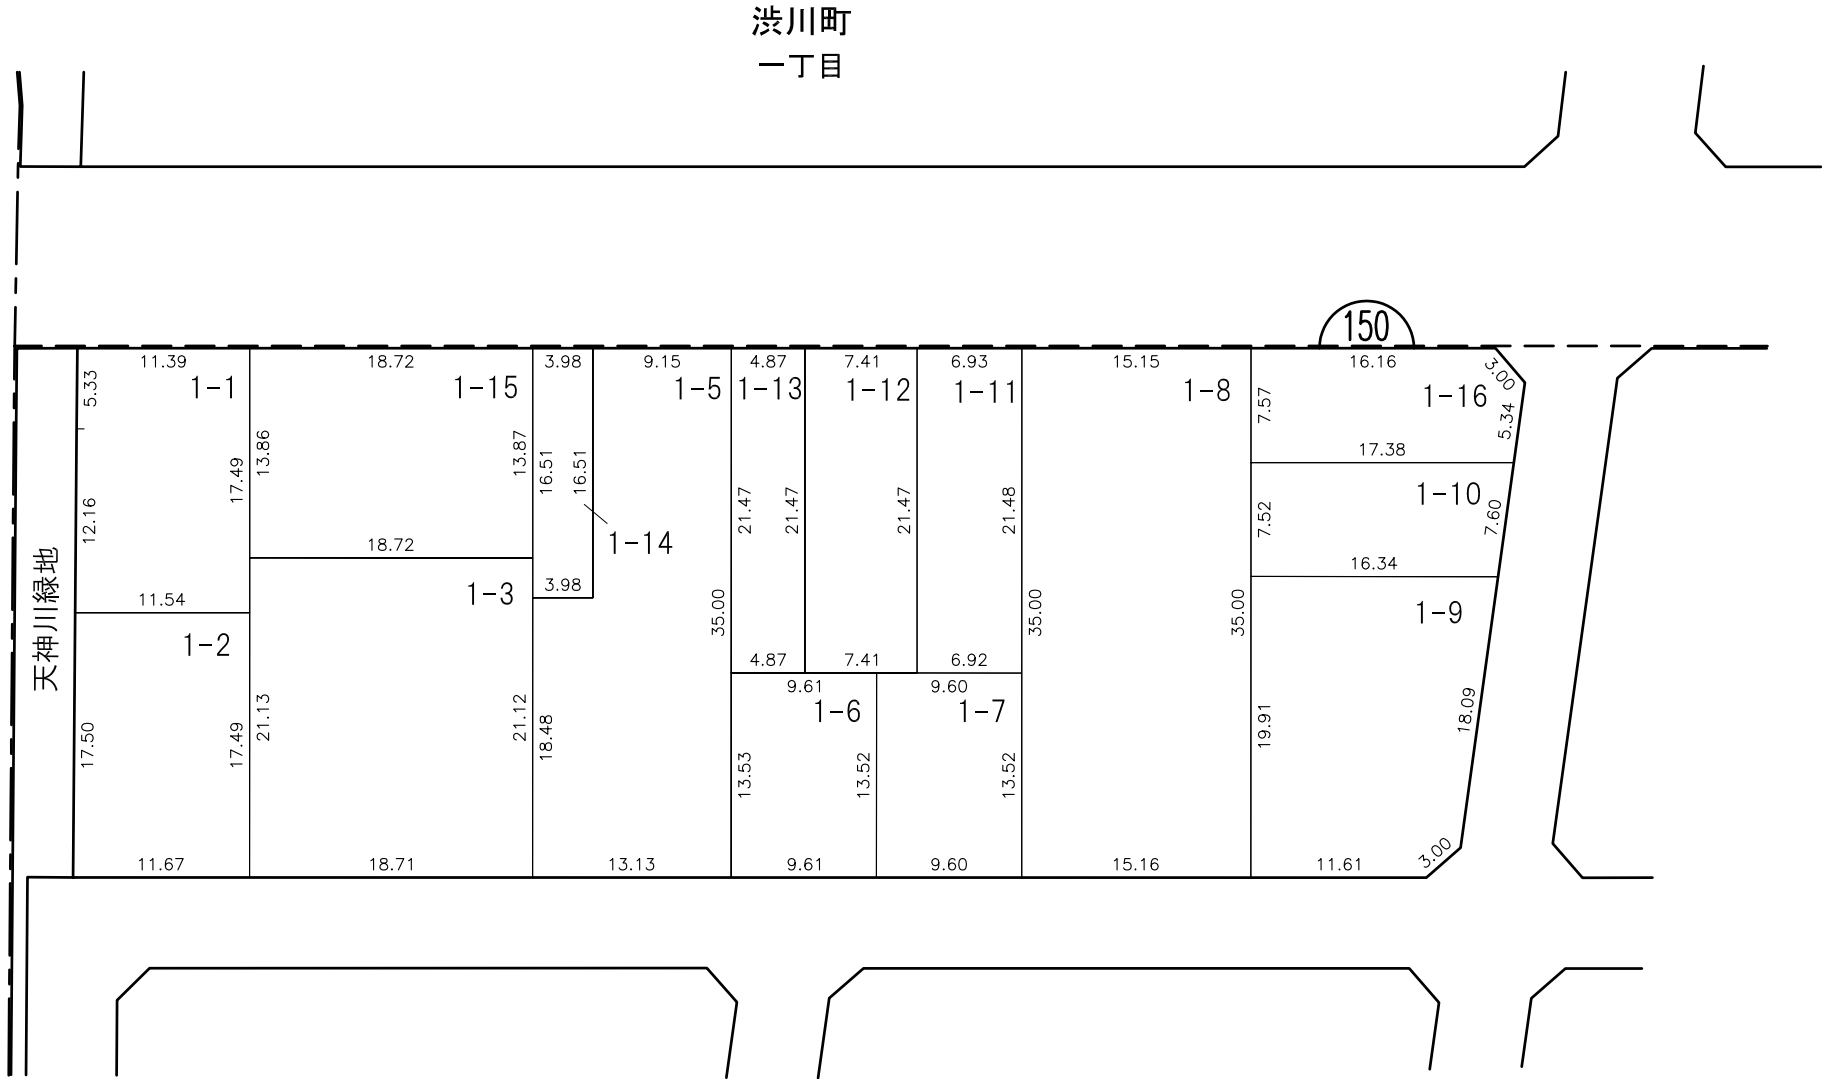

換地位置図へ

目次へ


凡例						
	施行地区界	町界	字・丁目界	地番	換地	

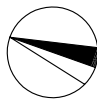

換 地 図

縮尺 500分の1

所 在 尾 張 旭 市 渋 川 町 二 丁 目

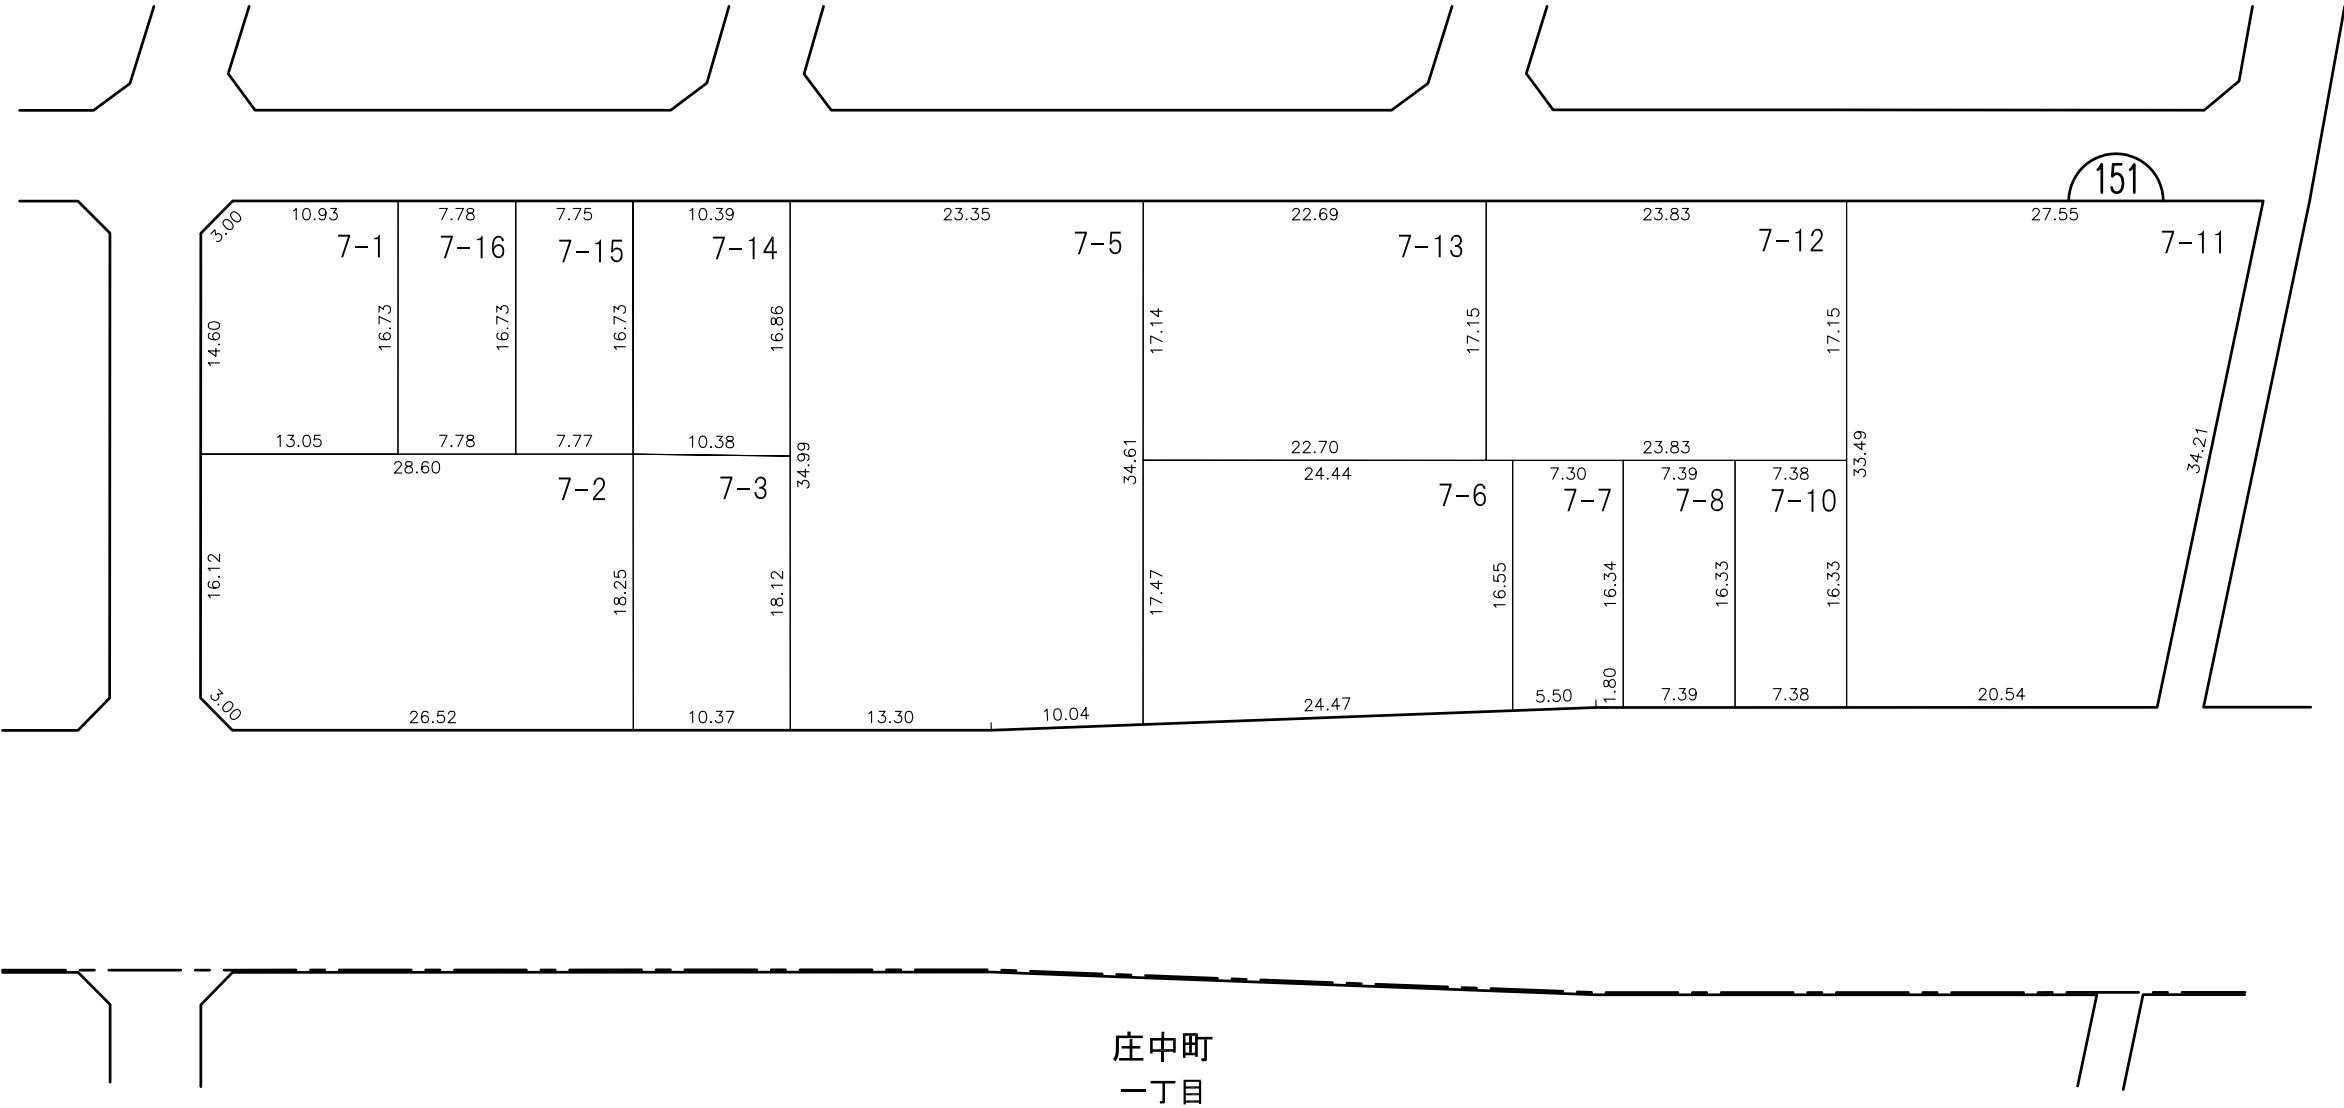

換地位置図へ

目次へ


凡 例						
	施行地区界	町界	字・丁目界	地番	換地	



換 地 図

縮尺 500分の1

所 在 尾 張 旭 市 渋 川 町 二 丁 目

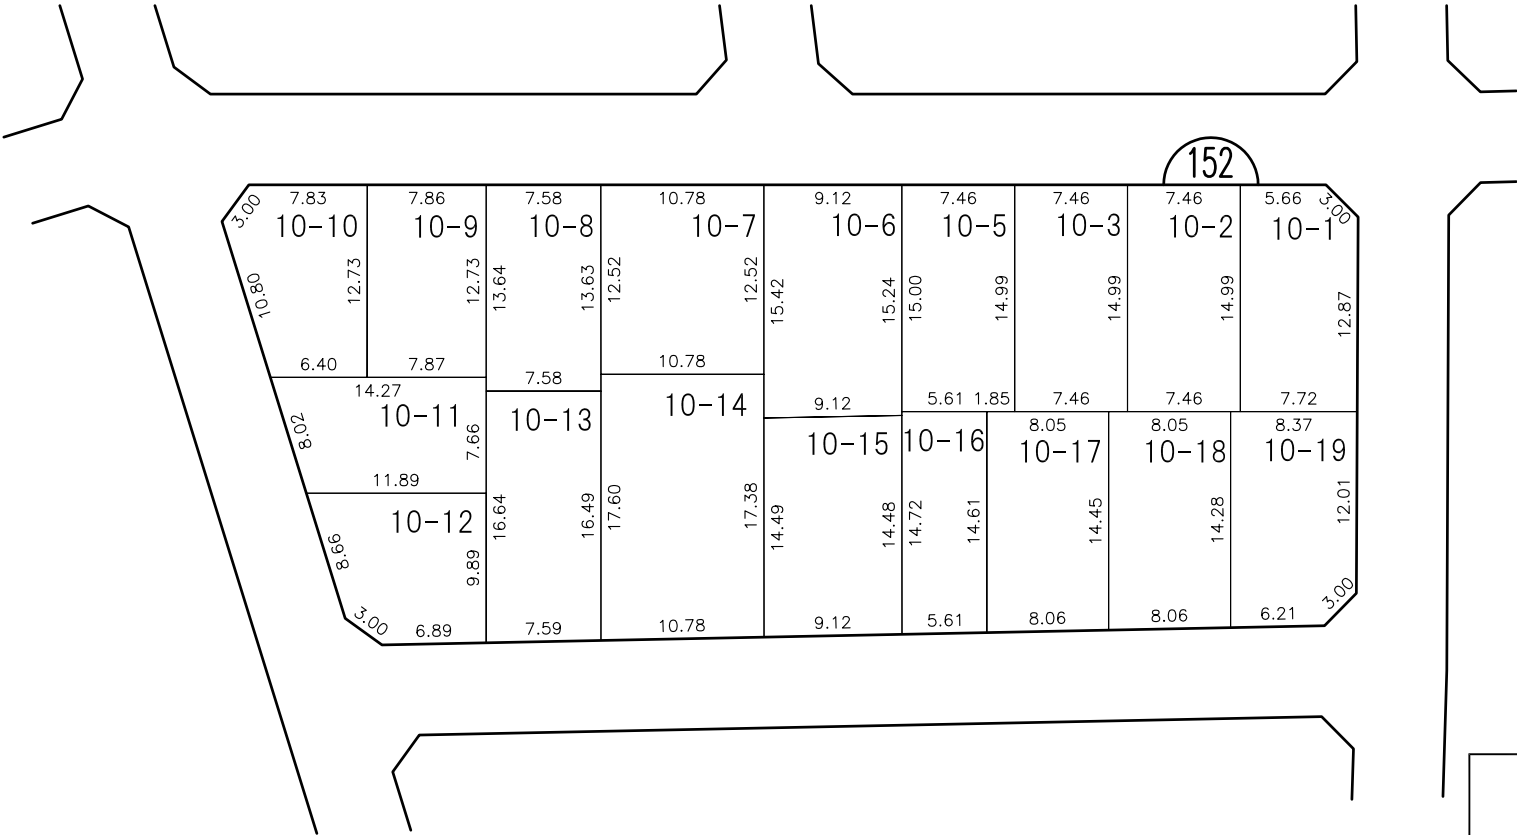

換地位置図へ

目次へ


凡					
例	施行地区界	町界	字・丁目界	地番	換地



換 地 図

縮尺 500分の1

所 在 尾 張 旭 市 渋 川 町 二 丁 目

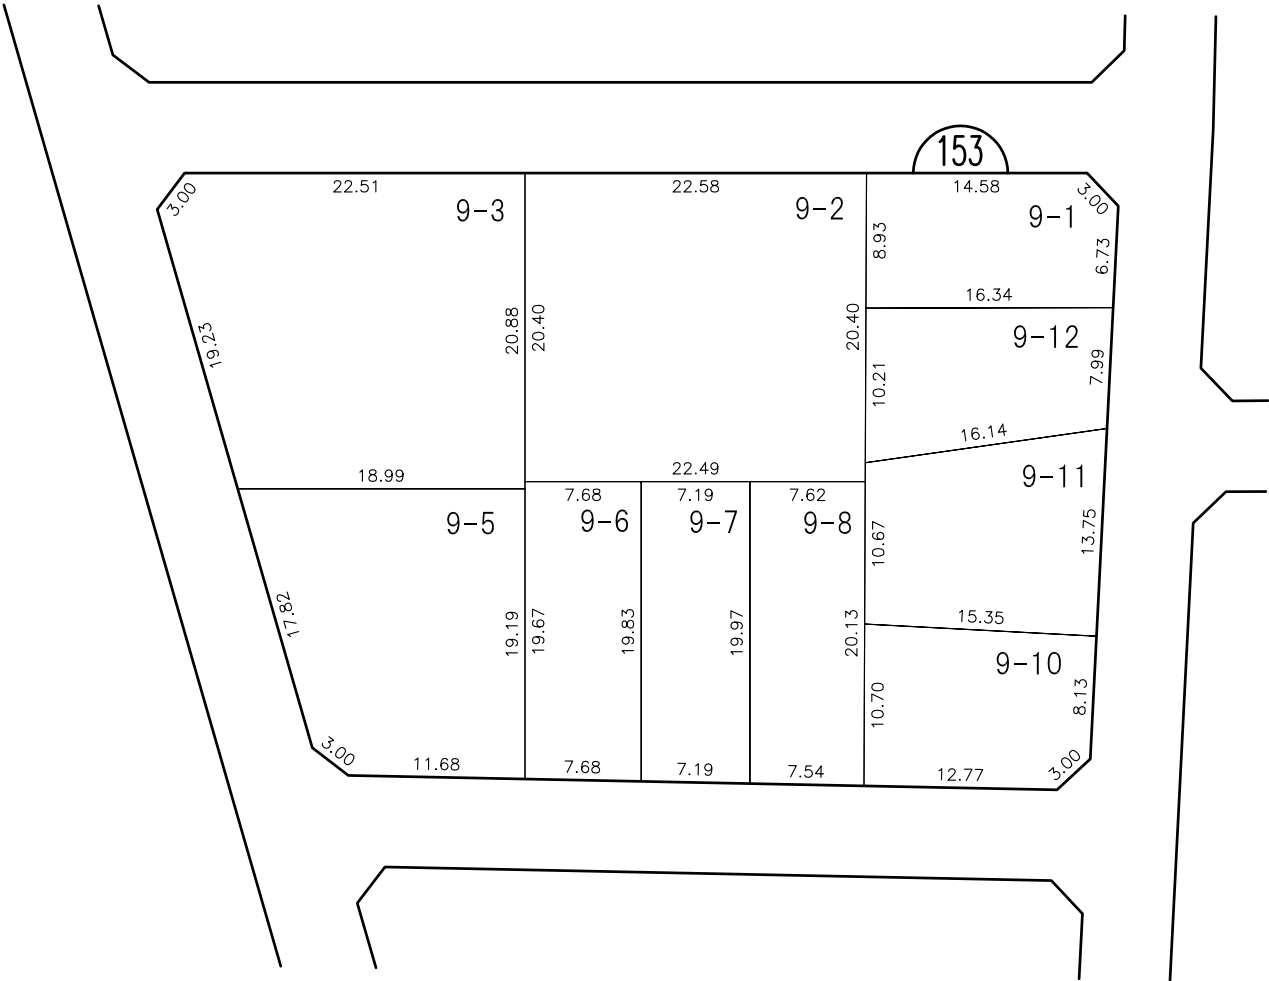

換地位置図へ

目次へ


凡 例						
	施行地区界	町界	字・丁目界	地番	換地	



換 地 図

縮尺 500分の1

所 在 尾 張 旭 市 渋 川 町 二 丁 目

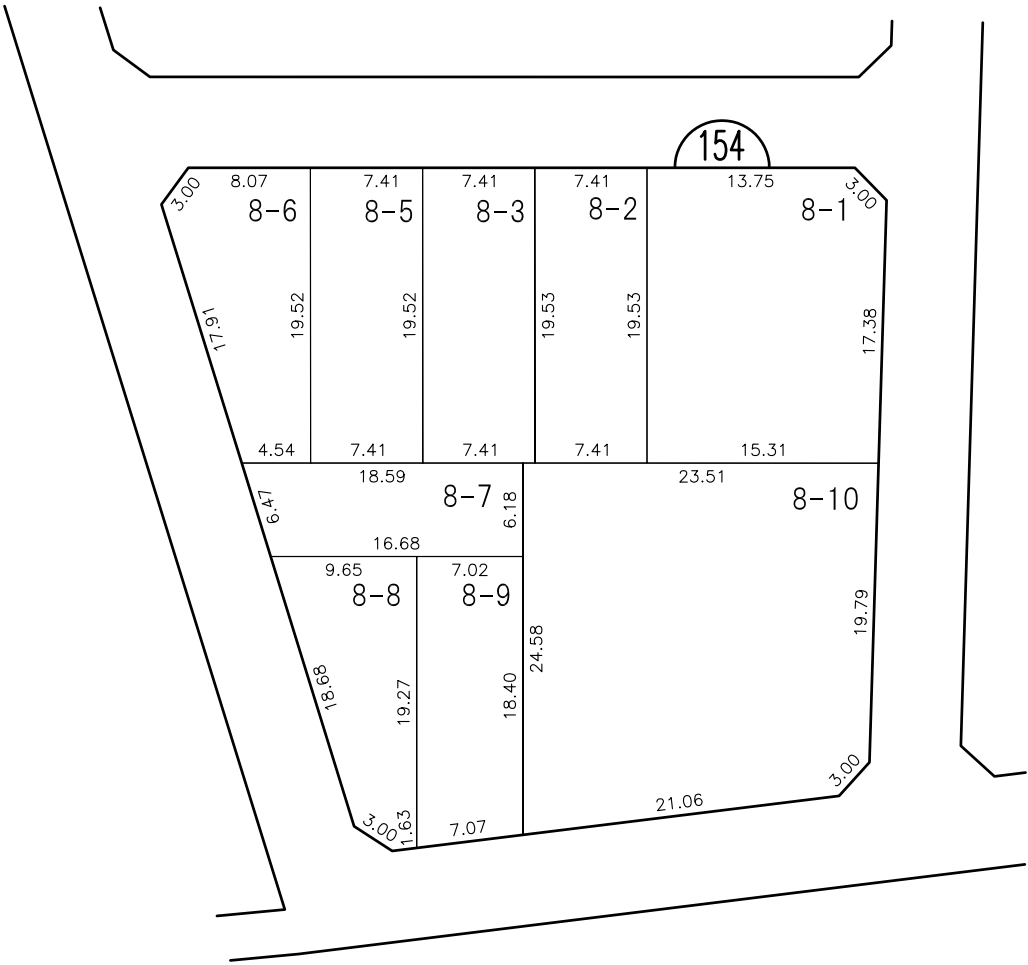

換地位置図へ

目次へ


凡 例					
	施行地区界	町界	字・丁目界	地番	換地



換 地 図

縮尺 500分の1

所 在 尾 張 旭 市 渋 川 町 二 丁 目

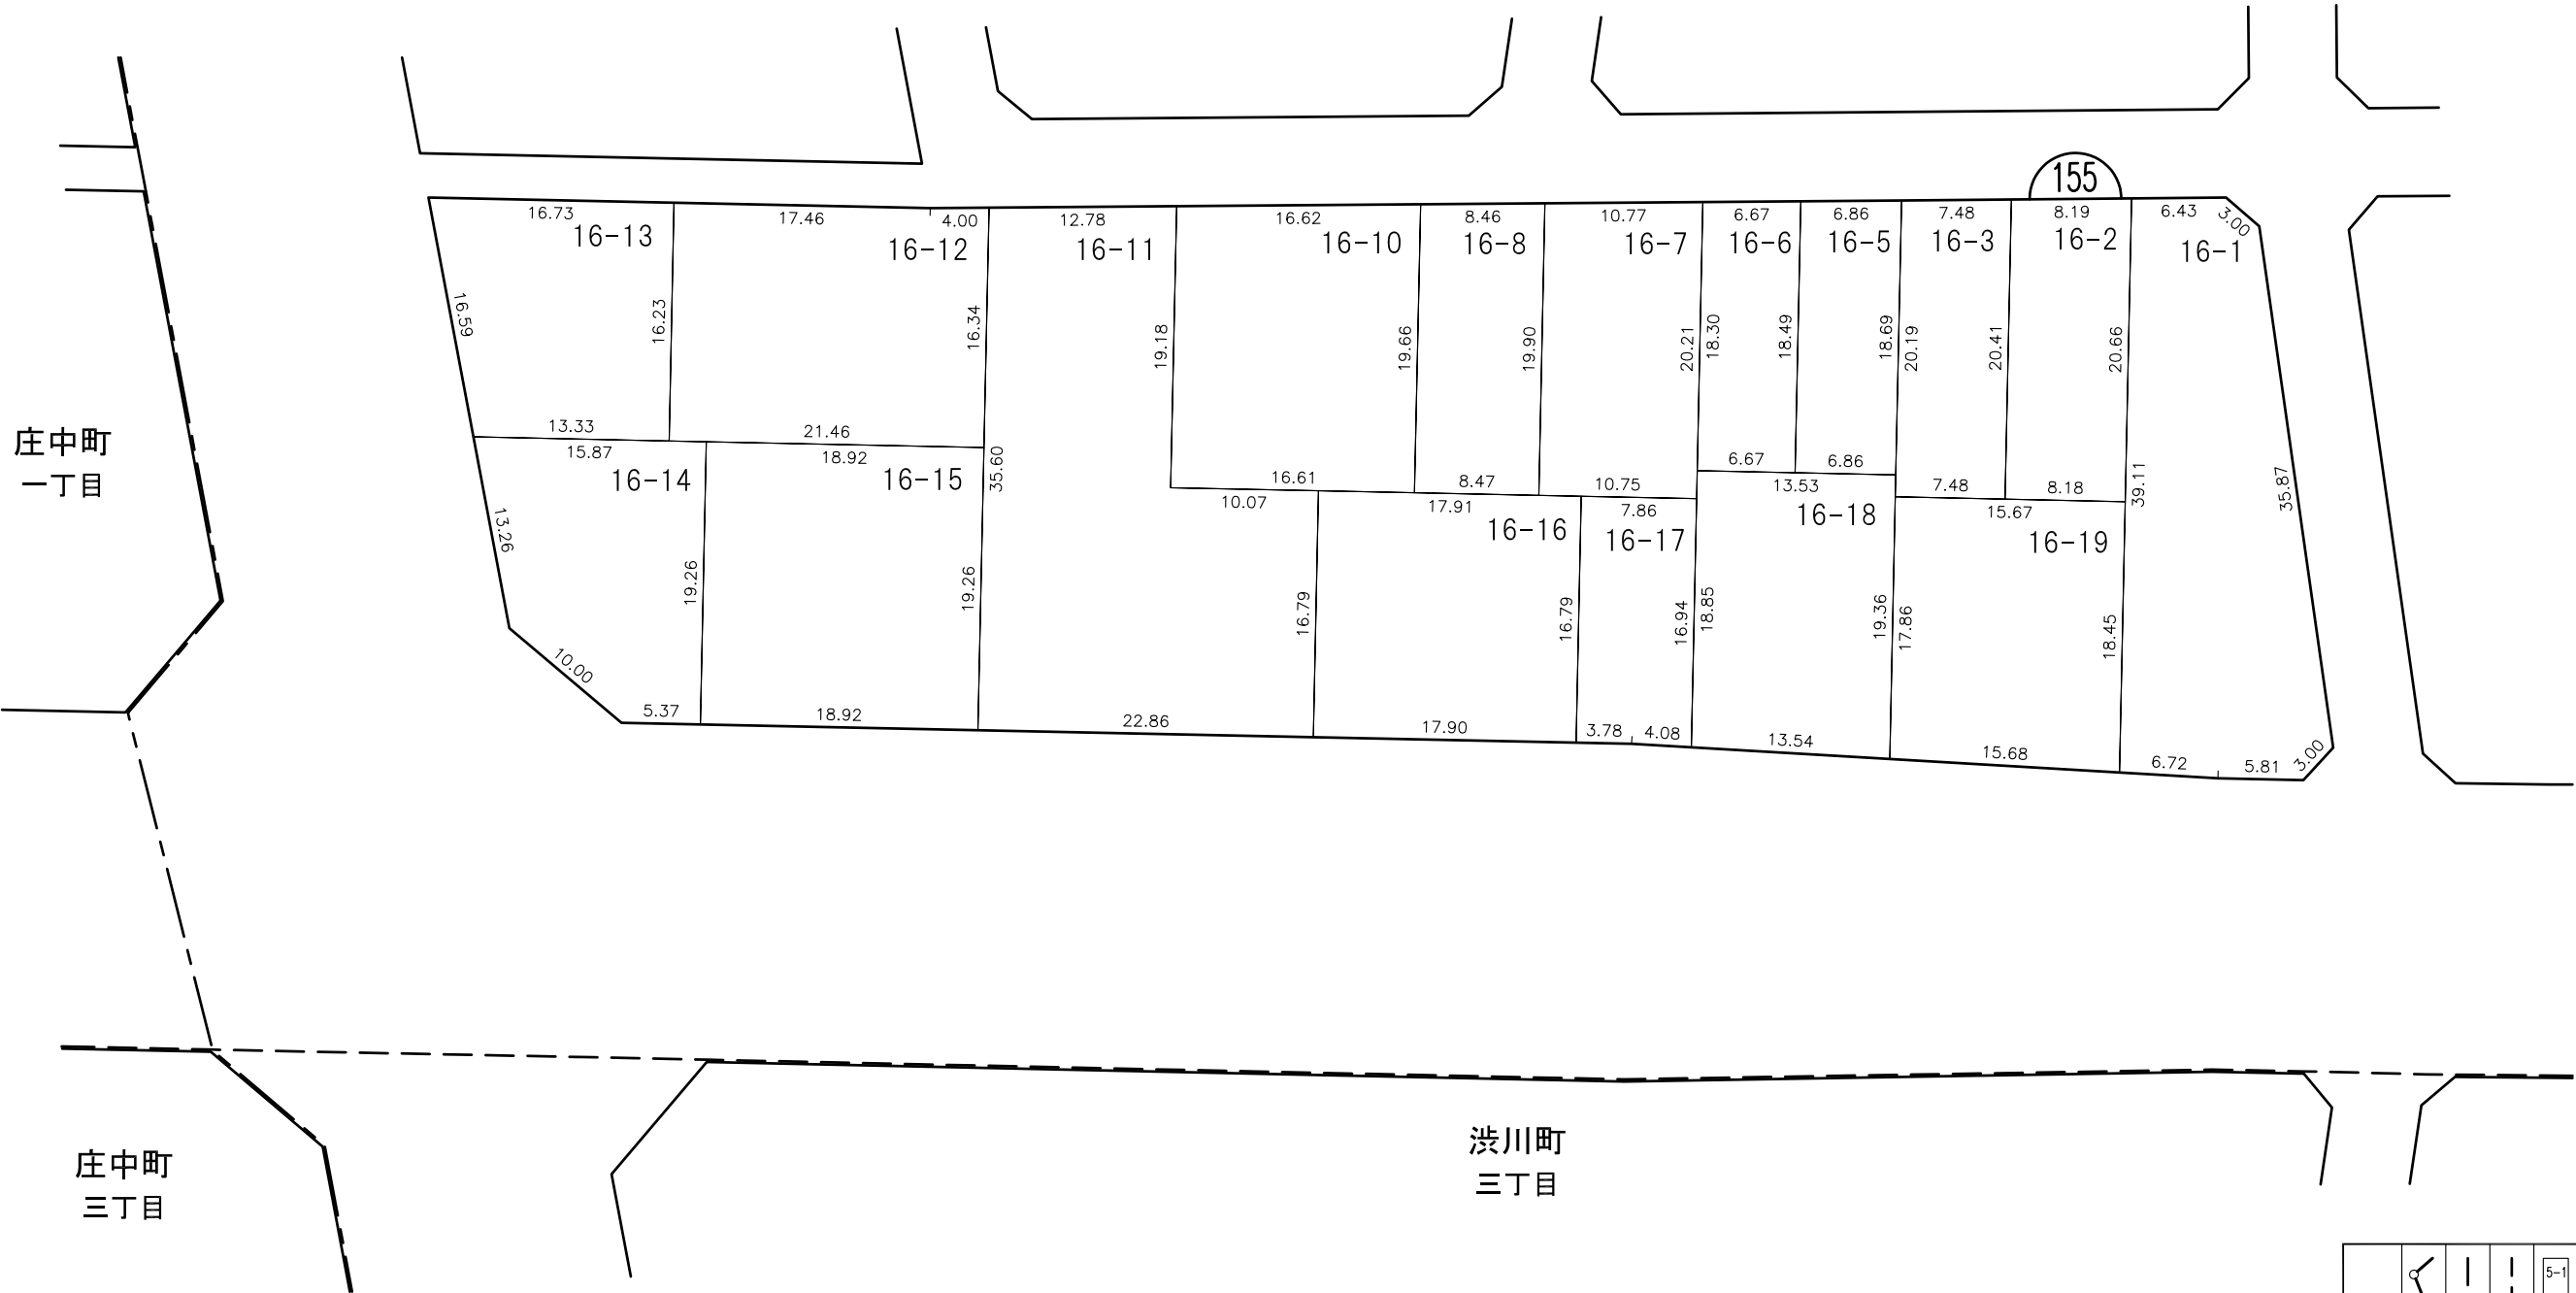

換地位置図へ

目次へ


凡 例						
	施行地区界	町界	字・丁目界	地番	換地	



換地図

縮尺 500分の1

所在 尾張旭市 渋川町二丁目

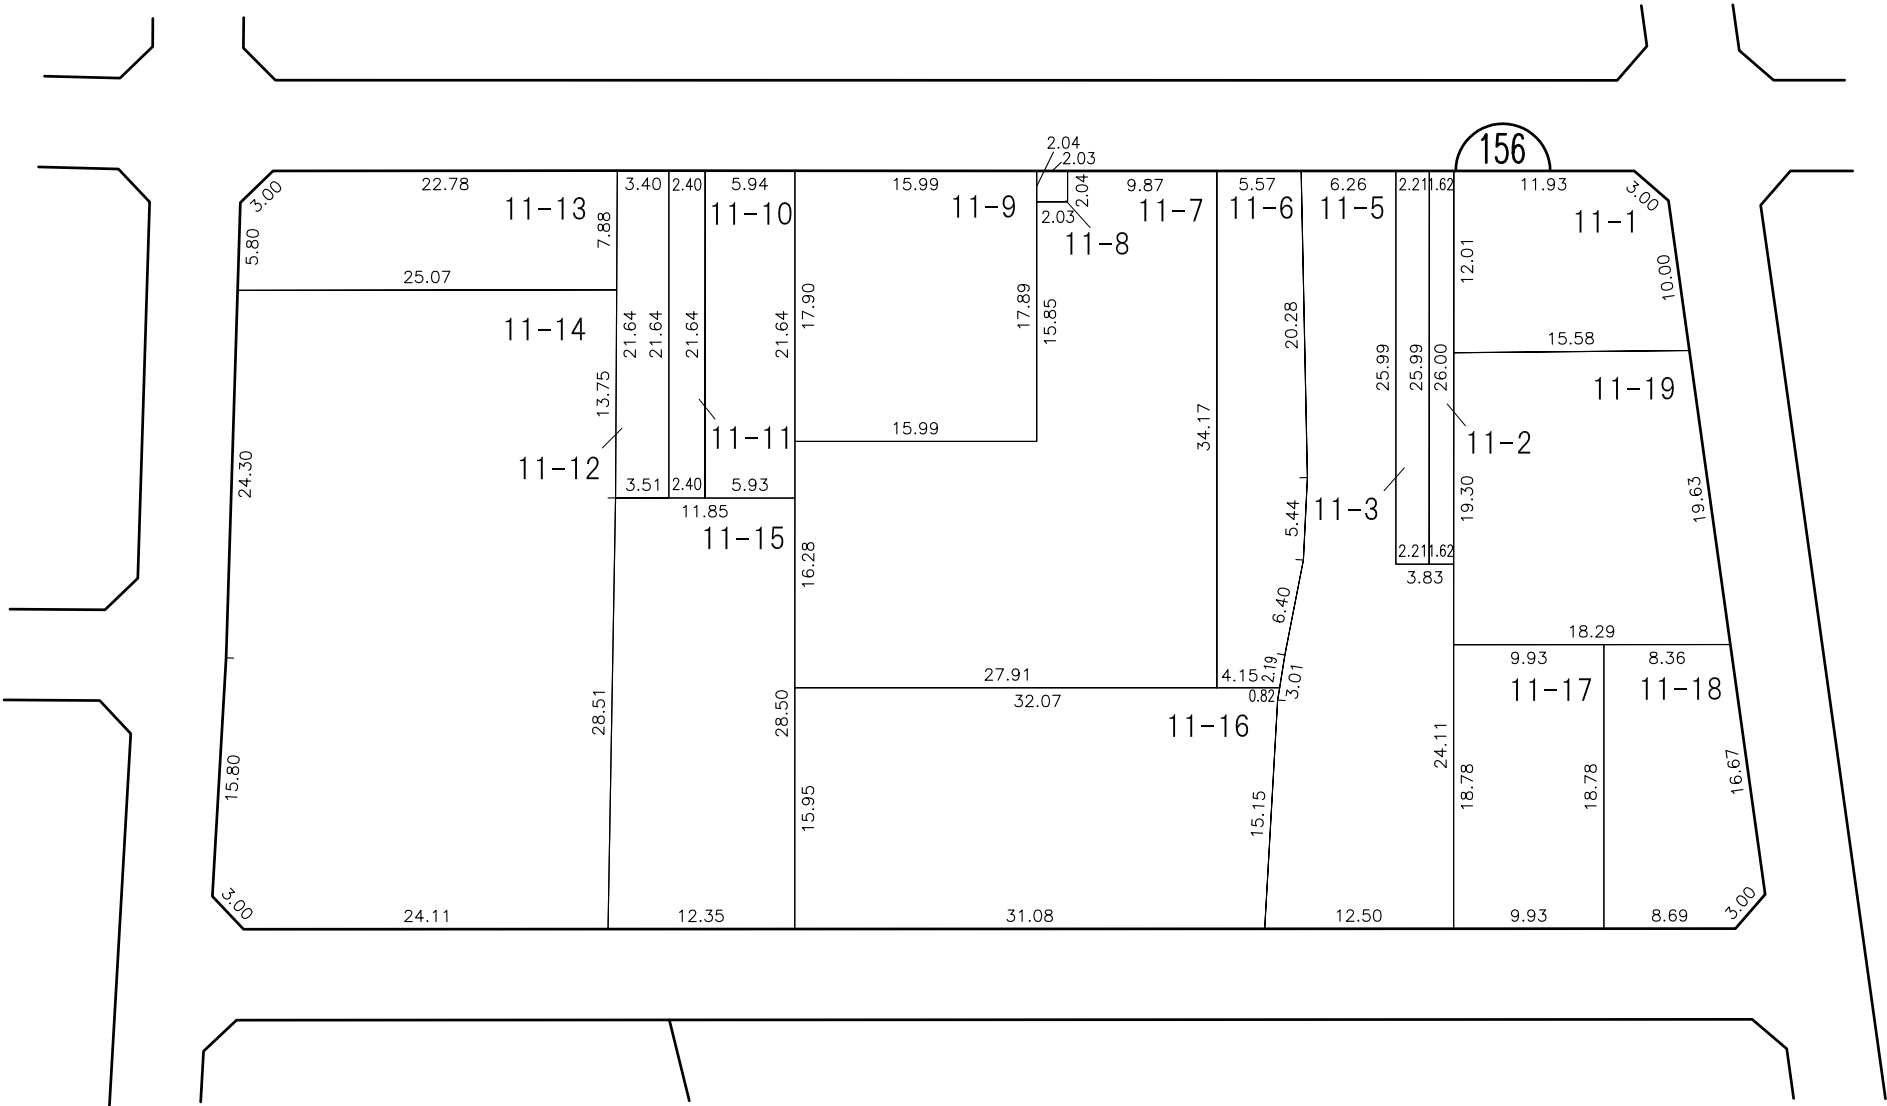

換地位置図へ

目次へ


凡例						
	施行地区界	町界	字・丁目界	地番	換地	



換 地 図

縮尺 500分の1

所 在 尾 張 旭 市 渋 川 町 二 丁 目

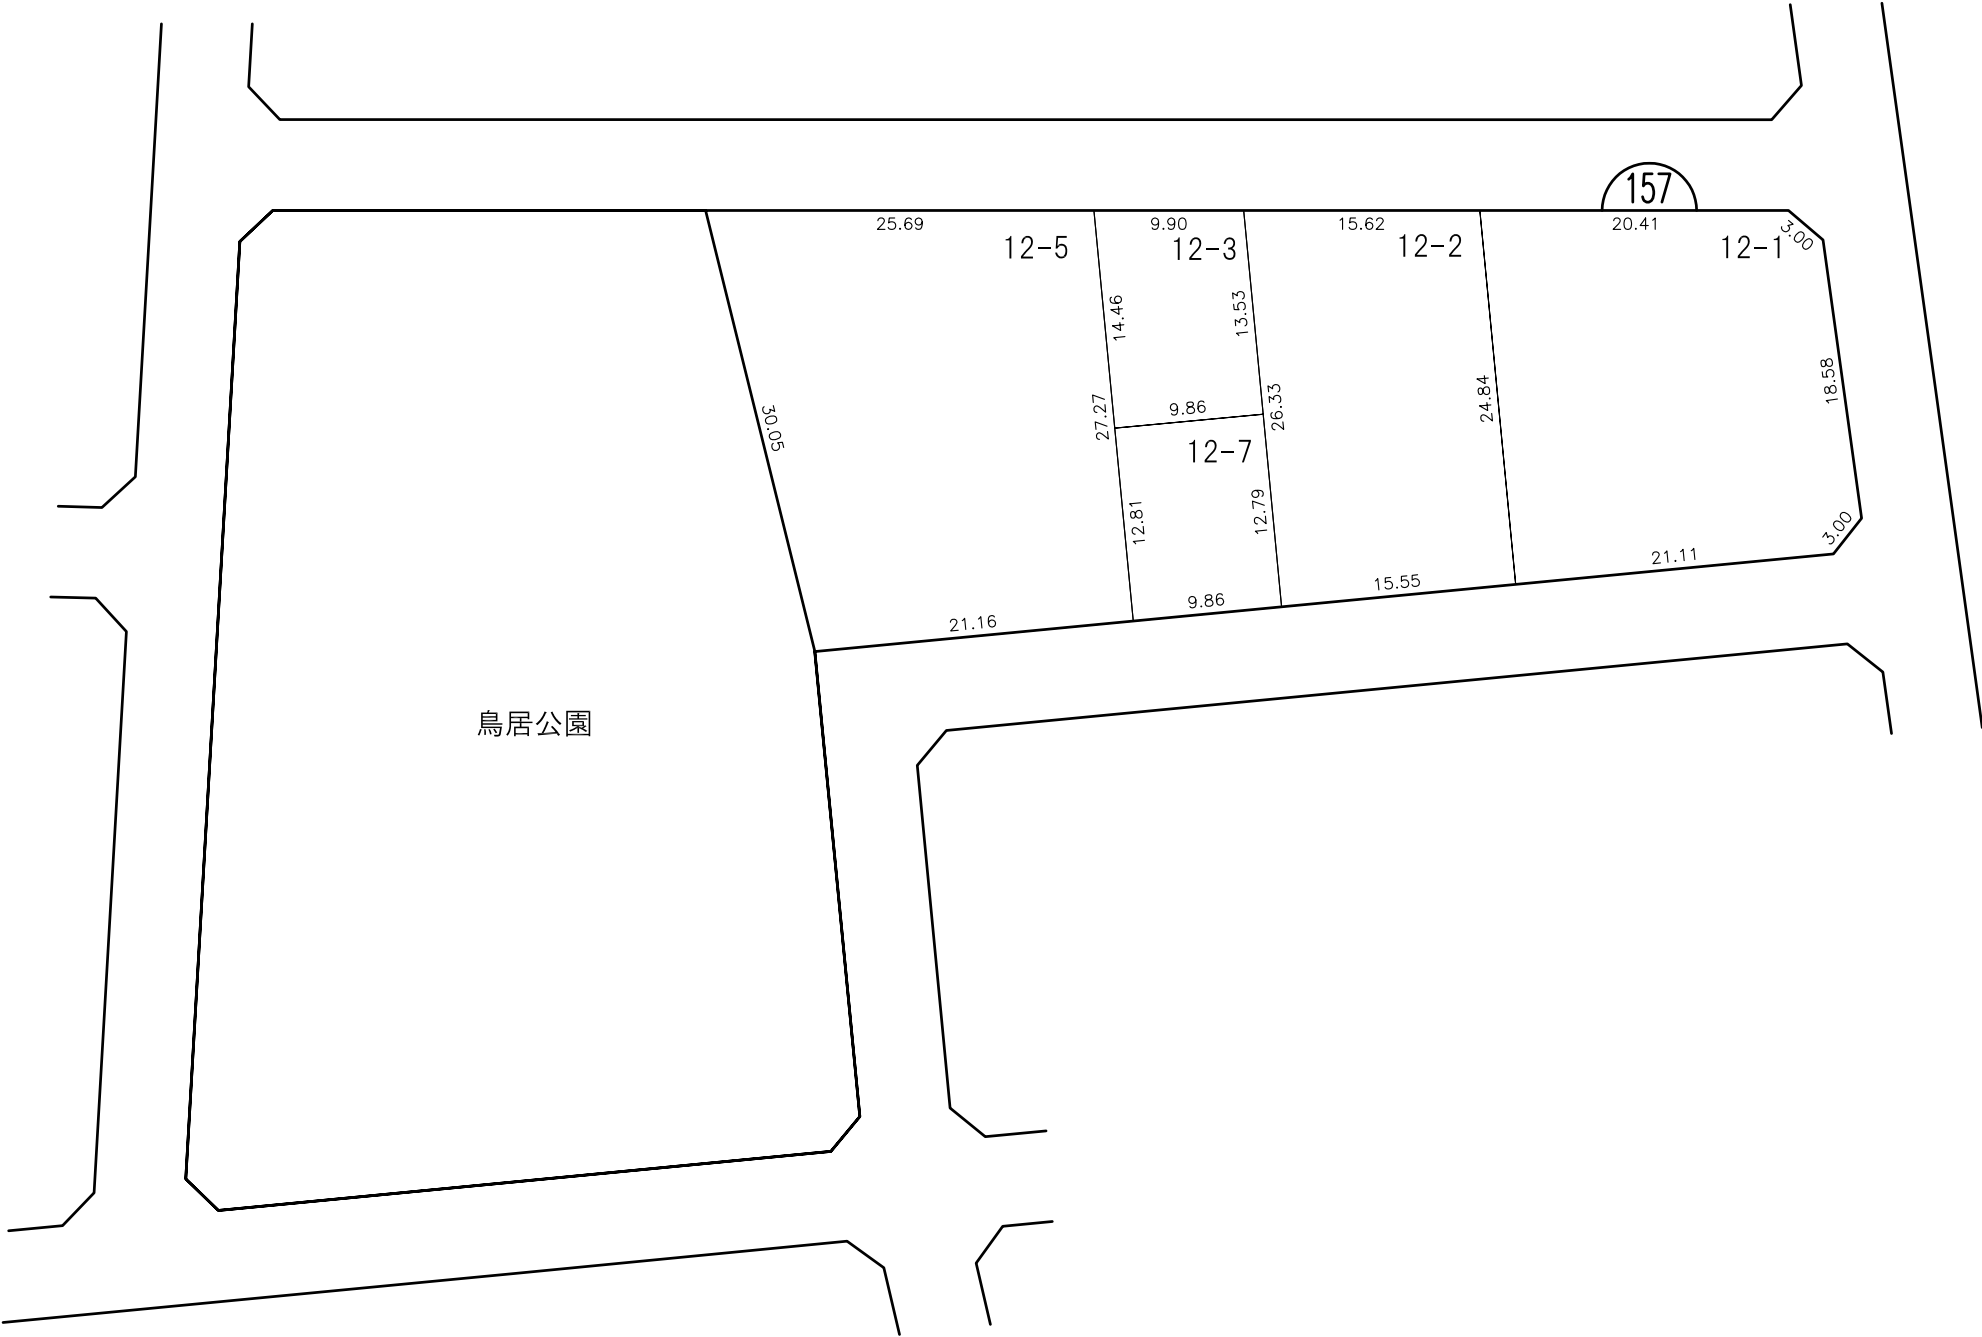

換地位置図へ

目次へ


凡 例					
	施行地区界	町界	字・丁目界	地番	換地



換 地 図

縮尺 500分の1


所 在 尾 張 旭 市 渋 川 町 二 丁 目

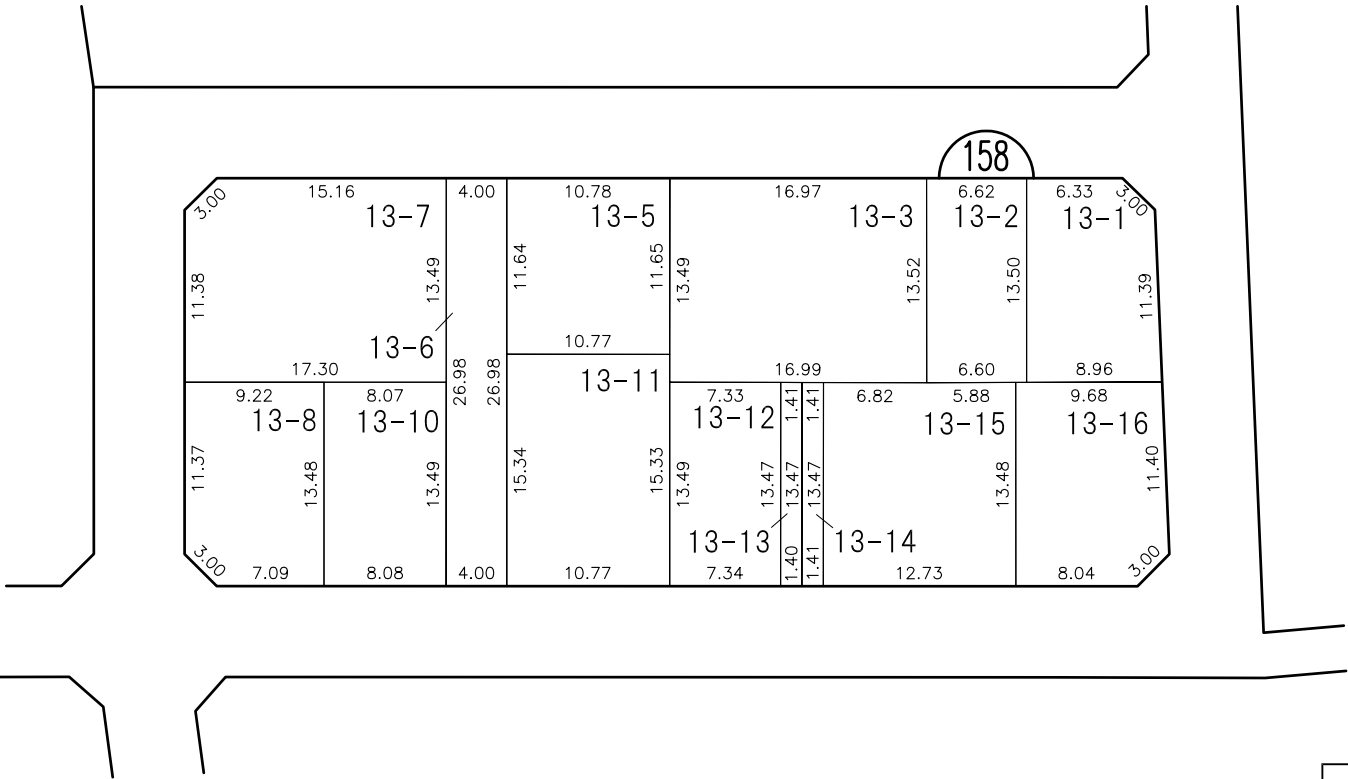

換地位置図へ

目次へ

凡					
例	施行地区界	町界	字・丁目界	地番	換地

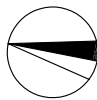


換 地 図

縮尺 500分の1

所在 尾張旭市 渋川町二丁目

渋川町
一丁目

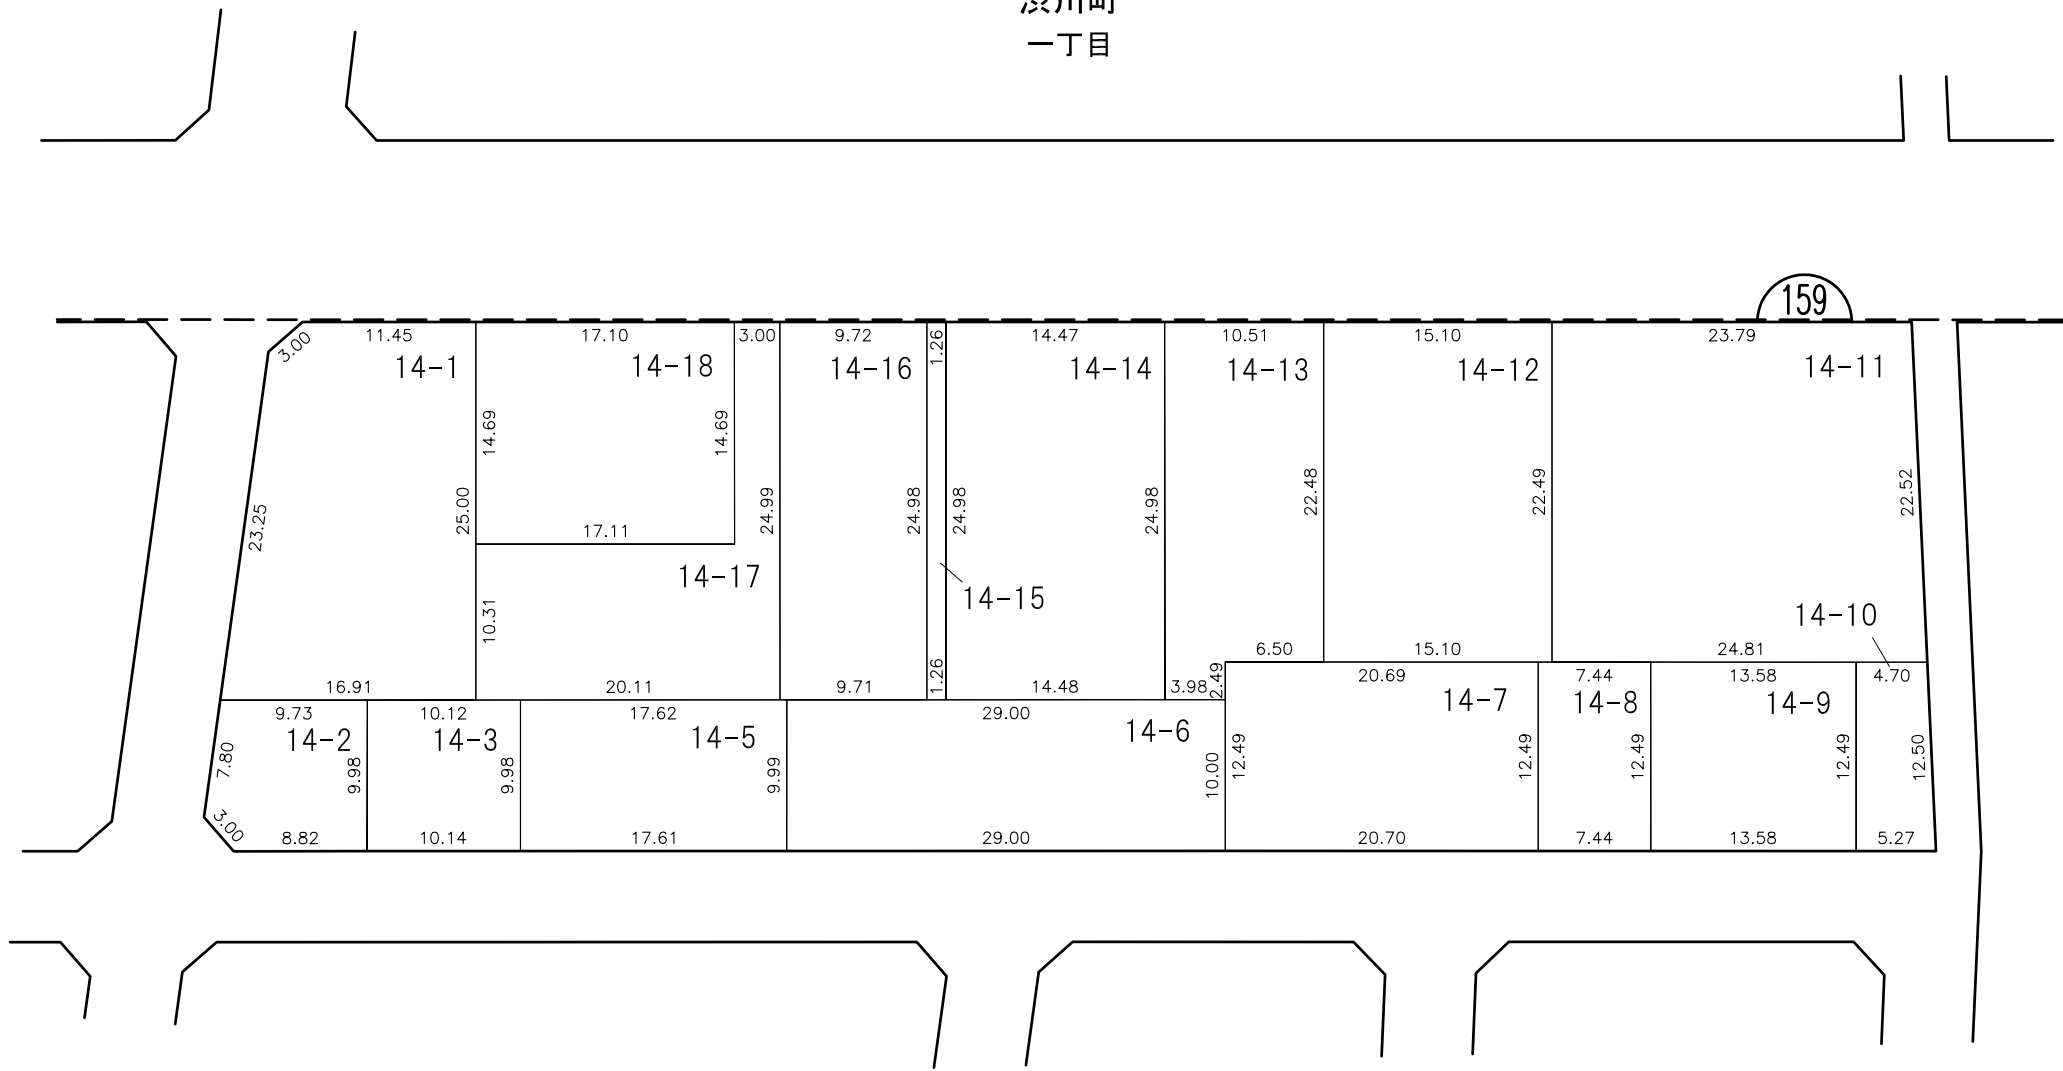

換地位置図へ

目次へ


凡 例						
	施行地区界	町界	字・丁目界	地番	換地	



換 地 図

縮尺 500分の1

所在 尾張旭市 渋川町二丁目

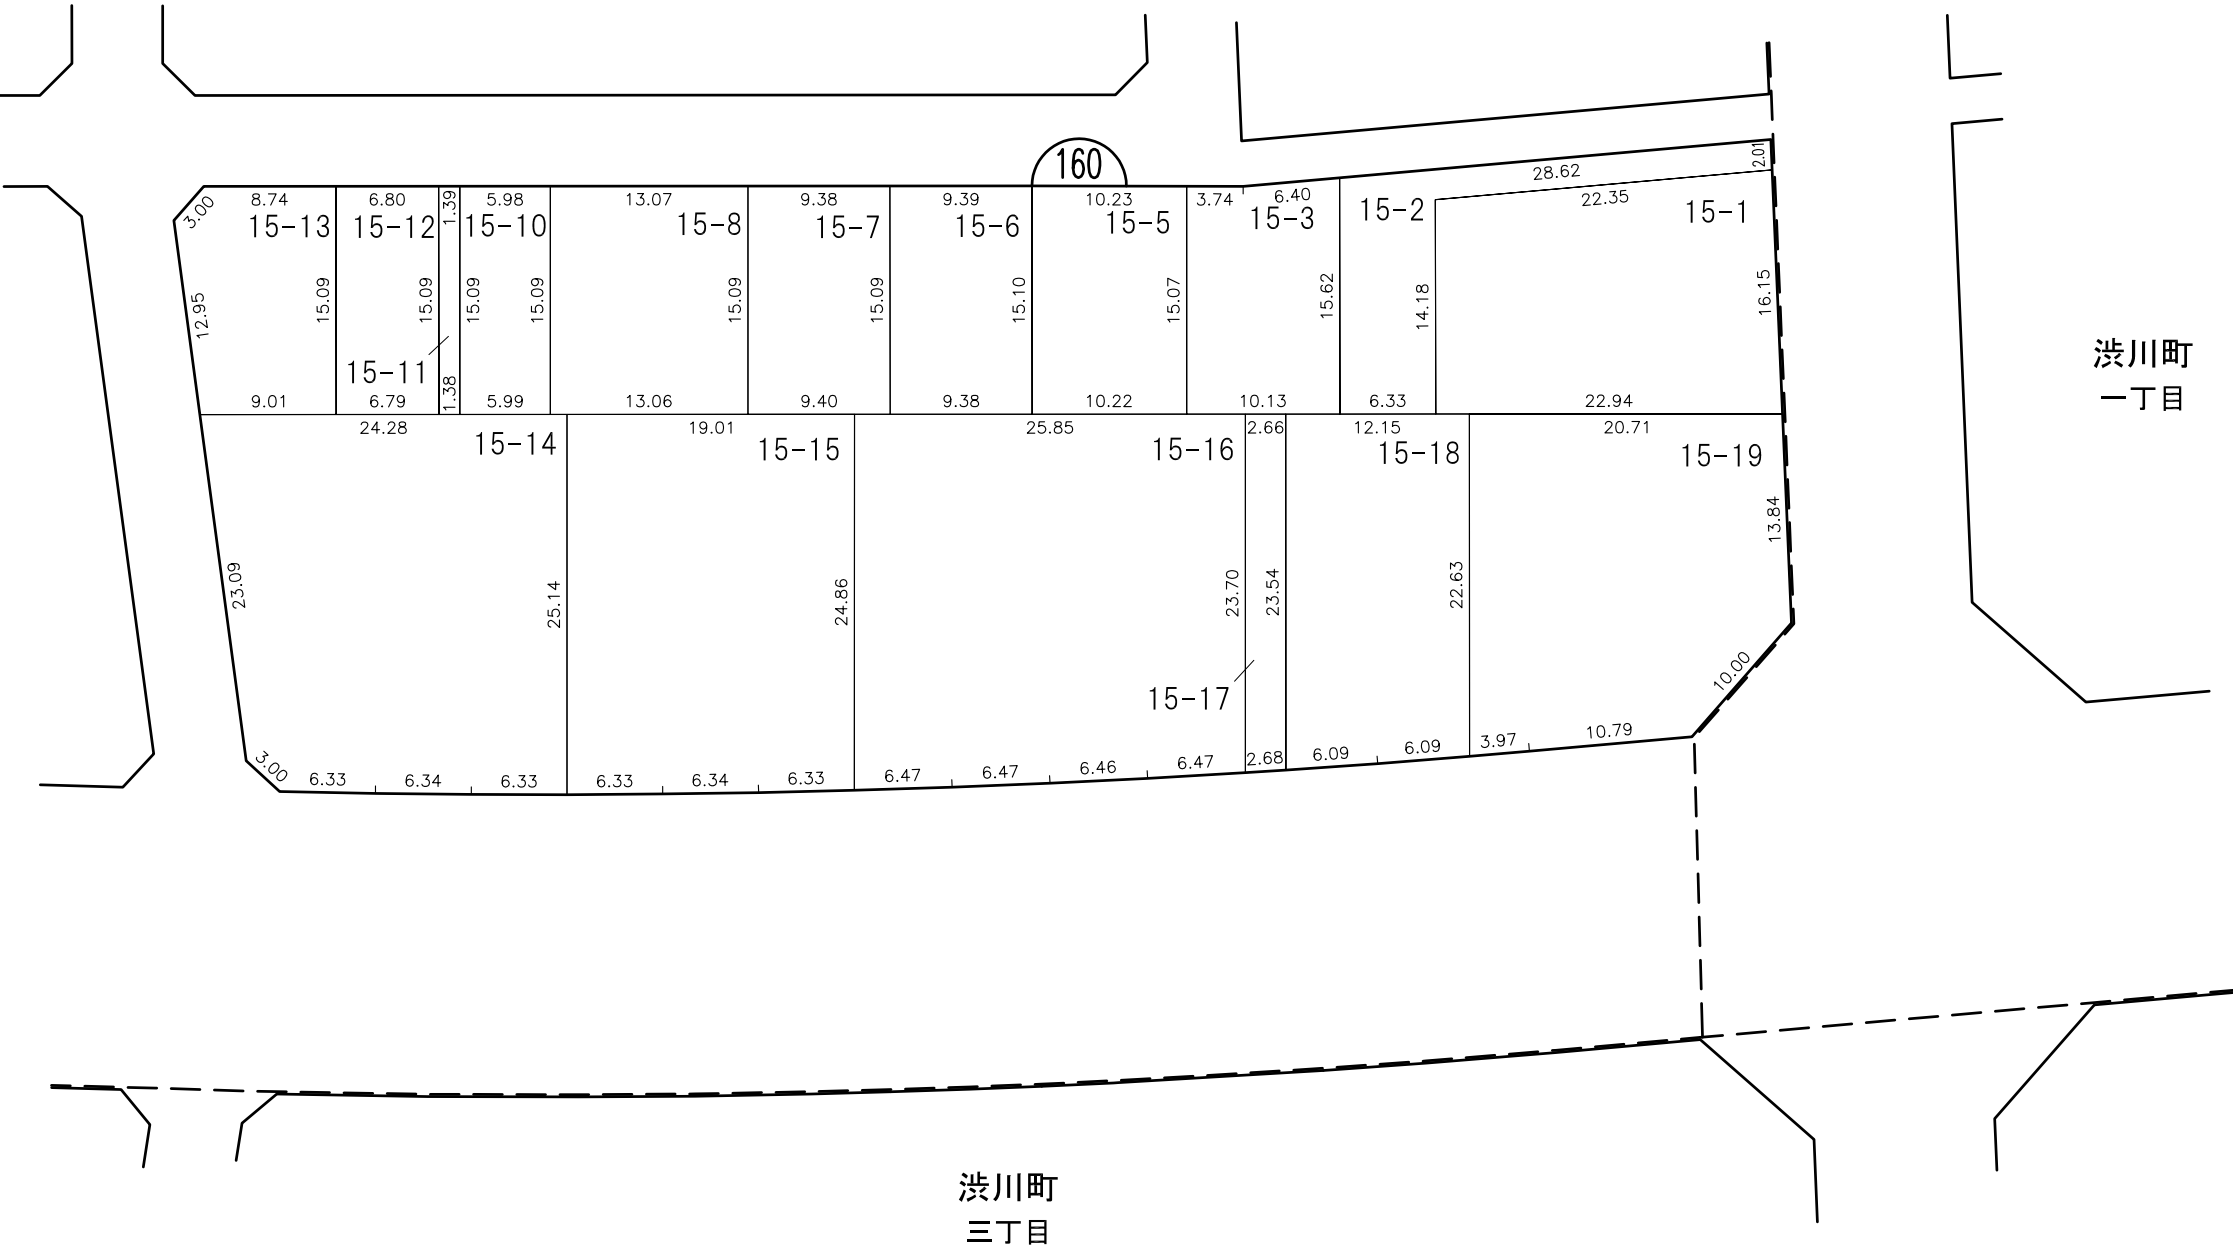

換地位置図へ

目次へ

凡 例						
	施行地区界	町界	字・丁目界	地番	換地	