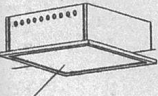
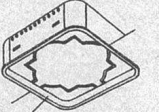
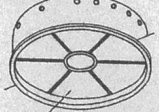
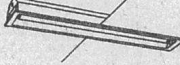
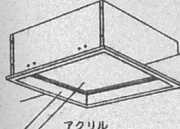
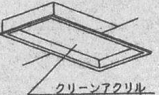
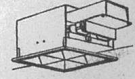
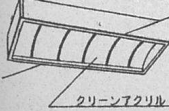
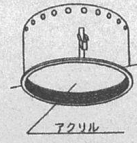
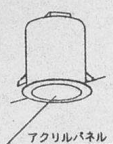
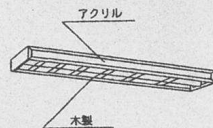
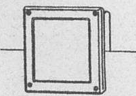
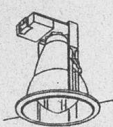
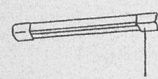
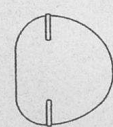
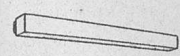
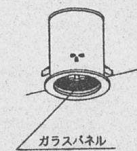
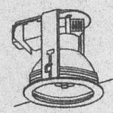
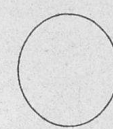
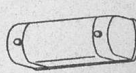
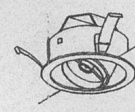
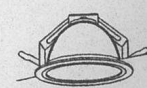
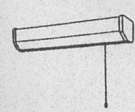
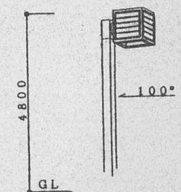
	
A1	FL 20W×1	E1	FL 20W×1	コンフォート		M1	FPL36W×4	パラコンフォート		U	FDL96W×6+1L100W
A2	FL 40W×1	E2	FL 40W×1	I	FHF32W×2	M2	FPL55W×3	Q	FPL36W×4		
A3	FL 40W×1 (非常電源内蔵)	E3	FL 40W×1 (200V)			M3	FPL55W×4				
											
B1	FL 20W×2	F1	FL 20W×1	コンフォート		N	FML55W×2	R	FPL55W×4	V	FDL96W×6
B2	FL 40W×2	F2	FL 40W×1	J	FHF32W×2						
B3	FL 40W×2 (SUS. WP)	F3	FL 40W×1 (非常電源内蔵)								
											
C	FL 40W×1	G1	FL 20W×1	コンフォート・CLASSI		O1	FPL55W×4	S	FDL55W×6	W	FPL36W×4-5連結
		G2	FL 40W×1	K	FHF32W×2	O2	FPL96W×4				
											
D1	FL 20W×2			マルチコンフォート		P	FL 40W×3	T	FML36W×3		
D2	FL 40W×2			L1	FPL28W×2						
D3	FL 40W×2 (パイプ吊り)			L2	FML36W×2						
D4	FL 40W×2 (パイプ吊り) (非常電源内蔵)			L3	FPL36W×3						
		H1	FL 20W×2								
		H2	FL 40W×2								

尾張旭市役所庁舎増築		工事設計図	
設計番号	9610	図面番号	109 枚の内 46
縮尺		図名	照明器具表No. 1
主査	担当	監印	11383
株式会社 浦野設計			
一般建築士事務所	監理	一般建築士第11388号	
登録番号い第705号	建築士	浦野三男	




											
X	FHT24W×1 (電球色)	b	FL 40W×2	g	FML13W×1 (WP)	l	FCL30W×1	r	FL 40W×1		
											
Y1	FDL18W×1 (電球色)	d	FL 15W×1	h	FML13W×1	m	FL 40W×1	t	FDL18W×1 (WP)		
Y2	FDL18W×1										
Y3	FDL27W×1										
											
Z1	IL 75W	e	FML13W×1 (WP)	i	FDL18W×1	n	ミニクリプトン40W×1	u	FDL13W×1 (WP)		
Z2	FDL13W×1 (電球色)										
Z3	FDL18W×1 (電球色)										
Z4	FDL27W×1 (電球色)										
Z5	FDL27W×1										
											
a	ミニハロゲン130W×1 ビーム角20度	f	FML18W×1 (WP)	j	IL 100W×1	q	FL 10W×1	v	HF200W×1 (WP)		

尾張旭市役所庁舎増築

設計番号 9610 図面番号 109

縮尺 図名 照明器具



尾張旭市役所庁舎増築		工事設計図	
設計番号	9610	図面番号	109 枚の内 47
縮尺		図名	照明器具表No. 2
主査		担当	
株式会社 浦野設計		11333	
一級建築士事務所	登録	一級建築士第11388号	
登録番号い第705号	建築士	浦野三男	

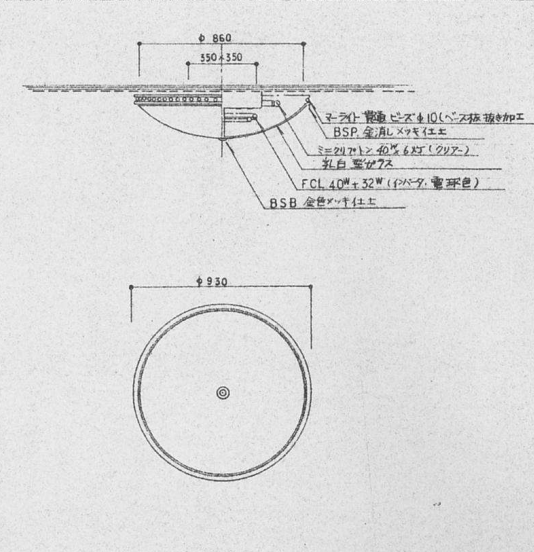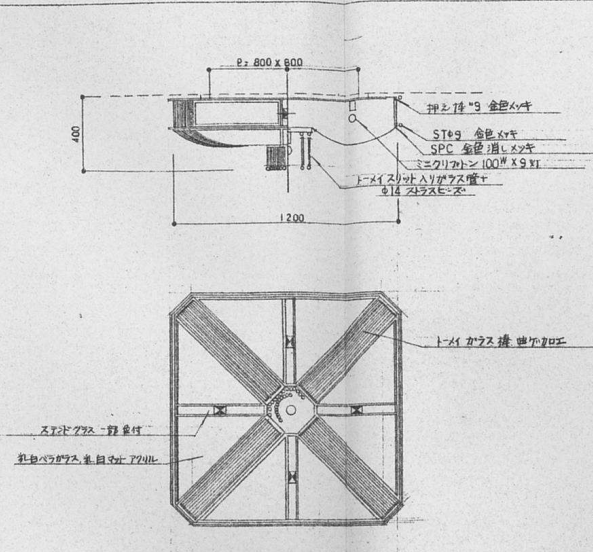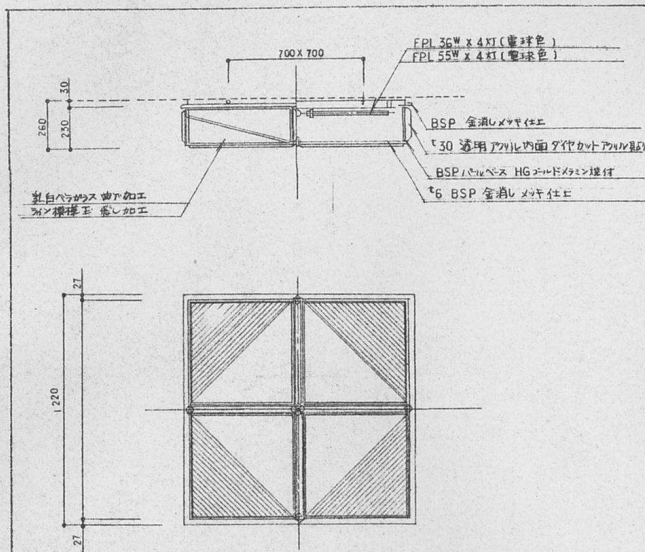

特(D) 市長公室

特(E) 応接室(1)



特(I) 地階、2階 ELVホール

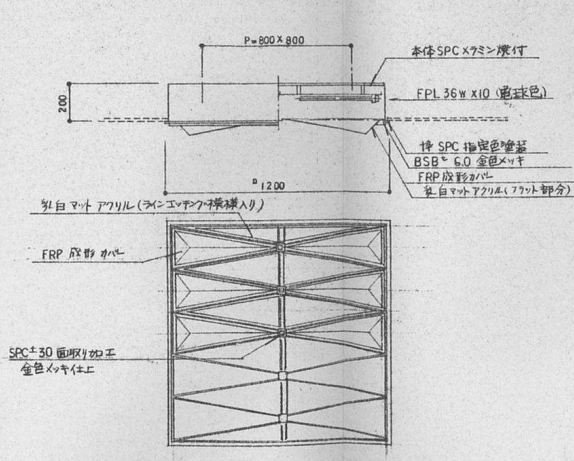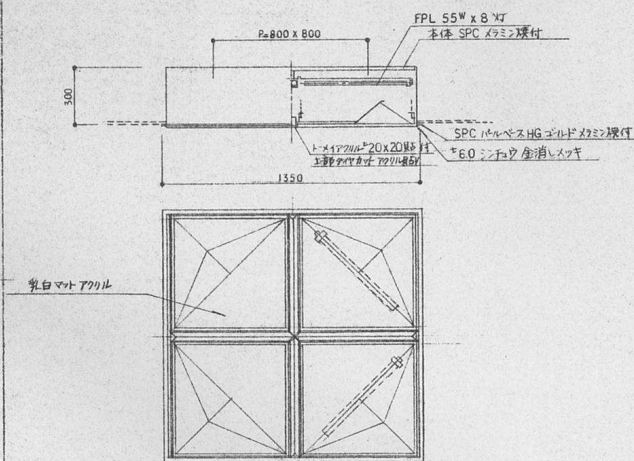

特(C) 市長室、正副議長室



特(A) 委員会室(1)

尾張旭市役所庁舎増築 工事設計図	
設計番号 9610	図面番号 109 枚の内 48
苗 尺	図 名 照明器具表 No.3
主 査 (印) 山崎	担当 (印) 山崎
株式会社 浦 野 設 計	
一級建築士事務所 登録番号 尾705号	監 理 一級建築士 尾11388号 浦野三男

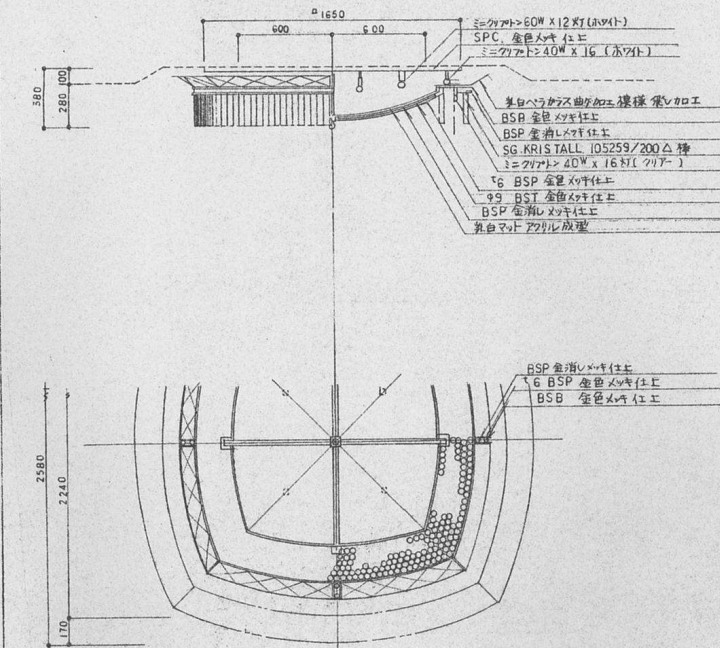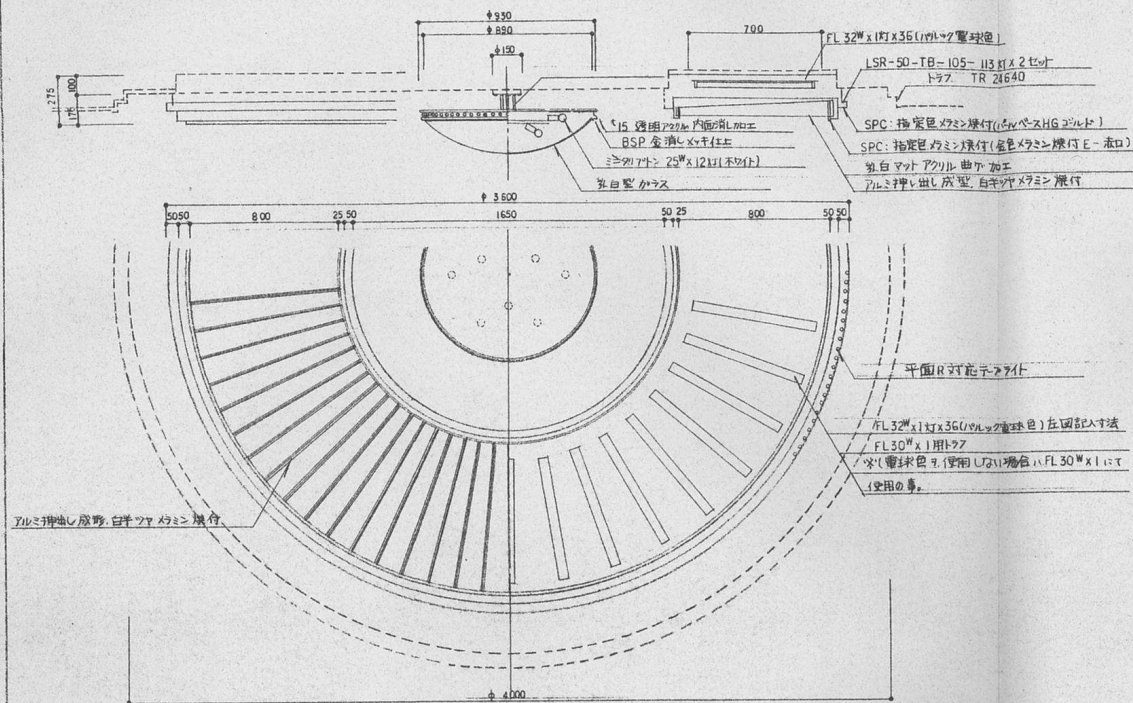

持(H) 1 階 ELV ホール . 現行倉庫市民ホール





持(F) 3 階 応接室

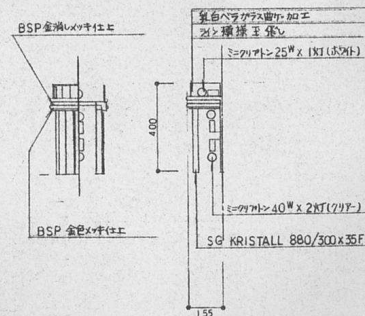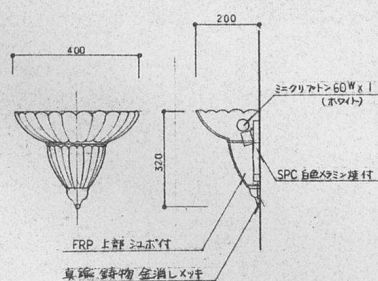


持(B) 委員会室(2) ブラケット

持(G) 3 階 応接室 ブラケット

尾張旭市役所庁舎増築 工事設計図	
設計番号	図面番号
9 G 10	109 枚の内 49
縮尺	図名
	照明器具表 No. 4
主査	監理
設計者	設計
株式会社	浦野設計
一級建築士事務所	監理
登録番号 第 705 号	建築士
	浦野三男

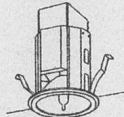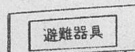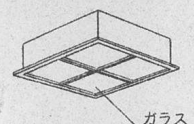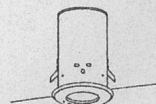
									
□A	小形冷陰極ランプ 10形 (非常電源内蔵)	□1	FL 10W×1 (非常電源内蔵)	□□	FPL36W×1 (非常電源内蔵)	□M	ハロゲン50W×1(非常電源別置)		
□A+	中形冷陰極ランプ 20B形 (非常電源内蔵)	□2	FL 10W×1 (非常電源内蔵)						
□A+F	中形冷陰極ランプ 20B形 点滅式 (非常電源内蔵)								
									
□B	中形冷陰極ランプ 20B形 (非常電源内蔵)	□B	FL 10W×1 (非常電源内蔵)	□B	FL 10W×1 (非常電源内蔵)	□B	1L 40W (非常電源別置)		
									
□1+F	中形冷陰極ランプ 20B形 点滅式 (非常電源内蔵)	□C	FPL36W×2 (非常電源内蔵)	□C	FL 20W×1 (非常電源内蔵)				
□1+	中形冷陰極ランプ 20B形 (非常電源内蔵)								
□2+	中形冷陰極ランプ 20B形 (非常電源内蔵)								
									
□D	FL 10W×1 (非常電源内蔵)	□D	FCL40W+20W (非常電源内蔵)	□D	ハロゲン13W×1(非常電源内蔵)				

尺張組市役所庁舎増築
 設計番号 9610 図面番号 109

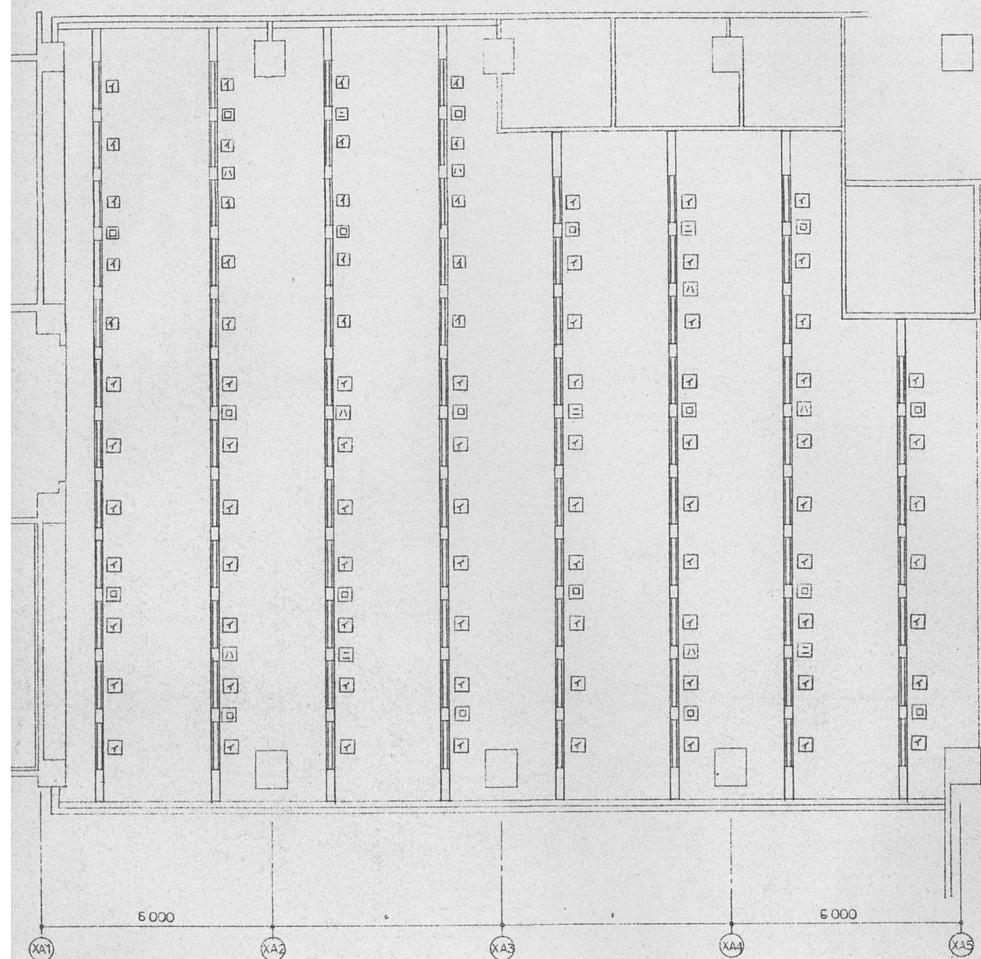


1階事務室

	☐ 非常灯用取付パネル
	☐ スピーカ用取付パネル
☐ 感知器用取付パネル	尚 上記以外の設備ラインのプレートは ブラックパネルとする。又エンドパネル は天井材（岩綿吸音板）を使用の事。
☒ HF 32W x 2	

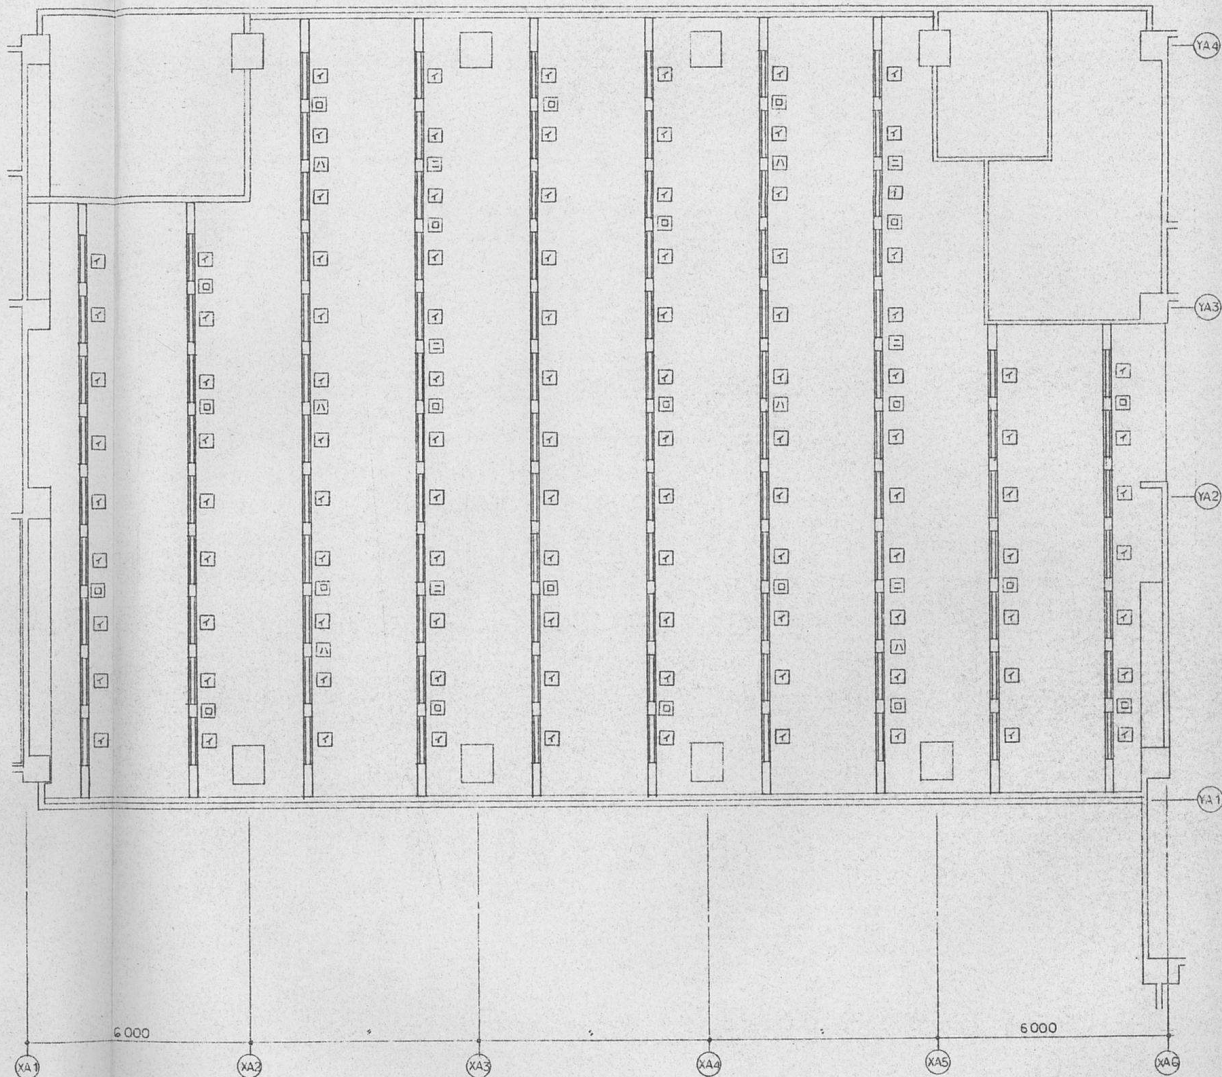

2階事務室


尾張旭市役所庁舎増築		工事設計図	
設計番号 9610	図面番号 109 枚の内 51		
縮尺	図名 システム天井設備図		
主 査 	担当者 	検 査 	日 付 11388
株式会社 浦野設計			
一般建築士事務所 登録番号：尾705号	監理 建築士	一般建築士第11388号	浦野三男

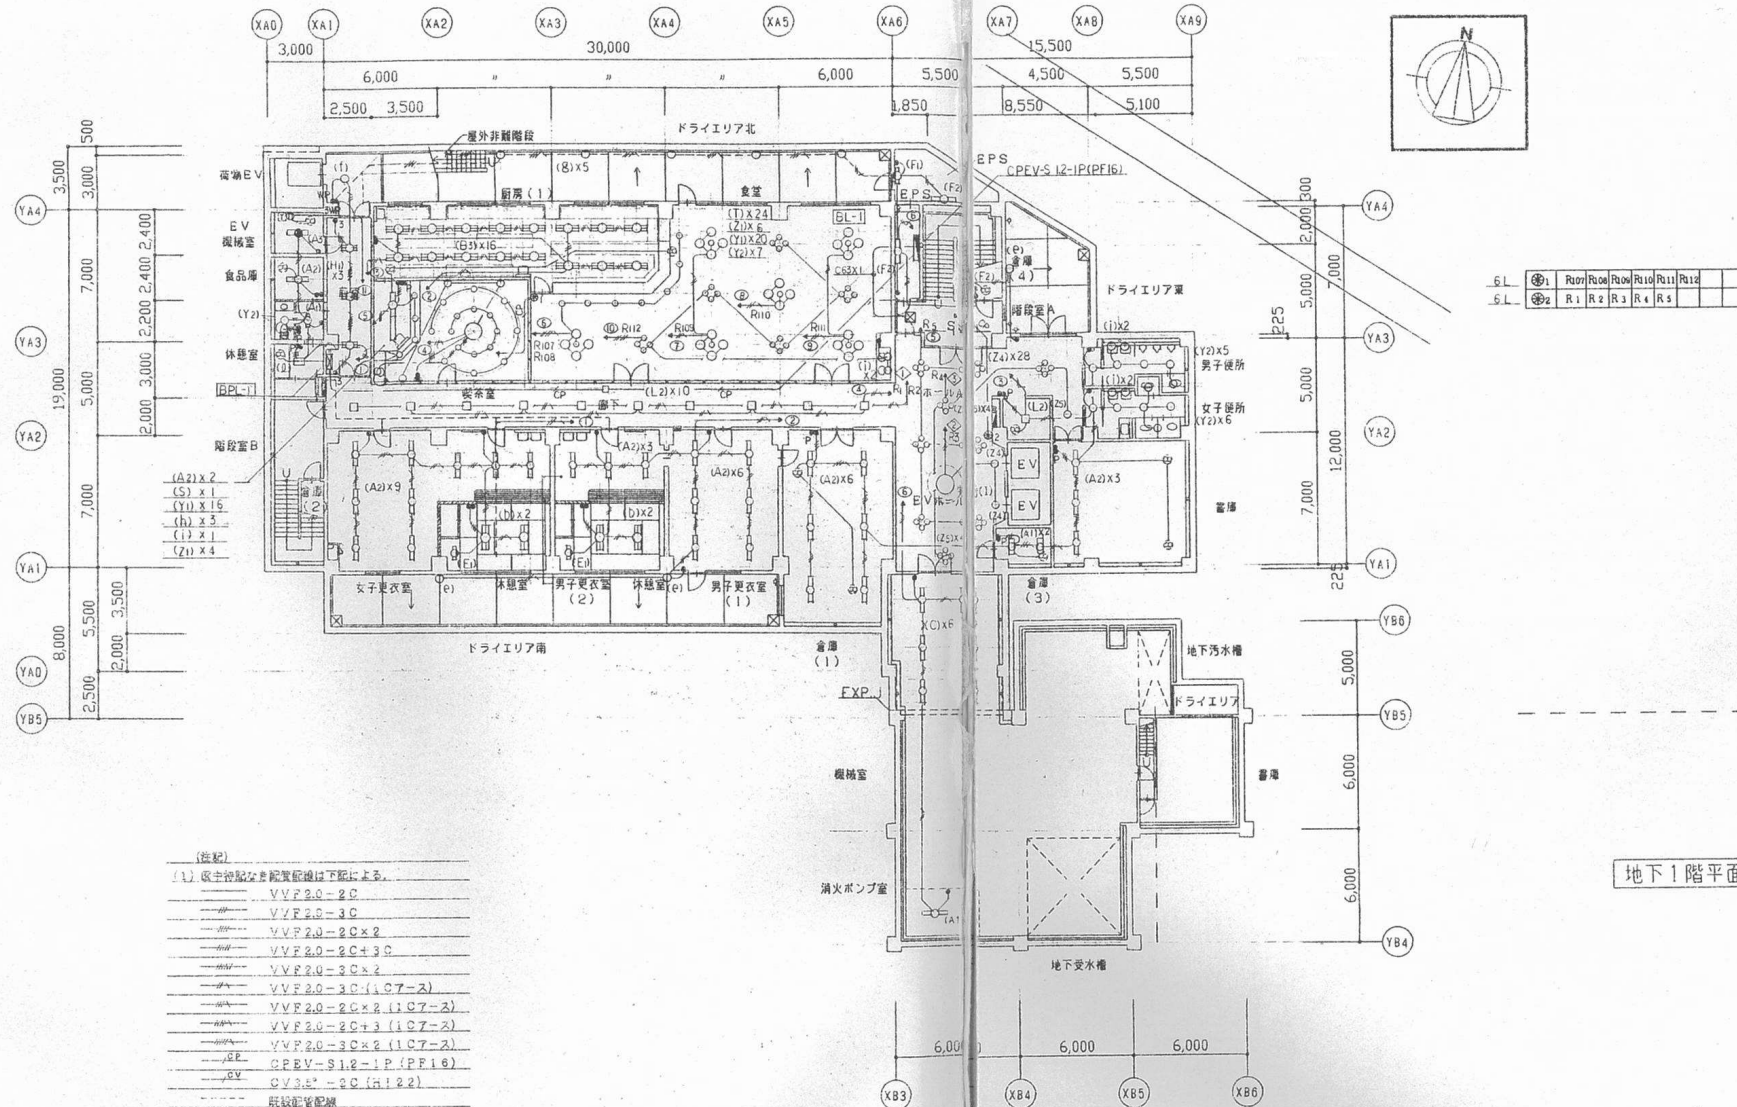

- (注記)
- (1) 収容設備の配置は下図による。
- VVF 2.0-2C
 - VVF 2.0-3C
 - VVF 2.0-2C×2
 - VVF 2.0-2C+3C
 - VVF 2.0-3C×2
 - VVF 2.0-3C (1C7-2)
 - VVF 2.0-2C×2 (1C7-2)
 - VVF 2.0-2C+3 (1C7-2)
 - VVF 2.0-3C×2 (1C7-2)
 - PE CPEV-S12-1P (PF16)
 - EV CV3-E-2C (h122)
- 肝臓配管配線
- ※ ケーブル配線は上り及び下り配線は
P.P.管で保護し、エ.コンクリート打込部分は
1V電線 (P.F.管) とする。
- (2) □は既設配管配線と新設ケーブルの接続用
新設中継BOXを要す。
- (3) 男子更衣室時には監視室と打合せの上
必要な配管配線、取組等は除去する。

地下1階平面図 S=1/200

尾張旭市役所庁舎増築 工事設計図			
設計番号	8610	図面番号	109 枚の内 52
縮尺	1/200	図名	電 灯 設 備 図
主 査	田 中	監 査	横 印
株式会社 浦 野 設 計			
一級建築士事務所	監 理	一級建築士 11388号	
登録番号 尾705号	設 計 士	浦 野 三 男	

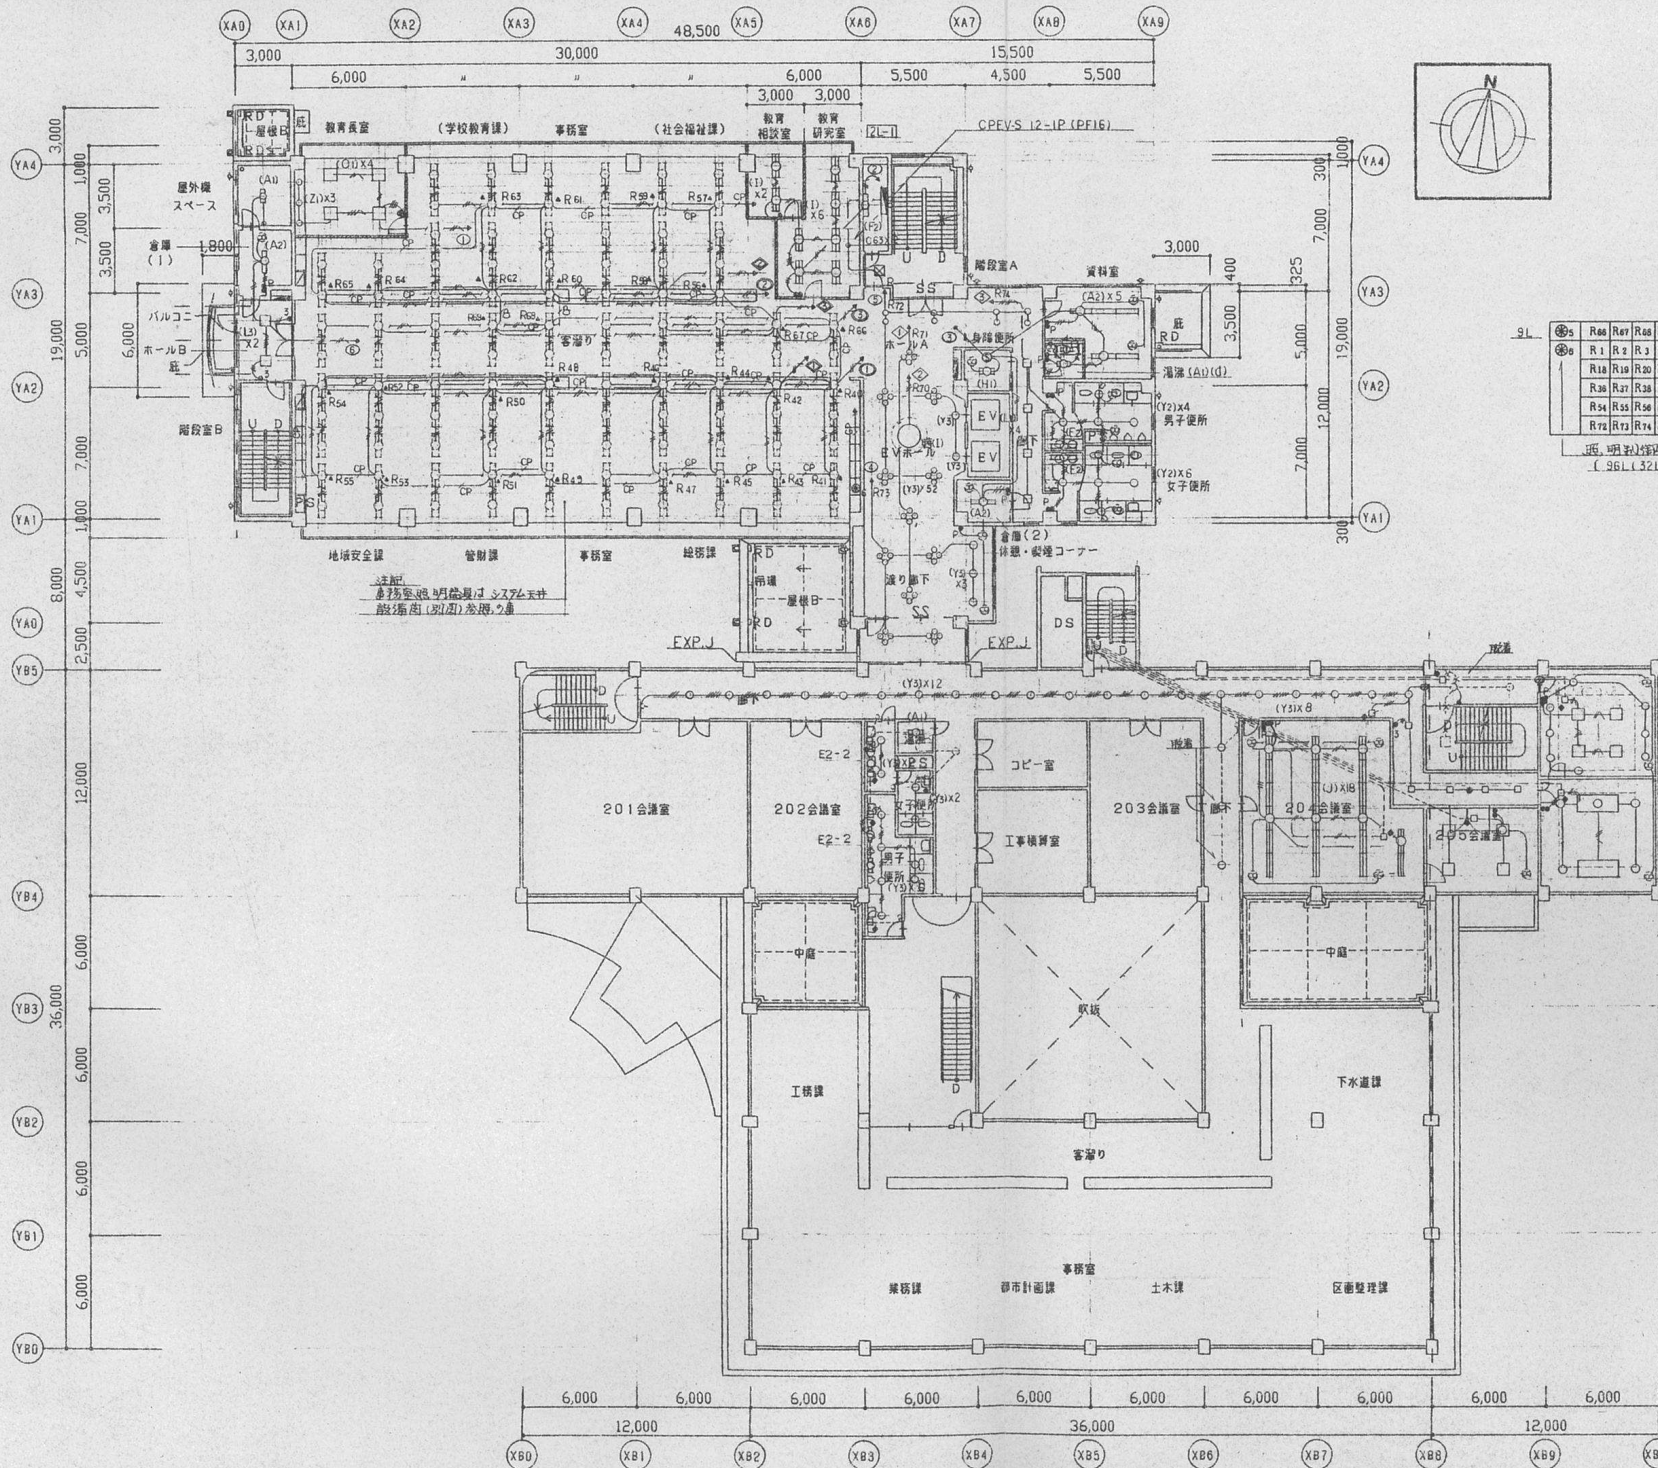

SL

5	R66	R67	R68	R69	R70	R71	R72	R73	R74										
6	R1	R2	R3	R4	R5	R6	R7	R8	R9	R10	R11	R12	R13	R14	R15	R16	R17	R18	
	R18	R19	R20	R21	R22	R23	R24	R25	R26	R27	R28	R29	R30	R31	R32	R33	R34	R35	
	R36	R37	R38	R39	R40	R41	R42	R43	R44	R45	R46	R47	R48	R49	R50	R51	R52	R53	
	R54	R55	R56	R57	R58	R59	R60	R61	R62	R63	R64	R65	R66	R67	R68	R69	R70	R71	
	R72	R73	R74	R75	R76	R77	R78	R79	R80	R81	R82	R83	R84	R85	R86	R87	R88	R89	


西、明室(1)階(2)階(3)階(4)階
 (96L 132L X 5)、伝真専用電源、紙面コンテナー

増築庁舎


現庁舎

2階平面図 S=1/200

尾張旭市役所庁舎増築 工事設計図			
設計番号	9610	図面番号	109 枚の内 54
縮尺	1/200	図名	電灯設置図
主査	担当	校印	11388
株式会社 浦野設計			
一級建築士事務所		監理	一級建築士第11388号
登録番号いあ705		建築士	浦野三男

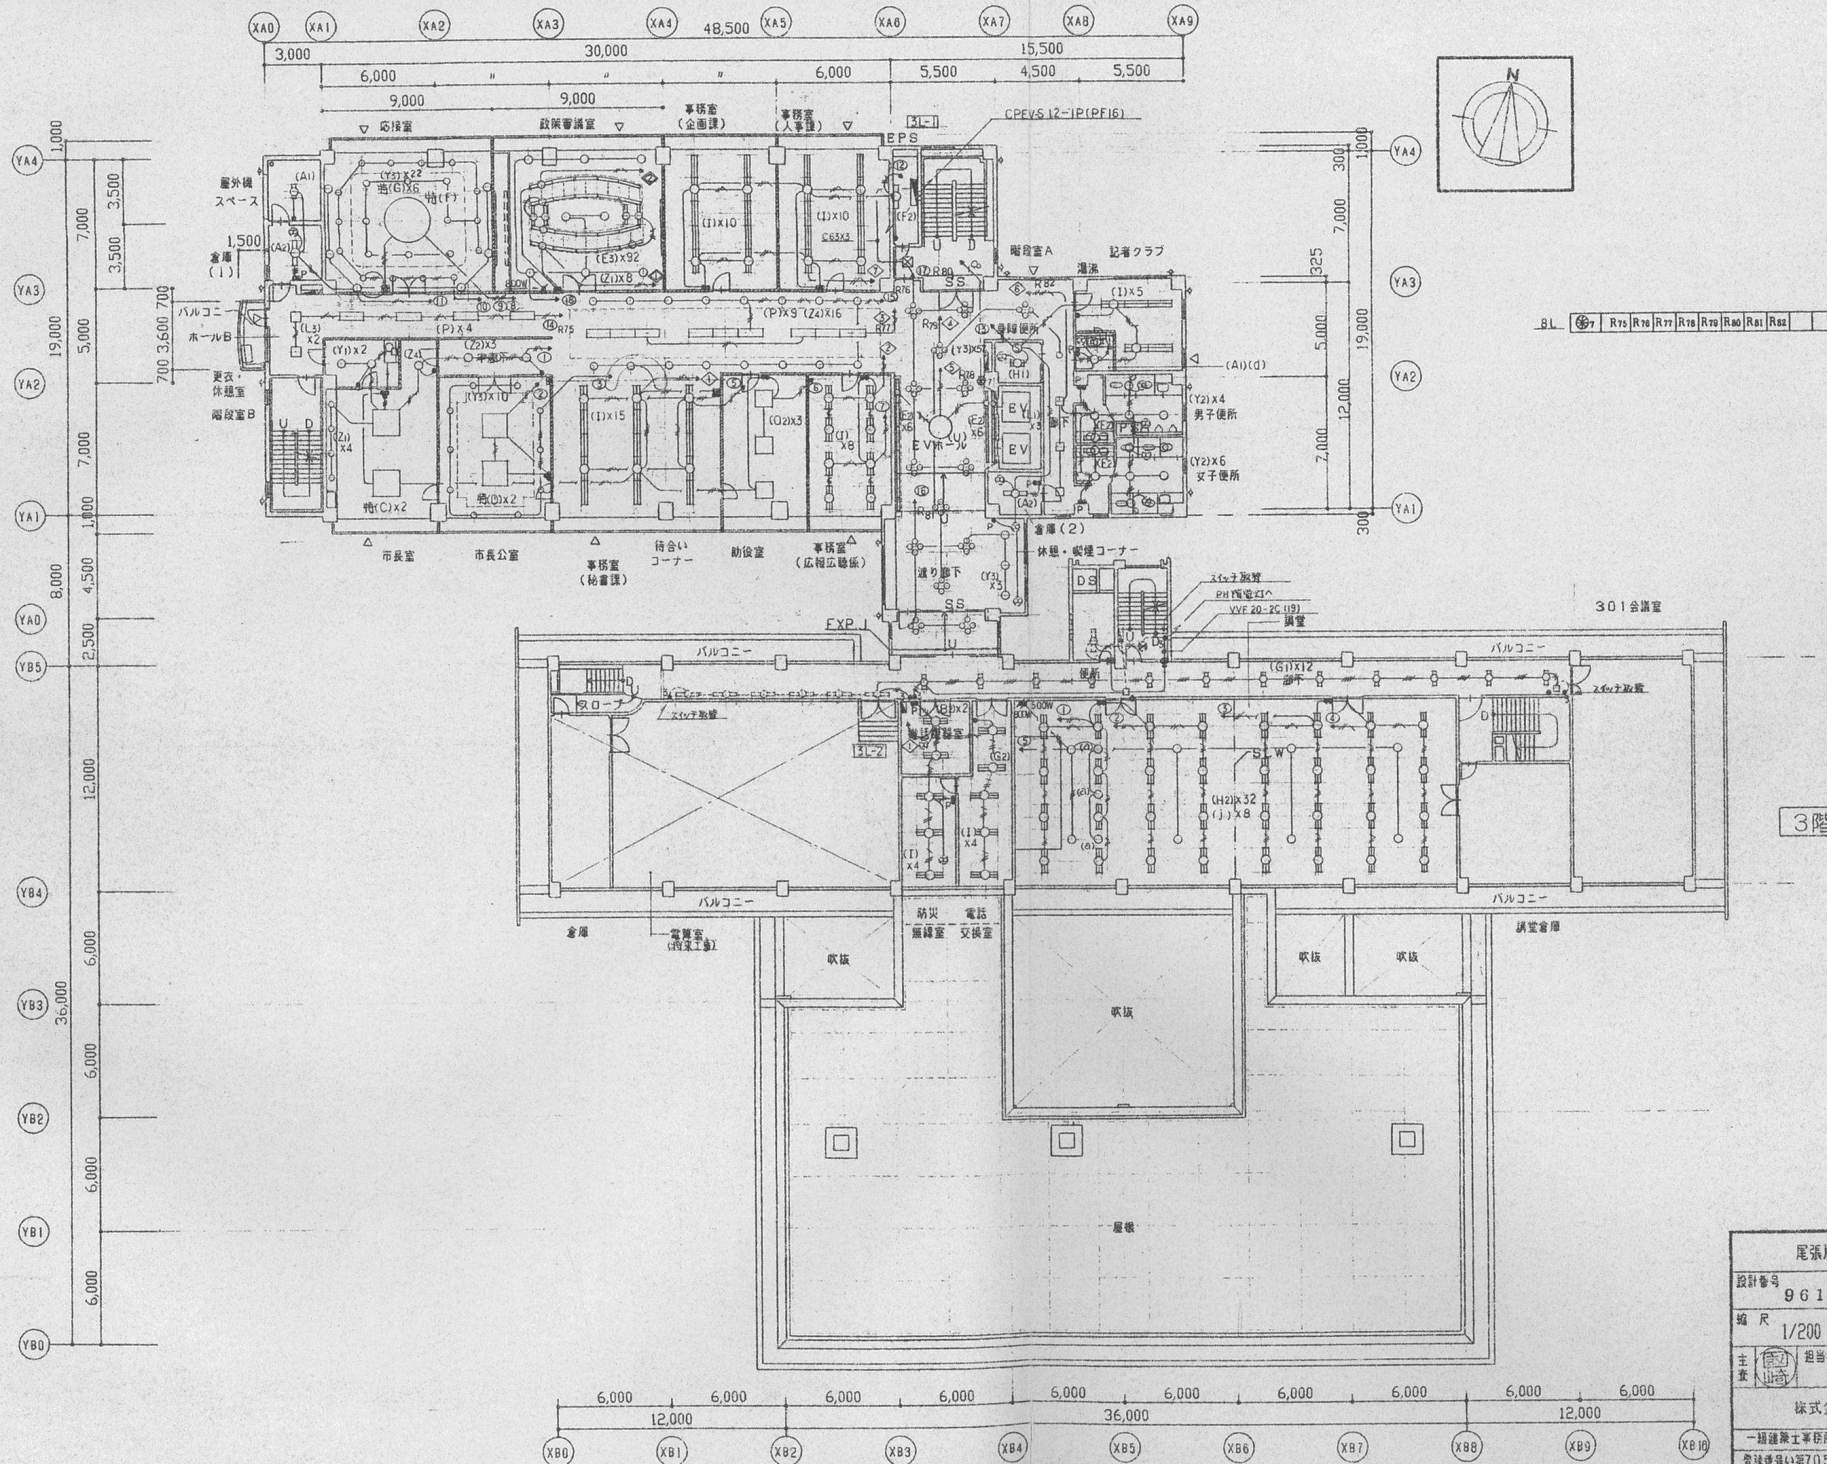




尾張旭市役所庁舎増築 工事設計図	
設計番号	9610
図面番号	109 枚の内 55
縮尺	1/200
主 査	担当
株式会社	浦野設計
一級建築士事務所	監理 一級建築士 11388号
登録番号 4137058	建築士 浦野三男

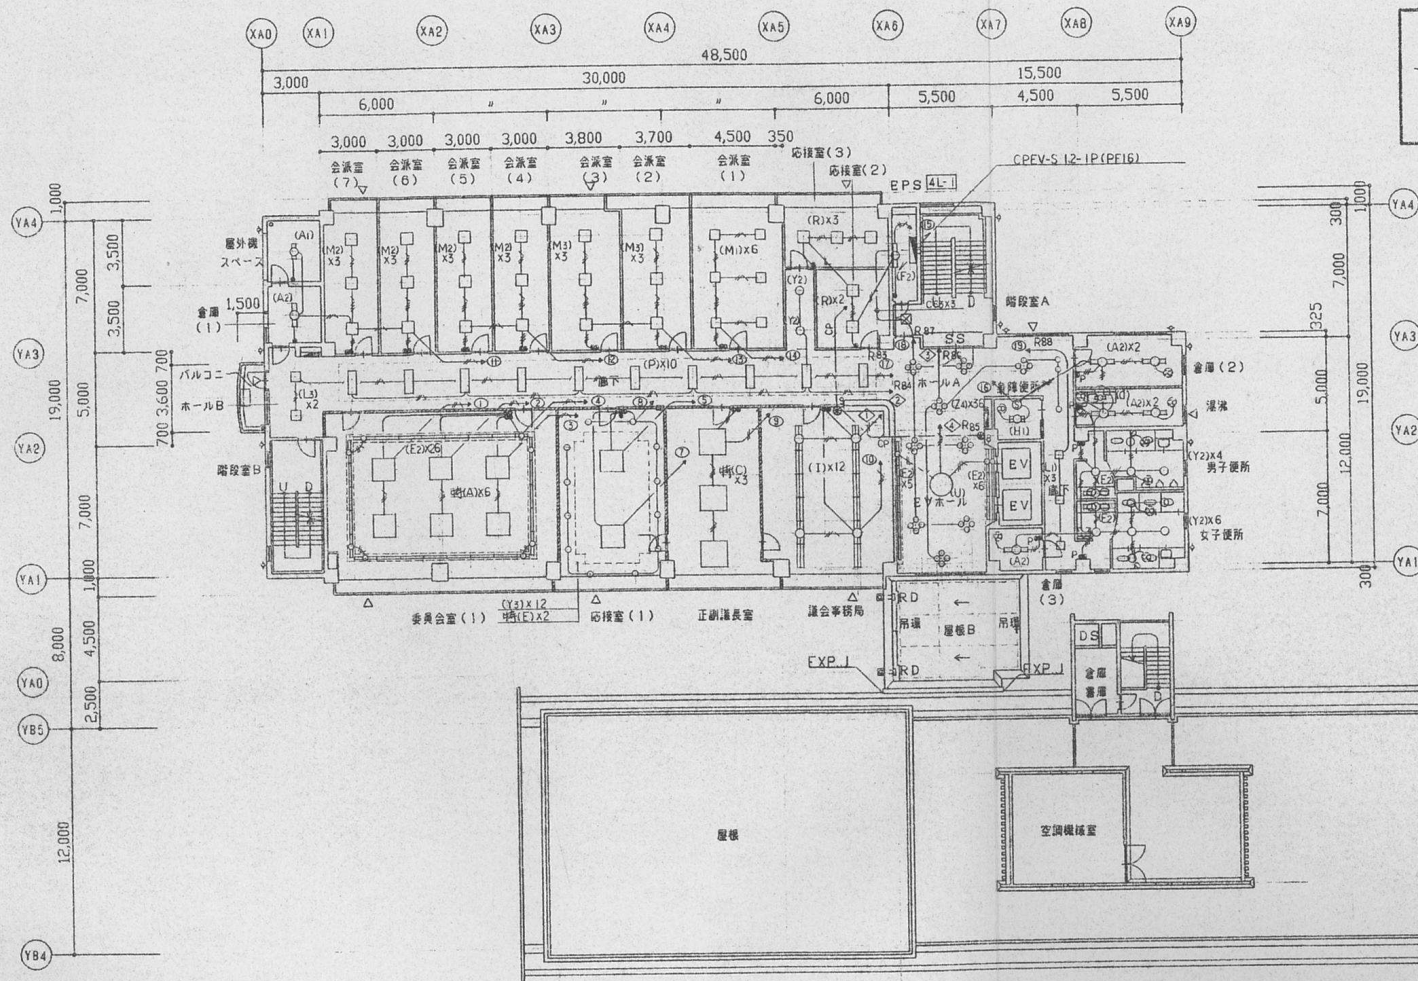

6 L	R83	R84	R85	R86	R87	R88												
24 L	R83	R84	R85	R86	R87	R88	R89	R90	R91	R92	R93	R94	R95	R96	R97	R98	R99	R100
	R01	R02	R03	R04	R05	R06	R07	R10										

4階平面図 S=1/200

尾張旭市役所庁舎増築 工事設計図	
設計番号 9610	図面番号 109 枚の内 56
縮尺 1/200	図名 電灯設備図
主 監 田中 山崎	担当者 田中 山崎
株式会社 浦野設計	
一級建築士事務所 尾張旭市 登録番号 尾705号	監理 一級建築士 尾張旭市 登録番号 尾11368号
建築士 浦野三男	

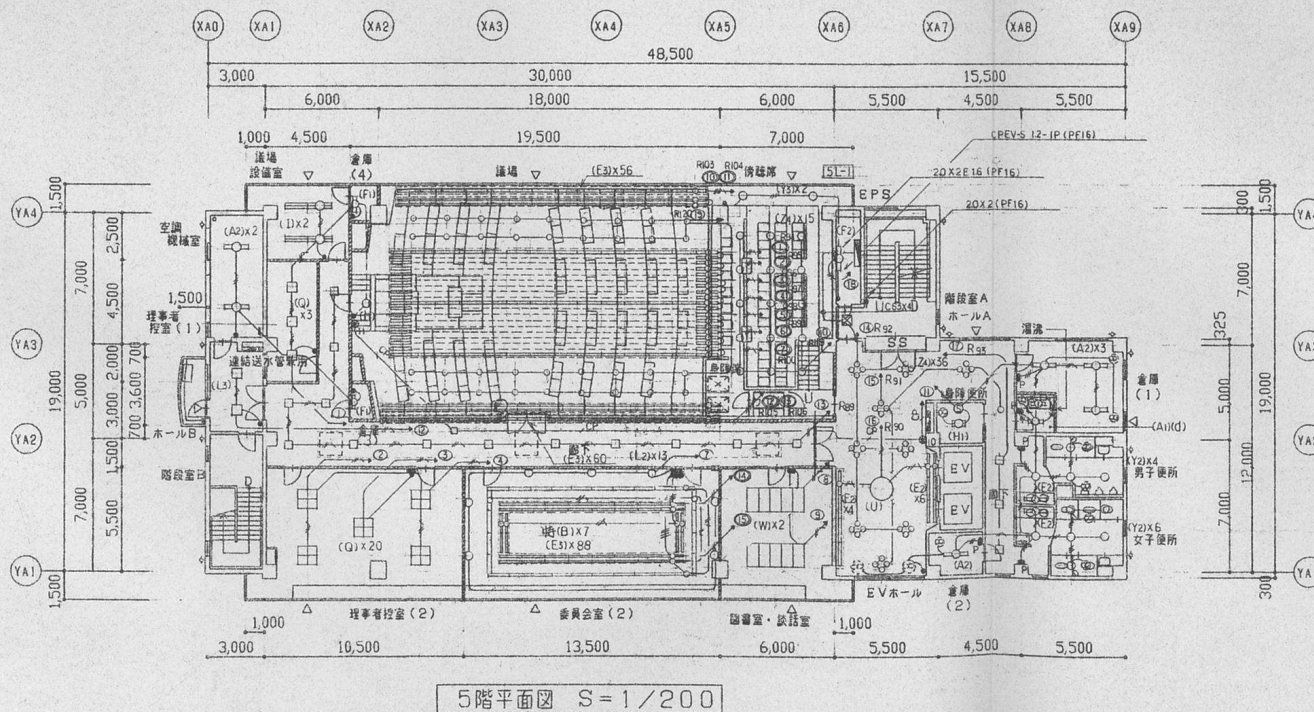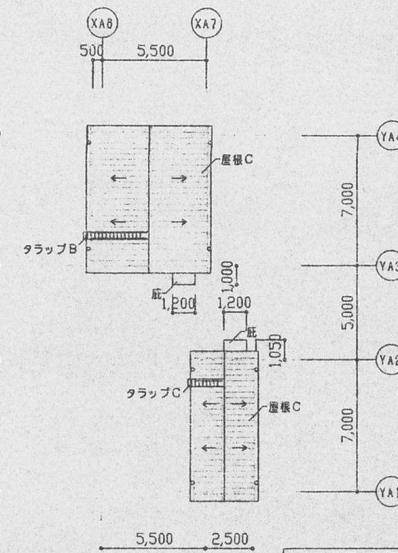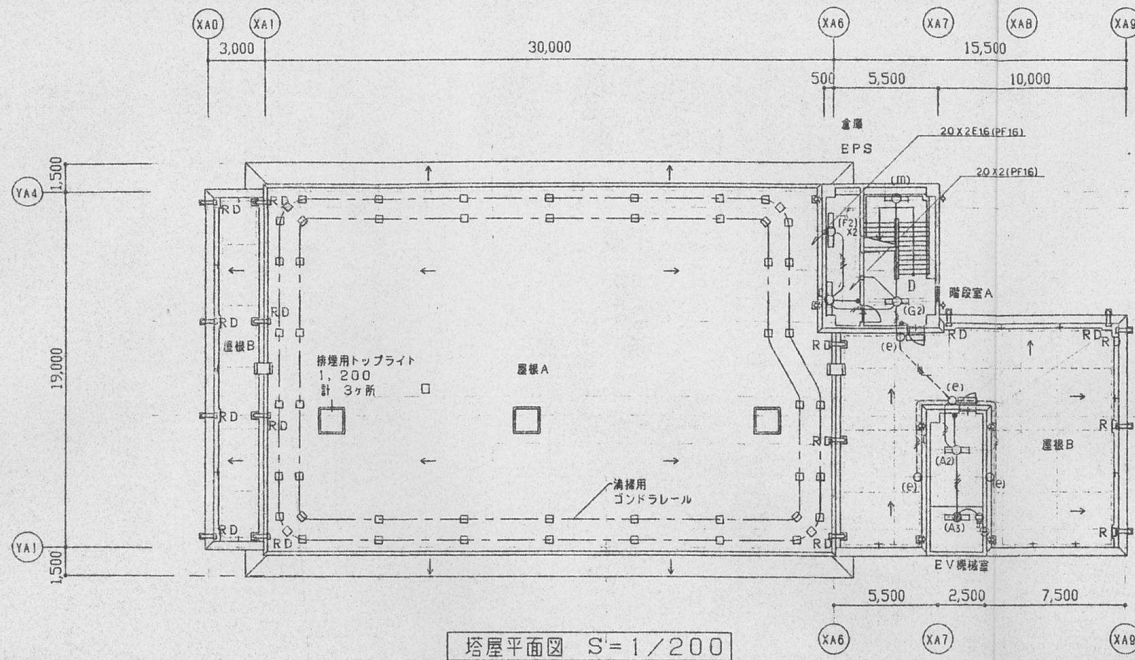

6L		R89	R90	R91	R92	R93	
----	---	-----	-----	-----	-----	-----	--	--	