


記号	名称
	市町村の境界線
	予定処理区域の境界線
	処理区の境界線
	処理区分の境界線
	排水区の境界線
	排水区域の境界線
	幹線管渠
	圧送幹線管渠
	枝線管渠
	圧送枝線管渠
	吐口
	起点マンホール
	1号マンホール
	2号マンホール
	3号マンホール
	4号マンホール
	特1号マンホール
	特2号マンホール
	特3号マンホール
	特4号マンホール
	特5号マンホール
	特殊マンホール (30°)
	特殊マンホール (45°)
	特殊マンホール (60°)
	既製品マンホール (0号)
	既製品マンホール (1号)
	既製品マンホール (2号)
	特殊マンホール (900×900)
	特殊マンホール (900×1100)
	塩ビマンホール
	A1マンホール
	コンクリート小型マンホール
	レジン小型マンホール
	点検マンホール
	路線番号
	管径、管径、管径勾配、M管延長、(管渠延長)
	汚水取付管
	取付管番号
	管径、出端、下流Mからの延長、管径
	伏越し
	ポンプ場
	処理場
	副管
	特殊マンホール
	矩形渠マンホール

(名-3)

特記事項

尾張旭市公共下水道台帳(汚水)	
処理区名	西部処理区
図面名称	公共下水道施設平面図
縮尺	1:500
図面番号	286 枚の内 3
調整年月	令和 8年 3月
尾張旭市上下水道部下水道課	


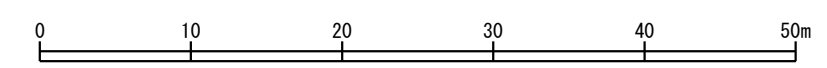


-87.100  
-15.021

-87.325  
-15.021

-87.100  
-14.746

-87.325  
-14.746

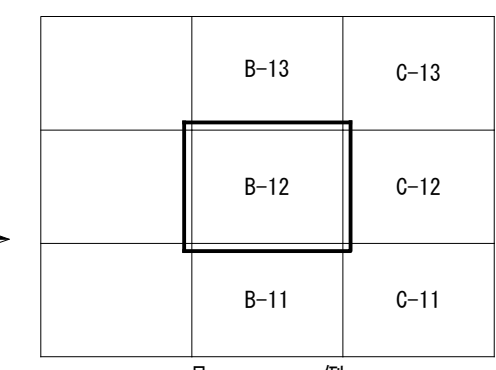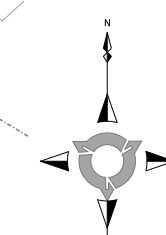

記号	名称
	市町村の境界線
	予定処理区域の境界線
	処理区の境界線
	処理区分の境界線
	排水区の境界線
	排水区域の境界線
	処理区域の境界線
	幹線管渠
	圧送幹線管渠
	枝線管渠
	圧送枝線管渠
	吐口
	起点マンホール
	1号マンホール
	2号マンホール
	3号マンホール
	4号マンホール
	特1号マンホール
	特2号マンホール
	特3号マンホール
	特4号マンホール
	特5号マンホール
	特殊マンホール(30°)
	特殊マンホール(45°)
	特殊マンホール(60°)
	既製品マンホール(0号)
	既製品マンホール(1号)
	既製品マンホール(2号)
	特殊マンホール(900×900)
	特殊マンホール(900×1100)
	塩ビマンホール
	A1マンホール
	コンクリート小型マンホール
	レジン小型マンホール
	点検マンホール
	路線番号
	管線、管径、管位、M間隔、M間延長、(管渠延長)
	汚水取付管
	取付管番号
	管径、出端、下流Mからの延長、管種
	伏越し
	ポンプ場
	処理場
	副管
	特殊マンホール
	矩形渠マンホール

(名-3)

特記事項

尾張旭市公共下水道台帳(汚水)

処理区名	西部処理区		
図面名称	公共下水道施設平面図		
縮尺	1:500	図面番号	286枚の内 4
調整年月	令和 8年 3月		
尾張旭市上下水道部下水道課			

