


記号	名称
	市町村の境界線
	予定処理区域の境界線
	処理区の境界線
	処理区分の境界線
	排水区の境界線
	処理区域の境界線
	幹線管渠
	圧送幹線管渠
	枝線管渠
	圧送枝線管渠
	吐口
	起点マンホール
	1号マンホール
	2号マンホール
	3号マンホール
	4号マンホール
	特1号マンホール
	特2号マンホール
	特3号マンホール
	特4号マンホール
	特5号マンホール
	特殊マンホール(30°)
	特殊マンホール(45°)
	特殊マンホール(60°)
	既製品マンホール(0号)
	既製品マンホール(1号)
	既製品マンホール(2号)
	特殊マンホール(900×900)
	特殊マンホール(900×1100)
	塩ビマンホール
	A1マンホール
	コンクリート小型マンホール
	レジン小型マンホール
	点検マンホール
	路線番号
	管線、管径、管線勾配、M間延長、(管線延長)
	汚水取付管
	取付管番号
	管径、出端、下流Mからの延長、管線
	伏越し
	ポンプ場
	処理場
	副管
	特殊マンホール
	矩形渠マンホール


(2350) (2351) (2352) (2353) (2358)  
 (2359) (2357) (2405)

特記事項

尾張旭市公共下水道台帳(汚水)			
処理区名	西部処理区		
図面名称	公共下水道施設平面図		
縮尺	1:500	図面番号	286 枚の内 17
調整年月	令和 8年 3月		
尾張旭市上下水道部下水道課			

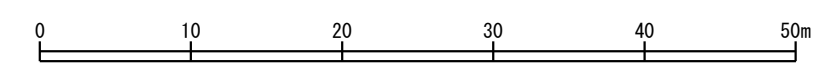



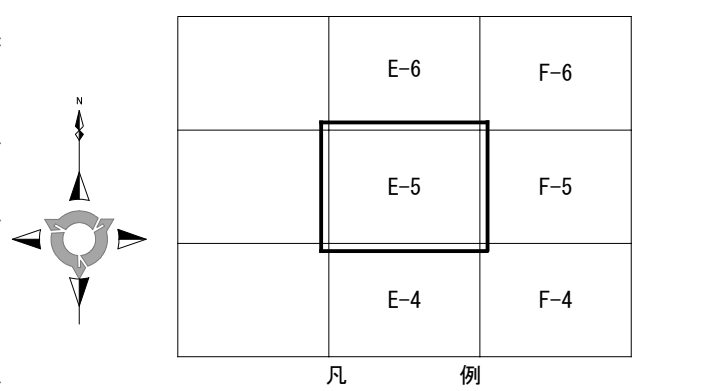


凡 例


記号	名称
	市町村の境界線
	予定処理区域の境界線
	処理区の境界線
	処理区分の境界線
	排水区域の境界線
	処理区域の境界線
	幹線管渠
	圧送幹線管渠
	枝線管渠
	圧送枝線管渠
	吐口
	起点マンホール
	1号マンホール
	2号マンホール
	3号マンホール
	4号マンホール
	特1号マンホール
	特2号マンホール
	特3号マンホール
	特4号マンホール
	特5号マンホール
	特殊マンホール (30°)
	特殊マンホール (45°)
	特殊マンホール (60°)
	既製品マンホール (0号)
	既製品マンホール (1号)
	既製品マンホール (2号)
	特殊マンホール (900×900)
	特殊マンホール (900×1100)
	塩ビマンホール
	A1マンホール
	コンクリート小型マンホール
	レジン小型マンホール
	点検マンホール
	路線番号
	管線、管径、管位、M間隔、(管線延長)
	汚水取付管
	取付管番号
	管径、出端、下流Mからの延長、管位
	伏越し
	ポンプ場
	処理場
	副管
	特殊マンホール
	矩形渠マンホール

(2372)	(2373)	(2374)	(2375)	(2379)
(2380)	(2381)	(2382)	(2388)	(2433)
(2434)	(2435)			

特記事項

尾張旭市公共下水道台帳(汚水)	
処理区名	西部処理区
図面名称	公共下水道施設平面図
縮尺	1:500
図面番号	286 枚の内 19
調整年月	令和 8年 3月
尾張旭市上下水道部下水道課	

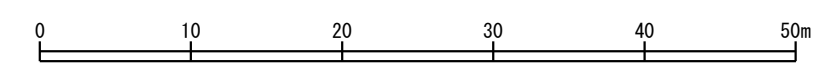


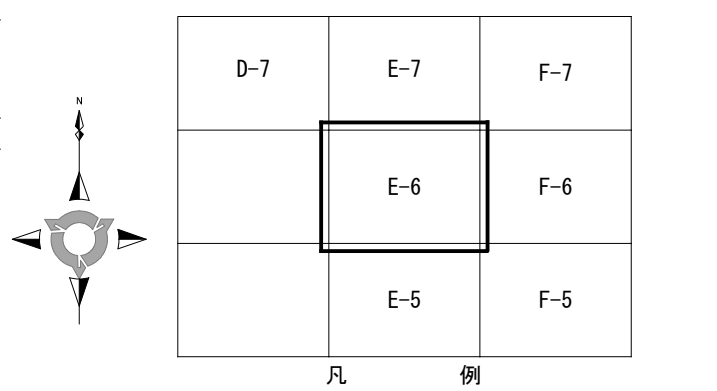


記号	名称
	市町村の境界線
	予定処理区域の境界線
	処理区の境界線
	処理区分の境界線
	排水区の境界線
	排水区域の境界線
	処理区域の境界線
	幹線管渠
	圧送幹線管渠
	枝線管渠
	圧送枝線管渠
	吐口
	起点マンホール
	1号マンホール
	2号マンホール
	3号マンホール
	4号マンホール
	特1号マンホール
	特2号マンホール
	特3号マンホール
	特4号マンホール
	特5号マンホール
	特殊マンホール(30°)
	特殊マンホール(45°)
	特殊マンホール(60°)
	既製品マンホール(0号)
	既製品マンホール(1号)
	既製品マンホール(2号)
	特殊マンホール(900×900)
	特殊マンホール(900×1100)
	塩ビマンホール
	A1マンホール
	コンクリート小型マンホール
	レジン小型マンホール
	点検マンホール
	路線番号
	汚水取付管
	取付管番号
	管径、出端、下流Mからの延長、管壁
	伏越し
	ポンプ場
	処理場
	副管
	特殊マンホール
	矩形渠マンホール

(1509)	(1510)	(2306)	(2306-1)	(2435)
(2436)	(2437)	(2437-1)	(2440)	
特記事項				

尾張旭市公共下水道台帳(汚水)	
処理区名	西部処理区
図面名称	公共下水道施設平面図
縮尺	1:500
図面番号	286 枚の内 20
調整年月	令和 8年 3月
尾張旭市上下水道部下水道課	

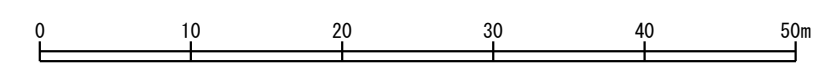

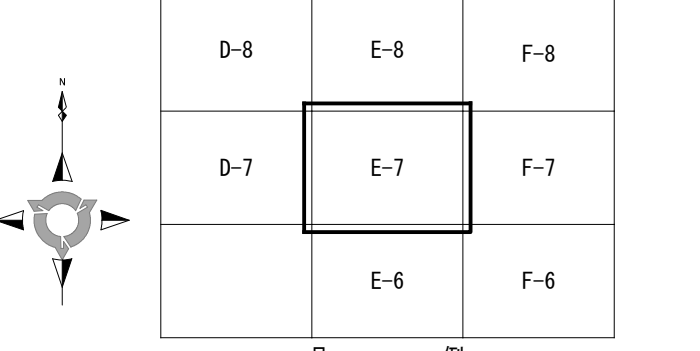

記号	名称
	市町村の境界線
	予定処理区域の境界線
	処理区の境界線
	処理区分の境界線
	排水区の境界線
	排水区域の境界線
	処理区域の境界線
	幹線管渠
	圧送幹線管渠
	枝線管渠
	圧送枝線管渠
	吐口
	起点マンホール
	1号マンホール
	2号マンホール
	3号マンホール
	4号マンホール
	特1号マンホール
	特2号マンホール
	特3号マンホール
	特4号マンホール
	特5号マンホール
	特殊マンホール (30°)
	特殊マンホール (45°)
	特殊マンホール (60°)
	既製品マンホール (0号)
	既製品マンホール (1号)
	既製品マンホール (2号)
	特殊マンホール (900×900)
	特殊マンホール (900×1100)
	塩ビマンホール
	A1マンホール
	コンクリート小型マンホール
	レジン小型マンホール
	点検マンホール
	路線番号
	管径、管長、管径勾配、M間距離、(管渠延長)
	汚水取付管
	取付管番号
	管径、出端、下流Mからの延長、管長
	伏越し
	ポンプ場
	処理場
	副管
	特殊マンホール
	矩形渠マンホール


(00)	(1499-1)	(1500)	(1500-1)	(1500-2)
(1500-3)	(1508)	(1509)	(1510)	(1511)
(1512)	(1514)	(1514-1)	(1515)	(1567)
(1568)	(1571)	(1572-1)	(1572-2)	(1573)
(1574)	(1575)	(1576)	(1576-1)	(1577)
(1577-1)	(1577-2)	(1577-3)	(1633)	(1639-5)
(2440)				


特記事項

尾張旭市公共下水道台帳(汚水)

処理区名	西部処理区		
図面名称	公共下水道施設平面図		
縮尺	1:500	図面番号	286 枚の内 21
調整年月	令和 8年 3月		

尾張旭市上下水道部下水道課

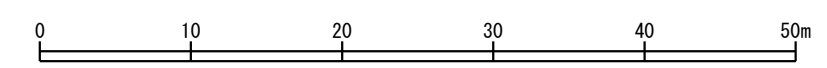

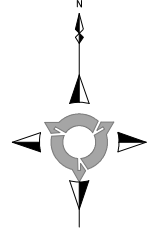

D-9	E-9	F-9
D-8	E-8	F-8
D-7	E-7	F-7

凡 例

記号	名称
	市町村の境界線
	予処区域の境界線
	処理区の境界線
	処理区分の境界線
	排水区域の境界線
	処理区域の境界線
	幹線管渠
	圧送幹線管渠
	枝線管渠
	圧送枝線管渠
	吐口
	起点マンホール
	1号マンホール
	2号マンホール
	3号マンホール
	4号マンホール
	特1号マンホール
	特2号マンホール
	特3号マンホール
	特4号マンホール
	特5号マンホール
	特殊マンホール(30')
	特殊マンホール(45')
	特殊マンホール(60')
	既製品マンホール(0号)
	既製品マンホール(1号)
	既製品マンホール(2号)
	特殊マンホール(900×900)
	特殊マンホール(900×1100)
	塩ビマンホール
	A1マンホール
	コンクリート小型マンホール
	レジン小型マンホール
	点検マンホール
	路線番号
	管線、管径、管種、M間隔、(管線延長)
	汚水取付管
	取付管番号
	管径、出端、下流Mからの延長、管種
	伏越し
	ポンプ場
	処理場
	副管
	特殊マンホール
	矩形渠マンホール


(00)	(000)	(1496)	(1498)
(1567)	(1577)	(1577-1)	(1581)
(1582-3)	(1583)	(1583-1)	(1638)
(1639-2)	(1639-3)	(1639-4)	(1639-5)
(1642)	(1642-1)	(1648)	(1651)
(1653)	(1654)	(1655)	(1656)
(1661)	(1662)	(1662-1)	(1662-2)
(1663-1)	(1663-2)		(1663)

特記事項

尾張旭市公共下水道台帳(汚水)

処理区名	西部処理区		
図面名称	公共下水道施設平面図		
縮尺	1:500	図面番号	286枚の内 22
調整年月	令和 8年 3月		

尾張旭市上下水道部下水道課

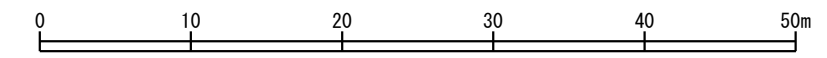



D-10	E-10	F-10
D-9	E-9	F-9
D-8	E-8	F-8

凡 例

記号	名称
	市町村の境界線
	予定処理区域の境界線
	処理区別の境界線
	排水区域の境界線
	処理区域の境界線
	幹線管渠
	圧送幹線管渠
	枝線管渠
	圧送枝線管渠
	吐口
	起点マンホール
	1号マンホール
	2号マンホール
	3号マンホール
	4号マンホール
	特1号マンホール
	特2号マンホール
	特3号マンホール
	特4号マンホール
	特5号マンホール
	特殊マンホール(30°)
	特殊マンホール(45°)
	特殊マンホール(60°)
	既製品マンホール(0号)
	既製品マンホール(1号)
	既製品マンホール(2号)
	特殊マンホール(900×900)
	特殊マンホール(900×1100)
	塩ビマンホール
	A1マンホール
	コンクリート小型マンホール
	レジン小型マンホール
	点検マンホール
	路線番号
	管線、管径、管径勾配、M間隔、(管線延長)
	汚水取付管
	取付管番号
	管径、出端、下流Mからの延長、管種
	伏越し
	ポンプ場
	処理場
	副管
	特殊マンホール
	矩形渠マンホール


(1332)	(1333)	(1334)	(1335)	(1336)
(1337)	(1338)	(1339)	(1342)	(1343)
(1344)	(1344-1)	(1345)	(1345-1)	(1351)
(1362)	(1363-1)	(1364)	(1365)	(1365-1)
(1366)	(1367)	(1368)	(1369)	(1643)
(1646)	(1647)	(1647-2)	(1648)	(1651)

特記事項

尾張旭市公共下水道台帳(汚水)

処理区名	西部処理区		
図面名称	公共下水道施設平面図		
縮尺	1:500	図面番号	286 枚の内 23
調整年月	令和 8年 3月		

尾張旭市上下水道部下水道課

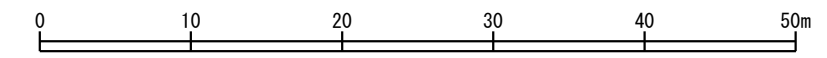



D-11	E-11	F-11
D-10	E-10	F-10
D-9	E-9	F-9

凡 例

記号	名称
	市町村の境界線
	予定処理区域の境界線
	処理区の境界線
	処理区分の境界線
	排水区の境界線
	排水区域の境界線
	処理区域の境界線
	幹線管渠
	圧送幹線管渠
	枝線管渠
	圧送枝線管渠
	吐口
	起点マンホール
	1号マンホール
	2号マンホール
	3号マンホール
	特1号マンホール
	特2号マンホール
	特3号マンホール
	特4号マンホール
	特5号マンホール
	特殊マンホール(30°)
	特殊マンホール(45°)
	特殊マンホール(60°)
	既製品マンホール(0号)
	既製品マンホール(1号)
	既製品マンホール(2号)
	特殊マンホール(900×900)
	特殊マンホール(900×1100)
	塩ピマンホール
	A1マンホール
	コンクリート小型マンホール
	レジン小型マンホール
	点検マンホール
	路線番号
	管線、管径、管種記号、M埋設品、(管線延長)
	汚水取付管
	取付管番号
	管径、出端、下流Mからの延長、管種
	伏越し
	ポンプ場
	処理場
	副管
	特殊マンホール
	矩形渠マンホール


(1227)	(1300)	(1301)	(1302)	(1303)
(1309)	(1311)	(1312)	(1313)	(1316)
(1318)	(1319)	(1322)	(1324)	(1345)
(1345-1)	(1346)	(1347)	(1348)	(1349)
(1350)	(1351)	(1353)	(1354)	(1355)
(1356-1)	(1356-2)	(1356-3)	(1356-4)	(1357)
(1358)	(1359)	(1360)	(1361)	(1365)
(1369)	(1370)	(1371)	(1372)	(1381)
(1382)	(1383)	(1384)	(5367-3)	(5367-4)


特記事項

尾張旭市公共下水道台帳(汚水)

処理区名	西部処理区		
図面名称	公共下水道施設平面図		
縮尺	1:500	図面番号	286 枚の内 24
調整年月	令和 8年 3月		

尾張旭市上下水道部下水道課

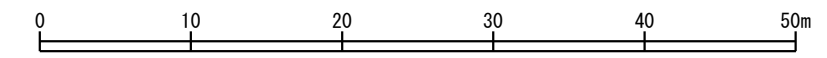

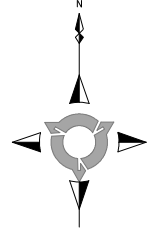

D-12	E-12	F-12
D-11	E-11	F-11
D-10	E-10	F-10


凡 例

記号	名称
	市町村の境界線
	予定処理区域の境界線
	処理区の境界線
	処理区分の境界線
	排水区域の境界線
	処理区域の境界線
	幹線管渠
	圧送幹線管渠
	枝線管渠
	圧送枝線管渠
	吐口
	起点マンホール
	1号マンホール
	2号マンホール
	3号マンホール
	4号マンホール
	特1号マンホール
	特2号マンホール
	特3号マンホール
	特4号マンホール
	特5号マンホール
	特殊マンホール(30°)
	特殊マンホール(45°)
	特殊マンホール(60°)
	既製品マンホール(0号)
	既製品マンホール(1号)
	既製品マンホール(2号)
	特殊マンホール(900×900)
	特殊マンホール(900×1100)
	塩ビマンホール
	A1マンホール
	コンクリート小型マンホール
	レジン小型マンホール
	点検マンホール
	路線番号
	管種、管径、管勾配、M間隔、(管渠延長)
	Nφ 0000
	φ150 3.00 25.03 VU
	取付管番号
	管径、出端、下流Mからの延長、管種
	伏 越し
	ポンプ 場
	処 理 場
	副 管
	特殊マンホール
	矩形渠マンホール

(1242)	(1278)	(1279)	(1280)	(1281)
(1282)	(1286)	(1287)	(1288)	(1290)
(1291)	(1292)	(1293)	(1294)	(1295)
(1296)	(1296-1)	(1298)	(1299)	(1300)
(1302)	(1305)	(1306)	(1307)	(1308)
(1309)	(1311)	(1317)	(1361)	(1362)
(1363)	(1364)	(1365)	(1367-1)	(1366-1)
(1366-2)	(1367-4)	(1367-2)	(1367-3)	(141-6)
(141-4)	(141-7)	(1497)	(1498)	(1499)
(1493)	(1492)	(1491)	(1492-2)	(1531-1)
(1514-6)	(1514-4-1)	(1514-5-1)	(1514-4-1)	(1524)
(1523)				

特記事項

尾張旭市公共下水道台帳(汚水)	
処理区名	西部処理区
図面名称	公共下水道施設平面図
縮 尺	1:500
調整年月	令和 8年 3月
尾張旭市上下水道部下水道課	

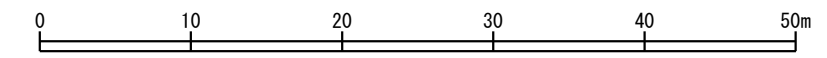



D-13	E-13	F-13
D-12	E-12	F-12
D-11	E-11	F-11

凡 例

記号	名称
	市町村の境界線
	予定処理区域の境界線
	処理区の境界線
	処理区分の境界線
	排水区の境界線
	処理区域の境界線
	幹線管渠
	枝線管渠
	圧送枝線管渠
	吐口
	起点マンホール
	1号マンホール
	2号マンホール
	3号マンホール
	4号マンホール
	特1号マンホール
	特2号マンホール
	特3号マンホール
	特4号マンホール
	特5号マンホール
	特殊マンホール(30°)
	特殊マンホール(45°)
	特殊マンホール(60°)
	既製品マンホール(0号)
	既製品マンホール(1号)
	既製品マンホール(2号)
	特殊マンホール(900×900)
	特殊マンホール(900×1100)
	塩ビマンホール
	A1マンホール
	コンクリート小型マンホール
	レジン小型マンホール
	点検マンホール
	路線番号
	管径、管長、管径勾配、M埋深、(管渠延長)
	汚水取付管
	管径、出端、下流Mからの延長、管長
	伏 越し
	ポンプ場
	処理場
	副 管
	特殊マンホール
	矩形渠マンホール


(1260)	(1261)	(1262)	(1263)	(1264)
(1265)	(1267-1)	(1267-2)	(1268)	(1270)
(1271)	(1272)	(1273)	(1274-1)	(1274-2)
(1275)	(1275-1)	(1278)	(1283-1)	(1284)
(1285)	(1286)	(1287)	(1291)	(5361)
(5291)	(5289)	(5288)	(5290)	(5207)
(5271)	(5272)	(5273)	(5274)	(5275)


特記事項

尾張旭市公共下水道台帳(汚水)

処理区名	西部処理区		
図面名称	公共下水道施設平面図		
縮 尺	1:500	図面番号	286 枚の内 26
調整年月	令和 8年 3月		

尾張旭市上下水道部下水道課

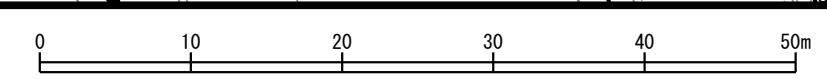

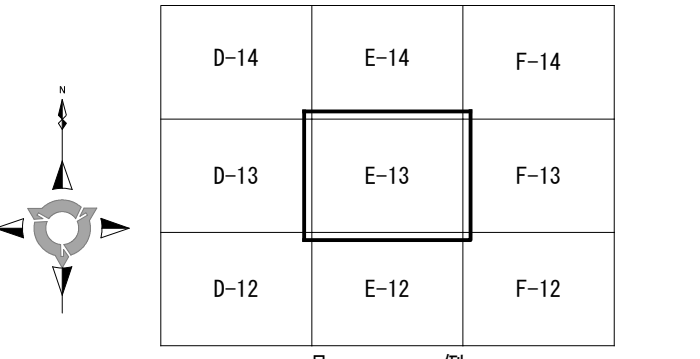


記号	名称
	市町村の境界線
	予定処理区域の境界線
	処理区 の境界線
	処理区分 の境界線
	排水区域の境界線
	処理区域の境界線
	幹線管渠
	圧送幹線管渠
	枝線管渠
	圧送枝線管渠
	吐口
	起点マンホール
	1号マンホール
	2号マンホール
	3号マンホール
	4号マンホール
	特1号マンホール
	特2号マンホール
	特3号マンホール
	特4号マンホール
	特5号マンホール
	特殊マンホール(30°)
	特殊マンホール(45°)
	特殊マンホール(60°)
	既製品マンホール(0#)
	既製品マンホール(1#)
	既製品マンホール(2#)
	特殊マンホール(900×900)
	特殊マンホール(900×1100)
	塩ビマンホール
	A1マンホール
	コンクリート小型マンホール
	レジン小型マンホール
	点検マンホール
	路線番号
	管径、管長、管種、M埋設、M埋込、(管埋込)
	汚水取付管
	取付管番号
	管径、出流、下流Mからの延長、管埋
	伏越し
	ポンプ場
	処理場
	副管
	特殊マンホール
	矩形渠マンホール

(127)	(126)	(126-1)	(517)	(517)
(5180-1)	(5181)	(5182)	(5183)	(5184)
(5185)	(5186)	(5187)	(5190)	(5191)
(5192)	(5202-1)	(5202-2)	(5203)	(5204)
(5207)	(5208)	(5260-1)	(5260-2)	(5261)
(5262)	(5263)	(5264)	(5265)	(5266-1)
(5266-2)	(5267)	(5268)	(5269)	(5270)
(5271)	(5272)	(5273)	(5274)	(5275)
(5276)	(5277)	(5278)	(5279)	(5280)
(5281)	(5282)	(5283)	(5284)	(5285)
(5286)	(5287)	(5288)	(5289)	(5290)
(5291)	(5292)	(5293)	(5294)	(5295)
(5296)	(5297)	(5298)	(5299)	(5300)
(5301)	(5302)	(5303)	(5304)	(5305)
(5306)	(5307)	(5308)	(5309)	(5310)
(5311)	(5312)	(5313)	(5314)	(5315)
(5316)	(5317)	(5318)	(5319)	(5320)
(5321)	(5322)	(5323)	(5324)	(5325)
(5326)	(5327)	(5328)	(5329)	(5330)
(5331)	(5332)	(5333)	(5334)	(5335)
(5336)	(5337)	(5338)	(5339)	(5340)
(5341)	(5342)	(5343)	(5344)	(5345)
(5346)	(5347)	(5348)	(5349)	(5350)
(5351)	(5352)	(5353)	(5354)	(5355)
(5356)	(5357)	(5358)	(5359)	(5360)

特記事項

尾張旭市公共下水道台帳(汚水)	
処理区名	西部処理区
図面名称	公共下水道施設平面図
縮尺	1:500
図面番号	286 枚の内 27
調整年月	令和 8年 3月
尾張旭市上下水道部下水道課	

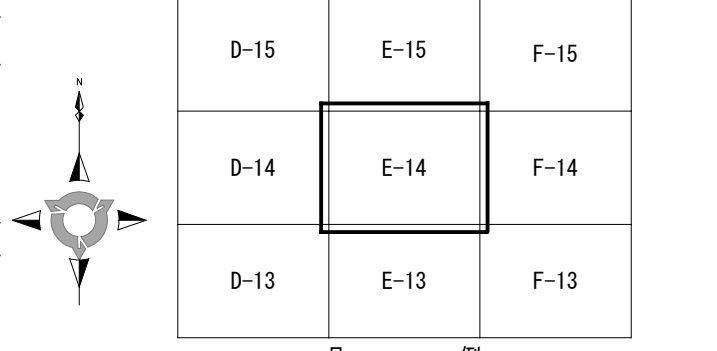


記号	名称
	市町村の境界線
	予定処理区域の境界線
	処理区の境界線
	処理区分の境界線
	排水区域の境界線
	排水区域の境界線
	処理区域の境界線
	幹線管渠
	圧送幹線管渠
	枝線管渠
	圧送枝線管渠
	吐口
	起点マンホール
	1号マンホール
	2号マンホール
	3号マンホール
	4号マンホール
	特1号マンホール
	特2号マンホール
	特3号マンホール
	特4号マンホール
	特5号マンホール
	特殊マンホール(30°)
	特殊マンホール(45°)
	特殊マンホール(60°)
	既製品マンホール(0号)
	既製品マンホール(1号)
	既製品マンホール(2号)
	特殊マンホール(900×900)
	特殊マンホール(900×1100)
	塩ビマンホール
	A1マンホール
	コンクリート小型マンホール
	レジン小型マンホール
	点検マンホール
	路線番号
	管種、管径、管位、M管径、(管深延長)
	汚水取付管
	取付管番号
	管種、出組、下流Mからの延長、管径
	伏越し
	ポンプ場
	処理場
	副管
	特殊マンホール
	矩形渠マンホール

(2357)	(2403)	(2405)	(2059)	(2061)
(2082)	(2084)	(2085)	(2058)	(2060)
(5170)	(5171-1)	(5172-1)	(5183)	(5187)
(5188)	(5189)	(5190)		

特記事項

尾張旭市公共下水道台帳(汚水)	
処理区名	西部処理区
図面名称	公共下水道施設平面図
縮尺	1:500
図面番号	286 枚の内 28
調整年月	令和 5年 3月
尾張旭市上下水道部下水道課	

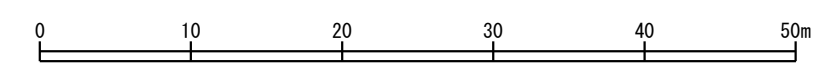



D-16	E-16	F-16
D-15	E-15	F-15
D-14	E-14	F-14

凡 例

記号	名称
	市町村の境界線
	予定処理区域の境界線
	処理区 の境界線
	処理区分 の境界線
	排水区域の境界線
	処理区域の境界線
	幹線管渠
	圧送幹線管渠
	枝線管渠
	圧送枝線管渠
	吐点
	起点マンホール
	1号マンホール
	2号マンホール
	3号マンホール
	4号マンホール
	特1号マンホール
	特2号マンホール
	特3号マンホール
	特4号マンホール
	特5号マンホール
	特殊マンホール(30°)
	特殊マンホール(45°)
	特殊マンホール(60°)
	既製品マンホール(0号)
	既製品マンホール(1号)
	既製品マンホール(2号)
	特殊マンホール(900×900)
	特殊マンホール(900×1100)
	塩ビマンホール
	A1マンホール
	コンクリート小型マンホール
	レジン小型マンホール
	点検マンホール
	路線番号
	管径、管種、管径、M管径、(管径延長)
	Nφ000
	φ150 3.00 25.03 VU
	取付管番号
	管径、出端、下流Mからの延長、管種
	伏 越し
	ポンプ場
	処理場
	副 管
	特殊マンホール
	矩形渠マンホール

(5122)	(5123)	(5124)	(5133)	(5134)
(5135)	(5136)	(5137)	(5138)	(5139)
(5140)	(5141)	(5142)	(5143-1)	(5143-2)
(5144)	(5144-1)	(5145)	(5145)	(5146)
(5146-1)	(5146-2)	(5147)	(5148)	(5149)
(5149-1)	(5150-3)	(5150-4)	(5151)	(5152)
(5153)	(5154)	(5155)	(5156)	(5157)
(5158)	(5160-1)	(5161)	(5164)	(5173)
(5175)				

特記事項				
------	--	--	--	--

尾張旭市公共下水道台帳(汚水)				
処理区名	西部処理区			
図面名称	公共下水道施設平面図			
縮 尺	1:500	図面番号	286 枚の内 29	
調整年月	令和 8年 3月			
尾張旭市上下水道部下水道課				

