

記号	名称
	市町村の境界線
	予定処理区域の境界線
	処理区の境界線
	処理区分の境界線
	排水区域の境界線
	処理区域の境界線
	幹線管渠
	圧送幹線管渠
	枝線管渠
	圧送枝線管渠
	吐口
	起点マンホール
	1号マンホール
	2号マンホール
	3号マンホール
	4号マンホール
	特1号マンホール
	特2号マンホール
	特3号マンホール
	特4号マンホール
	特5号マンホール
	特殊マンホール(30°)
	特殊マンホール(45°)
	特殊マンホール(60°)
	既製品マンホール(0号)
	既製品マンホール(1号)
	既製品マンホール(2号)
	特殊マンホール(900×900)
	特殊マンホール(900×1100)
	塩ビマンホール
	A1マンホール
	コンクリート小型マンホール
	レジン小型マンホール
	点検マンホール
	路線番号
	管線、管径、管径勾配、M接続点、(管線延長)
	汚水取付管
	取付管番号
	管径、出端、下流Mからの延長、管径
	伏越し
	ポンプ場
	処理場
	副管
	特殊マンホール
	矩形渠マンホール


(2057)	(2058)	(2059)	(2060)	(2061)
(2062)	(2063)	(2064)	(2065)	(2338)
(2339)	(2340)	(2341)	(2342-1)	(2342-2)
(2342-3)	(2405)	(2343)	(2357)	(2403)

特記事項

尾張旭市公共下水道台帳(汚水)


処理区名	西部処理区		
図面名称	公共下水道施設平面図		
縮尺	1:500	図面番号	286 枚の内 31
調整年月	令和 8年 3月		

尾張旭市上下水道部下水道課

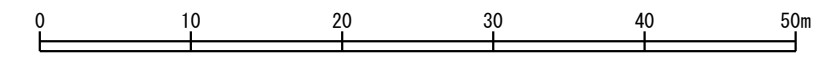





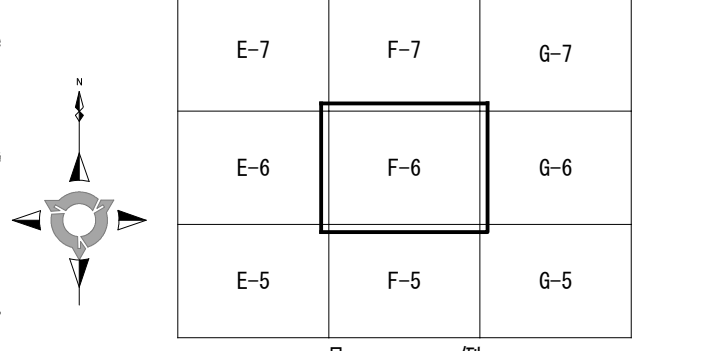

記号	名称
	市町村の境界線
	予定処理区域の境界線
	処理区の境界線
	処理区分の境界線
	排水区域の境界線
	処理区域の境界線
	幹線管渠
	圧送幹線管渠
	枝線管渠
	圧送枝線管渠
	吐口
	起点マンホール
	1号マンホール
	2号マンホール
	3号マンホール
	4号マンホール
	特1号マンホール
	特2号マンホール
	特3号マンホール
	特4号マンホール
	特5号マンホール
	特殊マンホール (30°)
	特殊マンホール (45°)
	特殊マンホール (60°)
	既製品マンホール (0#)
	既製品マンホール (1#)
	既製品マンホール (2#)
	特殊マンホール (900×900)
	特殊マンホール (900×1100)
	塩ビマンホール
	A1マンホール
	コンクリート小型マンホール
	レジン小型マンホール
	点検マンホール
	路線番号
	管線、管径、管線勾配、M関係表、(管渠延長)
	取付管番号
	管径、出組、下流Mからの延長、管径
	伏越し
	ポンプ場
	処理場
	副管
	特殊マンホール
	矩形渠マンホール


(2121)	(2122)	(2123)	(2125)
(2126)	(2127)	(2297)	(2297-1)
(2298)	(2299)	(2300-1)	(2300-2)
(2302-2)	(2303)	(2304)	(2305)
(2306-1)	(2427)	(2428)	(2430)

特記事項

尾張旭市公共下水道台帳(汚水)

処理区名	西部処理区		
図面名称	公共下水道施設平面図		
縮尺	1:500	図面番号	286 枚の内 34
調整年月	令和 8年 3月		

尾張旭市上下水道部下水道課

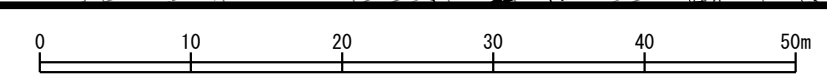



E-8	F-8	G-8
E-7	F-7	G-7
E-6	F-6	G-6

凡 例

記号	名称
	市町村の境界線
	予処処理区域の境界線
	処理区 の境界線
	処理区分の境界線
	排水区 の境界線
	処理区域の境界線
	幹線管渠
	圧送幹線管渠
	枝線管渠
	圧送枝線管渠
	吐口
	起点マンホール
	1号マンホール
	2号マンホール
	3号マンホール
	4号マンホール
	特1号マンホール
	特2号マンホール
	特3号マンホール
	特4号マンホール
	特5号マンホール
	特殊マンホール (30°)
	特殊マンホール (45°)
	特殊マンホール (60°)
	既製品マンホール (09)
	既製品マンホール (14)
	既製品マンホール (24)
	特殊マンホール (900×900)
	特殊マンホール (900×1100)
	塩ビマンホール
	A1マンホール
	コンクリート小型マンホール
	レジン小型マンホール
	点検マンホール
	路線番号
	管線、管径、管径勾配、M埋設点、(管渠延長)
	汚水取付管
	取付管番号
	管径、出端、下流Mからの延長、管径
	伏 越し
	ポンプ場
	処 理 場
	副 管
	特殊マンホール
	矩形渠マンホール


(1499-1)	(1501)	(1502)	(1503)	(1504)
(1505)	(1506)	(1507)	(1508)	(1515)
(1538)	(1543)	(1545)	(1546)	(1547)
(1548)	(1549)	(1550)	(1551)	(1552)
(1553)	(1554)	(1555)	(1556)	(1557)
(1558)	(1559)	(1560)	(1561)	(1562)
(1562-1)	(1563)	(1564)	(1566)	(1568)
(1569)	(1570)	(1571)		

特記事項

尾張旭市公共下水道台帳(汚水)

処理区名	西部処理区		
図面名称	公共下水道施設平面図		
縮 尺	1:500	図面番号	286 枚の内 35
調整年月	令和 8年 3月		

尾張旭市上下水道部下水道課

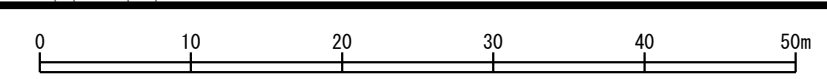





E-10	F-10	G-10
E-9	F-9	G-9
E-8	F-8	G-8


凡 例

記号	名称
	市町村の境界線
	予処区域の境界線
	処理区の境界線
	処理区分の境界線
	排水区の境界線
	処理区域の境界線
	幹線管渠
	圧送幹線管渠
	枝線管渠
	圧送枝線管渠
	吐口
	起点マンホール
	1号マンホール
	2号マンホール
	3号マンホール
	4号マンホール
	特1号マンホール
	特2号マンホール
	特3号マンホール
	特4号マンホール
	特5号マンホール
	特殊マンホール(30°)
	特殊マンホール(45°)
	特殊マンホール(60°)
	既製品マンホール(0号)
	既製品マンホール(1号)
	既製品マンホール(2号)
	特殊マンホール(900×900)
	特殊マンホール(900×1100)
	塩ビマンホール
	A1マンホール
	コンクリート小型マンホール
	レジン小型マンホール
	点検マンホール
	路線番号
	管線、管径、管種、M埋設、(管線延長)
	汚水取付管
	取付管番号
	管径、出流、下流Mからの延長、管種
	伏越し
	ポンプ場
	処理場
	副管
	特殊マンホール
	矩形渠マンホール

(1204)	(1205)	(1206)	(1207)	(1211)
(1362)	(1364)	(1366)	(1373)	(1376)
(1377)	(1387)	(1388)	(1389)	(1420)
(1425)	(1427)	(1428)	(1429)	(1430)
(1431)	(1432)	(1433)	(1434)	(1435)
(1439)	(1440)	(1441)	(1442)	(1443)
(1444)	(1445)	(1446)	(1447)	(1448)
(1449)	(1450)	(1453)	(1455)	(1643)
(1644)	(1646)	(1649)	(1651)	

特記事項

尾張旭市公共下水道台帳(汚水)	
処理区名	西部処理区
図面名称	公共下水道施設平面図
縮尺	1:500
図面番号	286 枚の内 37
調整年月	令和 8年 3月
尾張旭市上下水道部下水道課	

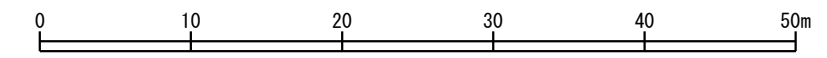



E-11	F-11	G-11
E-10	F-10	G-10
E-9	F-9	G-9

凡 例

記号	名称
	市町村の境界線
	予定処理区域の境界線
	処理区の境界線
	処理区分の境界線
	排水区域の境界線
	処理区域の境界線
	幹線管渠
	圧送幹線管渠
	枝線管渠
	圧送枝線管渠
	吐口
	起点マンホール
	1号マンホール
	2号マンホール
	3号マンホール
	4号マンホール
	特1号マンホール
	特2号マンホール
	特3号マンホール
	特4号マンホール
	特5号マンホール
	特殊マンホール(30°)
	特殊マンホール(45°)
	特殊マンホール(60°)
	既製品マンホール(0号)
	既製品マンホール(1号)
	既製品マンホール(2号)
	特殊マンホール(900×900)
	特殊マンホール(900×1100)
	塩ビマンホール
	A1マンホール
	コンクリート小型マンホール
	レジン小型マンホール
	点検マンホール
	路線番号
	管径、管種、管勾配、M間隔、(管渠延長)
	汚水取付管
	取付管番号
	管径、出流、下流Mからの延長、管種
	伏 越し
	ポンプ場
	処理場
	副 管
	特殊マンホール
	矩形渠マンホール


(1179)	(1181)	(1182)	(1183)	(1184)
(1185-1)	(1185-2)	(1186)	(1187)	(1188)
(1190)	(1191)	(1192)	(1193)	(1197)
(1198)	(1202)	(1206)	(1207)	(1208)
(1209)	(1210)	(1211)	(1212)	(1214)
(1215)	(1216)	(1217)	(1218)	(1219)
(1220)	(1221)	(1222)	(1223-1)	(1223-2)
(1224)	(1225)	(1225-1)	(1226)	(1227)
(1228)	(1229)	(1230)	(1370)	(1372)
(1373)	(1374)	(1377)	(1378)	(1379)
(1380)	(1384)	(1385)	(1386)	(1387)
(1186-1)				

特記事項

尾張旭市公共下水道台帳(汚水)

処理区名	西部処理区		
図面名称	公共下水道施設平面図		
縮 尺	1:500	図面番号	286 枚の内 38
調整年月	令和 8年 3月		

尾張旭市上下水道部下水道課

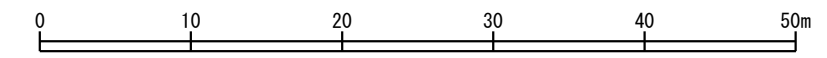

白鳳小学校



E-12	F-12	G-12
E-11	F-11	G-11
E-10	F-10	G-10

凡 例

記号	名称
	市町村の境界線
	予定処理区域の境界線
	処理区の境界線
	処理区分の境界線
	排水区域の境界線
	処理区域の境界線
	幹線管渠
	枝線管渠
	圧送幹線管渠
	圧送枝線管渠
	吐口
	起点マンホール
	1号マンホール
	2号マンホール
	3号マンホール
	4号マンホール
	特1号マンホール
	特2号マンホール
	特3号マンホール
	特4号マンホール
	特5号マンホール
	特殊マンホール(30°)
	特殊マンホール(45°)
	特殊マンホール(60°)
	既製品マンホール(0号)
	既製品マンホール(1号)
	既製品マンホール(2号)
	特殊マンホール(900×900)
	特殊マンホール(900×1100)
	塩ビマンホール
	A1マンホール
	コンクリート小型マンホール
	レジン小型マンホール
	点検マンホール
	路線番号
	管線、管径、管種、M接続、(管線延長)
	Nφ 0000
	取付管番号
	管径、出端、下流Mからの延長、管種
	伏 越し
	ポンプ場
	処理場
	副 管
	特殊マンホール
	矩形渠マンホール


(1180-1)	(1180-2)	(1181)	(1182)	(1194)
(1223-2)	(5312)	(5313)	(5311)	(5318-1)
(5317-1)	(5316)	(5317-2)	(5326-1)	(5331-1)
(5330)	(5329)	(5328)	(5327)	(5341-4-1)
(5320)	(5341-3)	(5341-4-2)	(5321-2)	(5321-1)
(5322)	(5323)	(141-2)	(5319)	(5326-2)
(5318-2)	(141-1)	(5341-1)	(5310)	(140-4)
(5309)	(5340-3)	(140-3)	(5300)	(5299)
(5298)	(5297)	(5293)		

特記事項	
------	--

尾張旭市公共下水道台帳(汚水)

処理区名	西部処理区		
図面名称	公共下水道施設平面図		
縮 尺	1:500	図面番号	286 枚の内 39
調整年月	令和 8年 3月		

尾張旭市上下水道部下水道課

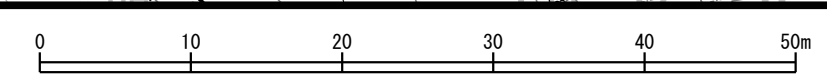



E-13	F-13	G-13
E-12	F-12	G-12
E-11	F-11	G-11

凡 例

記号	名称
	市町村の境界線
	予定処理区域の境界線
	処理区の境界線
	処理区分の境界線
	排水区の境界線
	排水区域の境界線
	処理区域の境界線
	幹線管渠
	圧送幹線管渠
	枝線管渠
	圧送枝線管渠
	吐口
	起点マンホール
	1号マンホール
	2号マンホール
	3号マンホール
	4号マンホール
	特1号マンホール
	特2号マンホール
	特3号マンホール
	特4号マンホール
	特5号マンホール
	特殊マンホール(30')
	特殊マンホール(45')
	特殊マンホール(60')
	既製品マンホール(0号)
	既製品マンホール(1号)
	既製品マンホール(2号)
	特殊マンホール(900×900)
	特殊マンホール(900×1100)
	塩ビマンホール
	A1マンホール
	コンクリート小型マンホール
	レジン小型マンホール
	点検マンホール
	路線番号
	管径、管長、管径勾配、M間隔、(管渠延長)
	汚水取付管
	取付管番号
	管径、出端、下流Mからの延長、管長
	伏越し
	ポンプ場
	処理場
	副管
	特殊マンホール
	矩形渠マンホール


(3127)	(3130-1)	(3138-1)	(5312)	(5313)
(5311)	(5299)	(5285)	(5309)	(5308-2)
(S140-3)	(140-3)	(140-2)	(S140-2)	(140-1-1)
(140-1)	(5287)	(139)	(138)	(5282-2)
(5286)	(5282-1)	(137)	(140-1-1)	(5275)
(5276)	(5277)	(5278)	(5279)	(5283)
(5301)	(5302)	(5303)	(5304)	(5305)
(5306)	(5307)	(5308-1)	(5253-2)	(5269)
(5280)	(5281)	(5281-1)	(S137)	(S138)
(S139)	(3127-2)	(3127-3)		

特記事項

尾張旭市公共下水道台帳(汚水)

処理区名	西部処理区
図面名称	公共下水道施設平面図
縮尺	1:500
図面番号	286 枚の内 40
調整年月	令和 8年 3月

尾張旭市上下水道部下水道課

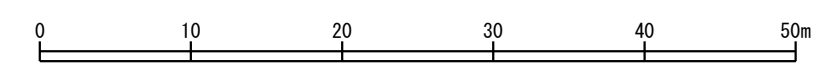



E-14	F-14	G-14
E-13	F-13	G-13
E-12	F-12	G-12

凡例


記号	名称
	市町村の境界線
	予定処理区域の境界線
	処理区の境界線
	処理区分の境界線
	排水区域の境界線
	処理区域の境界線
	幹線管渠
	圧送幹線管渠
	枝線管渠
	圧送枝線管渠
	吐口
	起点マンホール
	1号マンホール
	2号マンホール
	3号マンホール
	4号マンホール
	特1号マンホール
	特2号マンホール
	特3号マンホール
	特4号マンホール
	特5号マンホール
	特殊マンホール(30°)
	特殊マンホール(45°)
	特殊マンホール(60°)
	既製品マンホール(0号)
	既製品マンホール(1号)
	既製品マンホール(2号)
	既製品マンホール(2号)
	特殊マンホール(900×900)
	特殊マンホール(900×1100)
	塩ビマンホール
	A1マンホール
	コンクリート小型マンホール
	レジン小型マンホール
	点検マンホール
	路線番号
	管径、管種、管径勾配、M継ぎ足、(管渠延長)
	Nφ 0.000
	取付管番号
	管径、出流、下流Mからの延長、管種
	伏越し
	ポンプ場
	処理場
	副管
	特殊マンホール
	矩形渠マンホール

(5277)	(5276)	(5253-2)	(5209)	(5208)
(5206)	(5205)	(5204)	(5203)	(5202-2)
(5192)	(517)	(516)	(515)	(514-1)
(5193)	(5196)	(5198)	(5199)	(5201)
(5210)	(5227)	(5228-1)	(5228-2)	(5229)
(5230-1)	(5230-2)	(5231)	(5235)	(5237)
(5238)	(5239)	(5240)	(5241)	(5242)
(5243)	(5244)	(5245-1)	(5245-2)	(5247)
(5248-1)	(5248-2)	(5249)	(5250)	(5251)
(5252)	(5253-1)	(5253-2)	(5253-3)	(5254)
(5255-1)	(5255-2)	(5256)	(5257-1)	(5257-2)
(5258)	(5259)	(5280)	(5134)	(5135)
(5136)	(5137)			

特記事項

尾張旭市公共下水道台帳(汚水)	
処理区名	西部処理区
図面名称	公共下水道施設平面図
縮尺	1:500
調整年月	令和8年3月
尾張旭市上下水道部下水道課	



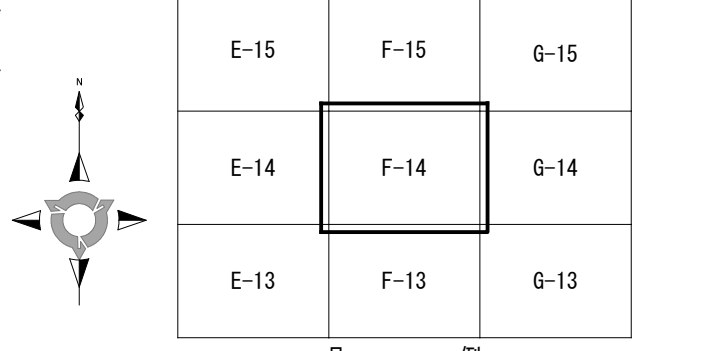


記号	名称
— —	市町村の境界線
- - -	予定処理区域の境界線
—	処理区 の境界線
- x -	処理区分の境界線
—	排水区 の境界線
—	処理区域の境界線
—	幹線管渠
—	圧送幹線管渠
—	枝線管渠
—	圧送枝線管渠
○	吐口
○	起点マンホール
①	1号マンホール
②	2号マンホール
③	3号マンホール
④	4号マンホール
①	特1号マンホール
②	特2号マンホール
③	特3号マンホール
④	特4号マンホール
⑤	特5号マンホール
①	特殊マンホール(30°)
②	特殊マンホール(45°)
③	特殊マンホール(60°)
①	既製品マンホール(0号)
②	既製品マンホール(1号)
③	既製品マンホール(2号)
①	特殊マンホール(900×900)
②	特殊マンホール(900×1100)
①	塩ビマンホール
②	A1マンホール
③	コンクリート小型マンホール
④	レジン小型マンホール
①	点検マンホール
①	路線番号
①	管径、管種、管径、M間隔、(管渠延長)
①	汚水取付管
①	取付管番号
①	管径、出端、下流Mからの延長、管種
①	伏越し
①	ポンプ場
①	処理場
①	副管
①	特殊マンホール
①	矩形渠マンホール

①33	①34-1	①34-2	①37-1	①33-1
①214	①215	①216	①217	①218
①219	①220	①222	①223	①224
①225	①226	①227	①229-1	①232-3
①233	①234	①235	①238	①235-1
①256	①314			

特記事項

尾張旭市公共下水道台帳(汚水)	
処理区名	西部処理区
図面名称	公共下水道施設平面図
縮尺	1:500
図面番号	286 枚の内 42
調整年月	令和 8年 3月
尾張旭市上下水道部下水道課	

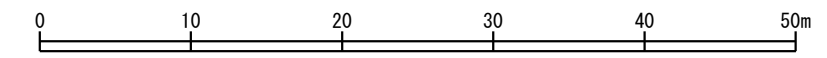





E-17	F-17	G-17
E-16	F-16	G-16
E-15	F-15	G-15


凡 例

記号	名称
— —	市町村の境界線
- - - -	予定処理区域の境界線
- - - -	処理区 の境界線
- x -	処理区 分の境界線
- - - -	排水区 の境界線
- - - -	排水区域の境界線
- - - -	処理区域の境界線
—(101)—	幹線管渠
—(121)—	圧送幹線管渠
—(121)—	枝線管渠
—(121)—	圧送枝線管渠
○	吐口
○	起点マンホール
①	1号マンホール
②	2号マンホール
③	3号マンホール
④	4号マンホール
①	特1号マンホール
②	特2号マンホール
③	特3号マンホール
④	特4号マンホール
⑤	特5号マンホール
①	特殊マンホール(30°)
②	特殊マンホール(45°)
③	特殊マンホール(60°)
①	既製品マンホール(0号)
②	既製品マンホール(1号)
③	既製品マンホール(2号)
①	特殊マンホール(900×900)
②	特殊マンホール(900×1100)
①	塩ビマンホール
②	A1マンホール
③	コンクリート小型マンホール
④	レジン小型マンホール
⑤	点検マンホール
①	路線番号
②	管径、管長、管径勾配、M間隔、(管渠延長)
③	汚水取付管
④	取付管番号
⑤	管径、出端、下流Mからの延長、管長
⑥	伏越し
⑦	ポンプ場
⑧	処理場
⑨	副管
⑩	特殊マンホール
⑪	矩形渠マンホール

(5101)	(5103)	(5106)	(5107)	(5108)
(5109)	(5110-1)	(5110-2)	(5111)	(5112)
(5113)	(5113-1)	5114	(5114-1)	(5115)
(5116)	(5117)	(5118)	(5122)	(5126)
(5128)				

特記事項

尾張旭市公共下水道台帳(汚水)	
処理区名	西部処理区
図面名称	公共下水道施設平面図
縮尺	1:500
図面番号	286 枚の内 44
調整年月	令和 8年 3月
尾張旭市上下水道部下水道課	

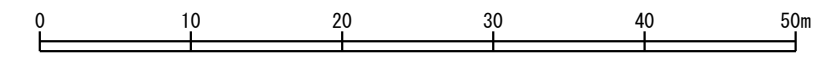



E-18	F-18	G-18
E-17	F-17	G-17
E-16	F-16	G-16

凡 例

記号	名称
	市町村の境界線
	予定処理区域の境界線
	処理区の境界線
	処理区分の境界線
	排水区の境界線
	処理区域の境界線
	幹線管渠
	圧送幹線管渠
	枝線管渠
	圧送枝線管渠
	吐口
	起点マンホール
	1号マンホール
	2号マンホール
	3号マンホール
	4号マンホール
	特1号マンホール
	特2号マンホール
	特3号マンホール
	特4号マンホール
	特5号マンホール
	特殊マンホール(30°)
	特殊マンホール(45°)
	特殊マンホール(60°)
	既製品マンホール(0号)
	既製品マンホール(1号)
	既製品マンホール(2号)
	特殊マンホール(900×900)
	特殊マンホール(900×1100)
	塩ビマンホール
	A1マンホール
	コンクリート小型マンホール
	レジン小型マンホール
	点検マンホール
	路線番号
	汚水取付管 管径、管径、管径勾配、M間延長、(管渠延長)
	取付管番号 管径、出端、下流Mからの延長、管径
	伏越し
	ポンプ場
	処理場
	副管
	特殊マンホール
	矩形渠マンホール

(S101)	(S102)	(S103)	(S107)	(S111)
特記事項				

尾張旭市公共下水道台帳(汚水)	
処理区名	西部処理区
図面名称	公共下水道施設平面図
縮尺	1:500
図面番号	286枚の内 45
調整年月	令和 3年 3月
尾張旭市上下水道部下水道課	

