



記号	名称
	市町村の境界線
	予定処理区域の境界線
	処理区の境界線
	処理区分の境界線
	排水区の境界線
	処理区域の境界線
	幹線管渠
	圧送幹線管渠
	枝線管渠
	圧送枝線管渠
	吐口
	起点マンホール
	1号マンホール
	2号マンホール
	3号マンホール
	4号マンホール
	特1号マンホール
	特2号マンホール
	特3号マンホール
	特4号マンホール
	特5号マンホール
	特殊マンホール(30°)
	特殊マンホール(45°)
	特殊マンホール(60°)
	既製品マンホール(0号)
	既製品マンホール(1号)
	既製品マンホール(2号)
	特殊マンホール(900×900)
	特殊マンホール(900×1100)
	塩ビマンホール
	A1マンホール
	コンクリート小型マンホール
	レジン小型マンホール
	点検マンホール
	路線番号
	汚水取付管
	管径、出端、下流Mからの延長、管種
	伏越し
	ポンプ場
	処理場
	副管
	特殊マンホール
	矩形渠マンホール

特記事項

尾張旭市公共下水道台帳(汚水)	
処理区名	西部処理区
図面名称	公共下水道施設平面図
縮尺	1:500
図面番号	286 枚の内 97
調整年月	令和 8年 3月
尾張旭市上下水道部下水道課	

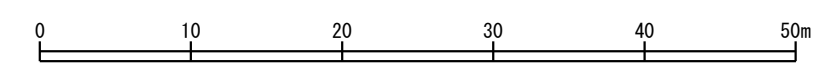

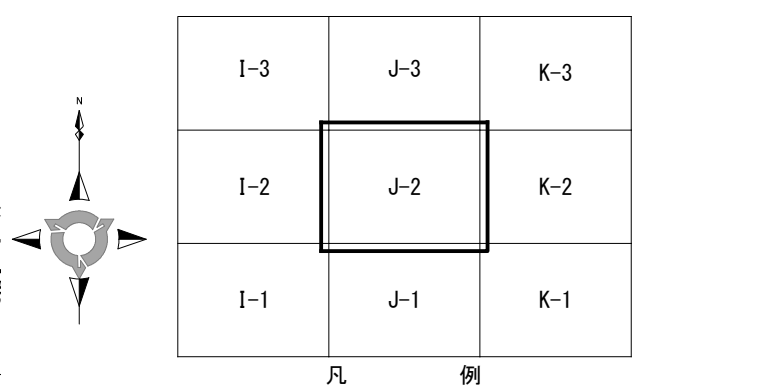



記号	名称
	市町村の境界線
	予定処理区域の境界線
	処理区の境界線
	処理区分の境界線
	排水区の境界線
	処理区域の境界線
	幹線管渠
	圧送幹線管渠
	枝線管渠
	圧送枝線管渠
	吐口
	起点マンホール
	1号マンホール
	2号マンホール
	3号マンホール
	4号マンホール
	特1号マンホール
	特2号マンホール
	特3号マンホール
	特4号マンホール
	特5号マンホール
	特殊マンホール(30°)
	特殊マンホール(45°)
	特殊マンホール(60°)
	既製品マンホール(0号)
	既製品マンホール(1号)
	既製品マンホール(2号)
	特殊マンホール(900×900)
	特殊マンホール(900×1100)
	塩ビマンホール
	A1マンホール
	コンクリート小型マンホール
	レジン小型マンホール
	点検マンホール
	路線番号
	管種、管径、管長、M間隔、(管線延長)
	汚水取付管
	管径、出端、下流Mからの延長、管種
	伏越し
	ポンプ場
	処理場
	副管
	特殊マンホール
	矩形渠マンホール

(6123)	(6124)	(6125)	(6126)	(6127)
(6128)	(6128-1)	(6129)	(6129-1)	(6130)
(6130-1)	(6130-2)	(6130-3)	(6131)	(6132)
(6132-1)	(6133)	(6134)	(6134-1)	(6135)
(6135-1)	(6136)	(6137)	(6137-1)	(6139)
(6140)	(6141)	(6143)	(6144)	(6145)

尾張旭市公共下水道台帳(汚水)	
処理区名	西部処理区
図面名称	公共下水道施設平面図
縮尺	1:500
図面番号	286 枚の内 98
調整年月	令和 8年 3月

尾張旭市上下水道部下水道課	
特記事項	

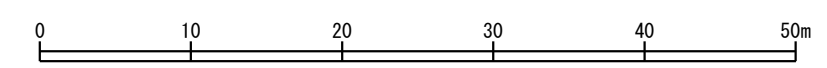

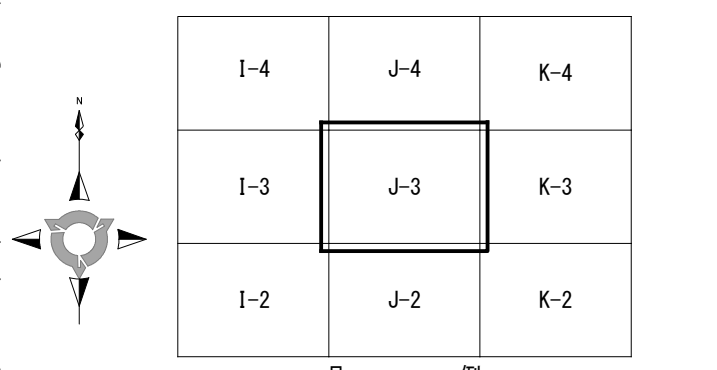



記号	名称
	市町村の境界線
	予定処理区域の境界線
	処理区の境界線
	処理区分の境界線
	排水区の境界線
	排水区域の境界線
	処理区域の境界線
	幹線管渠
	圧送幹線管渠
	枝線管渠
	圧送枝線管渠
	吐口
	起点マンホール
	1号マンホール
	2号マンホール
	3号マンホール
	4号マンホール
	特1号マンホール
	特2号マンホール
	特3号マンホール
	特4号マンホール
	特5号マンホール
	特殊マンホール(30°)
	特殊マンホール(45°)
	特殊マンホール(60°)
	既製品マンホール(0号)
	既製品マンホール(1号)
	既製品マンホール(2号)
	特殊マンホール(900×900)
	特殊マンホール(900×1100)
	塩ビマンホール
	A1マンホール
	コンクリート小型マンホール
	レジン小型マンホール
	点検マンホール
	路線番号
	管線、管径、管種、勾配、M間延長、(管渠延長)
	汚水取付管
	取付管番号
	管径、出端、下流Mからの延長、管種
	伏越し
	ポンプ場
	処理場
	副管
	特殊マンホール
	矩形渠マンホール

(211-6) (211-7) (213-1) (2522) (211-6)

特記事項

尾張旭市公共下水道台帳(汚水)	
処理区名	西部処理区
図面名称	公共下水道施設平面図
縮尺	1:500
図面番号	286 枚の内 99
調整年月	令和 8年 3月
尾張旭市上下水道部下水道課	

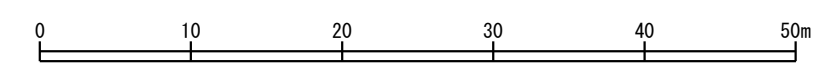


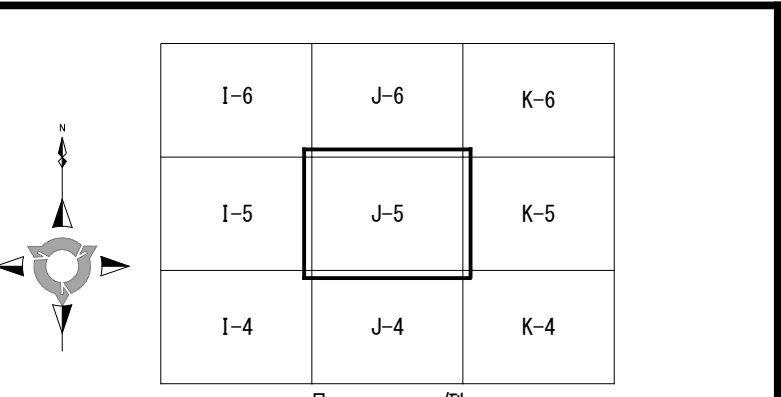


記号	名称
	市町村の境界線
	予定処理区域の境界線
	処理区 の境界線
	排水区 の境界線
	処理区域の境界線
	幹線管渠
	圧送幹線管渠
	枝線管渠
	圧送枝線管渠
	吐口
	起点マンホール
	1号マンホール
	2号マンホール
	3号マンホール
	4号マンホール
	特1号マンホール
	特2号マンホール
	特3号マンホール
	特4号マンホール
	特5号マンホール
	特殊マンホール(30°)
	特殊マンホール(45°)
	特殊マンホール(60°)
	既製品マンホール(9号)
	既製品マンホール(14号)
	既製品マンホール(2号)
	特殊マンホール(900×900)
	特殊マンホール(900×1100)
	塩ビマンホール
	A1マンホール
	コンクリート小型マンホール
	レジン小型マンホール
	点検マンホール
	路線番号
	管種、管径、管長、M間隔、(管渠延長)
	汚水取付管
	取付管番号
	管種、出端、下流Mからの延長、管種
	伏越し
	ポンプ場
	処理場
	副管
	特殊マンホール
	矩形渠マンホール

(10026)	(10027)	(10028)	(10029)	(10030)
(10031)	(10032)	(10033)	(10037)	(10038)
(10039)	(10040)	(10041)	(10042)	(10043)
(10044)	(10045)	(10046)	(10050)	(10057)
(10058)	(10059)	(10060)	(10061)	(10065)
(10066)	(10067)	(230)	(227)	(228)
(225)	(222)	(220)		

尾張旭市公共下水道台帳(汚水)	
処理区名	西部処理区
図面名称	公共下水道施設平面図
縮尺	1:500
図面番号	286 枚の内 101
調整年月	令和 8年 3月
尾張旭市上下水道部下水道課	

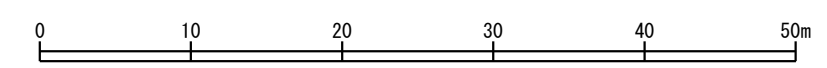

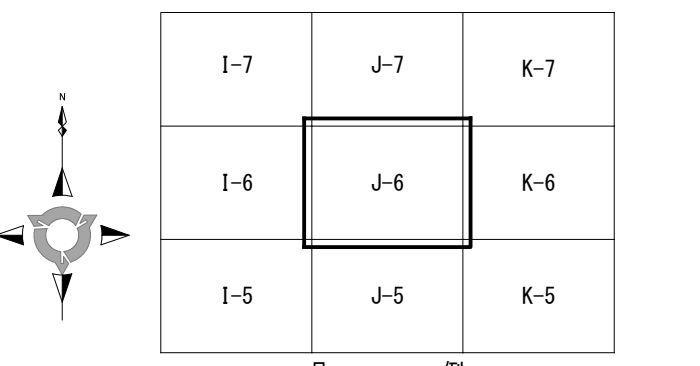



記号	名称
	市町村の境界線
	予定処理区域の境界線
	処理区の境界線
	処理区分の境界線
	排水区の境界線
	処理区域の境界線
	幹線管渠
	枝線管渠
	圧送枝線管渠
	吐口
	起点マンホール
	1号マンホール
	2号マンホール
	3号マンホール
	4号マンホール
	特1号マンホール
	特2号マンホール
	特3号マンホール
	特4号マンホール
	特5号マンホール
	特殊マンホール(45°)
	特殊マンホール(60°)
	既製品マンホール(0#)
	既製品マンホール(1#)
	既製品マンホール(2#)
	特殊マンホール(900×900)
	特殊マンホール(900×1100)
	塩ビマンホール
	A1マンホール
	コンクリート小型マンホール
	レジン小型マンホール
	点検マンホール
	路線番号
	管線、管径、管勾配、M間隔表、(管渠延長)
	汚水取付管
	管線、管径、管勾配、下流Mからの延長、管径
	伏越し
	ポンプ場
	処理場
	副管
	特殊マンホール
	矩形渠マンホール

(2139-1)	(2161-1)	(2162)	(2162-1)	(2162-2)
(2163)	(2166)	(2167)	(2168)	(2169)
(2176)	(10050)	(10051)	(10052)	(10053)
(10054)	(10055)	(10056)	(10058)	(10061)
(10062)	(10063)	(10064)	(10066)	(10067)
(10068)	(10069)	(10070)	(20006)	(227)
(20009)	(210)	(2128)	(2139-1)	(2161)
(2161-2)	(2161-3)	(231)	(229)	(230)

特記事項	

尾張旭市公共下水道台帳(汚水)	
処理区名	西部処理区
図面名称	公共下水道施設平面図
縮尺	1:500
図面番号	286 枚の内 102
調整年月	令和 8年 3月
尾張旭市上下水道部下水道課	

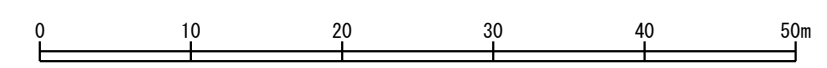

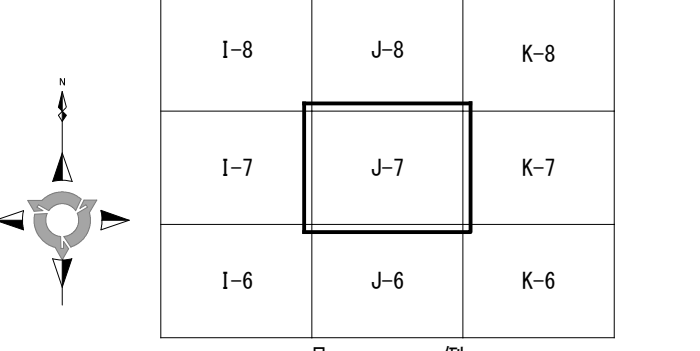

記号	名称
	市町村の境界線
	予定処理区域の境界線
	処理区別の境界線
	排水区域の境界線
	処理区域の境界線
	幹線管渠
	圧送幹線管渠
	枝線管渠
	圧送枝線管渠
	吐口
	起点マンホール
	1号マンホール
	2号マンホール
	3号マンホール
	4号マンホール
	特1号マンホール
	特2号マンホール
	特3号マンホール
	特4号マンホール
	特5号マンホール
	特殊マンホール(30°)
	特殊マンホール(45°)
	特殊マンホール(60°)
	既製品マンホール(0号)
	既製品マンホール(1号)
	既製品マンホール(2号)
	特殊マンホール(900×900)
	特殊マンホール(900×1100)
	塩ビマンホール
	A1マンホール
	コンクリート小型マンホール
	レジン小型マンホール
	点検マンホール
	路線番号
	管径、管種、管埋、M埋設、M埋設、(管埋)
	取付管番号
	管径、出流、下流Mからの延長、管埋
	伏越し
	ポンプ場
	処理場
	副管
	特殊マンホール
	矩形渠マンホール


(2169)	(2170)	(2170-2)	(2170-3)	(2193)
(2195)	(2195-1)	(2206)	(2207)	(2209)
(2210)	(2211)	(2138)	(2139-6)	(2139-7)
(2153)	(2155)	(2155-1)	(2156)	(2156-1)
(2160)	(2161-1)	(2162)	(2163)	(2164)
(2165)	(2170-1)	(2194)	(2194-1)	(2205)
(2208)	(2139-1)	(2139-2)	(2139-3)	(2139-4)
(2139-5)	(2141)	(2147)	(2148)	(2149)
(2154)	(2157)	(2158)	(2159)	



特記事項

尾張旭市公共下水道台帳(汚水)

処理区名	西部処理区
図面名称	公共下水道施設平面図
縮尺	1:500
図面番号	286 枚の内 103
調整年月	令和 8年 3月

尾張旭市上下水道部下水道課

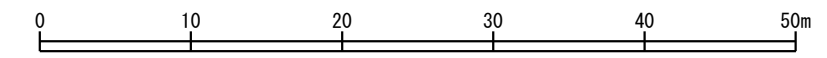


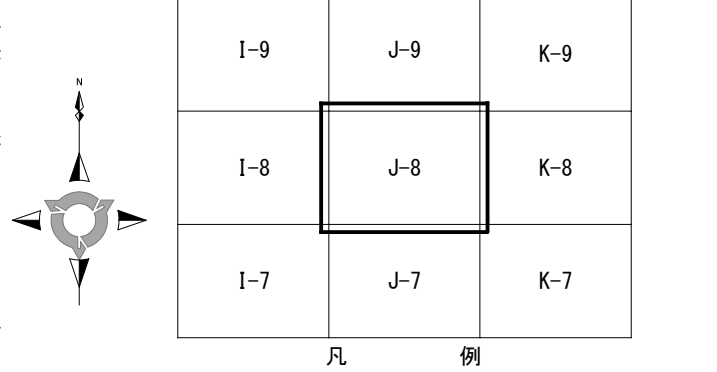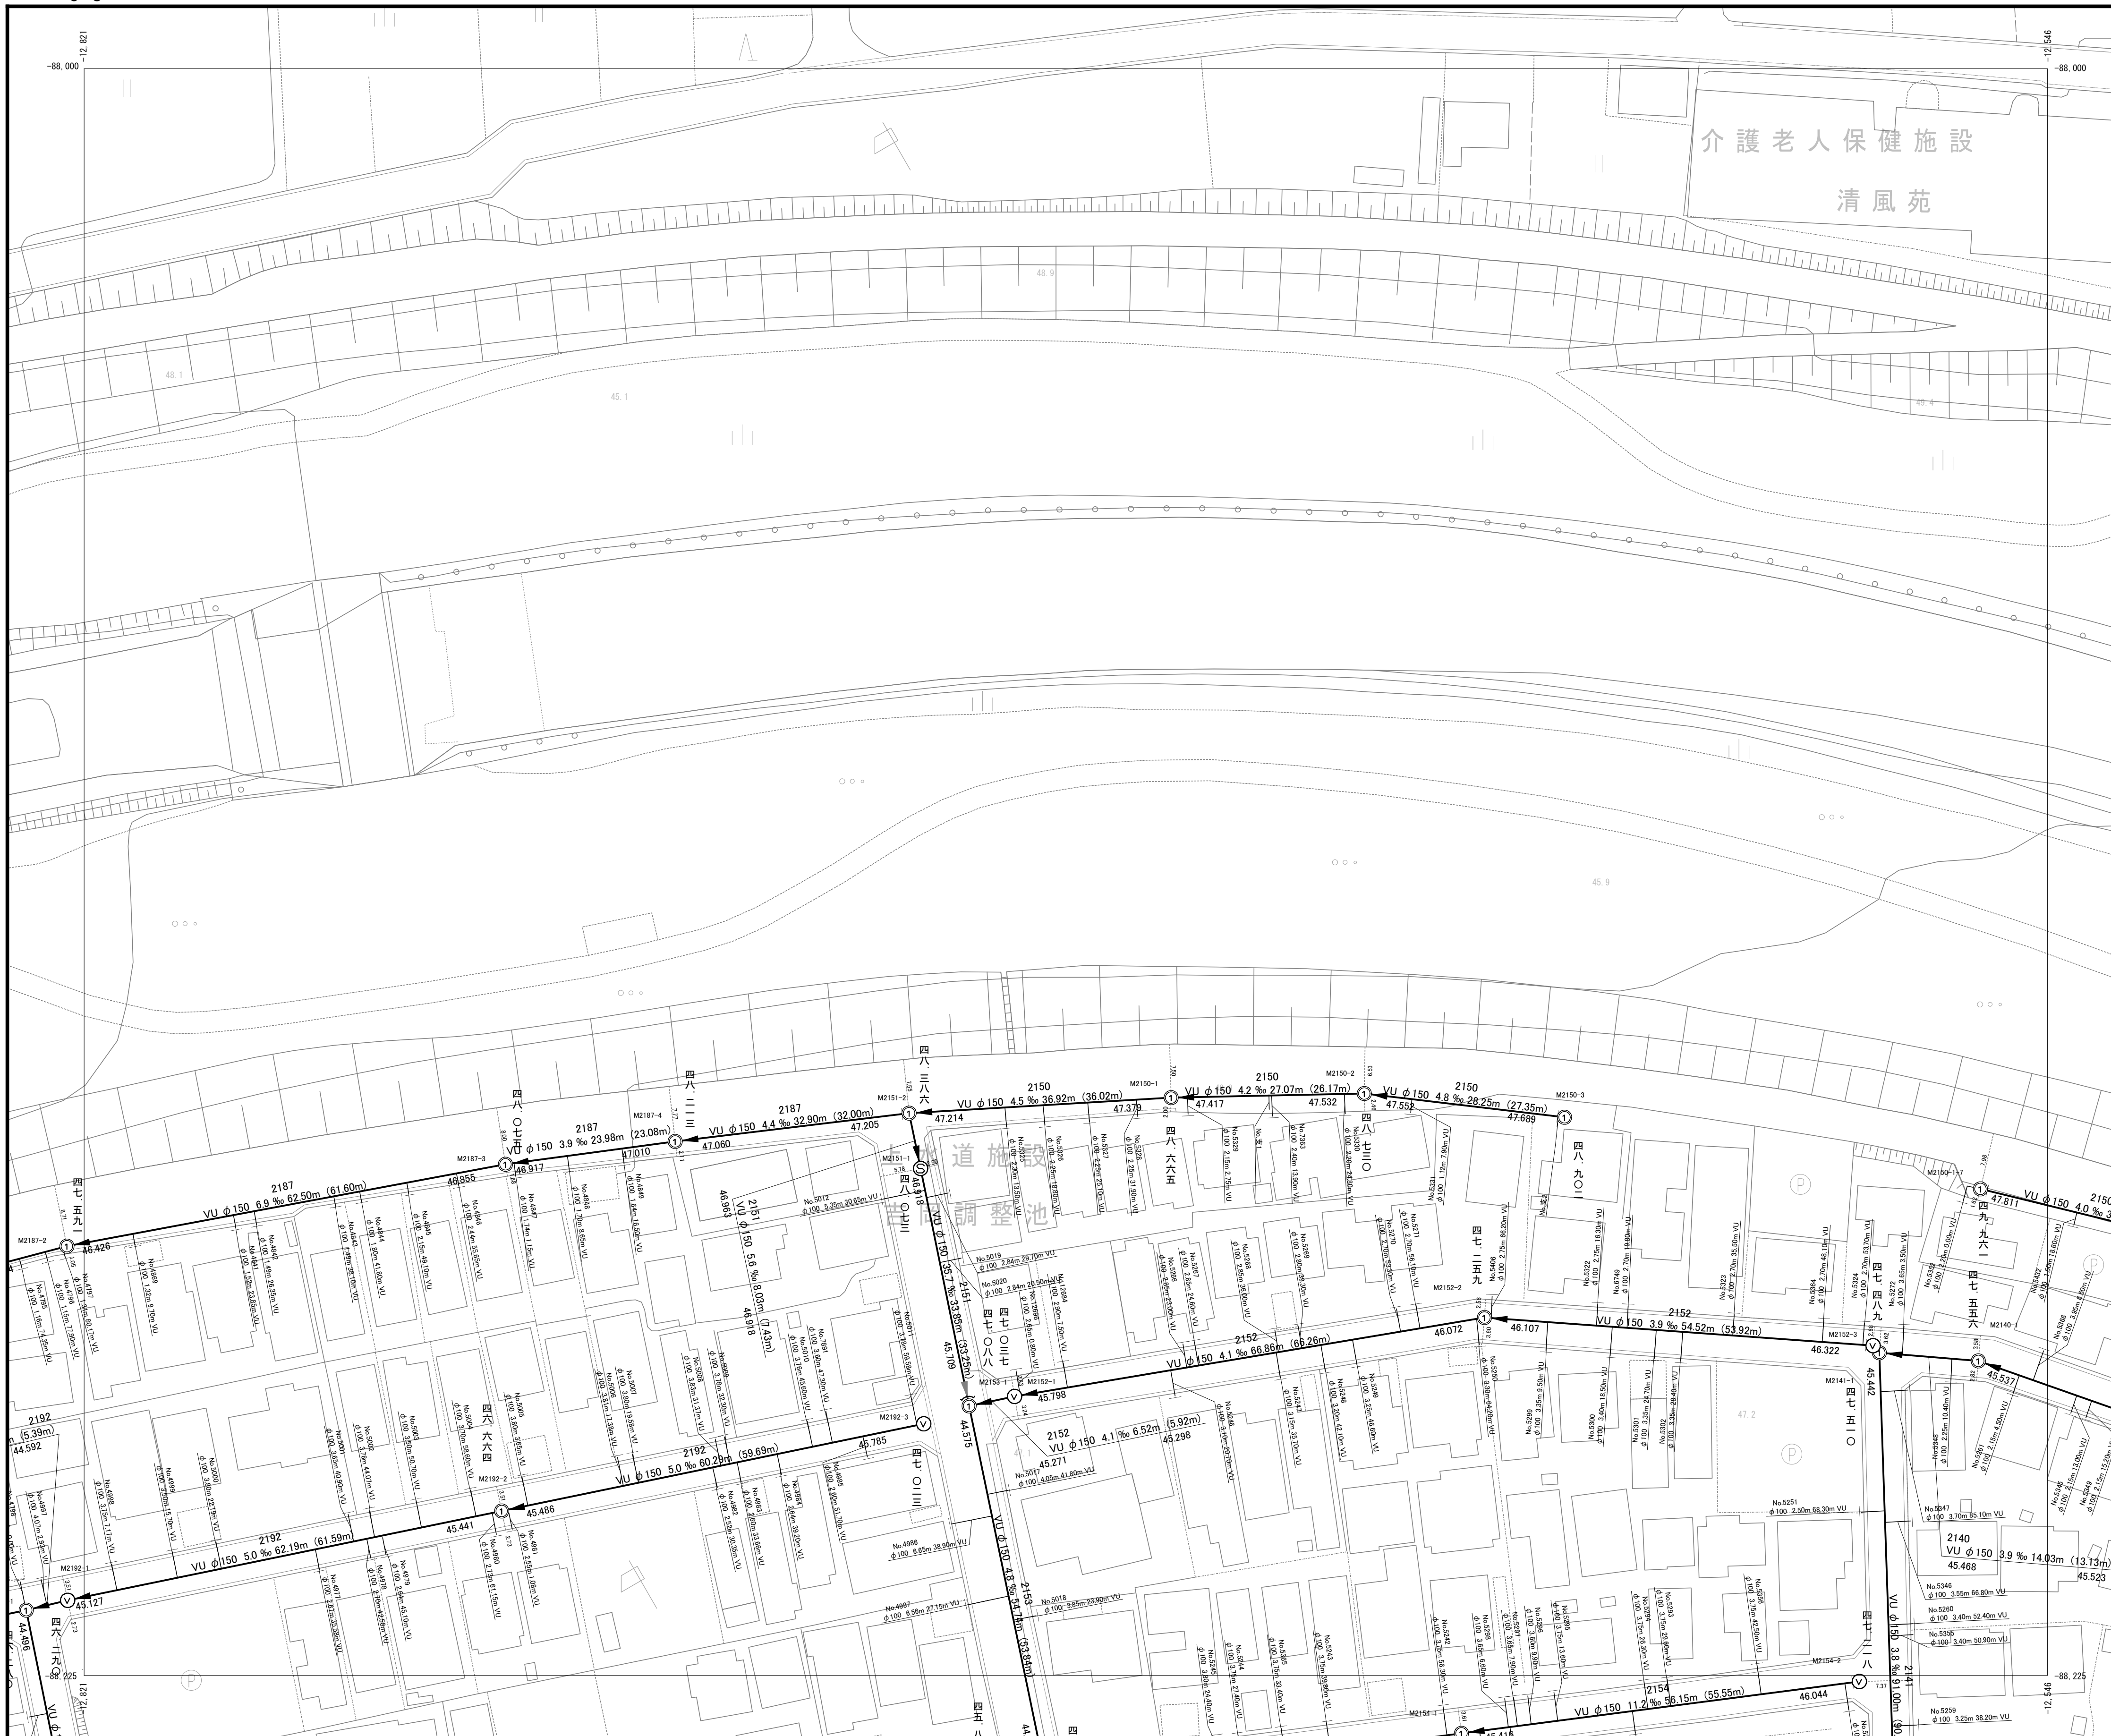


記号	名称
	市町村の境界線
	予定処理区域の境界線
	処理区の境界線
	処理区分の境界線
	排水区の境界線
	排水区域の境界線
	処理区域の境界線
	幹線管渠
	圧送幹線管渠
	枝線管渠
	圧送枝線管渠
	吐
	起点マンホール
	1号マンホール
	2号マンホール
	3号マンホール
	4号マンホール
	特1号マンホール
	特2号マンホール
	特3号マンホール
	特4号マンホール
	特5号マンホール
	特殊マンホール(30°)
	特殊マンホール(45°)
	特殊マンホール(60°)
	既製品マンホール(0号)
	既製品マンホール(1号)
	既製品マンホール(2号)
	特殊マンホール(900×900)
	特殊マンホール(900×1100)
	塩ビマンホール
	A1マンホール
	コンクリート小型マンホール
	レジン小型マンホール
	点検マンホール
	路線番号
	管線、管径、管径勾配、M間延長、(管渠延長)
	汚水取付管
	取付管番号
	管径、出端、下流Mからの延長、管渠
	伏越し
	ポンプ場
	処理場
	副管
	特殊マンホール
	矩形渠マンホール

(2140)	(2141)	(2150)	(2150-1)	(2151)
(2152)	(2153)	(2187)	(2192)	
特記事項				


尾張旭市公共下水道台帳(汚水)	
処理区名	西部処理区
図面名称	公共下水道施設平面図
縮尺	1:500
図面番号	286 枚の内 104
調整年月	令和 8年 3月
尾張旭市上下水道部下水道課	

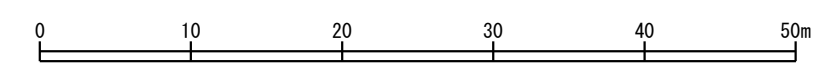


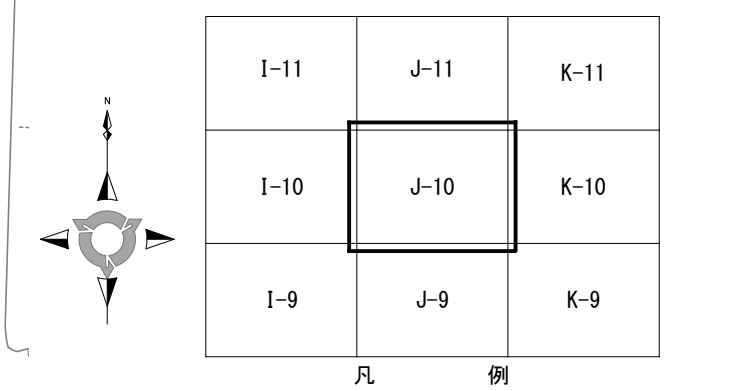

記号	名称
	市町村の境界線
	予定処理区域の境界線
	処理区の境界線
	処理区分の境界線
	排水区の境界線
	排水区域の境界線
	処理区域の境界線
	幹線管渠
	圧送幹線管渠
	枝線管渠
	圧送枝線管渠
	吐口
	起点マンホール
	1号マンホール
	2号マンホール
	3号マンホール
	4号マンホール
	特1号マンホール
	特2号マンホール
	特3号マンホール
	特4号マンホール
	特5号マンホール
	特殊マンホール(30°)
	特殊マンホール(45°)
	特殊マンホール(60°)
	既製品マンホール(0号)
	既製品マンホール(1号)
	既製品マンホール(2号)
	特殊マンホール(900×900)
	特殊マンホール(900×1100)
	塩ビマンホール
	A1マンホール
	コンクリート小型マンホール
	レジン小型マンホール
	点検マンホール
	路線番号
	管径、管径、管径勾配、M間延長、(管渠延長)
	汚水取付管
	取付管番号
	管径、出端、下流Mからの延長、管径
	伏越し
	ポンプ場
	処理場
	副管
	特殊マンホール
	矩形渠マンホール

尾張旭市公共下水道台帳(汚水)			
処理区名	西部処理区		
図面名称	公共下水道施設平面図		
縮尺	1:500	図面番号	286枚の内 106
調整年月	令和 8年 3月		
尾張旭市上下水道部下水道課			

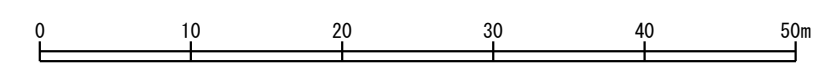

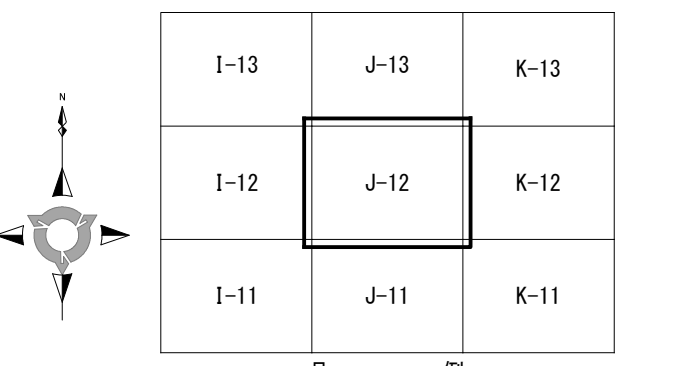

記号	名称
	市町村の境界線
	予定処理区域の境界線
	処理区の境界線
	処理区分の境界線
	排水区域の境界線
	処理区域の境界線
	幹線管渠
	圧送幹線管渠
	枝線管渠
	圧送枝線管渠
	吐口
	起点マンホール
	1号マンホール
	2号マンホール
	3号マンホール
	4号マンホール
	特1号マンホール
	特2号マンホール
	特3号マンホール
	特4号マンホール
	特5号マンホール
	特殊マンホール(30°)
	特殊マンホール(45°)
	特殊マンホール(60°)
	既製品マンホール(0号)
	既製品マンホール(1号)
	既製品マンホール(2号)
	特殊マンホール(900×900)
	特殊マンホール(900×1100)
	塩ビマンホール
	A1マンホール
	コンクリート小型マンホール
	レジン小型マンホール
	点検マンホール
	路線番号
	管径、管種、管径勾配、M間隔、(管渠延長)
	取付管番号
	管径、出端、下流Mからの延長、管種
	伏越し
	ポンプ場
	処理場
	副管
	特殊マンホール
	矩形渠マンホール


(1001)	(1002)	(1002-1)	(1005)	(1006)
(125)	(3004)	(3024)	(3025)	(3026-1)
(3026-2)	(3027)	(3036)	(3002)	(3003)
(3011)	(122)	(4142-1)	(4119-3)	(3122)
(124-2-2)	(124-2-1)	(4132-3)	(4132-1)	(4132-2)
(4133-1)	(4133-2)	(4138)	(4137)	(4139)
(4134)	(4135)	(4131)	(4136-3)	(3003-1)
(1009-A)	(4360)	(4361)	(4359)	(4357)
(4356)	(4355)			

特記事項

尾張旭市公共下水道台帳(汚水)

処理区名	西部処理区		
図面名称	公共下水道施設平面図		
縮尺	1:500	図面番号	286 枚の内 108
調整年月	令和 8年 3月		

尾張旭市上下水道部下水道課

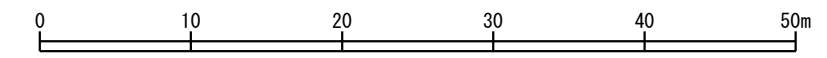



I-14	J-14	K-14
I-13	J-13	K-13
I-12	J-12	K-12


凡 例


記号	名称
←	市町村の境界線
---	予定処理区域の境界線
---	処理区 の境界線
x	処理区 分の境界線
---	排水区 域の境界線
---	処理区域の境界線
→	幹線管渠
→	圧送幹線管渠
→	枝線管渠
→	圧送枝線管渠
○	吐口
○	起点マンホール
①	1号マンホール
②	2号マンホール
③	3号マンホール
④	4号マンホール
⑤	特1号マンホール
⑥	特2号マンホール
⑦	特3号マンホール
⑧	特4号マンホール
⑨	特5号マンホール
⑩	特殊マンホール (30°)
⑪	特殊マンホール (45°)
⑫	特殊マンホール (60°)
⑬	既製品マンホール (0号)
⑭	既製品マンホール (1号)
⑮	既製品マンホール (2号)
⑯	特殊マンホール (900×900)
⑰	特殊マンホール (900×1100)
⑱	塩ビマンホール
⑲	A1マンホール
⑳	コンクリート小型マンホール
㉑	レジン小型マンホール
㉒	点検マンホール
㉓	路線番号
㉔	管径、管種、管径、M接続、(管渠延長)
㉕	取付管番号
㉖	管径、出流、下流Mからの延長、管種
㉗	伏 越 し
㉘	ポン 浦
㉙	処 理 場
㉚	副 管
㉛	特殊マンホール
㉜	矩形渠マンホール

(121-1)	(121-2-1)	(3002)	(3005)	(3006)
(3007)	(3008)	(3010)	(3011)	(3012)
(3016)	(3067)	(3087)	(3089)	(3001)
(3076)	(3075)	(118-3-1)	(3066)	(3077)
(121-2)	(122)	(118-3)	(4142-1)	(4119-3)
(4119-2)	(4118-2)	(4118-1)	(4119-1)	(4117-1)
(4117-2)	(4117-3)	(4115)	(4116)	(4114)
(4108)	(4107)	(4106)	(4103)	(4102)
(4101)	(4105)	(4104)	(4113)	(4110)
(4109)	(4112)	(4111)	(5121-3)	(5121-2)
(4171-1)	(4171-2)	(4173-1)	(4442)	(4440)

特記事項

尾張旭市公共下水道台帳(汚水)			
処理区名	西部処理区		
図面名称	公共下水道施設平面図		
縮尺	1:500	図面番号	286 枚の内 109
調整年月	令和 8年 3月		
尾張旭市上下水道部下水道課			

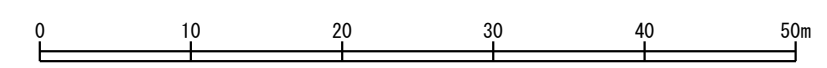

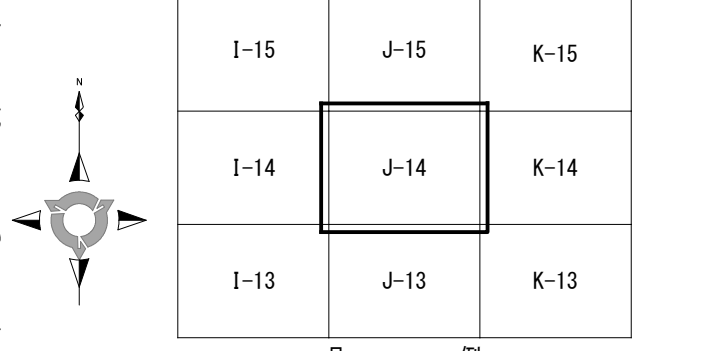

記号	名称
	市町村の境界線
	予定処理区域の境界線
	処理区の境界線
	処理区分の境界線
	排水区の境界線
	処理区域の境界線
	幹線管渠
	圧送幹線管渠
	枝線管渠
	圧送枝線管渠
	吐口
	起点マンホール
	1号マンホール
	2号マンホール
	3号マンホール
	4号マンホール
	特1号マンホール
	特2号マンホール
	特3号マンホール
	特4号マンホール
	特5号マンホール
	特殊マンホール(30°)
	特殊マンホール(45°)
	特殊マンホール(60°)
	既製品マンホール(0#)
	既製品マンホール(1#)
	既製品マンホール(2#)
	特殊マンホール(900×900)
	特殊マンホール(900×1100)
	塩ビマンホール
	A1マンホール
	コンクリート小型マンホール
	レジン小型マンホール
	点検マンホール
	路線番号
	汚水取付管
	取付管番号
	管径、出筋、下流Mからの延長、管種
	伏越し
	ポンプ場
	処理場
	副管
	特殊マンホール
	矩形渠マンホール


(118-2-1)	(3046)	(3052)	(3057)	(3065)
(3067)	(118-2-2)	(118-1)	(118-2)	(118-3)
(117-3)	(117-2)	(107-1)	(107-2)	(4670)
(4442)	(4440)			

特記事項

尾張旭市公共下水道台帳(汚水)

処理区名	西部処理区		
図面名称	公共下水道施設平面図		
縮尺	1:500	図面番号	286 枚の内 110
調整年月	令和 8年 3月		

尾張旭市上下水道部下水道課

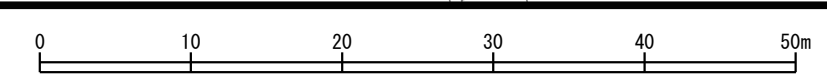



I-17	J-17	K-17
I-16	J-16	K-16
I-15	J-15	K-15


凡 例

記号	名称
	市町村の境界線
	予定処理区域の境界線
	処理区 の境界線
	処理区分の境界線
	排水区 域の境界線
	処理区域の境界線
	幹 線 管 渠
	圧 送 幹 線 管 渠
	枝 線 管 渠
	圧 送 枝 線 管 渠
	吐 口
	起点マンホール
	1号マンホール
	2号マンホール
	3号マンホール
	4号マンホール
	特1号マンホール
	特2号マンホール
	特3号マンホール
	特4号マンホール
	特5号マンホール
	特殊マンホール(30°)
	特殊マンホール(45°)
	特殊マンホール(60°)
	既製品マンホール(0号)
	既製品マンホール(1号)
	既製品マンホール(2号)
	特殊マンホール(900×900)
	特殊マンホール(900×1100)
	塩ビマンホール
	A1マンホール
	コンクリート小型マンホール
	レジン小型マンホール
	点検マンホール
	路線番号
	汚水取付管
	管径、出端、下流Mからの延長、管壁
	伏 越 し
	ポ ン プ
	処 理 場
	副 管
	特殊マンホール
	矩形渠マンホール

(4853)	(4854)	(4855)	(4856)	(4857)
(4857-1)	(4875)	(4876)	(4877)	(4878)
(4879)	(4886)	(4872-1)	(4873)	(4874)
(4875)	(4875-1)			

特記事項

尾張旭市公共下水道台帳(汚水)	
処理区名	西部処理区
図面名称	公共下水道施設平面図
縮 尺	1:500
図面番号	286 枚の内 112
調整年月	令和 3年 3月
尾張旭市上下水道部下水道課	

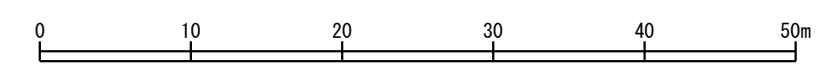



I-18	J-18	K-18
I-17	J-17	K-17
I-16	J-16	K-16


凡 例


記号	名称
	市町村の境界線
	予定処理区域の境界線
	処理区 の境界線
	処理区分の境界線
	排水区 の境界線
	処理区域の境界線
	幹線管渠
	圧送幹線管渠
	枝線管渠
	圧送枝線管渠
	吐口
	起点マンホール
	1号マンホール
	2号マンホール
	3号マンホール
	4号マンホール
	特1号マンホール
	特2号マンホール
	特3号マンホール
	特4号マンホール
	特5号マンホール
	特殊マンホール(30°)
	特殊マンホール(45°)
	特殊マンホール(60°)
	既製品マンホール(09)
	既製品マンホール(14)
	既製品マンホール(24)
	特殊マンホール(900×900)
	特殊マンホール(900×1100)
	塩ビマンホール
	A1マンホール
	コンクリート小型マンホール
	レジン小型マンホール
	点検マンホール
	路線番号
	管線、管径、管種、M開延、(管渠延長)
	汚水取付管
	取付管番号
	管径、出端、下流Mからの延長、管種
	伏 越し
	ポンプ場
	処理場
	副 管
	特殊マンホール
	矩形渠マンホール

(4820)	(4821)	(4822)	(4823)	(4824)
(4825)	(4826)	(4827)	(4828)	(4829)
(4830)	(4831)	(4832)	(4833)	(4834)
(4835)	(4836)	(4837)	(4838)	(4839)
(4840)	(4841)	(4842)	(4843)	(4844)
(4845)	(4846)	(4847)	(4848)	(4849)
(4850)	(4851)	(4852)	(4853)	(4854)
(4855)	(4856)	(4857)	(4858)	(4859)
(4860)	(4861)	(4862)	(4863)	(4864)
(4865)	(4866)	(4867)	(4868)	(4869)
(4870)	(4871)	(4872)	(4873)	(4874)
(4875)	(4876)	(4877)	(4878)	(4879)
(4880)	(4881)	(4882)	(4883)	(4884)
(4885)	(4886)	(4887)	(4888)	(4889)
(4890)	(4891)	(4892)	(4893)	(4894)
(4895)	(4896)	(4897)	(4898)	(4899)

特記事項

尾張旭市公共下水道台帳(汚水)	
処理区名	西部処理区
図面名称	公共下水道施設平面図
縮 尺	1:500
図面番号	286 枚の内 113
調整年月	令和 8年 3月
尾張旭市上下水道部下水道課	

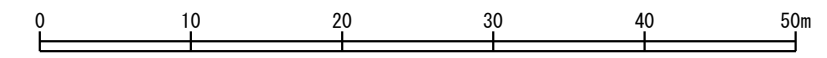

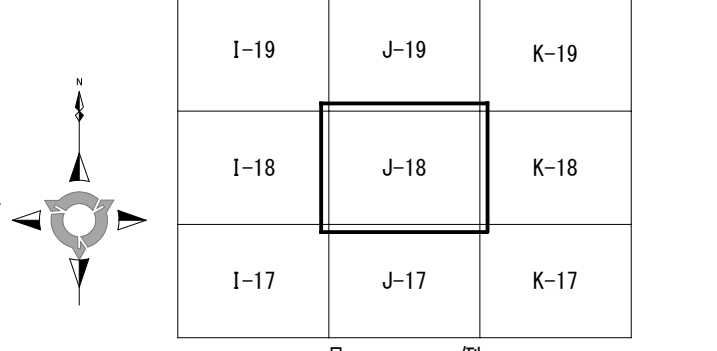

記号	名称
	市町村の境界線
	予定処理区域の境界線
	処理区の境界線
	処理区分の境界線
	排水区域の境界線
	処理区域の境界線
	幹線管渠
	圧送幹線管渠
	枝線管渠
	圧送枝線管渠
	吐口
	起点マンホール
	1号マンホール
	2号マンホール
	3号マンホール
	4号マンホール
	特1号マンホール
	特2号マンホール
	特3号マンホール
	特4号マンホール
	特5号マンホール
	特殊マンホール (45°)
	特殊マンホール (60°)
	既製品マンホール (9号)
	既製品マンホール (1号)
	既製品マンホール (2号)
	特殊マンホール (900×900)
	特殊マンホール (900×1100)
	塩ビマンホール
	A1マンホール
	コンクリート小型マンホール
	レジン小型マンホール
	点検マンホール
	路線番号
	管線、管径、管勾配、M埋設、(管埋設)
	汚水取付管
	取付管番号
	管径、出端、下流Mからの延長、管埋
	伏越し
	ポンプ場
	処理場
	副管
	特殊マンホール
	矩形渠マンホール


(4803)	(4804)	(4811)	(4812)	(4813)
(4814)	(4821)	(4822)	(4826)	(4827)
(4828)	(4798)	(4799)	(4800)	(4802)
(4806)	(4807-1)	(4807-2)	(4807-3)	(4808)
(4809)	(4810)	(4815)	(4816)	(4817)
(4818)	(4858)	(4703-1)	(4703-2)	(4703-3)
(4511)	(4517)	(4533)	(4835)	(4838)
(4557)	(4535)	(4534)	(4536)	(4533S)
(4532-3S)	(4532-2S)	(4519S)	(4517S)	(4529)
(4528)	(4530)	(4531)	(4518)	(4513S)

特記事項

尾張旭市公共下水道台帳(汚水)

処理区名	西部処理区		
図面名称	公共下水道施設平面図		
縮尺	1:500	図面番号	286 枚の内 114
調整年月	令和 8年 3月		

尾張旭市上下水道部下水道課

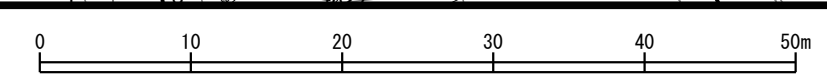



I-20	J-20	K-20
I-19	J-19	K-19
I-18	J-18	K-18

凡 例

記号	名称
	市町村の境界線
	予処置区域の境界線
	処理区の境界線
	処理区分の境界線
	排水区の境界線
	処理区域の境界線
	幹線管渠
	圧送幹線管渠
	枝線管渠
	圧送枝線管渠
	吐口
	起点マンホール
	1号マンホール
	2号マンホール
	3号マンホール
	4号マンホール
	特1号マンホール
	特2号マンホール
	特3号マンホール
	特4号マンホール
	特5号マンホール
	特殊マンホール(30°)
	特殊マンホール(45°)
	特殊マンホール(60°)
	既製品マンホール(0号)
	既製品マンホール(1号)
	既製品マンホール(2号)
	特殊マンホール(900×900)
	特殊マンホール(900×1100)
	堀ピマンホール
	A1マンホール
	コンクリート小型マンホール
	レジン小型マンホール
	点検マンホール
	路線番号
	管線、管径、管架勾配、M架設点、(管架延長)
	汚水取付管
	取付管番号
	管径、出側、下流Mからの延長、管架
	伏越し
	ポンプ場
	処理場
	副管
	特殊マンホール
	矩形渠マンホール

(451T)	(4508)	(4513S)	(4511S)	(4508-2S)
(4510)	(4508-2S)	(4508-1)	(4507)	(4505)

特記事項

尾張旭市公共下水道台帳(汚水)	
処理区名	西部処理区
図面名称	公共下水道施設平面図
縮尺	1:500
図面番号	286 枚の内 115
調整年月	令和 8年 3月
尾張旭市上下水道部下水道課	

