


記号	名称
	市町村の境界線
	予定処理区域の境界線
	処理区の境界線
	処理区分の境界線
	排水区の境界線
	処理区域の境界線
	幹線管渠
	圧送幹線管渠
	枝線管渠
	圧送枝線管渠
	吐口
	起点マンホール
	1号マンホール
	2号マンホール
	3号マンホール
	4号マンホール
	特1号マンホール
	特2号マンホール
	特3号マンホール
	特4号マンホール
	特5号マンホール
	特殊マンホール(30°)
	特殊マンホール(45°)
	特殊マンホール(60°)
	既製品マンホール(0号)
	既製品マンホール(1号)
	既製品マンホール(2号)
	特殊マンホール(900×900)
	特殊マンホール(900×1100)
	塩ビマンホール
	A1マンホール
	コンクリート小型マンホール
	レジン小型マンホール
	点検マンホール
	路線番号
	管線、管径、管径勾配、M埋設長、(管渠延長)
	汚水取付管 取付管番号 管径、出端、下流Mからの延長、管径
	伏越し
	ポンプ場
	処理場
	副管
	特殊マンホール
	矩形渠マンホール

(1654) (1655) (1656) (1657-T) (1669)


特記事項

尾張旭市公共下水道台帳(汚水)			
処理区名	東部処理区		
図面名称	公共下水道施設平面図		
縮尺	1:500	図面番号	286枚の内 262
調整年月	令和 8年 3月		
尾張旭市上下水道部下水道課			

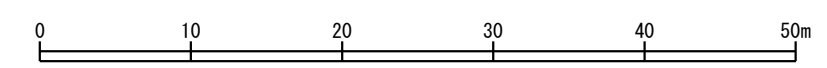





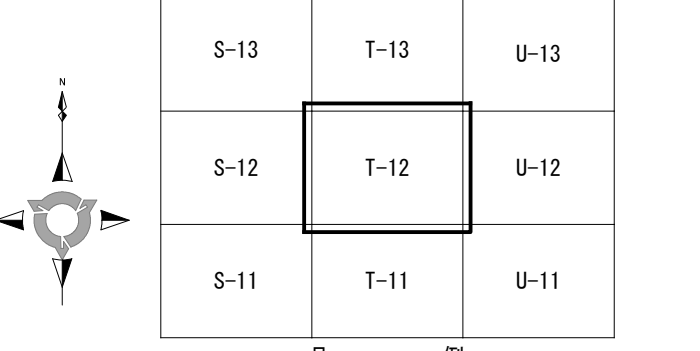


記号	名称
	市町村の境界線
	予定処理区域の境界線
	処理区の境界線
	排水区の境界線
	処理区域の境界線
	幹線管渠
	圧送幹線管渠
	枝線管渠
	圧送枝線管渠
	吐口
	起点マンホール
	1号マンホール
	2号マンホール
	3号マンホール
	4号マンホール
	特1号マンホール
	特2号マンホール
	特3号マンホール
	特4号マンホール
	特5号マンホール
	特殊マンホール (30°)
	特殊マンホール (45°)
	特殊マンホール (60°)
	既製品マンホール (0号)
	既製品マンホール (1号)
	既製品マンホール (2号)
	特殊マンホール (900x900)
	特殊マンホール (900x1100)
	塩ビマンホール
	A1マンホール
	コンクリート小型マンホール
	レジン小型マンホール
	点検マンホール
	路線番号
	管径、管長、管種、M間隔、(管種)
	汚水取付管
	管径、出側、下流Mからの延長、管種
	伏越し
	ポンプ場
	処理場
	副管
	特殊マンホール
	矩形渠マンホール


(1483-1)	(1483-2)	(1483-3)	(1483-4)	(1483-5)	(1485)
(1486-2)	(1486-3)	(1486-4)	(1486-5)	(1486-6)	(1486)
(1487)	(1488)	(1489)	(1500-1)	(1500-2)	(1500)
(1501)	(1503)	(1504)	(1505)	(1506)	(1507)
(1507)	(1508)	(1522-1)	(1525)	(1528)	(1529)
(1530)	(1530)	(1531)	(1532)	(1533)	(1534)
(1534)	(1535)	(1536-1)	(1536-2)	(1537)	(1538)
(1538)	(1539)	(1540)	(1546)	(1547)	(1548)
(1548)	(1552)	(1553)	(1554)	(1554-1)	(1564)

特記事項	

尾張旭市公共下水道台帳(汚水)	
処理区名	東部処理区
図面名称	公共下水道施設平面図
縮尺	1:500
図面番号	286 枚の内 265
調整年月	令和 8年 3月
尾張旭市上下水道部下水道課	

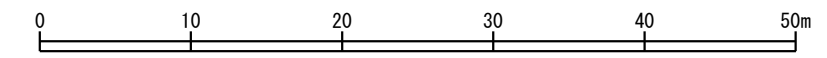



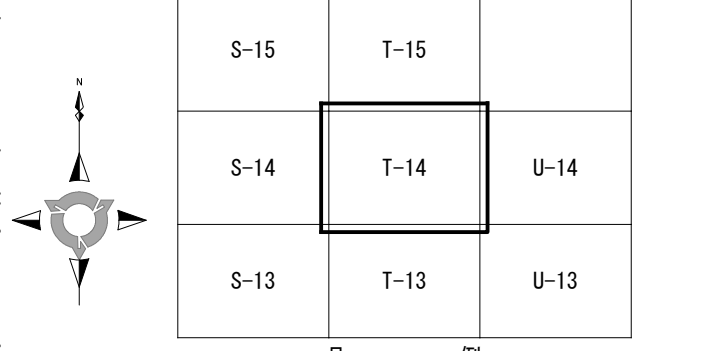


記号	名称
	市町村の境界線
	予定処理区域の境界線
	処理区の境界線
	処理区分の境界線
	排水区の境界線
	処理区域の境界線
	幹線管渠
	圧送幹線管渠
	枝線管渠
	圧送枝線管渠
	吐口
	起点マンホール
	1号マンホール
	2号マンホール
	3号マンホール
	4号マンホール
	特1号マンホール
	特2号マンホール
	特3号マンホール
	特4号マンホール
	特5号マンホール
	特殊マンホール(30°)
	特殊マンホール(45°)
	特殊マンホール(60°)
	既製品マンホール(0号)
	既製品マンホール(1号)
	既製品マンホール(2号)
	特殊マンホール(900×900)
	特殊マンホール(900×1100)
	塩ビマンホール
	A1マンホール
	コンクリート小型マンホール
	レジン小型マンホール
	点検マンホール
	路線番号
	管線、管径、管径勾配、M間延長、(管渠延長)
	汚水取付管
	取付管番号
	管径、出端、下流Mからの延長、管径
	伏越し
	ポンプ場
	処理場
	副管
	特殊マンホール
	矩形渠マンホール


(1311)	(1313-1)	(1313-2)	(1314)	(1328)
(1378-1)	(1379)	(1380)	(1381)	(1382)
(1383)	(1384)	(1385)	(1386)	(1387)
(1388)	(1389)	(1435)		

特記事項

尾張旭市公共下水道台帳(汚水)	
処理区名	東部処理区
図面名称	公共下水道施設平面図
縮尺	1:500
図面番号	286 枚の内 267
調整年月	令和 8年 3月
尾張旭市上下水道部下水道課	

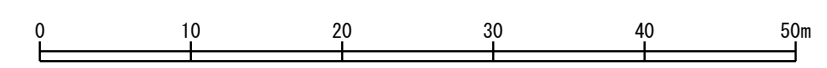



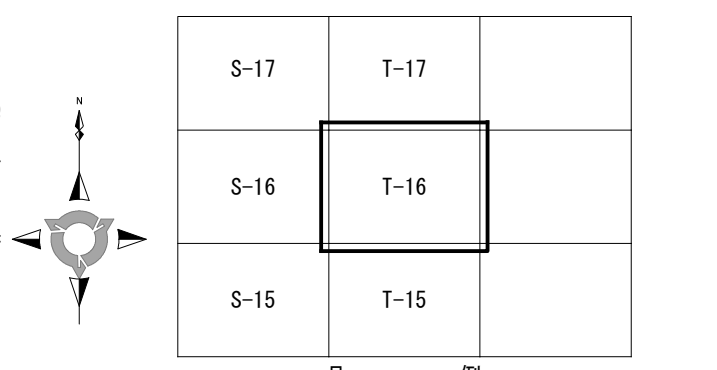

記号	名称
	市町村の境界線
	予定処理区域の境界線
	処理区の境界線
	処理区分の境界線
	排水区域の境界線
	処理区域の境界線
	幹線管渠
	圧送幹線管渠
	枝線管渠
	圧送枝線管渠
	吐口
	起点マンホール
	1号マンホール
	2号マンホール
	3号マンホール
	4号マンホール
	特1号マンホール
	特2号マンホール
	特3号マンホール
	特4号マンホール
	特5号マンホール
	特殊マンホール(30°)
	特殊マンホール(45°)
	特殊マンホール(60°)
	既製品マンホール(0号)
	既製品マンホール(1号)
	既製品マンホール(2号)
	特殊マンホール(900×900)
	特殊マンホール(900×1100)
	塩ビマンホール
	A1マンホール
	コンクリート小型マンホール
	レジン小型マンホール
	点検マンホール
	路線番号
	管径、管径、管径勾配、M継ぎ足、(管渠延長)
	汚水取付管
	取付管番号
	管径、出端、下流Mからの延長、管径
	伏越し
	ポンプ場
	処理場
	副管
	特殊マンホール
	矩形渠マンホール


(2182)	(2184)	(2185)	(2186-1)	(2186-2)
(2187-1)	(2543-2)	(2552-2)	(2556)	(2557-1)
(2557-2)	(2558)	(2559)	(2560-1)	(2560-2)
(2579)	(2581)	(2582)	(2583-1)	(2583-2)
(2583-3)	(2584-1)	(2584-2)	(2584-3)	(2585)
(2586-1)	(2586-2)	(2587-1)	(2587-2)	(2588-1)
(2588-2)	(2588-3)	(2588-4)	(2589)	(2590)
(2591)	(2592)	(2593)	(2594)	(2595)
(2595-1)	(2595-2)	(2596)	(2597)	(2598)
(2599)	(2600)			


特記事項

尾張旭市公共下水道台帳(汚水)

処理区名	東部処理区		
図面名称	公共下水道施設平面図		
縮尺	1:500	図面番号	286 枚の内 269
調整年月	令和 8年 3月		

尾張旭市上下水道部下水道課

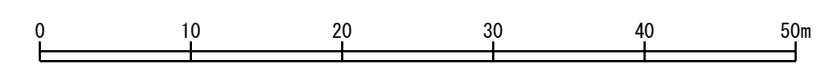

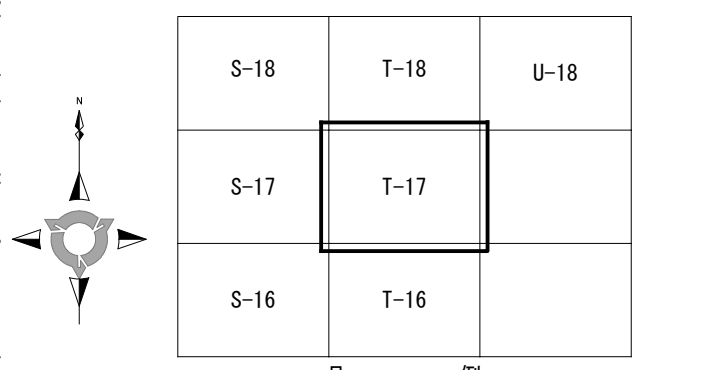


記号	名称
	市町村の境界線
	予定処理区域の境界線
	処理区の境界線
	処理区分の境界線
	排水区域の境界線
	処理区域の境界線
	幹線管渠
	圧送幹線管渠
	枝線管渠
	圧送枝線管渠
	吐口
	起点マンホール
	1号マンホール
	2号マンホール
	3号マンホール
	4号マンホール
	特1号マンホール
	特2号マンホール
	特3号マンホール
	特4号マンホール
	特5号マンホール
	特殊マンホール(30°)
	特殊マンホール(45°)
	特殊マンホール(60°)
	既製品マンホール(0号)
	既製品マンホール(1号)
	既製品マンホール(2号)
	特殊マンホール(900×900)
	特殊マンホール(900×1100)
	塩ビマンホール
	A1マンホール
	コンクリート小型マンホール
	レジン小型マンホール
	点検マンホール
	路線番号
	管種、管径、管位記号、M間延長、(管渠延長)
	汚水取付管
	取付管番号
	管径、出端、下流Mからの延長、管径
	伏越し
	ポンプ場
	処理場
	副管
	特殊マンホール
	矩形渠マンホール

(2521-1)	(2521-2)	(2522)	(2530-2)	(2531-2)
(2532)	(2533)	(2537-1)	(2537-2)	(2538)
(2539)	(2540-1)	(2540-2)	(2541)	(2542-1)
(2542-2)	(2543-1)	(2543-2)	(2548)	(2549)
(2551-1)	(2551-2)	(2552-1)	(2552-2)	(2553-1)
(2553-2)	(2554)	(2555)	(2556)	(2557-1)
(2572-1)	(2573)	(2574)	(2575)	(2578-1)
(2578-2)				

尾張旭市公共下水道台帳(汚水)	
処理区名	東部処理区
図面名称	公共下水道施設平面図
縮尺	1:500
図面番号	286 枚の内 270
調整年月	令和 8年 3月

尾張旭市上下水道部下水道課	
特記事項	

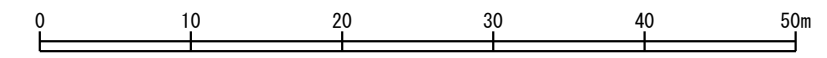





S-20	T-20	U-20
S-19	T-19	U-19
S-18	T-18	U-18

凡例

記号	名称
—	市町村の境界線
- - -	予定処理区域の境界線
- - -	処理区の境界線
- x -	処理区分の境界線
▨	排水区の境界線
▨	処理区域の境界線
→ (101)	幹線管渠
→ (121)	圧送幹線管渠
→ (121)	枝線管渠
→ (121)	圧送枝線管渠
○	吐出口
○	起点マンホール
○	1号マンホール
○	2号マンホール
○	3号マンホール
○	4号マンホール
○	特1号マンホール
○	特2号マンホール
○	特3号マンホール
○	特4号マンホール
○	特5号マンホール
○	特殊マンホール(30°)
○	特殊マンホール(45°)
○	特殊マンホール(60°)
○	既製品マンホール(0号)
○	既製品マンホール(1号)
○	既製品マンホール(2号)
○	特殊マンホール(900×900)
○	特殊マンホール(900×1100)
○	塩ビマンホール
○	A1マンホール
○	コンクリート小型マンホール
○	レジン小型マンホール
○	点検マンホール
○	路線番号
○	管種、管径、勾配、M間隔表、(管渠延長)
○	汚水取付管
○	取付管番号
○	管種、出組、下流Mからの延長、管径
○	伏越し
○	ポンプ場
○	処理場
○	副管
○	特殊マンホール
○	矩形渠マンホール


(2009)	(2015)	(2016)	(2020)
(2021)	(2022)	(2023)	(2024)
(2025)	(2026)	(2027)	(2028-1)
(2028-2)	(2029)	(2030)	(2031)
(2032)	(2032-1)	(2033)	(2034)
(2036)	(2037)	(2038-1)	(2038-2)
(2039)	(2040)	(2041)	(2042)
(2051-1)	(2051-2)	(2058)	(2059)
(2060-1)	(2060-2)	(2063-1)	(2063-2)
(2065)	(2067-1)	(2068)	(2065)
(2068)	(2069-1)	(2069-2)	(2069-3)
(2070-1)	(2070-2)	(2071-1)	(2071-2)
(2511-1)	(2511-2)	(2544-1)	(2544-2)

特記事項


尾張旭市公共下水道台帳(汚水)	
処理区名	東部処理区
図面名称	公共下水道施設平面図
縮尺	1:500
図面番号	286 枚の内 272
調整年月	令和 8年 3月
尾張旭市上下水道部下水道課	

旭台第2号公園

尾張旭

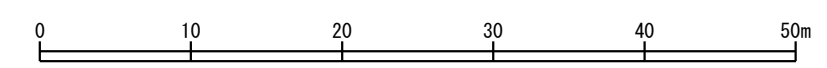

第2野球場

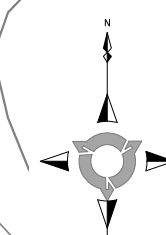

S-21	T-21	U-21
S-20	T-20	U-20
S-19	T-19	U-19

凡 例

記号	名称
	市町村の境界線
	予定処理区域の境界線
	処理区の境界線
	処理区分の境界線
	排水区域の境界線
	処理区域の境界線
	幹線管渠
	圧送幹線管渠
	枝線管渠
	圧送枝線管渠
	吐口
	起点マンホール
	1号マンホール
	2号マンホール
	3号マンホール
	4号マンホール
	特1号マンホール
	特2号マンホール
	特3号マンホール
	特4号マンホール
	特5号マンホール
	特殊マンホール(30°)
	特殊マンホール(45°)
	特殊マンホール(60°)
	既製品マンホール(0#)
	既製品マンホール(1#)
	既製品マンホール(2#)
	特殊マンホール(900×900)
	特殊マンホール(900×1100)
	塩ビマンホール
	A1マンホール
	コンクリート小型マンホール
	レジン小型マンホール
	点検マンホール
	路線番号
	汚水取付管
	管径、管種、管径勾配、M間隔、(管渠延長)
	管径、管種、管径勾配、M間隔、(管渠延長)
	伏越し
	ポンプ場
	処理場
	副管
	特殊マンホール
	矩形渠マンホール

(2012)	(2013)	(2014)	(2015)	(2016)
(2017)	(2018)	(2019-1)	(2019-2)	(2020)
(2044)	(2044-2)	(2045)	(2046-1)	(2047-1)
(2047-2)	(2050)	(2051-1)	(2054-1)	(2054-2)
(2055)	(2056)	(2057)	(2057-1)	(2058)
(2022)				

特記事項	
------	--

尾張旭市公共下水道台帳(汚水)	
処理区名	東部処理区
図面名称	公共下水道施設平面図
縮尺	1:500
図面番号	286 枚の内 273
調整年月	令和 8年 3月
尾張旭市上下水道部下水道課	

