


記号	名称
	市町村の境界線
	予定処理区域の境界線
	処理区の境界線
	処理区分の境界線
	排水区域の境界線
	処理区域の境界線
	幹線管渠
	圧送幹線管渠
	枝線管渠
	圧送枝線管渠
	吐口
	起点マンホール
	1号マンホール
	2号マンホール
	3号マンホール
	4号マンホール
	特1号マンホール
	特2号マンホール
	特3号マンホール
	特4号マンホール
	特5号マンホール
	特殊マンホール (30°)
	特殊マンホール (45°)
	特殊マンホール (60°)
	既製品マンホール (0号)
	既製品マンホール (1号)
	既製品マンホール (2号)
	特殊マンホール (900×900)
	特殊マンホール (900×1100)
	塩ビマンホール
	A1マンホール
	コンクリート小型マンホール
	レジン小型マンホール
	点検マンホール
	路線番号
	汚水取付管
	取付管番号
	管径、出組、下流Mからの延長、管埋
	伏越し
	ポンプ場
	処理場
	副管
	特殊マンホール
	矩形渠マンホール


(1607)	(1608)	(1609)	(1645)	(1646)
(1647)	(1649)	(3112)	(3119)	(3133)

尾張旭市公共下水道台帳(汚水)

処理区名	東部処理区		
図面名称	公共下水道施設平面図		
縮尺	1:500	図面番号	286 枚の内 274
調整年月	令和 8年 3月		
尾張旭市上下水道部下水道課			

特記事項

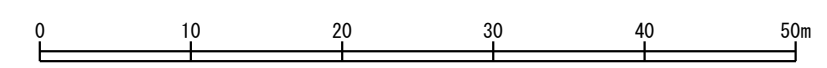

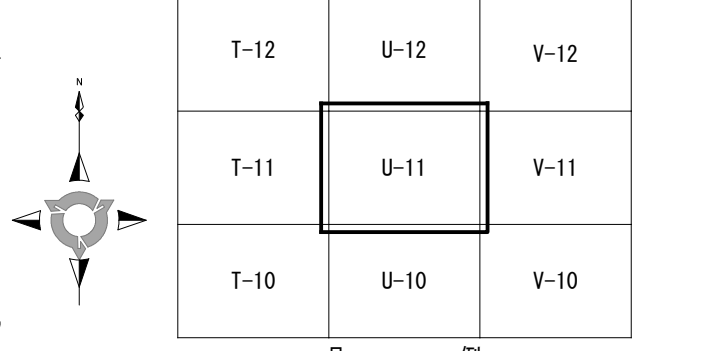

凡 例

記号	名称
	市町村の境界線
	予定処理区域の境界線
	処理区の境界線
	処理区分の境界線
	排水区域の境界線
	処理区域の境界線
	幹線管渠
	圧送幹線管渠
	枝線管渠
	圧送枝線管渠
	吐口
	起点マンホール
	1号マンホール
	2号マンホール
	3号マンホール
	4号マンホール
	特1号マンホール
	特2号マンホール
	特3号マンホール
	特4号マンホール
	特5号マンホール
	特殊マンホール (30°)
	特殊マンホール (45°)
	特殊マンホール (60°)
	既製品マンホール (0#)
	既製品マンホール (1#)
	既製品マンホール (2#)
	特殊マンホール (900×900)
	特殊マンホール (900×1100)
	塹ビマンホール
	A1マンホール
	コンクリート小型マンホール
	レジン小型マンホール
	点検マンホール
	路線番号
	管線、管径、管種、勾配、M埋設、(管線延長)
	汚水取付管
	管径、出側、下流Mからの延長、管種
	伏 越し
	ポンプ場
	処 理 場
	副 管
	特殊マンホール
	矩形渠マンホール


(1605)	(1606)	(1607)	(1608)	(1623)
(1624)	(1624-1)	(1625)	(1626)	(1627)
(1628)	(1628-1)	(1629)	(1630)	(1631)
(1632)	(1633)	(1635)	(1639)	(3138)


特記事項

尾張旭市公共下水道台帳(汚水)

処理区名	東 部 処 理 区		
図面名称	公 共 下 水 道 施 設 平 面 図		
縮 尺	1:500	図面番号	286 枚の内 275
調整年月	令 和 8 年 3 月		

尾張旭市上下水道部下水道課

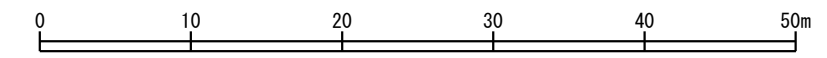

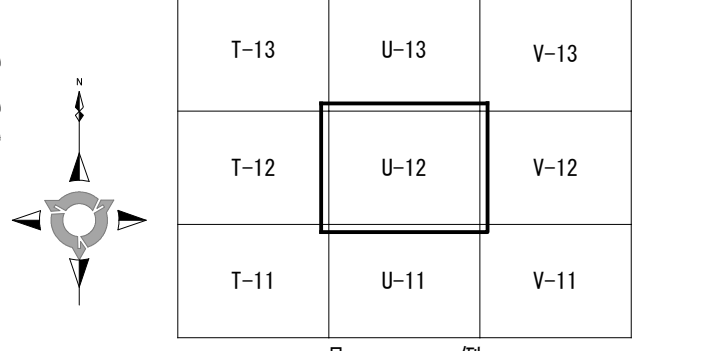

記号	名称
	市町村の境界線
	予定処理区域の境界線
	処理区の境界線
	処理区分の境界線
	排水区域の境界線
	処理区域の境界線
	幹線管渠
	圧送幹線管渠
	枝線管渠
	圧送枝線管渠
	吐口
	起点マンホール
	1号マンホール
	2号マンホール
	3号マンホール
	4号マンホール
	特1号マンホール
	特2号マンホール
	特3号マンホール
	特4号マンホール
	特5号マンホール
	特殊マンホール(30°)
	特殊マンホール(45°)
	特殊マンホール(60°)
	既製品マンホール(0号)
	既製品マンホール(1号)
	既製品マンホール(2号)
	特殊マンホール(900×900)
	特殊マンホール(900×1100)
	塩ビマンホール
	A1マンホール
	コンクリート小型マンホール
	レジン小型マンホール
	点検マンホール
	路線番号
	汚水取付管
	管径、出端、下流Mからの延長、管種
	伏越し
	ポンプ場
	処理場
	副管
	特殊マンホール
	矩形渠マンホール


(1522-1)	(1523)	(1524)	(1525)	(1526)
(1527)	(1528)	(1529)	(1530)	(1539)
(1610)	(1611)	(1612)	(1613)	(1614)
(1615)	(1616)	(1617)	(1618)	(1619)
(1620)	(1621)	(1622)	(1623)	


特記事項	

尾張旭市公共下水道台帳(汚水)

処理区名	東部処理区		
図面名称	公共下水道施設平面図		
縮尺	1:500	図面番号	286 枚の内 276
調整年月	令和 8年 3月		

尾張旭市上下水道部下水道課

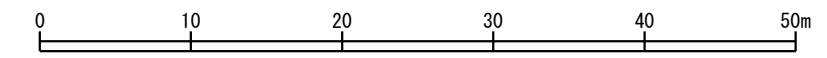

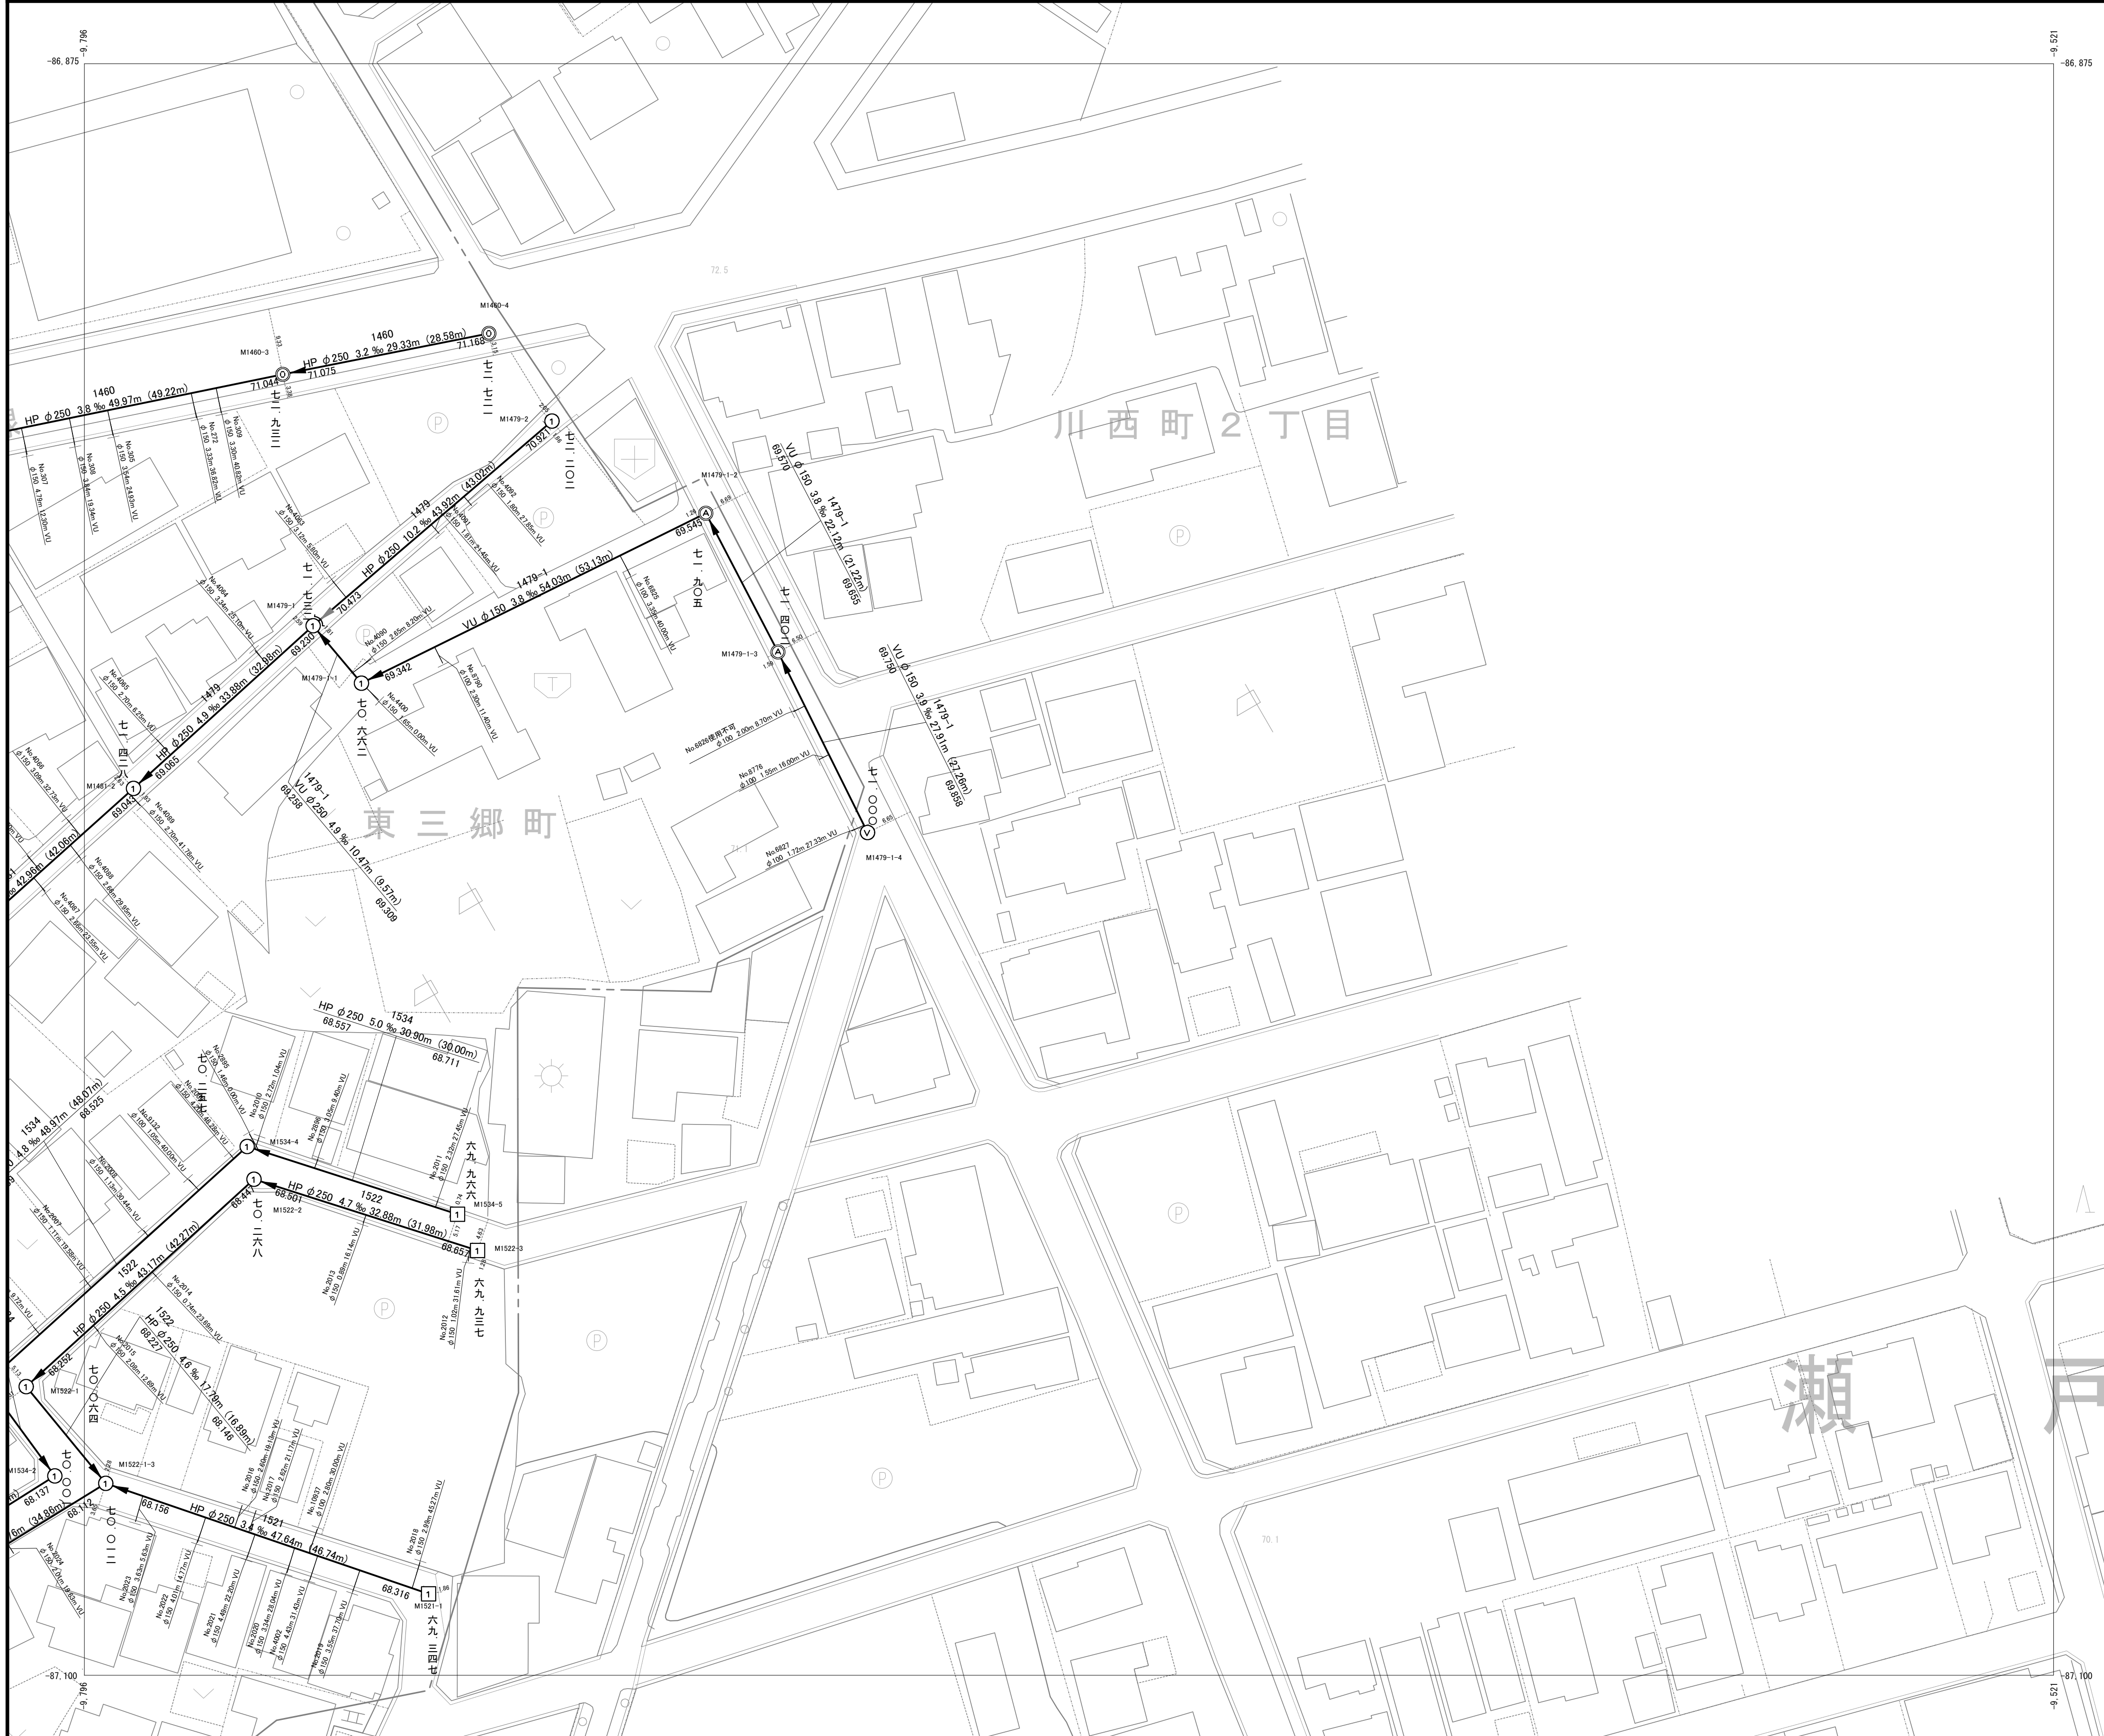

T-14	U-14	
T-13	U-13	V-13
T-12	U-12	V-12


凡 例



記号	名称
	市町村の境界線
	予定処理区域の境界線
	処理区の境界線
	処理区分の境界線
	排水区の境界線
	処理区域の境界線
	幹線管渠
	圧送幹線管渠
	枝線管渠
	圧送枝線管渠
	吐口
	起点マンホール
	1号マンホール
	2号マンホール
	3号マンホール
	4号マンホール
	特1号マンホール
	特2号マンホール
	特3号マンホール
	特4号マンホール
	特5号マンホール
	特殊マンホール(30°)
	特殊マンホール(45°)
	特殊マンホール(60°)
	既製品マンホール(0号)
	既製品マンホール(1号)
	既製品マンホール(2号)
	特殊マンホール(900×900)
	特殊マンホール(900×1100)
	塩ビマンホール
	A1マンホール
	コンクリート小型マンホール
	レジン小型マンホール
	点検マンホール
	路線番号
	汚水取付管
	管径、出端、下流Mからの延長、管壁
	伏越し
	ポンプ場
	処理場
	副管
	特殊マンホール
	矩形渠マンホール

(1460)	(1479)	(1479-1)	(1481)	(1521)
(1522)	(1522-1)	(1534)		

特記事項

尾張旭市公共下水道台帳(汚水)			
処理区名	東部処理区		
図面名称	公共下水道施設平面図		
縮尺	1:500	図面番号	286 枚の内 277
調整年月	令和 8年 3月		
尾張旭市上下水道部下水道課			

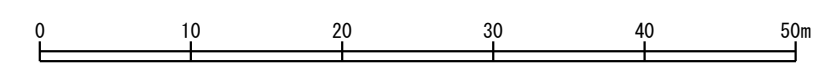

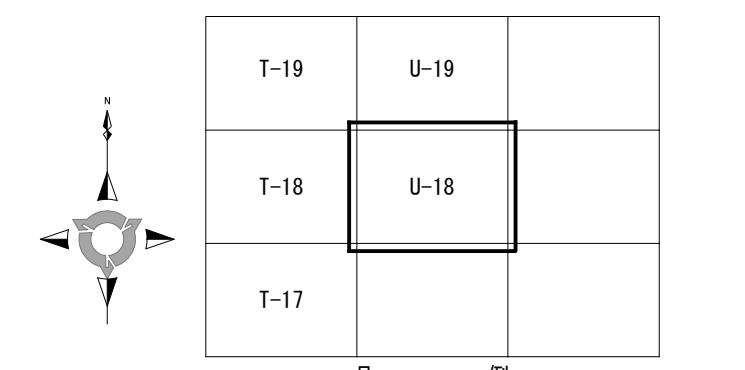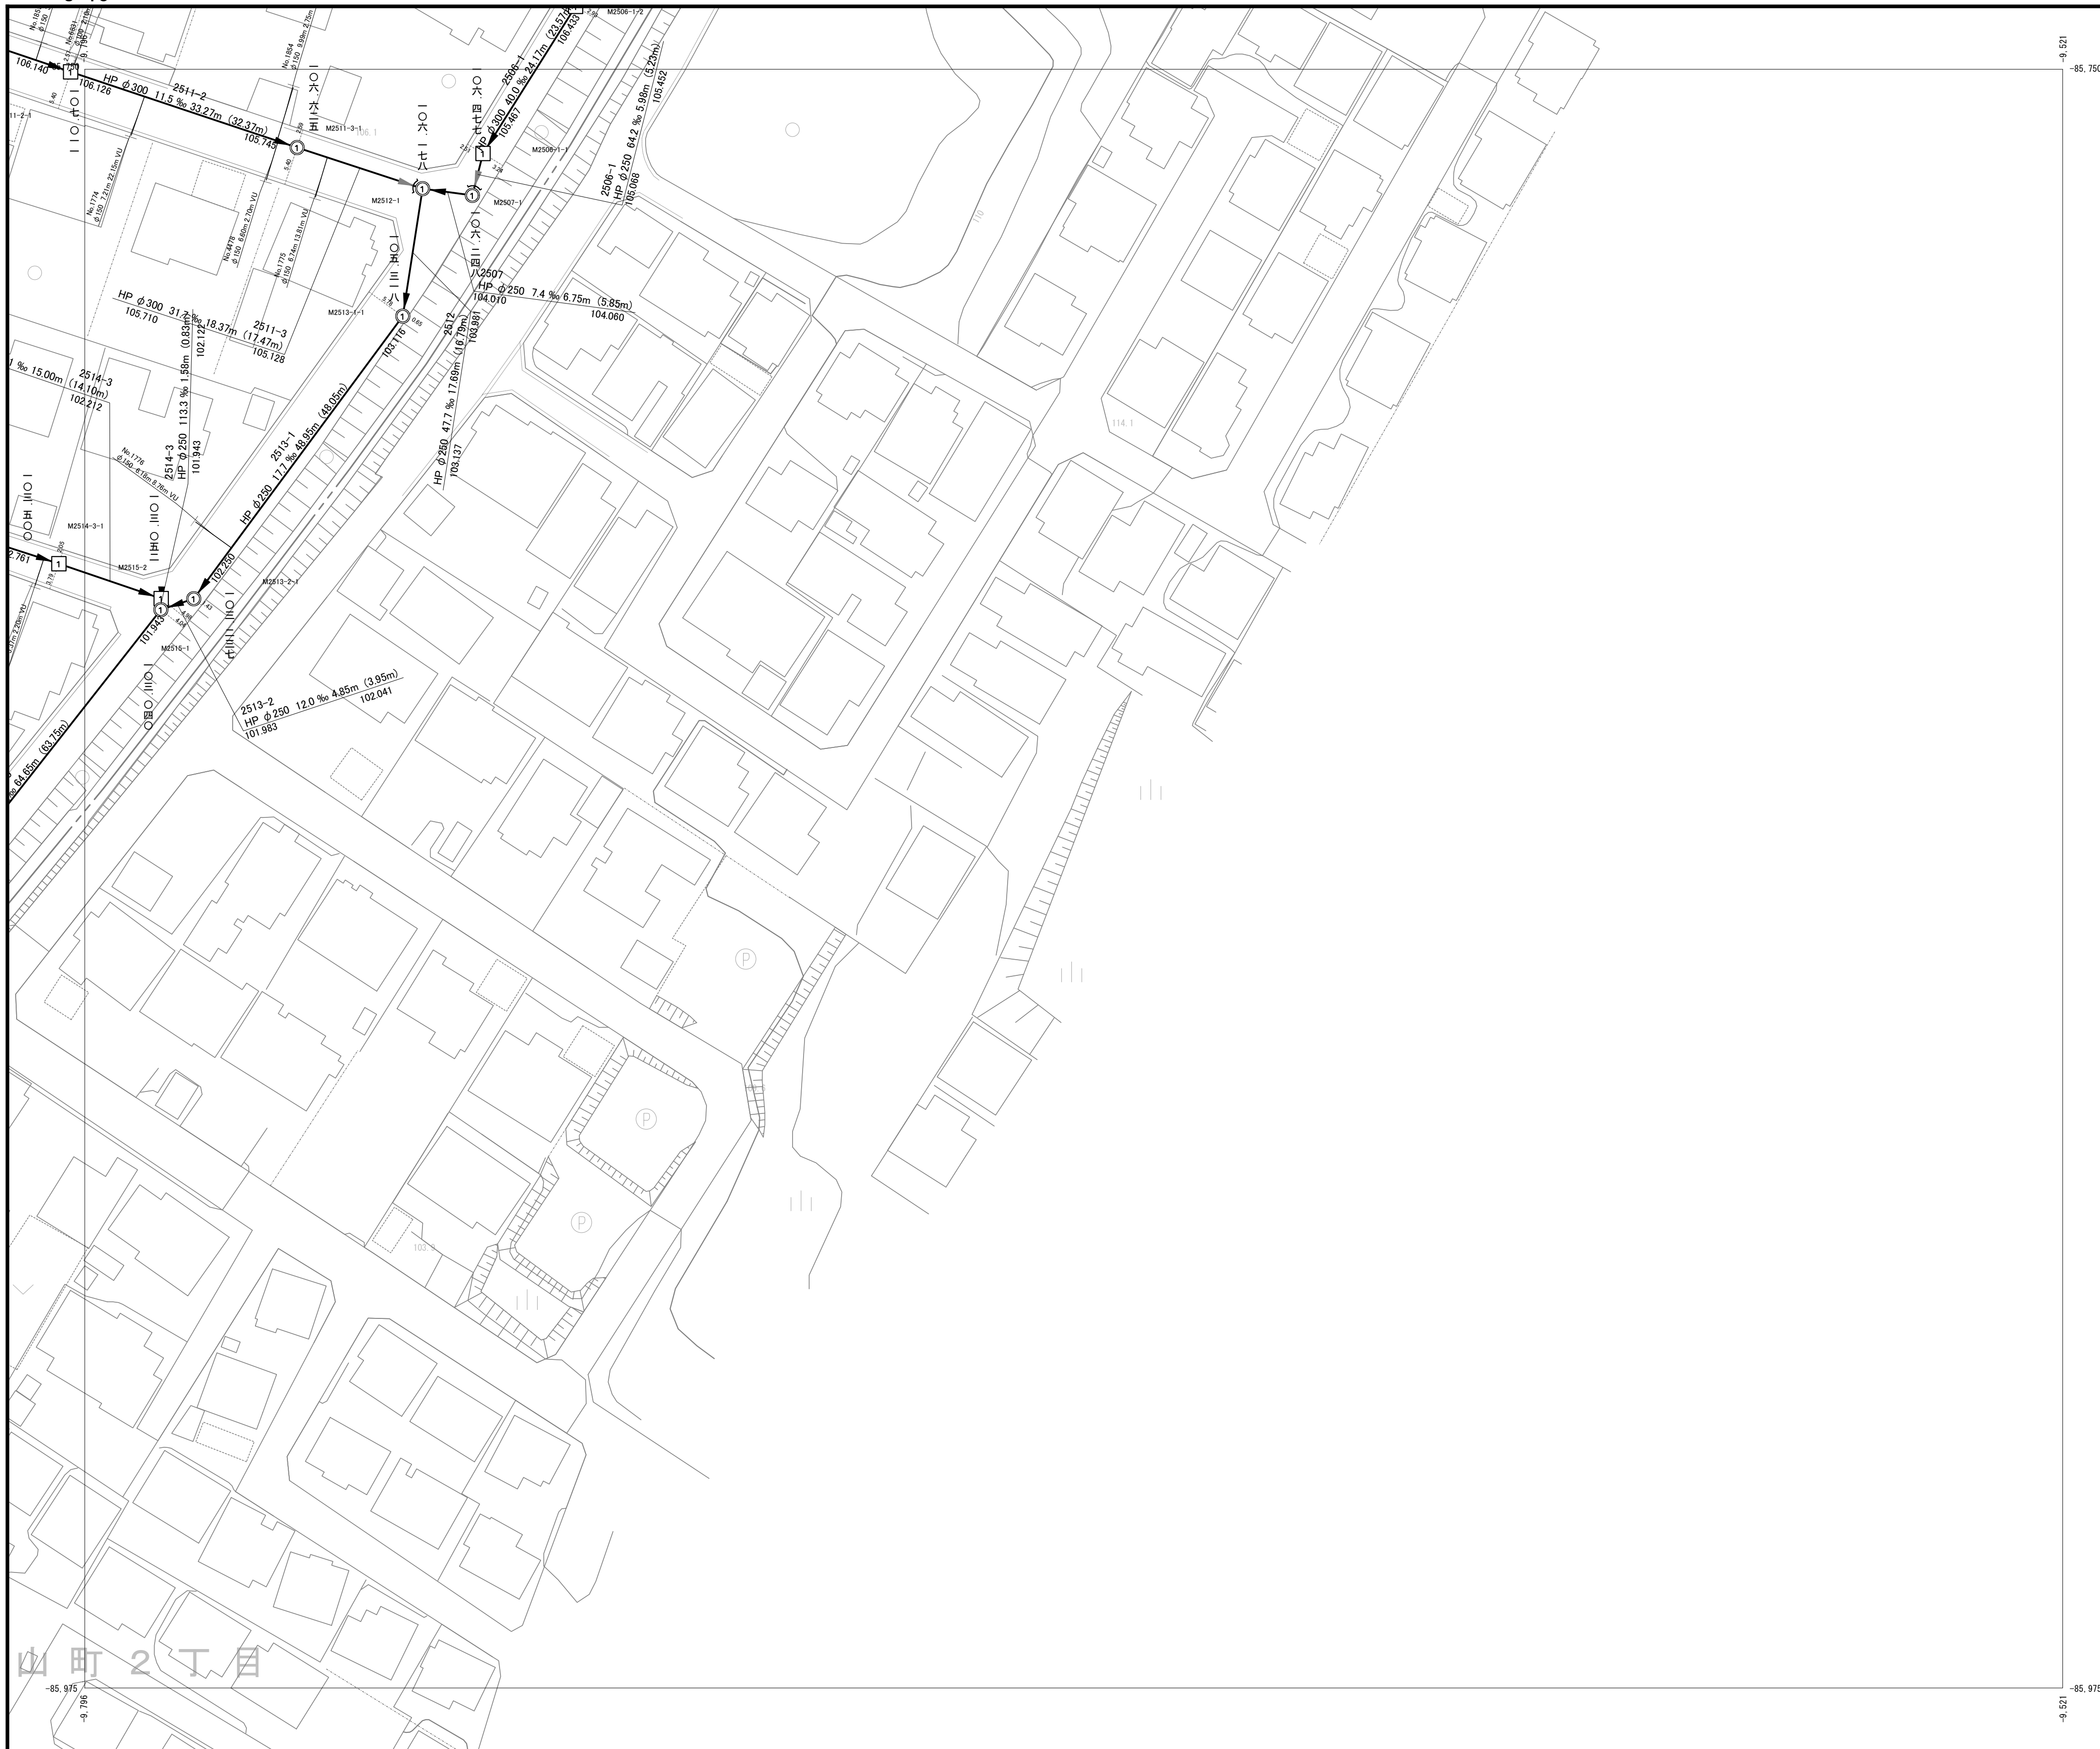



記号	名称
	市町村の境界線
	予定処理区域の境界線
	処理区の境界線
	処理区分の境界線
	排水区域の境界線
	処理区域の境界線
	幹線管渠
	圧送幹線管渠
	枝線管渠
	圧送枝線管渠
	吐口
	起点マンホール
	1号マンホール
	2号マンホール
	3号マンホール
	4号マンホール
	特1号マンホール
	特2号マンホール
	特3号マンホール
	特4号マンホール
	特5号マンホール
	特殊マンホール (30°)
	特殊マンホール (45°)
	特殊マンホール (60°)
	既製品マンホール (0#)
	既製品マンホール (1#)
	既製品マンホール (2#)
	特殊マンホール (900×900)
	特殊マンホール (900×1100)
	塩ビマンホール
	A1マンホール
	コンクリート小型マンホール
	レジン小型マンホール
	点検マンホール
	路線番号 1040 管線、管径、管位勾配、M間延長、(管渠延長)
	汚水取付管 Nφ 0000 φ150 3.00 25.03 Vu 取付管番号 管径、出端、下流Mからの延長、管種
	伏越し
	ポンプ場
	処理場
	副管
	特殊マンホール
	矩形渠マンホール

(2506-1)	(2507)	(2511-2)	(2511-3)	(2512)
(2513-1)	(2513-2)	(2514-3)	(2515)	
特記事項				

尾張旭市公共下水道台帳(汚水)			
処理区名	東部処理区		
図面名称	公共下水道施設平面図		
縮尺	1:500	図面番号	286枚の内 278
調整年月	令和 8年 3月		
尾張旭市上下水道部下水道課			

山町2丁目

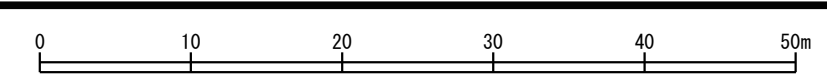

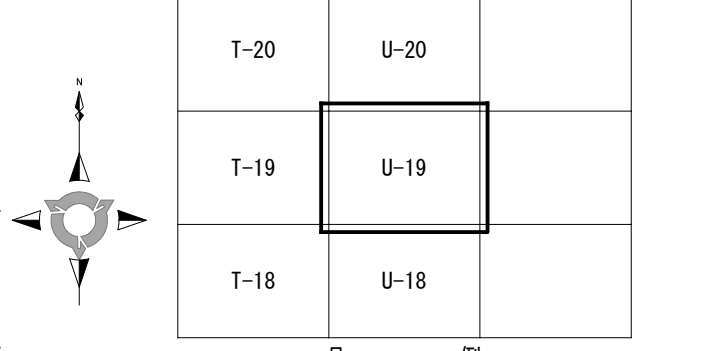

記号	名称
	市町村の境界線
	予定処理区域の境界線
	処理区の境界線
	処理区分の境界線
	排水区域の境界線
	処理区域の境界線
	幹線管渠
	圧送幹線管渠
	枝線管渠
	圧送枝線管渠
	吐口
	起点マンホール
	1号マンホール
	2号マンホール
	3号マンホール
	4号マンホール
	特1号マンホール
	特2号マンホール
	特3号マンホール
	特4号マンホール
	特5号マンホール
	特殊マンホール(30°)
	特殊マンホール(45°)
	特殊マンホール(60°)
	既製品マンホール(0号)
	既製品マンホール(1号)
	既製品マンホール(2号)
	特殊マンホール(900×900)
	特殊マンホール(900×1100)
	塩ビマンホール
	A1マンホール
	コンクリート小型マンホール
	レジン小型マンホール
	点検マンホール
	路線番号
	管線、管径、管径勾配、M間延長、(管渠延長)
	汚水取付管
	取付管番号
	管径、出端、下流Mからの延長、管渠
	伏越し
	ポンプ場
	処理場
	副管
	特殊マンホール
	矩形渠マンホール

(2006)	(2008)	(2009)	(2010)	(2501-1)
(2501-2)	(2502-1)	(2502-2)	(2502-3)	(2503-1)
(2503-2)	(2504-1)	(2504-2)	(2505)	(2505-1)
(2506-1)	(2508)			

特記事項

尾張旭市公共下水道台帳(汚水)	
処理区名	東部処理区
図面名称	公共下水道施設平面図
縮尺	1:500
図面番号	286 枚の内 279
調整年月	令和 8年 3月
尾張旭市上下水道部下水道課	

