東本地
尾張旭市
凡例
記号
名称
市町村の境界線
予定処理区域の境界線
処理区の境界線
処理区分の境界線
排水区の境界線
排水区域の境界線
処理区域の境界線
幹線管渠
圧送幹線管渠
枝線管渠
圧送枝線管渠
吐口
起点マンホール
1号マンホール
2号マンホール
3号マンホール
4号マンホール
特1号マンホール
特2号マンホール
特3号マンホール
特4号マンホール
特5号マンホール
特殊マンホール（30°）
特殊マンホール（45°）
特殊マンホール（60°）
既製品マンホール（0号）
既製品マンホール（1号）
既製品マンホール（2号）
特殊マンホール（900×900）
特殊マンホール（900×1100）
塩ビマンホール
A1マンホール
コンクリート小型マンホール
レジン小型マンホール
点検マンホール
路線番号
汚水取付管
伏越し
ポンプ場
処理場
副管
特殊マンホール
矩形渠マンホール
特記事項
尾張旭市公共下水道台帳（汚水）
処理区名 東部処理区
図面名称 公共下水道施設平面図
縮尺 1:500
図面番号 286 枚の内 180
調整年月 令和 8年 3月
尾張旭市上下水道部下水道課
DM更新年月 令和5年3月
「この地図はデジタルマッピング法により作成された１：２５００都市計画基本図のデータを縮尺変更し描画したものである。」
0 10 20 30 40 50m

凡　例

記号	名称
	市町村の境界線
	予定処理区域の境界線
	処理区の境界線
	処理区分の境界線
	排水区の境界線
	排水区域の境界線
	処理区域の境界線
101	幹線管渠
101	圧送幹線管渠
121	枝線管渠
121	圧送枝線管渠
	吐口
	起点マンホール
1	1号マンホール
2	2号マンホール
3	3号マンホール
4	4号マンホール
1	特1号マンホール
2	特2号マンホール
3	特3号マンホール
4	特4号マンホール
5	特5号マンホール
1	特殊マンホール（30°）
2	特殊マンホール（45°）
3	特殊マンホール（60°）
0	既製品マンホール（0号）
1	既製品マンホール（1号）
2	既製品マンホール（2号）
1	特殊マンホール(900×900)
2	特殊マンホール(900×1100)
V	塩ビマンホール
A	A1マンホール
S	コンクリート小型マンホール
R	レジン小型マンホール
点	点検マンホール
1040 VUφ250 5.8% 35.12(34.22)	路線番号 管種、管径、管路勾配、M間延長、（管渠延長）
No.0000 φ150 3.00 25.03 VU	汚水取付管 取付管番号 管径、出幅、下流Mからの延長、管種
	伏越し
P	ポンプ場
処	処理場
	副管
	特殊マンホール
	矩形渠マンホール

5083	5092	5093-2	5094	5095
5096	5097	5098	5099	5100-1
5100-2	5100-3	5101	5104	5106
5134	5135	5153	5154	5156
5157	5158	5159	5169	5170
5171	5188	5152		

特記事項

尾張旭市公共下水道台帳（汚水）

処理区名	東部処理区		
図面名称	公共下水道施設平面図		
縮尺	1:500	図面番号	286 枚の内 181
調整年月	令和 8年 3月		

尾張旭市上下水道部下水道課

DM更新年月　令和5年3月

「この地図はデジタルマッピング法により作成された１：２５００都市計画基本図のデータを縮尺変更し描画したものである。」

0　10　20　30　40　50m

N-7	O-7	P-7
N-6	O-6	P-6
N-5	O-5	P-5

凡　　例

記　号	名　称
	市町村の境界線
	予定処理区域の境界線
	処理区の境界線
	処理区分の境界線
	排水区の境界線
	排水区域の境界線
	処理区域の境界線
101	幹線管渠
101	圧送幹線管渠
121	枝線管渠
121	圧送枝線管渠
	吐口
	起点マンホール
1	１号マンホール
2	２号マンホール
3	３号マンホール
4	４号マンホール
1	特１号マンホール
2	特２号マンホール
3	特３号マンホール
4	特４号マンホール
5	特５号マンホール
1	特殊マンホール（30°）
2	特殊マンホール（45°）
3	特殊マンホール（60°）
0	既製品マンホール（0号）
1	既製品マンホール（1号）
2	既製品マンホール（2号）
1	特殊マンホール(900×900)
2	特殊マンホール(900×1100)
V	塩ビマンホール
A	Ａ１マンホール
S	コンクリート小型マンホール
R	レジン小型マンホール
点	点検マンホール
1040 VUφ250 5.8% 35.12(34.22)	路線番号 管種、管径、管路勾配、M間延長、（管渠延長）
No.0000 φ150 3.00 25.03 VU	汚水取付管 取付管番号 管径、出幅、下流Mからの延長、管種
	伏越し
P	ポンプ場
処	処理場
	副管
	特殊マンホール
	矩形渠マンホール

特記事項

尾張旭市公共下水道台帳（汚水）			
処理区名	東部処理区		
図面名称	公共下水道施設平面図		
縮尺	1:500	図面番号	286 枚の内 182
調整年月	令和 8年 3月		
尾張旭市上下水道部下水道課			

DM更新年月　令和5年3月

「この地図はデジタルマッピング法により作成された１：２５００都市計画基本図のデータを縮尺変更し描画したものである。」

0　10　20　30　40　50m

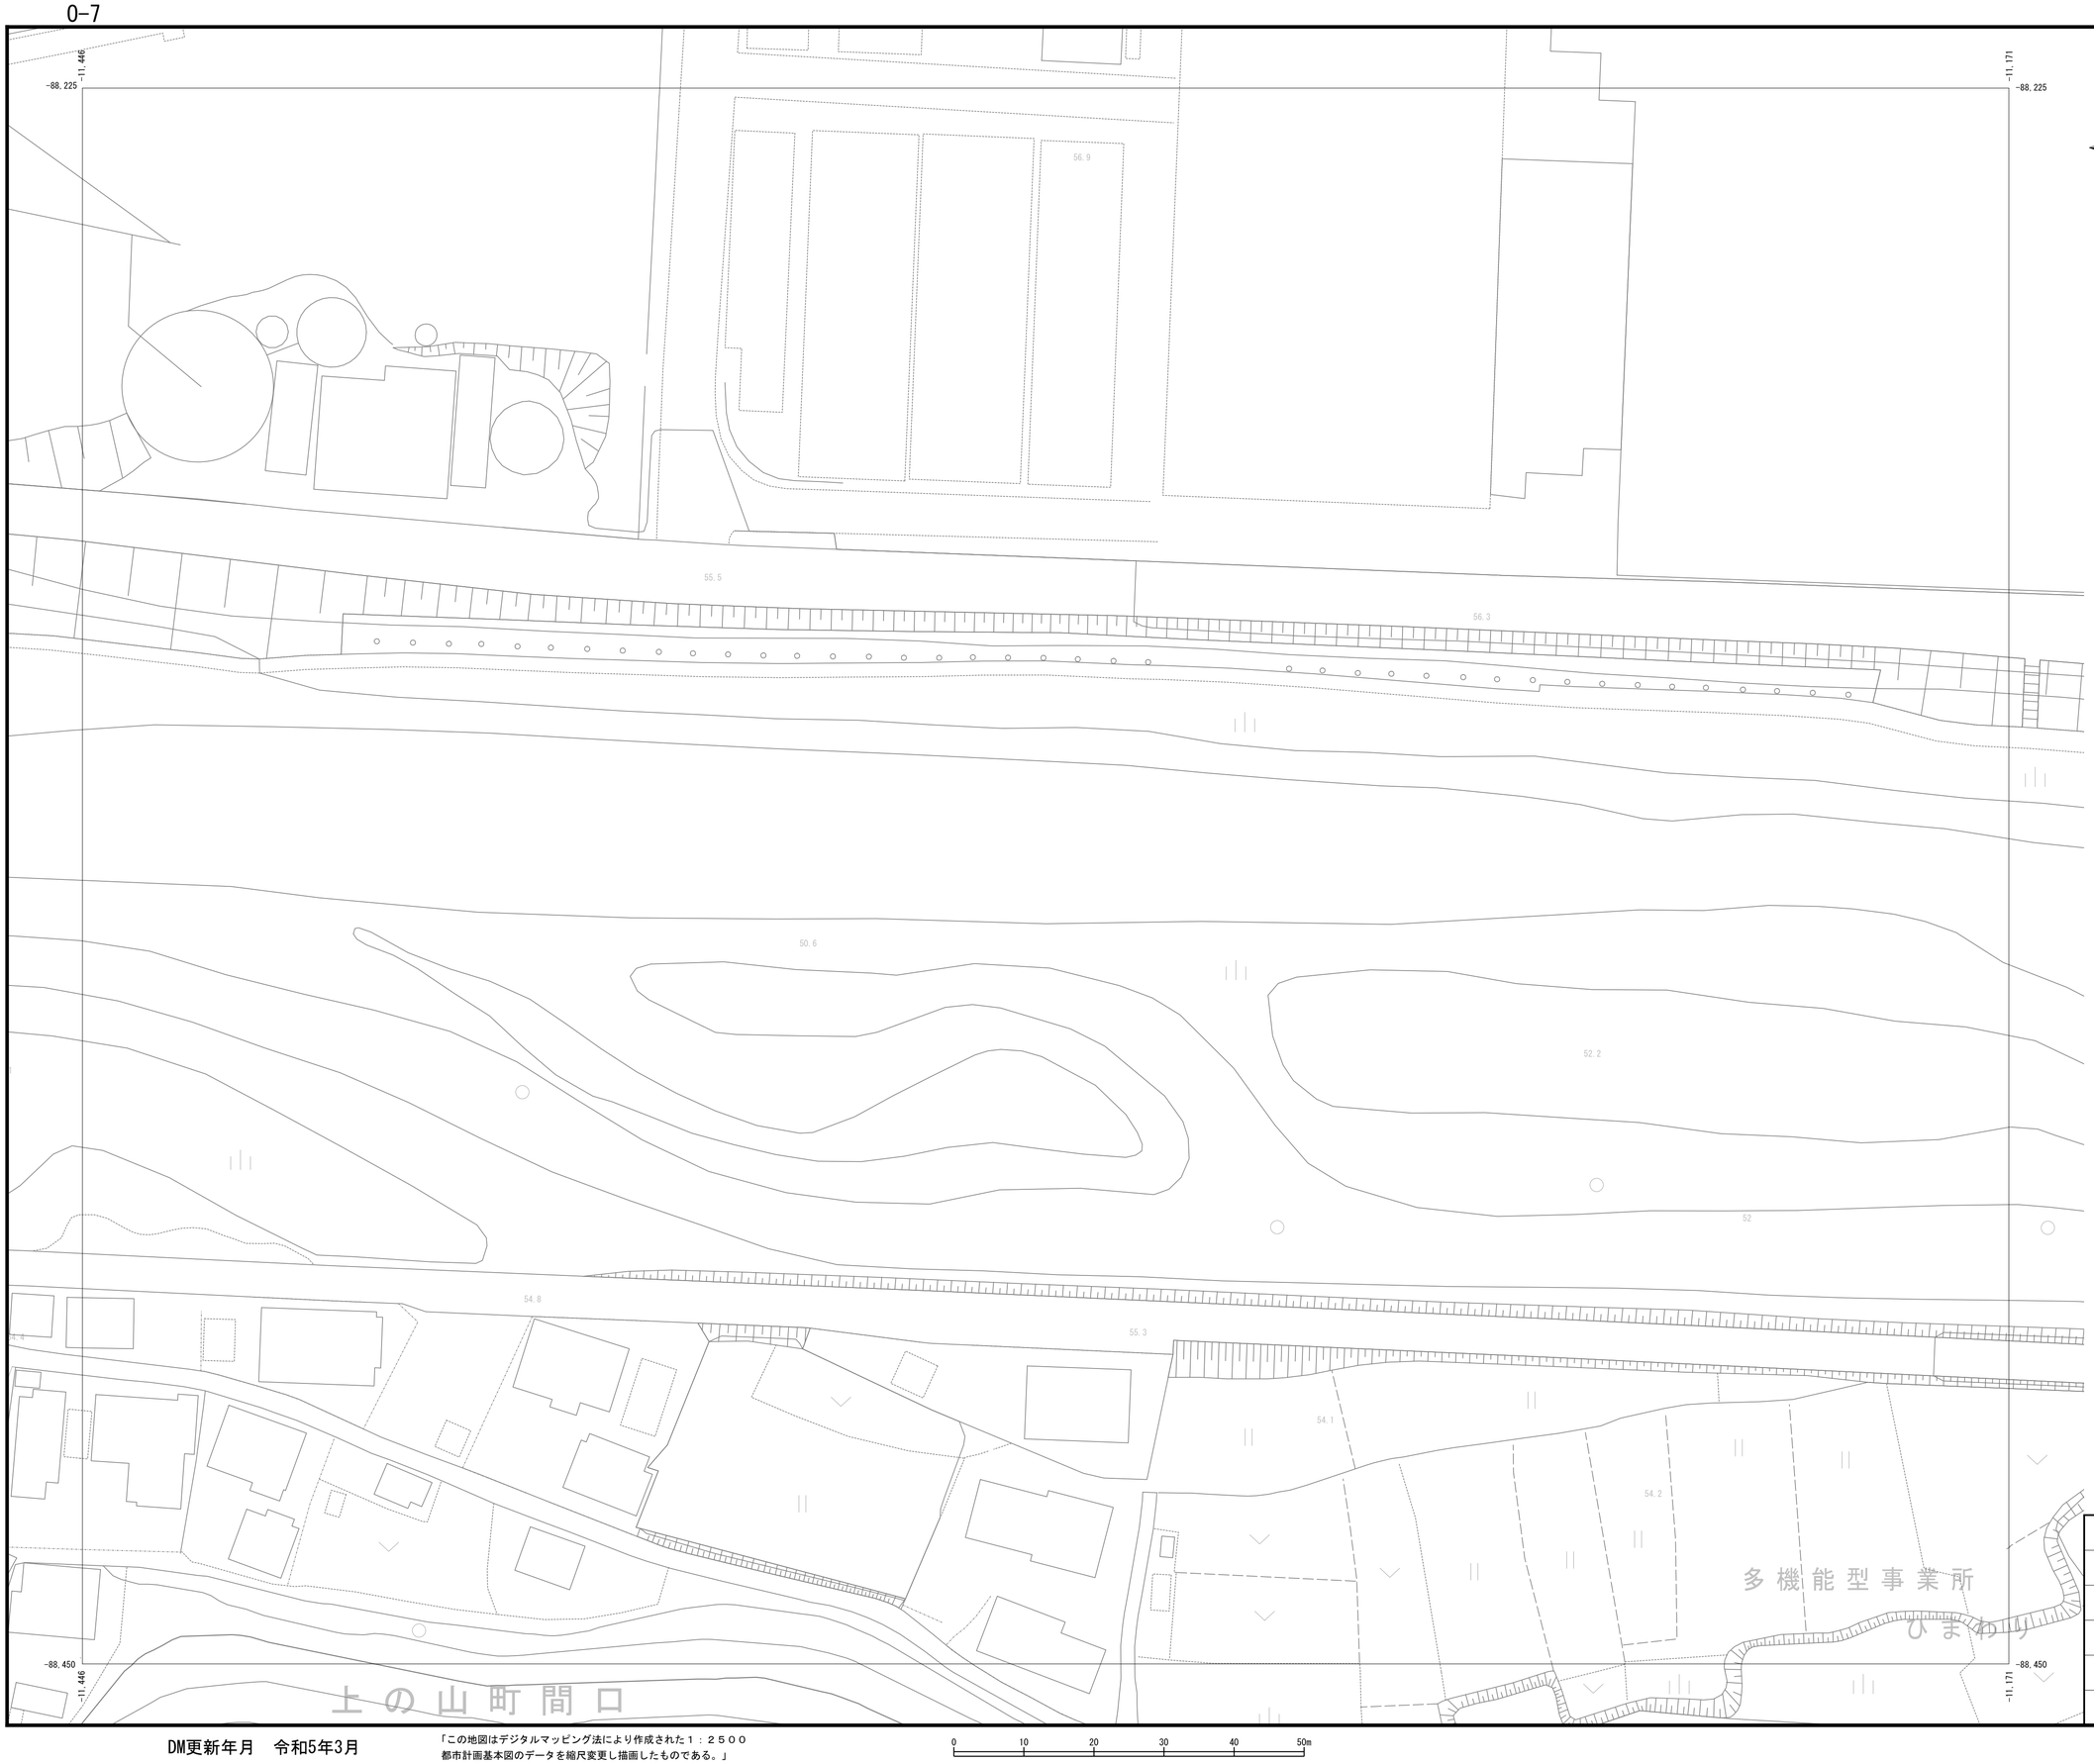

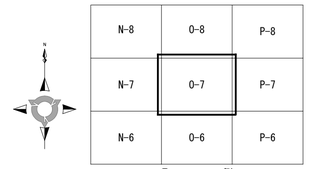

凡　例

記号	名称
	市町村の境界線
	予定処理区域の境界線
	処理区の境界線
	処理区分の境界線
	排水区の境界線
	排水区域の境界線
	処理区域の境界線
101	幹線管渠
101	圧送幹線管渠
121	枝線管渠
121	圧送枝線管渠
	吐口
	起点マンホール
1	1号マンホール
2	2号マンホール
3	3号マンホール
4	4号マンホール
1	特1号マンホール
2	特2号マンホール
3	特3号マンホール
4	特4号マンホール
5	特5号マンホール
1	特殊マンホール（30°）
2	特殊マンホール（45°）
3	特殊マンホール（60°）
0	既製品マンホール（0号）
1	既製品マンホール（1号）
2	既製品マンホール（2号）
1	特殊マンホール(900×900)
2	特殊マンホール(900×1100)
V	塩ビマンホール
A	A1マンホール
S	コンクリート小型マンホール
R	レジン小型マンホール
点	点検マンホール
1040 VUφ250 5.89, 35.12(34.22)	路線番号 管種、管径、管路勾配、M間延長、（管渠延長）
No.0000 φ150 3.00 25.03 VU	汚水取付管 取付管番号 管径、出幅、下流Mからの延長、管種
	伏越し
P	ポンプ場
処	処理場
	副管
	特殊マンホール
	矩形渠マンホール

特記事項

尾張旭市公共下水道台帳（汚水）			
処理区名	東部処理区		
図面名称	公共下水道施設平面図		
縮尺	1:500	図面番号	286 枚の内 183
調整年月	令和 8年 3月		
尾張旭市上下水道部下水道課			

DM更新年月　令和5年3月

「この地図はデジタルマッピング法により作成された１：２５００都市計画基本図のデータを縮尺変更し描画したものである。」

0　10　20　30　40　50m

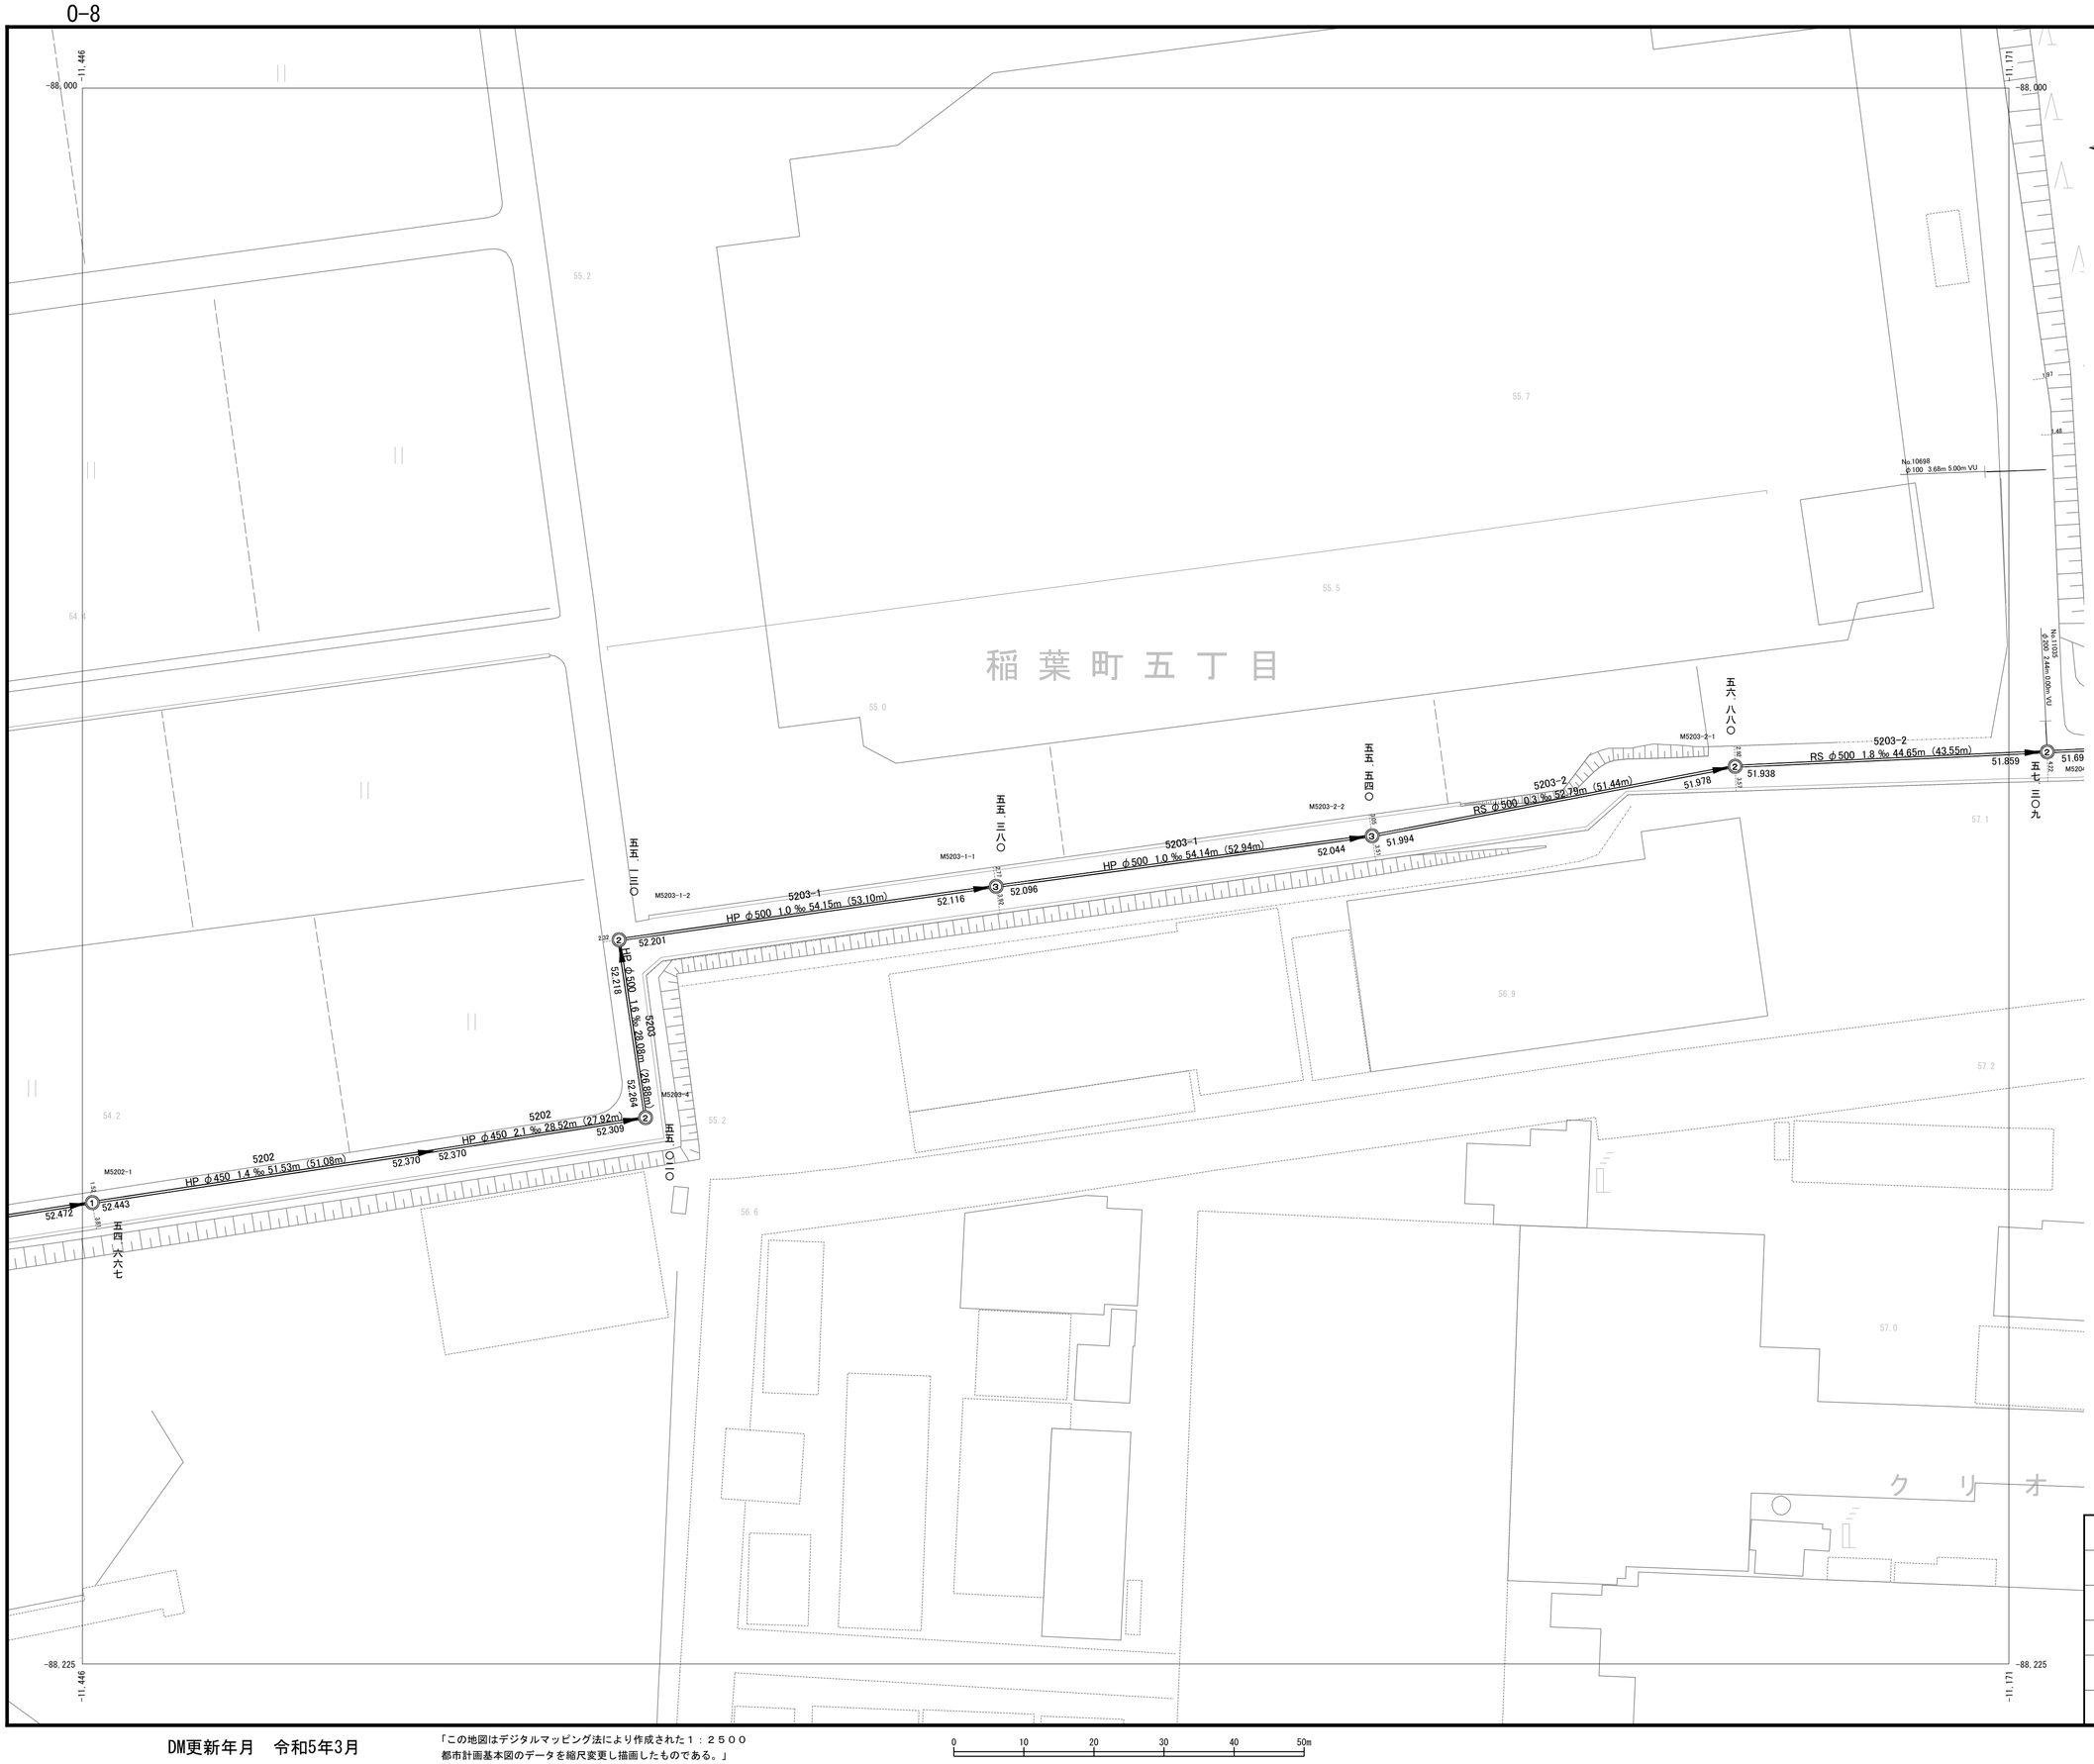

N-9	O-9	P-9
N-8	O-8	P-8
N-7	O-7	P-7

凡　例

記　号	名　称
	市町村の境界線
	予定処理区域の境界線
	処理区の境界線
	処理区分の境界線
	排水区の境界線
	排水区域の境界線
	処理区域の境界線
101	幹線管渠
101	圧送幹線管渠
121	枝線管渠
121	圧送枝線管渠
	吐口
	起点マンホール
1	1号マンホール
2	2号マンホール
3	3号マンホール
4	4号マンホール
1	特1号マンホール
2	特2号マンホール
3	特3号マンホール
4	特4号マンホール
5	特5号マンホール
1	特殊マンホール（30°）
2	特殊マンホール（45°）
3	特殊マンホール（60°）
0	既製品マンホール（0号）
1	既製品マンホール（1号）
2	既製品マンホール（2号）
1	特殊マンホール(900×900)
2	特殊マンホール(900×1100)
V	塩ビマンホール
A	A1マンホール
S	コンクリート小型マンホール
R	レジン小型マンホール
点	点検マンホール
1040 VUφ250 5.8‰ 35.12(34.22)	路線番号 管種、管径、管路勾配、M間延長、（管渠延長）
No.0000 φ150 3.00 25.03 VU	汚水取付管 取付管番号 管種、出幅、下流Mからの延長、管種
	伏越し
P	ポンプ場
処	処理場
	副管
	特殊マンホール
	矩形渠マンホール

5202　5203　5203-1　5203-2

特記事項

尾張旭市公共下水道台帳（汚水）			
処理区名	東部処理区		
図面名称	公共下水道施設平面図		
縮尺	1:500	図面番号	286 枚の内 184
調整年月	令和 8年 3月		
尾張旭市上下水道部下水道課			

DM更新年月　令和5年3月

「この地図はデジタルマッピング法により作成された１：２５００
都市計画基本図のデータを縮尺変更し描画したものである。」

0　10　20　30　40　50m

N-10	0-10	P-10
N-9	0-9	P-9
N-8	0-8	P-8

凡　例

記　号	名　称
	市町村の境界線
	予定処理区域の境界線
	処理区の境界線
	処理区分の境界線
	排水区の境界線
	排水区域の境界線
	処理区域の境界線
101	幹線管渠
101	圧送幹線管渠
121	枝線管渠
121	圧送枝線管渠
	吐口
	起点マンホール
1	１号マンホール
2	２号マンホール
3	３号マンホール
4	４号マンホール
1	特１号マンホール
2	特２号マンホール
3	特３号マンホール
4	特４号マンホール
5	特５号マンホール
1	特殊マンホール（30°）
2	特殊マンホール（45°）
3	特殊マンホール（60°）
0	既製品マンホール（0号）
1	既製品マンホール（1号）
2	既製品マンホール（2号）
1	特殊マンホール(900×900)
2	特殊マンホール(900×1100)
V	塩ビマンホール
A	Ａ１マンホール
S	コンクリート小型マンホール
R	レジン小型マンホール
点	点検マンホール
1040 VUφ250 5.8% 35.12(34.22)	路線番号 管種、管径、管路勾配、M間延長、（管渠延長）
No.0000 φ150 3.00 25.03 VU	汚水取付管 取付管番号 管径、出幅、下流Mからの延長、管種
	伏越し
P	ポンプ場
処	処理場
	副管
	特殊マンホール
	矩形渠マンホール

(1118)　(1127)

特記事項

尾張旭市公共下水道台帳（汚水）			
処理区名	東部処理区		
図面名称	公共下水道施設平面図		
縮尺	1:500	図面番号	286 枚の内 185
調整年月	令和 8年 3月		
尾張旭市上下水道部下水道課			

DM更新年月　令和5年3月

「この地図はデジタルマッピング法により作成された１：２５００
都市計画基本図のデータを縮尺変更し描画したものである。」

0　10　20　30　40　50m

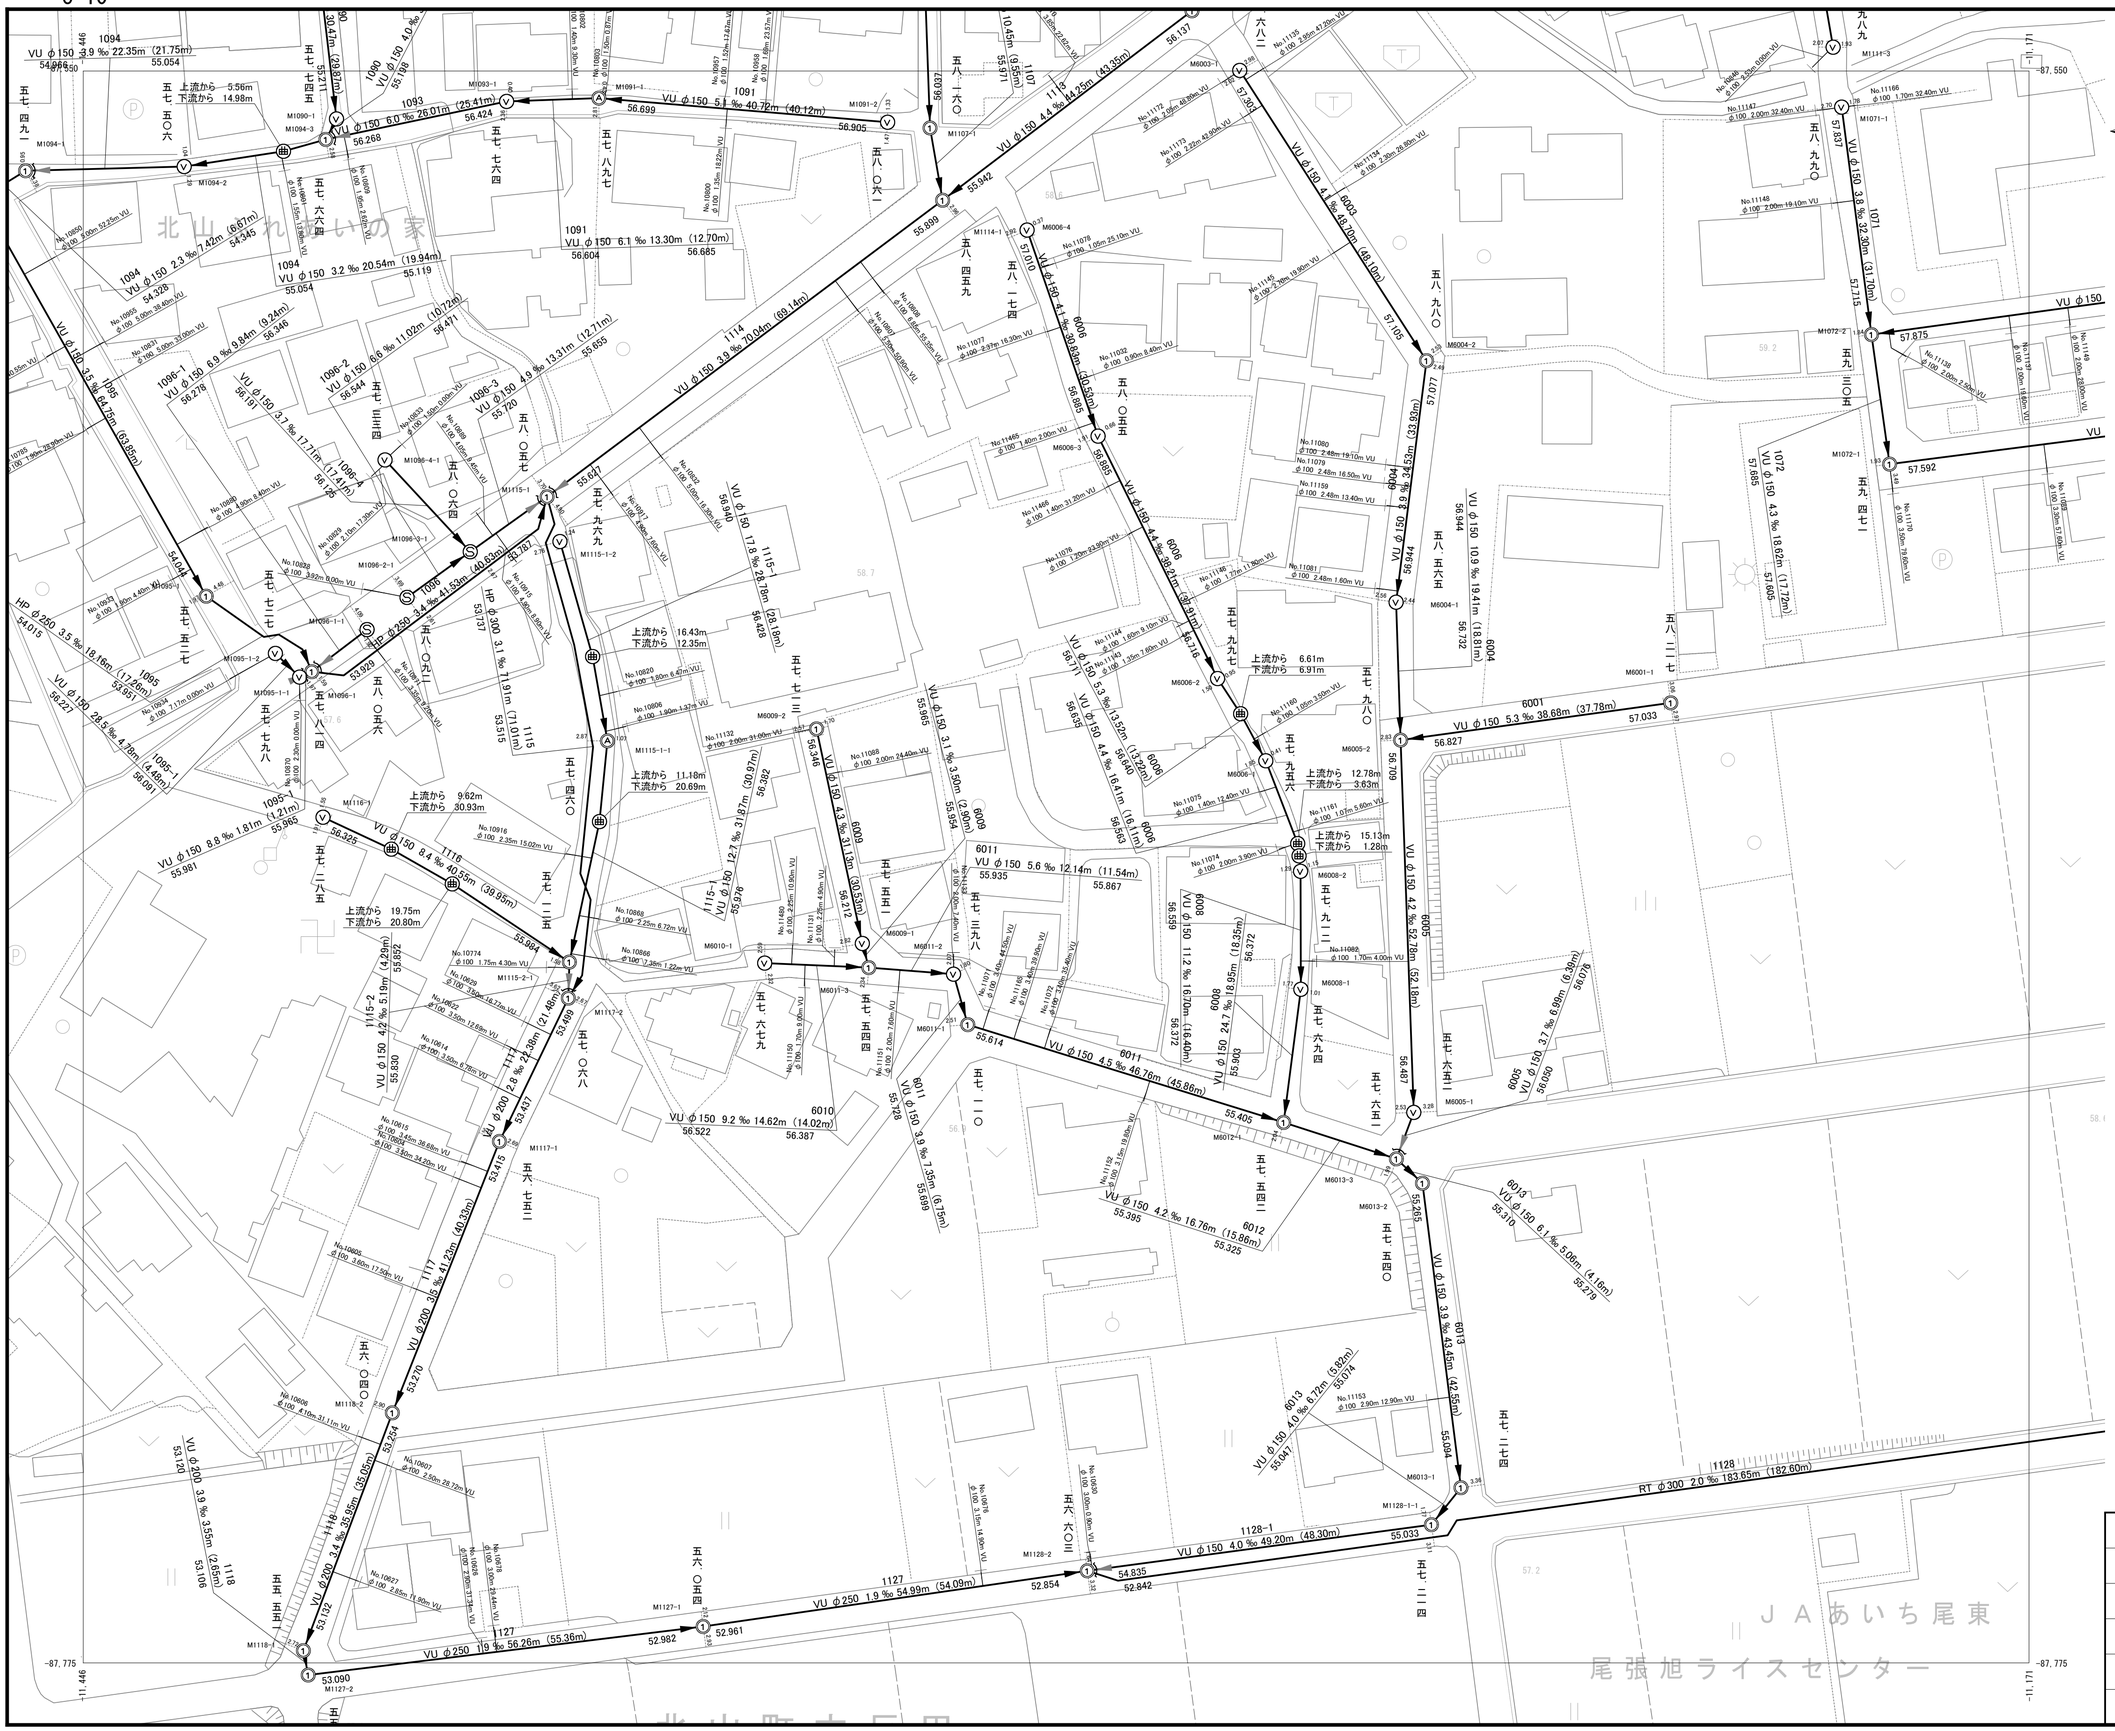

N-11	0-11	P-11
N-10	0-10	P-10
N-9	0-9	P-9

凡例

記号	名称
	市町村の境界線
	予定処理区域の境界線
	処理区の境界線
	処理区分の境界線
	排水区の境界線
	排水区域の境界線
	処理区域の境界線
101	幹線管渠
101	圧送幹線管渠
121	枝線管渠
121	圧送枝線管渠
	吐口
	起点マンホール
1	1号マンホール
2	2号マンホール
3	3号マンホール
4	4号マンホール
1	特1号マンホール
2	特2号マンホール
3	特3号マンホール
4	特4号マンホール
5	特5号マンホール
1	特殊マンホール（30°）
2	特殊マンホール（45°）
3	特殊マンホール（60°）
0	既製品マンホール（0号）
1	既製品マンホール（1号）
2	既製品マンホール（2号）
1	特殊マンホール（900×900）
2	特殊マンホール（900×1100）
V	塩ビマンホール
A	A1マンホール
S	コンクリート小型マンホール
R	レジン小型マンホール
点	点検マンホール
1040 VUφ250 5.8‰ 35.12(34.22)	路線番号 管種、管径、管路勾配、M間延長、（管渠延長）
No.0000 φ150 3.00 25.03 VU	汚水取付管 取付管番号 管種、出幅、下流Mからの延長、管種
	伏越し
P	ポンプ場
処	処理場
	副管
	特殊マンホール
	矩形渠マンホール

(1128)	(1127)	(1118)	(1117)	(1115)
(1096)	(1095)	(1115-2)	(1116)	(1115-1)
(1095-1)	(1096-1)	(1096-2)	(1096-3)	(1096-4)
(1114)	(1113)	(1095)	(1094)	(1093)
(1091)	(6013)	(6012)	(6011)	(6010)
(6009)	(6008)	(6006)	(6005)	(6004)
(6003)	(6001)	(1107)	(1072)	(1071)
(1070)	(1090)			

特記事項

尾張旭市公共下水道台帳（汚水）			
処理区名	東部処理区		
図面名称	公共下水道施設平面図		
縮尺	1:500	図面番号	286 枚の内 186
調整年月	令和 8年 3月		
尾張旭市上下水道部下水道課			

DM更新年月　令和5年3月

「この地図はデジタルマッピング法により作成された１：２５００都市計画基本図のデータを縮尺変更し描画したものである。」

0 10 20 30 40 50m

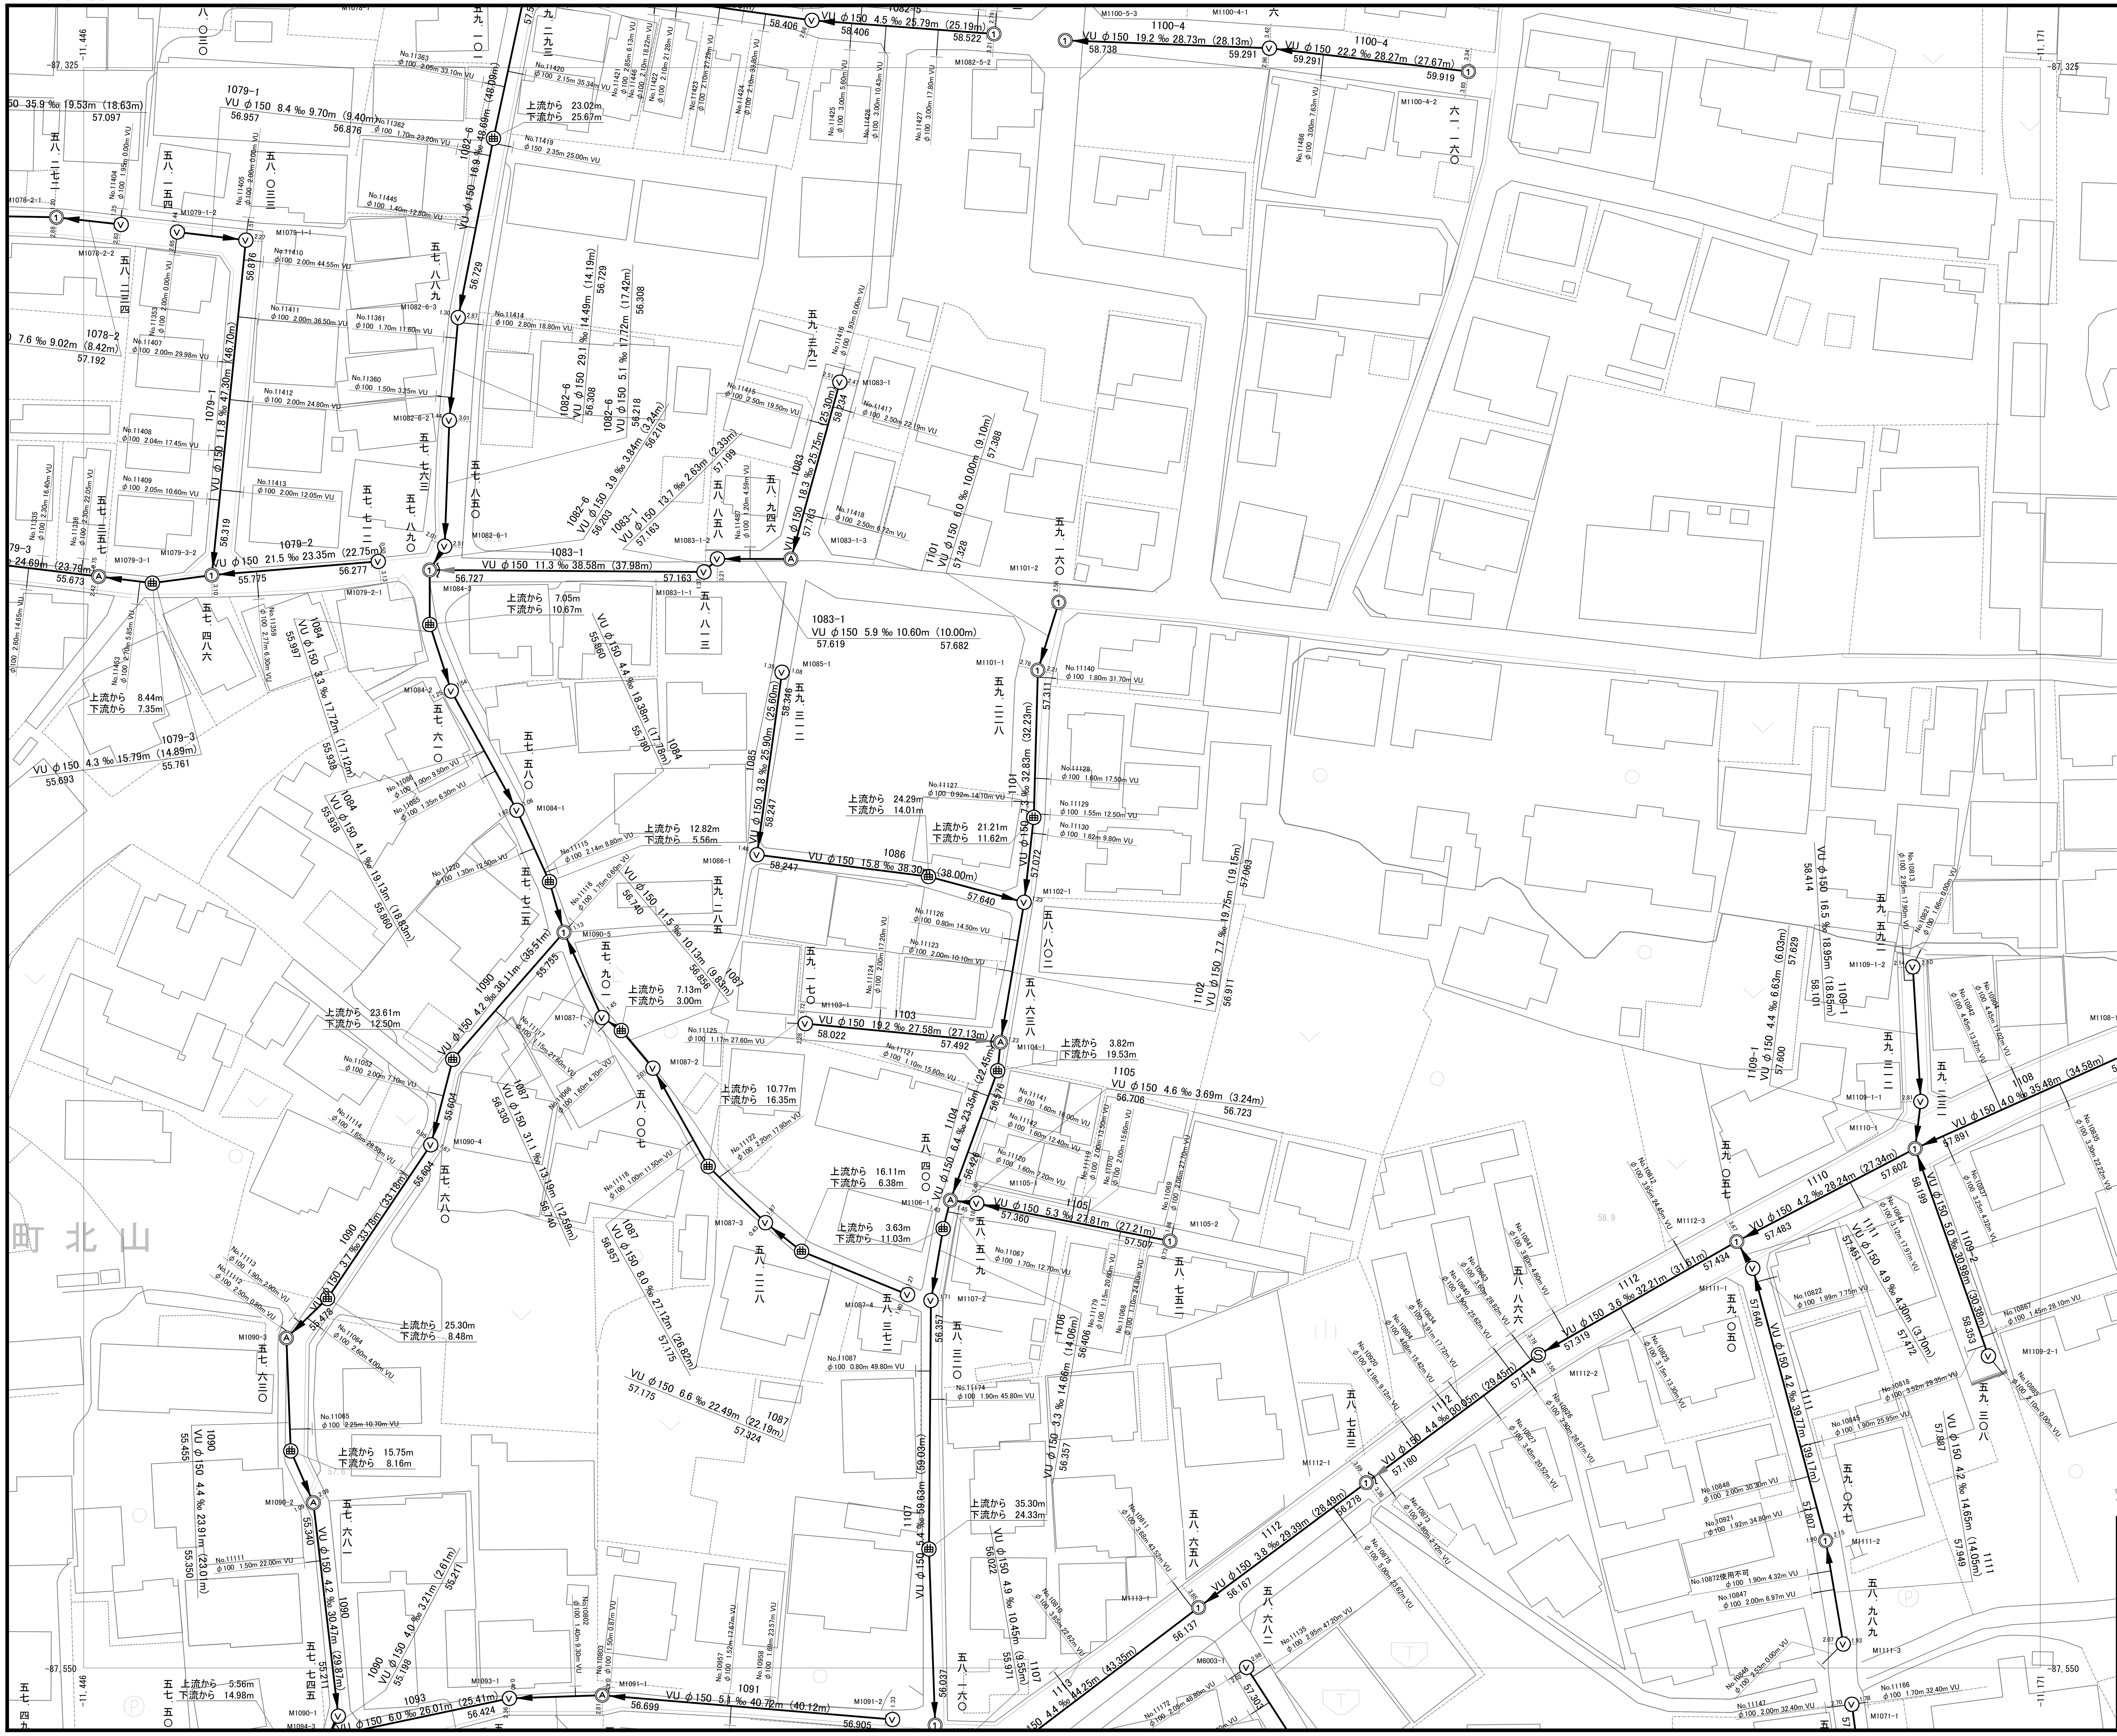

DM更新年月　令和5年3月

「この地図はデジタルマッピング法により作成された１：２５００
都市計画基本図のデータを縮尺変更し描画したものである。」

0 10 20 30 40 50m

N-12	O-12	P-12
N-11	O-11	P-11
N-10	O-10	P-10

凡　例

記　号	名　称
	市町村の境界線
	予定処理区域の境界線
	処理区の境界線
	処理区分の境界線
	排水区の境界線
	排水区域の境界線
	処理区域の境界線
101	幹線管渠
101	圧送幹線管渠
121	枝線管渠
121	圧送枝線管渠
	吐口
	起点マンホール
①	1号マンホール
②	2号マンホール
③	3号マンホール
④	4号マンホール
1	特1号マンホール
2	特2号マンホール
3	特3号マンホール
4	特4号マンホール
5	特5号マンホール
	特殊マンホール（30°）
	特殊マンホール（45°）
	特殊マンホール（60°）
⓪	既製品マンホール（0号）
①	既製品マンホール（1号）
②	既製品マンホール（2号）
1	特殊マンホール(900×900)
2	特殊マンホール(900×1100)
Ⓥ	塩ビマンホール
Ⓐ	A1マンホール
Ⓢ	コンクリート小型マンホール
Ⓡ	レジン小型マンホール
点	点検マンホール
1040 VUφ250 5.8% 35.12(34.22)	路線番号 管種、管径、管路勾配、M間延長、（管渠延長）
No.0000 φ150 3.00 25.03 VU	汚水取付管 取付管番号 管径、出幅、下流Mからの延長、管種
	伏越し
Ⓟ	ポンプ場
処	処理場
	副管
	特殊マンホール
	矩形渠マンホール

1113	1112	1111	1110	1109-2
1109-1	1108	6003	1107	1106
1105	1104	1103	1102	1101
1086	1085	1090	1087	1084
1079-3	1079-2	1079-1	1078-2	1082-6
1083-1	1083	1100-4		

特記事項

尾張旭市公共下水道台帳(汚水)

処理区名	東部処理区		
図面名称	公共下水道施設平面図		
縮尺	1:500	図面番号	286 枚の内 187
調整年月	令和 8年 3月		

尾張旭市上下水道部下水道課

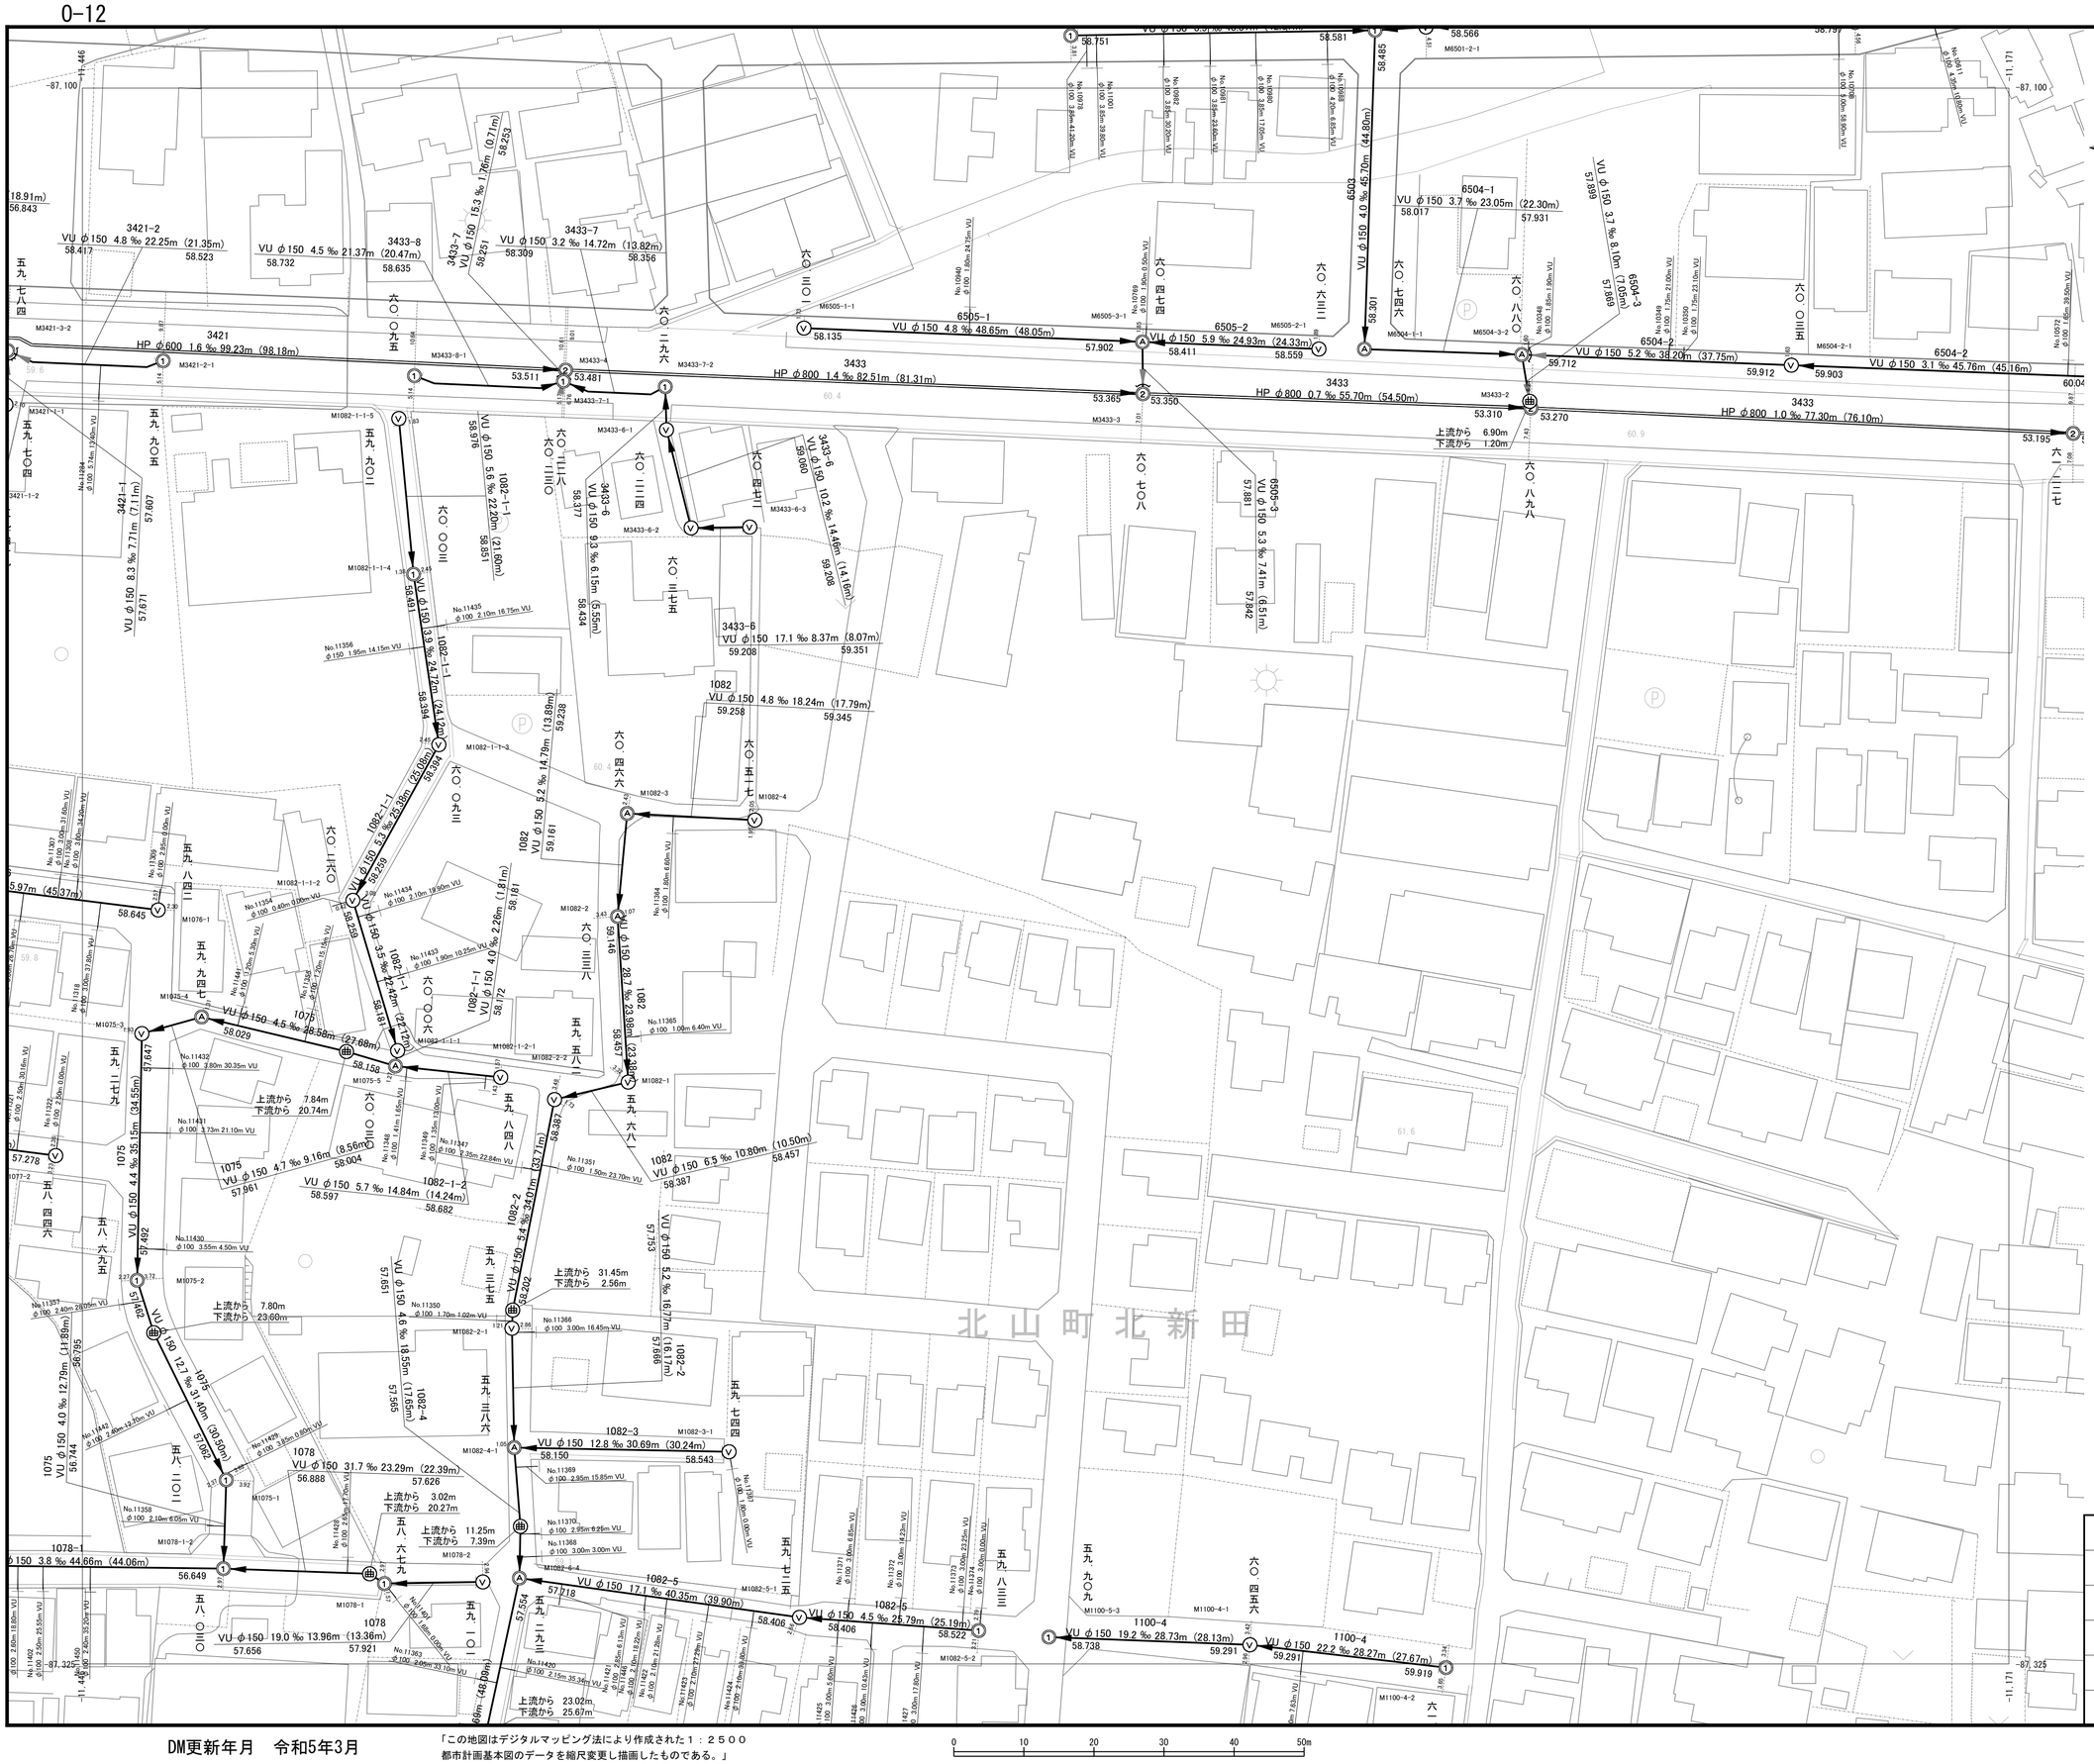

N-13	0-13	P-13
N-12	0-12	P-12
N-11	0-11	P-11

凡　例

記　号	名　称
	市町村の境界線
	予定処理区域の境界線
	処理区の境界線
	処理区分の境界線
	排水区の境界線
	排水区域の境界線
	処理区域の境界線
101	幹線管渠
101	圧送幹線管渠
121	枝線管渠
121	圧送枝線管渠
	吐口
	起点マンホール
1	1号マンホール
2	2号マンホール
3	3号マンホール
4	4号マンホール
1	特1号マンホール
2	特2号マンホール
3	特3号マンホール
4	特4号マンホール
5	特5号マンホール
1	特殊マンホール（30°）
2	特殊マンホール（45°）
3	特殊マンホール（60°）
0	既製品マンホール（0号）
1	既製品マンホール（1号）
2	既製品マンホール（2号）
1	特殊マンホール（900×900）
2	特殊マンホール（900×1100）
V	塩ビマンホール
A	A1マンホール
S	コンクリート小型マンホール
R	レジン小型マンホール
点	点検マンホール
1040 VUφ250 5.8‰ 35.12(34.22)	路線番号 管種、管径、管路勾配、M間延長、（管渠延長）
No.0000 φ150 3.00 25.03 VU	汚水取付管 取付管番号 管径、出幅、下流Mからの延長、管種
	伏越し
P	ポンプ場
処	処理場
	副管
	特殊マンホール
	矩形渠マンホール

3421	3433	6504-1	6504-2	6504-3
6504-2	6503	6505-3	6505-2	6505-1
1100-4	1078-1	1078	1075	1076
1082-1-2	1082-1-1	3421-2	3433-7	3433-8
3433-7	3433-6	1082-6	1082-5	1082-4
1082-3	1082-2	1082		

特記事項

尾張旭市公共下水道台帳（汚水）			
処理区名	東部処理区		
図面名称	公共下水道施設平面図		
縮尺	1:500	図面番号	286 枚の内 188
調整年月	令和 8年 3月		
尾張旭市上下水道部下水道課			

DM更新年月　令和5年3月

「この地図はデジタルマッピング法により作成された１：２５００
都市計画基本図のデータを縮尺変更し描画したものである。」

0　10　20　30　40　50m

記号	名称
	市町村の境界線
	予定処理区域の境界線
	処理区の境界線
	処理区分の境界線
	排水区の境界線
	排水区域の境界線
	処理区域の境界線
101	幹線管渠
101	圧送幹線管渠
121	枝線管渠
121	圧送枝線管渠
	吐口
	起点マンホール
1	1号マンホール
2	2号マンホール
3	3号マンホール
4	4号マンホール
1	特1号マンホール
2	特2号マンホール
3	特3号マンホール
4	特4号マンホール
5	特5号マンホール
1	特殊マンホール（30°）
2	特殊マンホール（45°）
3	特殊マンホール（60°）
0	既製品マンホール（0号）
1	既製品マンホール（1号）
2	既製品マンホール（2号）
1	特殊マンホール（900×900）
2	特殊マンホール（900×1100）
V	塩ビマンホール
A	A1マンホール
S	コンクリート小型マンホール
R	レジン小型マンホール
点検	点検マンホール
1040 VUφ250 5.8% 35.12(34.22)	路線番号 管種、管径、管路勾配、M間延長、（管渠延長）
No.0000 φ150 3.00 25.03 VU	汚水取付管 取付管番号 管径、出幅、下流Mからの延長、管種
	伏越し
P	ポンプ場
処	処理場
	副管
	特殊マンホール
	矩形渠マンホール

(6801-3)	(6801-2)	(6706-2)	(6714-1)	(6721-1)
(6801-4)	(63431-1)	(6709)	(6710)	(6711)
(6712)	(6713)	(6714-2)	(6715-2)	(6717-1)
(6717-1S)	(7818-1)	(6719)	(6720)	(6721-3)
(6801-2S)	(6801-3S)	(6801-4S)	(6503)	(6501-2)
(61004)	(61005)	(61003)	(63431-2)	(6725-1)
(6502)	(6923)	(6922)	(6921)	

特記事項

尾張旭市公共下水道台帳（汚水）			
処理区名	東部処理区		
図面名称	公共下水道施設平面図		
縮尺	1:500	図面番号	286 枚の内 189
調整年月	令和 8年 3月		
尾張旭市上下水道部下水道課			

「この地図はデジタルマッピング法により作成された１：２５００
都市計画基本図のデータを縮尺変更し描画したものである。」

0　10　20　30　40　50m

N-15	O-15	P-15
N-14	O-14	P-14
N-13	O-13	P-13

凡　例

記　号	名　称
	市町村の境界線
	予定処理区域の境界線
	処理区の境界線
	処理区分の境界線
	排水区の境界線
	排水区域の境界線
	処理区域の境界線
101	幹線管渠
101	圧送幹線管渠
121	枝線管渠
121	圧送枝線管渠
	吐口
	起点マンホール
①	1号マンホール
②	2号マンホール
③	3号マンホール
④	4号マンホール
1	特1号マンホール
2	特2号マンホール
3	特3号マンホール
4	特4号マンホール
5	特5号マンホール
1	特殊マンホール（30°）
2	特殊マンホール（45°）
3	特殊マンホール（60°）
⓪	既製品マンホール（0号）
①	既製品マンホール（1号）
②	既製品マンホール（2号）
1	特殊マンホール(900×900)
2	特殊マンホール(900×1100)
Ⓥ	塩ビマンホール
Ⓐ	A1マンホール
Ⓢ	コンクリート小型マンホール
Ⓡ	レジン小型マンホール
点	点検マンホール
1040 VUφ250 5.8% 35.12(34.22)	路線番号 管種、管径、管路勾配、M間延長、(管渠延長)
No.0000 φ150 3.00 25.03 VU	汚水取付管 取付管番号 管径、出幅、下流Mからの延長、管種
	伏越し
Ⓟ	ポンプ場
処	処理場
	副管
	特殊マンホール
	矩形渠マンホール

6634-2-1	6706-2	6676-1	6676-2	6678-1
6678-2	6705-1	6705-2	6705-4	6712
6705-3	6703	6701	6699	6677
6645-2	6645-1	6647	6646	6644
6637	6635-1	6636	6642-2	6642-3
6643	6641	6697		

特記事項

尾張旭市公共下水道台帳(汚水)

処理区名	東部処理区		
図面名称	公共下水道施設平面図		
縮尺	1:500	図面番号	286 枚の内 190
調整年月	令和 8年 3月		

尾張旭市上下水道部下水道課

DM更新年月　令和5年3月

「この地図はデジタルマッピング法により作成された１：２５００
都市計画基本図のデータを縮尺変更し描画したものである。」

0 10 20 30 40 50m

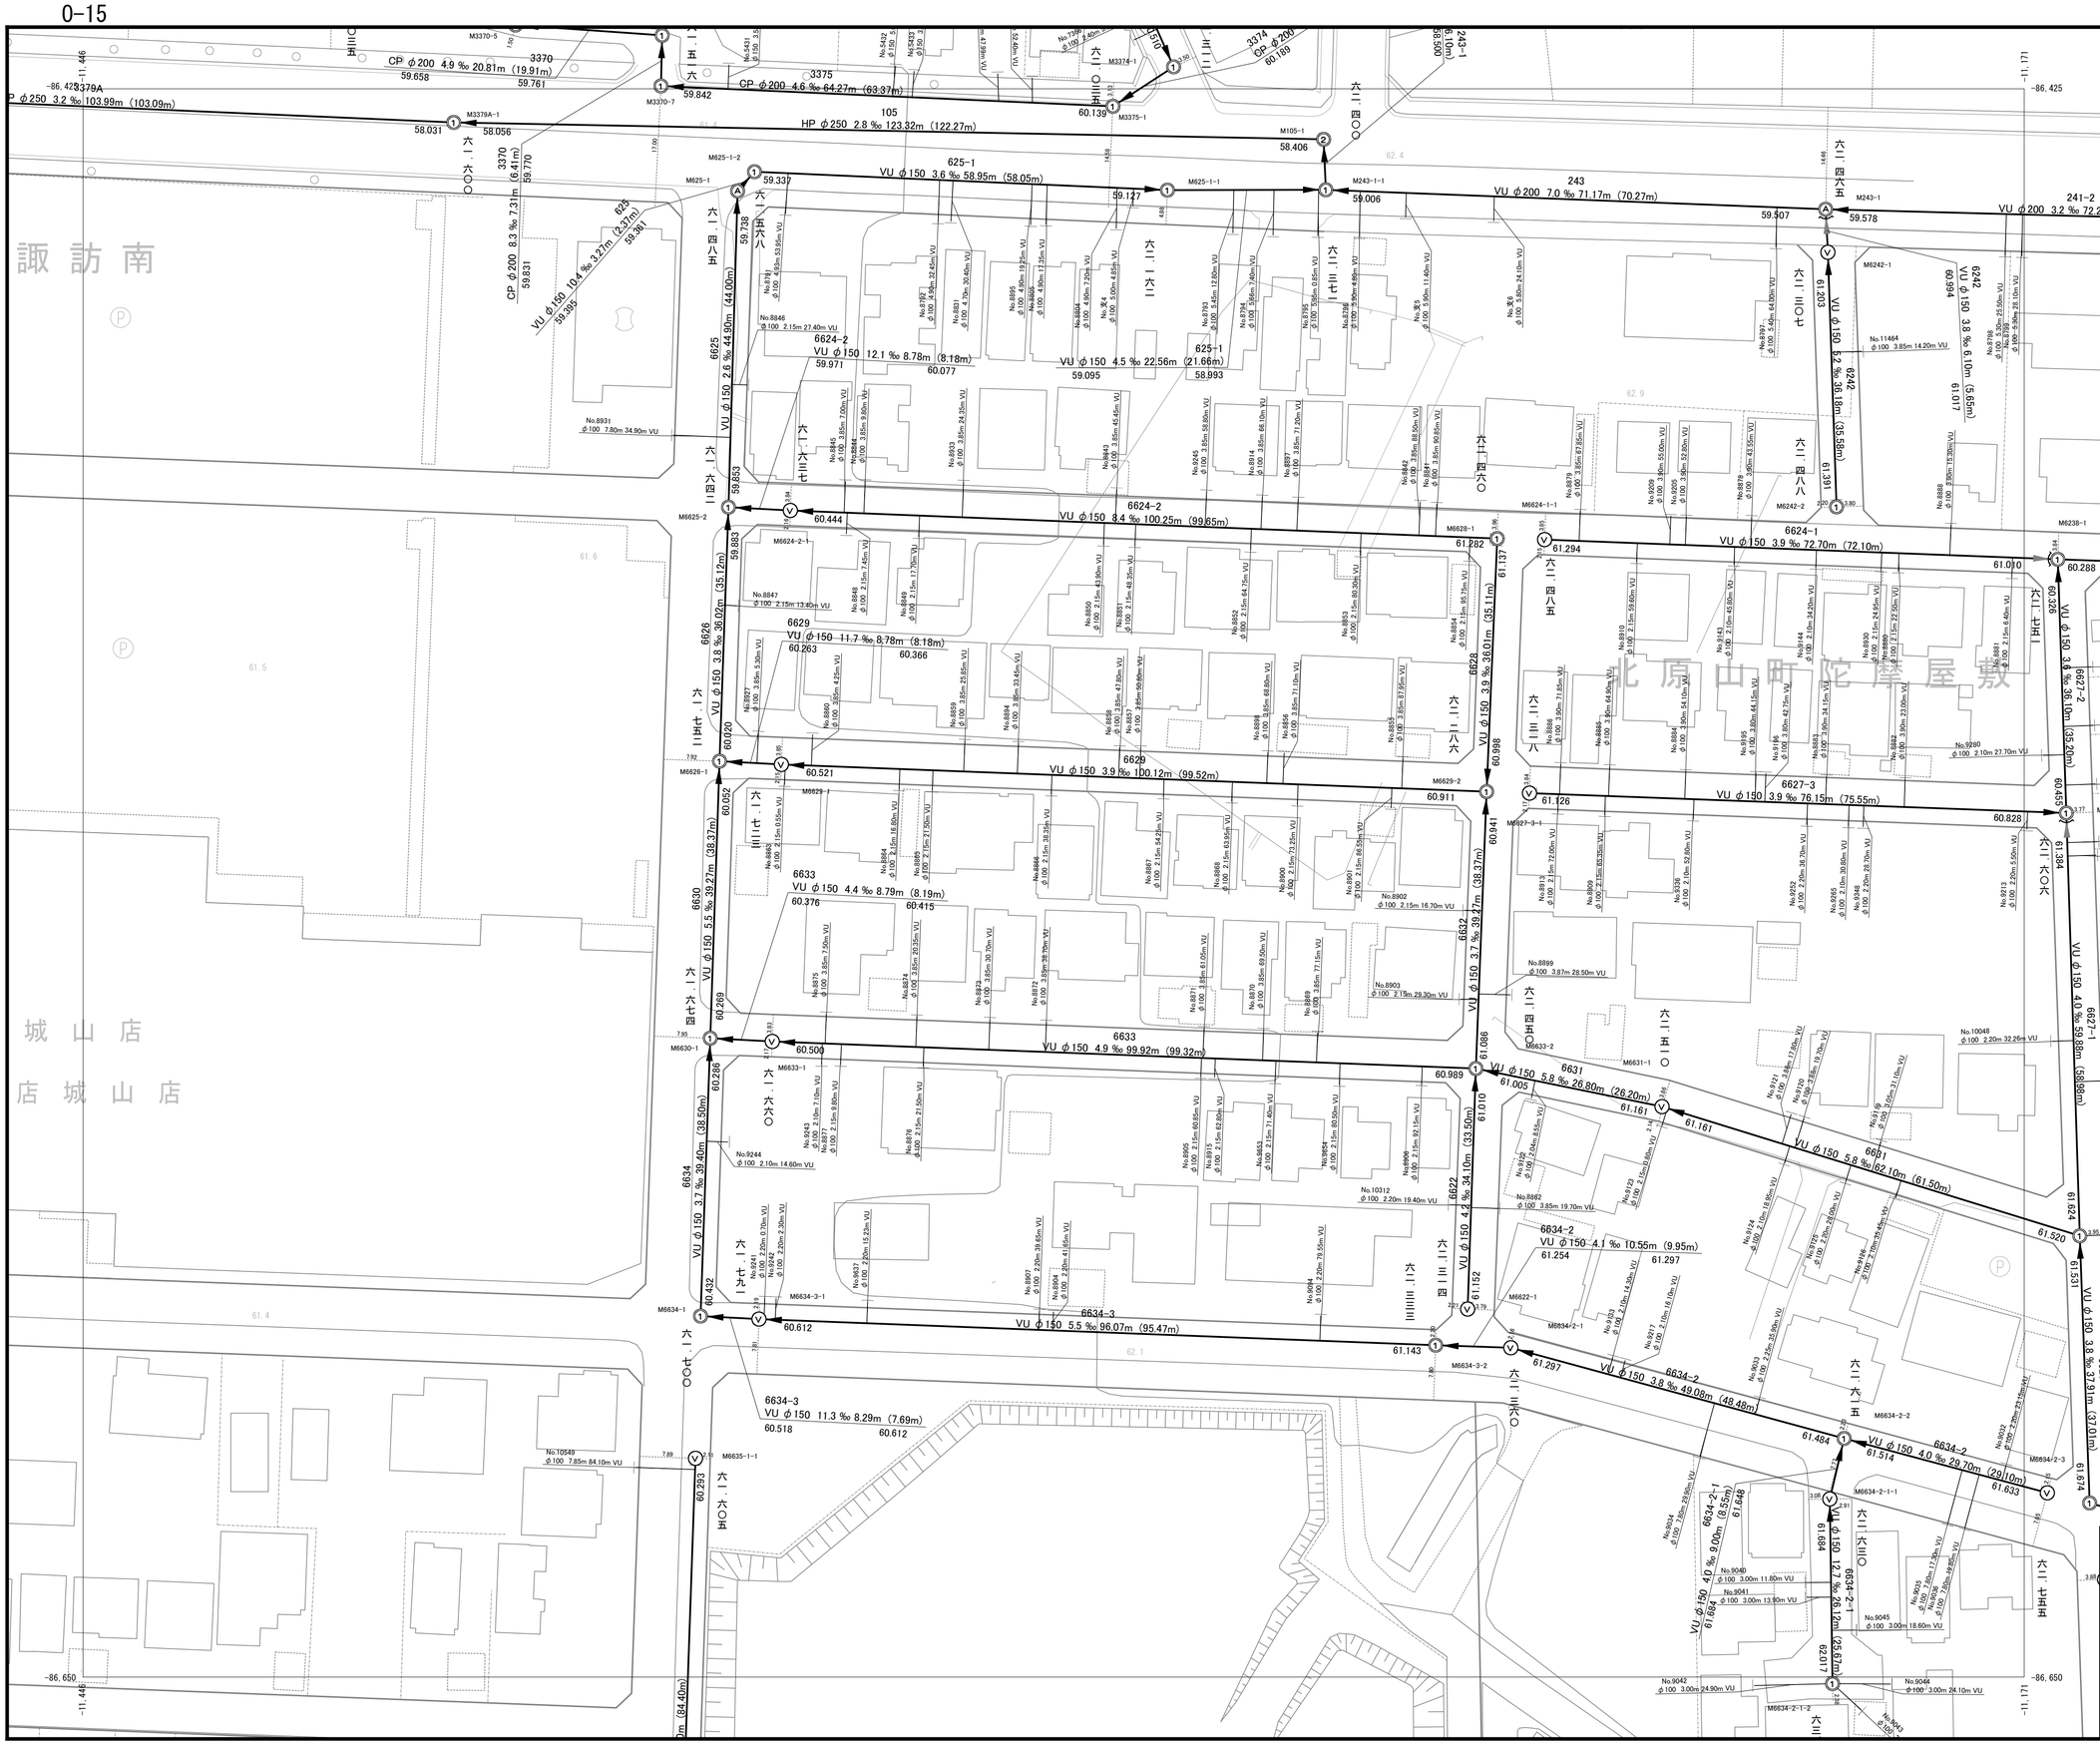

N-165	0-16	P-16
N-15	0-15	P-15
N-14	0-14	P-14

凡例

記号	名称
	市町村の境界線
	予定処理区域の境界線
	処理区の境界線
	処理区分の境界線
	排水区の境界線
	排水区域の境界線
	処理区域の境界線
101	幹線管渠
101	圧送幹線管渠
121	枝線管渠
121	圧送枝線管渠
	吐口
	起点マンホール
1	1号マンホール
2	2号マンホール
3	3号マンホール
4	4号マンホール
1	特1号マンホール
2	特2号マンホール
3	特3号マンホール
4	特4号マンホール
5	特5号マンホール
1	特殊マンホール（30°）
2	特殊マンホール（45°）
3	特殊マンホール（60°）
0	既製品マンホール（0号）
1	既製品マンホール（1号）
2	既製品マンホール（2号）
1	特殊マンホール（900×900）
2	特殊マンホール（900×1100）
V	塩ビマンホール
A	A1マンホール
S	コンクリート小型マンホール
R	レジン小型マンホール
点	点検マンホール
1040 VUφ250 5.8% 35.12(34.22)	路線番号 管種、管径、管路勾配、M間延長、（管渠延長）
No.0000 φ150 3.00 25.03 VU	汚水取付管 取付管番号 管径、出幅、下流Mからの延長、管種
	伏越し
P	ポンプ場
処	処理場
	副管
	特殊マンホール
	矩形渠マンホール

105	241-2	243	243-1	3374
3375	3379A	625	625-1	6622
624-1	624-2	6625	6626	627-3
6628	6629	6630	6632	6633
6634	634-2	634-3	6631	634-2-1
6635-1	6242			

特記事項

尾張旭市公共下水道台帳（汚水）			
処理区名	東部処理区		
図面名称	公共下水道施設平面図		
縮尺	1:500	図面番号	286 枚の内 191
調整年月	令和 8年 3月		
尾張旭市上下水道部下水道課			

DM更新年月　令和5年3月

「この地図はデジタルマッピング法により作成された１：２５００都市計画基本図のデータを縮尺変更し描画したものである。」

0　10　20　30　40　50m

DM更新年月　令和5年3月

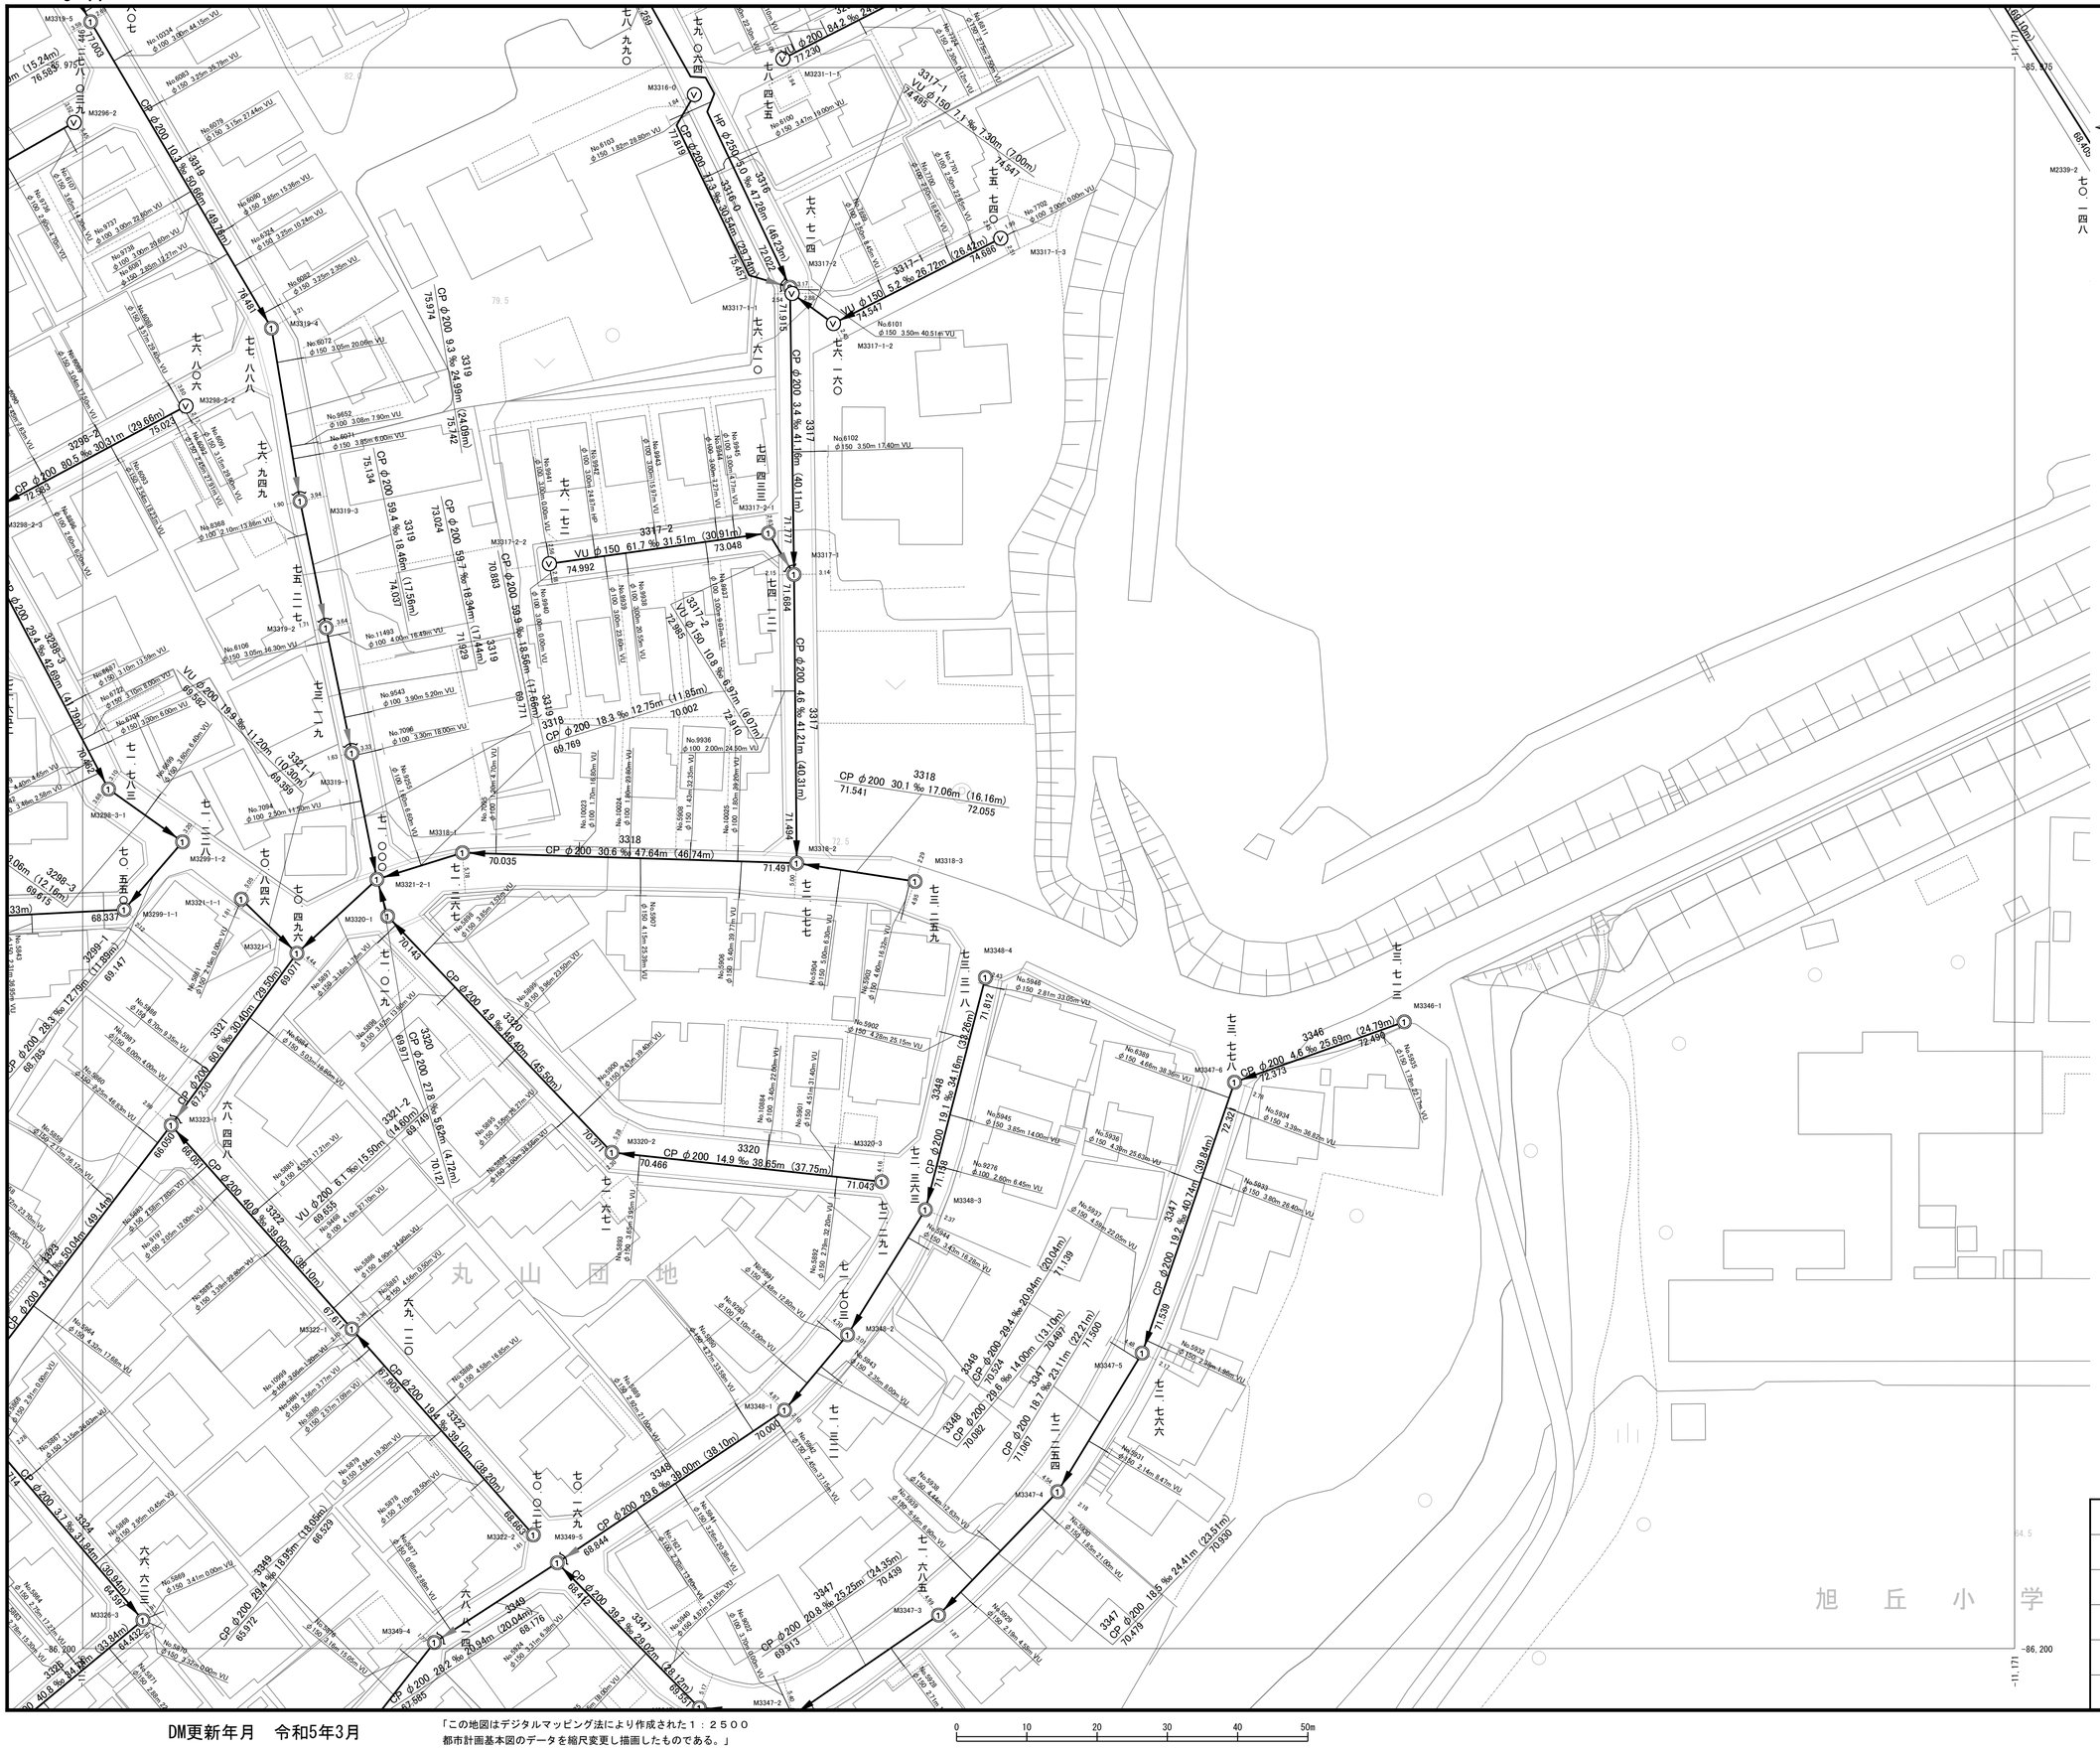

DM更新年月　令和5年3月

「この地図はデジタルマッピング法により作成された１：２５００都市計画基本図のデータを縮尺変更し描画したものである。」

0　10　20　30　40　50m

N-19	O-19	P-19
N-18	O-18	P-18
N-17	O-17	P-17

凡　　例

記号	名称
―〈―〉―	市町村の境界線
――　―　――	予定処理区域の境界線
――－－－――	処理区の境界線
――　×　――	処理区分の境界線
――　－　－　――	排水区の境界線
(hatched)	排水区域の境界線
(shaded)	処理区域の境界線
(101) ⇒	幹線管渠
(101) ―●―●―●	圧送幹線管渠
(121) →	枝線管渠
(121) ―●―●―●	圧送枝線管渠
→	吐口
○→	起点マンホール
→①	1号マンホール
→②	2号マンホール
→③	3号マンホール
→④	4号マンホール
→[1]	特1号マンホール
→[2]	特2号マンホール
→[3]	特3号マンホール
→[4]	特4号マンホール
→[5]	特5号マンホール
→[1]	特殊マンホール（30°）
→[2]	特殊マンホール（45°）
→[3]	特殊マンホール（60°）
→⓪	既製品マンホール（0号）
→①	既製品マンホール（1号）
→②	既製品マンホール（2号）
→[1]	特殊マンホール(900×900)
→[2]	特殊マンホール(900×1100)
→Ⓥ	塩ビマンホール
→Ⓐ	A1マンホール
→Ⓢ	コンクリート小型マンホール
→Ⓡ	レジン小型マンホール
→(点)	点検マンホール
1040 VUφ250 5.8% 35.12(34.22)	路線番号 管種、管径、管路勾配、M間延長、（管渠延長）
No.0000 φ150 3.00 25.03 VU	汚水取付管 取付管番号 管径、出幅、下流Mからの延長、管種
⊠═⊠	伏越し
Ⓟ	ポンプ場
(処)	処理場
→○	副管
→⊠	特殊マンホール
→⊠	矩形渠マンホール

2339	3222	3223	3224	3226
3227	3228	3229	3230	3231
3231-1	2131-2	3232	3295	3316
3319				

特記事項

尾張旭市公共下水道台帳(汚水)

処理区名	東部処理区		
図面名称	公共下水道施設平面図		
縮尺	1:500	図面番号	286 枚の内 194
調整年月	令和 8年 3月		

尾張旭市上下水道部下水道課

DM更新年月　令和5年3月

「この地図はデジタルマッピング法により作成された１：２５００都市計画基本図のデータを縮尺変更し描画したものである。」

0　10　20　30　40　50m

記号	名称
	市町村の境界線
	予定処理区域の境界線
	処理区の境界線
	処理区分の境界線
	排水区の境界線
	排水区域の境界線
	処理区域の境界線
101	幹線管渠
101	圧送幹線管渠
121	枝線管渠
121	圧送枝線管渠
	吐口
	起点マンホール
1	1号マンホール
2	2号マンホール
3	3号マンホール
4	4号マンホール
1	特1号マンホール
2	特2号マンホール
3	特3号マンホール
4	特4号マンホール
5	特5号マンホール
1	特殊マンホール（30°）
2	特殊マンホール（45°）
3	特殊マンホール（60°）
0	既製品マンホール（0号）
1	既製品マンホール（1号）
2	既製品マンホール（2号）
1	特殊マンホール(900×900)
2	特殊マンホール(900×1100)
V	塩ビマンホール
A	A1マンホール
S	コンクリート小型マンホール
R	レジン小型マンホール
点検	点検マンホール
1040 VUφ250 5.8% 35.12(34.22)	路線番号 管種、管径、管路勾配、M間延長、（管渠延長）
No.0000 φ150 3.00 25.03 VU	汚水取付管 取付管番号 管径、出幅、下流Mからの延長、管種
	伏越し
P	ポンプ場
処	処理場
	副管
	特殊マンホール
	矩形渠マンホール

(2311-1) (2311-2) (2311-3) (2312)

特記事項

尾張旭市公共下水道台帳(汚水)			
処理区名	東部処理区		
図面名称	公共下水道施設平面図		
縮尺	1:500	図面番号	286 枚の内 195
調整年月	令和 8年 3月		
尾張旭市上下水道部下水道課			

DM更新年月　令和5年3月

「この地図はデジタルマッピング法により作成された１：２５００都市計画基本図のデータを縮尺変更し描画したものである。」

0 10 20 30 40 50m

旭ヶ丘町濁池

旭ヶ丘町長洞

ふるさと園

広場

-85,300 -11,446

-85,300 -11,171

-85,525 -11,446

-85,525 -11,171

GP-φ200 4.8 No.29 29.22m (28.32m) 76.937

3210

72.207

M3211

M2308

N-21	O-21	P-21
N-20	O-20	P-20
N-19	O-19	P-19

凡　例

記　号	名　称
	市町村の境界線
	予定処理区域の境界線
	処理区の境界線
	処理区分の境界線
	排水区の境界線
	排水区域の境界線
	処理区域の境界線
101	幹線管渠
101	圧送幹線管渠
121	枝線管渠
121	圧送枝線管渠
	吐口
	起点マンホール
1	1号マンホール
2	2号マンホール
3	3号マンホール
4	4号マンホール
1	特1号マンホール
2	特2号マンホール
3	特3号マンホール
4	特4号マンホール
5	特5号マンホール
1	特殊マンホール（30°）
2	特殊マンホール（45°）
3	特殊マンホール（60°）
0	既製品マンホール（0号）
1	既製品マンホール（1号）
2	既製品マンホール（2号）
1	特殊マンホール(900×900)
2	特殊マンホール(900×1100)
V	塩ビマンホール
A	A1マンホール
S	コンクリート小型マンホール
R	レジン小型マンホール
点	点検マンホール
I040 Vuφ250 5.85 35.12 (34.22)	路線番号 管種、管径、管路勾配、M間延長、（管渠延長）
No.0000 φ150 3.00 25.03 VU	汚水取付管 取付管番号 管径、出幅、下流Mからの延長、管種
	伏越し
P	ポンプ場
処	処理場
	副管
	特殊マンホール
	矩形渠マンホール

特記事項

尾張旭市公共下水道台帳（汚水）			
処理区名	東部処理区		
図面名称	公共下水道施設平面図		
縮尺	1:500	図面番号	286 枚の内 196
調整年月	令和 8年 3月		
尾張旭市上下水道部下水道課			

DM更新年月　令和5年3月

「この地図はデジタルマッピング法により作成された１：２５００都市計画基本図のデータを縮尺変更し描画したものである。」

0　10　20　30　40　50m