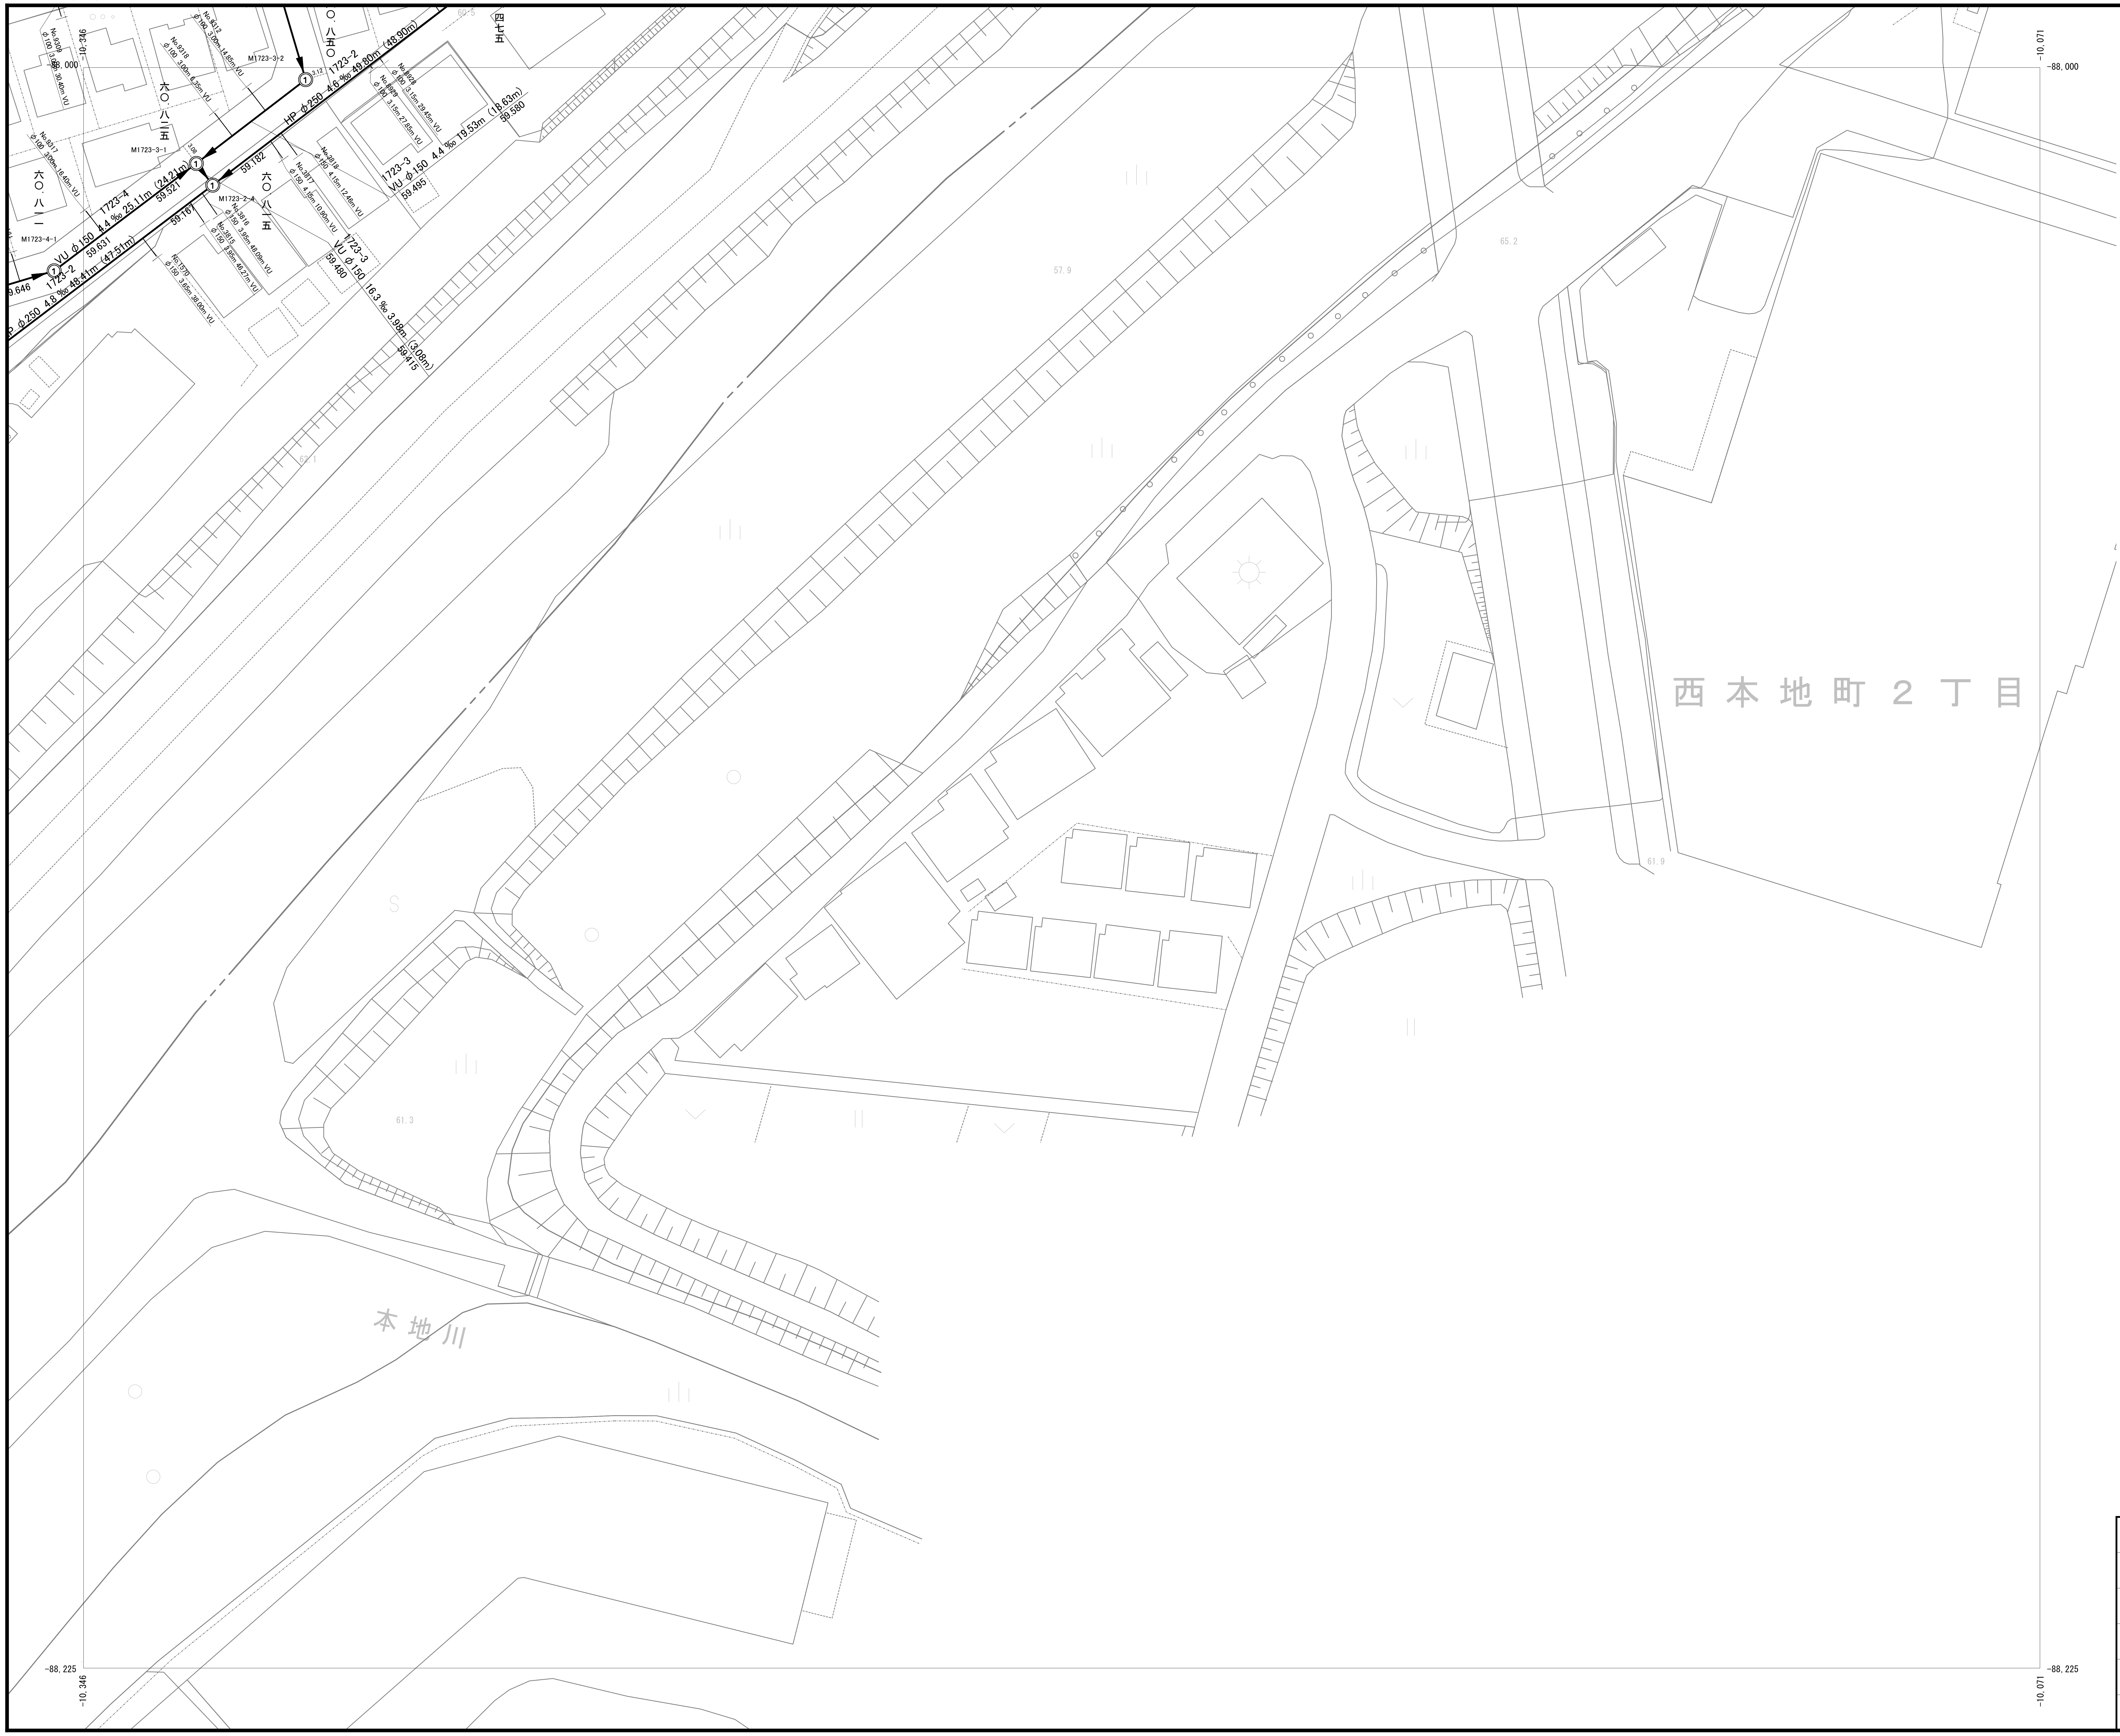
西本地町２丁目
本地川
HP φ250 4.6 ‰ 49.80m (48.90m)
1723-2
HP φ250 4.8 ‰ 48.41m (47.51m)
1723-2
VU φ150 4.4 ‰ 25.11m (24.21m)
1723-4
1723-3
VU φ150 4.4 ‰ 19.53m (18.63m)
1723-3
VU φ150
16.3 ‰ 3.98m (3.08m)
59.646
59.631
59.521
59.182
59.167
59.580
59.495
59.480
59.415
3.12
3.08
M1723-3-2
M1723-3-1
M1723-2-4
M1723-4-1
No.9309 φ100 3.00m 30.40m VU
No.9312 φ100 3.00m 14.85m VU
No.9318 φ100 3.00m 6.35m VU
No.9317 φ100 3.00m 16.40m VU
No.8928 φ100 3.15m 29.45m VU
No.8929 φ100 3.15m 27.85m VU
No.3818 φ150 4.15m 12.46m VU
No.3817 φ150 4.15m 10.90m VU
No.3816 φ150 3.95m 48.09m VU
No.3815 φ150 3.95m 46.27m VU
No.1570 φ150 3.65m 38.00m VU
六〇八五〇
六〇八二五
六〇八一一
六〇八一五
四七五
-88,000
-10,346
-10,071
-88,225
60.5
62.1
57.9
65.2
61.9
61.3

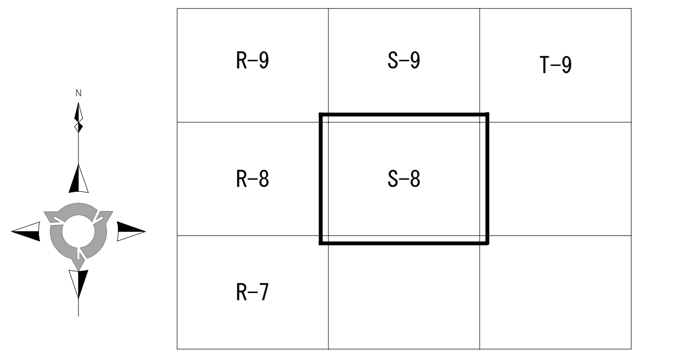
R-9
S-9
T-9
R-8
S-8
R-7

凡　例

記号	名称
──<──>──	市町村の境界線
── ─ ──	予定処理区域の境界線
──----──	処理区の境界線
── × ──	処理区分の境界線
── - - ──	排水区の境界線
▨	排水区域の境界線
▭	処理区域の境界線
101 ══▶	幹線管渠
101 ═●═●═●═▶	圧送幹線管渠
121 ──▶	枝線管渠
121 ─●─●─●─▶	圧送枝線管渠
──▶	吐口
○──▶	起点マンホール
──▶①	1号マンホール
──▶②	2号マンホール
──▶③	3号マンホール
──▶④	4号マンホール
──▶1	特1号マンホール
──▶2	特2号マンホール
──▶3	特3号マンホール
──▶4	特4号マンホール
──▶5	特5号マンホール
──▶1	特殊マンホール（30°）
──▶2	特殊マンホール（45°）
──▶3	特殊マンホール（60°）
──▶⓪	既製品マンホール（0号）
──▶①	既製品マンホール（1号）
──▶②	既製品マンホール（2号）
──▶1	特殊マンホール(900×900)
──▶2	特殊マンホール(900×1100)
──▶Ⓥ	塩ビマンホール
──▶Ⓐ	Ａ１マンホール
──▶Ⓢ	コンクリート小型マンホール
──▶Ⓡ	レジン小型マンホール
──▶㊟	点検マンホール
1040 VUφ250 5.8% 35.12(34.22) ○──▶○──▶○	路線番号 管種、管径、管路勾配、M間延長、（管渠延長）
Ｎｏ.0000 φ150 3.00 25.03 ＶＵ ├────	汚水取付管 取付管番号 管径、出幅、下流Mからの延長、管種
☒══☒	伏越し
Ⓟ	ポンプ場
処	処理場
──▶○──	副管
──▶☒	特殊マンホール
──▶☒	矩形渠マンホール

1723-2

特記事項

尾張旭市公共下水道台帳(汚水)

処理区名	東部処理区		
図面名称	公共下水道施設平面図		
縮尺	1:500	図面番号	286 枚の内 249
調整年月	令和 8年 3月		

尾張旭市上下水道部下水道課

DM更新年月　令和5年3月

「この地図はデジタルマッピング法により作成された１：２５００
都市計画基本図のデータを縮尺変更し描画したものである。」

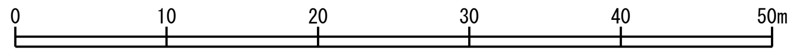
0
10
20
30
40
50m

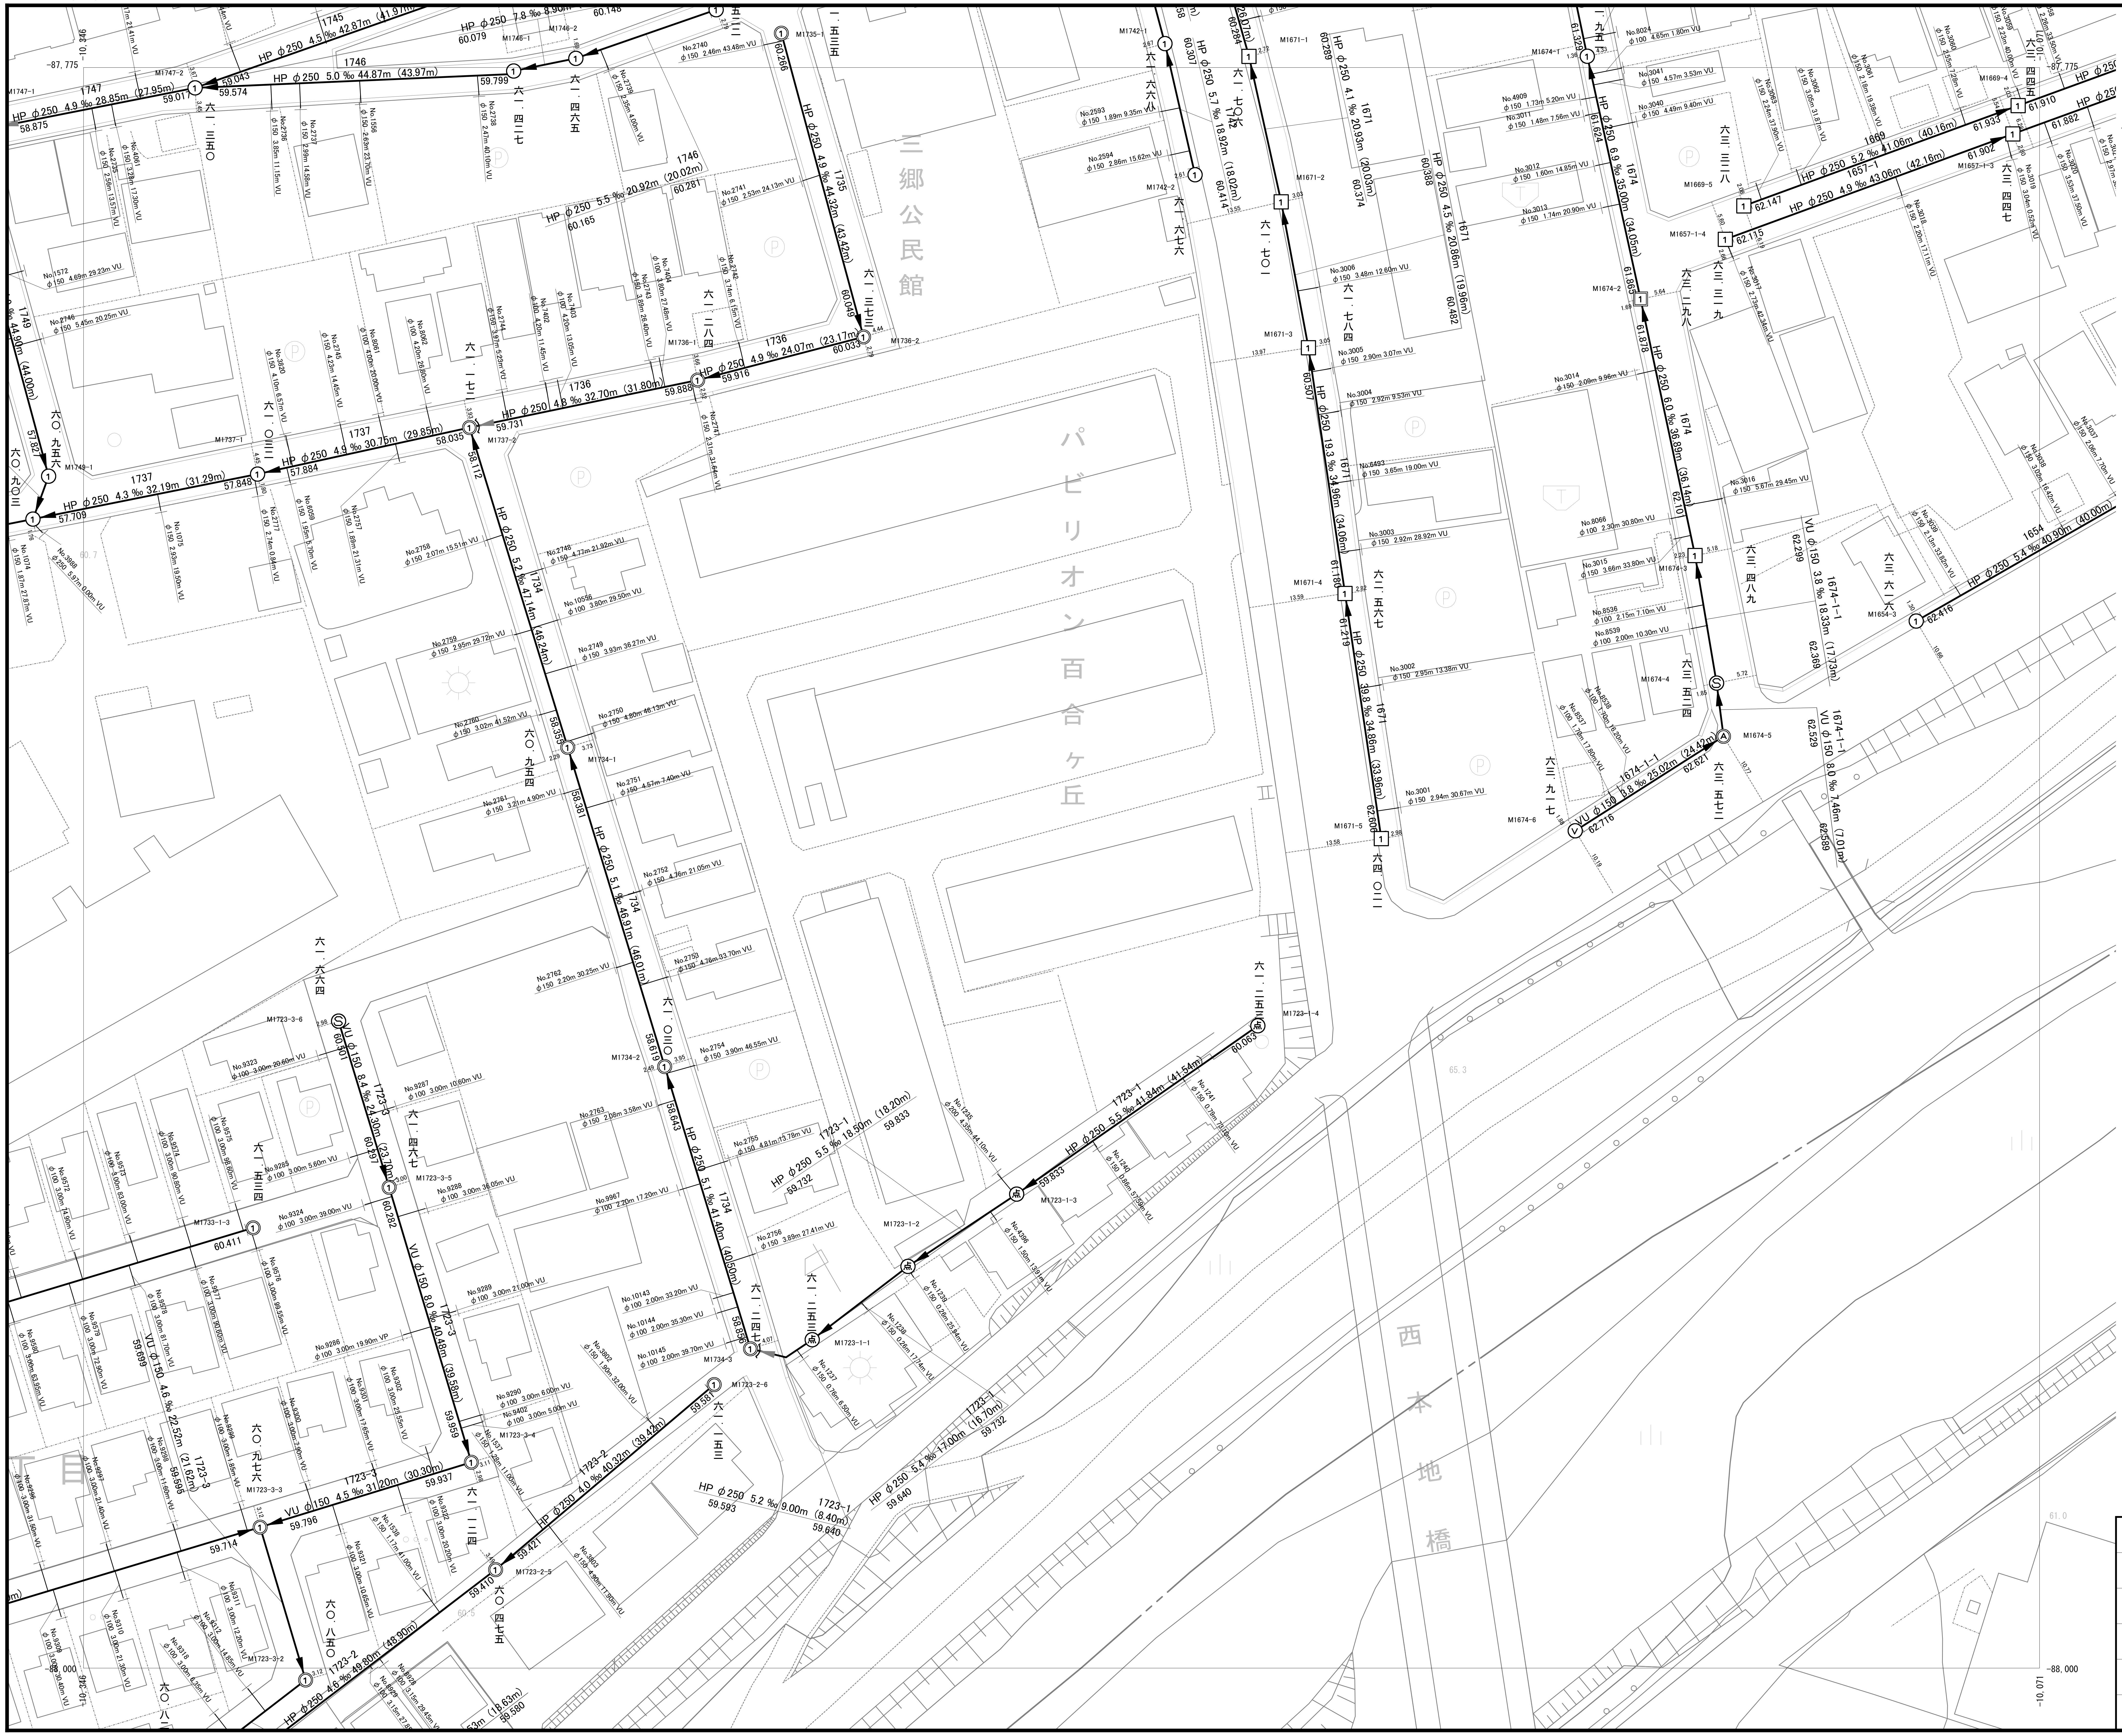
三郷公民館
パビリオン百合ケ丘
西本地橋
HP φ250 4.9 ‰ 44.37m (43.42m)
HP φ250 5.5 ‰ 20.92m (20.02m)
HP φ250 4.8 ‰ 32.70m (31.80m)
HP φ250 4.9 ‰ 24.07m (23.17m)
HP φ250 4.9 ‰ 30.75m (29.85m)
HP φ250 4.3 ‰ 32.19m (31.29m)
HP φ250 5.0 ‰ 44.87m (43.97m)
HP φ250 4.5 ‰ 42.87m
HP φ250 4.9 ‰ 28.85m (27.95m)
HP φ250 5.2 ‰ 47.14m (46.24m)
HP φ250 5.1 ‰ 46.91m (46.01m)
HP φ250 5.1 ‰ 41.40m (40.50m)
HP φ250 5.5 ‰ 41.84m (41.54m)
HP φ250 5.5 ‰ 18.50m (18.20m)
HP φ250 4.0 ‰ 40.32m (39.42m)
HP φ250 5.2 ‰ 9.00m (8.40m)
HP φ250 5.4 ‰ 17.00m (16.70m)
VU φ150 8.4 ‰ 24.30m (23.70m)
VU φ150 8.0 ‰ 40.48m (39.58m)
VU φ150 4.5 ‰ 31.20m (30.30m)
VU φ150 4.6 ‰ 22.52m (21.62m)
HP φ250 5.7 ‰ 18.92m (18.02m)
HP φ250 4.1 ‰ 20.93m (20.03m)
HP φ250 4.5 ‰ 20.86m (19.96m)
HP φ250 19.3 ‰ 34.96m (34.06m)
HP φ250 39.8 ‰ 34.86m (33.96m)
HP φ250 6.9 ‰ 35.00m (34.05m)
HP φ250 6.0 ‰ 36.89m (36.14m)
HP φ250 5.2 ‰ 41.06m (40.16m)
HP φ250 4.9 ‰ 43.06m (42.16m)
HP φ250 5.4 ‰ 40.90m (40.00m)
VU φ150 3.8 ‰ 18.33m (17.73m)
VU φ150 8.0 ‰ 7.46m (7.01m)
VU φ150 6.8 ‰ 25.02m (24.42m)
-87,775
-88,000

R-10	S-10	T-10
R-9	S-9	T-9
R-8	S-8	

凡　例

記　号	名　称
	市町村の境界線
	予定処理区域の境界線
	処理区の境界線
×	処理区分の境界線
	排水区の境界線
	排水区域の境界線
	処理区域の境界線
101	幹線管渠
101	圧送幹線管渠
121	枝線管渠
121	圧送枝線管渠
	吐口
○	起点マンホール
①	1号マンホール
②	2号マンホール
③	3号マンホール
④	4号マンホール
1	特1号マンホール
2	特2号マンホール
3	特3号マンホール
4	特4号マンホール
5	特5号マンホール
1	特殊マンホール（30°）
2	特殊マンホール（45°）
3	特殊マンホール（60°）
⓪	既製品マンホール（0号）
①	既製品マンホール（1号）
②	既製品マンホール（2号）
1	特殊マンホール(900×900)
2	特殊マンホール(900×1100)
Ⓥ	塩ビマンホール
Ⓐ	A1マンホール
Ⓢ	コンクリート小型マンホール
Ⓡ	レジン小型マンホール
点	点検マンホール
1040 VUφ250 5.8‰ 35.12(34.22)	路線番号 管種、管径、管路勾配、M間延長、（管渠延長）
No.0000 φ150 3.00 25.03 VU	汚水取付管 取付管番号 管種、出幅、下流Mからの延長、管種
☒	伏越し
Ⓟ	ポンプ場
処	処理場
	副管
☒	特殊マンホール
☒	矩形渠マンホール

(1654) (1657-1) (1669) (1671) (1674)
(1734) (1735) (1736) (1737) (1742)
(1745) (1746) (1747) (1723-1) (1723-2)
(1674-1-1) (1733-1)

特記事項

尾張旭市公共下水道台帳(汚水)

処理区名	東部処理区		
図面名称	公共下水道施設平面図		
縮尺	1:500	図面番号	286 枚の内 250
調整年月	令和 8年 3月		

尾張旭市上下水道部下水道課

DM更新年月　令和5年3月

「この地図はデジタルマッピング法により作成された１：２５００
都市計画基本図のデータを縮尺変更し描画したものである。」

0 10 20 30 40 50m

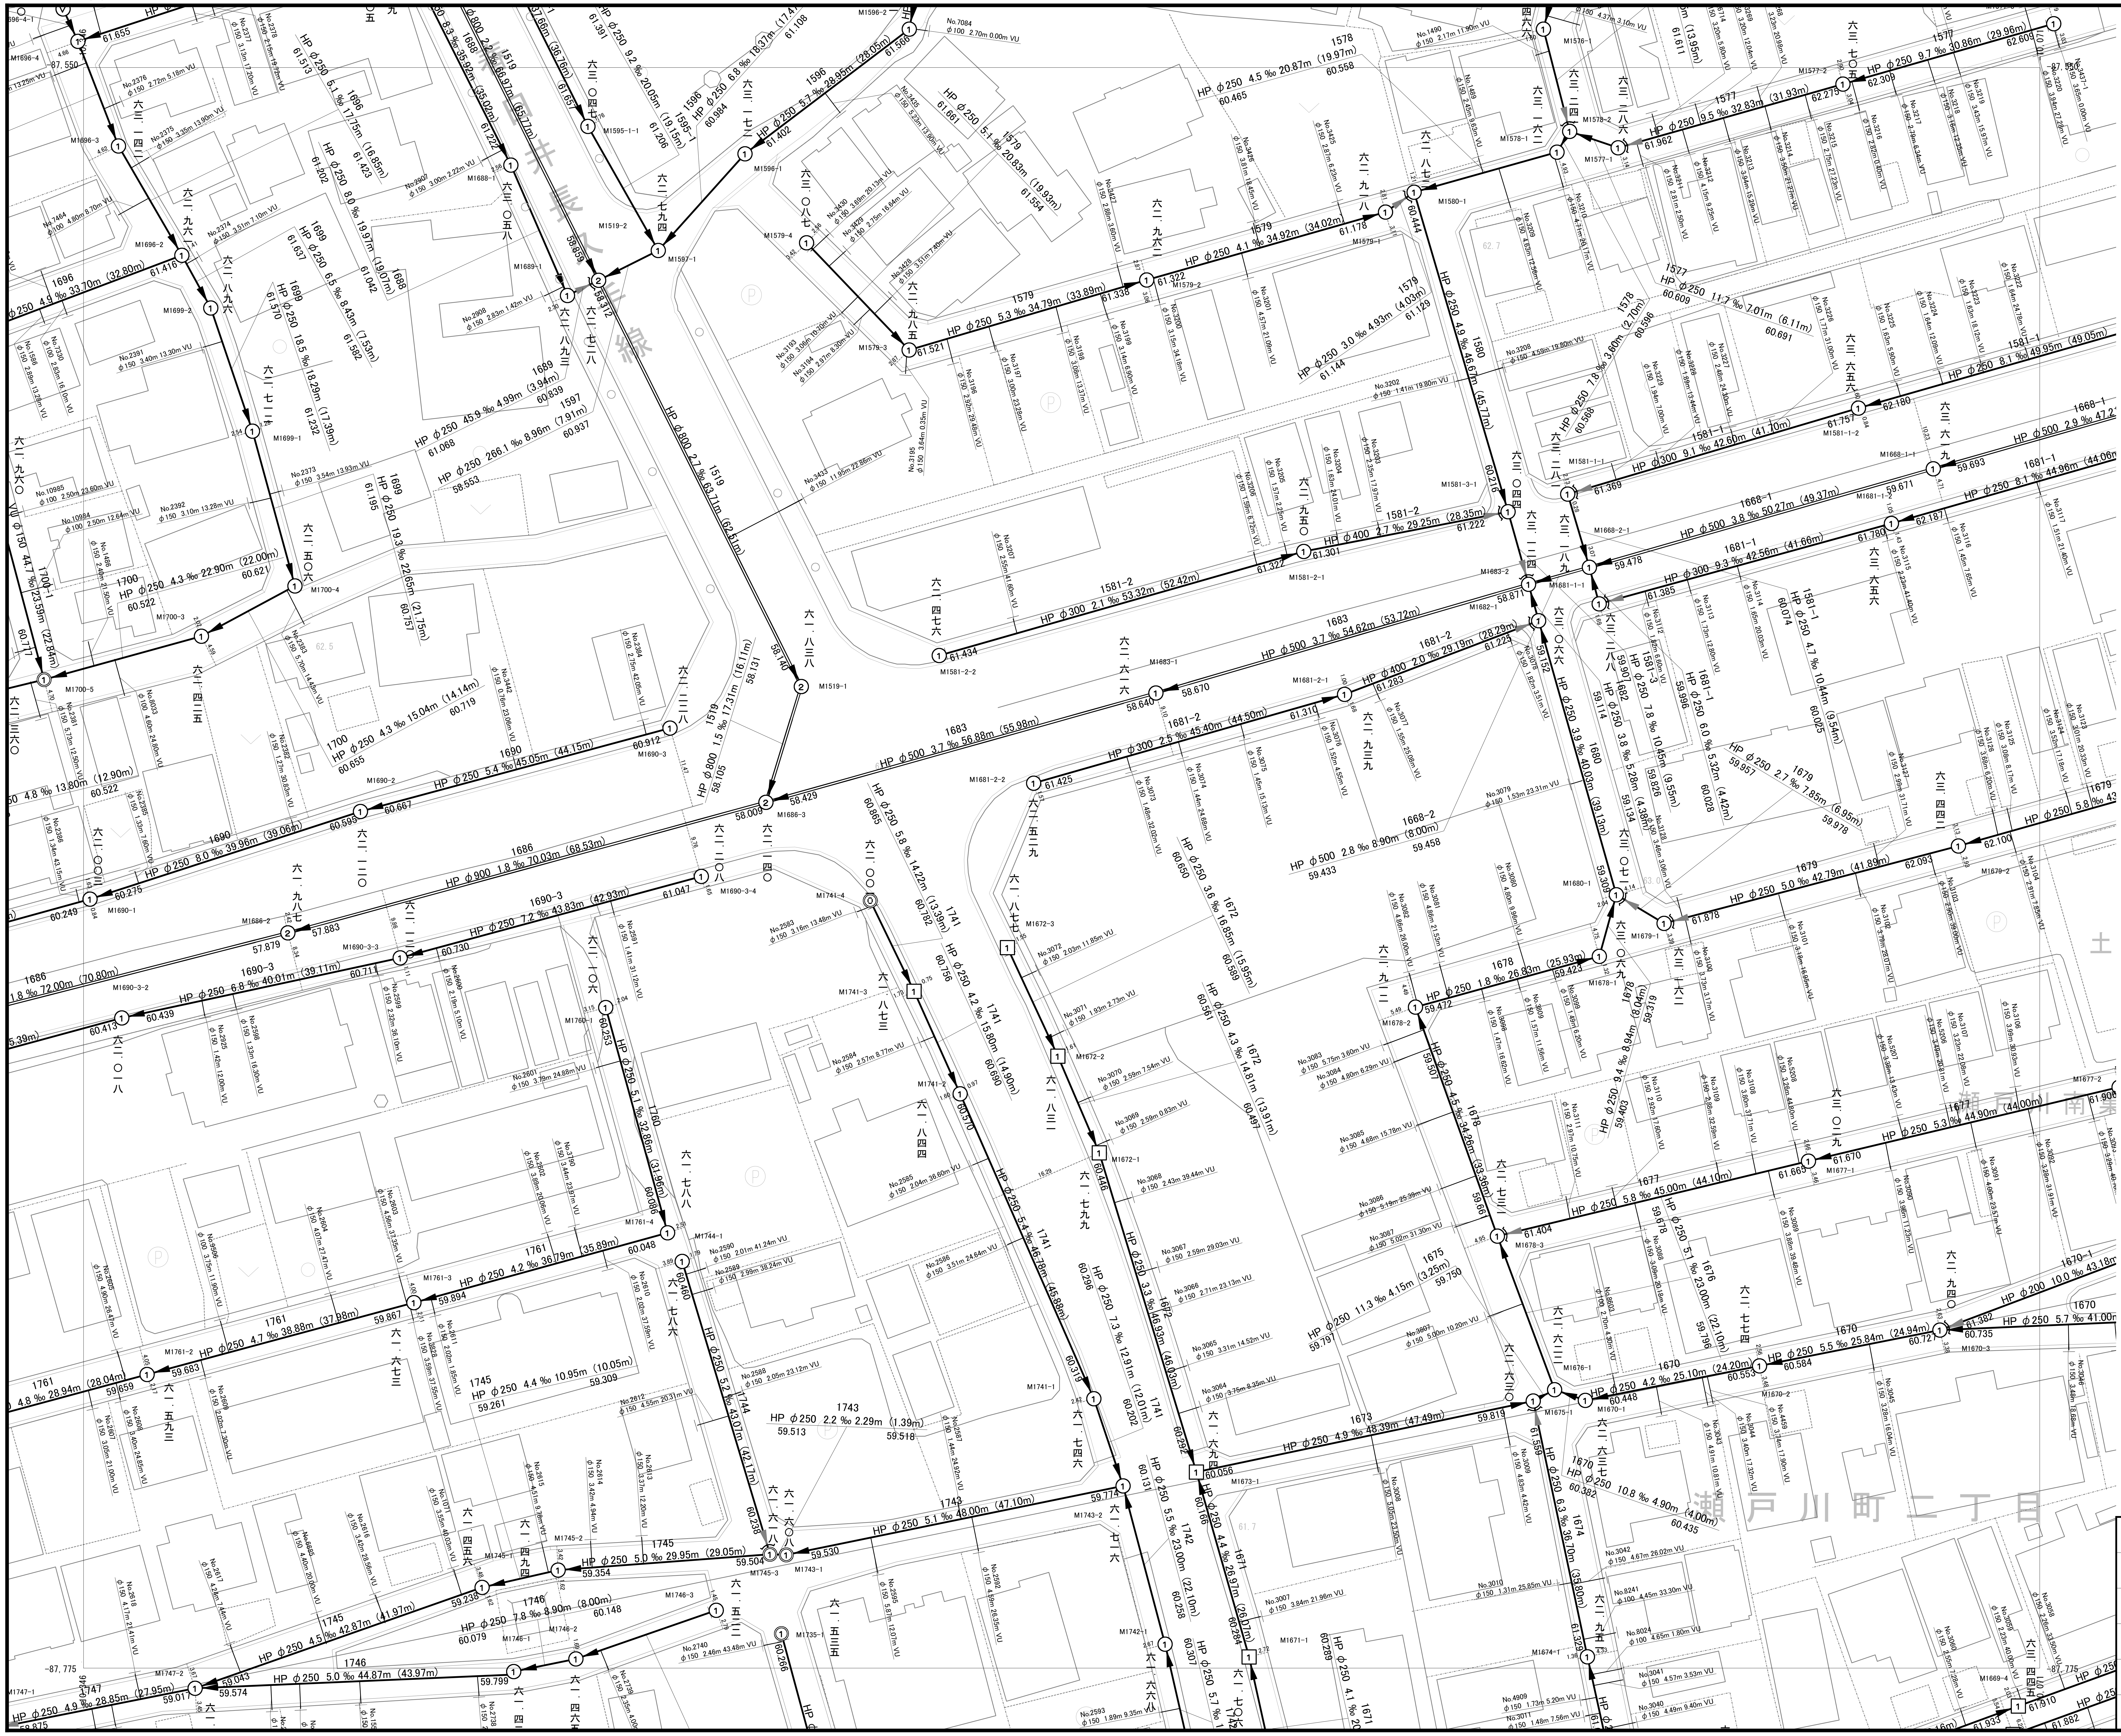

R-11	S-11	T-11
R-10	S-10	T-10
R-9	S-9	T-9

凡　例

記　号	名　称
——〈—〉——	市町村の境界線
—— — ——	予定処理区域の境界線
——－－－——	処理区の境界線
—— × ——	処理区分の境界線
—— － － ——	排水区の境界線
▨	排水区域の境界線
▭	処理区域の境界線
(101) ══▶	幹線管渠
(101) ━●━●━●━▶	圧送幹線管渠
(121) ──▶	枝線管渠
(121) ─●─●─●─▶	圧送枝線管渠
──▶	吐口
○──▶	起点マンホール
──▶①	1号マンホール
──▶②	2号マンホール
──▶③	3号マンホール
──▶④	4号マンホール
──▶1	特1号マンホール
──▶2	特2号マンホール
──▶3	特3号マンホール
──▶4	特4号マンホール
──▶5	特5号マンホール
──▶1	特殊マンホール（30°）
──▶2	特殊マンホール（45°）
──▶3	特殊マンホール（60°）
──▶⓪	既製品マンホール（0号）
──▶①	既製品マンホール（1号）
──▶②	既製品マンホール（2号）
──▶1	特殊マンホール(900×900)
──▶2	特殊マンホール(900×1100)
──▶Ⓥ	塩ビマンホール
──▶Ⓐ	A1マンホール
──▶Ⓢ	コンクリート小型マンホール
──▶Ⓡ	レジン小型マンホール
──▶点	点検マンホール
1040 VUφ250 5.8% 35.12(34.22) ○──▶○──▶○	路線番号 管種、管径、管路勾配、M間延長、(管渠延長)
No.0000 φ150 3.00 25.03 VU	汚水取付管 取付管番号 管径、出幅、下流Mからの延長、管種
☒══☒	伏越し
Ⓟ	ポンプ場
処	処理場
──▶○──	副管
──▶☒	特殊マンホール
──▶☒	矩形渠マンホール

1519	1576	1577	1578	1579
1580	1581-1	1581-2	1581-3	1595-1
1596	1597	1668-1	1668-2	1670
1670-1	1671	1672	1673	1674
1675	1676	1677	1678	1679
1680	1681-1	1681-2	1682	1683
1686	1688	1689	1690	1690-3
1696	1699	1700	1735	1741
1742	1743	1744	1745	1746
1760	1761			

特記事項

尾張旭市公共下水道台帳(汚水)

処理区名	東部処理区		
図面名称	公共下水道施設平面図		
縮尺	1:500	図面番号	286 枚の内 251
調整年月	令和 8年 3月		

尾張旭市上下水道部下水道課

DM更新年月　令和5年3月

「この地図はデジタルマッピング法により作成された１：２５００都市計画基本図のデータを縮尺変更し描画したものである。」

0 10 20 30 40 50m

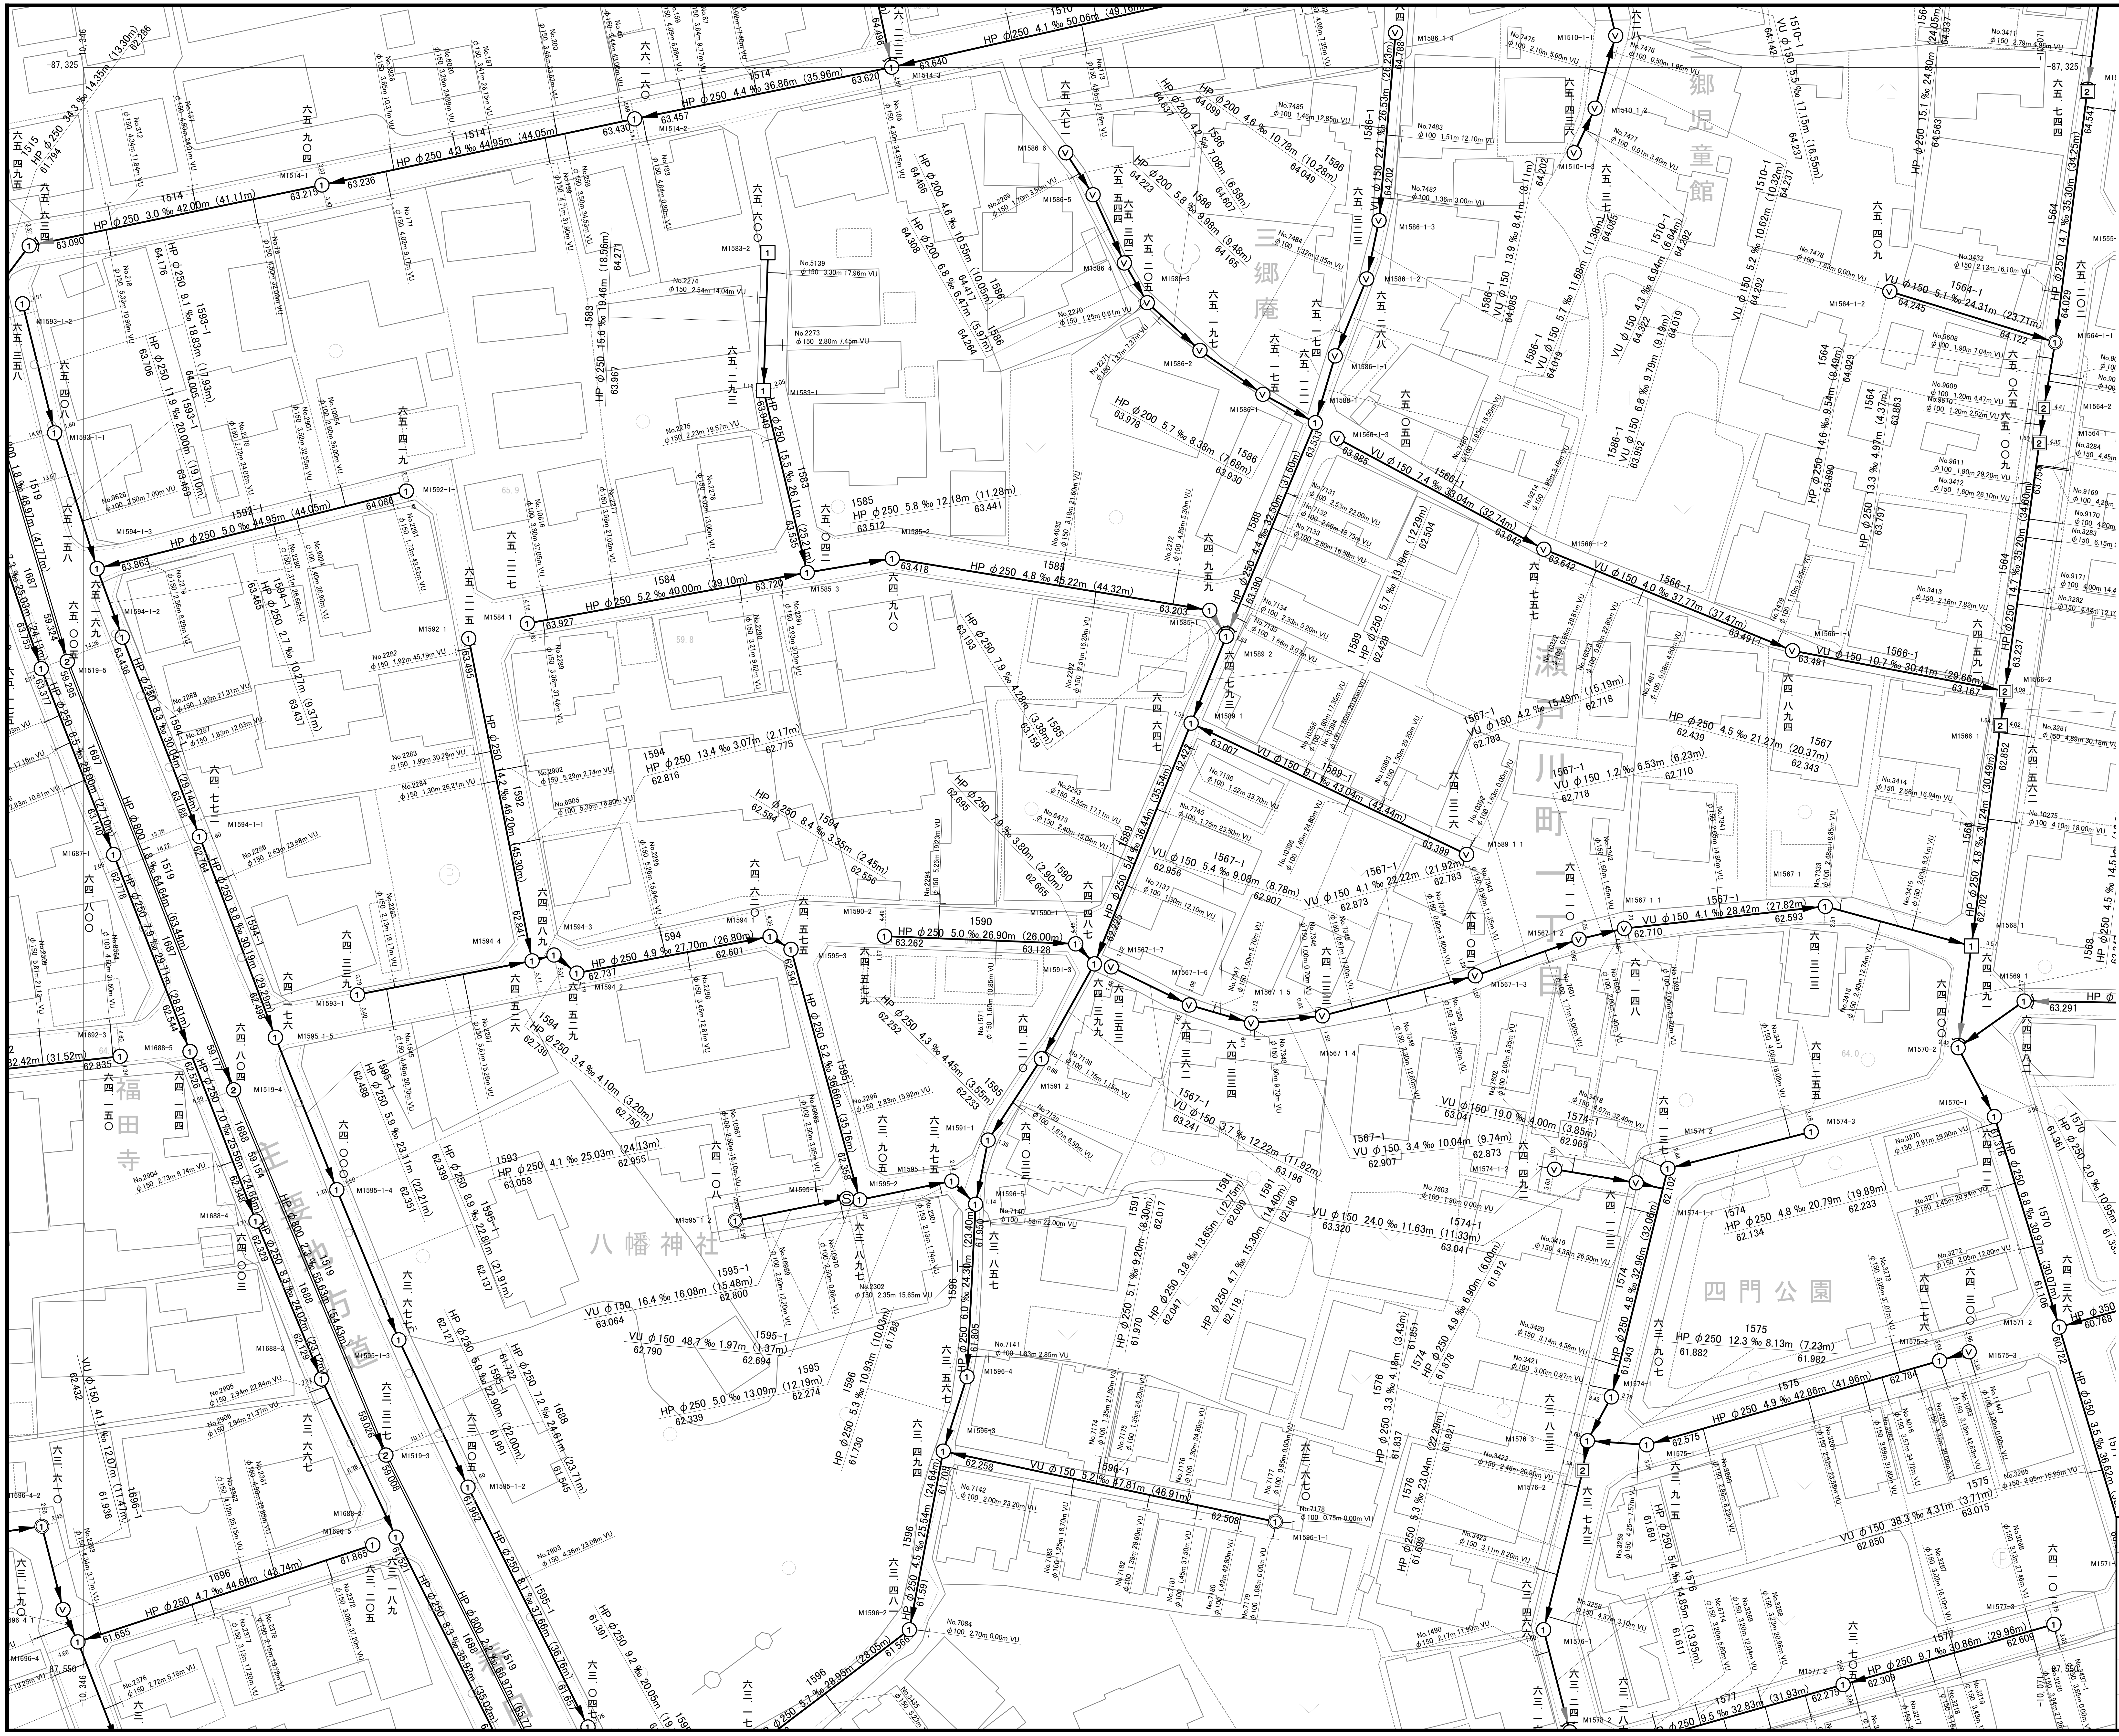

R-12	S-12	T-12
R-11	S-11	T-11
R-10	S-10	T-10

凡　例

記　号	名　称
―＜―＞―	市町村の境界線
―― ― ――	予定処理区域の境界線
――－－－――	処理区の境界線
―― × ――	処理区分の境界線
―― ‐ ‐ ――	排水区の境界線
▨	排水区域の境界線
▭	処理区域の境界線
101 ═►	幹線管渠
101 ═●●●●● ►	圧送幹線管渠
121 ―►	枝線管渠
121 ‐●●●●●►	圧送枝線管渠
―►	吐口
○―►	起点マンホール
―►①	1号マンホール
―►②	2号マンホール
―►③	3号マンホール
―►④	4号マンホール
―►1	特1号マンホール
―►2	特2号マンホール
―►3	特3号マンホール
―►4	特4号マンホール
―►5	特5号マンホール
―►1	特殊マンホール（30°）
―►2	特殊マンホール（45°）
―►3	特殊マンホール（60°）
―►⓪	既製品マンホール（0号）
―►①	既製品マンホール（1号）
―►②	既製品マンホール（2号）
―►1	特殊マンホール(900×900)
―►2	特殊マンホール(900×1100)
―►Ⓥ	塩ビマンホール
―►Ⓐ	A1マンホール
―►Ⓢ	コンクリート小型マンホール
―►Ⓡ	レジン小型マンホール
―►㊄	点検マンホール
1040 VUφ250 5.8% 35.12(34.22) ○―►○―►○	路線番号 管種、管径、管路勾配、M間延長、(管渠延長)
No.0000 φ150 3.00 25.03 VU	汚水取付管 取付管番号 管径、出幅、下流Mからの延長、管種
⊠═⊠	伏越し
Ⓟ	ポンプ場
㊇	処理場
―►○―	副管
―►⊠	特殊マンホール
―►⊠	矩形渠マンホール

1510-1	1514	1519	1564	1564-1
1566	1566-1	1567	1567-1	1568
1569	1570	1574	1575	1576
1577	1583	1584	1585	1586
1586-1	1588	1589	1590	1591
1592	1592-1	1593	1593-1	1594
1594-1	1595	1595-1	1596	1596-1
1687	1688	1696	1574-1	1692
1589-1				

特記事項

尾張旭市公共下水道台帳(汚水)

処理区名	東部処理区		
図面名称	公共下水道施設平面図		
縮尺	1:500	図面番号	286 枚の内 252
調整年月	令和 8年 3月		

尾張旭市上下水道部下水道課

DM更新年月　令和5年3月

「この地図はデジタルマッピング法により作成された１：２５００
都市計画基本図のデータを縮尺変更し描画したものである。」

0　10　20　30　40　50m

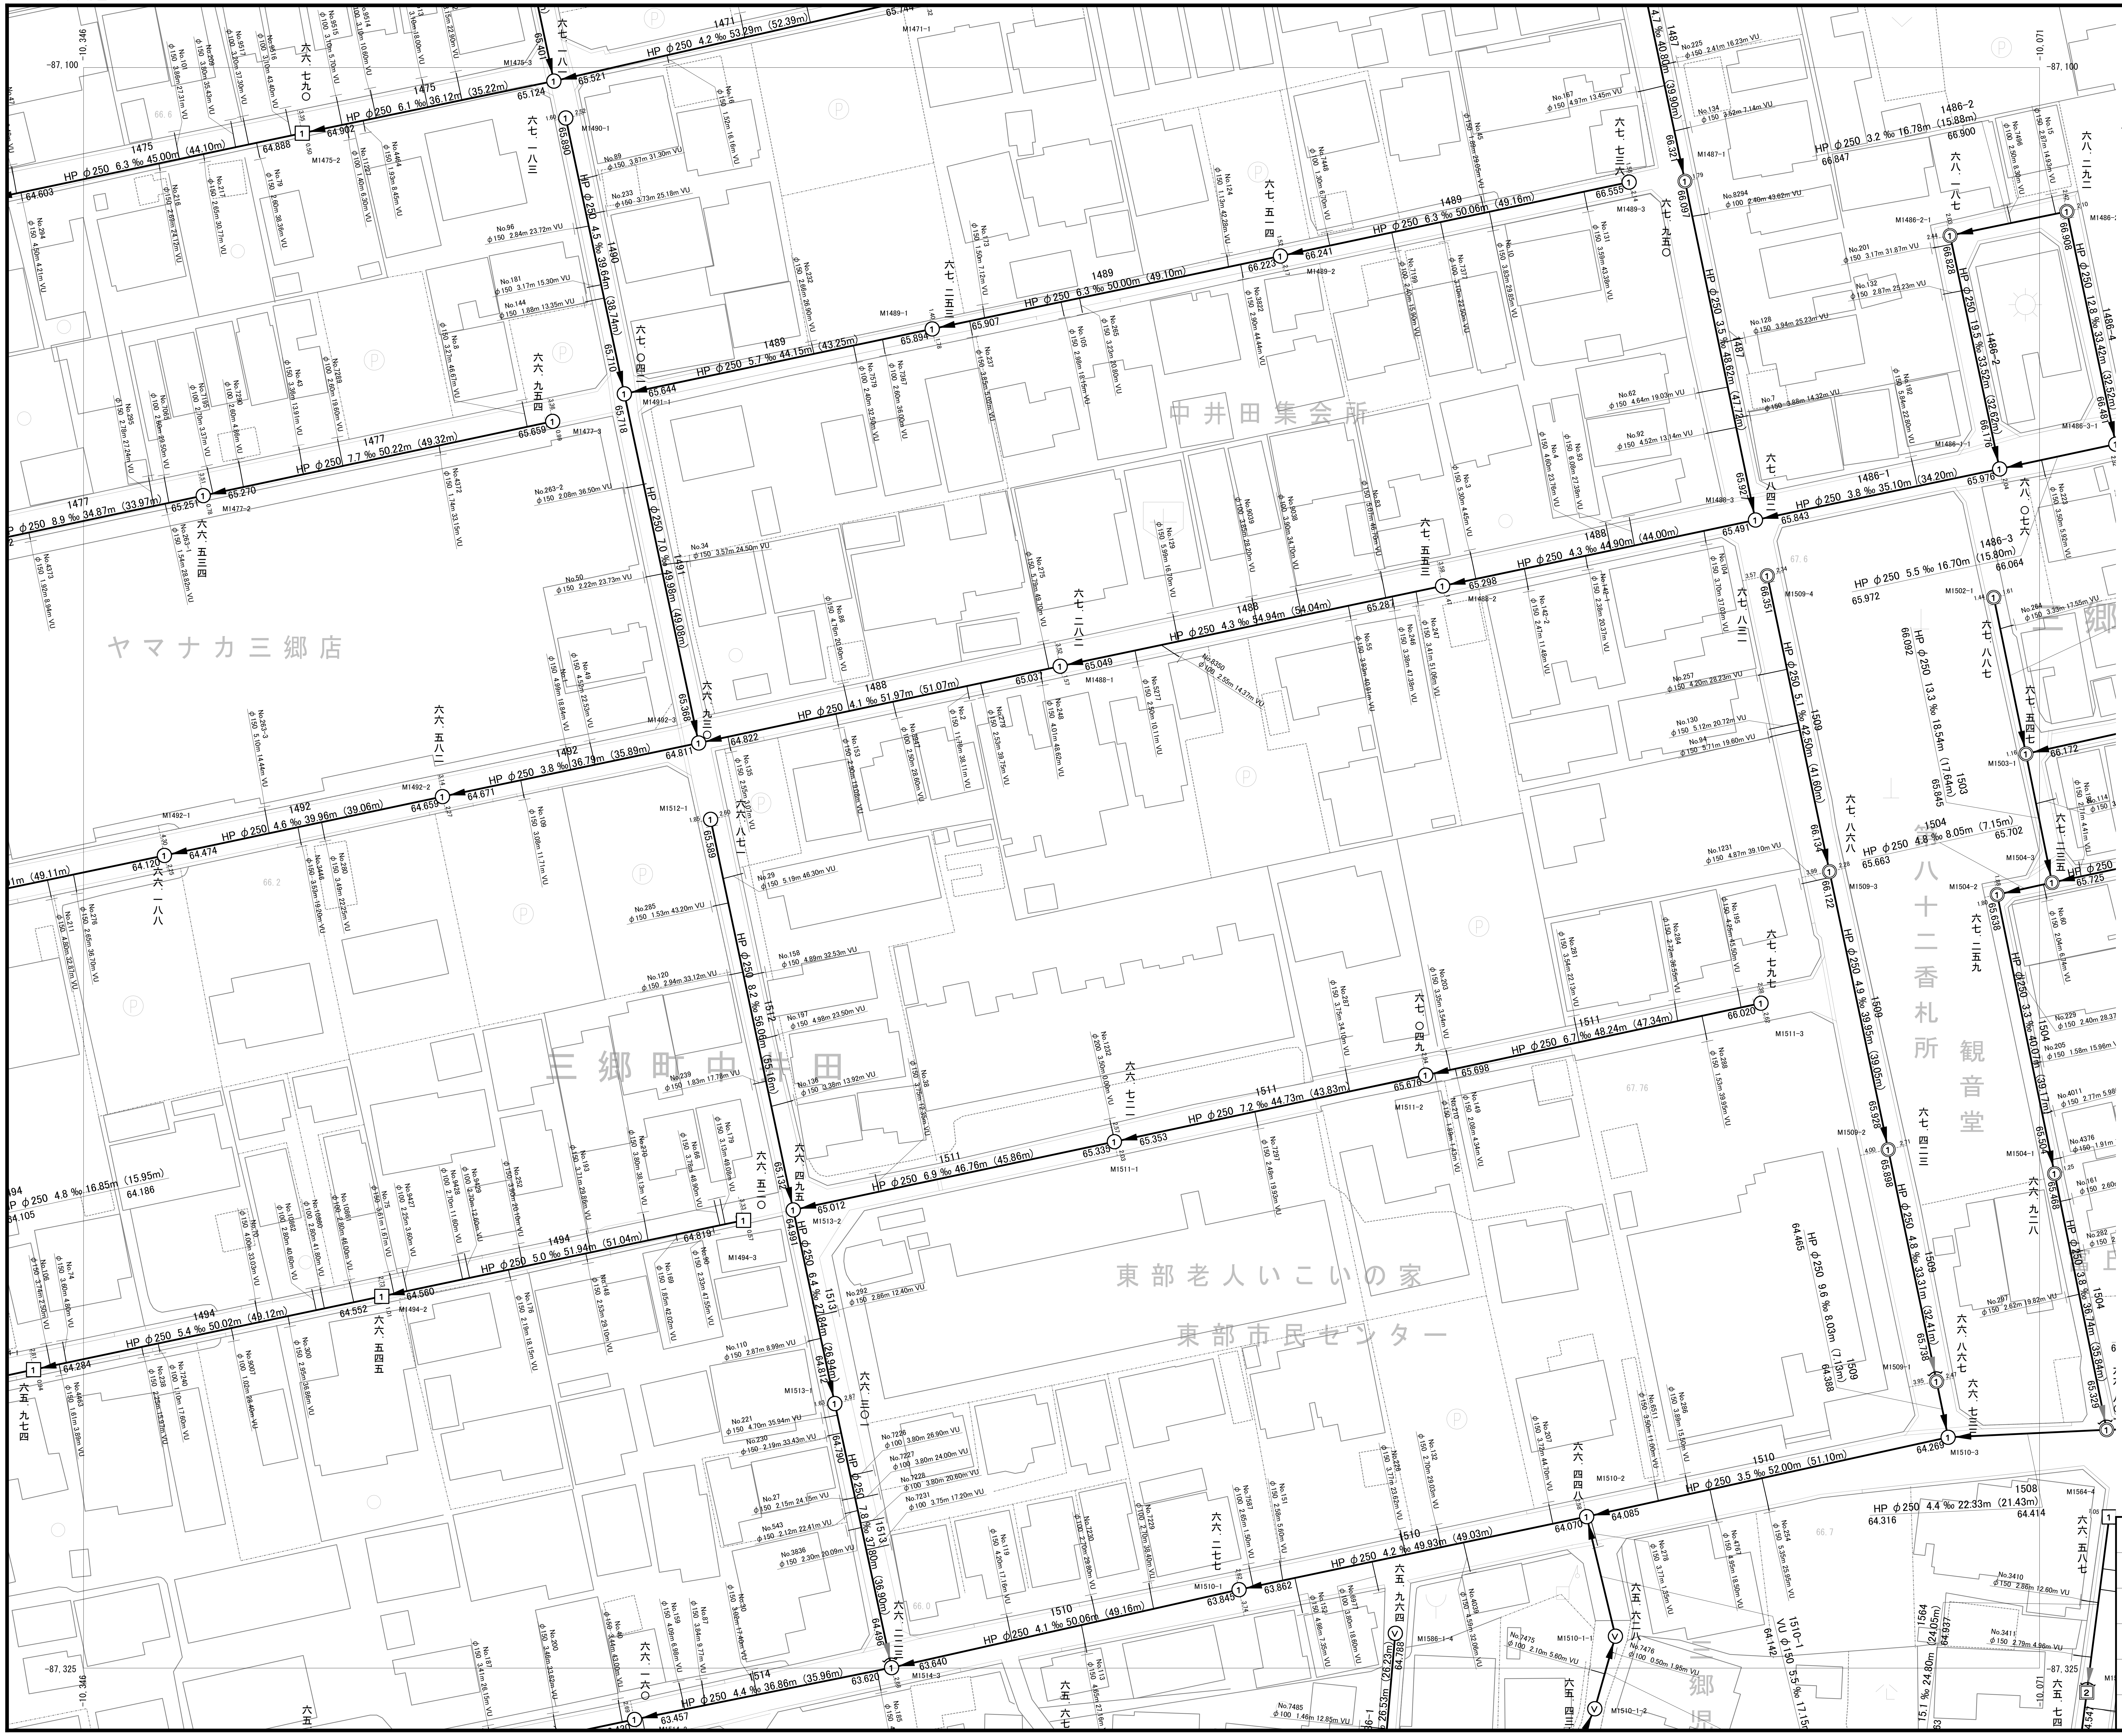

R-13	S-13	T-13
R-12	**S-12**	T-12
R-11	S-11	T-11

凡　例

記　号	名　称
─<─>─	市町村の境界線
── ─ ──	予定処理区域の境界線
──－－－──	処理区の境界線
── × ──	処理区分の境界線
── － － ──	排水区の境界線
▨	排水区域の境界線
▭	処理区域の境界線
(101) ═▶	幹線管渠
(101) ●●●▶	圧送幹線管渠
(121) ─▶	枝線管渠
(121) ●●●▶	圧送枝線管渠
─▶	吐口
○─▶	起点マンホール
─▶①	1号マンホール
─▶②	2号マンホール
─▶③	3号マンホール
─▶④	4号マンホール
─▶1	特1号マンホール
─▶2	特2号マンホール
─▶3	特3号マンホール
─▶4	特4号マンホール
─▶5	特5号マンホール
─▶1	特殊マンホール（30°）
─▶2	特殊マンホール（45°）
─▶3	特殊マンホール（60°）
─▶⓪	既製品マンホール（0号）
─▶①	既製品マンホール（1号）
─▶②	既製品マンホール（2号）
─▶1	特殊マンホール(900×900)
─▶2	特殊マンホール(900×1100)
─▶Ⓥ	塩ビマンホール
─▶Ⓐ	A1マンホール
─▶Ⓢ	コンクリート小型マンホール
─▶Ⓡ	レジン小型マンホール
─▶㊄	点検マンホール
1040 VUφ250 5.8% 35.12(34.22) ○─▶○─▶○	路線番号 管種、管径、管路勾配、M間延長、(管渠延長)
No.0000 φ150 3.00 25.03 VU ├──	汚水取付管 取付管番号 管径、出幅、下流Mからの延長、管種
☒═══☒	伏越し
Ⓟ	ポンプ場
㊈	処理場
─▶○─	副管
─▶☒	特殊マンホール
─▶☒	矩形渠マンホール

1471	1474	1475	1477	1486-1
1486-2	1486-3	1487	1488	1489
1490	1491	1492	1494	1501
1502	1503	1504	1508	1509
1510	1510-1	1511	1512	1513
1514	1586-1			

特記事項

尾張旭市公共下水道台帳(汚水)

処理区名	東部処理区		
図面名称	公共下水道施設平面図		
縮尺	1:500	図面番号	286 枚の内 253
調整年月	令和 8年 3月		

尾張旭市上下水道部下水道課

DM更新年月　令和5年3月

「この地図はデジタルマッピング法により作成された１：２５００
都市計画基本図のデータを縮尺変更し描画したものである。」

0　10　20　30　40　50m

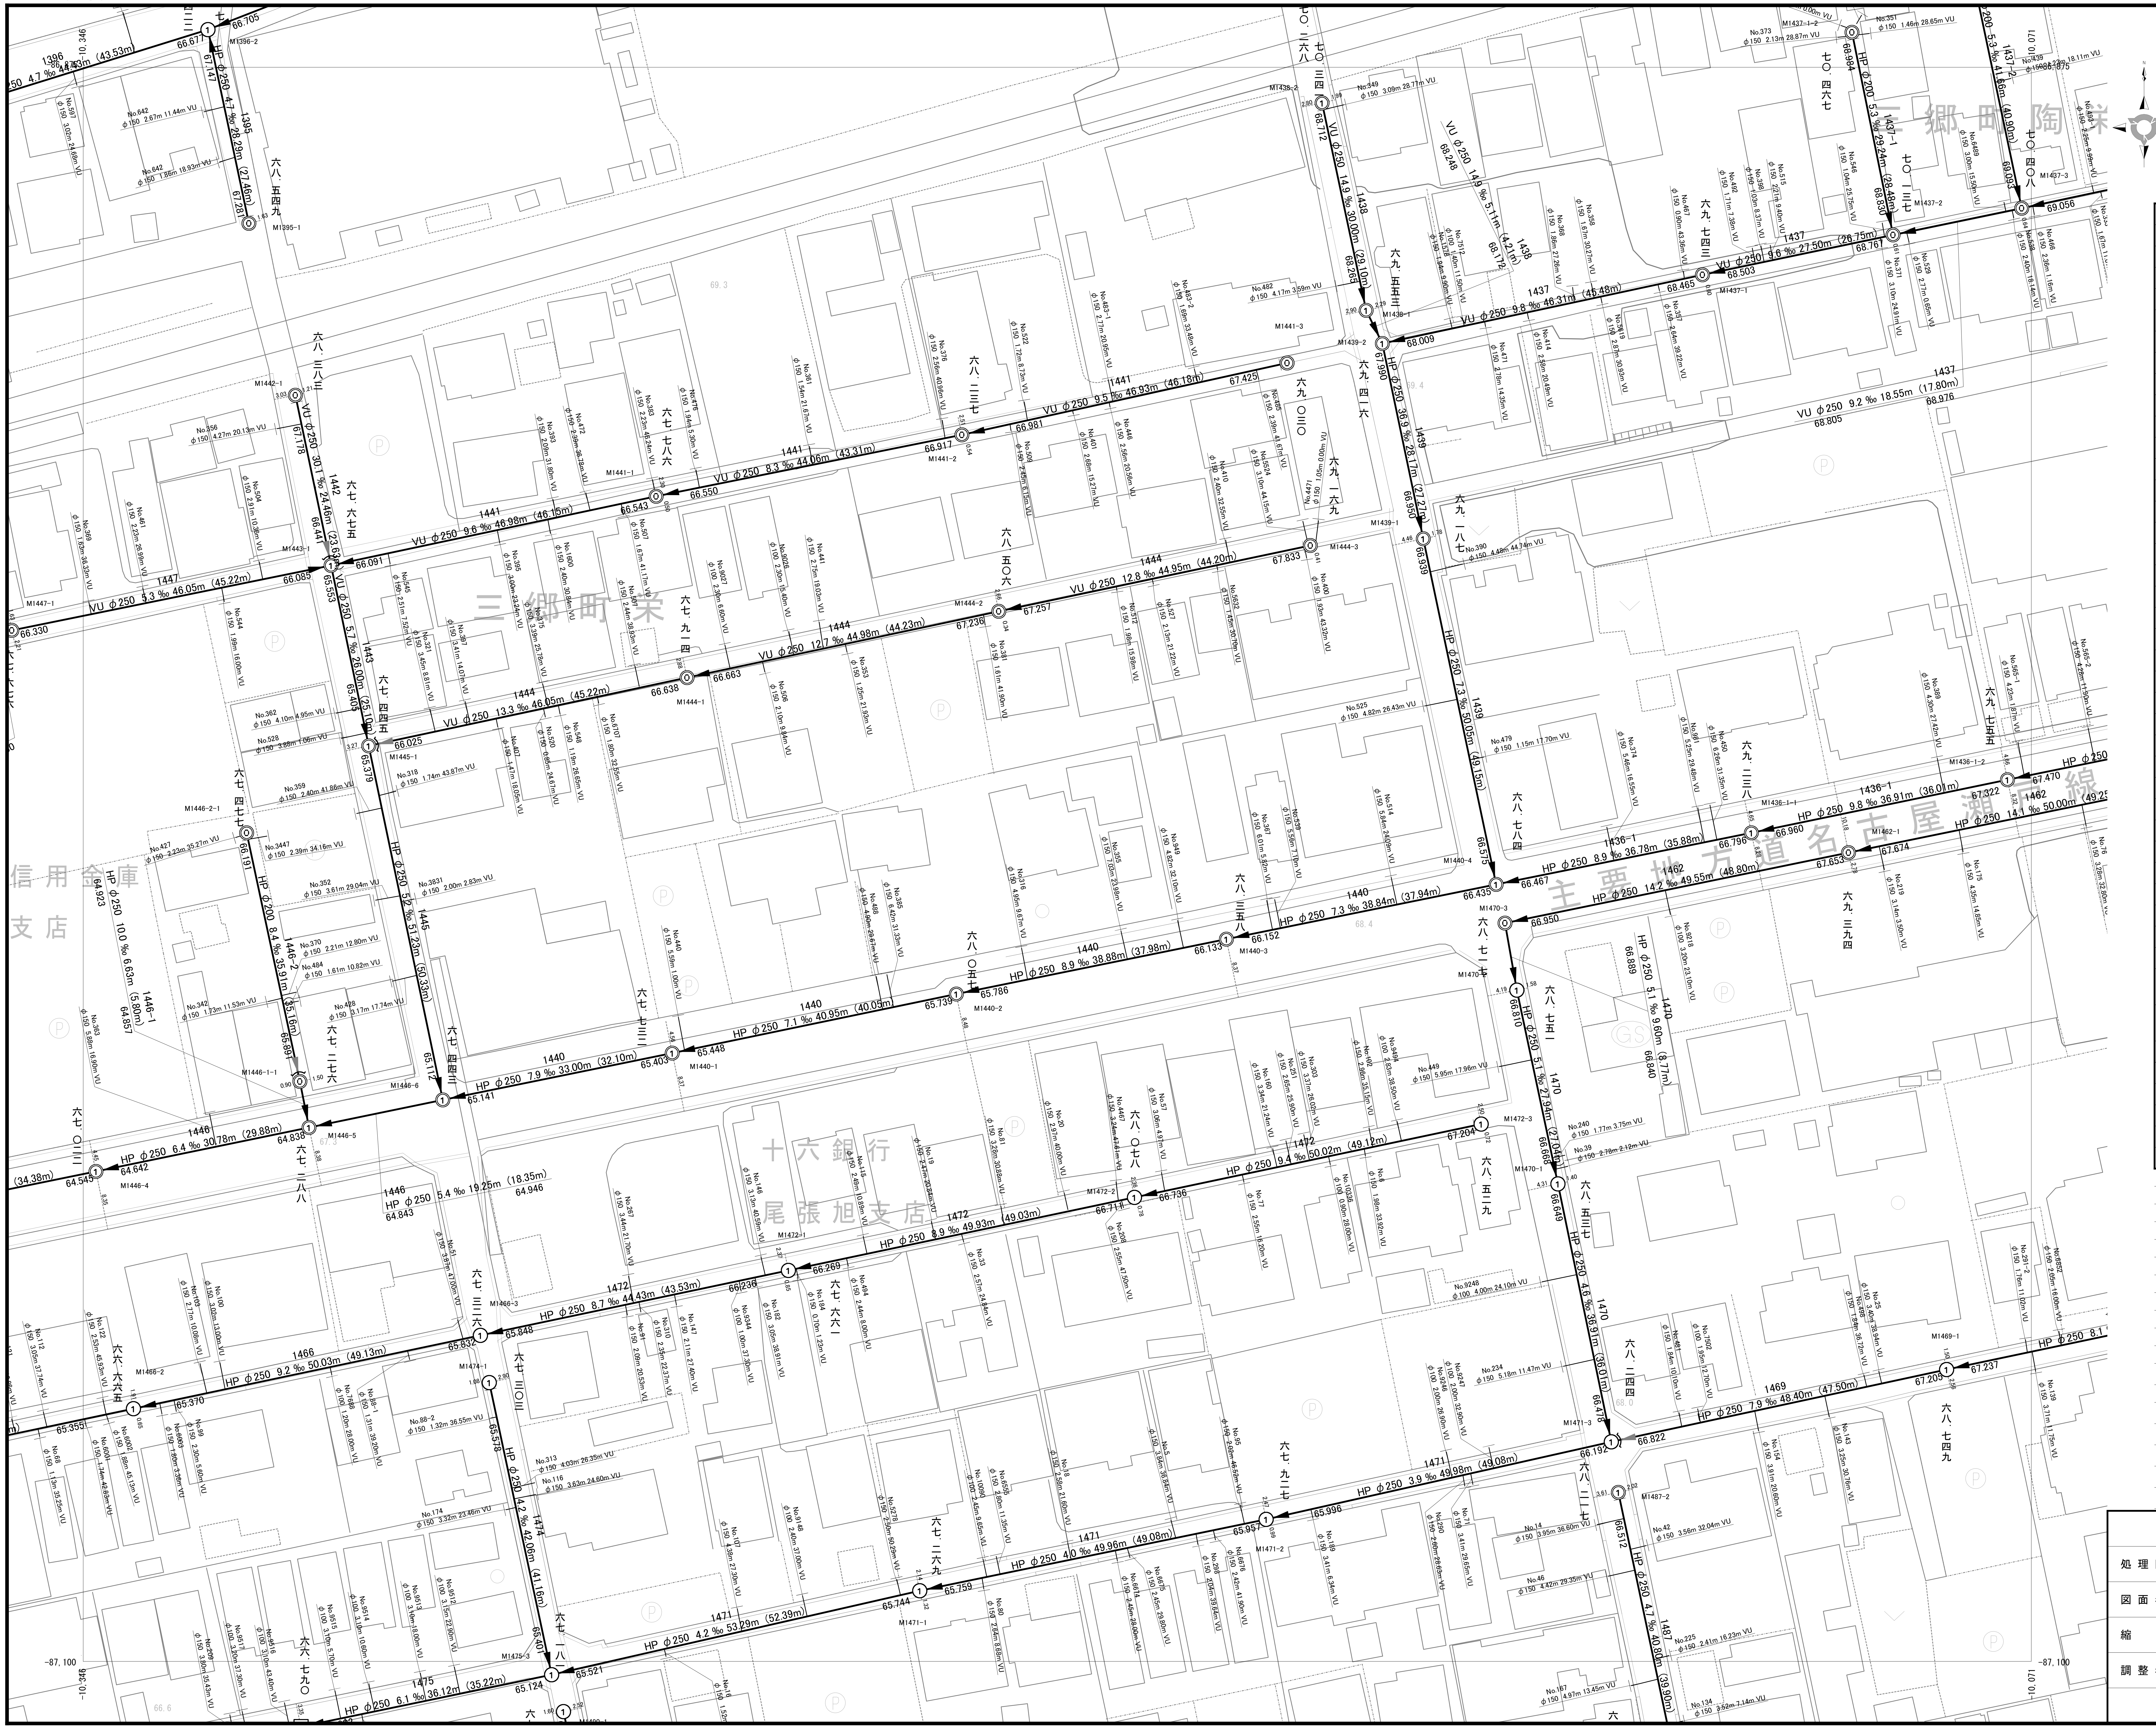
三郷町栄
三郷町陶栄
主要地方道名古屋瀬戸線
信用金庫支店
十六銀行尾張旭支店
VU φ250 9.6 ‰ 46.98m (46.15m)
HP φ250 13.9 ‰ 50.05m (49.15m)
M1439-1
M1470-3
1:500

R-14	S-14	T-14
R-13	S-13	T-13
R-12	S-12	T-12

凡　例

記　号	名　称
—<>—	市町村の境界線
— —	予定処理区域の境界線
—·—	処理区の境界線
—×—	処理区分の境界線
— - —	排水区の境界線
▨	排水区域の境界線
▭	処理区域の境界線
⑩①→	幹線管渠
⑩①●→	圧送幹線管渠
⑫①→	枝線管渠
⑫①●→	圧送枝線管渠
—→	吐口
○—	起点マンホール
—→①	1号マンホール
—→②	2号マンホール
—→③	3号マンホール
—→④	4号マンホール
—→1	特1号マンホール
—→2	特2号マンホール
—→3	特3号マンホール
—→4	特4号マンホール
—→5	特5号マンホール
—→1	特殊マンホール（30°）
—→2	特殊マンホール（45°）
—→3	特殊マンホール（60°）
—→⓪	既製品マンホール（0号）
—→①	既製品マンホール（1号）
—→②	既製品マンホール（2号）
—→1	特殊マンホール（900×900）
—→2	特殊マンホール（900×1100）
—→Ⓥ	塩ビマンホール
—→Ⓐ	A1マンホール
—→Ⓢ	コンクリート小型マンホール
—→Ⓡ	レジン小型マンホール
—→(点)	点検マンホール
1040 VUφ250 5.8% 35.12(34.22) ○→○→○	路線番号 管種、管径、管路勾配、M間延長、（管渠延長）
No.0000 φ150 3.00 25.03 VU ⊢—	汚水取付管 取付管番号 管径、出幅、下流Mからの延長、管種
☒═☒	伏越し
Ⓟ	ポンプ場
(処)	処理場
—▶(○—	副管
—→☒	特殊マンホール
—→☒	矩形渠マンホール

1395	1436-1	1437	1437-1	1437-2
1438	1439	1440	1441	1442
1443	1444	1445	1446	1446-1
1446-2	1447	1462	1466	1469
1470	1471	1472	1474	1487

特記事項

尾張旭市公共下水道台帳(汚水)

処理区名	東部処理区		
図面名称	公共下水道施設平面図		
縮尺	1:500	図面番号	286 枚の内 254
調整年月	令和 8年 3月		

尾張旭市上下水道部下水道課

DM更新年月　令和5年3月

「この地図はデジタルマッピング法により作成された１：２５００
都市計画基本図のデータを縮尺変更し描画したものである。」

0　10　20　30　40　50m

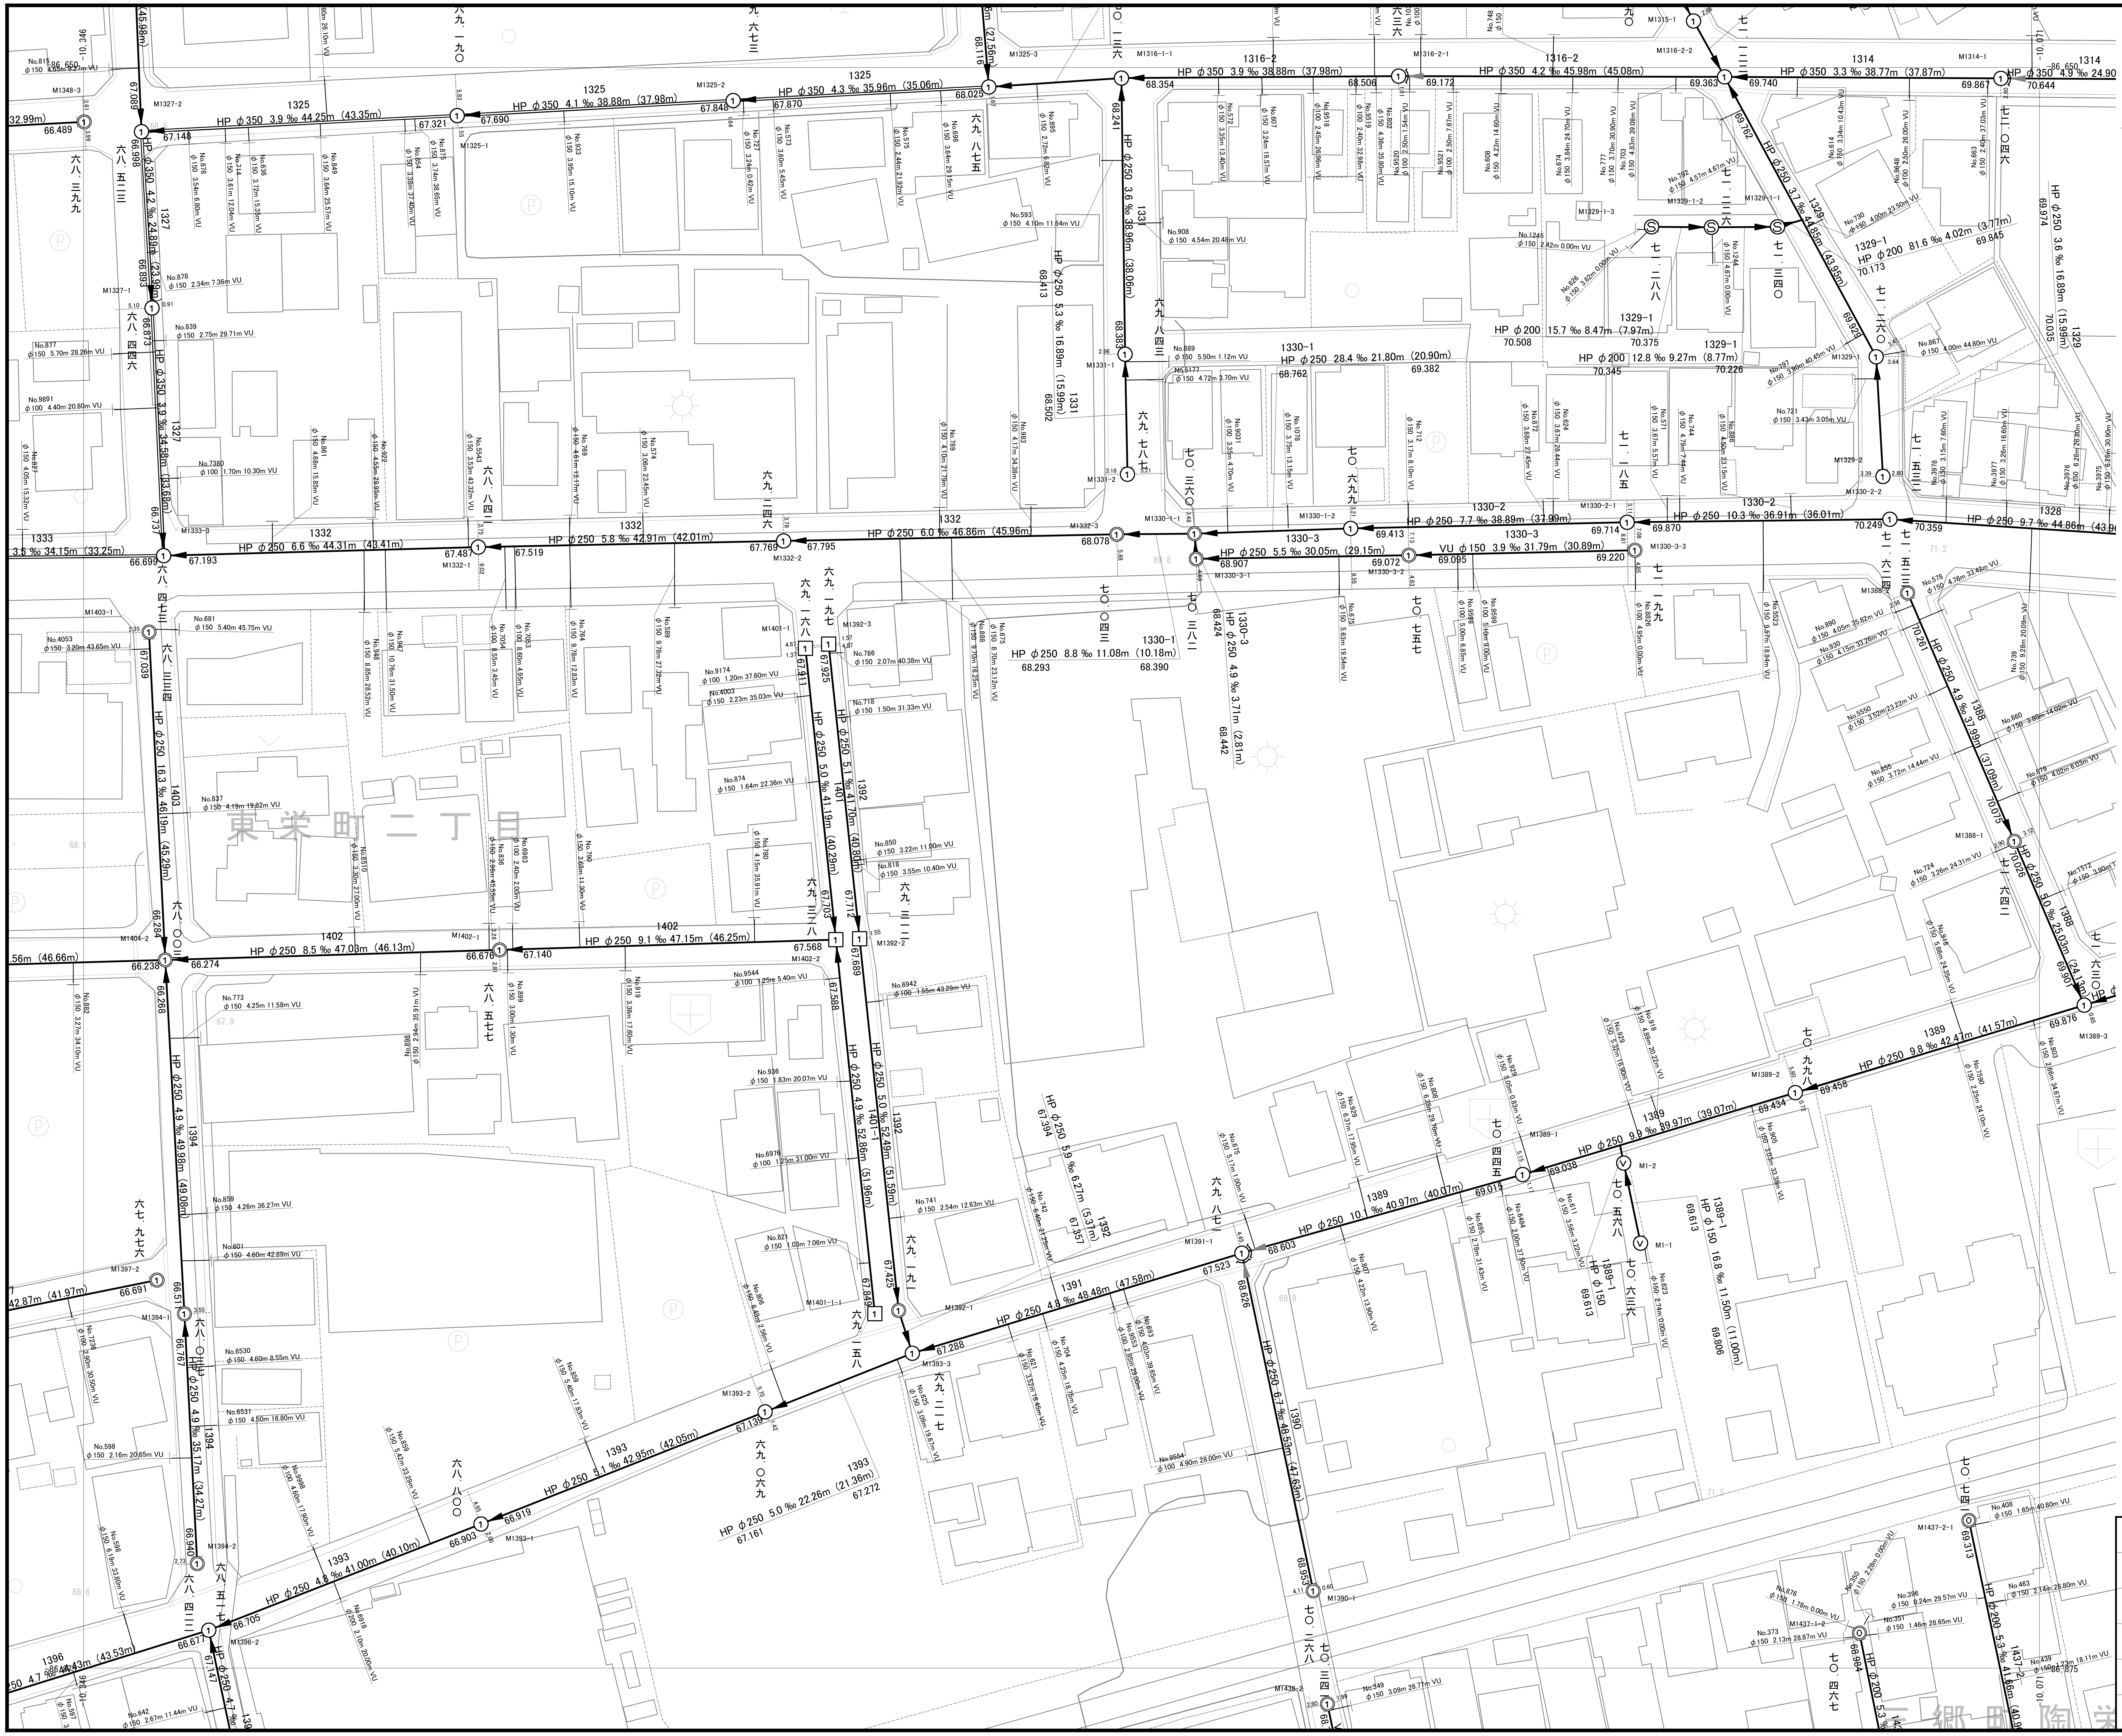
東栄町二丁目
HP φ350 3.9 ‰ 44.25m (43.35m)
HP φ350 4.1 ‰ 38.88m (37.98m)
HP φ350 4.3 ‰ 35.96m (35.06m)
HP φ350 3.9 ‰ 38.88m (37.98m)
HP φ350 4.2 ‰ 45.98m (45.08m)
HP φ350 3.3 ‰ 38.77m (37.87m)
HP φ350 4.9 ‰
HP φ350 4.2 ‰ 24.89m (23.99m)
HP φ350 3.9 ‰ 34.58m (33.68m)
HP φ250 3.6 ‰ 38.96m (38.06m)
HP φ250 5.3 ‰ 16.89m (15.99m)
HP φ250 28.4 ‰ 21.80m (20.90m)
HP φ200 15.7 ‰ 8.47m (7.97m)
HP φ200 12.8 ‰ 9.27m (8.77m)
HP φ200 81.6 ‰ 4.02m (3.77m)
HP φ250 3.6 ‰ 16.89m (15.99m)
HP φ250 6.6 ‰ 44.31m (43.41m)
HP φ250 5.8 ‰ 42.91m (42.01m)
HP φ250 6.0 ‰ 46.86m (45.96m)
HP φ250 7.7 ‰ 38.89m (37.99m)
HP φ250 10.3 ‰ 36.91m (36.01m)
HP φ250 9.7 ‰ 44.86m
HP φ250 5.5 ‰ 30.05m (29.15m)
VU φ150 3.9 ‰ 31.79m (30.89m)
HP φ250 8.8 ‰ 11.08m (10.18m)
HP φ250 4.9 ‰ 3.71m (2.81m)
HP φ250 16.3 ‰ 46.19m (45.28m)
HP φ250 8.5 ‰ 47.03m (46.13m)
HP φ250 9.1 ‰ 47.15m (46.25m)
HP φ250 4.9 ‰ 49.98m (49.08m)
HP φ250 4.9 ‰ 35.17m (34.27m)
HP φ250 4.8 ‰ 48.48m (47.58m)
HP φ250 10 ‰ 40.97m (40.07m)
HP φ250 9.8 ‰ 42.47m (41.57m)
HP φ250 5.1 ‰ 42.95m (42.05m)
HP φ250 5.0 ‰ 22.26m (21.36m)
HP φ250 4.8 ‰ 41.00m (40.10m)
HP φ250 5.9 ‰ 6.27m (5.37m)
HP φ250 6.7 ‰ 48.53m (47.63m)
VU φ150 16.8 ‰ 11.50m (11.00m)
HP φ200 5.3 ‰

0　10　20　30　40　50m

R-15 S-15 T-15
R-14 S-14 T-14
R-13 S-13 T-13

R-15	S-15	T-15
R-14	S-14	T-14
R-13	S-13	T-13

凡　例

記　号	名　称
—〈—〉—	市町村の境界線
— — —	予定処理区域の境界線
——－－－——	処理区の境界線
—— × ——	処理区分の境界線
—— – – ——	排水区の境界線
▨	排水区域の境界線
▭	処理区域の境界線
(101) ⟹	幹線管渠
(101) ●●●●	圧送幹線管渠
(121) →	枝線管渠
(121) ●●●●	圧送枝線管渠
—→	吐口
○—→	起点マンホール
→①	1号マンホール
→②	2号マンホール
→③	3号マンホール
→④	4号マンホール
→1	特1号マンホール
→2	特2号マンホール
→3	特3号マンホール
→4	特4号マンホール
→5	特5号マンホール
→1	特殊マンホール（30°）
→2	特殊マンホール（45°）
→3	特殊マンホール（60°）
→⓪	既製品マンホール（0号）
→①	既製品マンホール（1号）
→②	既製品マンホール（2号）
→1	特殊マンホール(900×900)
→2	特殊マンホール(900×1100)
→Ⓥ	塩ビマンホール
→Ⓐ	A1マンホール
→Ⓢ	コンクリート小型マンホール
→Ⓡ	レジン小型マンホール
→㊀	点検マンホール
1040 VUφ250 5.8% 35.12(34.22) ○→○→○	路線番号 管種、管径、管路勾配、M間延長、（管渠延長）
No.0000 φ150 3.00 25.03 VU	汚水取付管 取付管番号 管径、出幅、下流Mからの延長、管種
⊠═⊠	伏越し
Ⓟ	ポンプ場
㊈	処理場
—→○—	副管
→⊠	特殊マンホール
→⊠	矩形渠マンホール

1314	1315	1316-1	1316-2	1324
1325	1326	1327	1328	1329
1329-1	1330-1	1330-2	1330-3	1331
1332	1333	1388	1389	1389-1
1390	1391	1392	1393	1394
1395	1396	1397	1401	1401-1
1402	1403	1404	1437-1	1437-2

特記事項

尾張旭市公共下水道台帳(汚水)

処理区名	東部処理区		
図面名称	公共下水道施設平面図		
縮尺	1:500	図面番号	286 枚の内 255
調整年月	令和 8年 3月		

尾張旭市上下水道部下水道課

DM更新年月　令和5年3月

「この地図はデジタルマッピング法により作成された1：2500
都市計画基本図のデータを縮尺変更し描画したものである。」

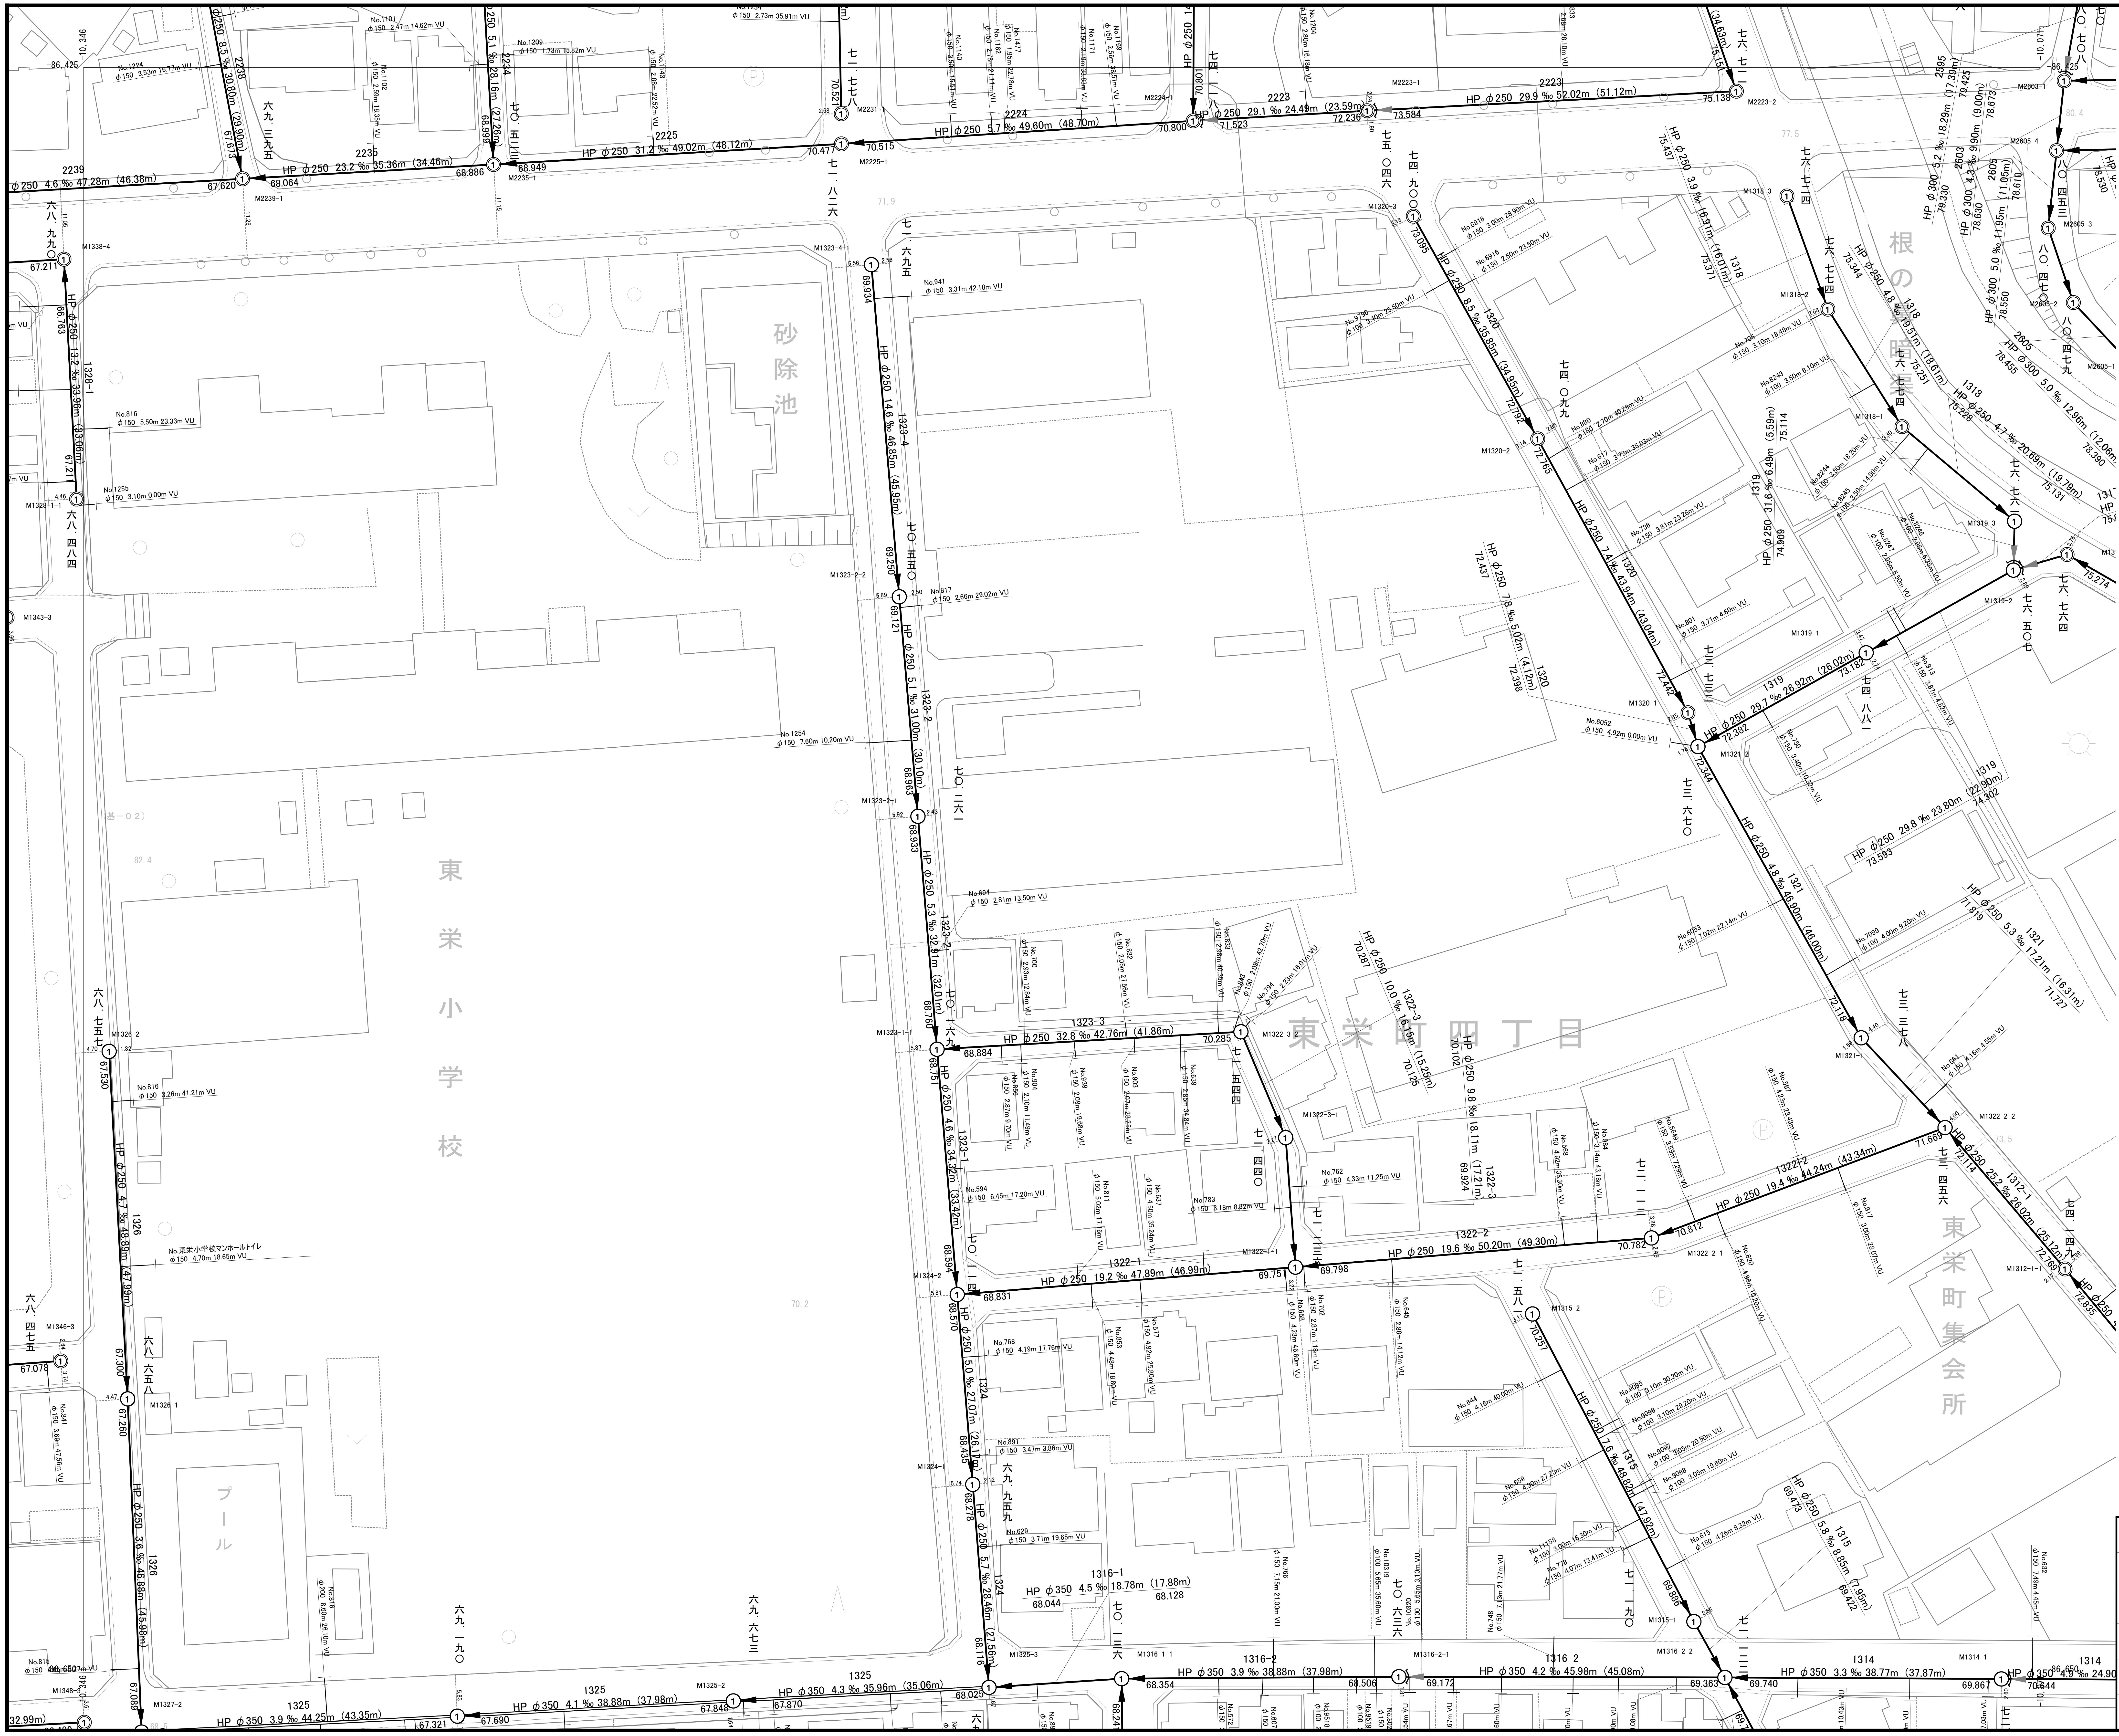

R-16	S-16	T-16
R-15	S-15	T-15
R-14	S-14	T-14

凡　例

記　号	名　称
	市町村の境界線
	予定処理区域の境界線
	処理区の境界線
×	処理区分の境界線
	排水区の境界線
▨	排水区域の境界線
	処理区域の境界線
101	幹線管渠
101	圧送幹線管渠
121	枝線管渠
121	圧送枝線管渠
	吐口
○	起点マンホール
①	1号マンホール
②	2号マンホール
③	3号マンホール
④	4号マンホール
1	特1号マンホール
2	特2号マンホール
3	特3号マンホール
4	特4号マンホール
5	特5号マンホール
1	特殊マンホール（30°）
2	特殊マンホール（45°）
3	特殊マンホール（60°）
⓪	既製品マンホール（0号）
①	既製品マンホール（1号）
②	既製品マンホール（2号）
1	特殊マンホール(900×900)
2	特殊マンホール(900×1100)
Ⓥ	塩ビマンホール
Ⓐ	A1マンホール
Ⓢ	コンクリート小型マンホール
Ⓡ	レジン小型マンホール
㊅	点検マンホール
1040 VUφ250 5.8% 35.12(34.22)	路線番号 管種、管径、管路勾配、M間延長、(管渠延長)
No.0000 φ150 3.00 25.03 VU	汚水取付管 取付管番号 管径、出幅、下流Mからの延長、管種
☒ ☒	伏越し
Ⓟ	ポンプ場
㊇	処理場
	副管
☒	特殊マンホール
☒	矩形渠マンホール

1312-1	1315	1317	1318	1319
1320	1321	1322-1	1322-2	1322-3
1323-1	1323-2	1323-3	1323-4	1324
1326	2221	2222	2223	2224
2225	2231	2234	2235	2238
2239				

特記事項

尾張旭市公共下水道台帳(汚水)

処理区名	東部処理区		
図面名称	公共下水道施設平面図		
縮尺	1:500	図面番号	286　枚の内　256
調整年月	令和　8年　3月		

尾張旭市上下水道部下水道課

DM更新年月　令和5年3月

「この地図はデジタルマッピング法により作成された１：２５００
都市計画基本図のデータを縮尺変更し描画したものである。」

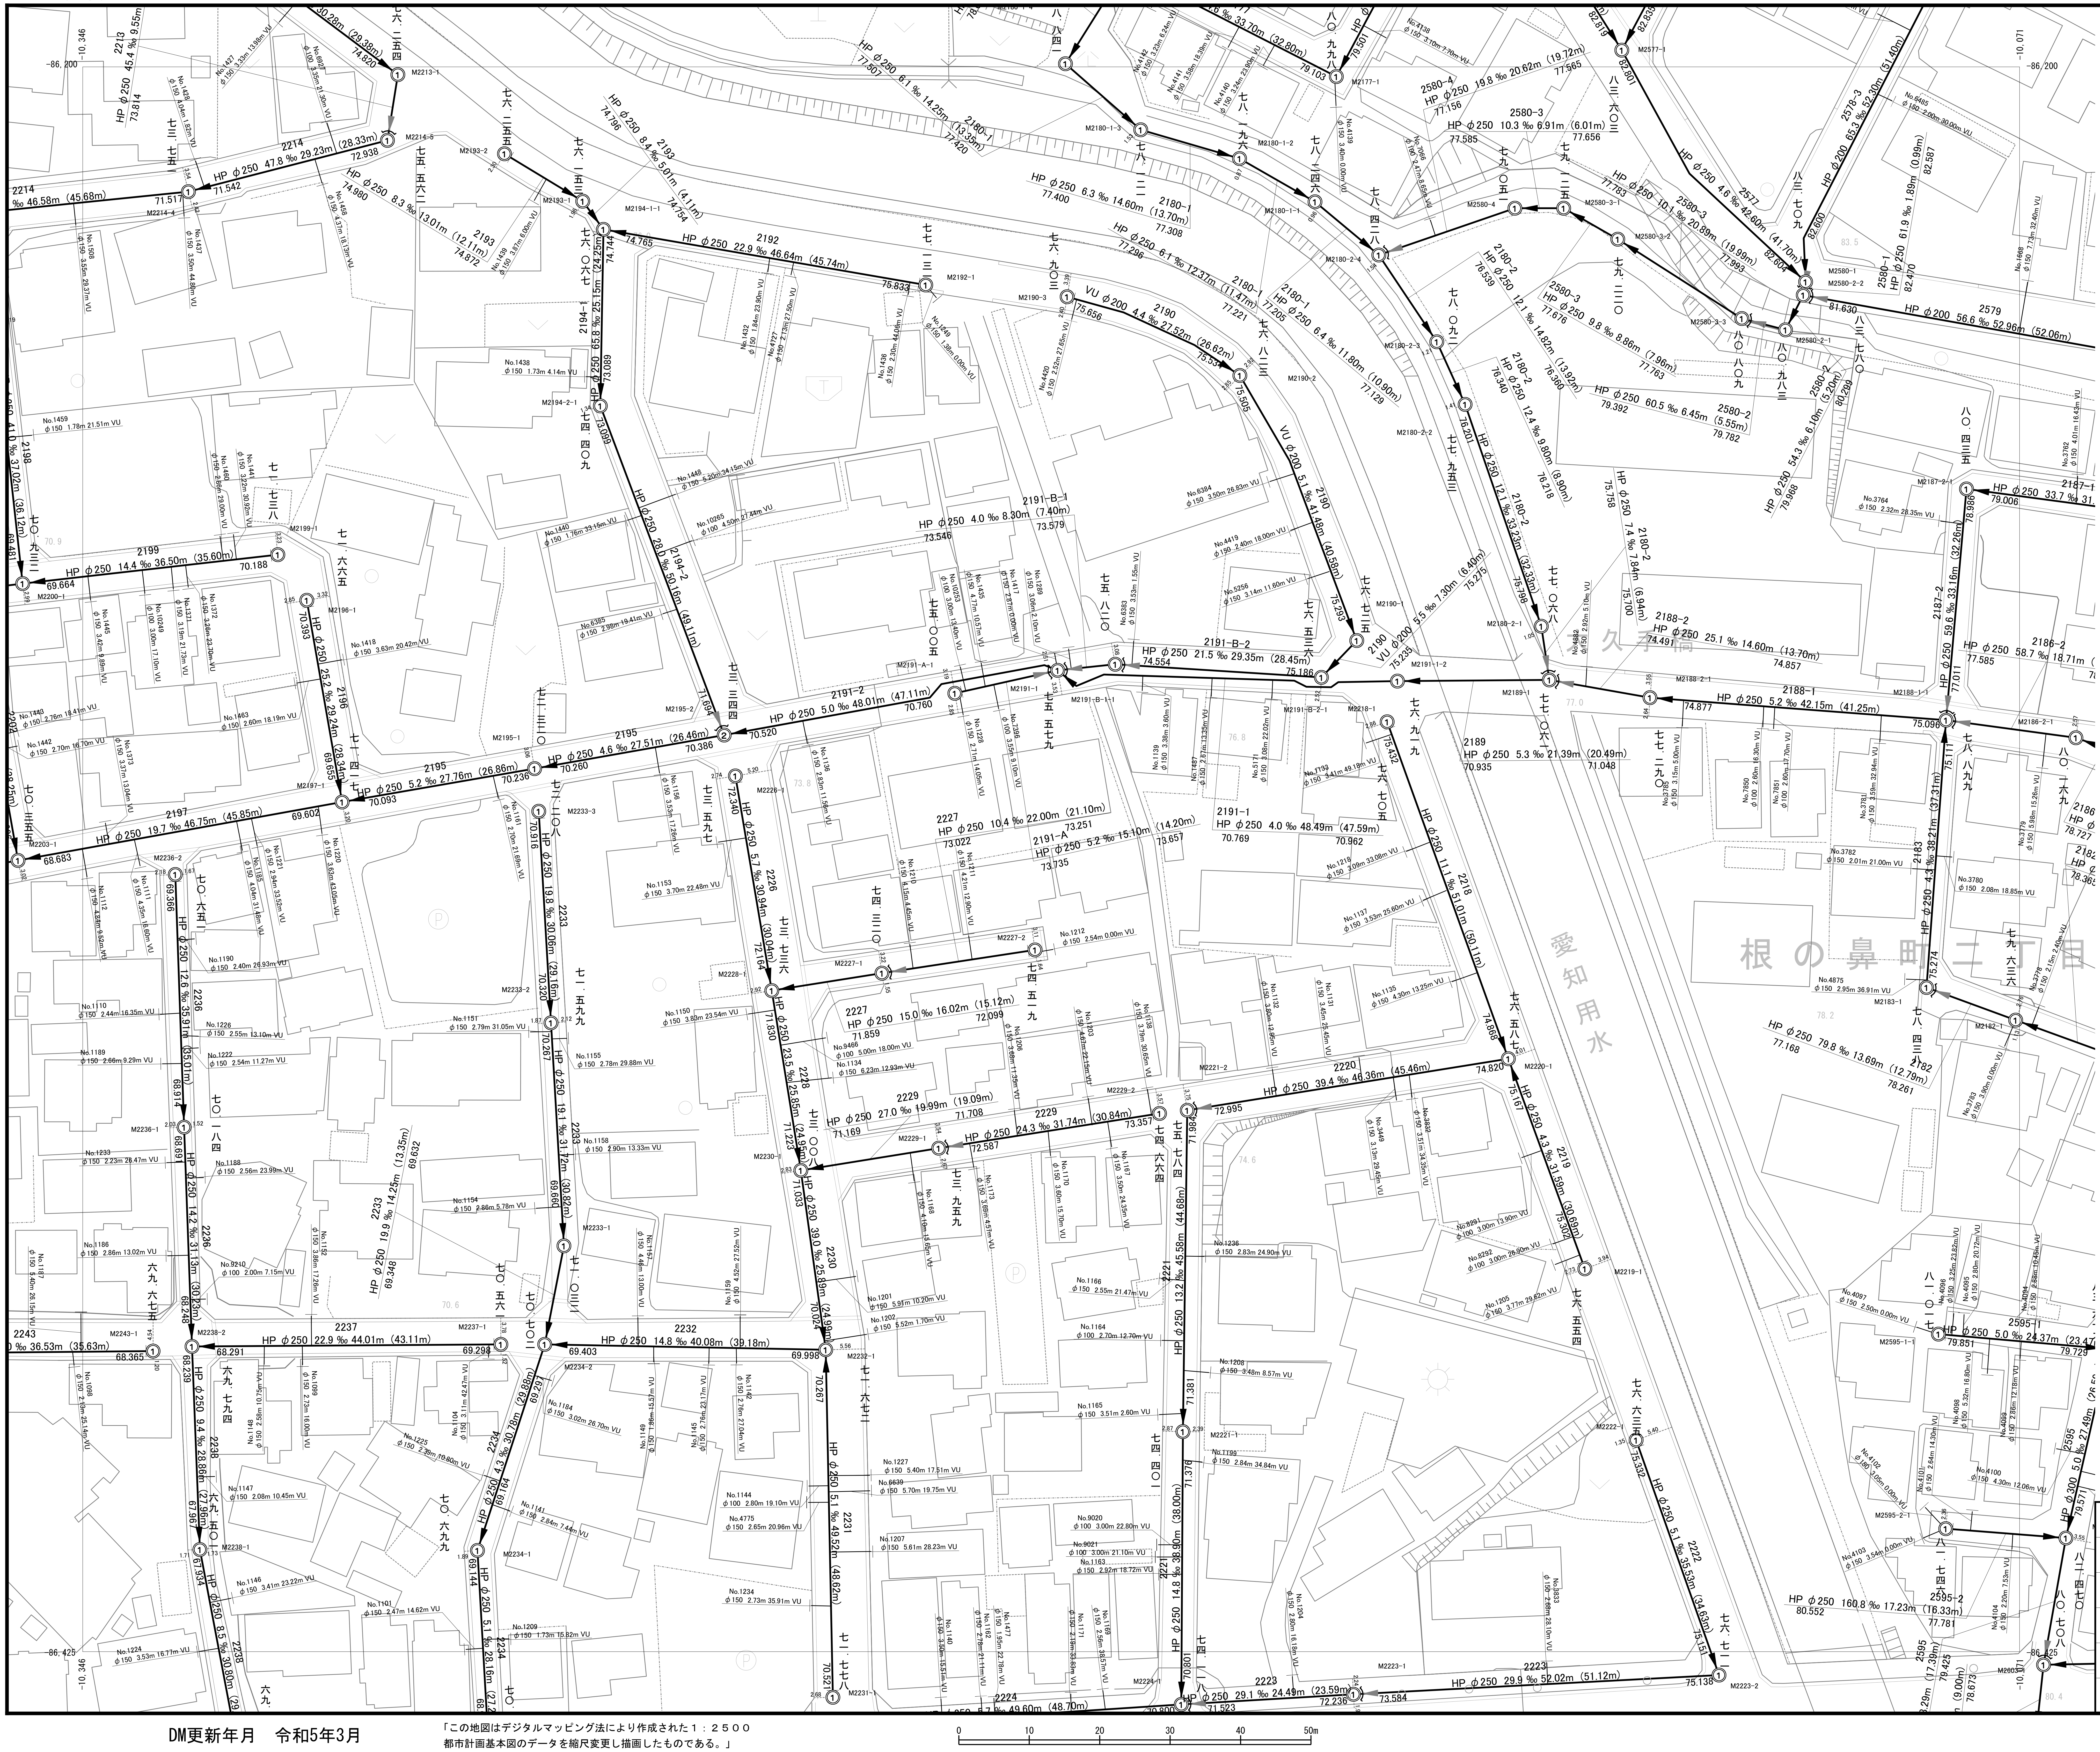

R-17	S-17	T-17
R-16	S-16	T-16
R-15	S-15	T-15

凡　例

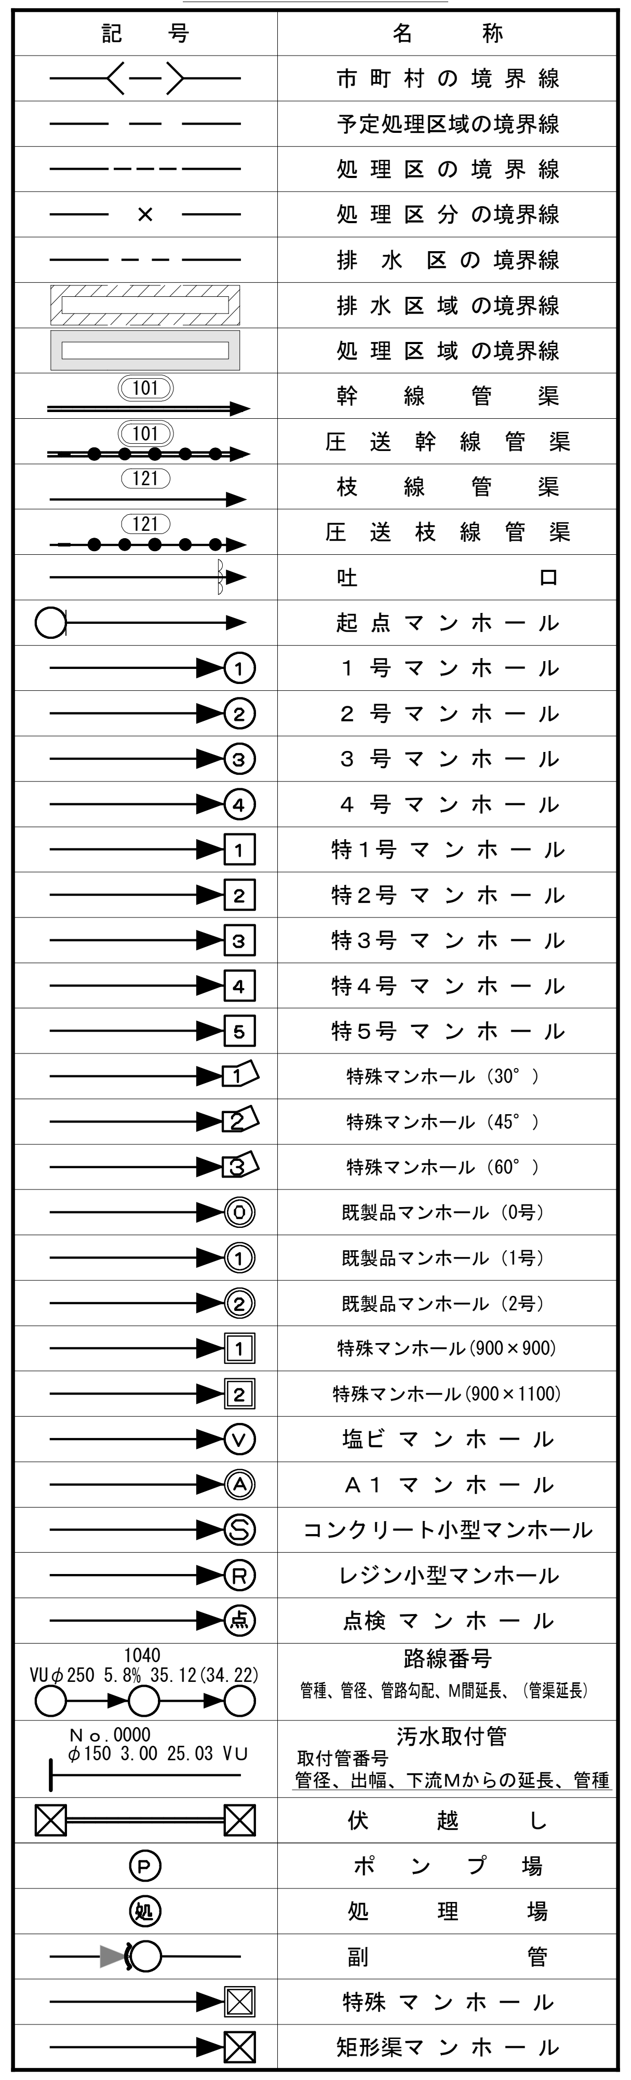

記号	名称
─<─>─	市町村の境界線
── ─ ──	予定処理区域の境界線
──‐‐‐──	処理区の境界線
── × ──	処理区分の境界線
── ‐ ‐ ──	排水区の境界線
▨	排水区域の境界線
▭	処理区域の境界線
101 ⇒	幹線管渠
101 ●●●	圧送幹線管渠
121 →	枝線管渠
121 ●●●	圧送枝線管渠
→	吐口
○→	起点マンホール
→①	1号マンホール
→②	2号マンホール
→③	3号マンホール
→④	4号マンホール
→1	特1号マンホール
→2	特2号マンホール
→3	特3号マンホール
→4	特4号マンホール
→5	特5号マンホール
→1	特殊マンホール（30°）
→2	特殊マンホール（45°）
→3	特殊マンホール（60°）
→⓪	既製品マンホール（0号）
→①	既製品マンホール（1号）
→②	既製品マンホール（2号）
→1	特殊マンホール(900×900)
→2	特殊マンホール(900×1100)
→Ⓥ	塩ビマンホール
→Ⓐ	A1マンホール
→Ⓢ	コンクリート小型マンホール
→Ⓡ	レジン小型マンホール
→㊌	点検マンホール
1040 VUφ250 5.8% 35.12(34.22) ○→○→○	路線番号 管種、管径、管路勾配、M間延長、(管渠延長)
No.0000 φ150 3.00 25.03 VU	汚水取付管 取付管番号 管径、出幅、下流Mからの延長、管種
☒══☒	伏越し
Ⓟ	ポンプ場
㊔	処理場
→○─	副管
→☒	特殊マンホール
→☒	矩形渠マンホール

2177	2180-1	2180-2	2182	2183
2186-2	2187-1	2187-2	2188-1	2188-2
2189	2190	2191-1	2191-2	2191-A
2191-B-1	2191-B-2	2192	2193	2194-1
2194-2	2195	2196	2197	2199
2213	2214	2218	2219	2220
2221	2222	2226	2227	2228
2229	2230	2231	2232	2233
2234	2236	2237	2238	2243
2577	2578-3	2579	2580-1	2580-2
2580-3	2580-4	2595-1	2595-2	

特記事項

尾張旭市公共下水道台帳(汚水)

処理区名	東部処理区		
図面名称	公共下水道施設平面図		
縮尺	1:500	図面番号	286 枚の内 257
調整年月	令和 8年 3月		

尾張旭市上下水道部下水道課

DM更新年月　令和5年3月

「この地図はデジタルマッピング法により作成された１：２５００
都市計画基本図のデータを縮尺変更し描画したものである。」

0　10　20　30　40　50m

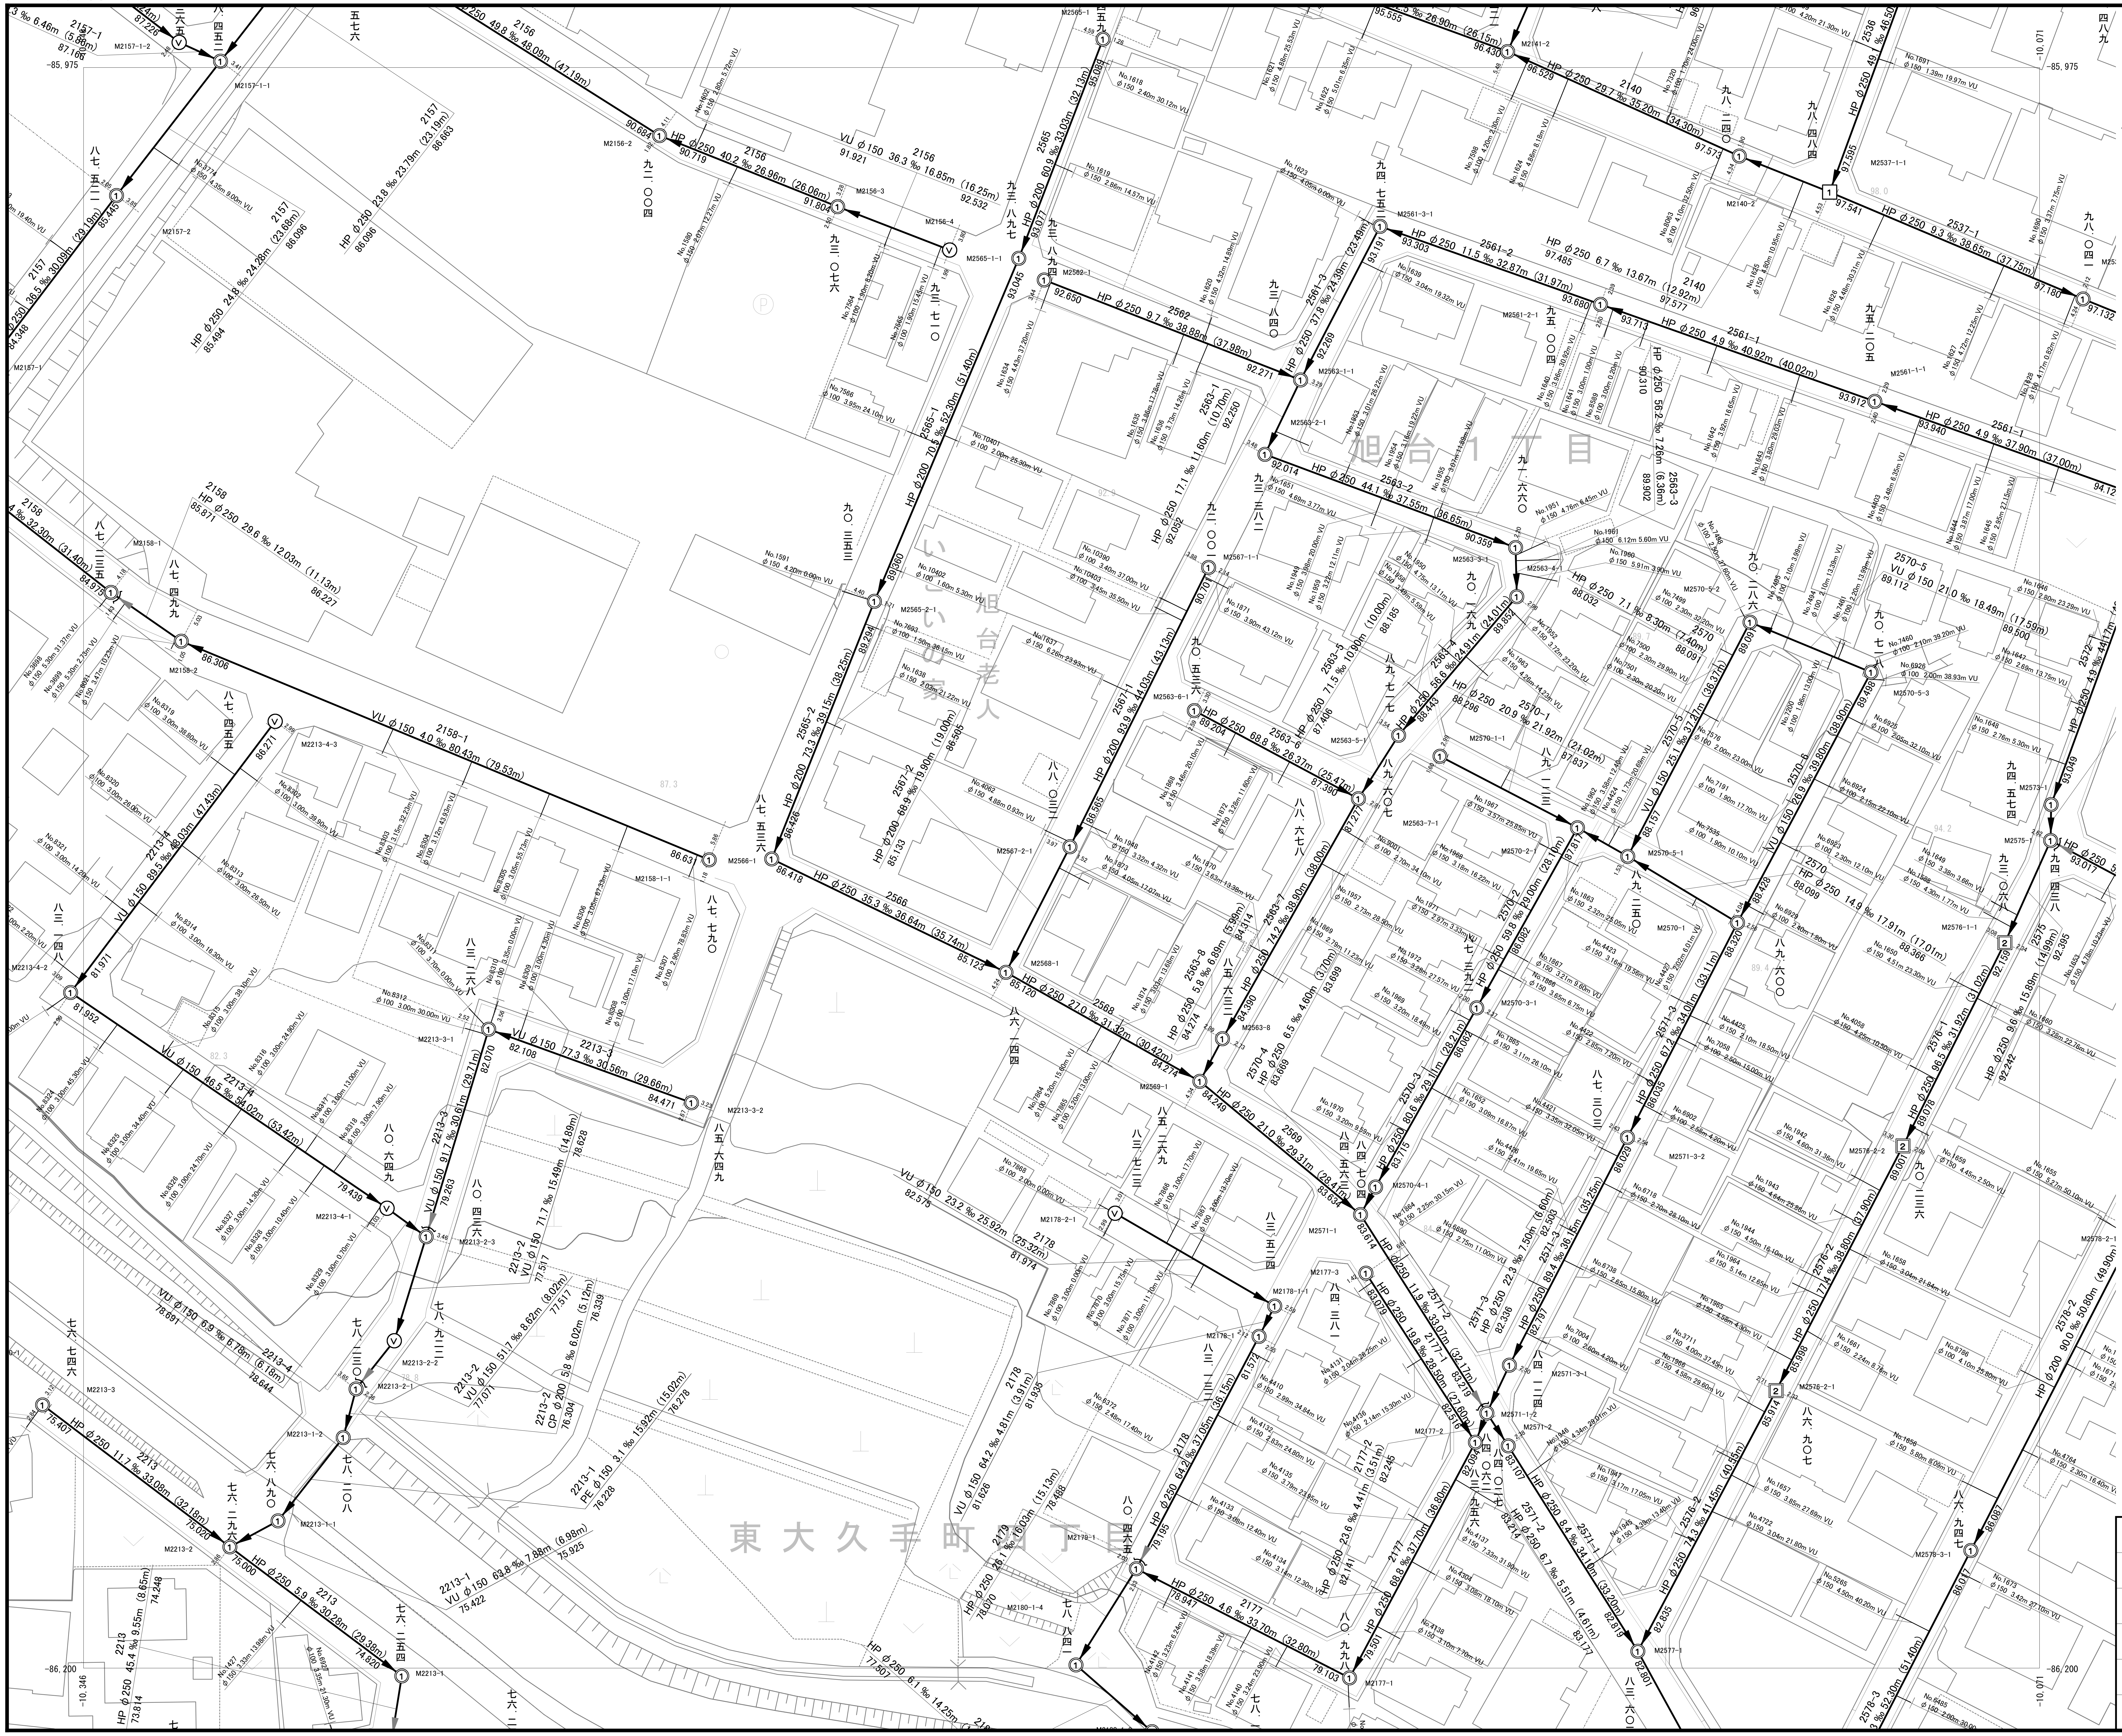

R-18	S-18	T-18
R-17	S-17	T-17
R-16	S-16	T-16

凡　例

記号	名称
—<—>—	市町村の境界線
—— — ——	予定処理区域の境界線
——−−−——	処理区の境界線
—— × ——	処理区分の境界線
—— − − ——	排水区の境界線
▨	排水区域の境界線
▭	処理区域の境界線
(101) ⇒	幹線管渠
(101) ●●●●	圧送幹線管渠
(121) →	枝線管渠
(121) ●●●●	圧送枝線管渠
→	吐口
○→	起点マンホール
→①	１号マンホール
→②	２号マンホール
→③	３号マンホール
→④	４号マンホール
→1	特１号マンホール
→2	特２号マンホール
→3	特３号マンホール
→4	特４号マンホール
→5	特５号マンホール
→1	特殊マンホール（30°）
→2	特殊マンホール（45°）
→3	特殊マンホール（60°）
→⓪	既製品マンホール（0号）
→①	既製品マンホール（1号）
→②	既製品マンホール（2号）
→1	特殊マンホール(900×900)
→2	特殊マンホール(900×1100)
→Ⓥ	塩ビマンホール
→Ⓐ	A１マンホール
→Ⓢ	コンクリート小型マンホール
→Ⓡ	レジン小型マンホール
→(点)	点検マンホール
1040 VUφ250 5.8% 35.12(34.22) ○→○→○	路線番号 管種、管径、管路勾配、M間延長、（管渠延長）
No.0000 φ150 3.00 25.03 VU	汚水取付管 取付管番号 管径、出幅、下流Mからの延長、管種
☒═☒	伏越し
Ⓟ	ポンプ場
(処)	処理場
→○—	副管
→☒	特殊マンホール
→☒	矩形渠マンホール

2140	2156	2157	2158	2177
2177-1	2177-2	2178	2179	2180-1
2213	2213-2	2536	2537-1	2561-1
2561-2	2561-3	2562	2563-1	2563-2
2563-4	2563-5	2563-6	2563-7	2563-8
2565	2565-1	2565-2	2566	2567-1
2567-2	2568	2569	2570	2570-1
2570-2	2570-3	2570-4	2570-5	2570-6
2571-1	2571-2	2571-3	2575	2576-1
2576-2	2577	2578-2	2578-3	2158-1
2213-1	2213-4	2213-3		

特記事項

尾張旭市公共下水道台帳（汚水）

処理区名	東部処理区		
図面名称	公共下水道施設平面図		
縮尺	1:500	図面番号	286 枚の内 258
調整年月	令和 8年 3月		

尾張旭市上下水道部下水道課

DM更新年月　令和5年3月

「この地図はデジタルマッピング法により作成された１：２５００
都市計画基本図のデータを縮尺変更し描画したものである。」

0 10 20 30 40 50m

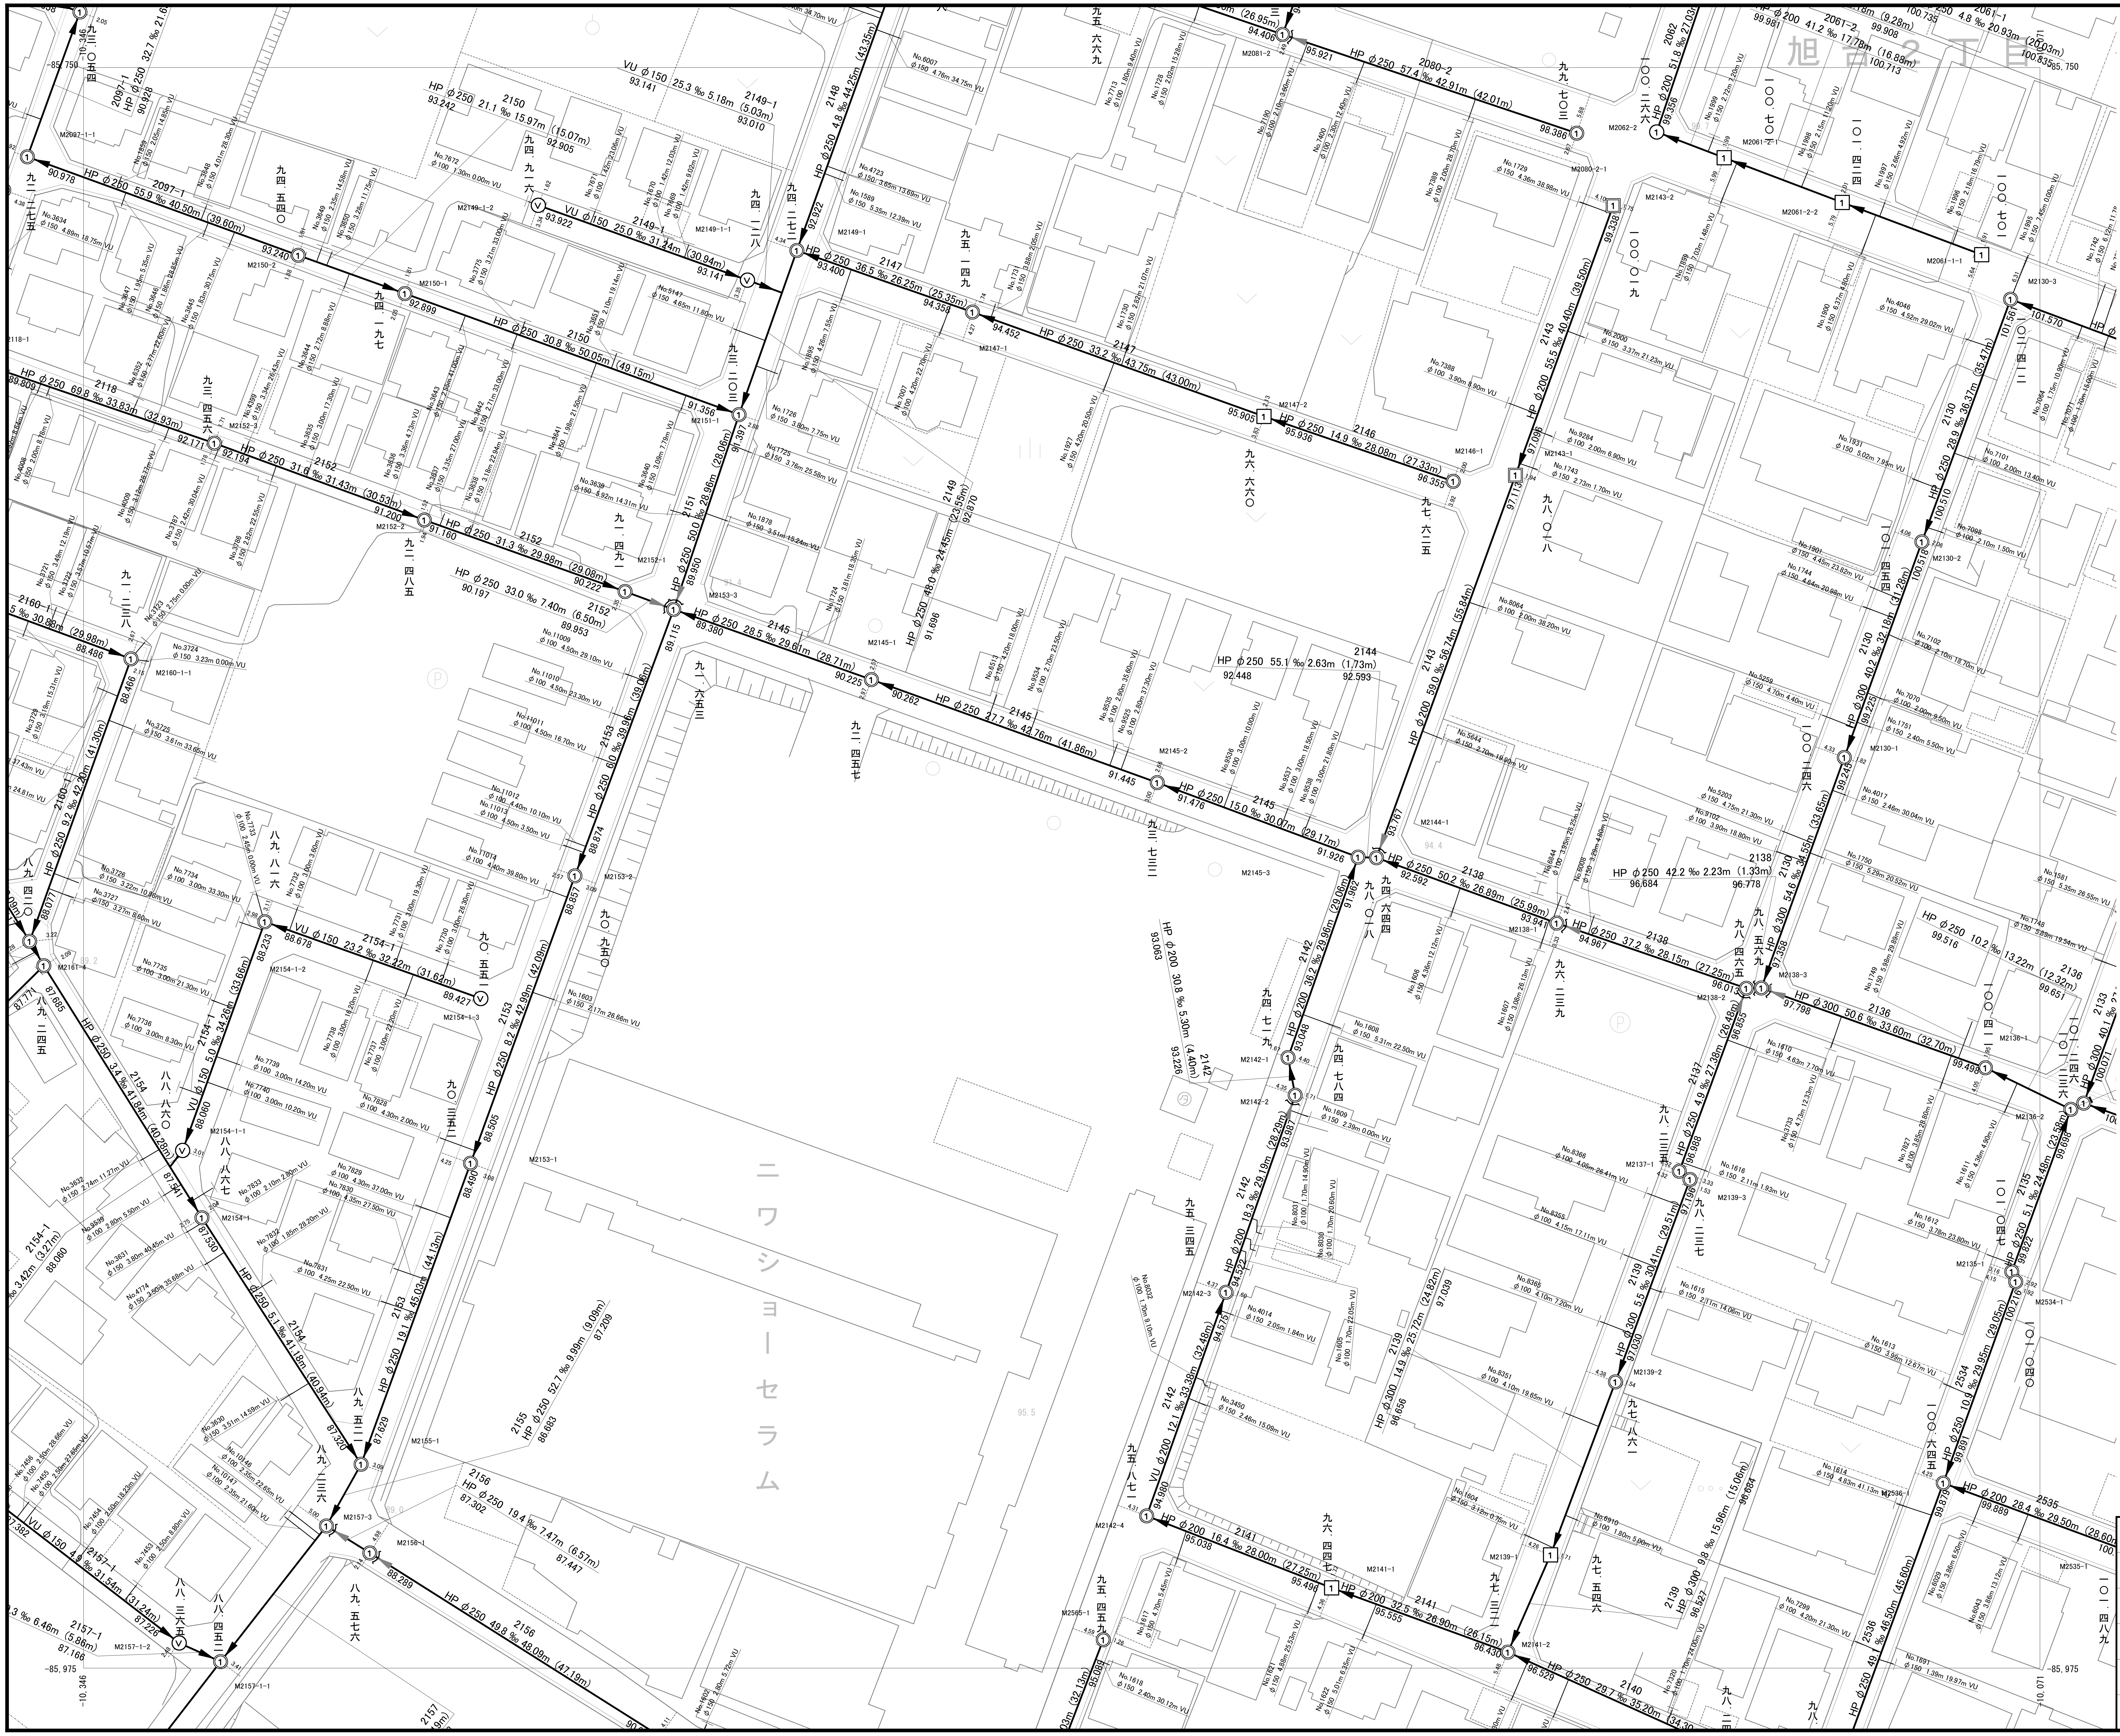
旭 2 丁目
ニワショーセラム
HP φ250 55.9 ‰ 40.50m (39.60m)
HP φ250 30.8 ‰ 50.05m (49.15m)
HP φ250 31.6 ‰ 31.43m (30.53m)
HP φ250 31.3 ‰ 29.98m (29.08m)
HP φ250 28.5 ‰ 29.61m (28.71m)
HP φ250 27.1 ‰ 42.76m (41.86m)
HP φ250 15.0 ‰ 30.07m (29.17m)
HP φ250 50.2 ‰ 26.89m (25.99m)
HP φ250 37.2 ‰ 28.15m (27.25m)
HP φ300 50.6 ‰ 33.60m (32.70m)
HP φ250 33.2 ‰ 43.75m (43.00m)
HP φ250 14.9 ‰ 28.08m (27.33m)
HP φ250 51.4 ‰ 42.91m (42.01m)
HP φ250 36.5 ‰ 26.25m (25.35m)
HP φ250 19.4 ‰ 7.47m (6.57m)
HP φ250 49.8 ‰ 48.09m (47.19m)
HP φ200 16.4 ‰ 28.00m (27.25m)
HP φ200 32.5 ‰ 26.90m (26.15m)
HP φ250 29.7 ‰ 35.20m
HP φ200 28.4 ‰ 29.50m
HP φ250 55.1 ‰ 2.63m (1.73m)
HP φ250 42.2 ‰ 2.23m (1.33m)
HP φ250 10.2 ‰ 13.22m (12.32m)
HP φ250 33.0 ‰ 7.40m (6.50m)
HP φ250 21.1 ‰ 15.97m (15.07m)
HP φ250 52.7 ‰ 9.99m (9.09m)
VU φ150 25.3 ‰ 5.18m (5.03m)
VU φ150 25.0 ‰ 31.44m (30.94m)
VU φ150 23.2 ‰ 32.22m (31.62m)
HP φ250 69.8 ‰ 33.83m (32.93m)
HP φ250 9.2 ‰ 42.20m (41.30m)
HP φ200 30.8 ‰ 5.30m (4.40m)

DM更新年月　令和5年3月

「この地図はデジタルマッピング法により作成された１：２５００
都市計画基本図のデータを縮尺変更し描画したものである。」

0　10　20　30　40　50m

R-19	S-19	T-19
R-18	S-18	T-18
R-17	S-17	T-17

凡　　例

記　号	名　称
—<—>—	市町村の境界線
—— — ——	予定処理区域の境界線
——-----——	処理区の境界線
—— × ——	処理区分の境界線
—— - - ——	排水区の境界線
▨	排水区域の境界線
▭	処理区域の境界線
(101) →	幹線管渠
(101) ●●●●● →	圧送幹線管渠
(121) →	枝線管渠
(121) ●●●●● →	圧送枝線管渠
→	吐口
○→	起点マンホール
→①	1号マンホール
→②	2号マンホール
→③	3号マンホール
→④	4号マンホール
→1	特1号マンホール
→2	特2号マンホール
→3	特3号マンホール
→4	特4号マンホール
→5	特5号マンホール
→1	特殊マンホール（30°）
→2	特殊マンホール（45°）
→3	特殊マンホール（60°）
→⓪	既製品マンホール（0号）
→①	既製品マンホール（1号）
→②	既製品マンホール（2号）
→1	特殊マンホール(900×900)
→2	特殊マンホール(900×1100)
→Ⓥ	塩ビマンホール
→Ⓐ	A1マンホール
→Ⓢ	コンクリート小型マンホール
→Ⓡ	レジン小型マンホール
→㊀点	点検マンホール
1040 VUφ250 5.8% 35.12(34.22) ○→○→○	路線番号 管種、管径、管路勾配、M間延長、（管渠延長）
No.0000 φ150 3.00 25.03 VU	汚水取付管 取付管番号 管径、出幅、下流Mからの延長、管種
☒═☒	伏越し
Ⓟ	ポンプ場
処	処理場
→○—	副管
→☒	特殊マンホール
→☒	矩形渠マンホール

2061-1	2061-2	2062	2080-2	2097-1
2118	2129	2130	2135	2136
2137	2138	2139	2140	2141
2142	2143	2144	2145	2146
2147	2148	2149	2150	2151
2152	2153	2154	2155	2156
2157	2157-1	2160-1	2534	2535
2536	2565	2149-1	2154-1	

特記事項

尾張旭市公共下水道台帳(汚水)

処理区名	東部処理区		
図面名称	公共下水道施設平面図		
縮尺	1:500	図面番号	286 枚の内 259
調整年月	令和 8年 3月		

尾張旭市上下水道部下水道課

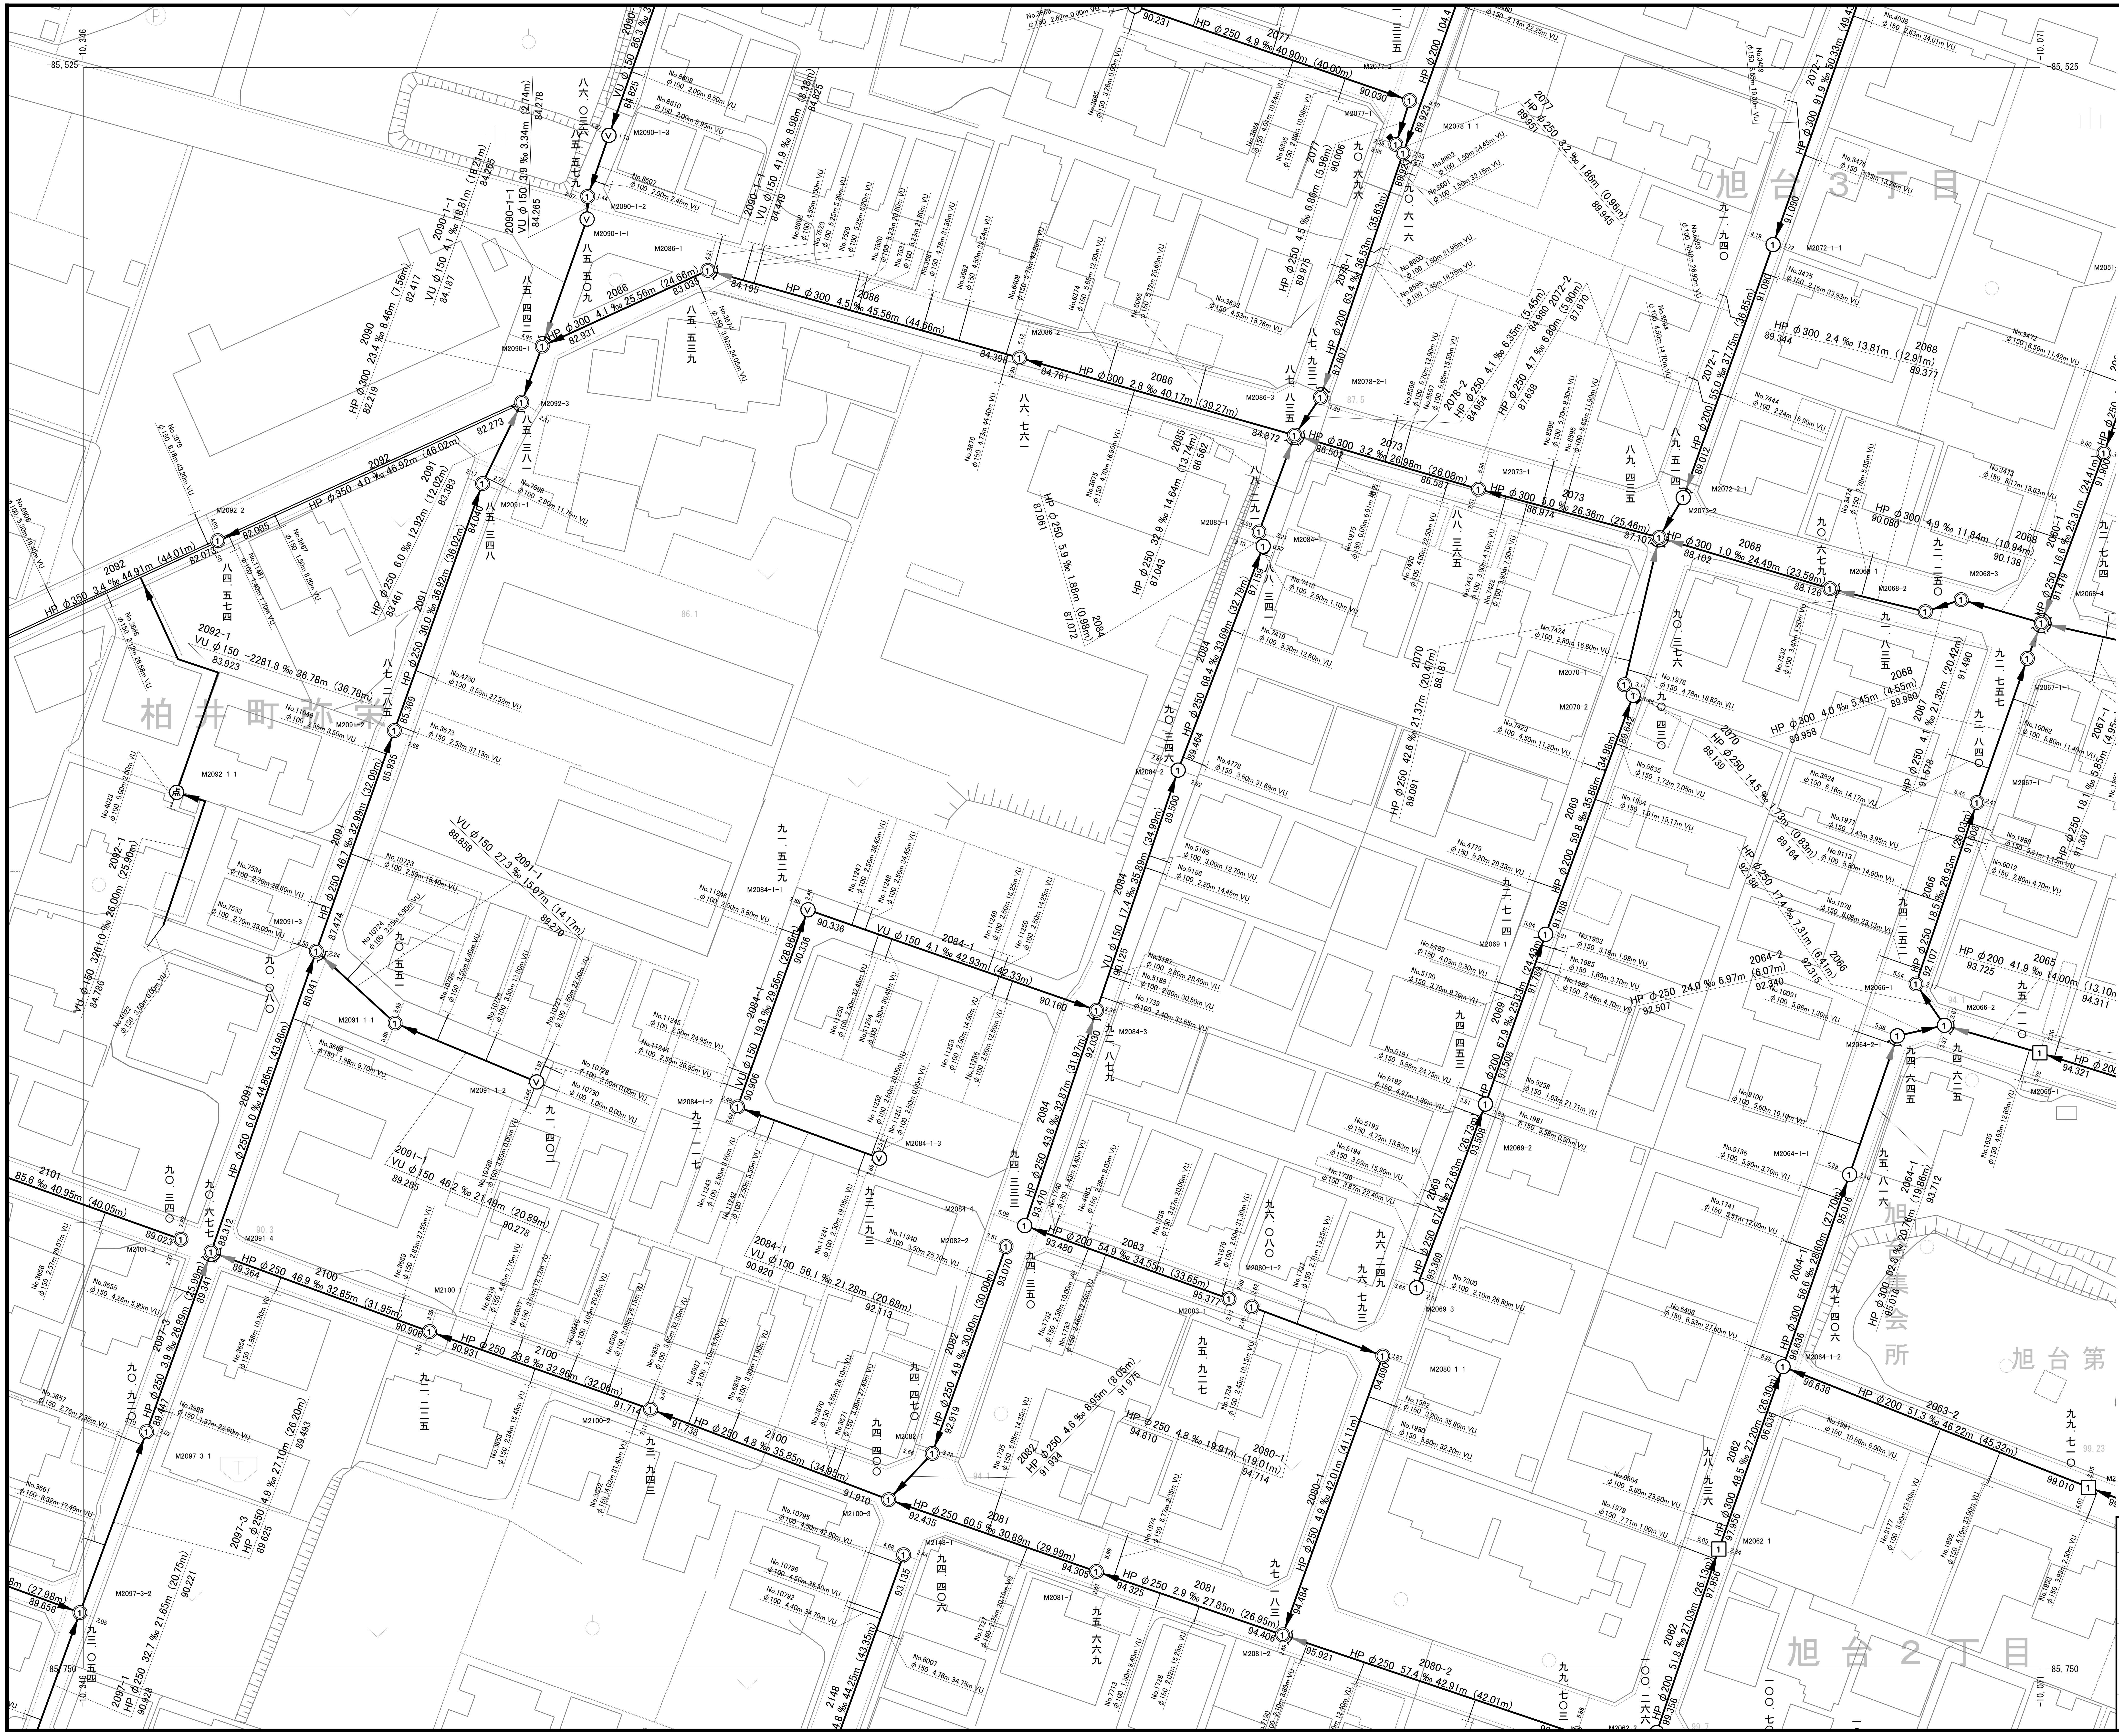

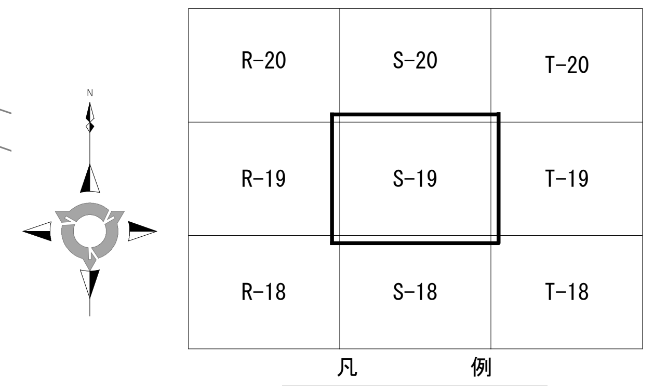

凡　例

記　号	名　称
—〈—〉—	市町村の境界線
—— — ——	予定処理区域の境界線
——－－－——	処理区の境界線
—— × ——	処理区分の境界線
—— － － ——	排水区の境界線
▨	排水区域の境界線
▭	処理区域の境界線
(101) ═▶	幹線管渠
(101) ●●●▶	圧送幹線管渠
(121) —▶	枝線管渠
(121) ●●●▶	圧送枝線管渠
—▶	吐口
○—▶	起点マンホール
—▶①	1号マンホール
—▶②	2号マンホール
—▶③	3号マンホール
—▶④	4号マンホール
—▶1	特1号マンホール
—▶2	特2号マンホール
—▶3	特3号マンホール
—▶4	特4号マンホール
—▶5	特5号マンホール
—▶1	特殊マンホール（30°）
—▶2	特殊マンホール（45°）
—▶3	特殊マンホール（60°）
—▶⓪	既製品マンホール（0号）
—▶①	既製品マンホール（1号）
—▶②	既製品マンホール（2号）
—▶1	特殊マンホール(900×900)
—▶2	特殊マンホール(900×1100)
—▶Ⓥ	塩ビマンホール
—▶Ⓐ	A1マンホール
—▶Ⓢ	コンクリート小型マンホール
—▶Ⓡ	レジン小型マンホール
—▶㊄ 点	点検マンホール
1040 VUφ250 5.8‰ 35.12(34.22) ○—▶○—▶○	路線番号 管種、管径、管路勾配、M間延長、（管渠延長）
No.0000 φ150 3.00 25.03 VU	汚水取付管 取付管番号 管径、出幅、下流Mからの延長、管種
☒═☒	伏越し
Ⓟ	ポンプ場
処	処理場
—▶○—	副管
—▶☒	特殊マンホール
—▶☒	矩形渠マンホール

(2062) (2063-2) (2064-1) (2064-2) (2065)
(2066) (2067) (2067-1) (2068) (2069)
(2070) (2072-1) (2072-2) (2073) (2076)
(2077) (2078-1) (2078-2) (2080-1) (2080-2)
(2081) (2082) (2083) (2084) (2085)
(2086) (2090) (2091) (2092) (2092-1)
(2097-3) (2100) (2101) (2148) (2090-1-1)
(2091-1) (2084-1)

特記事項

尾張旭市公共下水道台帳（汚水）

処理区名	東部処理区		
図面名称	公共下水道施設平面図		
縮尺	1:500	図面番号	286 枚の内 260
調整年月	令和 8年 3月		

尾張旭市上下水道部下水道課

DM更新年月　令和5年3月

「この地図はデジタルマッピング法により作成された１：２５００
都市計画基本図のデータを縮尺変更し描画したものである。」

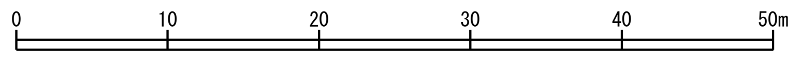

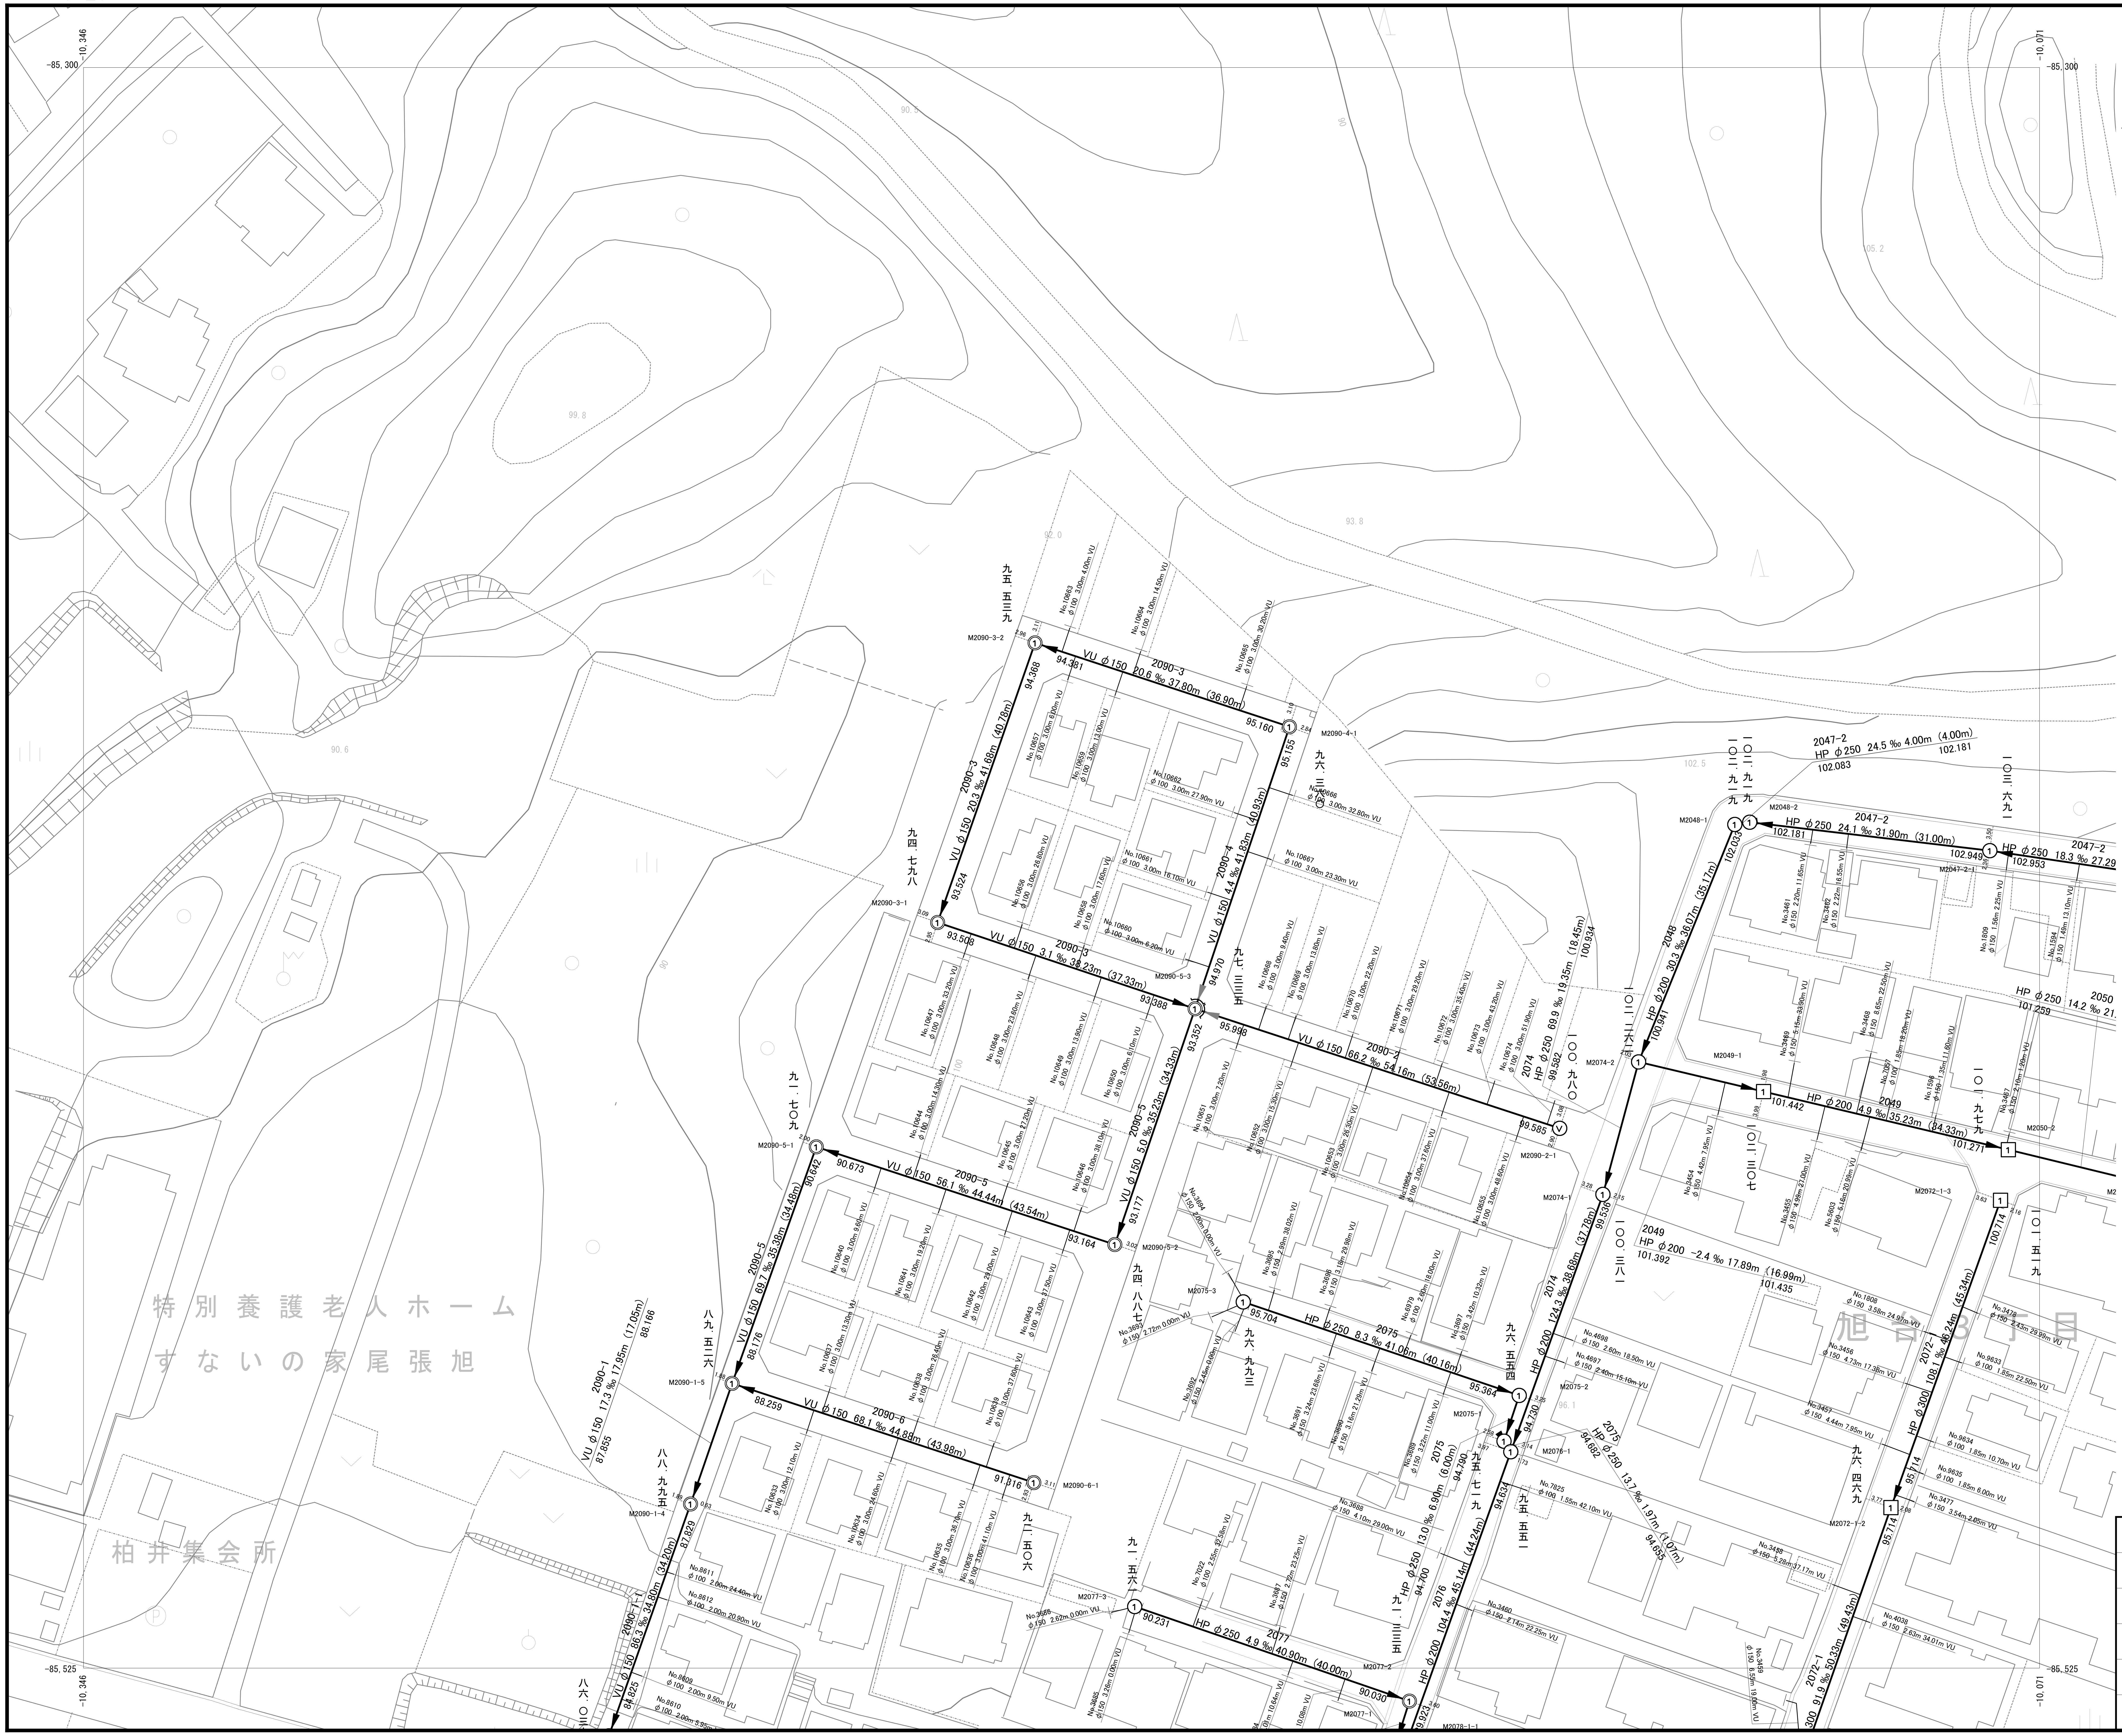
特別養護老人ホーム
すないの家尾張旭
柏井集会所
旭台3丁目
2090-3 VU φ150 20.6 ‰ 37.80m (36.90m)
2090-3 VU φ150 20.3 ‰ 41.88m (40.78m)
2090-3 VU φ150 3.1 ‰ 38.23m (37.33m)
2090-4 VU φ150 4.4 ‰ 41.83m (40.93m)
2090-2 VU φ150 66.2 ‰ 54.16m (53.56m)
2090-5 VU φ150 5.0 ‰ 35.23m (34.33m)
2090-5 VU φ150 56.1 ‰ 44.44m (43.54m)
2090-5 VU φ150 69.7 ‰ 35.38m (34.48m)
2090-6 VU φ150 68.1 ‰ 44.88m (43.98m)
2090-1 VU φ150 17.3 ‰ 17.95m (17.05m)
2090-1 VU φ150 66.3 ‰ 34.90m (34.00m)
2075 HP φ250 8.3 ‰ 41.06m (40.16m)
2077 HP φ250 4.9 ‰ 40.90m (40.00m)
2076 HP φ250 13.0 ‰ 6.90m (6.00m)
2076 HP φ200 104.4 ‰ 45.14m (44.24m)
2074 HP φ250 69.9 ‰ 19.35m (18.45m)
2074 HP φ200 124.3 ‰ 38.68m (37.78m)
2075 HP φ250 13.7 ‰ 1.97m (1.07m)
2048 HP φ200 30.3 ‰ 36.07m (35.17m)
2049 HP φ200 4.9 ‰ 35.23m (34.33m)
2049 HP φ200 -2.4 ‰ 17.89m (16.99m)
2047-2 HP φ250 24.5 ‰ 4.00m (4.00m)
2047-2 HP φ250 24.1 ‰ 31.90m (31.00m)
2047-2 HP φ250 18.3 ‰ 27.29
2050 HP φ250 14.2 ‰ 21.
2072-1 HP φ300 108.1 ‰ 46.24m (45.34m)
2072-1 HP φ300 91.9 ‰ 50.33m (49.43m)
M2090-3-2
M2090-4-1
M2090-3-1
M2090-5-3
M2090-5-1
M2090-5-2
M2090-2-1
M2090-1-5
M2090-6-1
M2090-1-4
M2048-1
M2048-2
M2047-2-1
M2074-2
M2049-1
M2050-2
M2074-1
M2072-1-3
M2075-3
M2075-2
M2075-1
M2076-1
M2072-1-2
M2077-3
M2077-2
M2077-1
M2076-1-1
-85,300
-10,346
-10,071
-85,525

R-21	S-21	T-21
R-20	S-20	T-20
R-19	S-19	T-19

凡　例

記　号	名　称
—＜—＞—	市町村の境界線
— — —	予定処理区域の境界線
———	処理区の境界線
— × —	処理区分の境界線
— - - —	排水区の境界線
▨	排水区域の境界線
▭	処理区域の境界線
(101) →	幹線管渠
(101) ●→	圧送幹線管渠
(121) →	枝線管渠
(121) ●→	圧送枝線管渠
→	吐口
○→	起点マンホール
→①	1号マンホール
→②	2号マンホール
→③	3号マンホール
→④	4号マンホール
→[1]	特1号マンホール
→[2]	特2号マンホール
→[3]	特3号マンホール
→[4]	特4号マンホール
→[5]	特5号マンホール
→[1]	特殊マンホール（30°）
→[2]	特殊マンホール（45°）
→[3]	特殊マンホール（60°）
→⓪	既製品マンホール（0号）
→①	既製品マンホール（1号）
→②	既製品マンホール（2号）
→[1]	特殊マンホール（900×900）
→[2]	特殊マンホール（900×1100）
→Ⓥ	塩ビマンホール
→Ⓐ	A1マンホール
→Ⓢ	コンクリート小型マンホール
→Ⓡ	レジン小型マンホール
→㊤	点検マンホール
1040 VUφ250 5.8% 35.12(34.22)	路線番号 管種、管径、管路勾配、M間延長、(管裏延長)
No.0000 φ150 3.00 25.03 VU	汚水取付管 取付管番号 管径、出幅、下流Mからの延長、管種
☒——☒	伏越し
Ⓟ	ポンプ場
㊦	処理場
→◯—	副管
→☒	特殊マンホール
→☒	矩形渠マンホール

(2047-2) (2048) (2049) (2050) (2072-1)
(2074) (2075) (2076) (2077) (2074)
(2090-1-1) (2090-1) (2090-6) (2090-5) (2090-2)
(2090-3) (2090-4)

特記事項

尾張旭市公共下水道台帳（汚水）

処理区名	東部処理区		
図面名称	公共下水道施設平面図		
縮尺	1:500	図面番号	286 枚の内 261
調整年月	令和 8年 3月		

尾張旭市上下水道部下水道課

DM更新年月　令和5年3月

「この図はデジタルマッピング法により作成された1：2500
都市計画基本図のデータを縮尺変更し描画したものである。」

0　10　20　30　40　50m