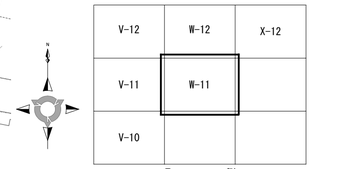

記　号	名　称
	市町村の境界線
	予定処理区域の境界線
	処理区の境界線
	処理区分の境界線
	排水区の境界線
	排水区域の境界線
	処理区域の境界線
101	幹線管渠
101	圧送幹線管渠
121	枝線管渠
121	圧送枝線管渠
	吐口
	起点マンホール
1	１号マンホール
2	２号マンホール
3	３号マンホール
4	４号マンホール
1	特１号マンホール
2	特２号マンホール
3	特３号マンホール
4	特４号マンホール
5	特５号マンホール
1	特殊マンホール（30°）
2	特殊マンホール（45°）
3	特殊マンホール（60°）
0	既製品マンホール（0号）
1	既製品マンホール（1号）
2	既製品マンホール（2号）
1	特殊マンホール(900×900)
2	特殊マンホール(900×1100)
V	塩ビマンホール
A	Ａ１マンホール
S	コンクリート小型マンホール
R	レジン小型マンホール
点	点検マンホール
I040 VUφ250 5.89, 35.12(34.22)	路線番号 管種、管径、管路勾配、M間延長、（管渠延長）
No.0000 φ150 3.00 25.03 VU	汚水取付管 取付管番号 管径、出幅、下流Mからの延長、管種
	伏越し
P	ポンプ場
処	処理場
	副管
	特殊マンホール
	矩形渠マンホール

(3021)　(3022-2)　(3022-3)　(3090)　(3091)
(3091-1)

特記事項

尾張旭市公共下水道台帳（汚水）

処理区名	東部処理区		
図面名称	公共下水道施設平面図		
縮尺	1:500	図面番号	286 枚の内 284
調整年月	令和 8年 3月		

尾張旭市上下水道部下水道課

DM更新年月　令和5年3月

「この地図はデジタルマッピング法により作成された１：２５００都市計画基本図のデータを縮尺変更し描画したものである。」

0　10　20　30　40　50m

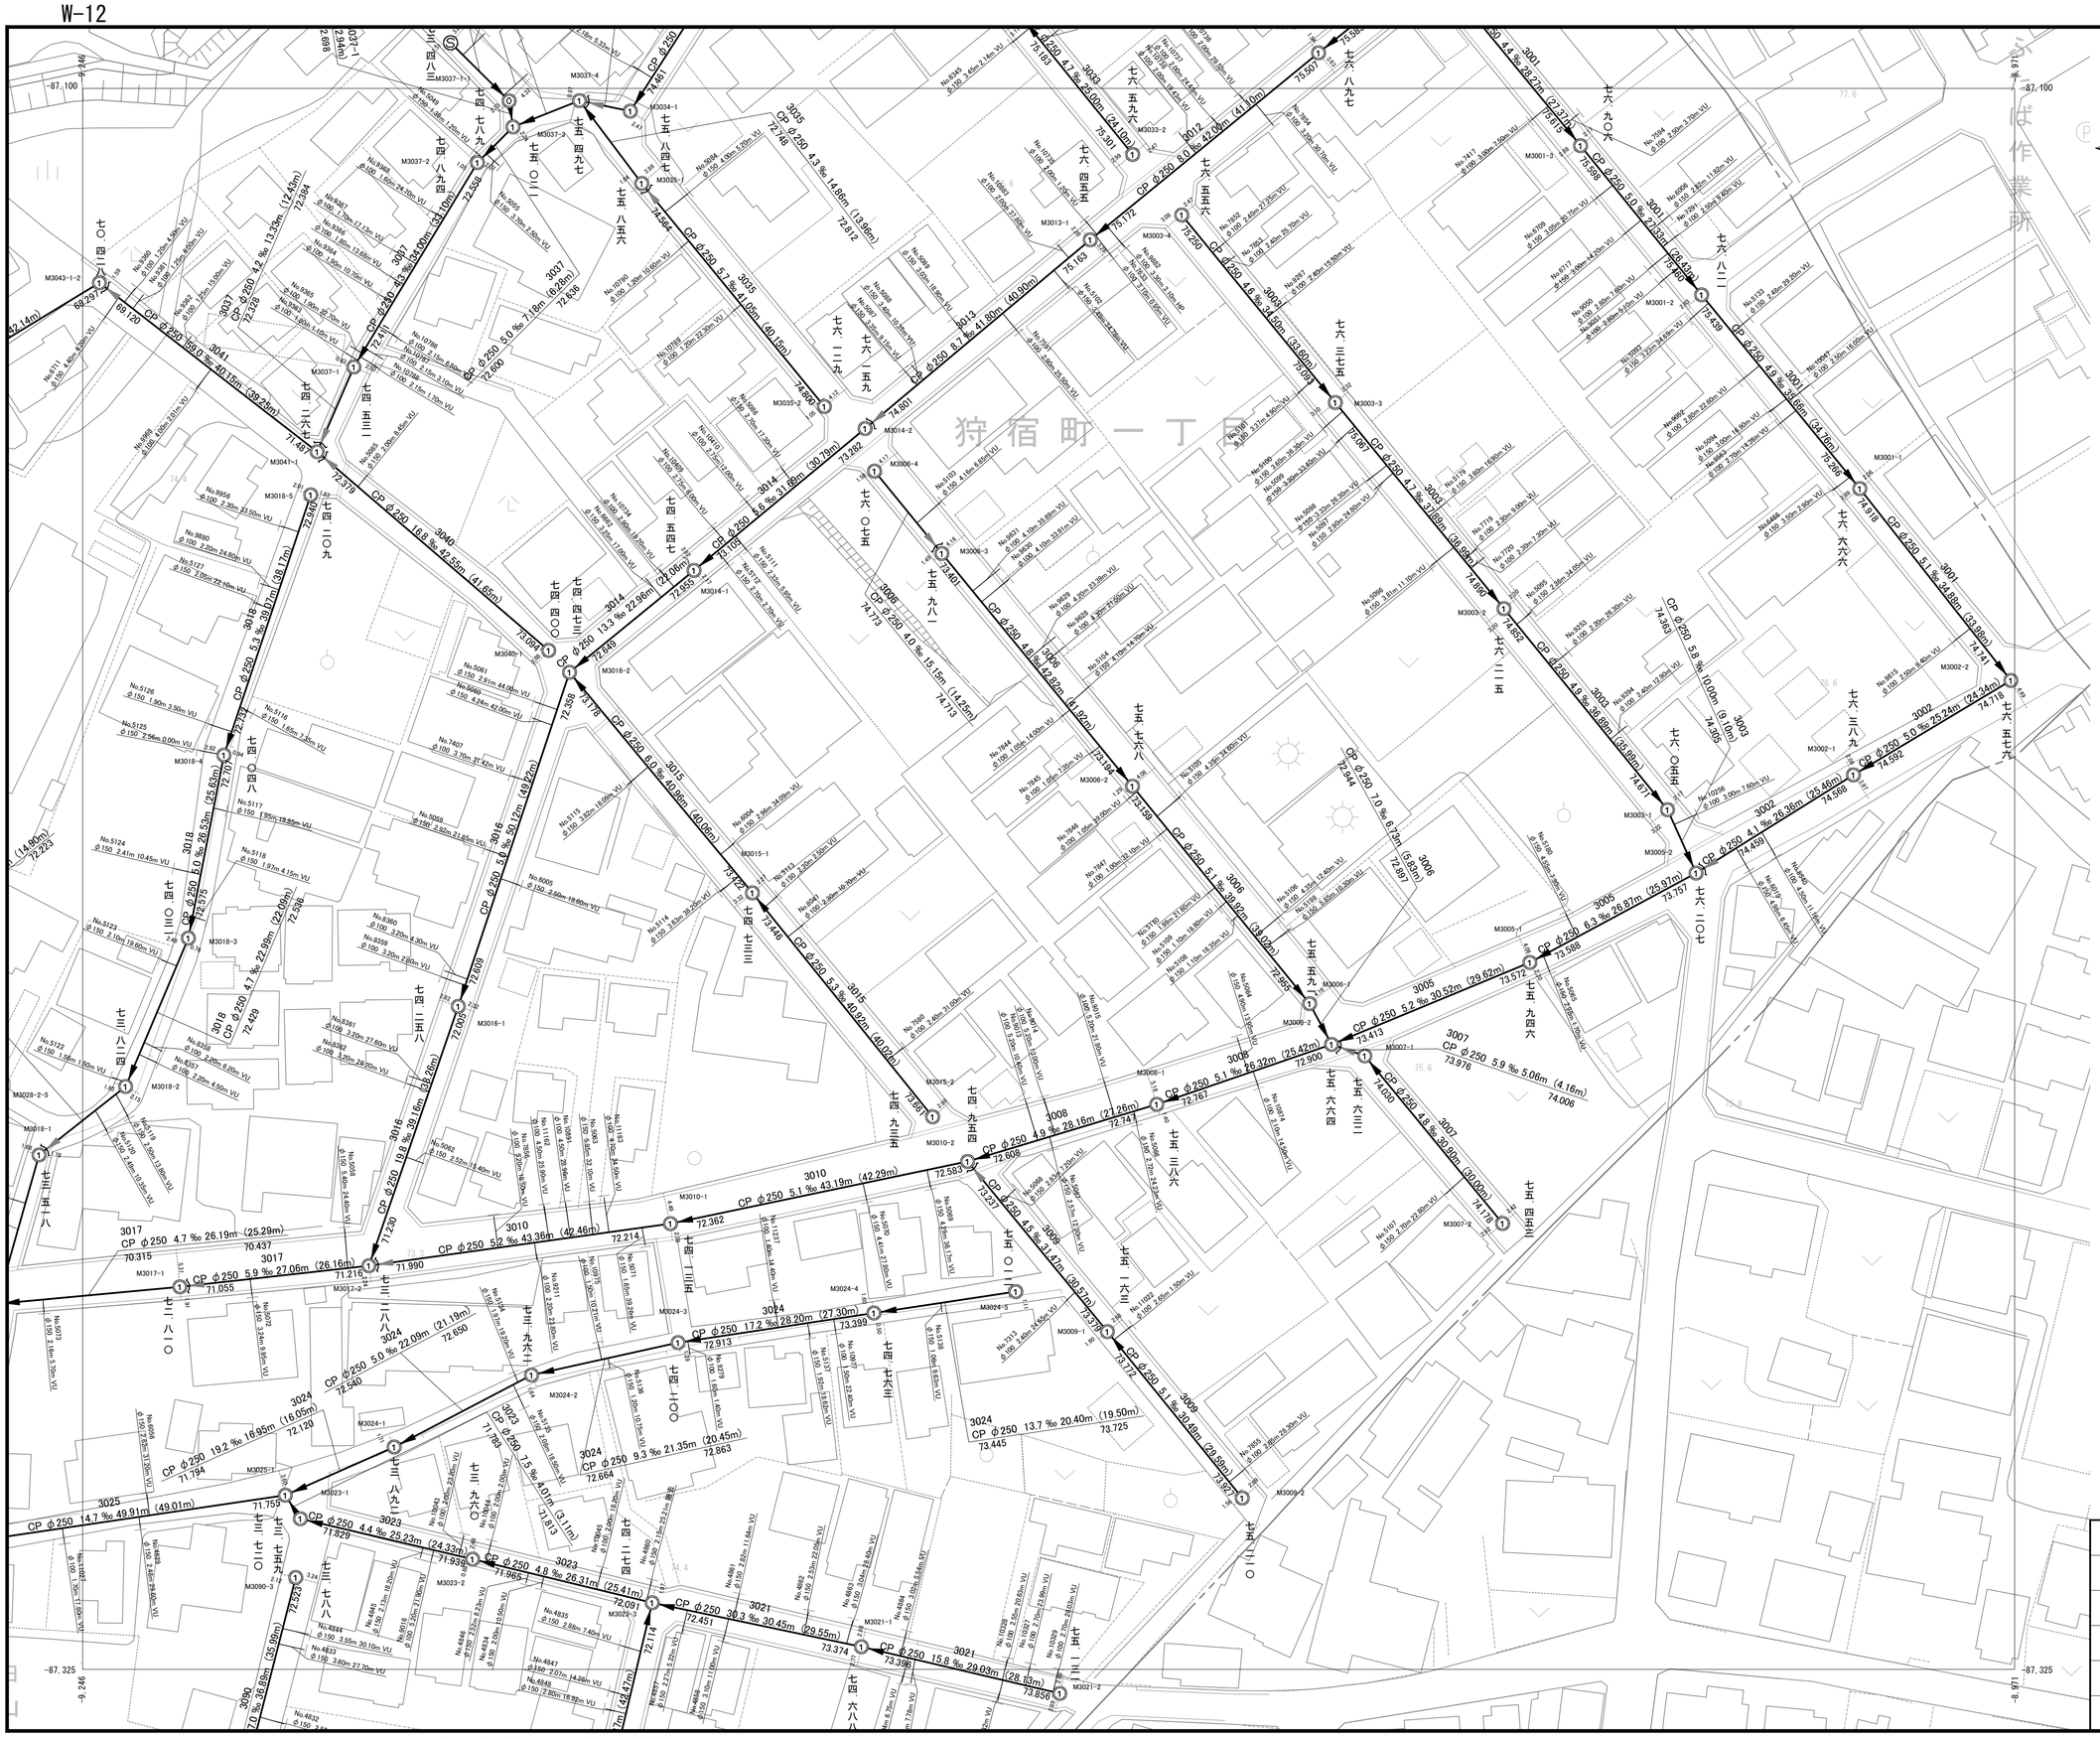

DM更新年月　令和5年3月

「この地図はデジタルマッピング法により作成された１：２５００都市計画基本図のデータを縮尺変更し描画したものである。」

0 10 20 30 40 50m

-9.246
-86.875
-8.971
-86.875
共栄橋水位観測所
瀬戸川
72.4
70.0
74.5
69.8
77.6
87.100
-9.246
-8.971
七六 四一七
七六 八七二
七六 〇八六
七六 〇〇七
七六 六六七
七六 五九六
七六 四八三
七六 八七一
七六 九〇六
七七 〇四四
七七 一七八
七七 〇四五
七四 七八九
3032
CP φ250 6.2 ‰ 50.17m (40.27m)
74.799
75.108
3031
CP φ250 9.0 ‰ 39.86m (31.96m)
75.127
3031-1
CP φ250 8.2 ‰ 39.00m (30.10m)
75.478
75.960
3011
CP φ250 8.2 ‰ 39.96m (30.06m)
75.660
75.91
3001
CP φ250 4.4 ‰ 28.27m (27.27m)
75.915
3033
CP φ250 4.1 ‰ 29.00m (24.10m)
75.183
75.301
3012
CP φ250 4.2 ‰ 42.06m (41.10m)
75.565
75.501
3034
CP φ250 4.9 ‰ 38.00m (35.11m)
74.691
3034
CP φ250 5.0 ‰ 7.42m (6.97m)
74.184
74.221
3037
CP φ250 4.4 ‰ 10.24m (9.34m)
72.652
72.697
3037-1
VU φ200 3.5 ‰ 11.89m (11.12m)
72.770
72.729
3037-1
VU φ200 2.4 ‰ 3.77m (2.94m)
72.707
72.698
3035
CP φ250
72.748
3034
CP φ290 4.8 ‰ 7.60m (6.34m)
74.662
3034
(16.70m)
74.747
M3032-1
M3031-1
M3031-2
M3011-1
M3001-1
M3012-1
M3033-1
M3033-2
M3034-1
M3034-2
M3034-3
M3034-4
M3037-1-1
M3037-1-2
M3037-3
M3037-4
No.1061 φ150 1.6m (8.89m) VU
No.5079 φ150 7.45m (27.30m) VU
No.1060 φ150 2.60m (9.75m) VU
No.1063 φ150 2.60m (26.19m) VU
No.5078 φ150 3.20m 4.80m VU
No.5077 φ150 3.54m (17.45m) VU
No.5076 φ150 2.60m (12.49m) VU
No.5075 φ150 2.60m (10.05m) VU
No.6082 φ150 2.60m 3.78m VU
No.6081 φ150 2.60m 32.14m VU
No.6080 φ150 2.60m 38.74m VU
No.6079 φ150 2.60m 4.38m VU
No.6086 φ150 2.64m 2.20m VU
No.7465 φ150 2.60m 14.80m VU
No.6085 φ150 2.60m 4.38m VU
No.6084 φ150 3.60m 23.00m VU
No.6083 φ150 2.60m 32.80m VU
No.6082 φ150 2.60m 4.03m VU
No.6081 φ150 2.64m (9.45m) VU
No.6080 φ150 2.64m 4.38m VU
No.6079 φ150 2.64m 2.14m VU
No.6078 φ150 2.64m 37.22m VU
No.6077 φ150 2.60m 14.44m VU
No.6076 φ150 2.60m 18.40m VU
No.6075 φ150 2.60m 4.38m VU
No.6074 φ150 2.60m 3.78m VU
No.6073 φ150 2.60m 4.38m VU
No.6072 φ150 2.60m 4.38m VU
No.6071 φ150 2.60m 4.38m VU
No.6070 φ150 2.60m 4.38m VU
No.6069 φ150 2.60m 4.38m VU
No.6068 φ150 2.60m 4.38m VU
No.6067 φ150 2.60m 4.38m VU
No.6066 φ150 2.60m 3.80m VU
No.6065 φ150 2.64m 4.00m VU
No.6064 φ150 2.60m 3.78m VU
No.6063 φ150 2.60m 4.38m VU
No.6062 φ150 2.60m 4.38m VU
No.6061 φ150 2.60m 4.38m VU
No.6060 φ150 2.60m 4.38m VU
No.6059 φ150 2.60m 4.38m VU
No.6058 φ150 2.60m 4.38m VU
No.6057 φ150 2.60m 4.38m VU
No.6056 φ150 2.60m 4.38m VU
No.6055 φ150 2.60m 4.38m VU
No.6054 φ150 2.60m 4.38m VU
No.6053 φ150 2.60m 4.38m VU
No.6052 φ150 2.60m 4.38m VU
No.6051 φ150 2.64m (9.45m) VU
No.6050 φ150 2.64m 4.38m VU
No.6049 φ150 2.64m (3.93m) VU
No.6048 φ150 2.64m 4.38m VU
No.6047 φ150 2.64m 4.38m VU
No.6046 φ150 2.64m 4.38m VU
No.6045 φ150 2.64m 2.14m VU
No.6044 φ150 3.51m 37.22m VU
No.6043 φ150 2.60m 14.44m VU
No.6042 φ150 2.60m 18.40m VU
No.6041 φ150 2.60m 4.38m VU
No.6040 φ150 2.60m 4.38m VU
No.6039 φ150 2.60m 4.38m VU
No.6038 φ150 2.60m 4.38m VU
No.6037 φ150 2.60m 4.38m VU
No.6036 φ150 2.60m 4.38m VU
No.6035 φ150 2.60m 4.38m VU
No.6034 φ150 2.60m 4.38m VU