


路　線　網　図

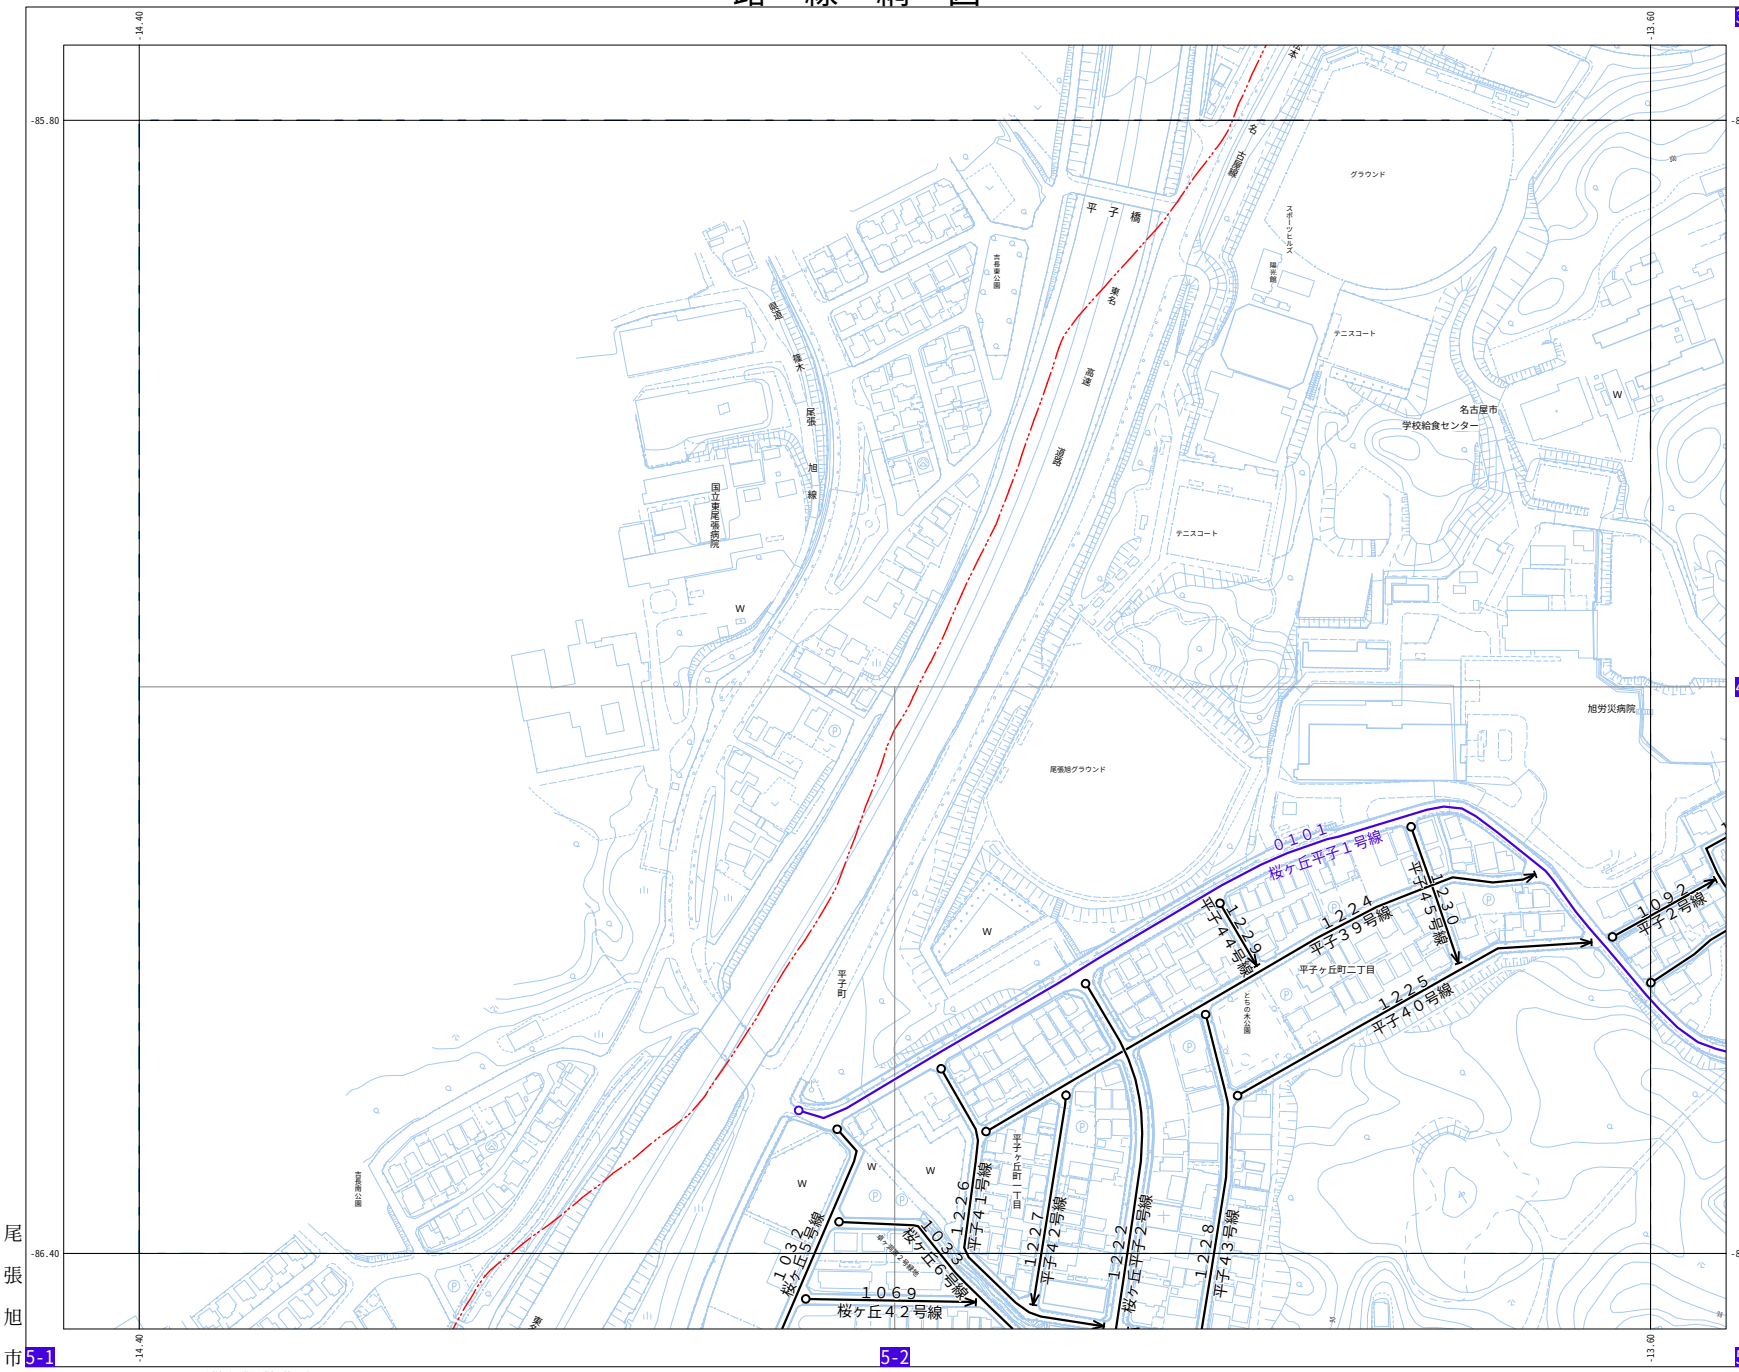

4-2

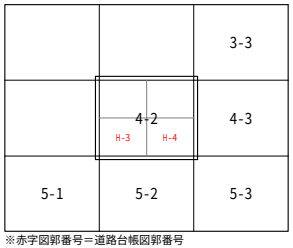

※赤字図郭番号＝道路台帳図郭番号

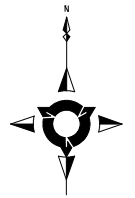

1:2,000

路線番号
路線名

- 一 級 路 線
- 二 級 路 線
- そ の 他 路 線
- 歩行者専用道路

凡例

図式名称	分類
市道起点	地形
市道終点	境界
都道府県界	境界
町村・指定都市の区界	境界
大字・町・丁目界	境界
小字界	境界
市属界	境界
道路線（街区線）	道路
橋梁歩道橋	道路
地下横断歩道	道路
歩道	道路
分離等	道路
階段	道路
側溝 U字溝有蓋	道路
側溝 U字溝有蓋	道路
側溝 L字溝	道路
側水路	道路
並木	植物
植樹	植物
道路標識 案内	道路
道路標識 警戒	道路
道路標識 規制	道路
信号灯	道路
カーブミラー	設備
電話ボックス	設備
鉄道	鉄道
地下通路	鉄道
普通建物	建物
堅ろう建物	建物
普通無壁舎	建物
堅ろう無壁舎	建物
プール	建物
郵便局	建物
消防署	建物
神社	建物
寺院	建物
キリスト教会	建物
学校	建物
幼稚園・保育園	建物
公会堂・公民館	建物
図書館	記号
病院	記号
官庁	記号
工場	建物
浄水場	建物
ガソリンスタンド	建物

図式名称	分類
マンホール（未分類）	公共
マンホール（ガス）	公共
マンホール（電話）	共
マンホール（電気）	共
マンホール（下水）	公共
マンホール（水道）	公共
市標柱	境界
電話柱	設備
電力柱	設備
標識	その他の小物
記念碑	その他の小物
立像	その他の小物
鳥居	その他の小物
消火栓	水道
貯水槽	水道
街明灯	設備
防犯灯	設備
一条河川	水涯
用水路	水涯
湖沼	水涯
堤	地形
さく（未分類）	境界
防護さく	境界
鉄さく	境界
ヘリポート	施設
区域界	境界
空地	地形
駐車場	施設
広場	地形
田	地形
畑	地形
果樹園	地形
広葉樹林	地形
針葉樹林	地形
竹林	地形
普通線（計画線）	道路
普通線（工事線）	道路
普通線（廃止線）	道路
普通線（特殊補助線）	道路
三角点	測量
水準点	測量
多角点等	測量
公共基準点（三角点）	測量
公共基準点（水準点）	測量
公共基準点（多角点等）	測量


測地系：世界測地　第Ⅷ系
「この地図はデジタ ルマッピング法により作成された１：２５００
都市計画基本図のデータを縮尺変更し描画したものである。」

0　100　200m


株式会社　中部テック調整

尾張旭市


路　線　網　図

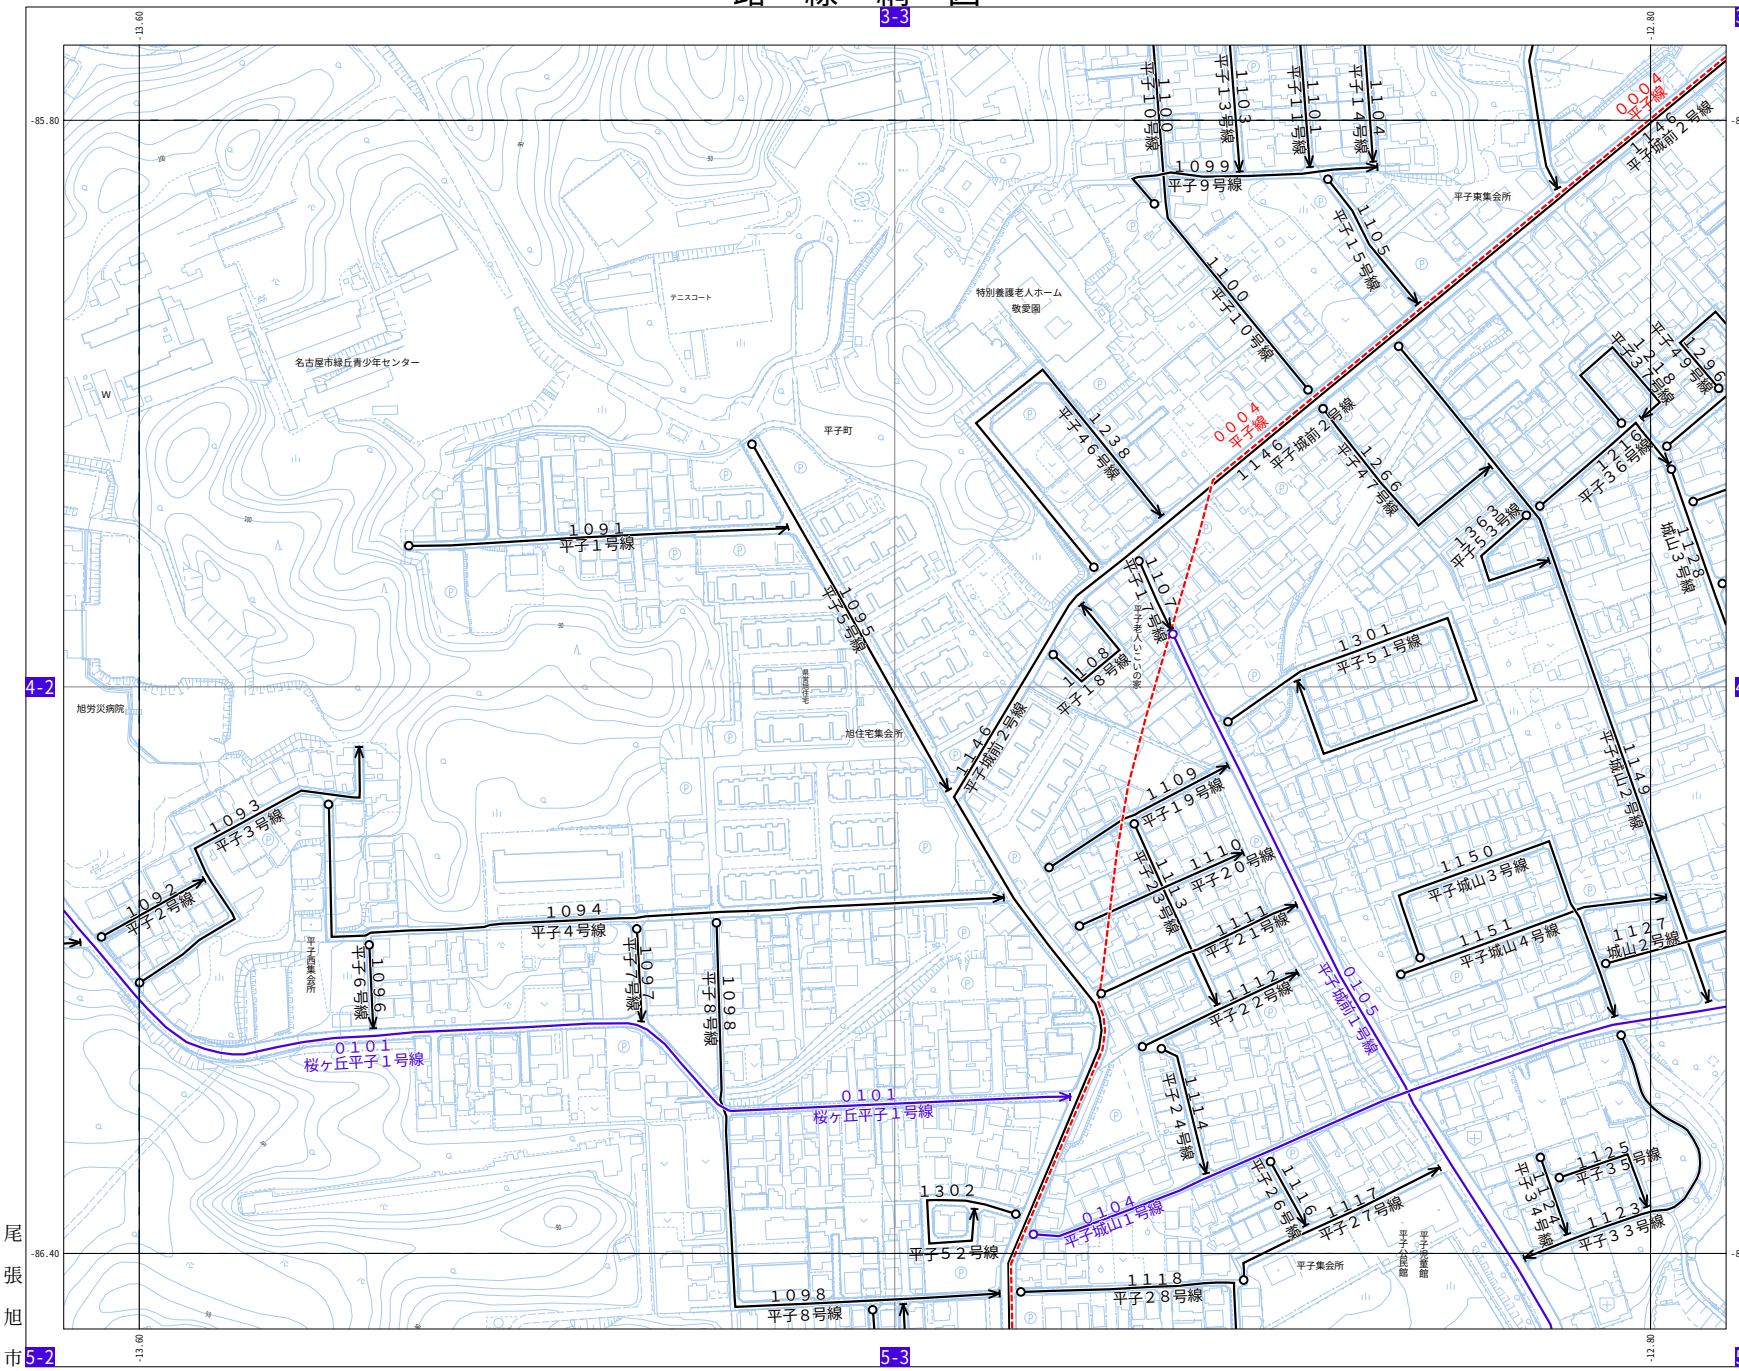

4-3

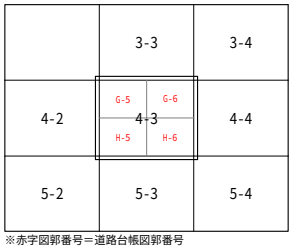


※赤字図郭番号＝道路台帳図郭番号

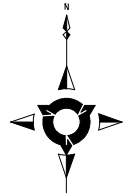

1:2,000

路線番号
路線名


- 一級路線
- 二級路線
- その他路線
- 歩行者専用道路

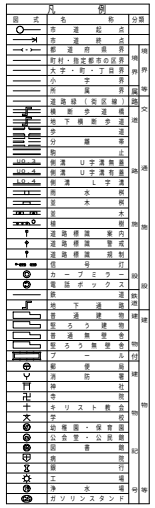

株式会社　中部テック調整

尾張旭市

路　線　網　図

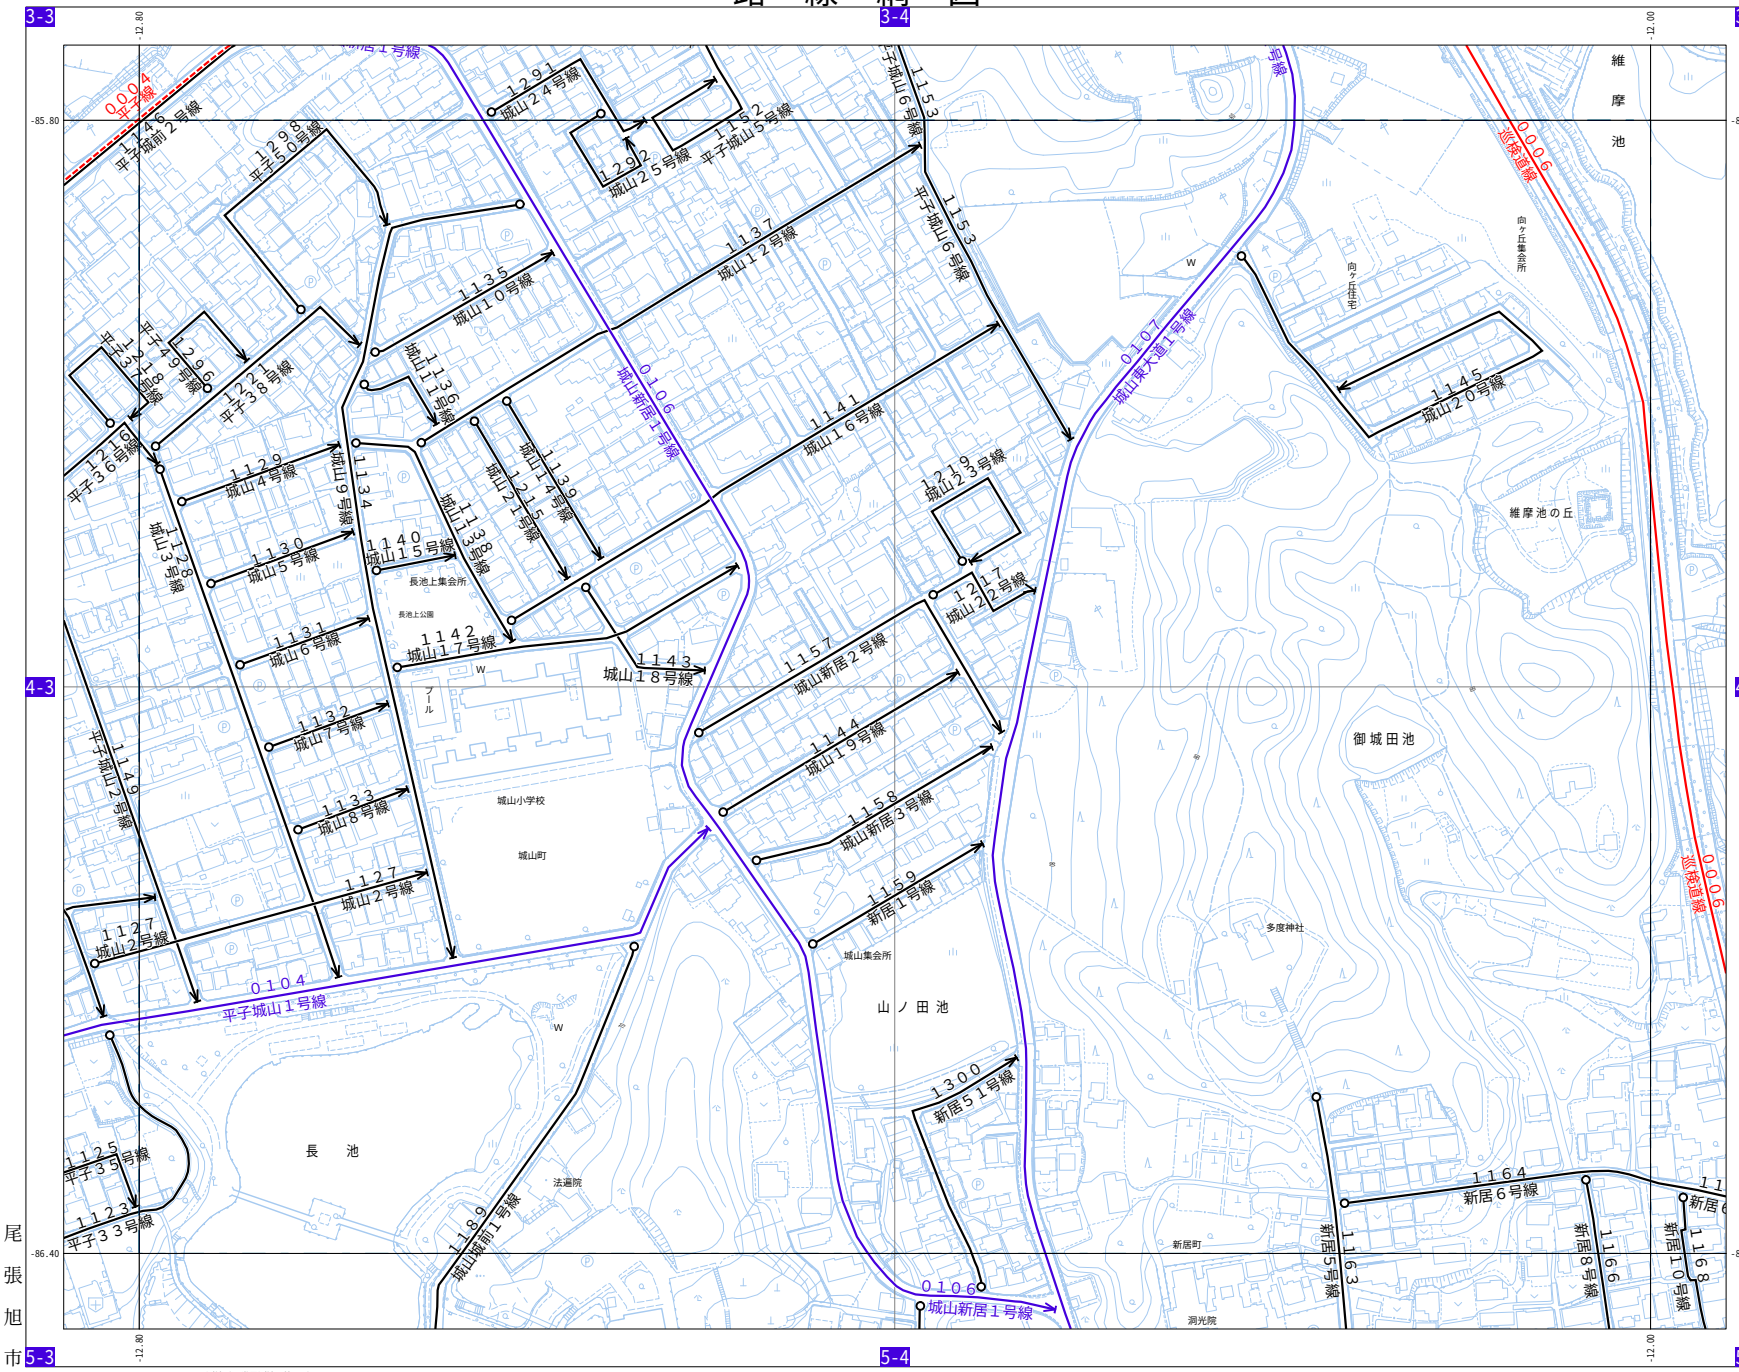

4-4

3-3	3-4	3-5
4-3	4-4 (G-7 G-8 H-7 H-8)	4-5
5-3	5-4	5-5

※赤字図郭番号＝道路台帳図郭番号

N

1:2,000

路線番号
路線名

- 一級路線
- 二級路線
- その他路線
- 歩行者専用道路

凡例

図式名称	分類
市道起点	
市道終点	
都道府県界	地形
町村・指定都市の区界	界
大字・町・丁目界	境
小字界	等
水属界	施
道路縁（街区線）	設
橋梁歩道橋	交
地下横断歩道	通
歩道	施
分離帯	設
駒止	等
側溝（U字溝有蓋）	地
側溝（U字溝有蓋）	形
側溝（L字溝）	地
側溝（水路）	物
堰	水
堤	域
道路標識（案内）	施
道路標識（警戒）	設
道路標識（規制）	等
信号灯	施
カーブミラー	設
電話ボックス	等
銀道	鉄
地下通路	道
建物	建
堅ろう建物	物
普通無壁舎	等
堅ろう無壁舎	
プール	付
鉄塔	施
消防署	設
官庁	等
寺院	地
キリスト教会	物
学校	文
幼稚園・保育園	教
公会堂・公民館	施
図書館	設
病院	等
官庁	官
銀行	行
工場	工
浄水場	場
ガソリンスタンド	供

図式名称	分類
マンホール（未分類）	公
マンホール（ガス）	共
マンホール（電気）	益
マンホール（電気）	施
マンホール（下水）	設
マンホール（水道）	等
市界	境
電話柱	界
電力柱	等
街灯	地
記念建	物
鳥居	等
消火栓	の
貯水槽	小
照明灯	物
防犯灯	等
一条河川	水
用水路	域
湖沼	施
堤	設
さく（未分類）	等
防護さく	植
鉄さく	物
へい	等
区域界	境
空地	界
駐車場	等
広場	地
園地	物
墓地	等
田	地
畑	形
果樹園	地
広葉樹林	物
針葉樹林	等
竹林	植
等高線（計曲線）	物
等高線（主曲線）	等
等高線（補助曲線）	高
等高線（特殊補助曲線）	地
三角点	形
水準点	地
多角点	点
公共基準点（三角点）	等
公共基準点（水準点）	
公共基準点（多角点等）	


測地系：世界測地　第Ⅷ系
「この地図はデジタルマッピング法により作成された１：２５００都市計画基本図のデータを縮尺変更し描画したものである。」

0　100　200m

株式会社　中部テック調整

尾張旭市

路　線　網　図

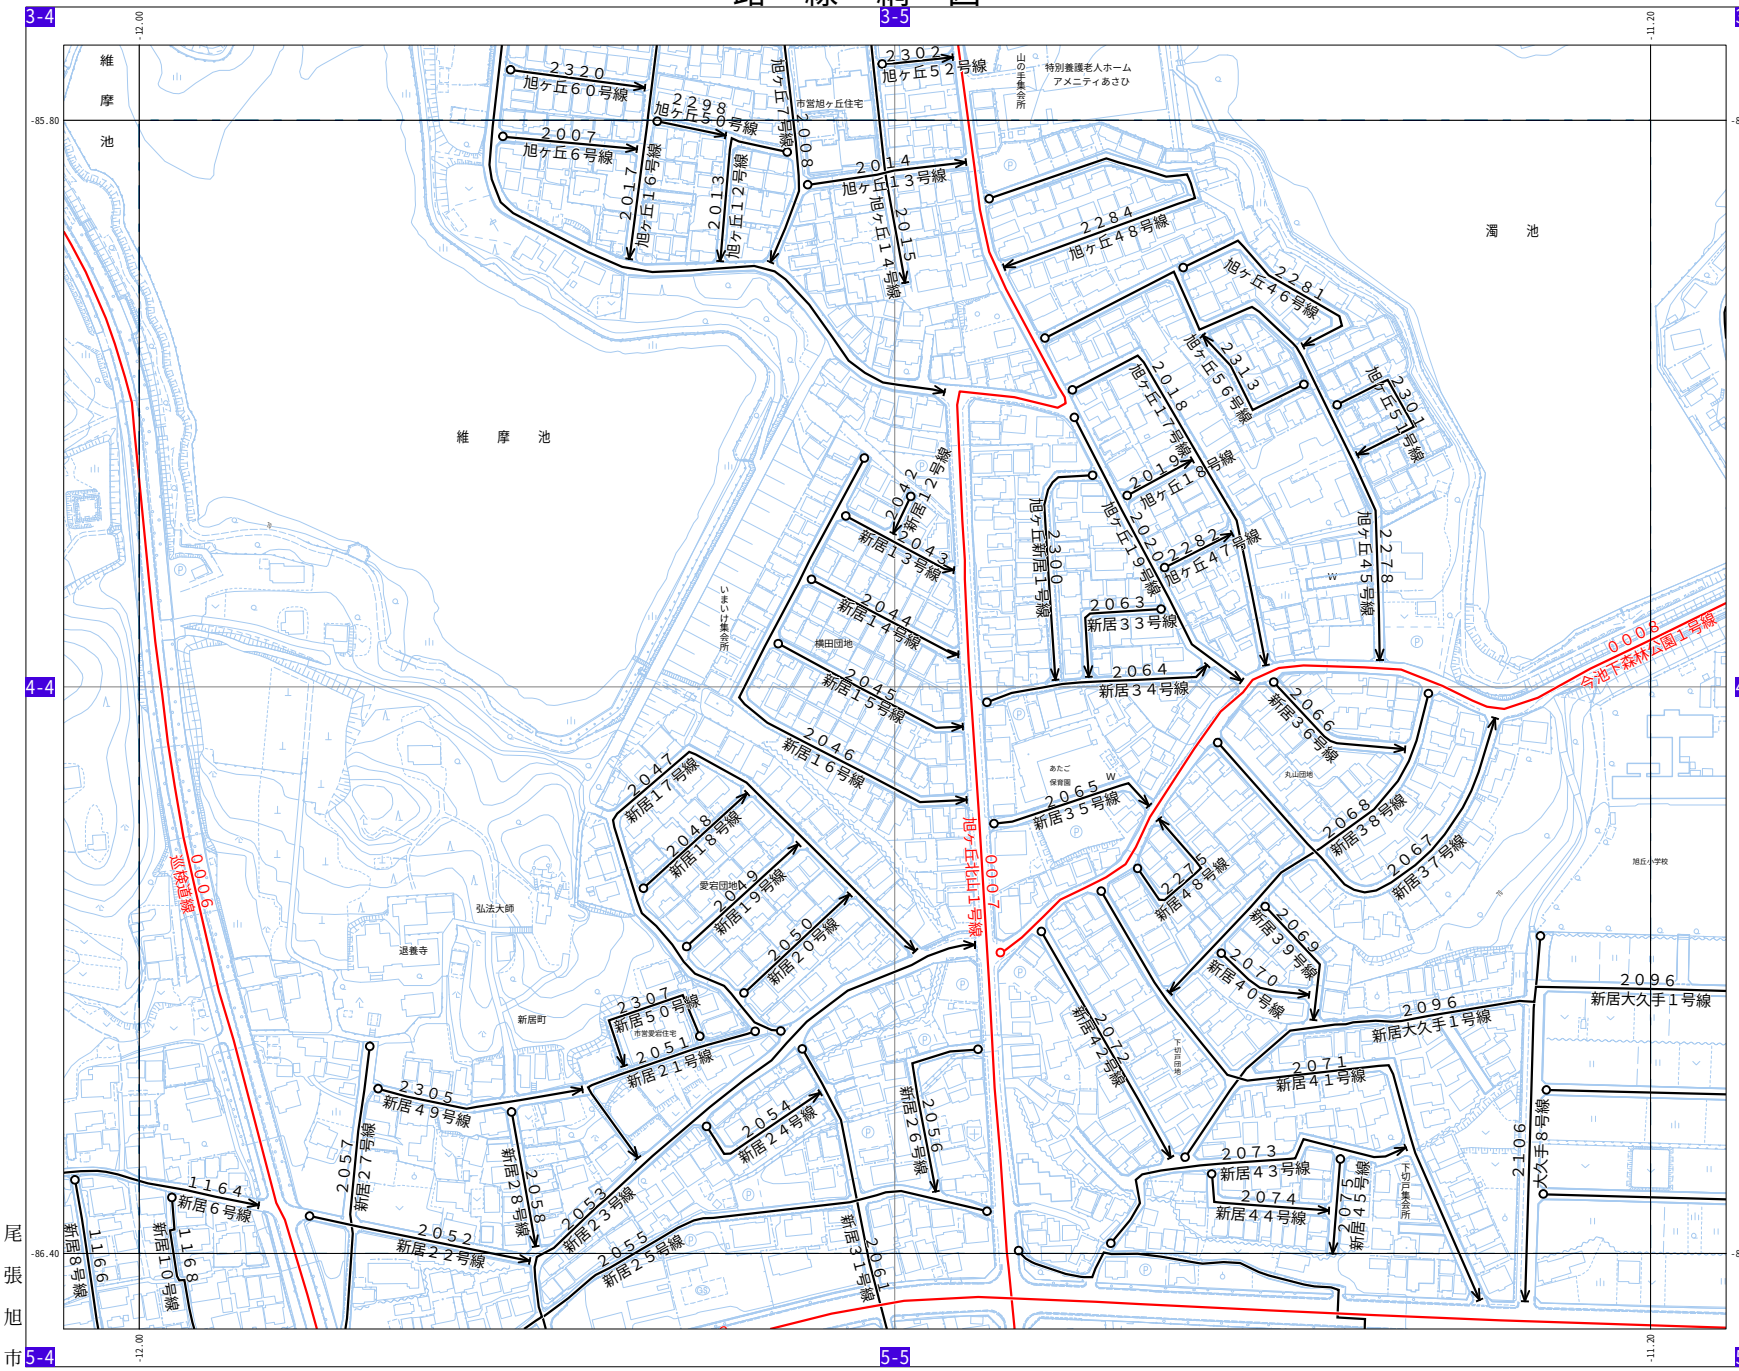

4-5

3-4	3-5	3-6
4-4	4-5 (G-9 G-10 H-9 H-10)	4-6
5-4	5-5	5-6

※赤字図郭番号＝道路台帳図郭番号

N

1:2,000

路線番号
路線名

- 一 級 路 線
- 二 級 路 線
- そ の 他 路 線
- 歩行者専用道路

凡例

図式名称	分類
市道起点	道路
市道終点	
都道府県界	境界
町村・指定都市の区界	
大字・町・丁目界	
小字界	
市属界	
道路線（街区線）	道路
橋梁・歩道橋	
地下横断歩道	
歩道	
分離帯	
階段	
鳥居	施設
側溝 U字溝有蓋	水系
側溝 U字溝有蓋	
側溝 L字溝	
用水路	
堰	
道路標識 案内	道路
道路標識 警戒	
道路標識 規制	
信号灯	
カーブミラー	
電話ボックス	
郵便局	施設
消防署	
警察署	
寺院	
キリスト教会	
学校	
幼稚園・保育園	
公会堂・公民館	
図書館	
病院	
官庁	
工場	
浄水場	
ガソリンスタンド	

図式名称	分類
マンホール（未分類）	小物
マンホール（ガス）	
マンホール（電話）	
マンホール（電気）	共
マンホール（下水）	
マンホール（水道）	施
市境杭	境界
電話柱	施設
電力柱	
記念碑	
石像	その他の小物
鳥居	施設
消火栓	
貯水槽	
街灯	道路
信号灯	
一条河川	水系
用水路	
堰	
道路	道路
さく（未分類）	
防護さく	
鉄さく	
ヘリポート	施設
区域	境界
空地	地物
駐車場	
広場	
建物	
普通	
田	地形
畑	
果樹園	
広葉樹林	植生
針葉樹林	
竹林	
等高線（計曲線）	地形
等高線（主曲線）	
等高線（補助曲線）	
等高線（特殊補助曲線）	
三角点	測量
水準点	
多角点等	
公共基準点（三角点）	境界
公共基準点（水準点）	
公共基準点（多角点等）	


測地系：世界測地　第Ⅷ系
「この地図はデジタルマッピング法により作成された１：２５００都市計画基本図のデータを縮尺変更し描画したものである。」

0　100　200m

株式会社　中部テック調整

尾張旭市

路　線　網　図

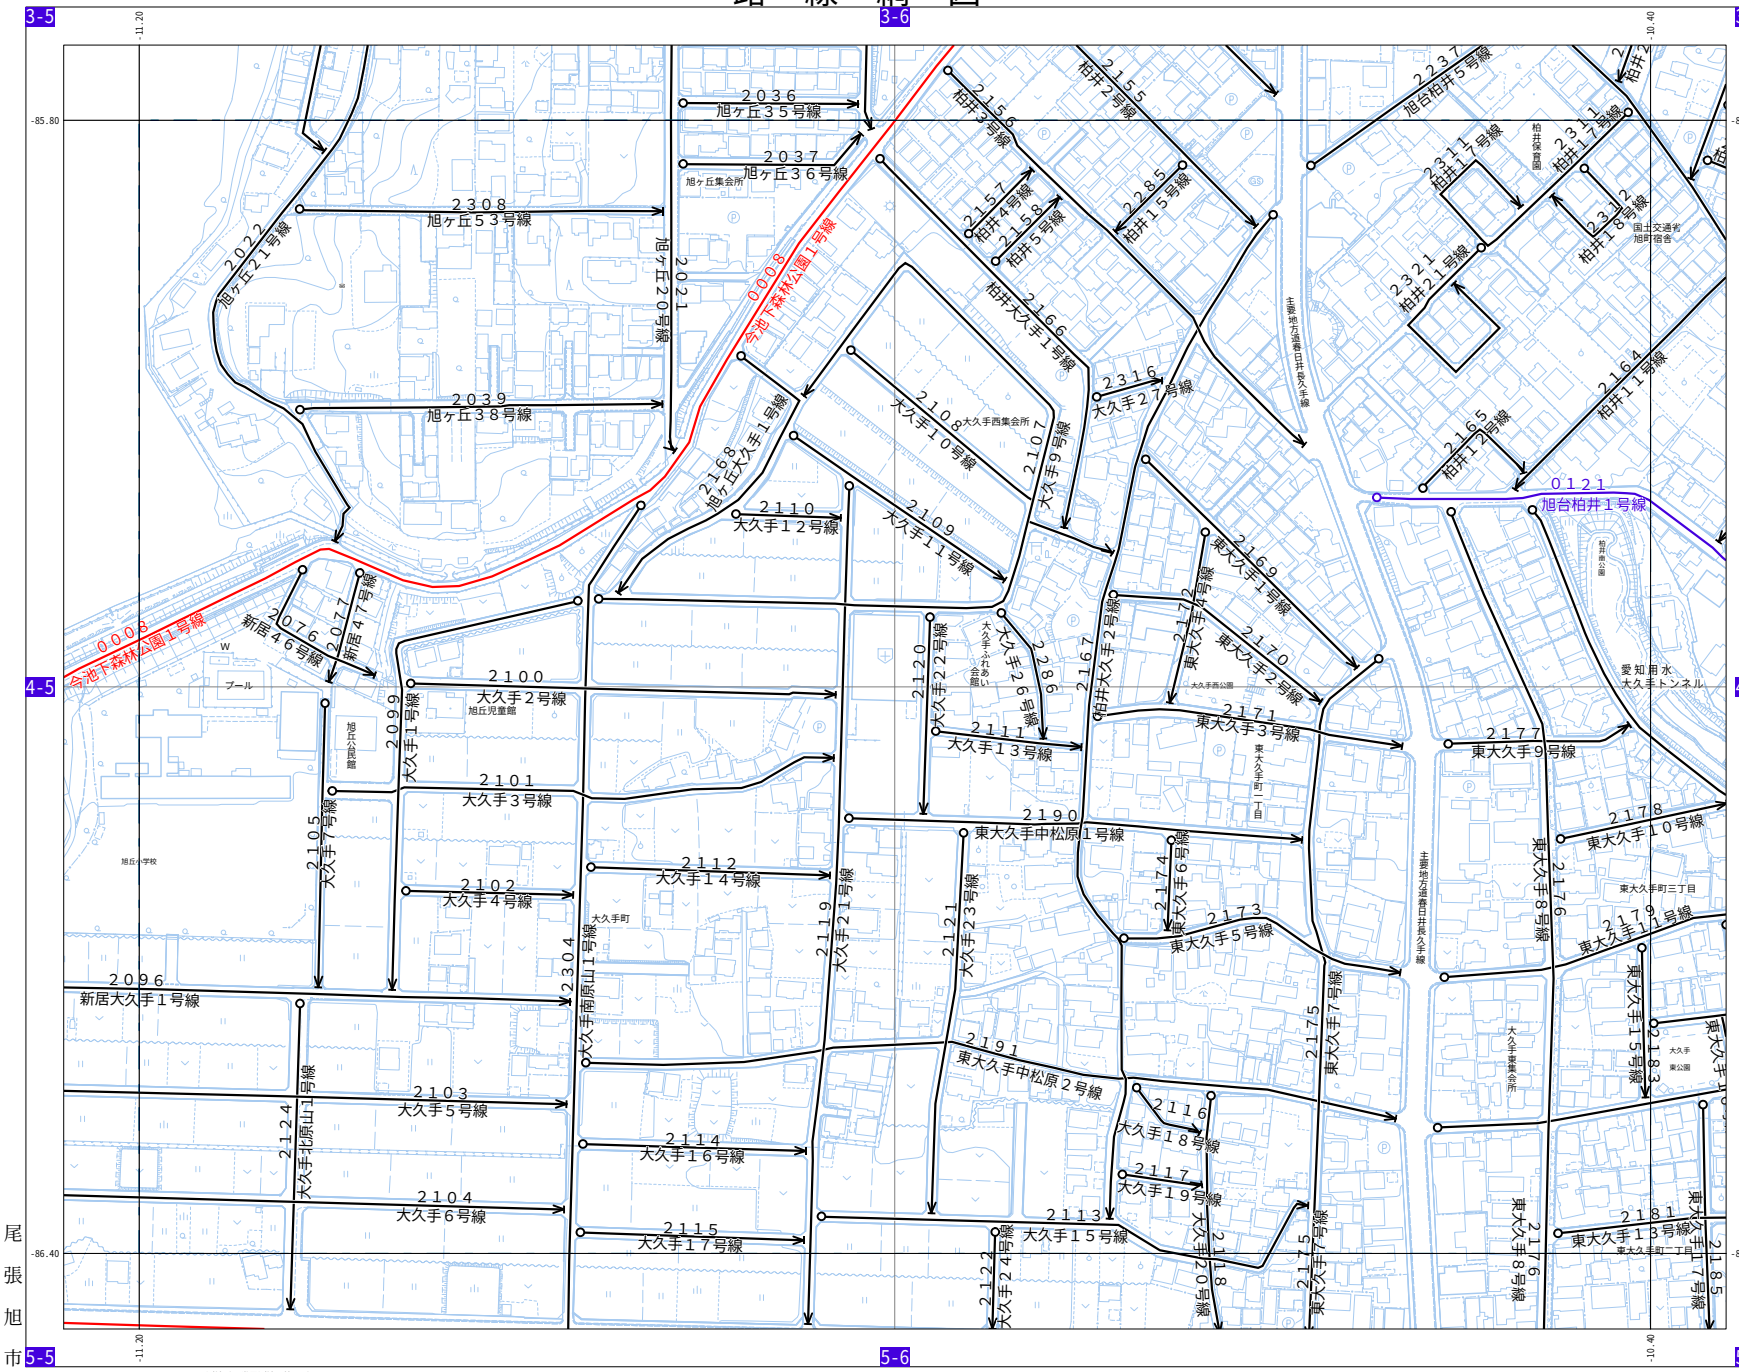

4-6

3-5	3-6	3-7
4-5	4-6 (G-11 G-12 H-11 H-12)	4-7
5-5	5-6	5-7

※赤字図郭番号＝道路台帳図郭番号

N

1:2,000

路線番号
路線名

一 級 路 線
二 級 路 線
そ の 他 路 線
歩 行 者 専 用 道 路

凡例

凡例

測地系：世界測地　第Ⅷ系


「この地図はデジタルマッピング法により作成された１：２５００都市計画基本図のデータを縮尺変更し描画したものである。」

0　100　200m

株式会社　中部テック調整

尾張旭市

路　線　網　図

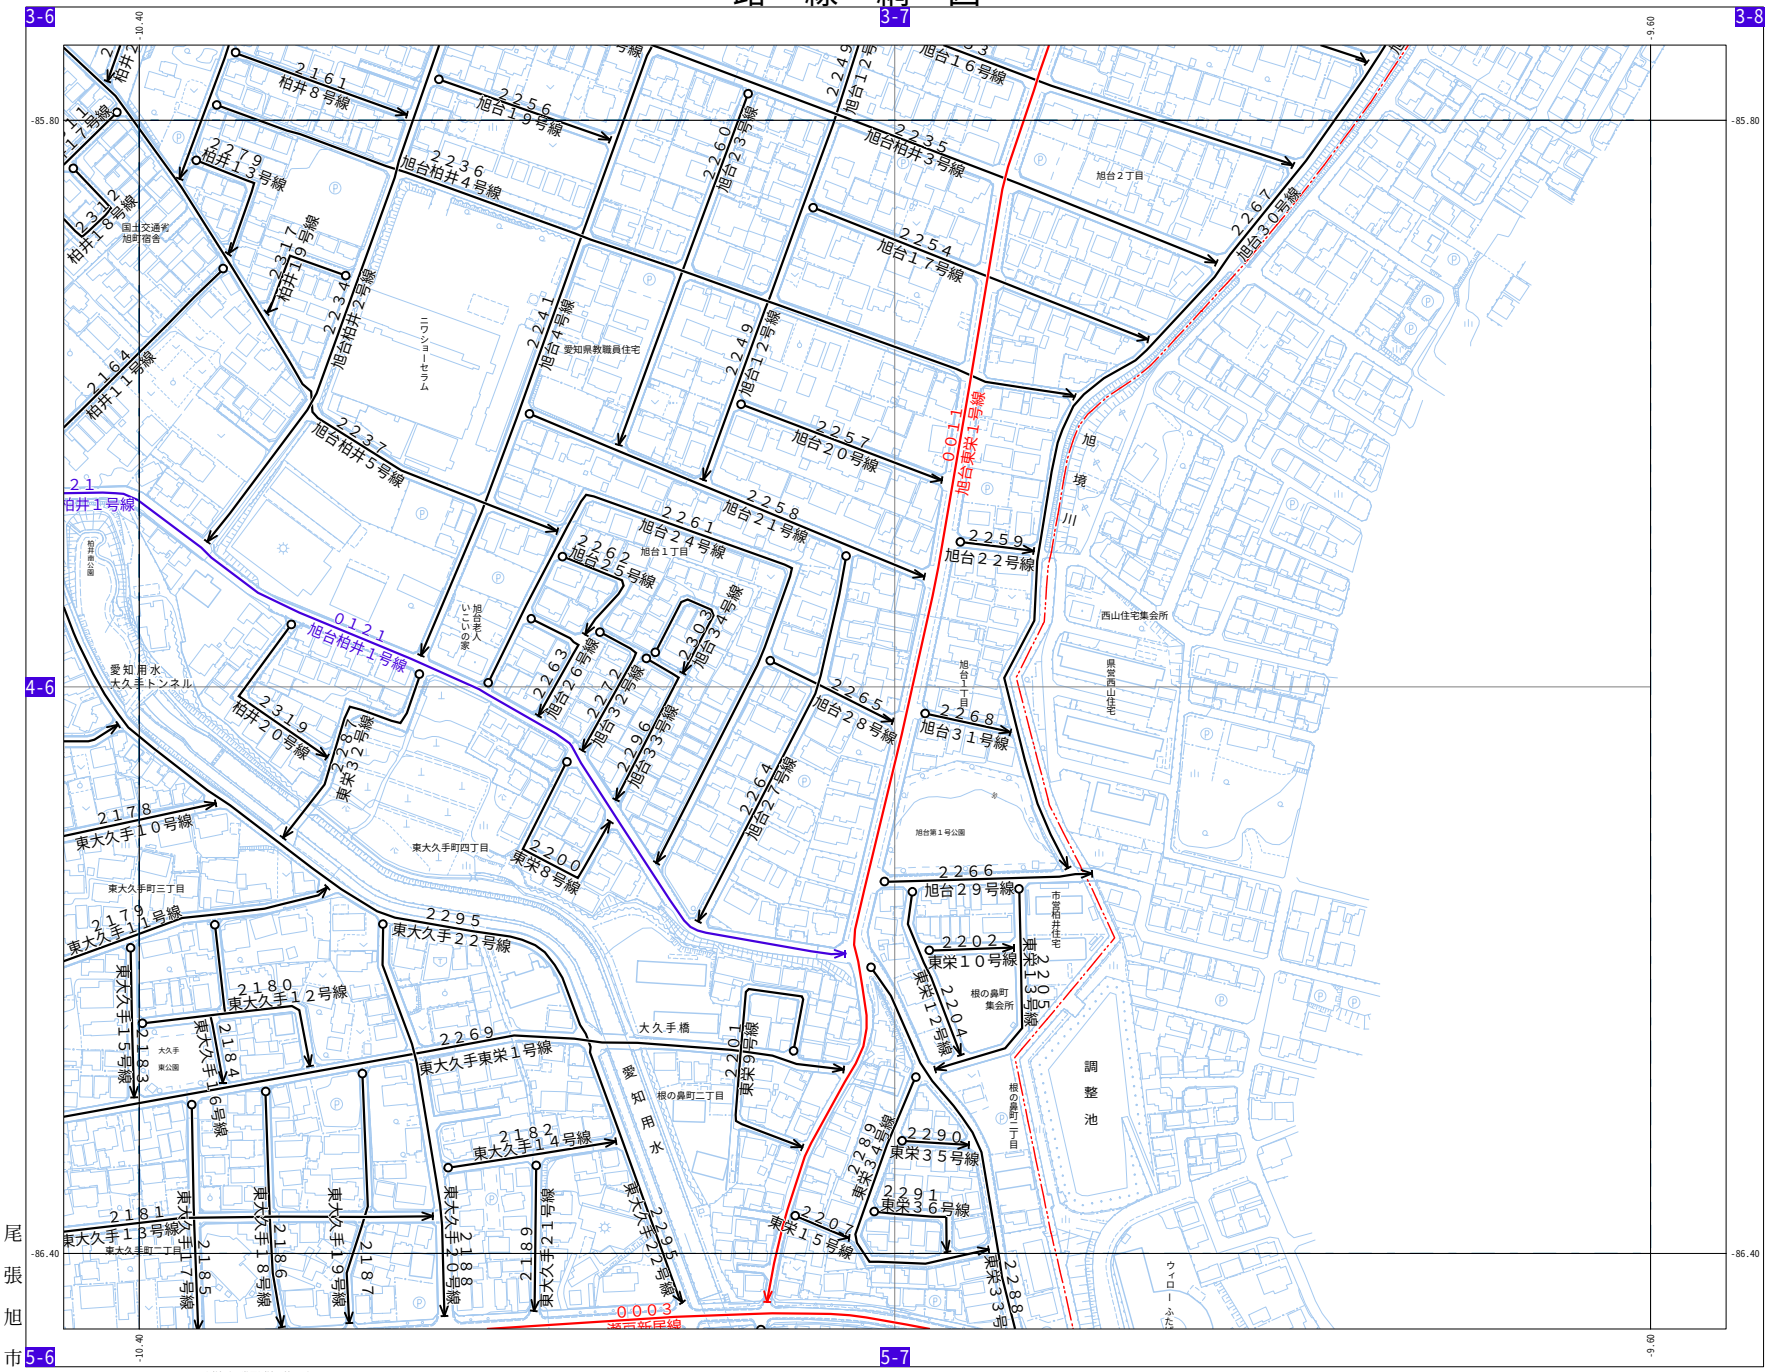

4-7

3-6	3-7	3-8
4-6	G-13 G-14 4-7 H-13 H-14	
5-6	5-7	

※赤字図郭番号＝道路台帳図郭番号

N

1:2,000

路線番号
路線名

- 一級路線
- 二級路線
- その他路線
- 歩行者専用道路

凡例

図式名称	分類
市道起点	
市道終点	
都道府県界	境界等
町村・指定都市の区界	
大字・町・丁目界	
小字界	
水属界	
道路線（街区線）	道路
橋梁歩道橋	
地下横断歩道	
歩道	
分離帯	
階段	
側溝（U字溝有蓋）	地物
側溝（U字溝無蓋）	
側溝（L字溝）	
用水路	
堰	
道路標識（案内）	
道路標識（警戒）	
道路標識（規制）	
信号灯	
カーブミラー	設備
電話ボックス	
鉄道	鉄道
地下通路	
普通建物	建物
堅ろう建物	
普通無壁舎	
堅ろう無壁舎	
プール	施設
郵便局	官公庁
消防署	
神社	社寺
寺院	
キリスト教会	
学校	文教
幼稚園・保育園	
公会堂・公民館	
図書館	記念
病院	医療
水道施設	水道
浄水場	
ガソリンスタンド	危険物

図式名称	分類
マンホール（未分類）	公共
マンホール（ガス）	
マンホール（電話）	
マンホール（電気）	
マンホール（下水）	
マンホール（水道）	
街灯柱	地物
電話柱	
電力柱	
鉄塔	
記念碑	
立像	
鳥居	
消火栓	その他の小物
貯水槽	
街灯	体育
防犯灯	
一条河川	水域
用水路	水路
道	道
堤	堤
さく（未分類）	さく
防護さく	
鉄さく	
へい	
区域	境界
空地	地種
駐車場	
広場	
田	地目
畑	
果樹園	
広葉樹林	植物
針葉樹林	
竹林	
等高線（計曲線）	地形
等高線（主曲線）	
等高線（補助曲線）	
等高線（特殊補助曲線）	
三角点	測量
水準点	
多角点等	
公共基準点（三角点）	
公共基準点（水準点）	
公共基準点（多角点等）	

測地系：世界測地　第Ⅷ系

「この地図はデジタルマッピング法により作成された１：２５００都市計画基本図のデータを縮尺変更し描画したものである。」

0　100　200m

株式会社　中部テック調整

尾張旭市