

路　線　網　図

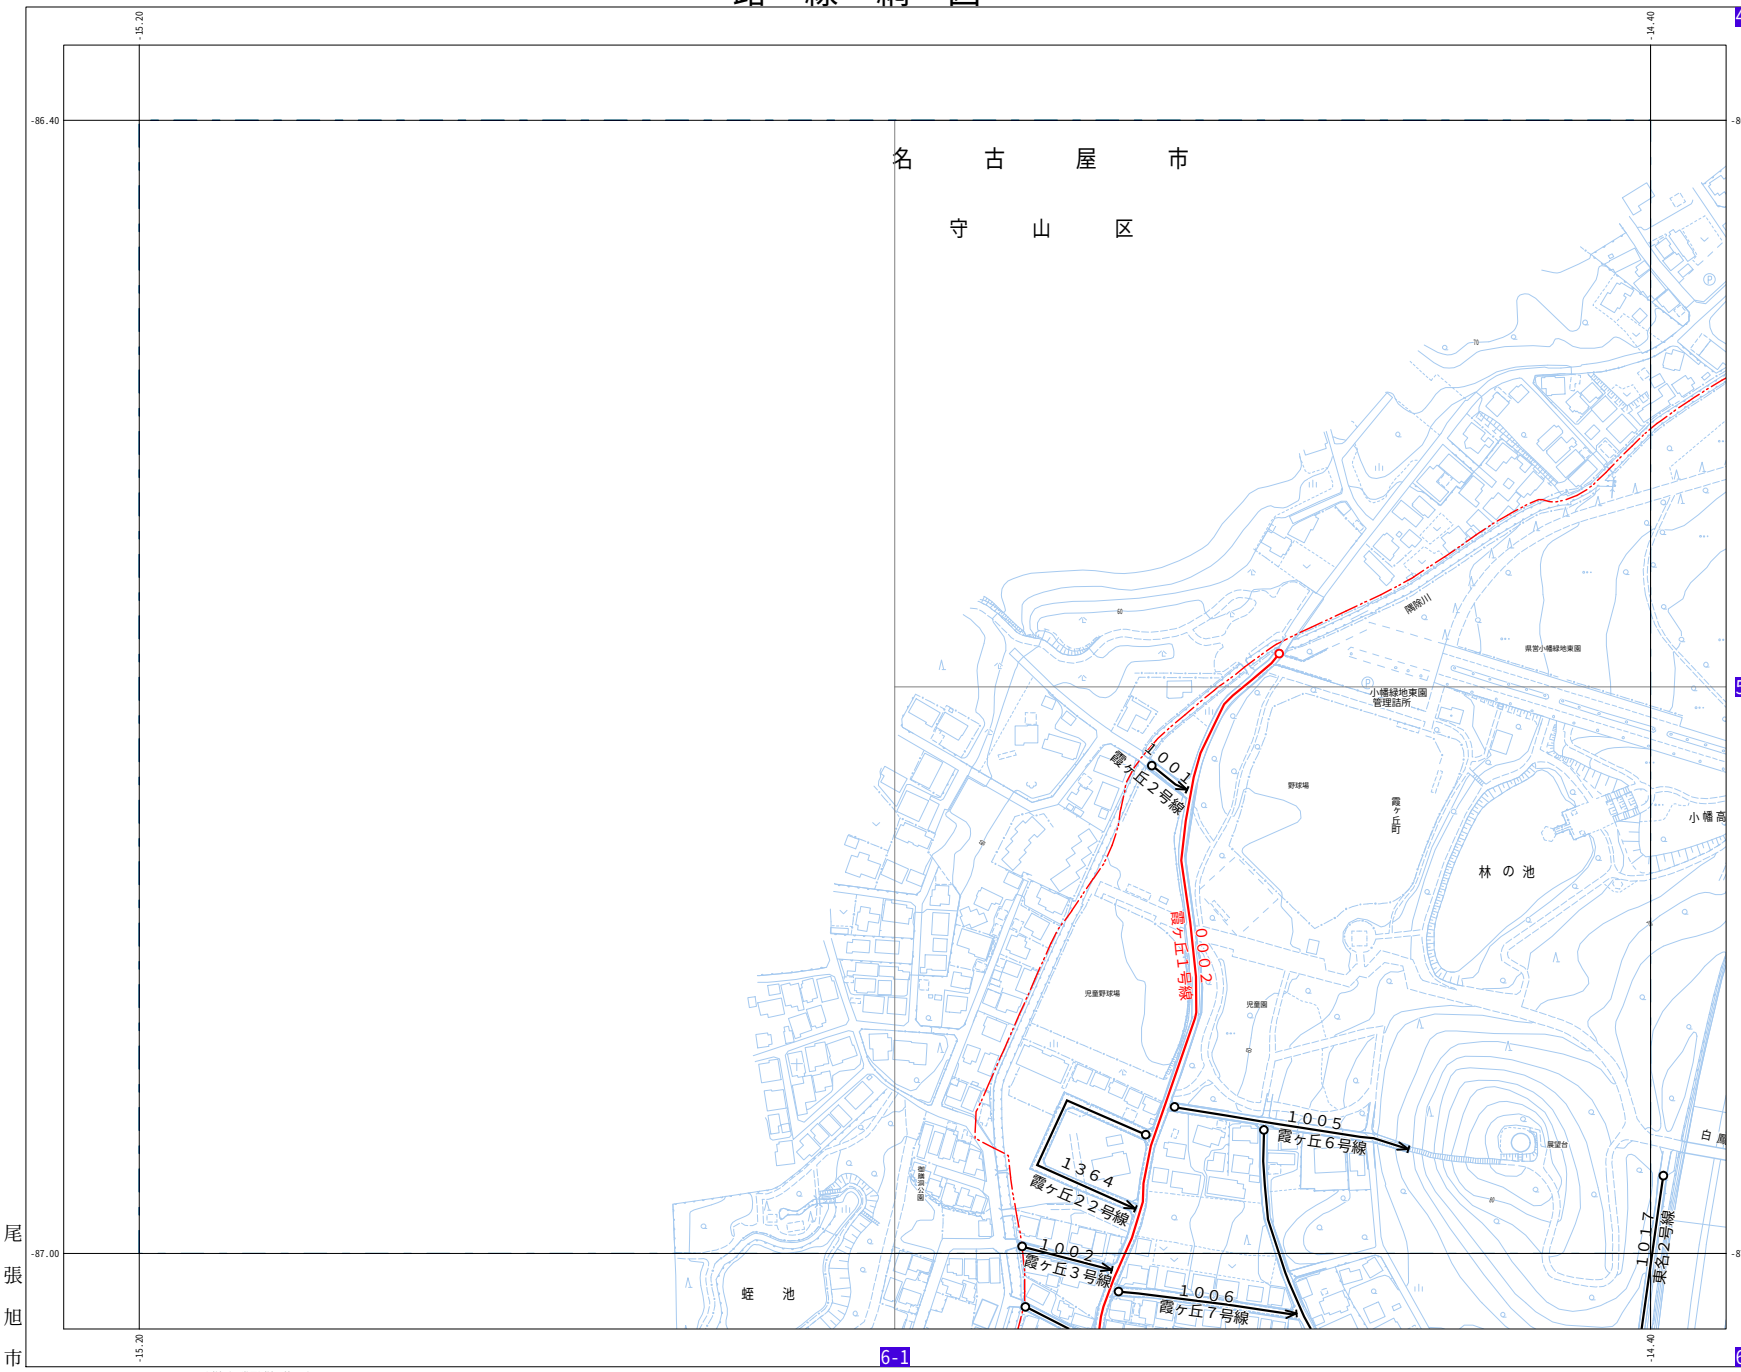

5-1

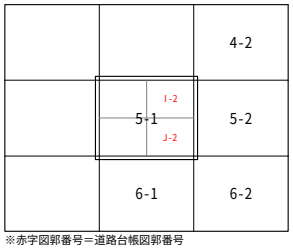


※赤字図郭番号＝道路台帳図郭番号




1:2,000

路線番号
路線名

- 一級路線
- 二級路線
- その他路線
- 歩行者専用道路

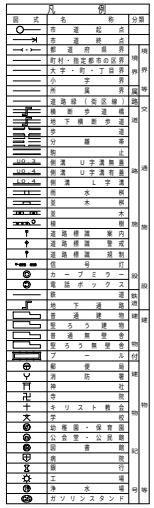

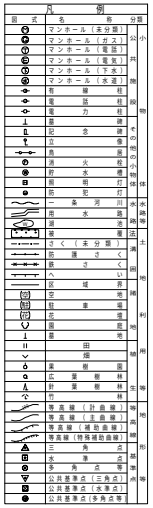

測地系：世界測地　第Ⅷ系


「この地図はデジタルマッピング法により作成された１：２５００都市計画基本図のデータを縮尺変更し描画したものである。」

0　100　200m

株式会社　中部テック調整

尾張旭市

路　線　網　図

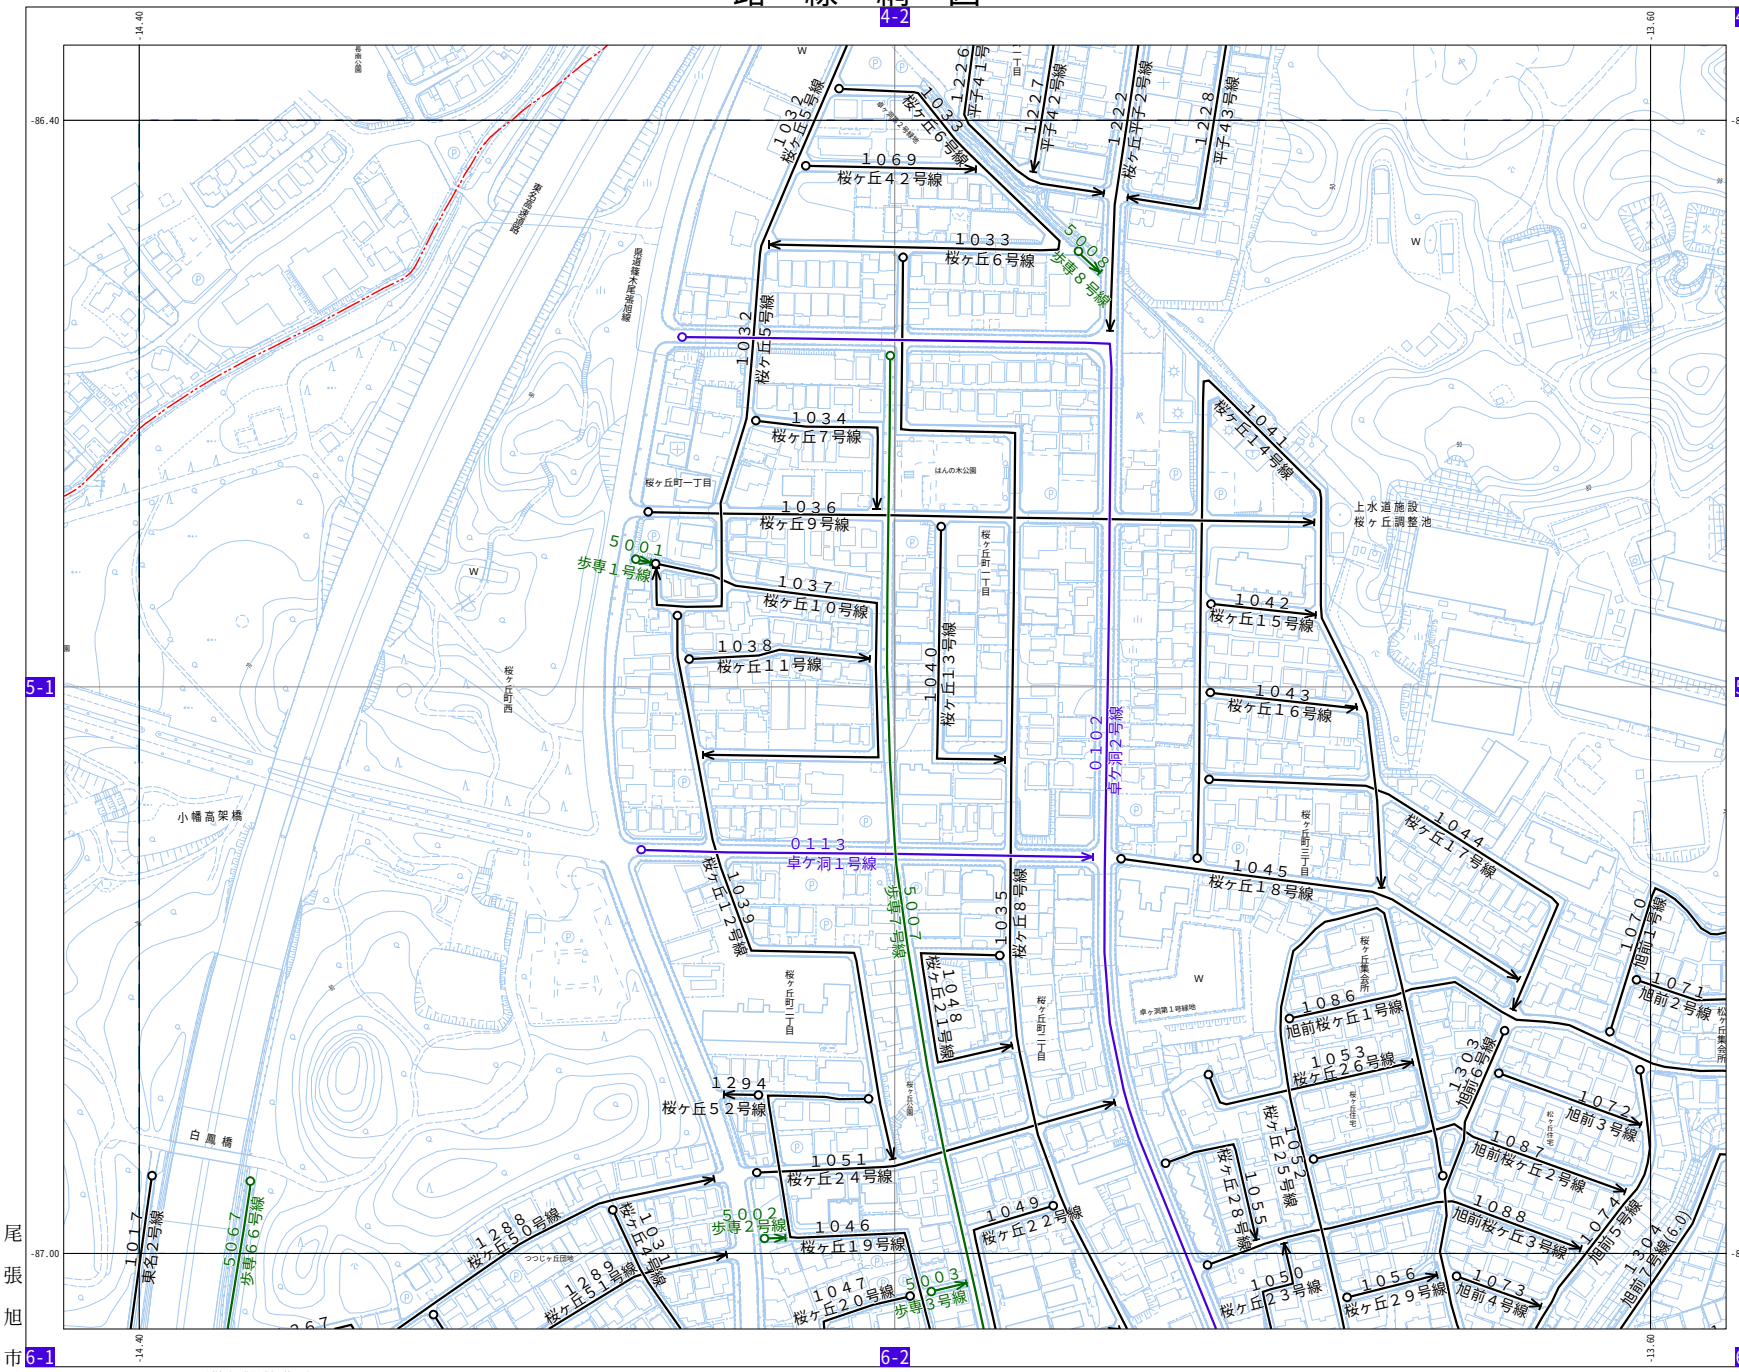

5-2

	4-2	4-3
5-1	I-3 I-4 5-2 J-3 J-4	5-3
6-1	6-2	6-3

※赤字図郭番号＝道路台帳図郭番号

N

1:2,000

路線番号
路線名

- 一 級 路 線
- 二 級 路 線
- そ の 他 路 線
- 歩行者専用道路

凡例

図式名称	分類
市道起点	道
市道終点	路
都道府県界	境
町村・指定都市の区界	界
大字・町・丁目界	等
公有界	関
所属界	係
道路線（図区線）	図
橋梁歩道橋	橋
地下横断歩道	梁
歩道	歩
分離帯	道
駒止	駒
側溝（U字溝含）	側
側溝（U字溝有蓋）	溝
側溝（L字溝）	施
用水路	設
用水桝	用
道	水
橋	物
道路標識（案内）	道
道路標識（警戒）	路
道路標識（規制）	標
信号灯	識
カーブミラー	信
電話ボックス	号
鉄道	灯
地下通路	鉄
普通建物	道
堅ろう建物	地
普通無壁舎	下
堅ろう無壁舎	通
官庁	路
郵便局	建
消防署	物
学校	堅
寺院	ろ
キリスト教会	う
幼稚園・保育園	建
公会堂・公民館	物
図書館	無
病院	壁
銀行	舎
工場	官
浄水場	庁
ガソリンスタンド	郵

図式名称	分類
マンホール（未分類）	小
マンホール（ガス）	物
マンホール（電話）	共
マンホール（電気）	物
マンホール（下水）	物
マンホール（水道）	物
市境	境
電話柱	界
電力柱	物
記念碑	建
記念像	物
鳥居	記
高塔	念
煙突	物
貯水槽	建
街灯	物
防犯灯	体
一条河川	水
用水路	涯
道	地
堤	崖
さく（未分類）	土
防護さく	地
鉄さく	地
へい	物
区域	界
空地	地
駐車場	地
広場	地
園地	地
墓地	地
田	地
畑	目
果樹園	地
広葉樹林	目
針葉樹林	地
竹林	目
等高線（計曲線）	地
等高線（主曲線）	高
等高線（補助曲線）	地
等高線（特殊補助曲線）	等
三角点	高
水準点	地
多角点等	形
公共基準点（三角点）	点
公共基準点（水準点）	点
公共基準点（多角点等）	点


測地系：世界測地　第Ⅷ系
「この地図はデジタルマッピング法により作成された１：２５００都市計画基本図のデータを縮尺変更し描画したものである。」

0　100　200m

株式会社　中部テック調整

尾張旭市

路　線　網　図

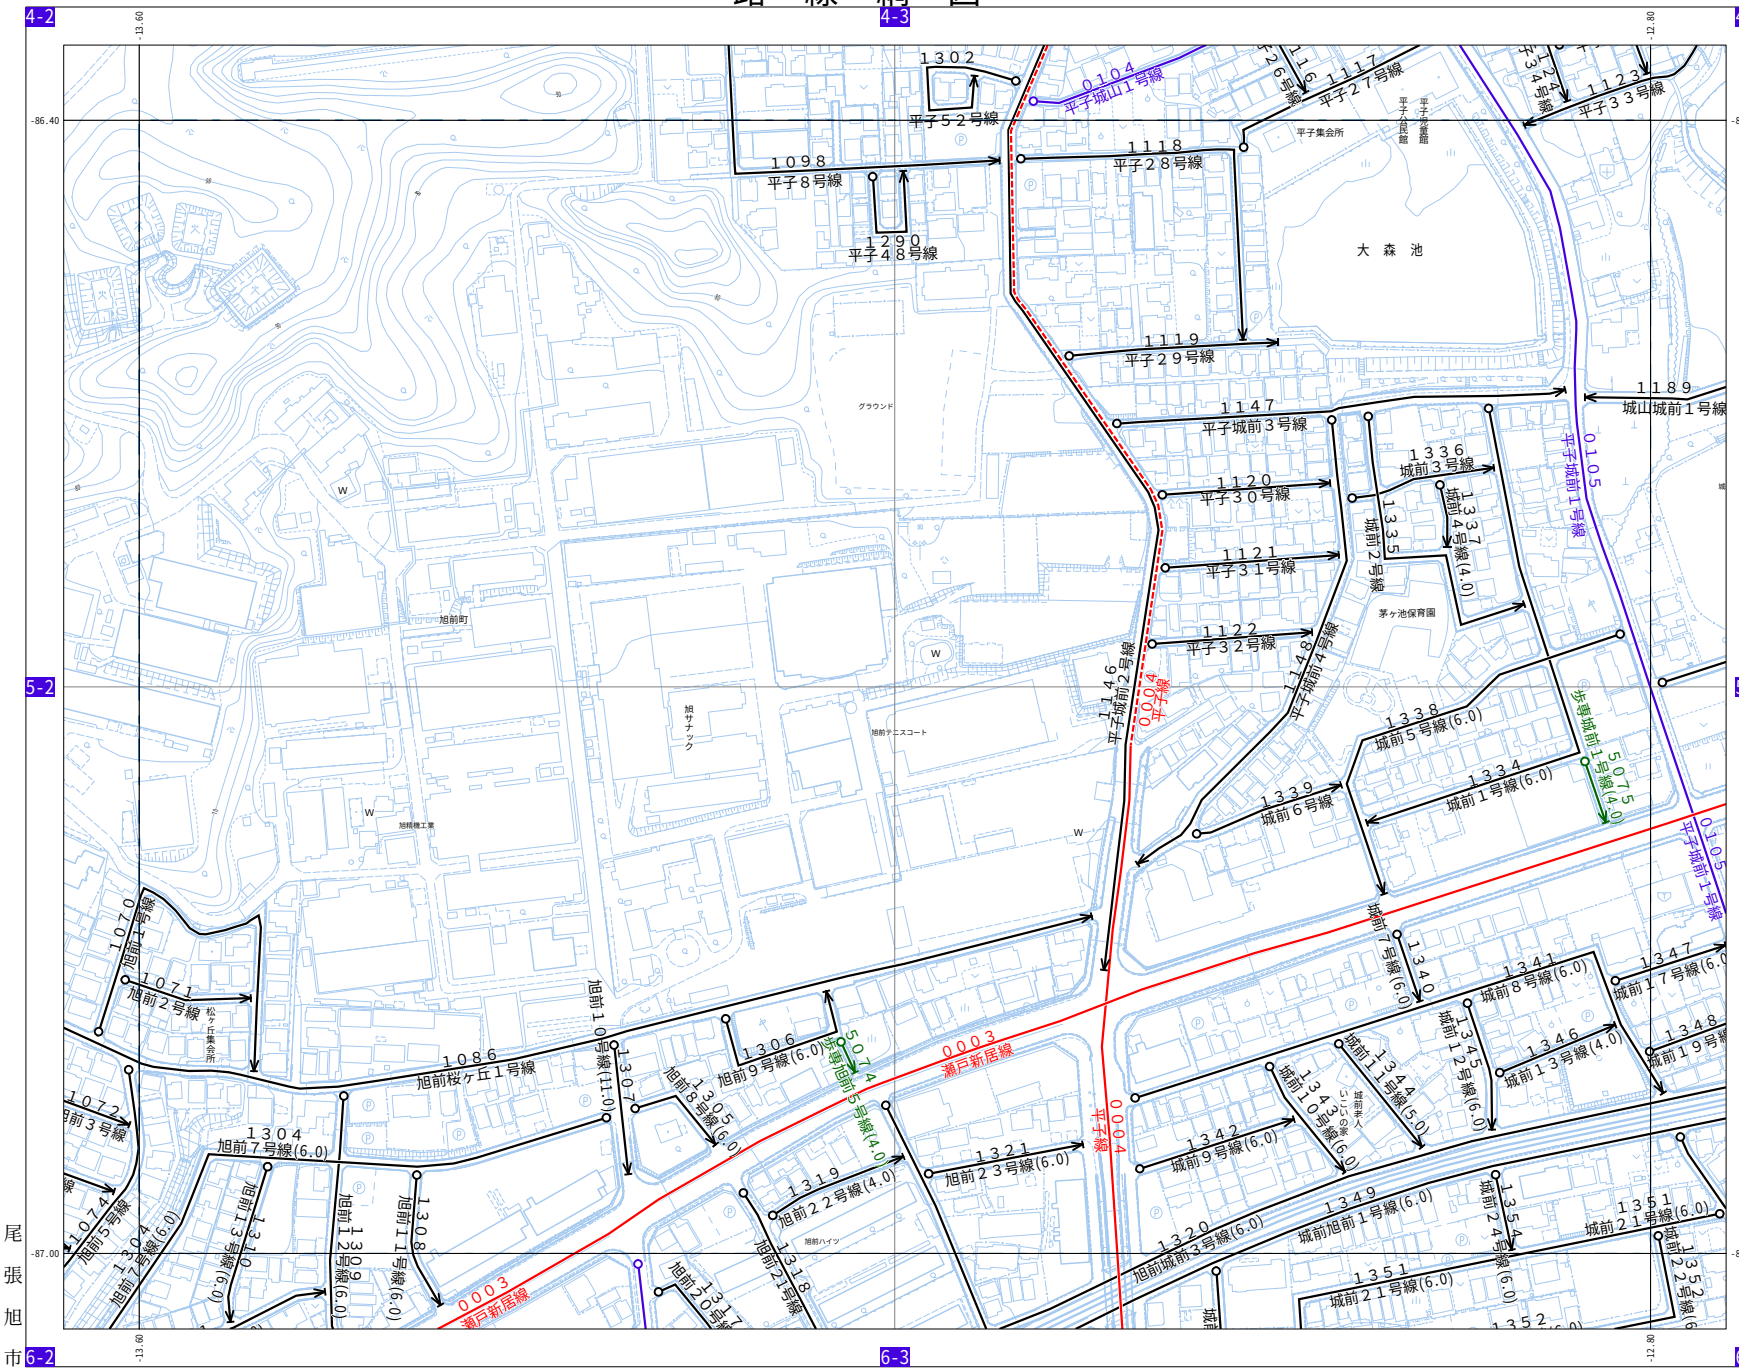

5-3

4-2	4-3	4-4
5-2	I-5 I-6 / 5-3 / J-5 J-6	5-4
6-2	6-3	6-4

※赤字図郭番号＝道路台帳図郭番号

N

1:2,000

路線番号
路線名

- 一 級 路 線
- 二 級 路 線
- そ の 他 路 線
- 歩 行 者 専 用 道 路

凡例

図式	名称	分類
	市道起点	
	市道終点	
	都道府県界	境界等
	町村・指定都市の区界	
	大字・町・丁目界	
	小字界	
	水系界	
	道路縁（街区線）	道路
	橋梁歩道橋	
	地下横断歩道	
	歩道	
	分離帯	
	段	
	側溝	
	道路標識 車両	
	道路標識 警戒	
	道路標識 規制	
	信号灯	
	カーブミラー	施設
	電話ボックス	
	銀行	建物
	地下通路	
	普通建物	
	堅ろう建物	
	普通無壁舎	
	ビニールハウス	
	プール	公共施設
	郵便局	
	消防署	
	寺院	
	キリスト教会	
	学校	
	保育園・幼稚園	
	公会堂・公民館	
	図書館	
	病院	
	官庁	
	工場	
	浄水場	
	ガソリンスタンド	

図式	名称	分類
	マンホール（未分類）	小物
	マンホール（ガス）	
	マンホール（電話）	共
	マンホール（電気）	
	マンホール（下水）	
	マンホール（水道）	物
	市界	境界等
	電話柱	地物
	電力柱	
	街灯	
	記念像	その他の小物
	鳥居	
	消火栓	
	貯水槽	
	街灯	
	一条河川	水涯
	用水	
	道路	道路
	普通	
	さく（未分類）	地物
	防護さく	
	鉄さく	
	へい	
	区域界	境界等
	空地	地物
	駐車場	
	広場	
	園地	
	墓地	
	田	地形
	畑	
	果樹園	
	広葉樹林	
	針葉樹林	植生
	竹林	
	等高線（計曲線）	地形
	等高線（主曲線）	
	等高線（補助曲線）	
	等高線（特殊補助曲線）	
	三角点	測量基準点
	水準点	
	多角点	
	多角点等	
	公共基準点（三角点）	
	公共基準点（水準点）	
	公共基準点（多角点等）	

測地系：世界測地　第Ⅷ系


「この地図はデジタルマッピング法により作成された１：２５００都市計画基本図のデータを縮尺変更し描画したものである。」

0　100　200m


株式会社　中部テック調整

尾　張　旭　市

路　線　網　図

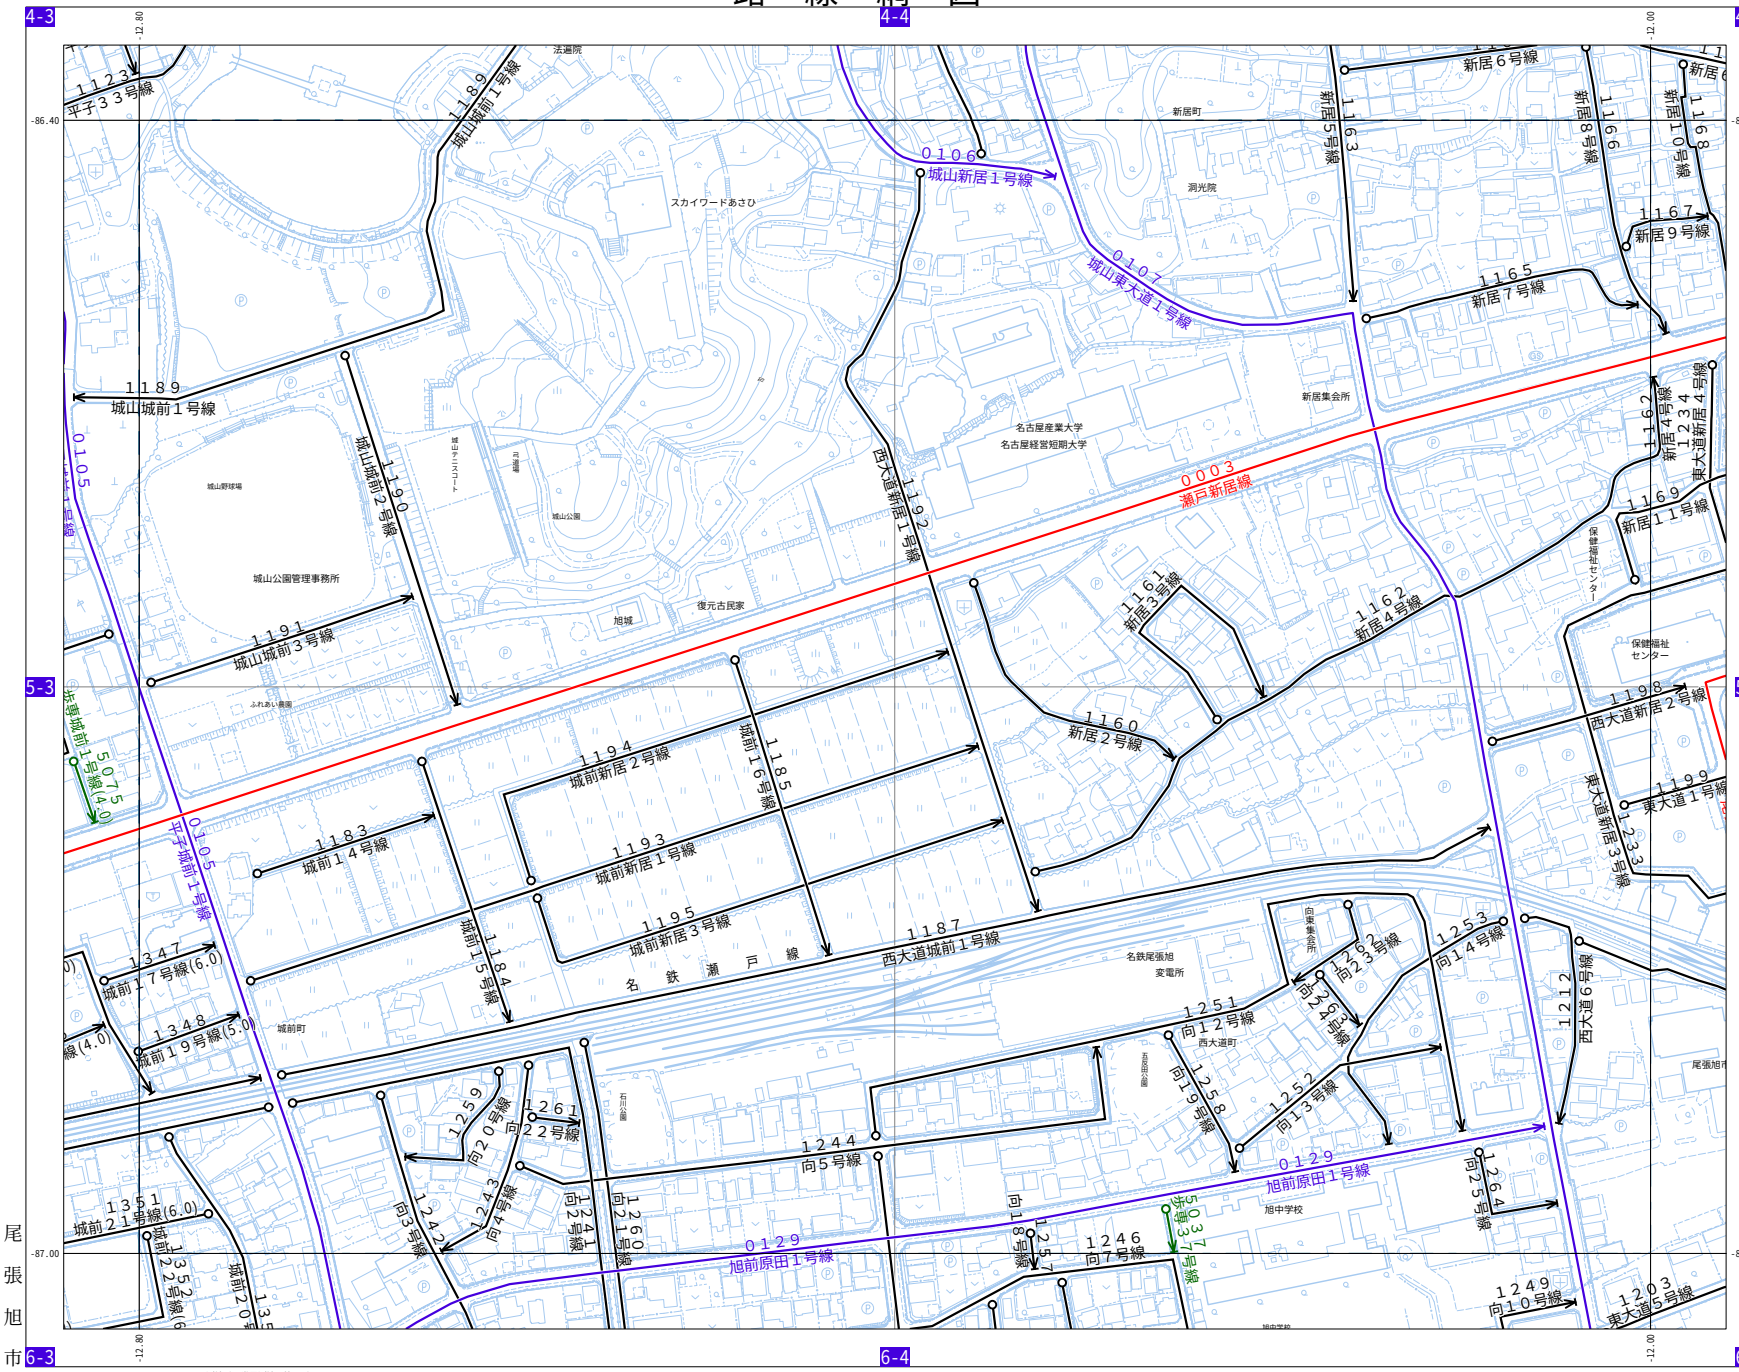
4-3
4-4
4-5
5-3
5-4
5-5
6-3
6-4
6-5
-86.40
-87.00
-12.80
-12.00
0106 城山新居１号線
0107 城山東大道１号線
0003 瀬戸新居線
0105 平子城前１号線
0129 旭前原田１号線
1189 城山城前１号線
1190 城山城前２号線
1191 城山城前３号線
1192 西大道新居１号線
1187 西大道城前１号線
1160 新居２号線
1161 新居３号線
1162 新居４号線
1163 新居５号線
1164 新居６号線
1165 新居７号線
1166 新居８号線
1167 新居９号線
1168 新居１０号線
1169 新居１１号線
1234 東大道新居４号線
1198 西大道新居２号線
1199 東大道１号線
1233 東大道新居３号線
1212 西大道６号線
1183 城前１４号線
1184 城前１５号線
1185 城前１６号線
1193 城前新居１号線
1194 城前新居２号線
1195 城前新居３号線
1347 城前１７号線(6.0)
1348 城前１９号線(5.0)
1351 城前２１号線(6.0)
1352 城前２２号線
1353 城前２０号線
1244 向５号線
1245 向６号線
1246 向７号線
1247 向８号線
1248 向９号線
1249 向１０号線
1250 向１１号線
1251 向１２号線
1252 向１３号線
1253 向１４号線
1254 向２３号線
1255 向２４号線
1256 向１９号線
1258 向１８号線
1259 向２０号線
1260 向２１号線
1261 向２２号線
1241 向１２号線
1242 向３号線
1243 向４号線
1262 向２３号線
1264 向２５号線
5075 歩専城前１号線(4.0)
5037 歩専旭前１号線
名鉄瀬戸線
名古屋産業大学
名古屋経営短期大学
名古屋市立大学病院
名古屋市立大学看護短期大学部
名古屋市立大学芸術工学部
名古屋市立大学人文社会学部
名古屋市立大学薬学部
名古屋市立大学医学部
名古屋市立大学大学院
名古屋市立

路　線　網　図

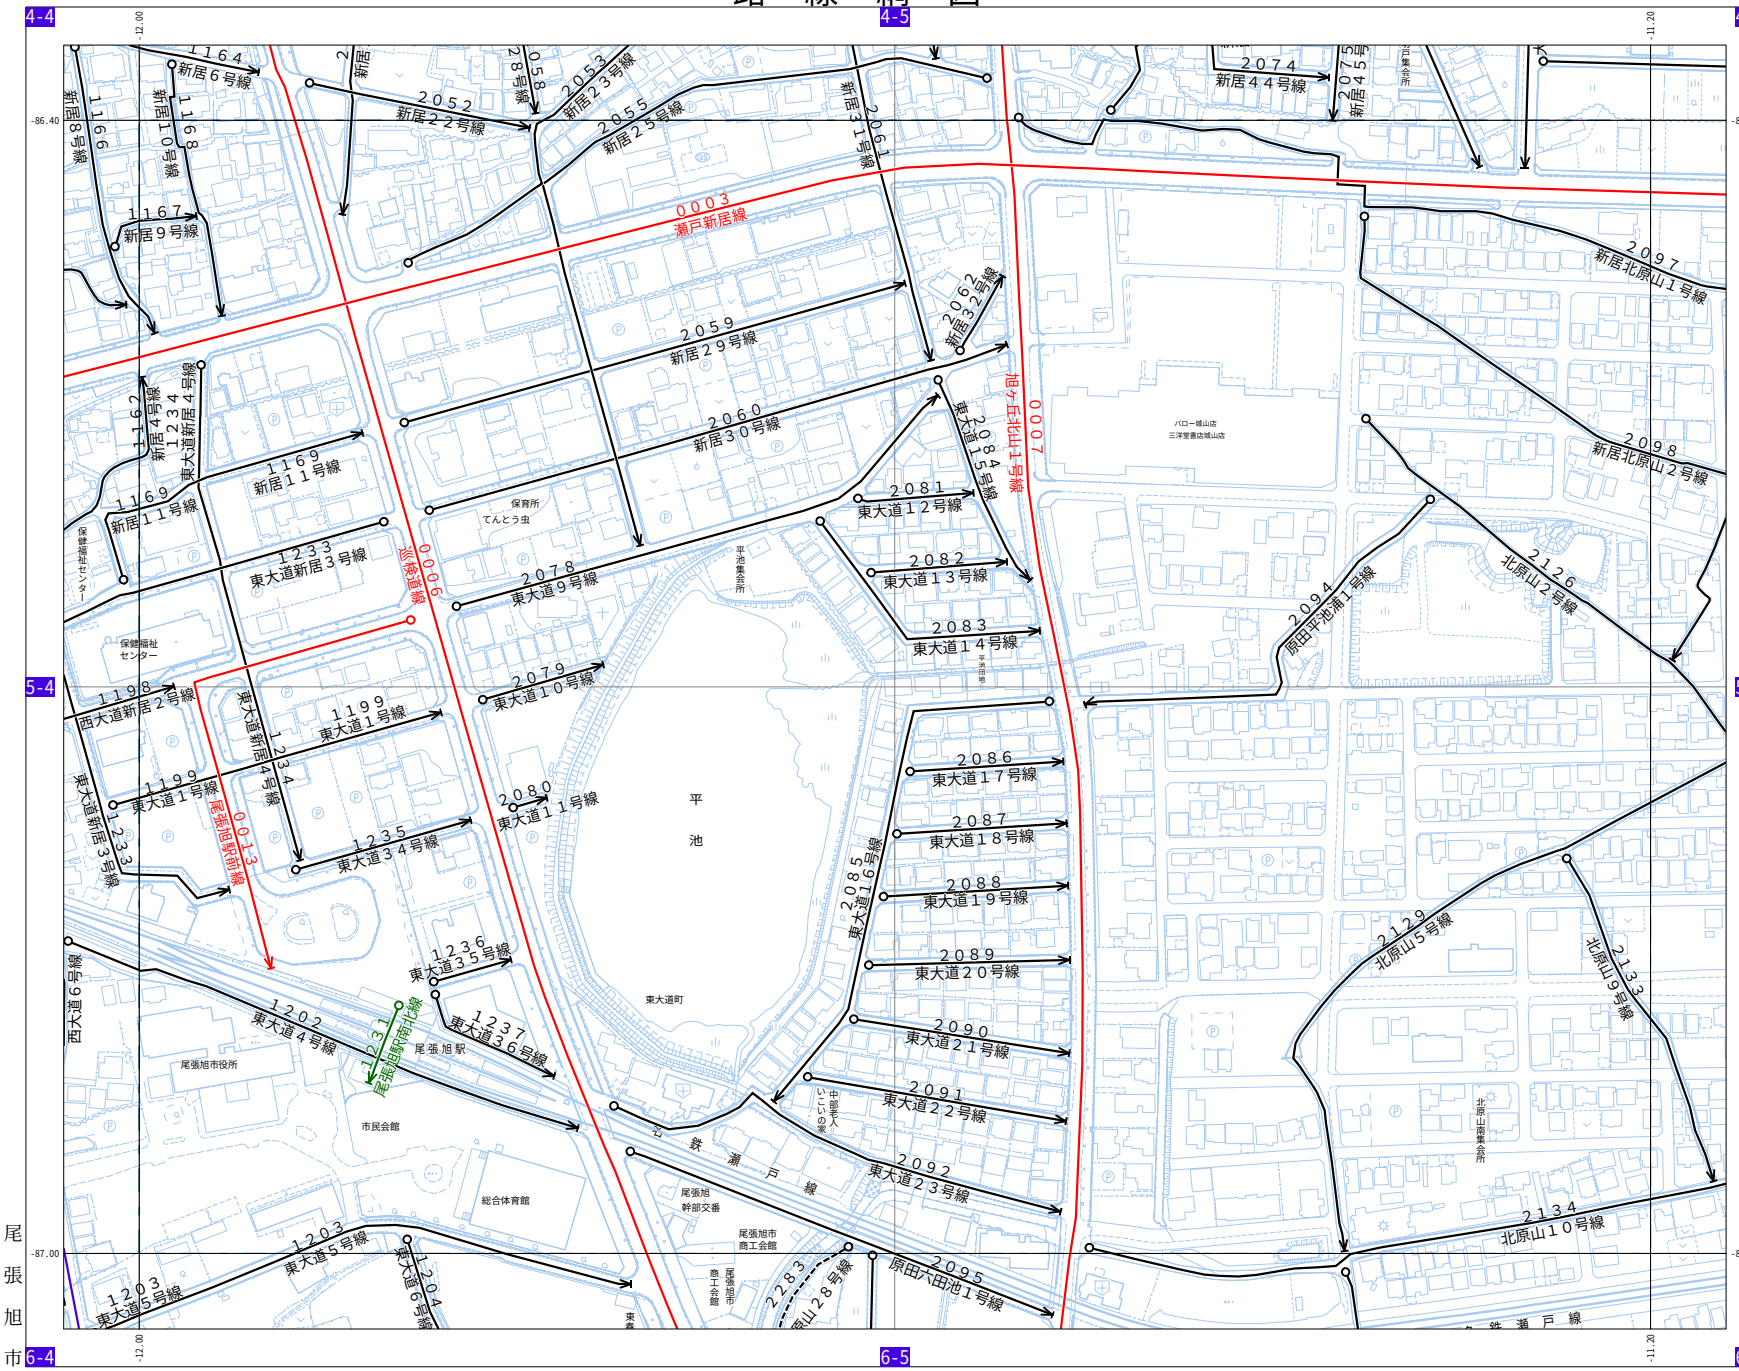

5-5

4-4	4-5	4-6
5-4	5-5 (I-9 / I-10 / J-9 / J-10)	5-6
6-4	6-5	6-6

※赤字図郭番号＝道路台帳図郭番号

1:2,000

路線番号
路線名

- 一級路線
- 二級路線
- その他路線
- 歩行者専用道路

凡例

図式	名称	分類
	市道起点	
	市道終点	
	都道府県界	境界等
	町村・指定都市の区界	
	大字・町・丁目界	
	小字界	
	所属界	
	道路線（図区線）	道路
	橋梁歩道橋	
	地下横断歩道	
	歩道	
	分離等	
	階上	
	階道	
	側溝U字溝有蓋	
	側溝U字溝無蓋	
	側溝L字溝	
	用水桝	
	排水桝	
	道路標識案内	
	道路標識警戒	
	道路標識規制	
	信号灯	
	カーブミラー	設備
	電話ボックス	
	郵便ポスト	
	消防署	
	官庁	
	寺院	
	キリスト教会	
	学校	
	幼稚園・保育園	
	公会堂・公民館	
	図書館	教育
	病院	
	工場	産業
	浄水場	
	ガソリンスタンド	

図式	名称	分類
	マンホール（未分類）	公共
	マンホール（ガス）	
	マンホール（電話）	
	マンホール（電気）	
	マンホール（下水）	
	マンホール（水道）	
	街灯	施設
	電柱	物
	電話柱	
	電力柱	
	鉄塔	
	記念碑	その他の小物
	鳥居	
	消火栓	
	貯水槽	
	照明灯	体育
	防犯灯	
	一条河川	水路
	用水路	
	溝	
	道	地物
	さく（未分類）	境界
	防護さく	
	鉄さく	
	へい	
	区域界	
	空地	地物
	駐車場	
	広場	
	広葉樹林	植生
	針葉樹林	
	竹林	
	等高線（計曲線）	地形
	等高線（主曲線）	
	等高線（補助曲線）	
	等高線（特殊補助曲線）	
	三角点	
	水準点	
	多角点	
	公共基準点（三角点）	
	公共基準点（水準点）	
	公共基準点（多角点等）	

測地系：世界測地　第Ⅷ系


「この地図はデジタルマッピング法により作成された１：２５００都市計画基本図のデータを縮尺変更し描画したものである。」

0　100　200m


株式会社　中部テック調整

尾張旭市


路　線　網　図

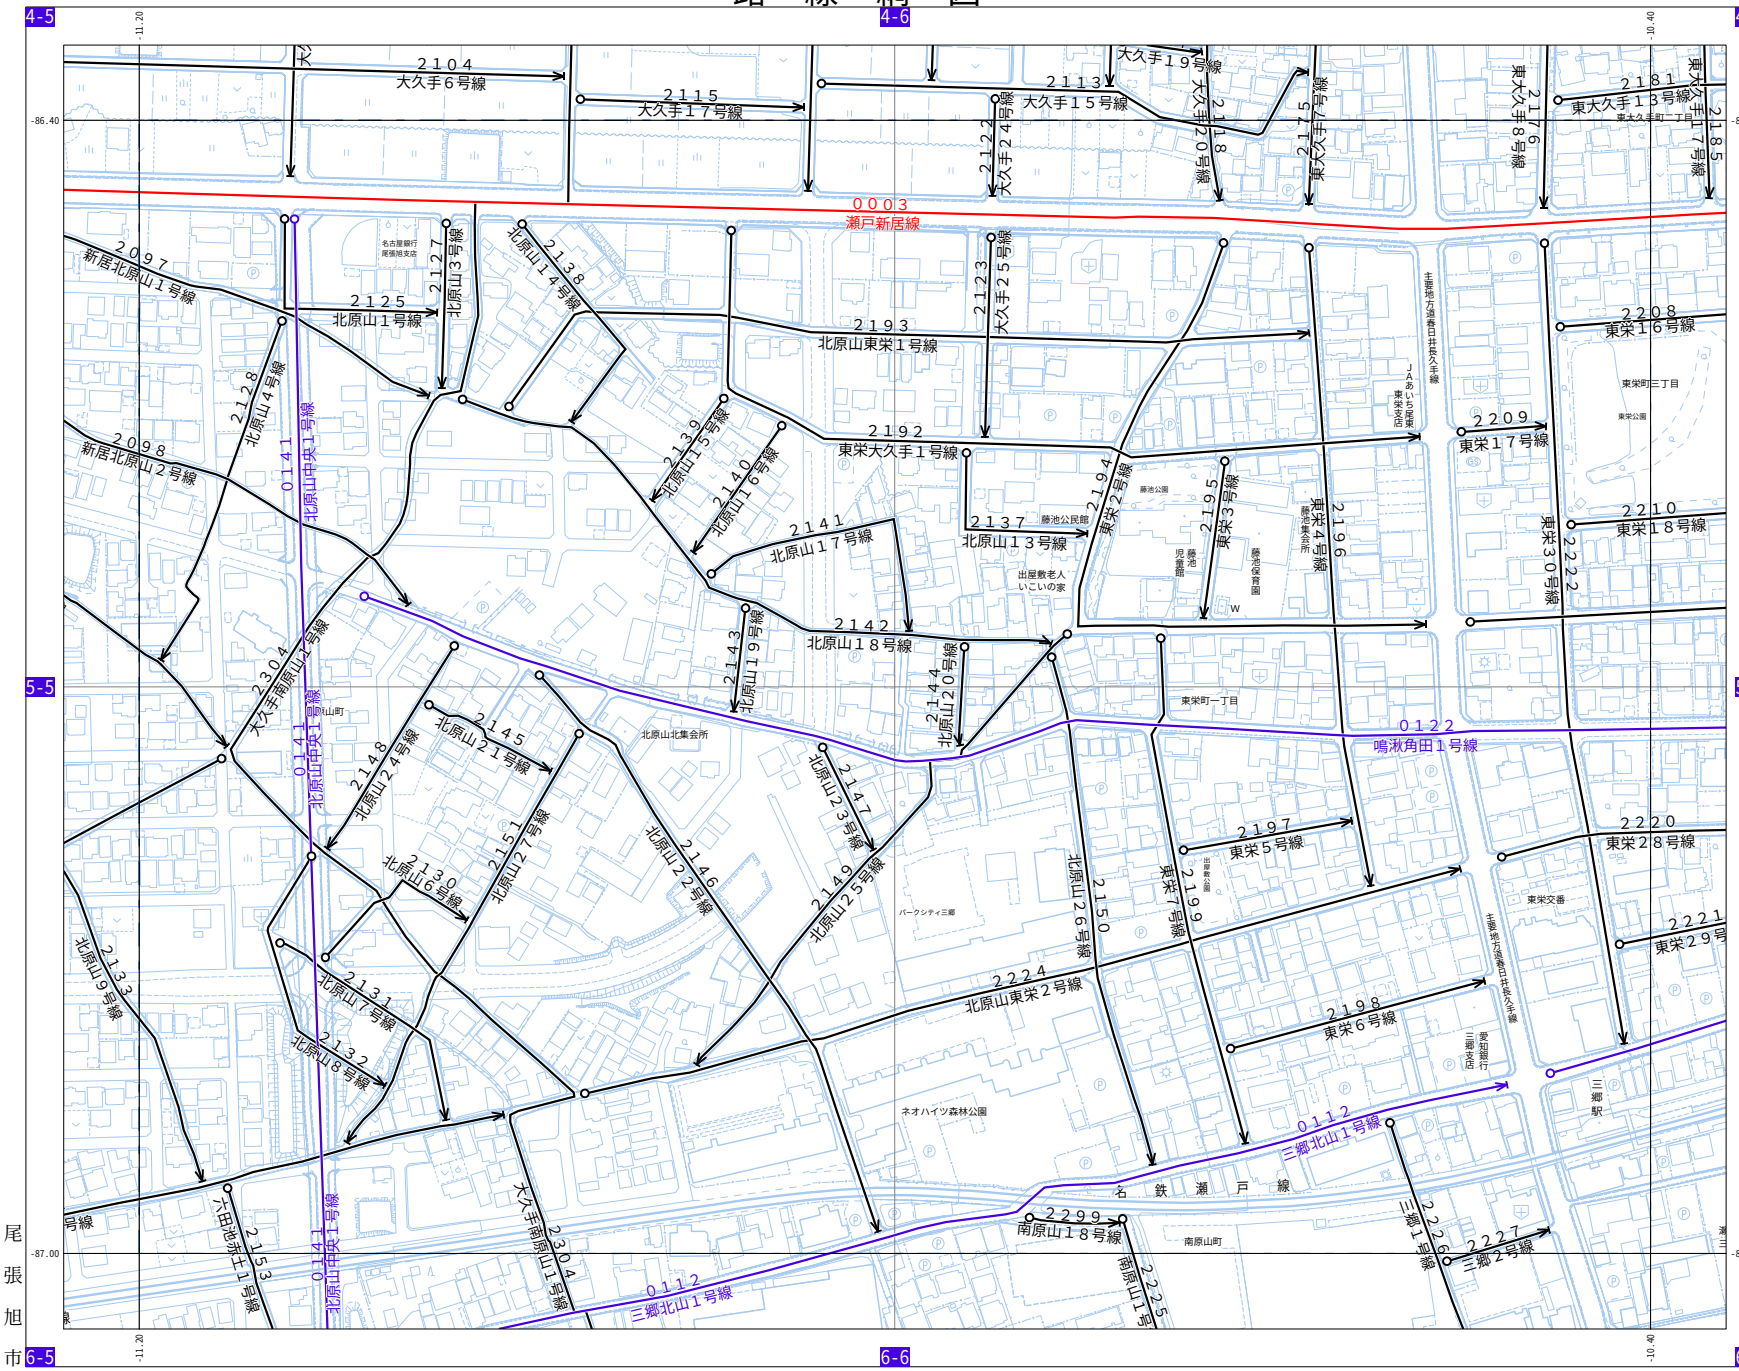

5-6

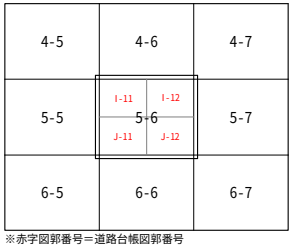



※赤字図郭番号＝道路台帳図郭番号

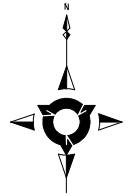

1:2,000

路線番号
路線名
一 級 路 線
二 級 路 線
そ の 他 路 線
歩 行 者 専 用 道 路

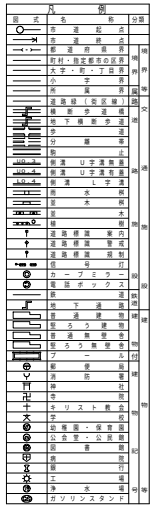

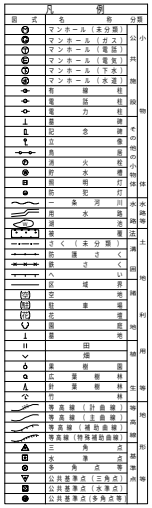


測地系：世界測地　第Ⅷ系
「この地図はデジタルマッピング法により作成された１：２５００都市計画基本図のデータを縮尺変更し描画したものである。」

0　100　200m

株式会社　中部テック調整

尾張旭市

路　線　網　図

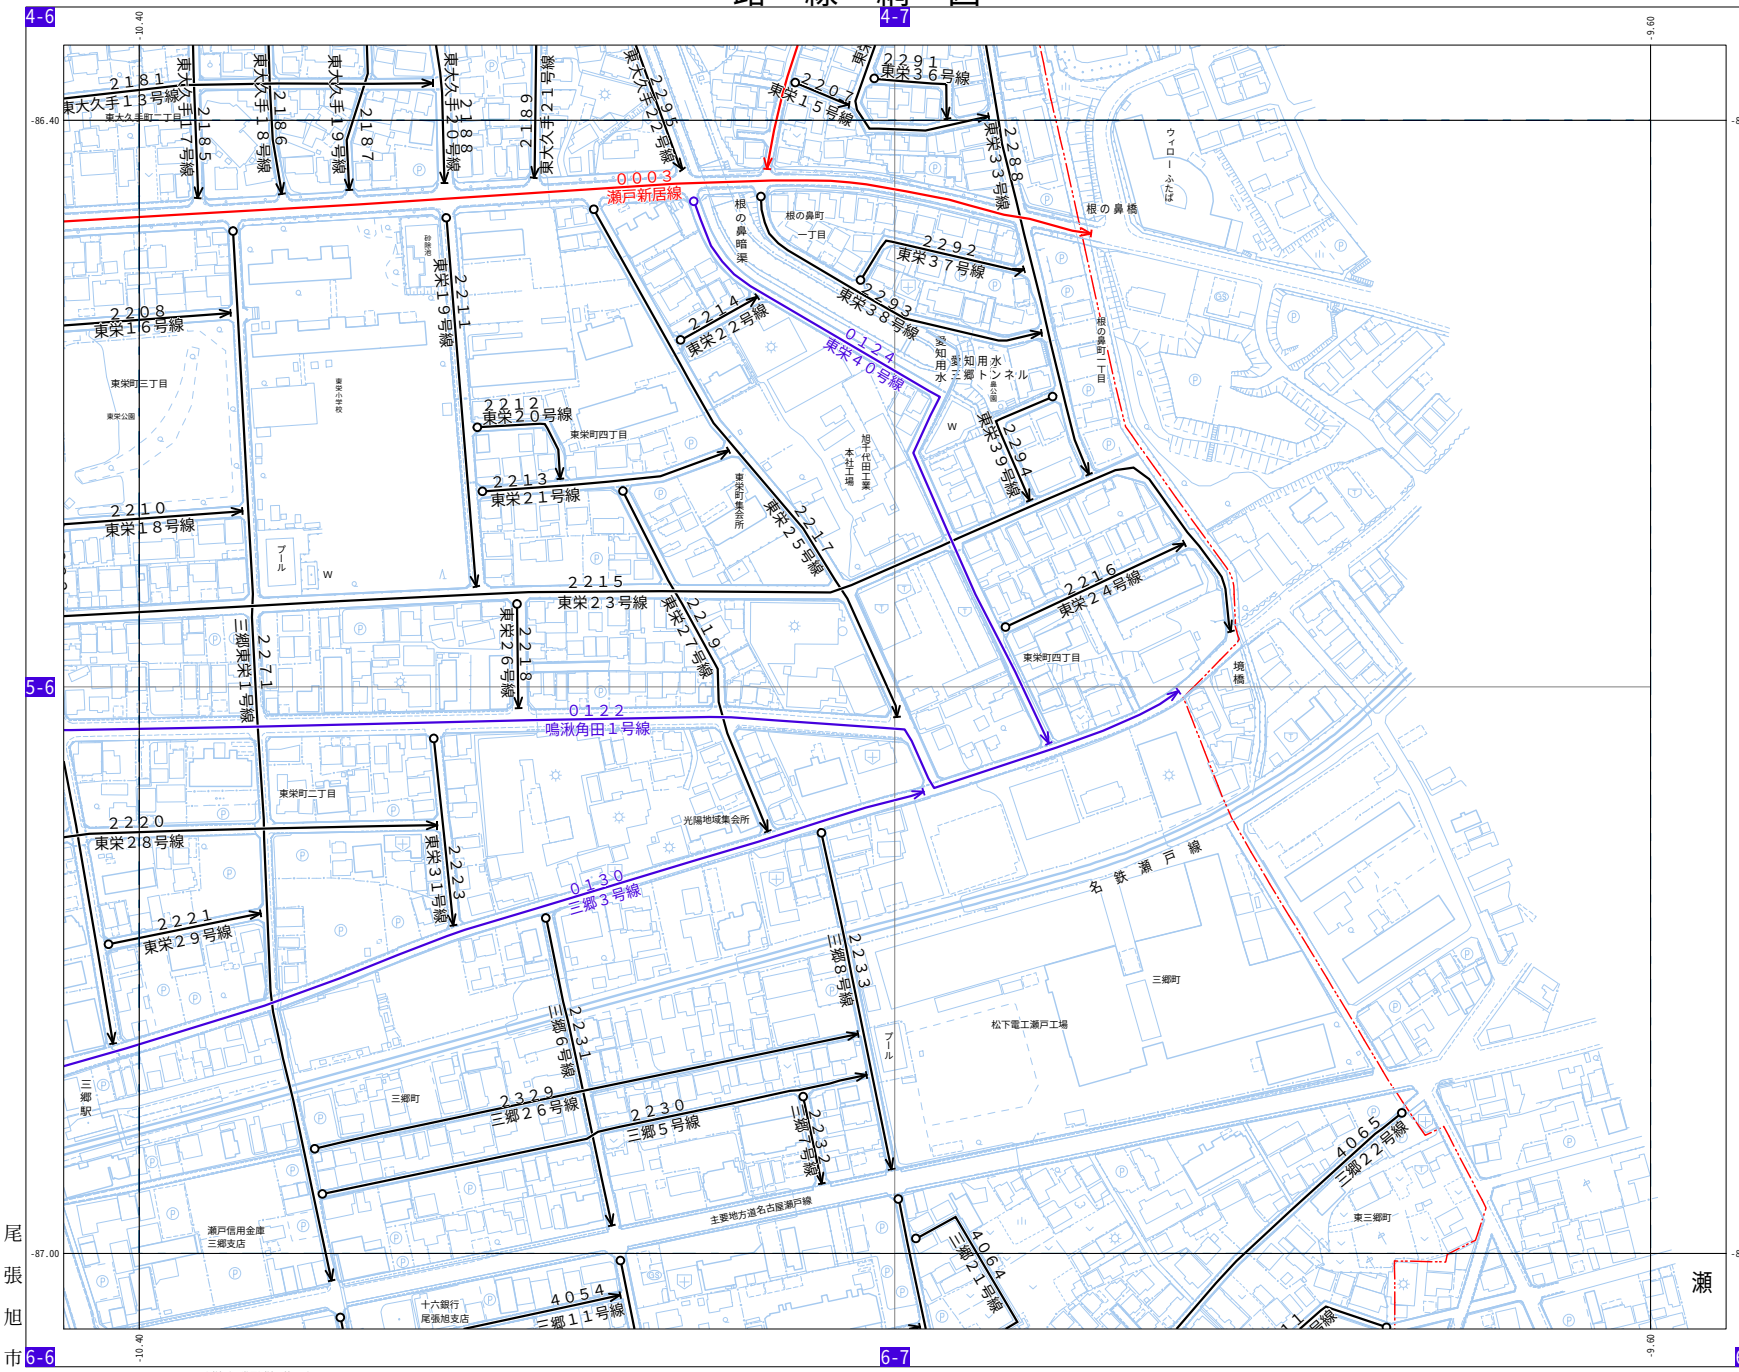

5-7

4-6	4-7	
5-6	I-13 I-14 5-7 J-13 J-14	
6-6	6-7	6-8

※赤字図郭番号＝道路台帳図郭番号

N

1:2,000

路線番号
路線名

- 一級路線
- 二級路線
- その他路線
- 歩行者専用道路

凡例

図式名称	分類
市道起点	道路
市道終点	
都道府県界	境界等
町村・指定都市の区界	
大字・町・丁目界	
小字界	
市属界	
道路線（街区線）	道路
橋梁歩道橋	交通施設
地下横断歩道	
歩道	
分離帯	
駒止	
側溝（U字溝有蓋）	地物
側溝（U字溝有蓋）	
側溝（L字溝）	
側溝	
並木	
植樹	
道路標識（案内）	交通施設
道路標識（警戒）	
道路標識（規制）	
信号灯	
カーブミラー	設備
電話ボックス	
鉄道	鉄道
地下鉄道	
普通建物	建物
堅ろう建物	
普通無壁舎	
堅ろう無壁舎	
プール	建物付属
鳥居	建物
消防署	
社	
寺院	
キリスト教会	
学校	
公衆園・保育園	
公会堂・公民館	
図書館	記号
病院	建物
官庁	
工場	
浄水場	
ガソリンスタンド	

図式名称	分類
マンホール（未分類）	公共施設
マンホール（ガス）	
マンホール（電話）	
マンホール（電気）	
マンホール（下水）	
マンホール（水道）	
市界	境界等
電話柱	設備
電力柱	
街灯	
記念碑	その他の地物
立像	
鳥居	
消火栓	
貯水槽	
照明灯	
防犯灯	
一条河川	水域
用水路	
溝渠	
堤	地形
さく（未分類）	土地利用
防護さく	
鉄さく	
カーブミラー	設備
区域界	境界等
空地	地形
駐車場	土地利用
広場	
田	
畑	
果樹園	
広葉樹林	
針葉樹林	
竹林	
等高線（計曲線）	地形
等高線（主曲線）	
等高線（補助曲線）	
三角点	測量
水準点	
多角点等	
公共基準点（三角点）	
公共基準点（水準点）	
公共基準点（多角点等）	

測地系：世界測地　第Ⅷ系

「この地図はデジタルマッピング法により作成された１：２５００都市計画基本図のデータを縮尺変更し描画したものである。」

0　100　200m

株式会社　中部テック調整

尾張旭市