


路　線　網　図

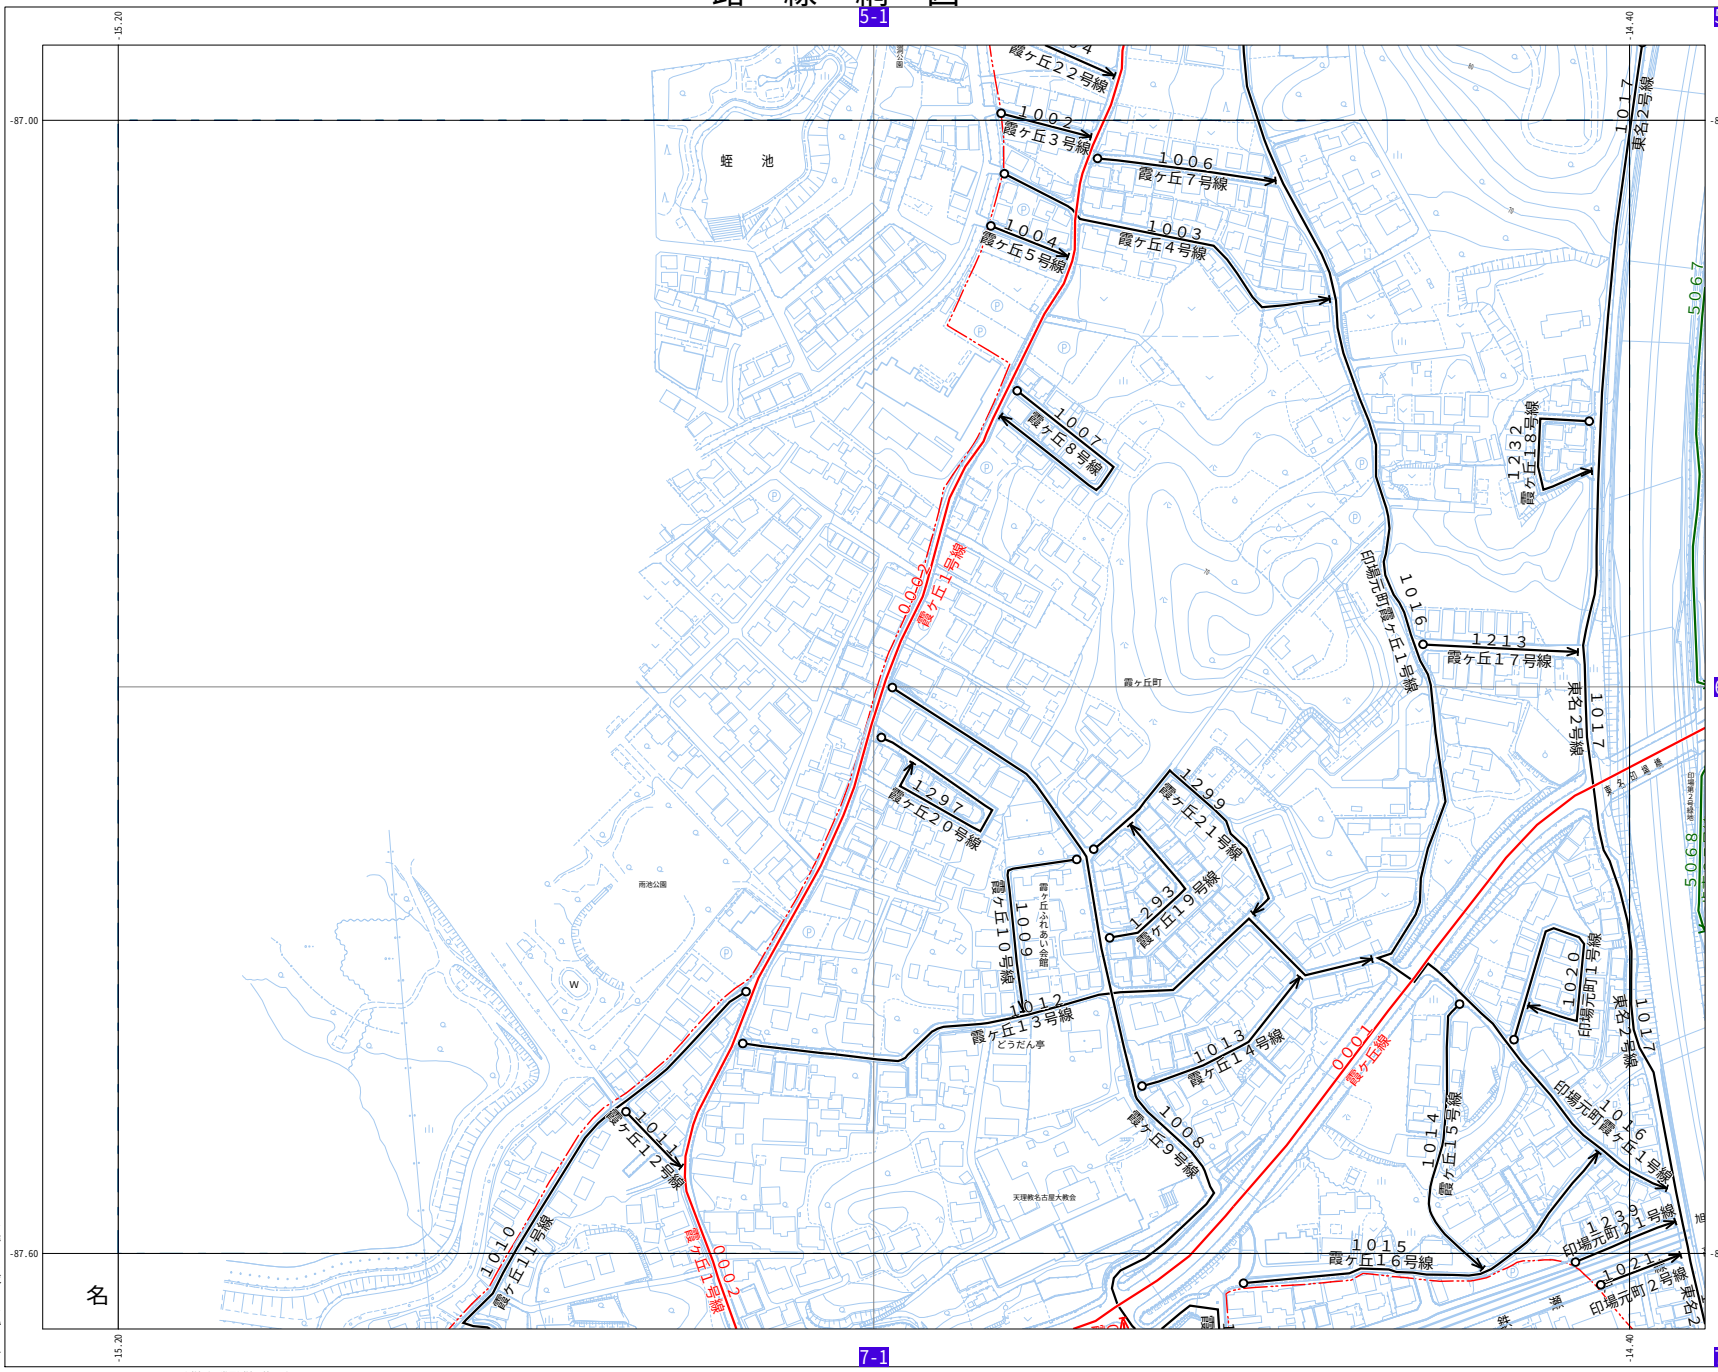

6-1

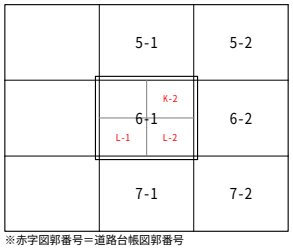

※赤字図郭番号＝道路台帳図郭番号

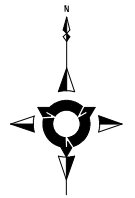

1:2,000

路線番号
路線名

- 一級路線
- 二級路線
- その他路線
- 歩行者専用道路

凡例

図式名称	分類
市道起点	
市道終点	
都道府県界	境界等
町村・指定都市の区界	
大字・町・丁目界	
小字界	区画
水系界	
道路線（街区線）	道路
橋梁歩道橋	交通
地下横断歩道	
歩道	
分離等	
階段	
側溝U字溝有蓋	地物等
側溝U字溝有蓋	
側溝L字溝	
側水路	
堀水路	
堀木柵	
道路標識案内	道路
道路標識警戒	
道路標識規制	
信号灯	
カーブミラー	施設
電話ボックス	
郵便ポスト	
消防署	
寺院	
キリスト教会	建物
公会堂・公民館	
図書館	
病院	
官庁	
工場	
浄水場	
ガソリンスタンド	

凡例

図式名称	分類
マンホール（未分類）	小地物
マンホール（ガス）	
マンホール（電話）	
マンホール（電気）	
マンホール（下水）	
マンホール（水道）	
市標柱	地物
電話柱	
電力柱	
街灯	
記念碑	その他の小地物
立像	
鳥居	
消火栓	
貯水槽	
照明灯	体育施設
防犯灯	
一条河川	水涯線
用水路	
湖沼	
堤防	地形
さく（未分類）	
防護さく	道路
鉄さく	
へい	田
区域界	境界
空地	地物
駐車場	
建物	
屋根	建物
田	地形
畑	
果樹園	
広葉樹林	植生
針葉樹林	
竹林	
等高線（計曲線）	地形
等高線（主曲線）	
等高線（補助曲線）	
等高線（特殊補助曲線）	
三角点	点
水準点	
多角点	
公共基準点（三角点）	点
公共基準点（水準点）	
公共基準点（多角点等）	

測地系：世界測地　第Ⅷ系
「この地図はデジタルマッピング法により作成された１：２５００都市計画基本図のデータを縮尺変更し描画したものである。」


0　100　200m

株式会社　中部テック調整

尾張旭市

名

路　線　網　図

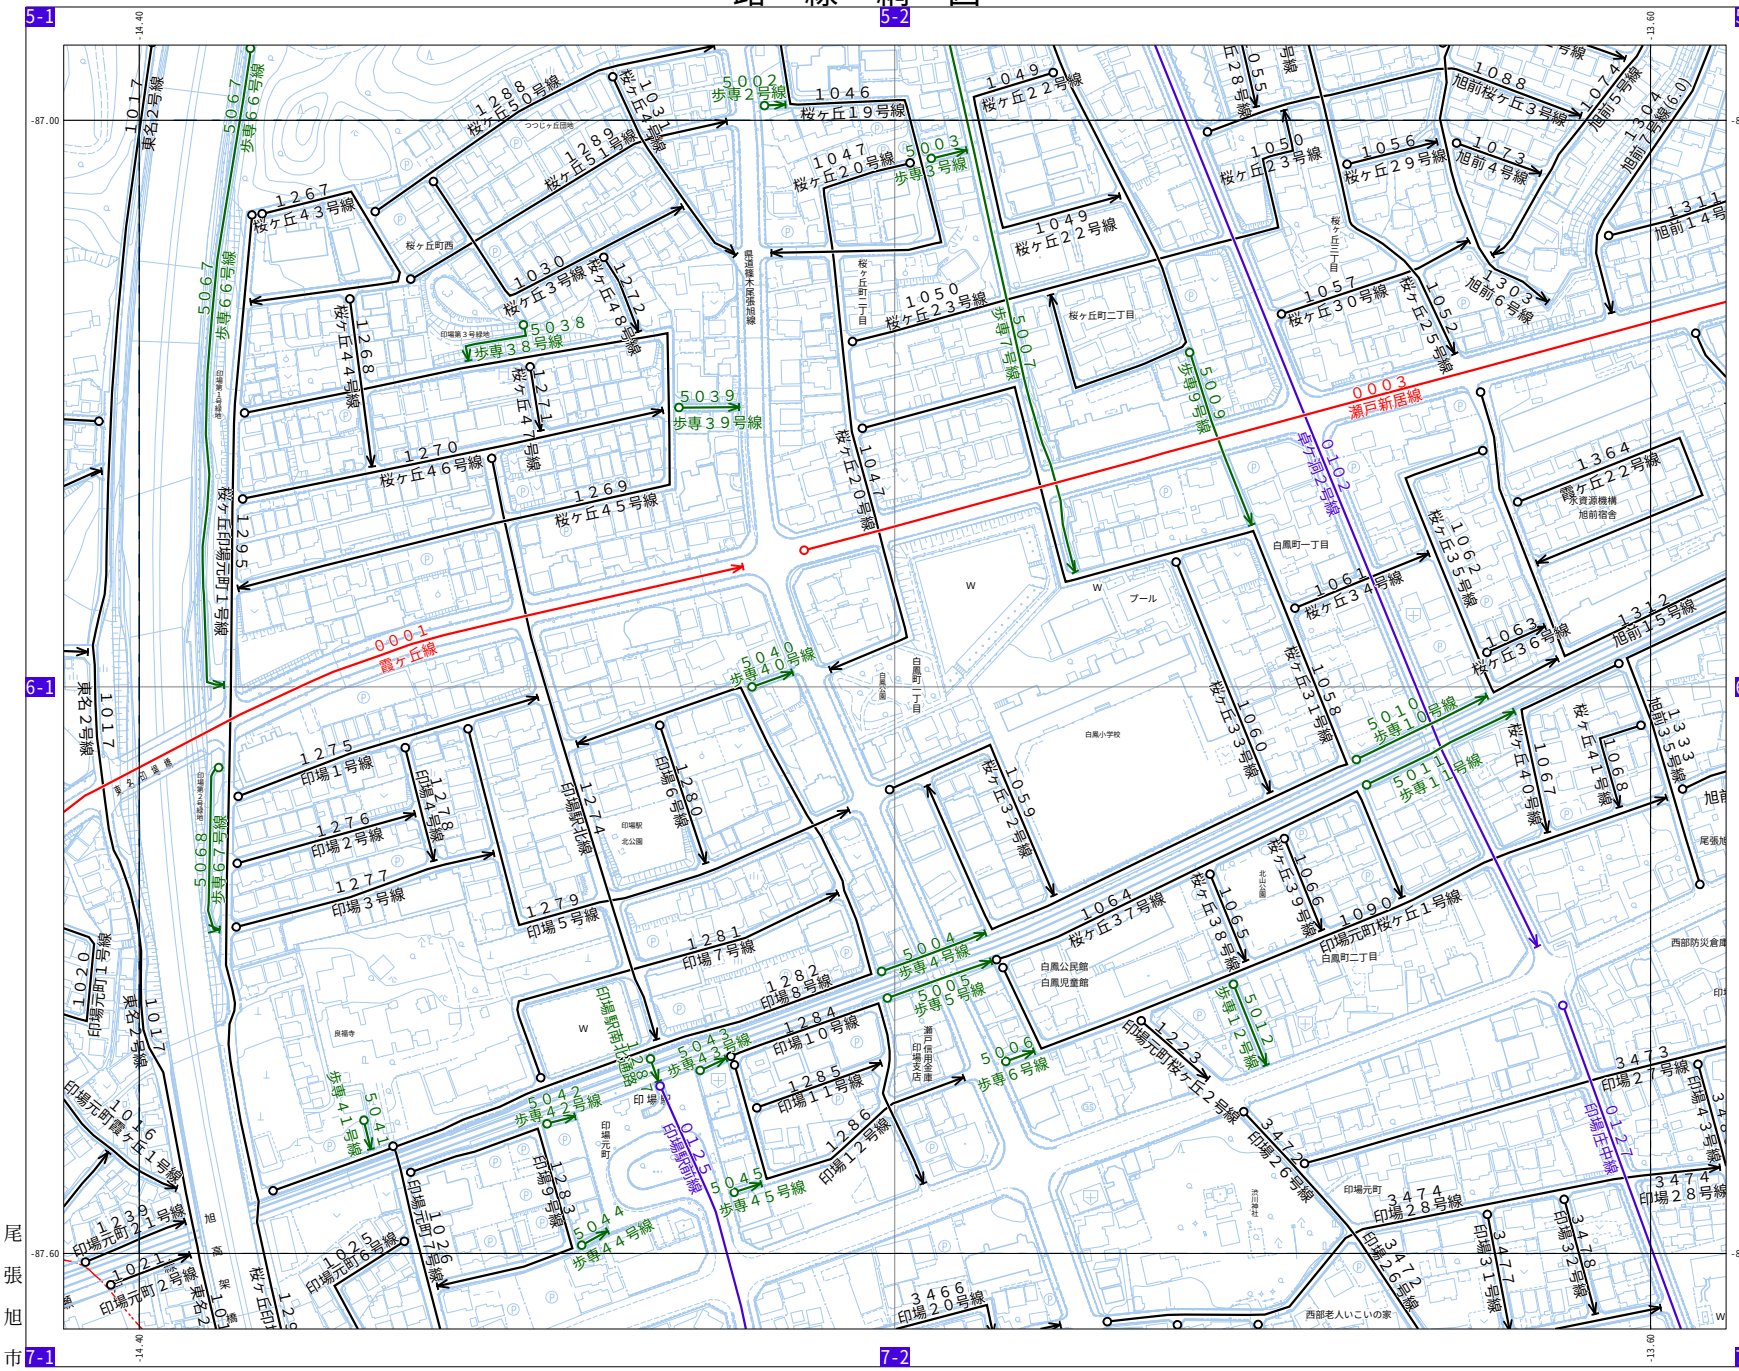

6-2

5-1	5-2	5-3
6-1	K-3 K-4 6-2 L-3 L-4	6-3
7-1	7-2	7-3

※赤字図郭番号＝道路台帳図郭番号

1:2,000

路線番号
路線名
一級路線
二級路線
その他路線
歩行者専用道路

凡例


凡例

株式会社　中部テック調整

測地系：世界測地　第Ⅷ系
「この地図はデジタルマッピング法により作成された１：２５００都市計画基本図のデータを縮尺変更し描画したものである。」

0　100　200m

路線網図

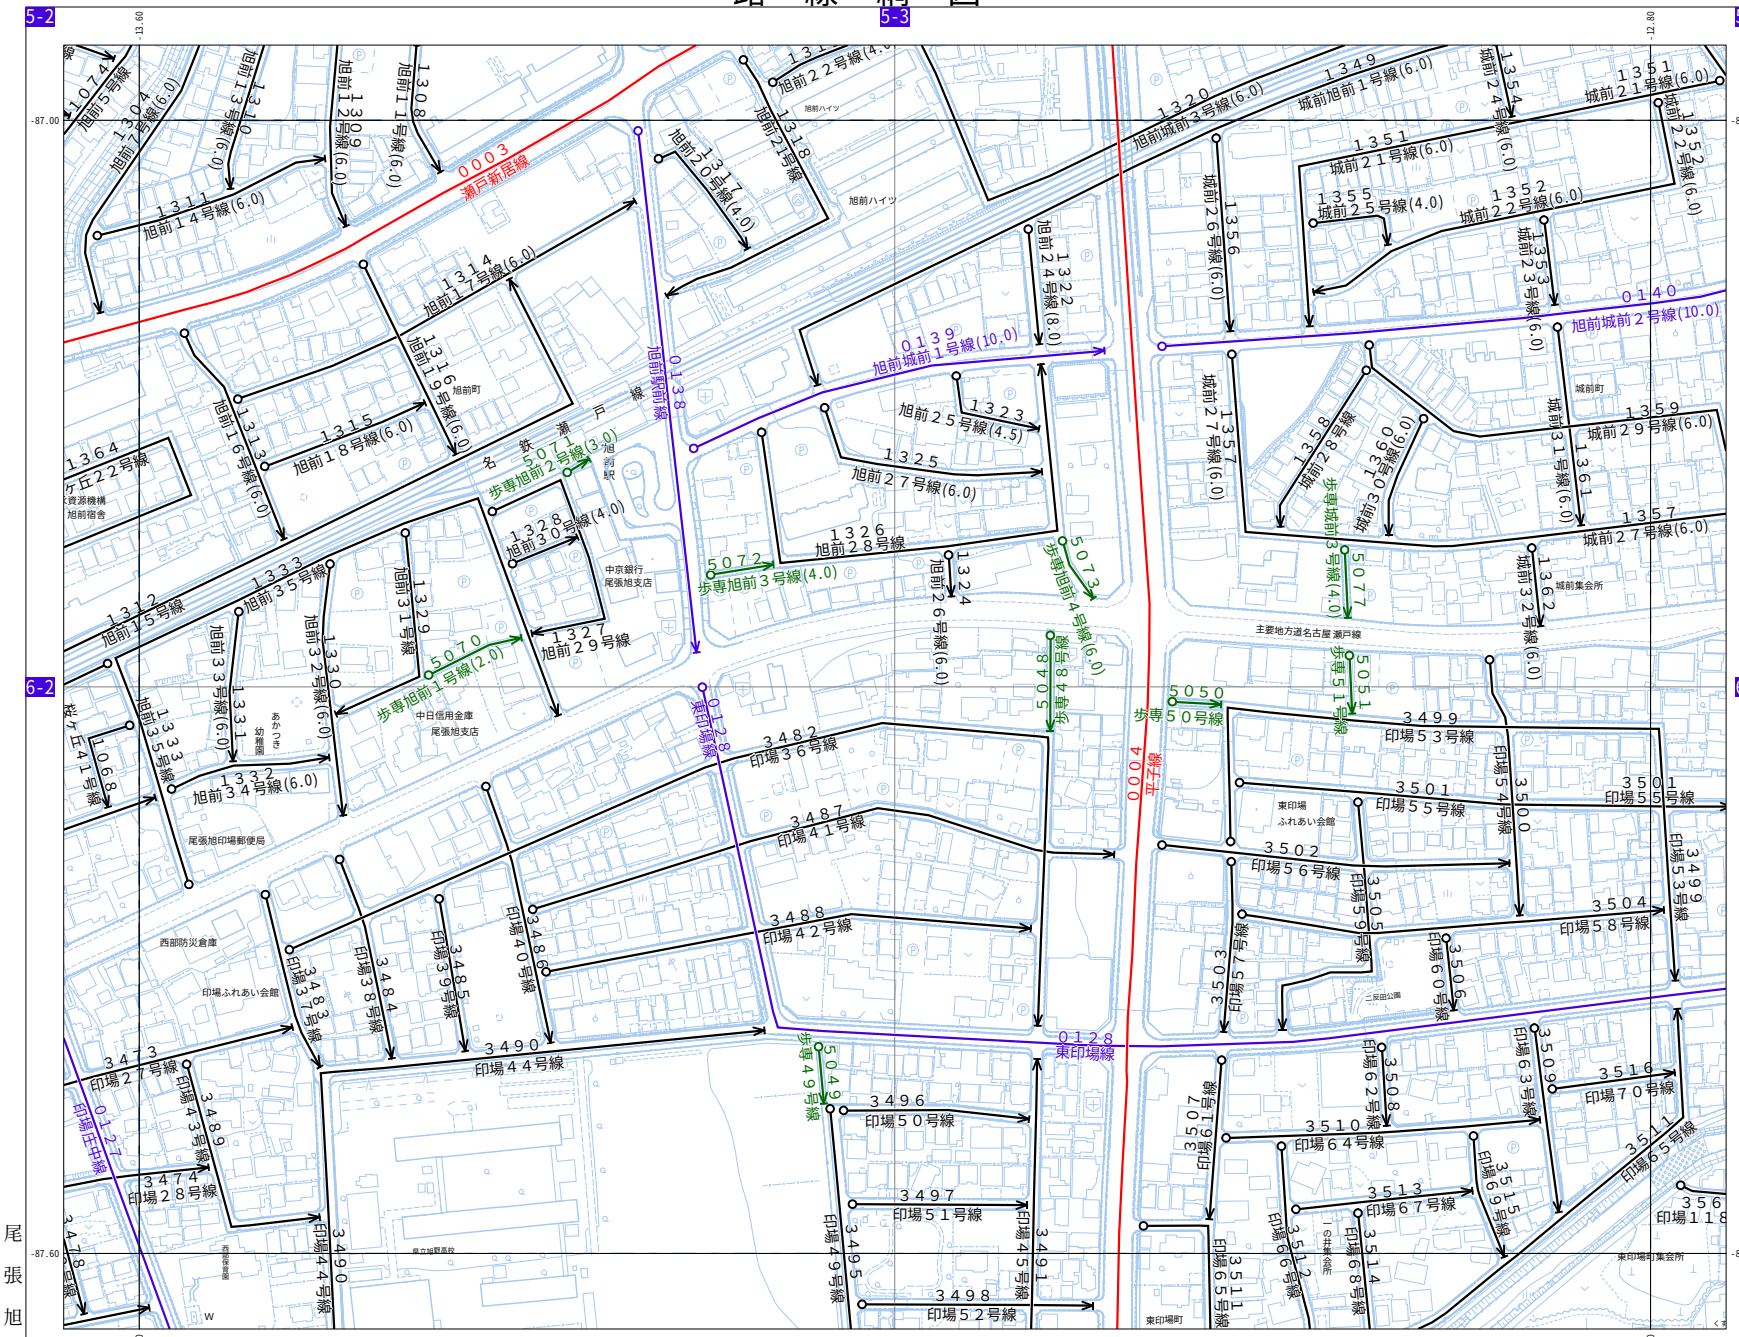

6-3

5-2	5-3	5-4
6-2	6-3 (K-5 K-6 L-5 L-6)	6-4
7-2	7-3	7-4

※赤字図郭番号＝道路台帳図郭番号

1:2,000

路線番号
路線名

- 一級路線
- 二級路線
- その他路線
- 歩行者専用道路

凡例

図式	名称	分類
	市道起点	
	市道終点	
	都道府県界	
	町村・指定都市の区界	
	大字・町・丁目界	
	小字界	
	水面界	
	道路縁（街区線）	
	橋梁歩道橋	
	地下横断歩道	
	歩道	
	分離帯	
	階段	
	土堤	
	高架	
	架道橋	
	火の見	
	貯水槽	
	街灯	
	L字溝	
	水栓	
	水槽	
	木	
	植樹	
	道路標識 案内	
	道路標識 警戒	
	道路標識 規制	
	信号灯	
	カーブミラー	
	電話ボックス	
	銀行	
	郵便局	
	消防署	
	寺院	
	キリスト教会	
	学校	
	幼稚園・保育園	
	公会堂・公民館	
	図書館	
	官庁	
	工場	
	浄水場	
	ガソリンスタンド	

図式	名称	分類
	マンホール（未分類）	公共
	マンホール（ガス）	
	マンホール（電話）	
	マンホール（電気）	
	マンホール（下水）	
	マンホール（水道）	
	電柱	地物
	電話柱	
	電力柱	
	鉄塔	
	煙突	
	記念建造物	
	記念像	
	鳥居	
	風見	
	火の見	
	貯水槽	
	街灯	
	時計塔	
	一条一河川	水系
	用水路	
	道路	道路
	造成	
	堤	地形
	さく（未分類）	
	防護さく	
	鉄さく	
	へい	
	区域界	境界
	空地	地物
	墓場	
	駐車場	
	畑	植生
	田	
	畑	
	果樹園	
	広葉樹林	
	針葉樹林	
	竹林	
	専用線（計画線）	道路
	専用線（工事線）	
	専用線（現地調査線）	
	専用線（特殊補助線）	
	三角点	高低
	水準点	
	多角点等	
	公共基準点（三角点）	測量
	公共基準点（水準点）	
	公共基準点（多角点等）	

株式会社　中部テック調整


尾張旭市

測地系：世界測地　第Ⅷ系

「この地図はデジタルマッピング法により作成された１：２５００都市計画基本図のデータを縮尺変更し描画したものである。」

0　100　200m

路　線　網　図

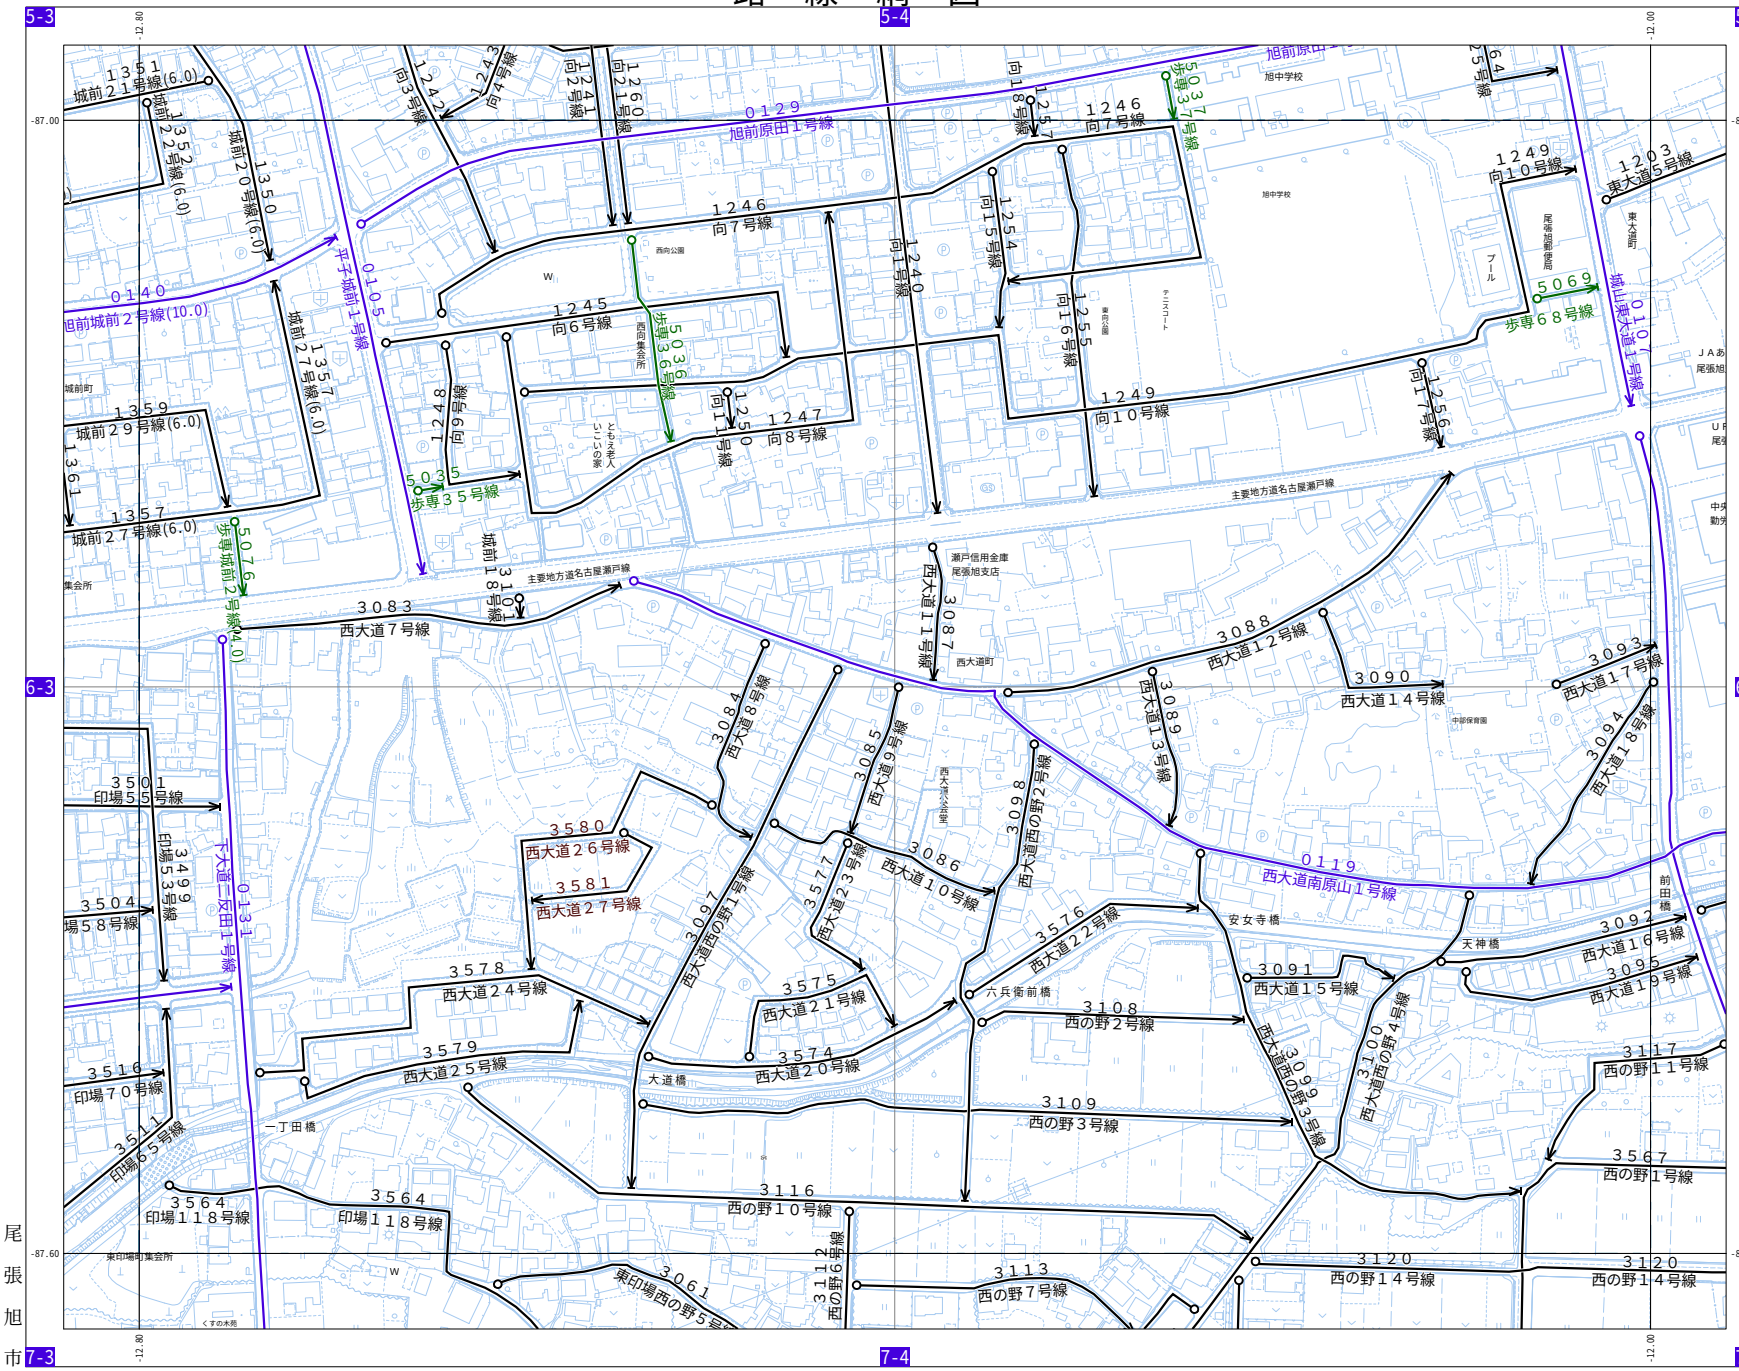

6-4


5-3	5-4	5-5
6-3	6-4 (K-7 K-8 L-7 L-8)	6-5
7-3	7-4	7-5

※赤字図郭番号＝道路台帳図郭番号

N

1:2,000

路線番号
路線名
一級路線
二級路線
その他路線
歩行者専用道路

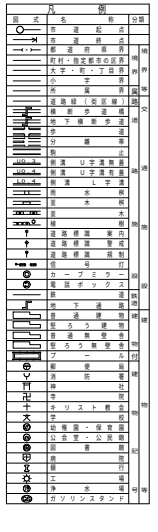


株式会社　中部テック調整

尾張旭市

測地系：世界測地　第Ⅷ系
「この地図はデジタルマッピング法により作成された１：２５００都市計画基本図のデータを縮尺変更し描画したものである。」

0　100　200m

路線網図

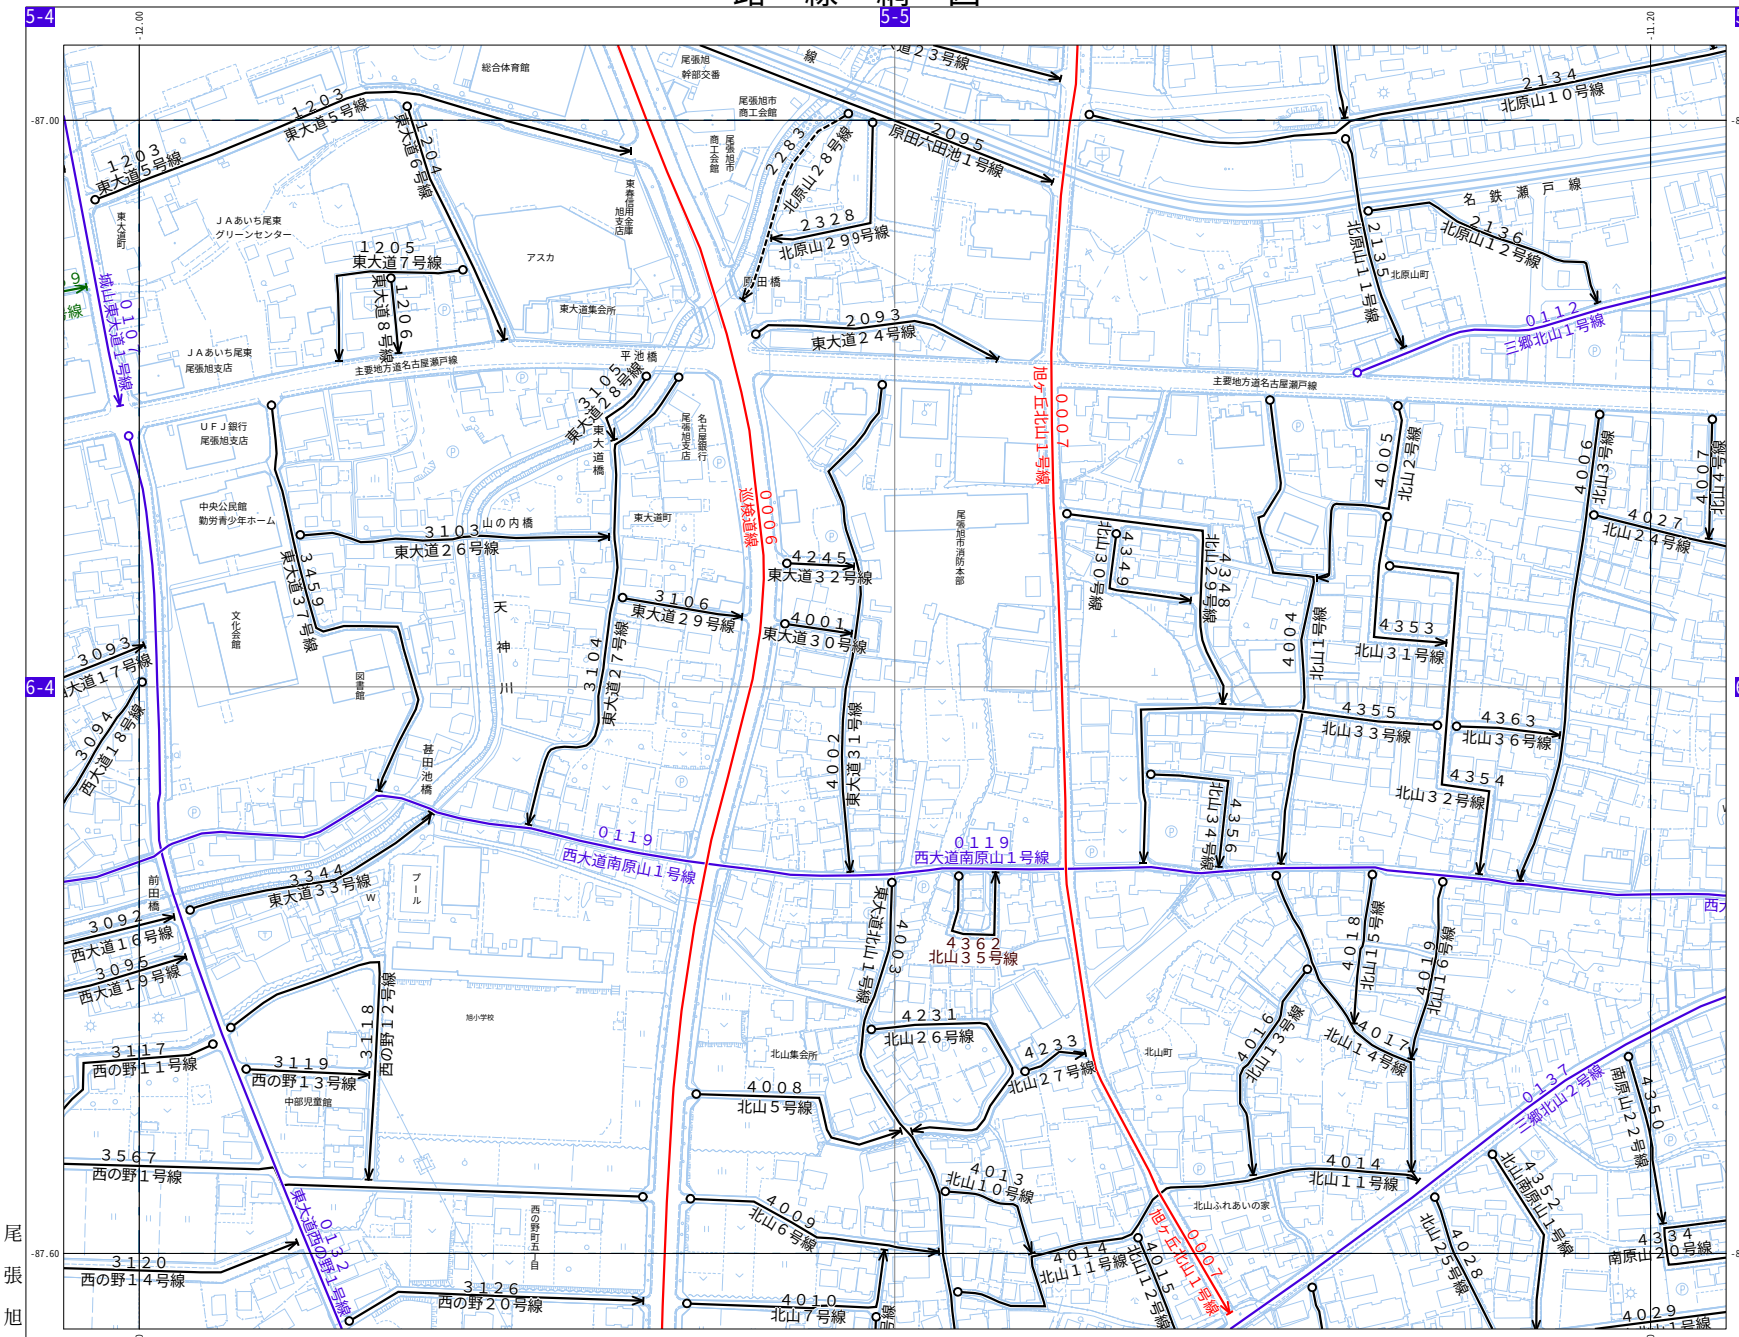

6-5

5-4	5-5	5-6
6-4	6-5 (K-9 K-10 L-9 L-10)	6-6
7-4	7-5	7-6

※赤字図郭番号＝道路台帳図郭番号

N

1:2,000

路線番号
路線名
一級路線
二級路線
その他路線
歩行者専用道路

凡例

図式名称	分類
市道起点	道路
市道終点	
都道府県界	境界
町村・指定都市の区界	
大字・町・丁目界	
小字界	
所属界	
道路線（図区線）	道路
橋梁歩道橋	
地下横断歩道	
歩道	
分離等	
階段	
高架	
道路標識 案内	
道路標識 警戒	
道路標識 規制	
信号灯	
カーブミラー	
電話ボックス	
郵便局	施設
消防署	
神社	
寺院	
官公庁・学校	
公衆便所・保育園	
公会堂・公民館	
図書館	
病院	
工場	
浄水場	
ガソリンスタンド	
マンホール（未分類）	公共
マンホール（ガス）	
マンホール（電話）	
マンホール（電気）	
マンホール（下水）	
マンホール（水道）	
市境	境界
町界	
電話柱	施設
電力柱	
街灯	
記念像	その他
立像	
鳥居	
消火栓	
貯水槽	
照明灯	
防犯灯	
一条河川	水系
用水路	
湖沼	
堤防	地形
さく（未分類）	
防護さく	
鉄さく	
へい	
区域界	境界
空地	地物
駐車場	
造成地	
建物	
堅ろう建物	
普通無壁舎	
堅ろう無壁舎	
プール	
温室	
煙突	
田	地形
畑	
果樹園	植物
広葉樹林	
針葉樹林	
竹林	
等高線（計曲線）	地形
等高線（主曲線）	
等高線（補助曲線）	
等高線（特殊補助曲線）	
三角点	測点
水準点	
多角点等	
公共基準点（三角点）	点
公共基準点（水準点）	
公共基準点（多角点等）	


測地系：世界測地　第Ⅷ系
「この地図はデジタルマッピング法により作成された１：２５００都市計画基本図のデータを縮尺変更し描画したものである。」

0　100　200m

株式会社　中部テック調整

尾張旭市

路　線　網　図

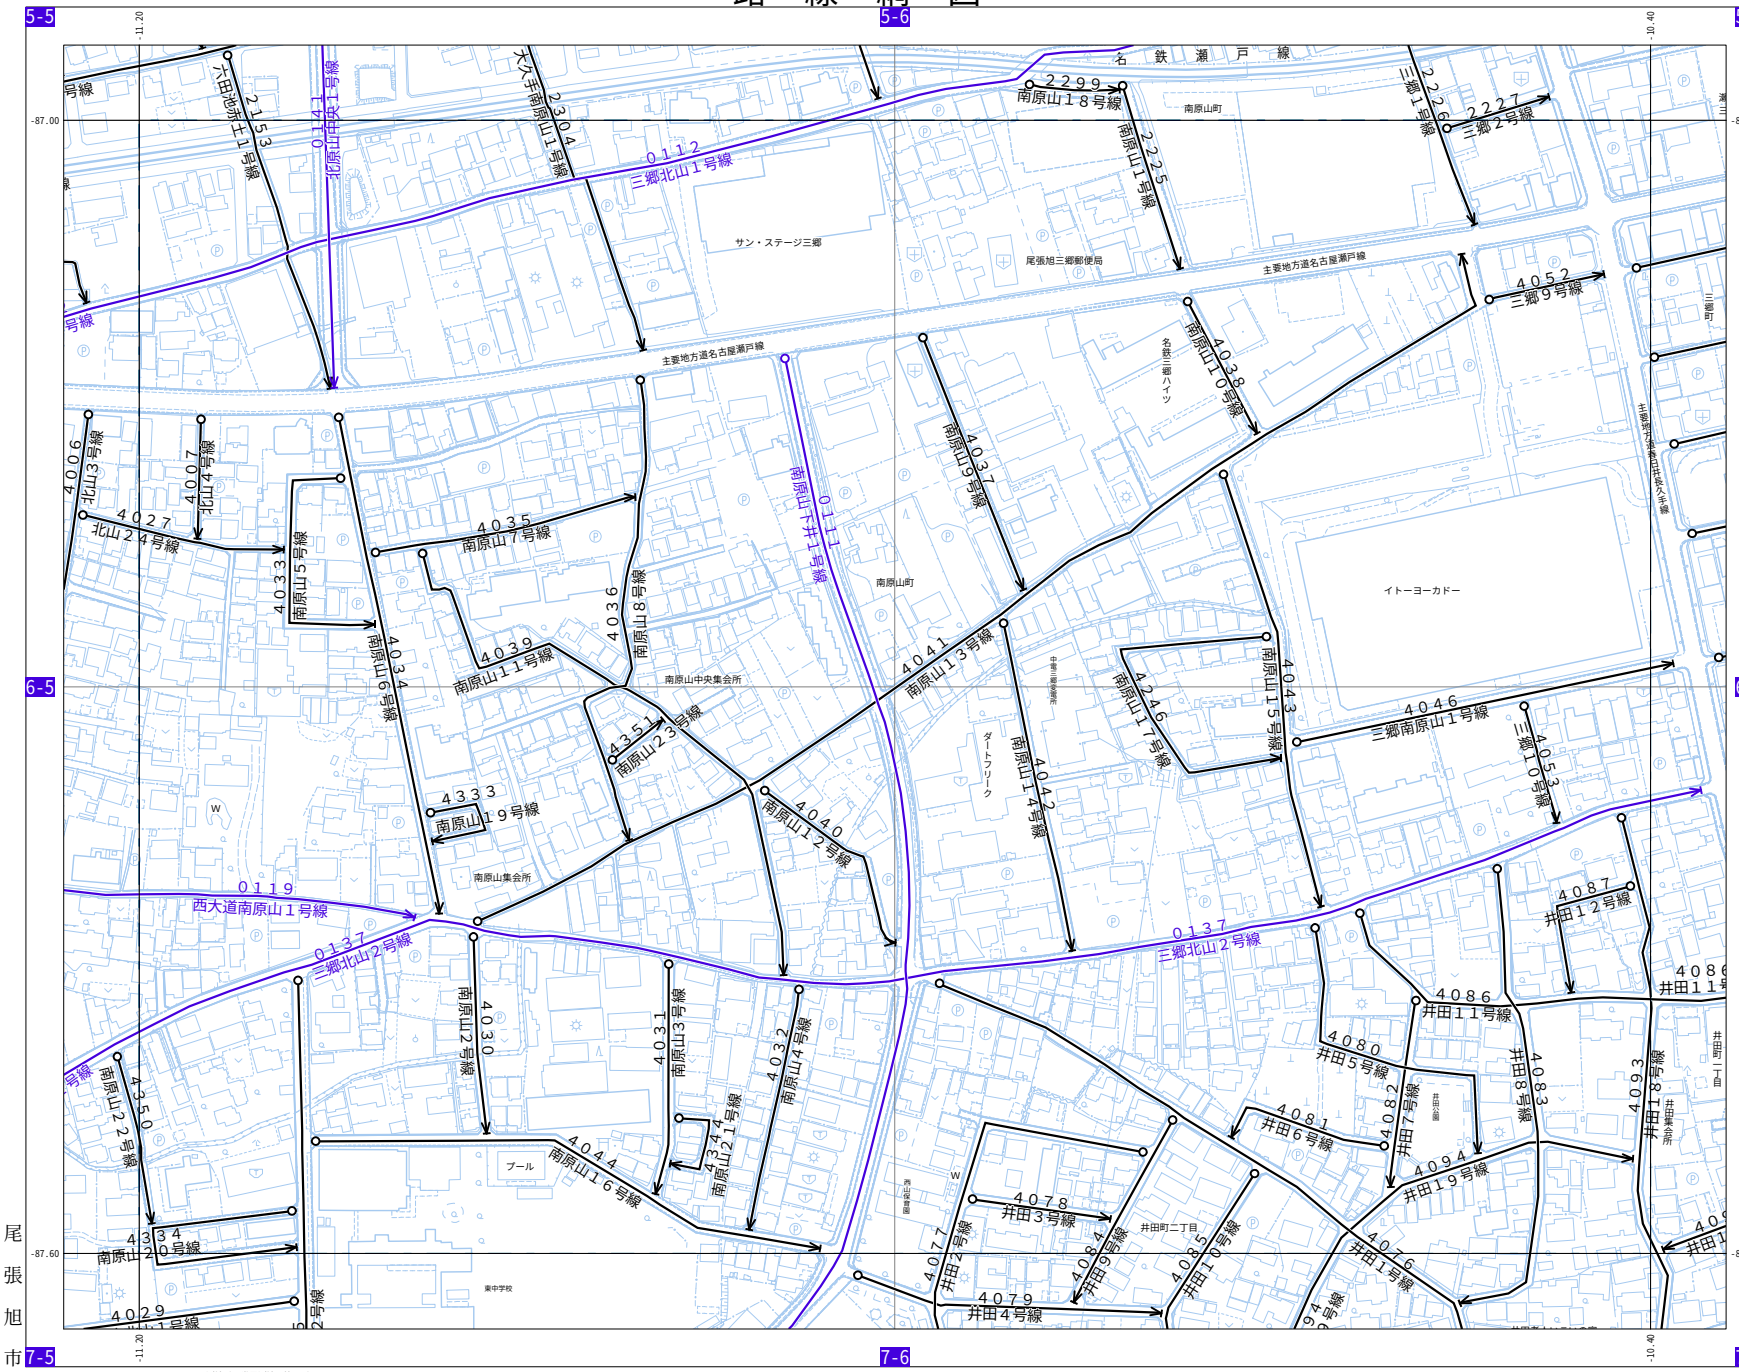

6-6

5-5	5-6	5-7
6-5	K-11 K-12 6-6 L-11 L-12	6-7
7-5	7-6	7-7

※赤字図郭番号＝道路台帳図郭番号

N

1:2,000

路線番号
路線名

- 一級路線
- 二級路線
- その他路線
- 歩行者専用道路

凡例

図式	名称	分類
	市道起点	
	市道終点	
	都道府県界	地形
	町村・指定都市の区界	
	大字・町・丁目界	
	小字界	
	市境界	境界
	道路線（図区線）	
	橋梁歩道橋	交通
	地下横断歩道	
	歩道	
	分離帯	
	橋	建物
	高架	
	建物	
	U字溝有蓋	
	U字溝有蓋	
	L字溝	
	水柵	
	木柵	
	木	
	植樹	
	道路標識 案内	交通
	道路標識 警戒	
	道路標識 規制	
	信号灯	
	カーブミラー	
	電話ボックス	
	郵便ポスト	
	道路	地形
	地下通路	
	建物	
	堅ろう建物	建物
	普通無壁舎	
	プール	
	郵便局	施設
	消防署	
	神社	
	寺院	
	キリスト教会	
	学校	
	保育園・保育園	
	公会堂・公民館	
	図書館	
	病院	
	官庁	
	工場	
	浄水場	
	ガソリンスタンド	

図式	名称	分類
	マンホール（未分類）	小
	マンホール（ガス）	
	マンホール（電話）	共
	マンホール（電気）	
	マンホール（下水）	
	マンホール（水道）	施
	市境	境界
	電話柱	施
	電力柱	
	記念碑	その他の小物
	記念像	
	鳥居	
	消火栓	
	貯水槽	
	街灯	体
	一条河川	水
	用水路	
	道	地形
	崖	
	さく（未分類）	地
	防護さく	
	鉄さく	
	ヘリポート	施
	区域界	境界
	空地	地
	駐車場	建物
	建物	
	堅ろう建物	
	普通無壁舎	
	田	地形
	畑	
	果樹園	
	広葉樹林	植
	針葉樹林	
	竹林	
	等高線（計曲線）	地形
	等高線（主曲線）	
	等高線（補助曲線）	
	等高線（特殊補助曲線）	
	三角点	測
	水準点	
	多角点	
	公共基準点（三角点）	境界
	公共基準点（水準点）	
	公共基準点（多角点等）	

測地系：世界測地　第Ⅷ系


「この地図はデジタルマッピング法により作成された１：２５００都市計画基本図のデータを縮尺変更し描画したものである。」

0　100　200m

株式会社　中部テック調整

尾張旭市

路　線　網　図

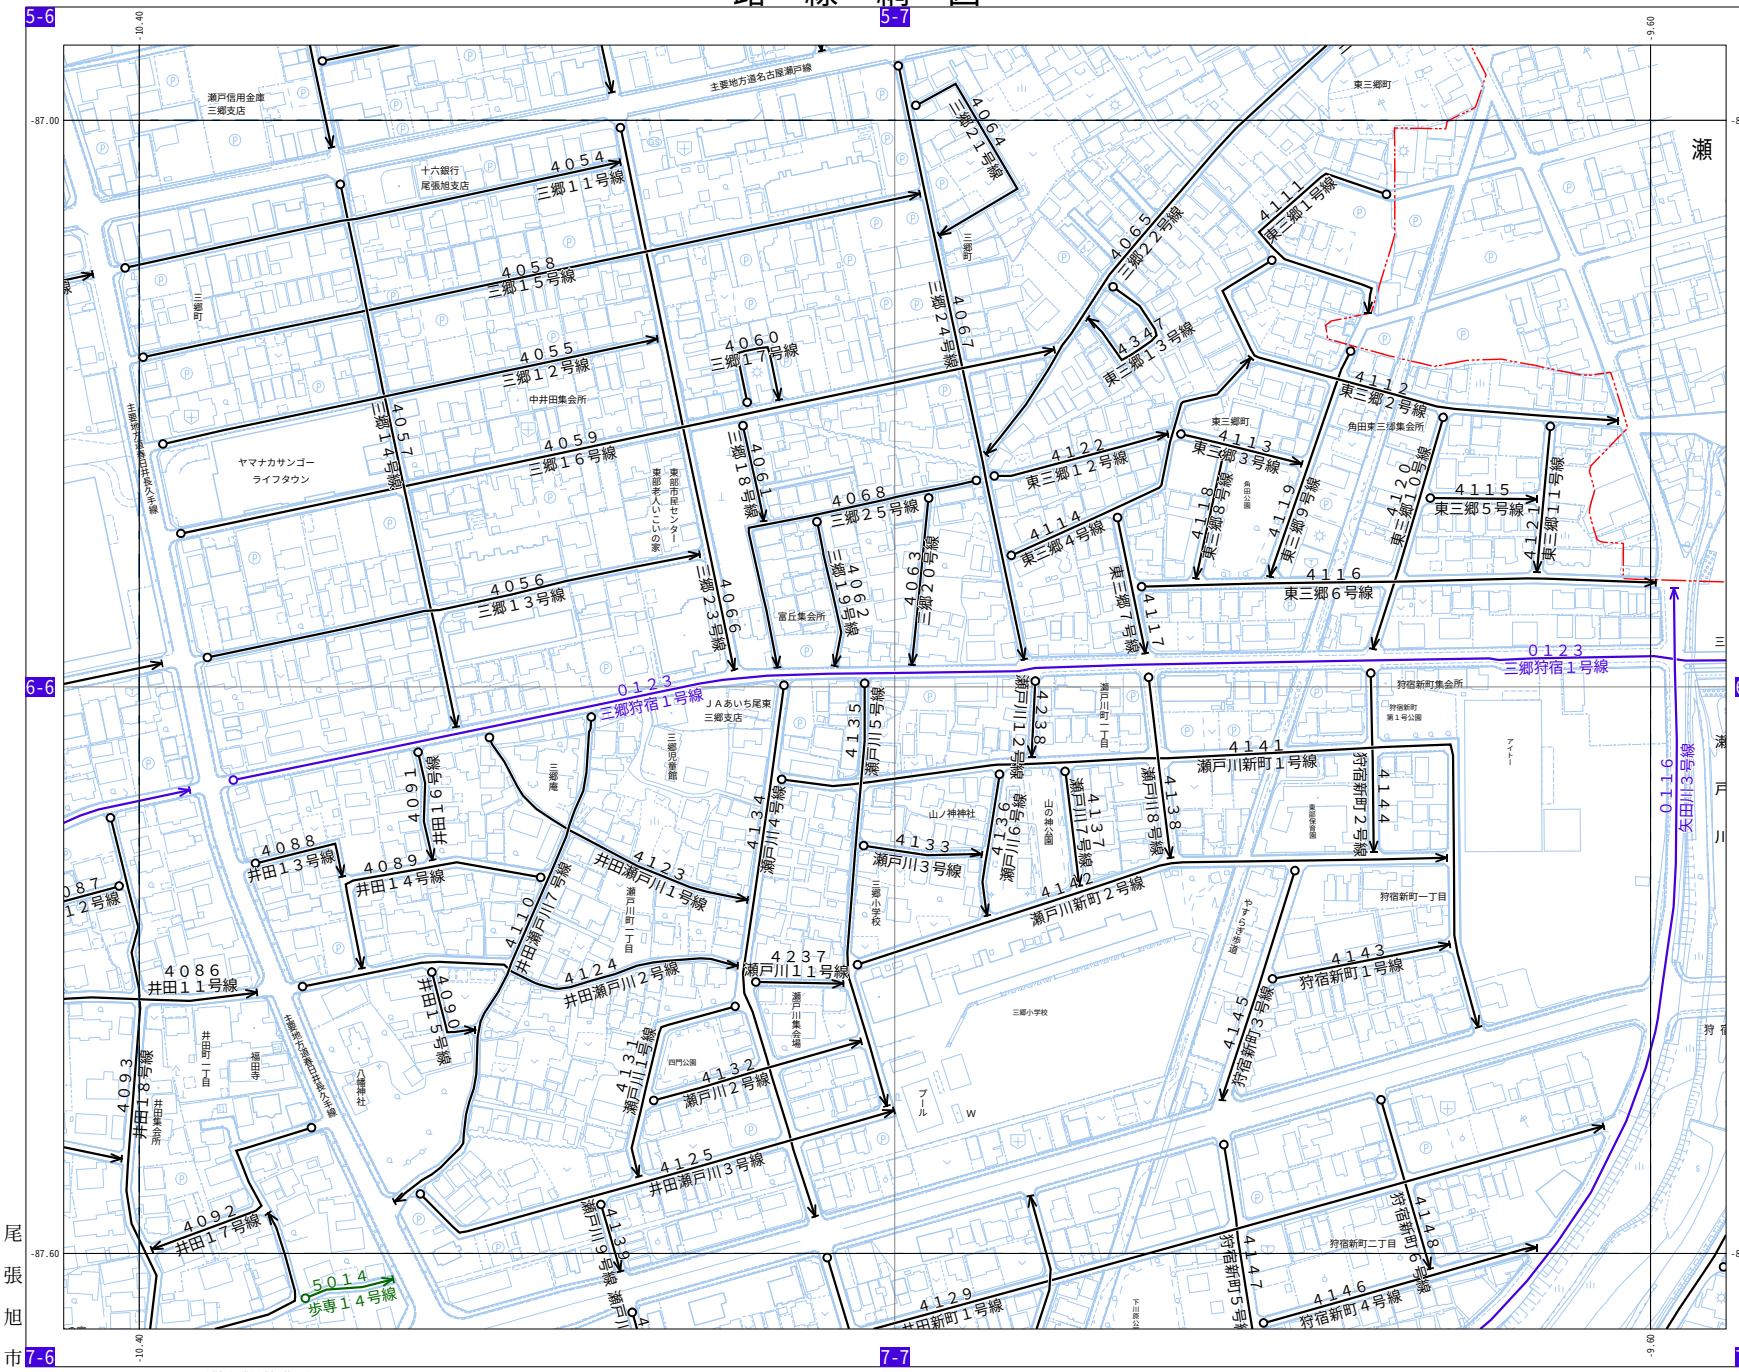

6-7

5-6	5-7	
6-6	6-7 (K-13 K-14 L-13 L-14)	6-8
7-6	7-7	7-8

※赤字図郭番号＝道路台帳図郭番号

N

1:2,000

路線番号
路線名

- 一 級 路 線
- 二 級 路 線
- そ の 他 路 線
- 歩 行 者 専 用 道 路

凡例

図式名称	分類
市道起点	道路
市道終点	
都道府県界	地形
町村・指定都市の区界	
大字・町・丁目界	境界
小字界	
水系界	水系
道路縁（街区線）	道路
橋梁歩道橋	
地下横断歩道	
歩道	
分離帯	
階段	
鳥居	施設
側溝（U字溝無蓋）	
側溝（U字溝有蓋）	
側溝（L字溝）	
用水（開）	
用水（暗）	
道路標識（案内）	
道路標識（警戒）	
道路標識（規制）	
信号灯	
カーブミラー	
電話ボックス	
郵便局	
消防署	
神社	
寺院	
学校	
官庁・公共団体	
保育園・幼稚園	
公会堂・公民館	
図書館	
病院	
灯台	
工場	
浄水場	
ガソリンスタンド	

図式名称	分類
マンホール（未分類）	公共
マンホール（ガス）	
マンホール（電話）	
マンホール（電気）	
マンホール（下水）	
マンホール（水道）	
街灯	施設
電話柱	
電力柱	
記念碑	
記念像	
鳥居	
風車	その他の小物
消火栓	
貯水槽	
街灯	
防犯灯	
一条河川	水系
用水路	
湖沼	水域
堤防	地形
さく（未分類）	
防護さく	
鉄さく	
へい	
区域界	境界
空地	地物
駐車場	
広場	
墓地	
園地	
畑	土地利用
田	
果樹園	
広葉樹林	植生
針葉樹林	
竹林	
等高線（計曲線）	地形
等高線（主曲線）	
等高線（補助曲線）	
等高線（特殊補助曲線）	
三角点	測量
水準点	
多角点	
公共基準点（三角点）	境界
公共基準点（水準点）	
公共基準点（多角点等）	

測地系：世界測地　第Ⅷ系


「この地図はデジタルマッピング法により作成された１：２５００都市計画基本図のデータを縮尺変更し描画したものである。」

0　100　200m

株式会社　中部テック調整

尾張旭市


路　線　網　図

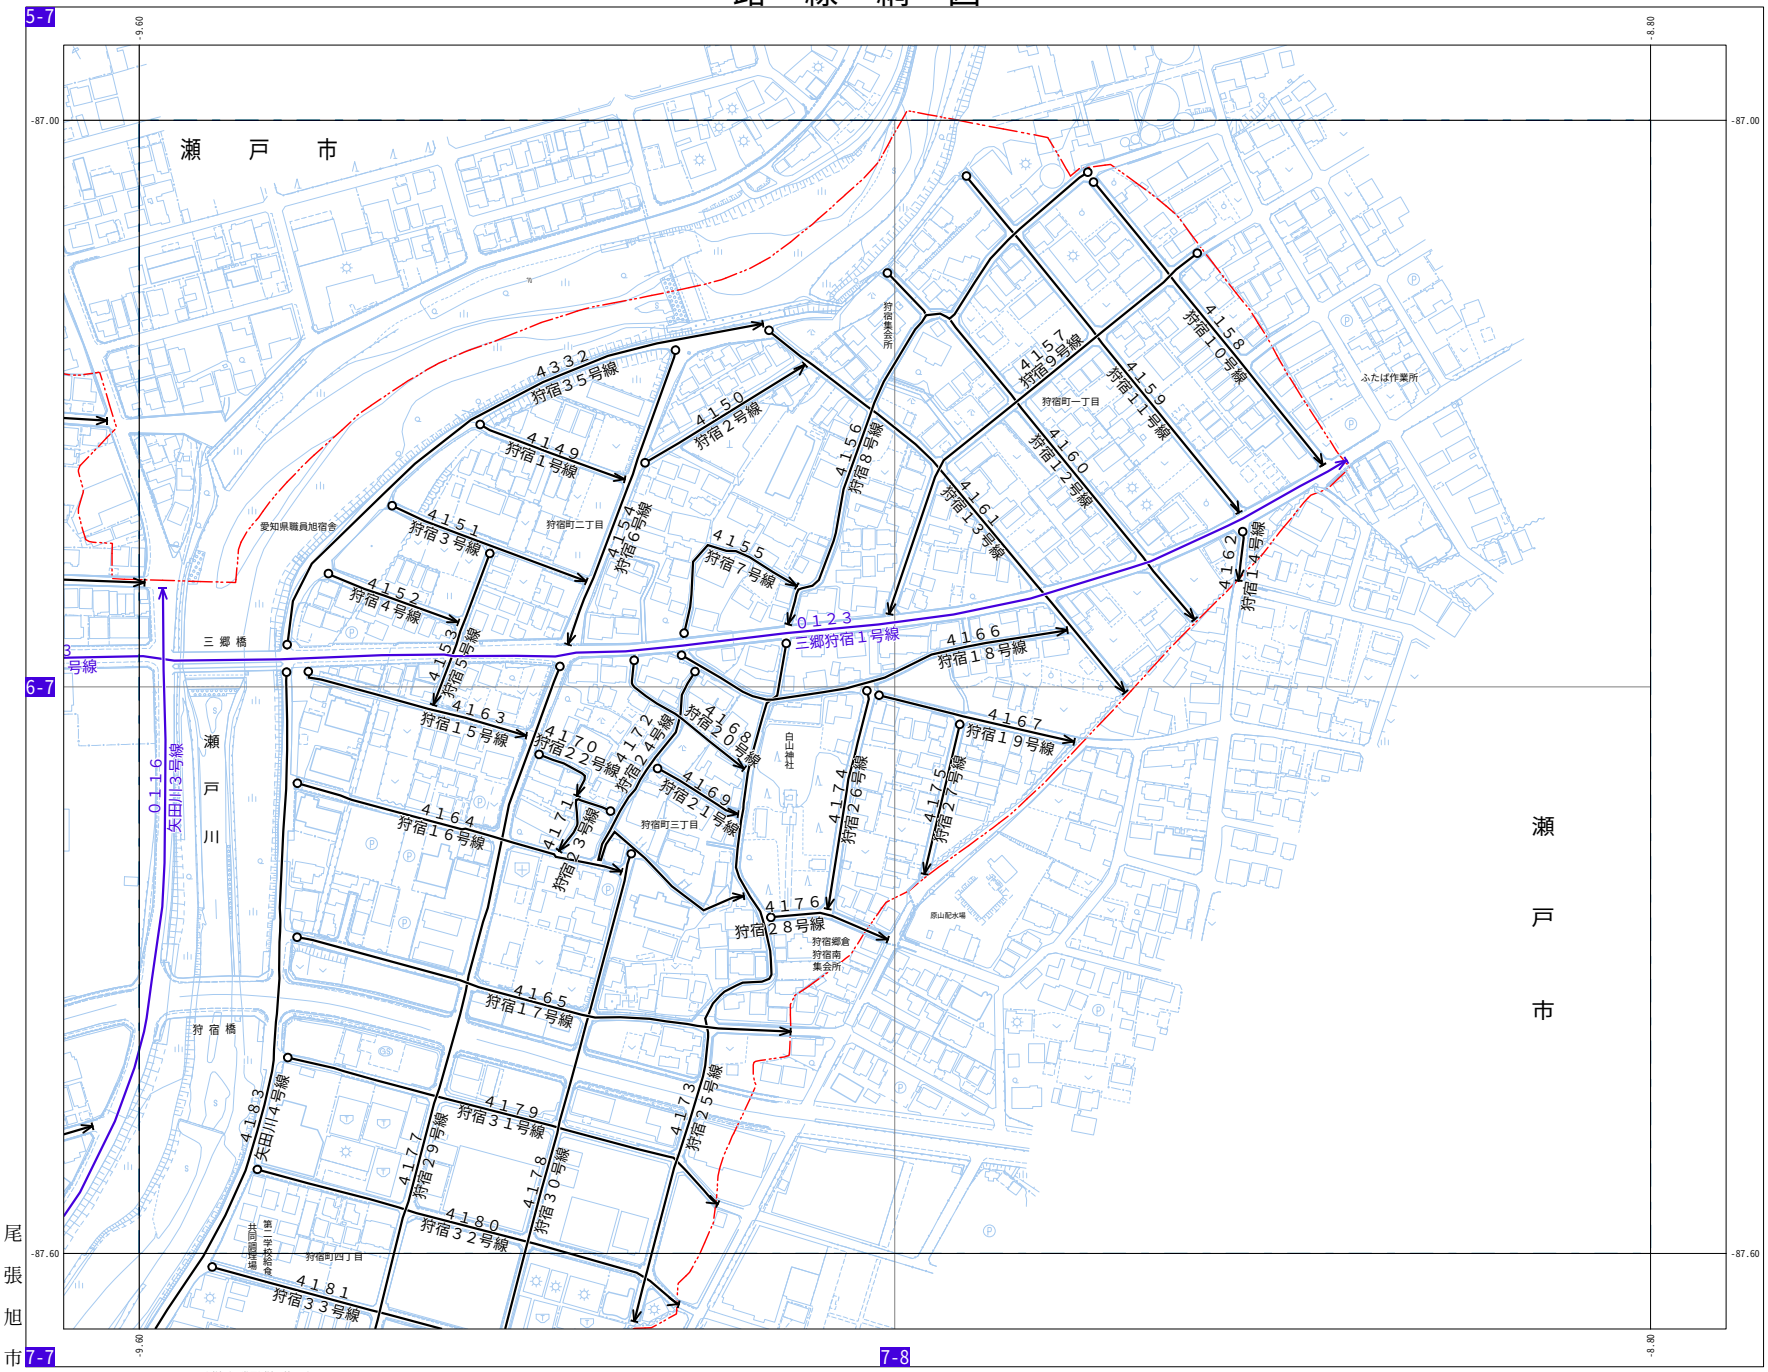


測地系：世界測地　第Ⅷ系
「この地図はデジタルマッピング法により作成された１：２５００都市計画基本図のデータを縮尺変更し描画したものである。」

0　100　200m

6-8

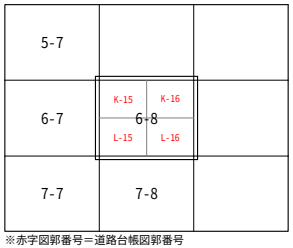

※赤字図郭番号＝道路台帳図郭番号

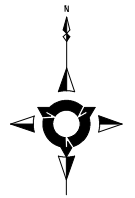

1:2,000

路線番号
路線名
一級路線
二級路線
その他路線
歩行者専用道路

凡例

図式名称	分類
市道起点	
市道終点	
都道府県界	境界等
町村・指定都市の区界	
大字・町・丁目界	
小字界	
所属界	
道路縁（街区線）	道路
橋梁歩道橋	
地下横断歩道	
歩道	
分離帯	
階段	
側溝（U字溝有蓋）	地物等
側溝（U字溝有蓋）	
側溝（L字溝）	
用水路	
堀	
道路標識（案内）	交通
道路標識（警戒）	
道路標識（規制）	
信号灯	
カーブミラー	設備
電話ボックス	
鉄道	鉄道
地下通路	
普通建物	建物
堅ろう建物	
普通無壁舎	
堅ろう無壁舎	
プール	建物付属
郵便局	建物
消防署	
神社	
寺院	
キリスト教会	
学校	
官庁園・保育園	
公会堂・公民館	
図書館	記号
病院	
銀行	
工場	
浄水場	
ガソリンスタンド	

図式名称	分類
マンホール（未分類）	公共
マンホール（ガス）	
マンホール（電話）	
マンホール（電気）	
マンホール（下水）	
マンホール（水道）	
市境	境界等
電話柱	施設
電力柱	
記念碑	その他の地物
立像	
鳥居	
消火栓	
貯水槽	
街灯	水域
防犯灯	
一条河川	
用水路	
道	地物
堤	
さく（未分類）	
防護さく	
鉄さく	
へい	
区域	
空地	
駐車場	
広場	
田	地形
畑	
果樹園	
広葉樹林	
針葉樹林	
竹林	
等高線（計曲線）	
等高線（主曲線）	
等高線（補助曲線）	
等高線（特殊補助曲線）	
三角点	
水準点	
多角点	
公共基準点（三角点）	
公共基準点（水準点）	
公共基準点（多角点等）	

株式会社　中部テック調整
尾張旭市