

路　線　網　図

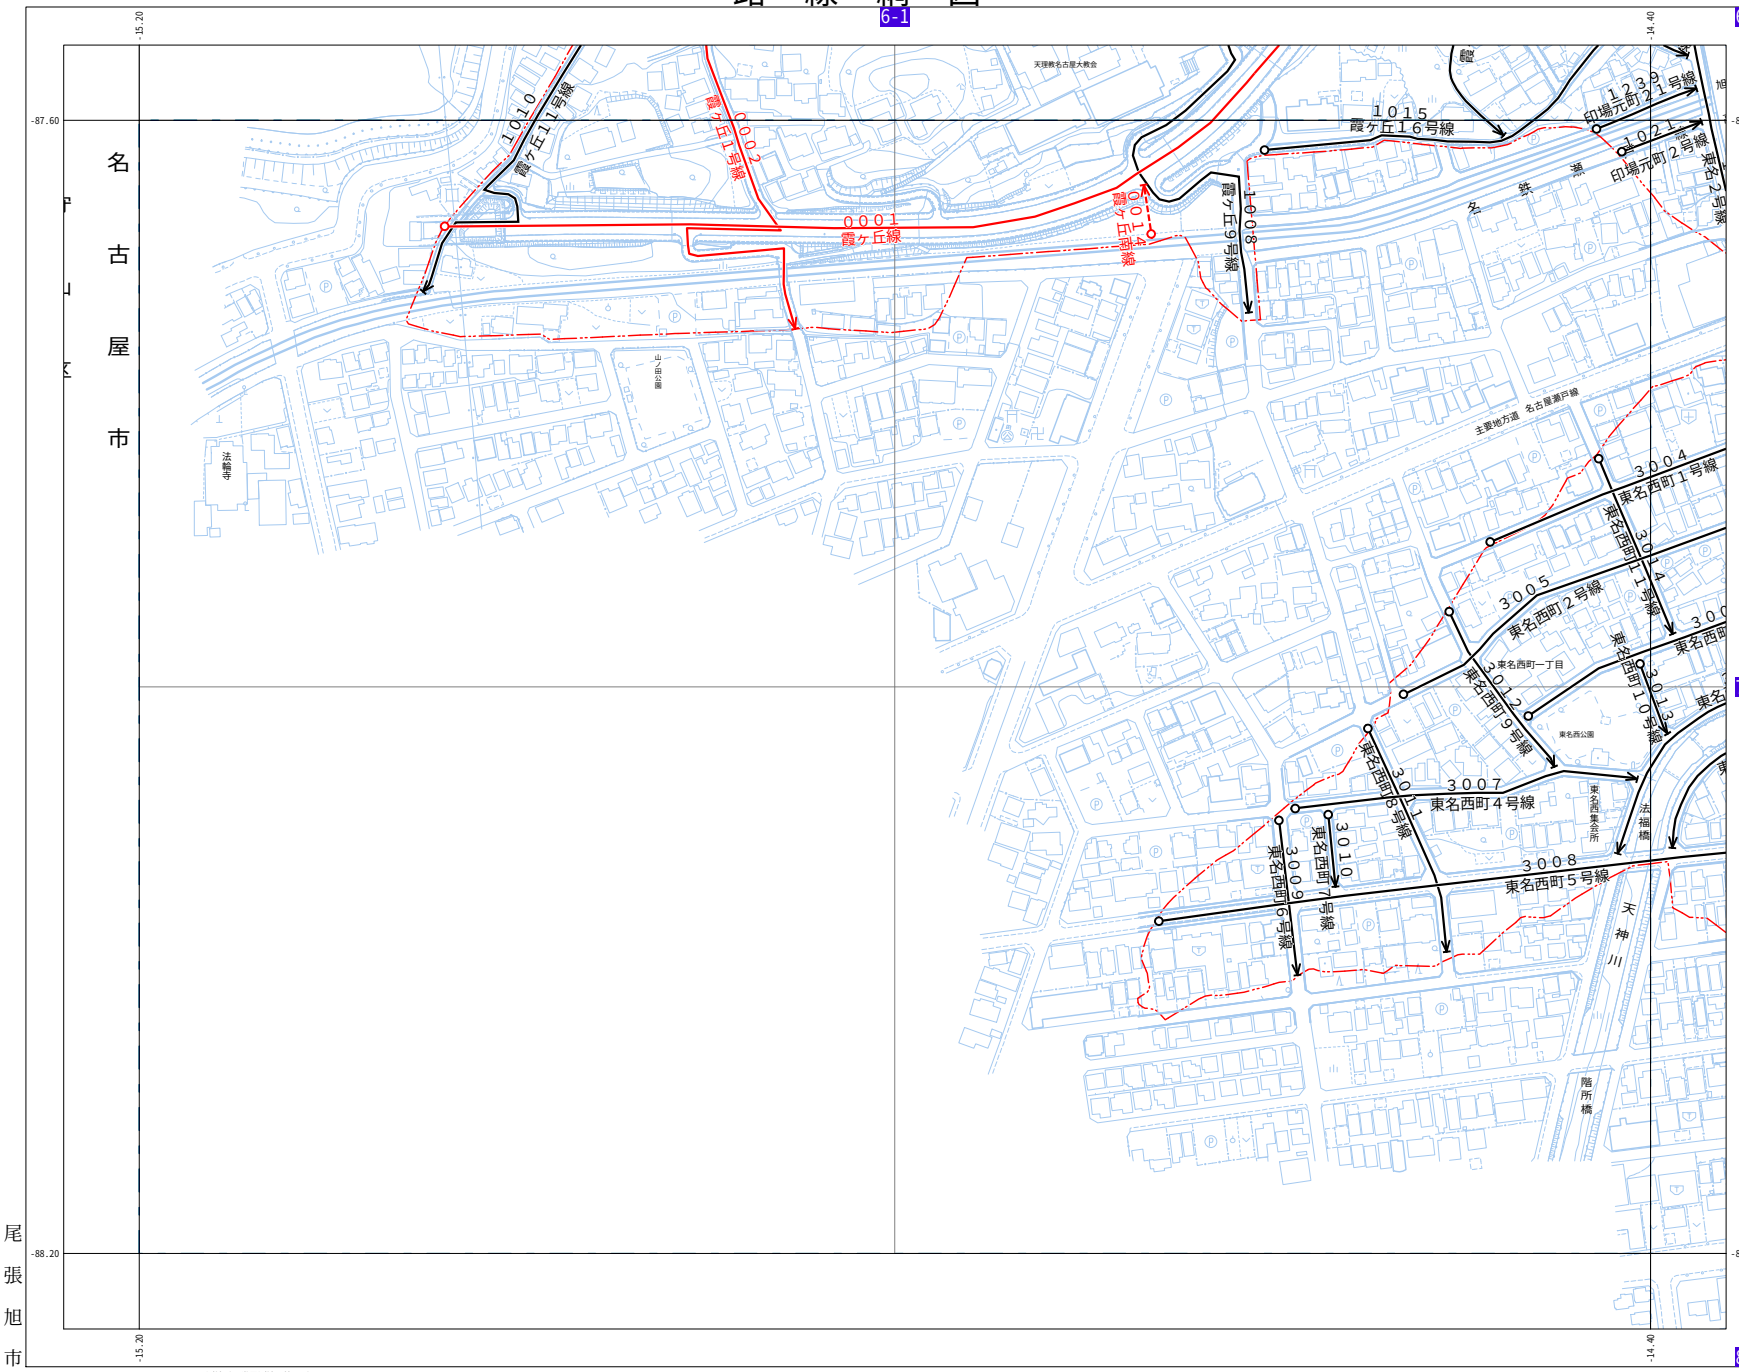

7-1

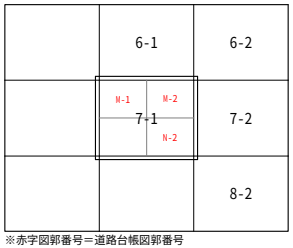

※赤字図郭番号＝道路台帳図郭番号



1:2,000

路線番号
路線名

- 一級路線
- 二級路線
- その他路線
- 歩行者専用道路

凡例

図式名称	分類
市道起点	
市道終点	
都道府県界	地形
町村・指定都市の区界	
大字・町・丁目界	
小字界	境界
所属界	
道路縁（街区線）	道路
橋梁歩道橋	
地下横断歩道	交通
歩道	
分離帯	
階段	施設
側溝U字溝有蓋	
側溝U字溝有蓋	
側溝L字溝	
用水側	
並木	植物
植樹	
道路標識案内	交通
道路標識警戒	
道路標識規制	
信号灯	
カーブミラー	設備
電話ボックス	
鉄道	鉄道
地下通路	
普通建物	建物
堅ろう建物	
普通無壁舎	
堅ろう無壁舎	
プール	建物付属
郵便局	官公署
消防署	
神社	建物
寺院	
キリスト教会	
学校	文教
幼稚園・保育園	
公会堂・公民館	
図書館	記念
病院	官公署
銀行	建物
工場	
浄水場	官公署
ガソリンスタンド	建物

図式名称	分類
マンホール（未分類）	小
マンホール（ガス）	小
マンホール（電話）	共
マンホール（電気）	共
マンホール（下水）	小
マンホール（水道）	小
有線柱	施設
電話柱	施設
電力柱	施設
標識	交通
記念碑	その他の小物
立像	
鳥居	
消火栓	小物
貯水槽	
照明灯	体育
防犯灯	
一条河川	水涯
用水路	水涯
道路	道路
軌道	鉄道
さく（未分類）	施設
防護さく	
鉄さく	
へい	施設
区域界	境界
空地	植物
駐車場	施設
広場	
田	地形
畑	
果樹園	植物
広葉樹林	
針葉樹林	主体
竹林	
等高線（計曲線）	地形
等高線（主曲線）	
等高線（補助曲線）	
等高線（特殊補助曲線）	
三角点	測量
水準点	
多角点	
公共基準点（三角点）	
公共基準点（水準点）	
公共基準点（多角点等）	


測地系：世界測地　第Ⅷ系

「この地図はデジタルマッピング法により作成された１：２５００都市計画基本図のデータを縮尺変更し描画したものである。」

0　100　200m

株式会社　中部テック調整

路 線 網 図

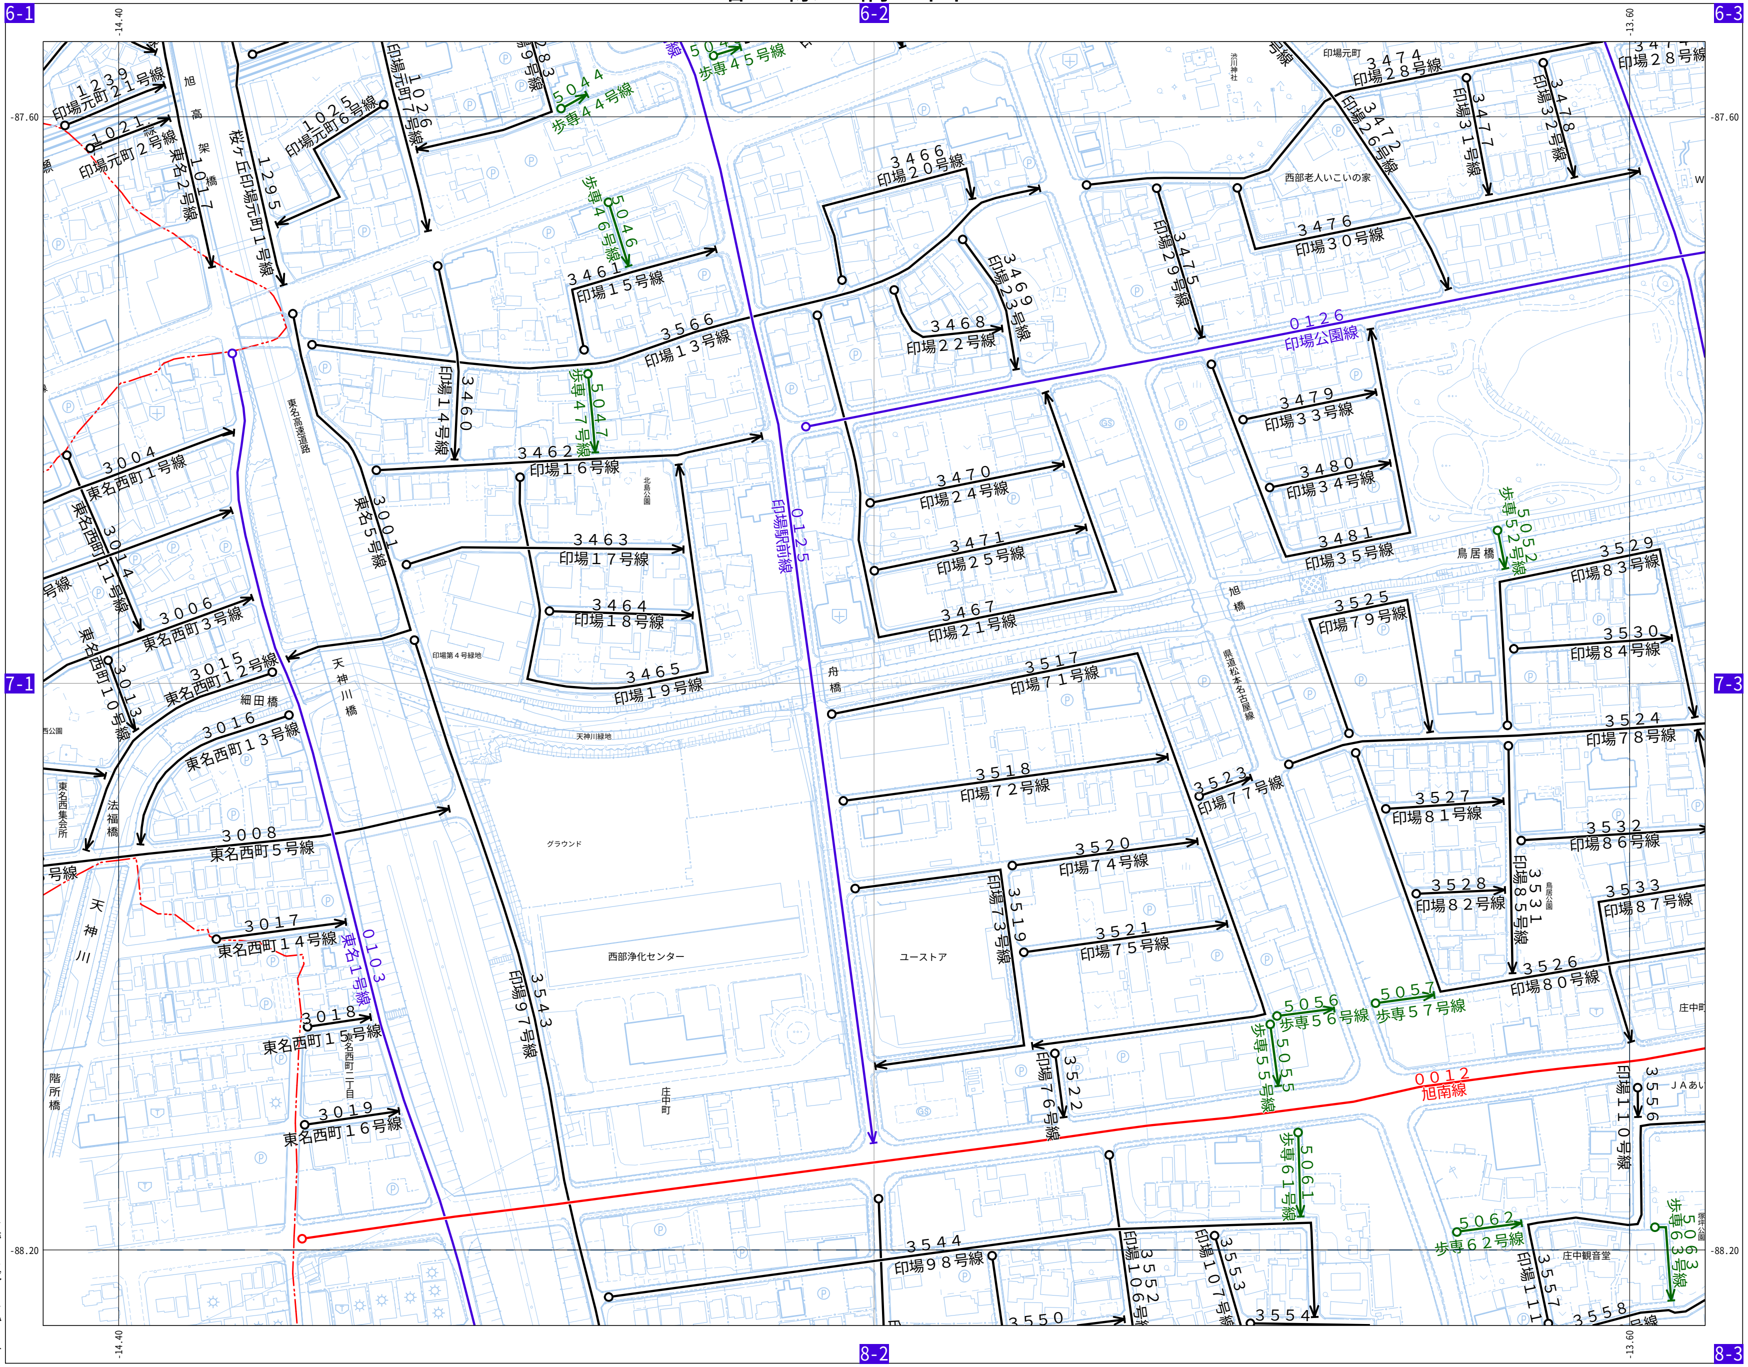

7-2

6-1	6-2	6-3
7-1	7-2 (M-3, M-4, N-3, N-4)	7-3
	8-2	8-3

※赤字図郭番号＝道路台帳図郭番号

1:2,000

- 路線番号 / 路線名
- 一級路線
- 二級路線
- その他路線
- 歩行者専用道路

測地系：世界測地　第VII系


「この地図はデジタルマッピング法により作成された1：2500都市計画基本図のデータを縮尺変更し描画したものである。」

0　100　200m

尾張旭市

株式会社 中部テック調整

路　線　網　図

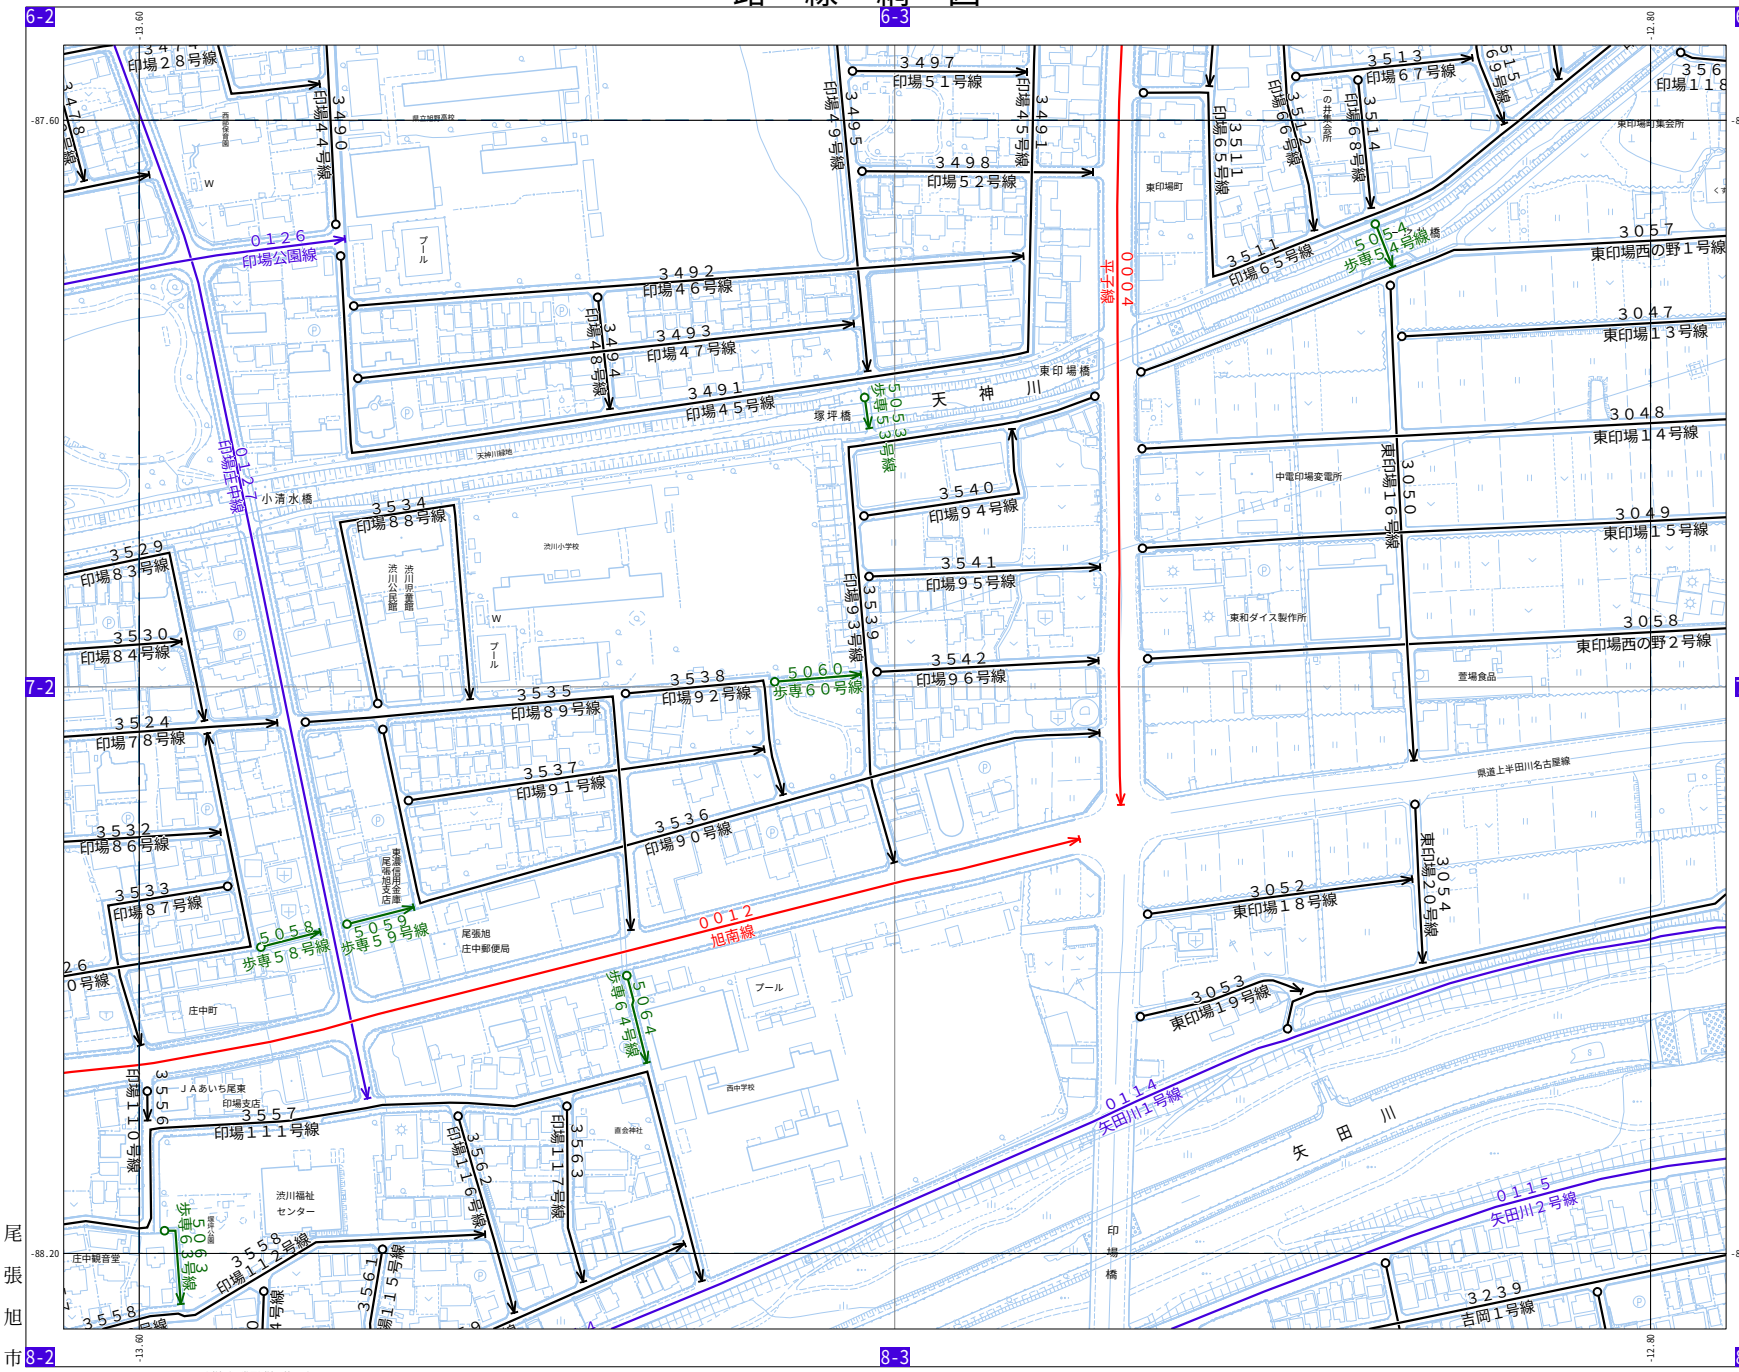


尾張旭市　株式会社　中部テック調整

測地系：世界測地　第Ⅷ系

「この地図はデジタルマッピング法により作成された１：２５００都市計画基本図のデータを縮尺変更し描画したものである。」

路　線　網　図

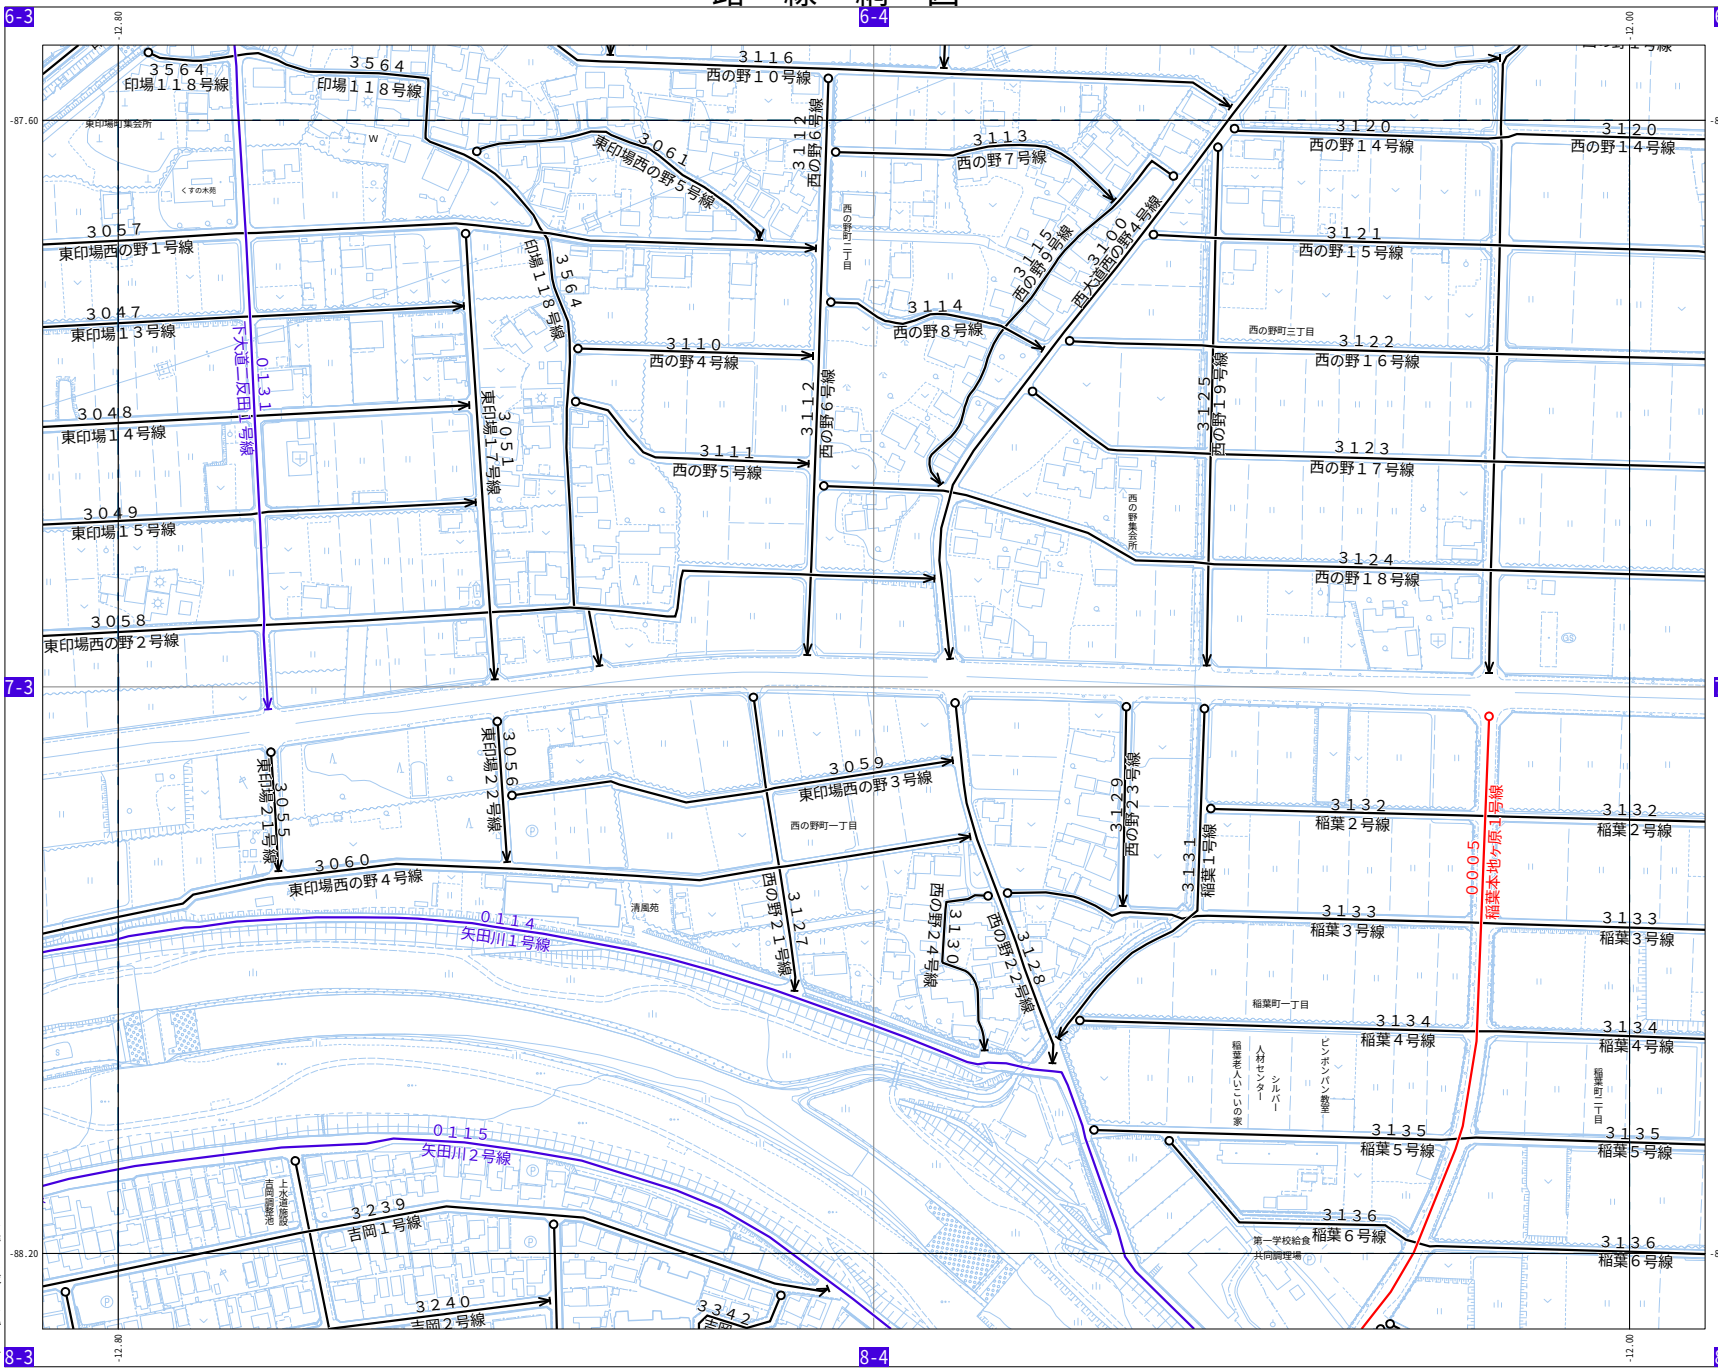

7-4

6-3	6-4	6-5
7-3	7-4 (N-7 / N-8 / N-7 / N-8)	7-5
8-3	8-4	8-5

※赤字図郭番号＝道路台帳図郭番号

N

1:2,000

路線番号
路線名

- 一級路線
- 二級路線
- その他路線
- 歩行者専用道路

凡例

凡例

測地系：世界測地　第Ⅷ系


「この地図はデジタルマッピング法により作成された１：２５００都市計画基本図のデータを縮尺変更し描画したものである。」

0　100　200m

株式会社　中部テック調整

尾張旭市

路　線　網　図

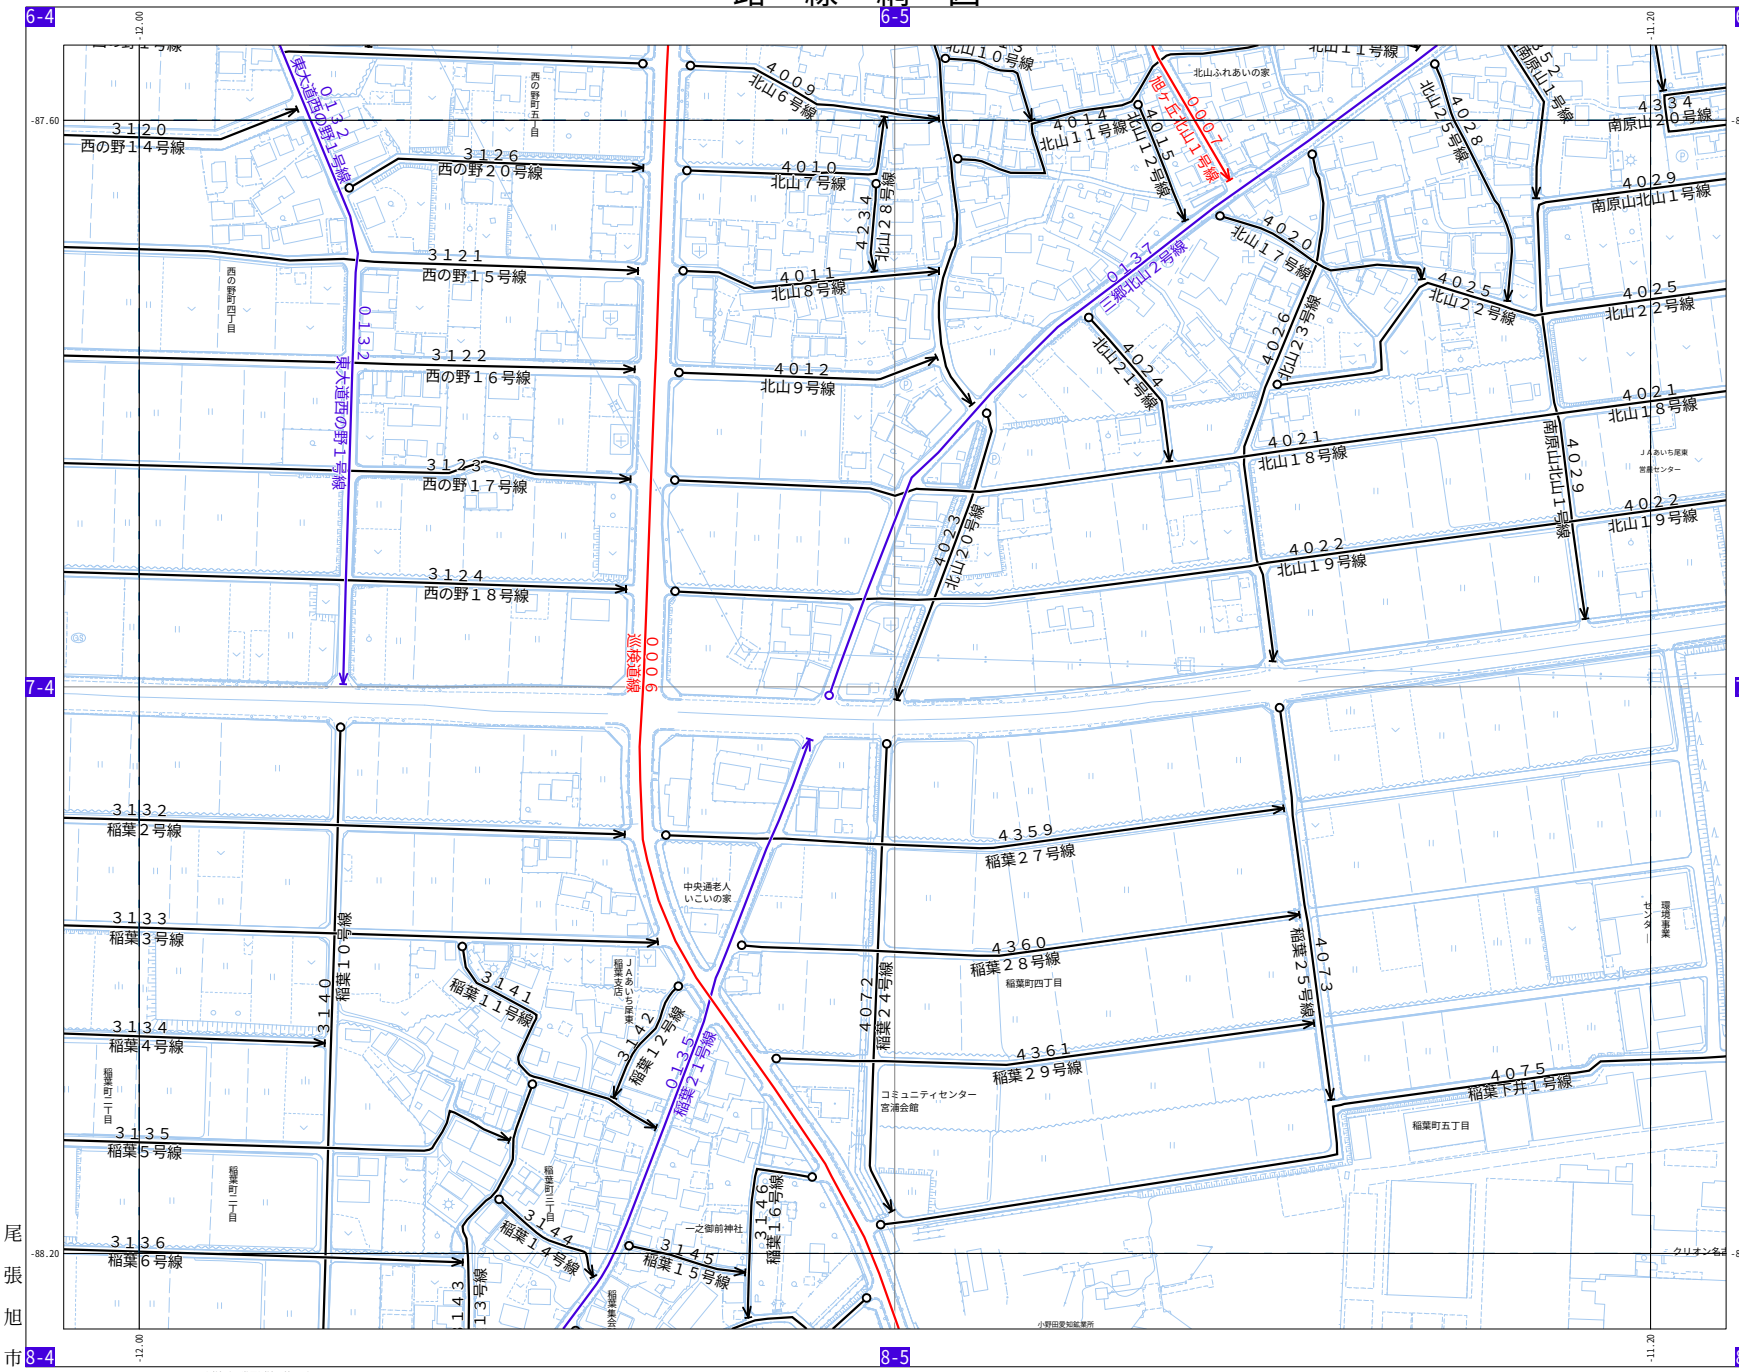

7-5

6-4	6-5	6-6
7-4	7-5 (N-9 / N-10 / N-9 / N-10)	7-6
8-4	8-5	8-6

※赤字図郭番号＝道路台帳図郭番号

1:2,000

路線番号
路線名
一 級 路 線
二 級 路 線
そ の 他 路 線
歩 行 者 専 用 道 路

凡例

図式	名称	分類
	市道起点	
	市道終点	
	都道府県界	境界等
	町村・指定都市の区界	
	大字・町・丁目界	
	小字界	
	所属界	
	道路線（図区線）	道路
	橋梁歩道橋	
	地下横断歩道	
	歩道	
	分離帯	
	階段	
	橋	建物
	側溝 U字溝有蓋	
	側溝 U字溝有蓋	
	側溝 L字溝	
	用水桝	
	官民境界杭	
	道路標識 案内	
	道路標識 警戒	
	道路標識 規制	
	信号灯	
	カーブミラー	設備
	電話ボックス	
	郵便局	
	消防署	
	寺院	
	キリスト教会	
	学校	
	幼稚園・保育園	
	公会堂・公民館	
	図書館	記号
	病院	
	工場	
	浄水場	施設
	ガソリンスタンド	

図式	名称	分類
	マンホール（未分類）	公共
	マンホール（ガス）	
	マンホール（電話）	
	マンホール（電気）	
	マンホール（下水）	
	マンホール（水道）	
	街灯	施設
	電柱	物
	電話柱	
	電力柱	
	記念碑	その他の小物
	記念像	
	鳥居	
	消火栓	
	貯水槽	
	街灯	
	一条河川	水路
	用水路	
	溝渠	
	堤	地形
	さく（未分類）	地物
	防護さく	
	鉄さく	
	へい	
	区域	界
	空地	地域
	駐車場	
	広場	
	広葉樹林	植生
	針葉樹林	
	竹林	
	等高線（計曲線）	等高線
	等高線（主曲線）	
	等高線（補助曲線）	
	等高線（特殊補助曲線）	
	三角点	点
	水準点	
	多角点等	
	公共基準点（三角点）	
	公共基準点（水準点）	
	公共基準点（多角点等）	


測地系：世界測地　第Ⅷ系
「この地図はデジタ ルマッピング法により作成された１：２５００都市計画基本図のデータを縮尺変更し描画したものである。」

0　100　200m


株式会社　中部テック調整

尾張旭市


路線網図

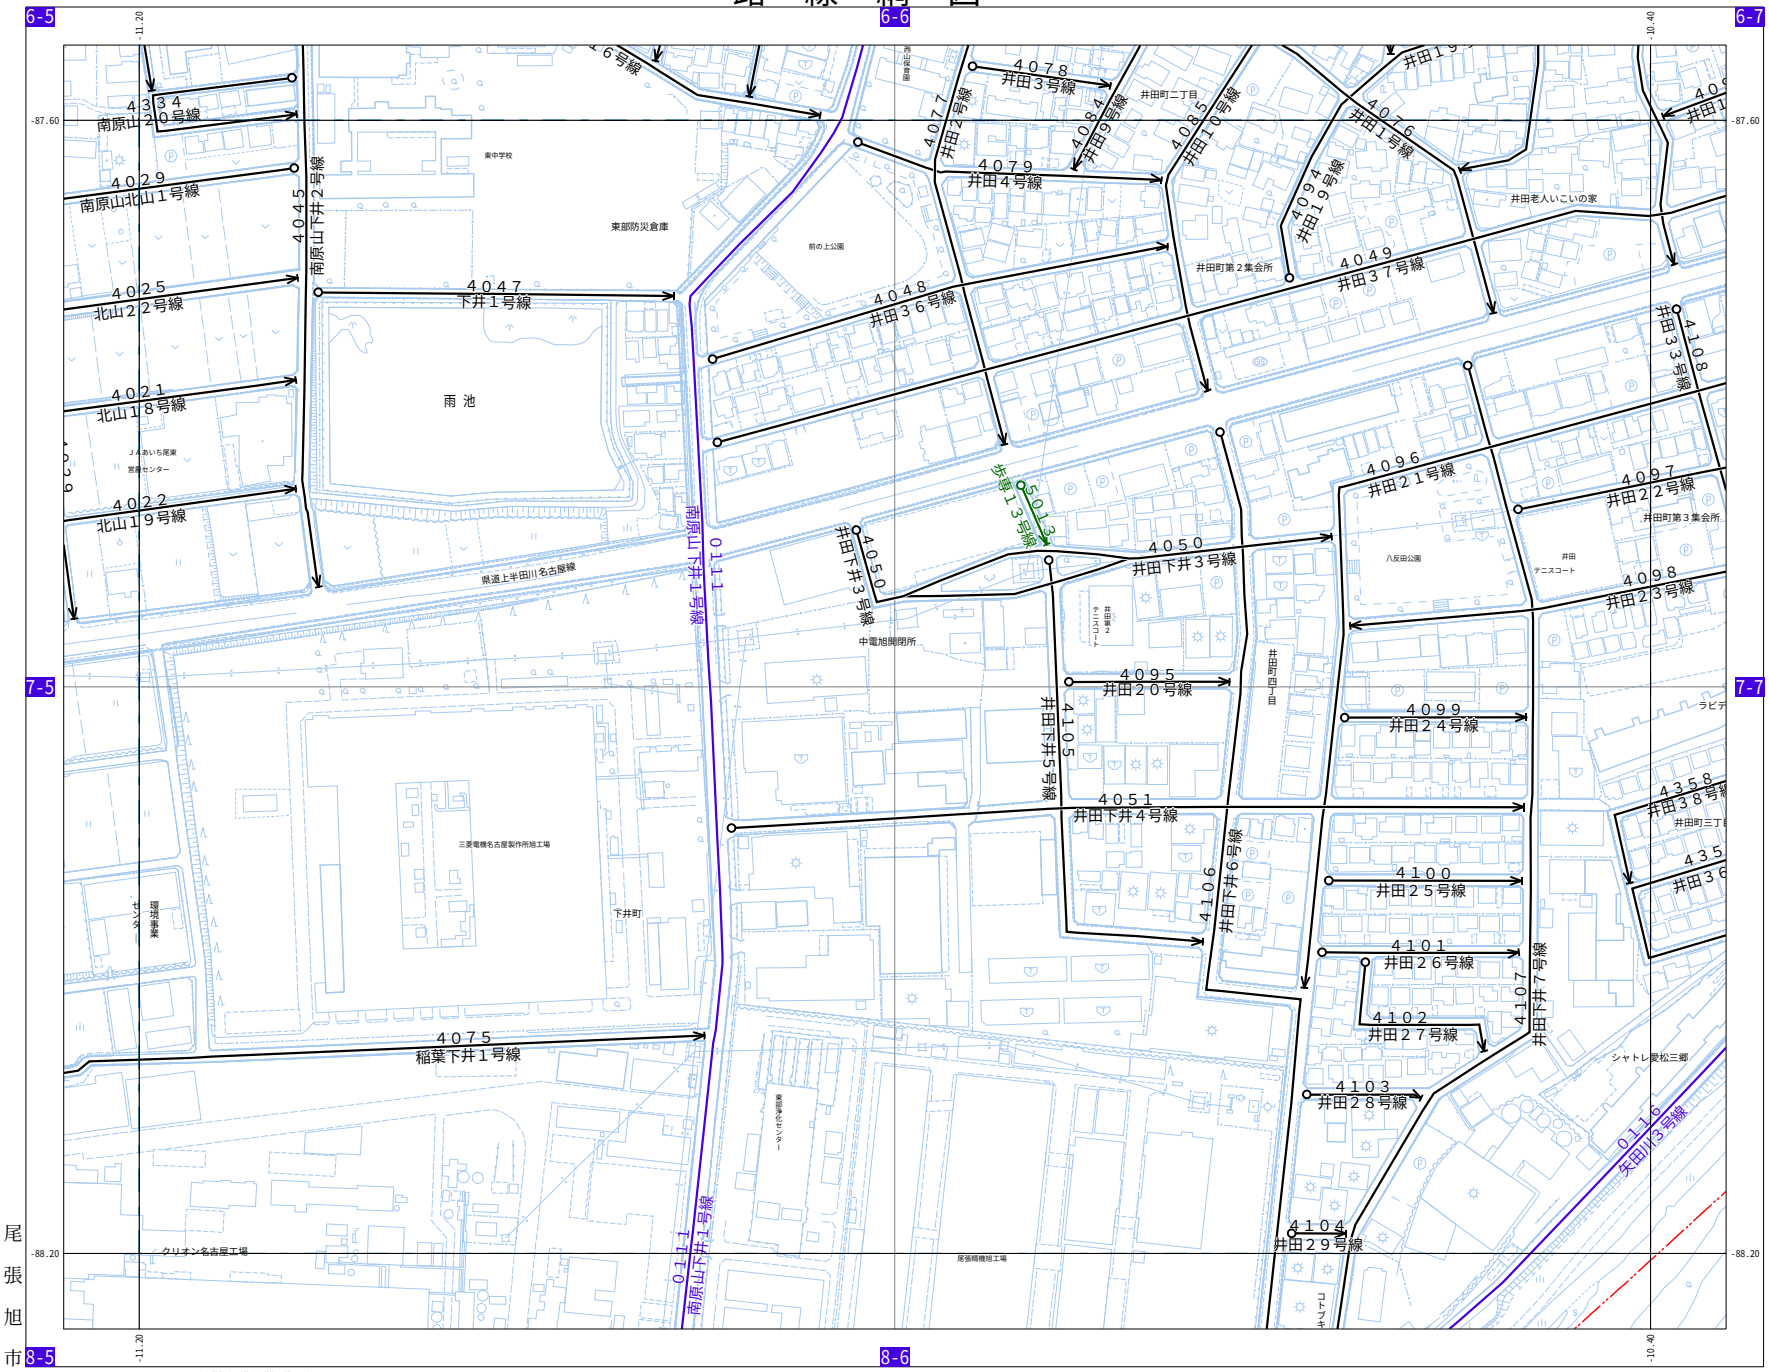

7-6

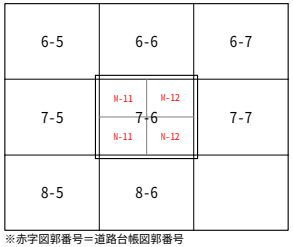

※赤字図郭番号＝道路台帳図郭番号

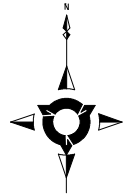

1:2,000

路線番号
路線名
一級路線
二級路線
その他路線
歩行者専用道路

凡例

図式名称	分類
市道起点	道路
市道終点	
都道府県界	境界等
町村・指定都市の区界	
大字・町・丁目界	
小字界	
市界	
道路線（街区線）	道路
橋梁歩道橋	交通施設
地下横断歩道	
歩道	
分離帯	
橋	地物
陸上	
側溝U字溝有蓋	
側溝U字溝無蓋	
側溝L字溝	
用水桝	
排水桝	
道路標識案内	
道路標識警戒	
道路標識規制	
信号灯	
カーブミラー	設備
電話ボックス	
鉄塔	
地下通路	交通施設
普通建物	建物
堅ろう建物	
普通無壁舎	
堅ろう無壁舎	
プール付	
郵便局	施設
消防署	
官庁	
寺院	
キリスト教会	
学校	
幼稚園・保育園	
公会堂・公民館	
図書館	文化
病院	施設
図書館	
工場	産業
浄水場	施設
ガソリンスタンド	

図式名称	分類
マンホール（未分類）	公共
マンホール（ガス）	
マンホール（電話）	
マンホール（電気）	
マンホール（下水）	
マンホール（水道）	
市界	境界等
電話柱	設備
電力柱	
電灯柱	
記念碑	その他の小物
高塔	
鳥居	
消火栓	
貯水槽	
照明灯	
防犯灯	
一条河川	水域
用水路	
湖沼	
堤	地形
さく（未分類）	
防護さく	
鉄さく	
ヘリポート	施設
区域界	境界等
空地	地形
駐車場	
広場	
墓地	
田	地形
畑	
果樹園	
広葉樹林	
針葉樹林	
竹林	
等高線（計曲線）	地形
等高線（主曲線）	
等高線（補助曲線）	
等高線（特殊補助曲線）	
三角点	
水準点	
多角点等	
公共基準点（三角点）	
公共基準点（水準点）	
公共基準点（多角点等）	


測地系：世界測地　第Ⅷ系
「この地図はデジタルマッピング法により作成された１：２５００都市計画基本図のデータを縮尺変更し描画したものである。」

0　100　200m

株式会社　中部テック調整

尾張旭市

路　線　網　図

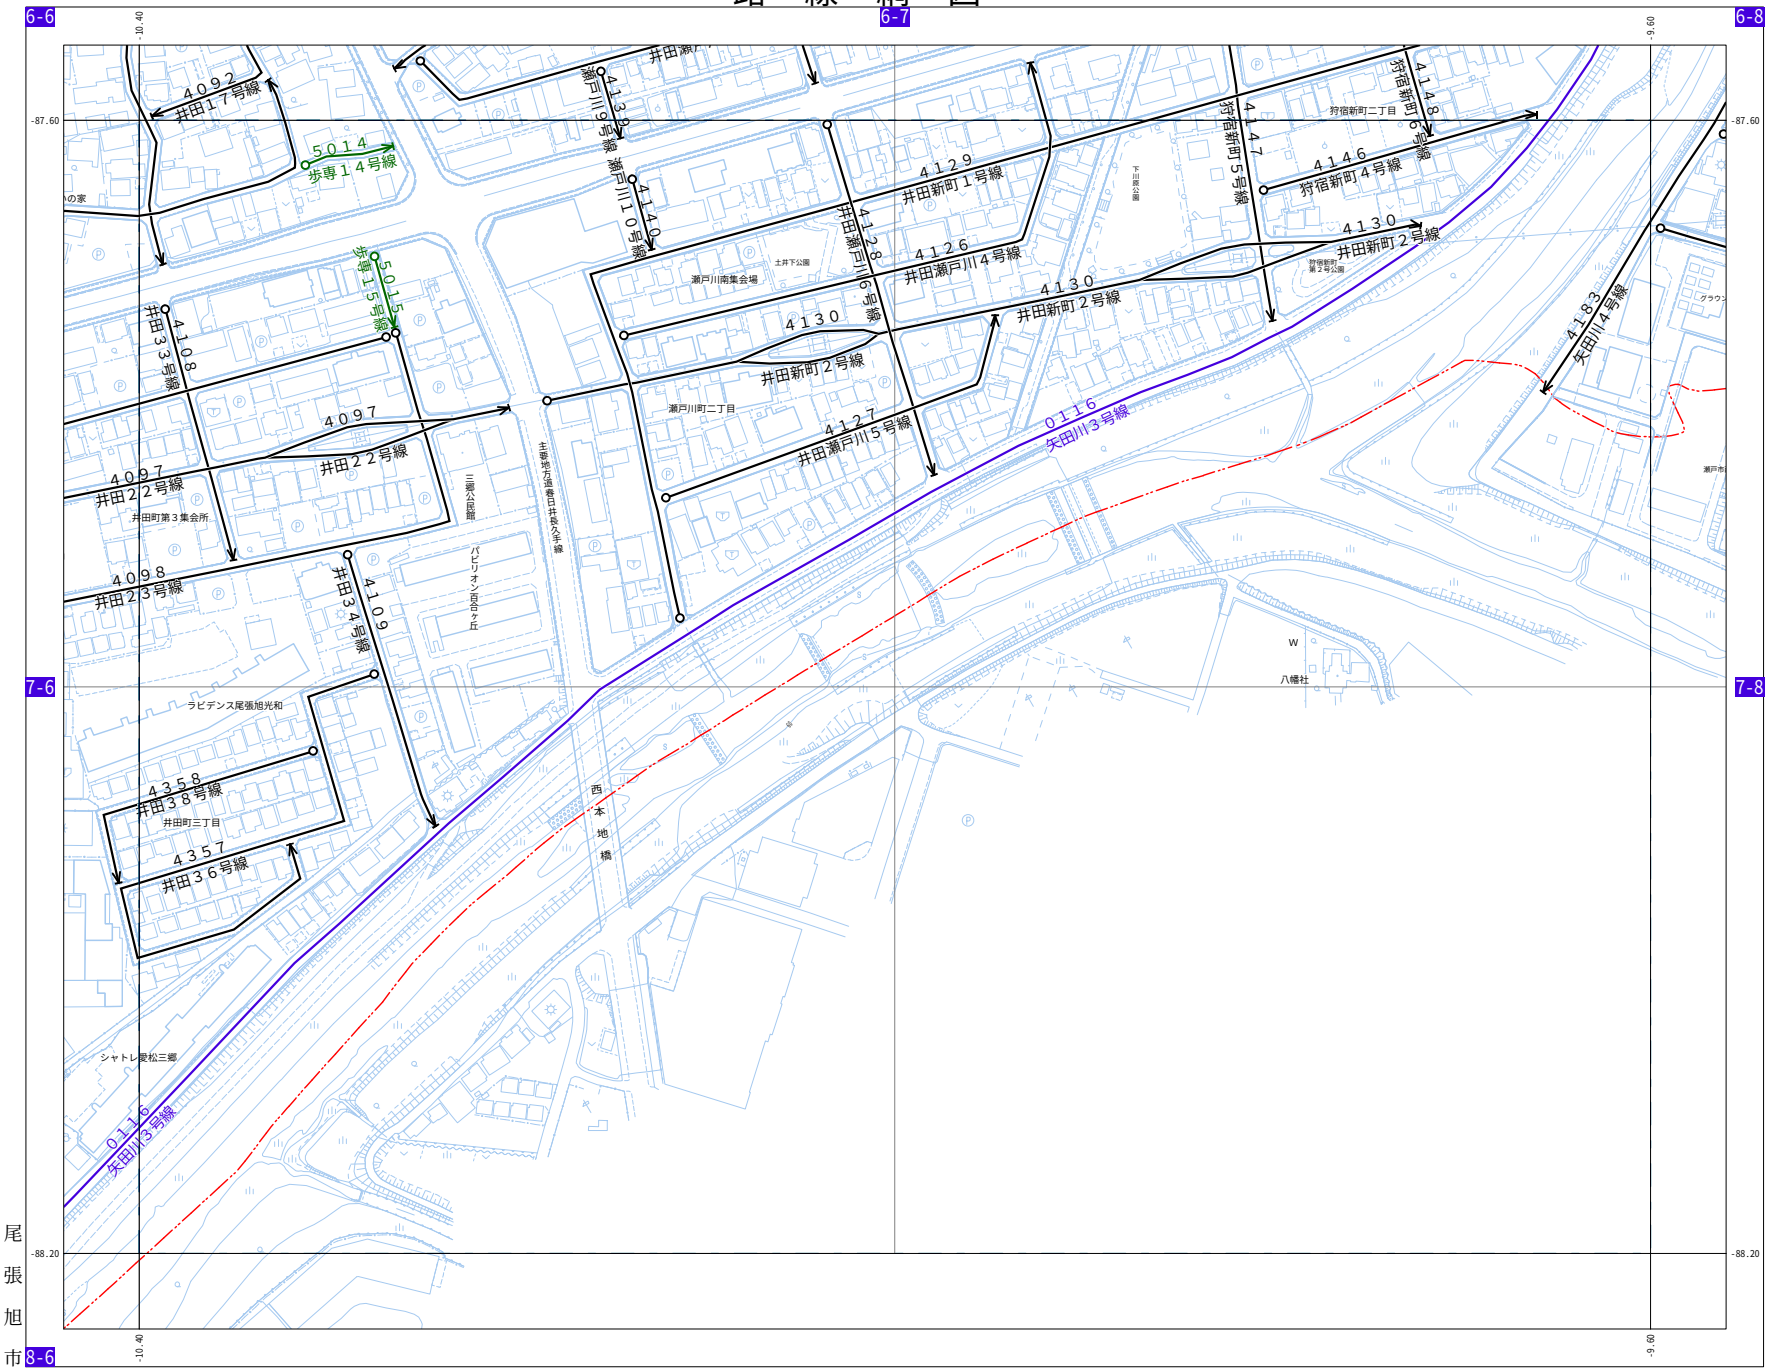

7-7

6-6	6-7	6-8
7-6	N-13 N-14 7-7 N-13	7-8
8-6		

※赤字図郭番号＝道路台帳図郭番号

N

1:2,000

路線番号
路線名

- 一級路線
- 二級路線
- その他路線
- 歩行者専用道路

凡例

図式名称	分類
市道起点	
市道終点	
都道府県界	地形
町村・指定都市の区界	界等
大字・町・丁目界	
小字界	
所属界	境
道路線（街区線）	道路
橋梁歩道橋	交通
地下横断歩道	施設
歩道	
分離帯	
階段	建物
側溝U字溝有蓋	
側溝U字溝有蓋	
側溝L字溝	
用水桝	
雪覆	
植樹	植物
道路標識案内	道路
道路標識警戒	交通
道路標識規制	施設
信号灯	
カーブミラー	設備
電話ボックス	
鉄道	鉄道
地下通路	交通
普通建物	構造
堅ろう建物	物
普通無壁舎	
堅ろう無壁舎	
プール	建物
郵便局	付属
消防署	物
神社	
寺院	
キリスト教会	
学校	
幼稚園・保育園	
公会堂・公民館	
図書館	記号
病院	
官庁	
工場	
浄水場	地物
ガソリンスタンド	

図式名称	分類
マンホール（未分類）	小地物
マンホール（ガス）	
マンホール（電話）	
マンホール（電気）	共
マンホール（下水）	
マンホール（水道）	施
形状	柱
電話	柱
電力	柱
標	建
記念	建
立像	その他の小地物
鳥居	
消火	栓
貯水槽	
照明	灯
防犯	灯
一条	河川
用水	水路
溝	水路
堤	護岸
さく（未分類）	小地物
防護	さく
鉄	さく
ヘ	い
区域	界
空地	地
駐車場	
広場	
畑	地
田	
畑	
果樹園	地物
広葉樹林	
針葉樹林	植
竹林	
等高線（計曲線）	等高線
等高線（主曲線）	
等高線（補助曲線）	
等高線（特殊補助曲線）	
三角点	測
水準点	点
多角点	
公共基準点（三角点）	基準点
公共基準点（水準点）	
公共基準点（多角点等）	


測地系：世界測地　第Ⅷ系
「この地図はデジタルマッピング法により作成された１：２５００都市計画基本図のデータを縮尺変更し描画したものである。」

0　100　200m


株式会社　中部テック調整

尾張旭市


路　線　網　図

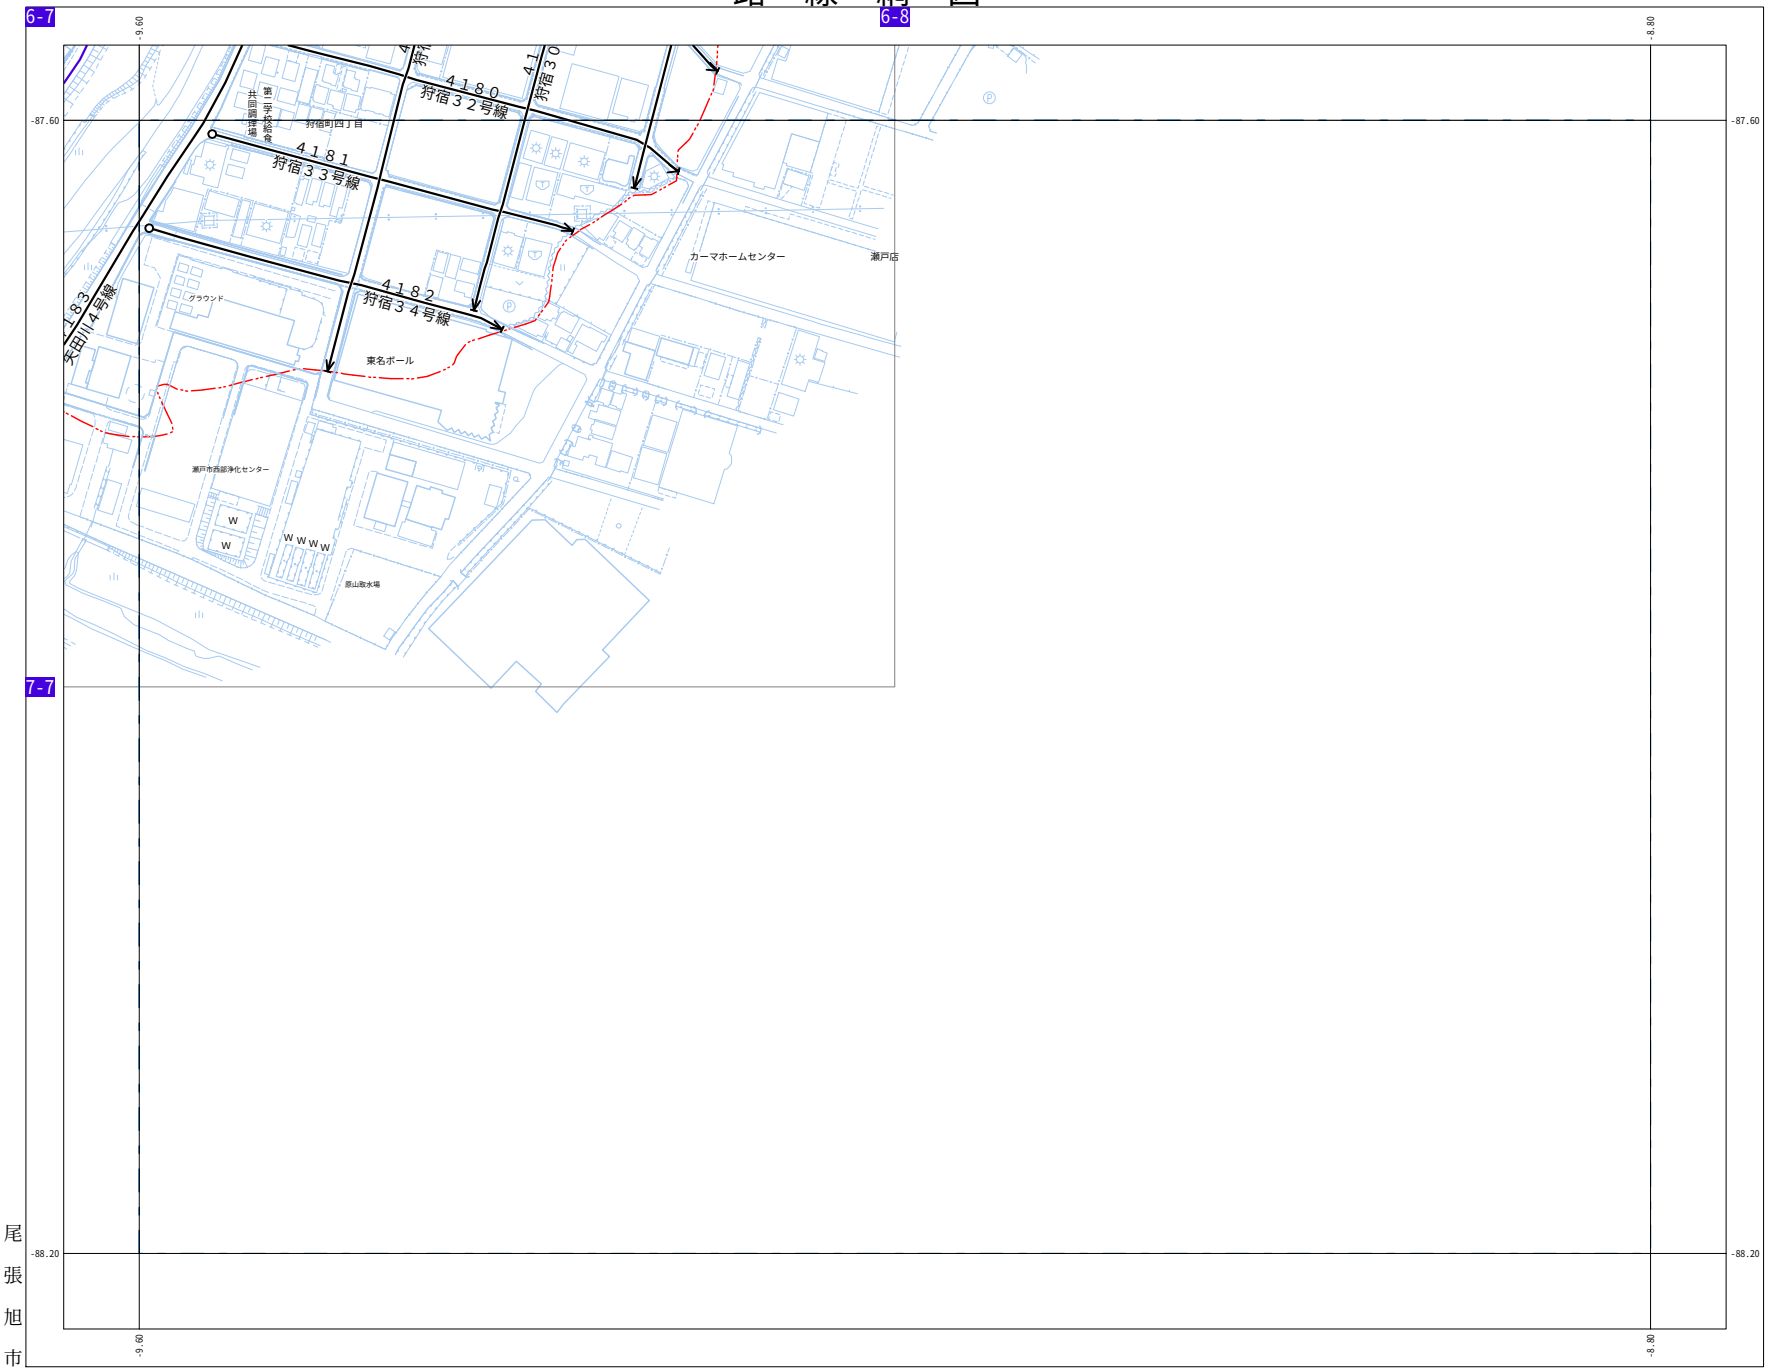

7-8

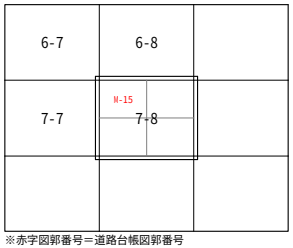


※赤字図郭番号＝道路台帳図郭番号

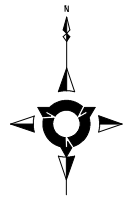


1:2,000

路線番号
路線名

- 一級路線
- 二級路線
- その他路線
- 歩行者専用道路

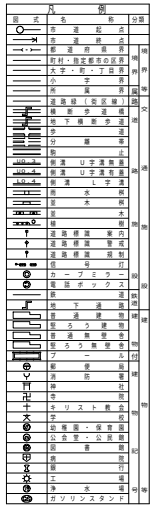

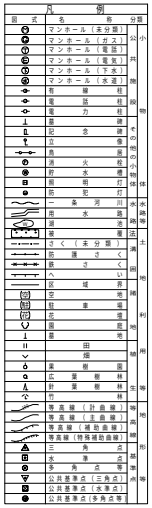

測地系：世界測地　第Ⅷ系

「この地図はデジタルマッピング法により作成された１：２５００都市計画基本図のデータを縮尺変更し描画したものである。」

0　100　200m

尾張旭市

株式会社　中部テック調整