


# 駐車場平面図

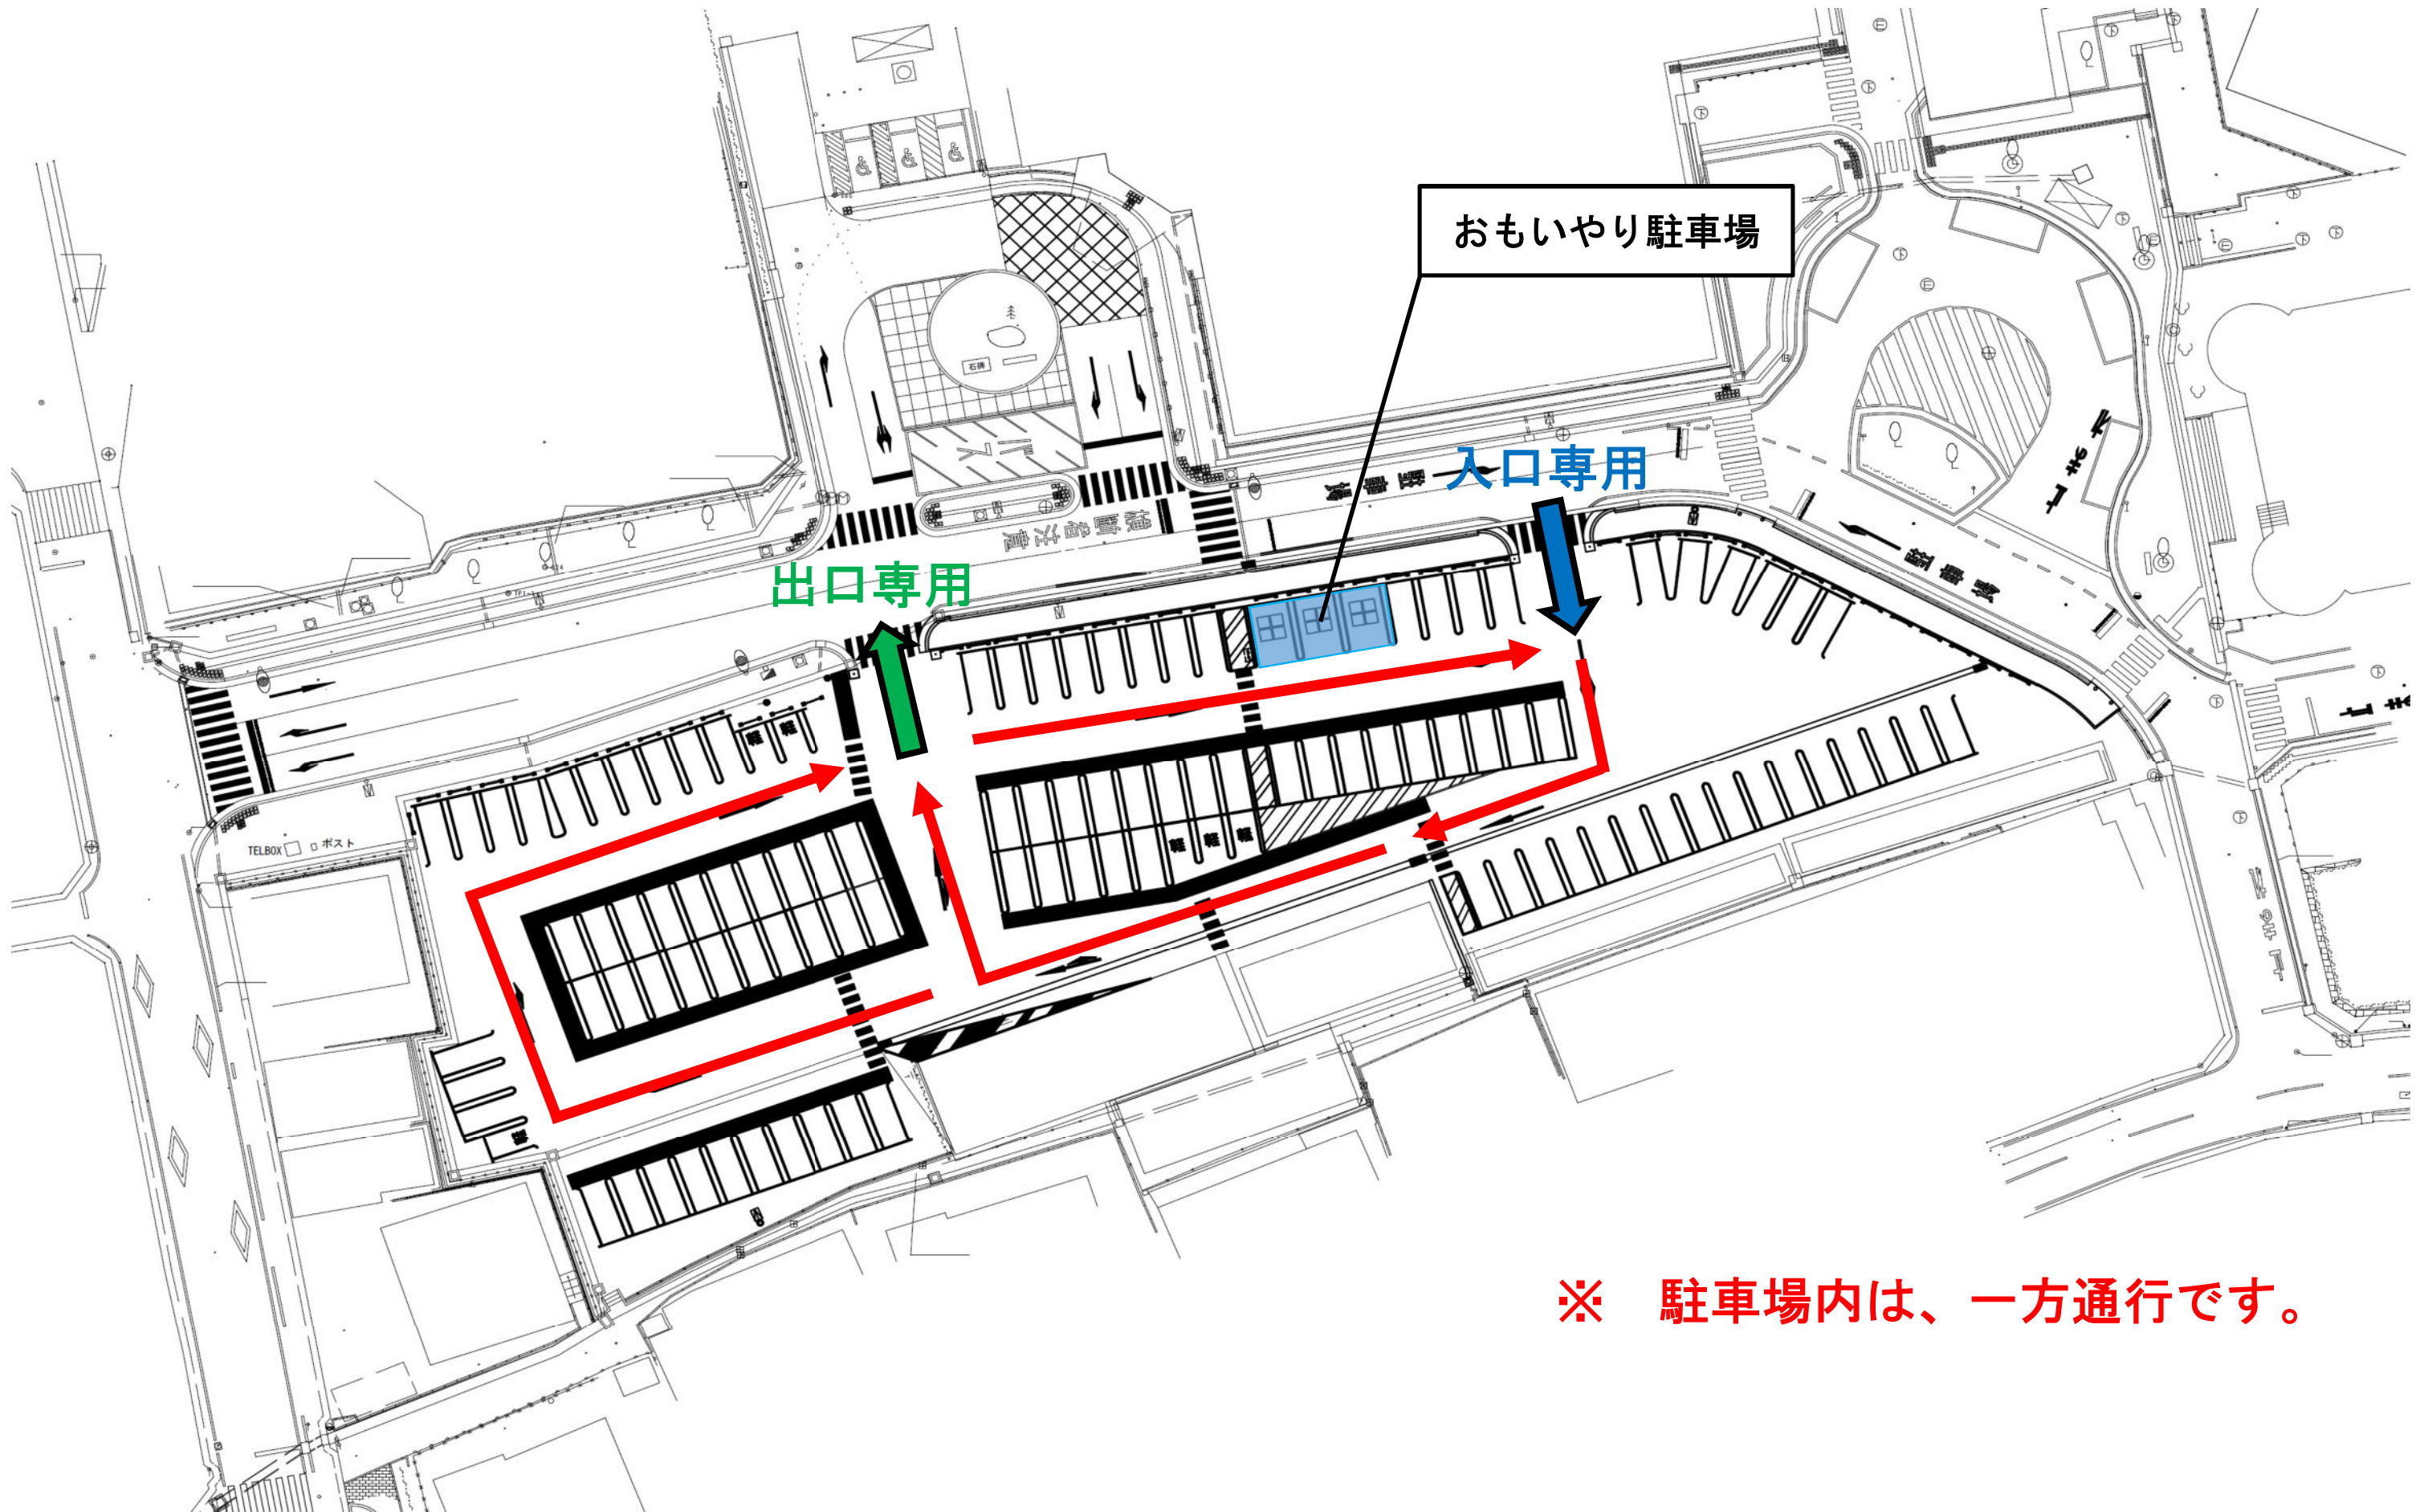

※ 駐車場内は、一方通行です。