

尾張旭市下水道計画図



尾張旭公共下水道
都市計画決定(変更) 令和 5年 1月10日 尾張旭市告示第2号
下水道法事業計画(変更) 令和 5年 3月10日 4下水第607号
都市計画法事業認可(変更) 令和 5年 3月10日 愛知県告示第104号 (東部処理区)
都市計画法事業認可(変更) 令和 5年 3月10日 愛知県告示第105号 (西部処理区)



西部処理区
全体計画区域 744ha
都市計画決定区域 645ha
事業計画区域 645ha
(都市計画法事業認可区域)

東部処理区
全体計画区域 611ha
都市計画決定区域 531ha
事業計画区域 531ha
(都市計画法事業認可区域)

全体計画面積 1,356ha
都市計画決定区域 1,176ha
事業計画区域 1,176ha
(都市計画法事業認可区域)

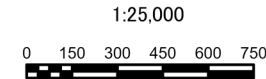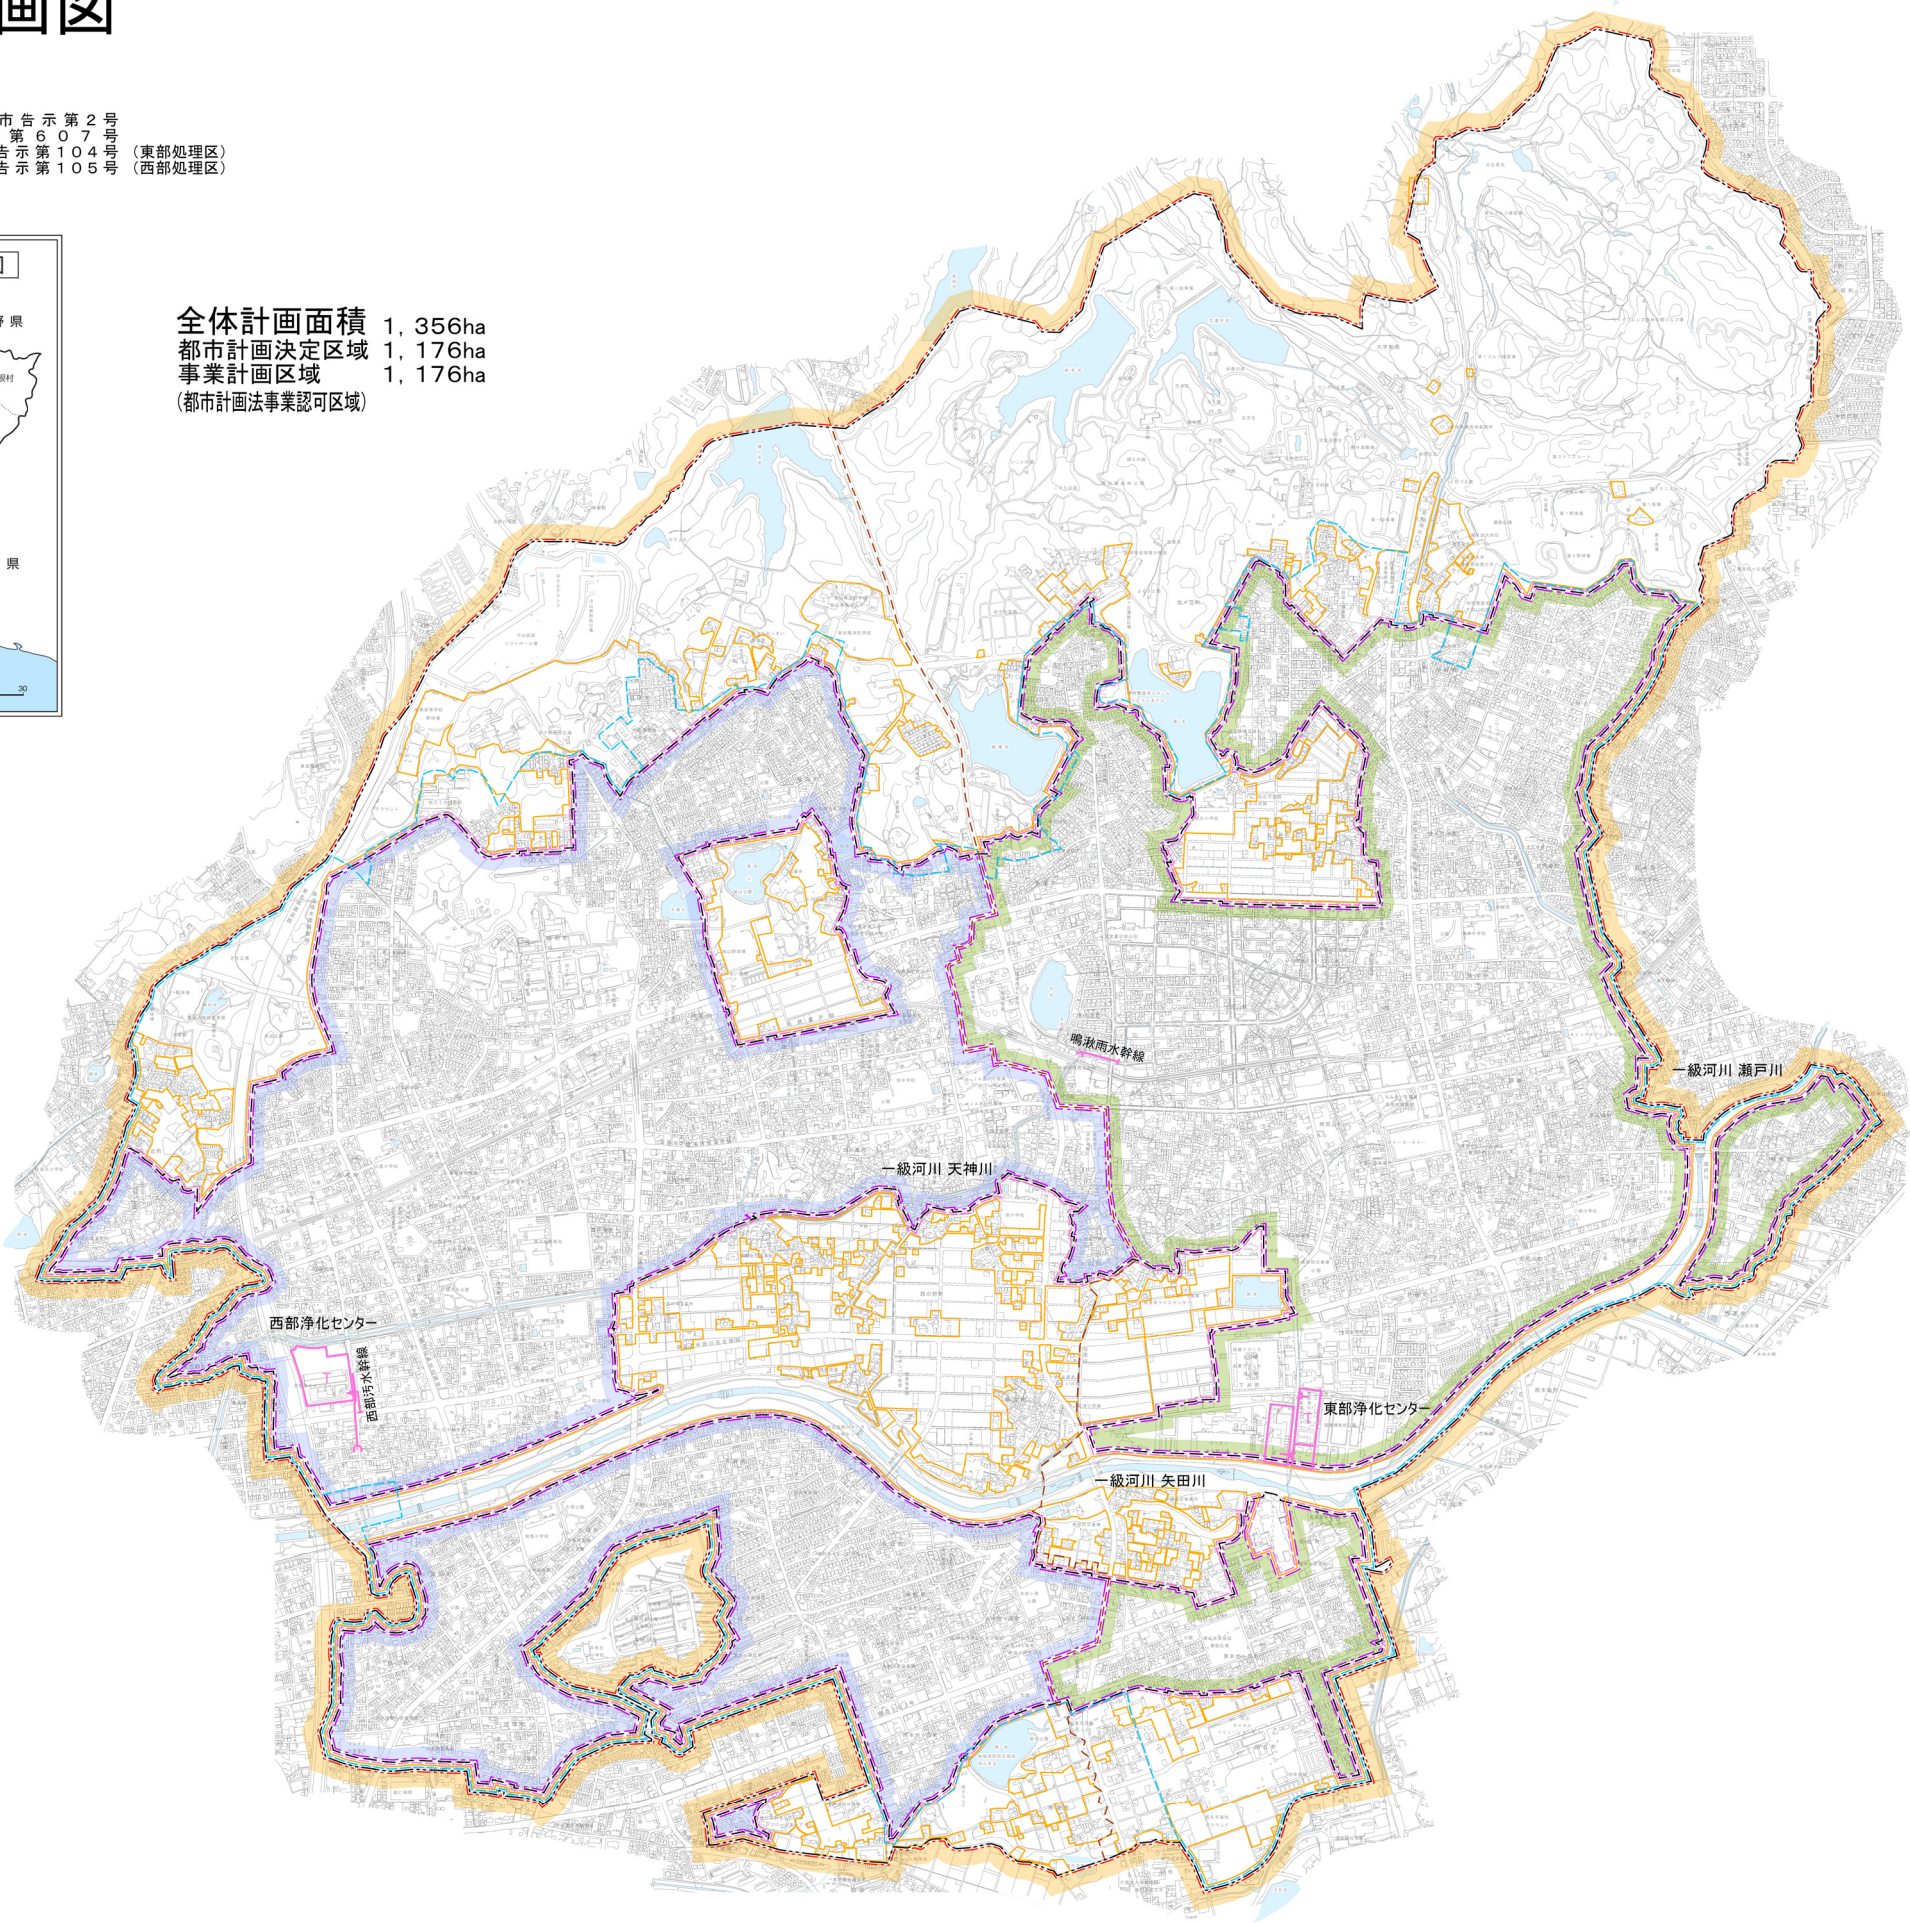

凡 例	
	行 政 界
	都 市 計 画 区 域
	環 境 基 準 区 域
	市 街 化 区 域
	D I D区域(令和2年)
	全 体 計 画 区 域
	都 市 計 画 決 定 区 域
	処 理 区 域 界
	東 部 処 理 区 事 業 区 域
	西 部 処 理 区 事 業 区 域
	幹 線 管 渠
	吐 口
	終 末 処 理 場