


路線網図

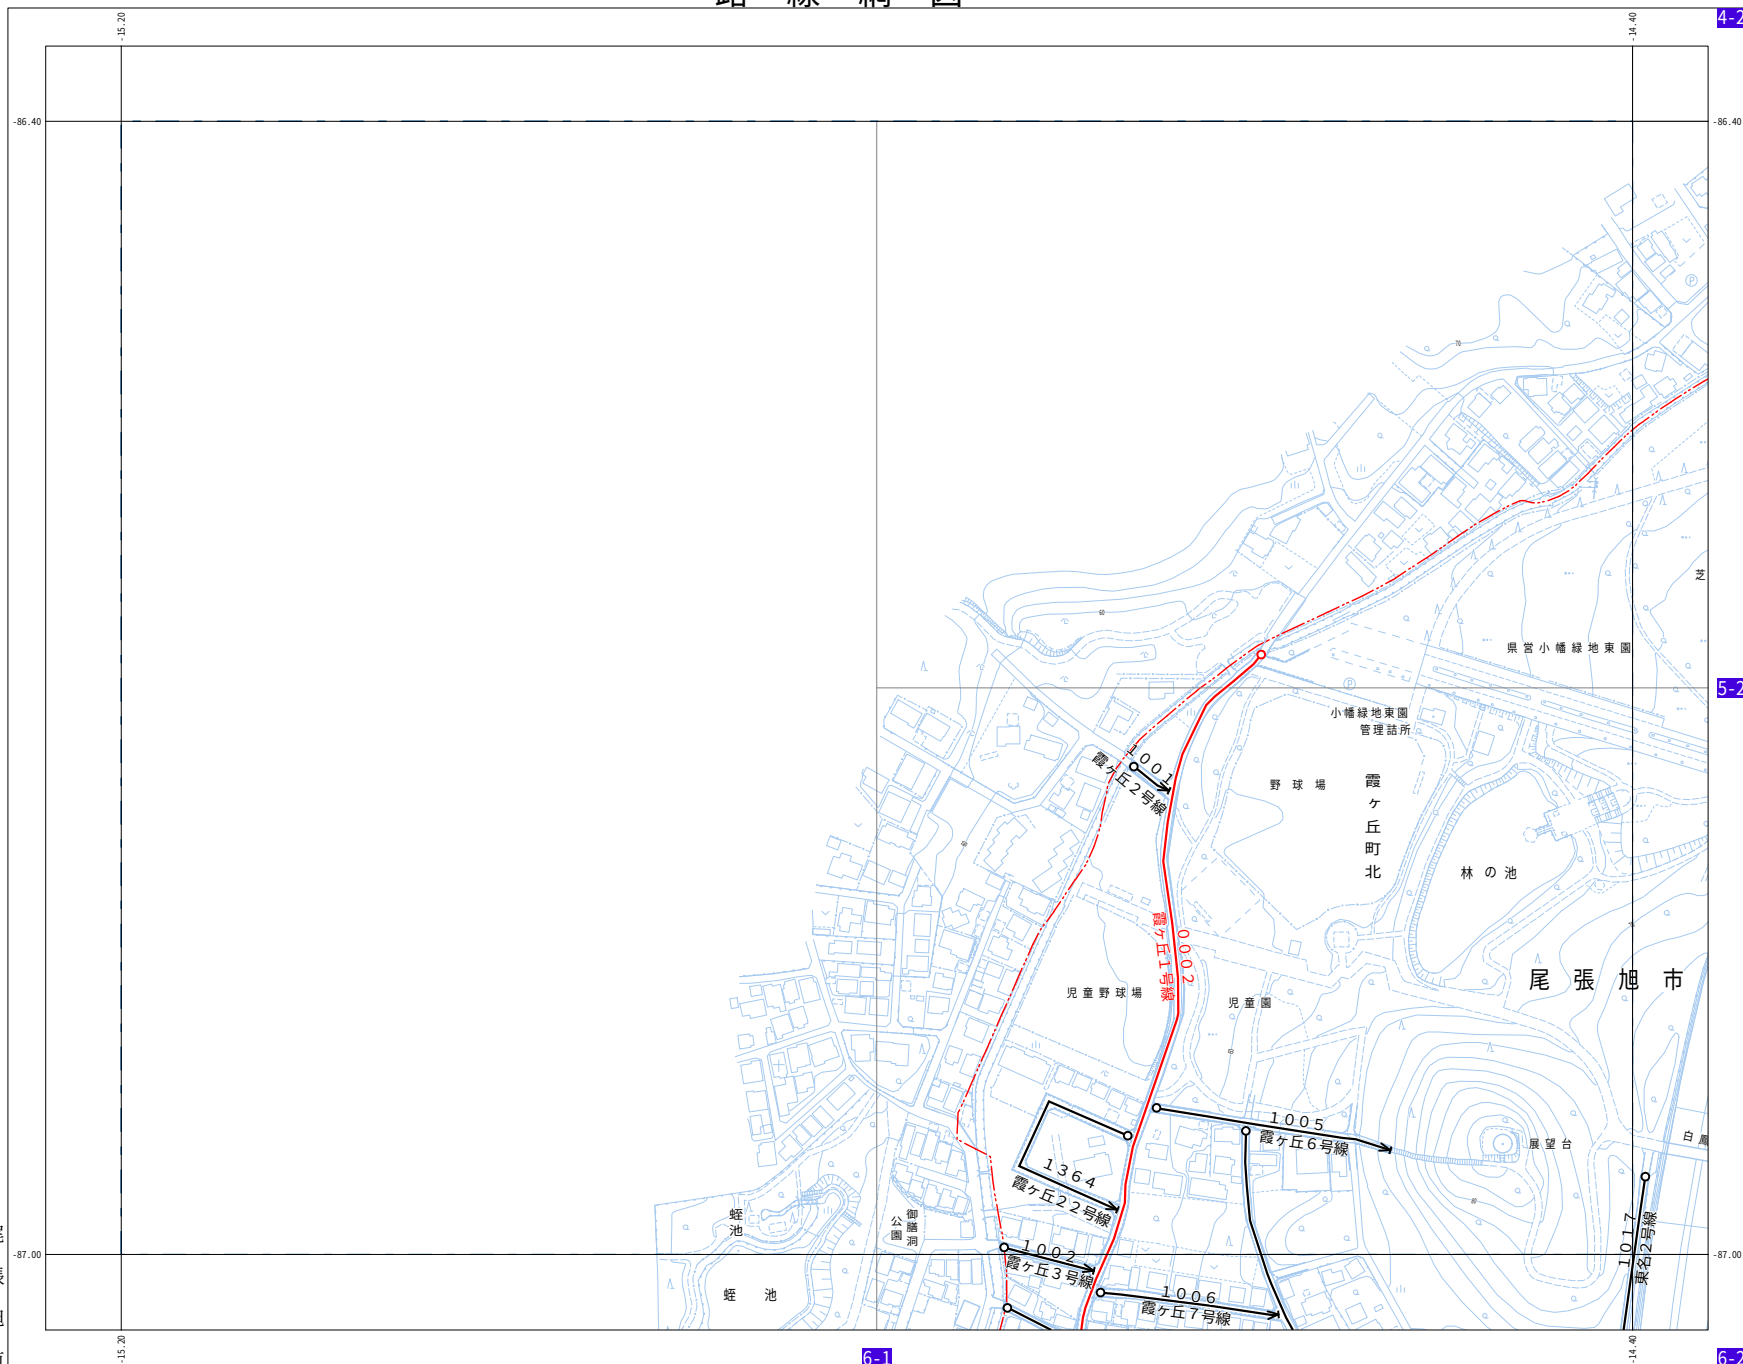


5-1

		4-2
	5-1 I-2 J-2	5-2
	6-1	6-2

※赤字図郭番号=道路台帳図郭番号




1:2,000

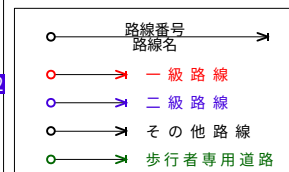[illegible]

路線網図

4-2

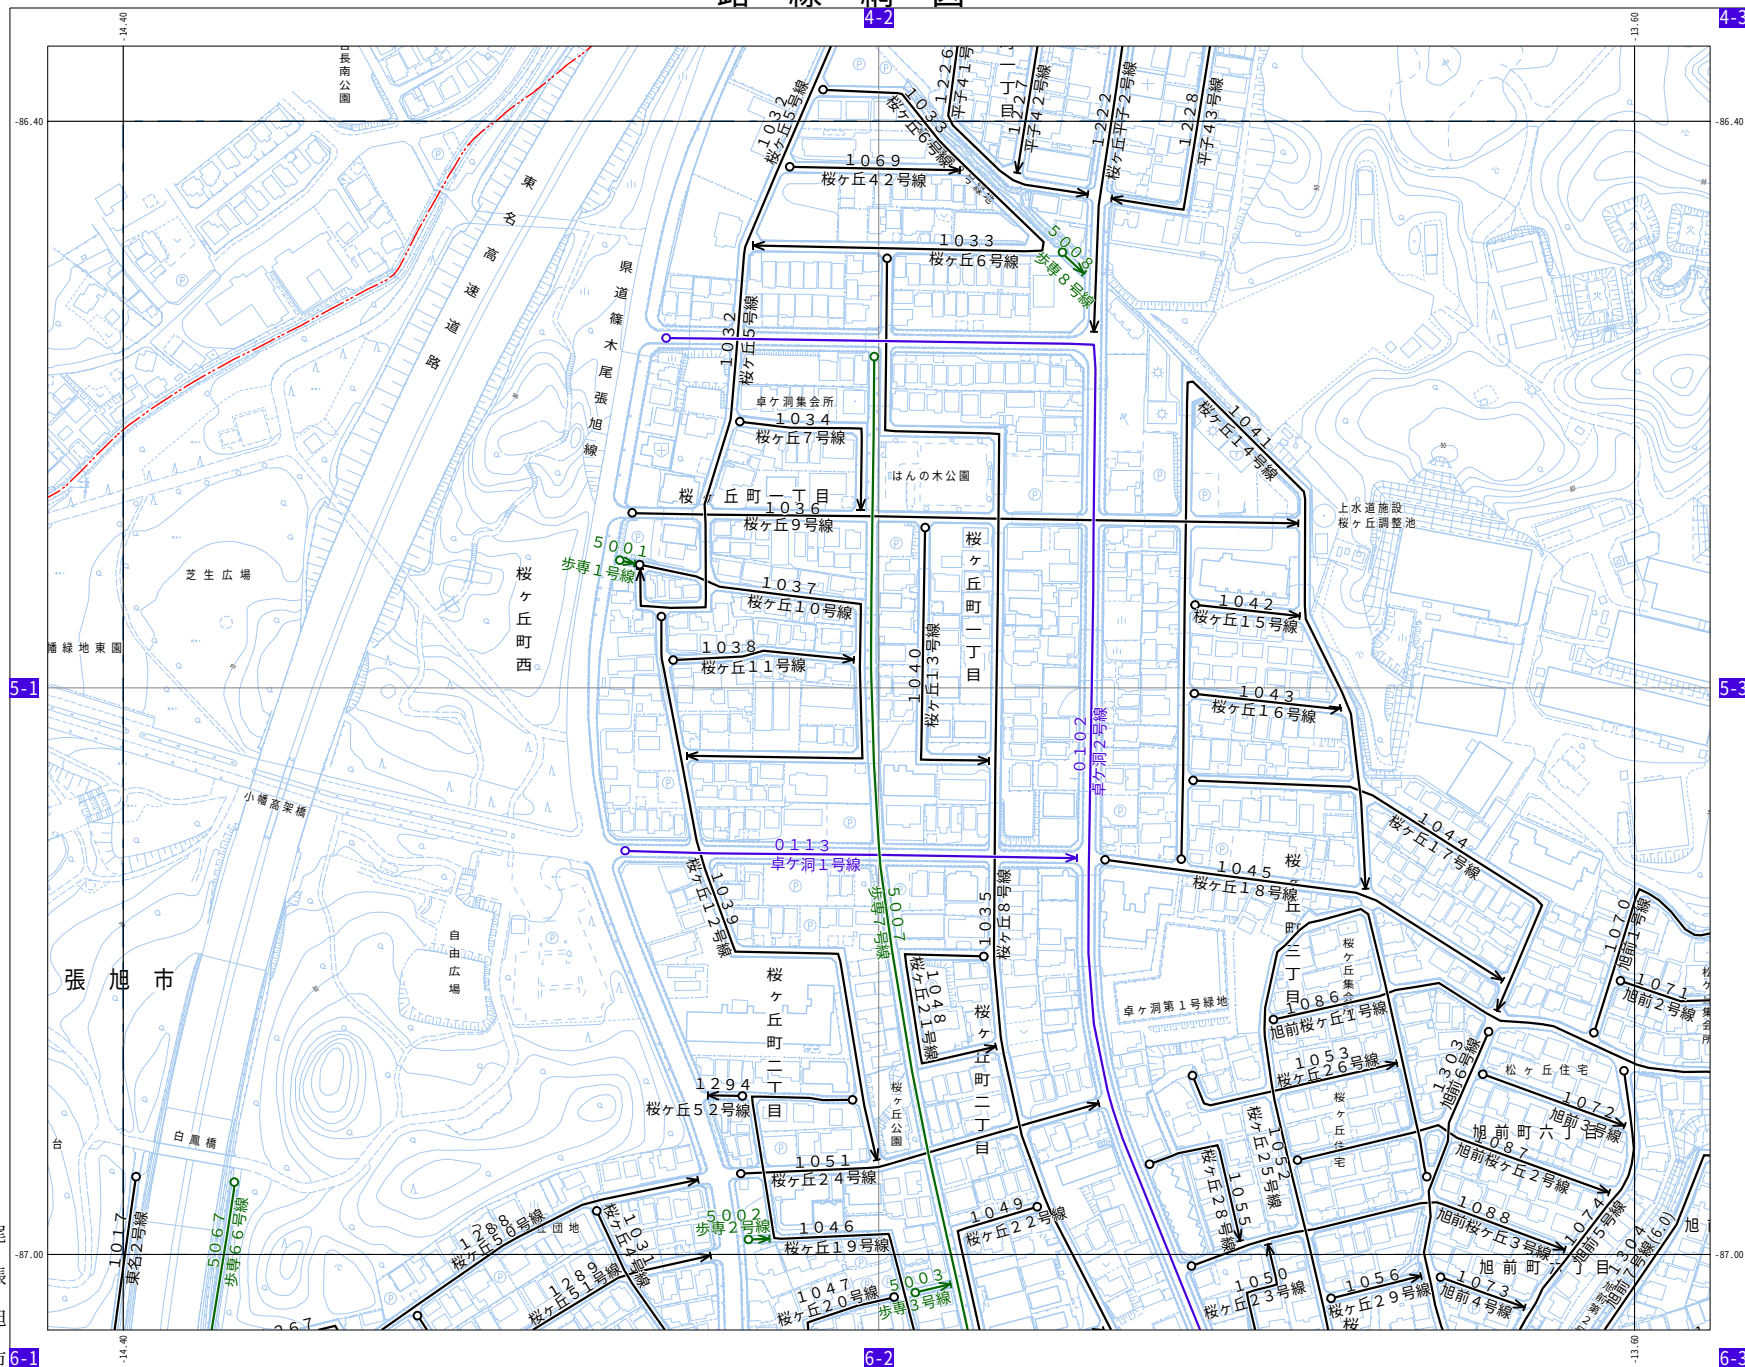

4-3

5-2

	4-2	4-3
5-1	1-3 1-4 5-2 3-3 3-4	5-3
6-1	6-2	6-3

※赤字図郭番号=道路台帳図郭番号



1:2,000

[illegible]

6-3

測地系：世界測地 第Ⅶ系
「この地図はデジタルマッピング法により作成された1：2500
都市計画基本図のデータを縮尺変更し描画したものである。」


A horizontal number line with tick marks at 0, 100, and 200. A purple dot is placed on the line at the 100 mark.

株式会社 中部テック調整

4-5




※赤字図郭番号=道路台帳図郭番号

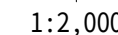

- 5-6

6-6

路線網図

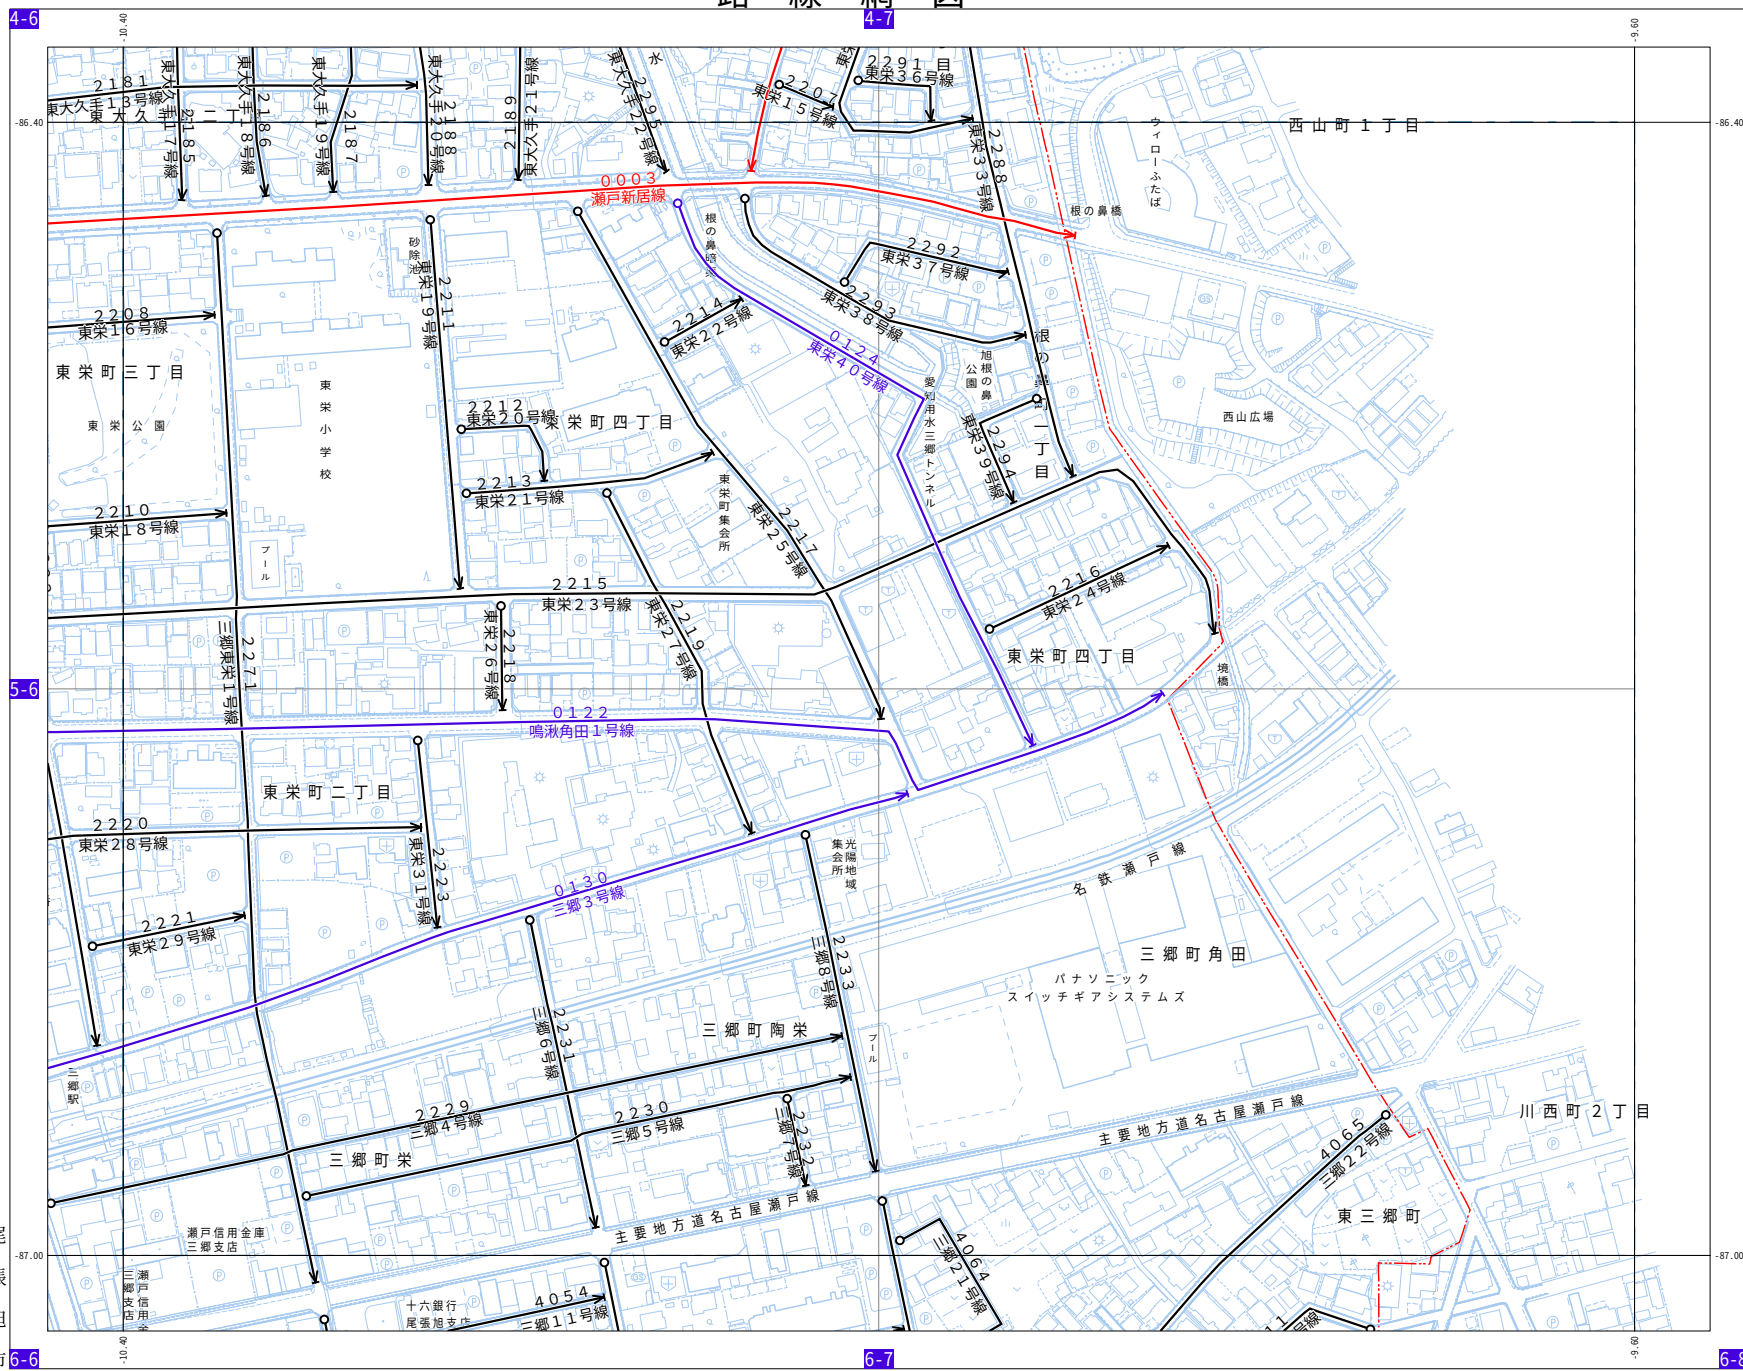


5-7

4-6	4-7					
5-6	<table><tr><td>I-13</td><td>I-14</td></tr><tr><td>J-13</td><td>J-14</td></tr></table>	I-13	I-14	J-13	J-14	
I-13	I-14					
J-13	J-14					
6-6	6-7	6-8				

※赤字図郭番号=道路台帳図郭番号



1:2,000

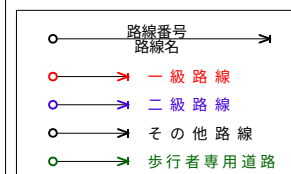[illegible]