



換地図 縮尺 500分の1

所在 尾張旭市北本地ヶ原町一丁目

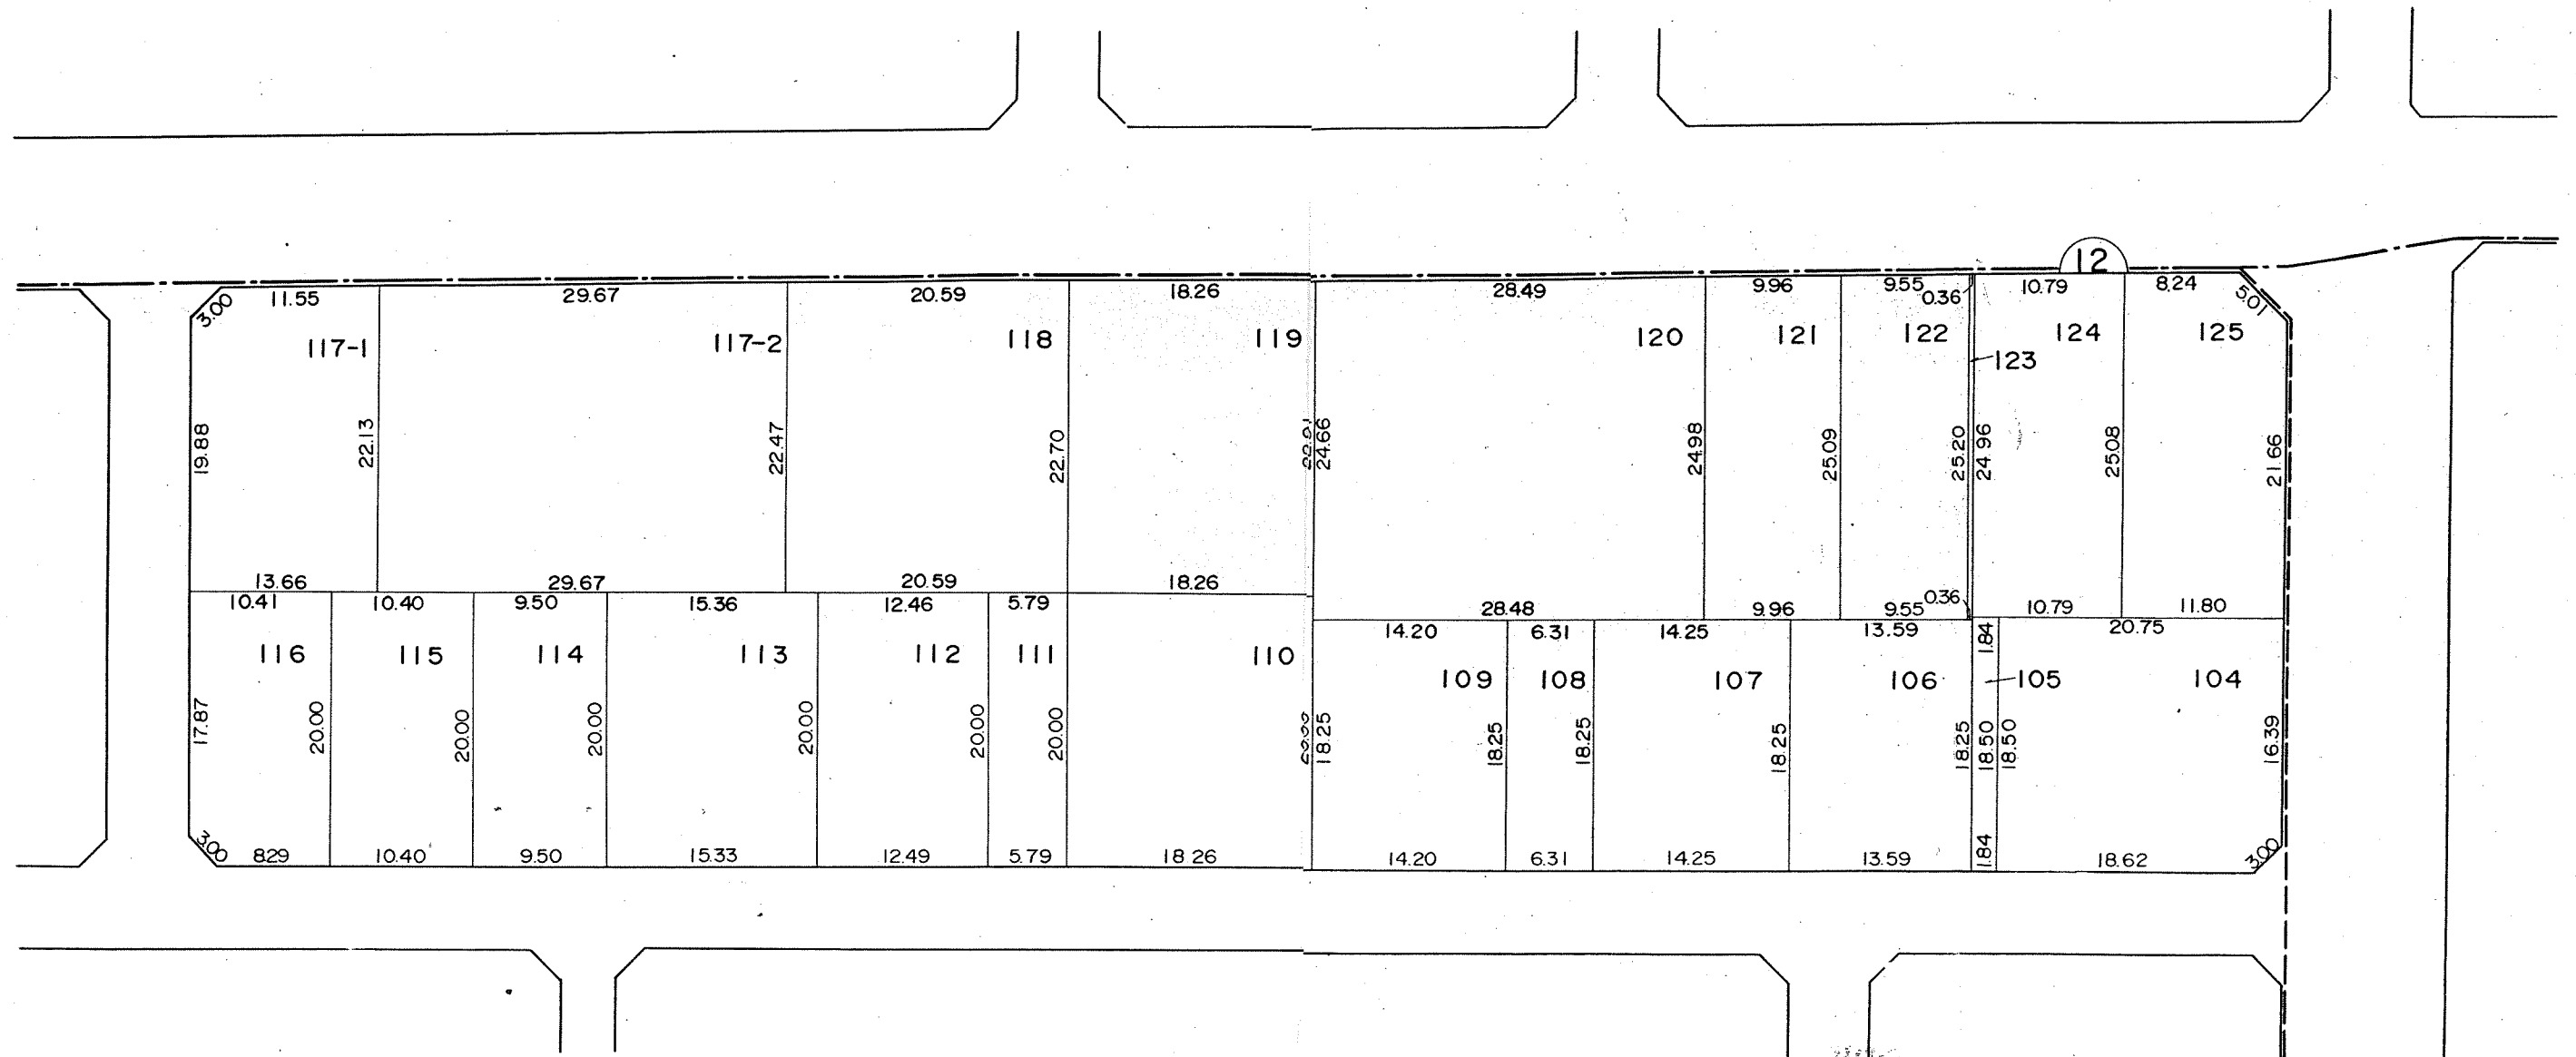


凡例
旗
行
地
区
界

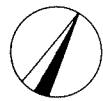


換地図

縮尺 500分の1

所在 尾張旭市北本地ヶ原町一丁目

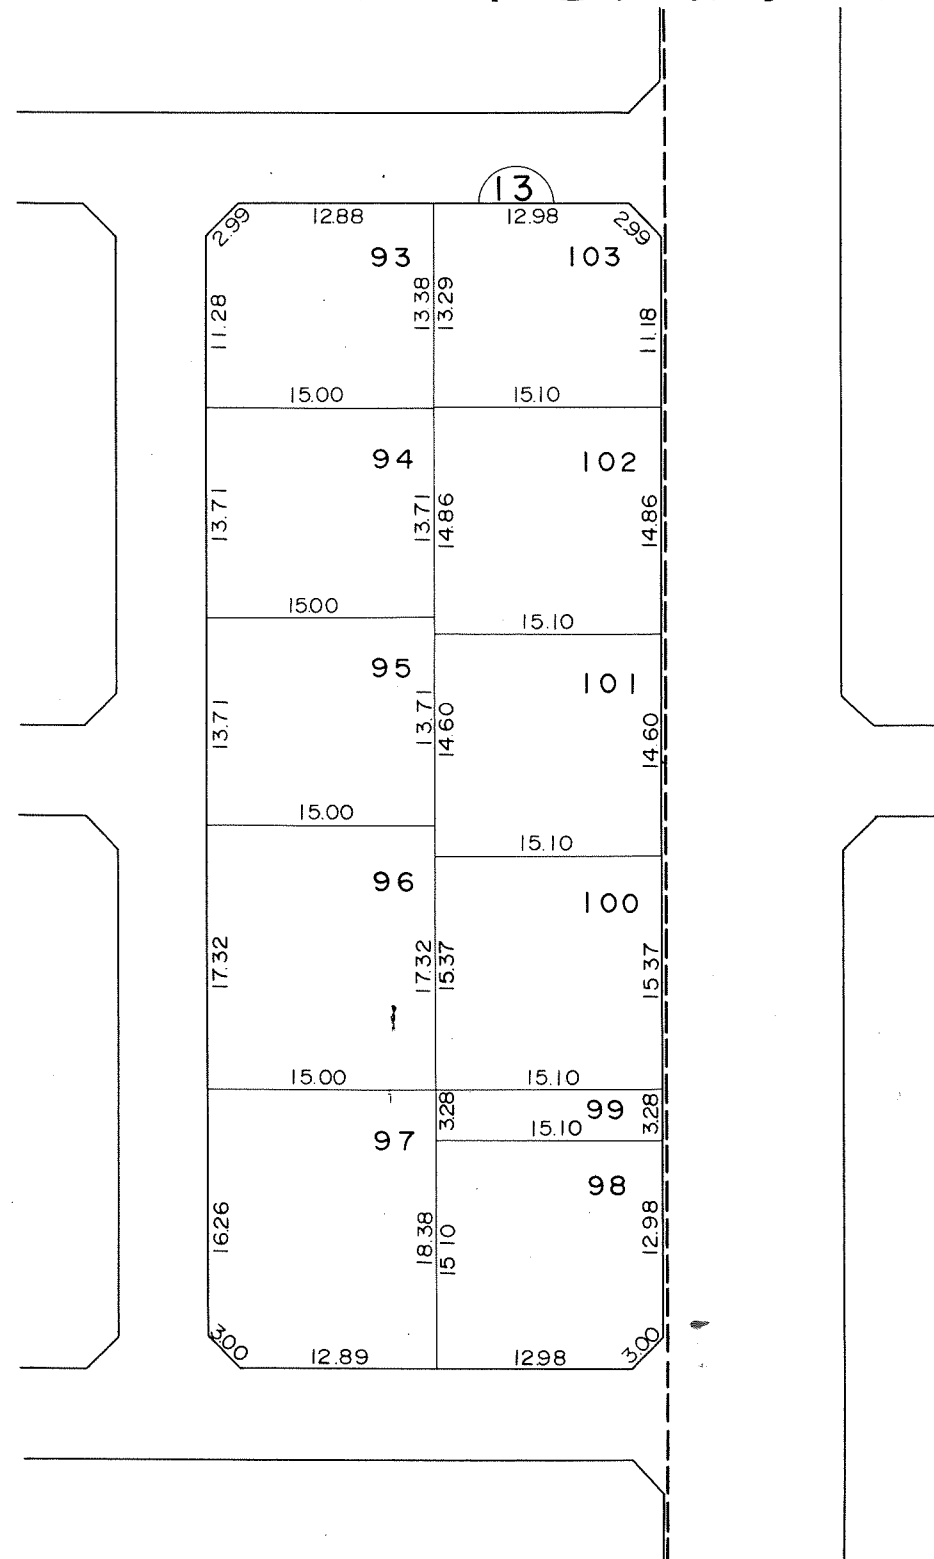


凡 例						
	施行地区界	市界	町界	丁目界	地番	換地

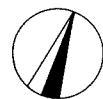


換地図

縮尺 500分の1

所在 尾張旭市北本地ヶ原町一丁目

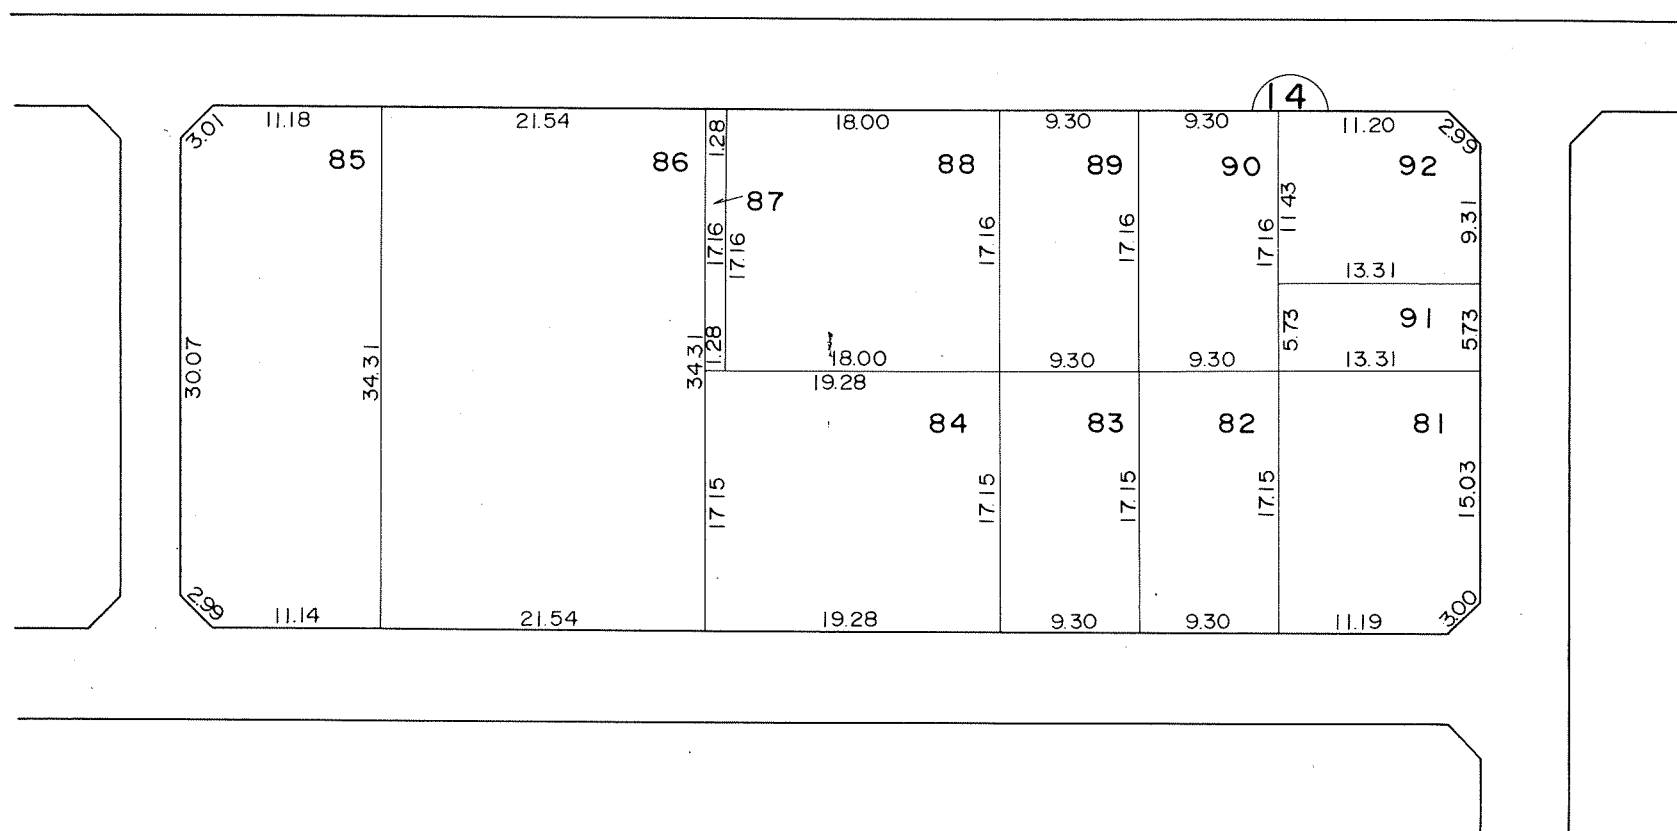

凡 例						
	施行地区界	市界	町界	丁目界	地番	換地

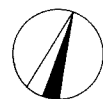


工事名
地ヶ原北部


換地図

縮尺 500分の1

所在 尾張旭市北本地ヶ原町一丁目

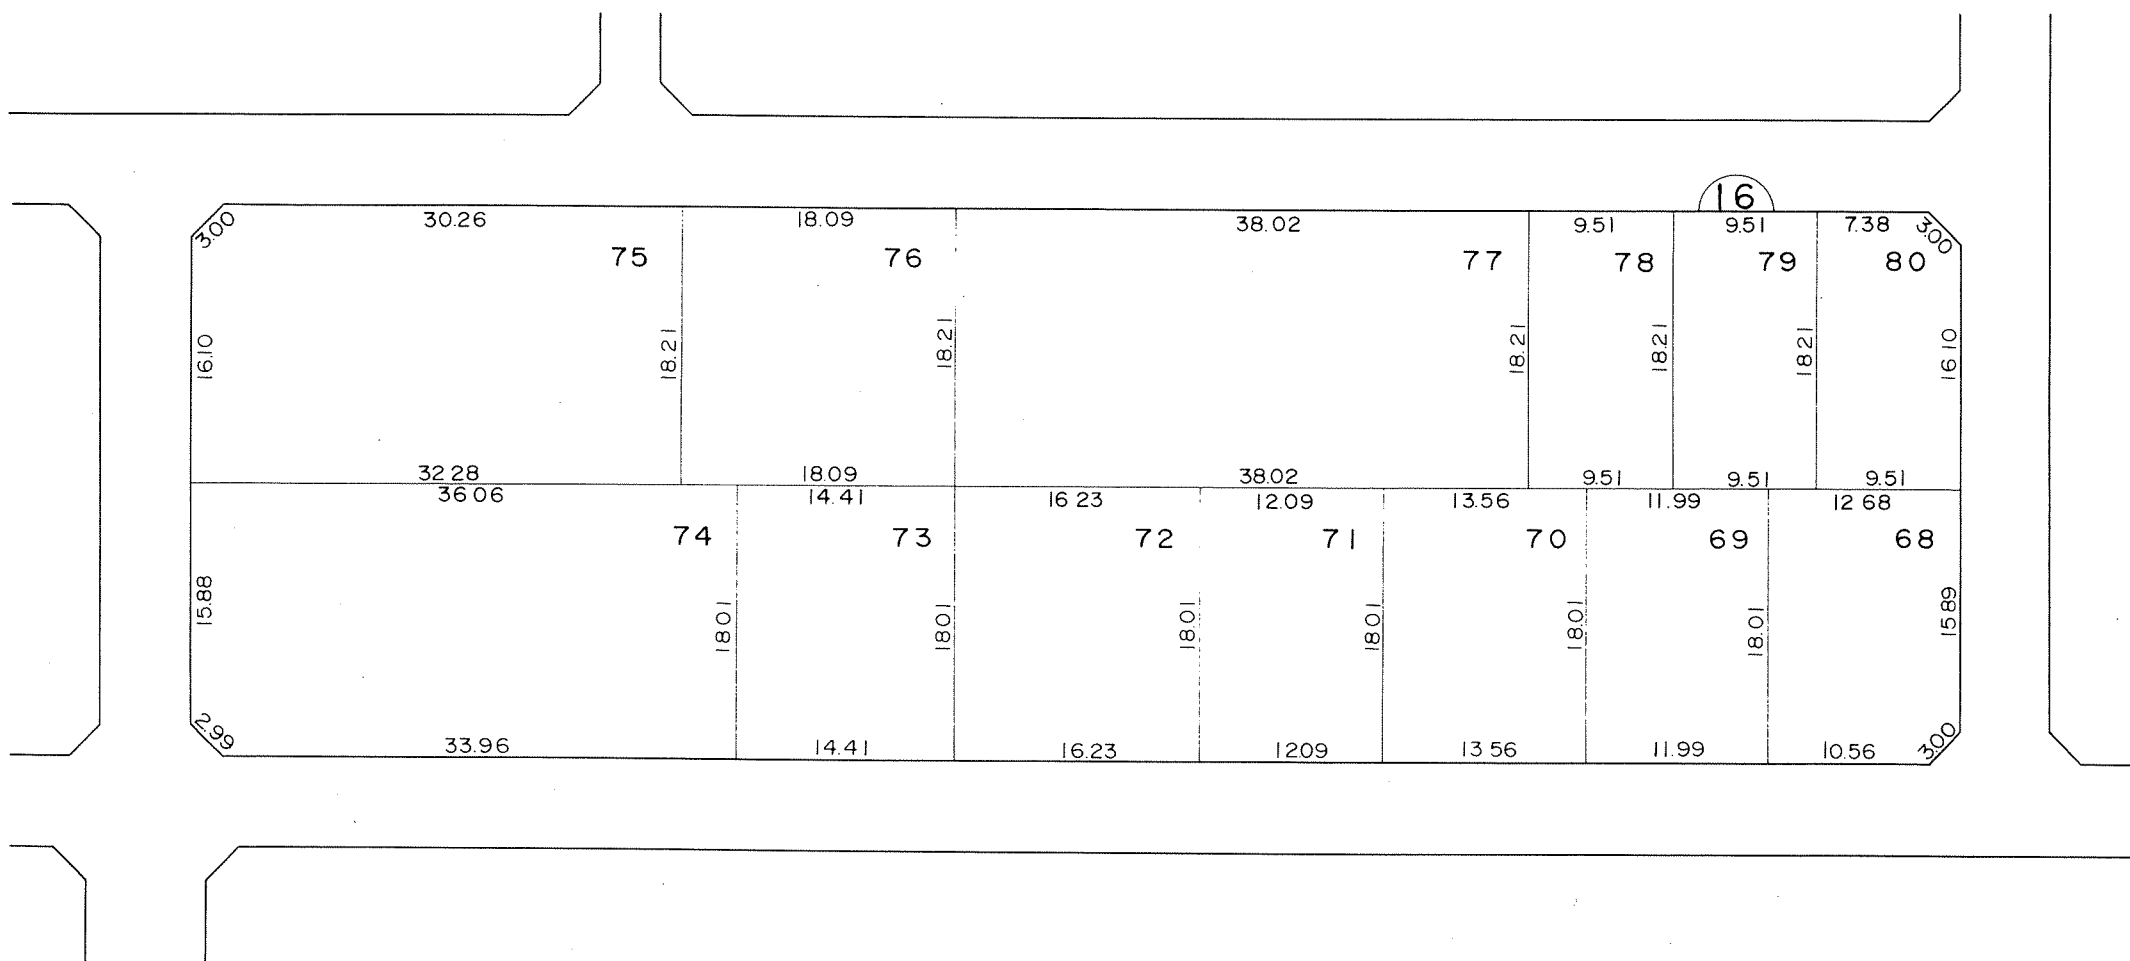


凡 例						
	施行地区界	市界	町界	丁目界	地番	換地

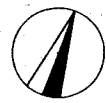

換 地 図 縮 尺 500 分 の 1

所在 尾張旭市北本地ヶ原町一丁目

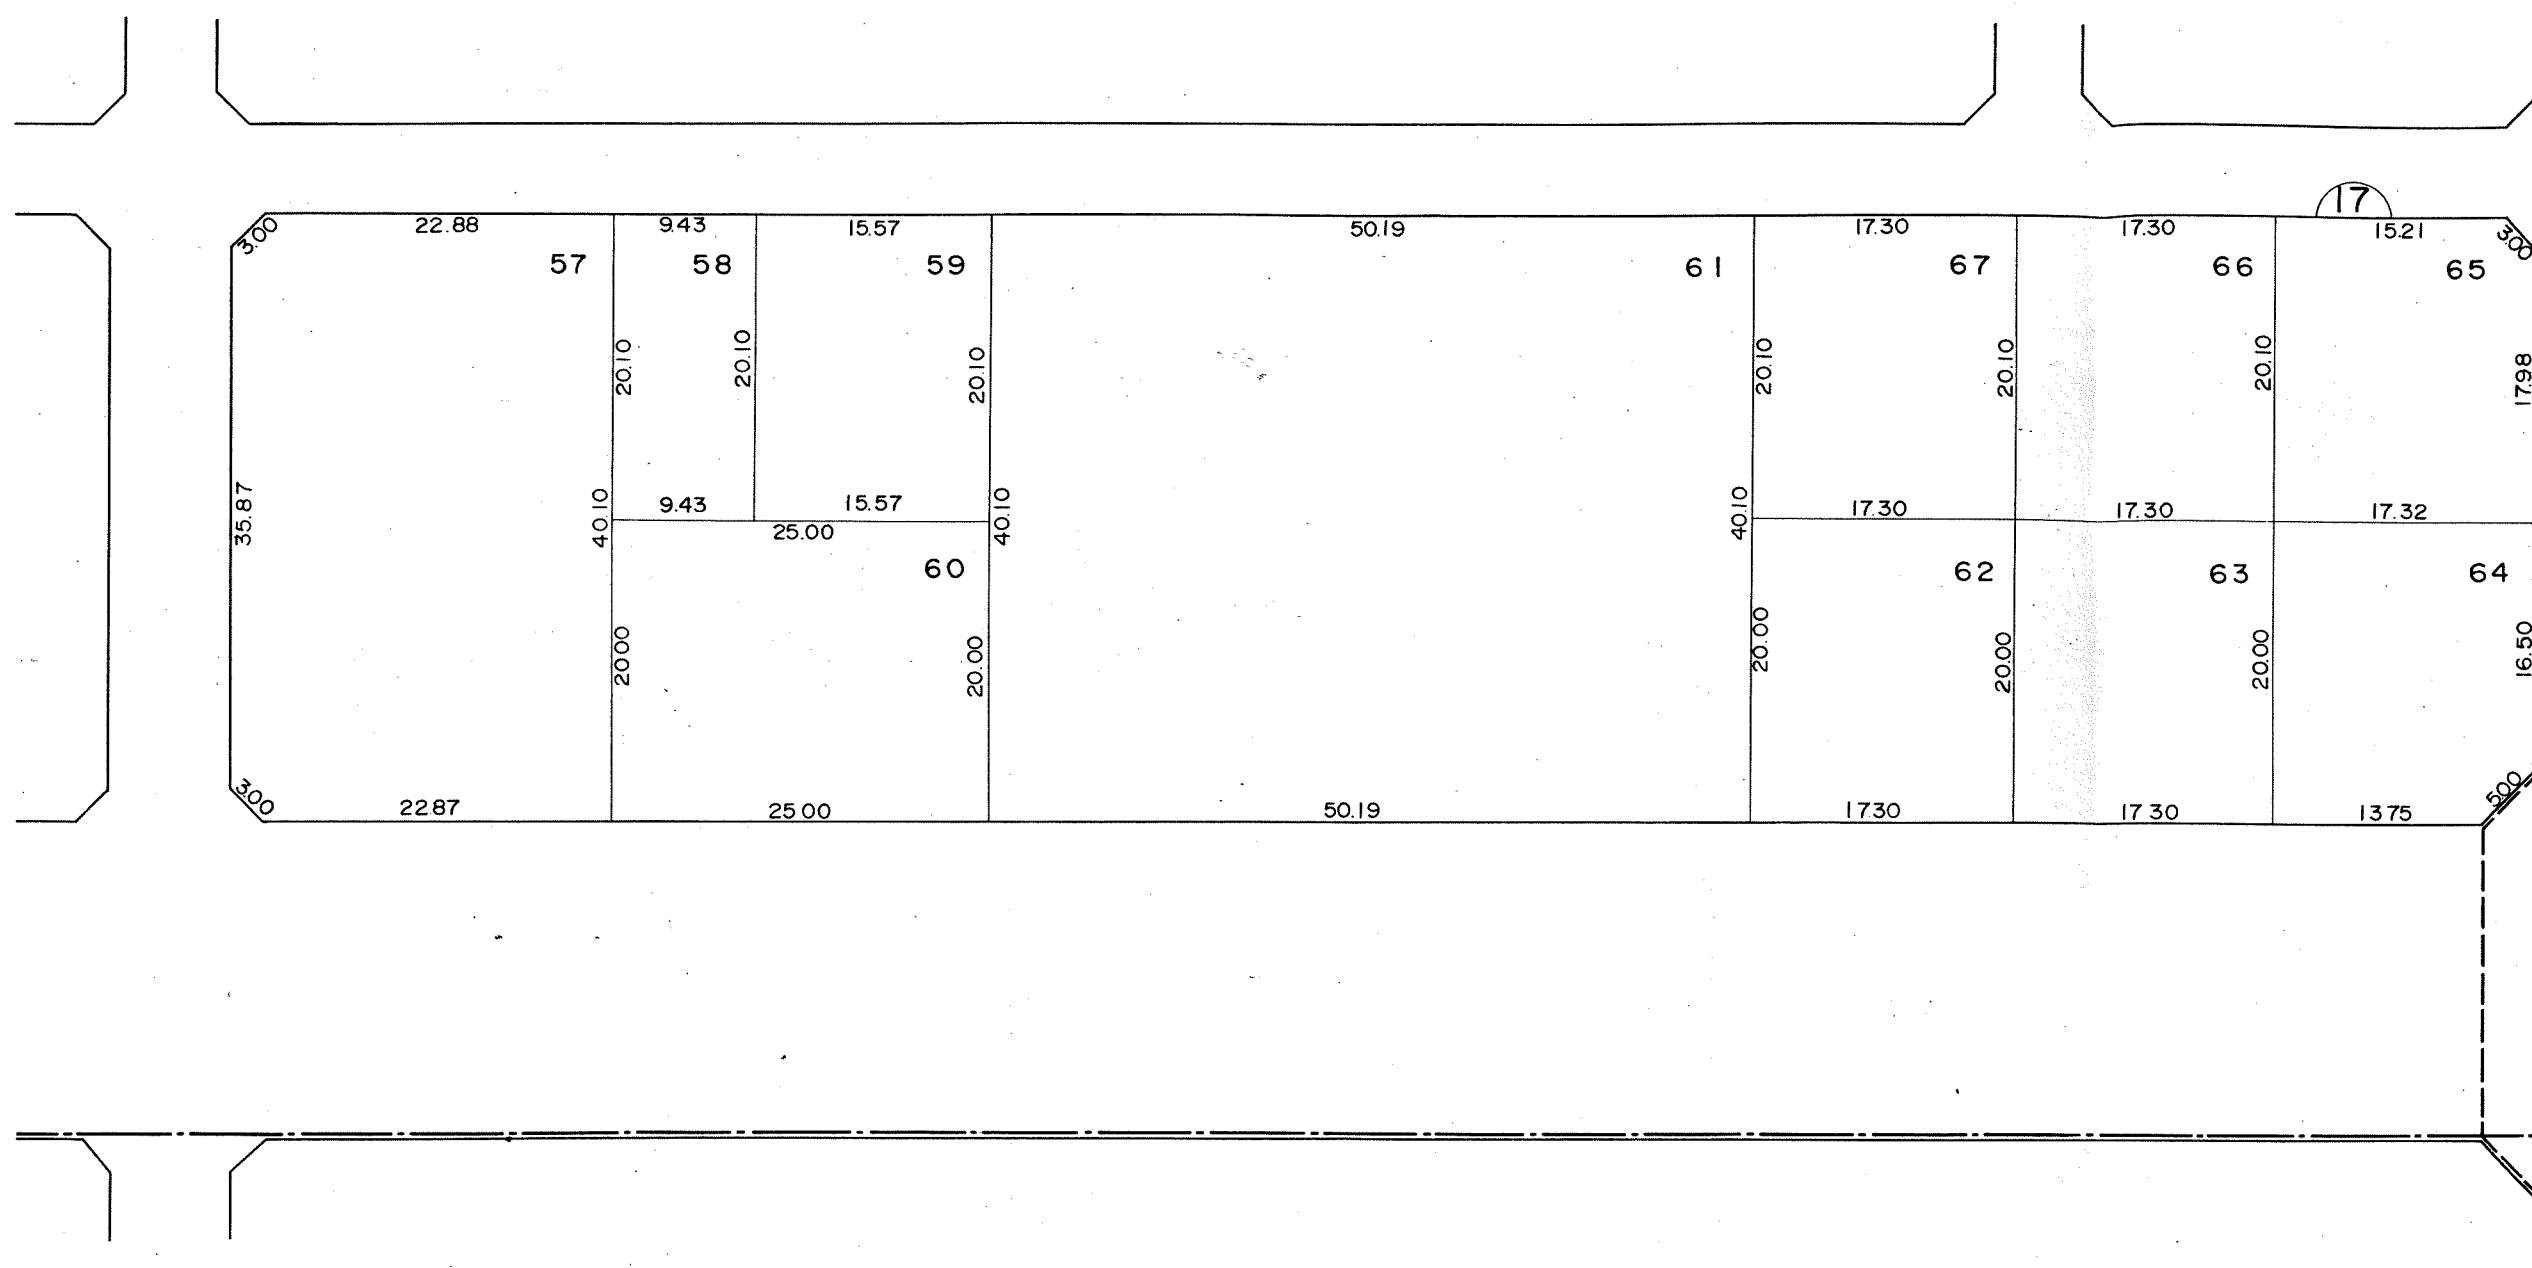


工事名
本地ヶ原北部




換 地 図

縮尺500分の1

所在 尾張旭市北本地ヶ原町一丁目

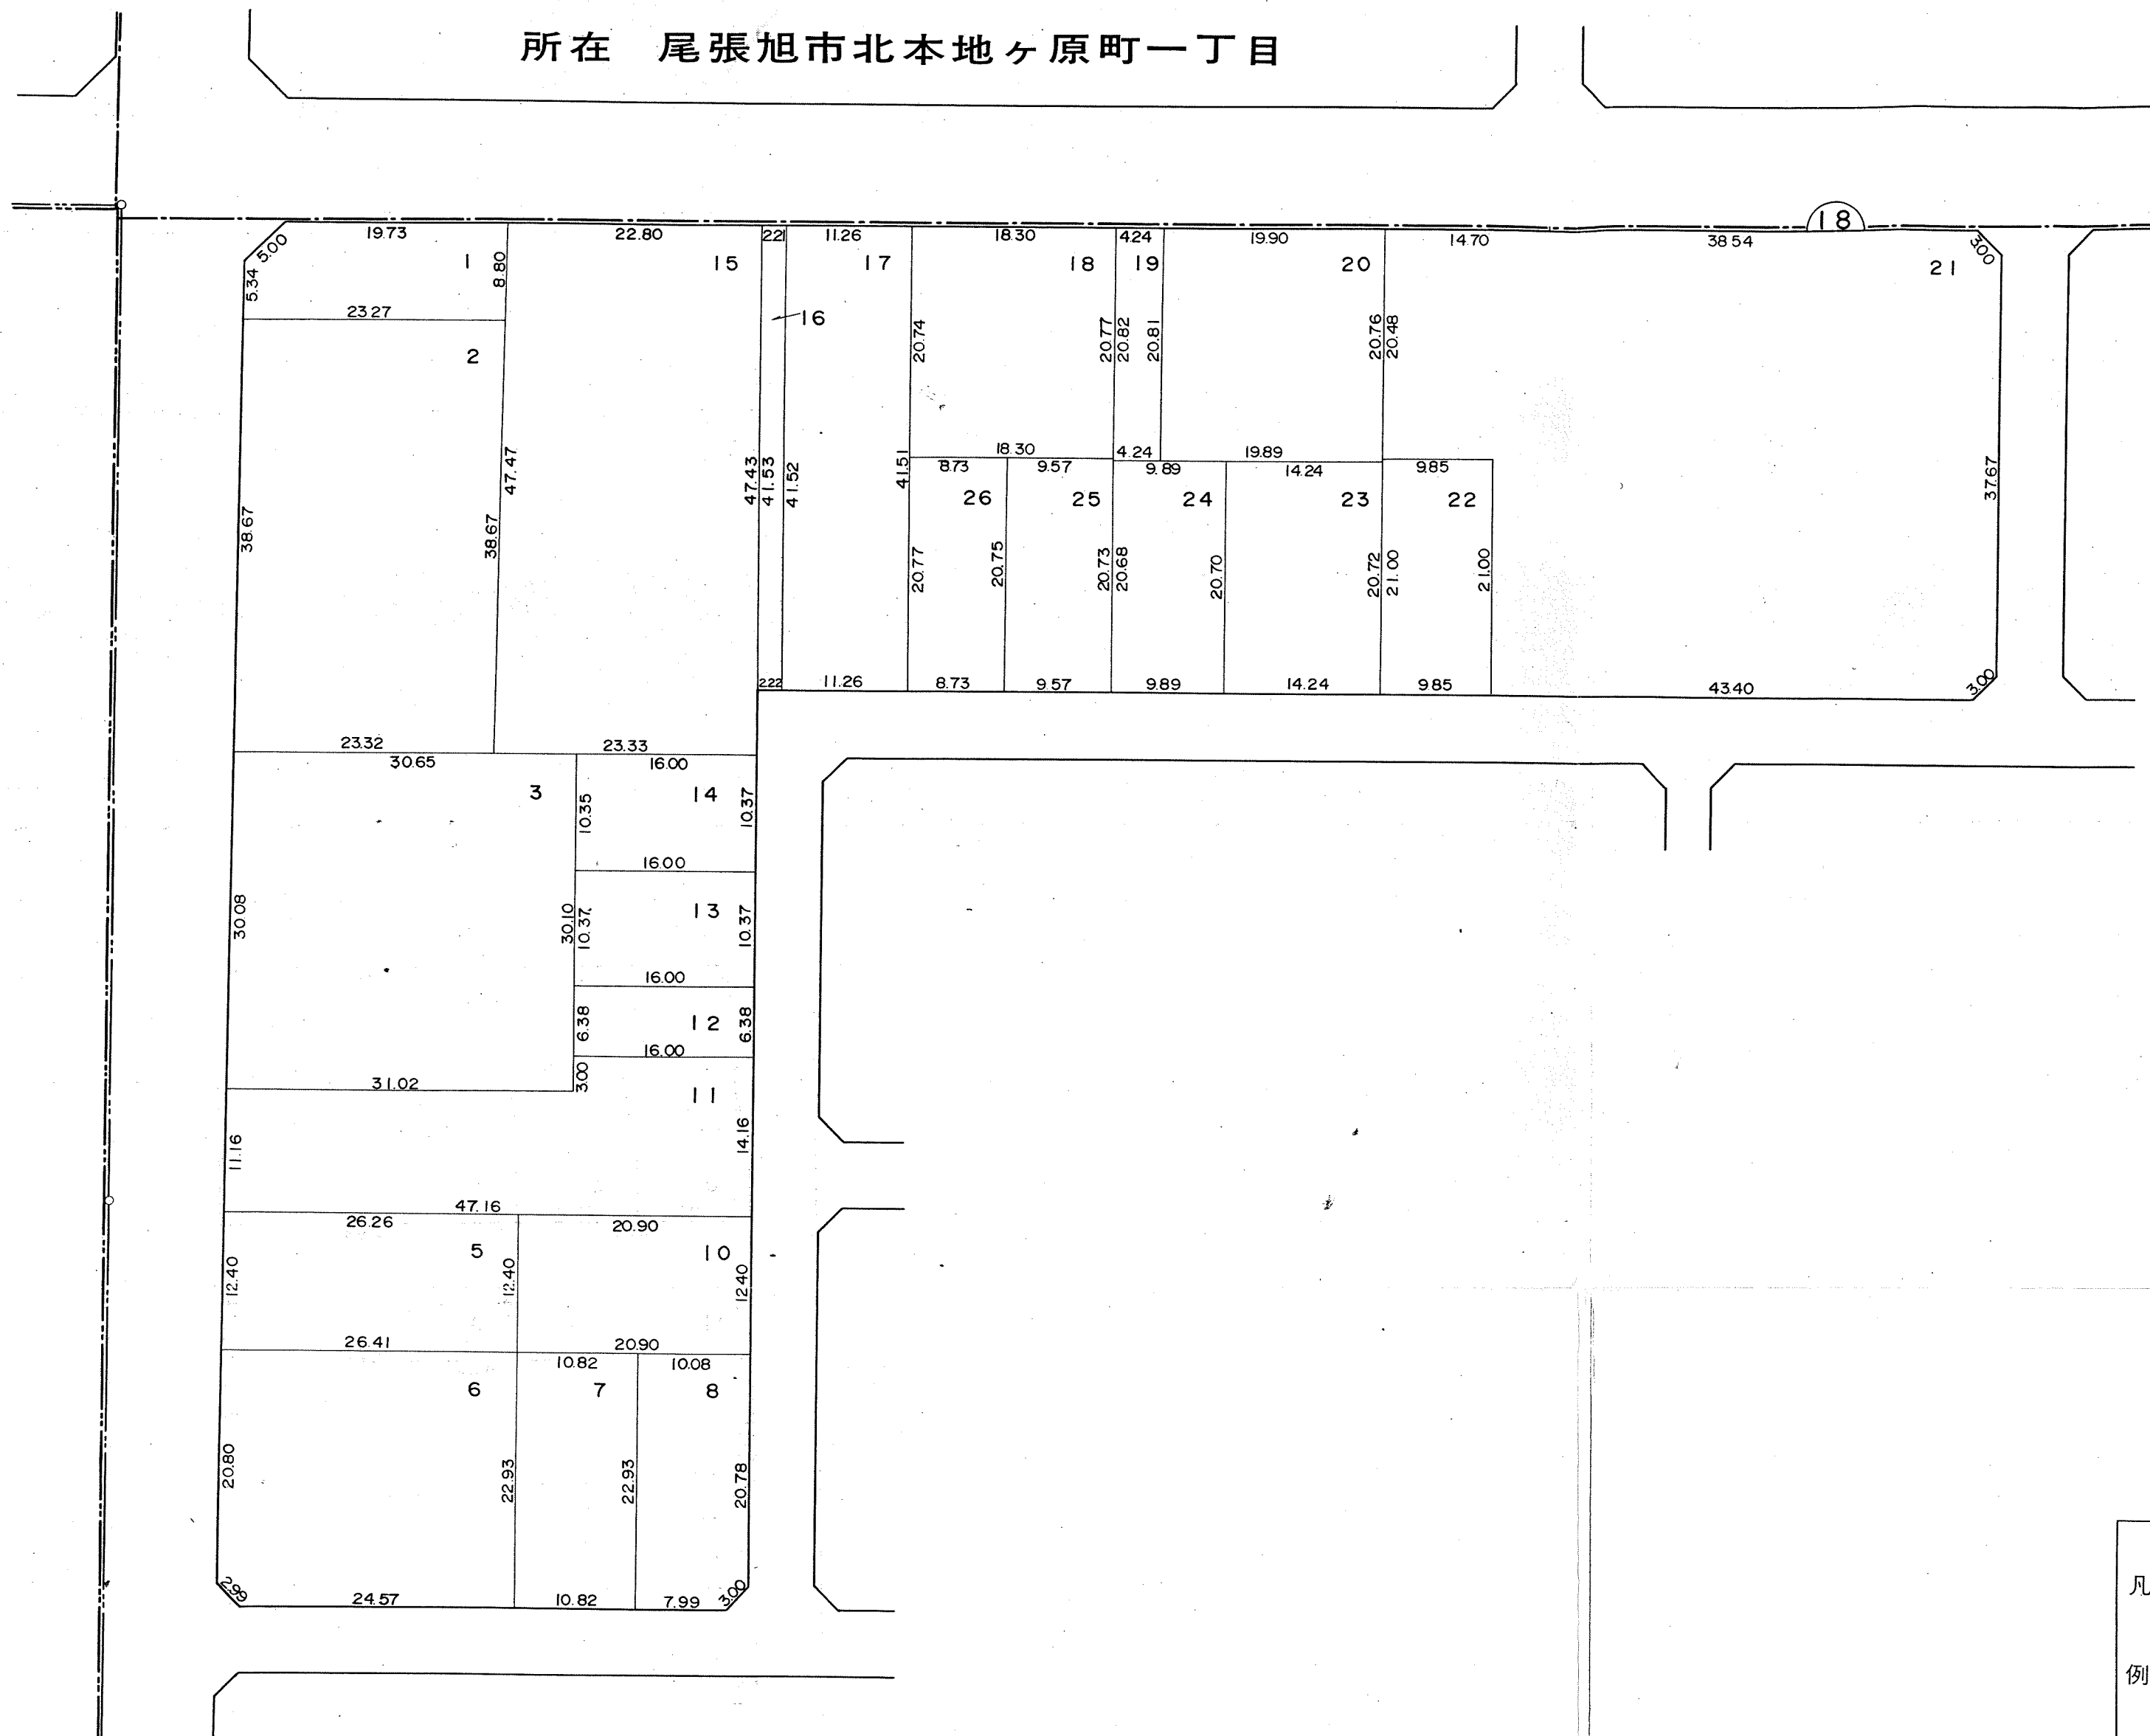


凡	例	施行地区界	市界	町界	丁目界	地番	換地
						5	5

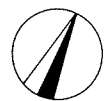


換地図

縮尺 500分の1

所在 尾張旭市北本地ヶ原町一丁目

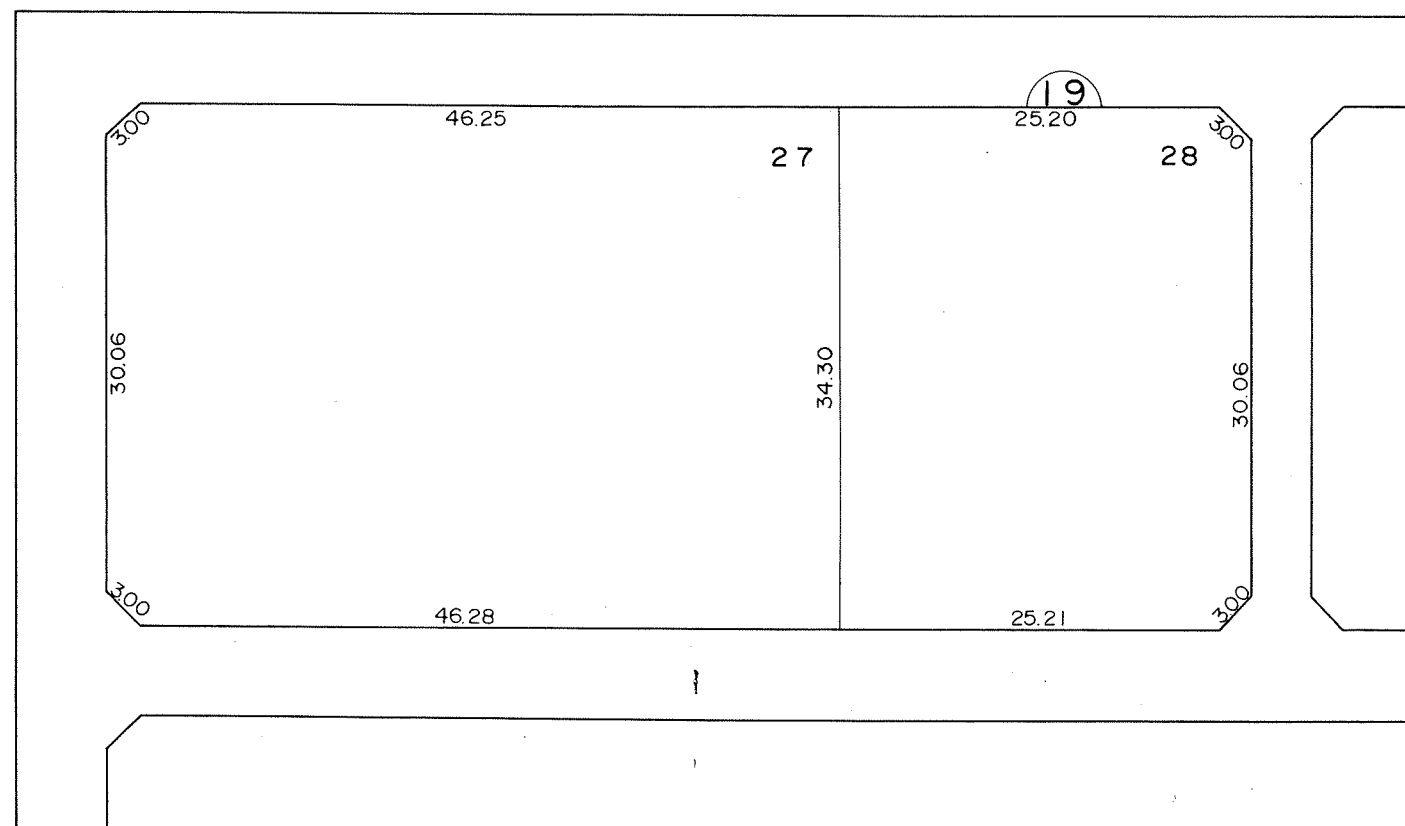


凡 例						
	施行地区界	市界	町界	丁目界	地番	換地

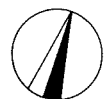


換地図

縮尺 500分の1

所在 尾張旭市北本地ヶ原町一丁目

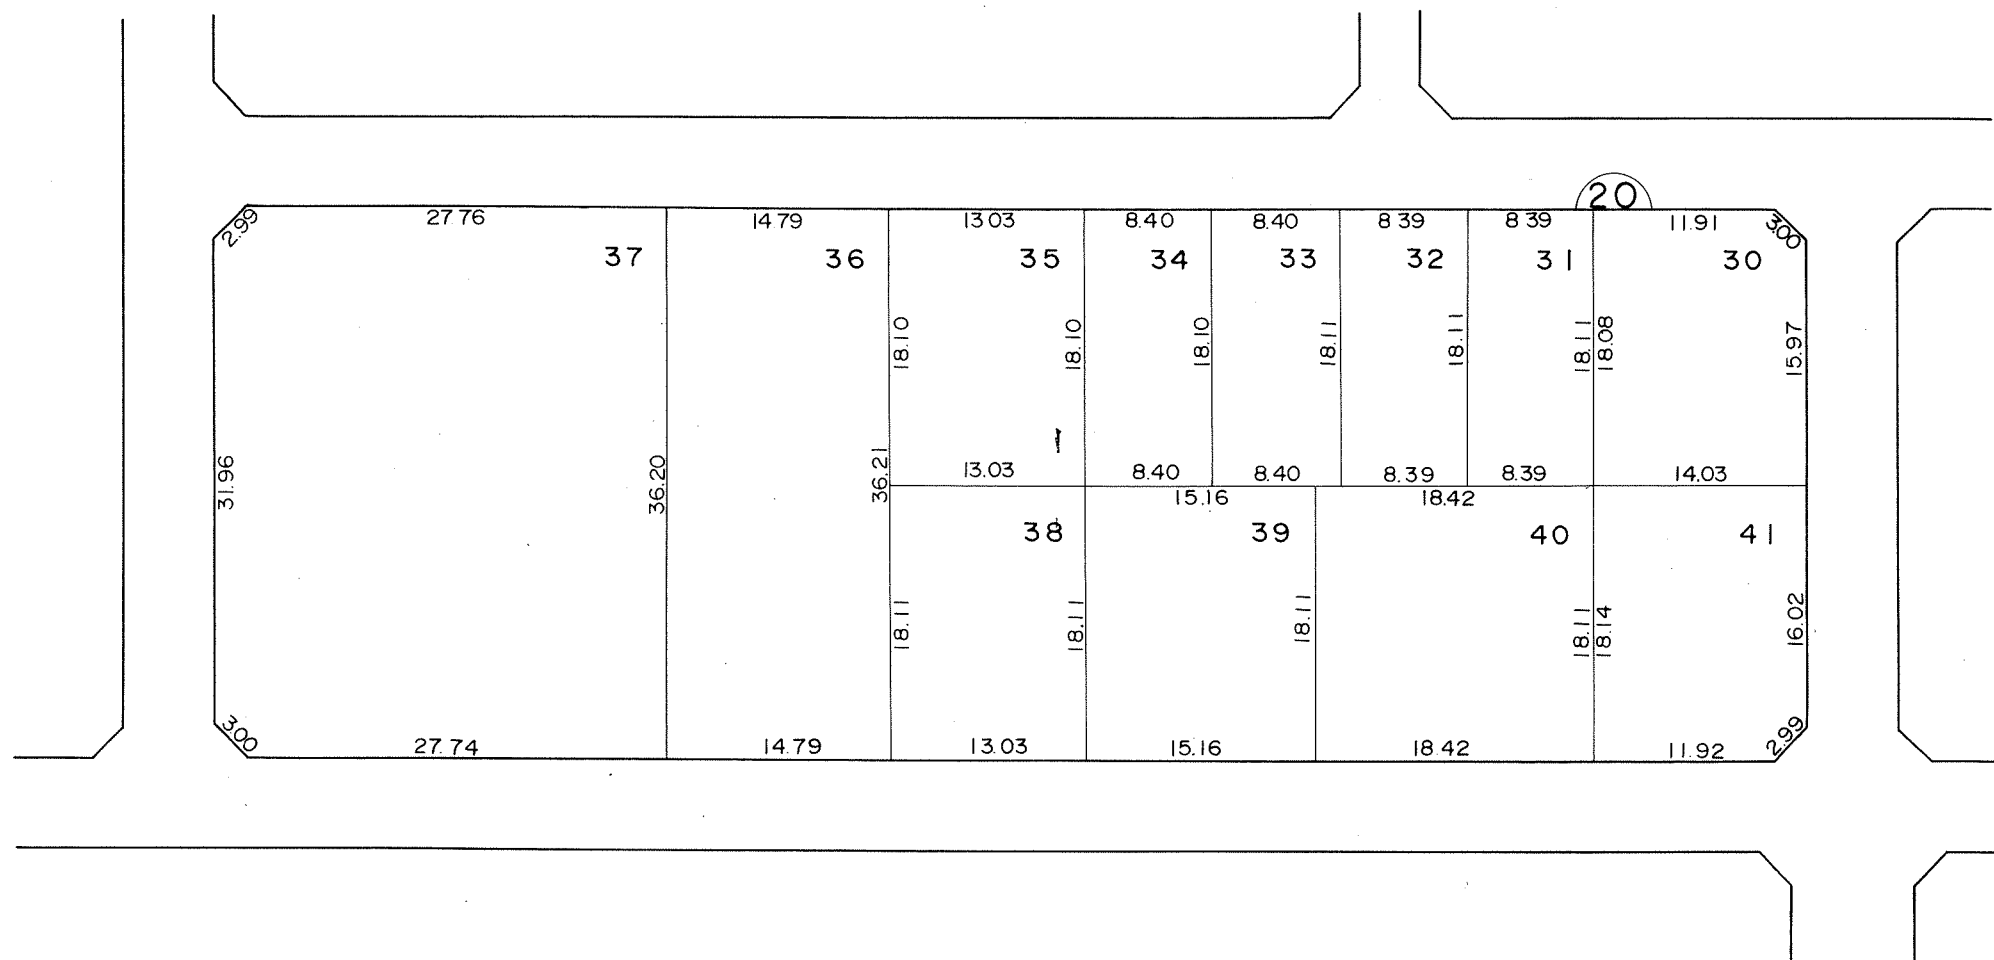

凡 例						
	施行地区界	市界	町界	丁目界	地番	換地

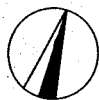

換 地 図 縮尺 500分の1

所在 尾張旭市北本地ヶ原町一丁目

