




換地図

縮尺 500分の1

所在 尾張旭市北本地ヶ原町三丁目

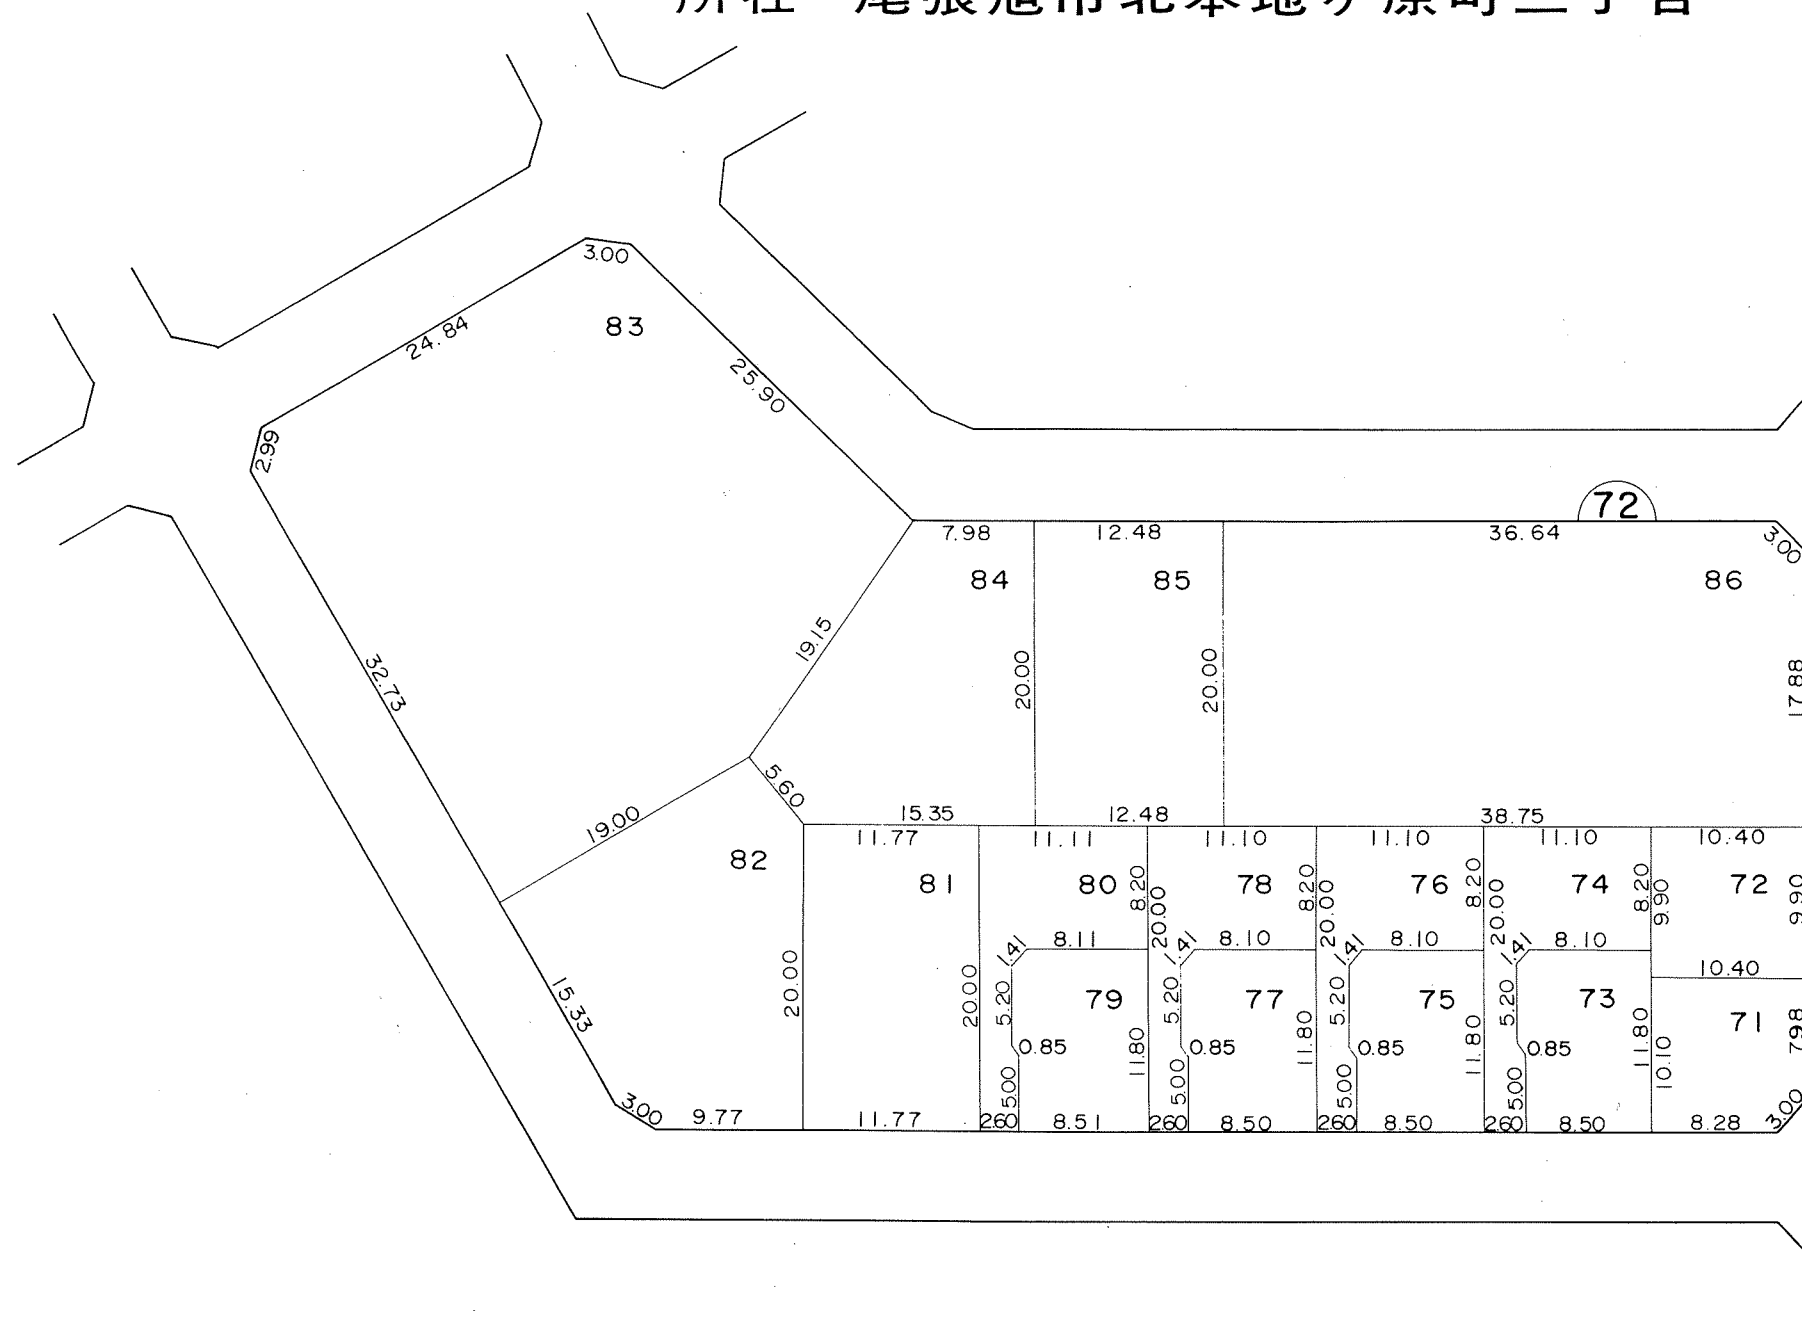

凡 例						
	施行地区界	市界	町界	丁目界	地番	換地


工事名
本地ヶ原北部




換地図

縮尺 500分の1

所在 尾張旭市北本地ヶ原町三丁目

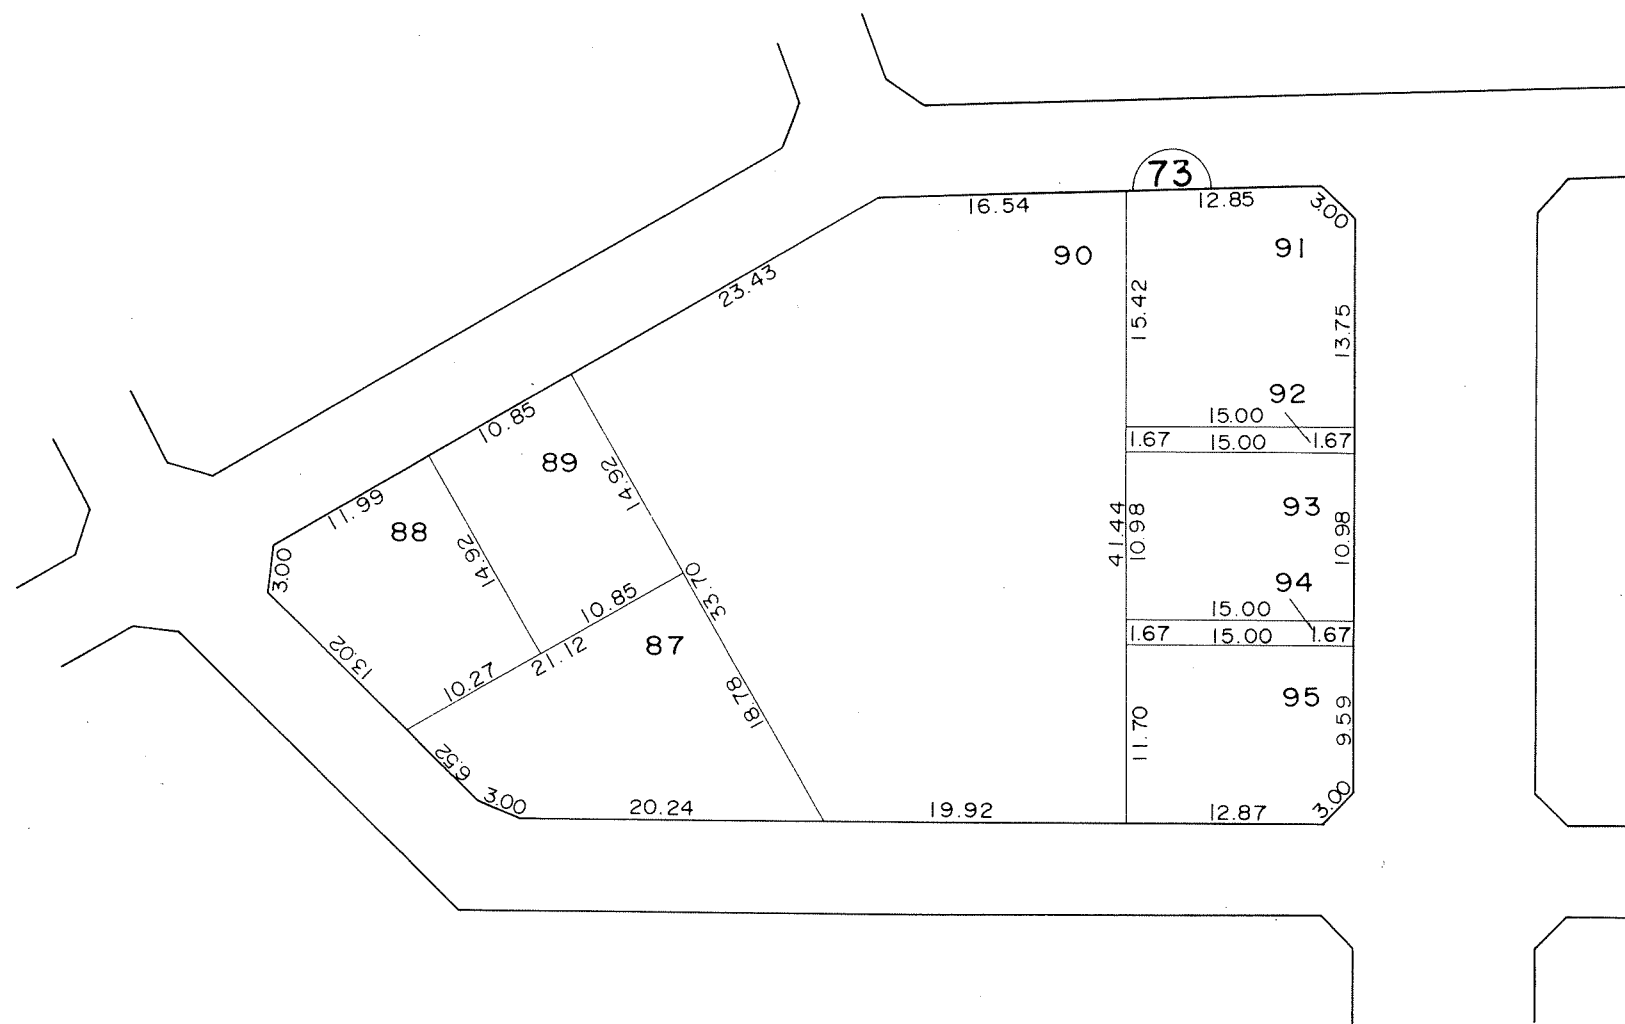


凡例					
	施行地区界	市界	町界	丁目界	換地番

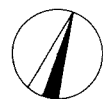

換地図

縮尺 500分の1

所在 尾張旭市北本地ヶ原町三丁目

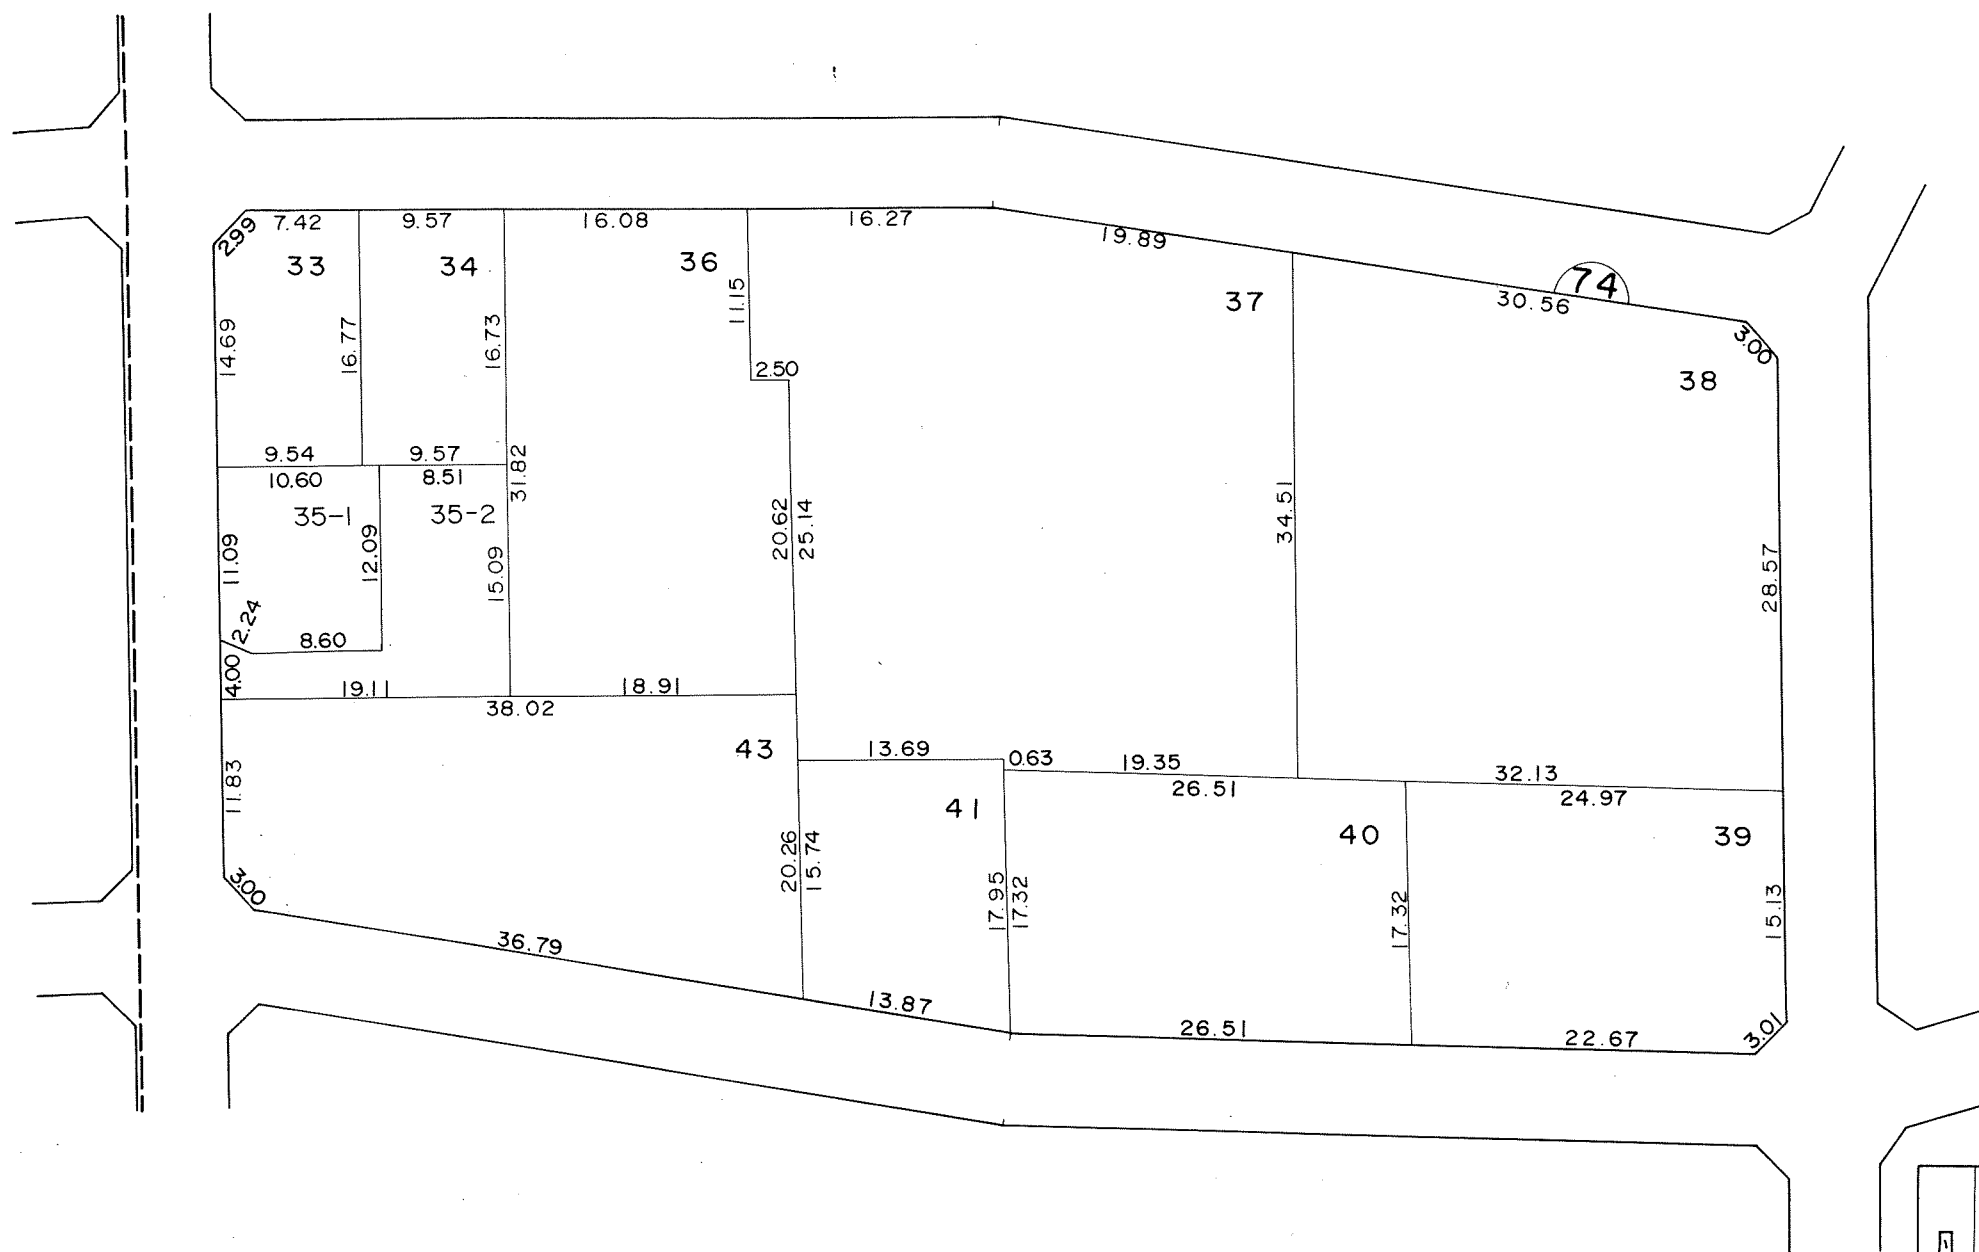

凡例						
	施行地区界	市界	町界	丁目界	地番	換地


工事名
本地ヶ原北部



換地図


縮尺 500分の1

所在 尾張旭市北本地ヶ原町三丁目

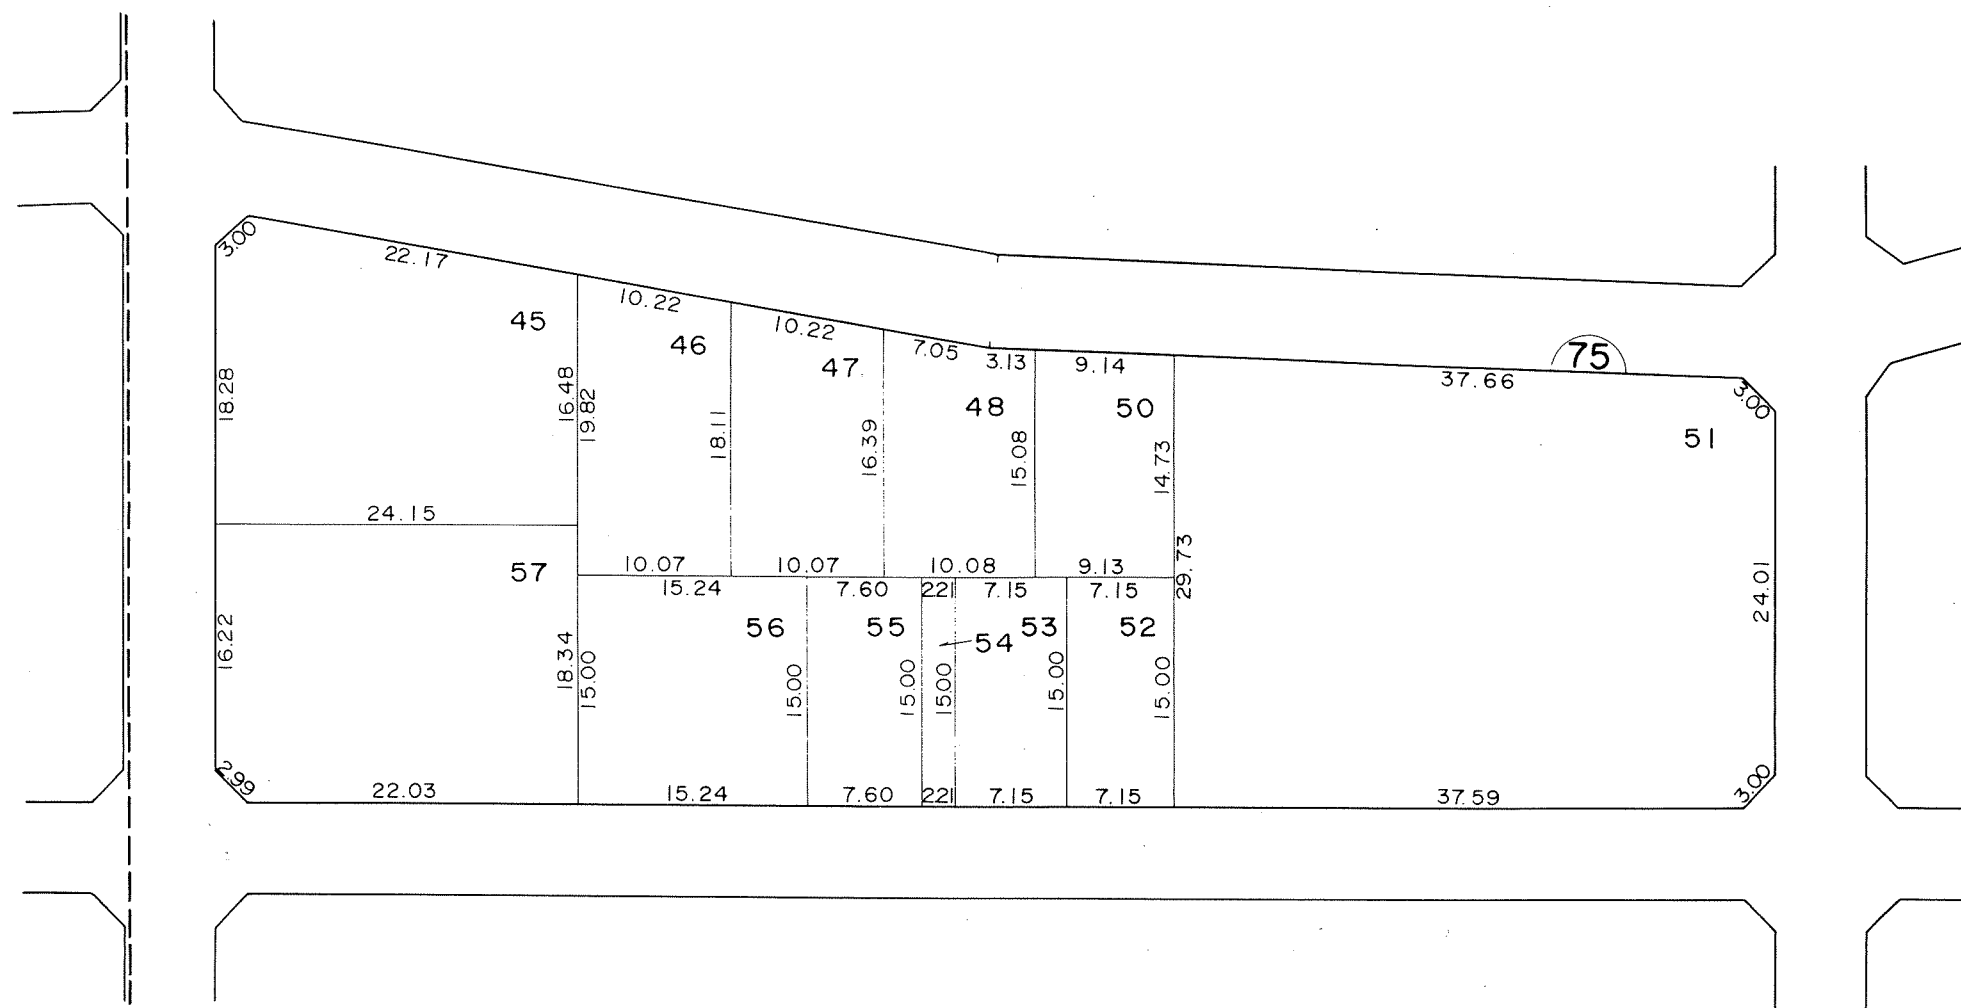

凡 例						
	施行地区界	市界	町界	丁目界	地番	換地


工事名
ト地ヶ原北部

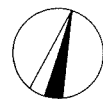

換地図


縮尺 500分の1

所在 尾張旭市北本地ヶ原町三丁目

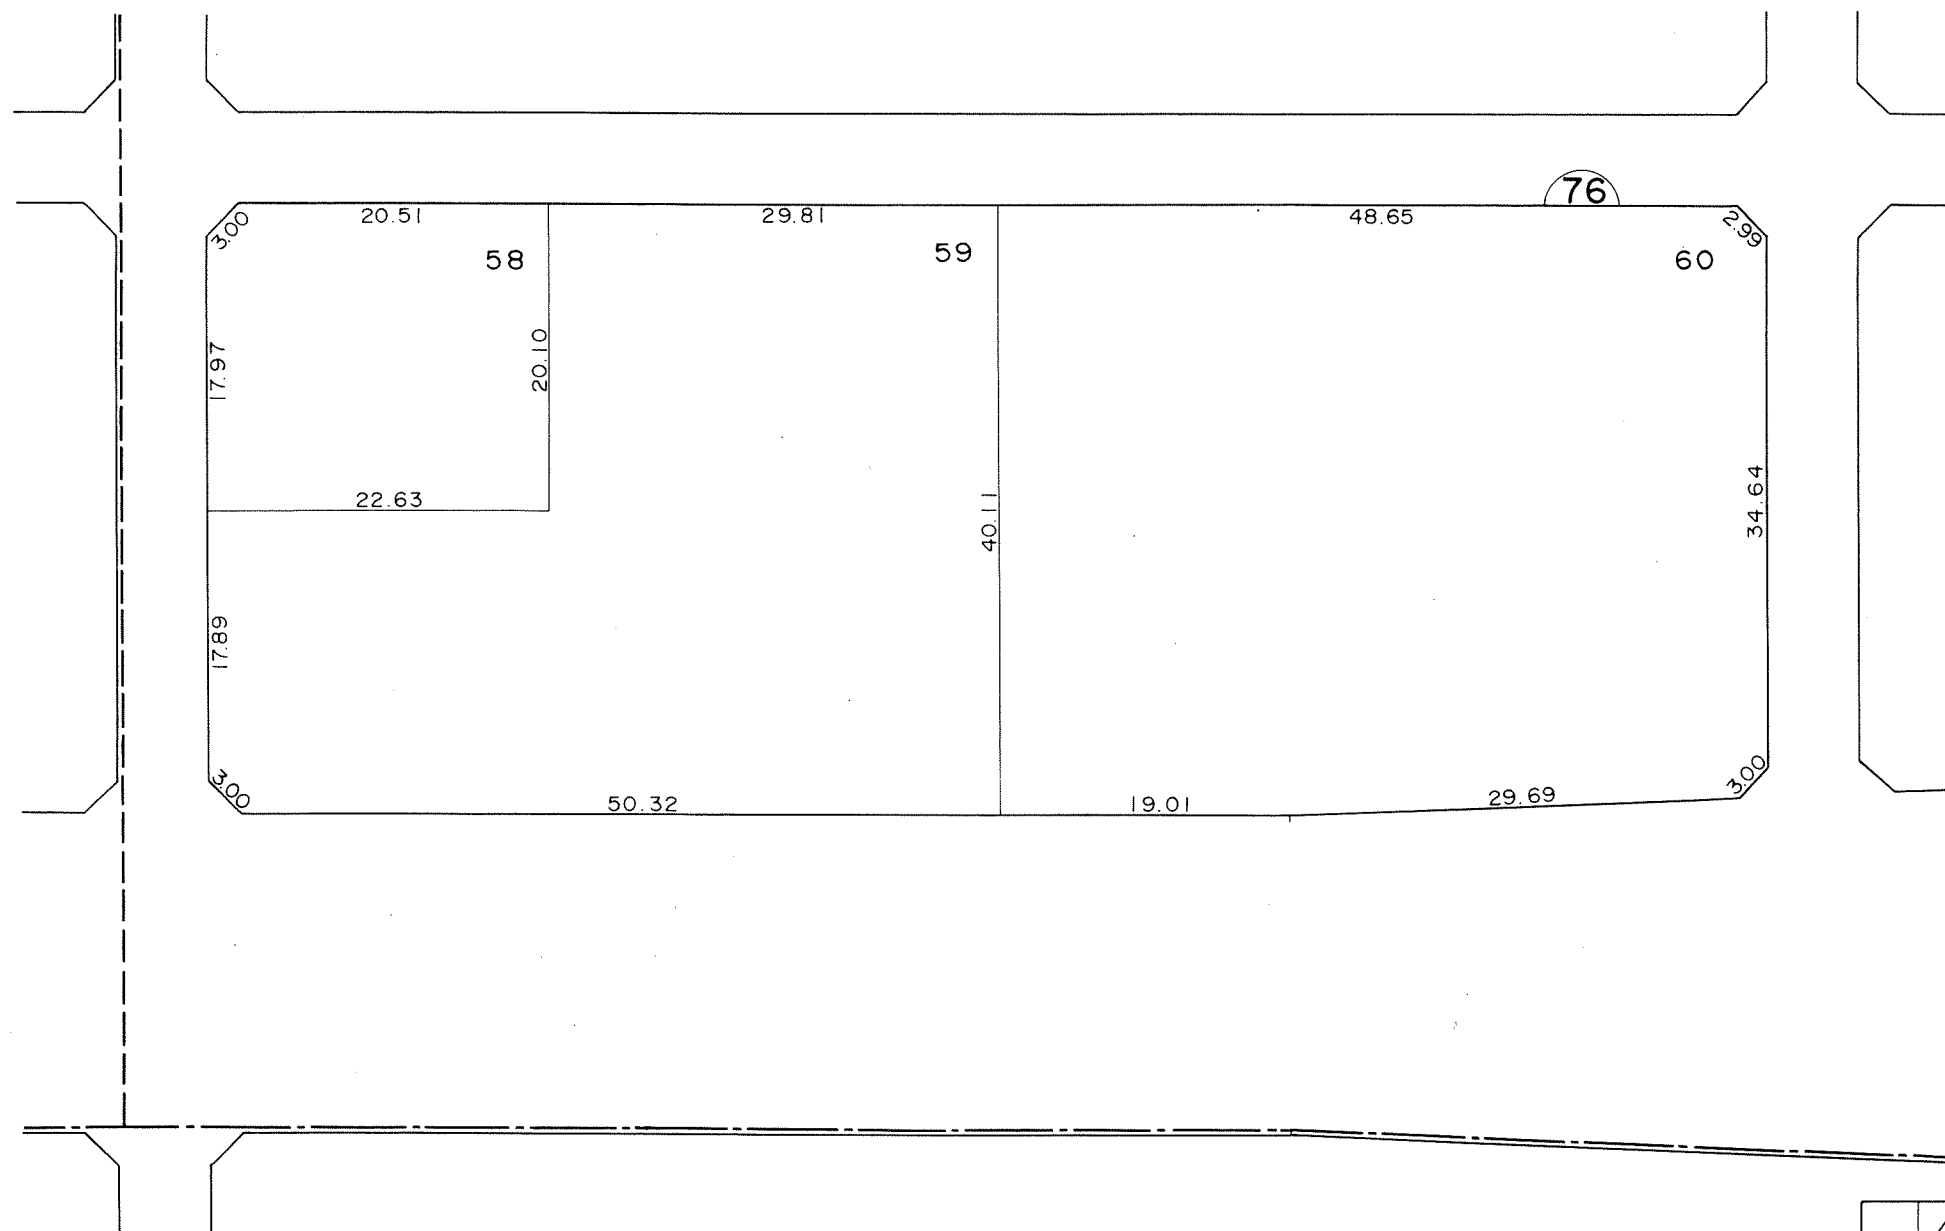


凡 例						
	施行地区界	市界	町界	丁目界	地番	換地

工事名
本地ヶ原北部

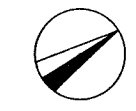

換 地 図 縮尺 500分の1

所在 尾張旭市北本地ヶ原町三丁目

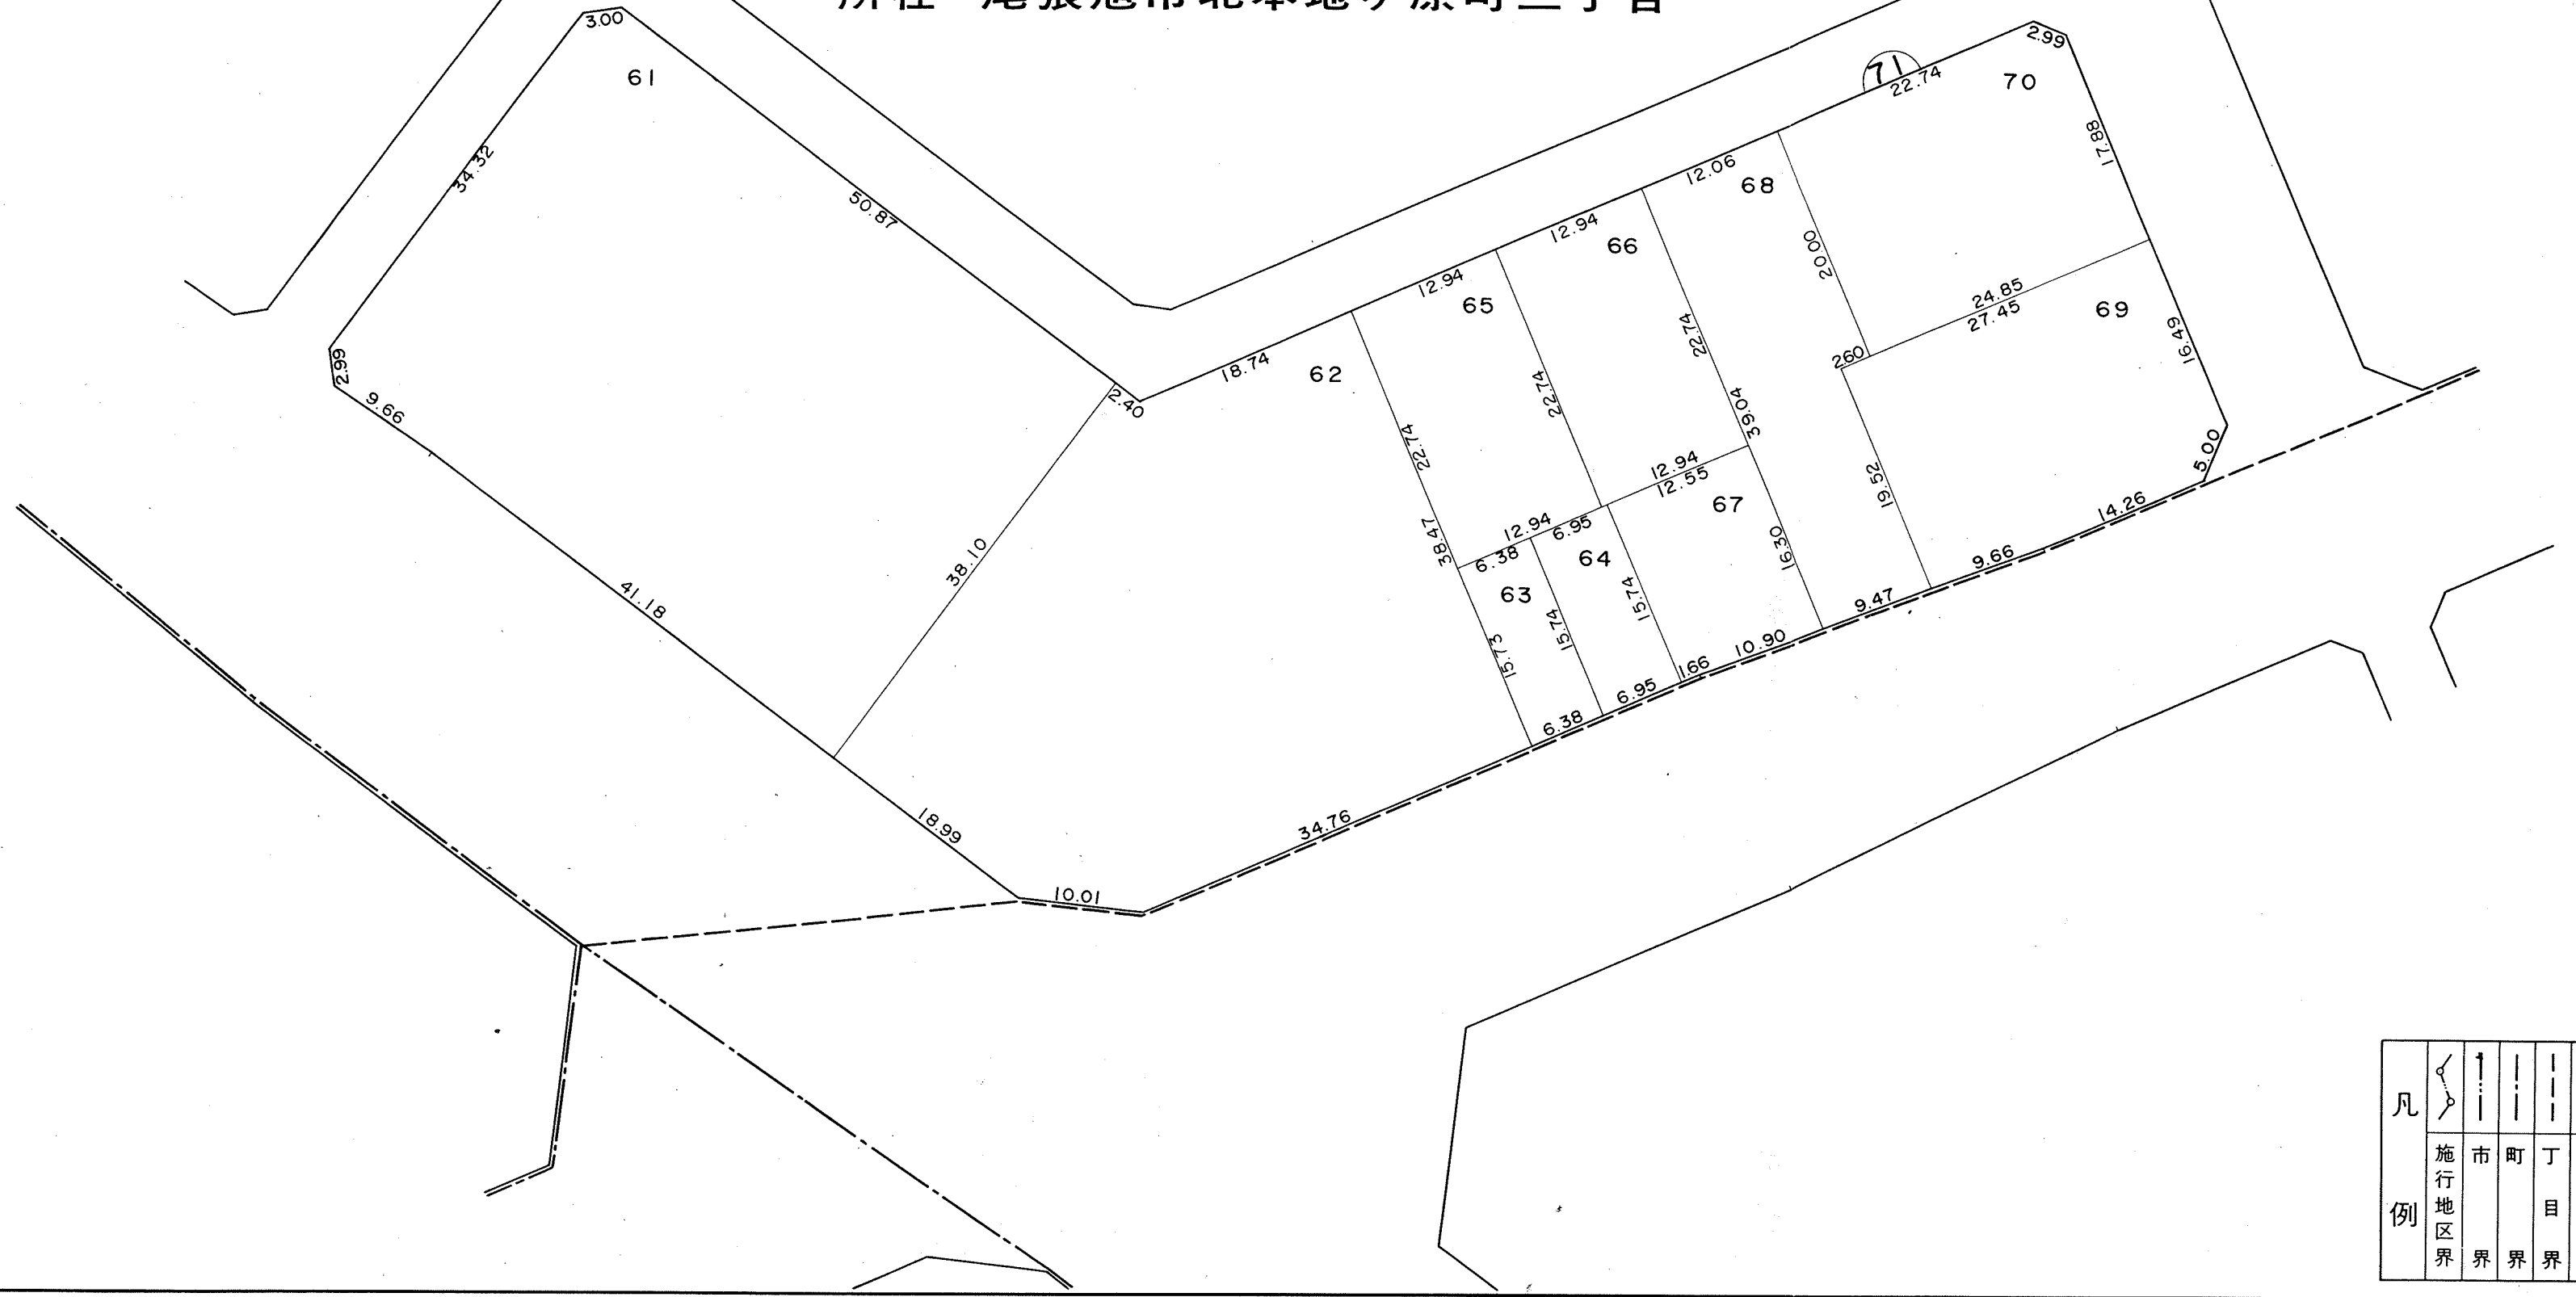

凡						
例	施行地区界	市界	町界	丁目界	地番	換地


工事名
本地ヶ原北部




換地図

縮尺 500分の1

所在 尾張旭市北本地ヶ原町三丁目

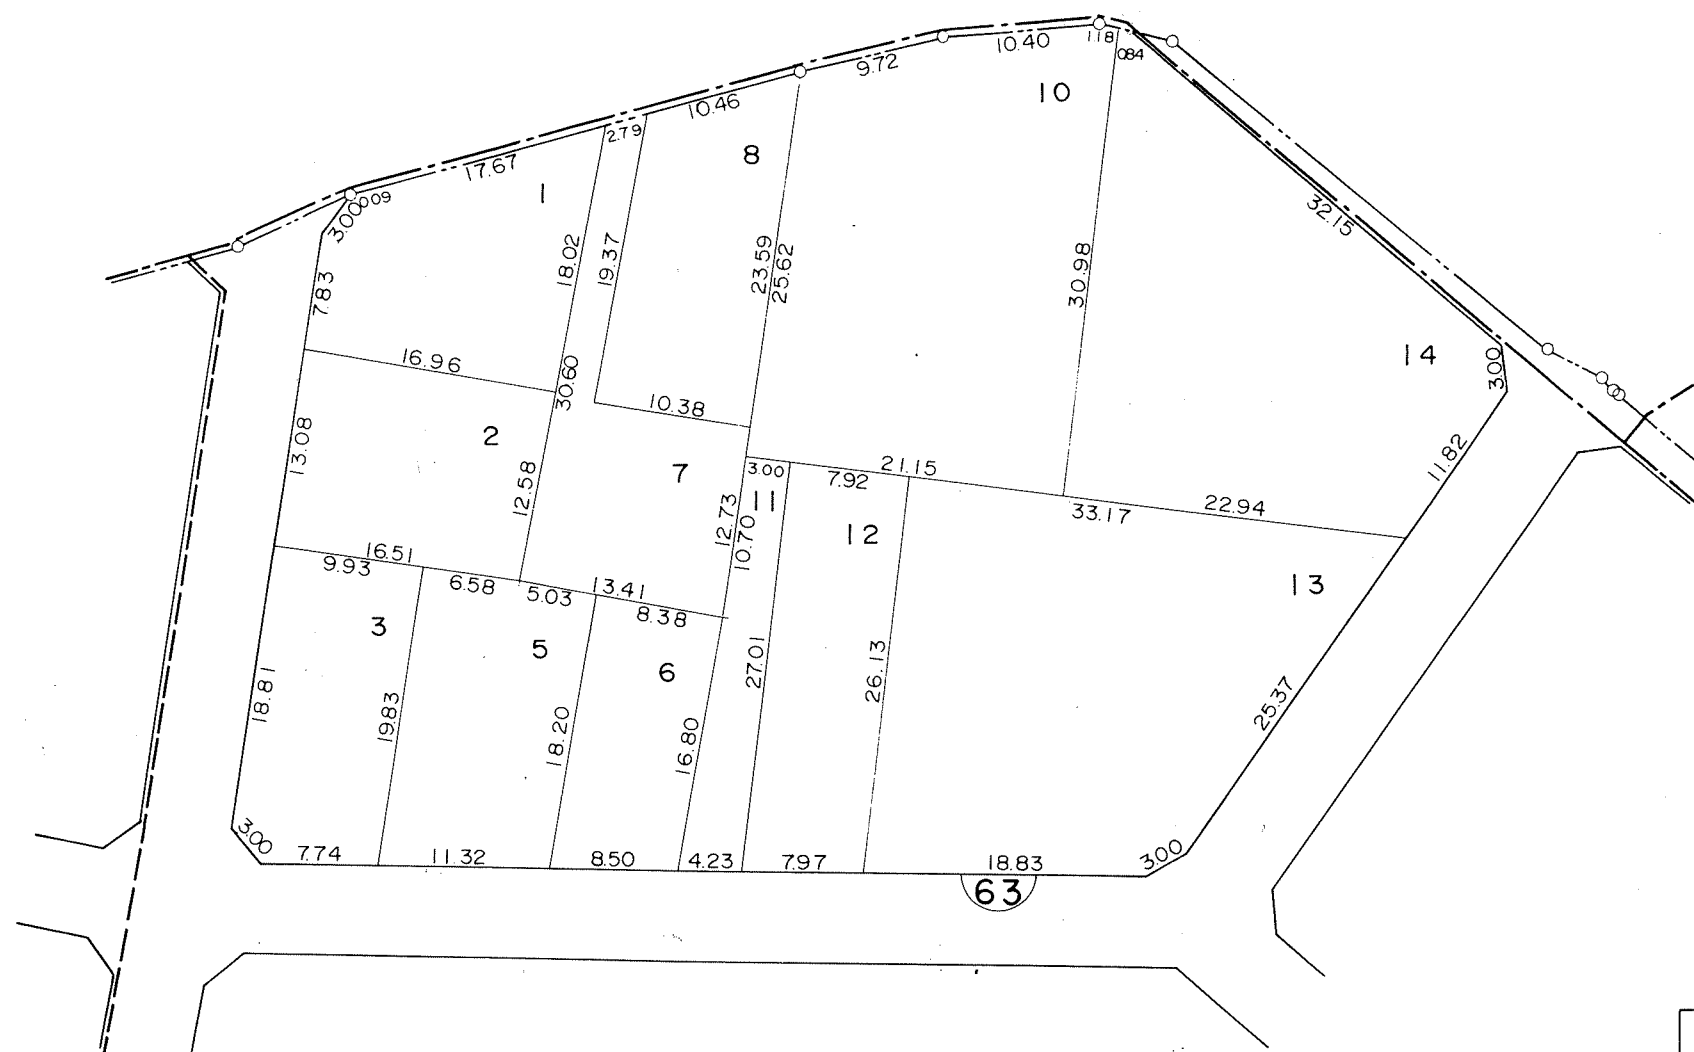


凡 例						
	施行地区界	市界	町界	丁目界	地番	換地

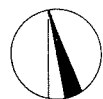

換地図


縮尺 500分の1

所在 尾張旭市北本地ヶ原町三丁目

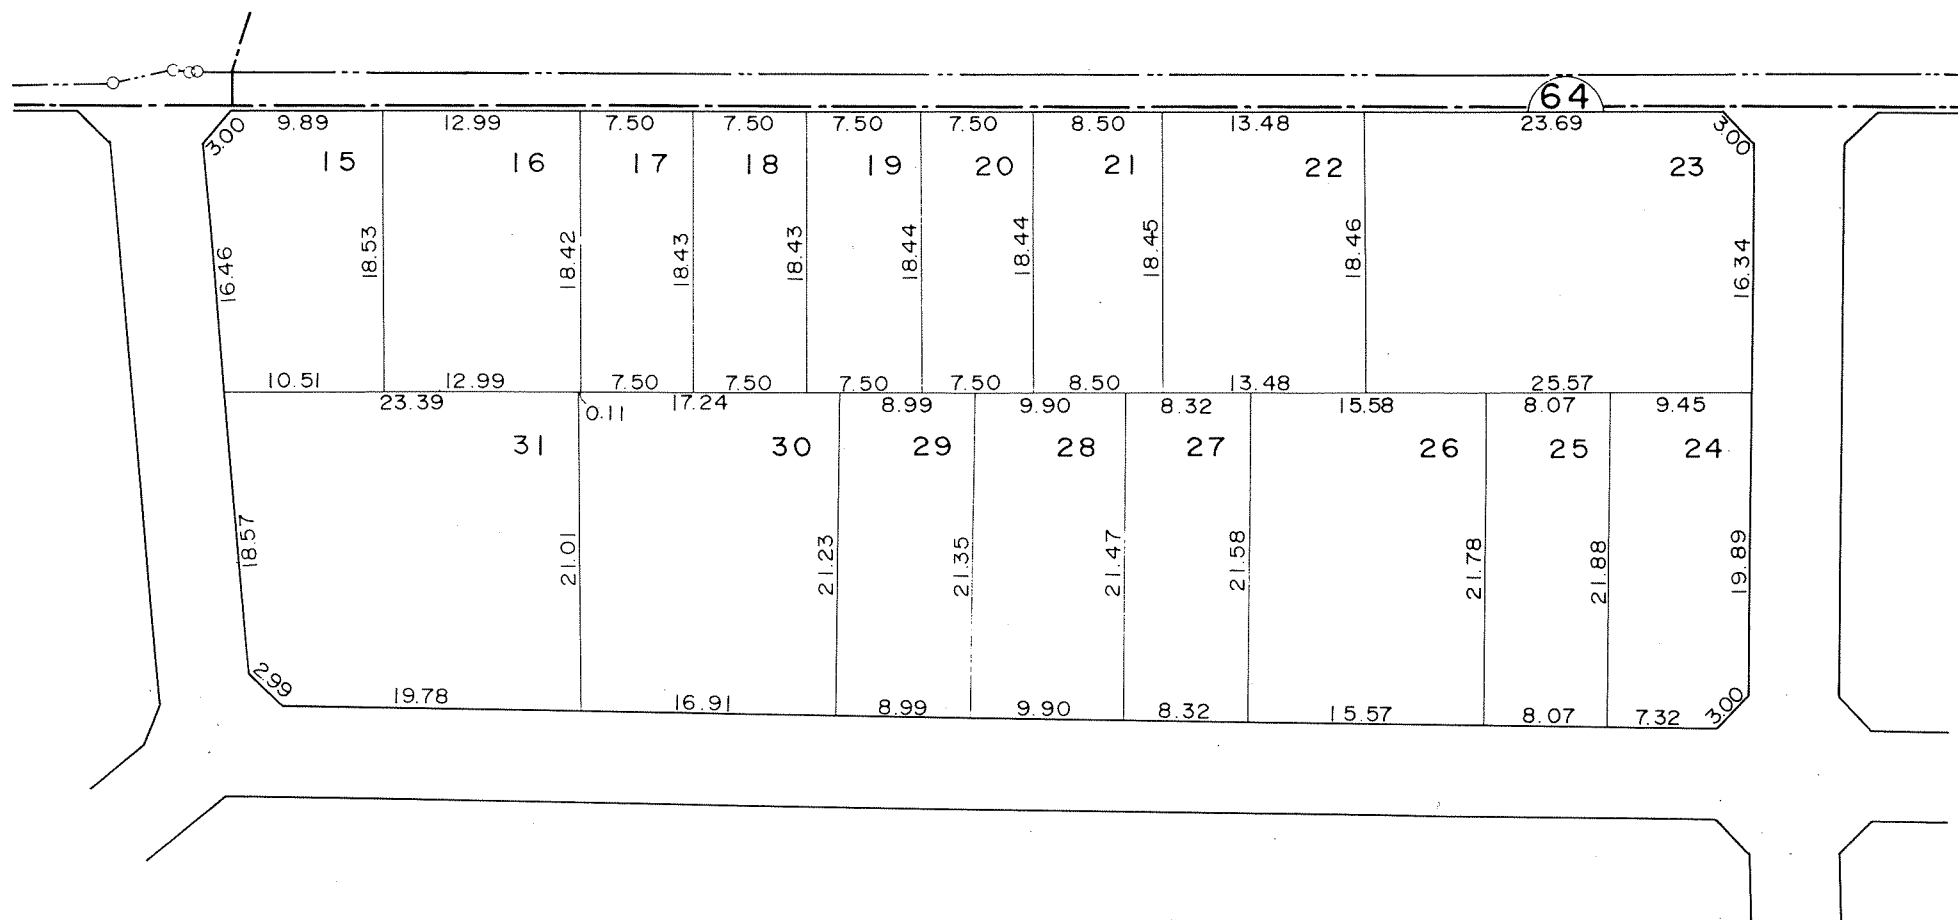

凡 例					
	施行地区界	市界	町界	丁目界	地番


工事名
本地ヶ原北部

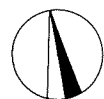

換地図

縮尺 500分の1

所在 尾張旭市北本地ヶ原町三丁目

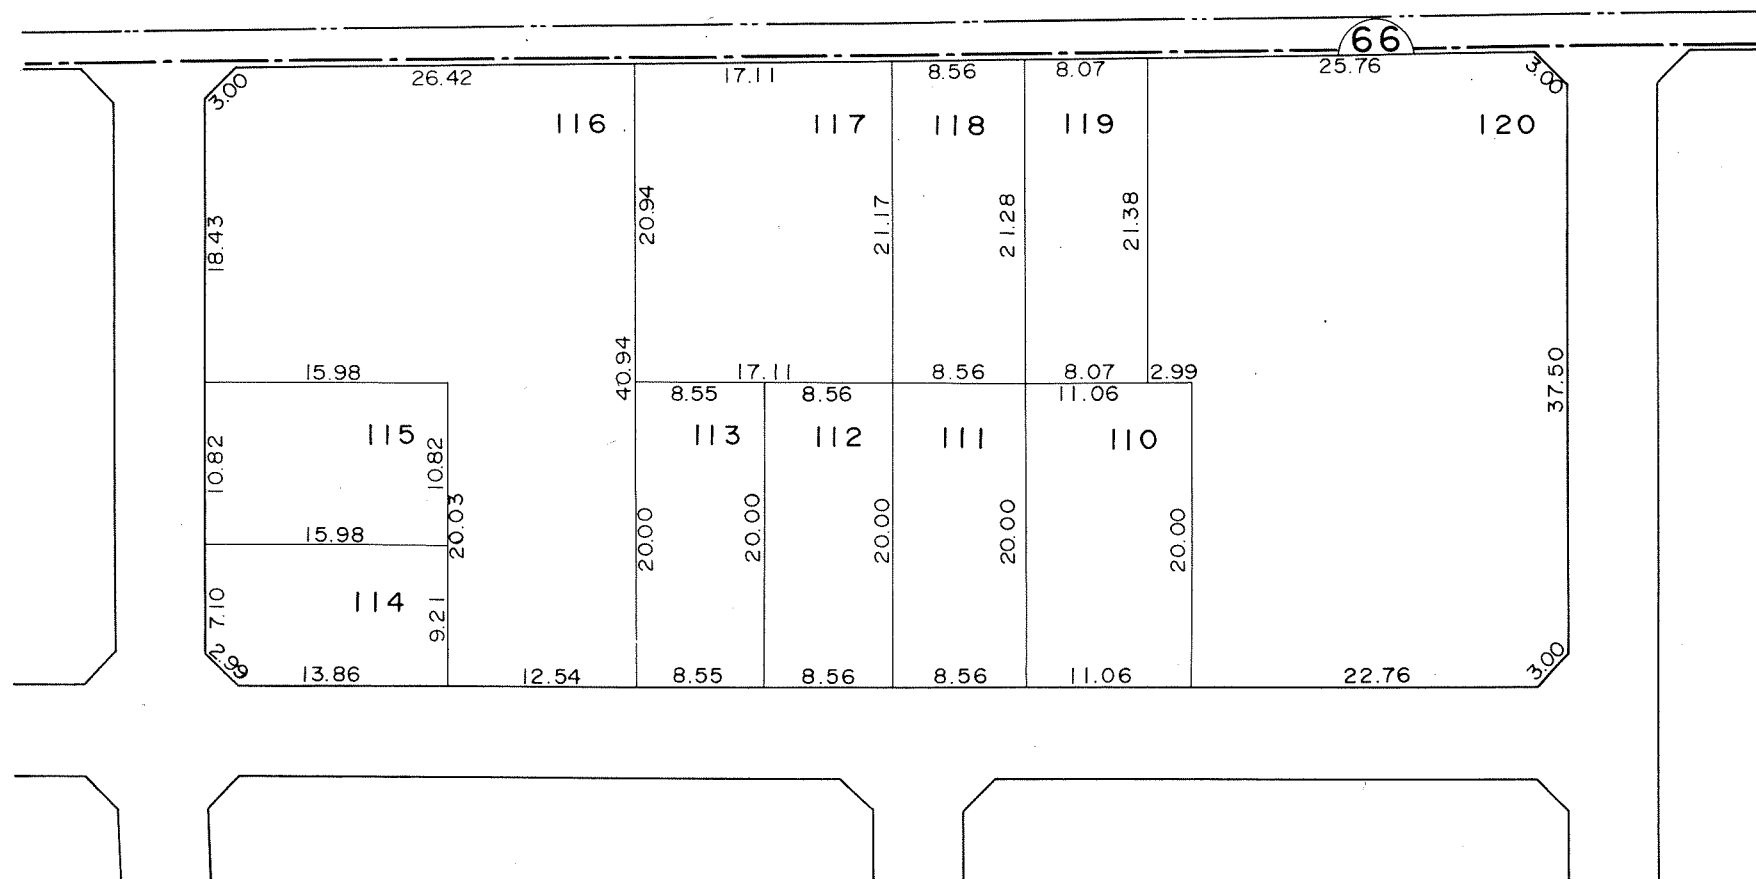


凡 例						
	施行地区界	市界	町界	丁目界	地番	換地

換地図


縮尺 500分の1

所在 尾張旭市北本地ノ原町三丁目

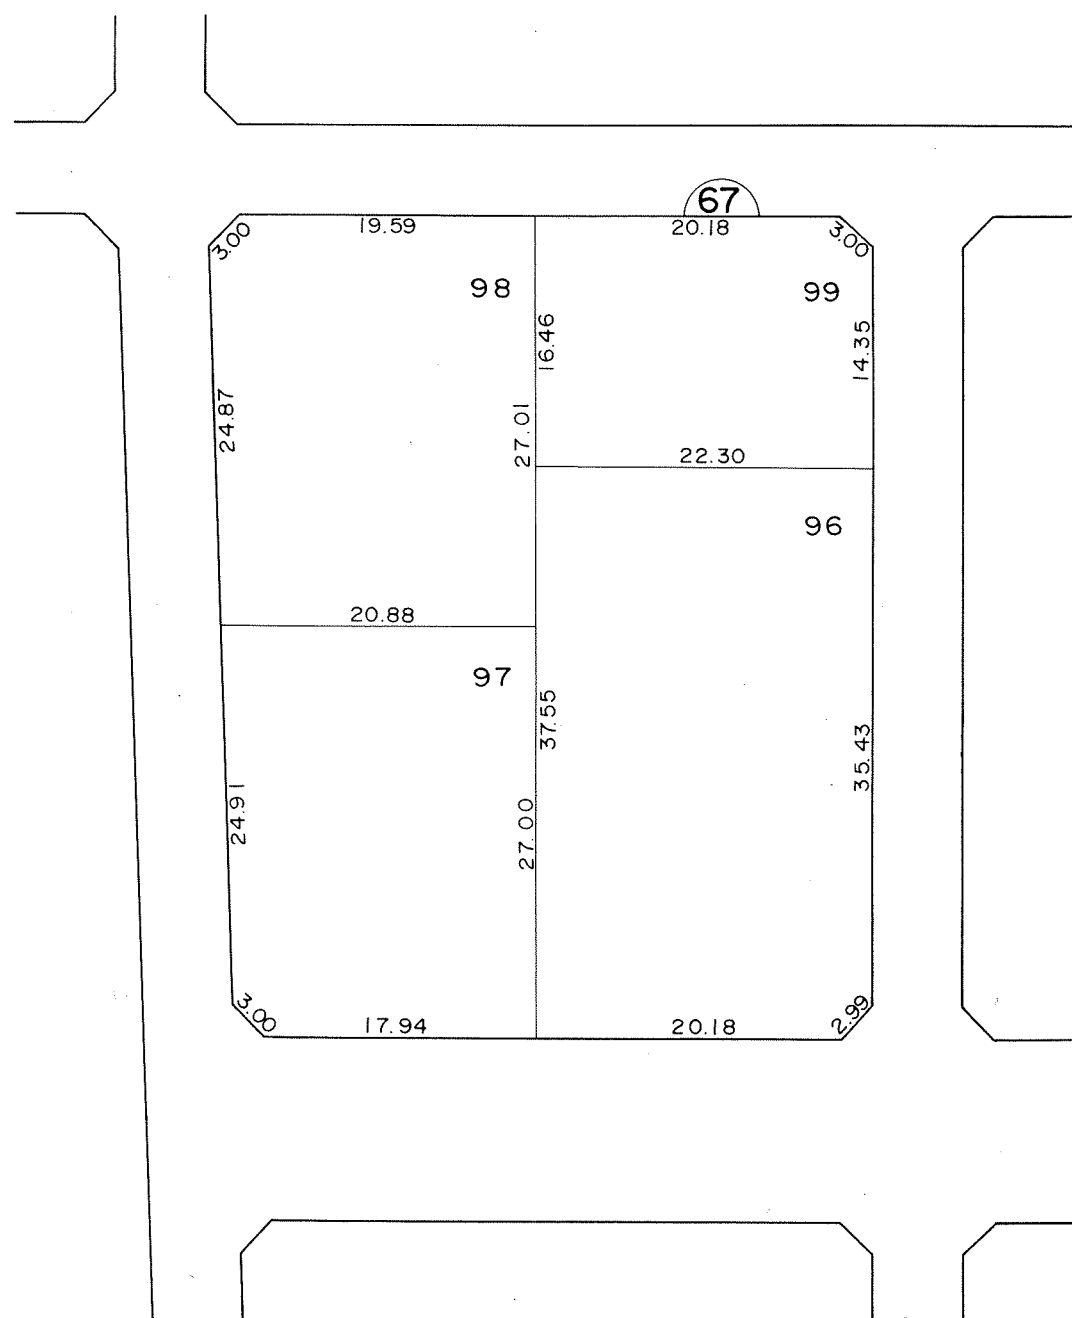

凡 例							
	施行地区界	市界	町界	丁目界	地番	換地	


工事名
本地ヶ原北部

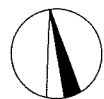

換地図

縮尺 500分の1

所在 尾張旭市北本地ヶ原町三丁目

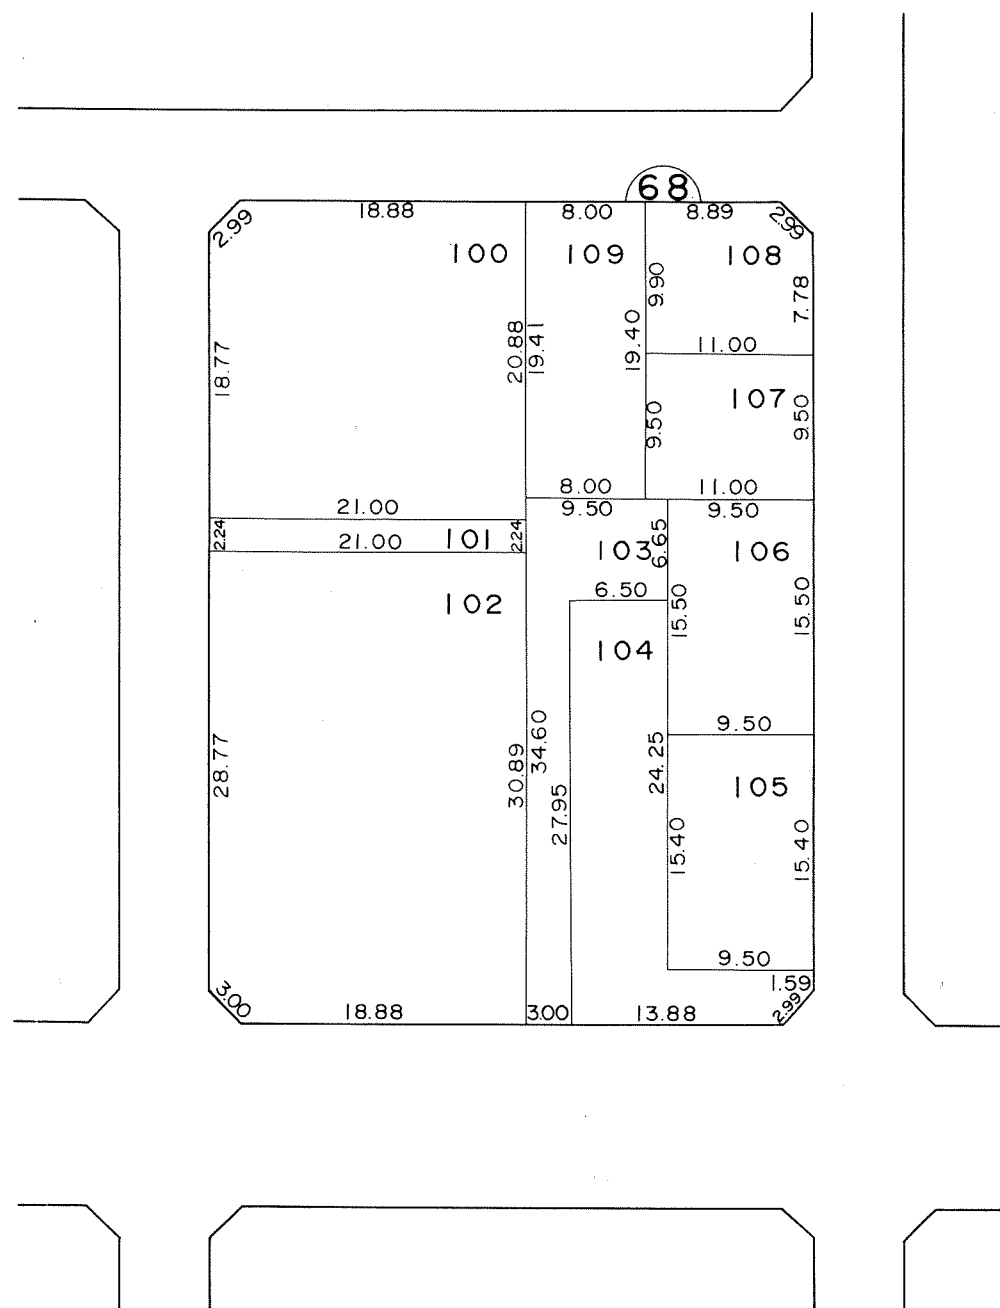

凡 例						
	施行地区界	市界	町界	丁目界	地番	換地


工事名
本地ヶ原北部



換地図

縮尺 500分の1

所在 尾張旭市北本地ヶ原町三丁目

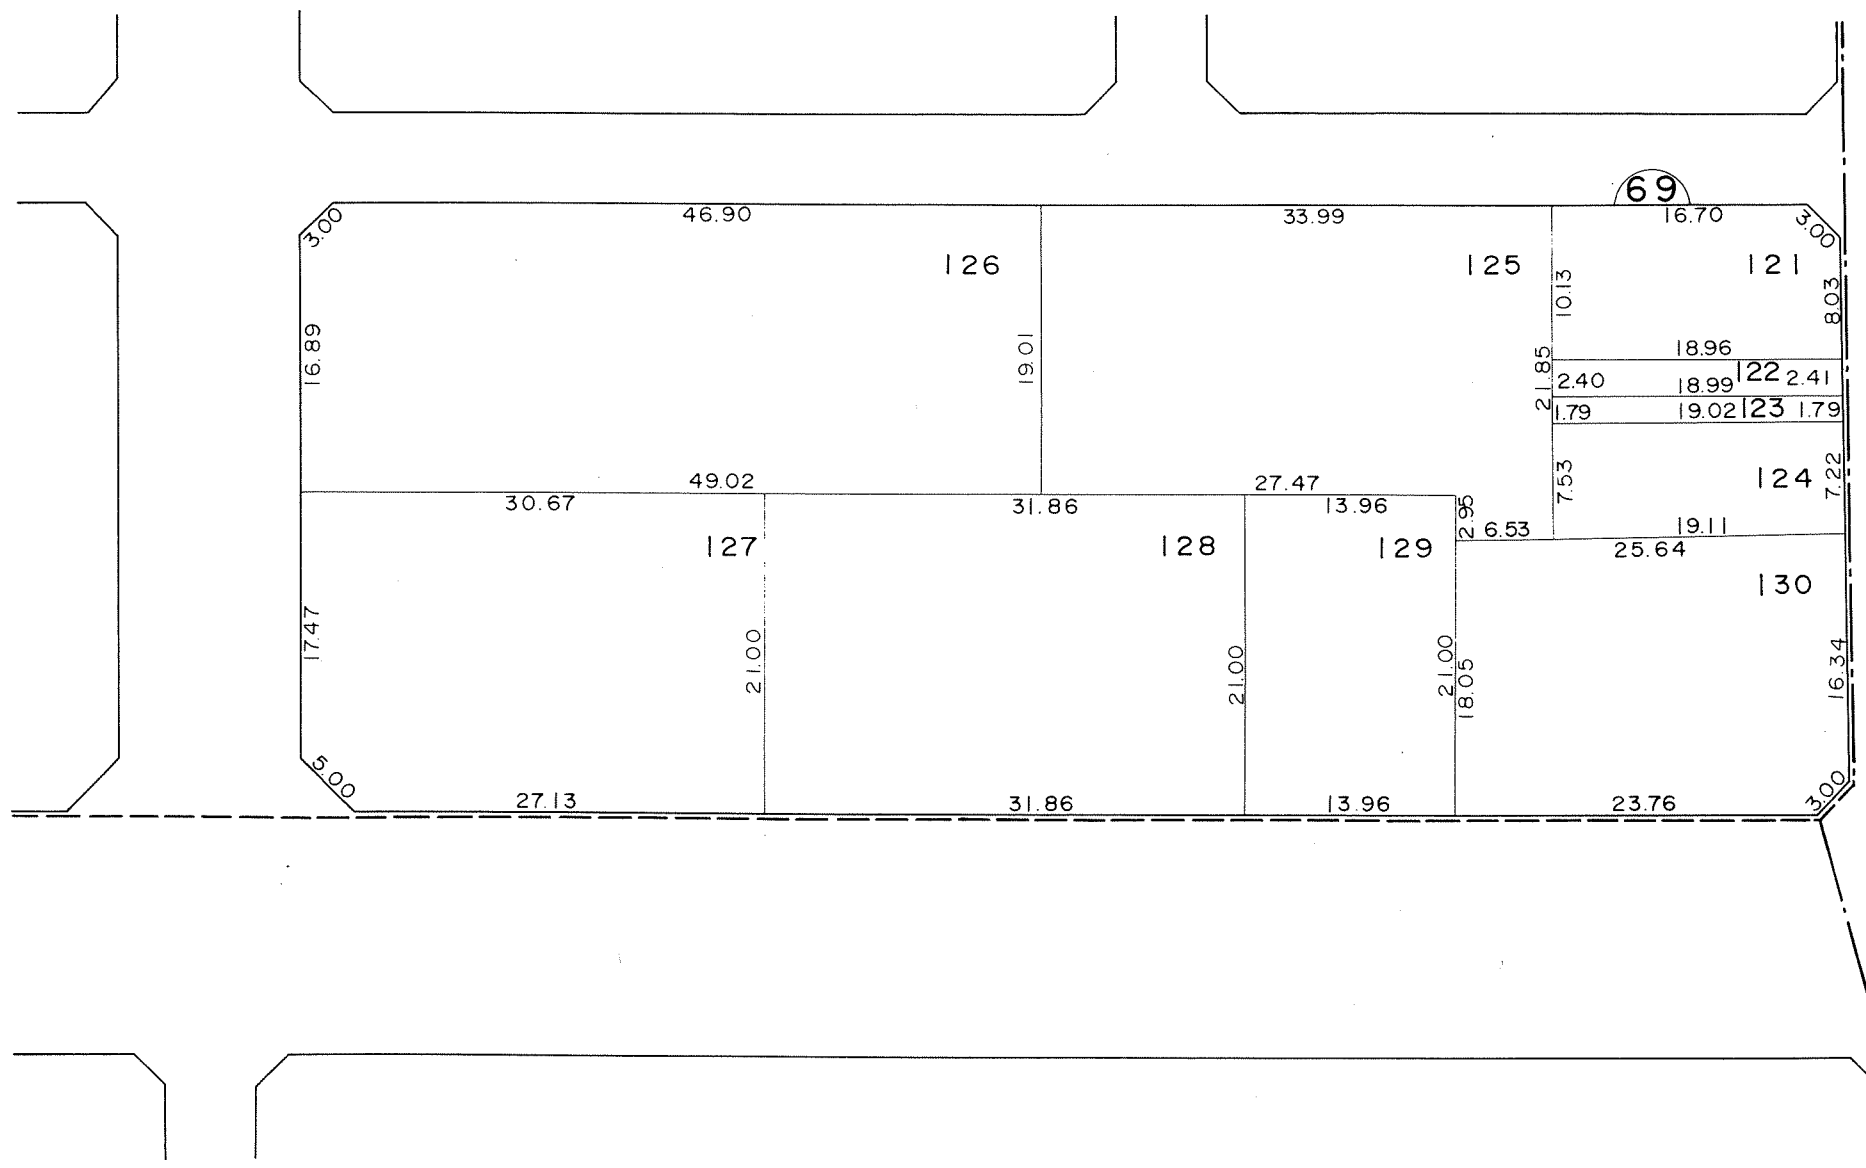

凡 例						
	施行地区界	市界	町界	丁目界	地番	換地