


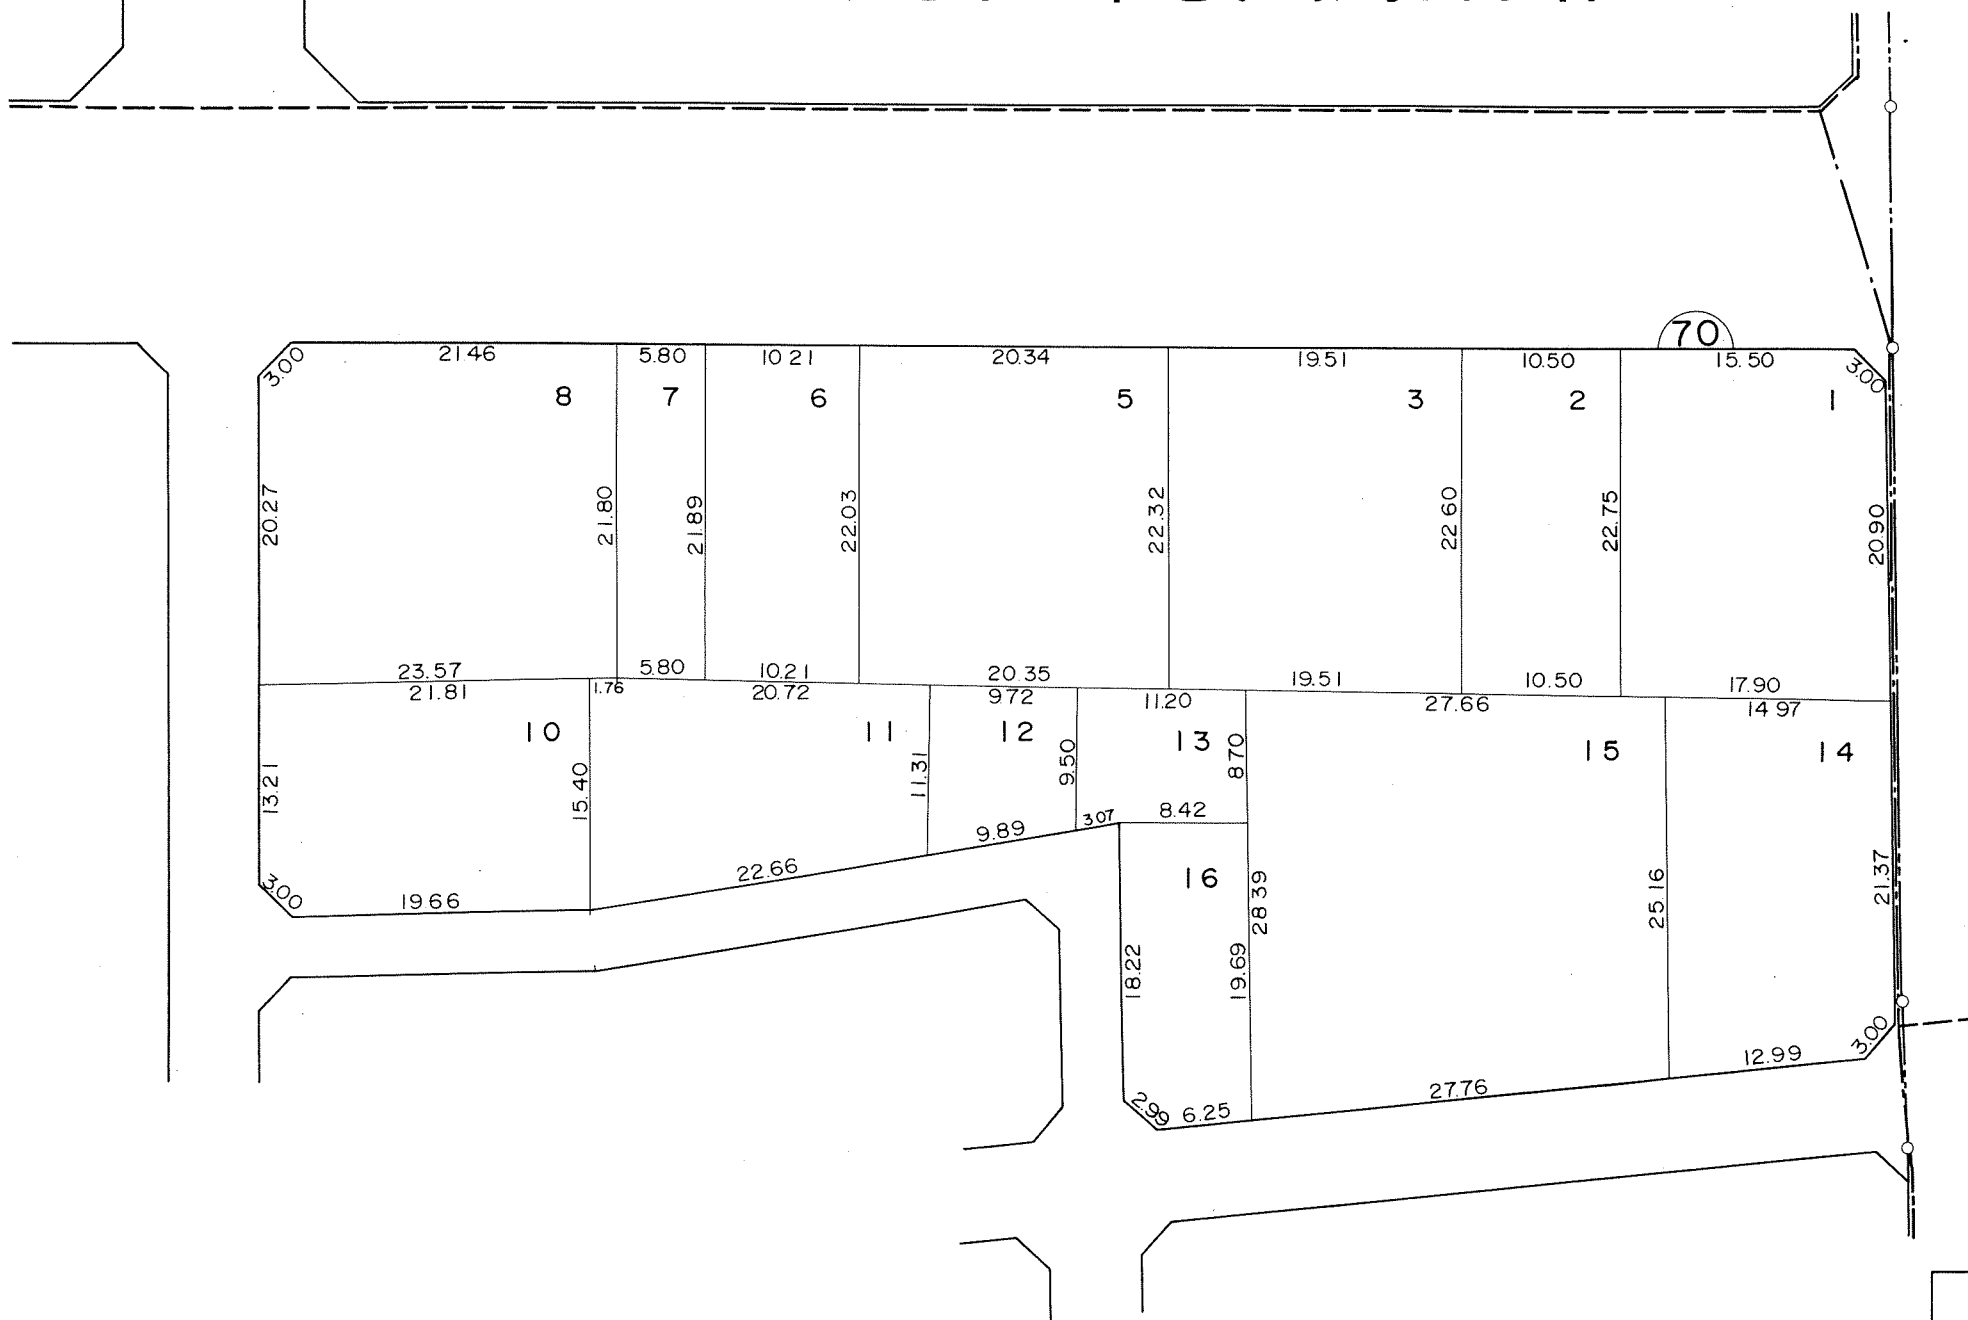

換地図

縮尺 500分の1

所在 尾張旭市北本地ヶ原町四丁目



凡 例						
	施行地区界	市界	町界	丁目界	地番	換地




工事名
地ヶ原北部

換地図


縮尺 500分の1

所在 尾張旭市北本地ヶ原町四丁目

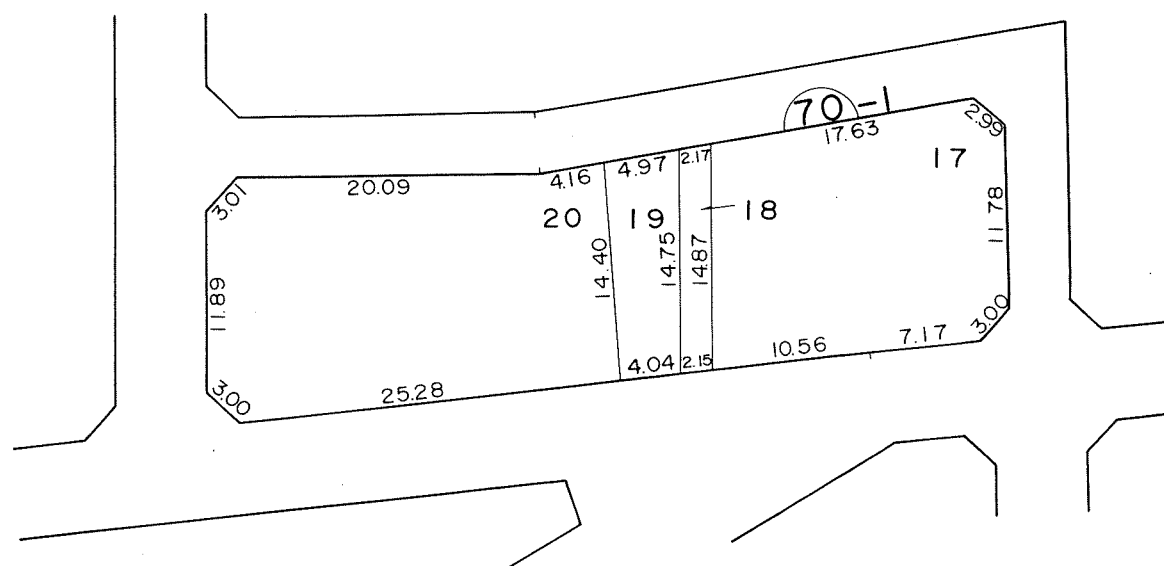

凡 例					
	施行地区界	市界	町界	丁目界	地換番地


工事名
本地ヶ原北部

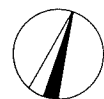


換地図

縮尺 500分の1

所在 尾張旭市北本地ヶ原町四丁目

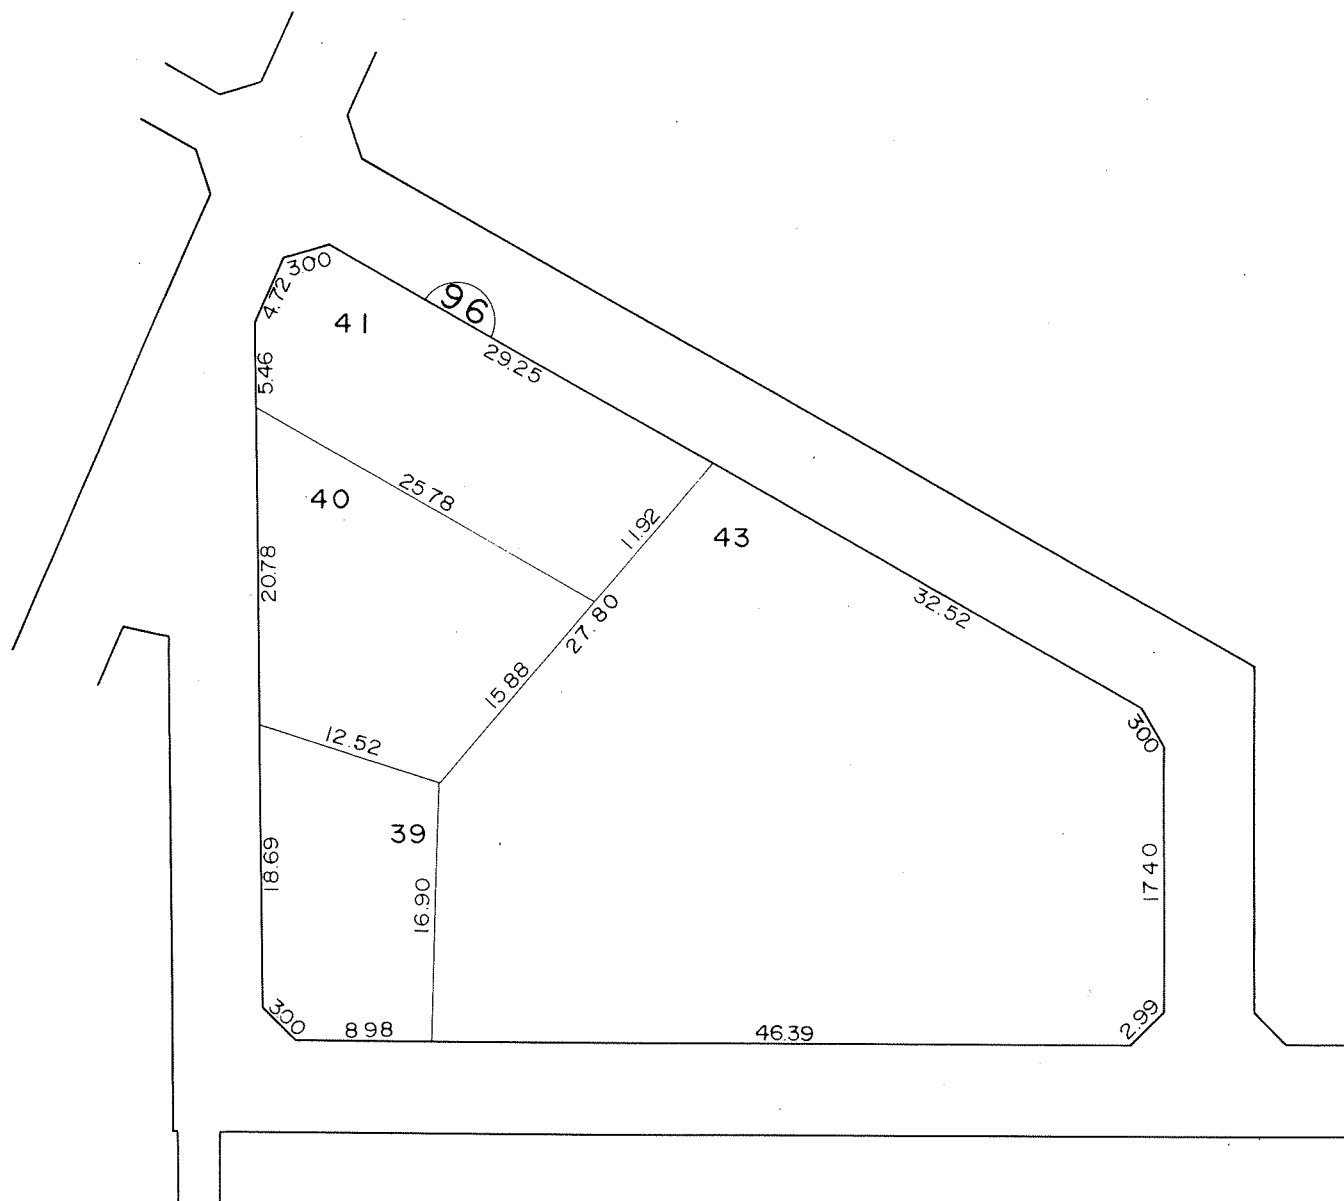


凡 例					
	施行地区界	市界	町界	丁目界	地番換地

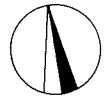

換地図

縮尺 500分の1

所在 尾張旭市北本地ヶ原町四丁目

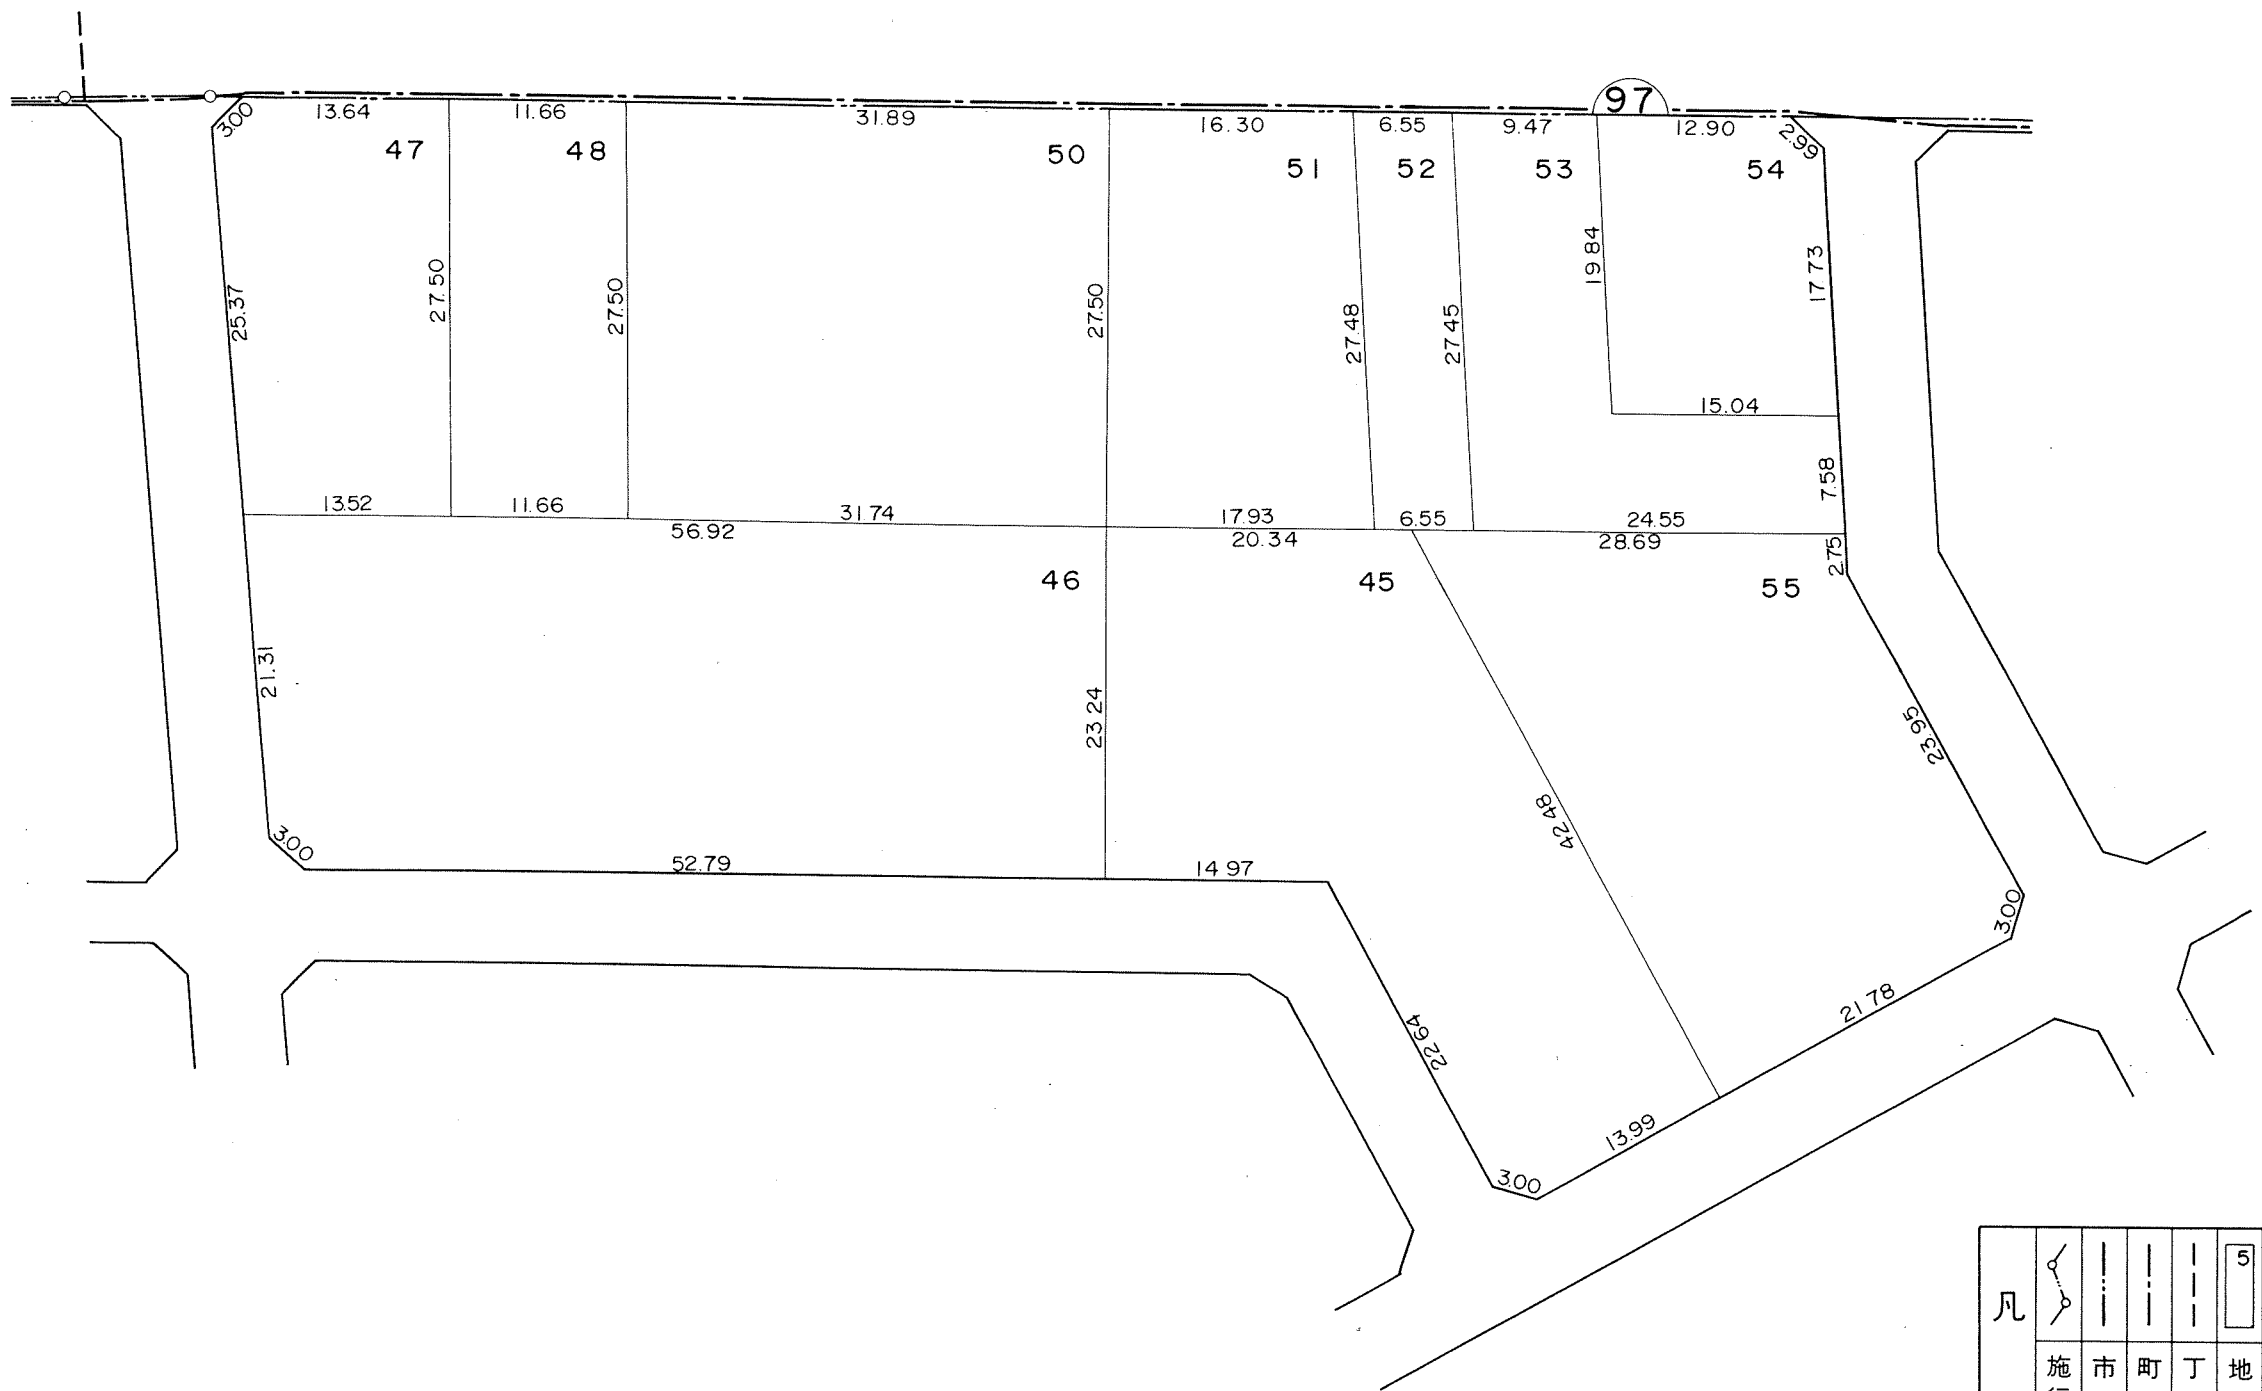

凡						
例	施行地区界	市界	町界	丁目界	地番	換地


工事名
ト地ヶ原北部




換地図

縮尺 500分の1

所在 尾張旭市北本地ヶ原町四丁目

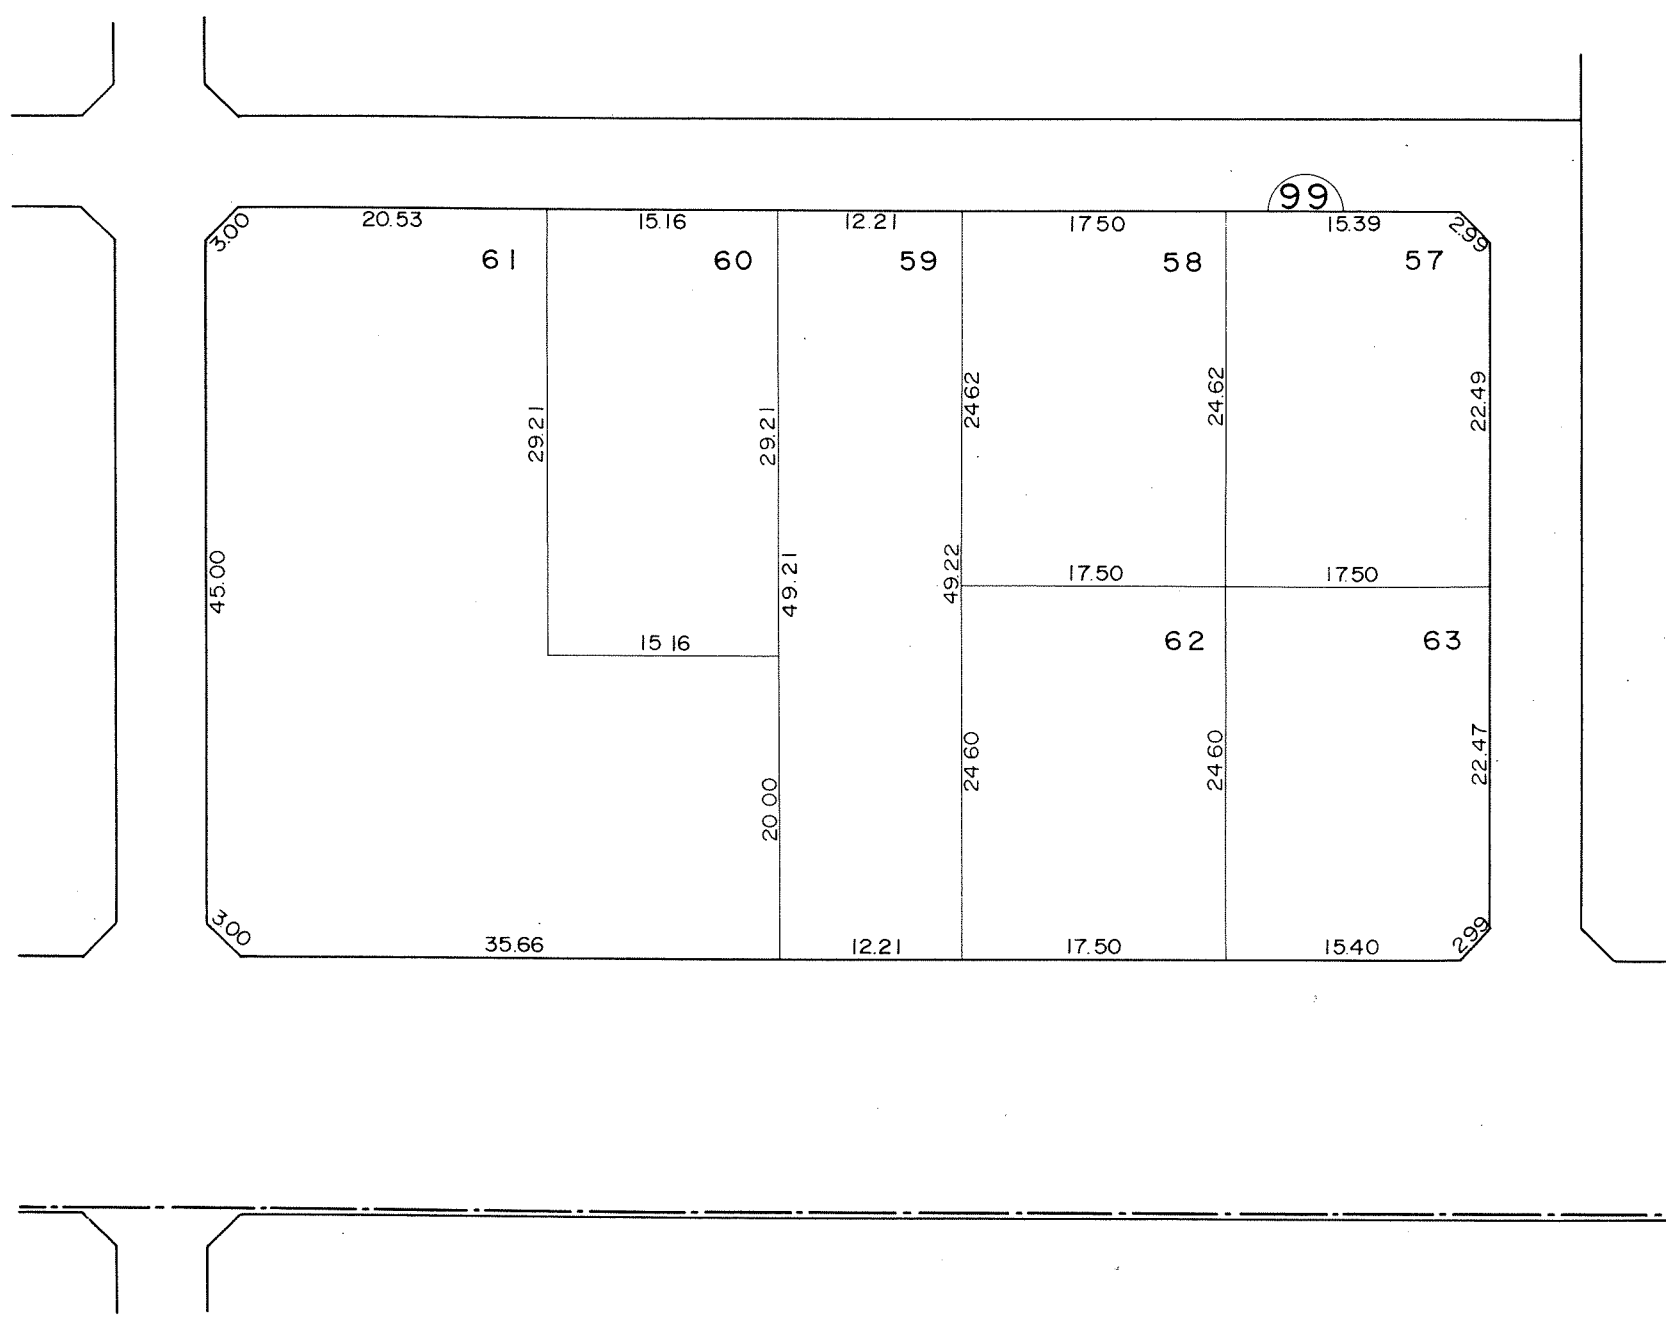


凡例						
	施行地区界	市界	町界	丁目界	地番	換地

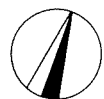

換地図

縮尺 500分の1


所在 尾張旭市北本地ヶ原町四丁目

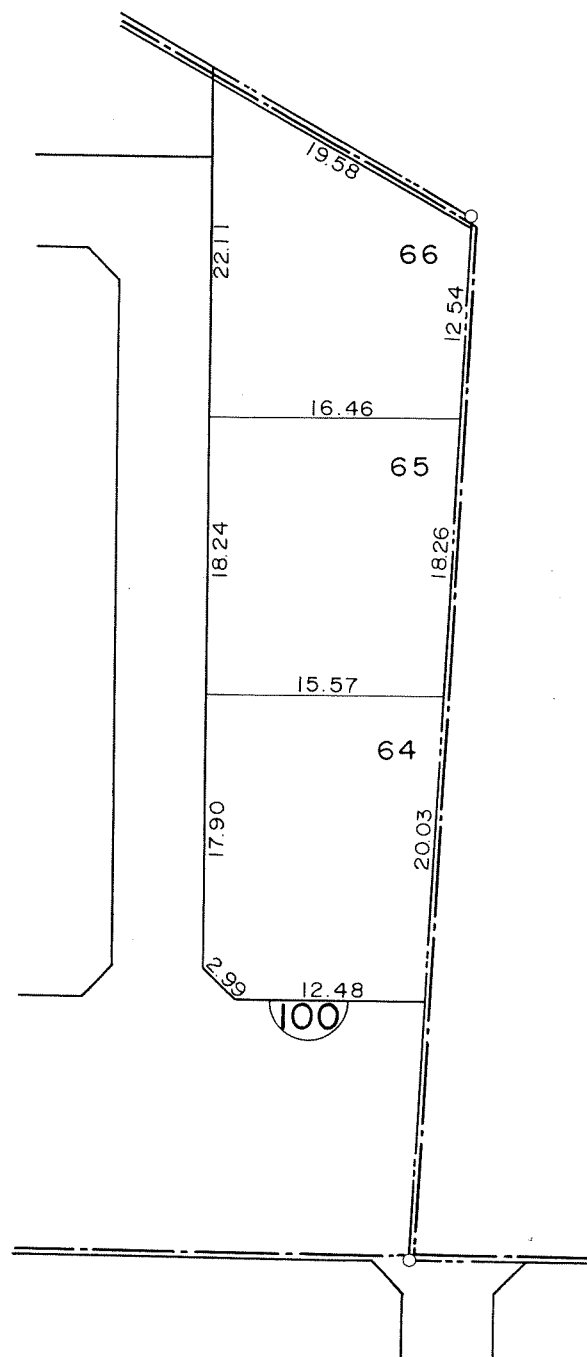

凡 例						
	施行地区界	市界	町界	丁目界	地番	換地

換地図 縮尺 500分の1

所在 尾張旭市北本地ヶ原町四丁目

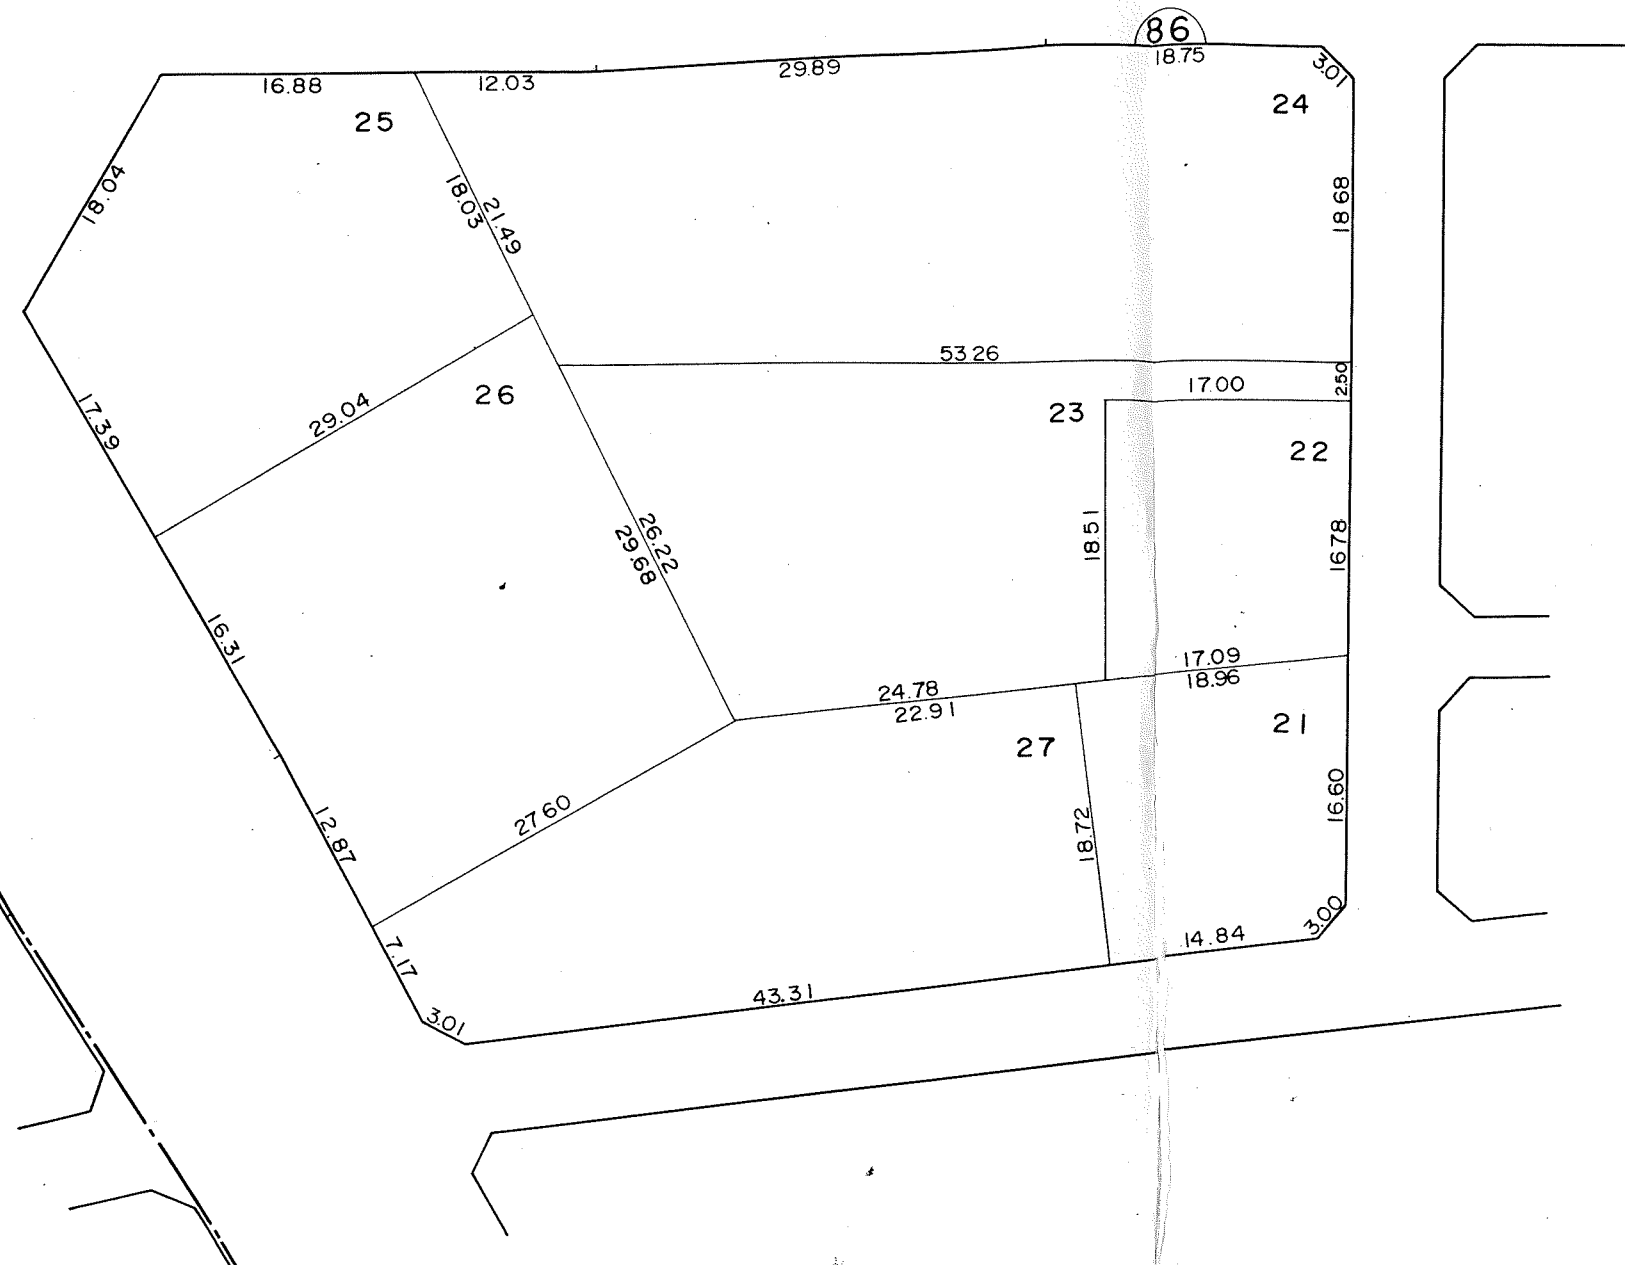

凡例	施行地区界	市界	町界	丁目界	地番	換地



換 地 図


縮尺 500分の1

所在 尾張旭市北本地ヶ原町四丁目



換地図 縮尺 500分の1

所在 尾張旭市北本地ヶ原町四丁目

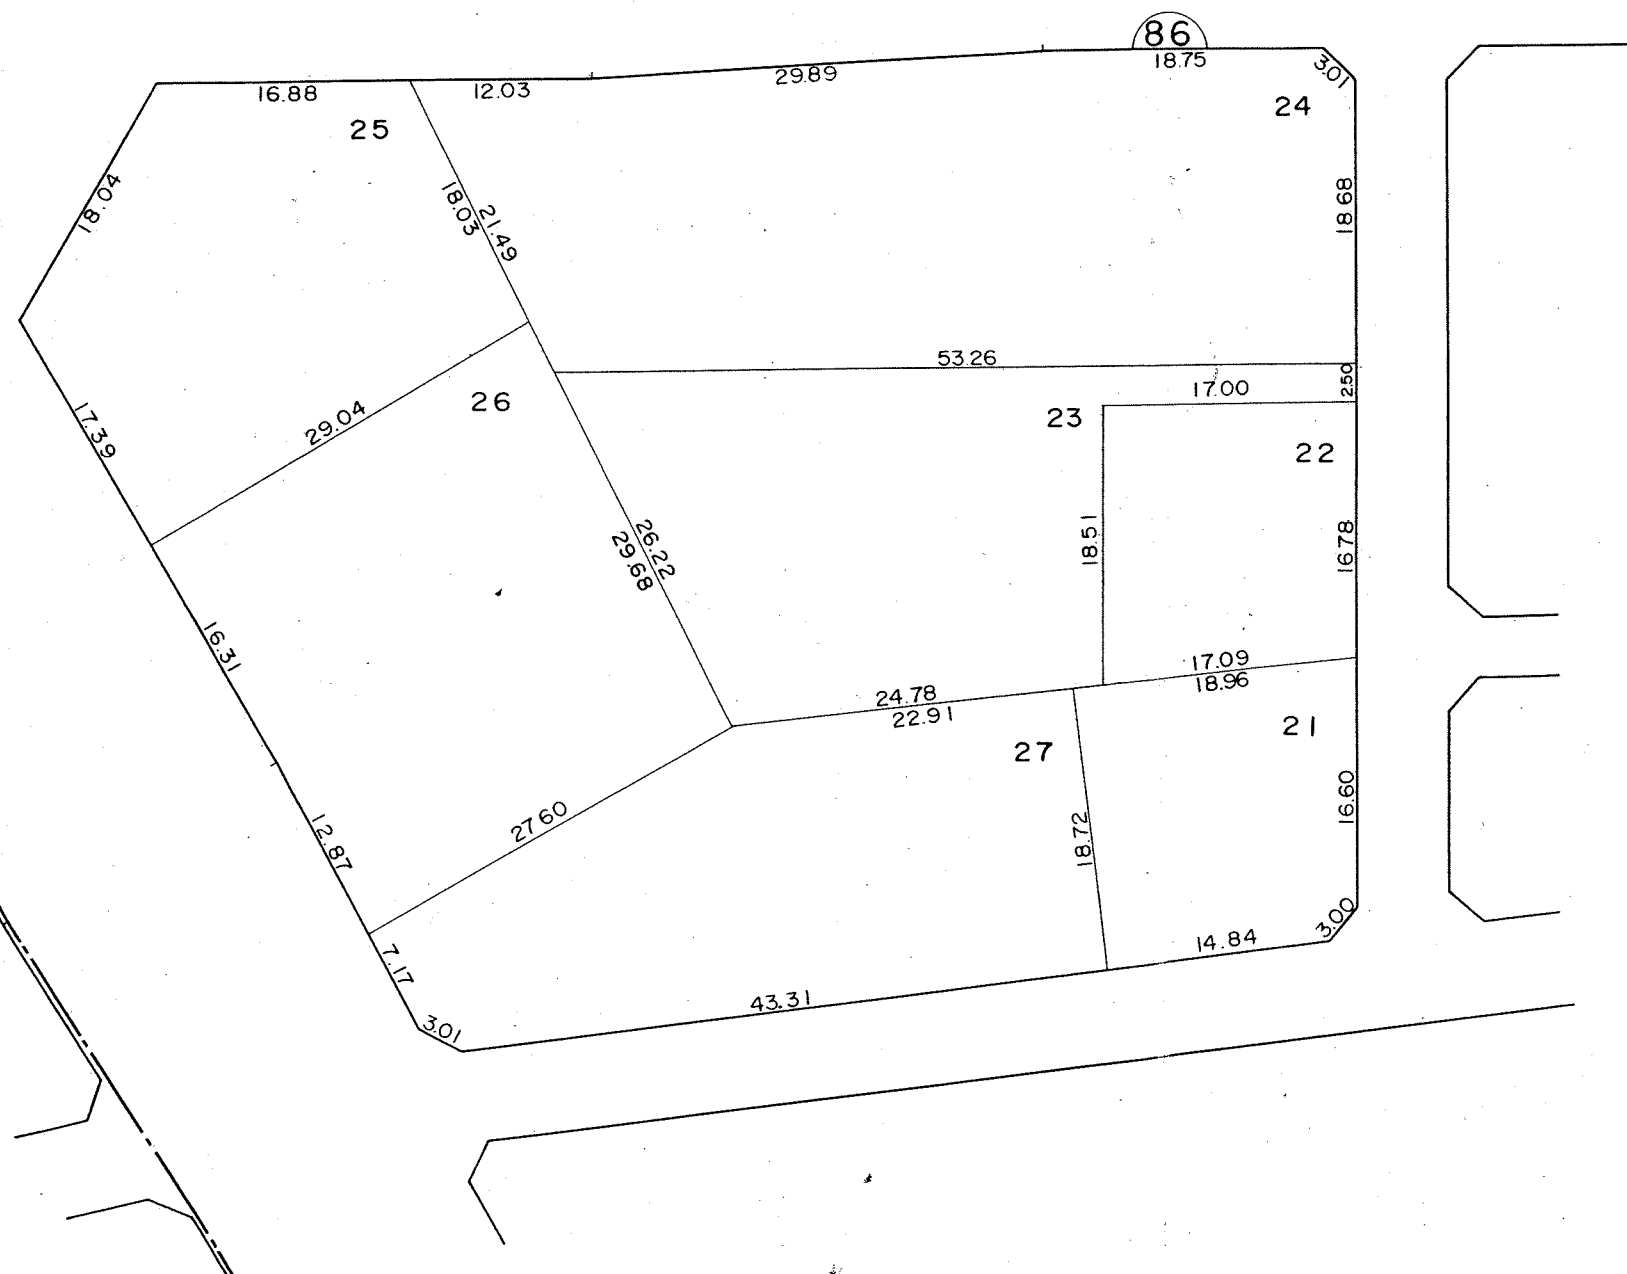

凡 例						
	施行地区界	市界	町界	丁目界	地番	換地