


換地図

縮尺 500分の1

所在 尾張旭市南本地ヶ原町一丁目

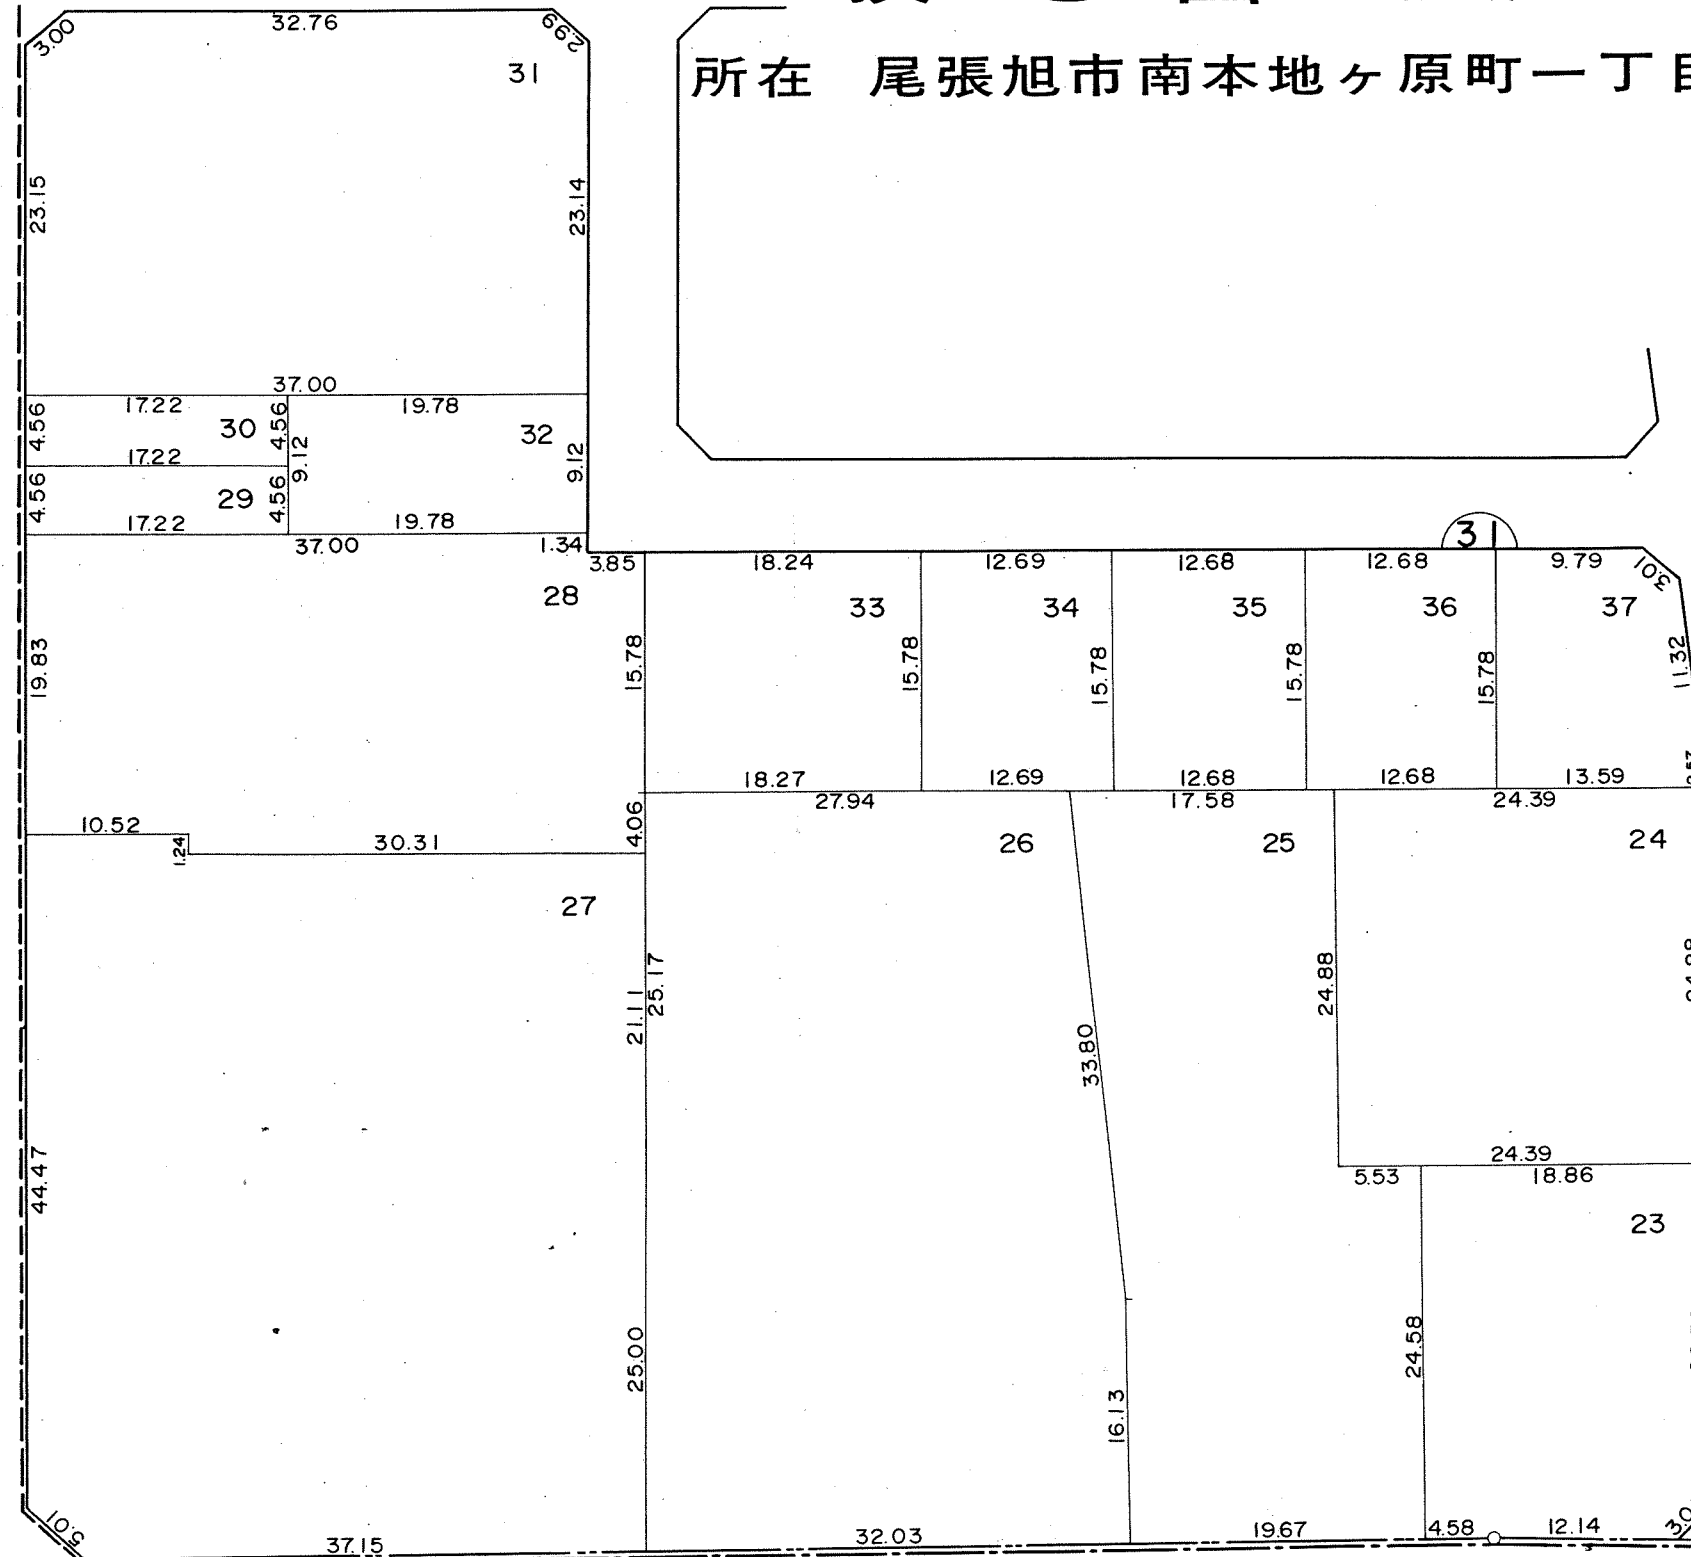


凡	例
施行地区界	市界



換地図


縮尺 500分の1

所在 尾張旭市南本地ヶ原町一丁目

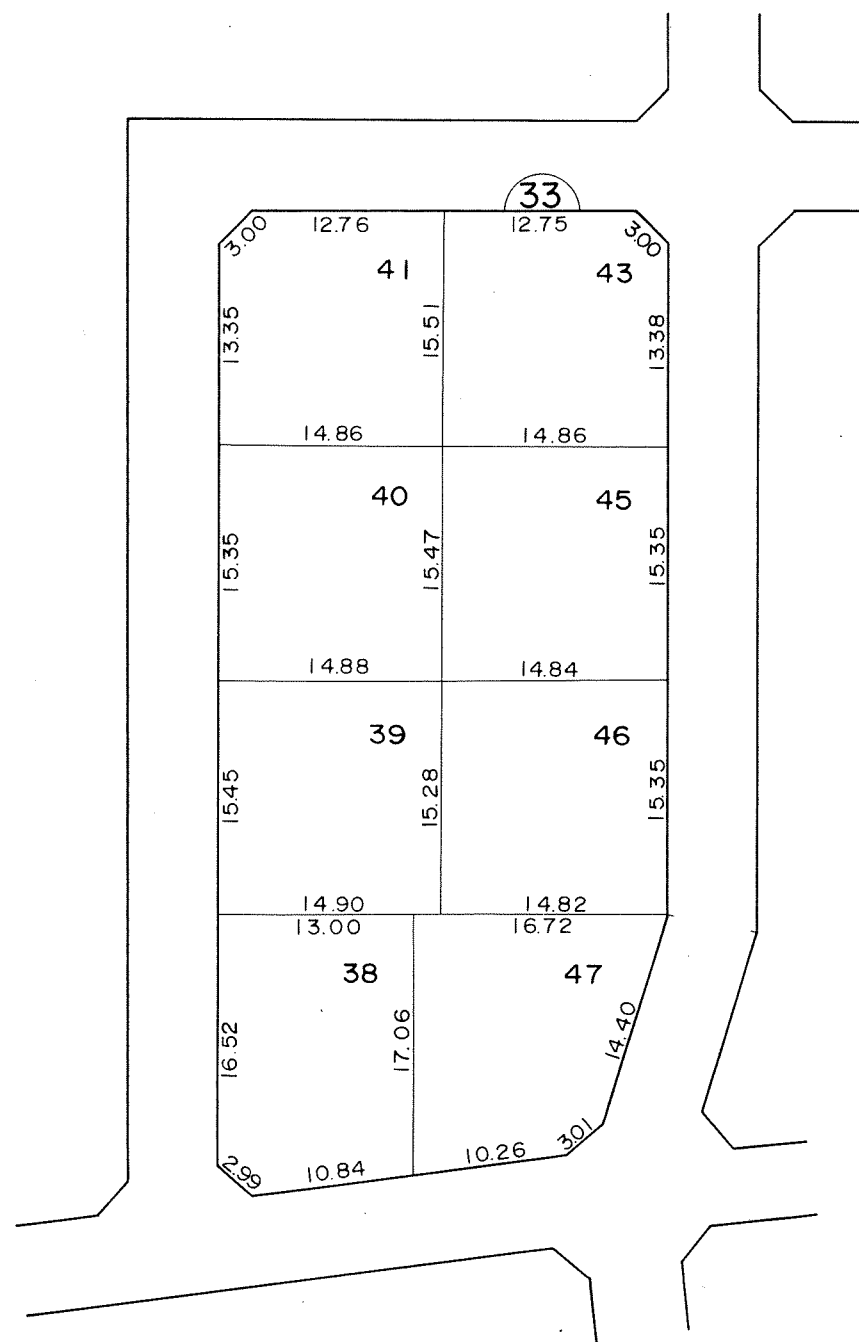

凡 例						
	施行地区界	市界	町界	丁目界	地番	換地


工事名
本地ヶ原北部

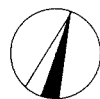


換地図

縮尺 500分の1

所在 尾張旭市南本地ヶ原町一丁目

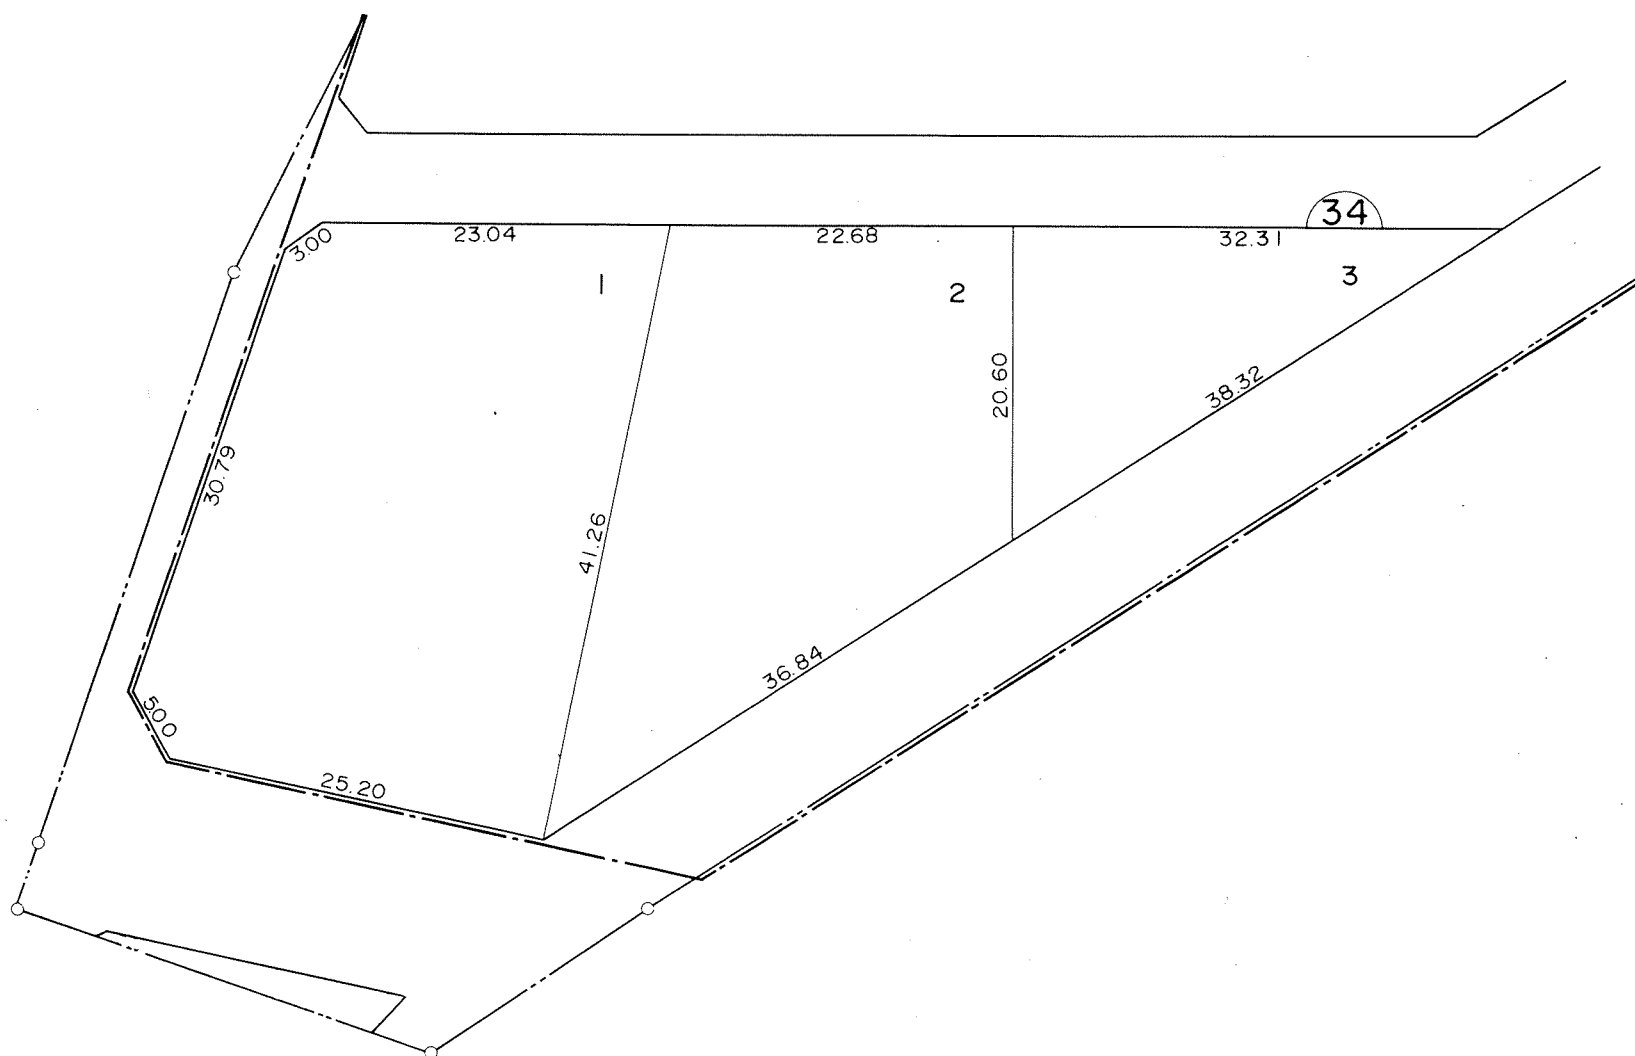


凡 例						
	施行地区界	市界	町界	丁目界	地番	換地

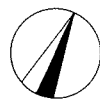

換地図

縮尺 500分の1


所在 尾張旭市南本地ヶ原町一丁目

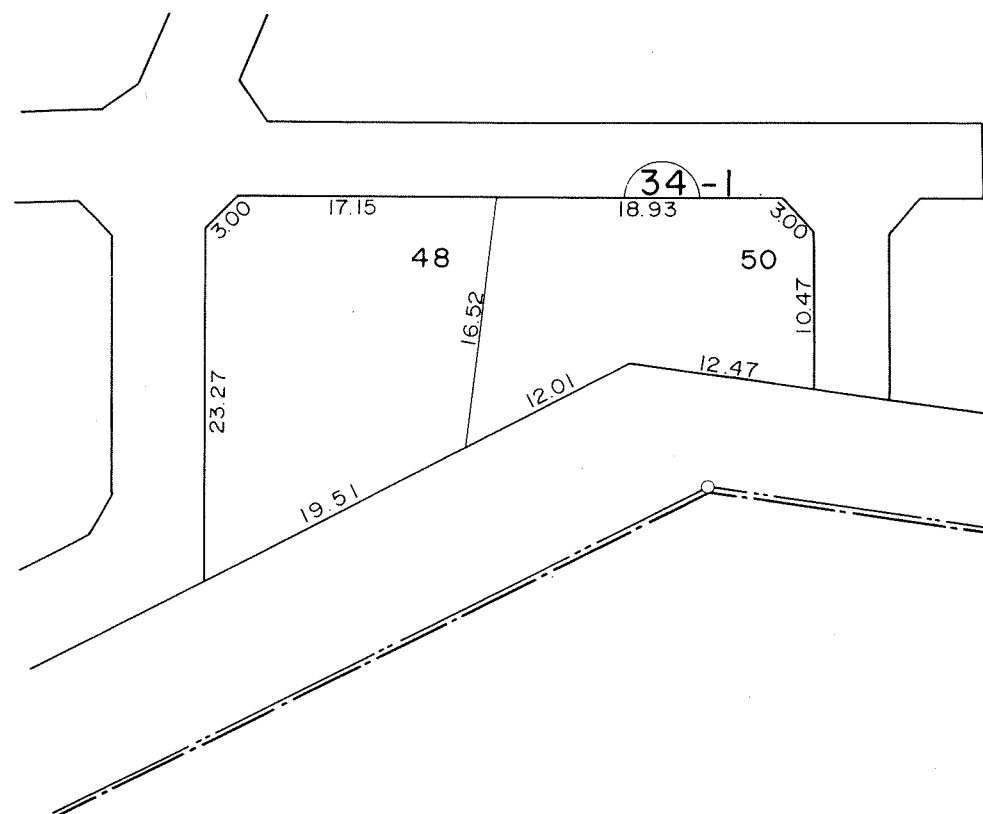


凡 例					
	施行地区界	市界	町界	丁目界	地番換地

換 地 図 縮尺 500分の1

所在 尾張旭市南本地ヶ原町一丁目

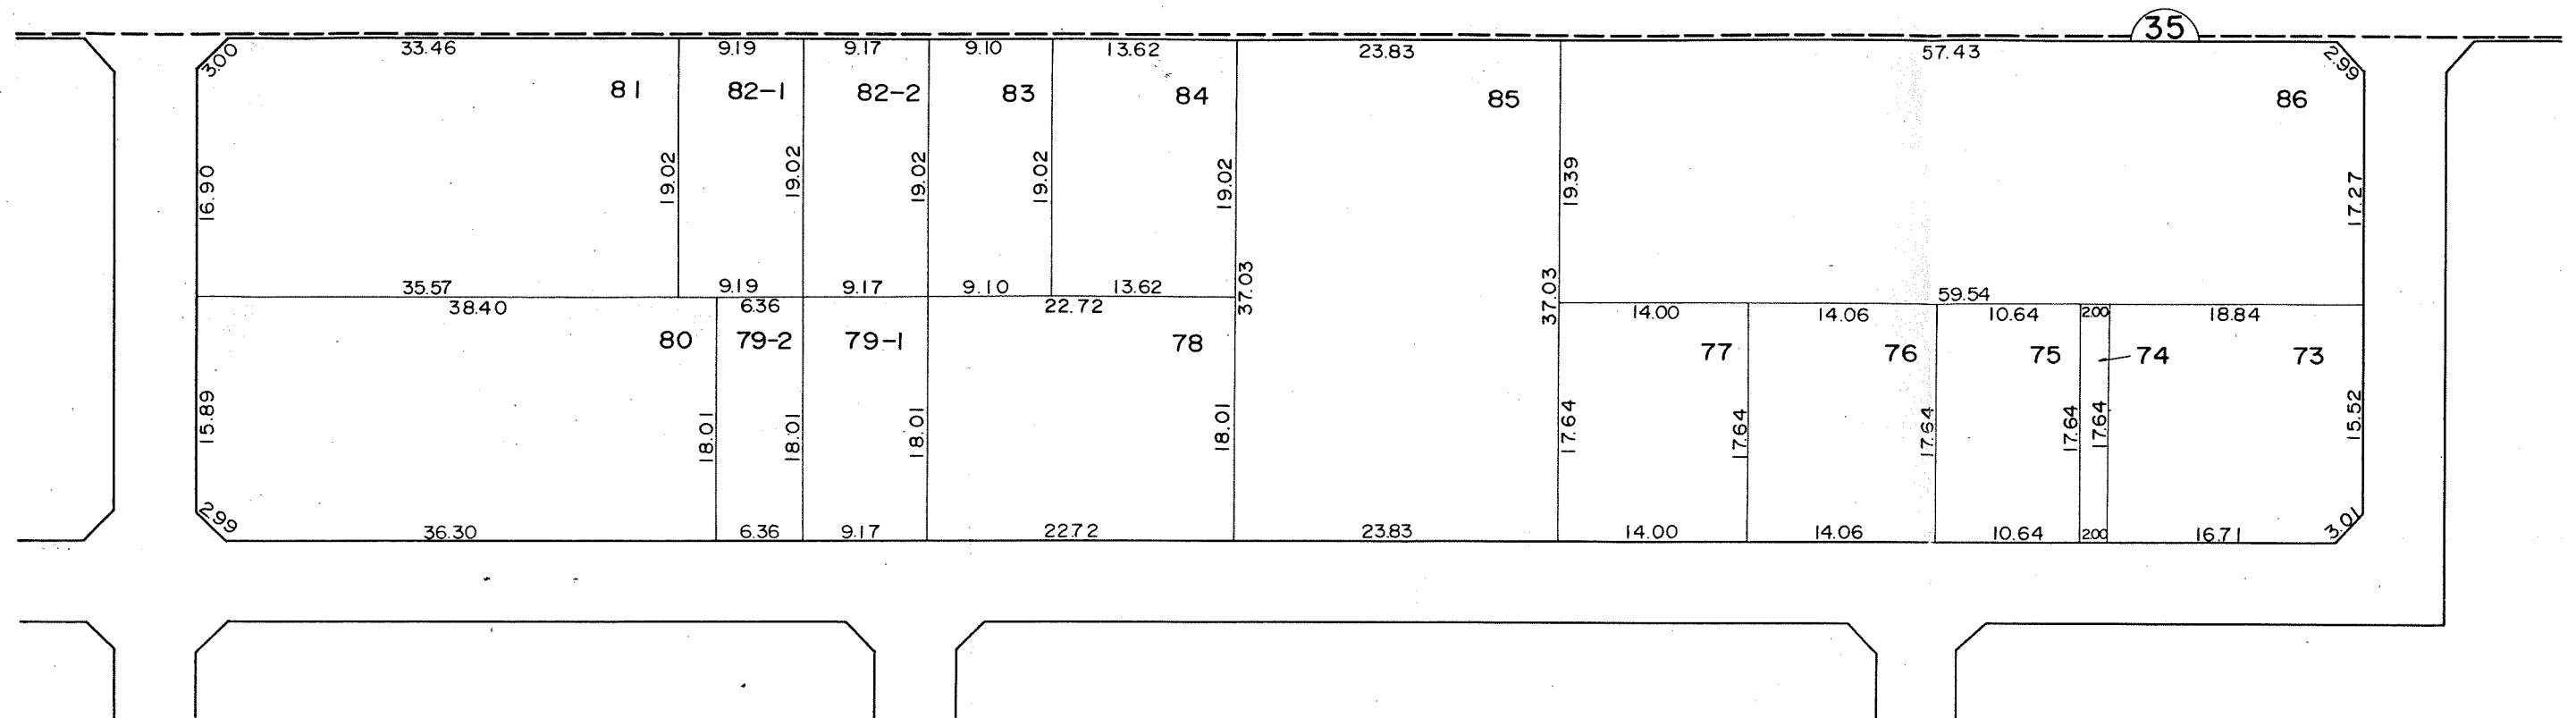


凡 例		市界
		地区界

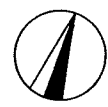


換 地 図

縮尺500分の1

所在 尾張旭市南本地ヶ原町一丁目

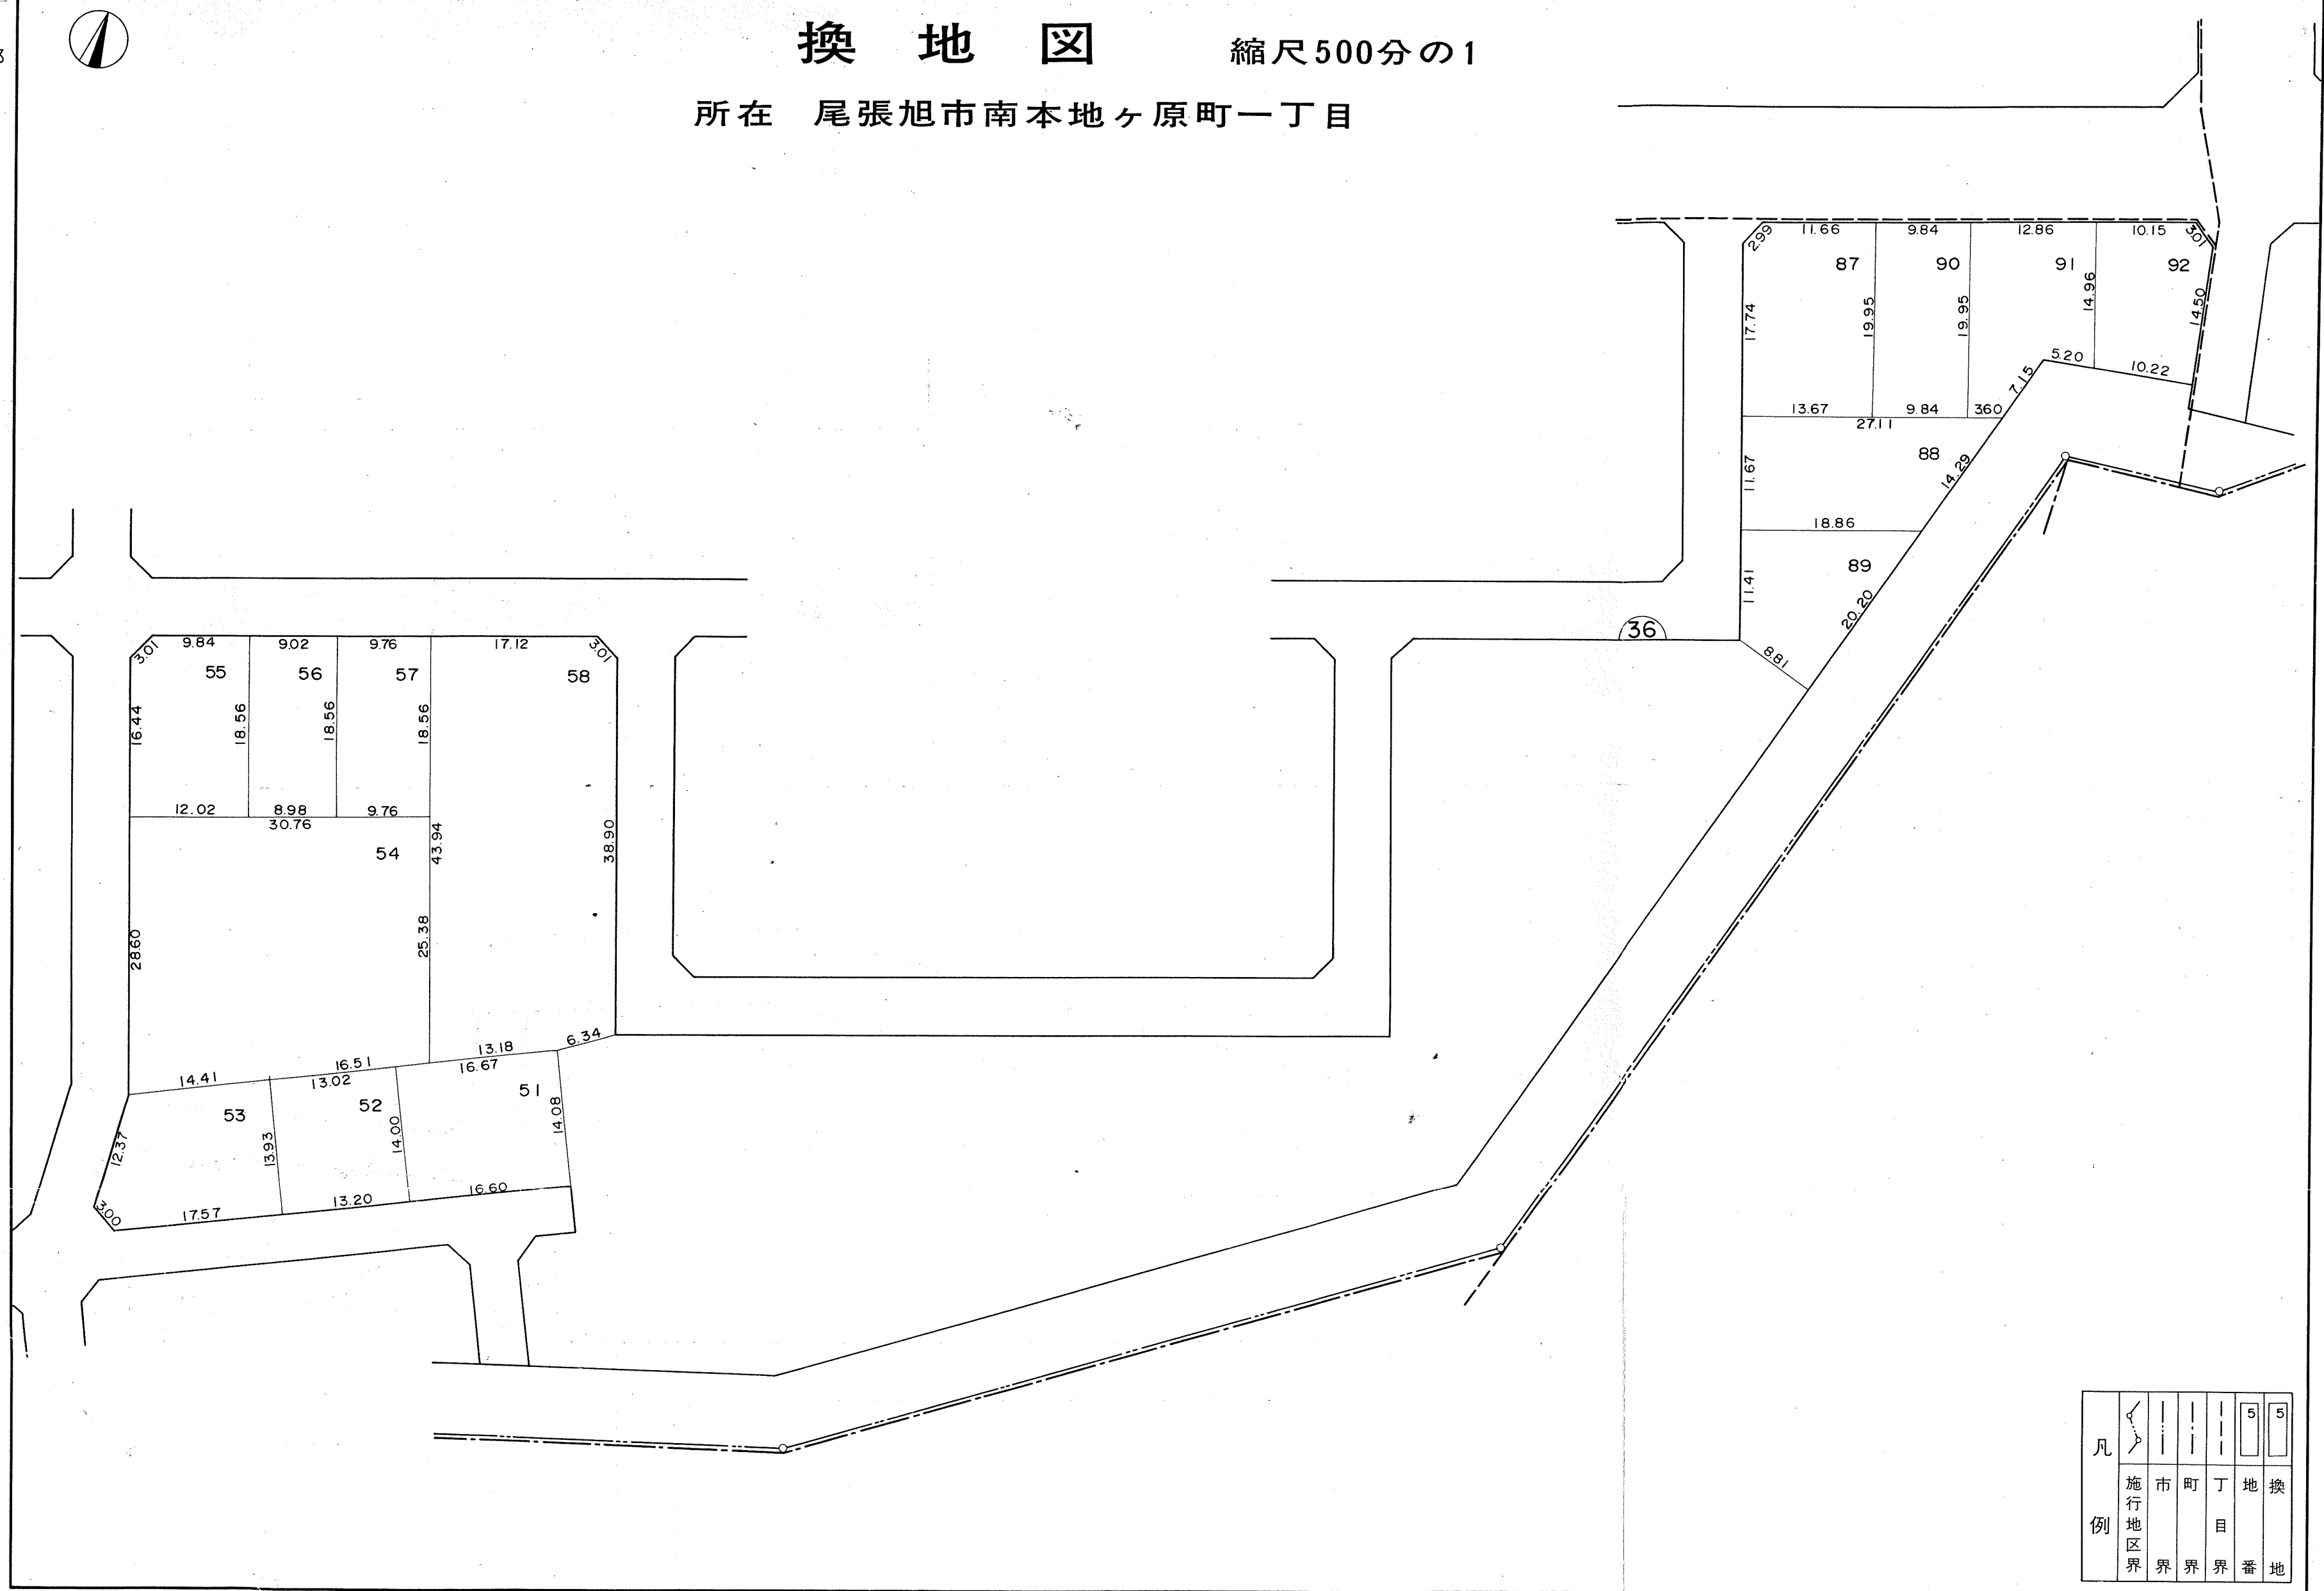


凡 例					
	施 行 地 区 界	市 界	町 界	丁 目 界	地 番 地 換

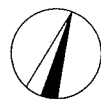


換地図

縮尺 500分の1

所在 尾張旭市南本地ヶ原町一丁目

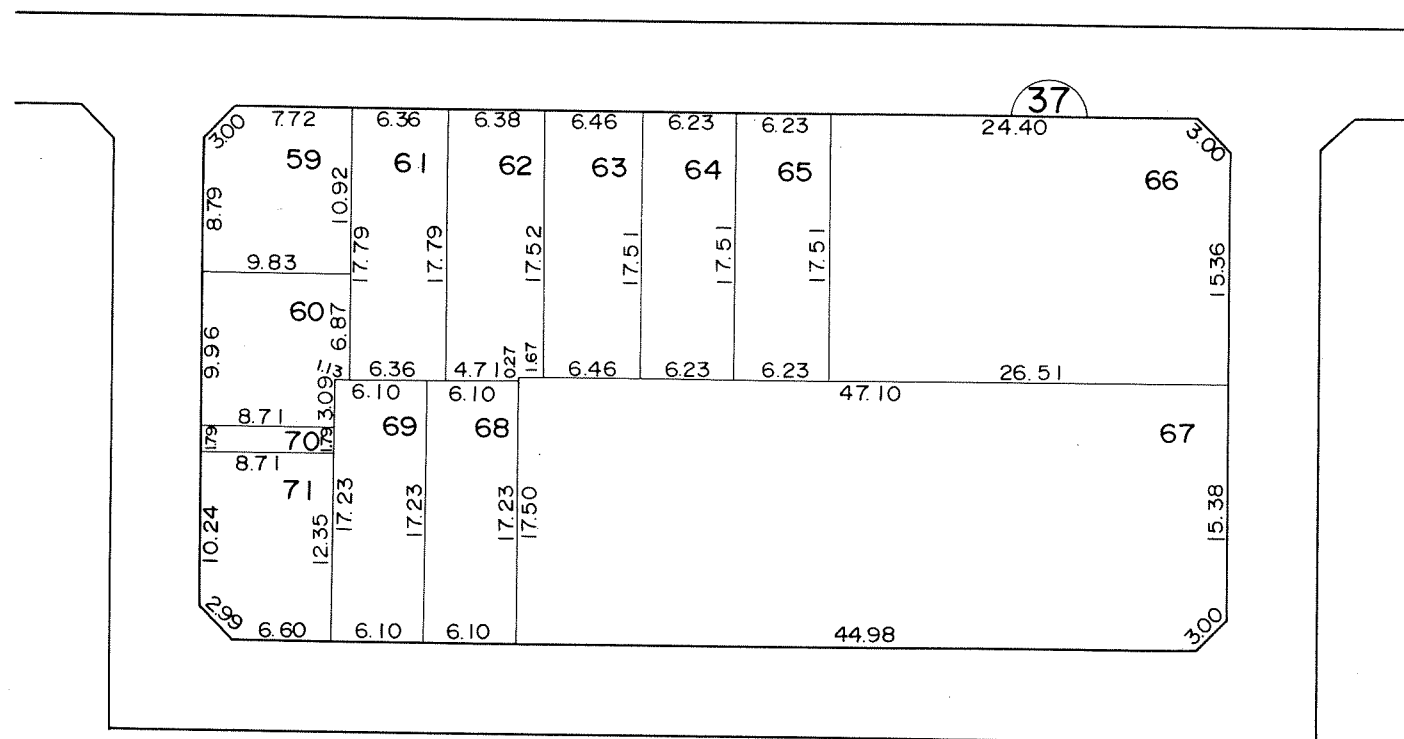


凡例						
	施行地区界	市界	町界	丁目界	地番	換地

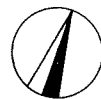

換地図

縮尺 500分の1

所在 尾張旭市南本地ヶ原町一丁目

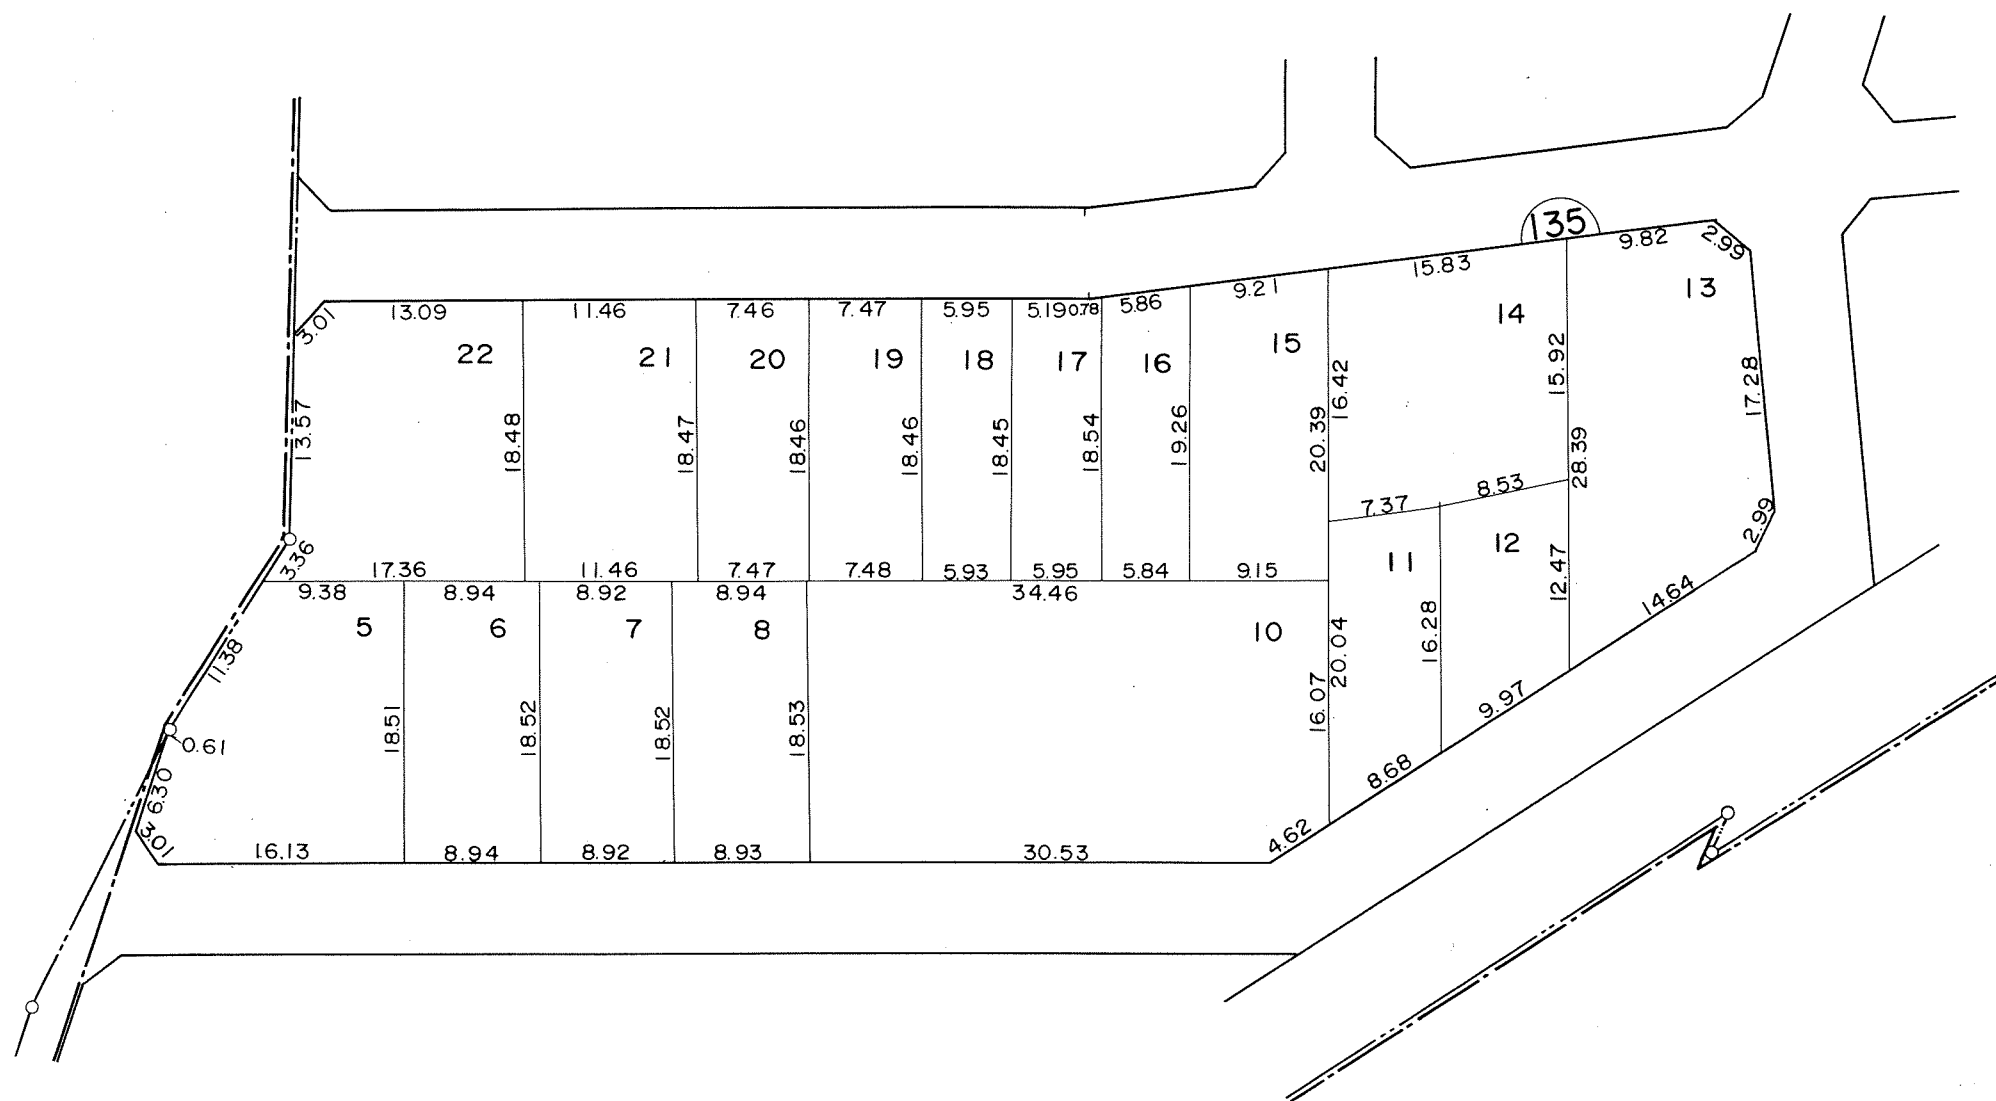

凡 例						
	施行地区界	市界	町界	丁目界	地番	換地