



換地図

縮尺 500分の1

所在 尾張旭市南本地ヶ原町三丁目

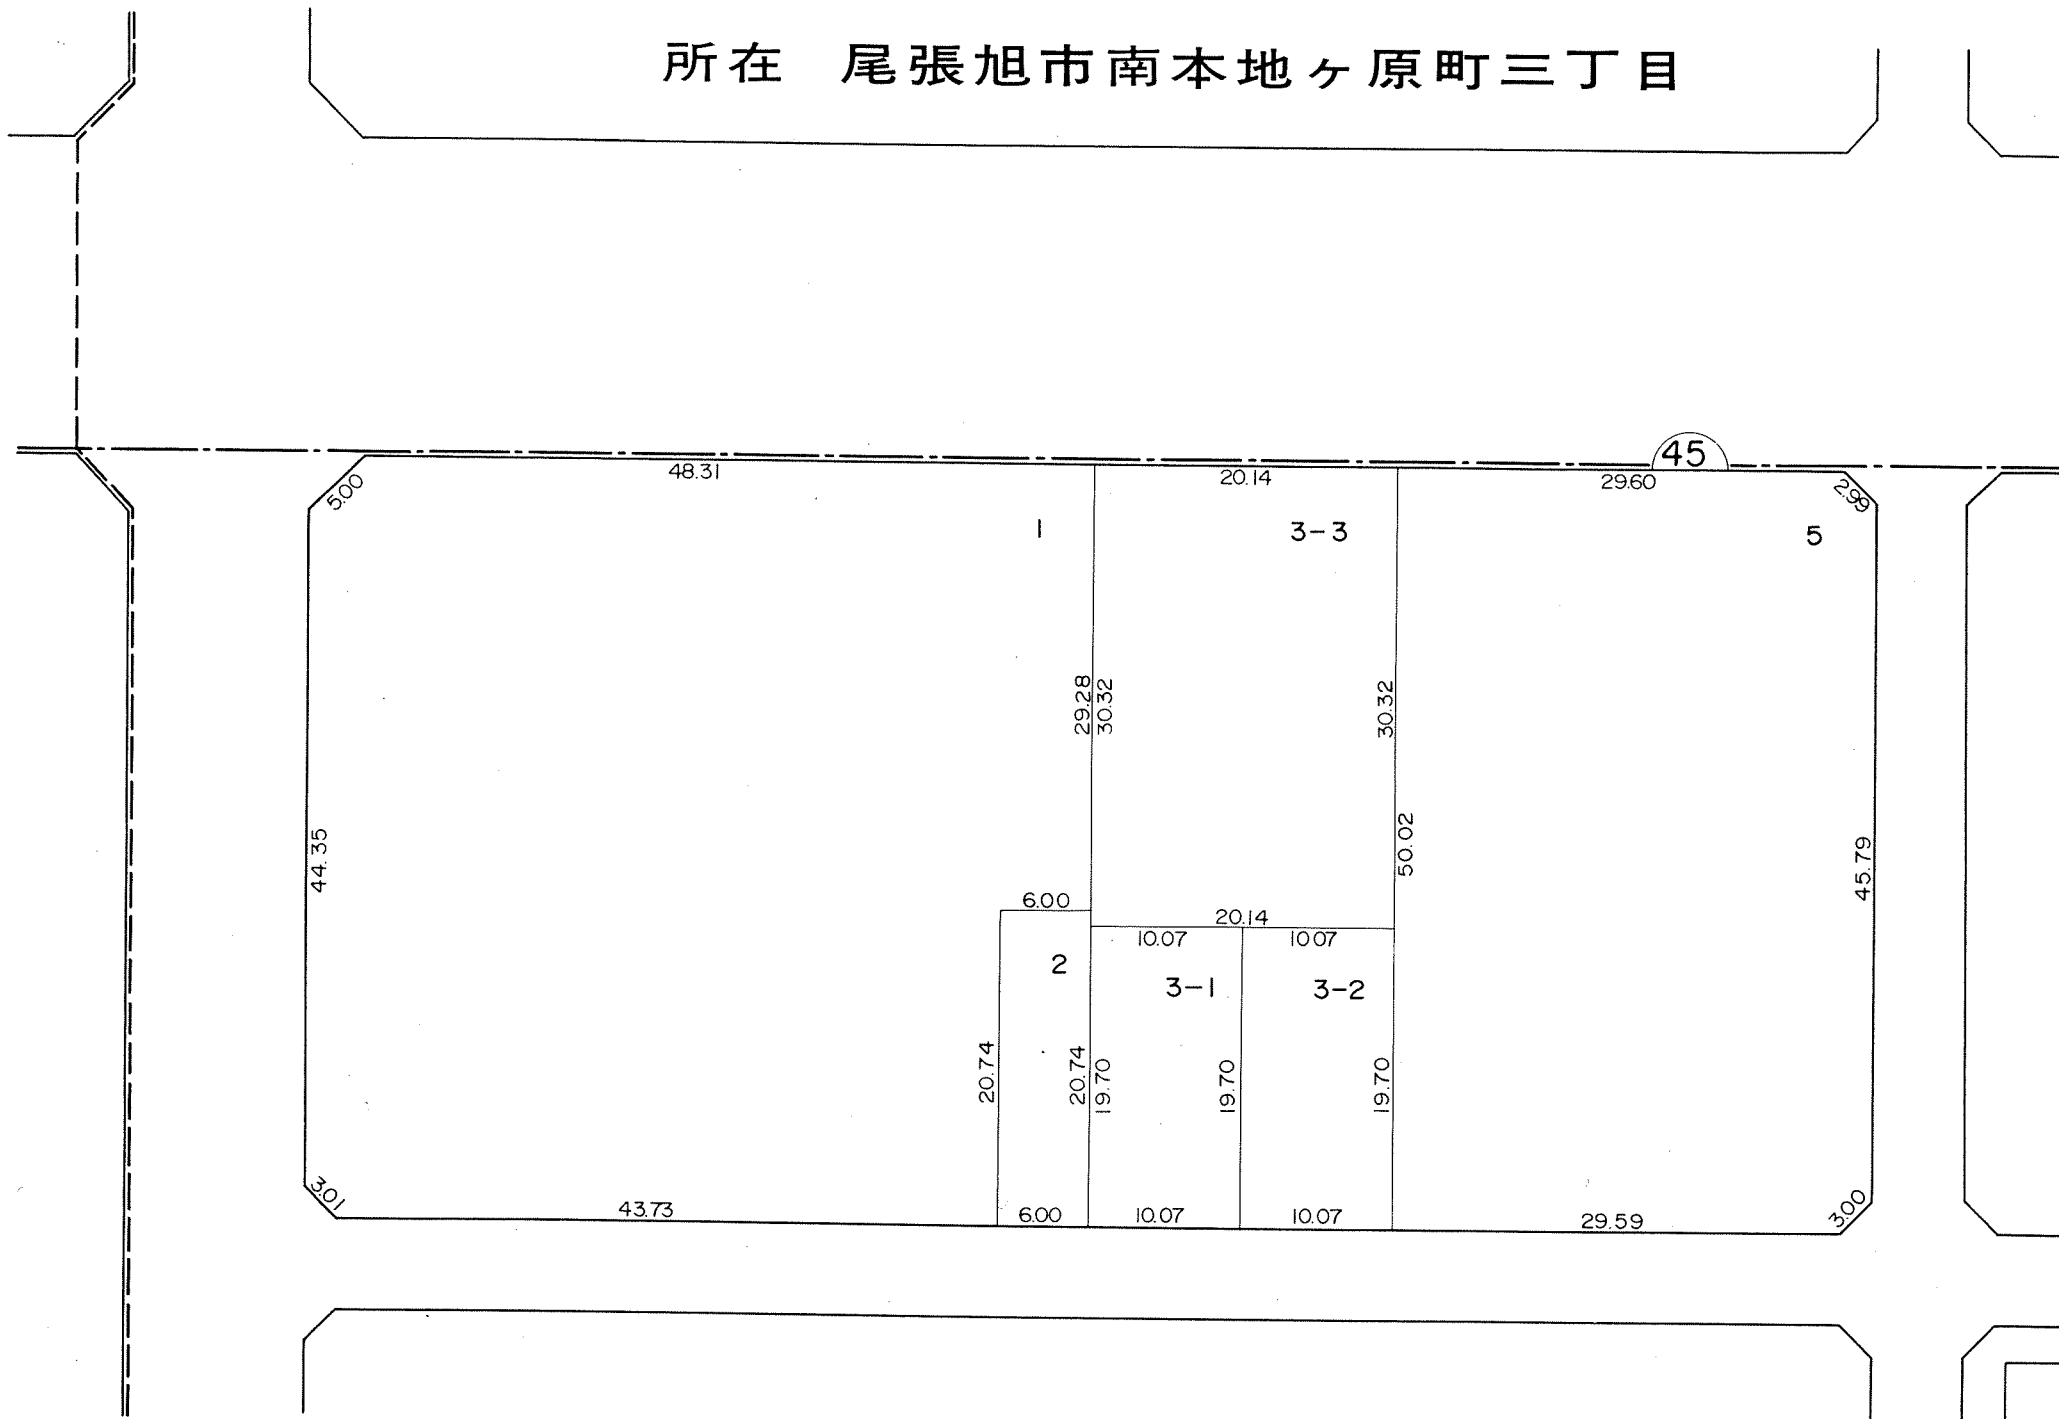


凡 例						
	施行地区界	市界	町界	丁目界	地番	換地

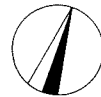

換地図


縮尺 500分の1

所在 尾張旭市南本地ヶ原町三丁目

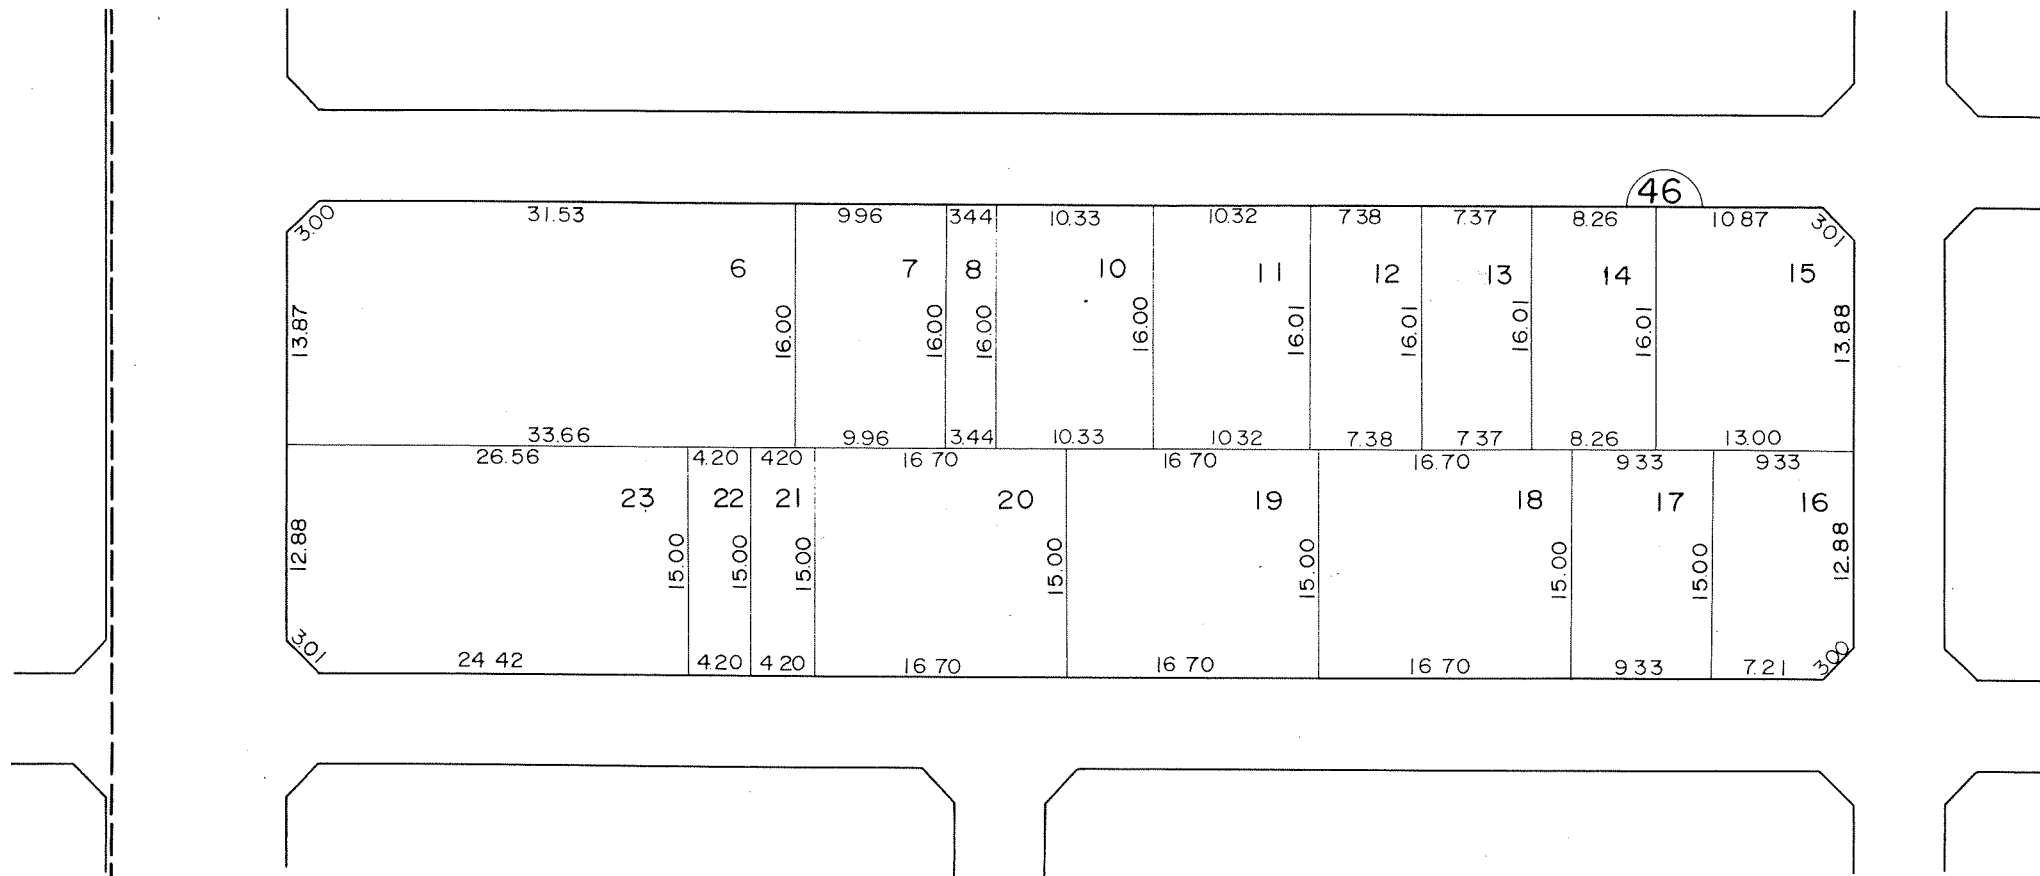

凡						
例	施行地区界	市界	町界	丁目界	地番	換地


工事名
本地ヶ原北部

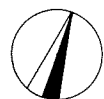

換地図

縮尺 500分の1

所在 尾張旭市南本地ヶ原町三丁目

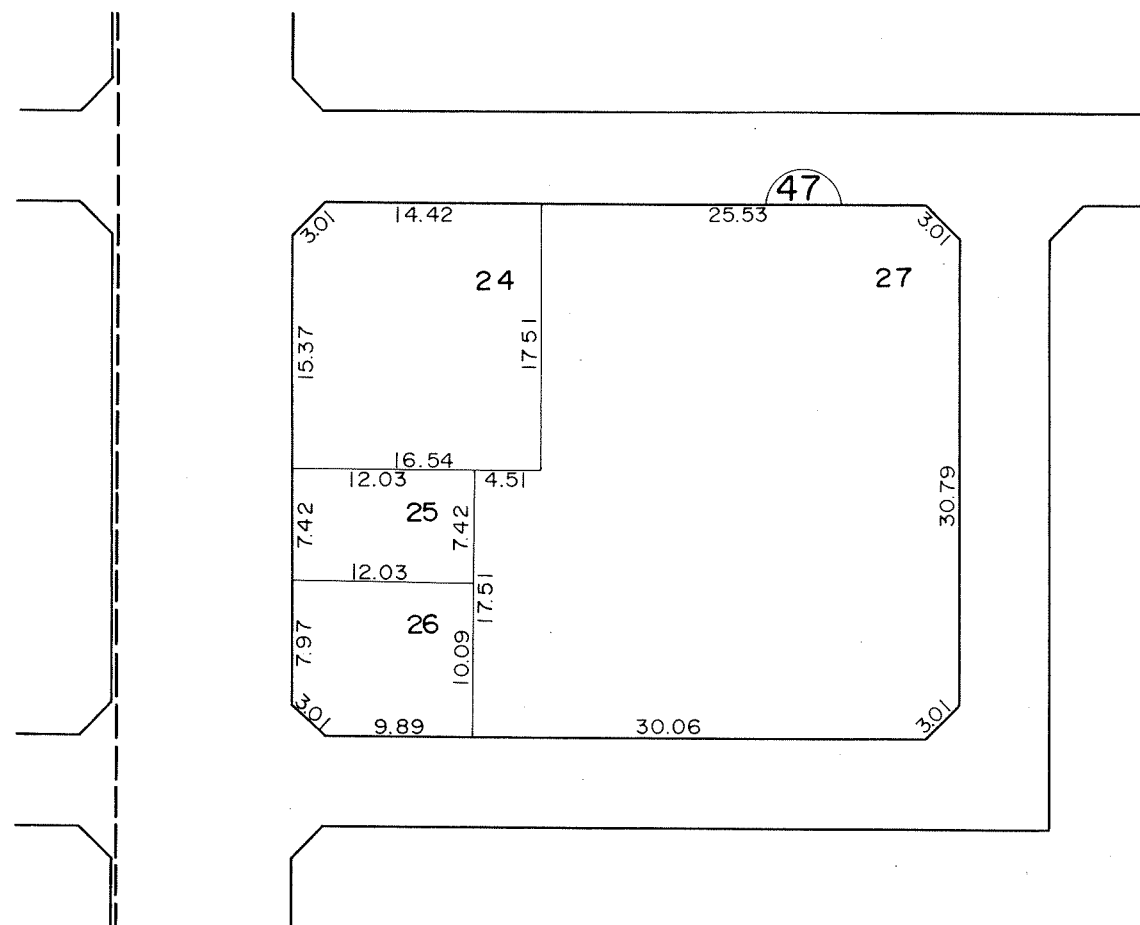


凡 例						
	施行地区界	市界	町界	丁目界	地番	換地



換地図


縮尺 500分の1

所在 尾張旭市南本地ヶ原町三丁目

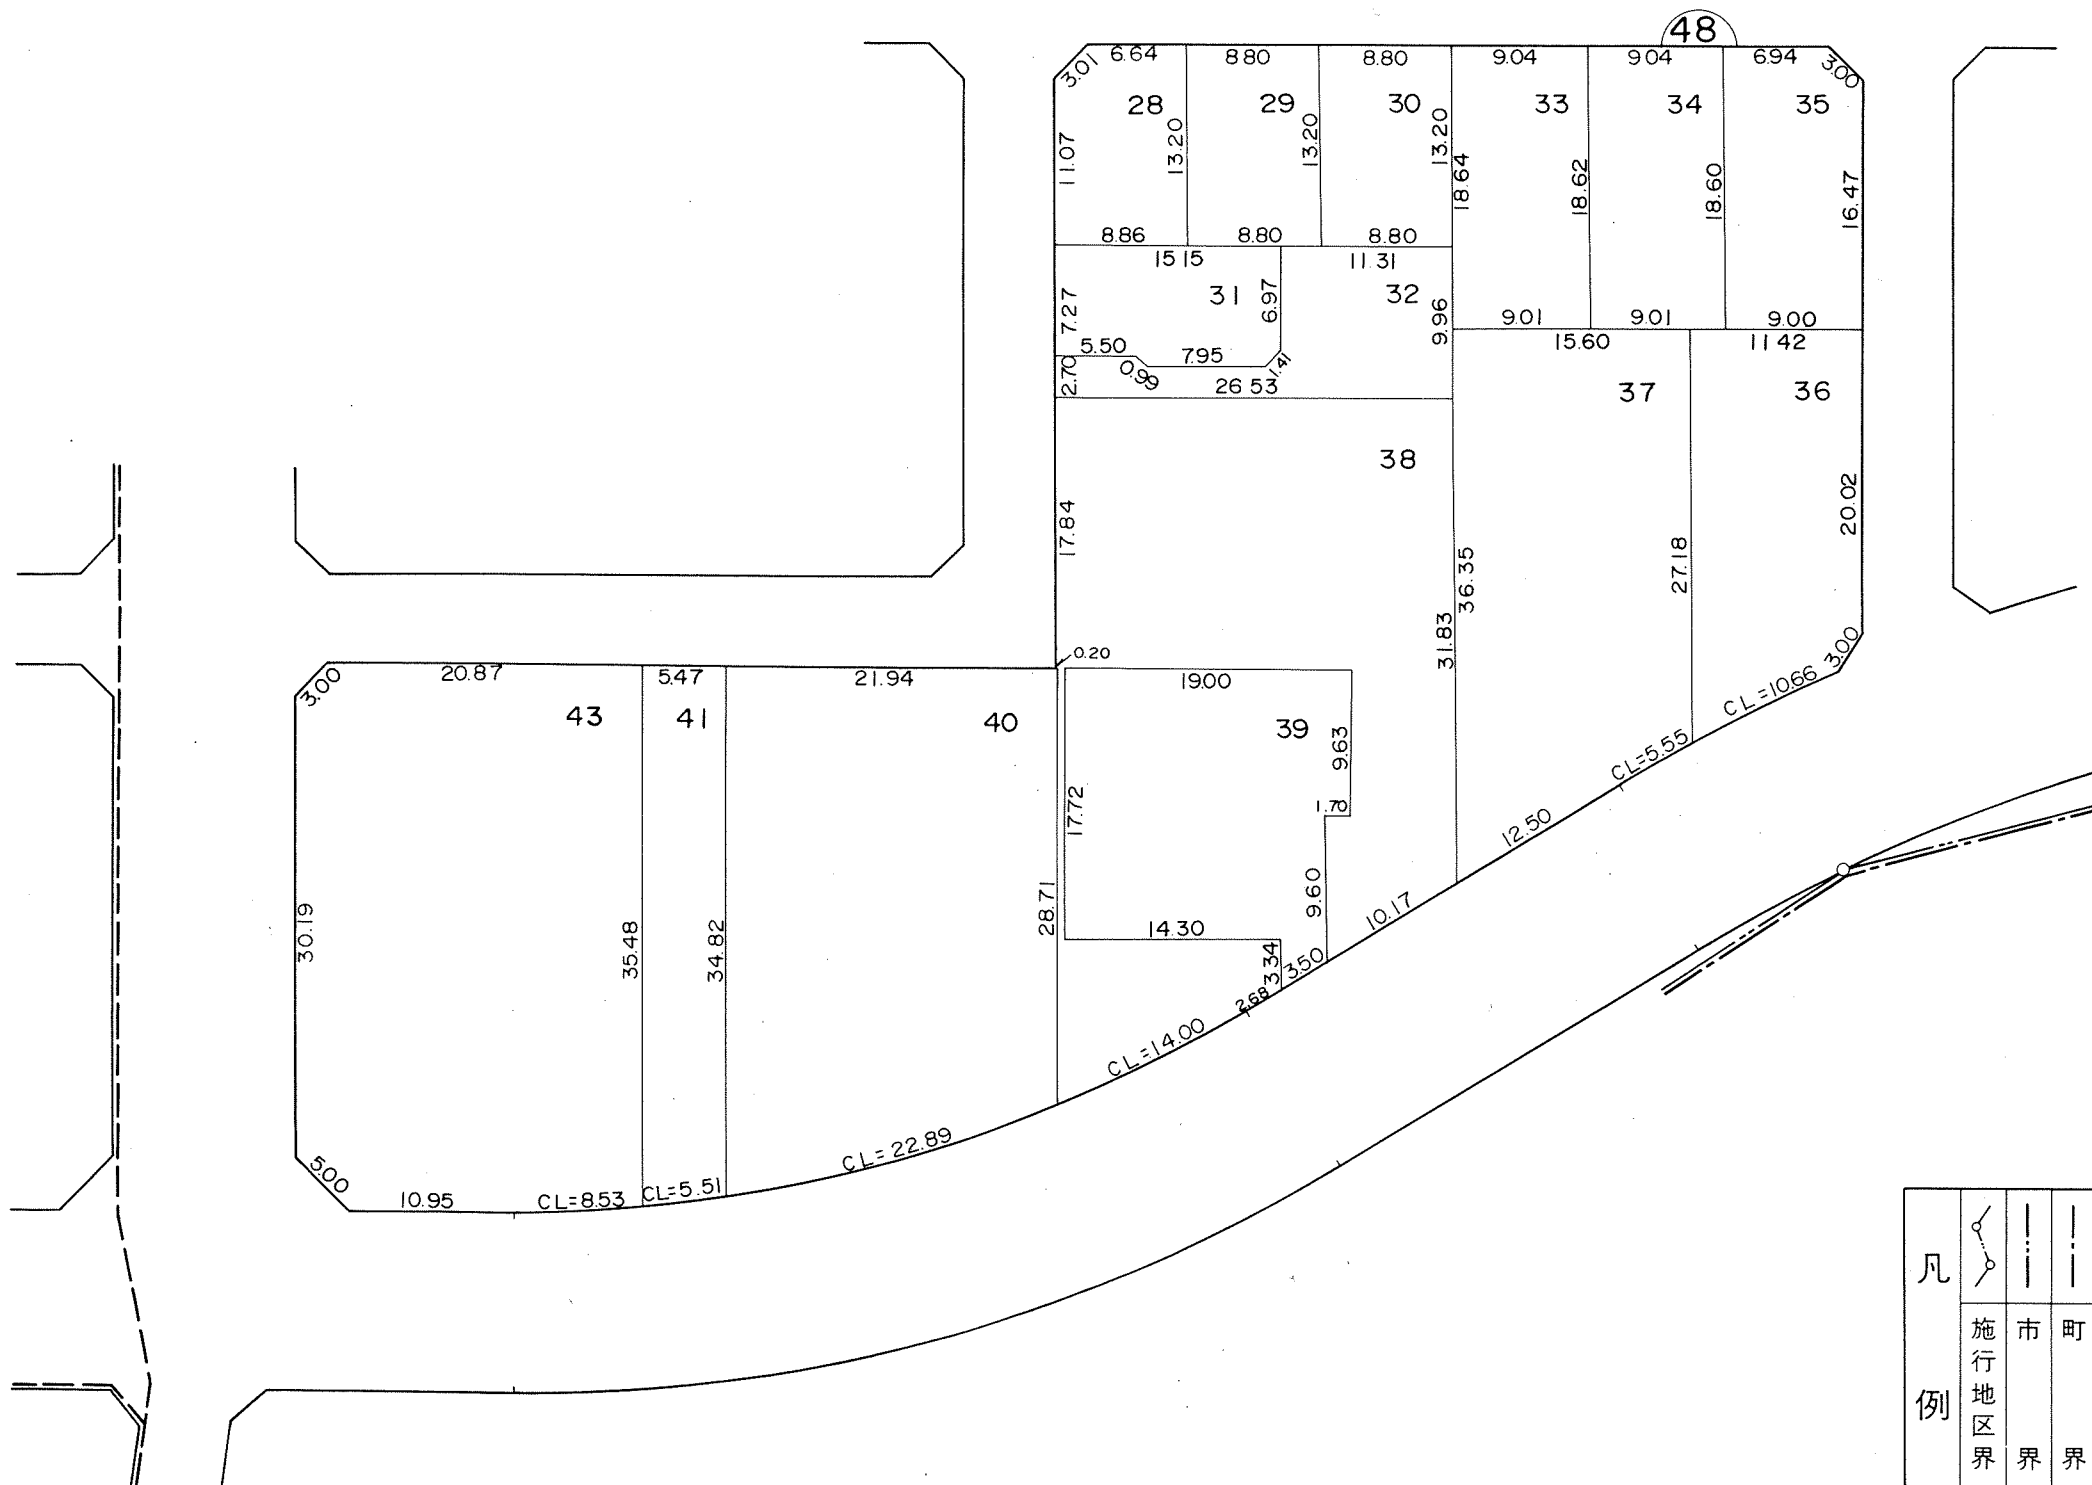

凡例						
	施行地区界	市界	町界	丁目界	地番	換地


工事名
本地ヶ原北部

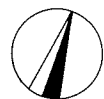


換地図

縮尺 500分の1

所在 尾張旭市南本地ヶ原町三丁目

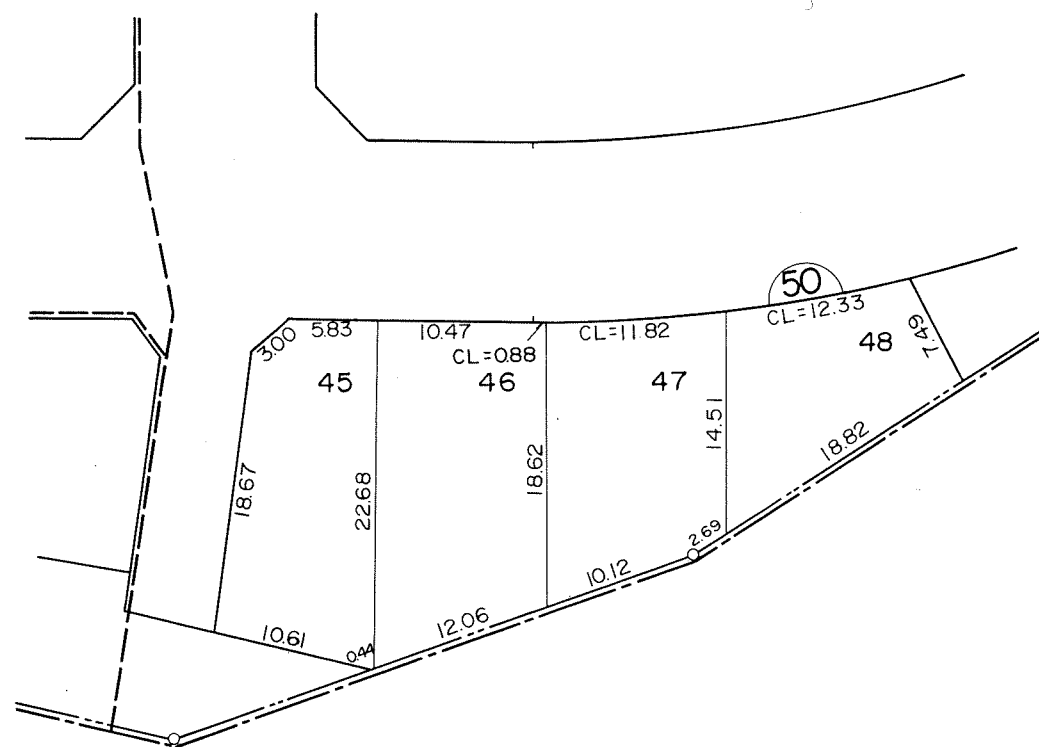


凡 例						
	施行地区界	市界	町界	丁目界	地番	換地

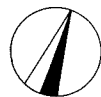

換地図


縮尺 500分の1

所在 尾張旭市南本地ヶ原町三丁目

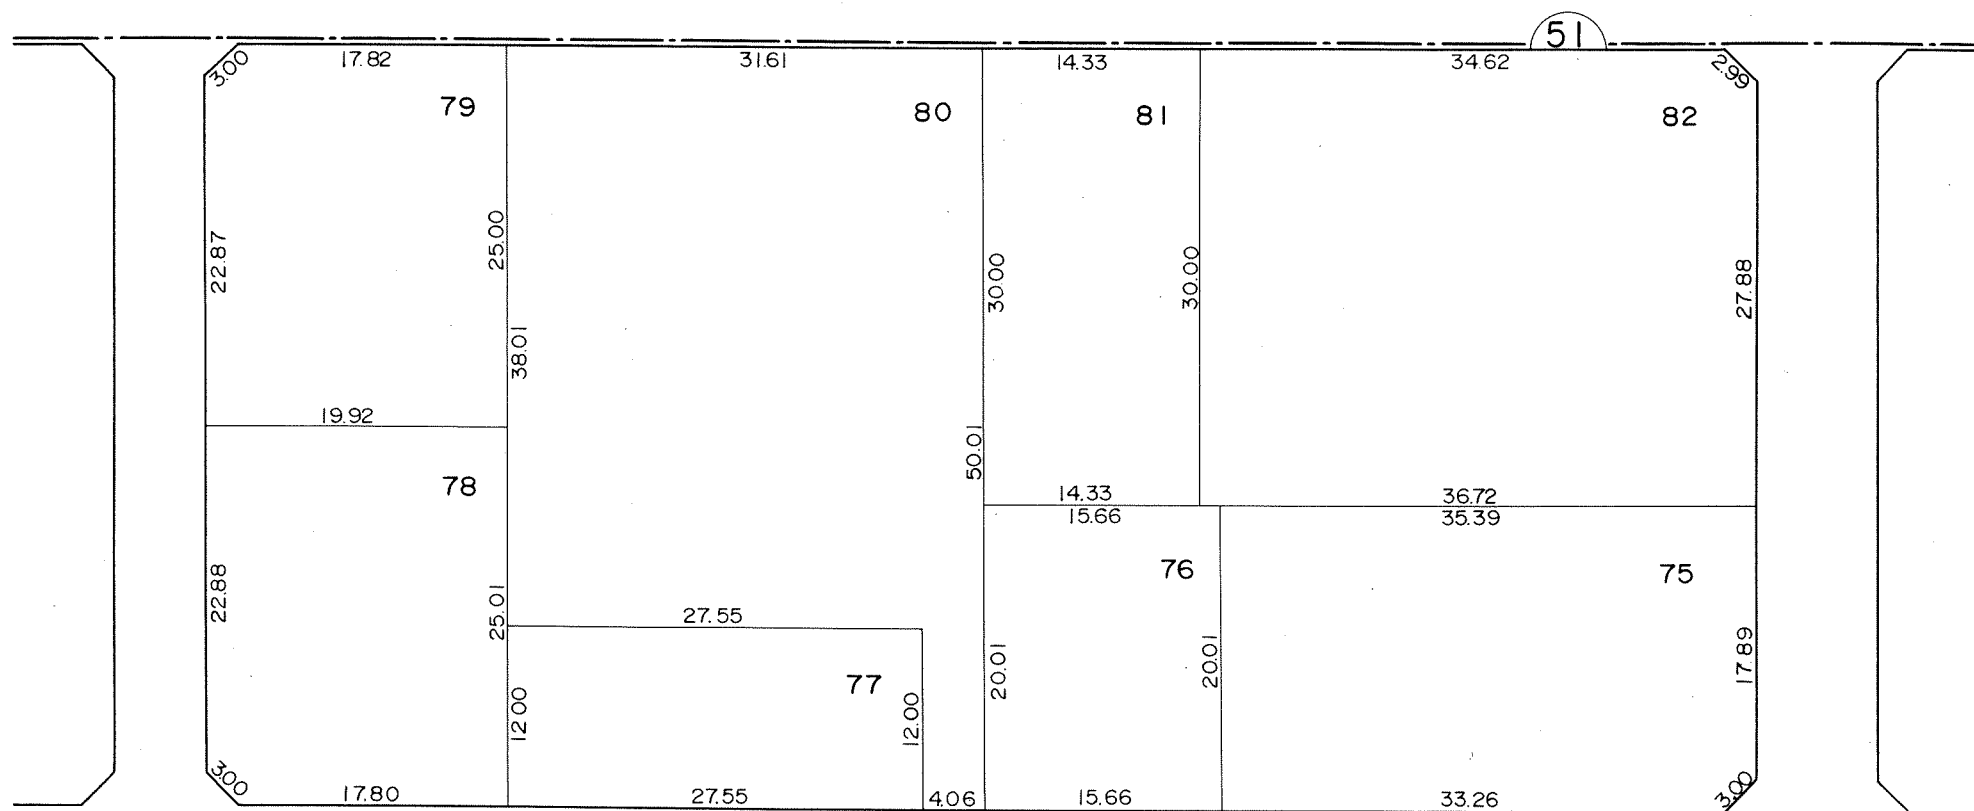

凡 例					
	施行地区界	市界	町界	丁目界	地番


工事名
本地ヶ原北部

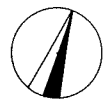


換地図

縮尺 500分の1

所在 尾張旭市南本地ヶ原町三丁目

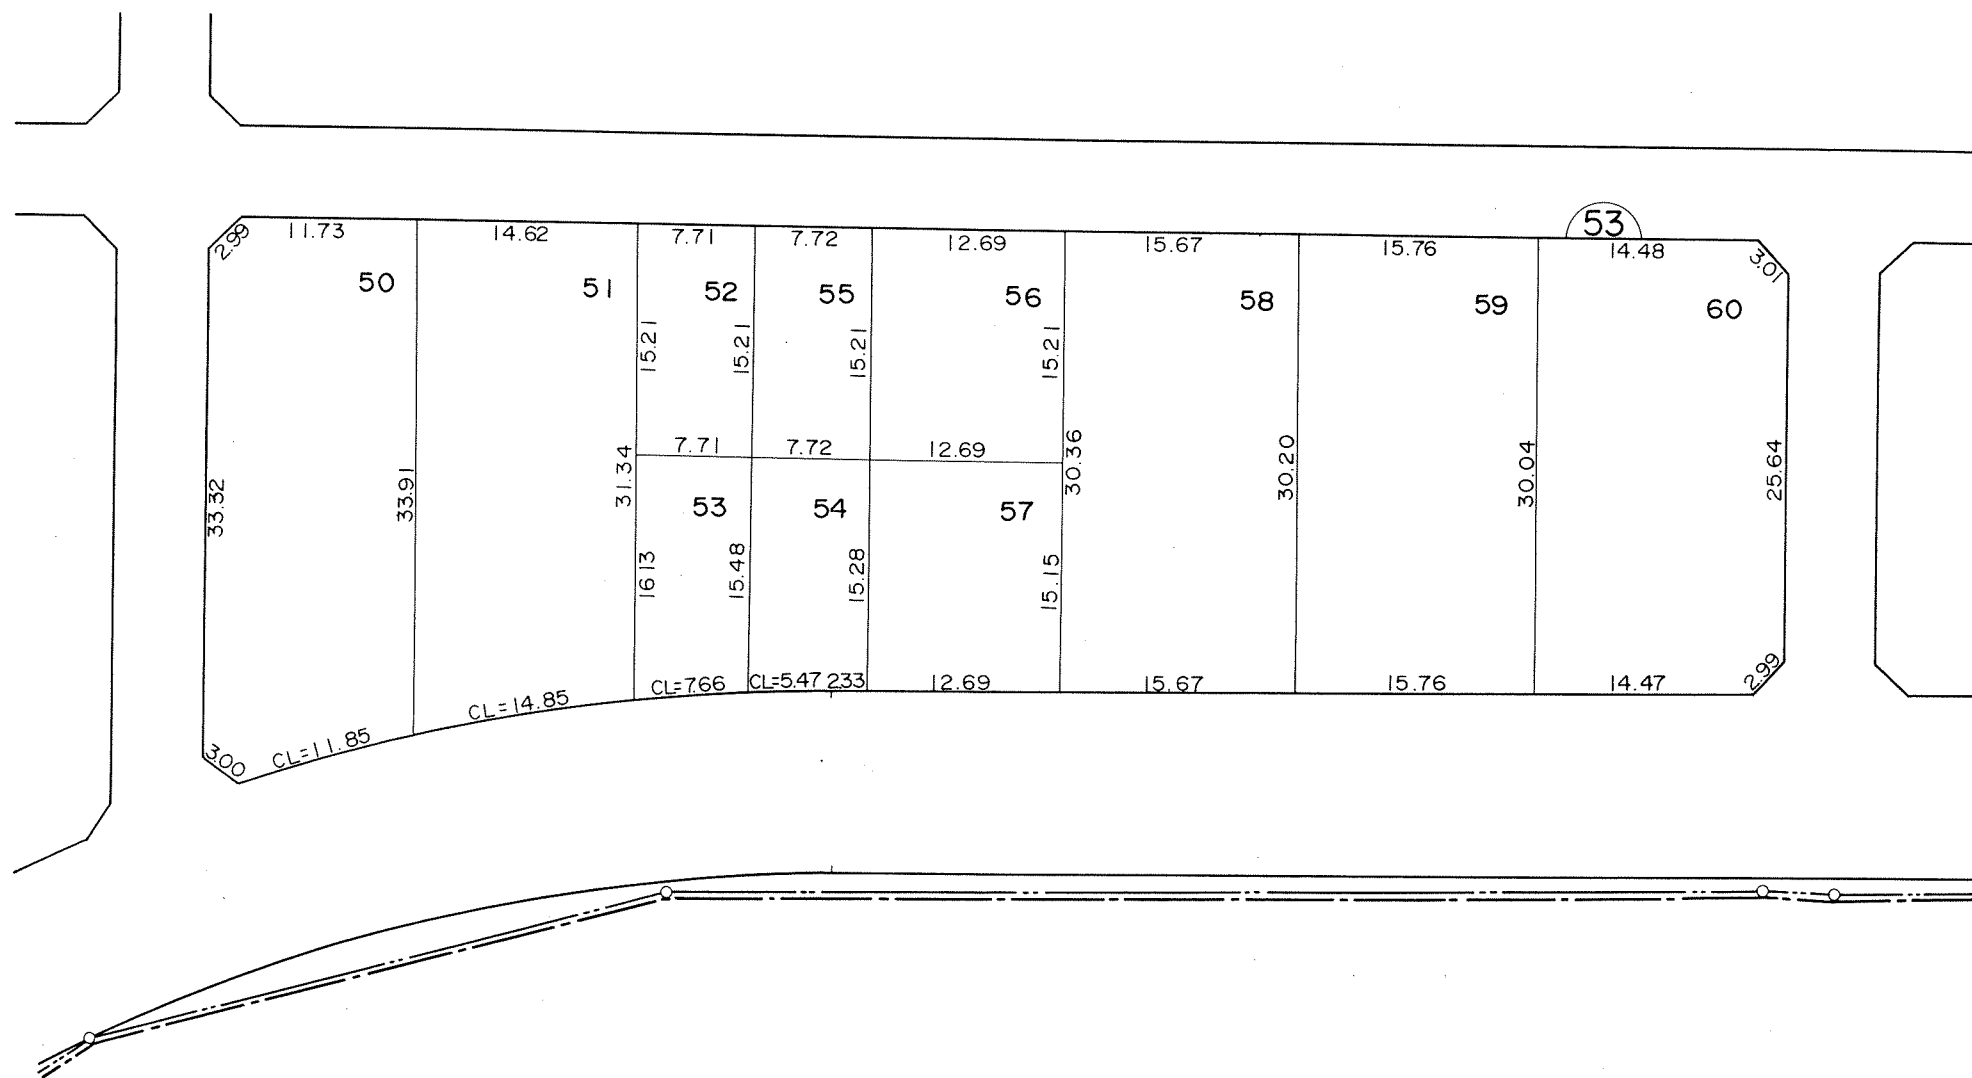


凡 例						
	施行地区界	市界	町界	丁目界	地番	換地

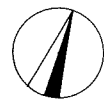

換地図

縮尺 500分の1

所在 尾張旭市南本地ヶ原町三丁目

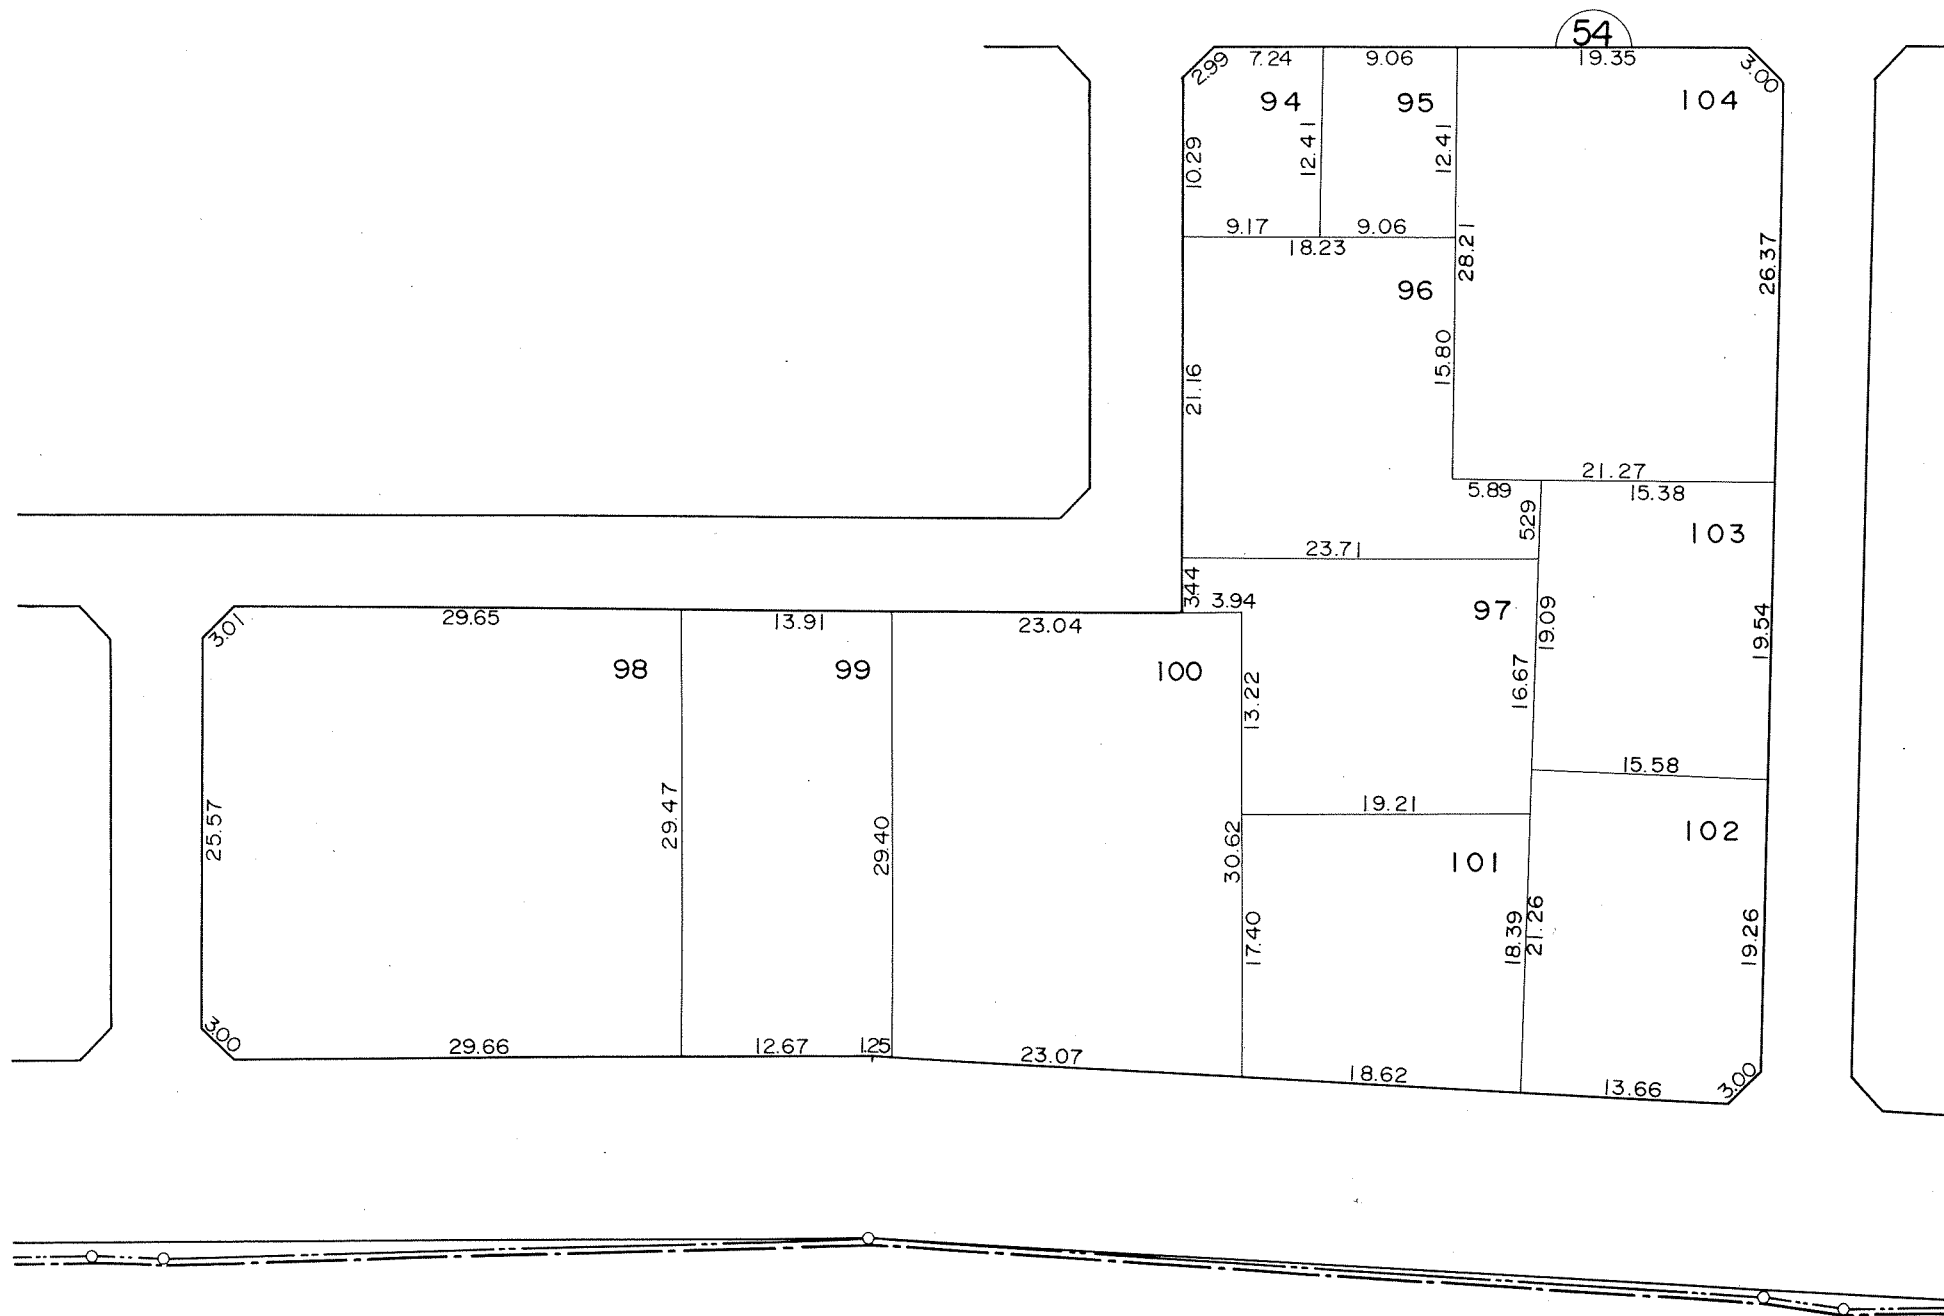

凡 例						
	施行地区界	市界	町界	丁目界	地番	換地


工事名
本地ヶ原北部




換地図

縮尺 500分の1

所在 尾張旭市南本地ヶ原町三丁目

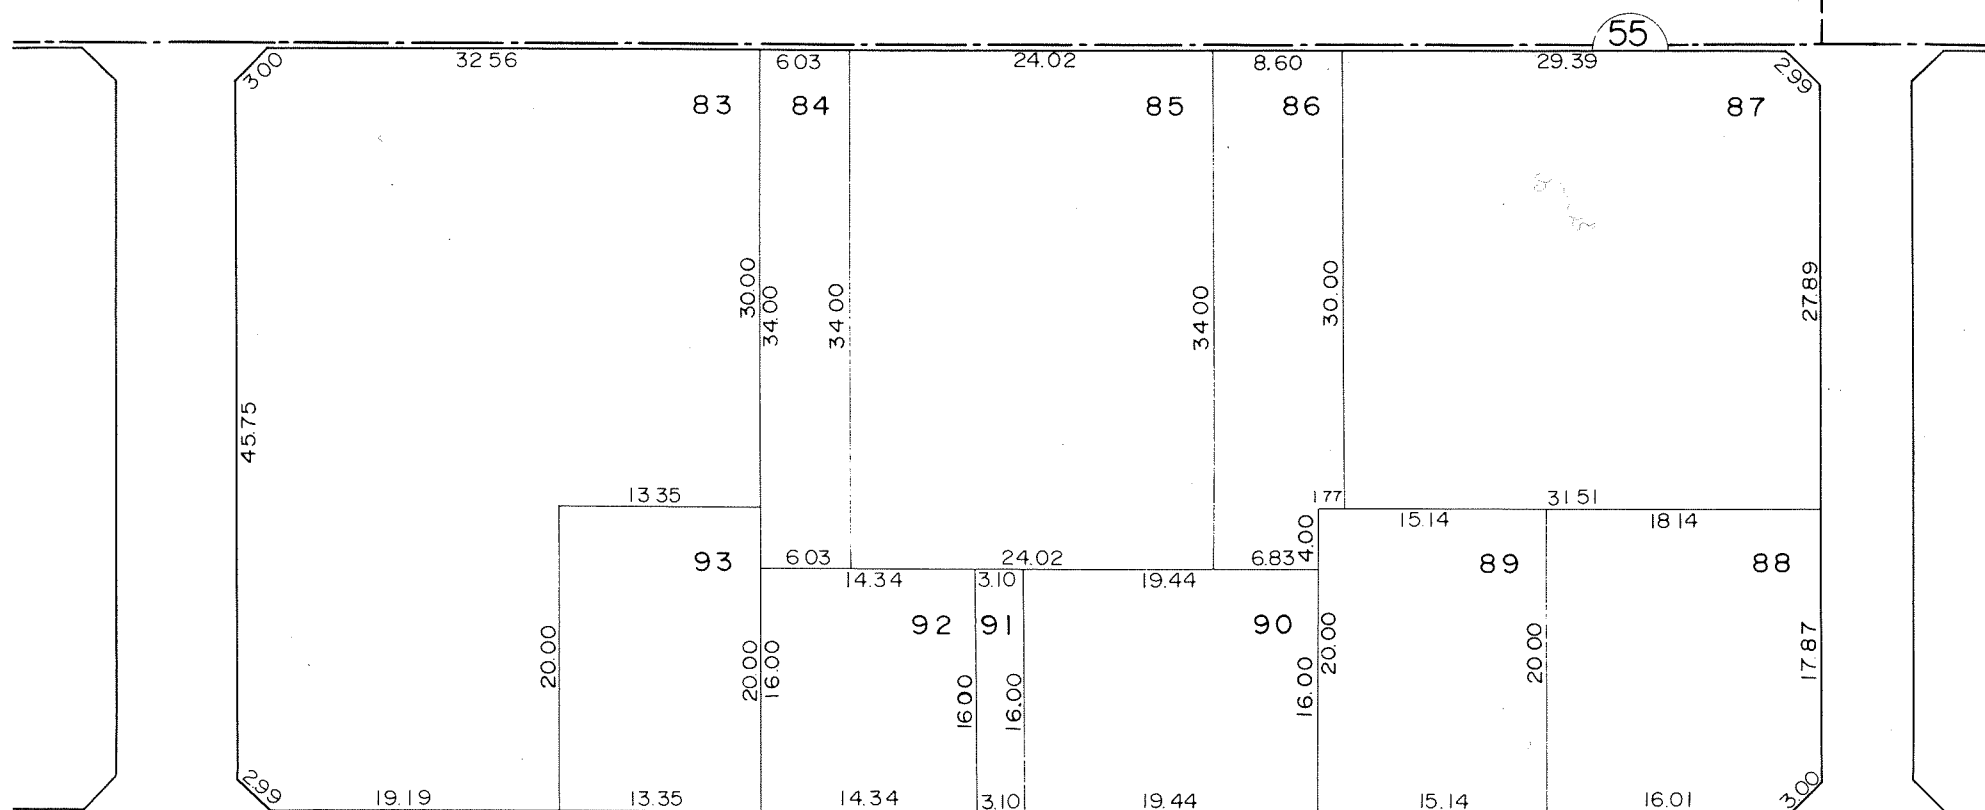


凡例					
	施行地区界	市界	町界	丁目界	地番

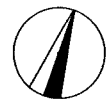


換 地 図

縮尺 500分の1

所在 尾張旭市南本地ヶ原町三丁目

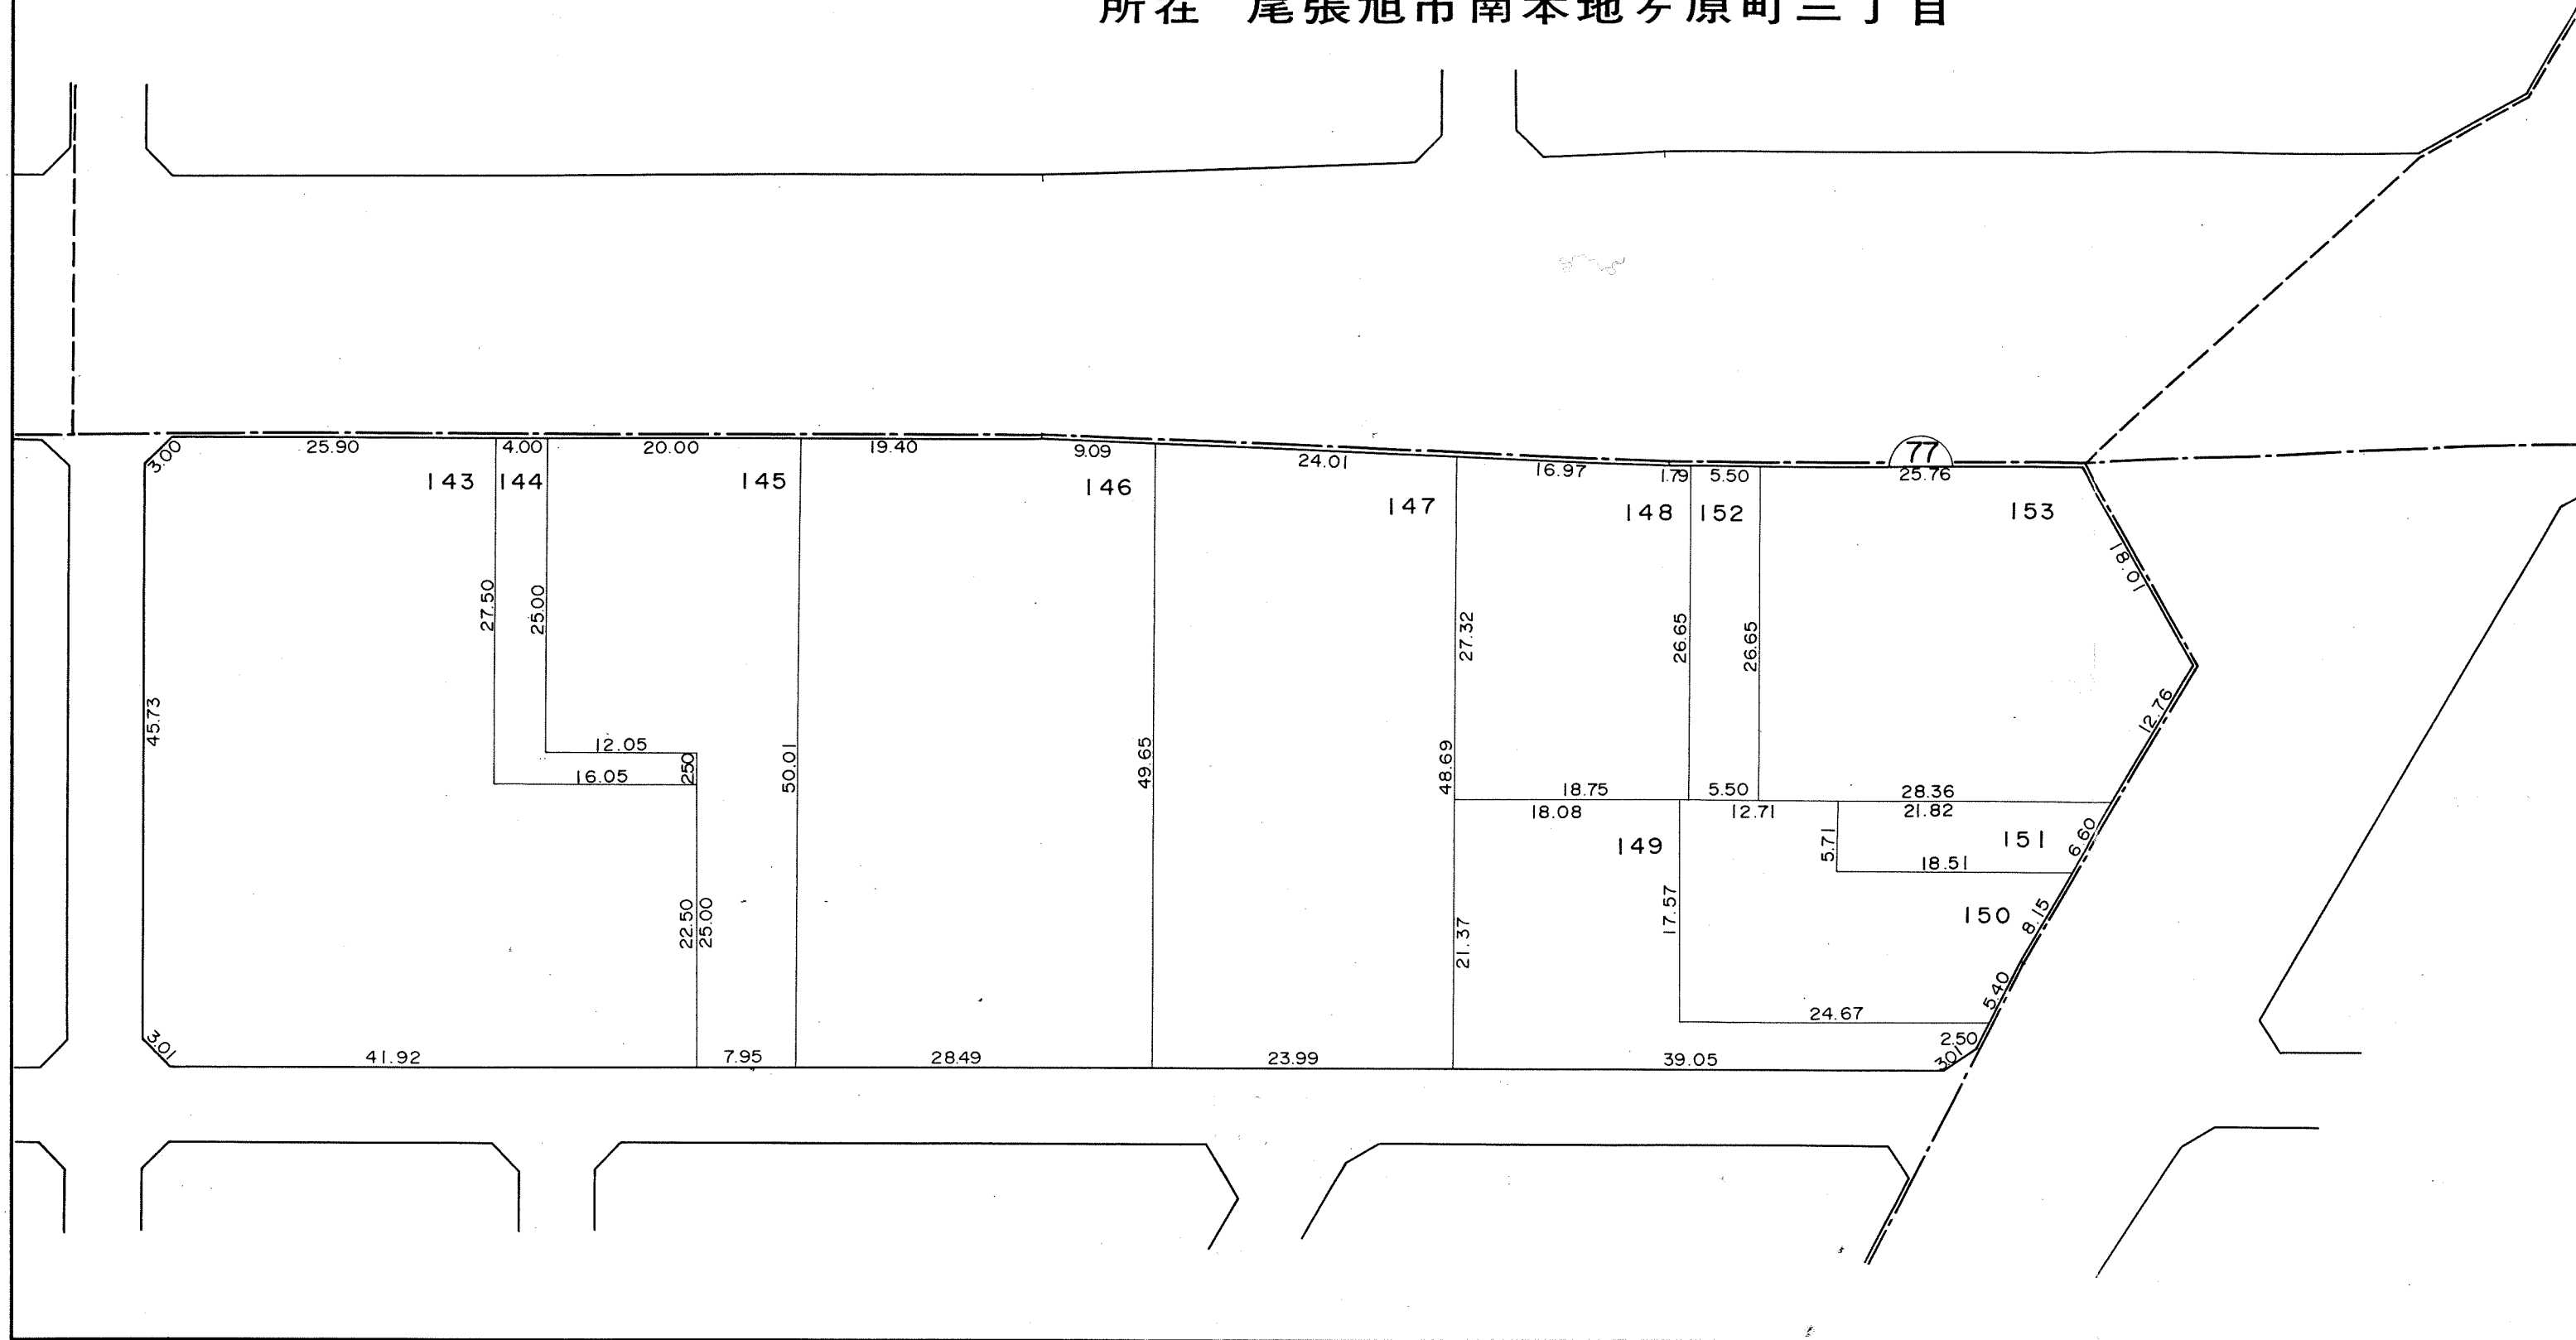


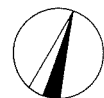


換地図

縮尺 500分の1

所在 尾張旭市南本地ヶ原町三丁目

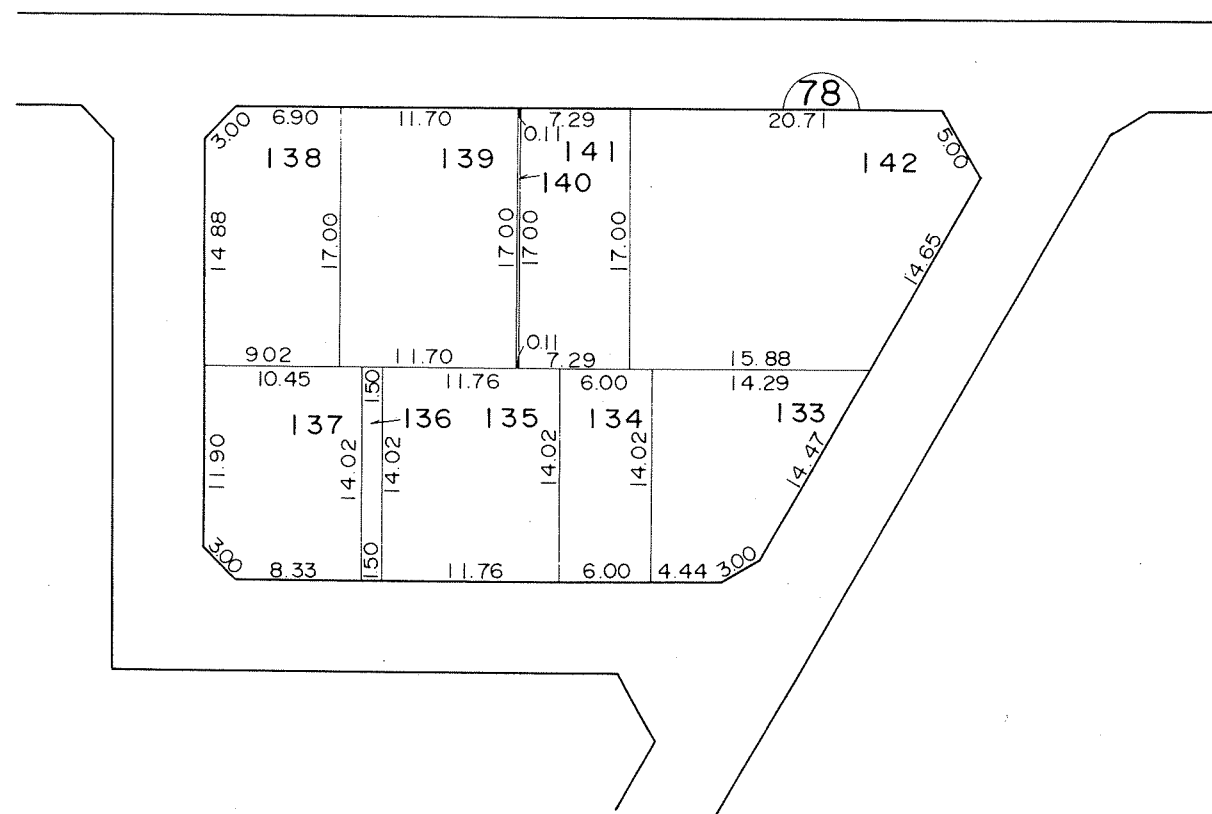


凡 例						
	施行地区界	市界	町界	丁目界	地番	換地

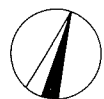

換地図

縮尺 500分の1

所在 尾張旭市南本地ヶ原町三丁目

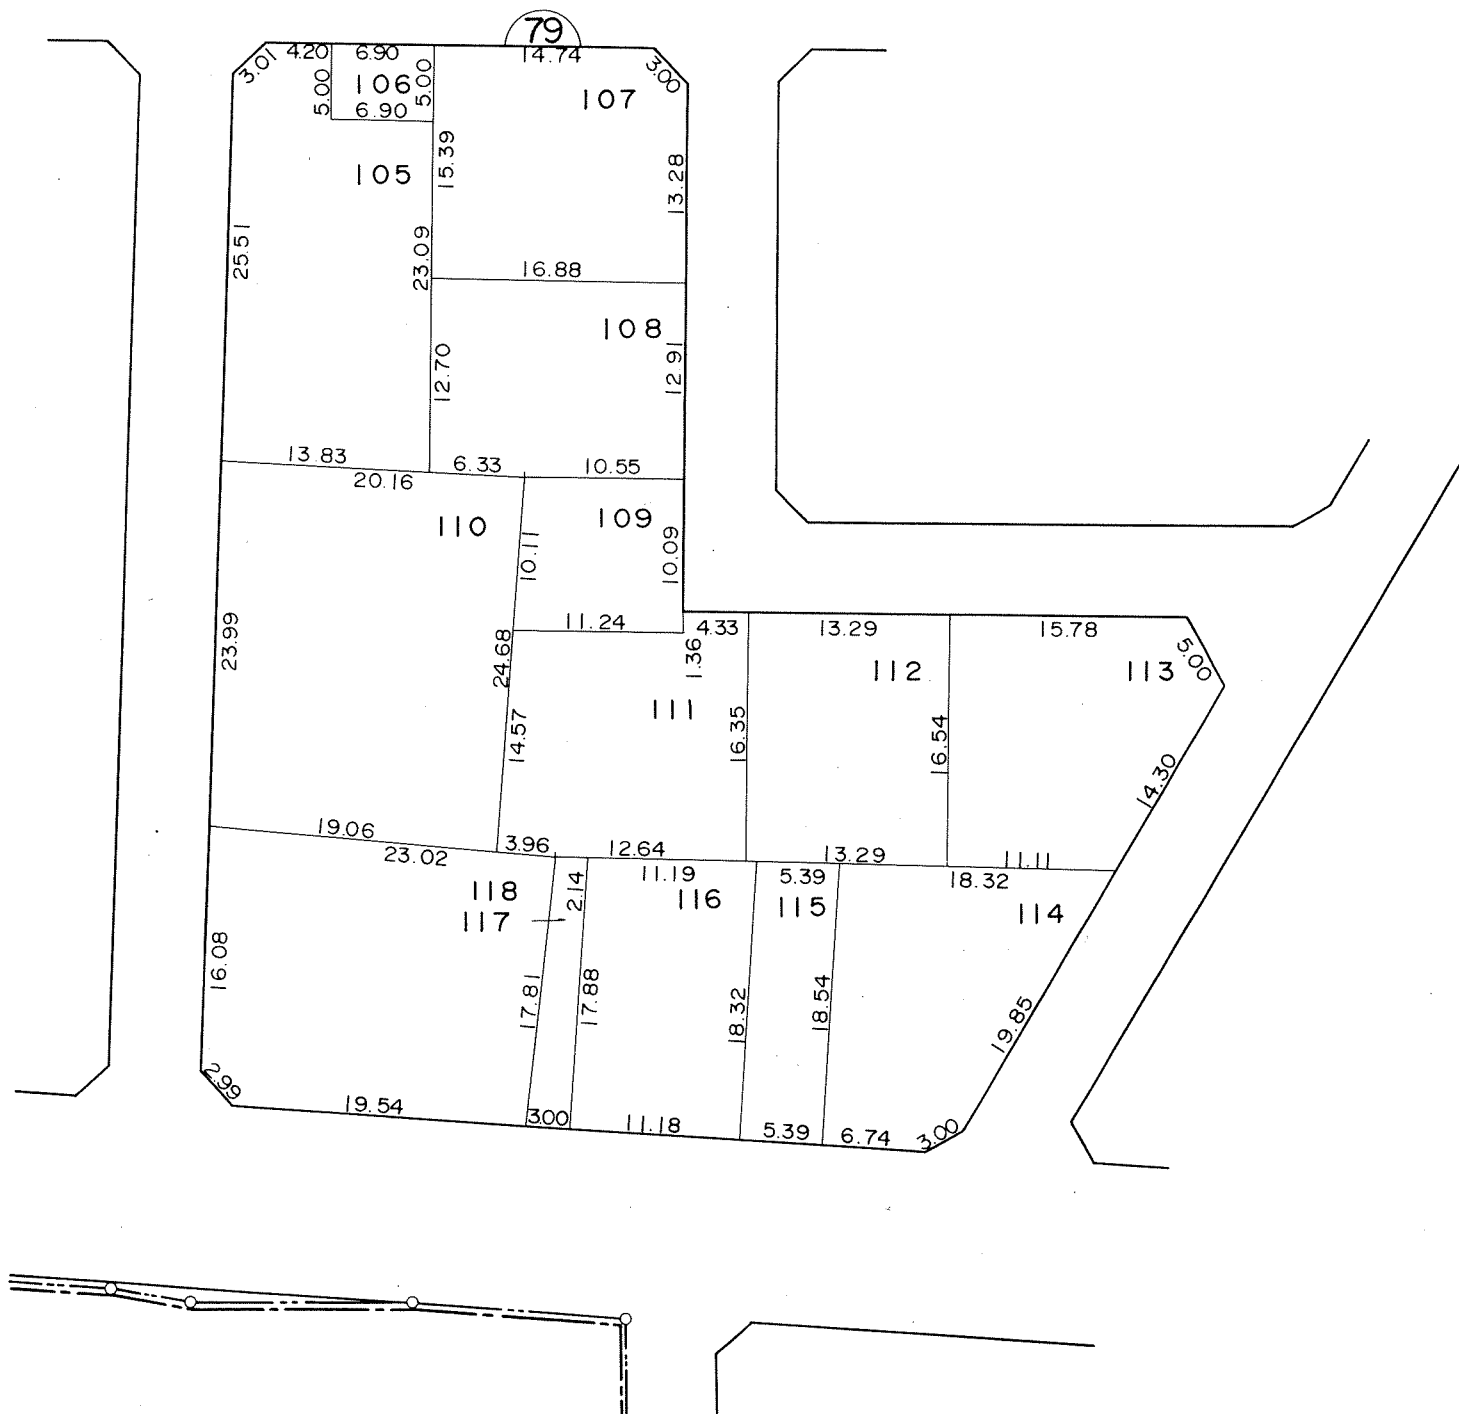


凡 例						
	施行地区界	市界	町界	丁目界	地番	換地




換地図

縮尺 500分の1

所在 尾張旭市南本地ヶ原町三丁目

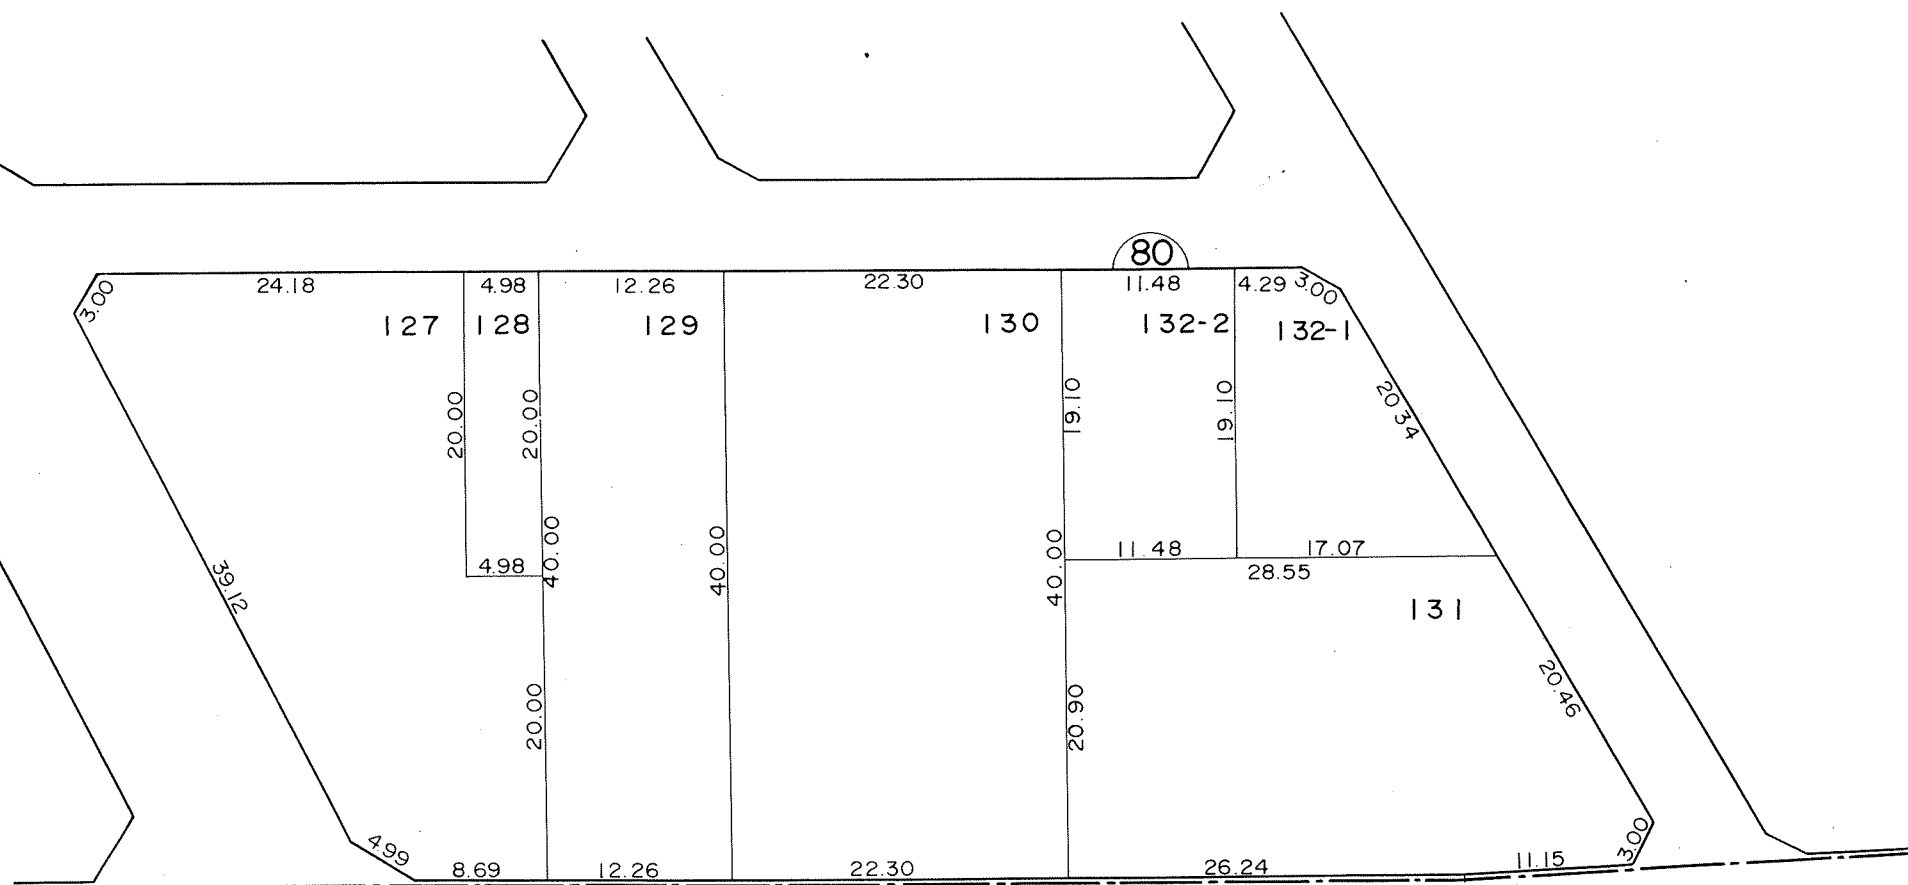

凡例					
	施行地区界	市界	町界	丁目界	地番換地

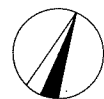

換地図

縮尺 500分の1

所在 尾張旭市南本地ヶ原町三丁目



凡 例						
	施行地区界	市界	町界	丁目界	地番	換地