



工事名
本地ヶ原北部

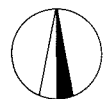

換地図

縮尺 500分の1

所在 尾張旭市南栄町黒石

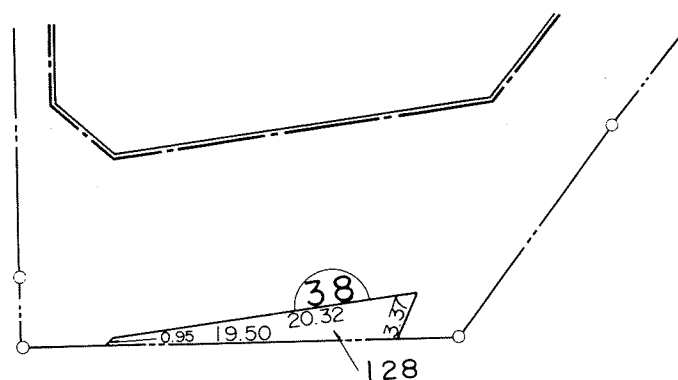

凡 例						
	施行地区界	市界	町界	丁目界	地番	換地