


工事名
尾張旭井田

換地図


縮尺 500分の1

所在 尾張旭市井田町一丁目

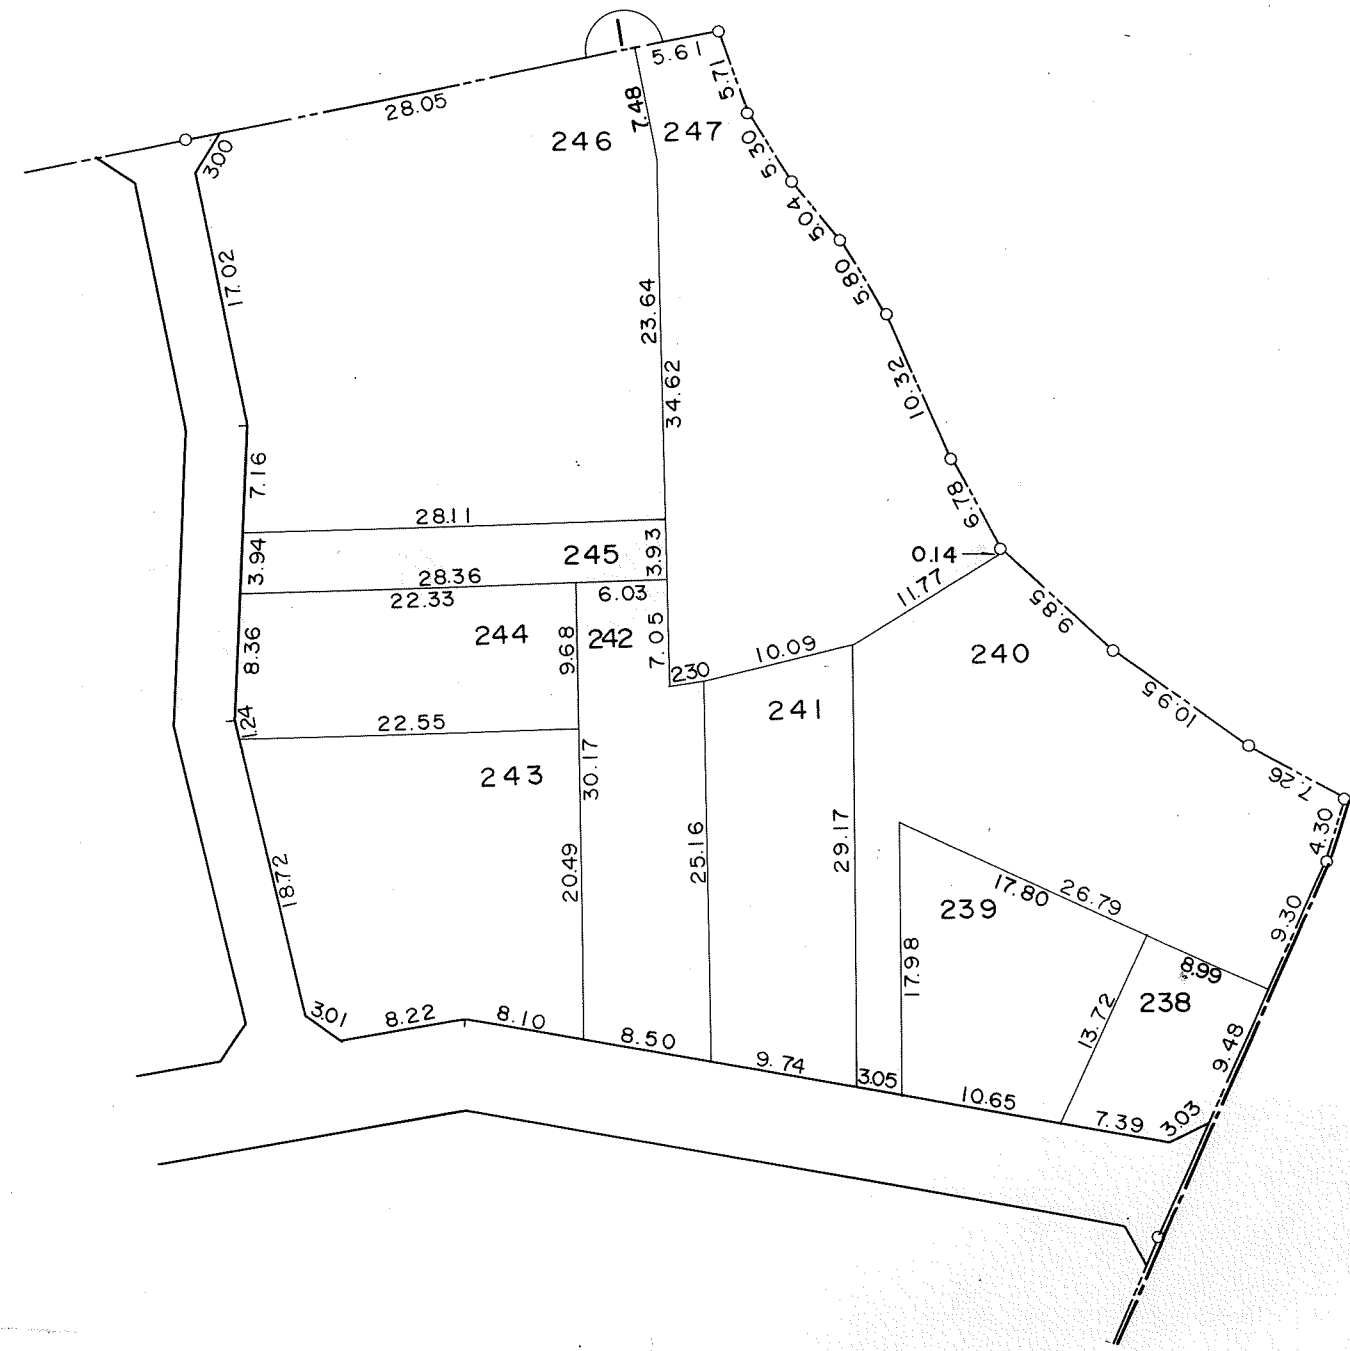

凡 例					
	施行地区界	町界	丁目界	地番	換地


工事名
尾張旭井田

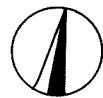

換地図


縮尺 500分の1

所在 尾張旭市井田町一丁目

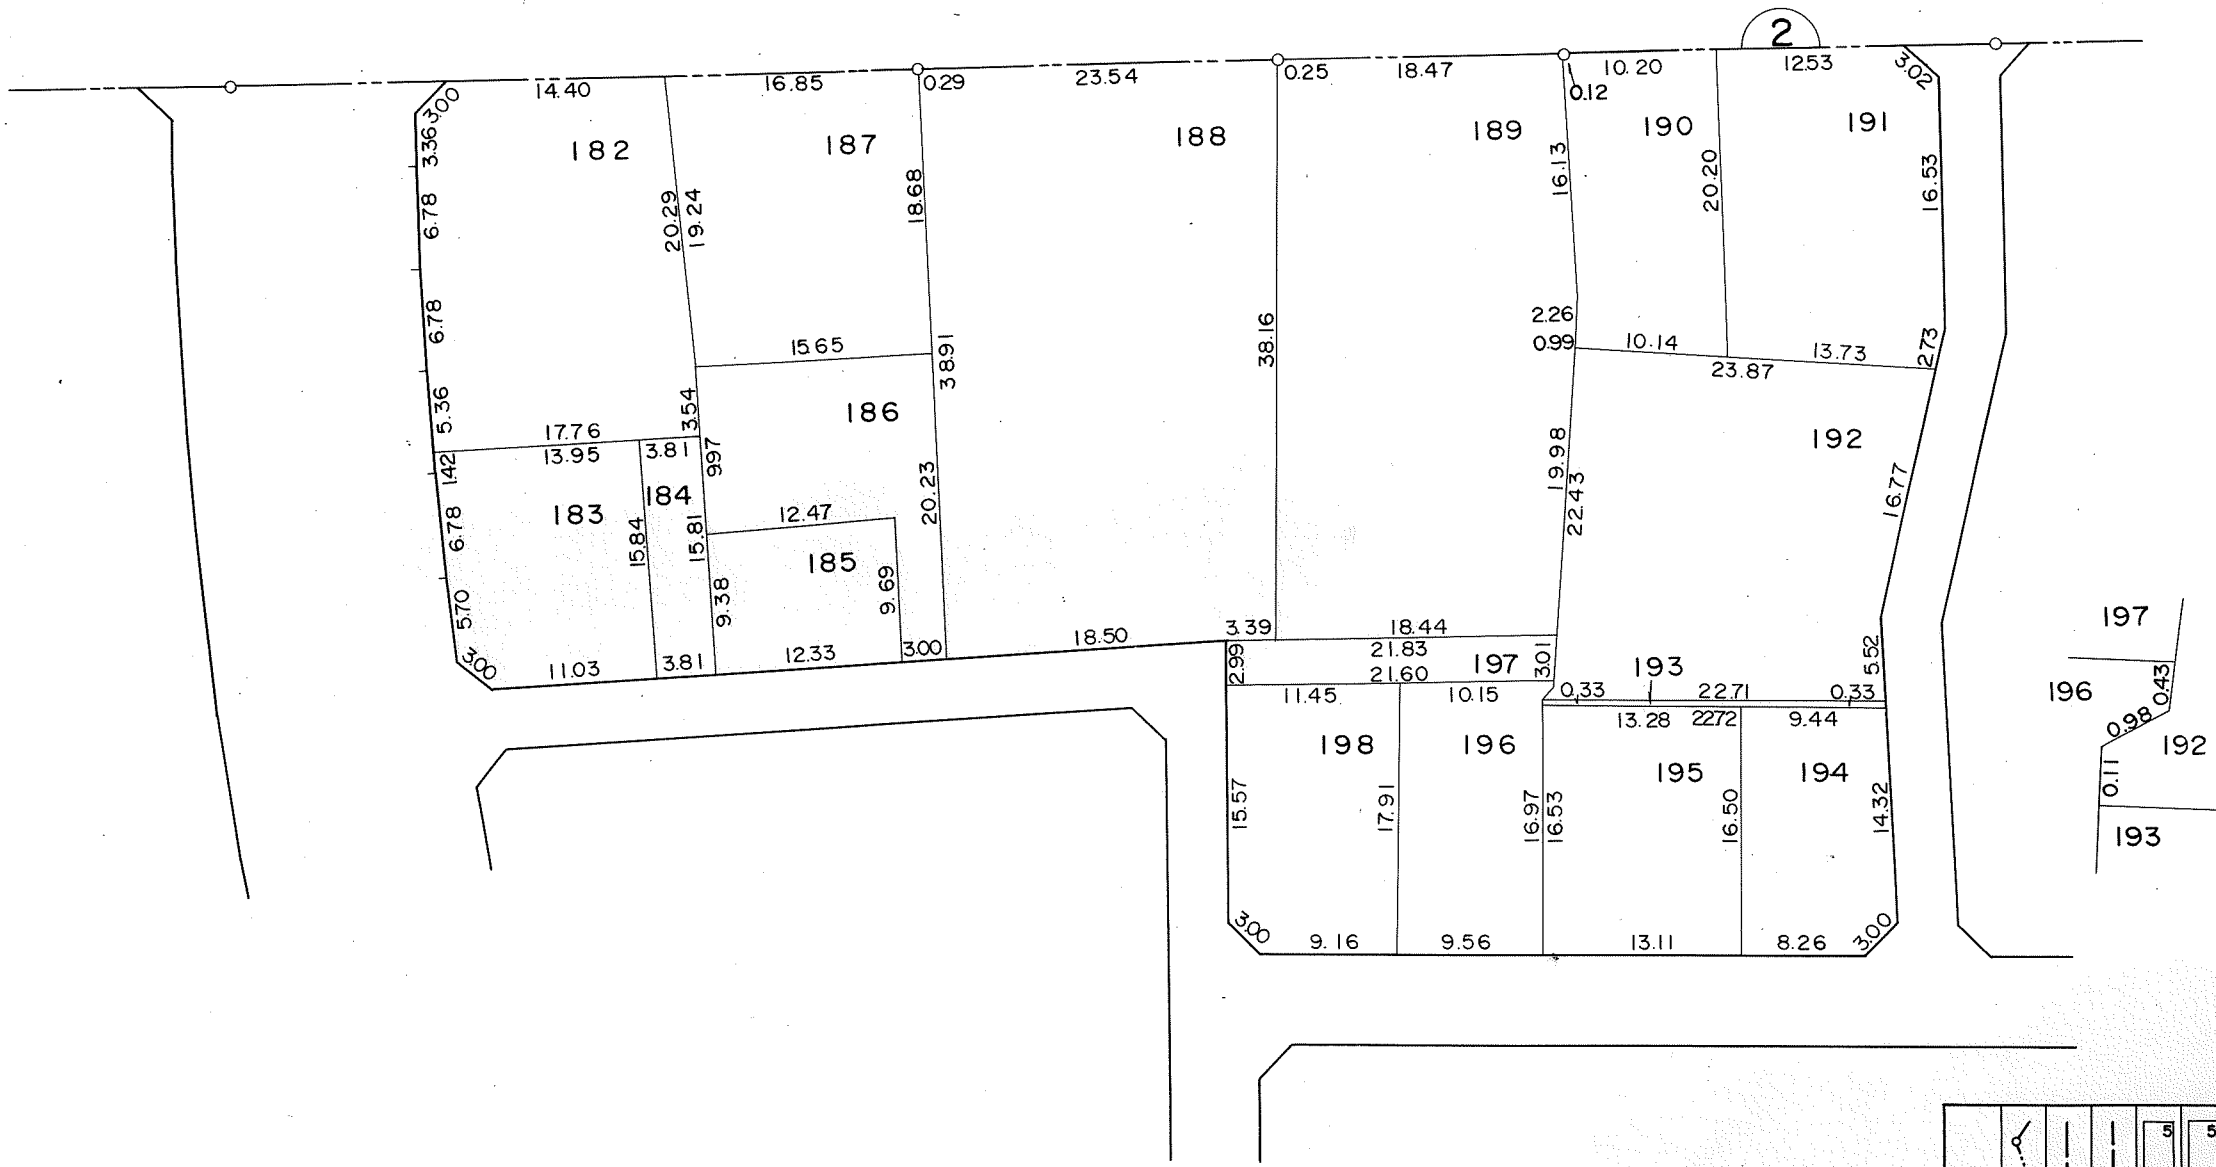

凡 例				
	施行地区界	町界	丁目	地番


工事名
尾張旭井田

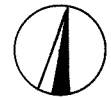

換地図


縮尺 500分の1

所在 尾張旭市井田町一丁目

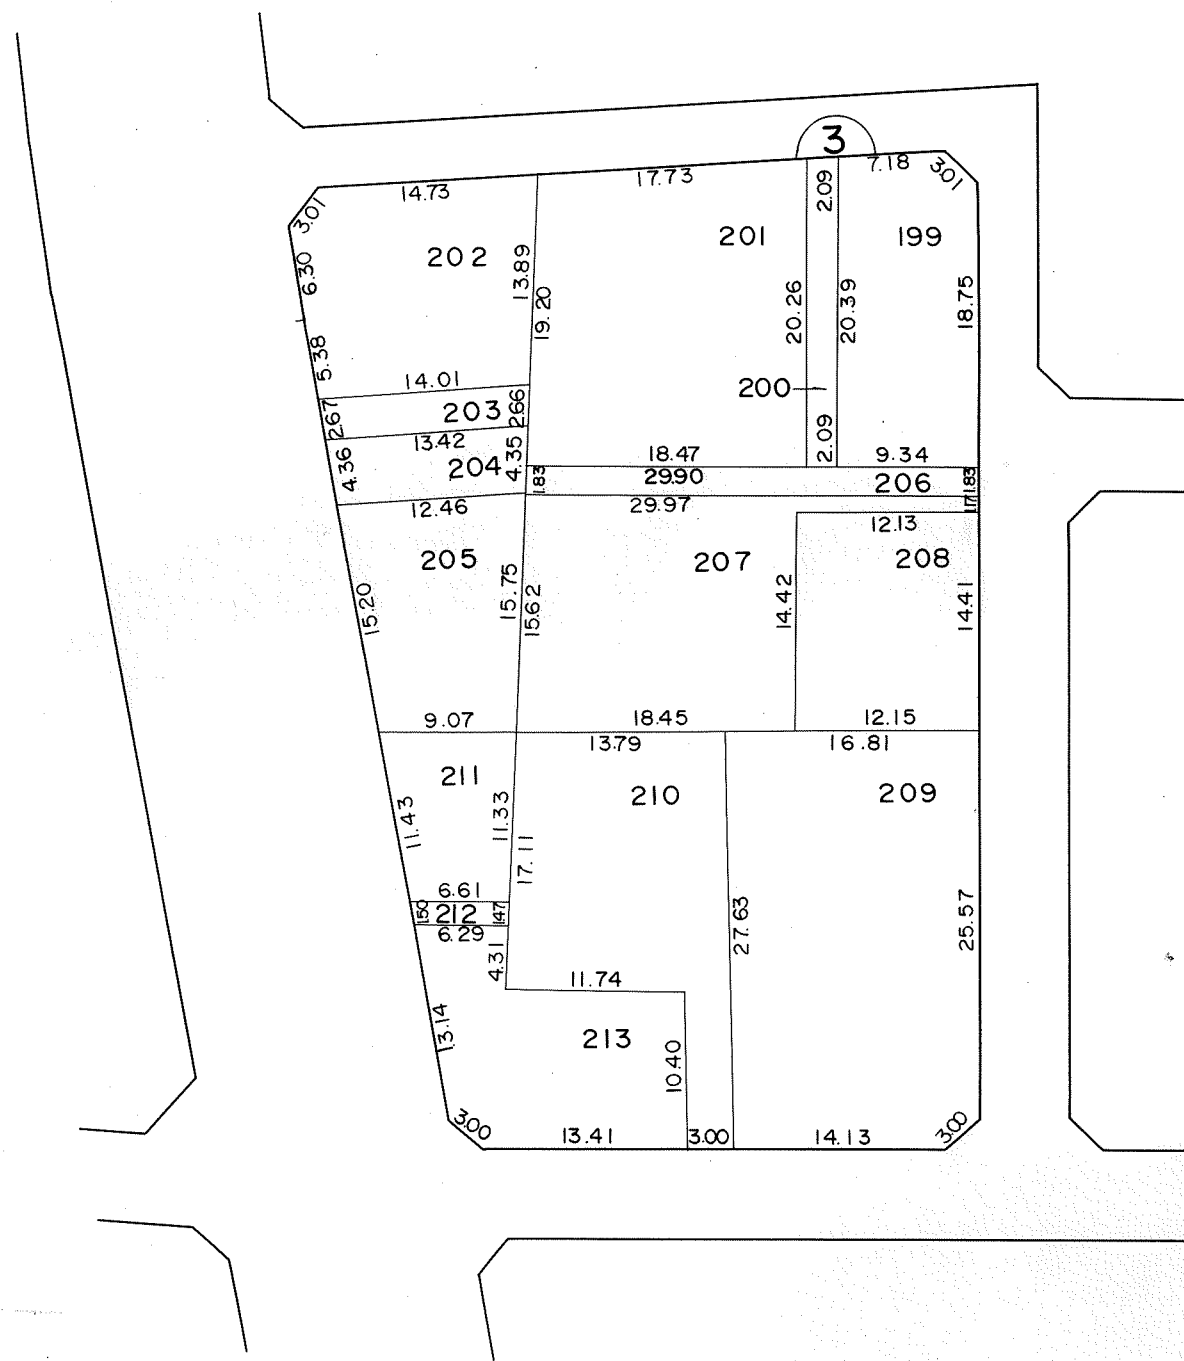

凡 例					
	施行地区界	町界	丁目界	地番	換地


工事名
尾張旭井田

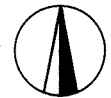

換地図

縮尺 500分の1

所在 尾張旭市井田町一丁目

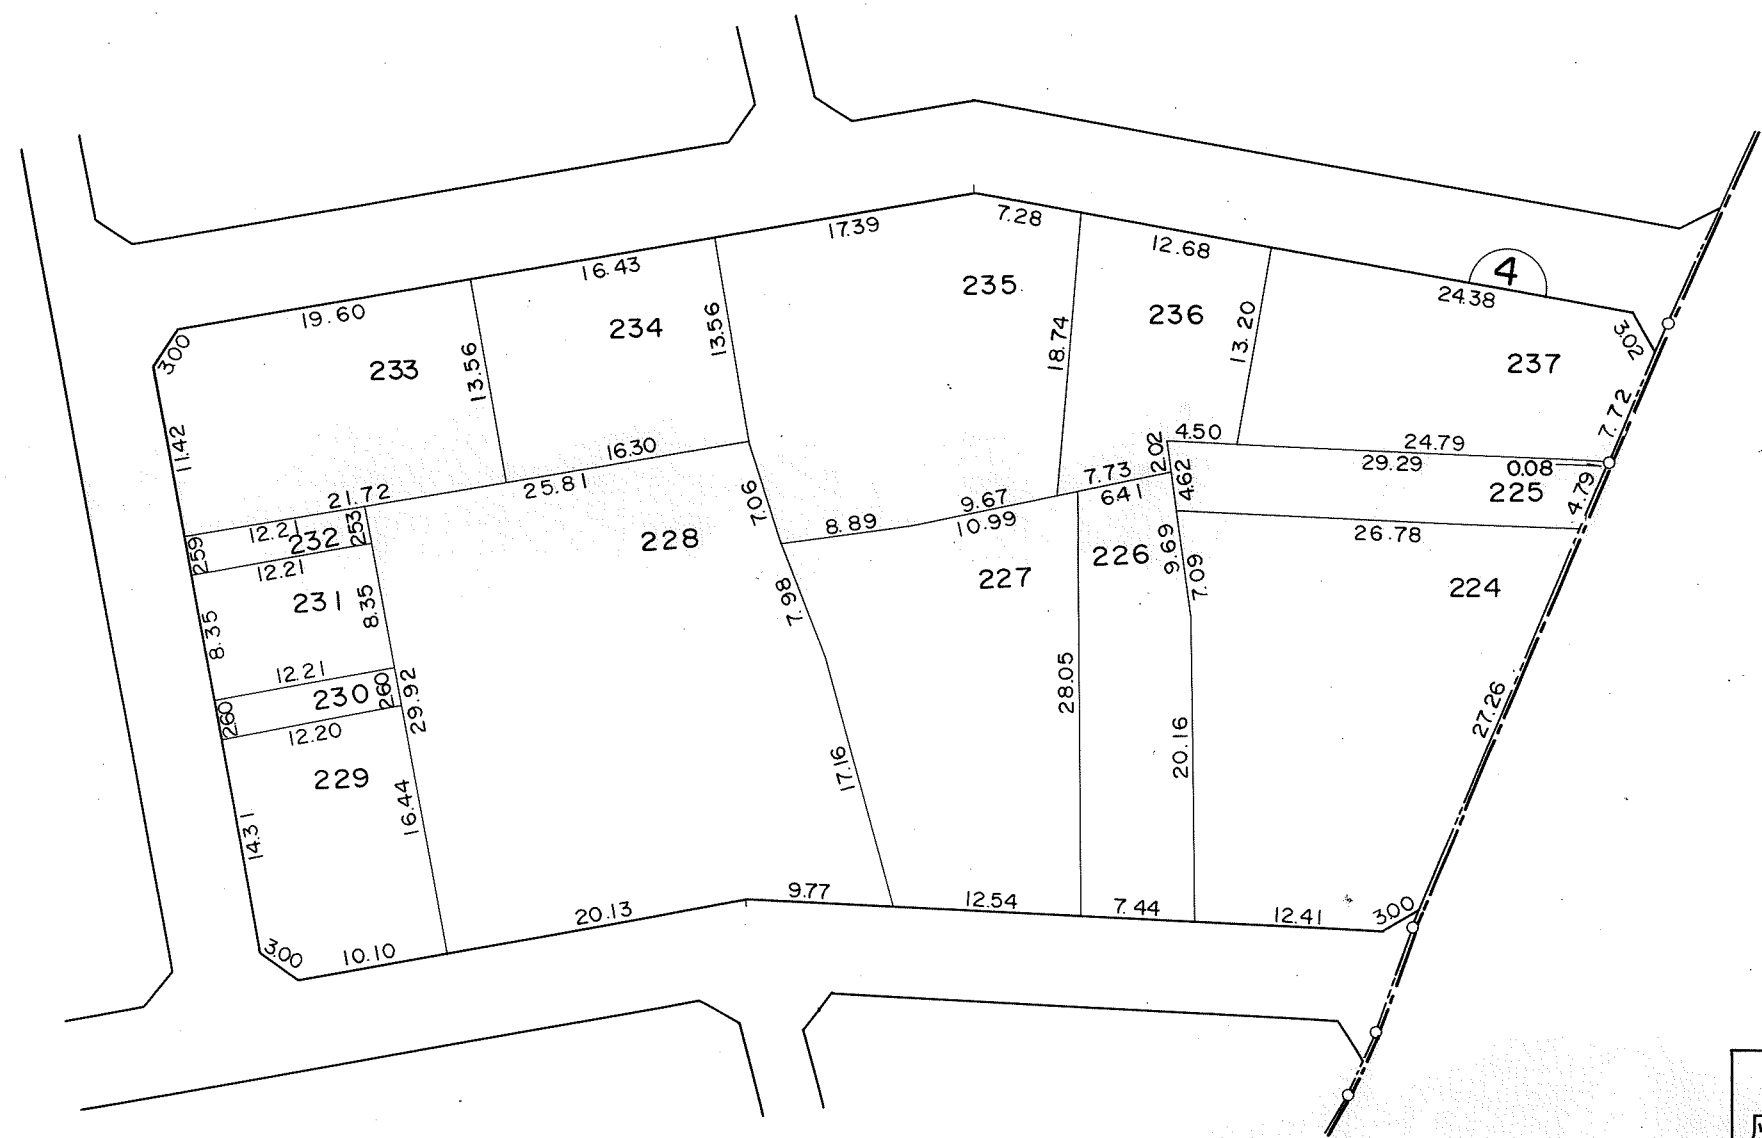

凡 例					
	施行地区界	町界	丁目界	地番	換地


工事名
尾張旭井田



換地図

縮尺 500分の1

所在 尾張旭市井田町一丁目

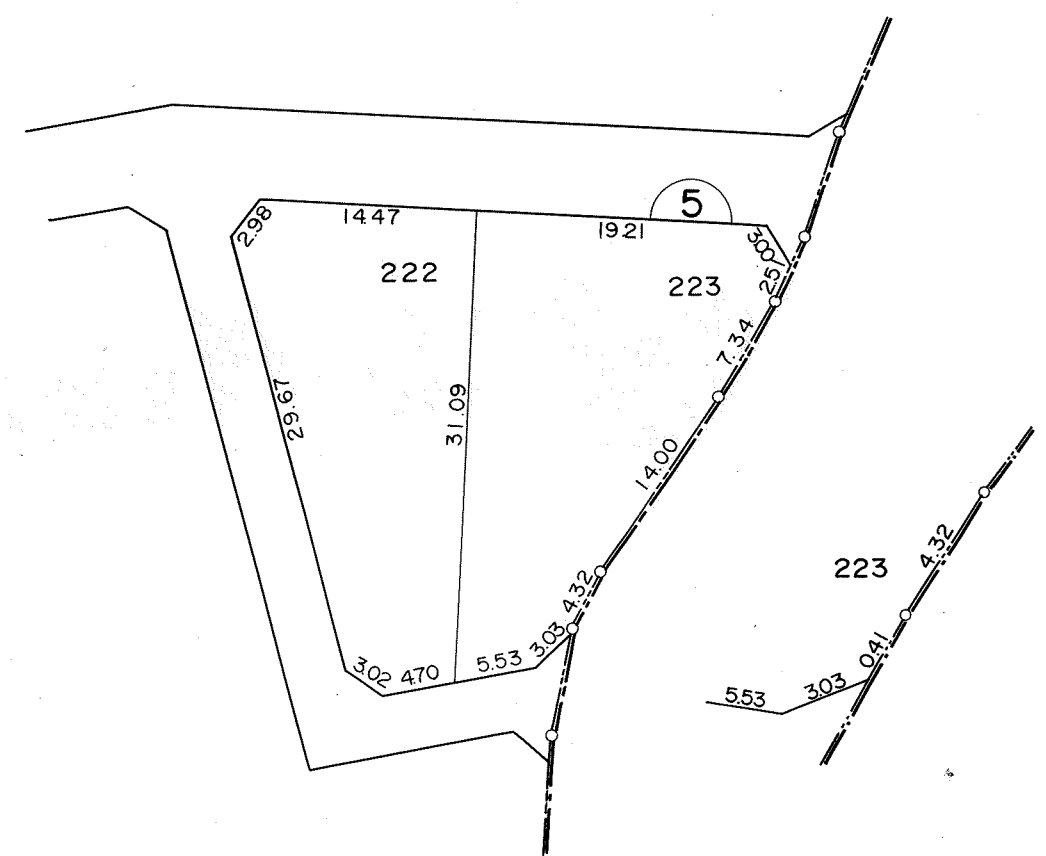

凡 例					
	施行地区界	町界	丁目界	地番	換地


工事名
尾張旭井田



換地図

縮尺 500分の1

所在 尾張旭市井田町一丁目

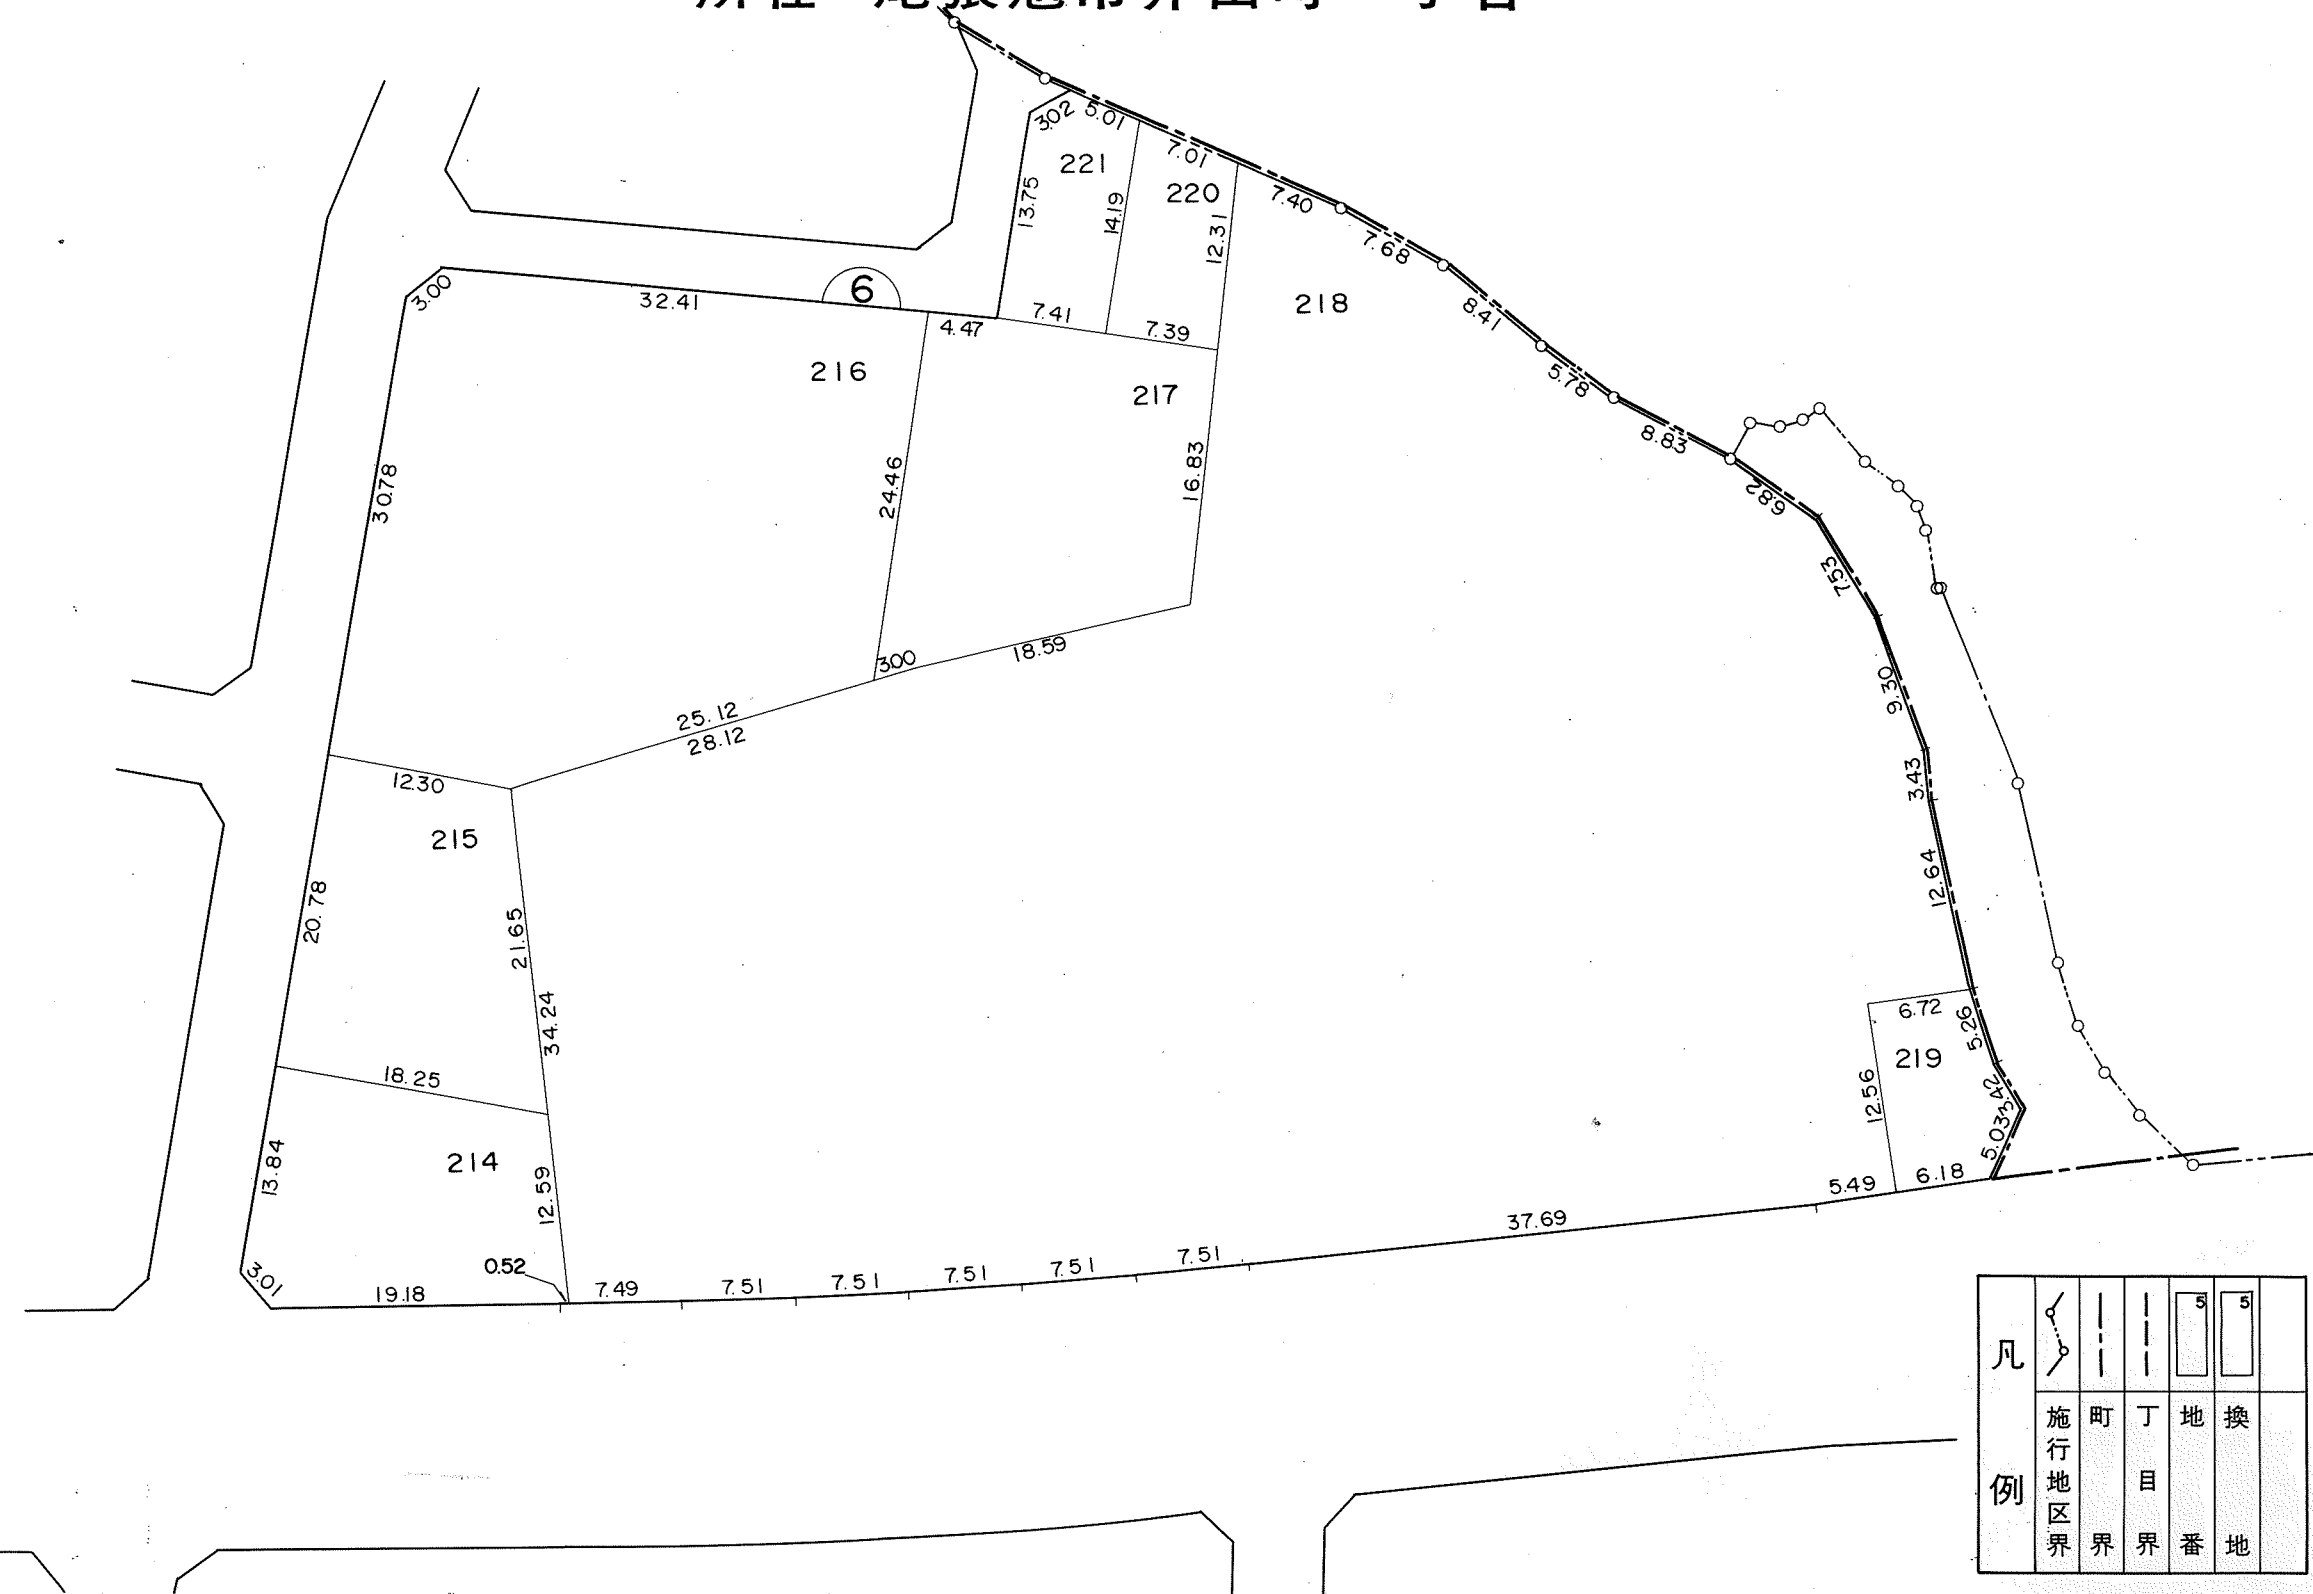

凡 例					
	施行地区界	町界	丁目界	地番	換地



換地図

縮尺 500分の1

所在 尾張旭市井田町一丁目



凡					
例	施行地区界	町界	丁目界	地番	換地


工事名
尾張旭井田



換地図


縮尺 500分の1

所在 尾張旭市井田町一丁目

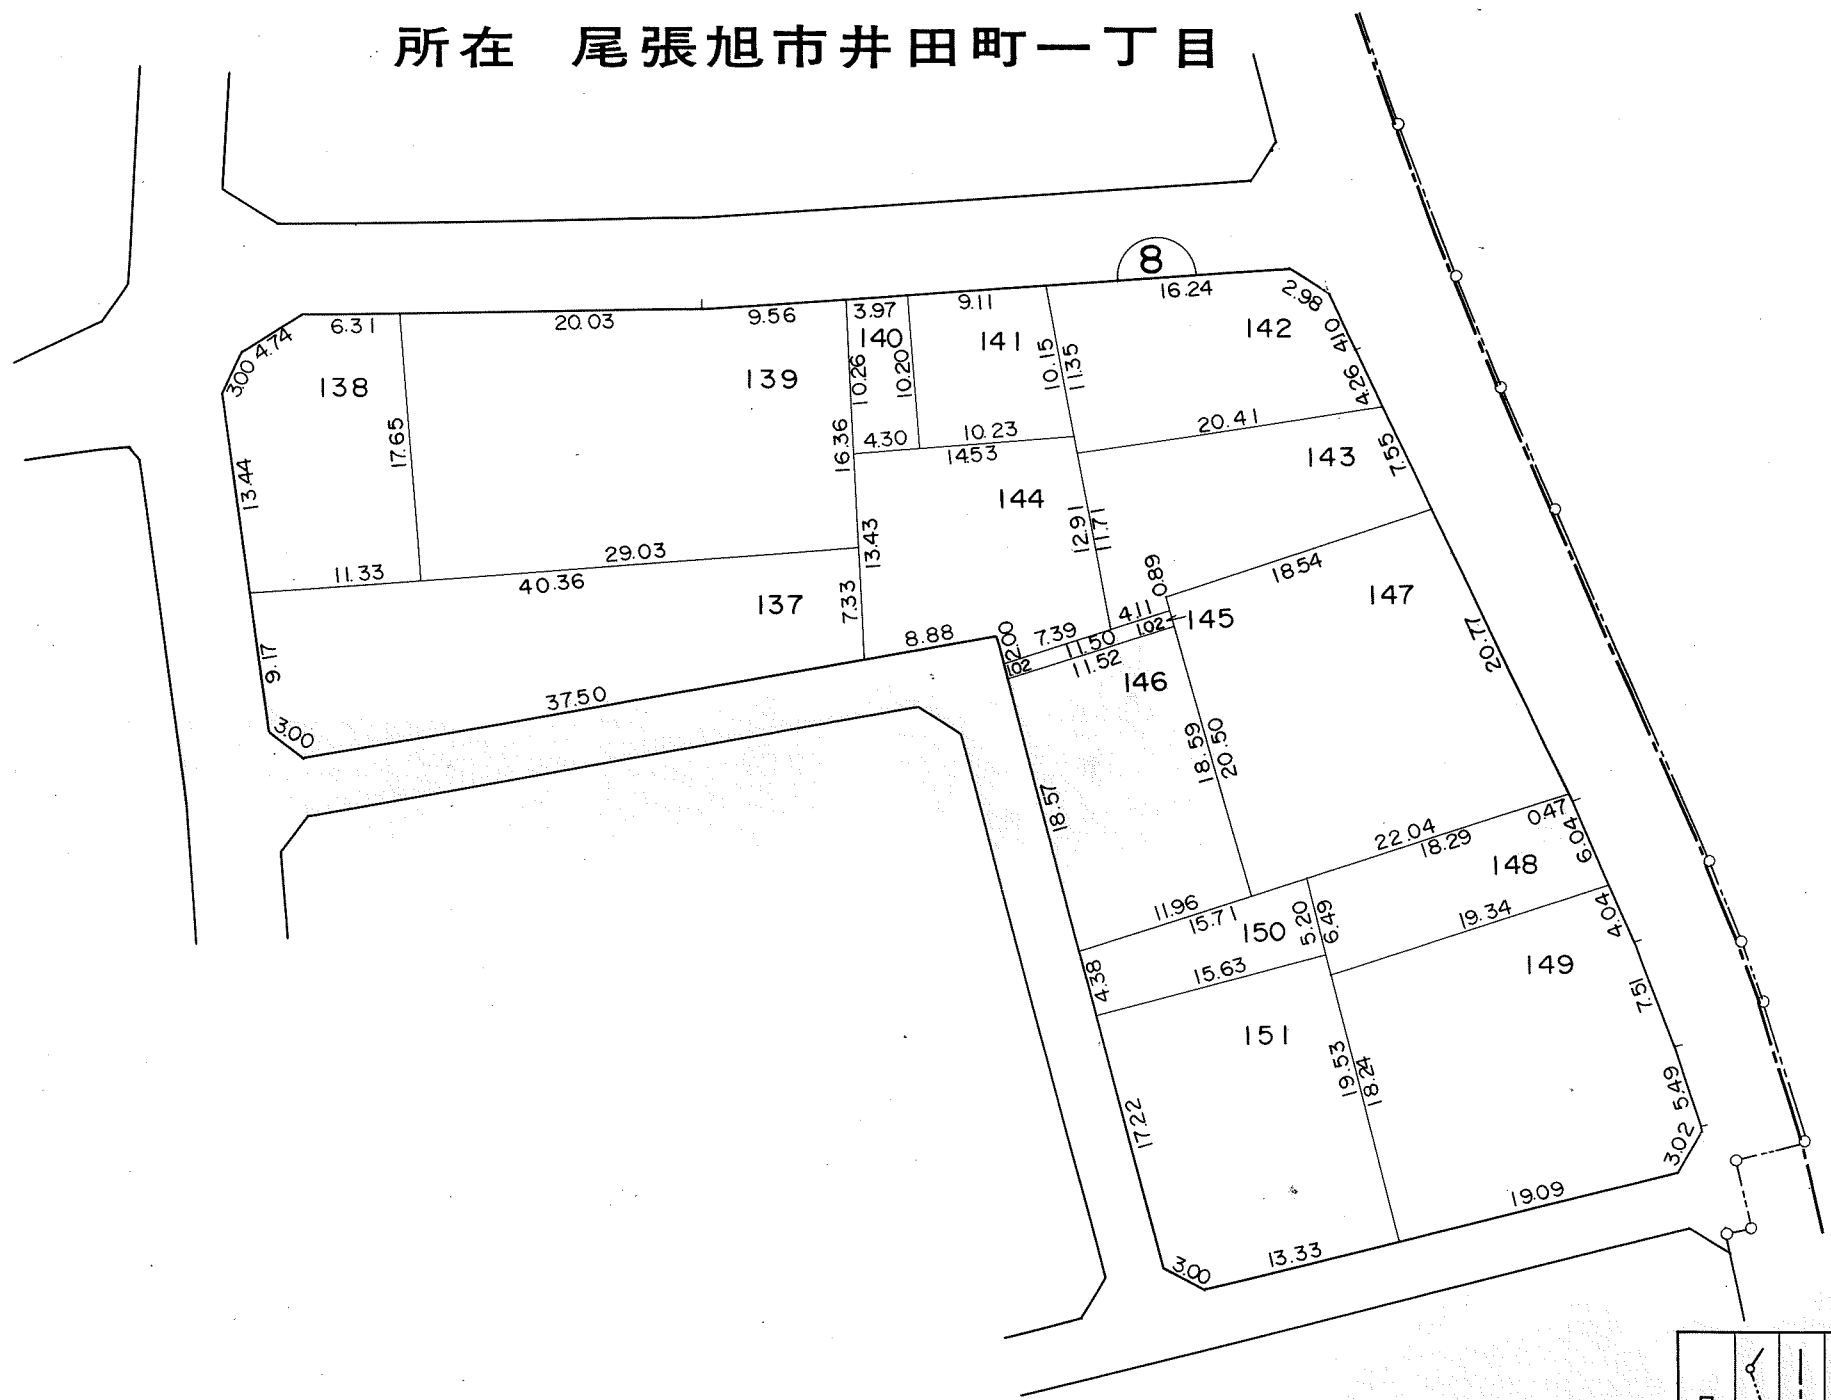

凡					
例	施行地区界	町界	丁目界	地番	換地


工事名
尾張旭井田

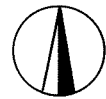

換地図


縮尺 500分の1

所在 尾張旭市井田町一丁目

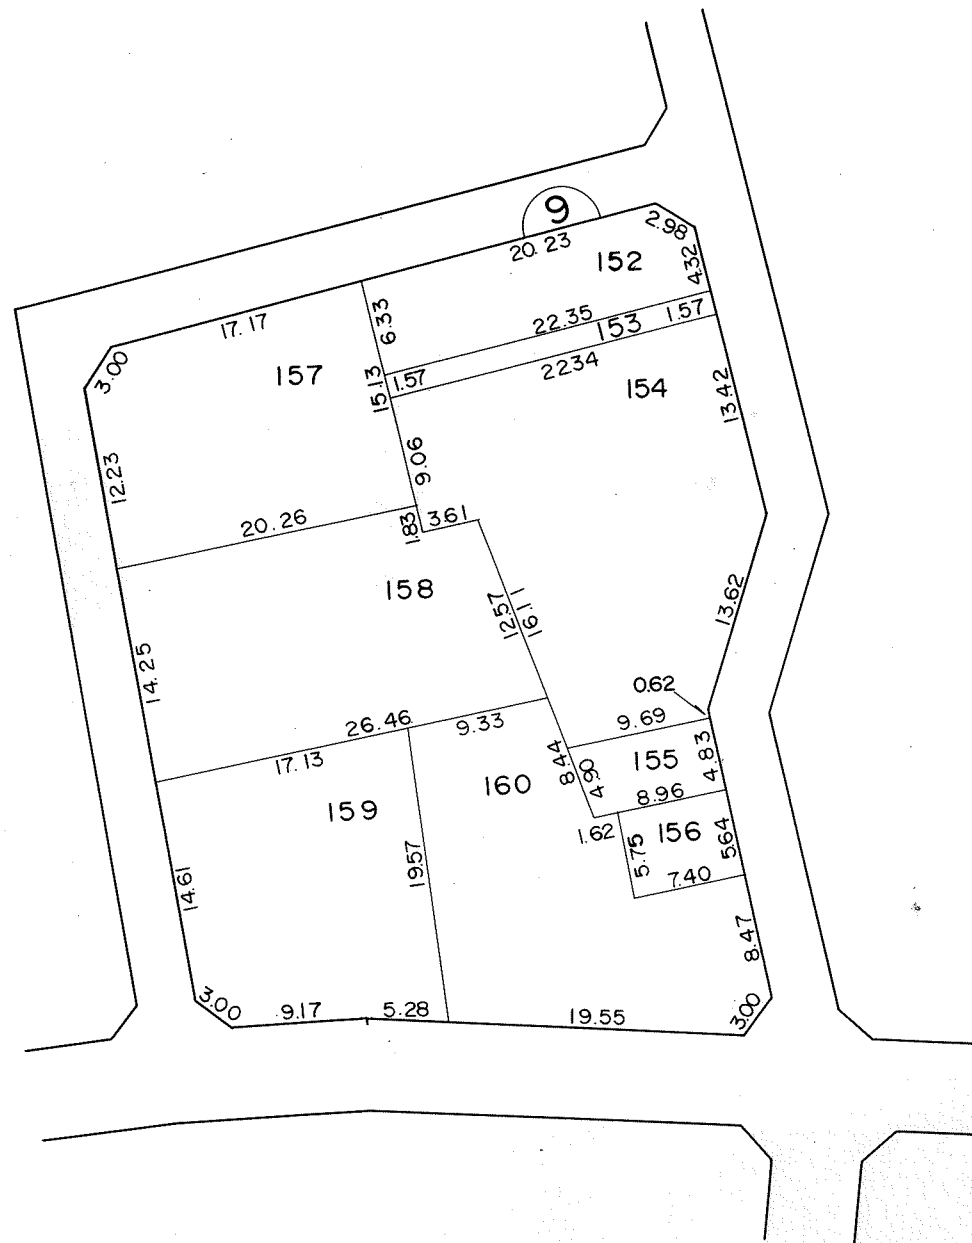

凡 例					
	施行地区界	町界	丁目界	地番	換地


工事名
尾張旭井田

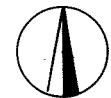

換地図

縮尺 500分の1

所在 尾張旭市井田町一丁目

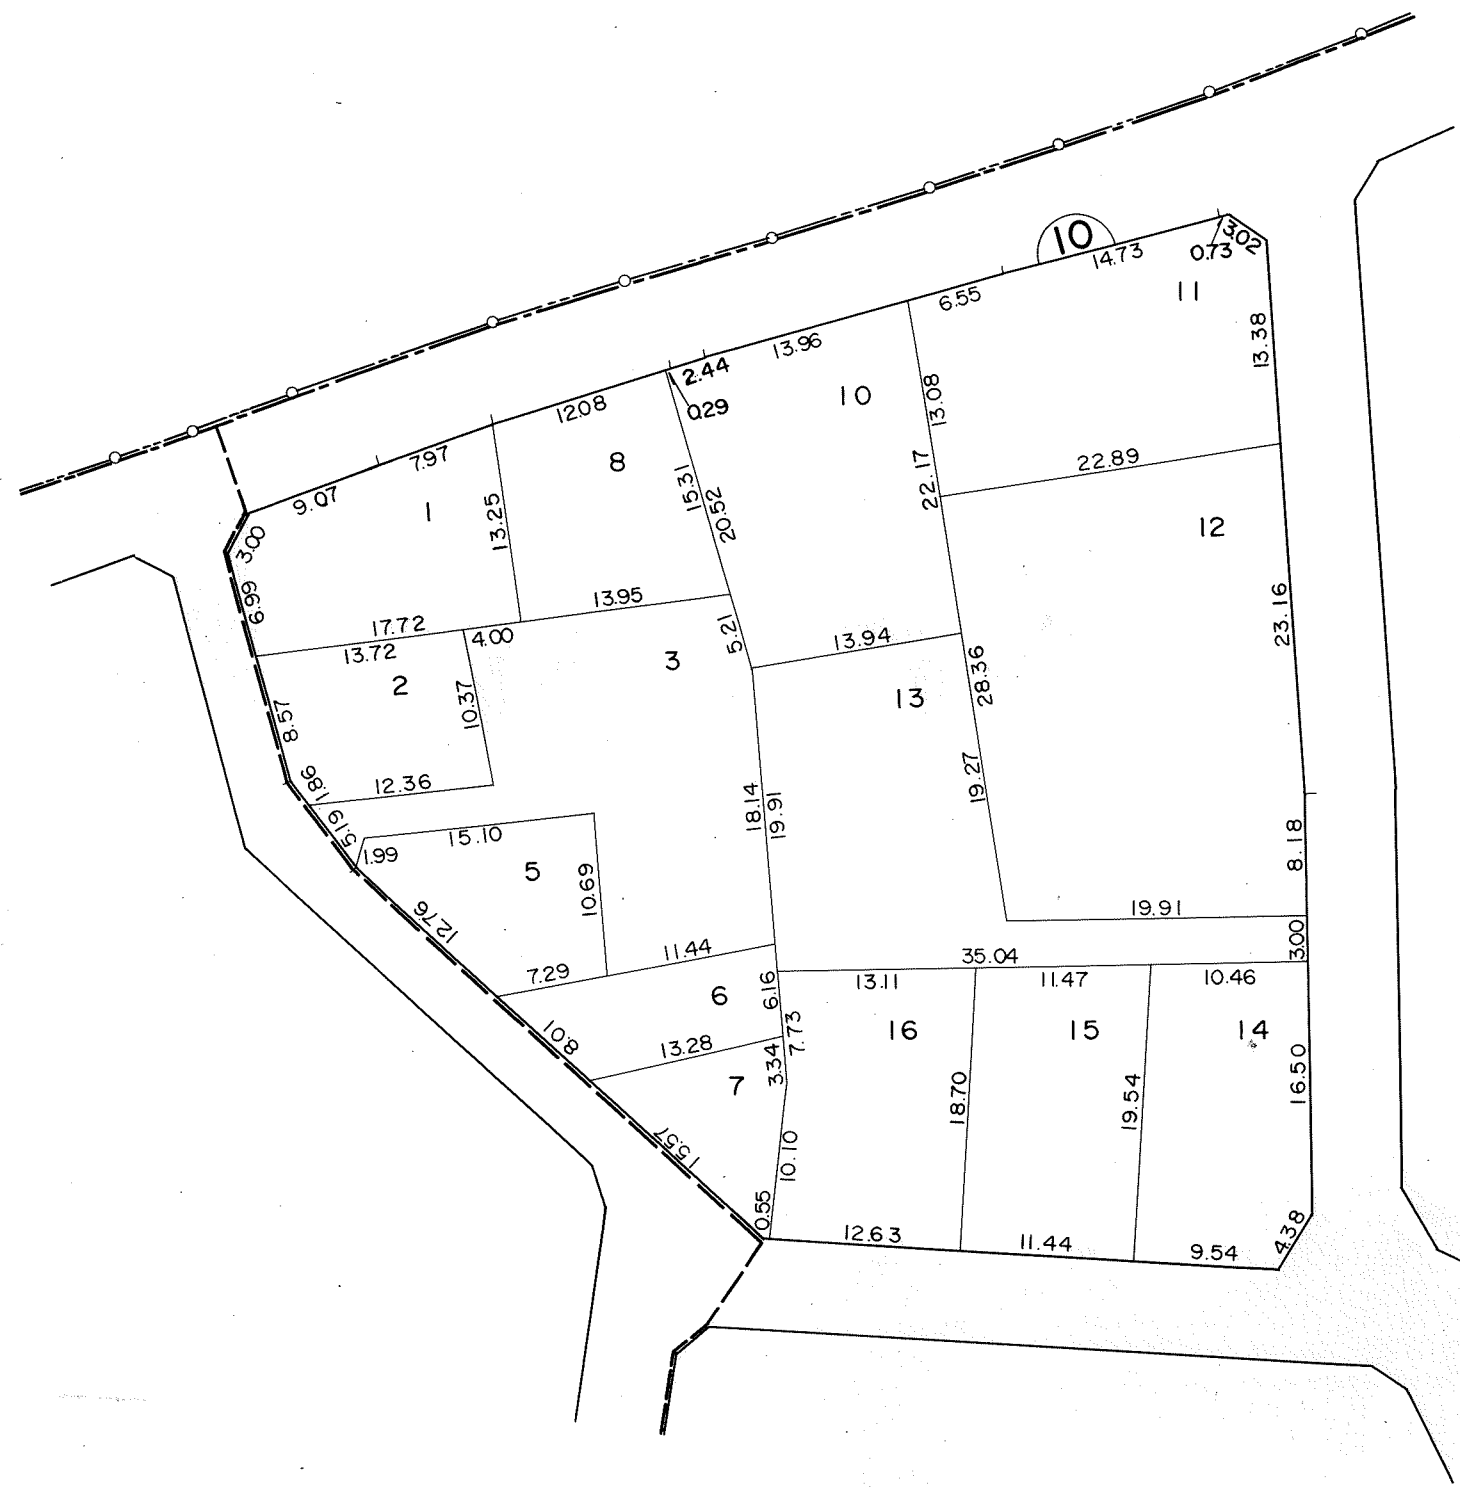

凡 例					
	施行地区界	町界	丁目界	地番	換地


工事名
尾張旭井田



換地図

縮尺 500分の1

所在 尾張旭市井田町一丁目

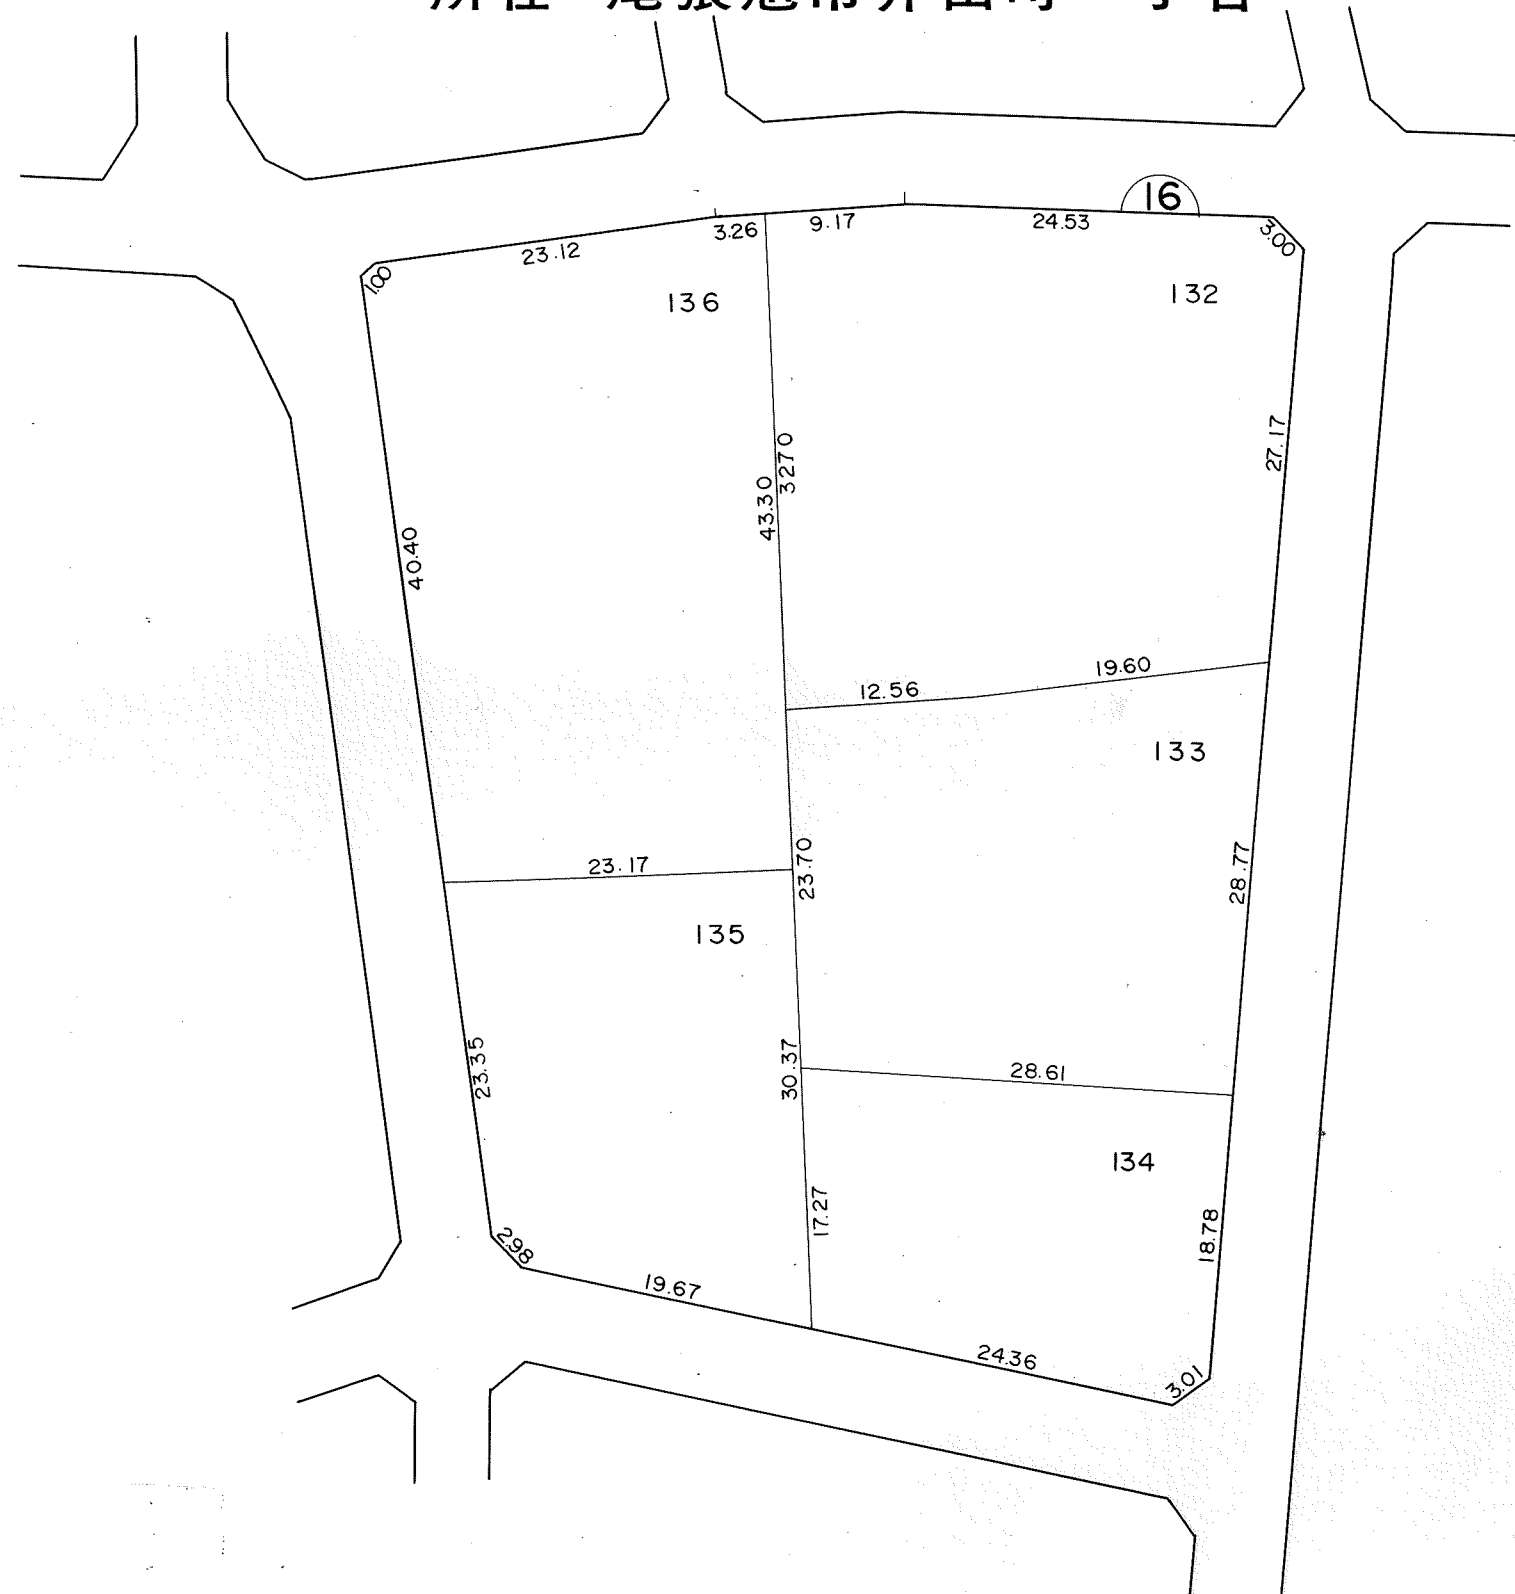

凡 例				
	施行地区界	町界	丁目	換地番

田井旭張
名工事
尾



換地図

縮尺 500分の1

所在 尾張旭市井田町一丁目



凡 例					
	施行地区界	町界	丁目界	地番	换地


田井旭張
名工事
尾



換地図

縮尺 500分の1

所在 尾張旭市井田町一丁目

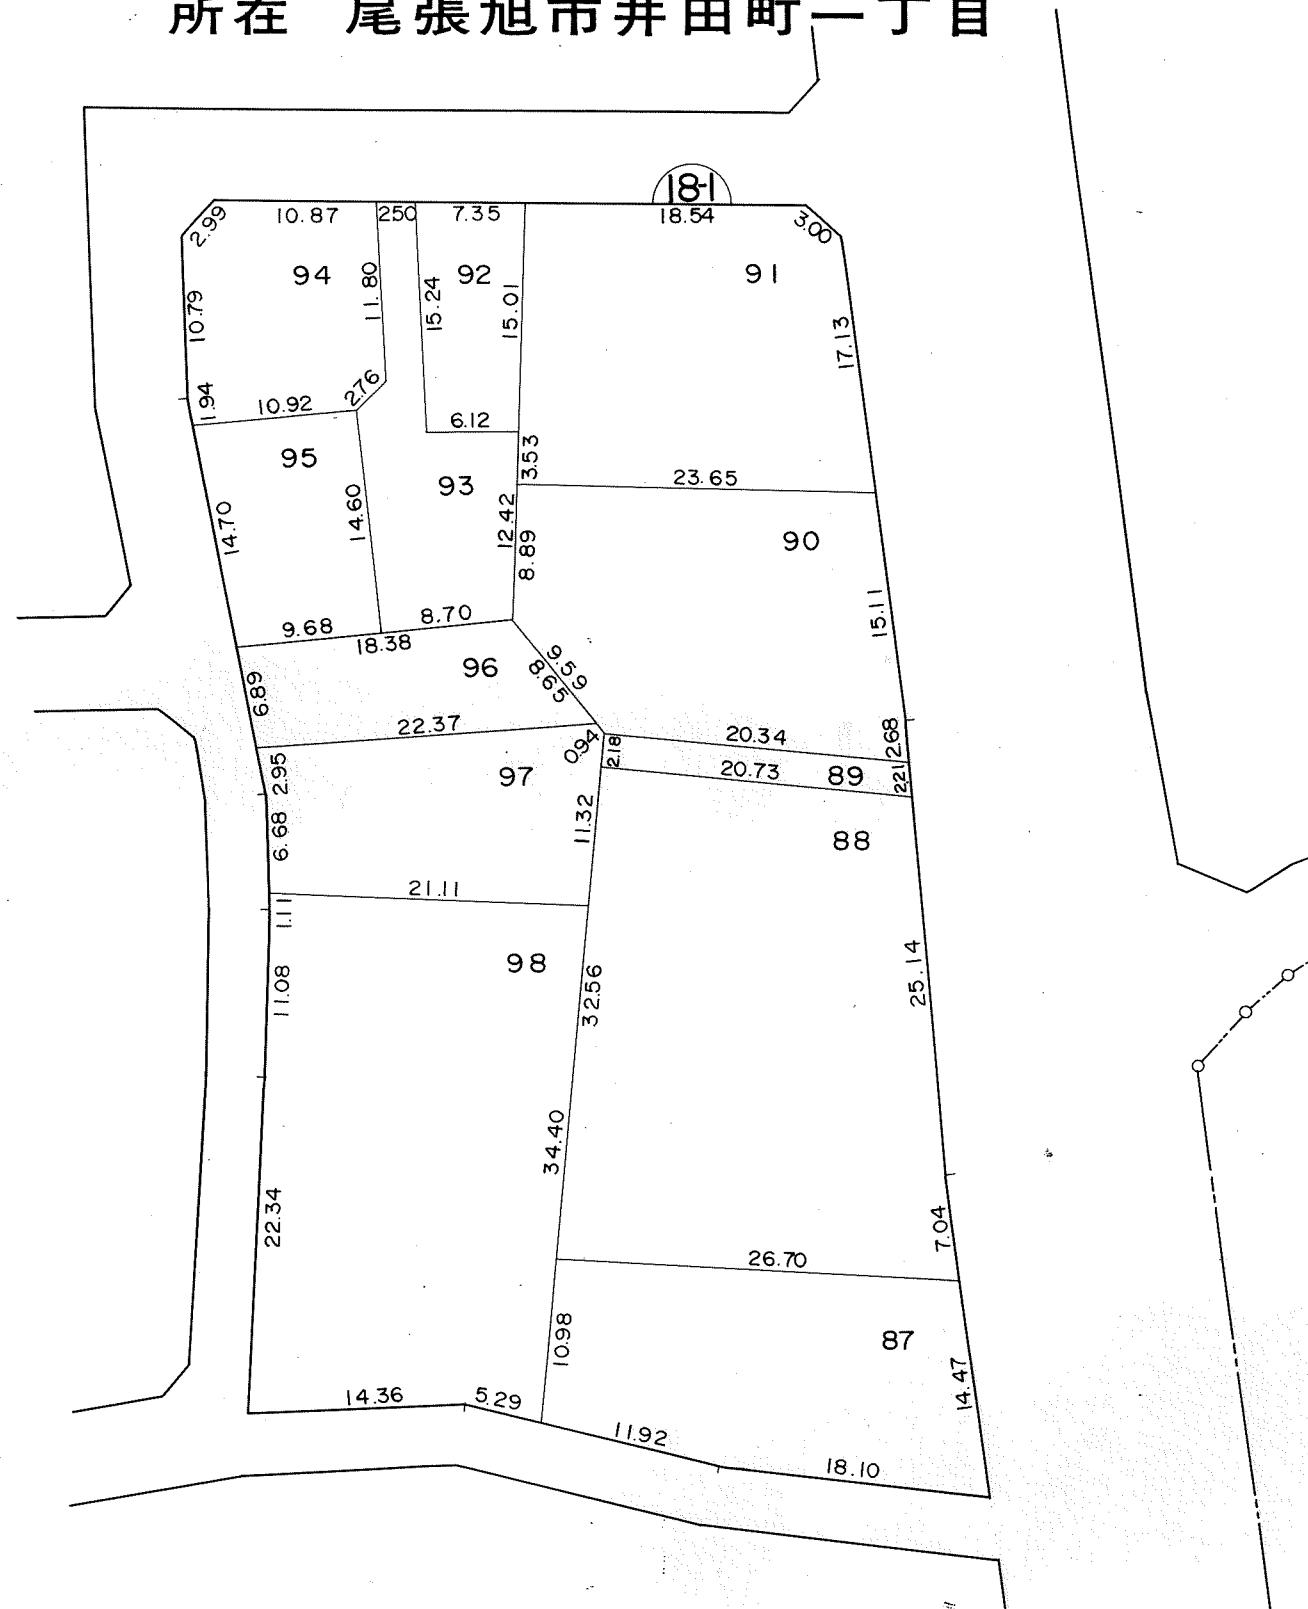

凡 例						
	施行地区界	町界	丁目界	地番	換地	


工事名
尾張旭井田



換地図

縮尺 500分の1

所在 尾張旭市井田町一丁目

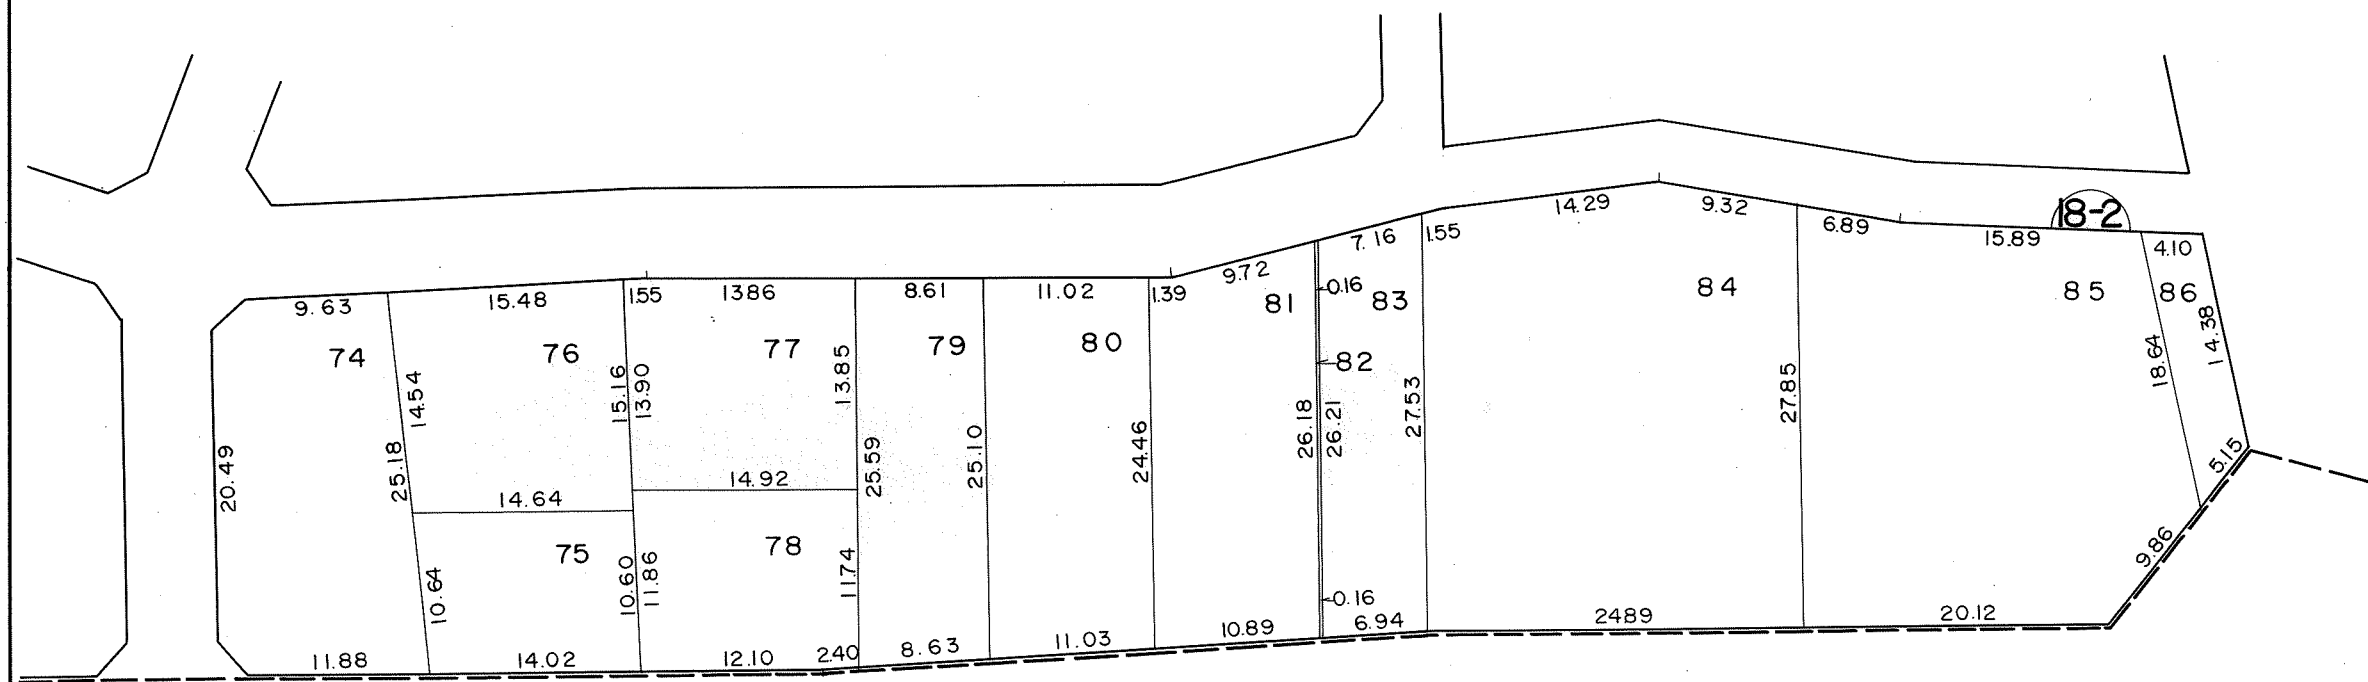

凡 例					
	施行地区界	町界	丁目界	地番	換地


工事名
尾張旭井田



換地図

縮尺 500分の1

所在 尾張旭市井田町一丁目

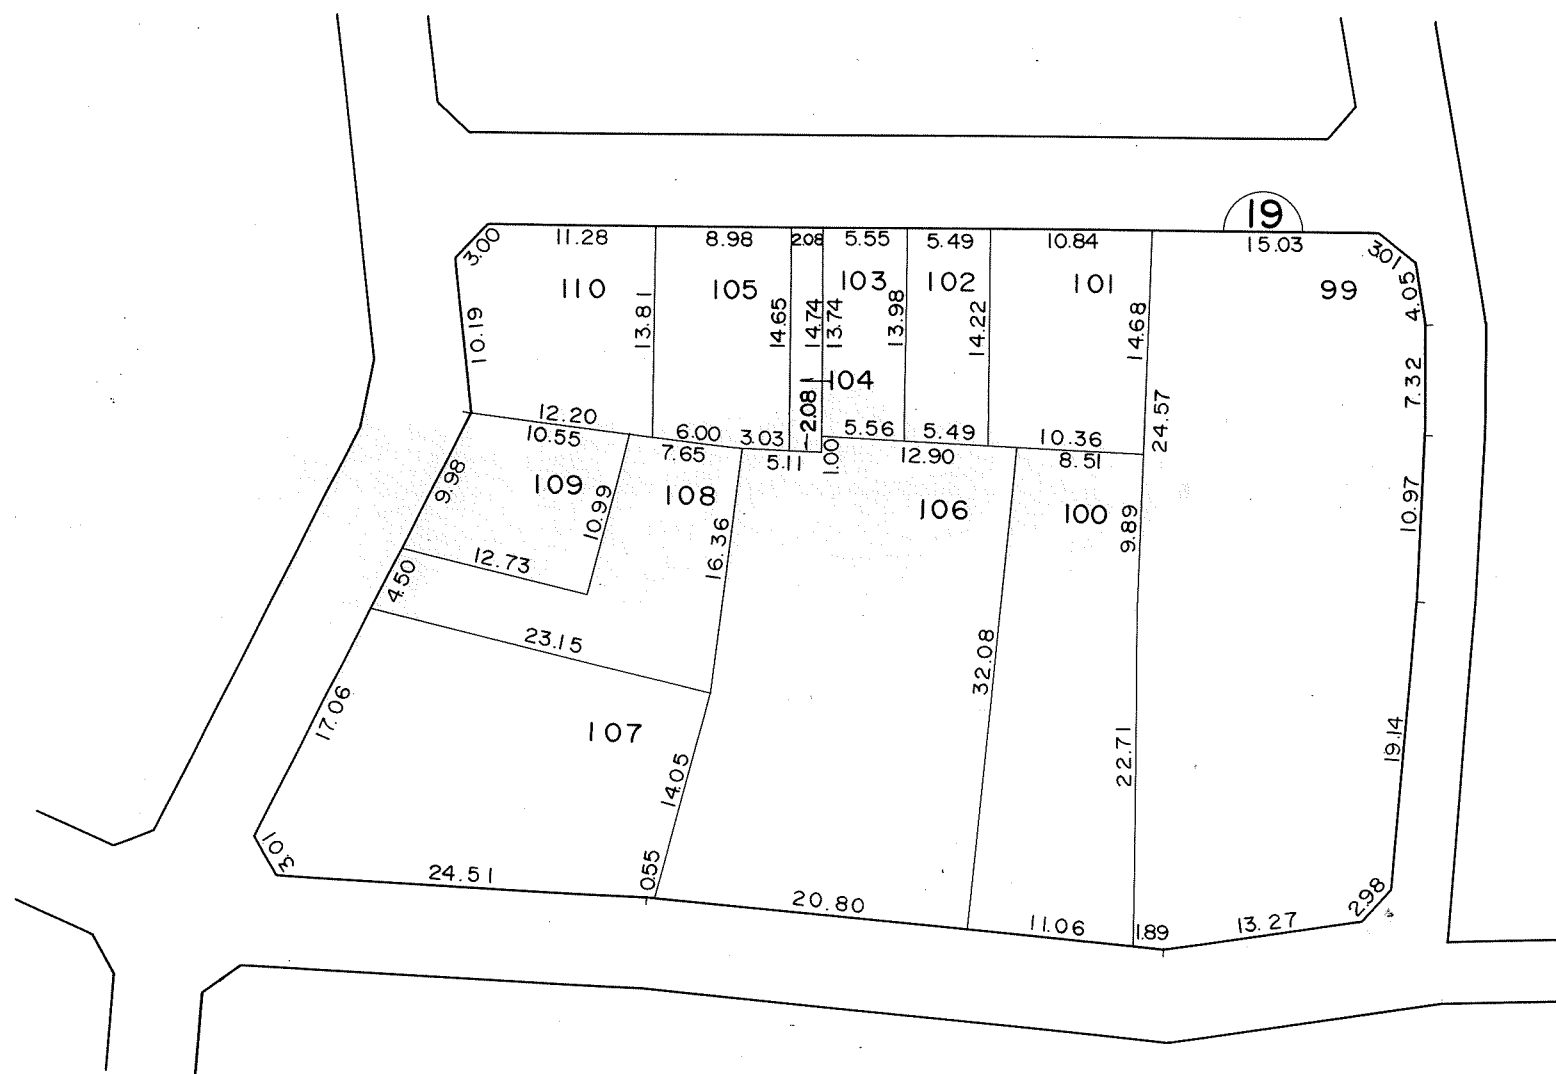

凡 例					
	施行地区界	町界	丁目界	地番	換地


工事名
尾張旭井田



換地図

縮尺 500分の1

所在 尾張旭市井田町一丁目

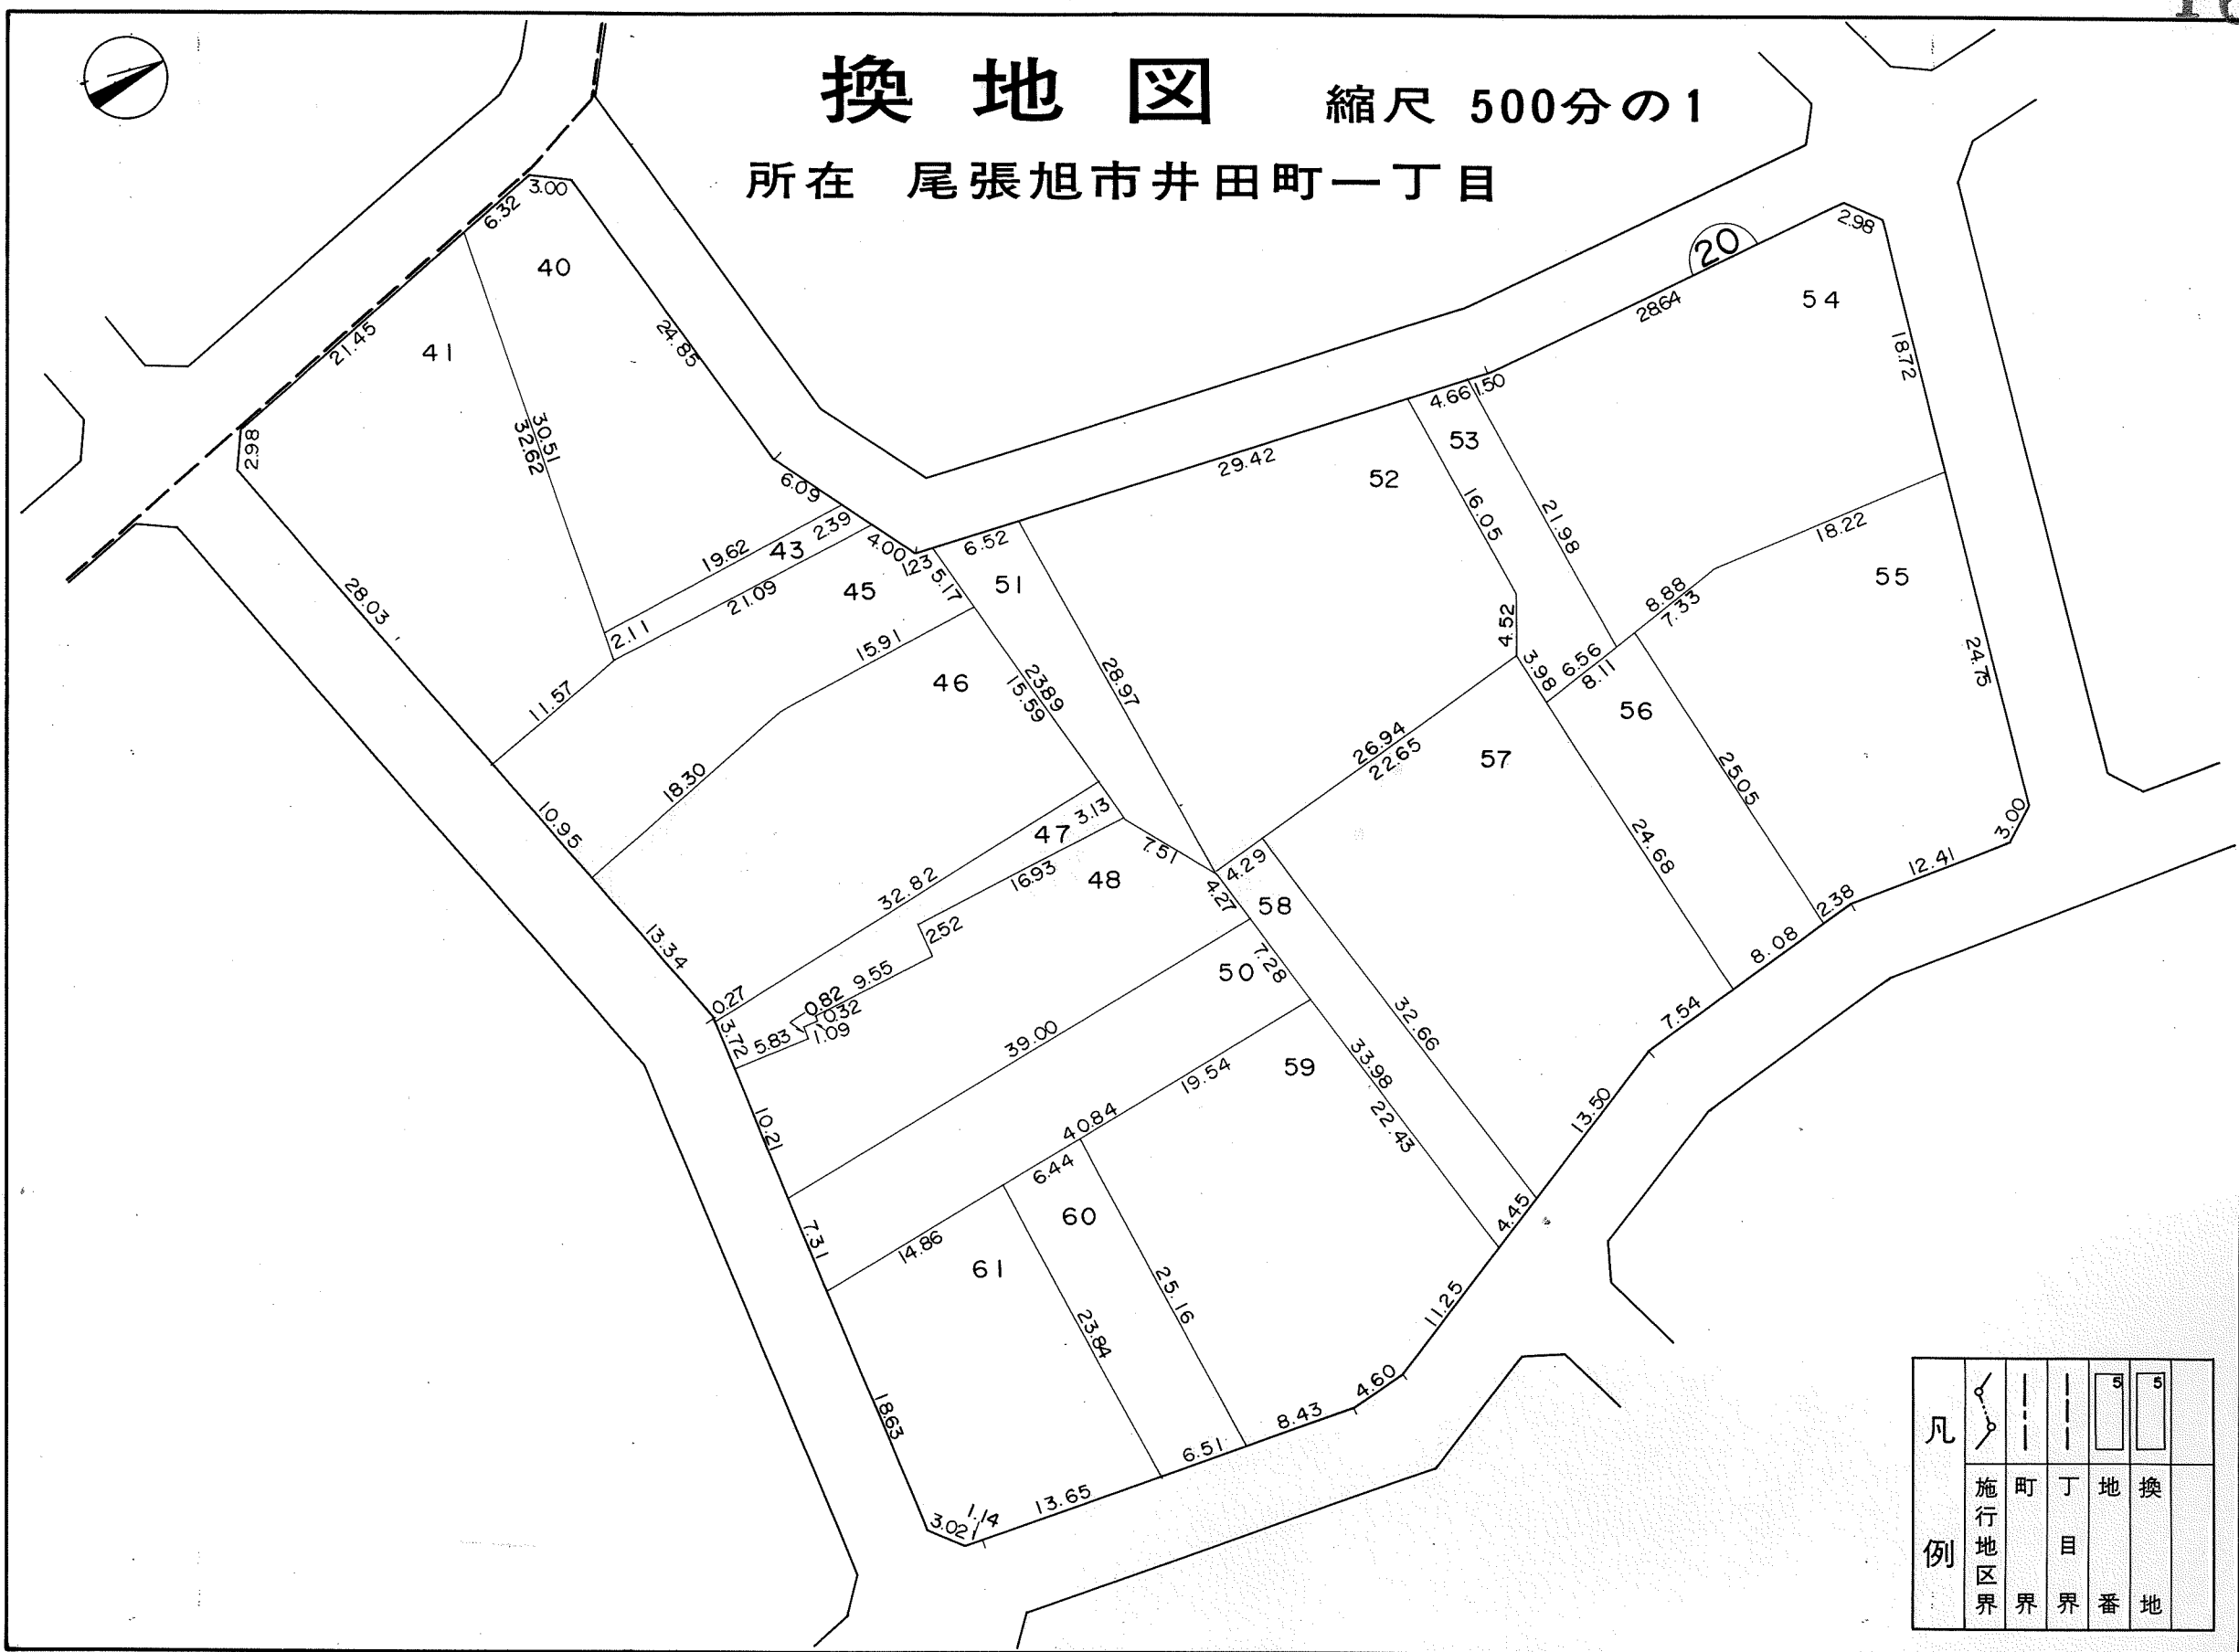

凡 例					
	施行地区界	町界	丁目界	地番	換地


工事名
尾張旭井田



換地図

縮尺 500分の1

所在 尾張旭市井田町一丁目

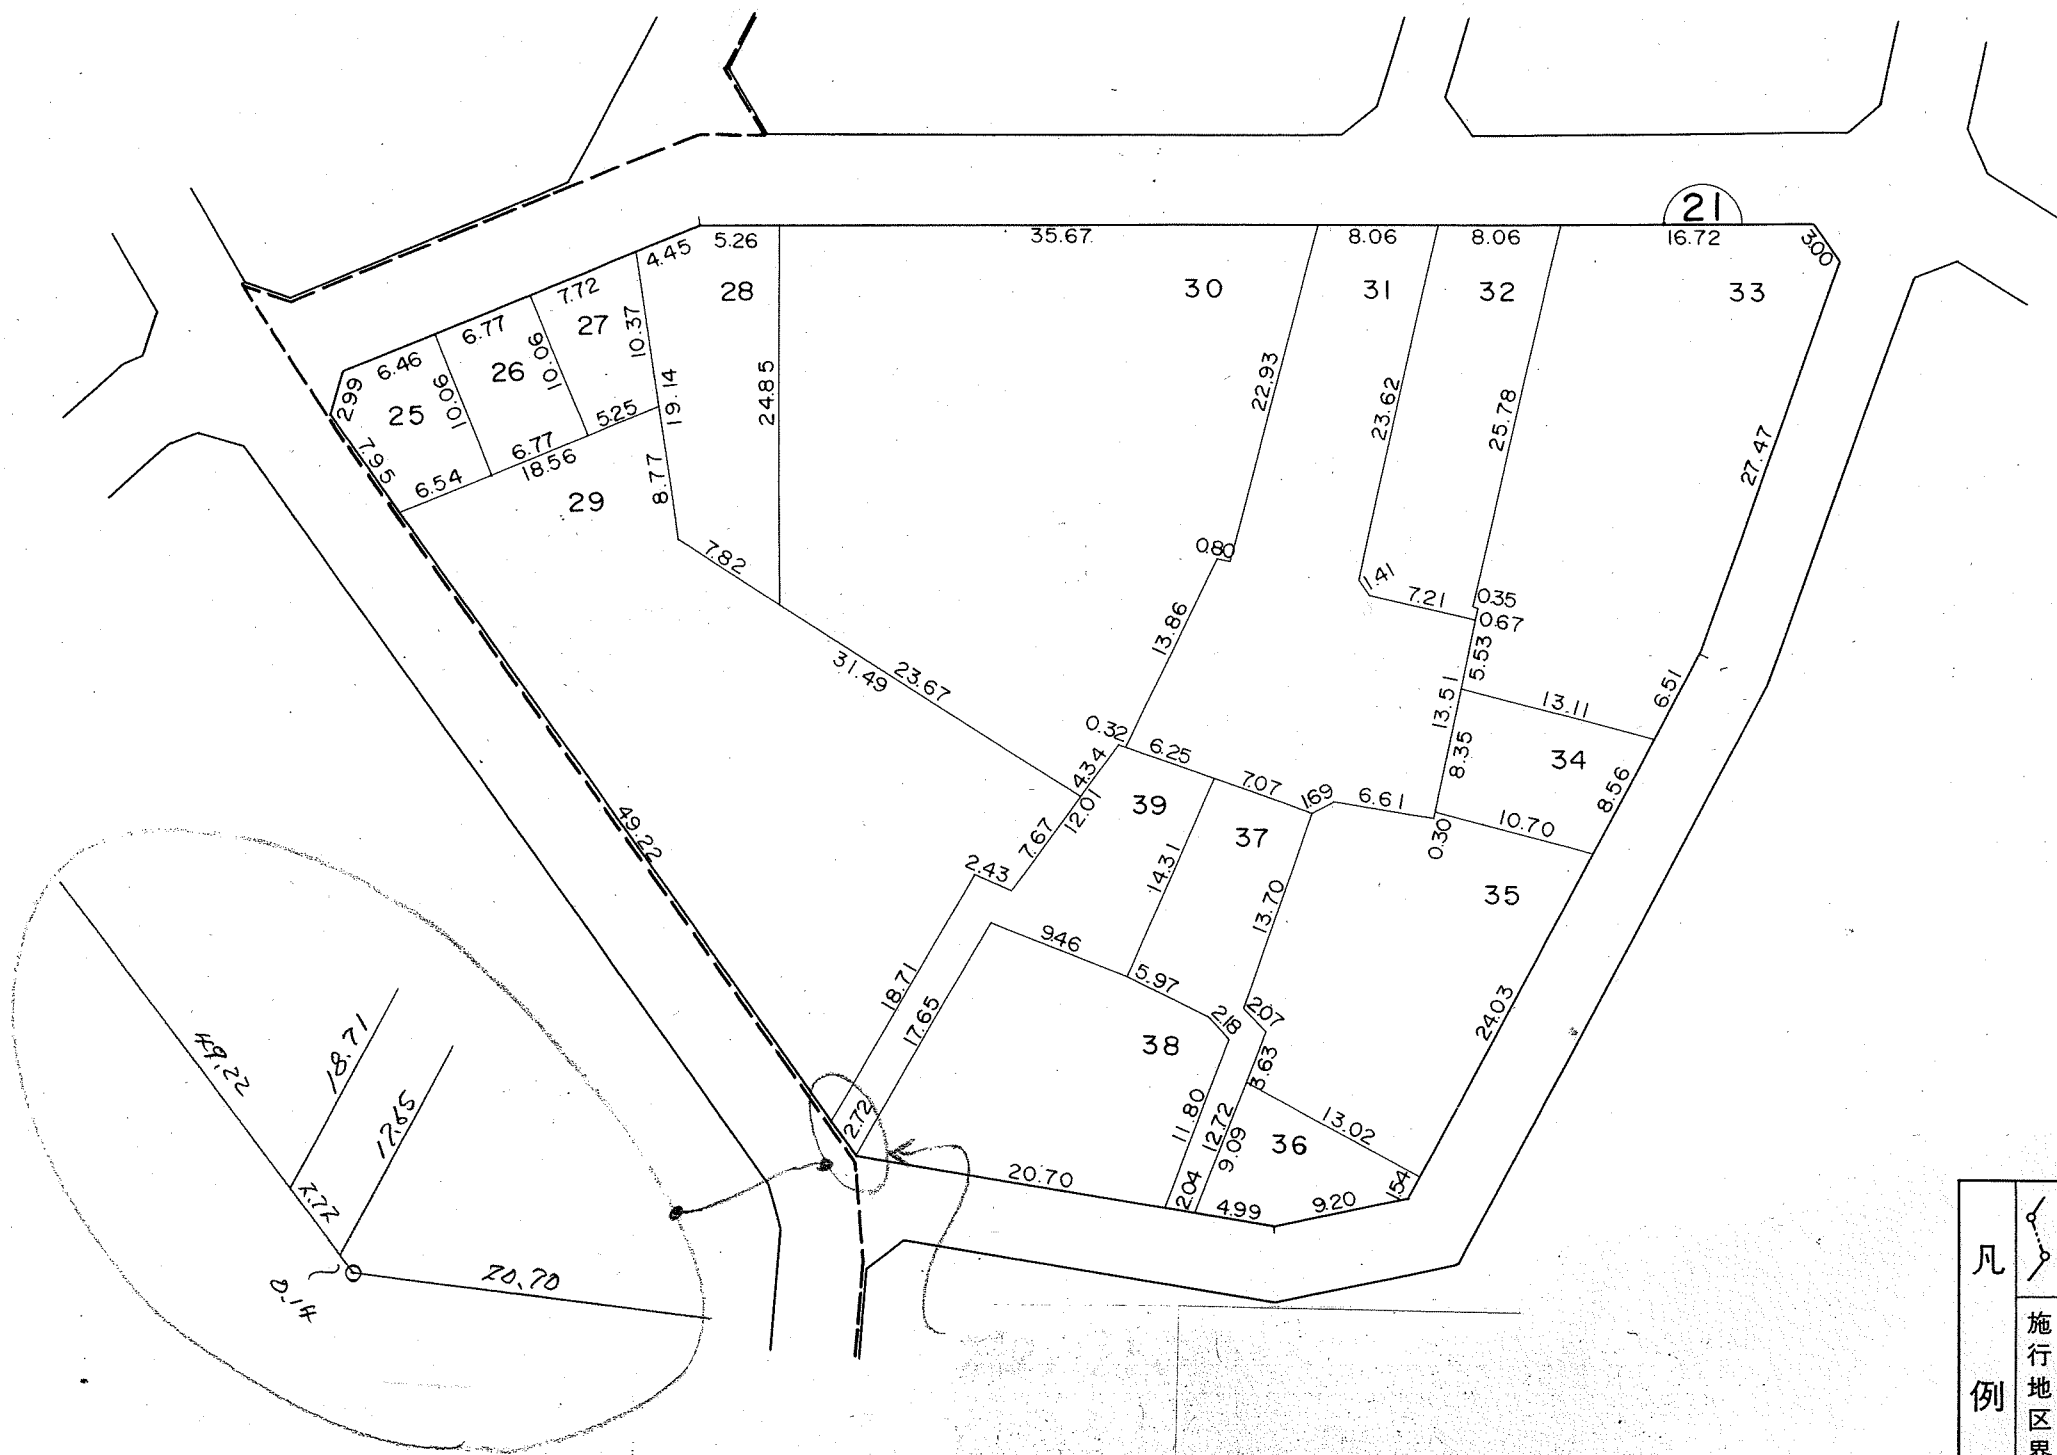

凡 例					
	施行地区界	町界	丁目界	地番	換地


工事名
尾張旭井田



換地図

縮尺 500分の1

所在 尾張旭市井田町一丁目

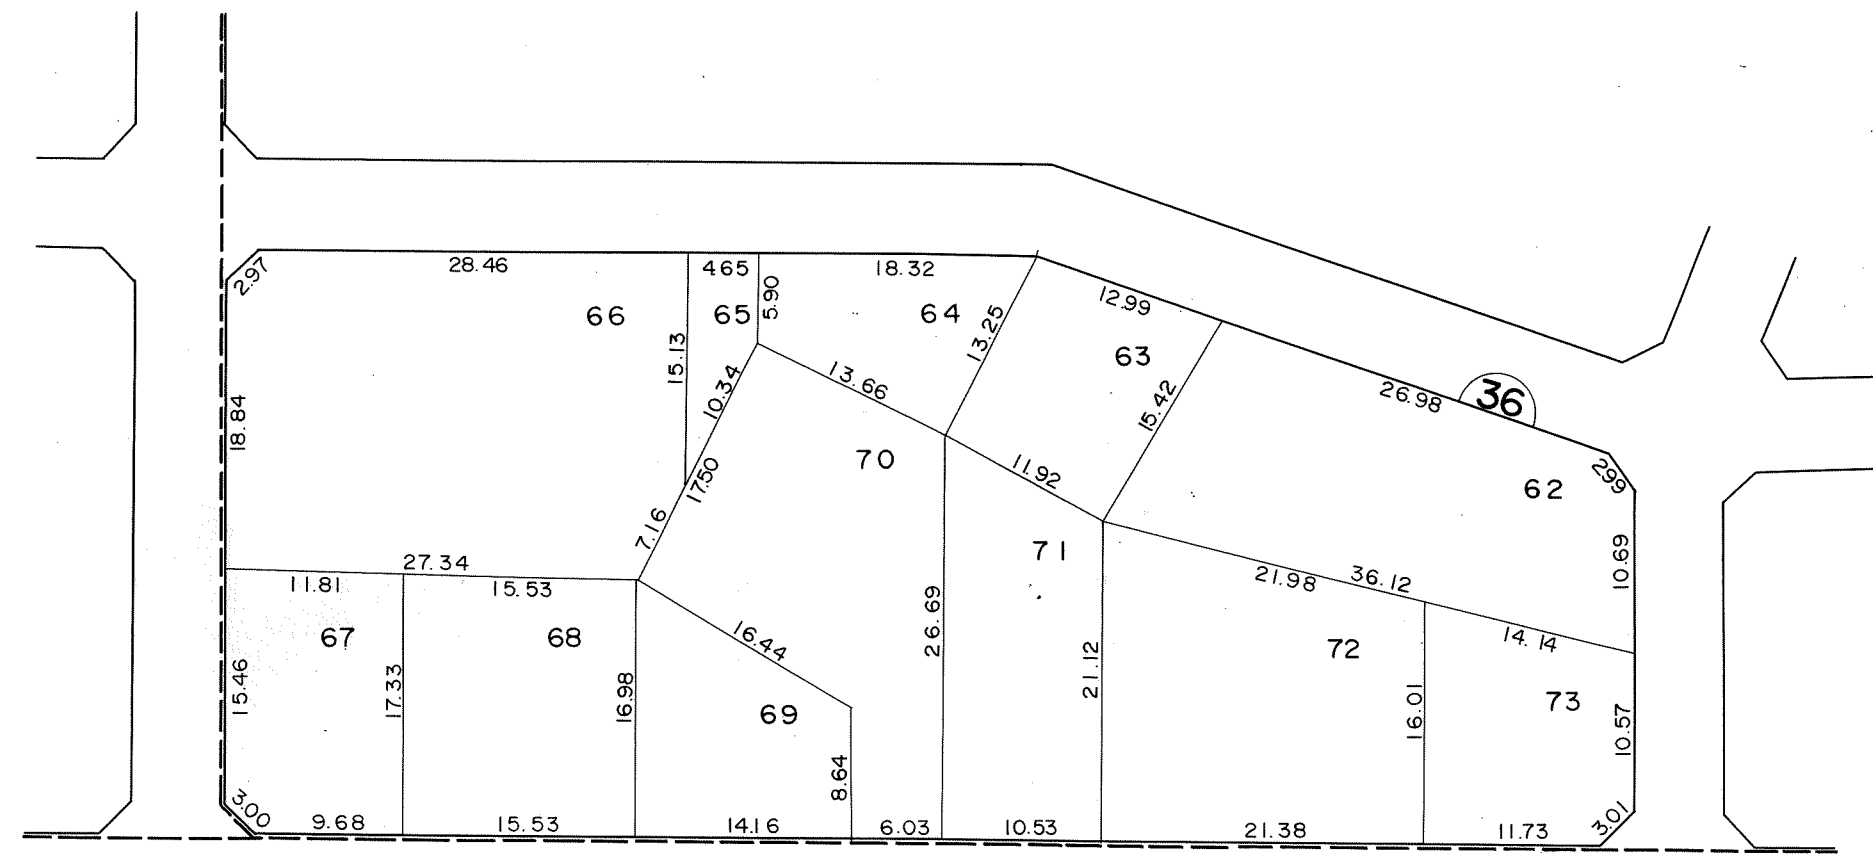

凡 例						
	施行地区界	町界	丁目界	地番	換地	

工事名
尾張旭井田



換地図

縮尺 500分の1

所在 尾張旭市井田町一丁目



凡 例					
	施行地区界	町界	丁目界	地番	換地