


工事名
尾張旭井田



換地図

縮尺 500分の1

所在 尾張旭市井田町二丁目

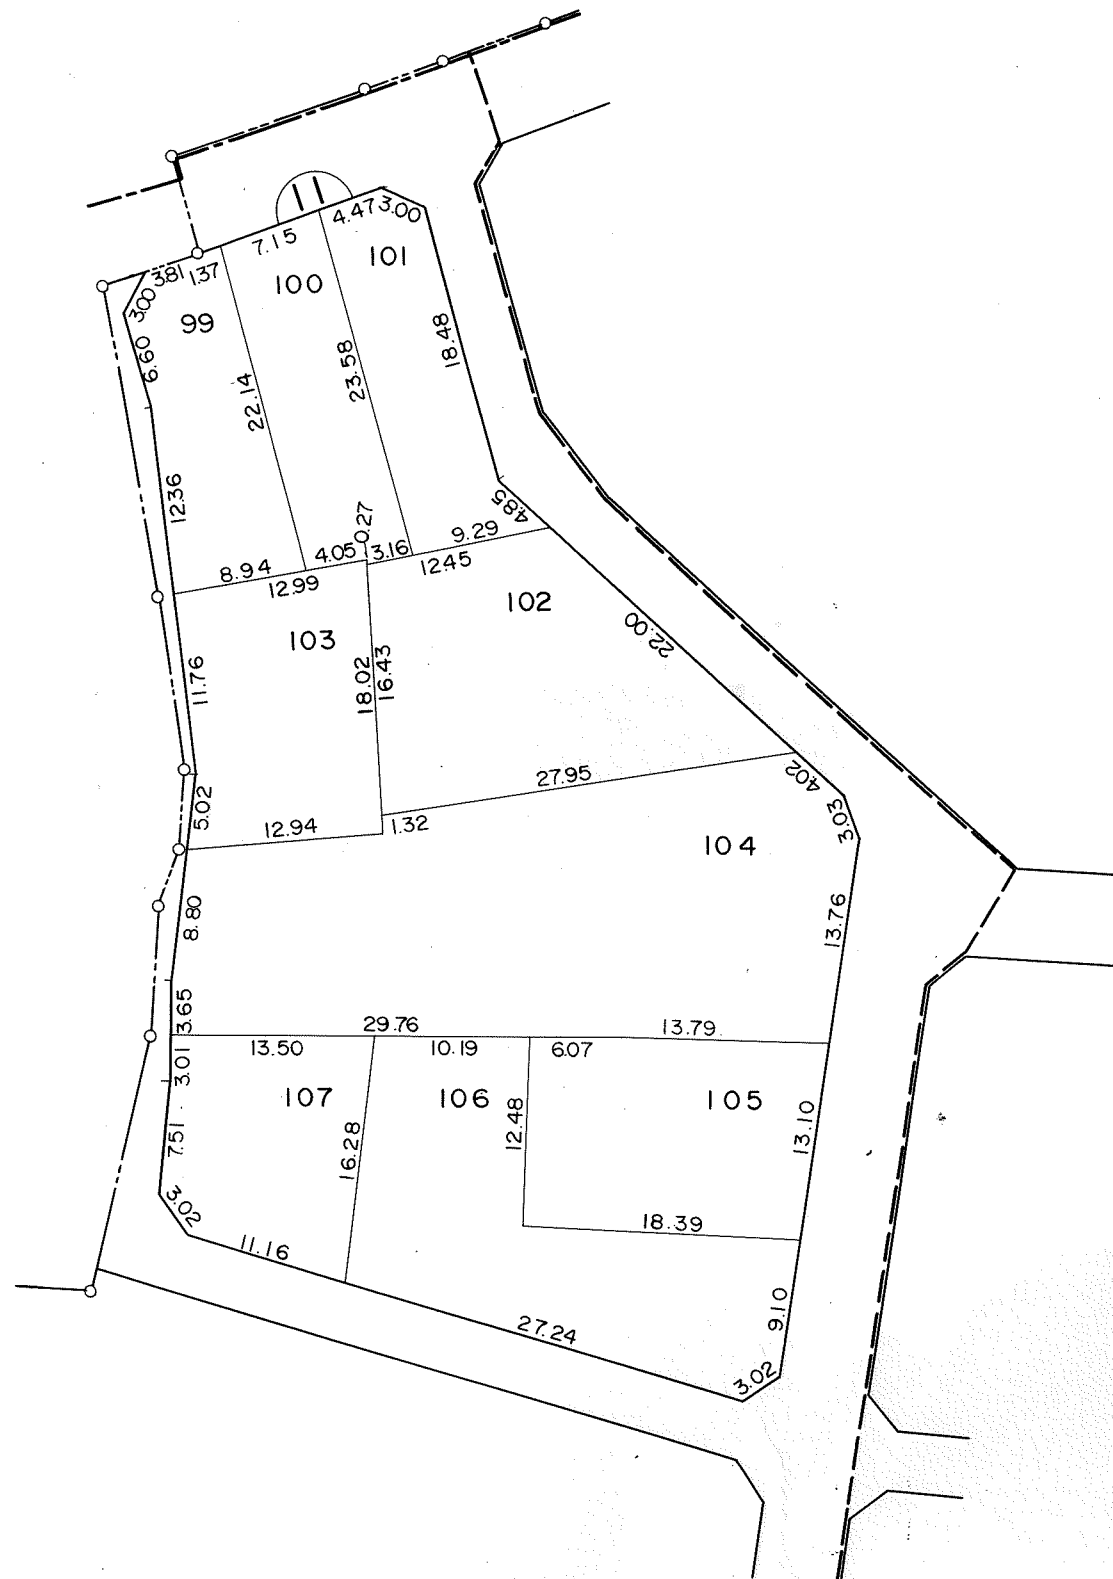

凡 例					
	施行地区界	町界	丁目界	地番	換地


工事名
尾張旭井田



換地図

縮尺 500分の1

所在 尾張旭市井田町二丁目

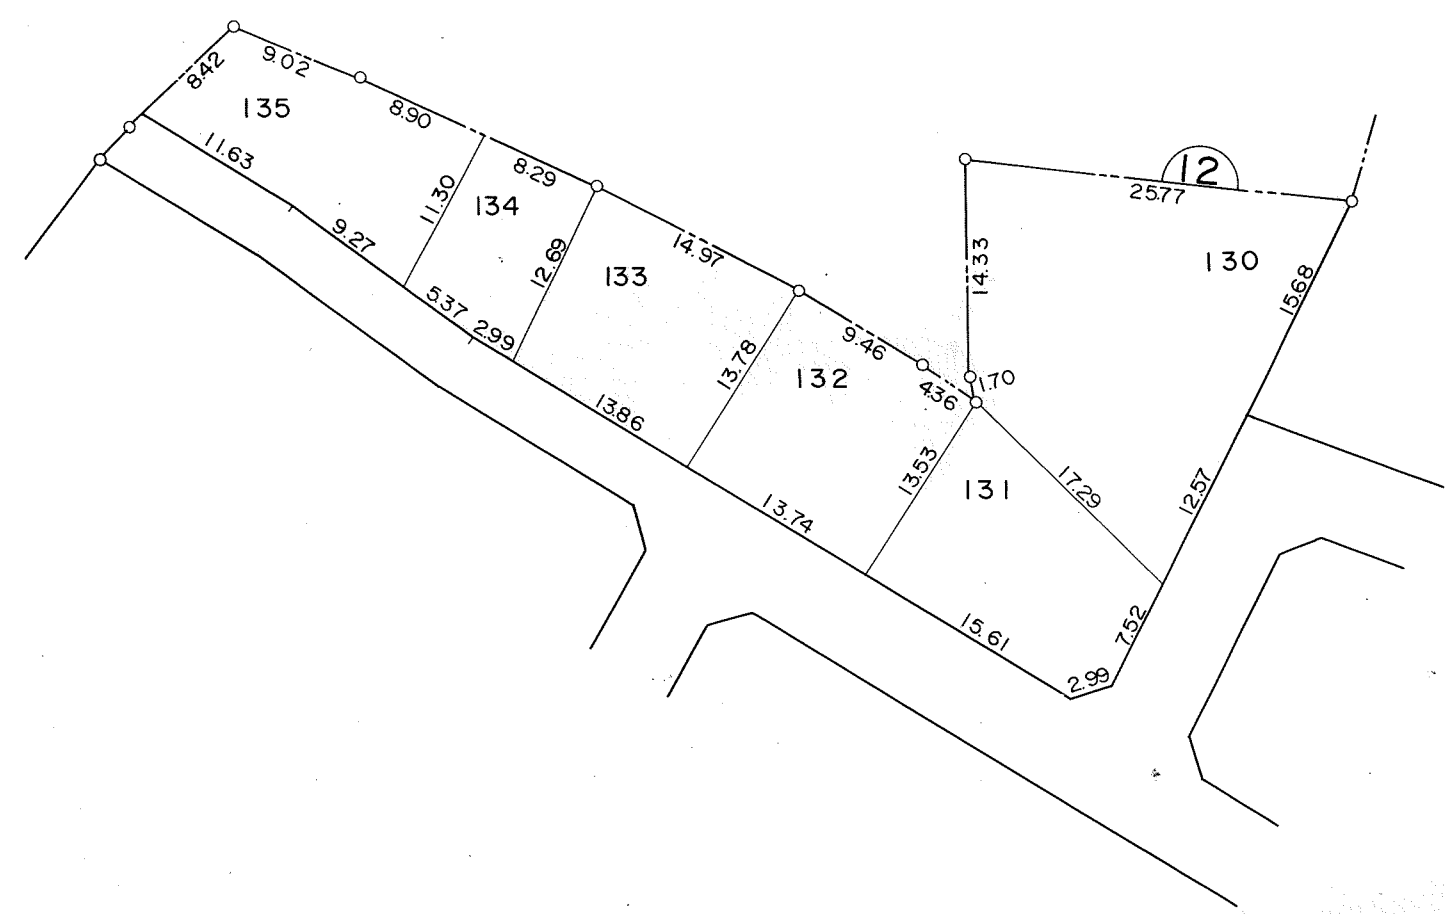

凡 例					
	施行地区界	町界	丁目界	地番	換地


工事名
尾張旭井田



換地図

縮尺 500分の1

所在 尾張旭市井田町二丁目

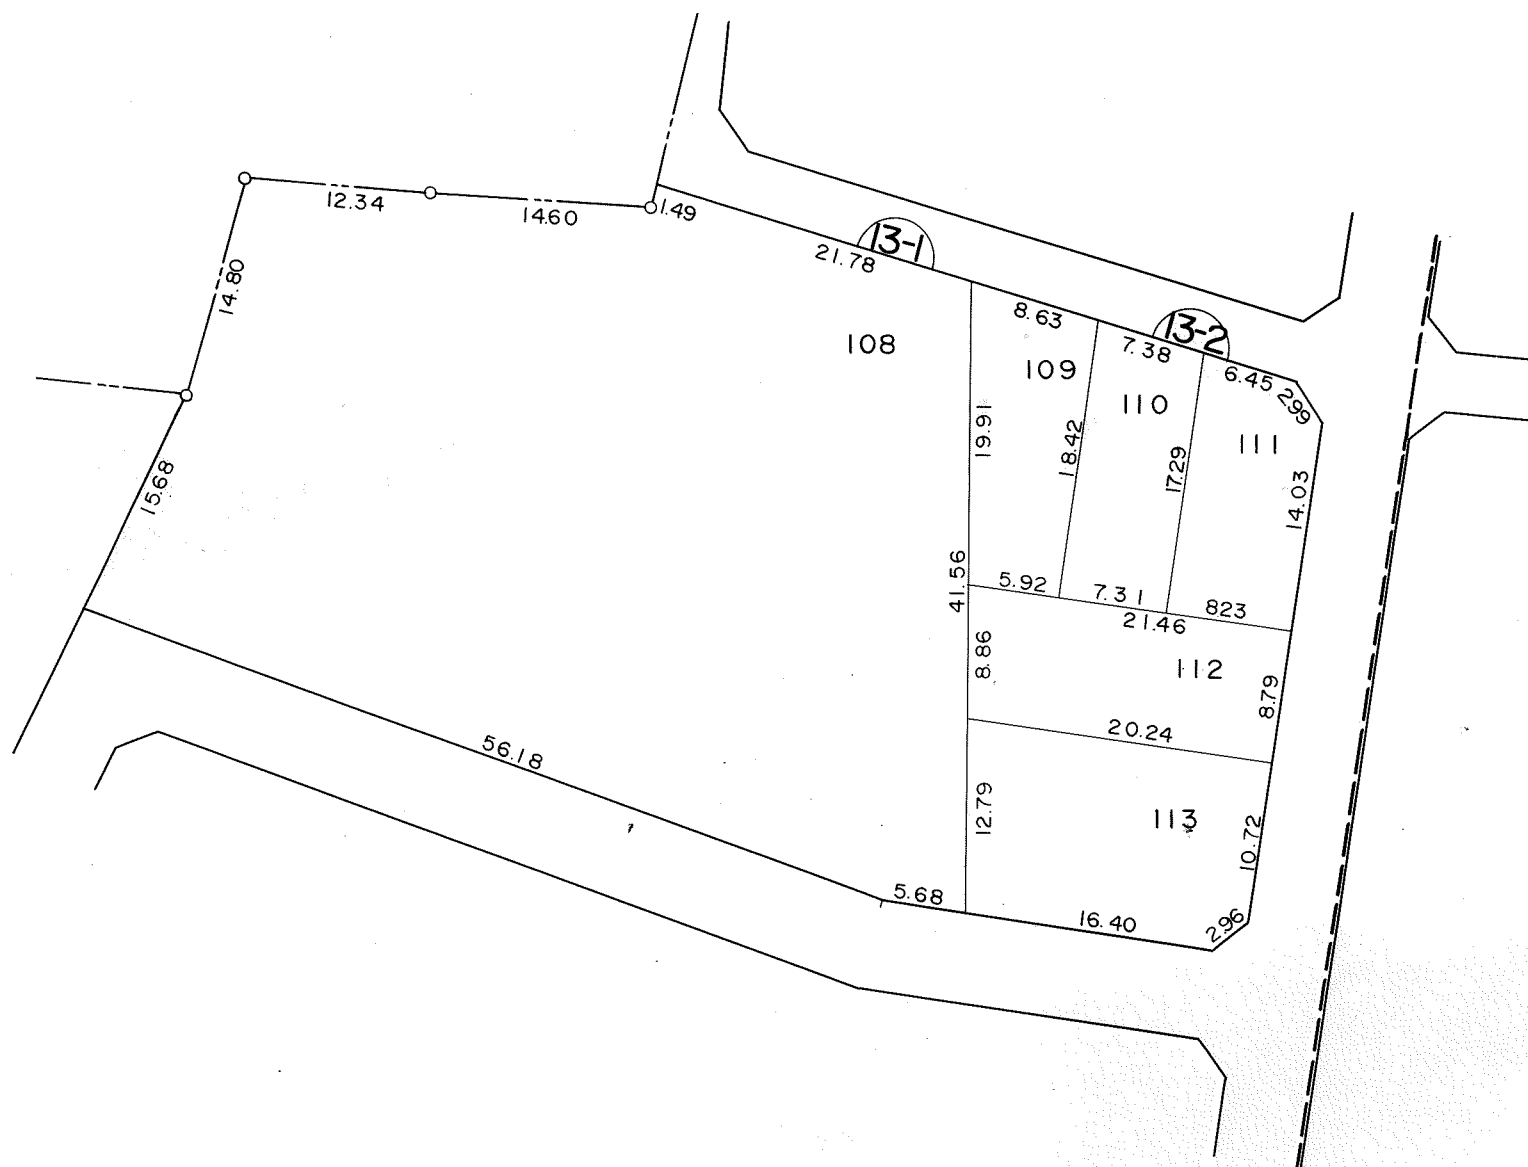

凡 例					
	施行地区界	町界	丁目界	地番	換地

工事名
尾張旭井田



換地図

縮尺 500分の1

所在 尾張旭市井田町二丁目



凡 例					
	施行地区界	町界	丁目界	地番	換地


工事名
尾張旭井田



換地図

縮尺 500分の1

所在 尾張旭市井田町二丁目

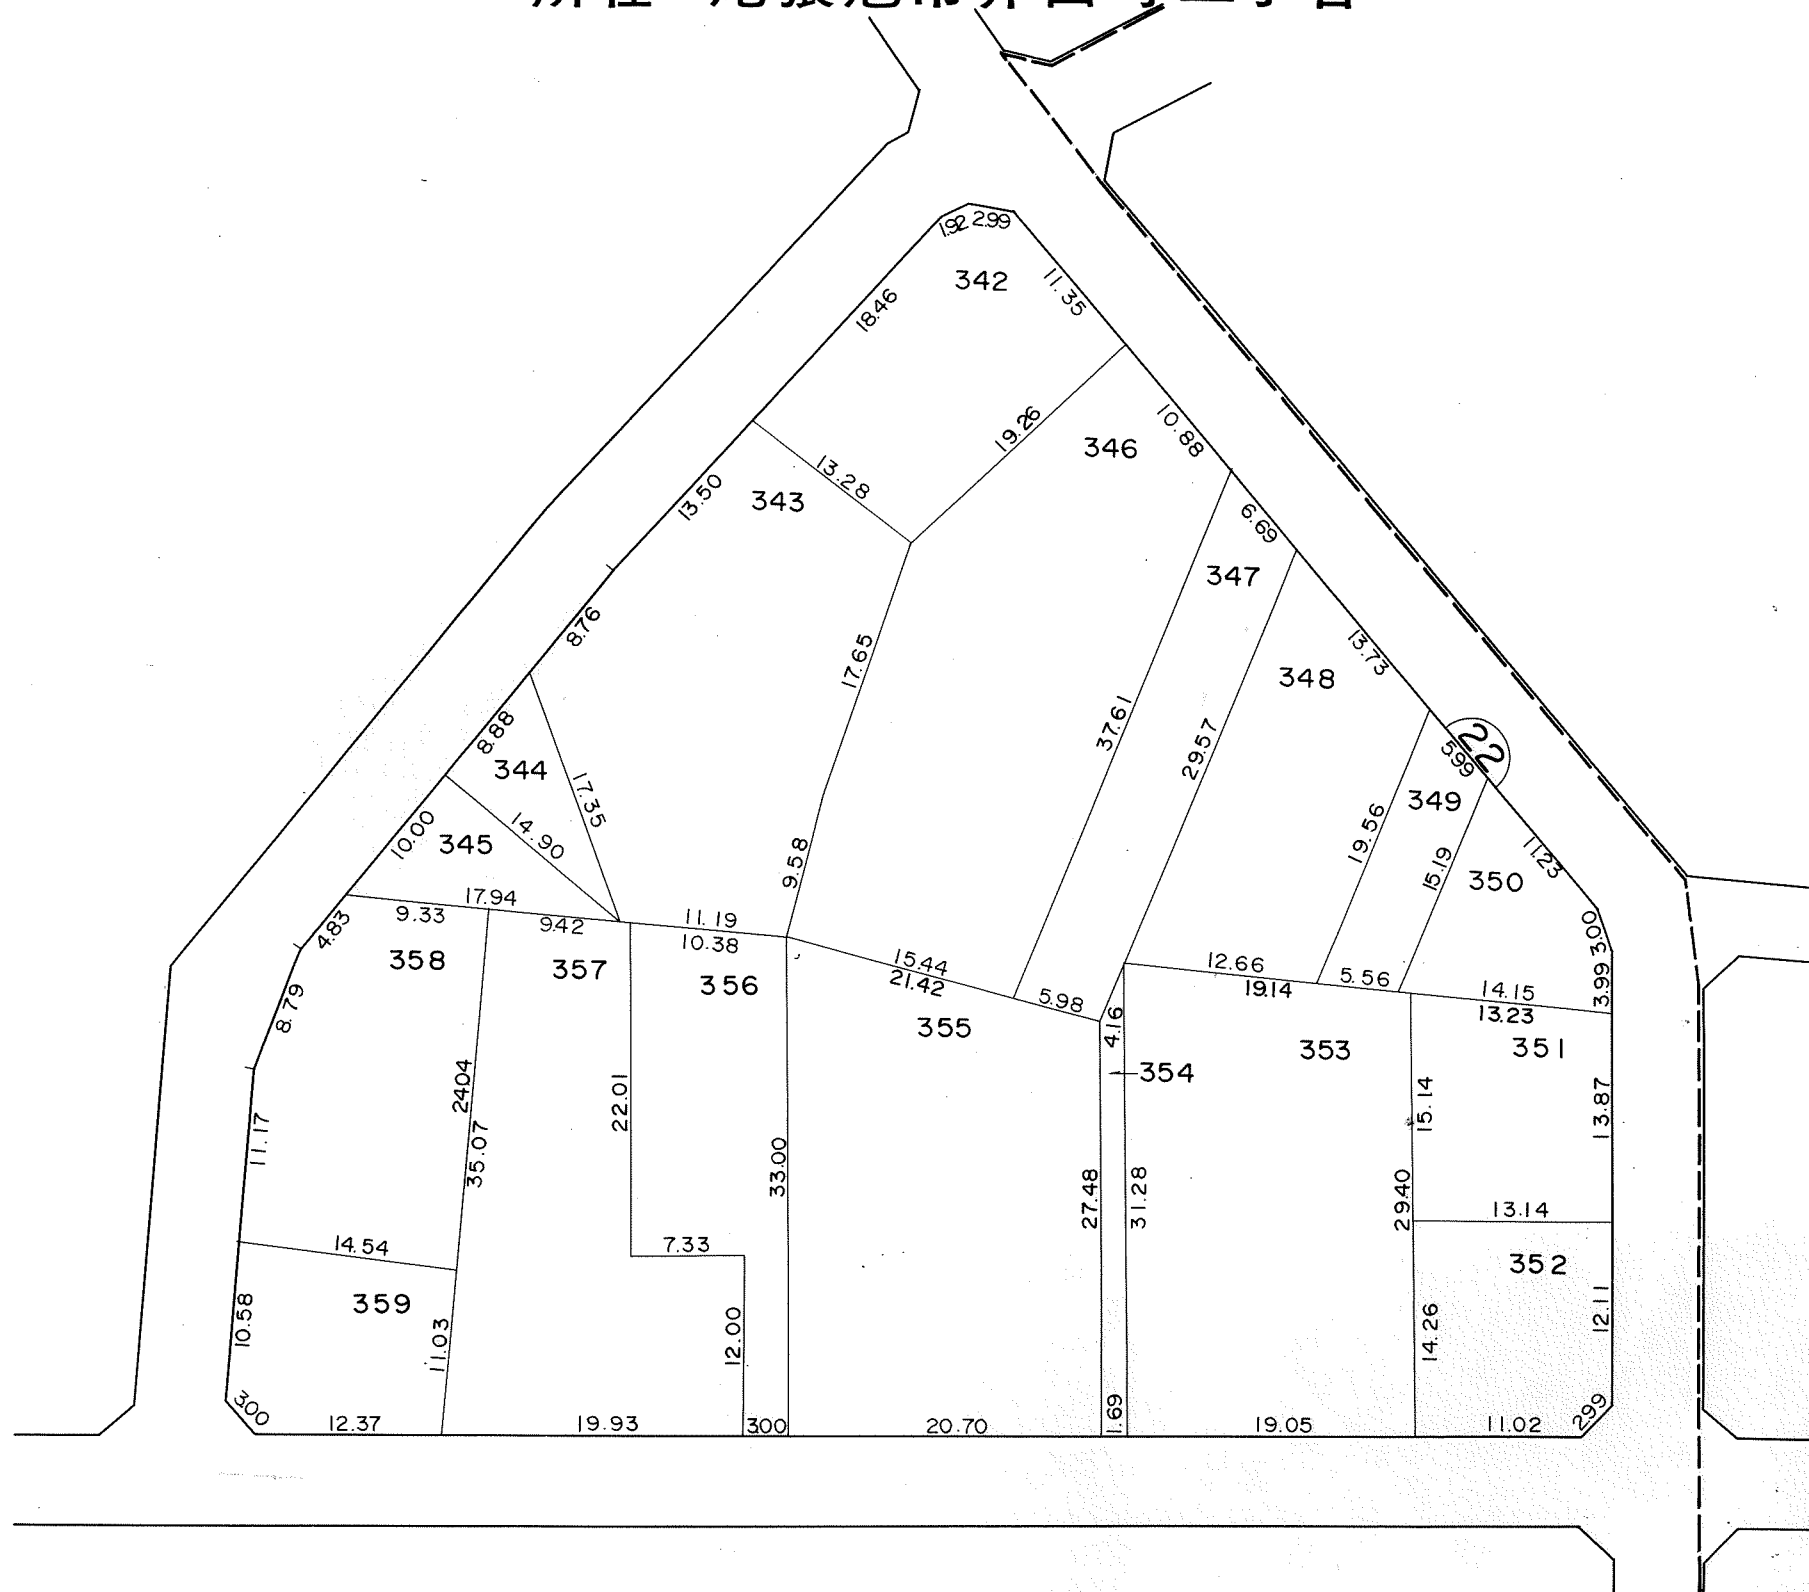

凡 例					
	施行地区界	町界	丁目界	地番	換地

工事名
尾張旭井田



換地図

縮尺 500分の1

所在 尾張旭市井田町二丁目



凡 例					
	施行地区界	町界	丁目界	地番	換地

工事名
尾張旭井田



換地図

縮尺 500分の1

所在 尾張旭市井田町二丁目



凡 例					
	施行地区界	町界	丁目界	地番	換地


工事名
尾張旭井田



換地図

縮尺 500分の1

所在 尾張旭市井田町二丁目

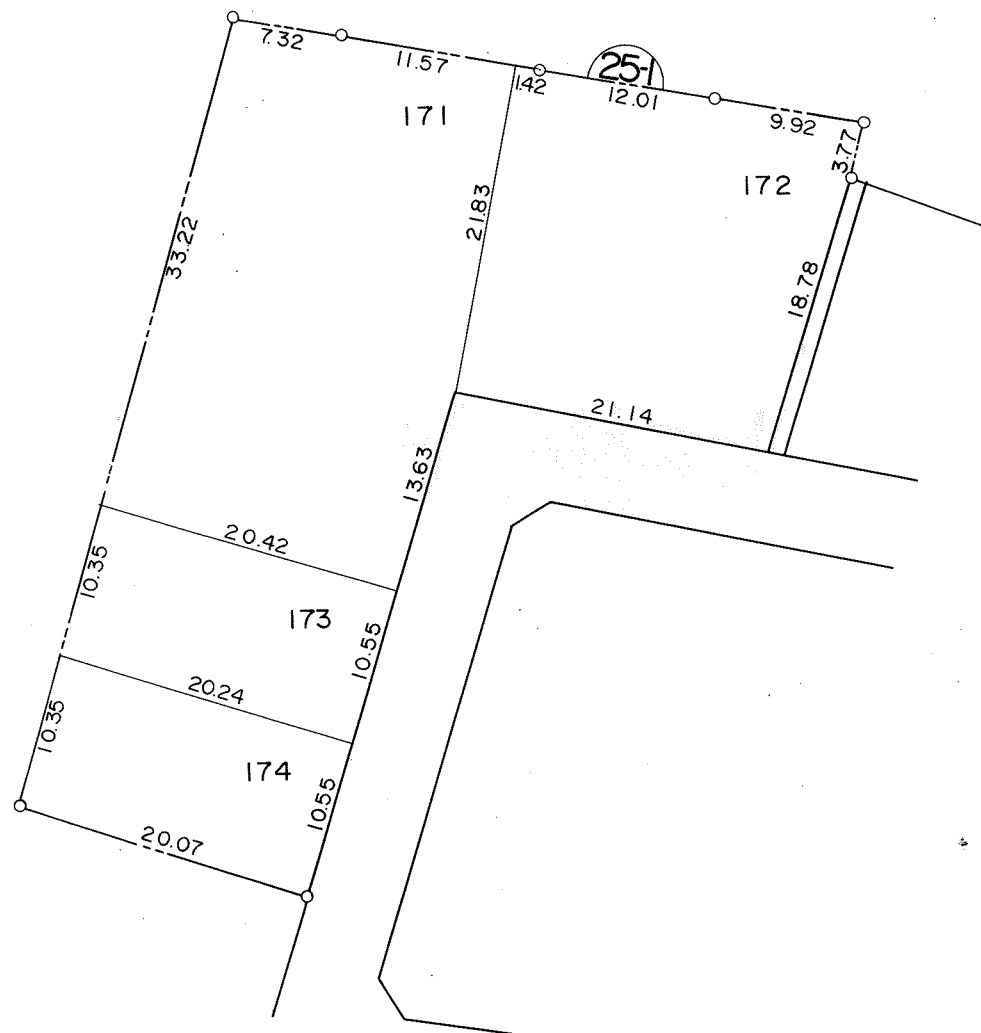

凡 例					
	施行地区界	町界	丁目界	地番	換地


工事名
尾張旭井田



換地図

縮尺 500分の1

所在 尾張旭市井田町二丁目

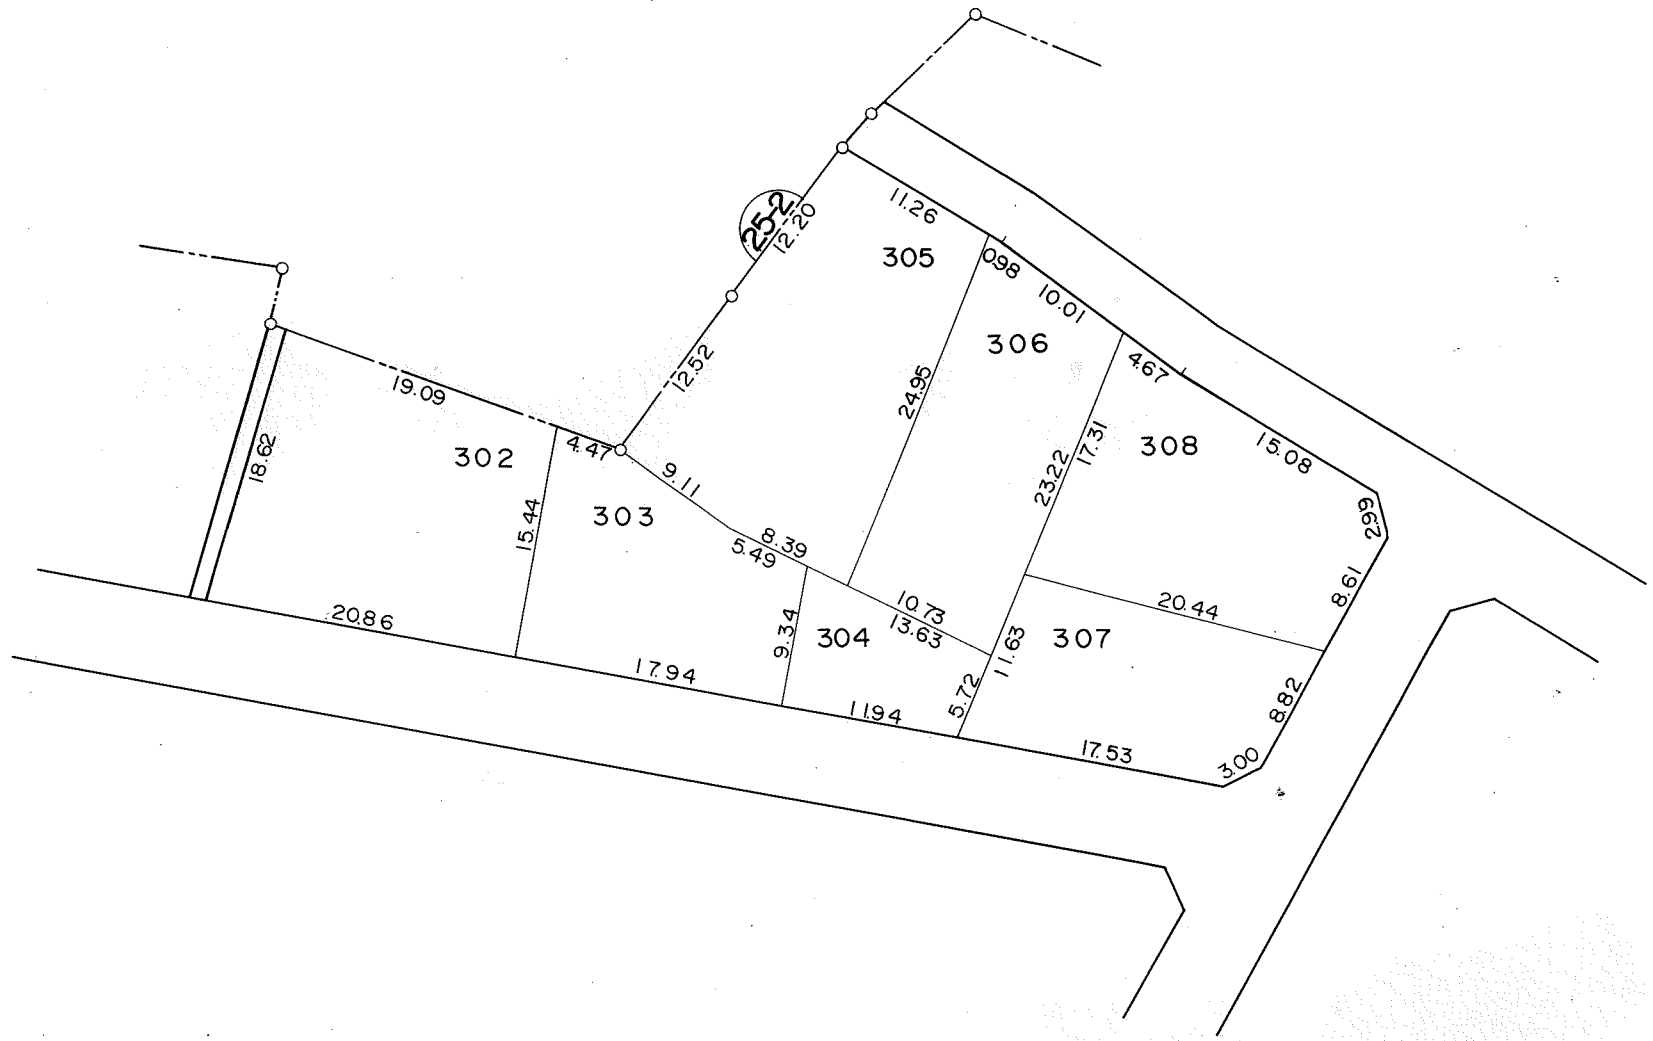

凡 例					
	施行地区界	町界	丁目界	地番	換地


工事名
尾張旭井田



換地図

縮尺 500分の1

所在 尾張旭市井田町二丁目

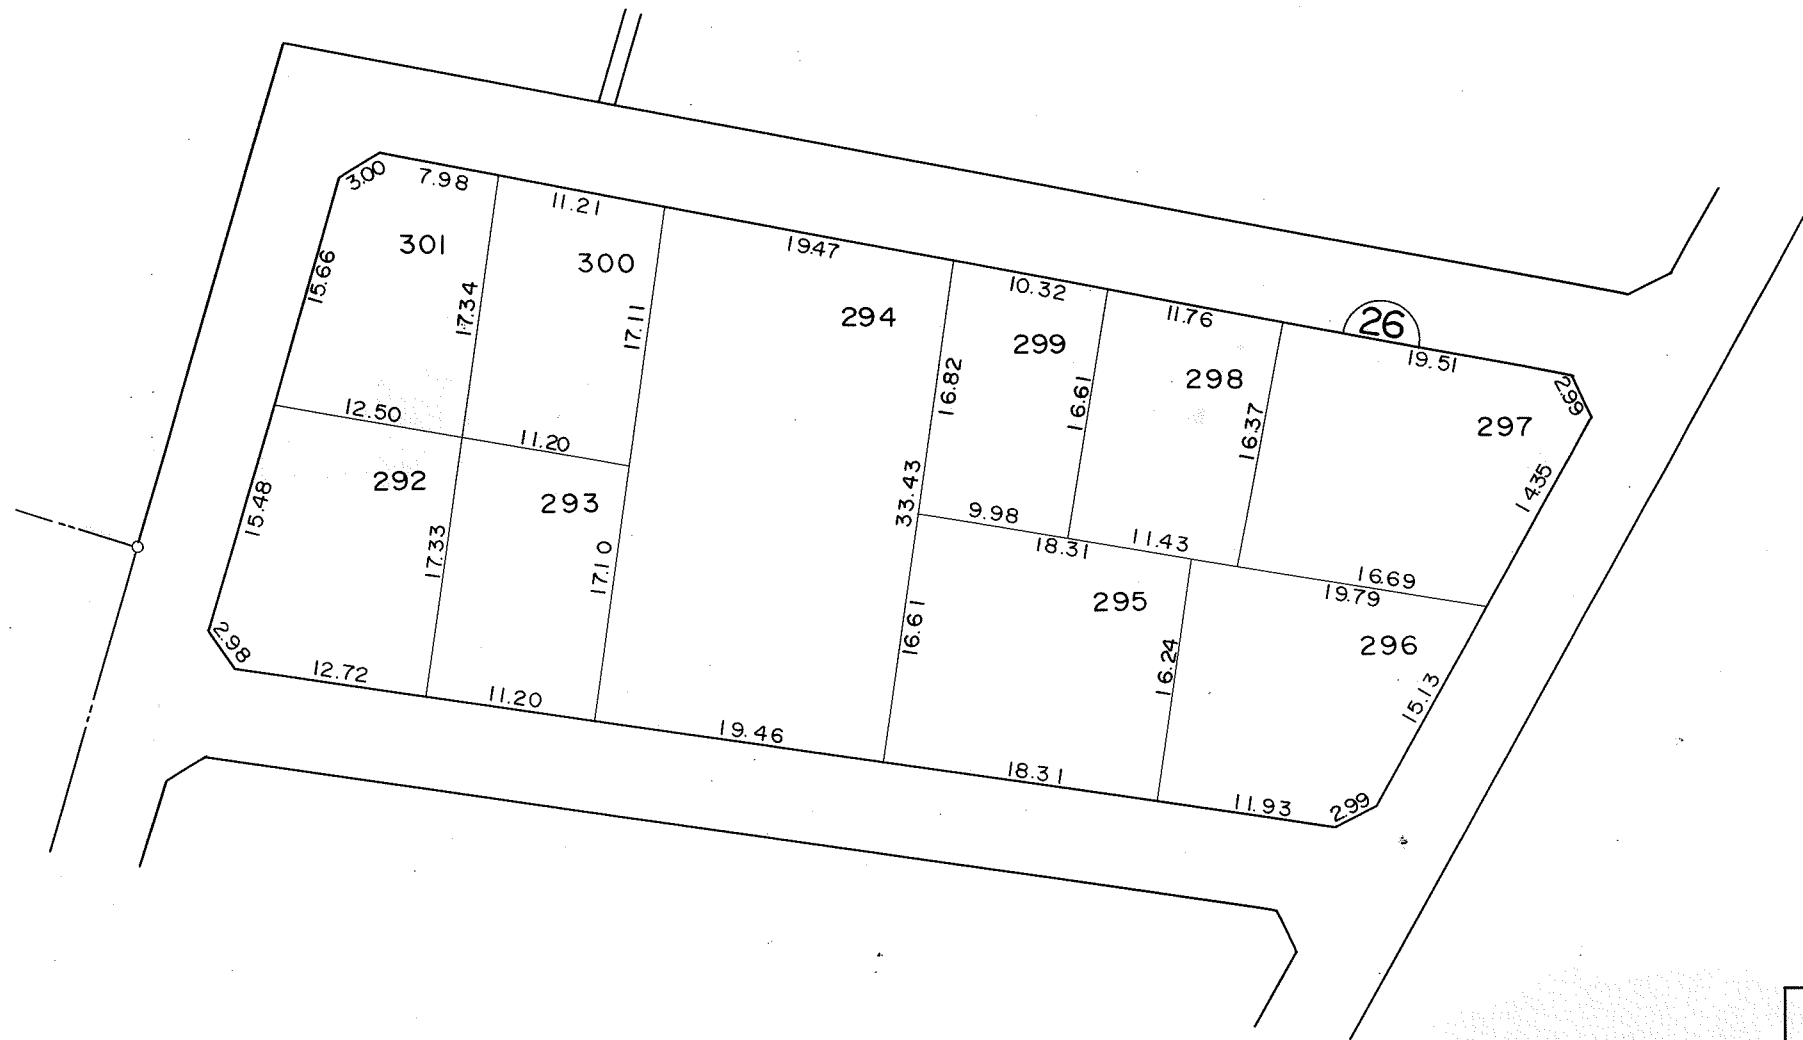

凡 例					
	施行地区界	町界	丁目界	地番	換地


工事名
尾張旭井田



換地図

縮尺 500分の1

所在 尾張旭市井田町二丁目

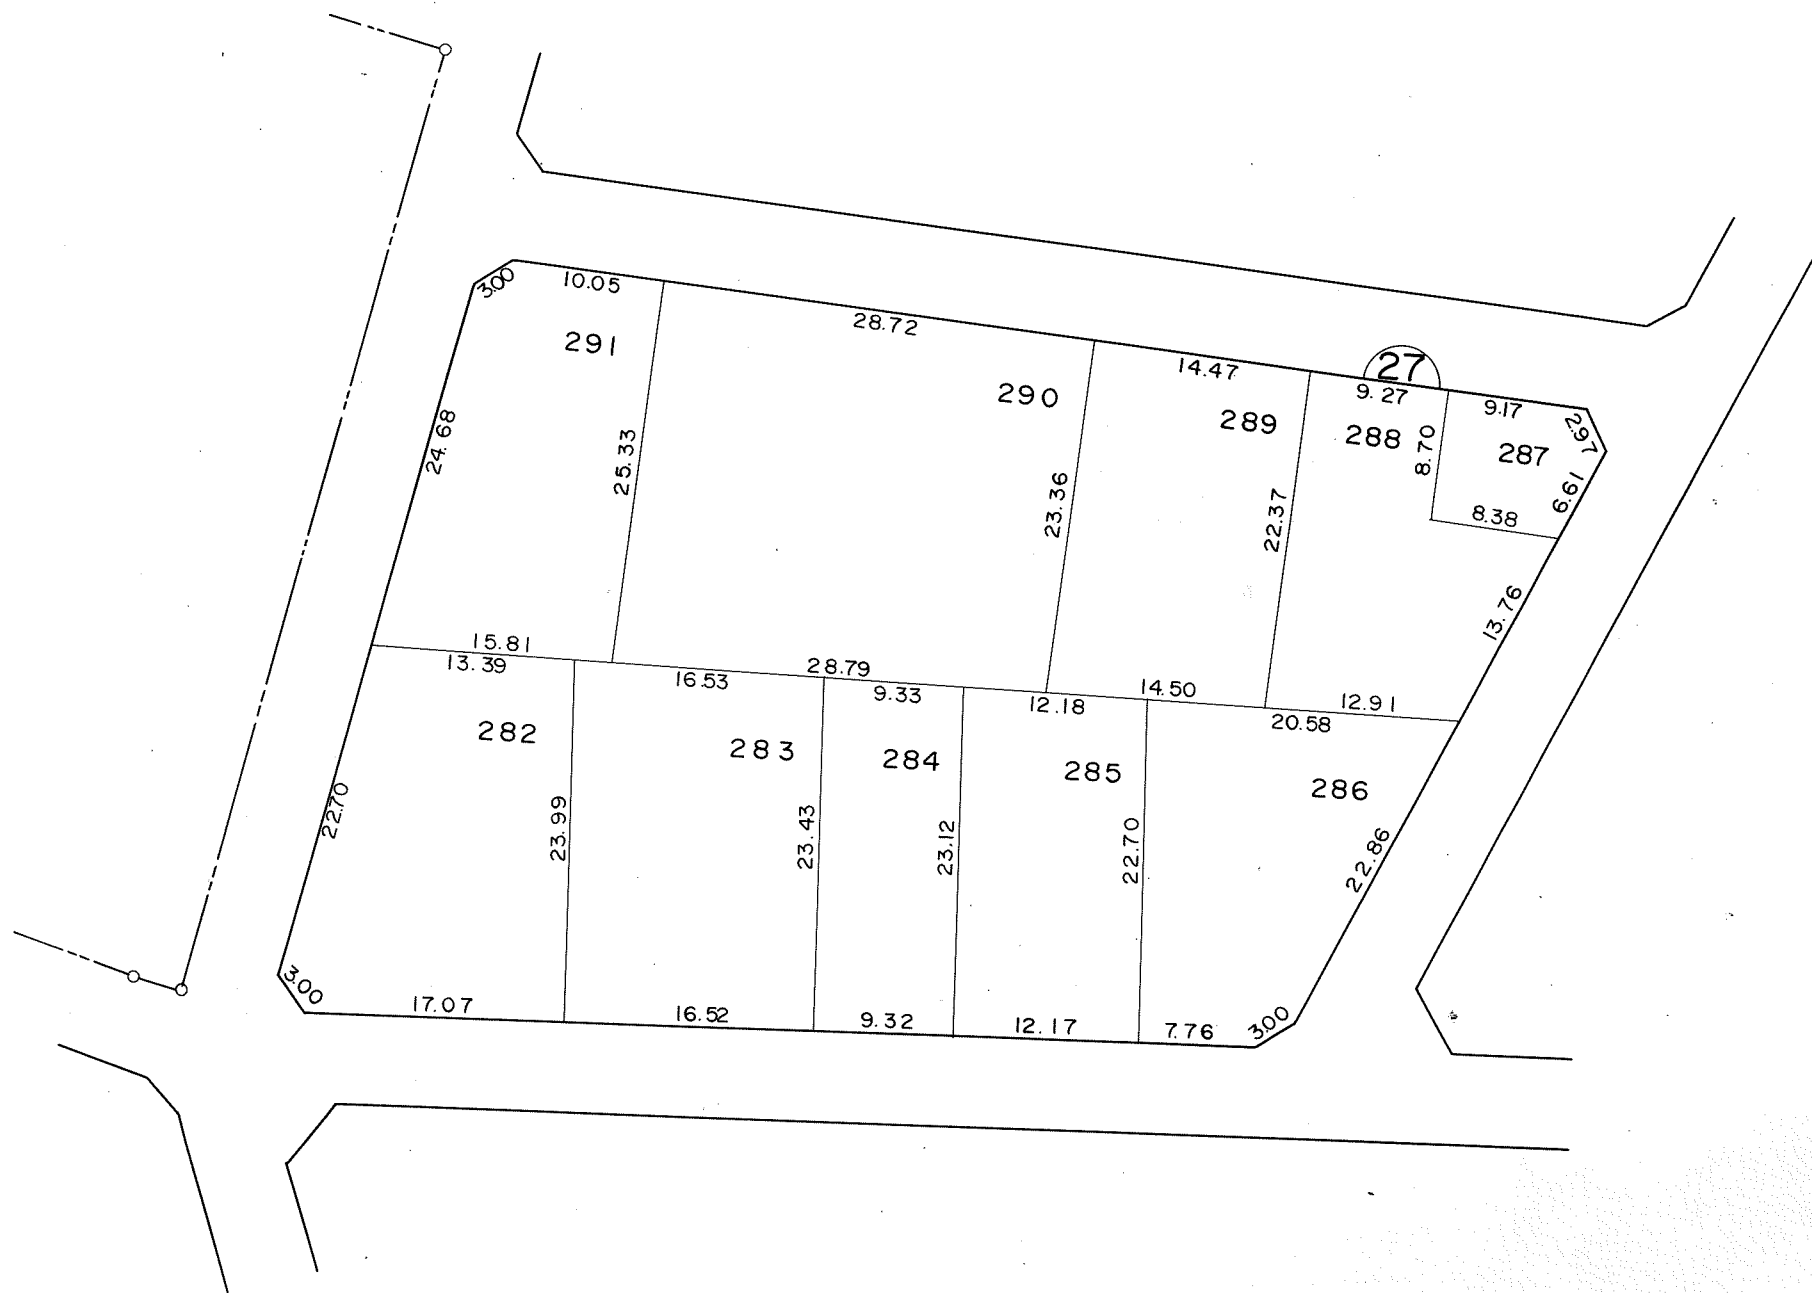

凡 例					
	施行地区界	町界	丁目界	地番	換地


工事名
尾張旭井田




換地図

縮尺 500分の1

所在 尾張旭市井田町二丁目

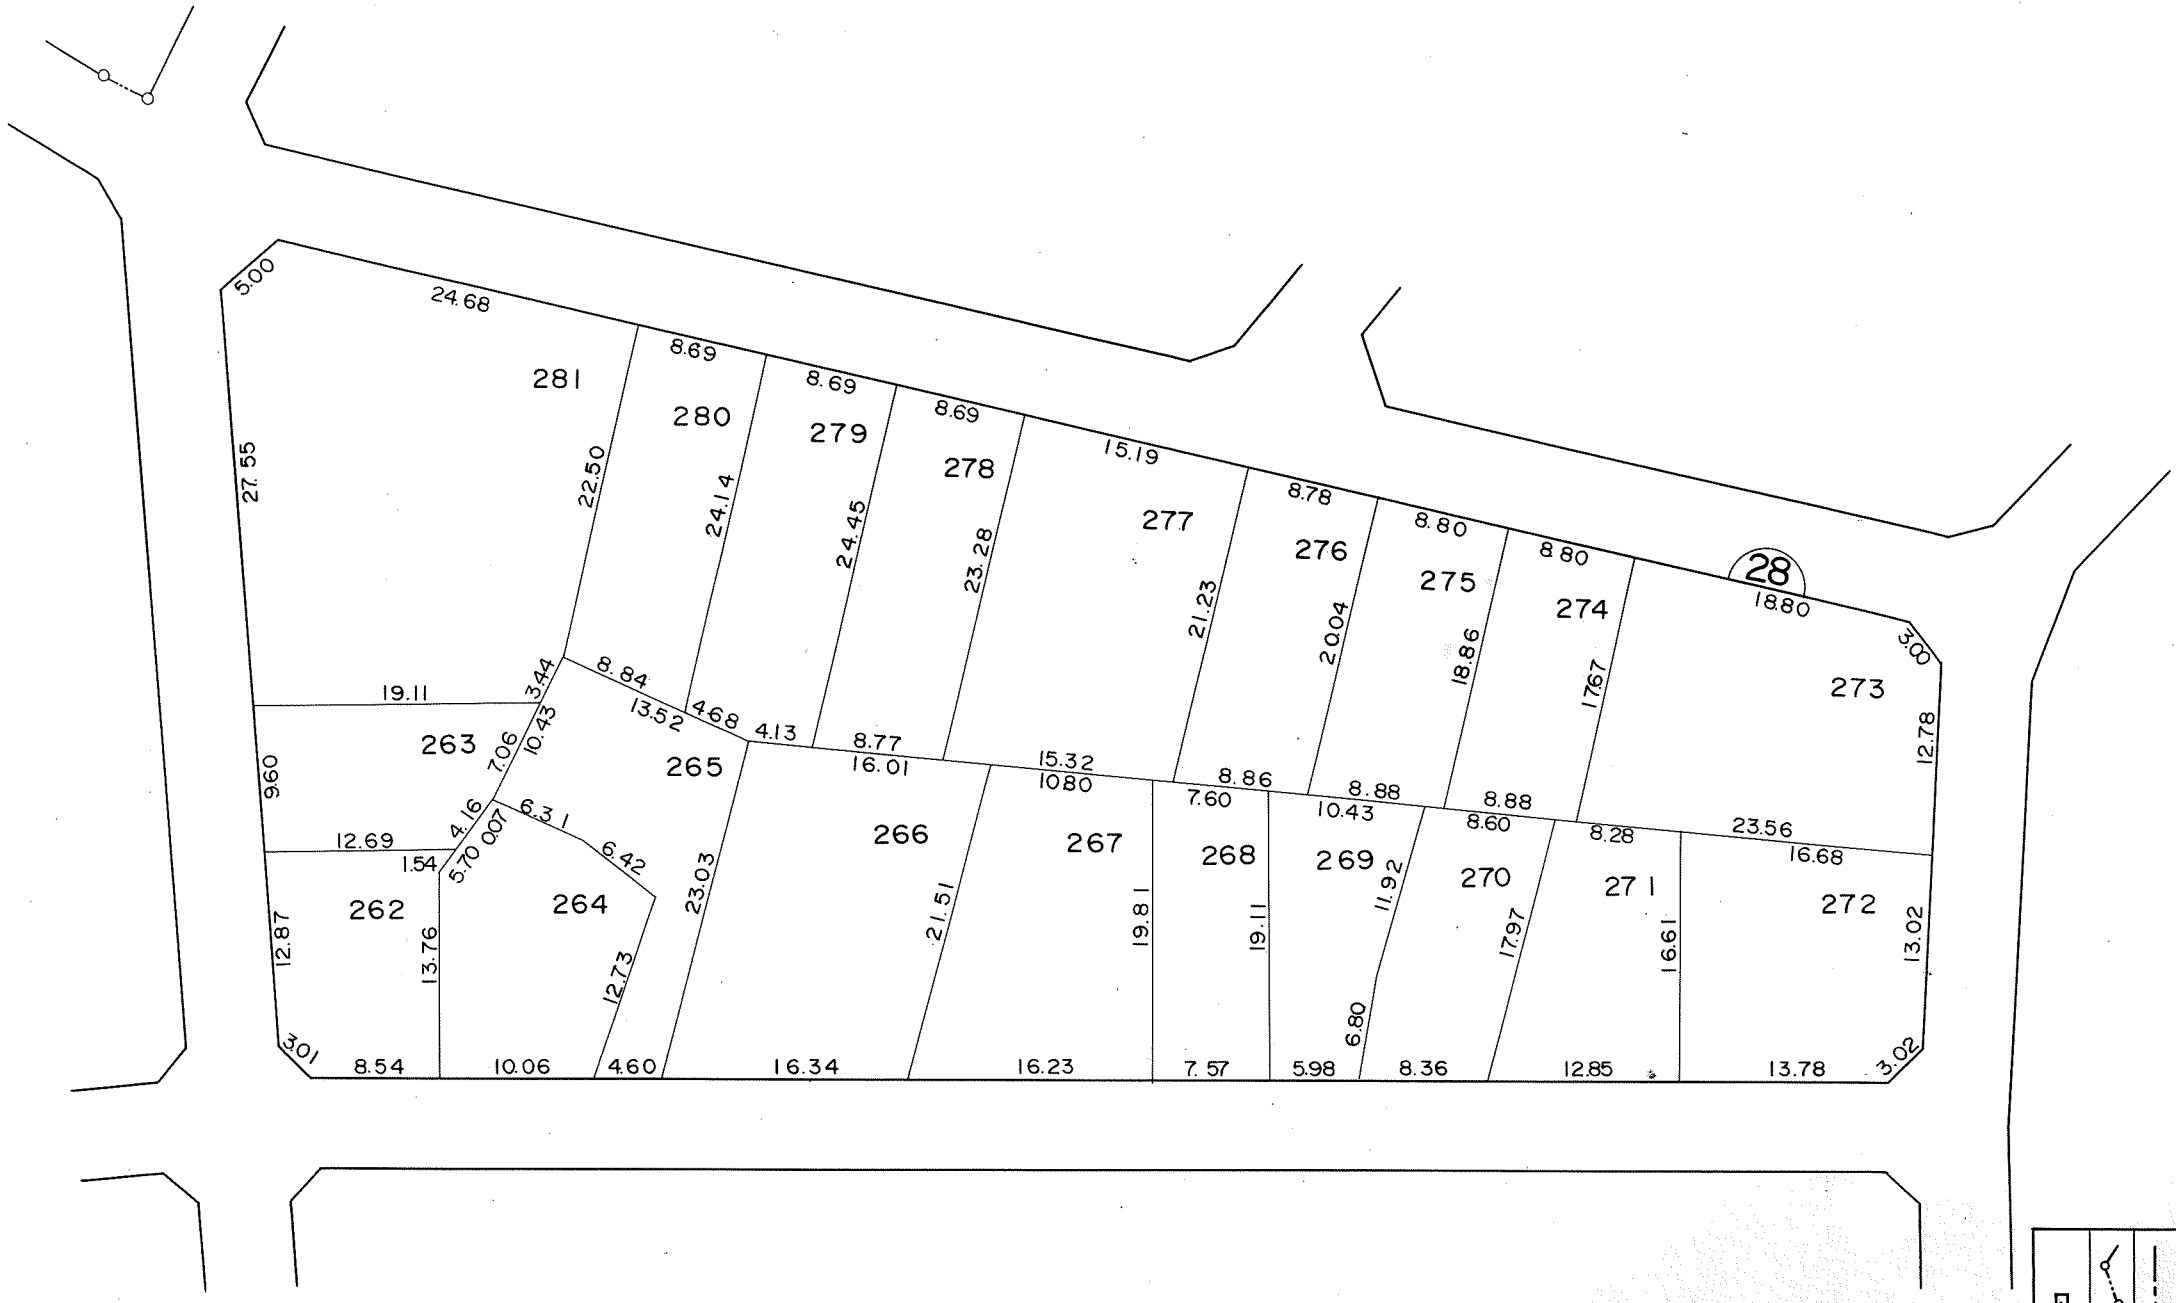


凡 例					
	施行地区界	町界	丁目界	地番	換地

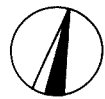


換地図

縮尺 500分の1

所在 尾張旭市井田町二丁目

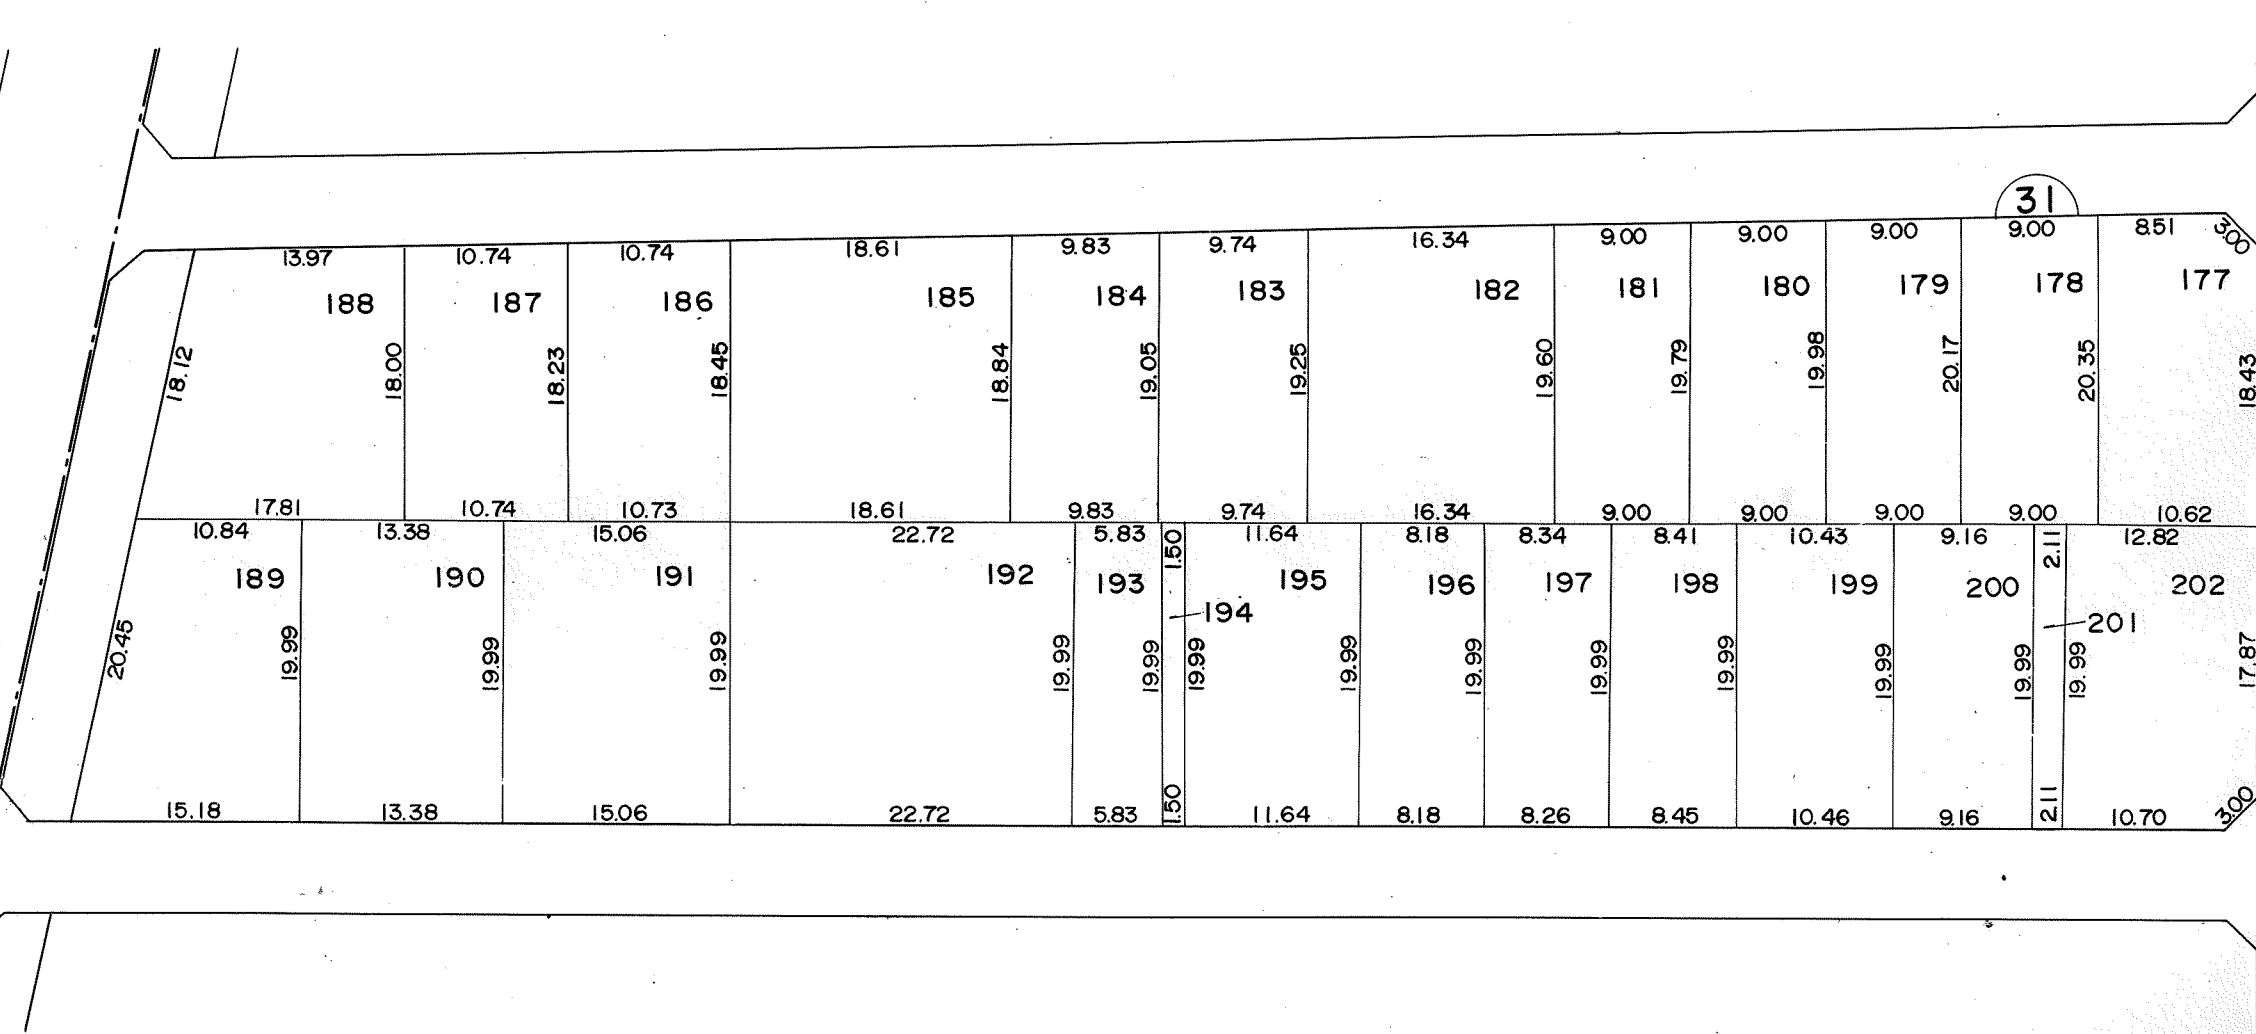


凡 例					
	施行地区界	町界	丁目界	地番	換地

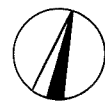

換地図

縮尺 500分の1

所在 尾張旭市井田町二丁目

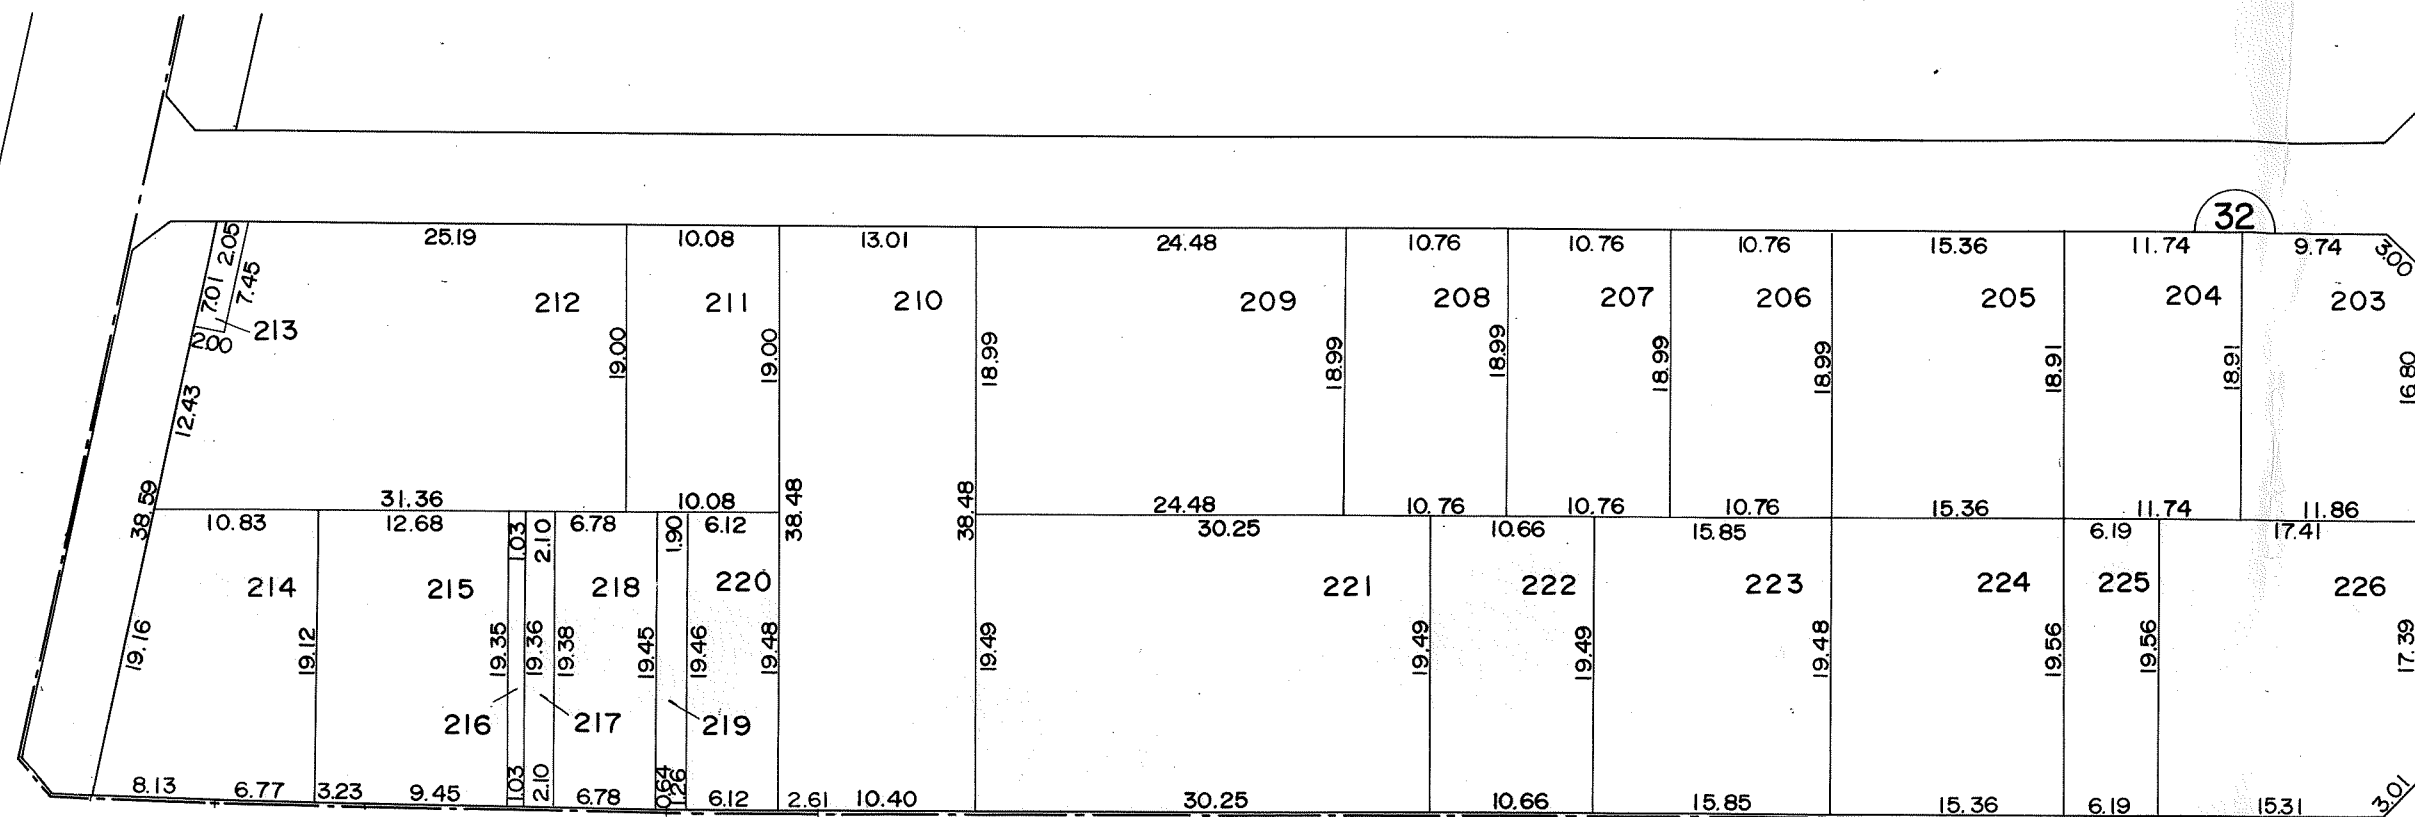

凡 例					
	施行地区界	町界	丁目界	地番	換地


工事名
尾張旭井田



換地図

縮尺 500分の1

所在 尾張旭市井田町二丁目

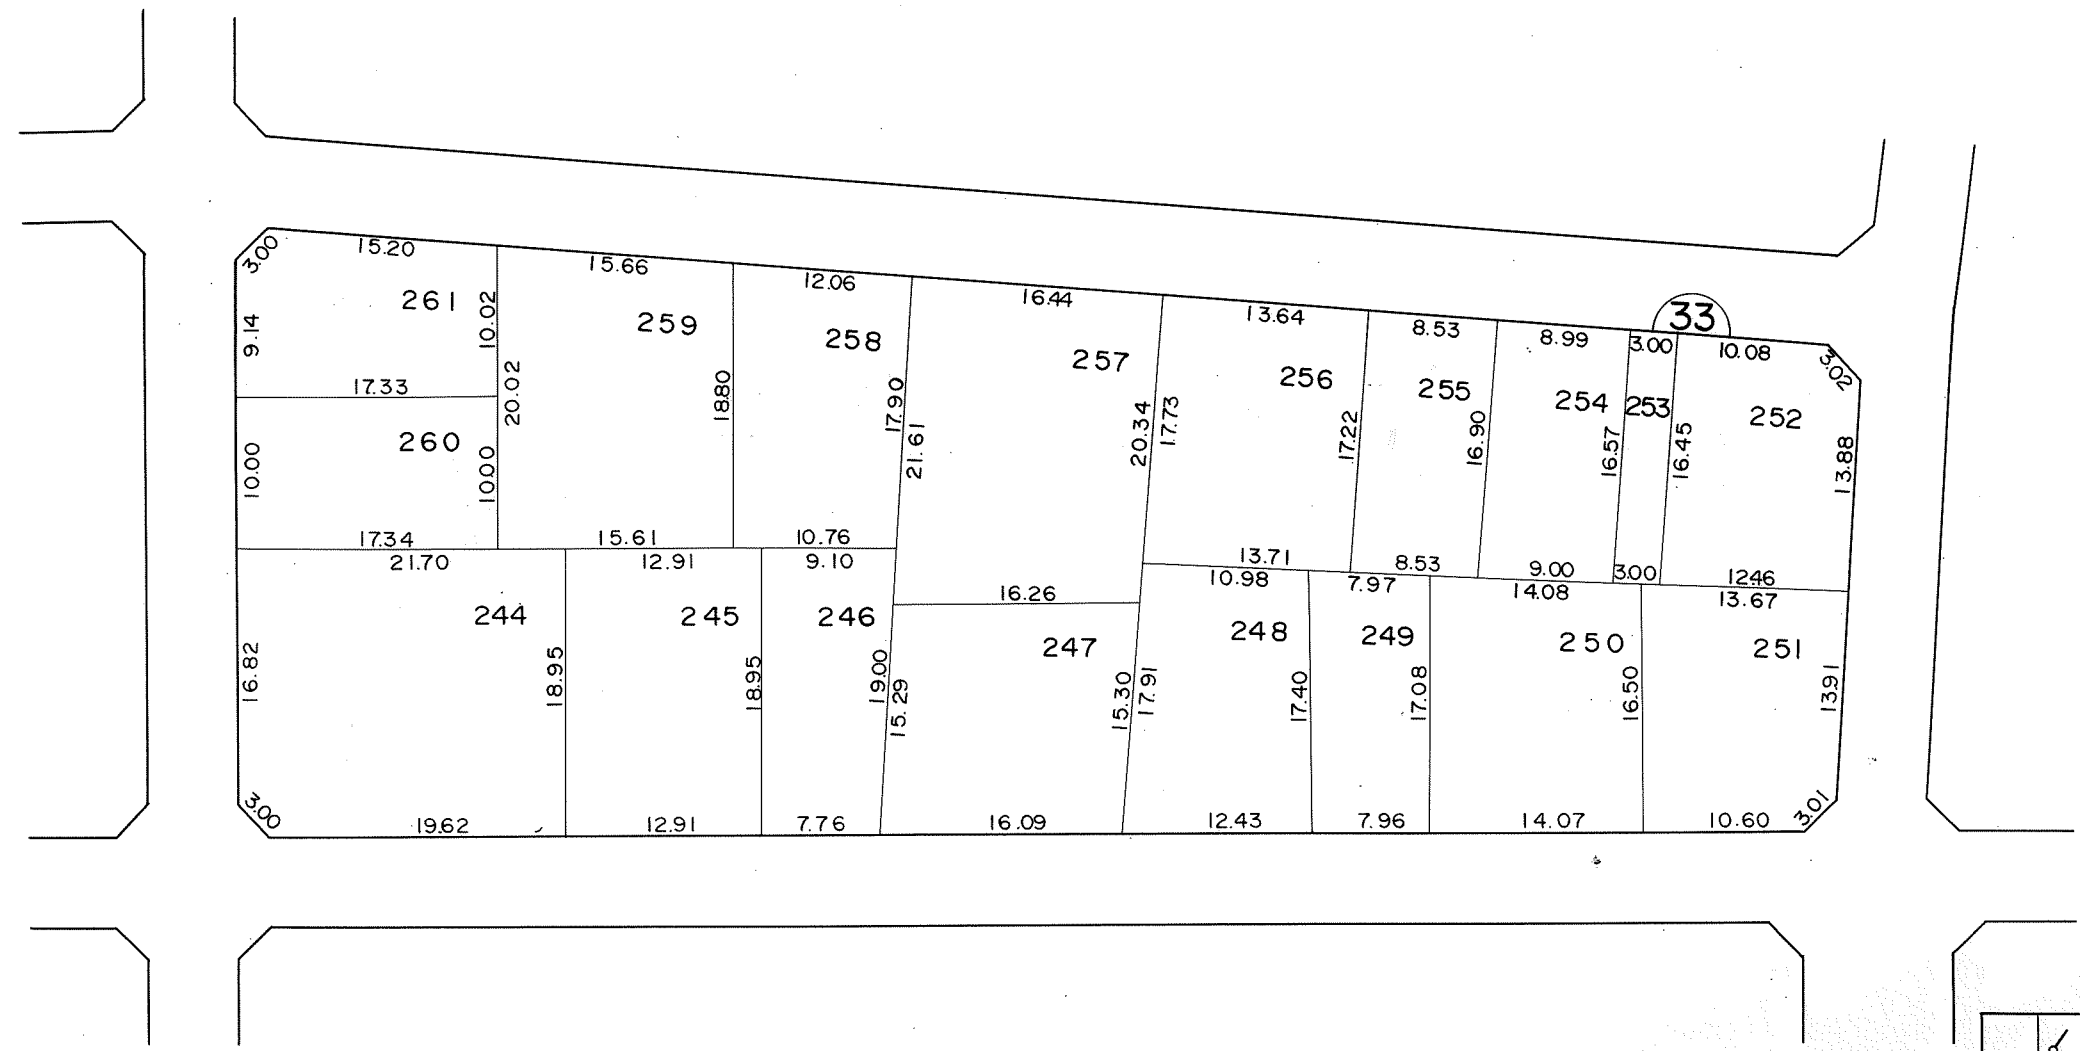

凡 例					
	施行地区界	町界	丁目界	地番	換地


工事名
尾張旭井田




換地図

縮尺 500分の1

所在 尾張旭市井田町二丁目

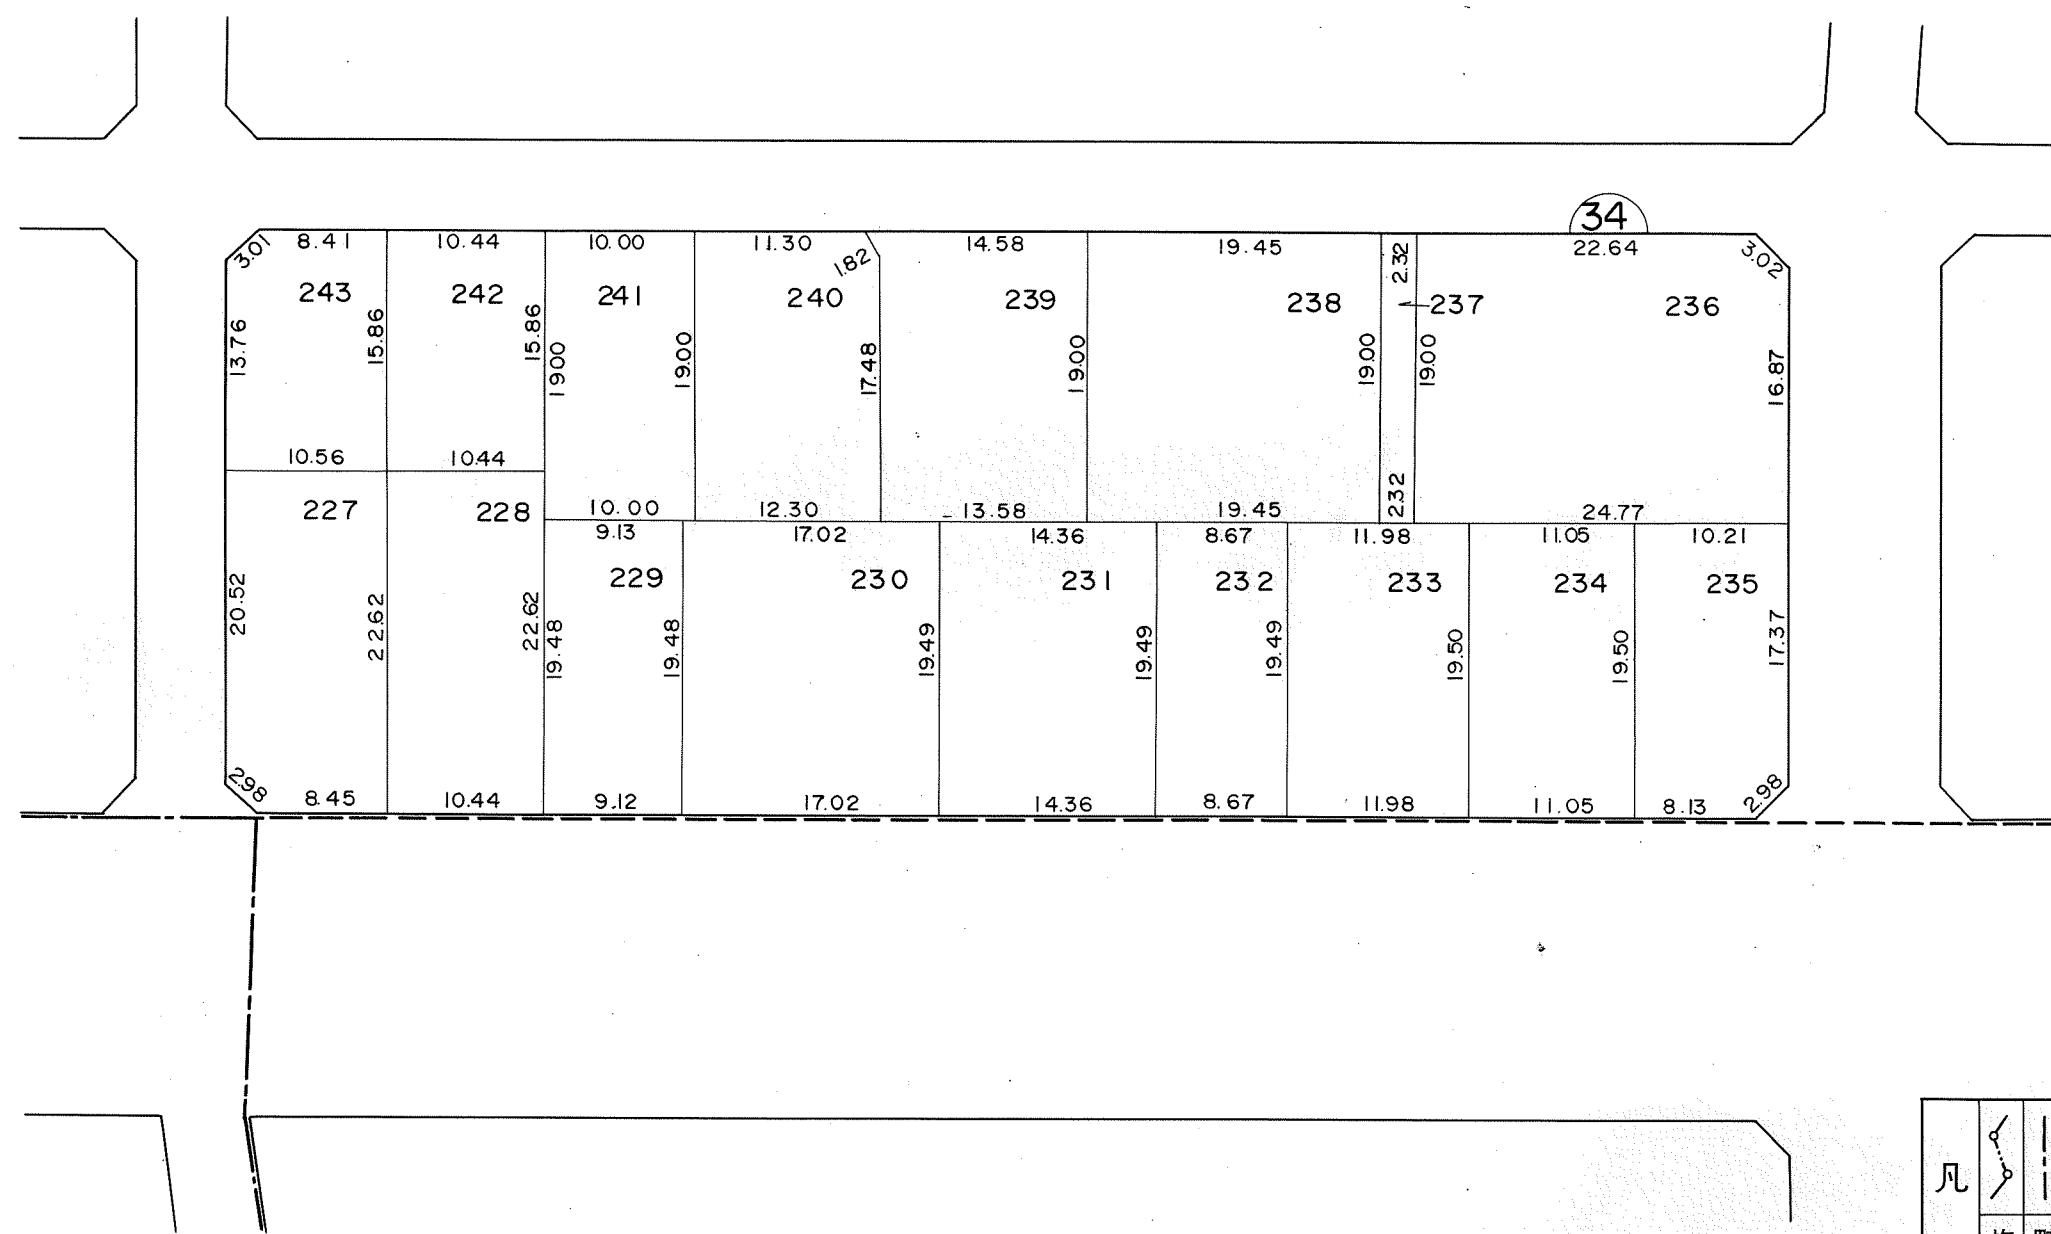


凡 例					
	施行地区界	町界	丁目界	地番	換地

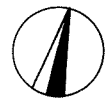

換 地 図

縮尺 500分の1

所在 尾張旭市井田町二丁目

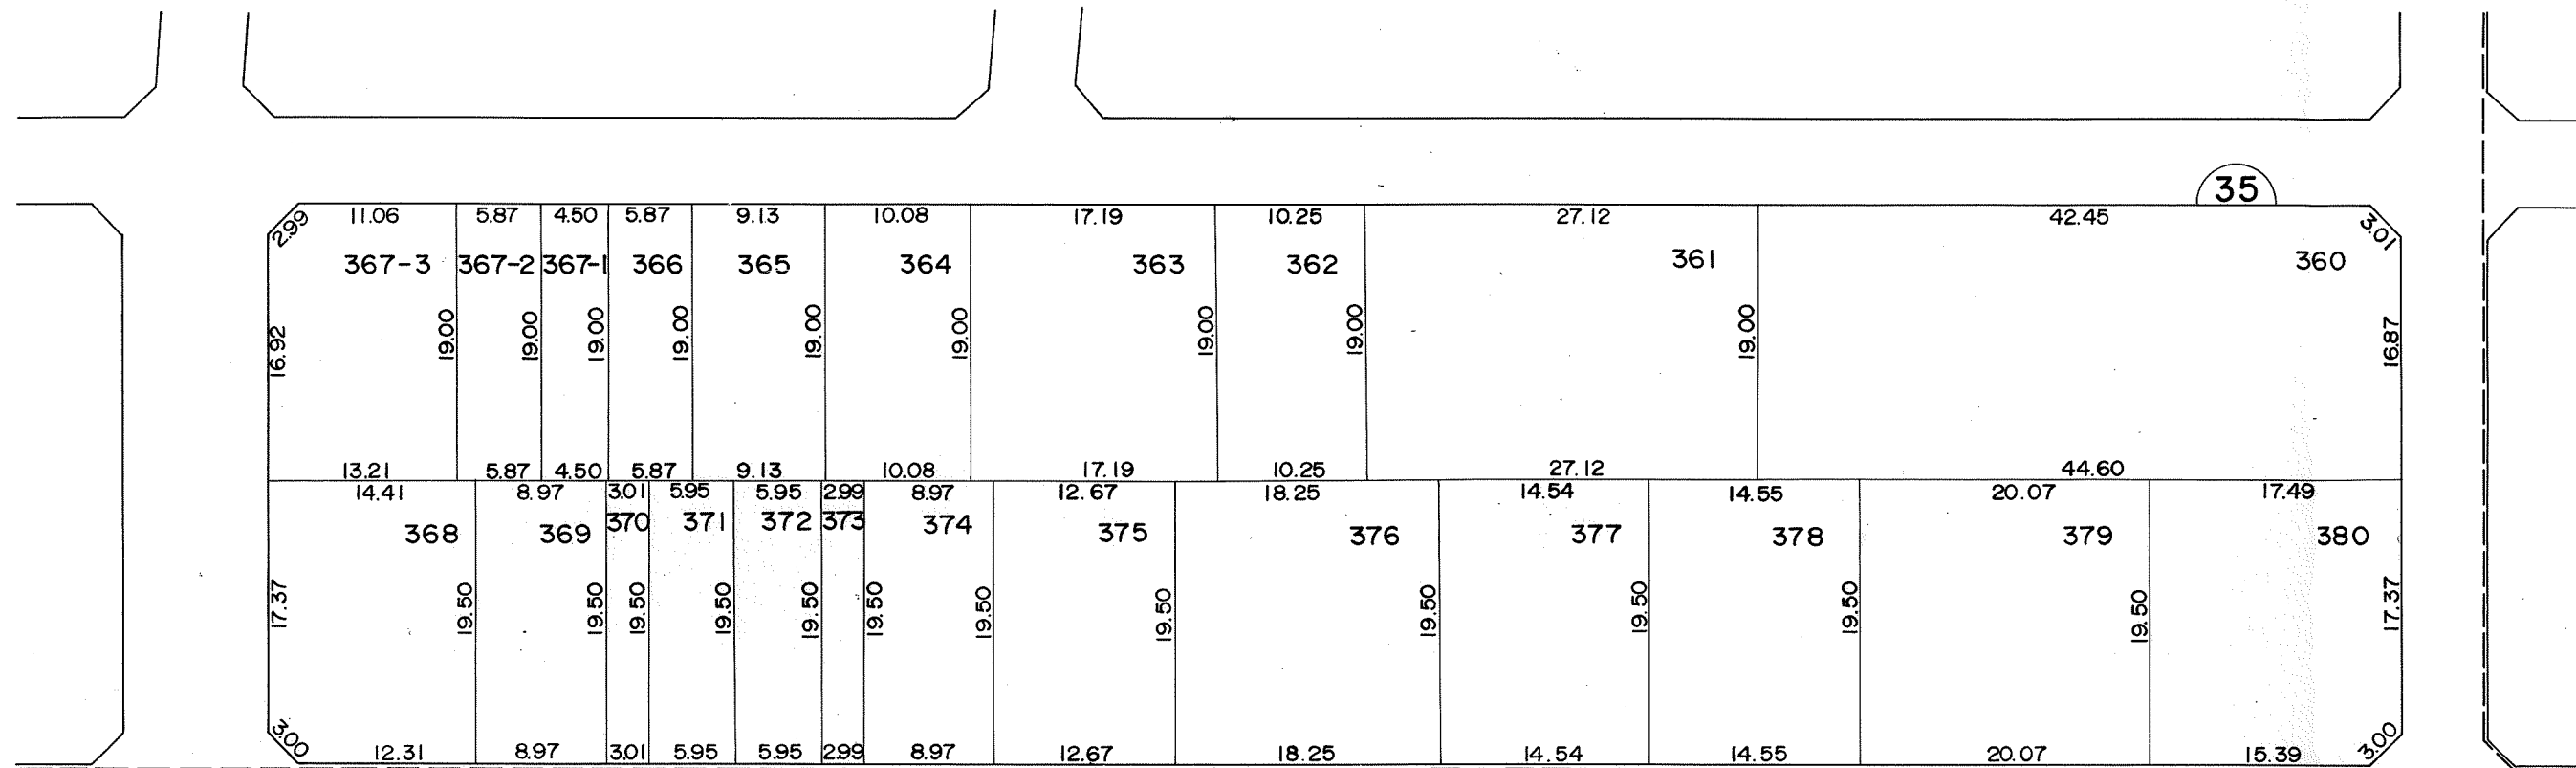

凡					
例	施行地区界	町界	丁目界	地番	換地