


工事名
尾張旭井田



換地図

縮尺 500分の1

所在 尾張旭市井田町四丁目

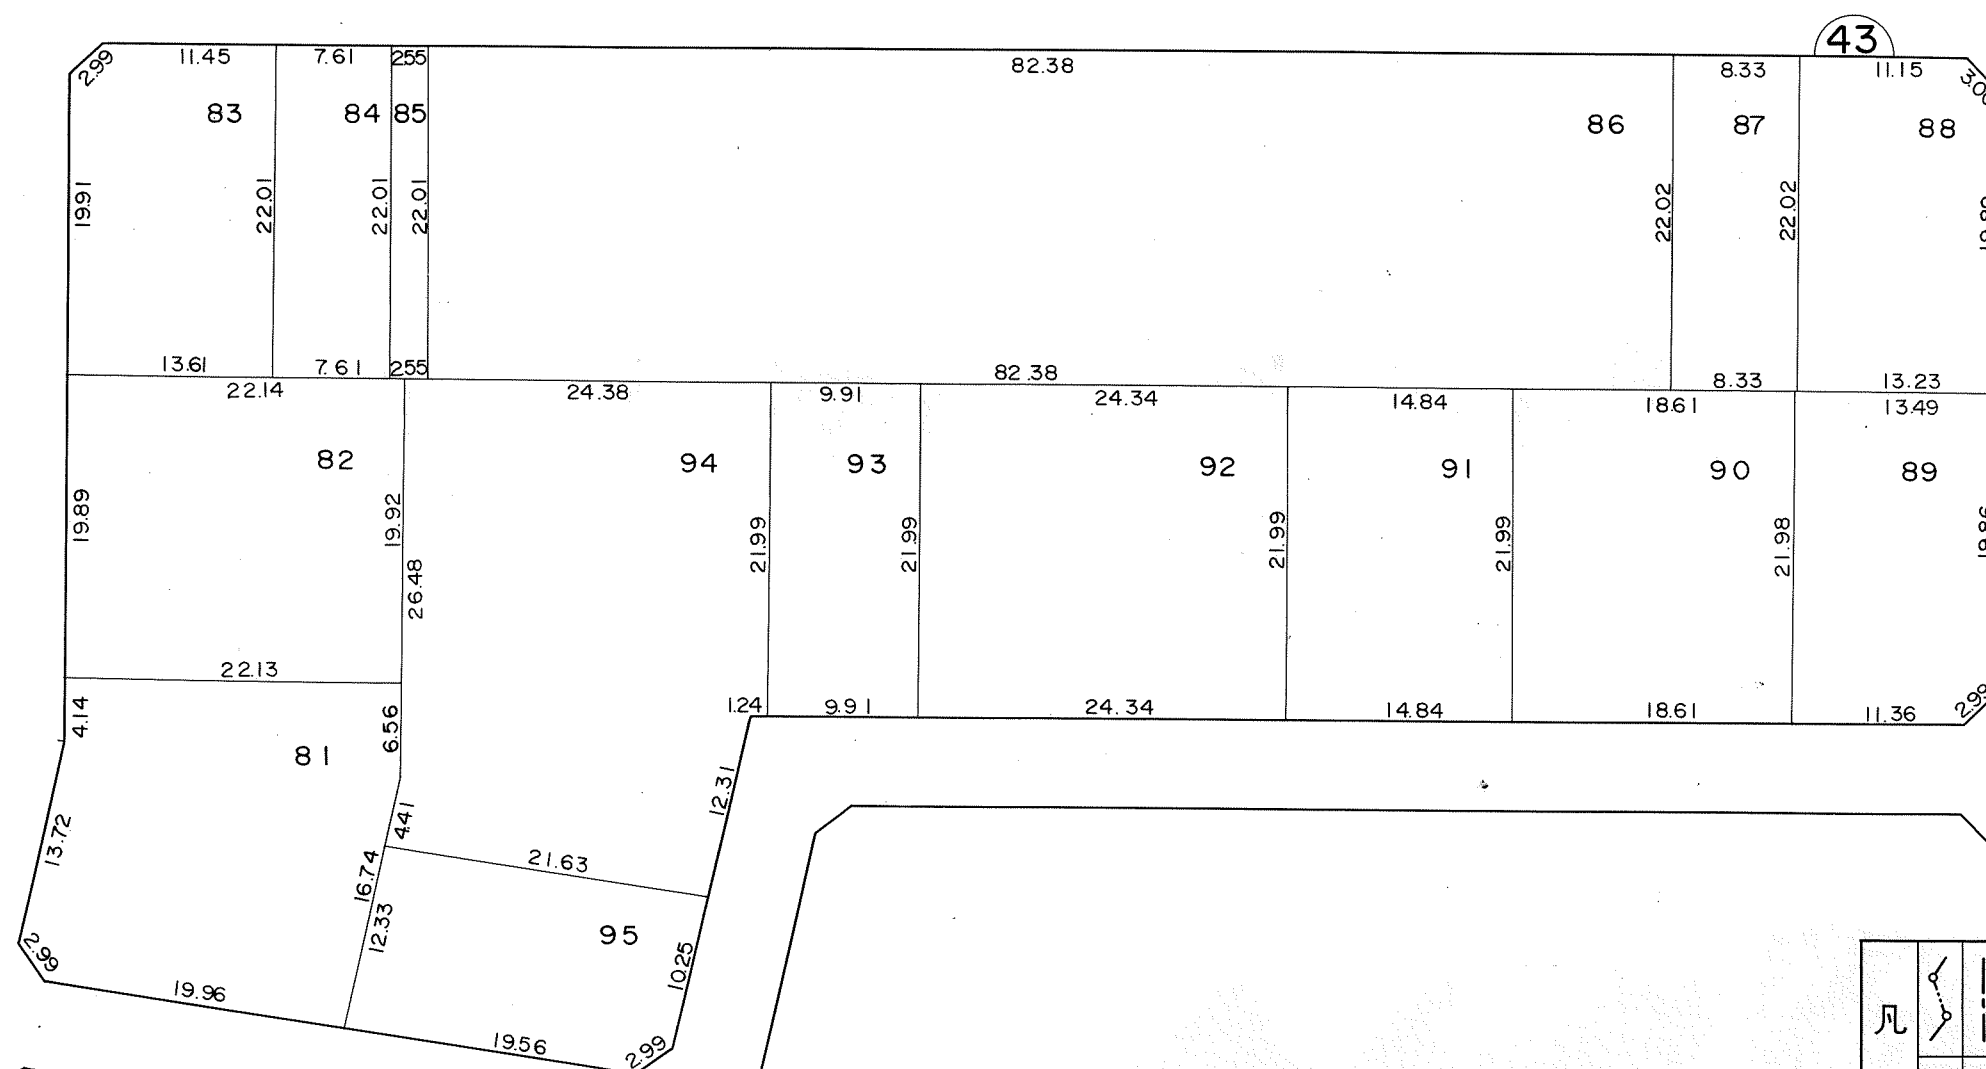

凡 例					
	施行地区界	町界	丁目界	地番	換地


工事名
尾張旭井田



換地図

縮尺 500分の1

所在 尾張旭市井田町四丁目

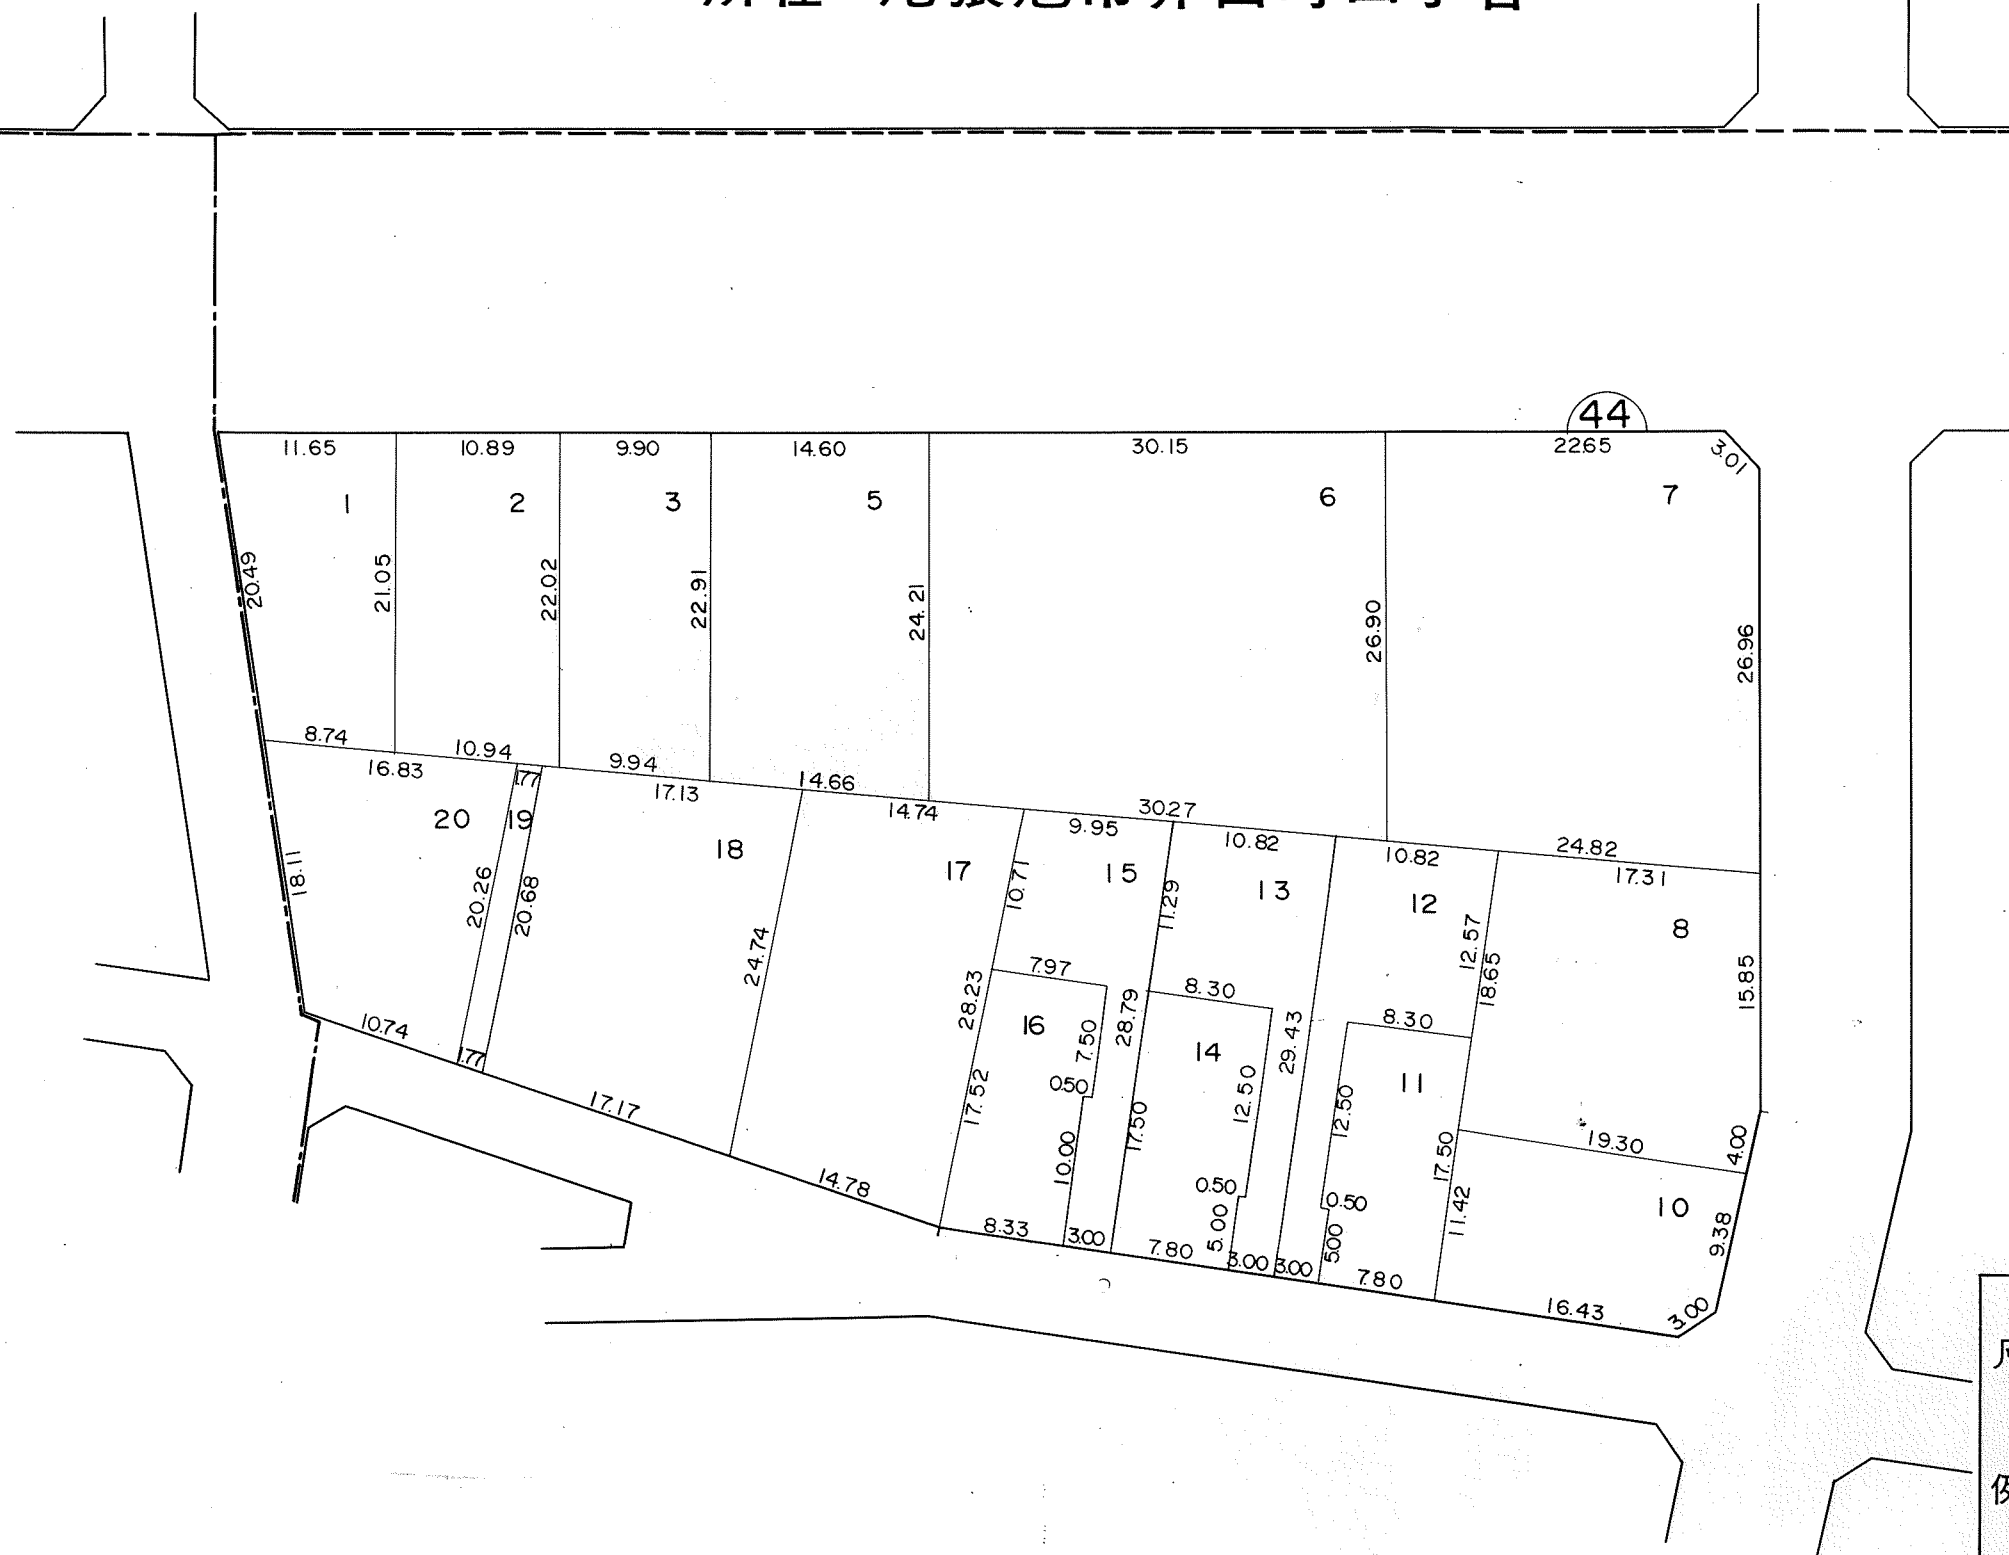

凡 例					
	施行地区界	町界	丁目界	地番	換地


工事名
尾張旭井田



換地図

縮尺 500分の1

所在 尾張旭市井田町四丁目

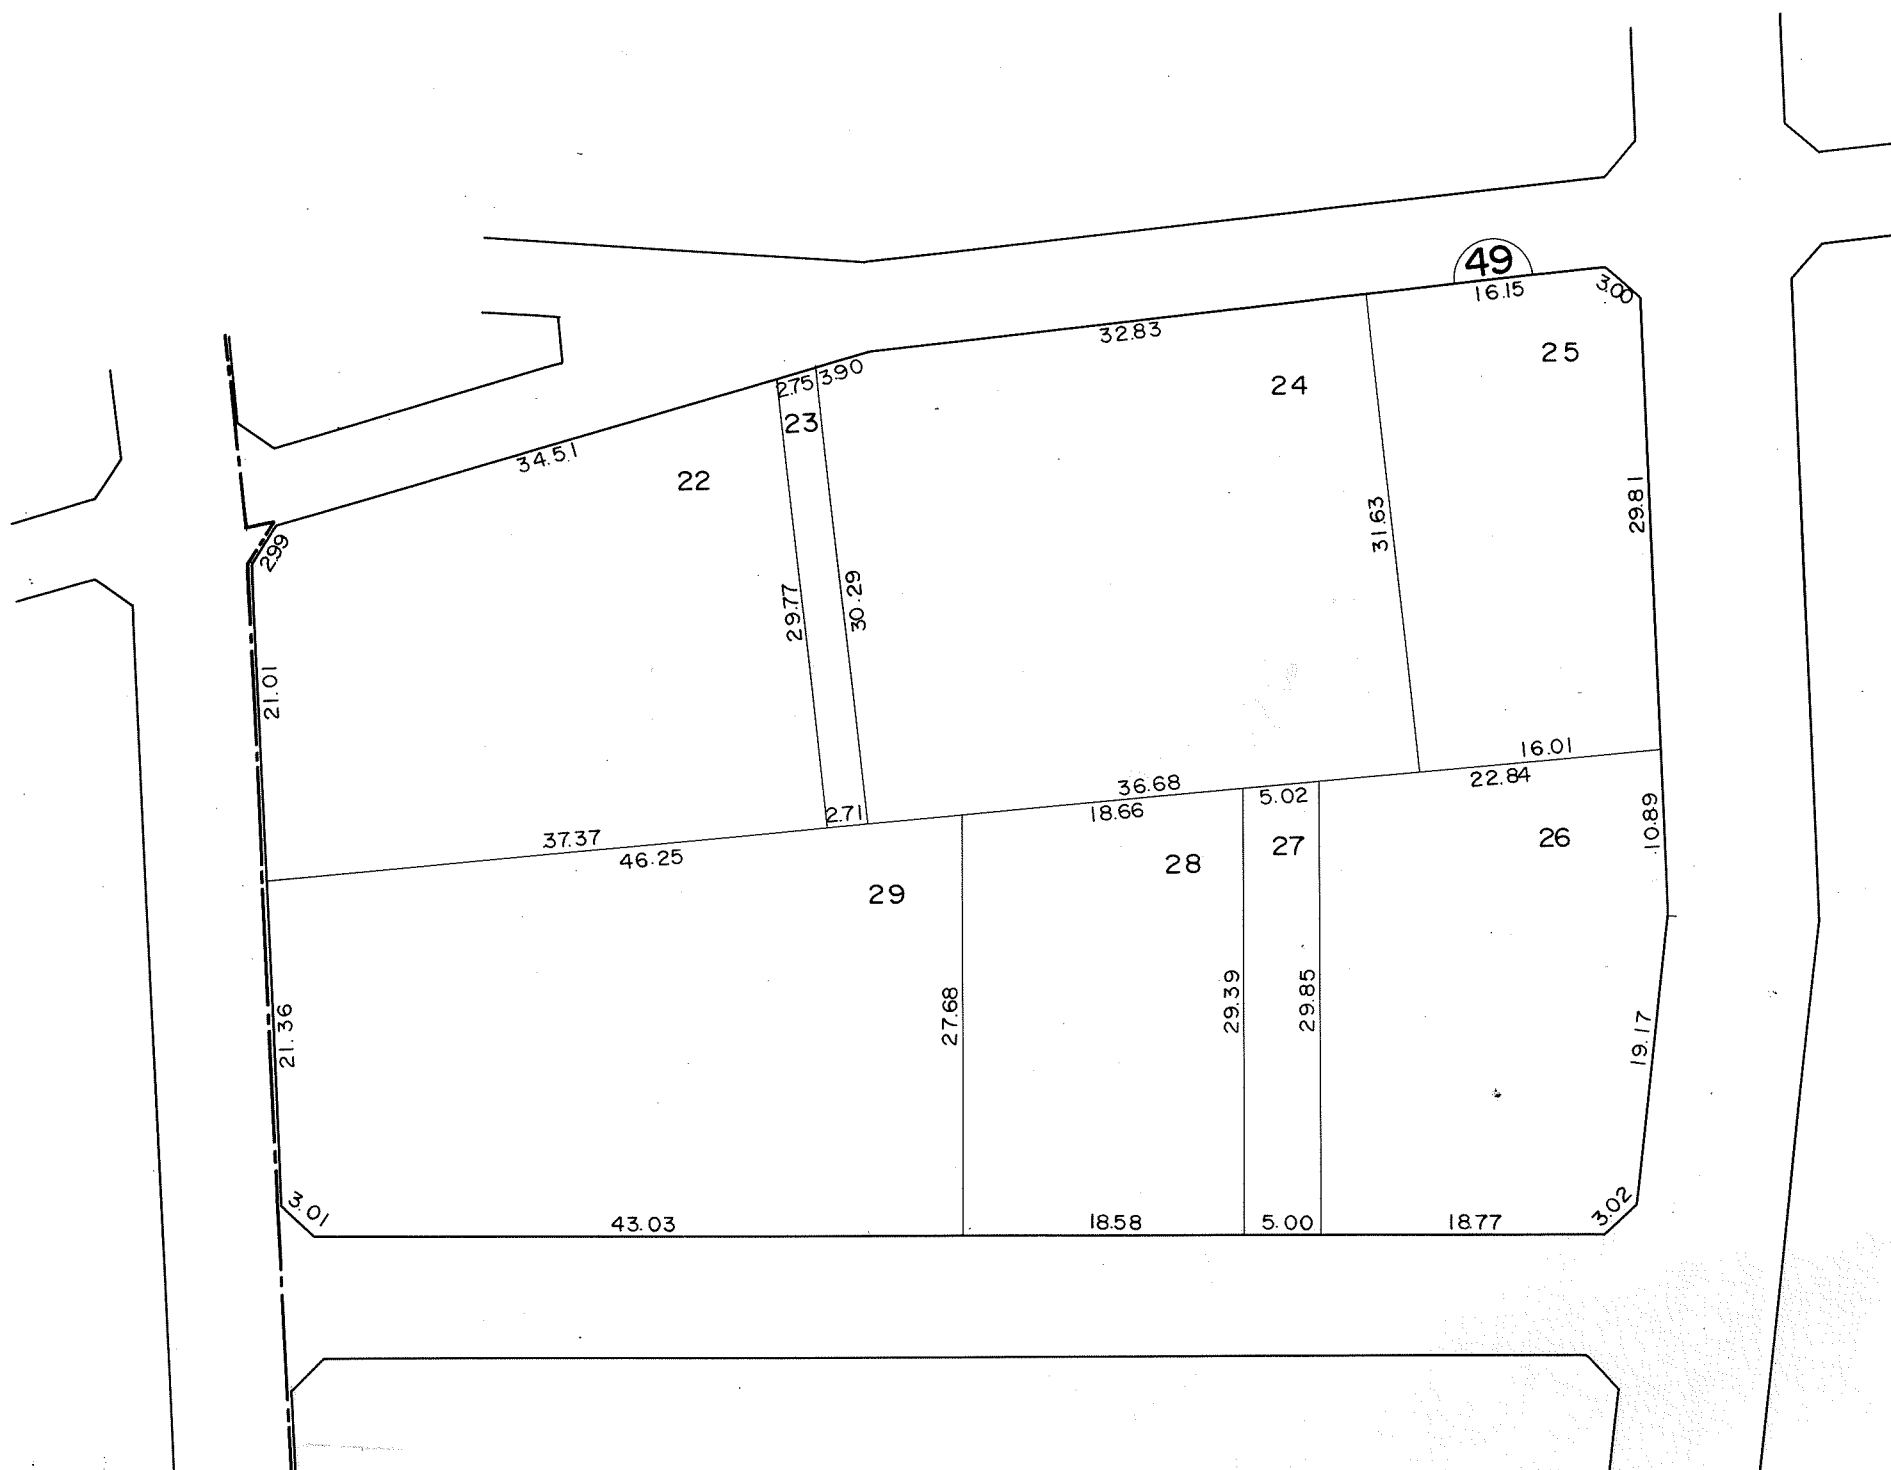

凡 例					
	施行地区界	町界	丁目界	地番	換地


工事名
尾張旭井田



換地図

縮尺 500分の1

所在 尾張旭市井田町四丁目

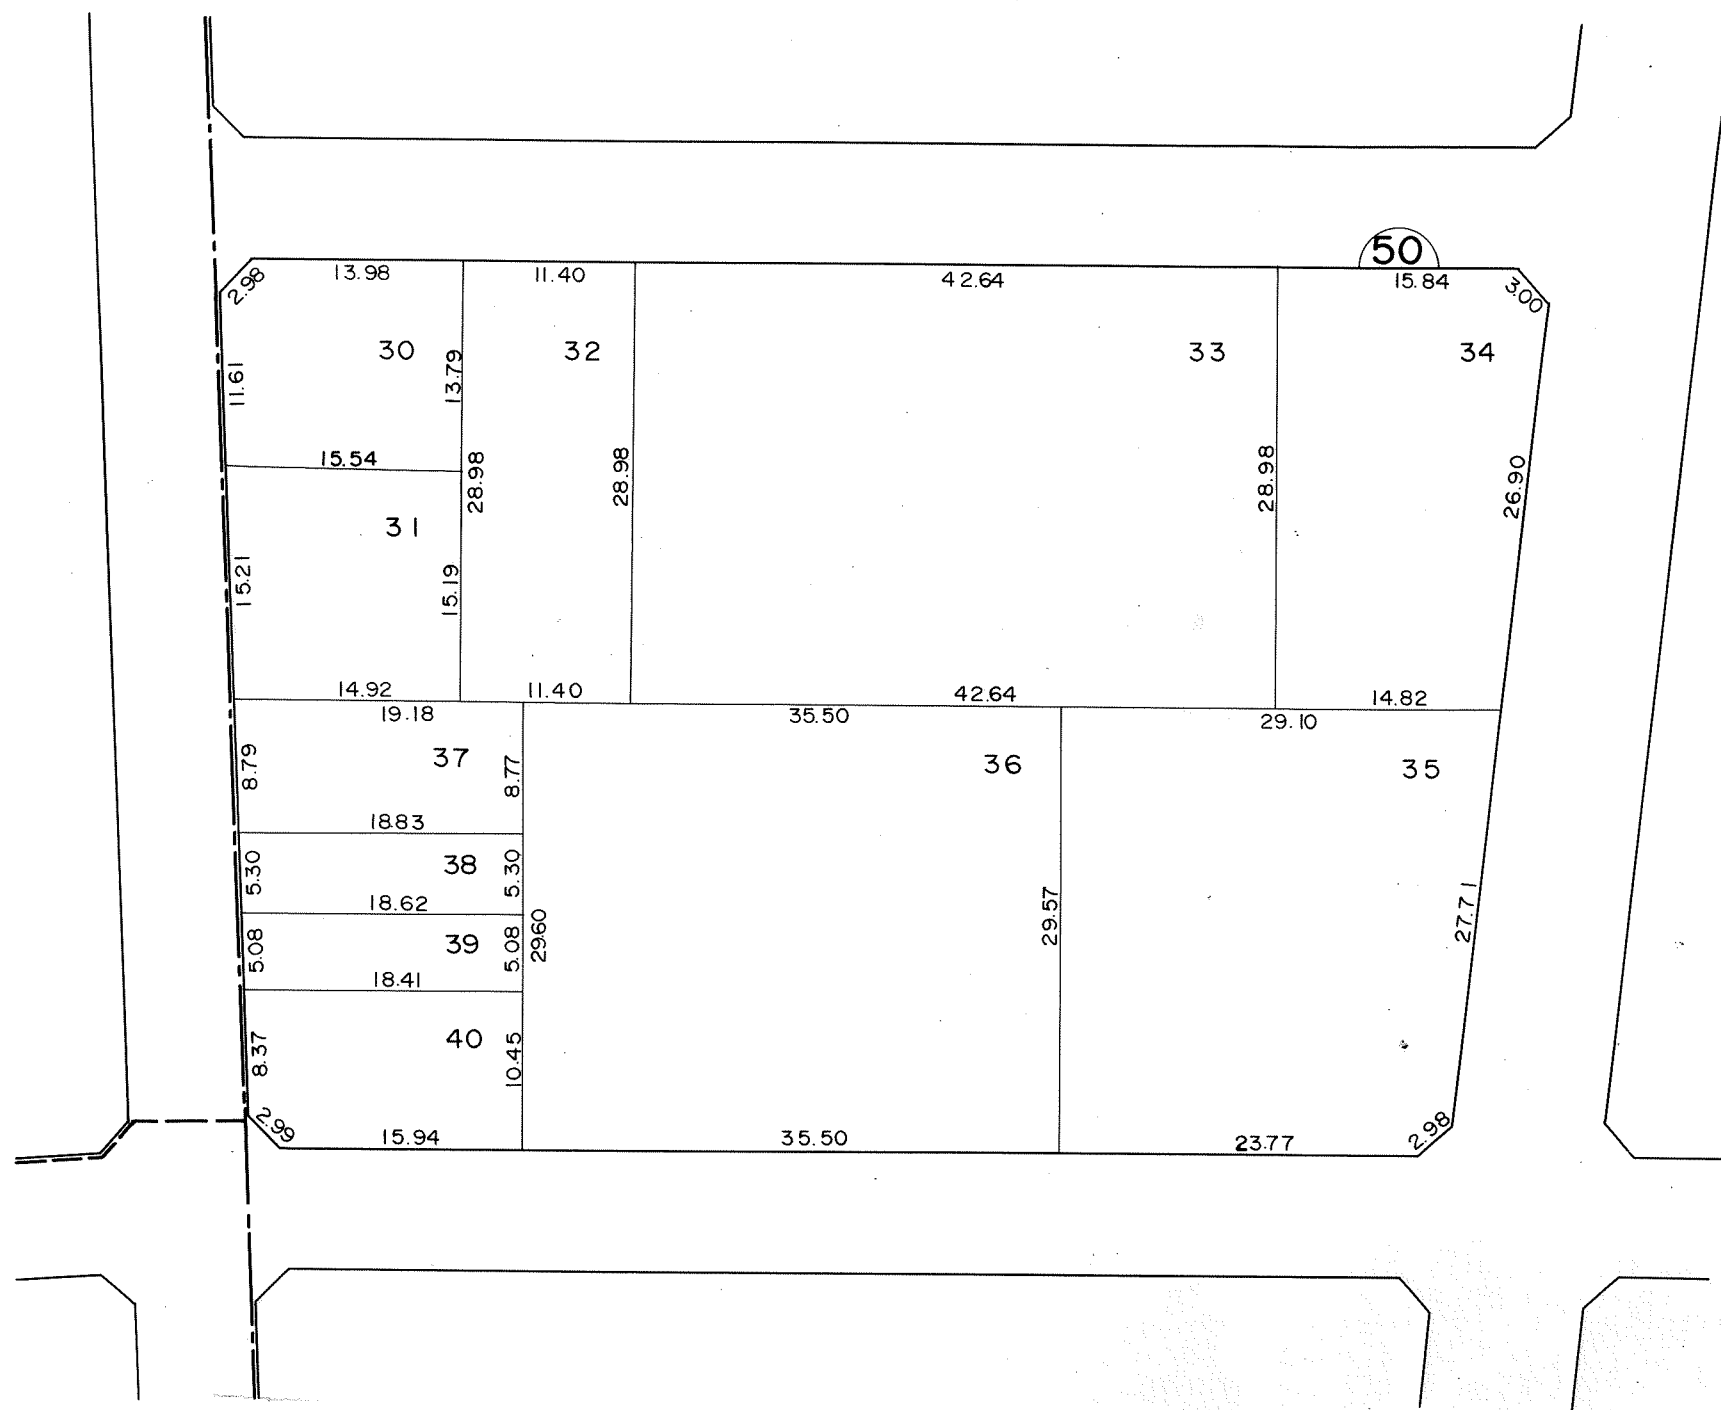

凡 例					
	施行地区界	町界	丁目界	地番	換地


工事名
尾張旭井田



換地図

縮尺 500分の1

所在 尾張旭市井田町四丁目

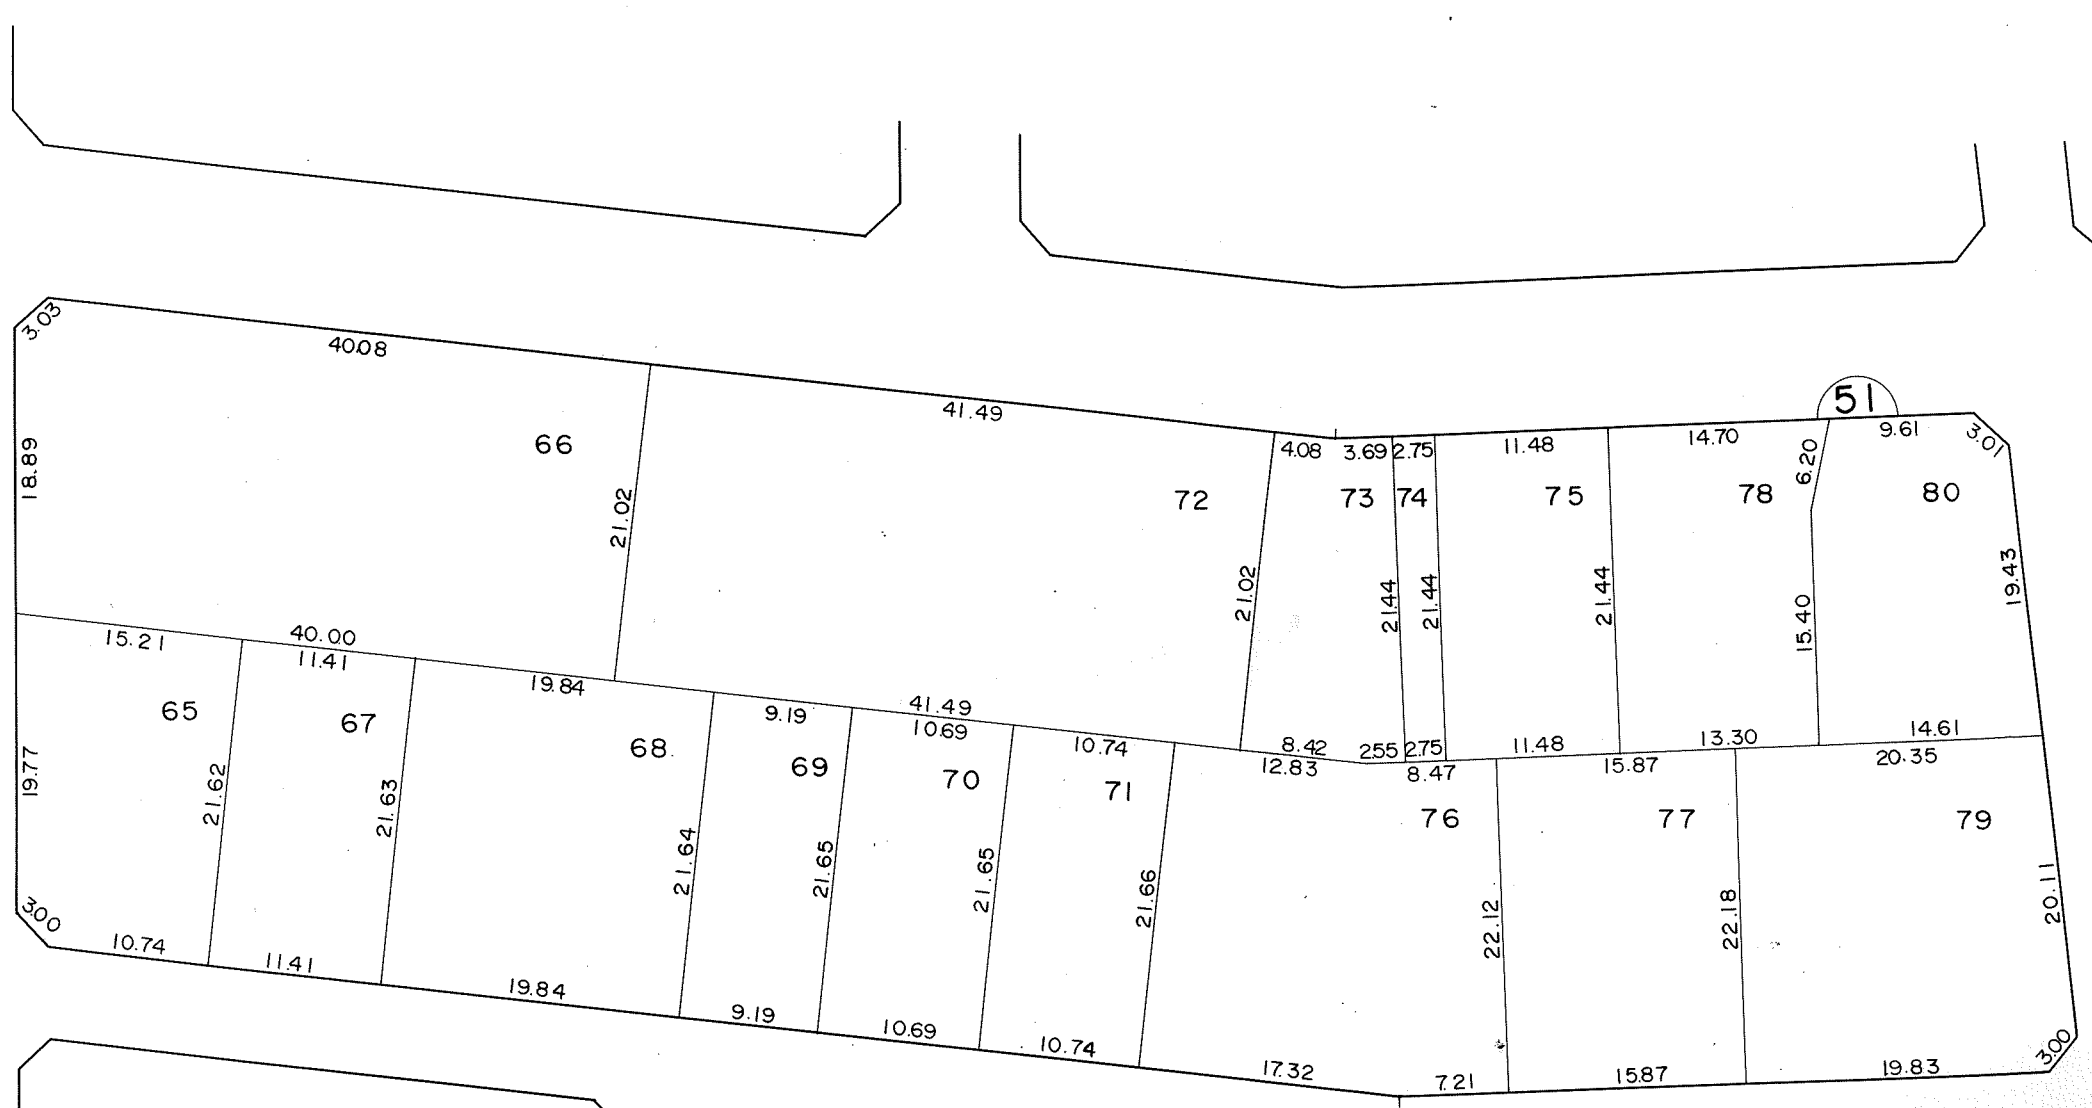

凡 例					
	施行地区界	町界	丁目界	地番	換地


工事名
尾張旭井田



換地図

縮尺 500分の1

所在 尾張旭市井田町四丁目

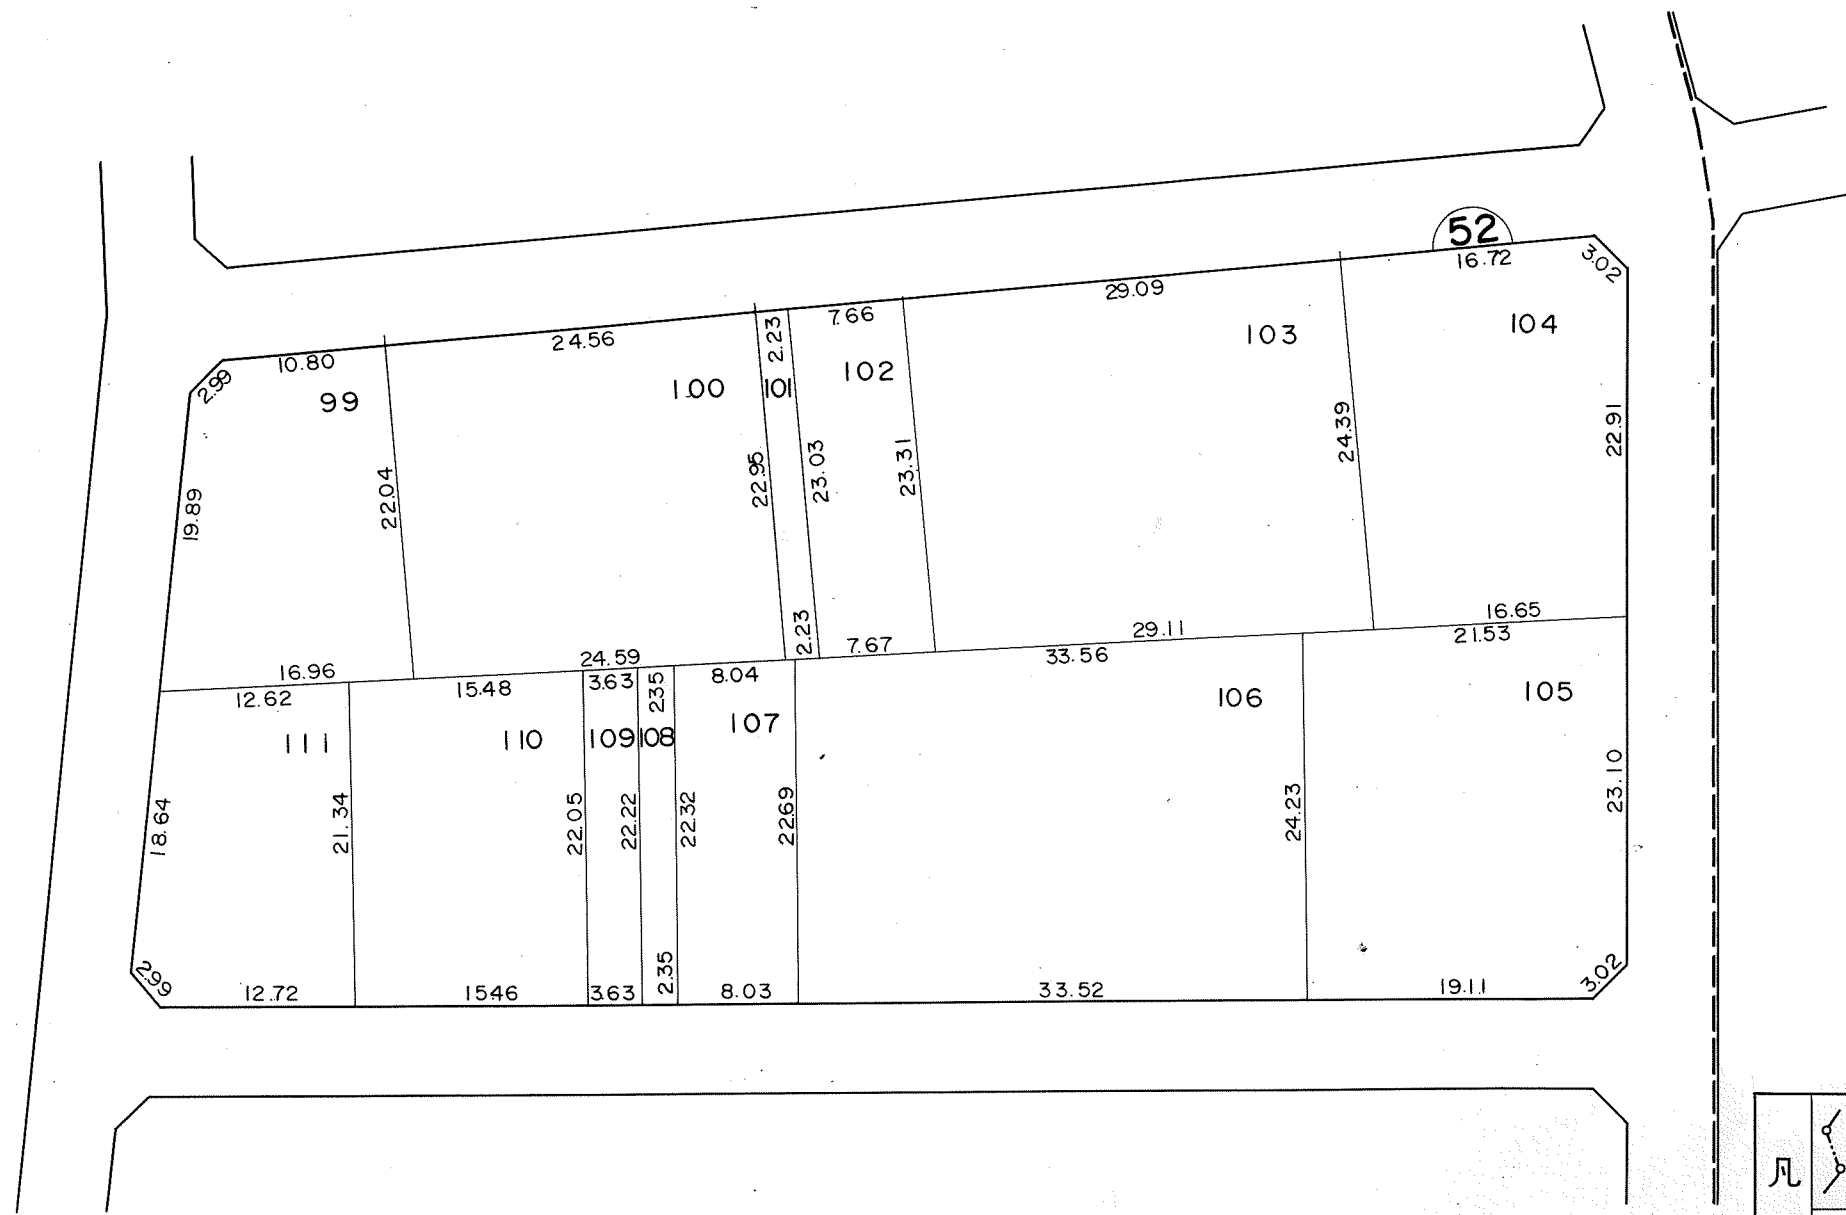

凡 例				
	施行地区界	町界	丁目界	地換番地


工事名
尾張旭井田



換地図

縮尺 500分の1

所在 尾張旭市井田町四丁目

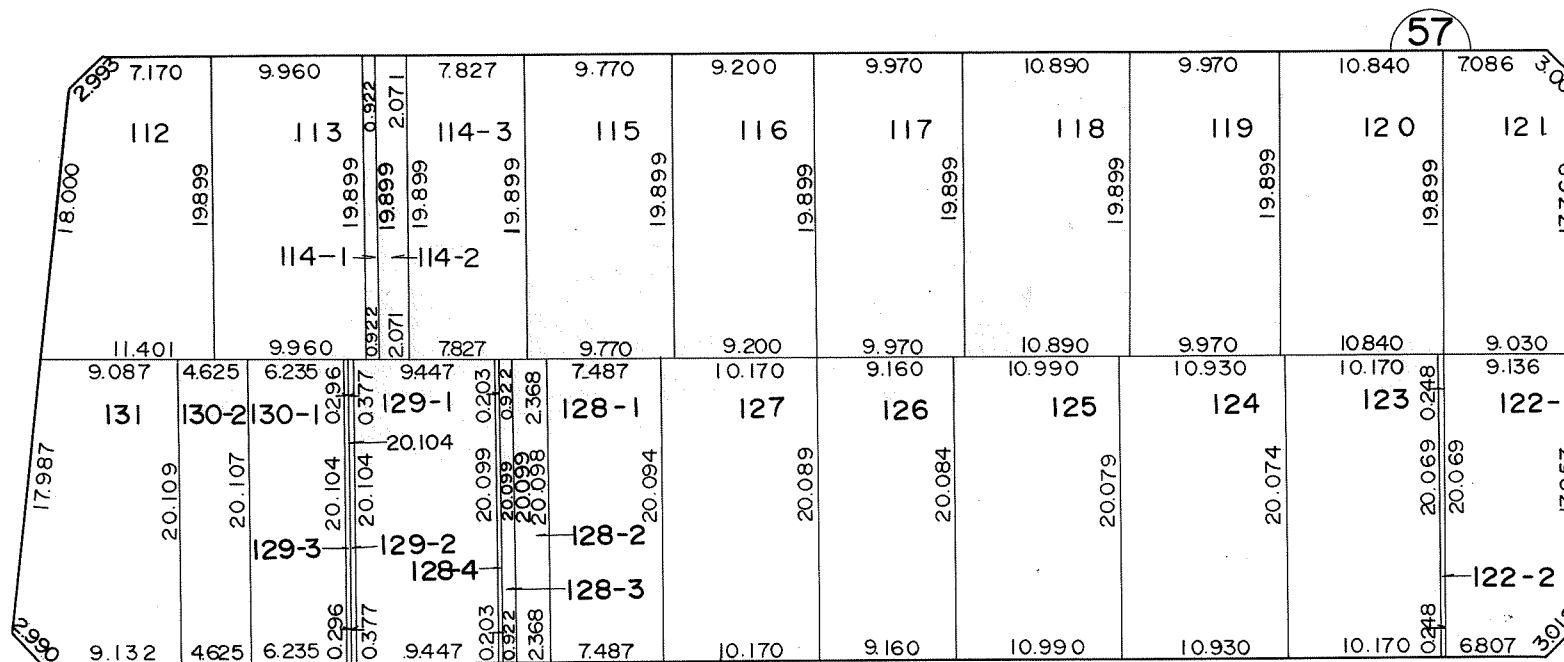

凡 例					
	施行地区界	町界	丁目界	地番	換地


工事名
尾張旭井田



換地図

縮尺 500分の1

所在 尾張旭市井田町四丁目

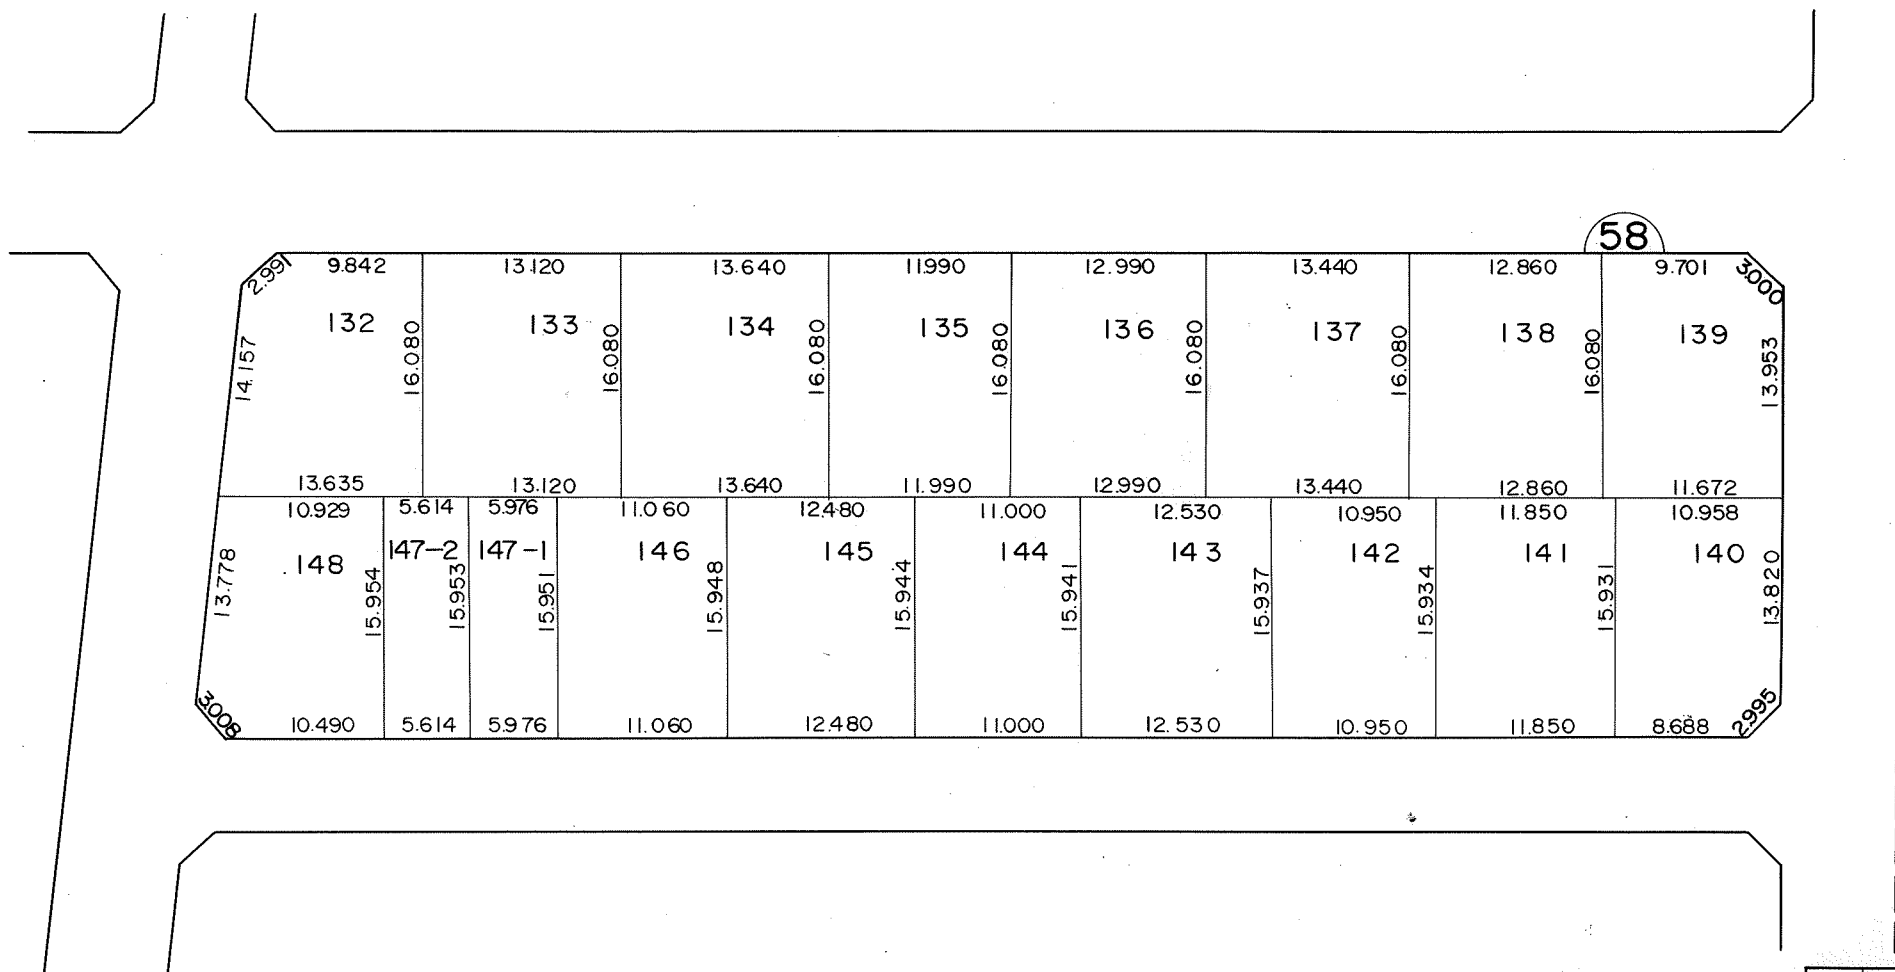


凡 例					
	施行地区界	町界	丁目界	地番	換地



換地図

縮尺 500分の1

所在 尾張旭市井田町四丁目

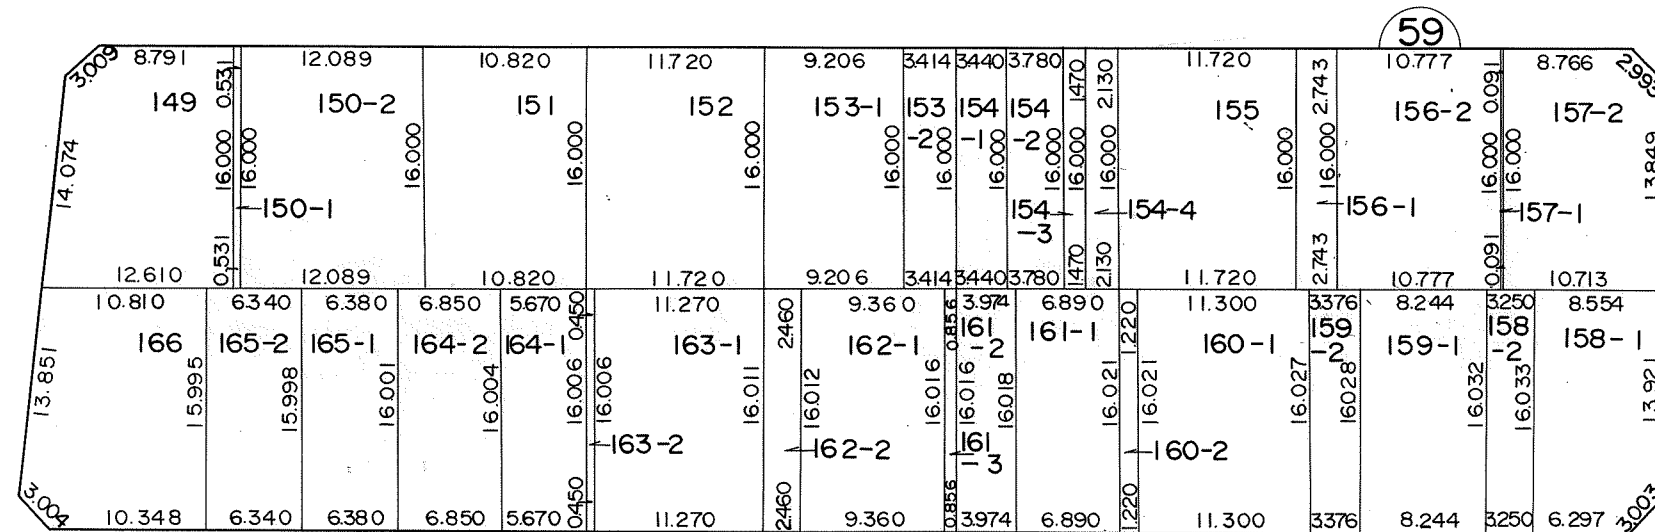

凡 例						
	施行地区界	町界	丁目界	地番	换地	


工事名
尾張旭井田



換地図

縮尺 500分の1

所在 尾張旭市井田町四丁目

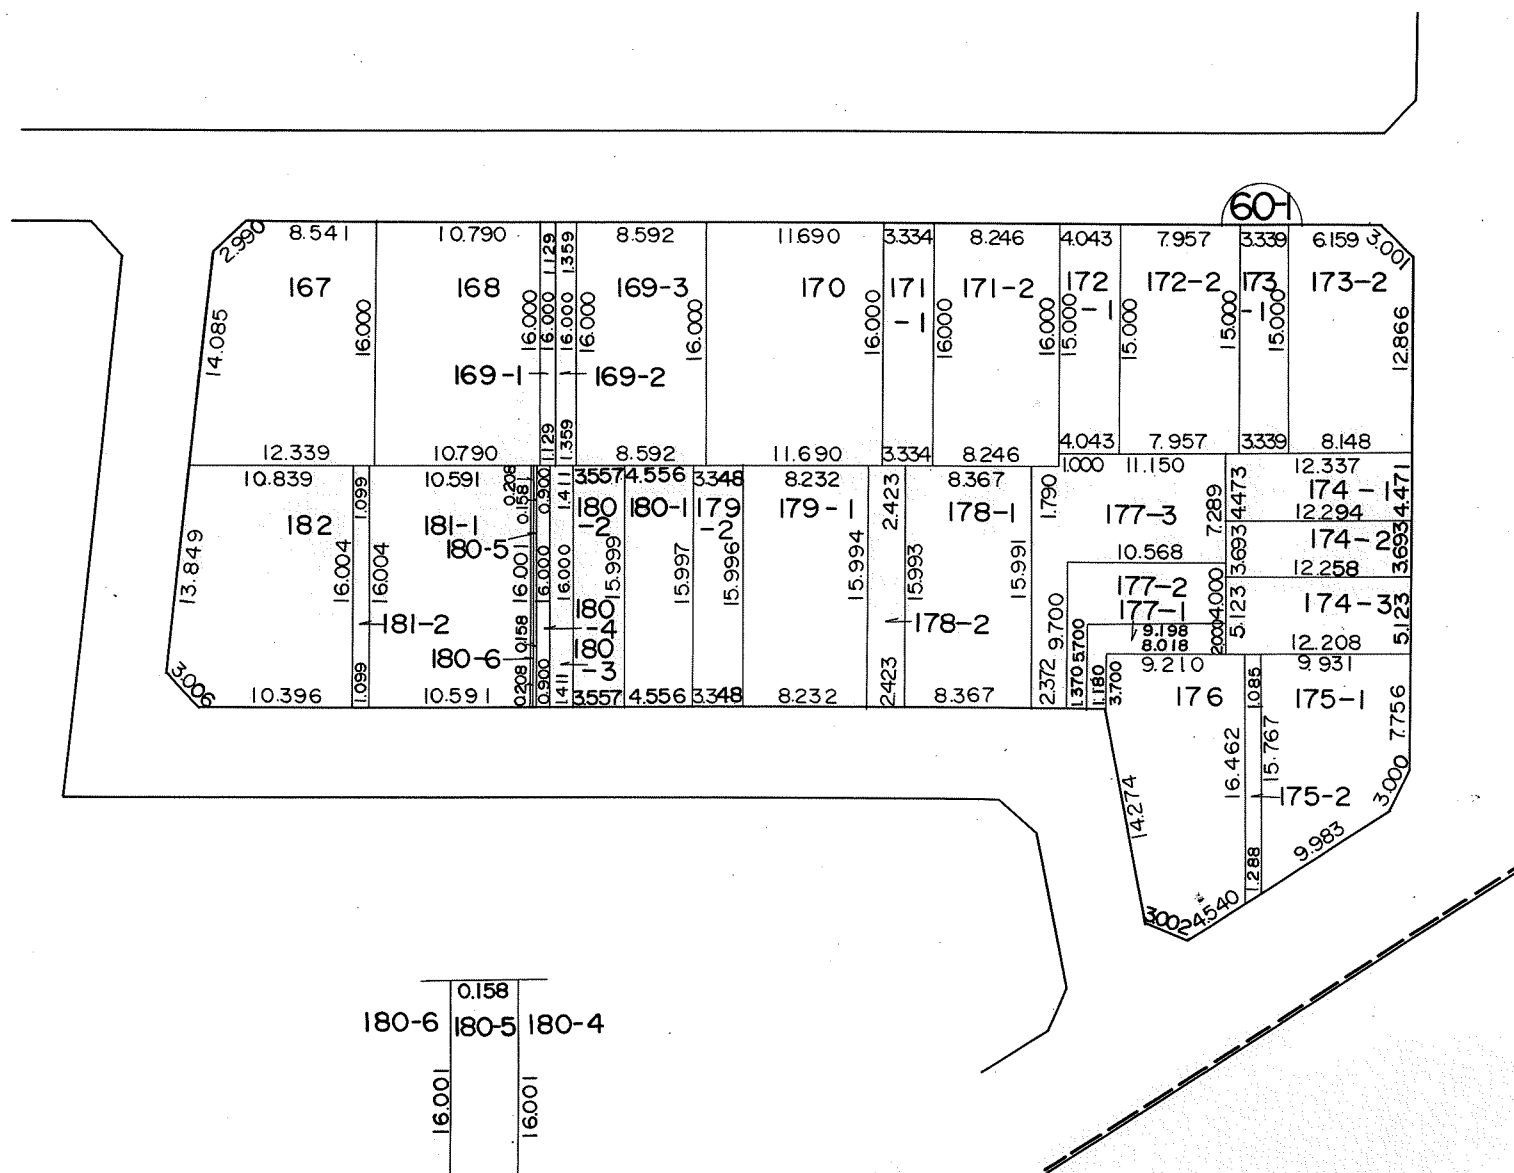

凡例					
	施行地区界	町界	丁目界	地番	換地


工事名
尾張旭井田



換地図

縮尺 500分の1

所在 尾張旭市井田町四丁目

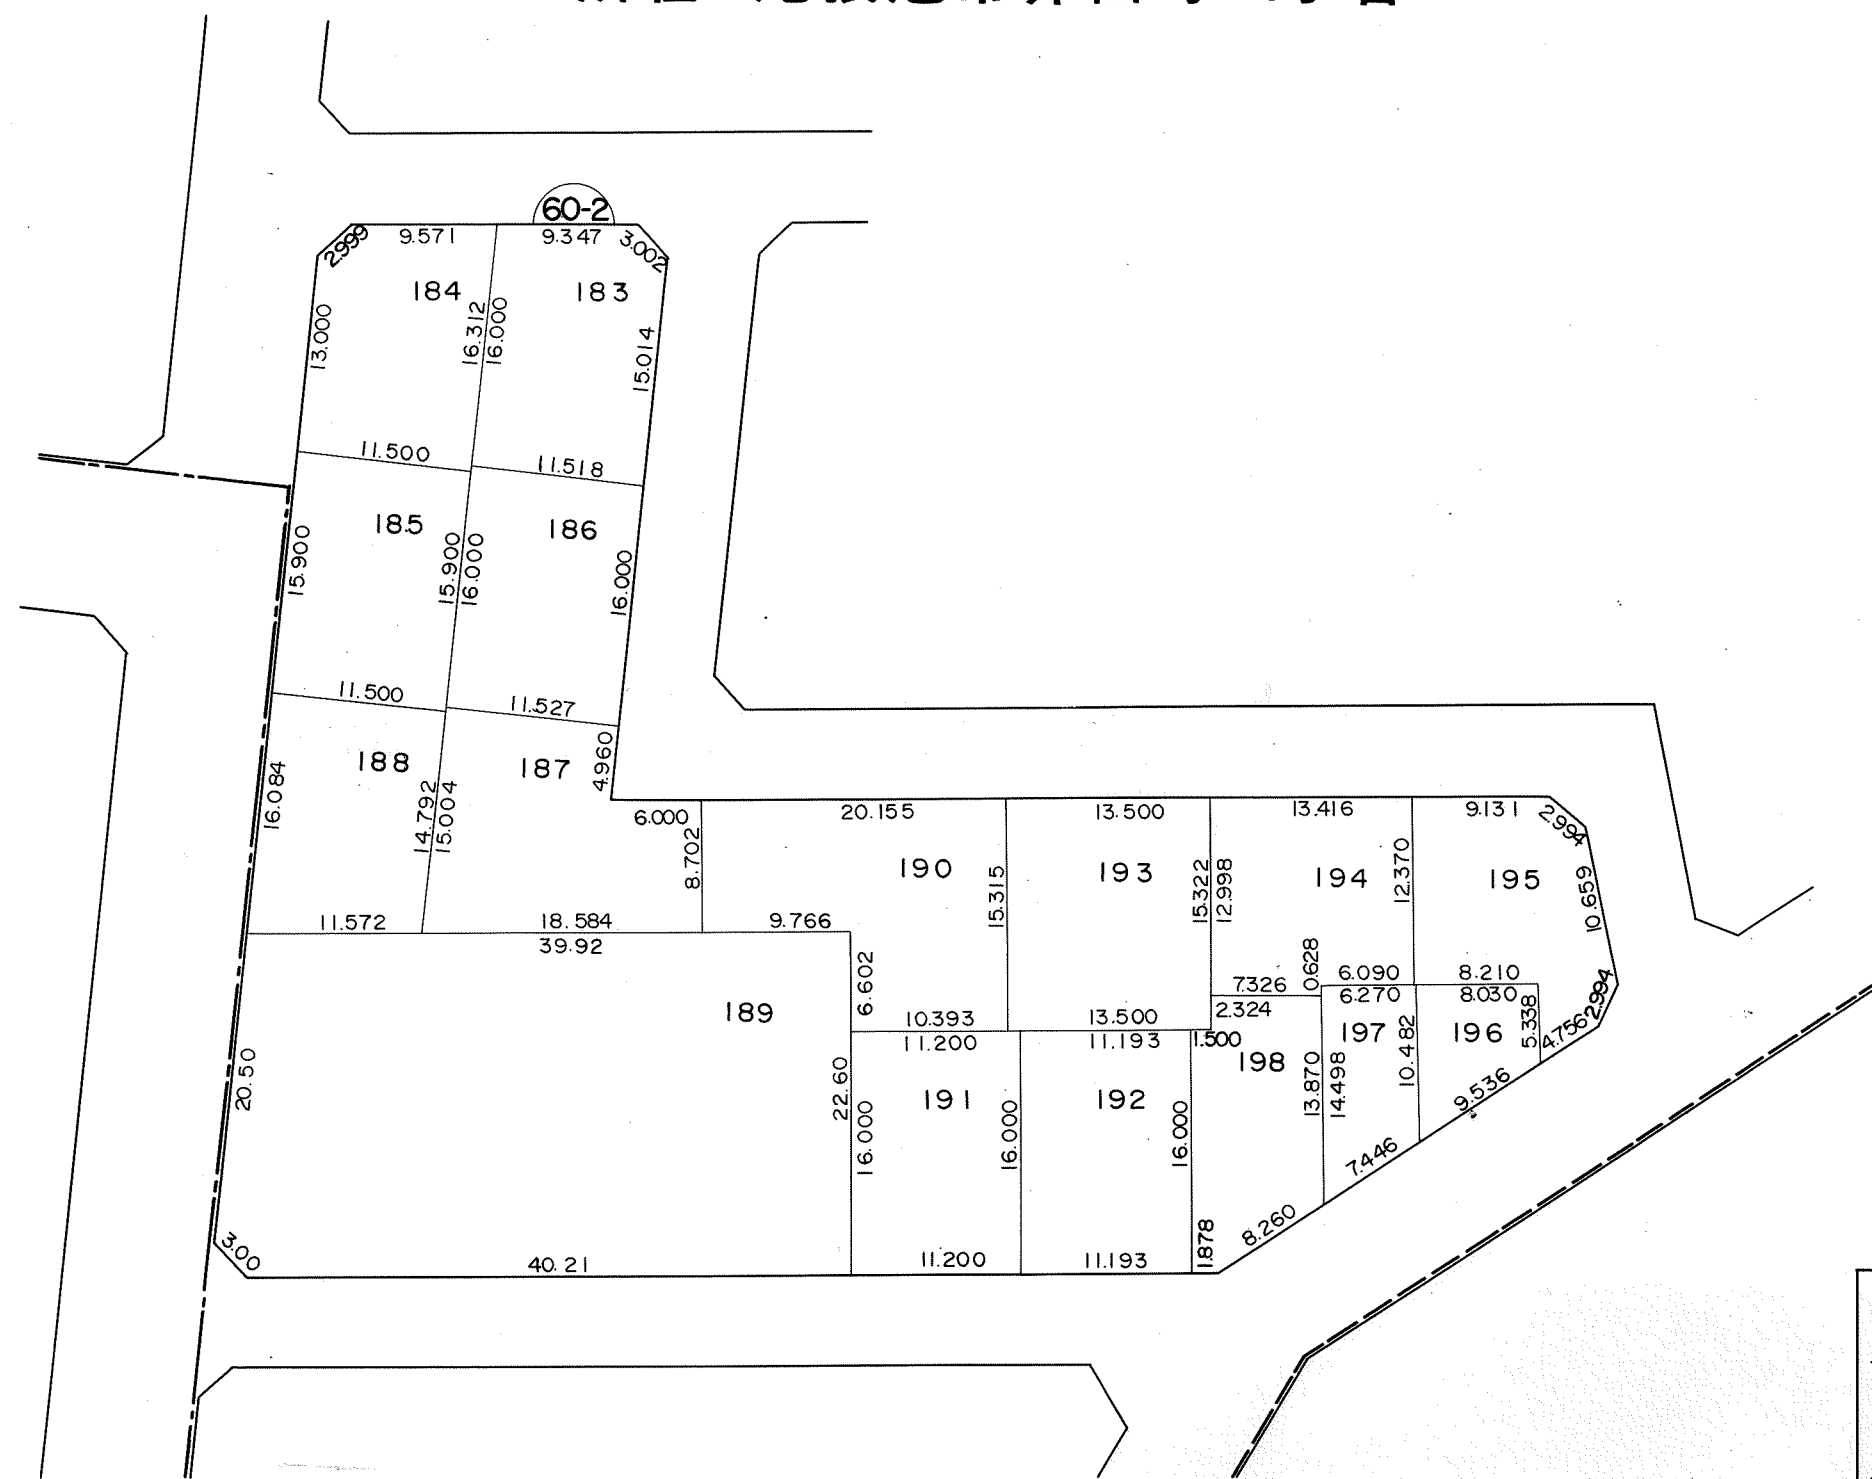

凡 例					
	施行地区界	町界	丁目界	地番	換地


工事名
尾張旭井田



換地図

縮尺 500分の1

所在 尾張旭市井田町四丁目

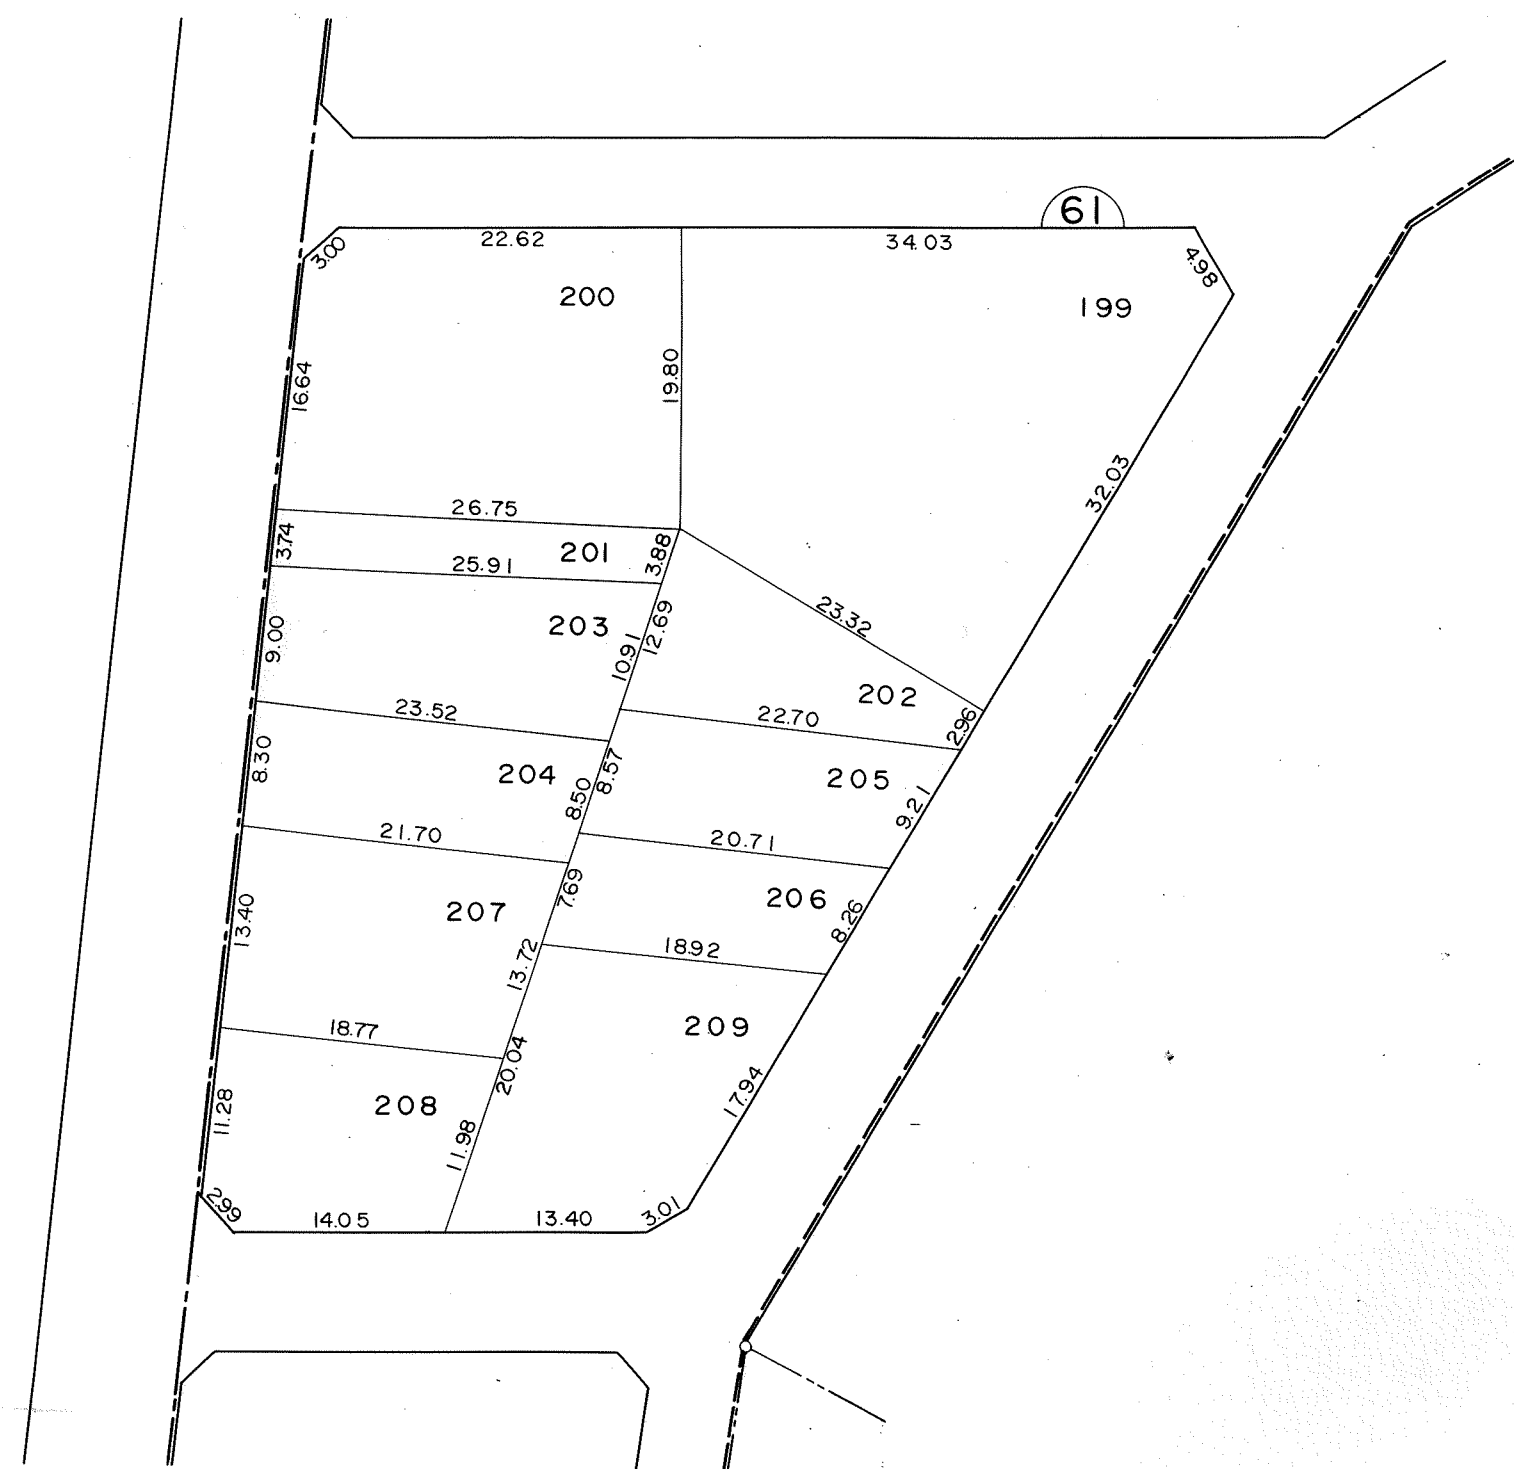

凡 例					
	施行地区界	町界	丁目界	地番	換地


工事名
尾張旭井田



換地図

縮尺 500分の1

所在 尾張旭市井田町四丁目

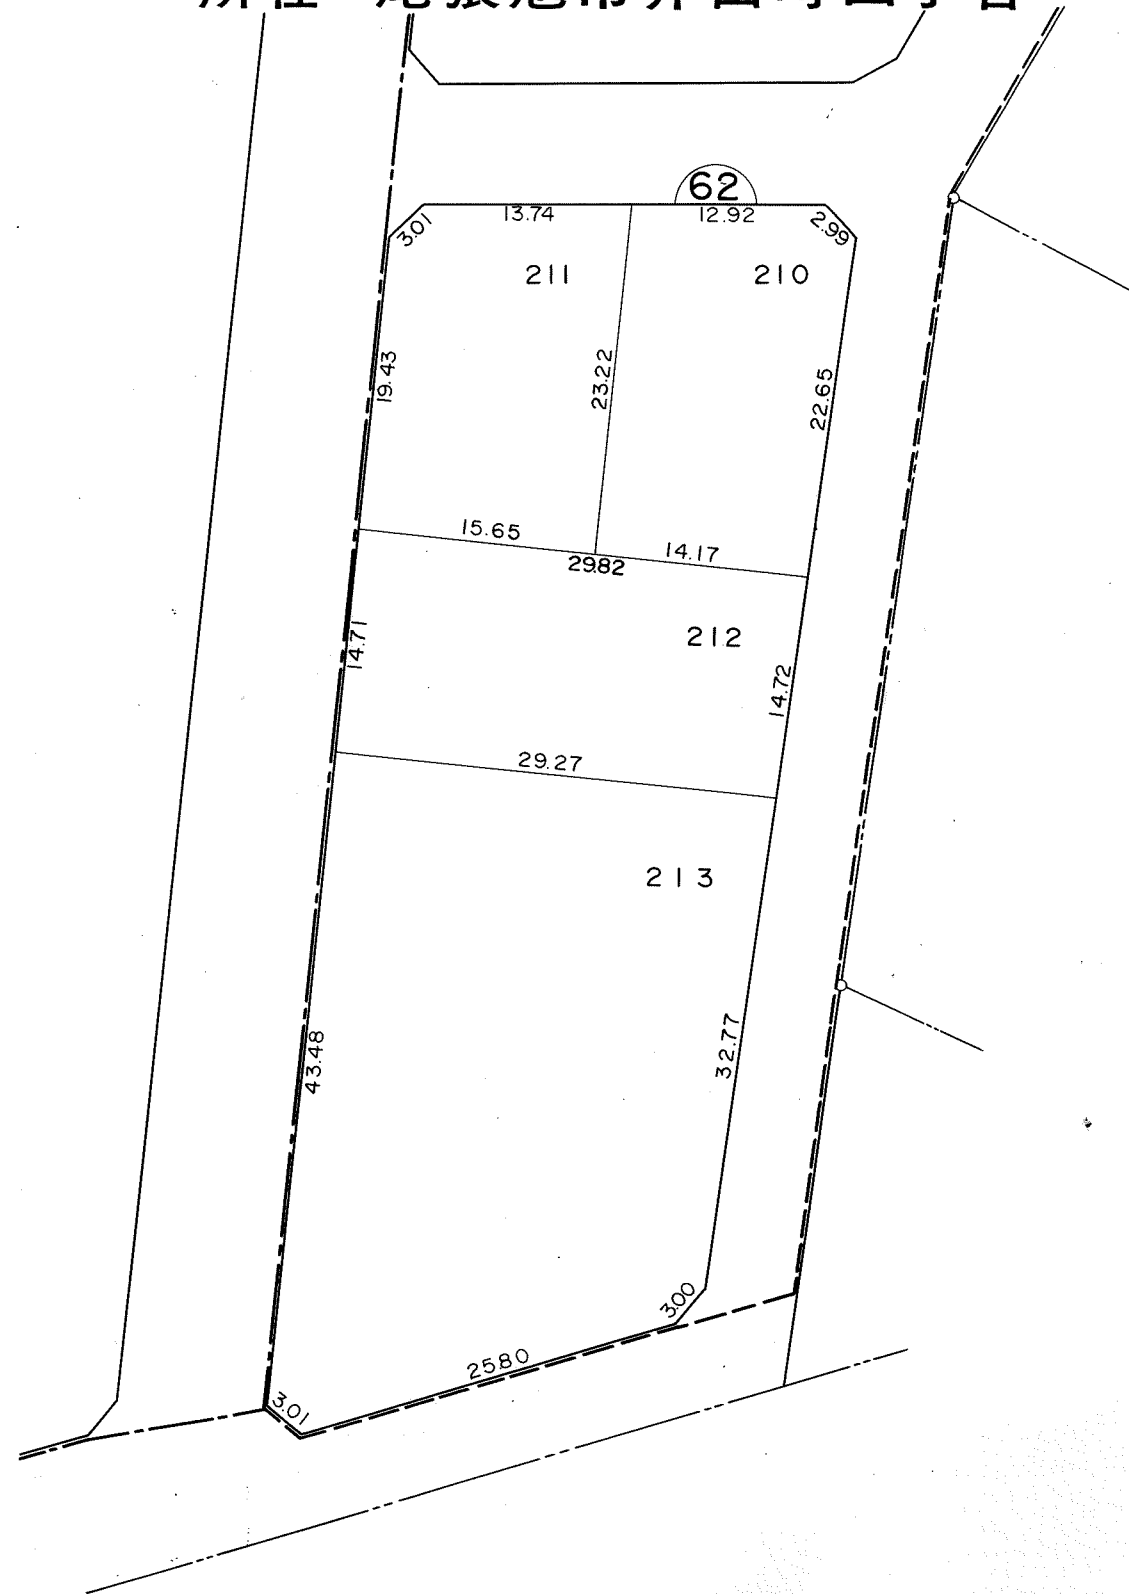

凡 例					
	施行地区界	町界	丁目界	地番	換地


工事名
尾張旭井田



換地図

縮尺 500分の1

所在 尾張旭市井田町四丁目

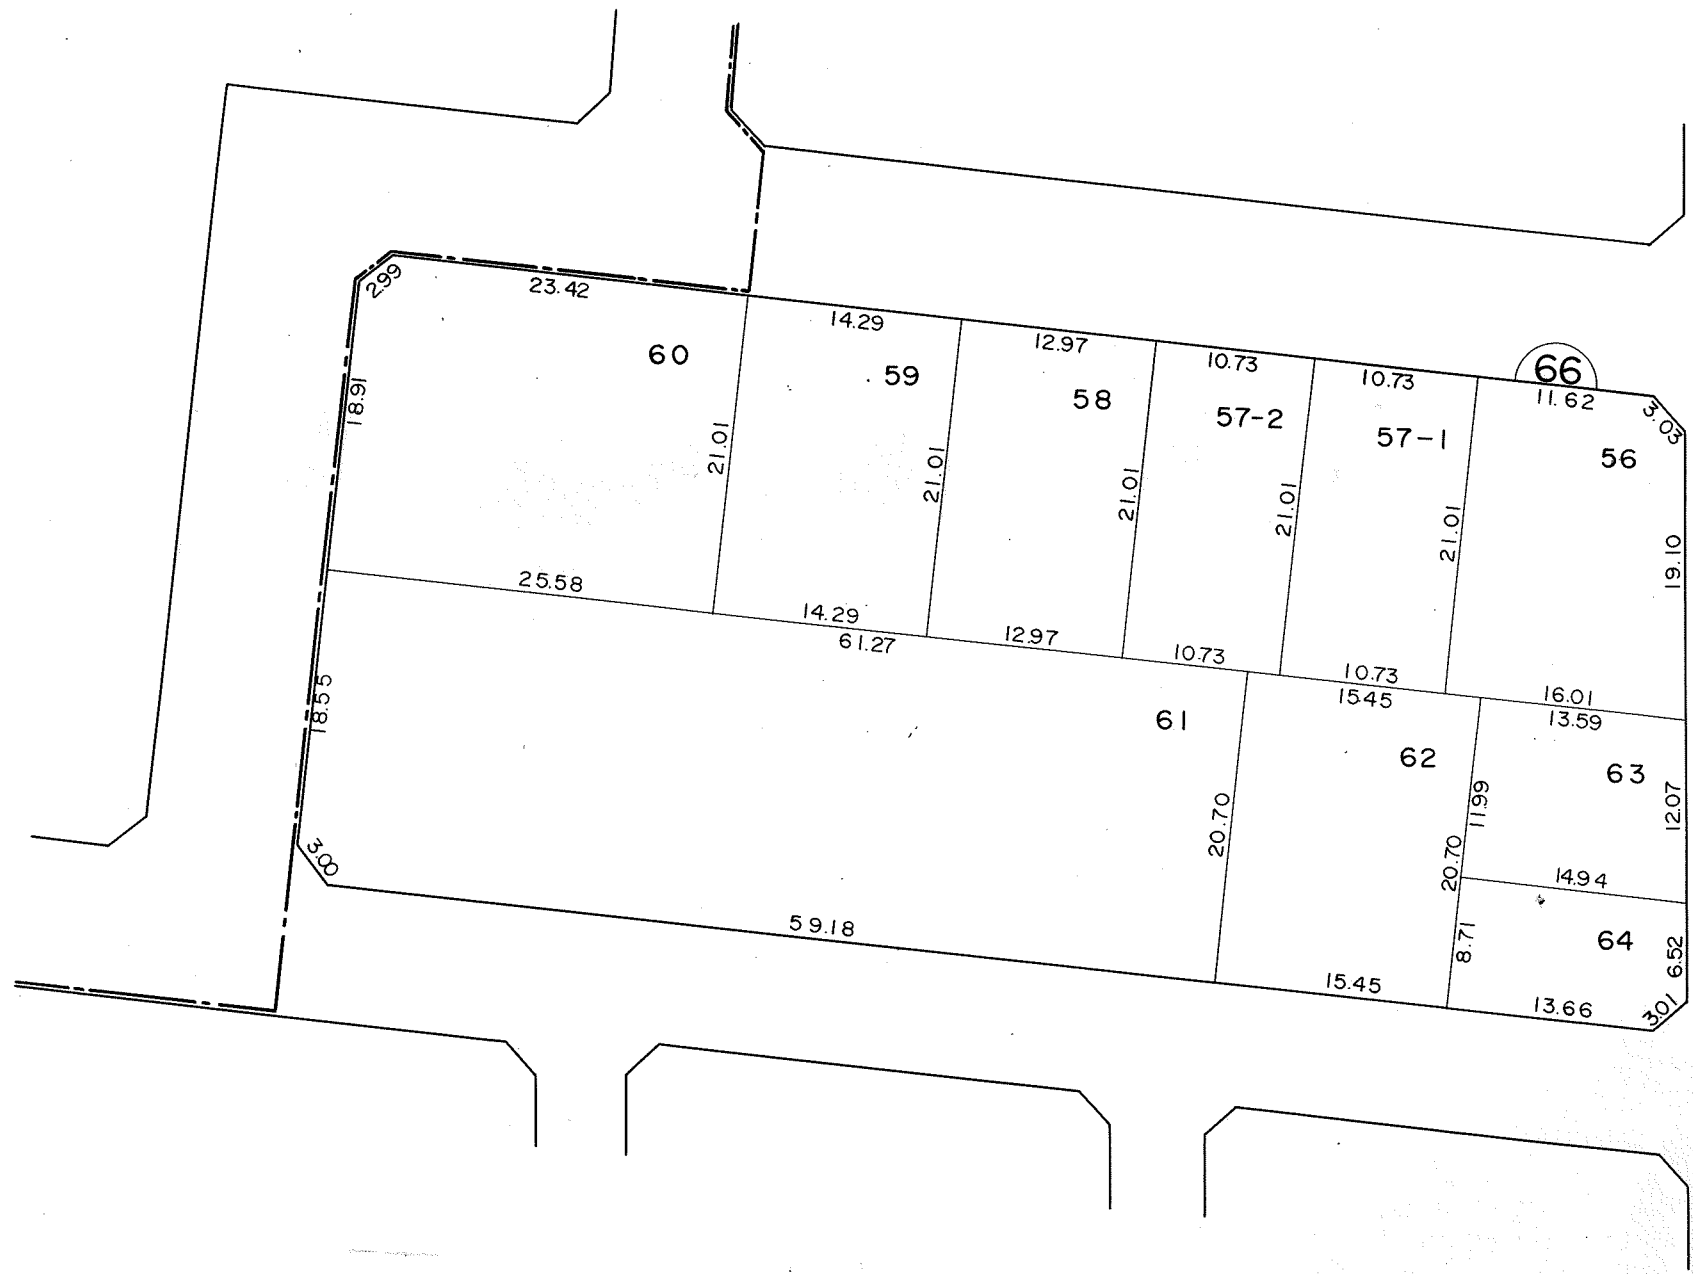

凡 例					
	施行地区界	町界	丁目界	地番	換地


工事名
尾張旭井田



換地図

縮尺 500分の1

所在 尾張旭市井田町四丁目

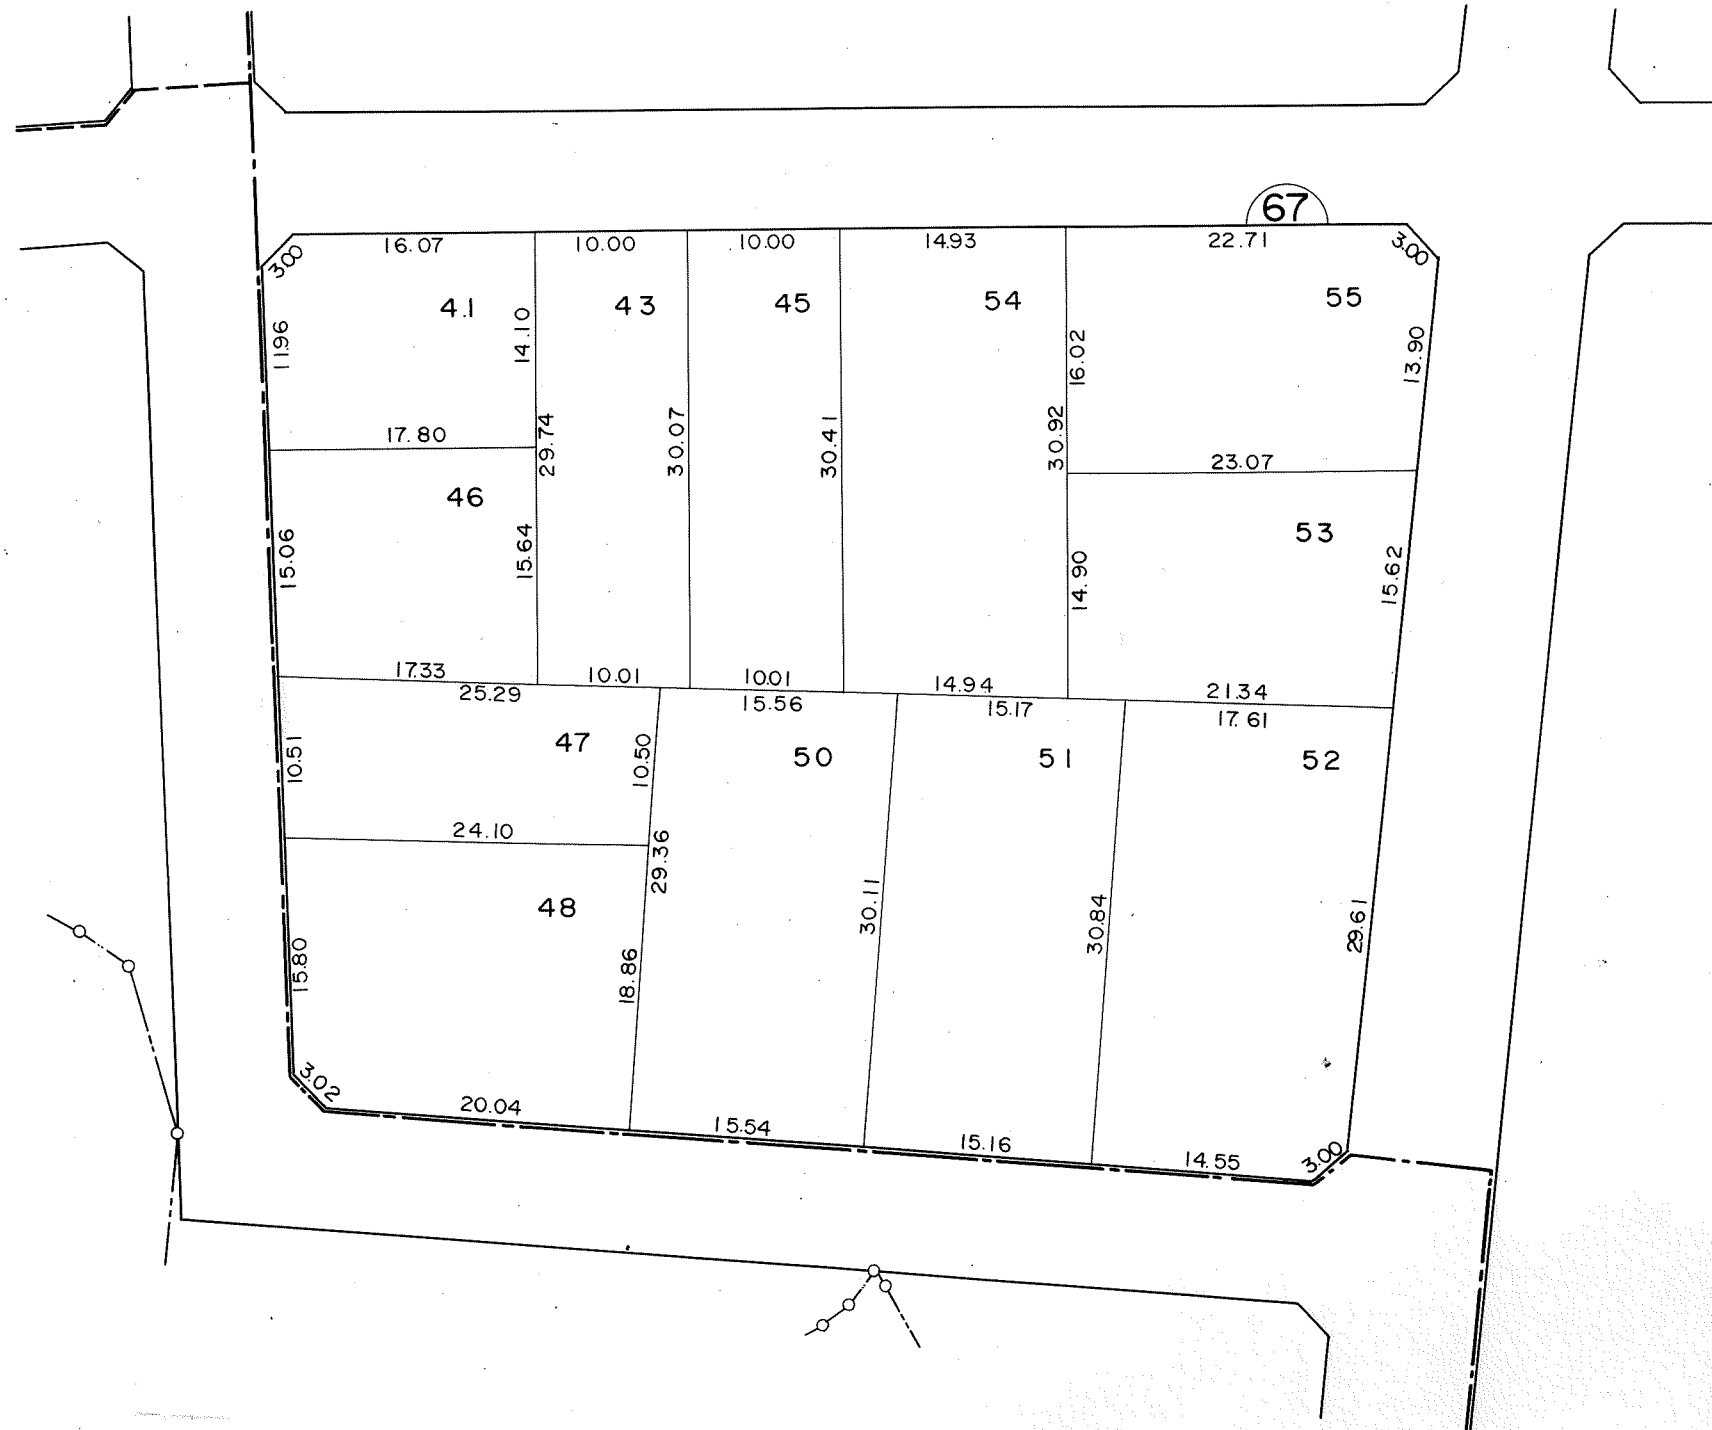

凡 例				
	施行地区界	町界	丁目界	地換番地

工事名
尾張旭井田



換地図

縮尺 500分の1

所在 尾張旭市井田町四丁目



凡 例					
	施行地区界	町界	丁目界	地番	換地