



工事名
尾張旭井田

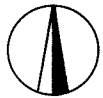

換地図

縮尺 500分の1

所在 尾張旭市下井町下井

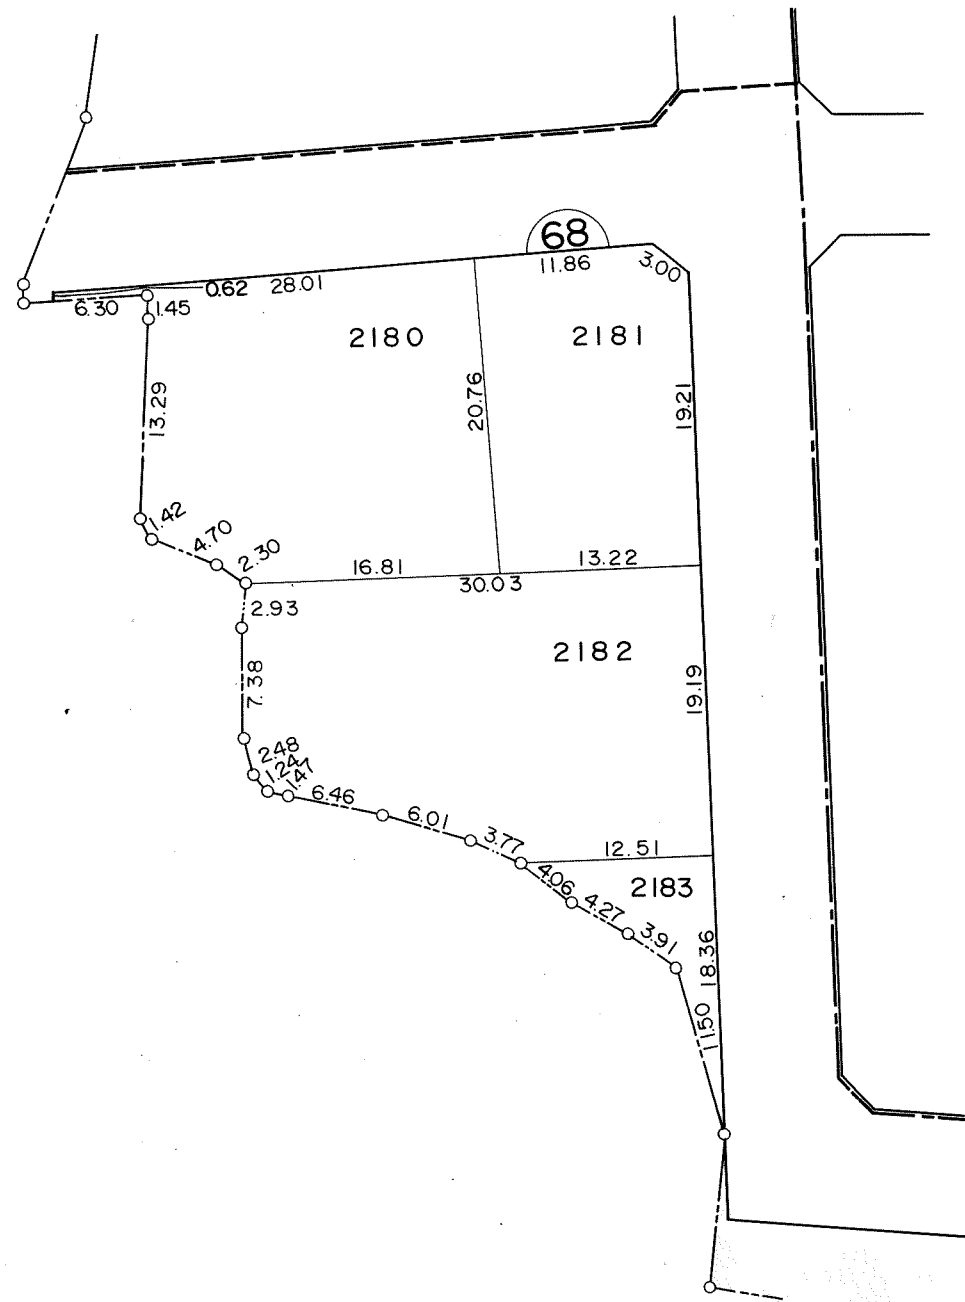

凡 例					
	施行地区界	町界	丁目界	地番	換地


工事名
尾張旭井田



換地図

縮尺 500分の1

所在 尾張旭市下井町下井

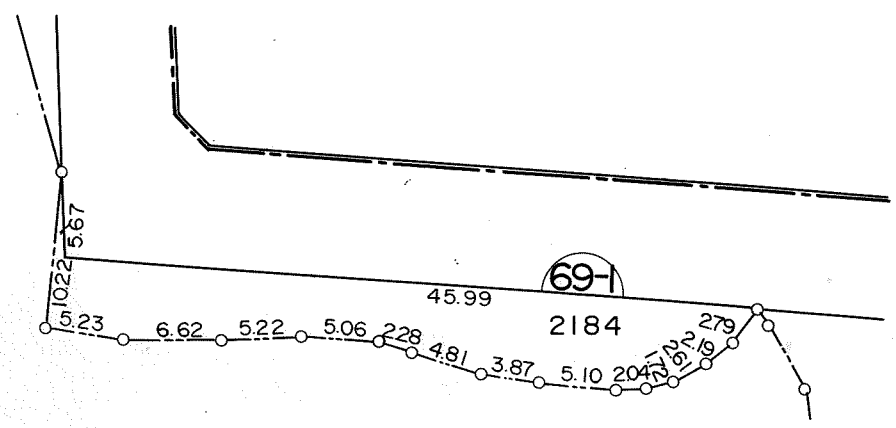

凡 例					
	施行地区界	町界	丁目界	地番	換地

事名
張旭井田



換地

所在 尾張

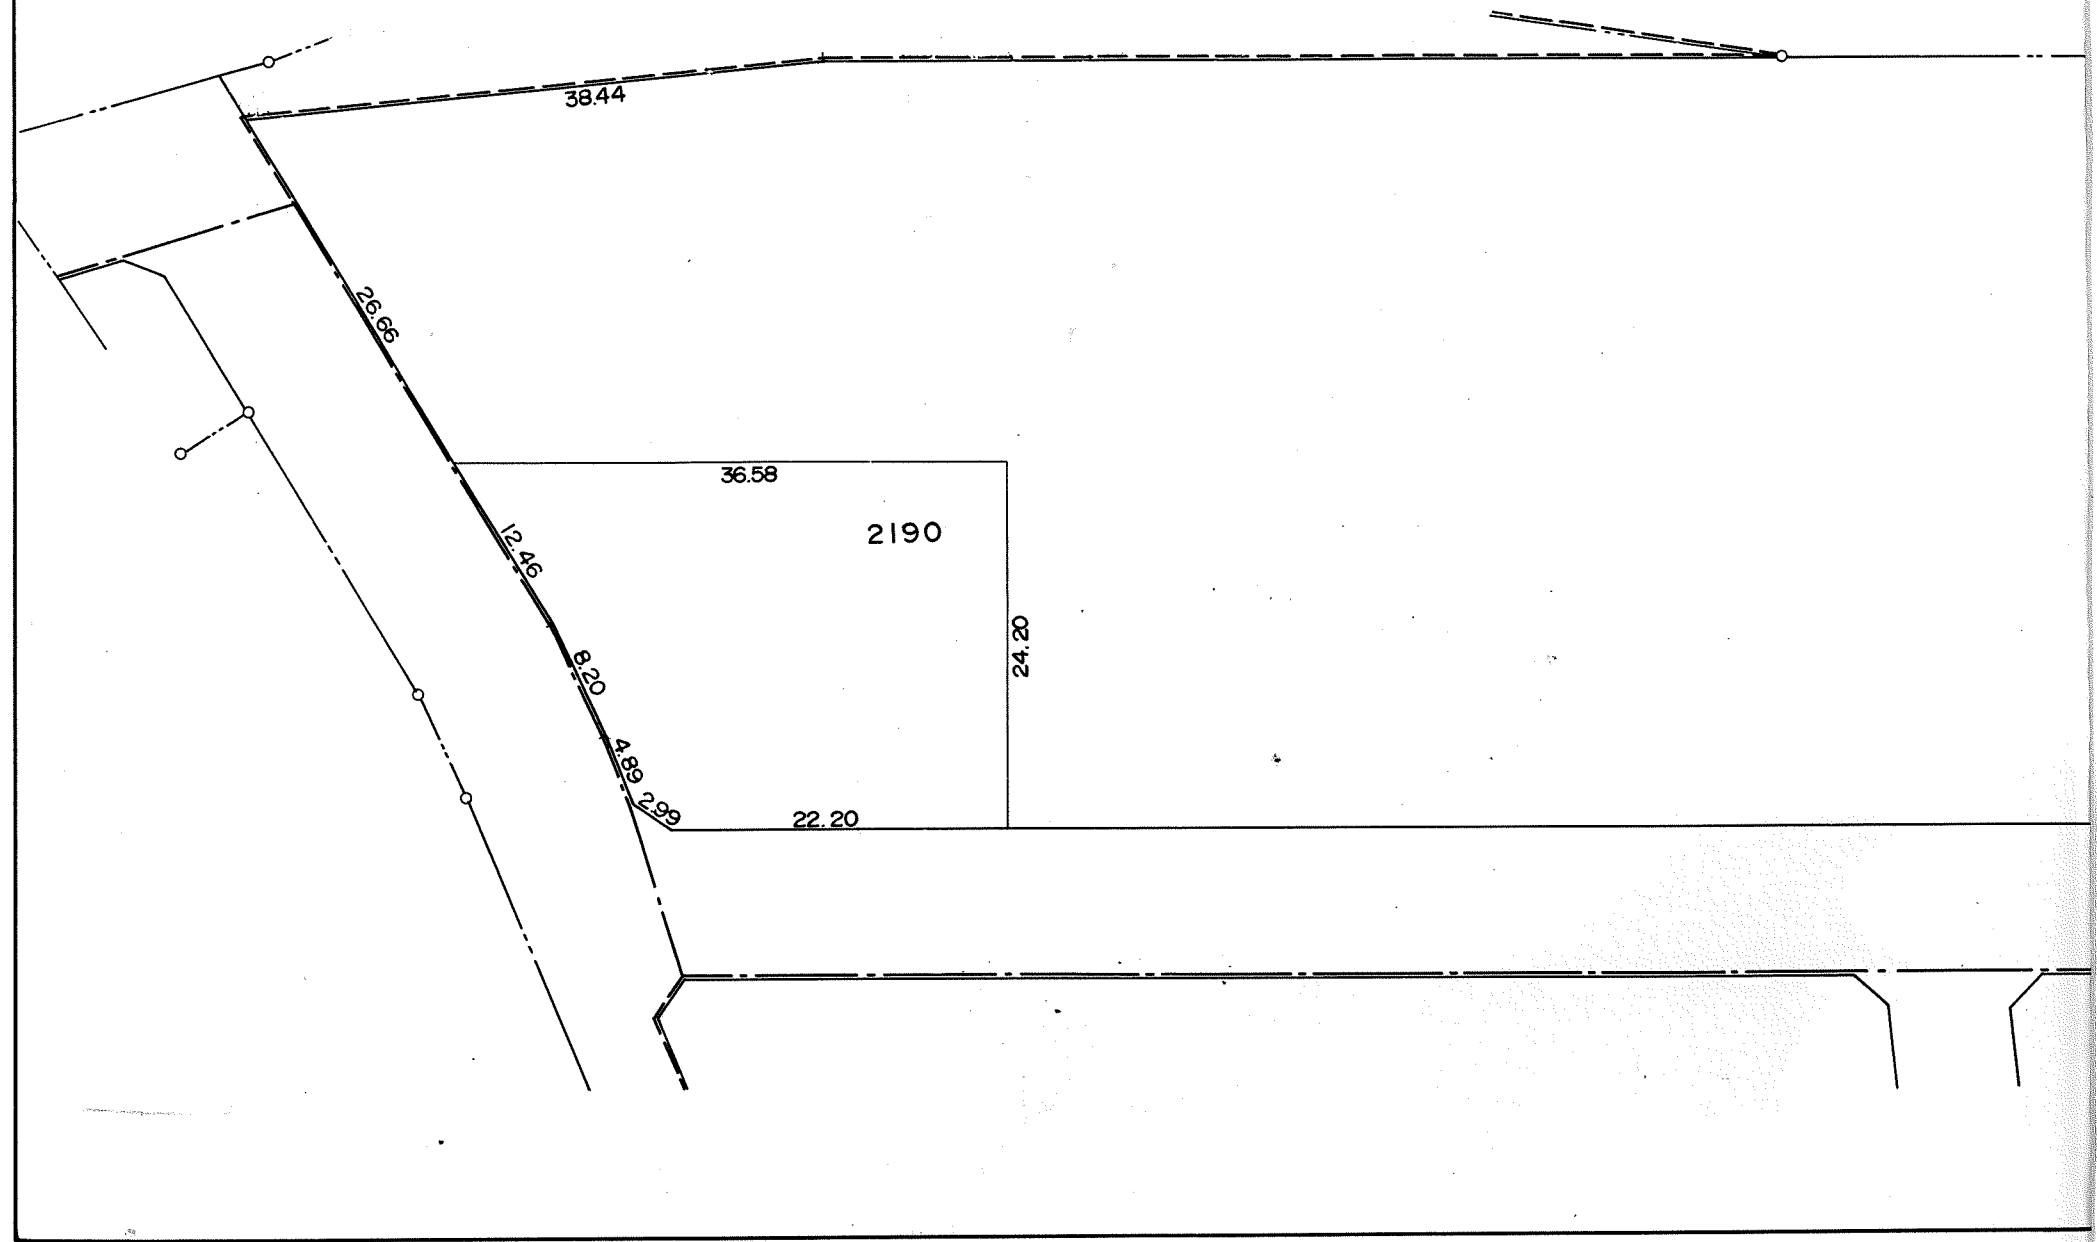


図 縮尺 500分の1
旭市下井町下井

