


工事名
尾張旭井田



換地図


縮尺 500分の1

所在 尾張旭市下井町前の上

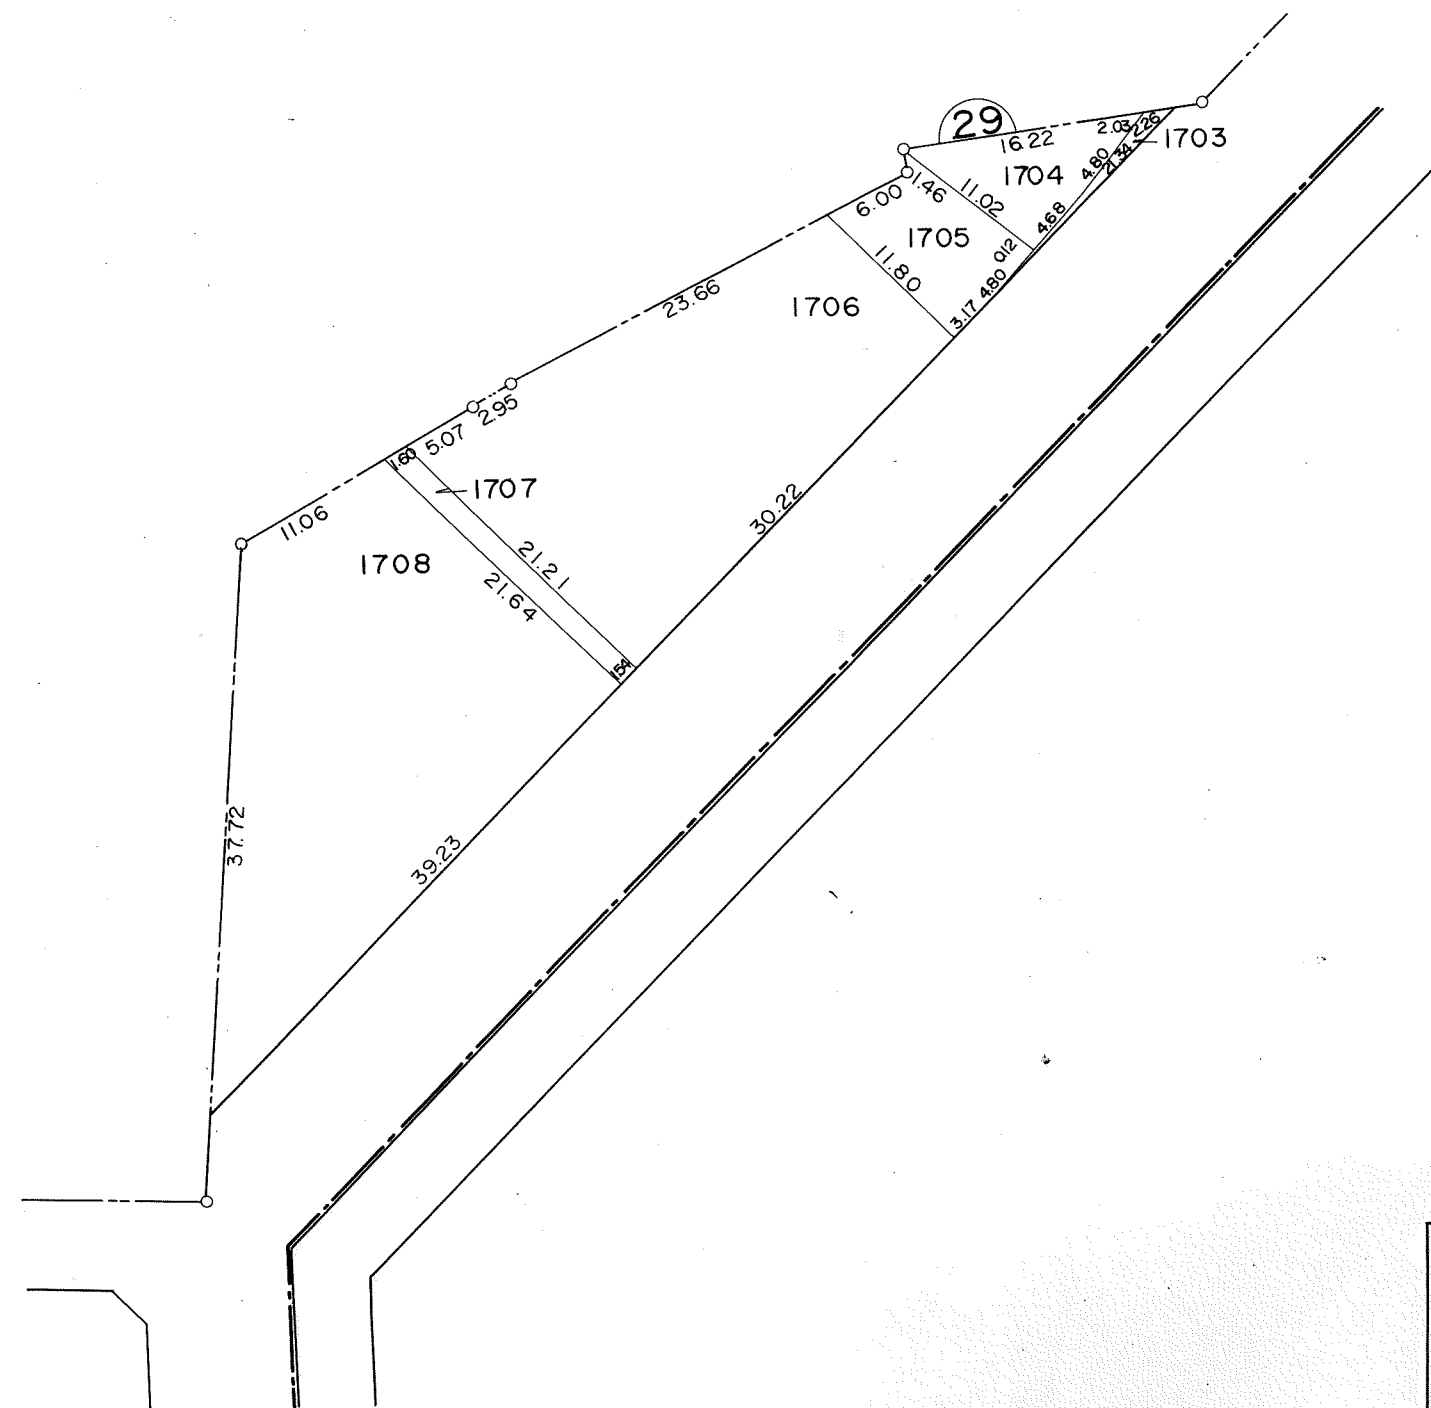

凡 例					
	施行地区界	町界	丁目界	地番	換地


工事名
尾張旭井田

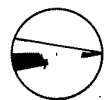

換地図

縮尺 500分の1

所在 尾張旭市下井町前の上

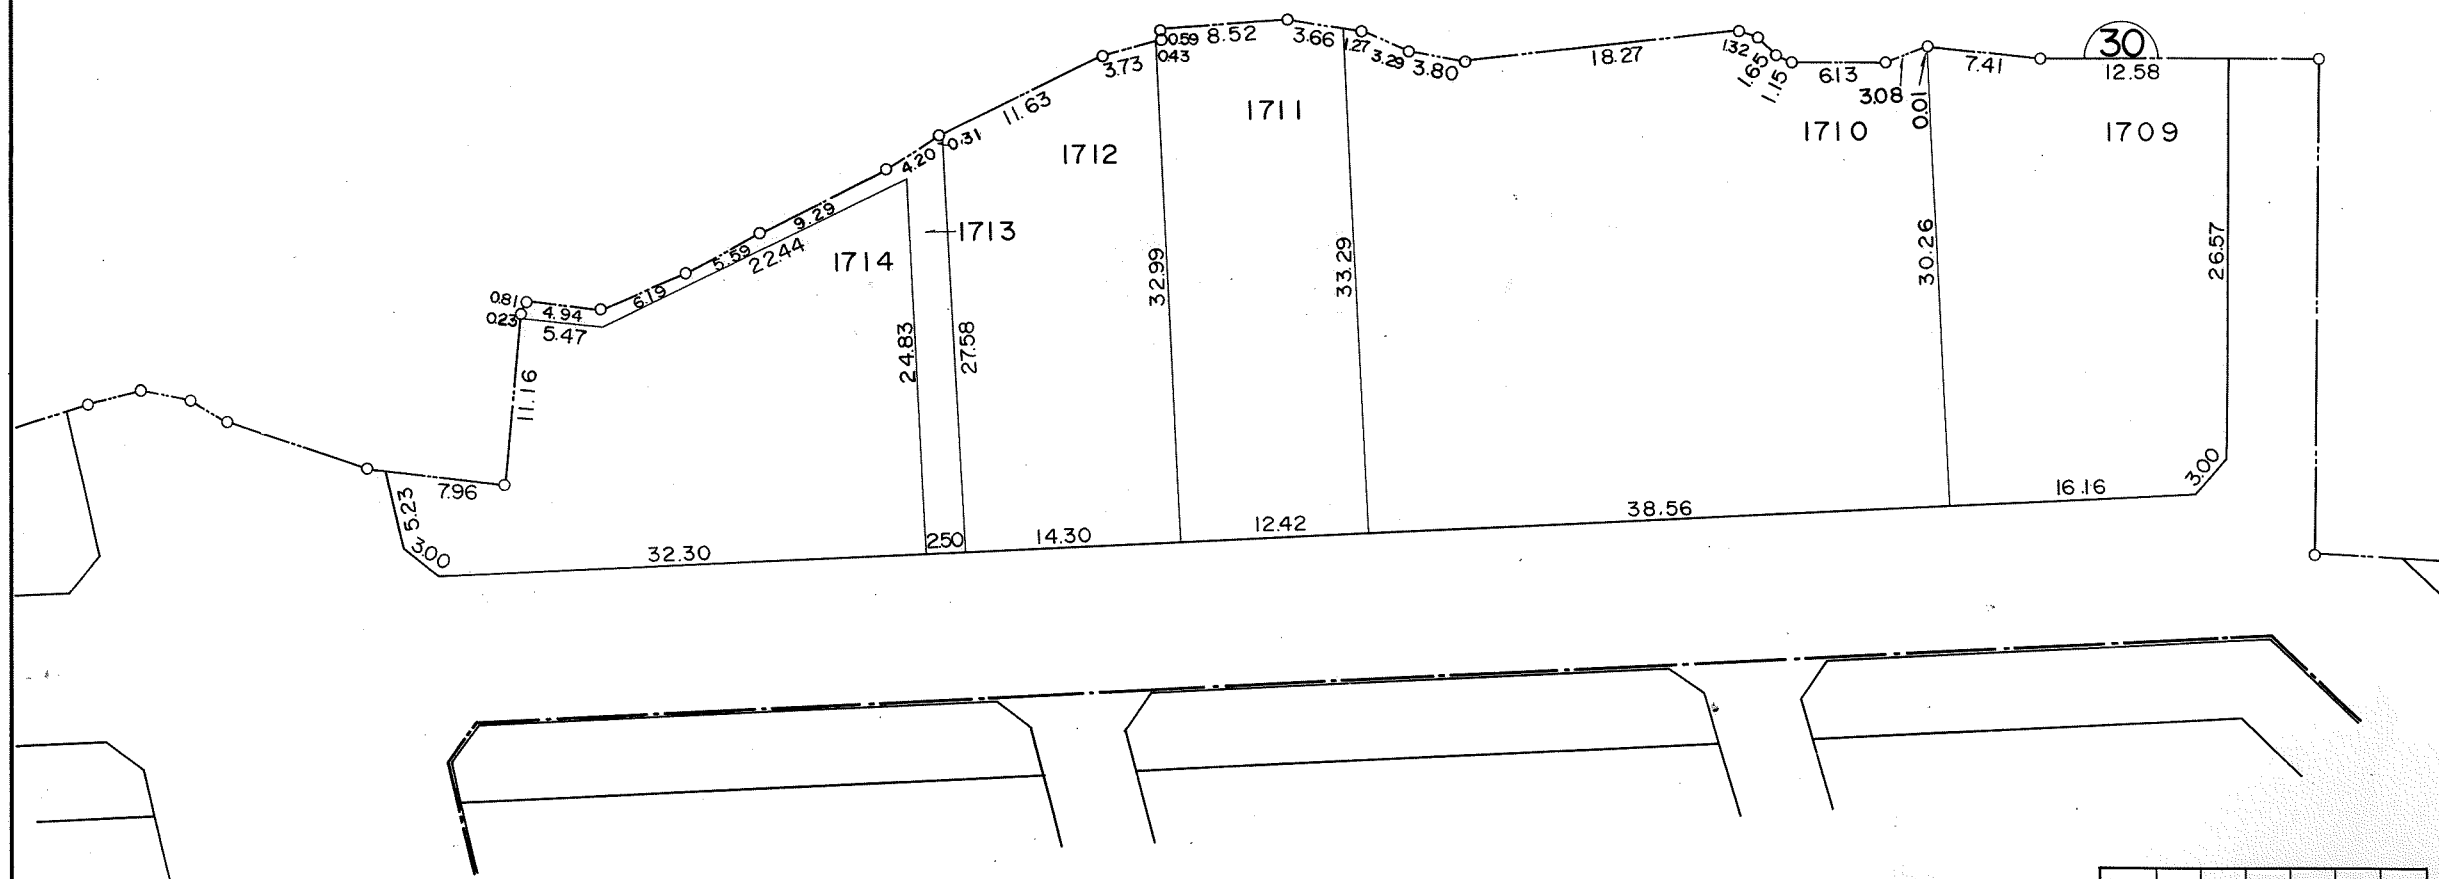

凡					
例	施行地区界	町界	丁目界	地番	換地


工事名
尾張旭井田



換地図

縮尺 500分の1

所在 尾張旭市下井町跡の上

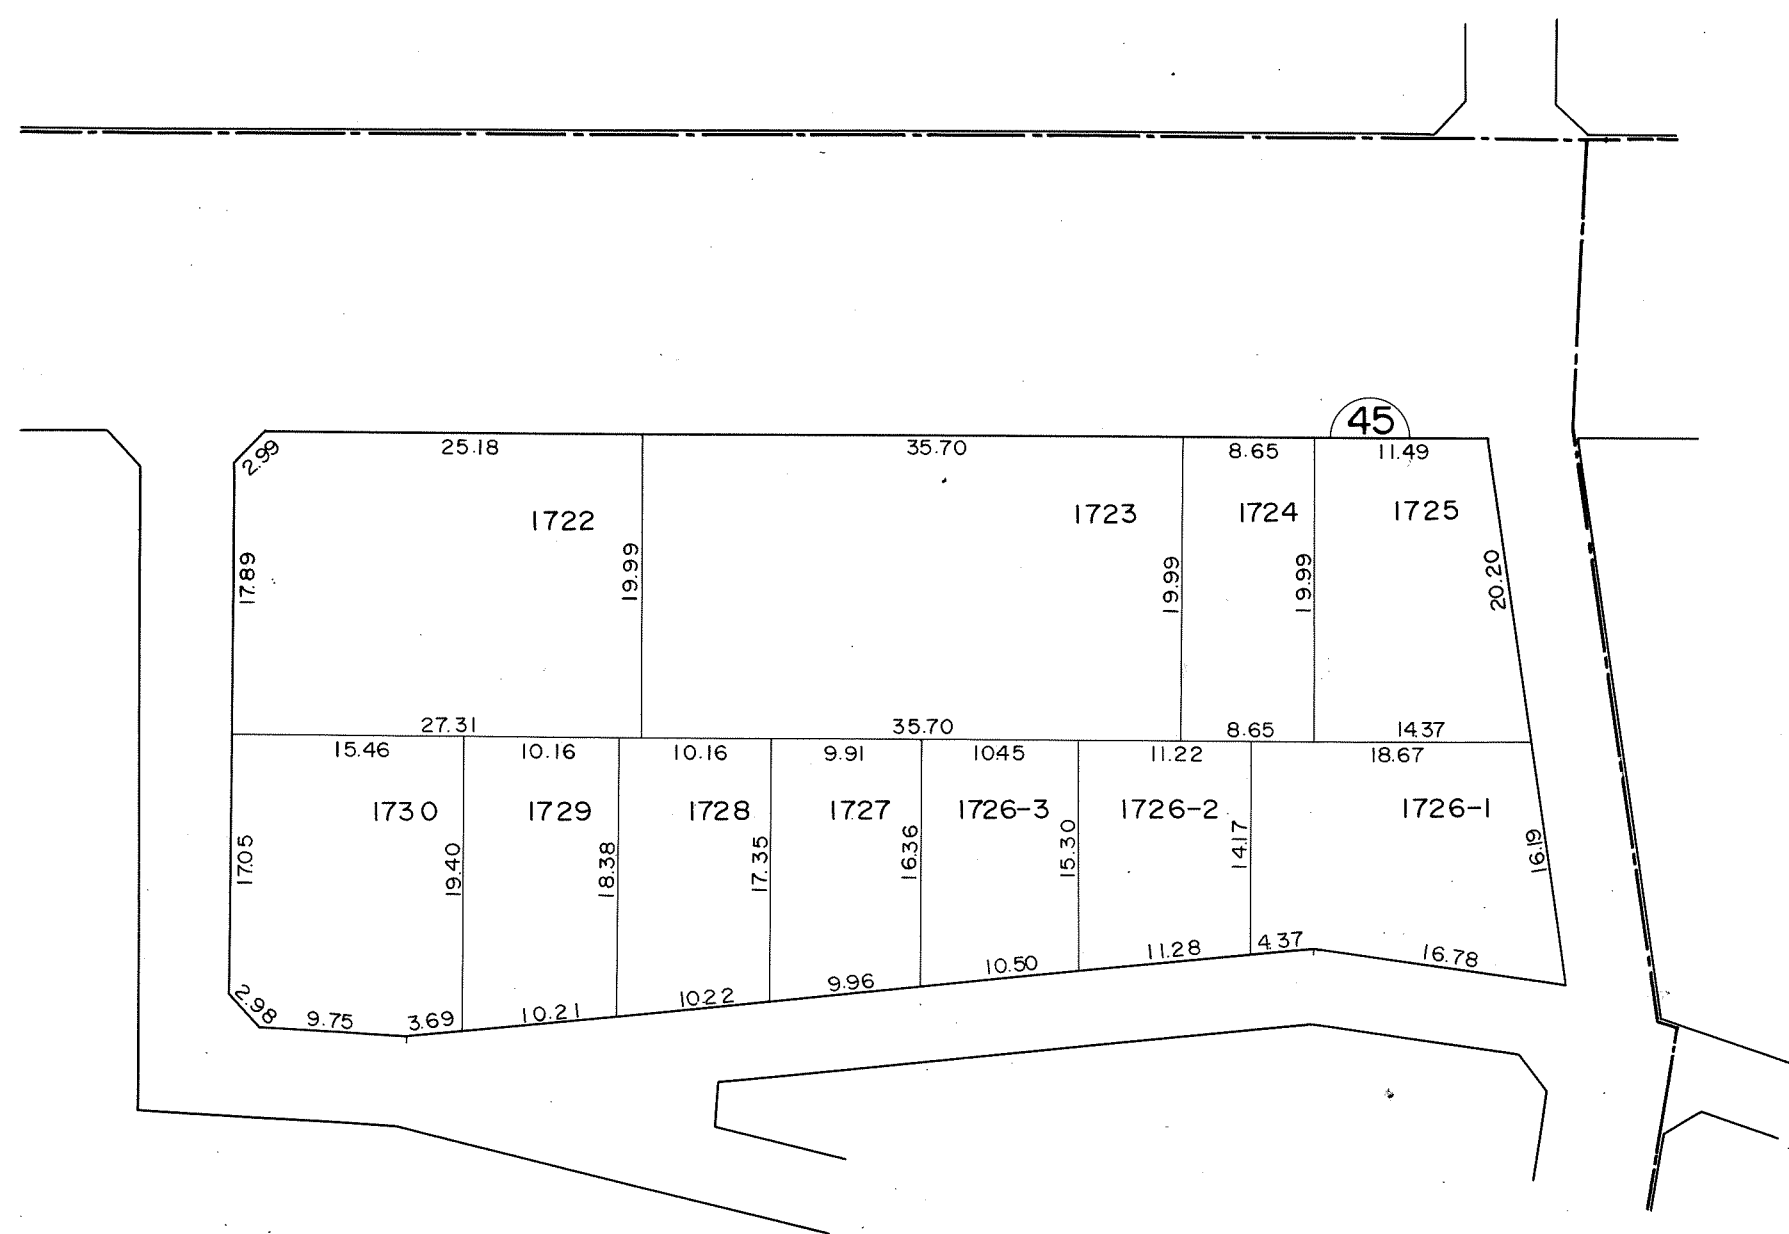

凡 例					
	施行地区界	町界	丁目界	地番	換地


工事名
尾張旭井田



換地図

縮尺 500分の1

所在 尾張旭市下井町前の上

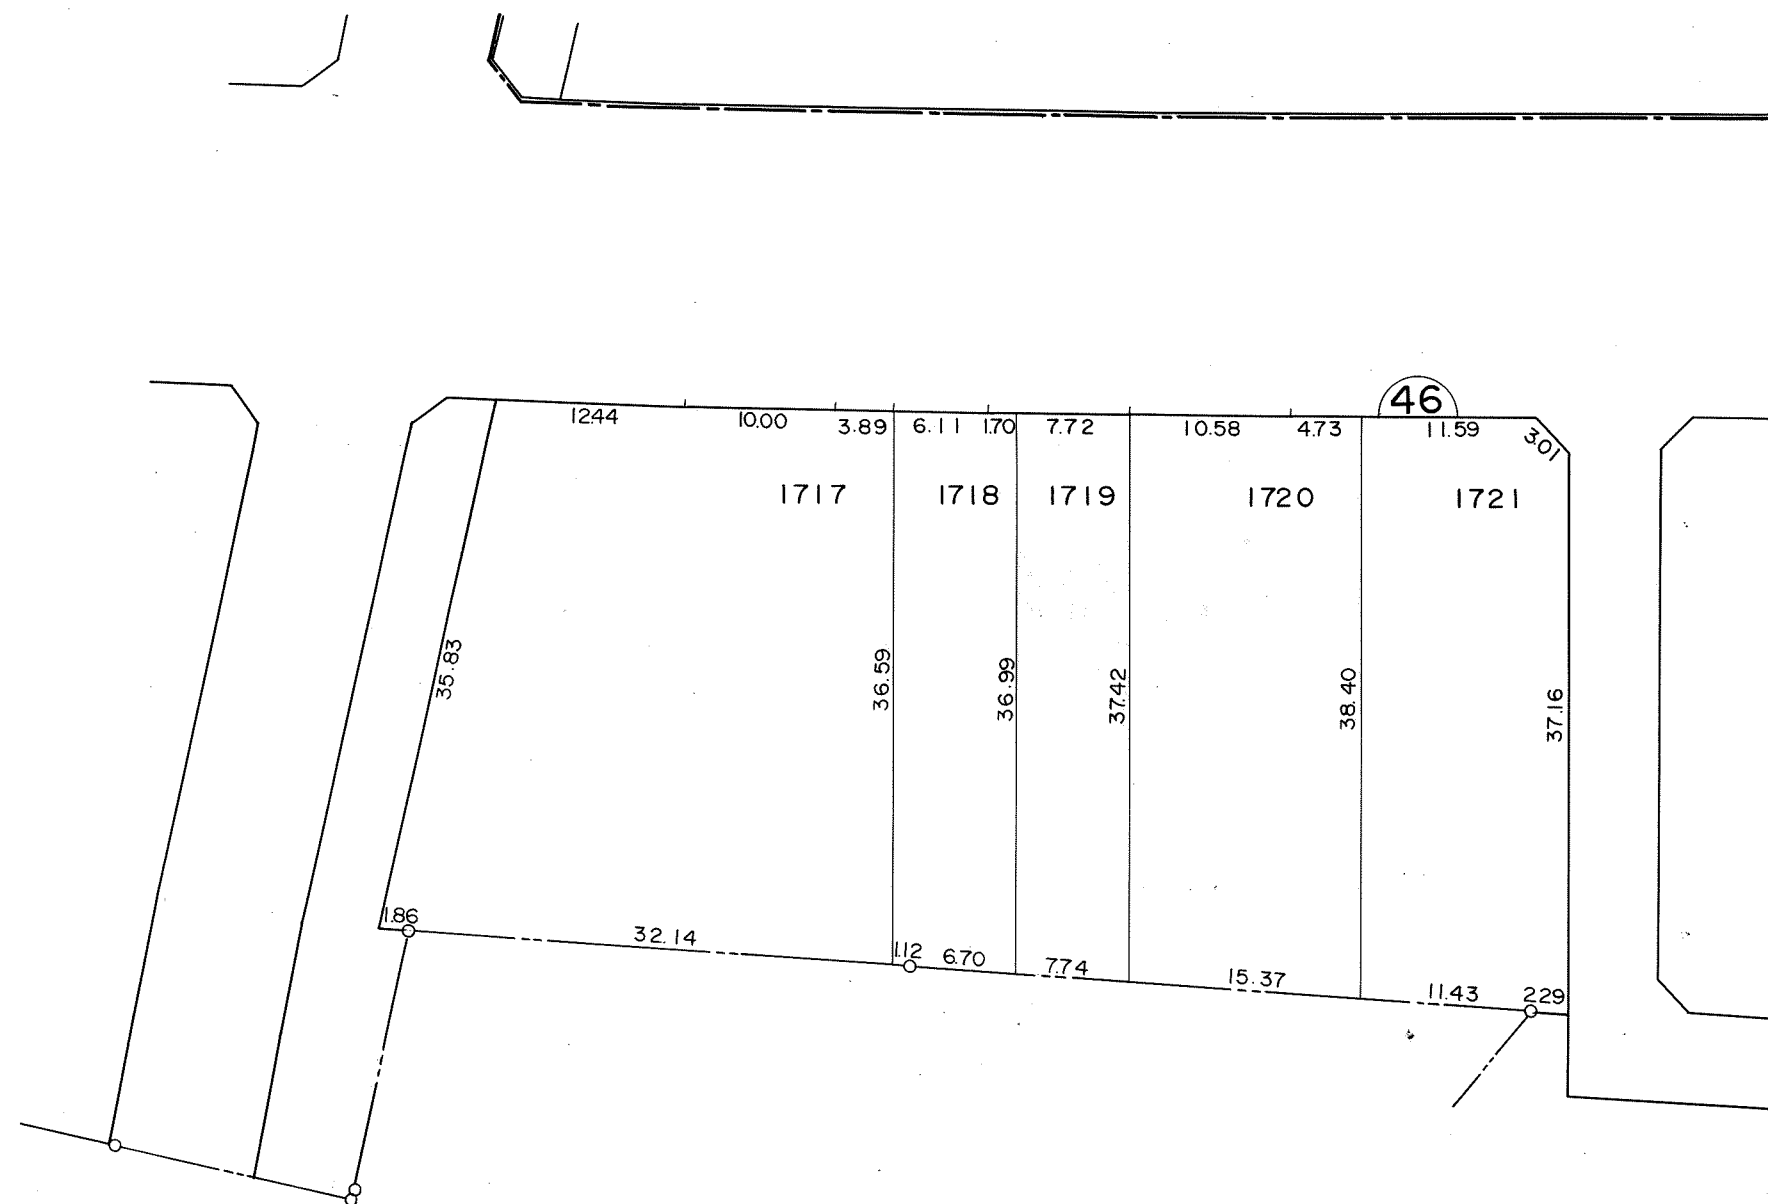

凡 例					
	施行地区界	町界	丁目界	地番	換地


工事名
尾張旭井田



換地図

縮尺 500分の1

所在 尾張旭市下井町前の上

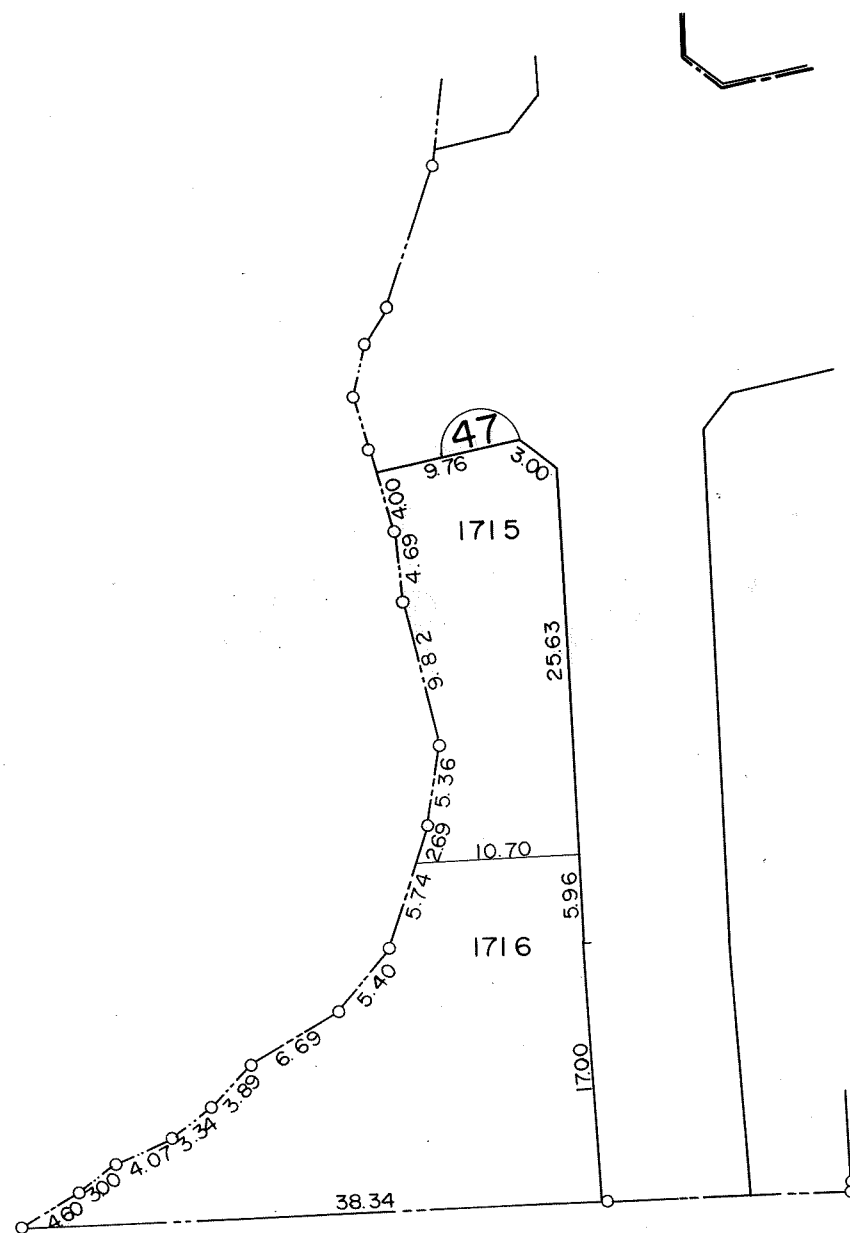

凡 例					
	施行地区界	町界	丁目界	地番	換地


工事名
尾張旭井田



換地図

縮尺 500分の1

所在 尾張旭市下井町前の上

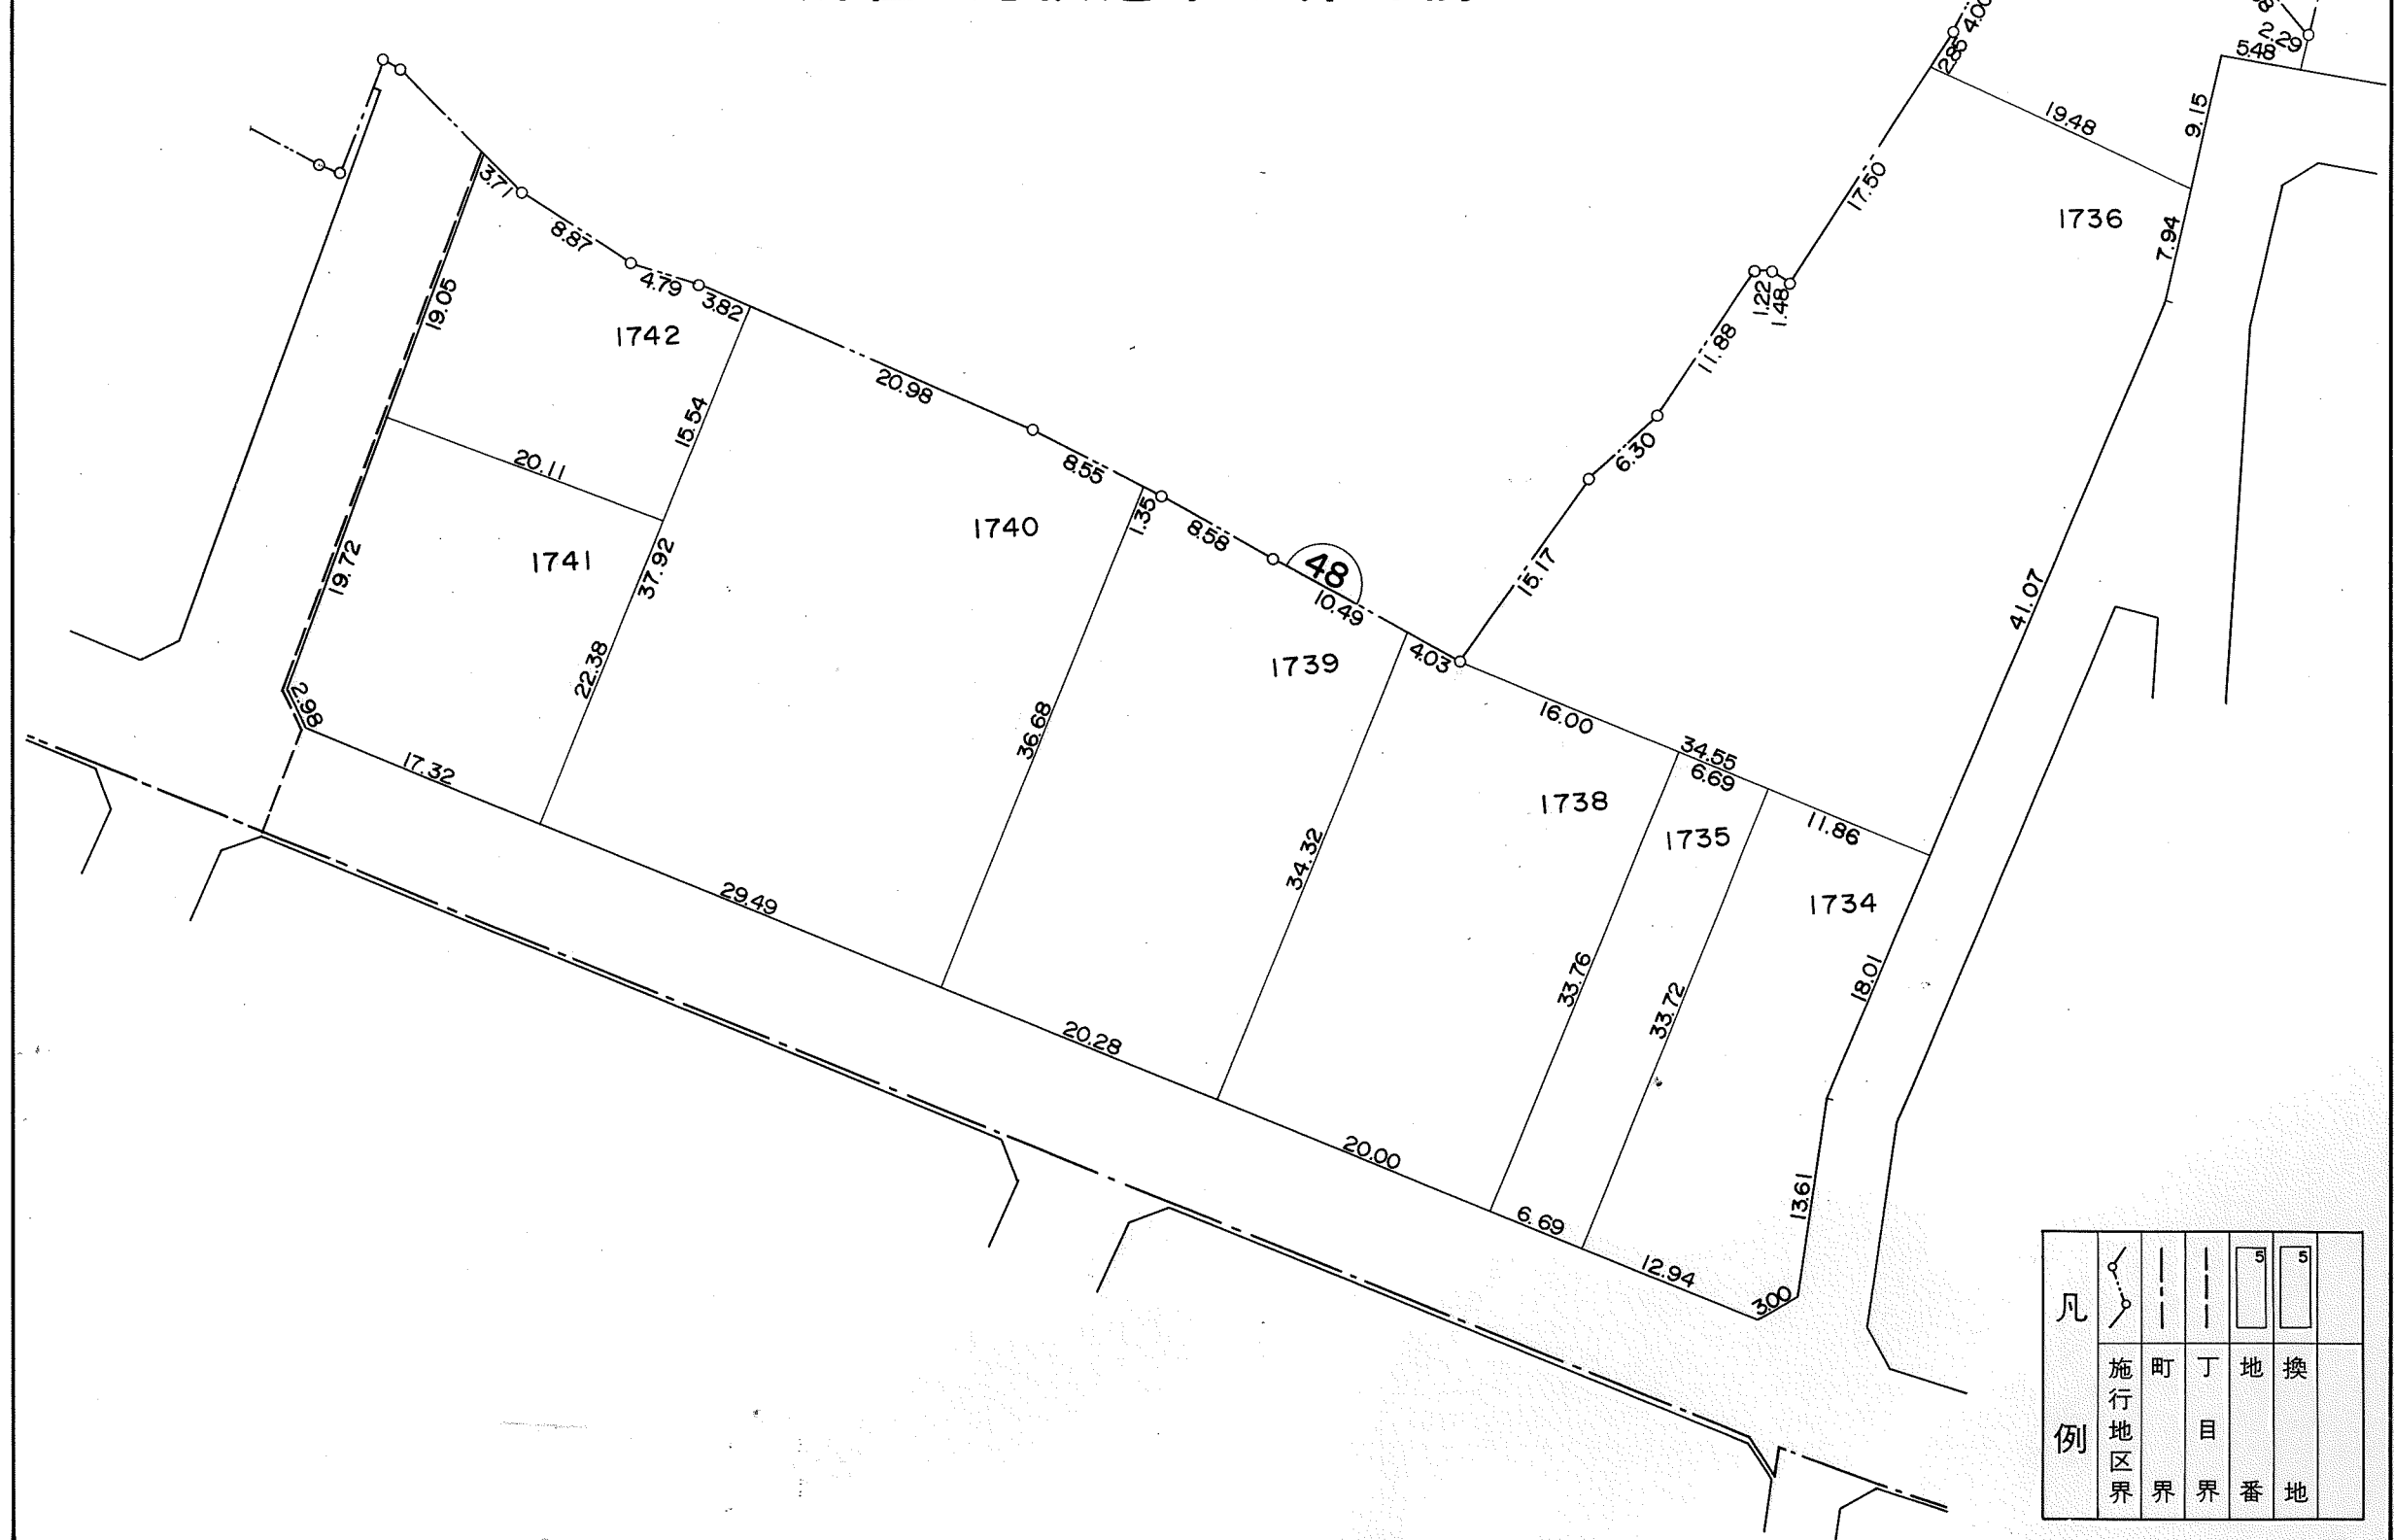

凡 例					
	施行地区界	町界	丁目界	地番	換地


工事名
尾張旭井田



換地図

縮尺 500分の1

所在 尾張旭市下井町前の上

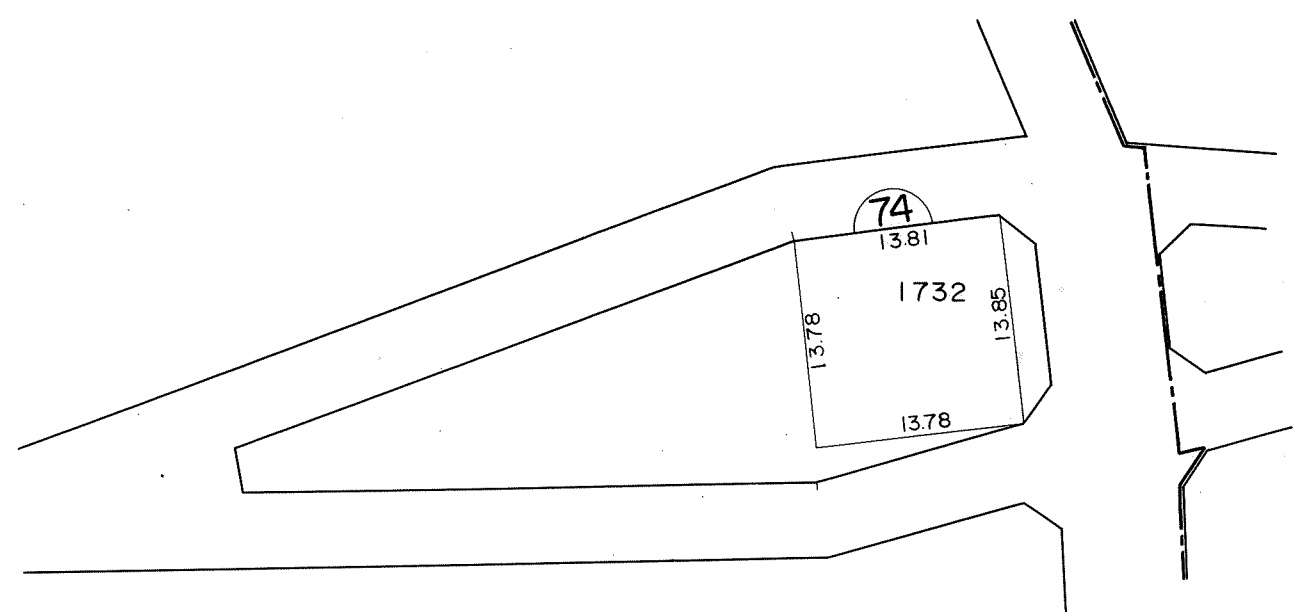

凡 例					
	施行地区界	町界	丁目界	地番	換地