



瀬戸都市計画事業尾張旭井田特定土地区画整理事業案内図

縮尺 二千五百分之一

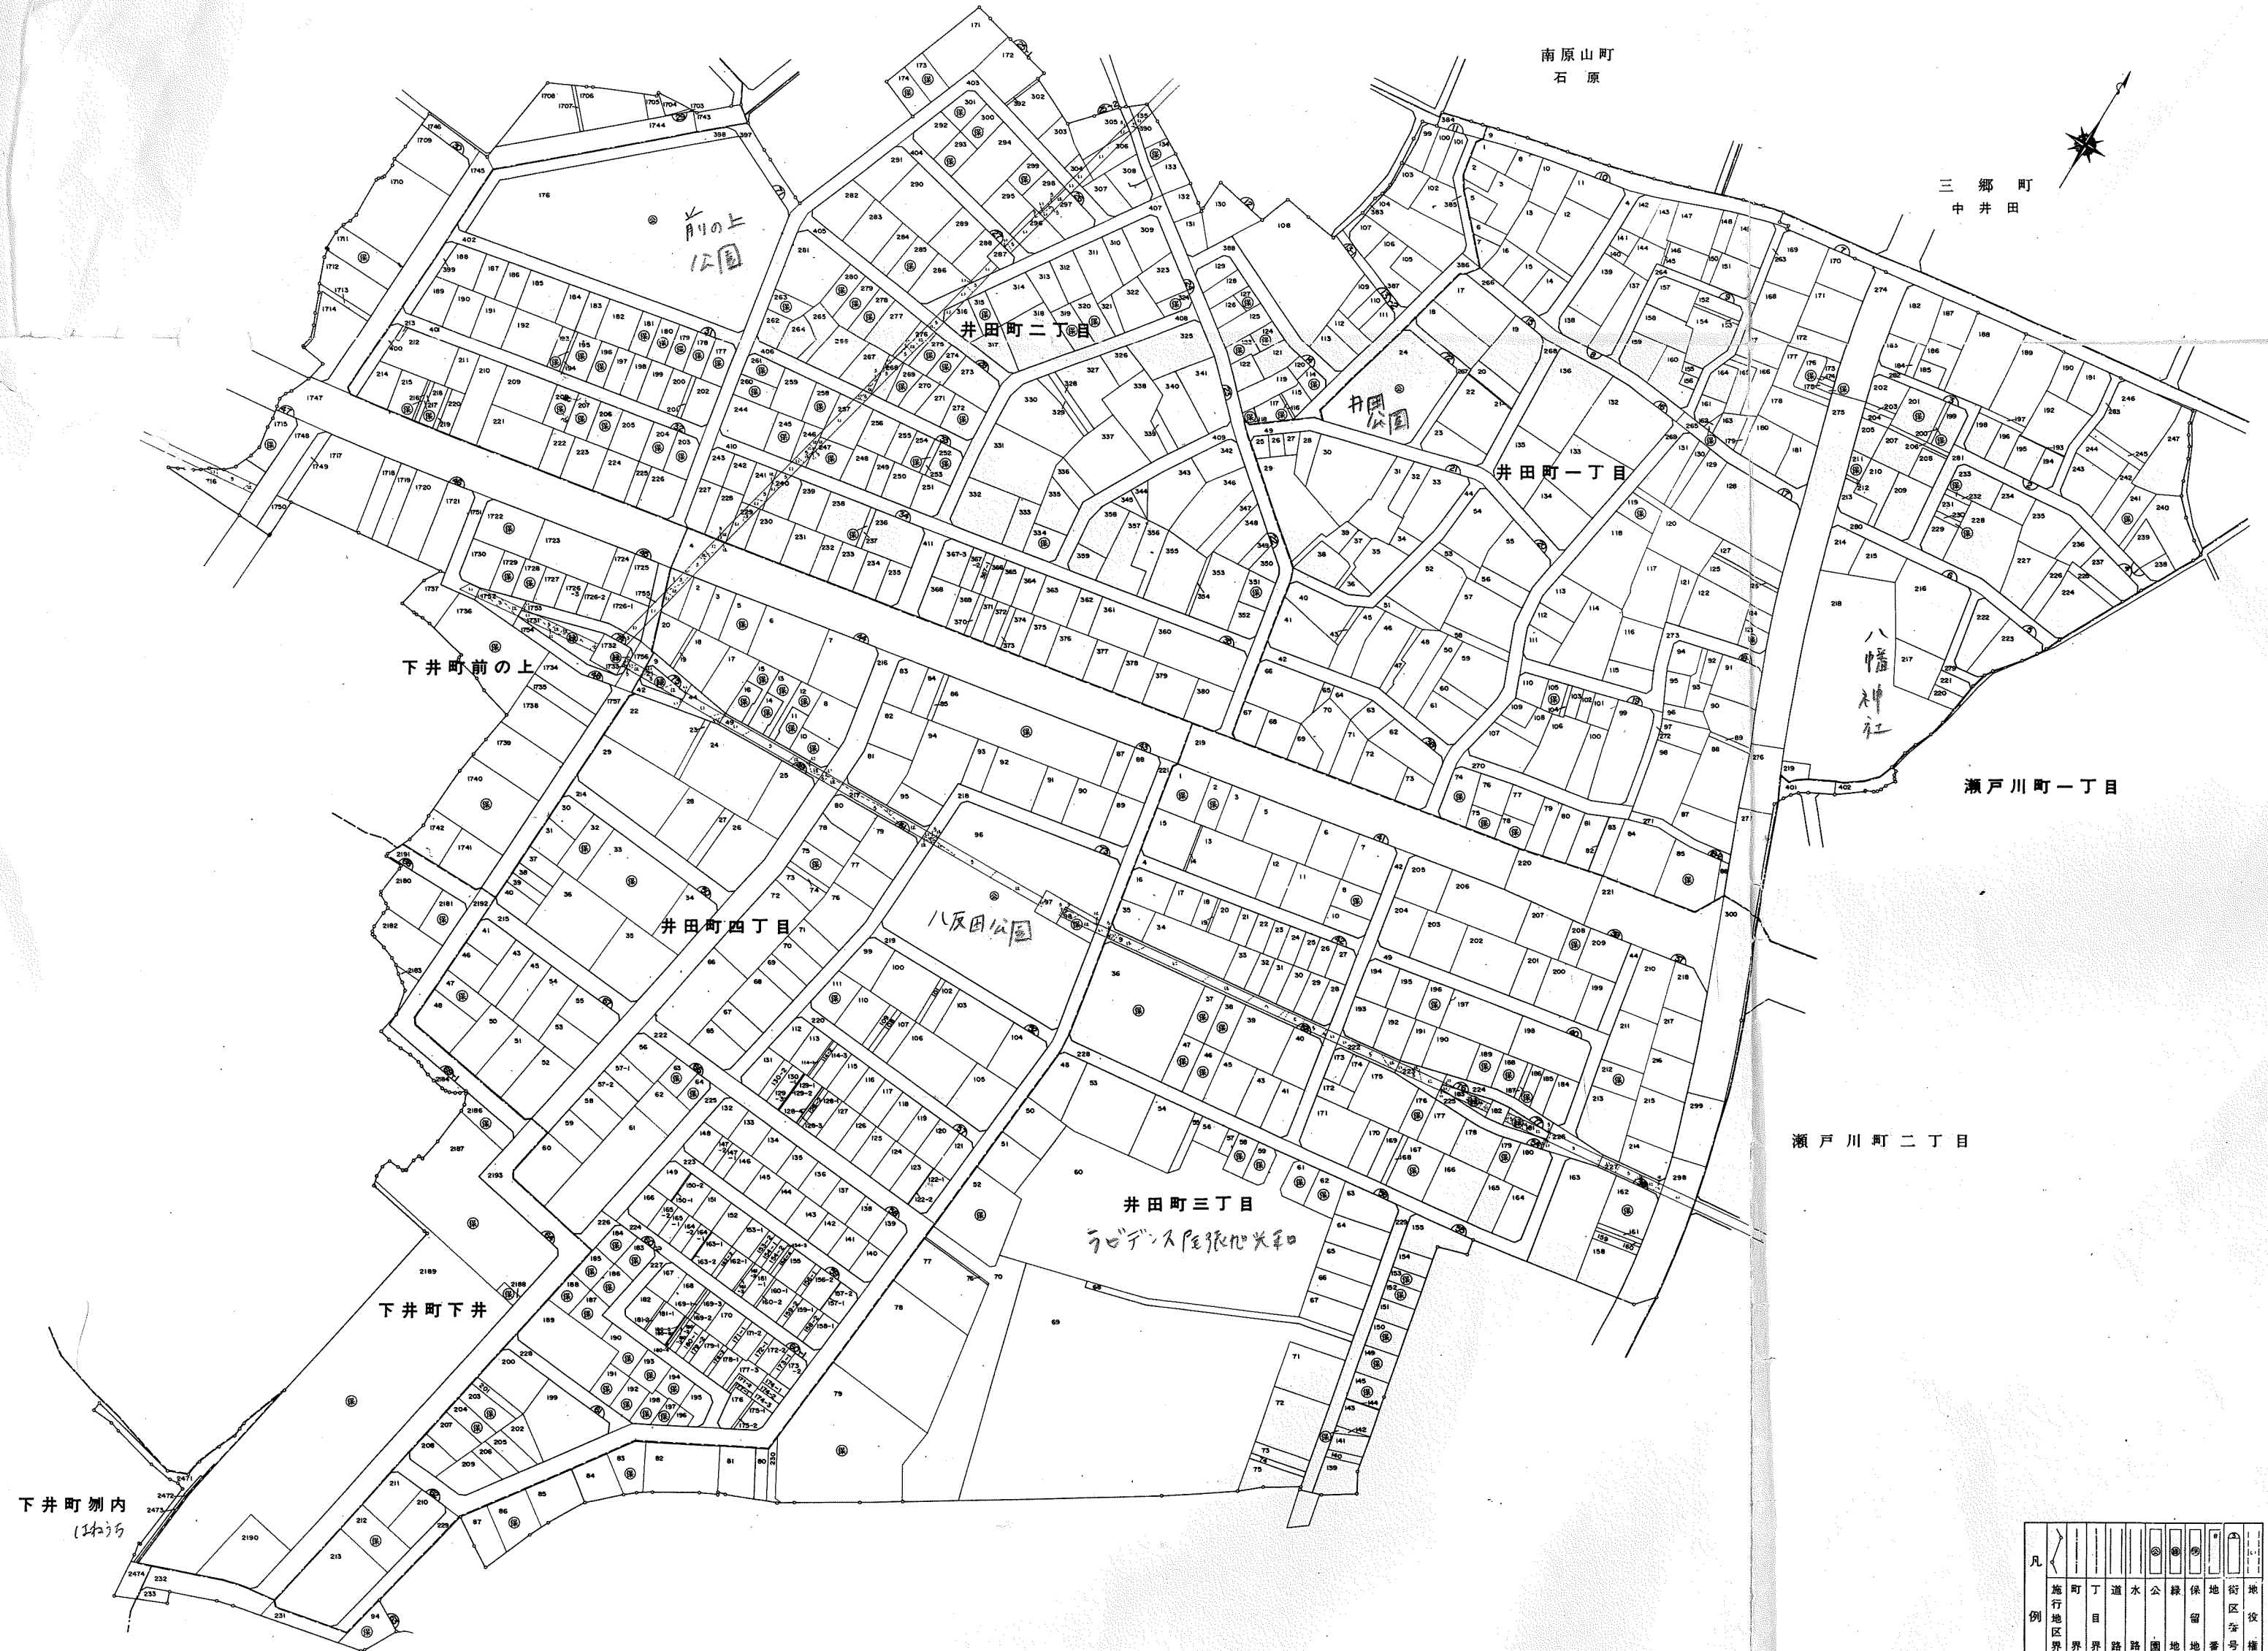

瀬戸都市計画事業尾張旭井田特定土地区画整理事業換地案内図

縮尺 四千分之一

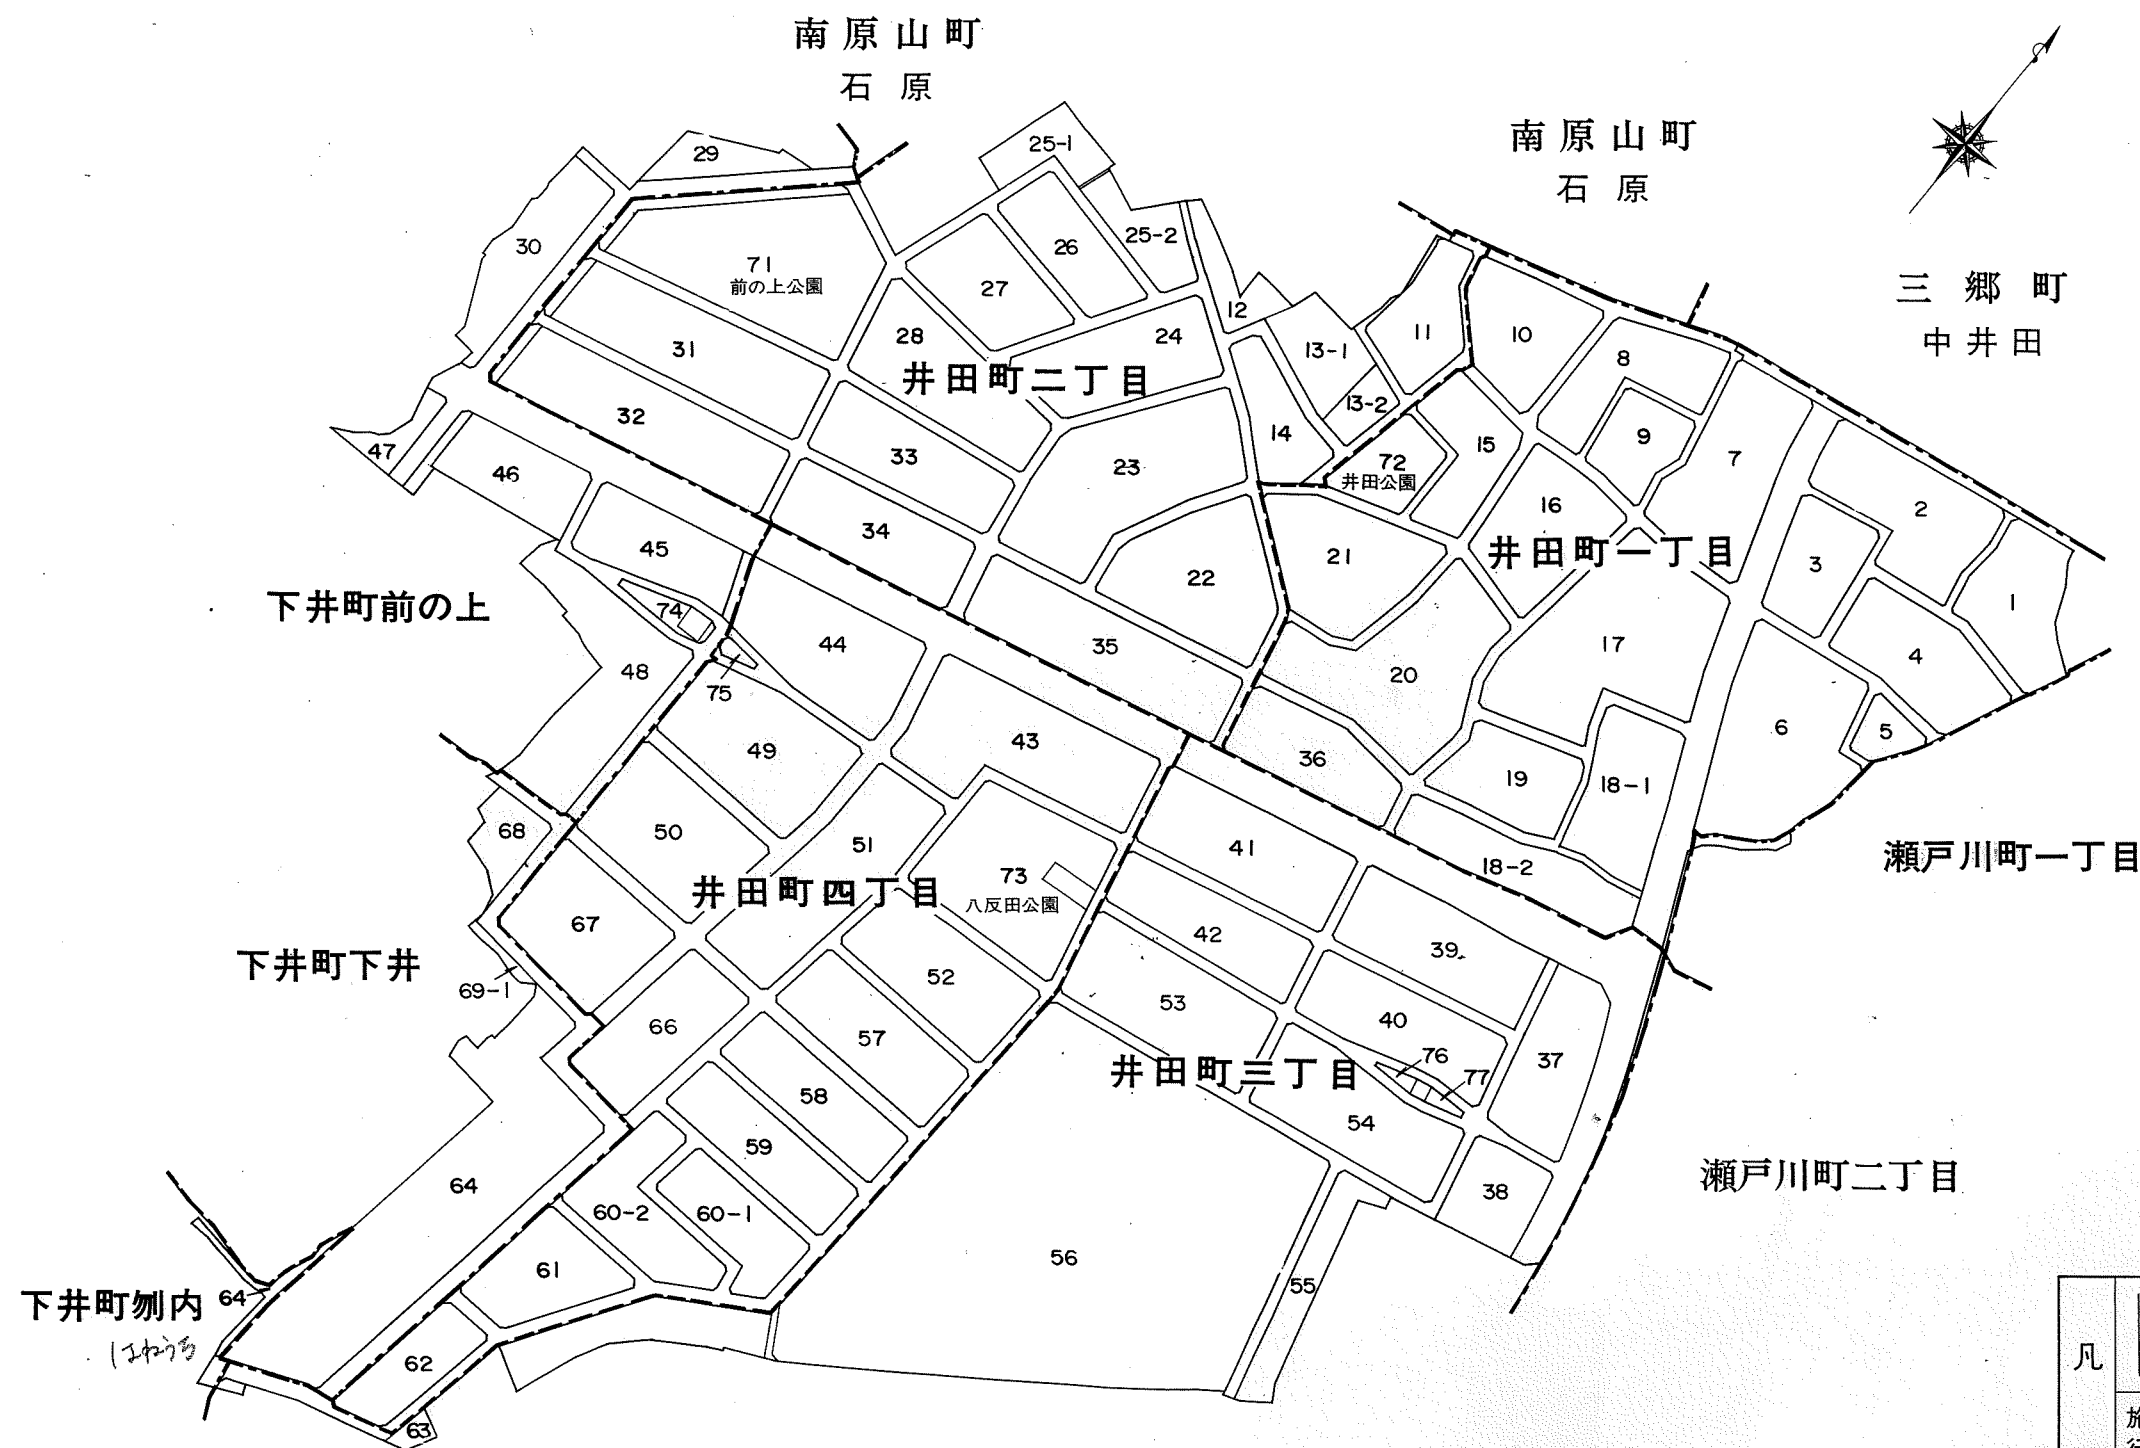

凡	例	施行地区界	町界	丁目界	街区番号
		---	---	---	8