



尾張旭市尾張旭根の鼻土地区画整理事業

換地図

縮尺 1 : 500



根の鼻町
二丁目

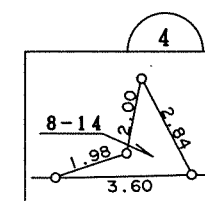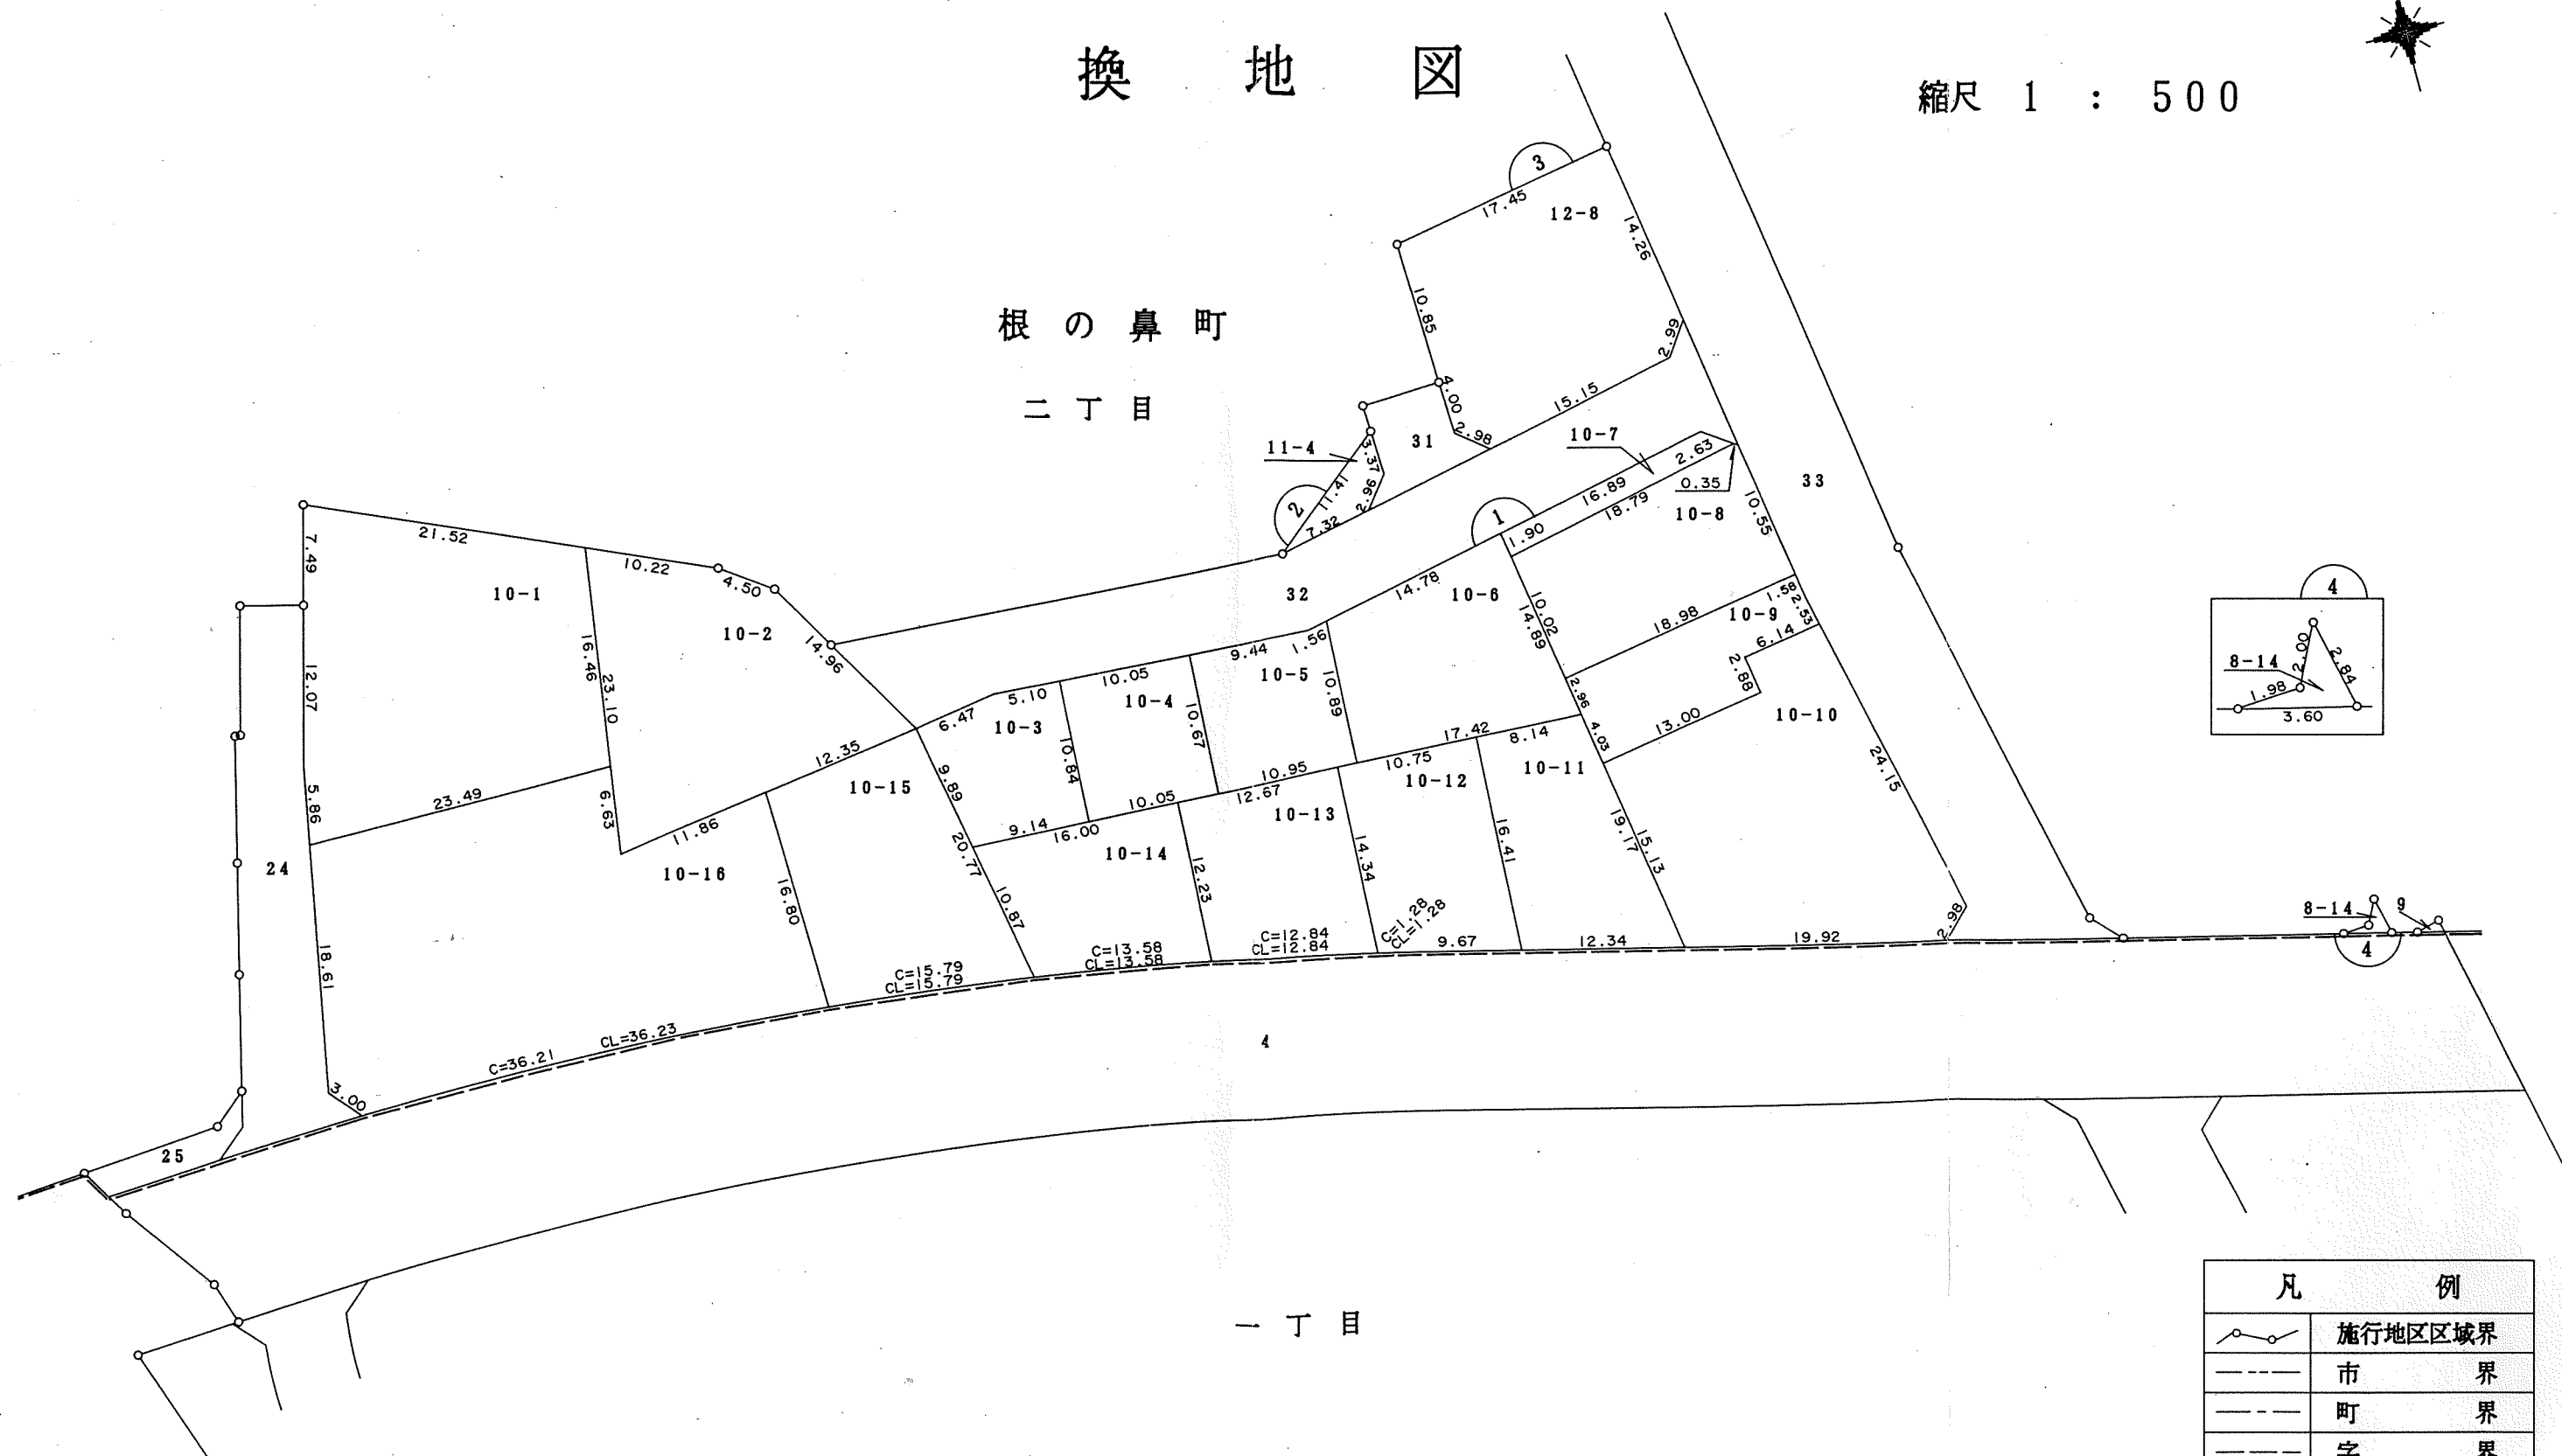

凡	例
	施行地区区域界
	市界
	町界
	字界
	道
	水路
	換地