


尾張旭市尾張旭平子北土地区画整理事業

見取図

縮尺 1 : 2000



平子町北

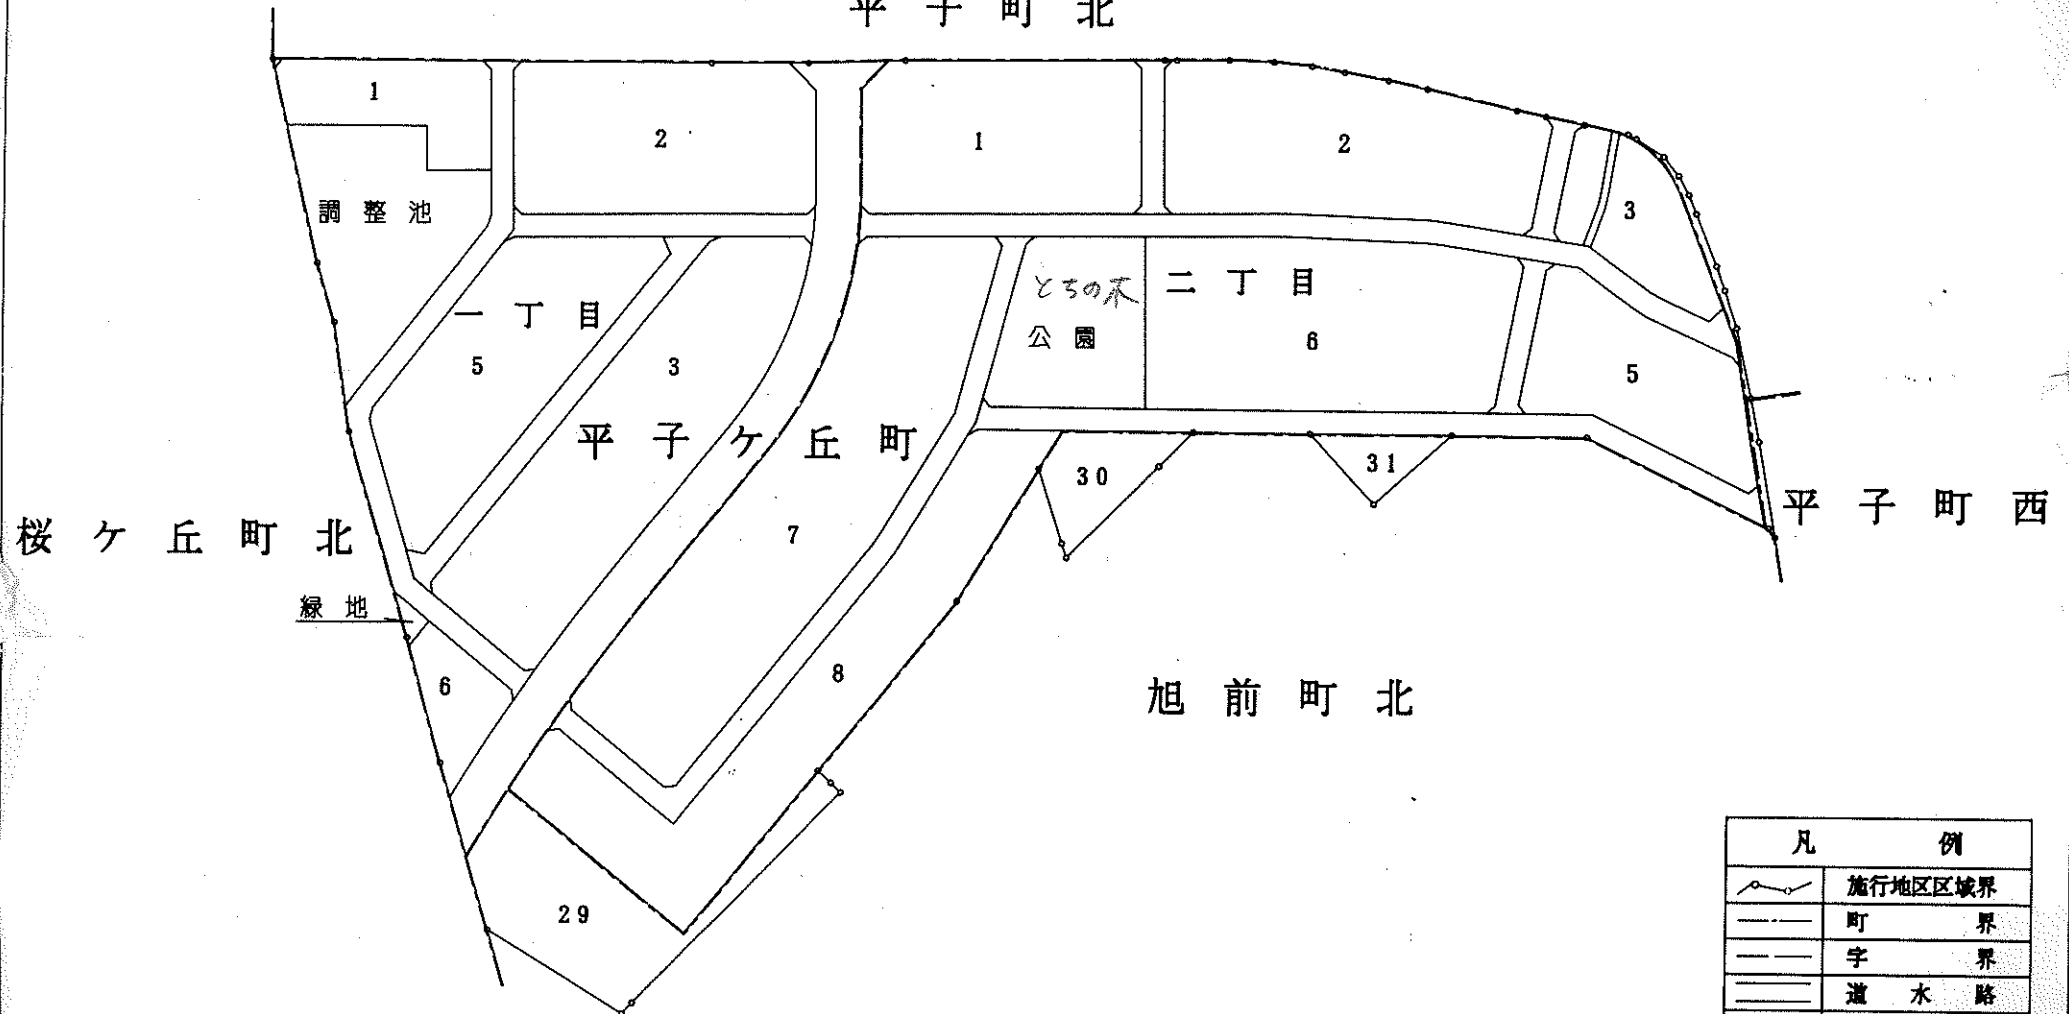

凡 例	
	施行地区区域界
	町 界
	字 界
	道 水 路
	該 当 地