

尾張旭市尾張旭平子北土地区画整理事業


換地図

縮尺 1 : 500



平子町北

一丁目

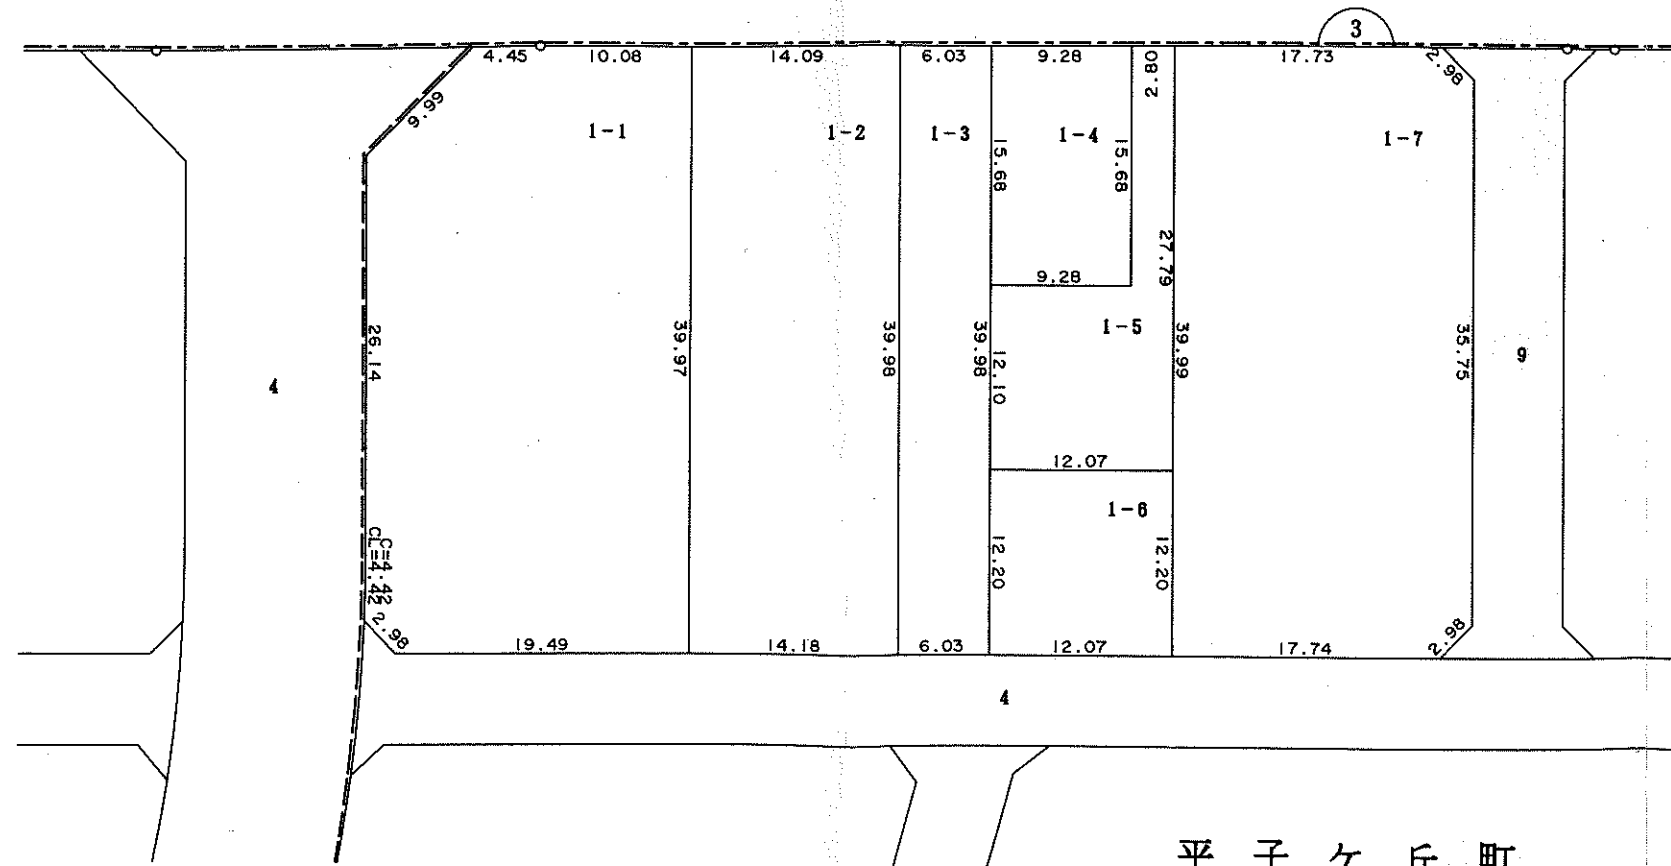


平子ヶ丘町
二丁目

凡 例	
	施行地区区域界
	町 界
	字 界
	道 水 路
	換 地

尾張旭市尾張旭平子北土地区画整理事業

換地図

縮尺 1 : 500

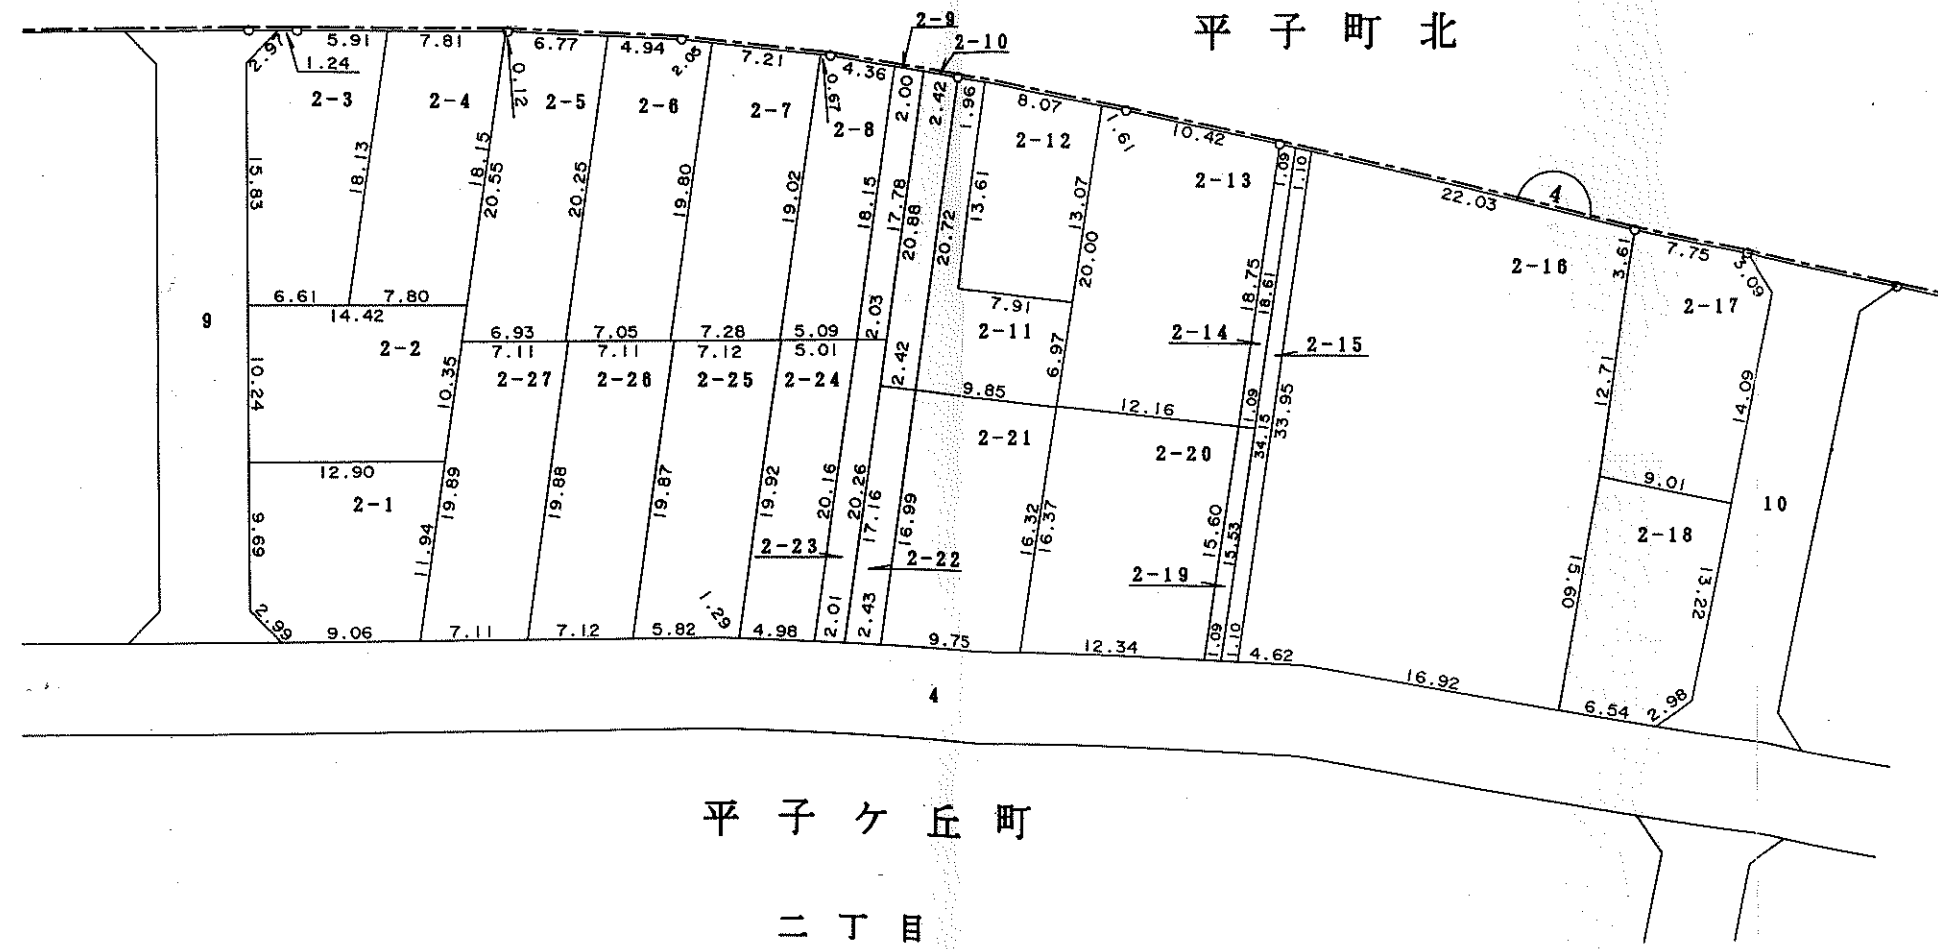

凡 例	
	施行地区区域界
	町 界
	字 界
	道 水 路
	換 地


尾張旭市尾張旭平子北土地区画整理事業

換地図

縮尺 1 : 500



平子ヶ丘町
二丁目

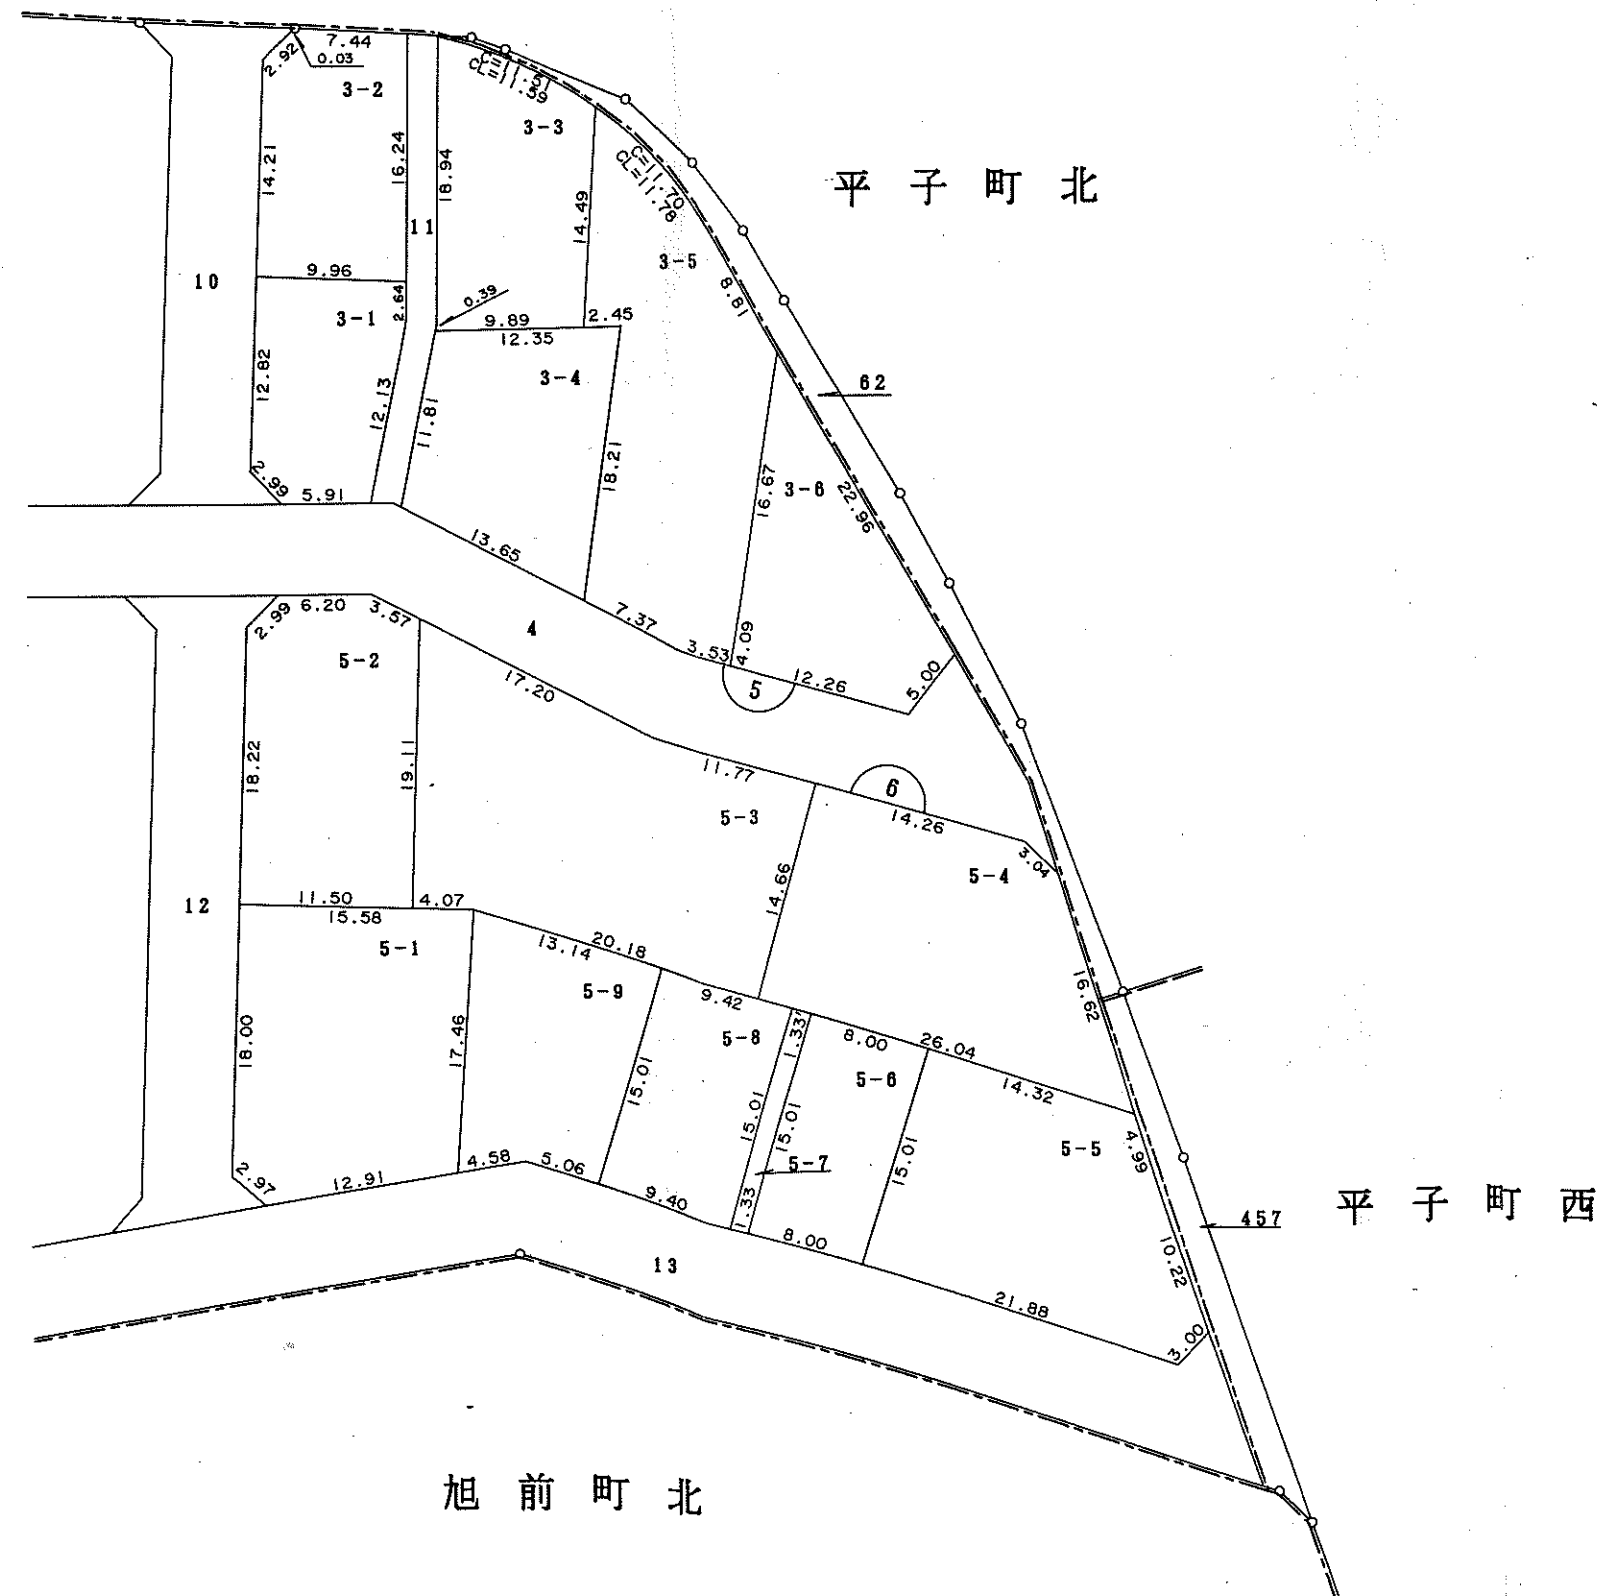

凡	例
	施行地区区域界
	町界
	字界
	道水路
	換地

尾張旭市尾張旭平子北土地区画整理事業


換地図

縮尺 1 : 500



平子ヶ丘町

一丁目

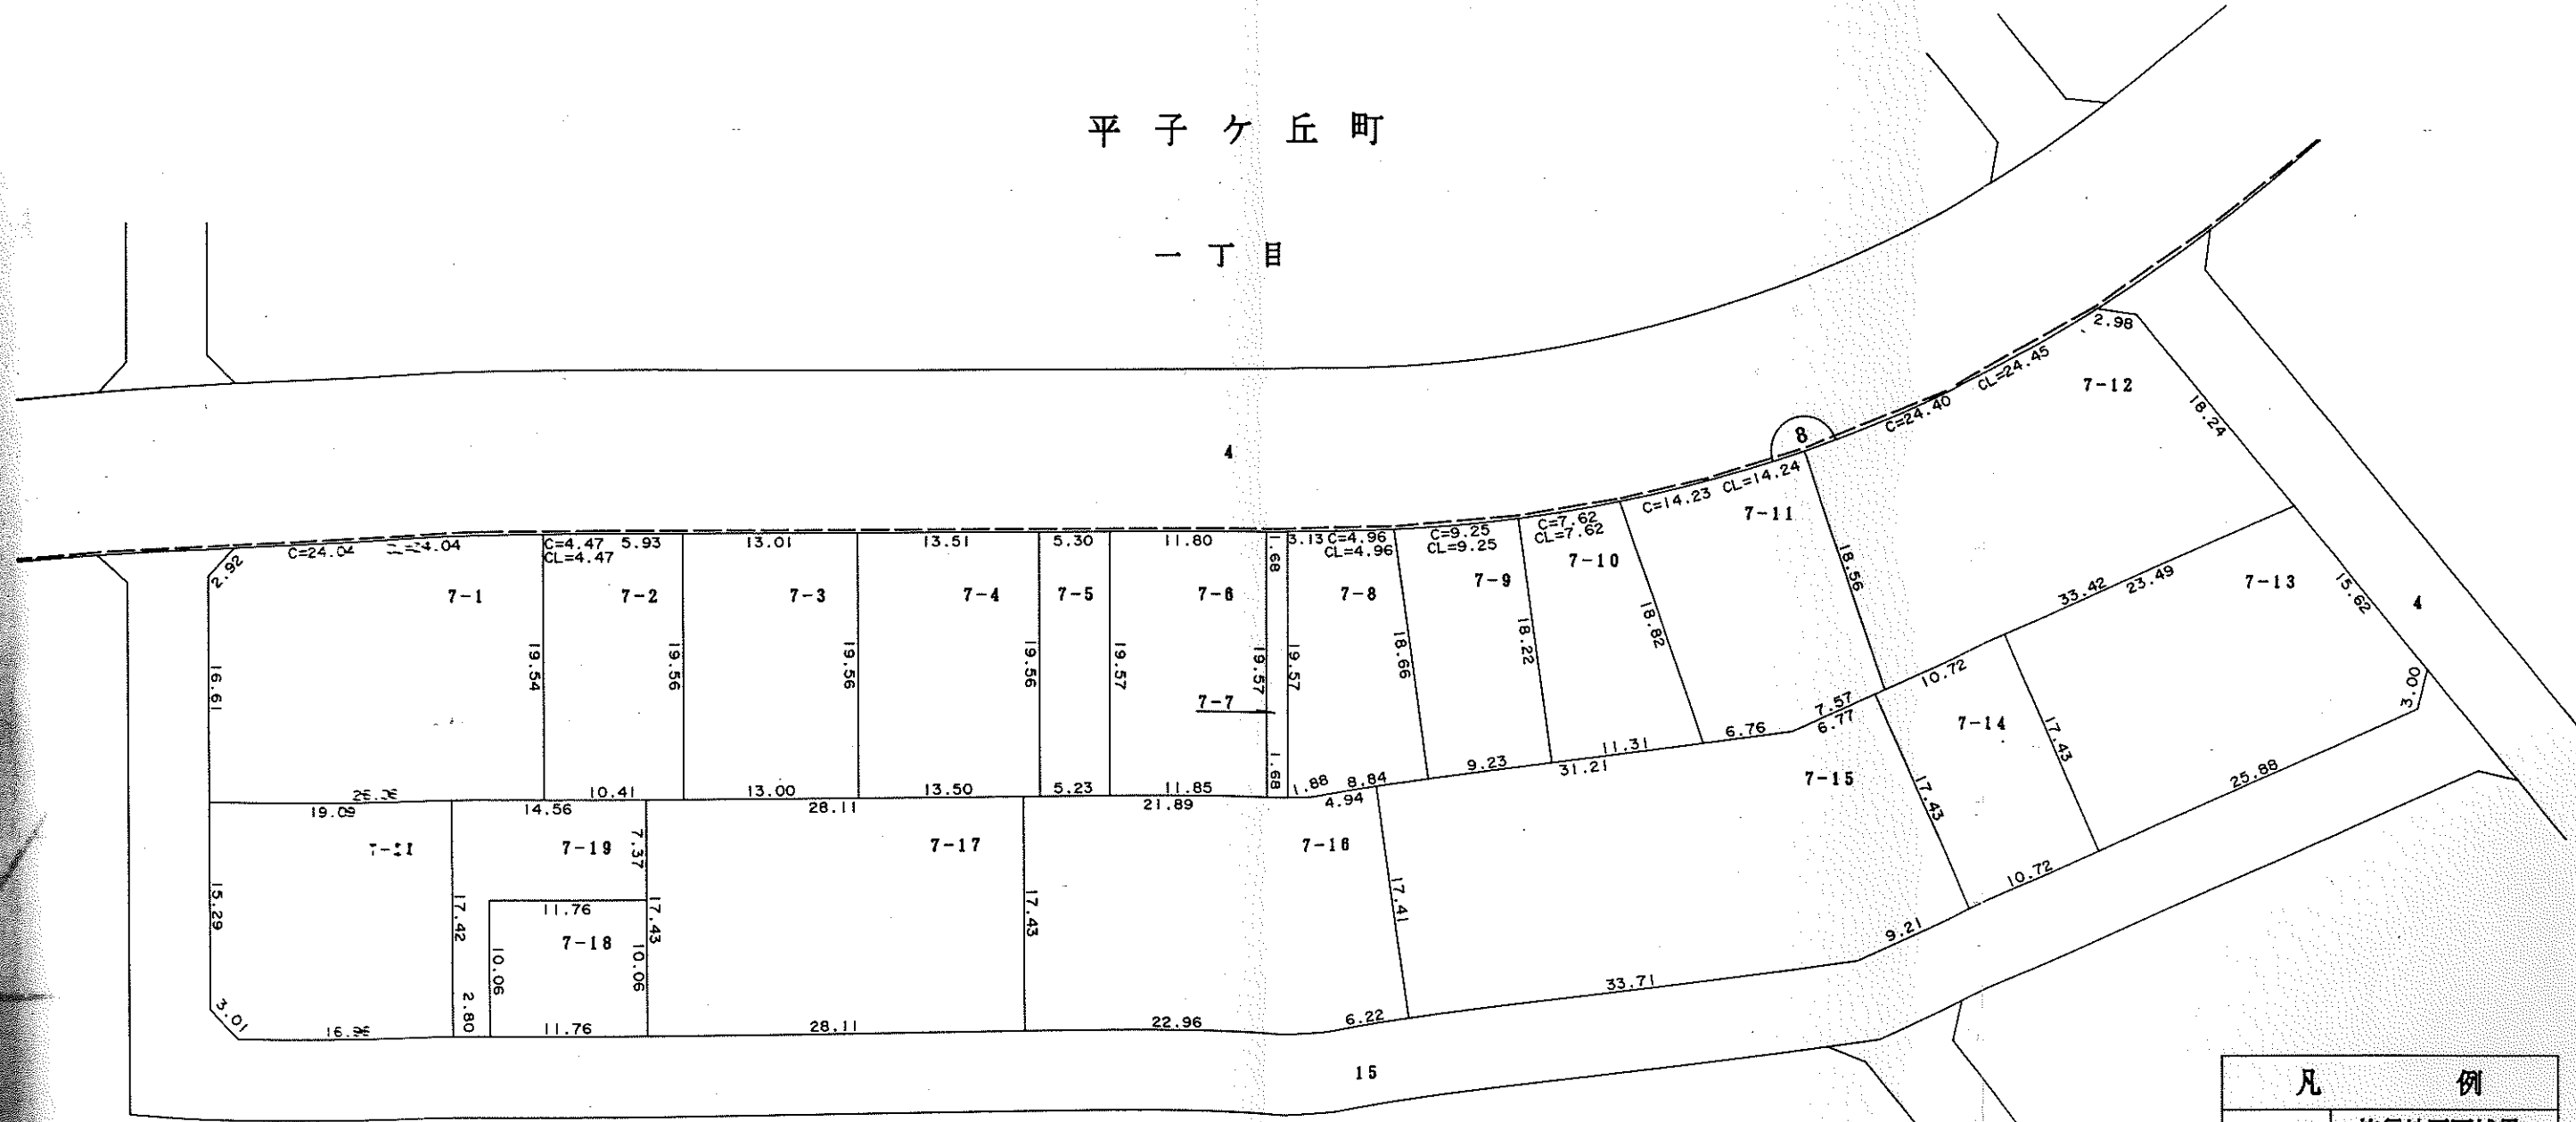

二丁目

凡 例	
	施行地区区域界
	町 界
	字 界
	道 水 路
	換 地

尾張旭市尾張旭平子北土地区画整理事業

換地図


縮尺 1 : 500

一丁目

平子ヶ丘町

二丁目

旭前町北

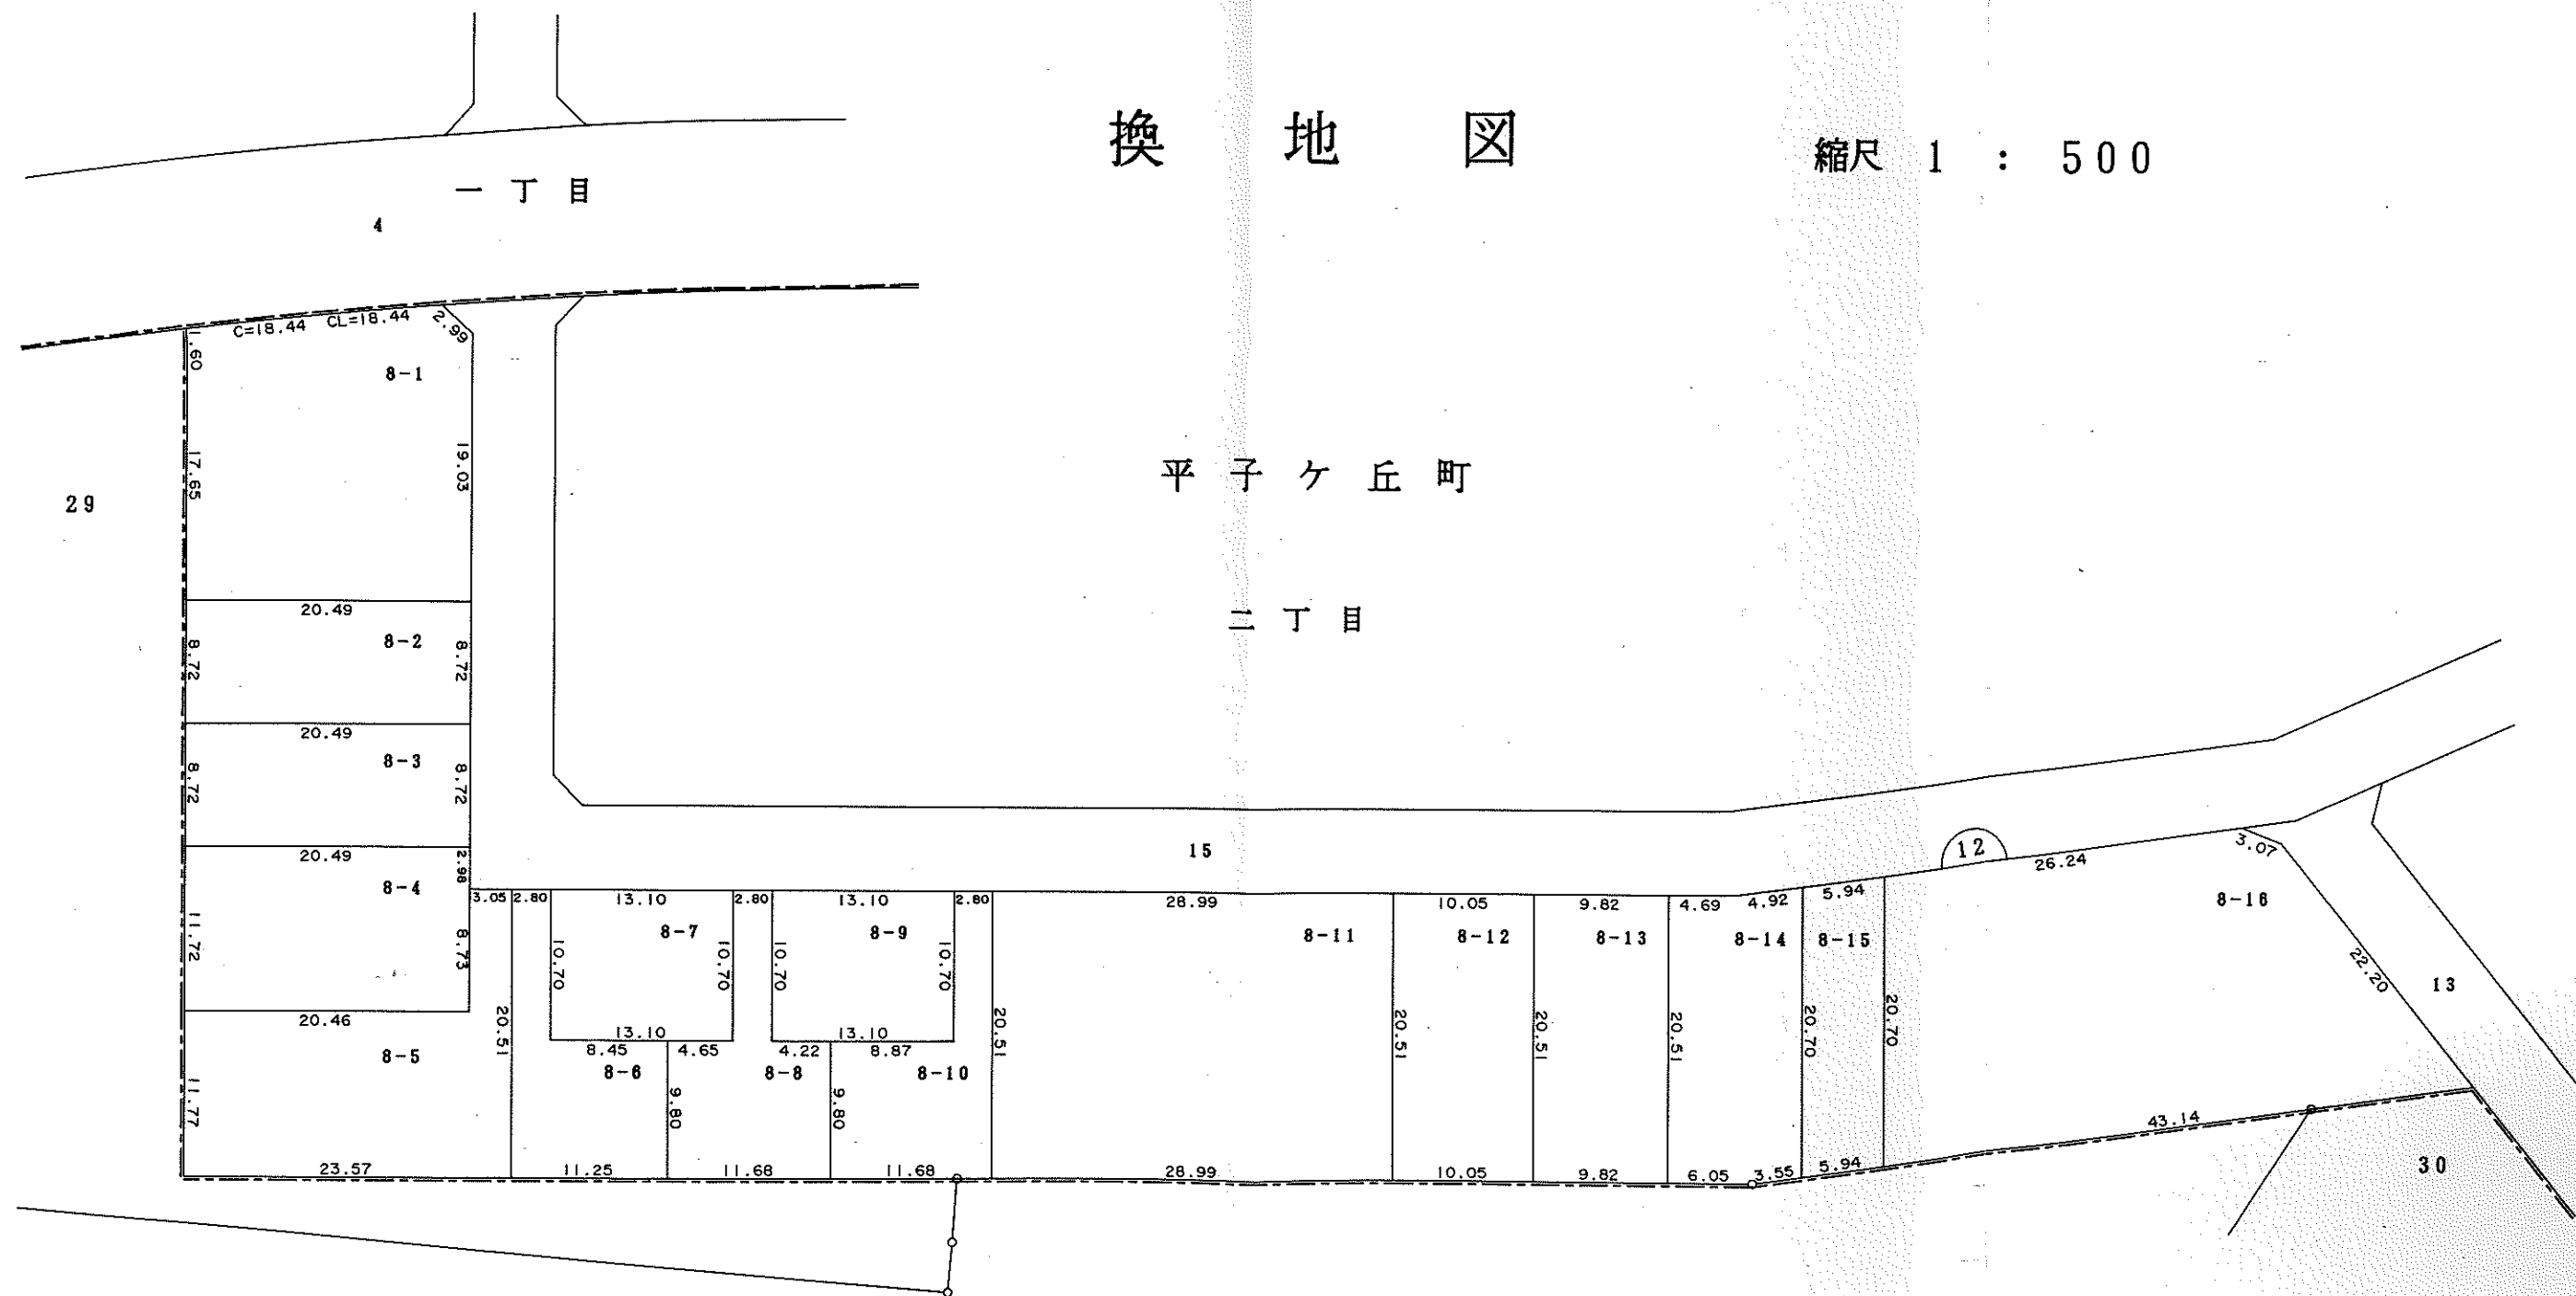

凡	例
	施行地区区域界
	町界
	字界
	道水路
	換地