


尾張旭市尾張旭平子北土地区画整理事業

換地図

縮尺 1 : 500

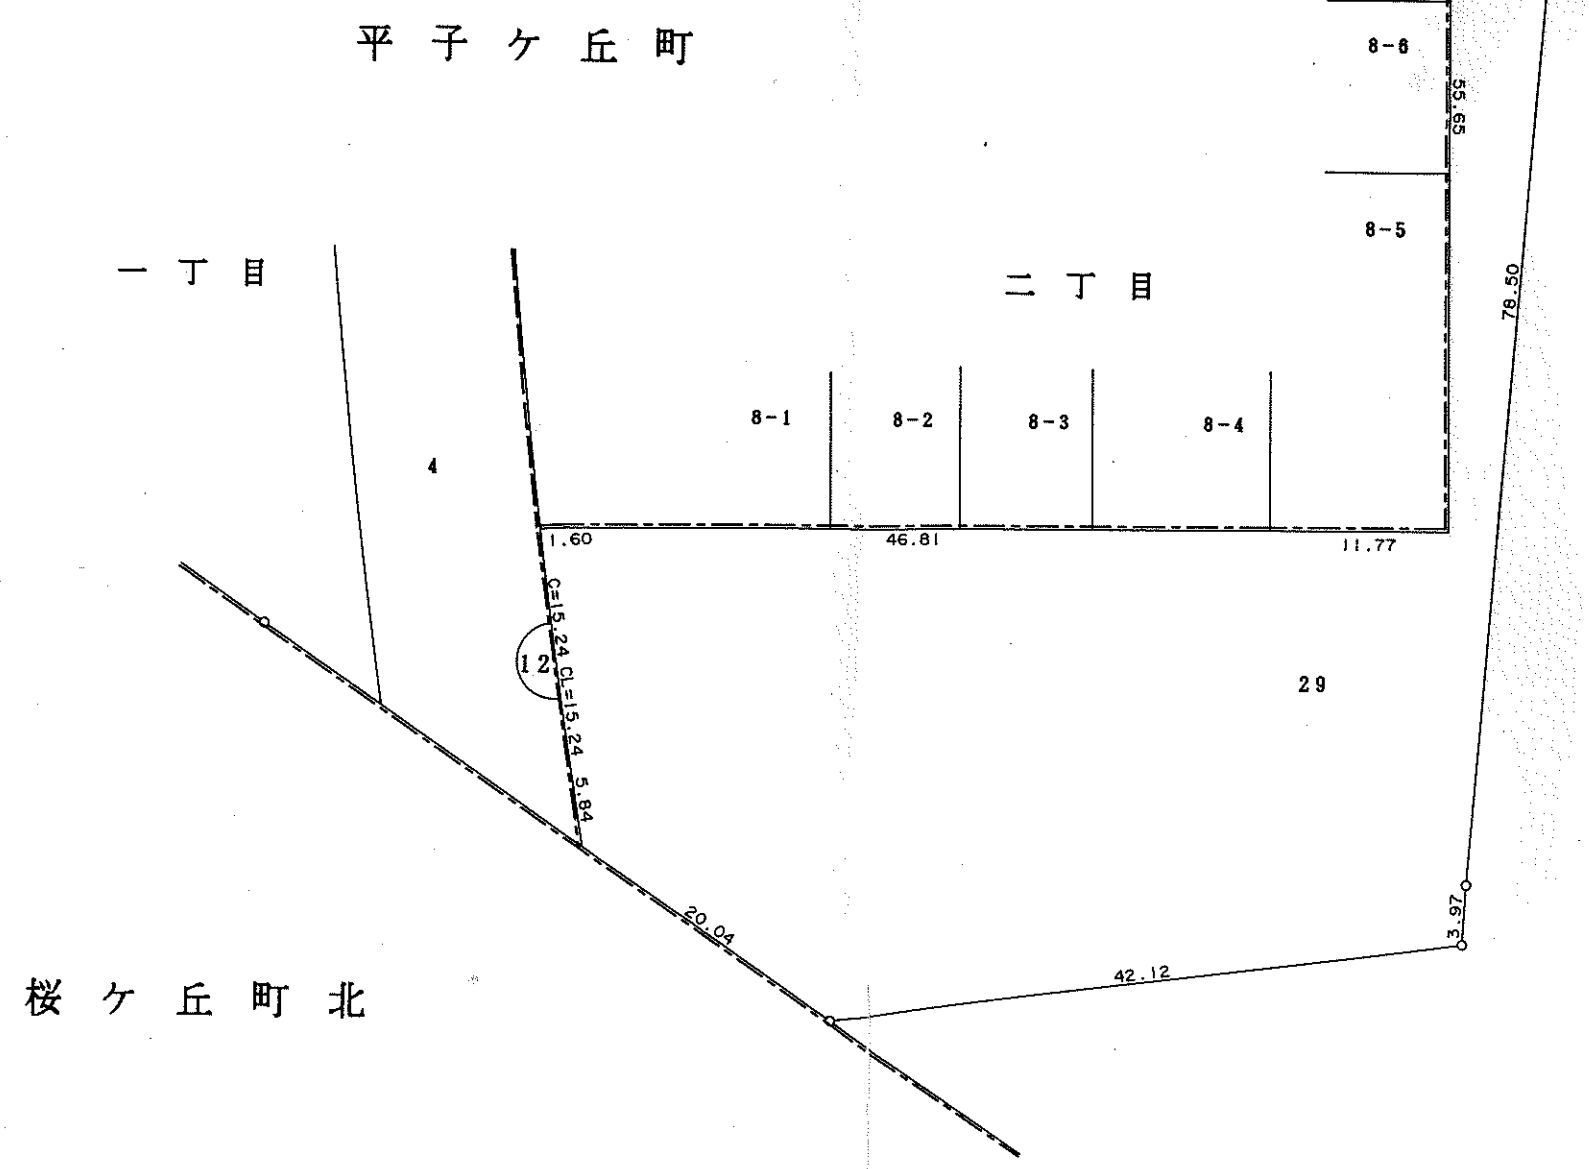

旭前町北

凡 例	
	施行地区区域界
	町 界
	字 界
	道 水 路
	換 地

尾張旭市尾張旭平子北土地区画整理事業


換地図

縮尺 1 : 500



平子ヶ丘町

二丁目

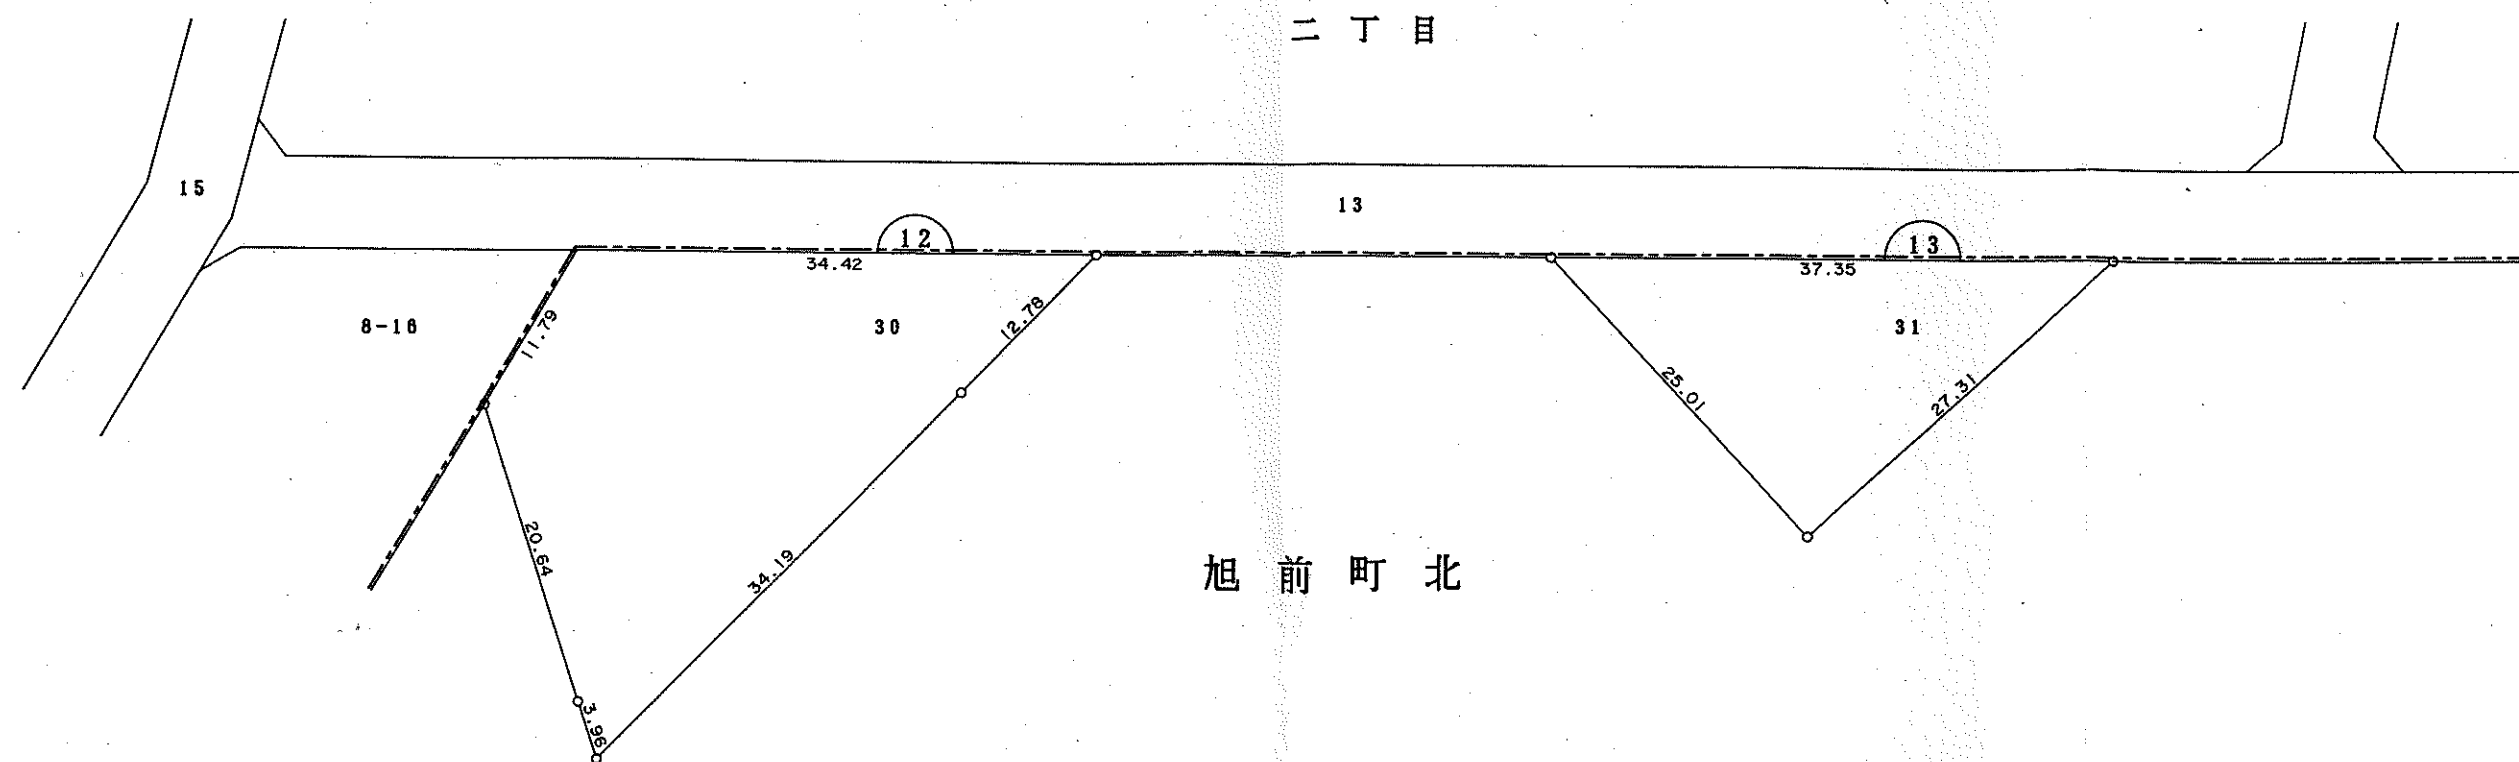

旭前町北

凡	例
	施行地区区域界
	町界
	字界
	道路
	水路
	換地