


尾張旭市尾張旭向土地区画整理事業

仮換地位置図 縮尺 1:2,500

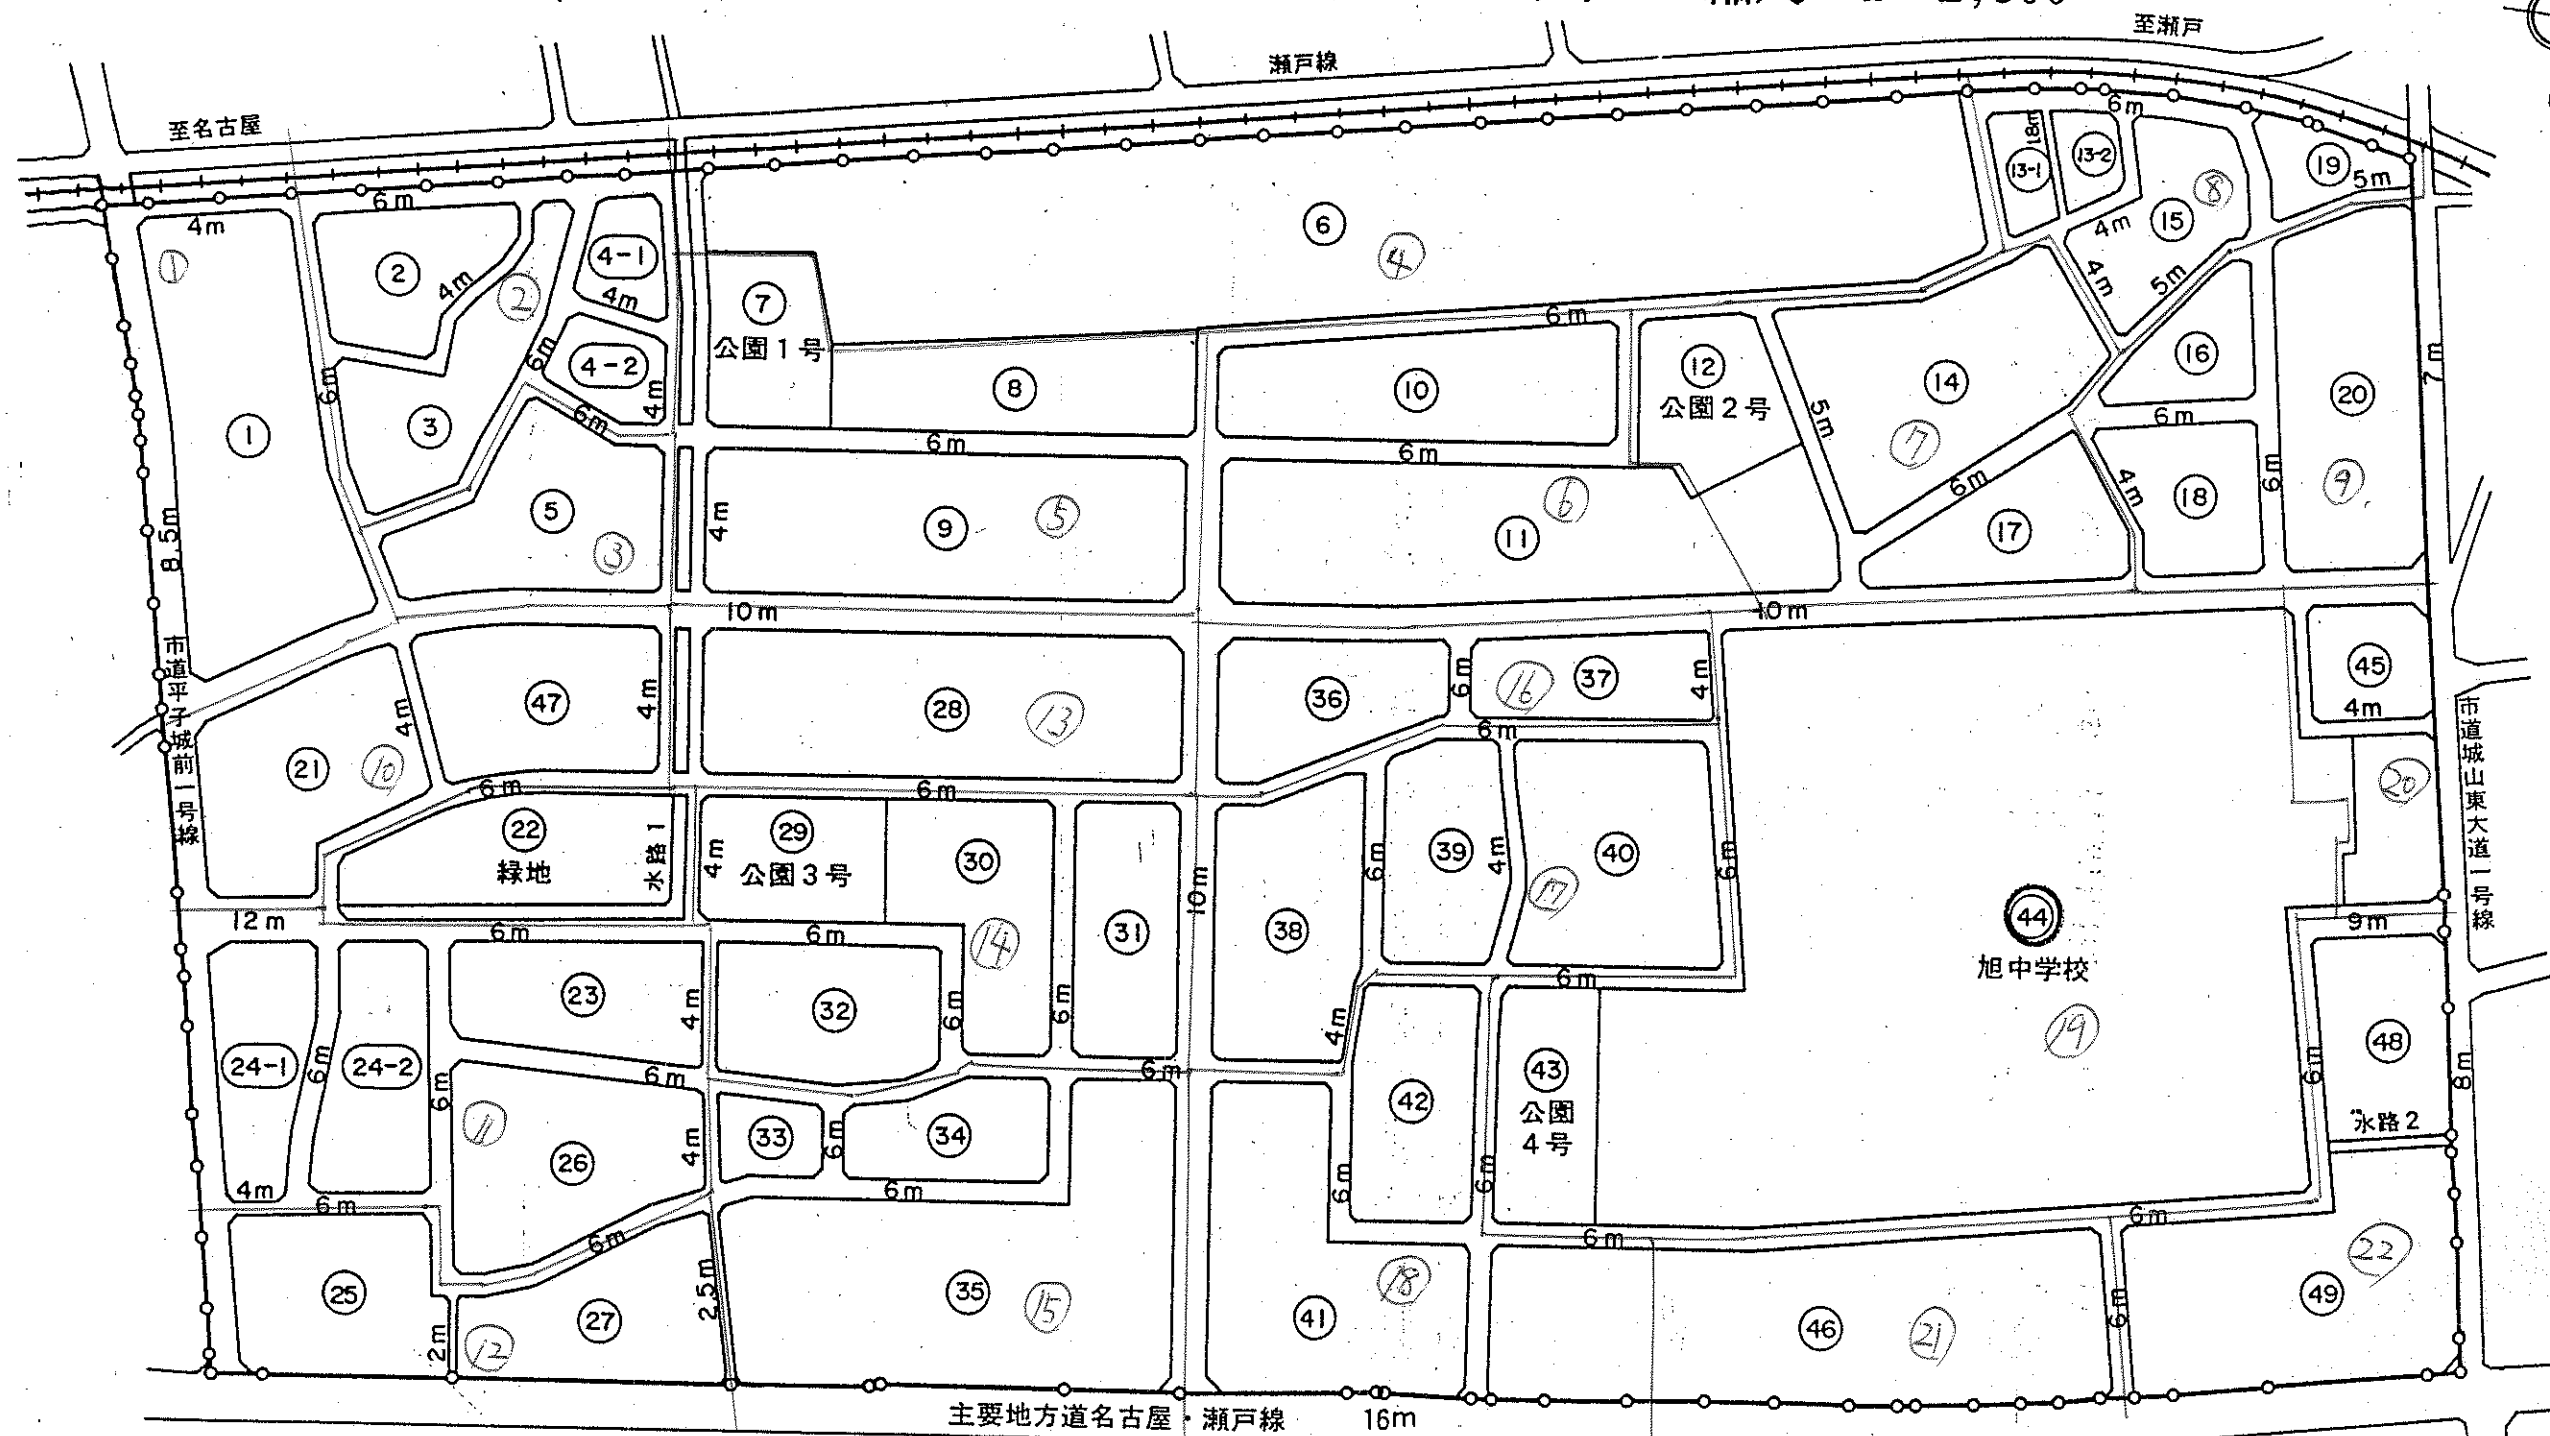

凡 例	
	施行地区界
	道 路
	街区番号
	仮換地位置