


# 尾張旭市向町一丁目 換地 図

縮尺 1:500


№8

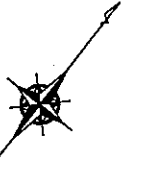

向町四丁目

新 居 町  
五 反 田

東 大 道 町  
原 田

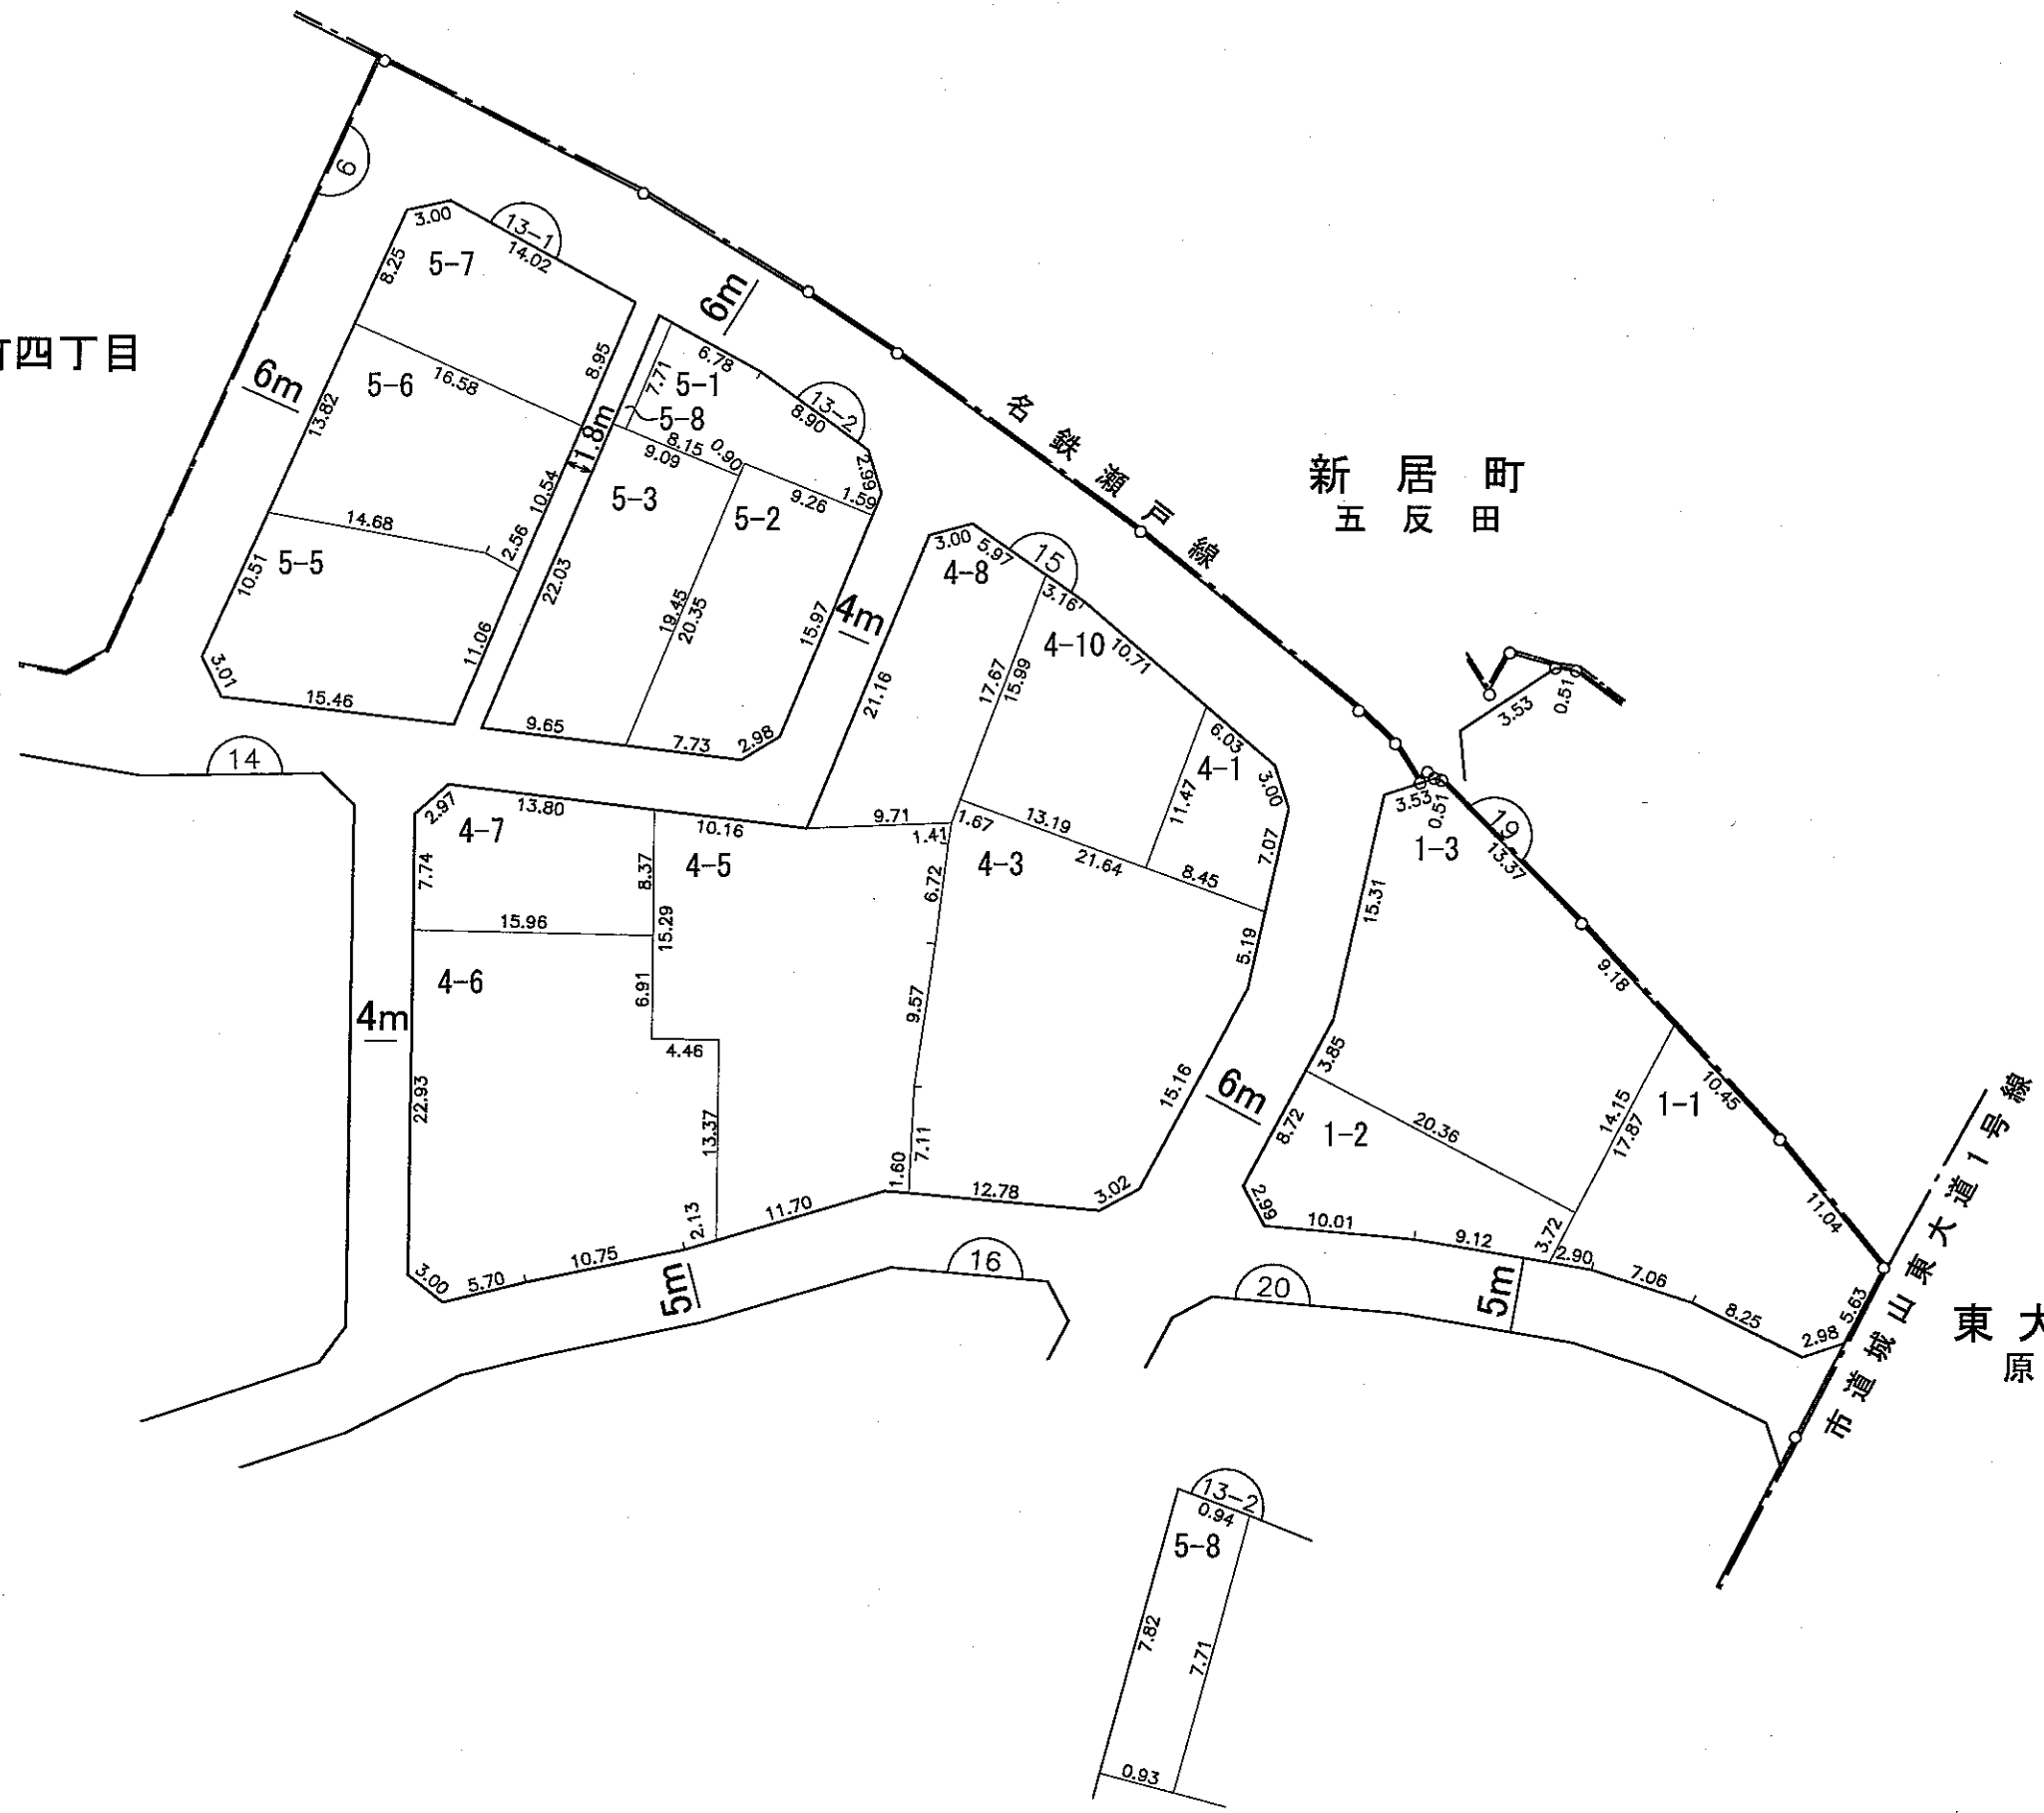

| 凡 例 |         |
|-----|---------|
|     | 地 区 界   |
|     | 街 区 番 号 |
|     | 地 番     |
|     | 換 地     |

# 尾張旭市向町一丁目 換地 図

縮尺 1:500

№ 9



東大道町  
原 田

| 凡 例 |         |
|-----|---------|
|     | 地 区 界   |
|     | 街 区 番 号 |
|     | 地 番     |
|     | 換 地     |

## 縮尺 1:500

710



五反田公園  
(公園2号)

向町二丁目

| 凡 例                                                                                   |         |
|---------------------------------------------------------------------------------------|---------|
|  | 地 区 界   |
|  | 街 区 番 号 |
|  | 地 番     |
|  | 换 地     |


# 尾張旭市向町一丁目 換地 図

縮尺 1:500

№ 6



向町四丁目

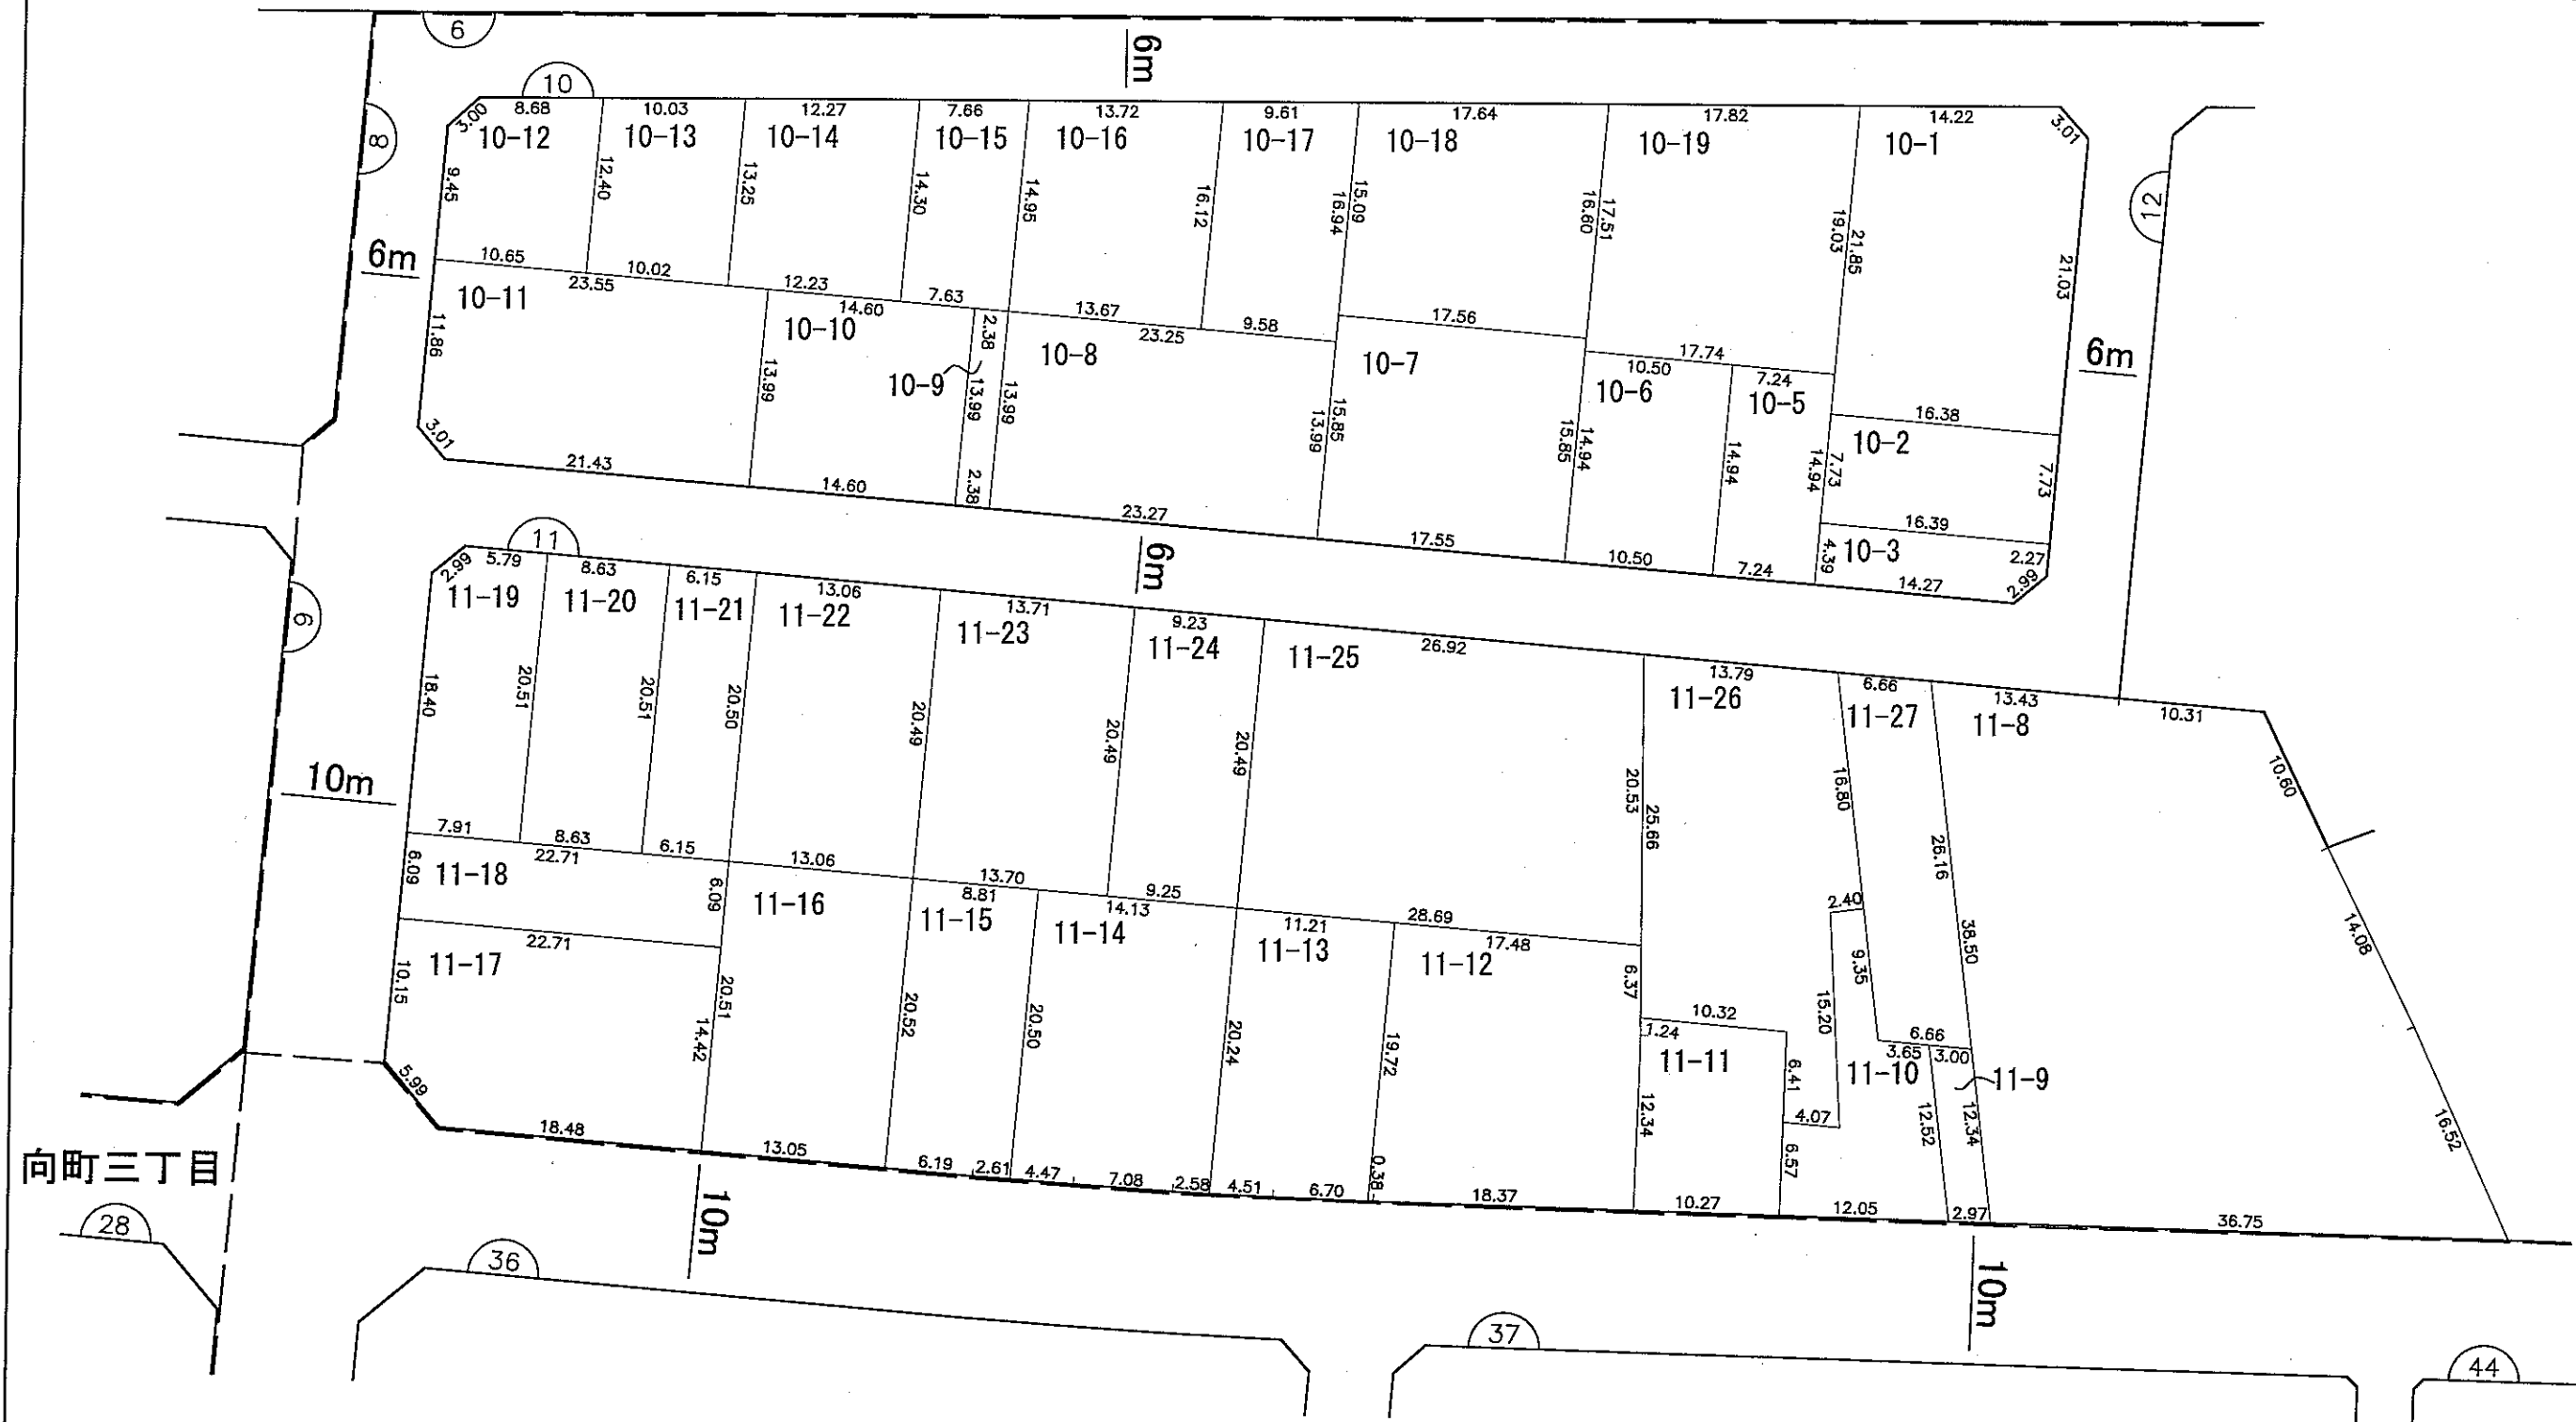

| 凡 例 |         |
|-----|---------|
|     | 地 区 界   |
|     | 街 区 番 号 |
|     | 地 番     |
|     | 換 地     |