


尾張旭市向町二丁目 換地 図

縮尺 1:500

№22

東 大 道 町
原 田

市道城山東大道1号線

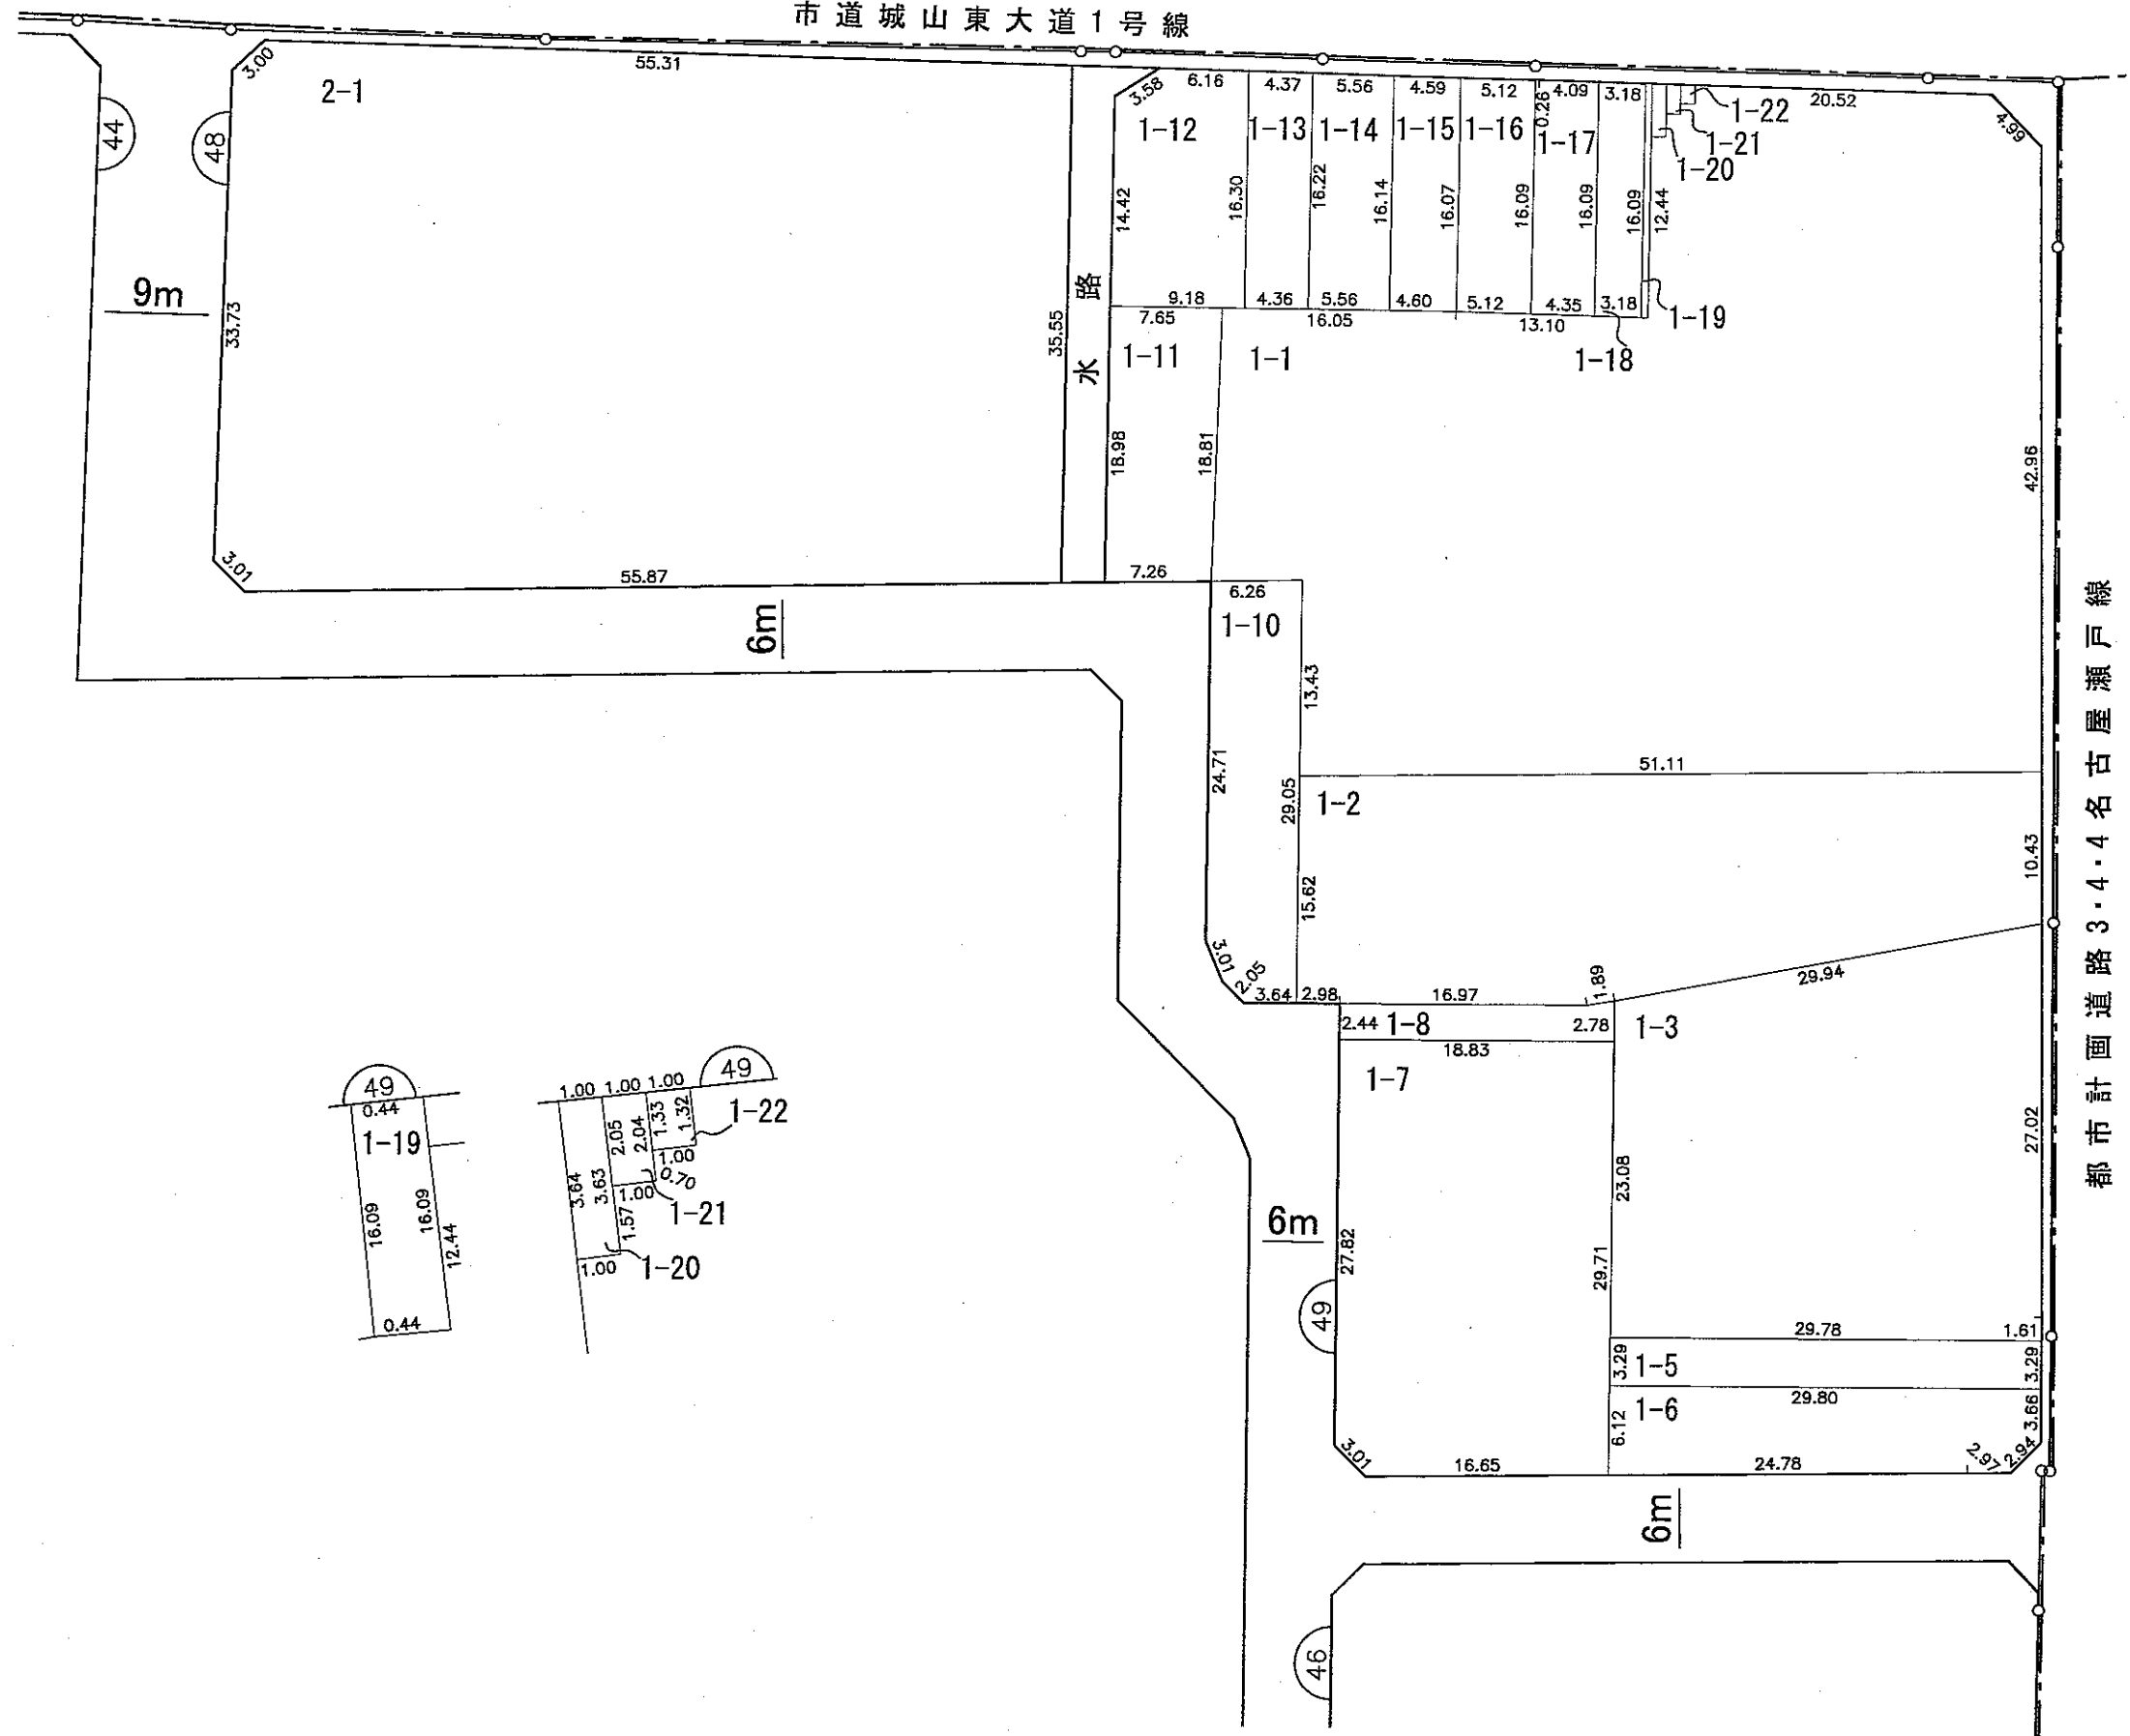

西 大 道 町
五 輪 塚

戸 瀬 屋 古 名 古 路 3・4・4・4 市 道 計 画 線

凡 例	
	地 区 界
	街 区 番 号
	地 番
	換 地



尾張旭市向町二丁目 換地 図

縮尺 1:500

№ 20



向町一丁目

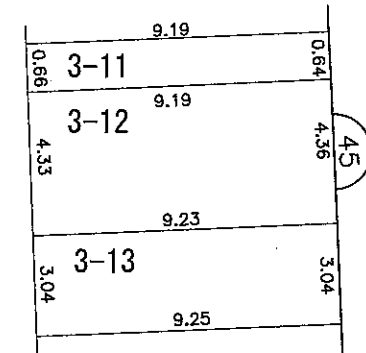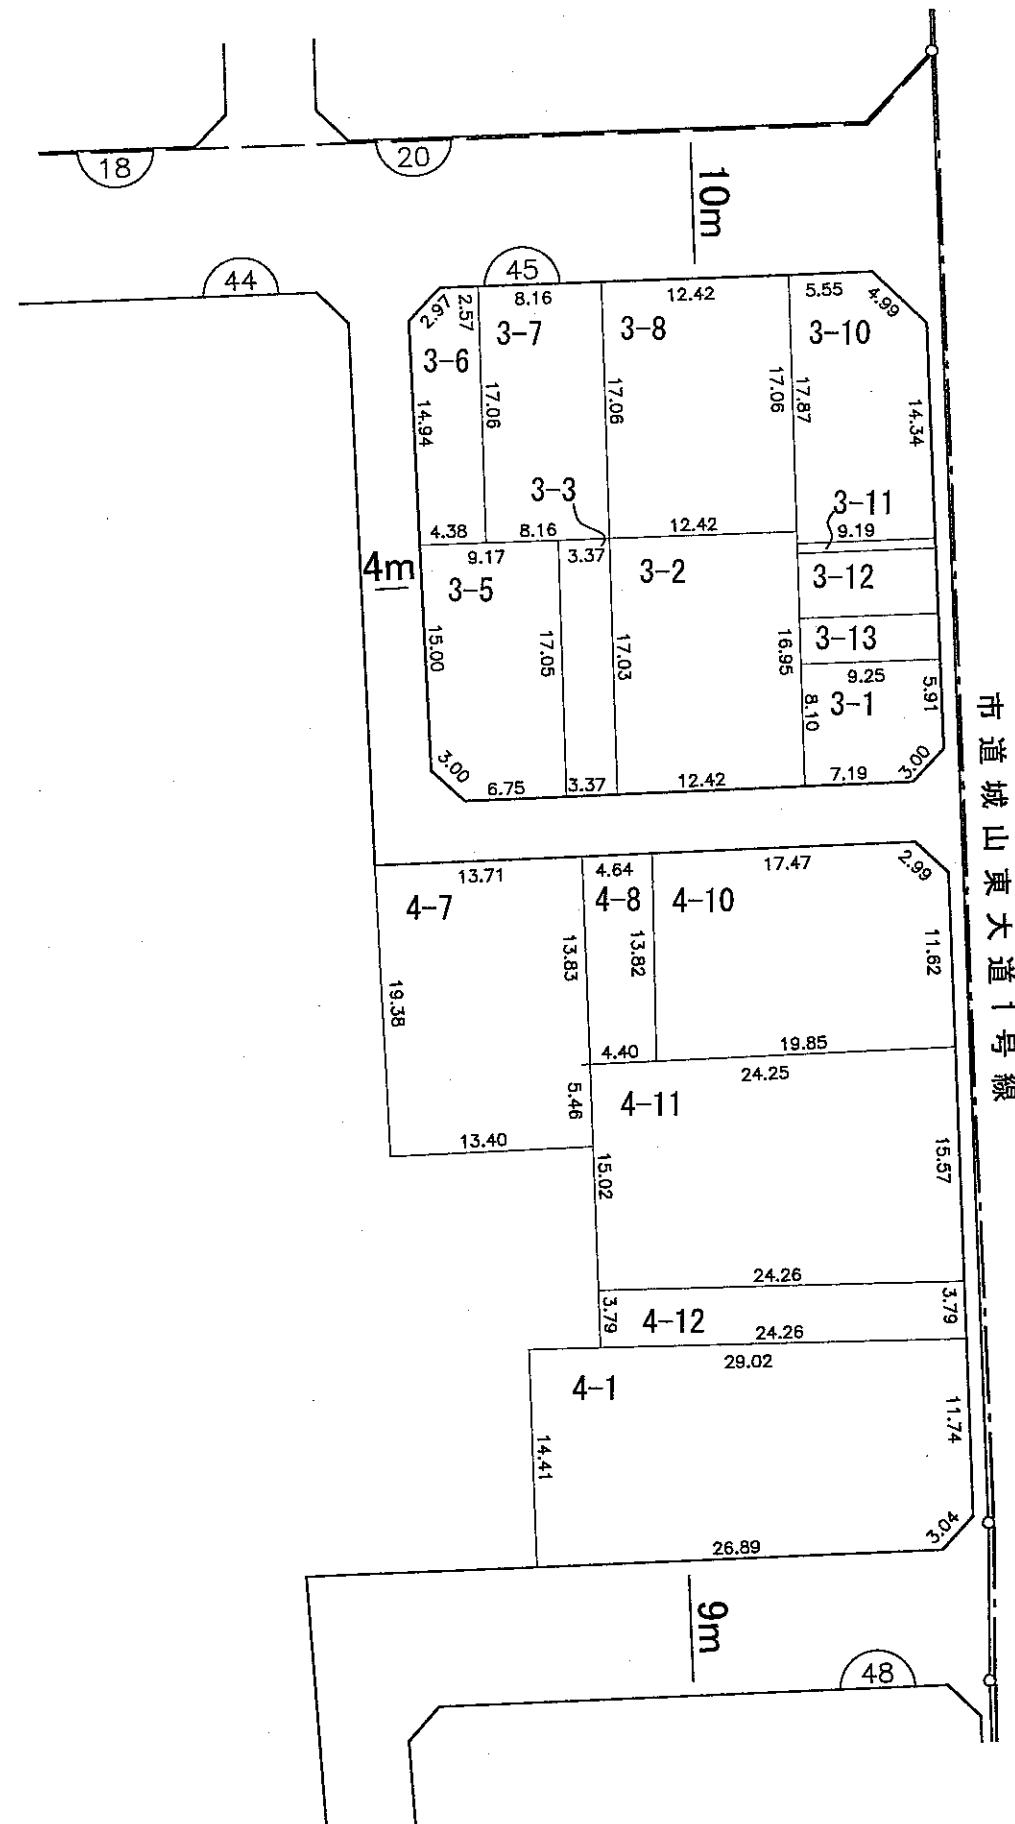


東大道町
原田

凡 例	
	地 区 界
	街 区 番 号
	地 番
	換 地

尾張旭市向町二丁目 換地 図

縮尺 1:1000

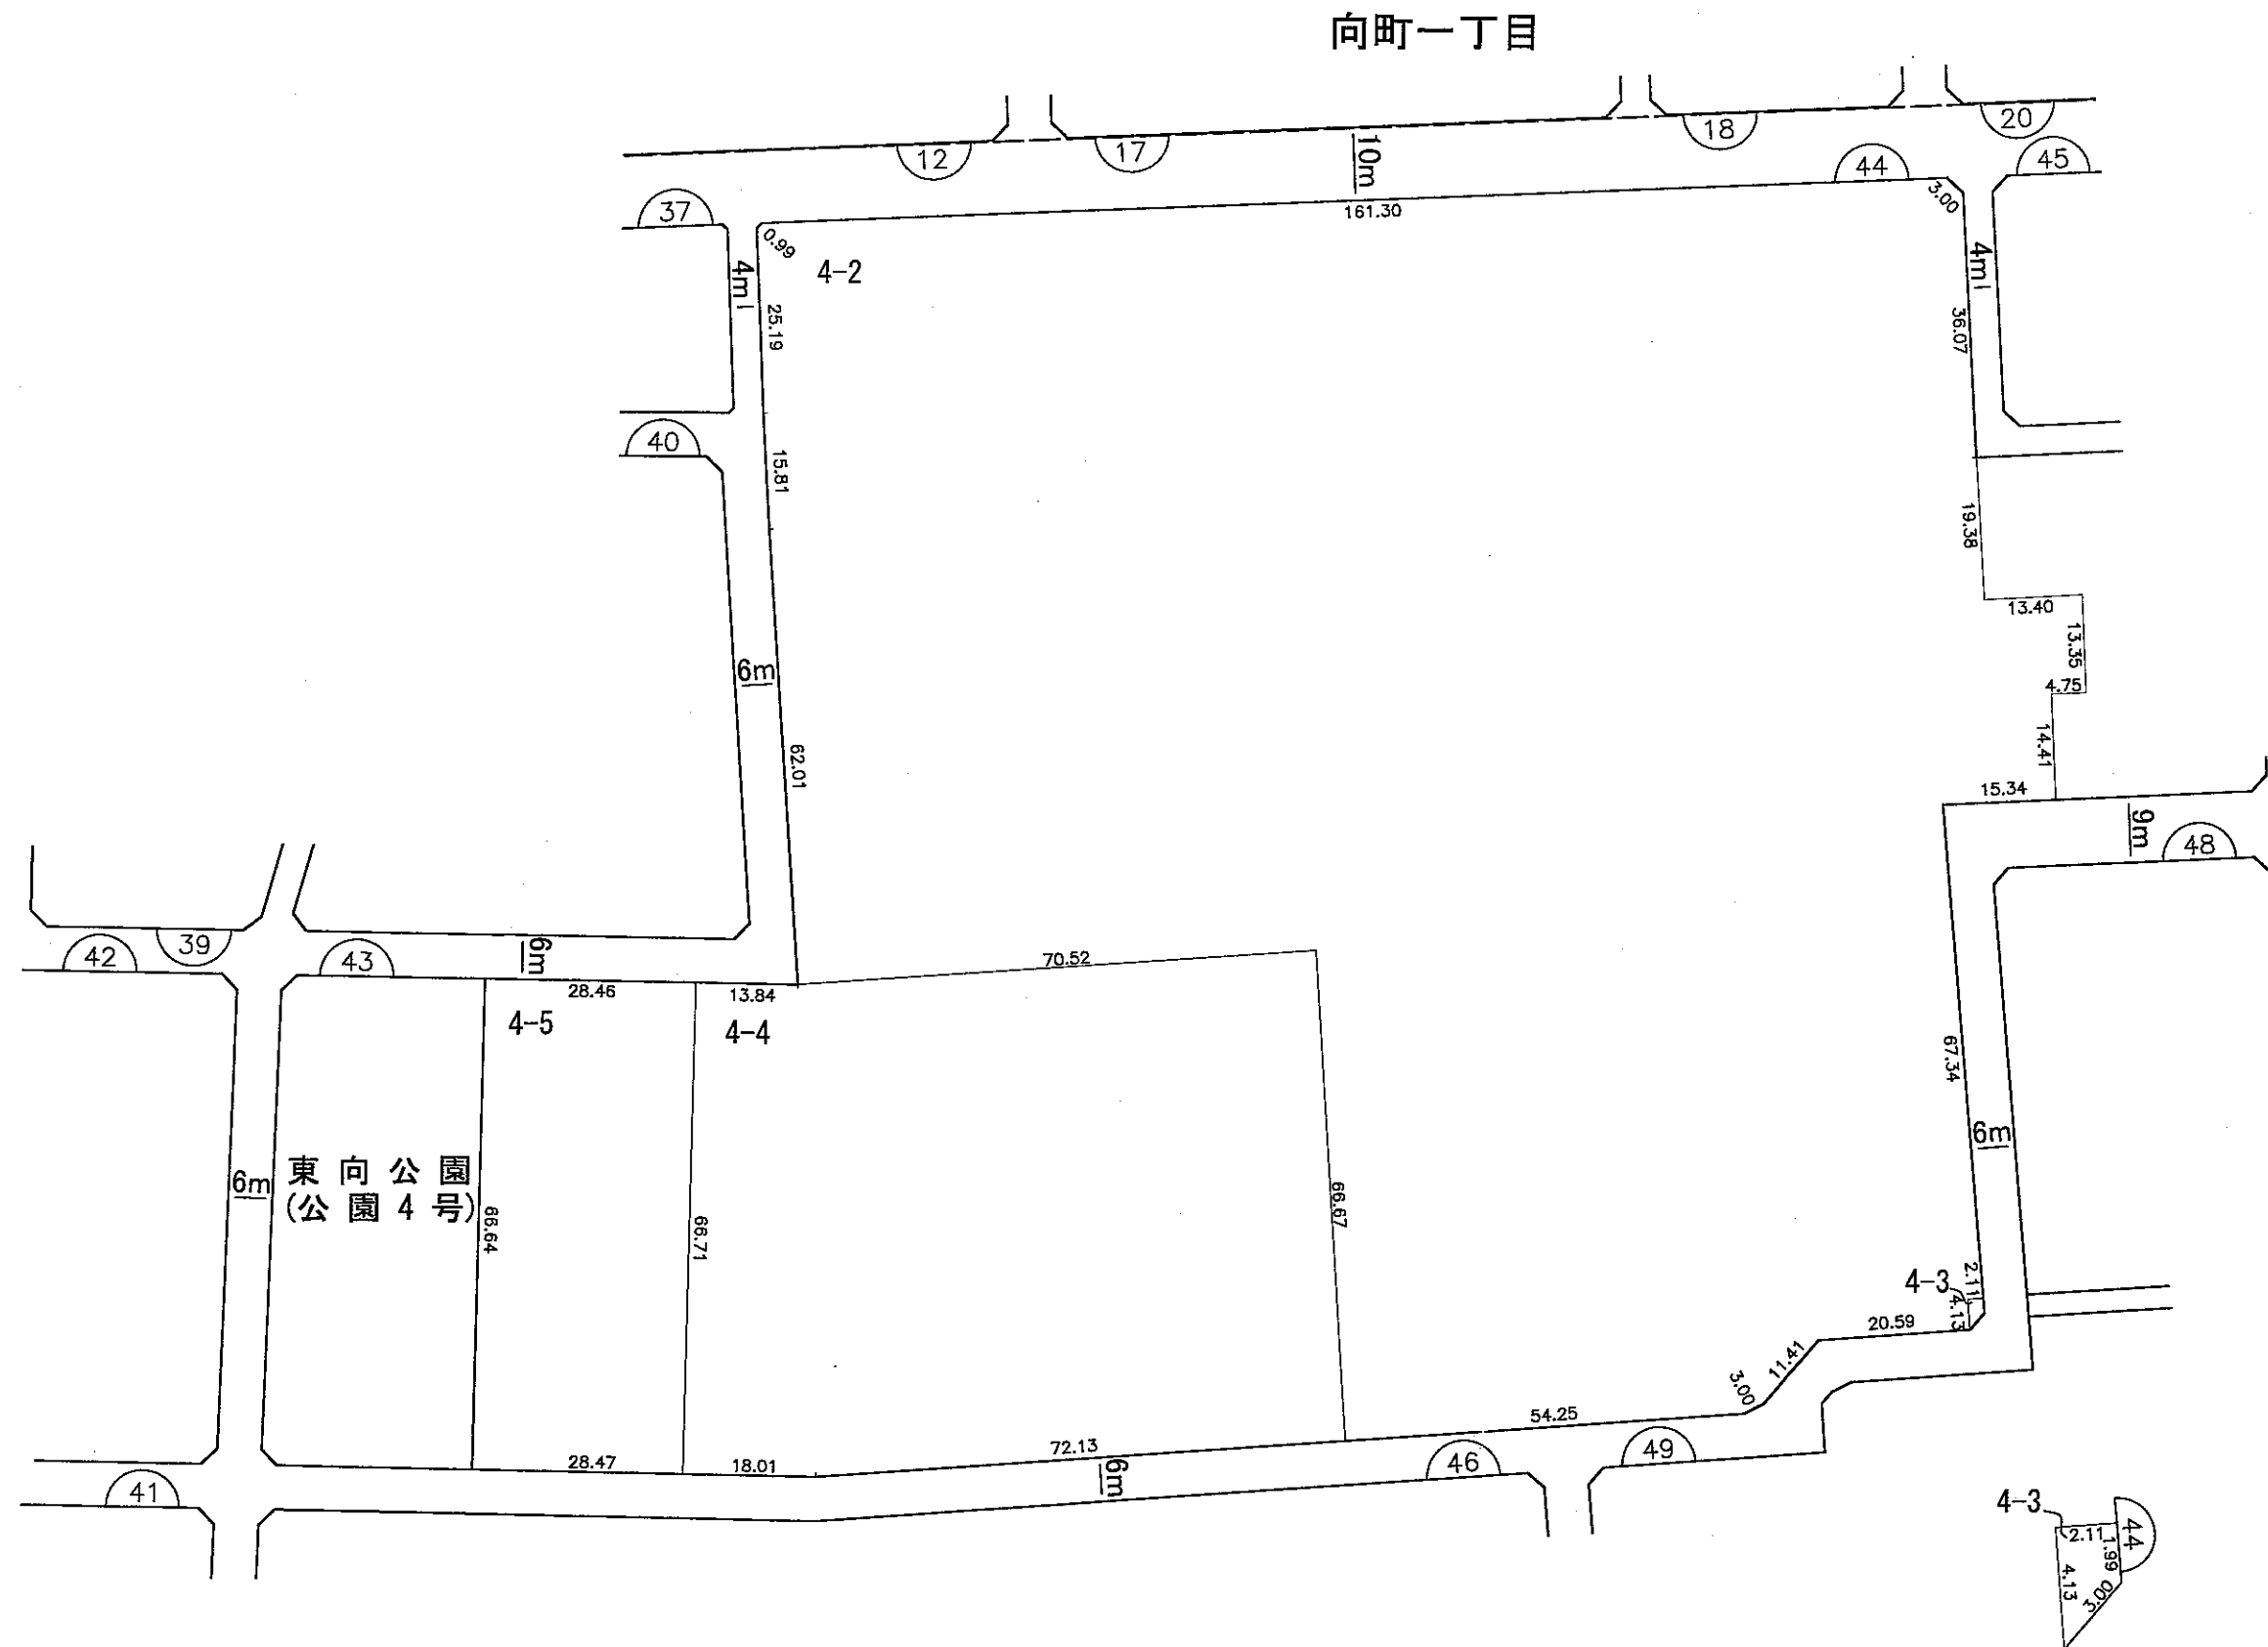


東大道町
原田

凡 例	
	地区界
	街区番号
	地 番
	換 地

尾張旭市向町二丁目 換地 図

縮尺 1:500

№21

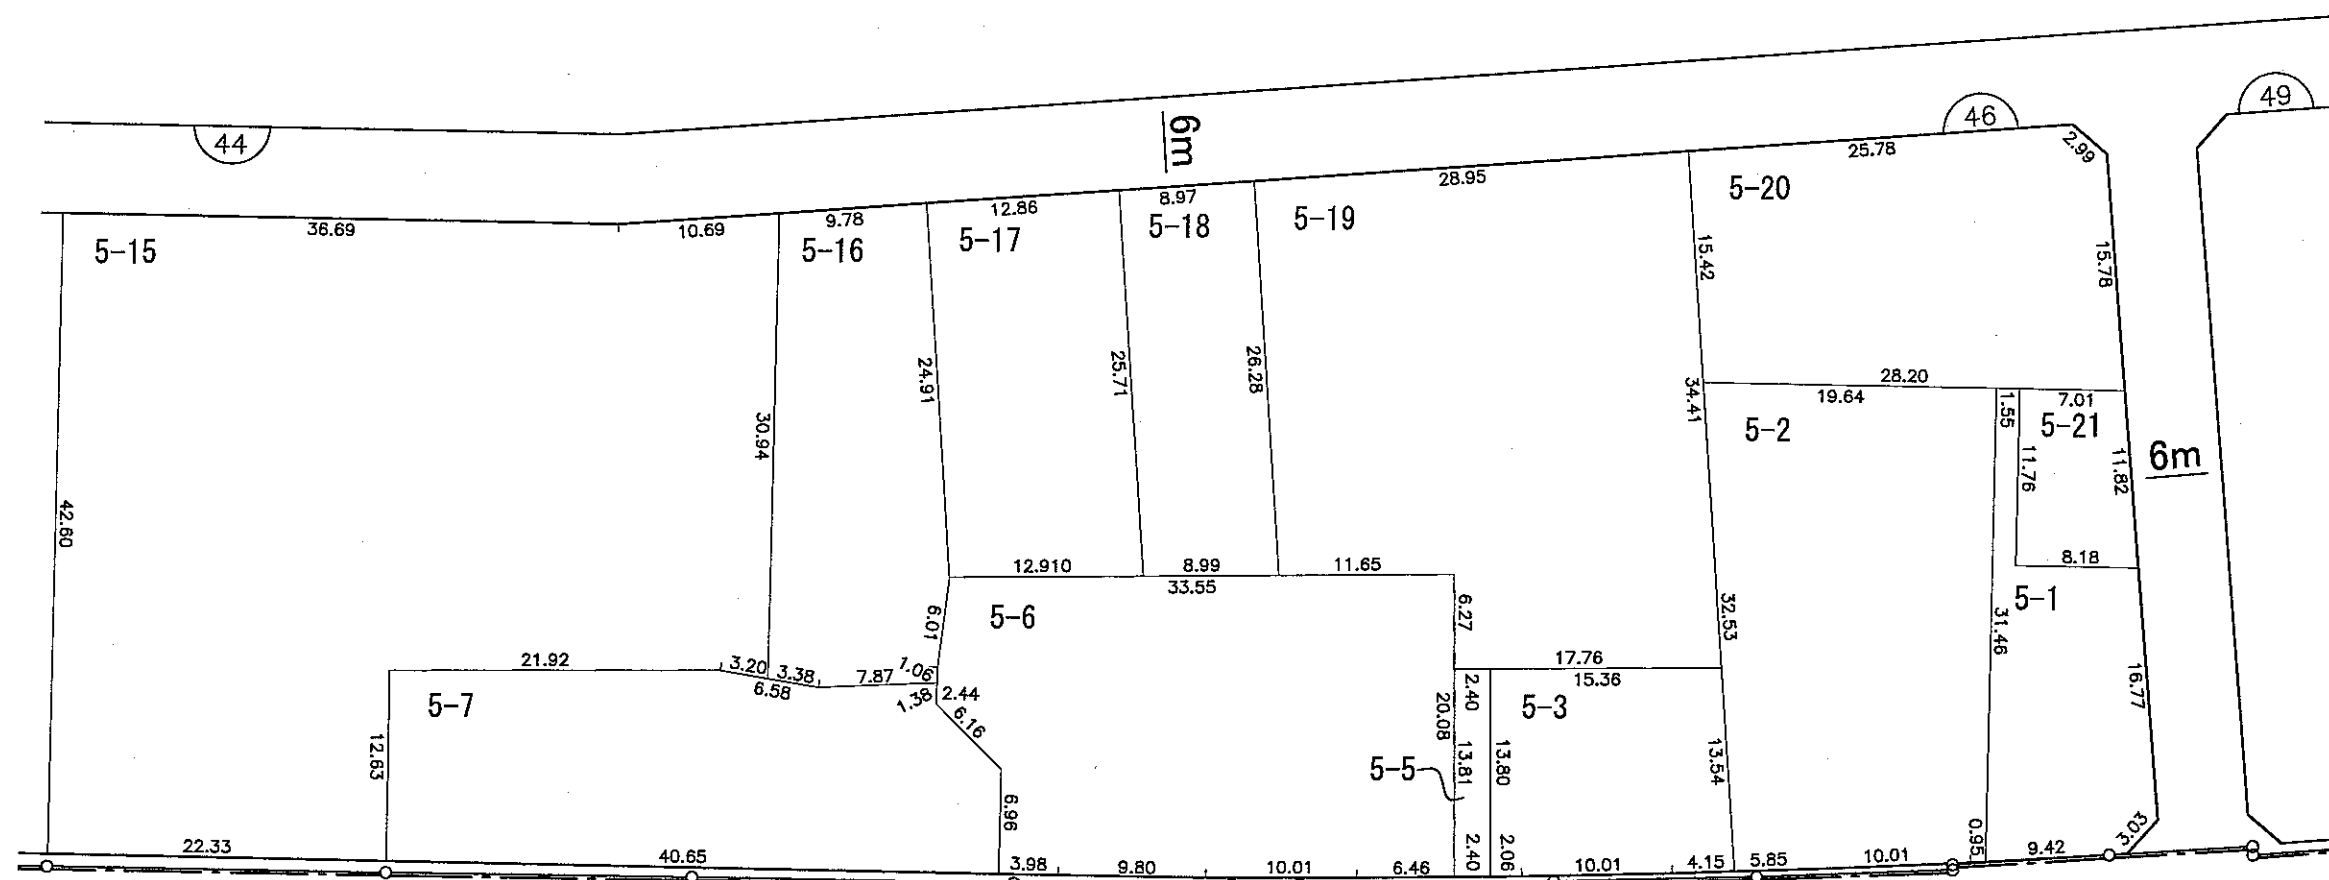


都市計画道路 3・4・4 名古屋瀬戸線

西大道町
五輪塚

凡 例	
	地 区 界
	街 区 番 号
	地 番
	換 地

縮尺 1:500


NO 18

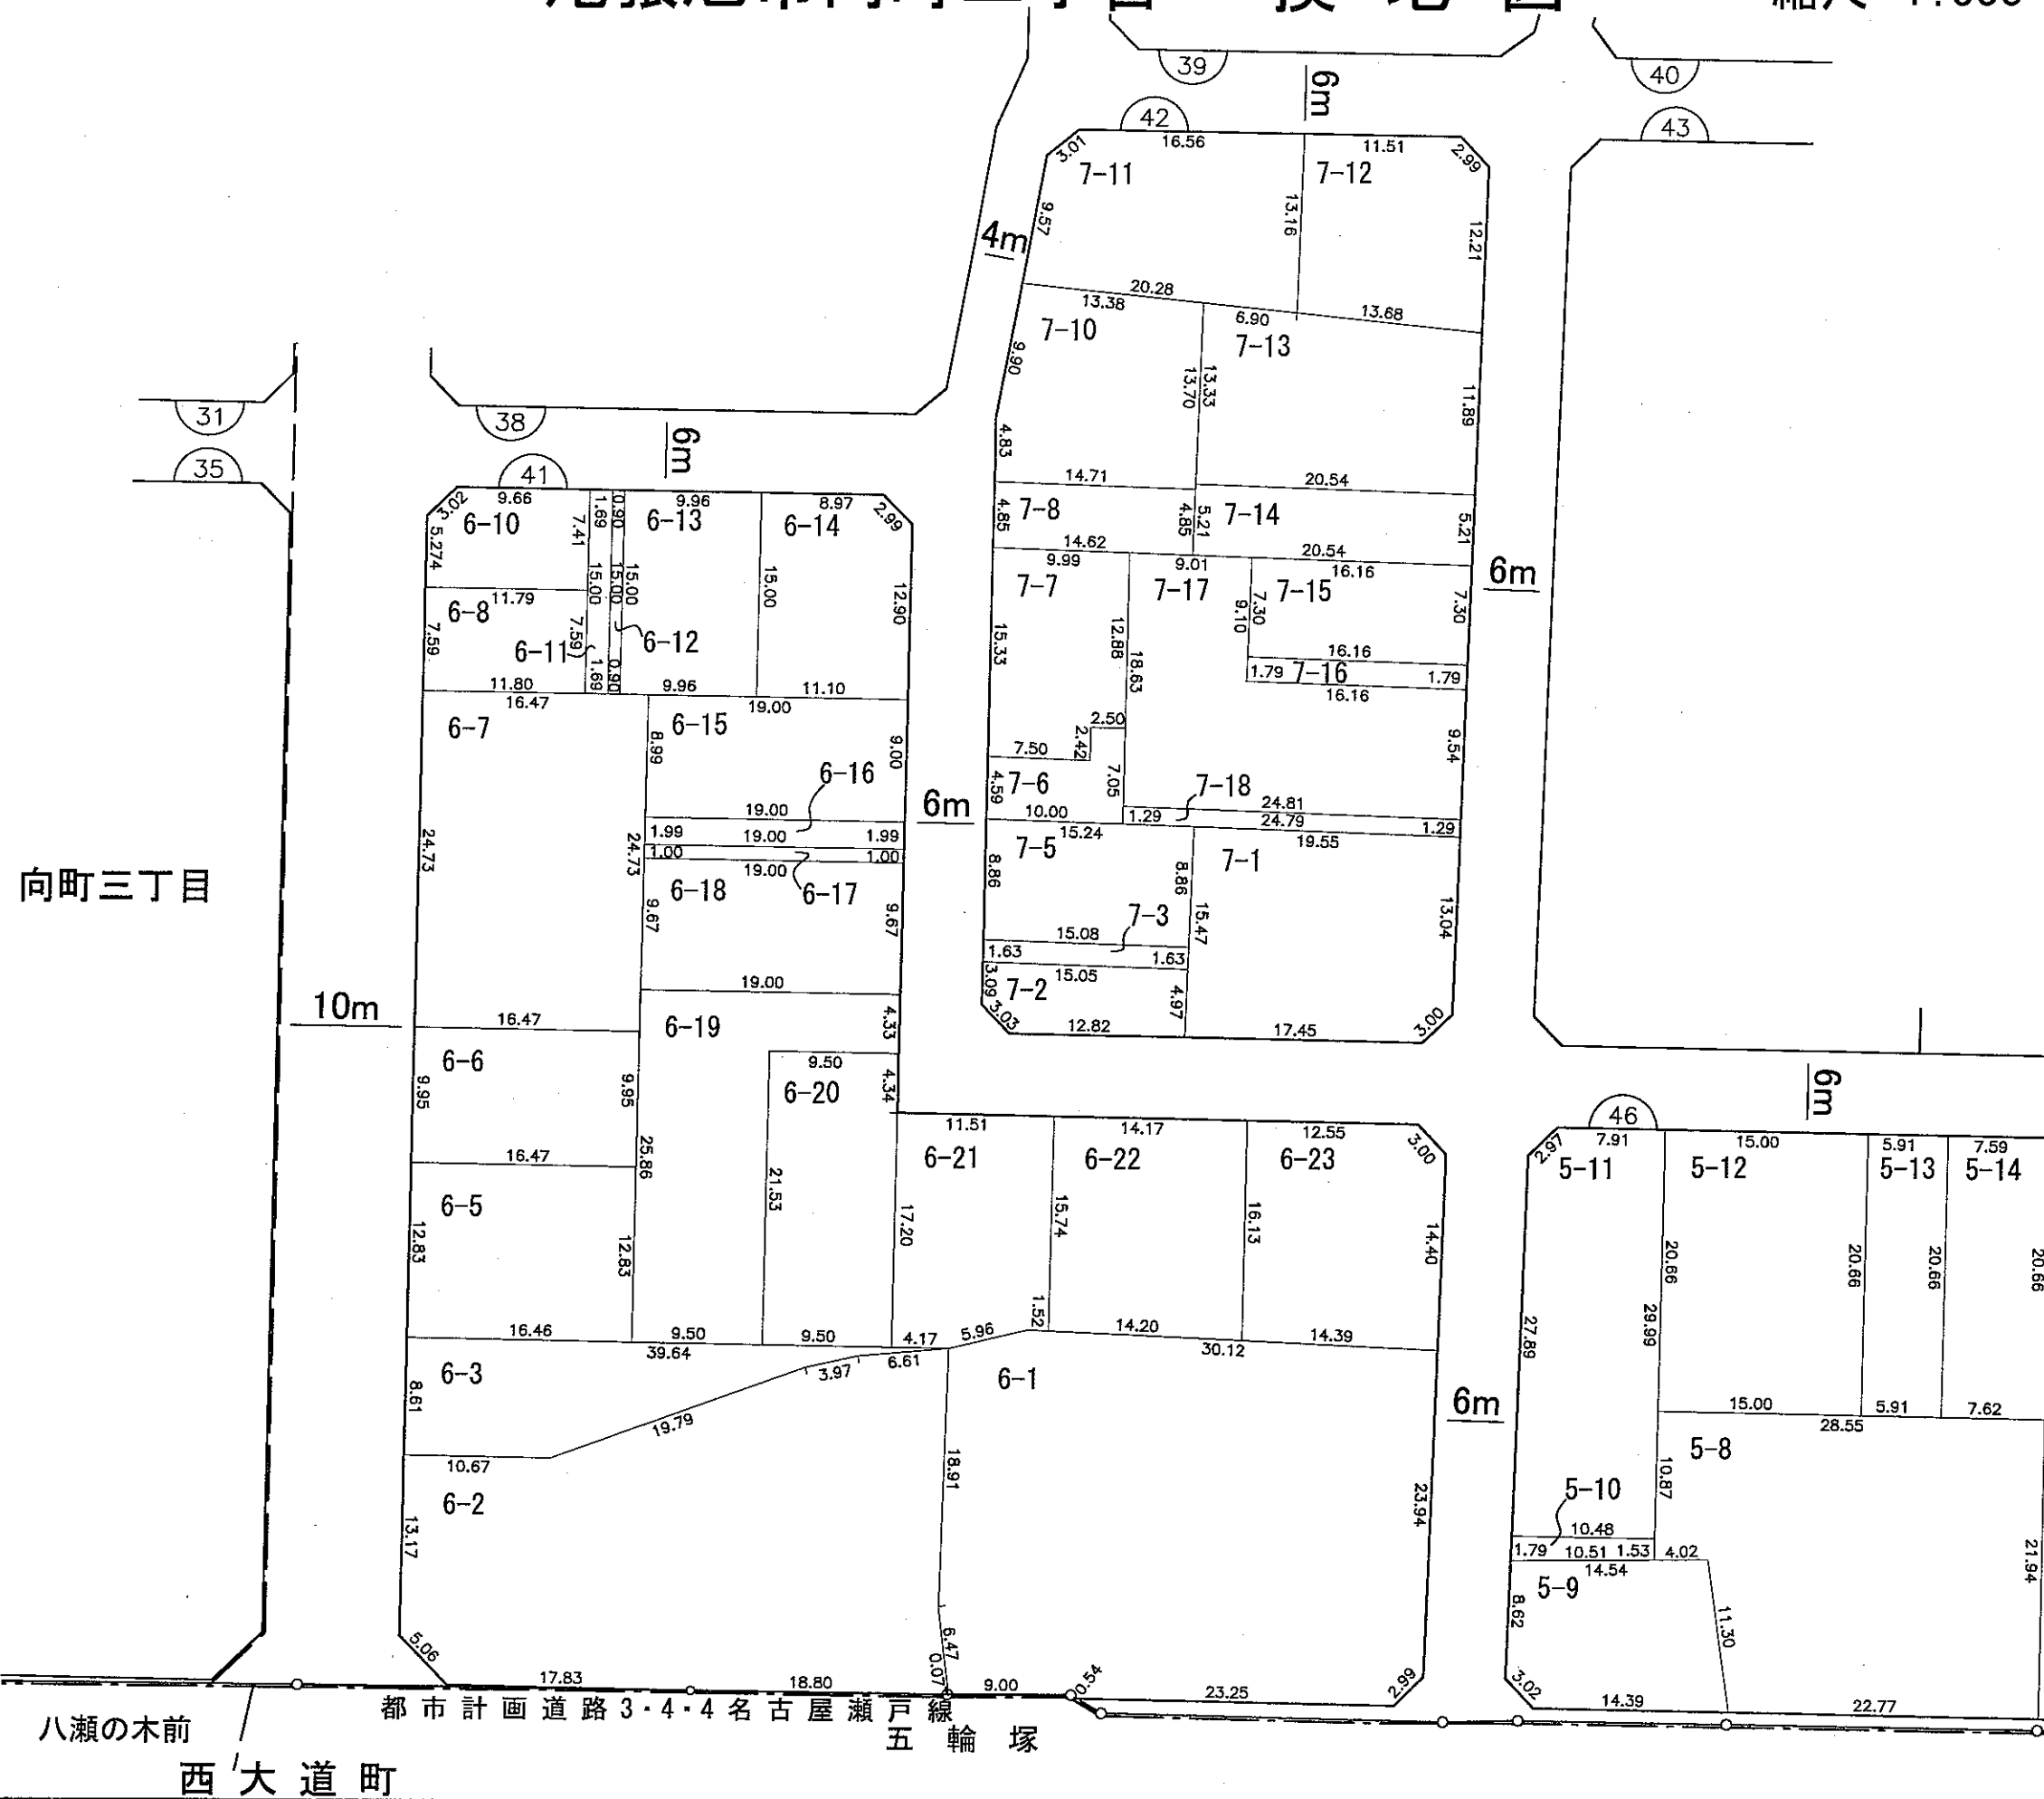

凡 例	
	地 区 界
	街 区 番 号
	地 番
	换 地

縮尺 1:500

117

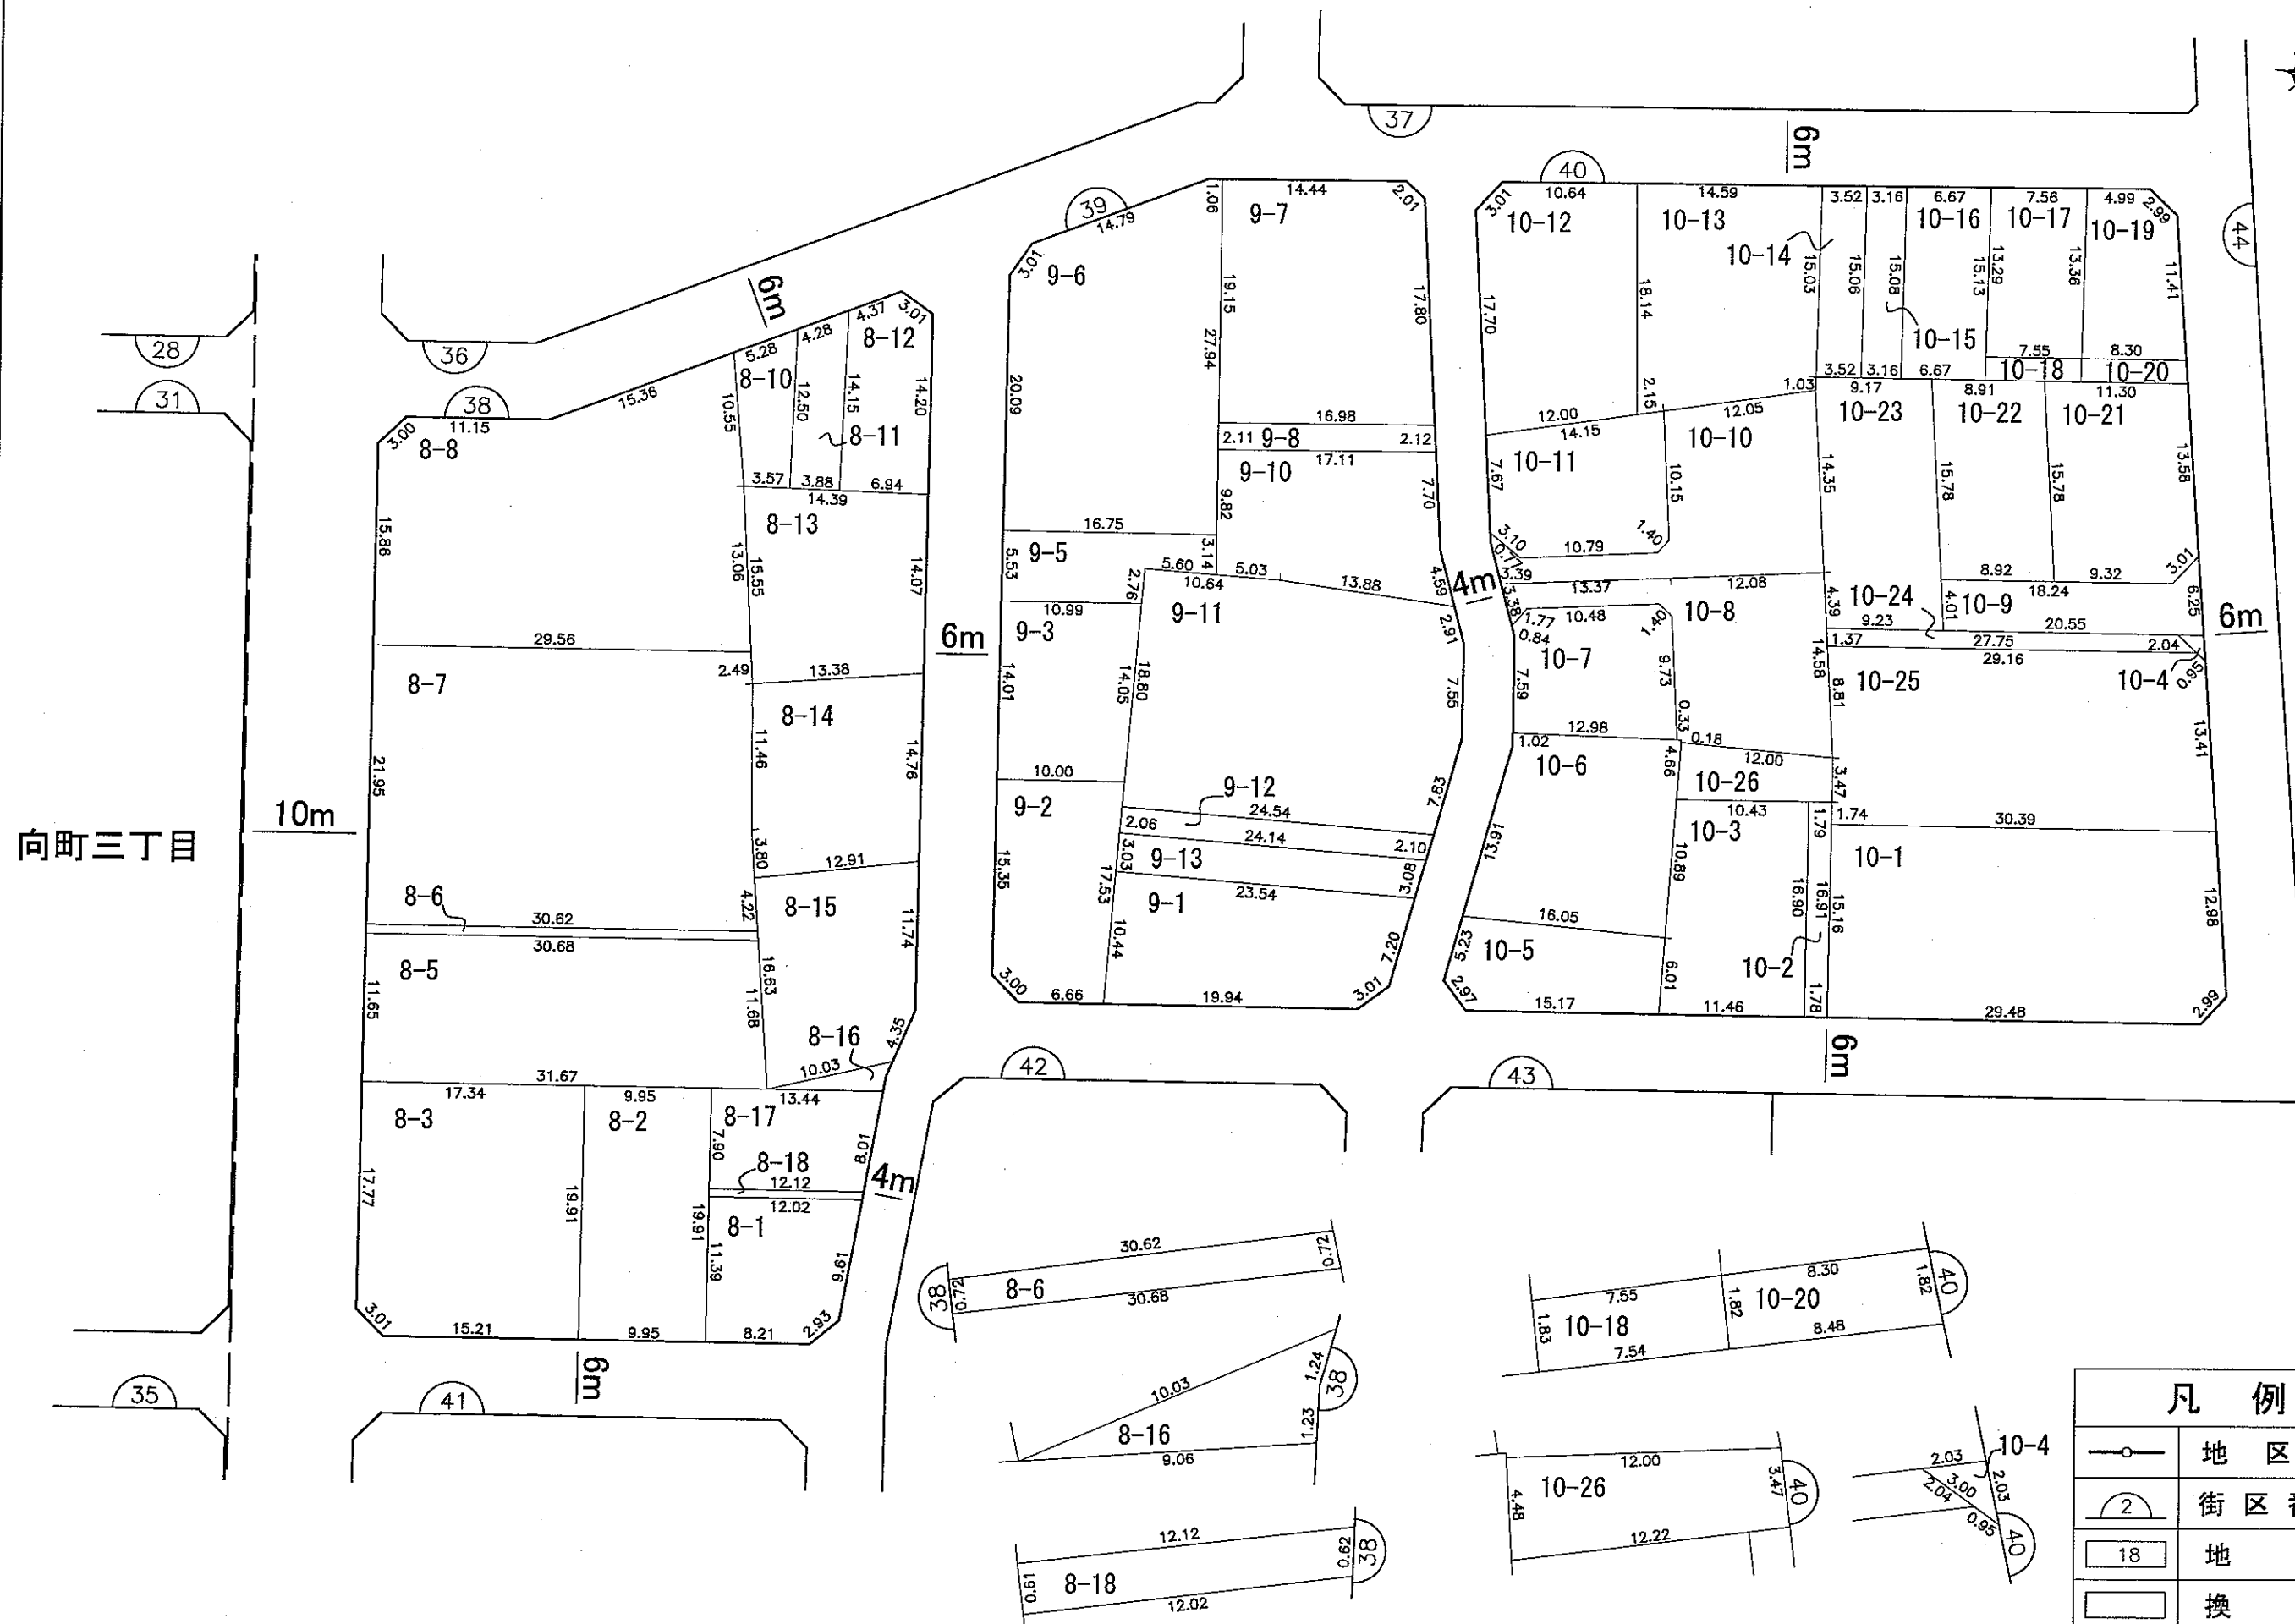

凡 例	
	地 区 界
	街 区 番 号
	地 番
	换 地

尾張旭市向町二丁目 換地 図

縮尺 1:500

№16

