


尾張旭市向町三丁目 換地 図

縮尺 1:500


№12

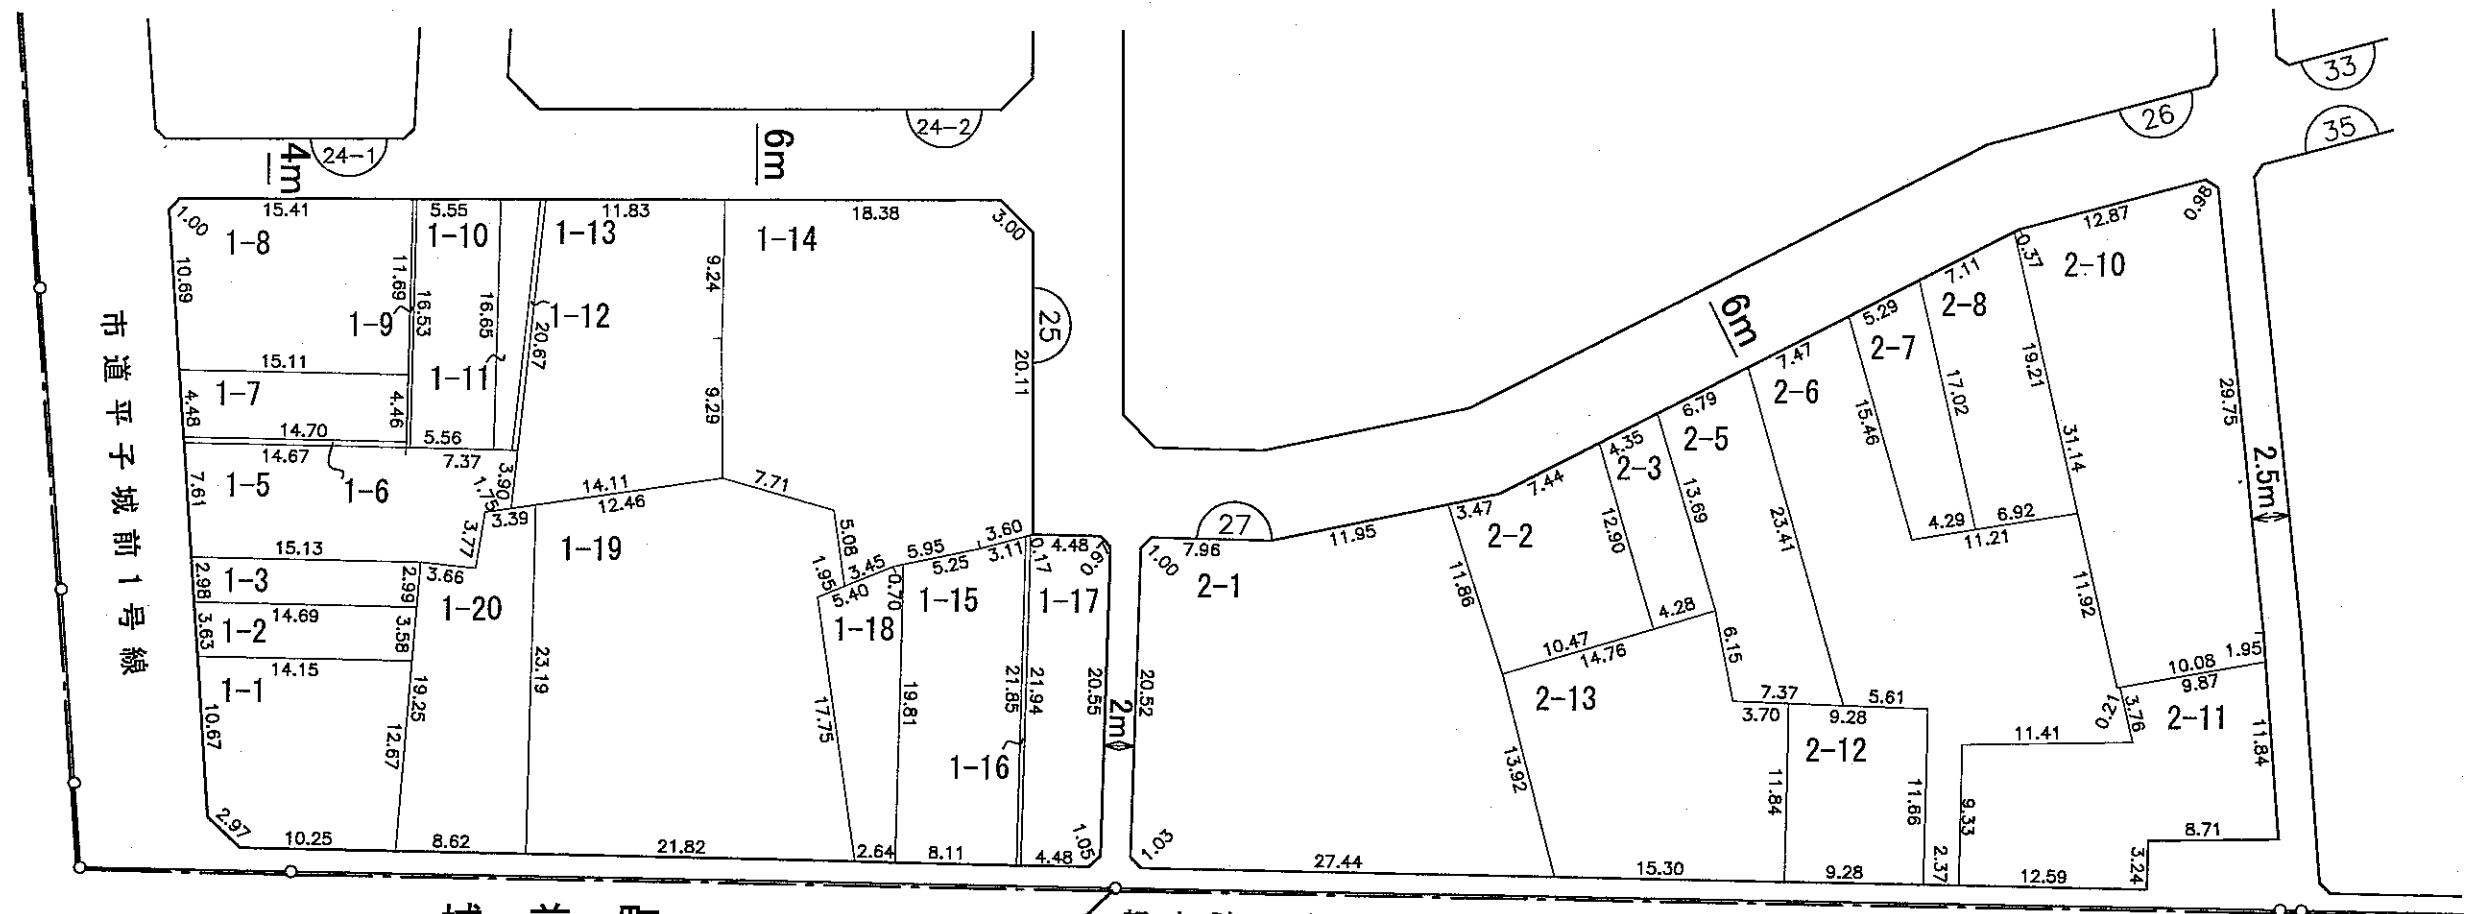

城前町
上大道

都市計画道路3・4・4名古屋瀬戸線

西大道町
八瀬の木前

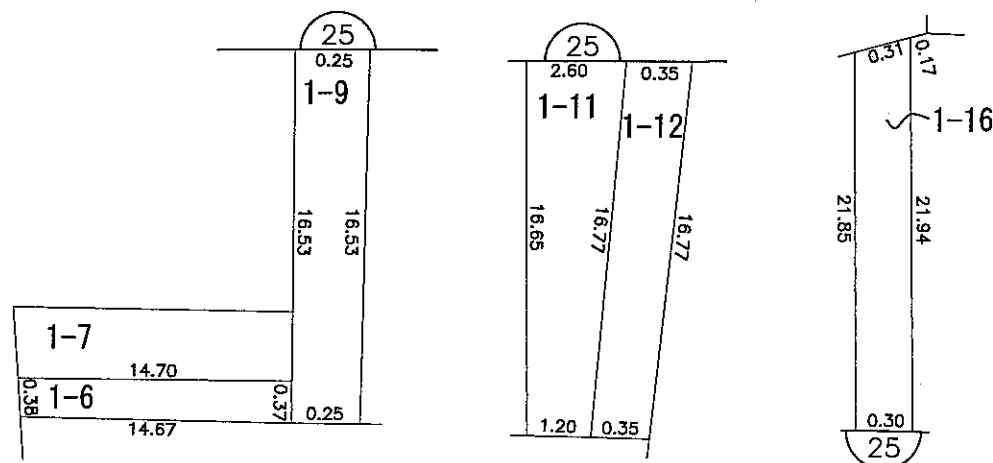


凡 例	
	地区界
	街区番号
	地 番
	換 地

尾張旭市向町三丁目 換地 図

縮尺 1:500

№15

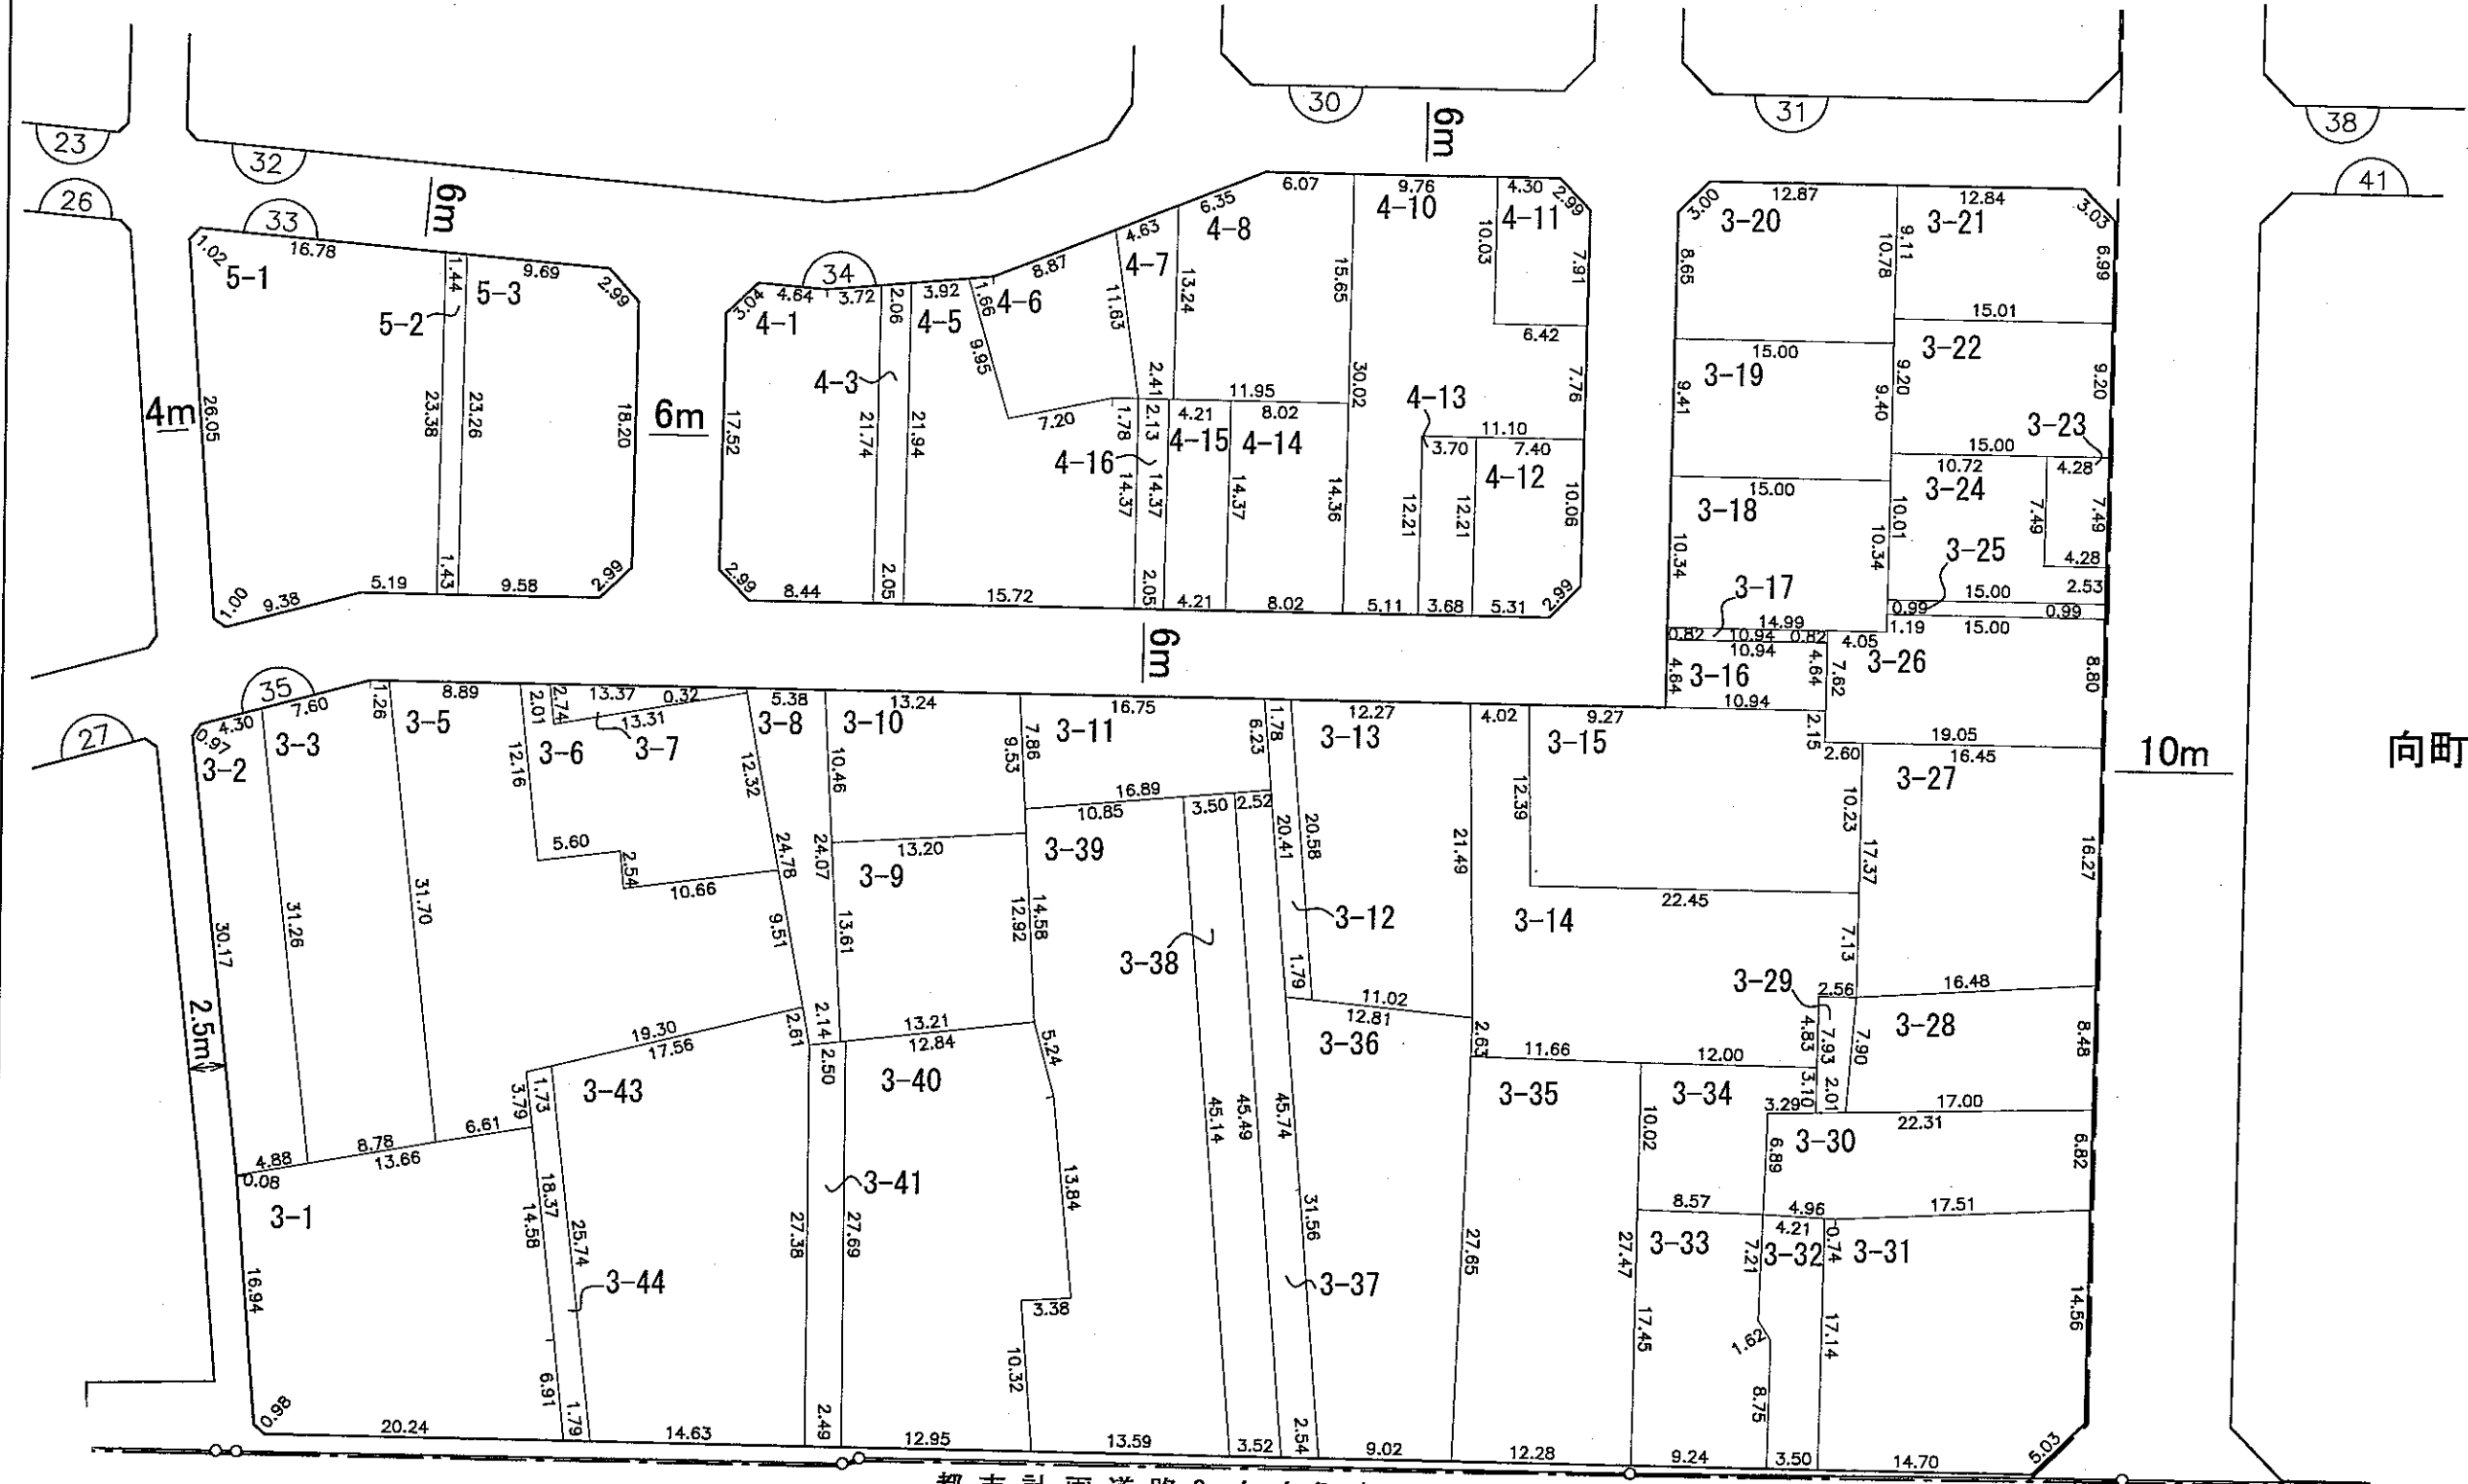

都市計画道路 3・4・4 名古屋瀬戸線
八瀬の木前

五輪塚

西大道町

凡 例	
	地 区 界
	街 区 番 号
	地 番
	換 地

尾張旭市向町三丁目 換地 図





縮尺 1:500

№ 11



城 前 町
上 大 道

市道平子城前1号線

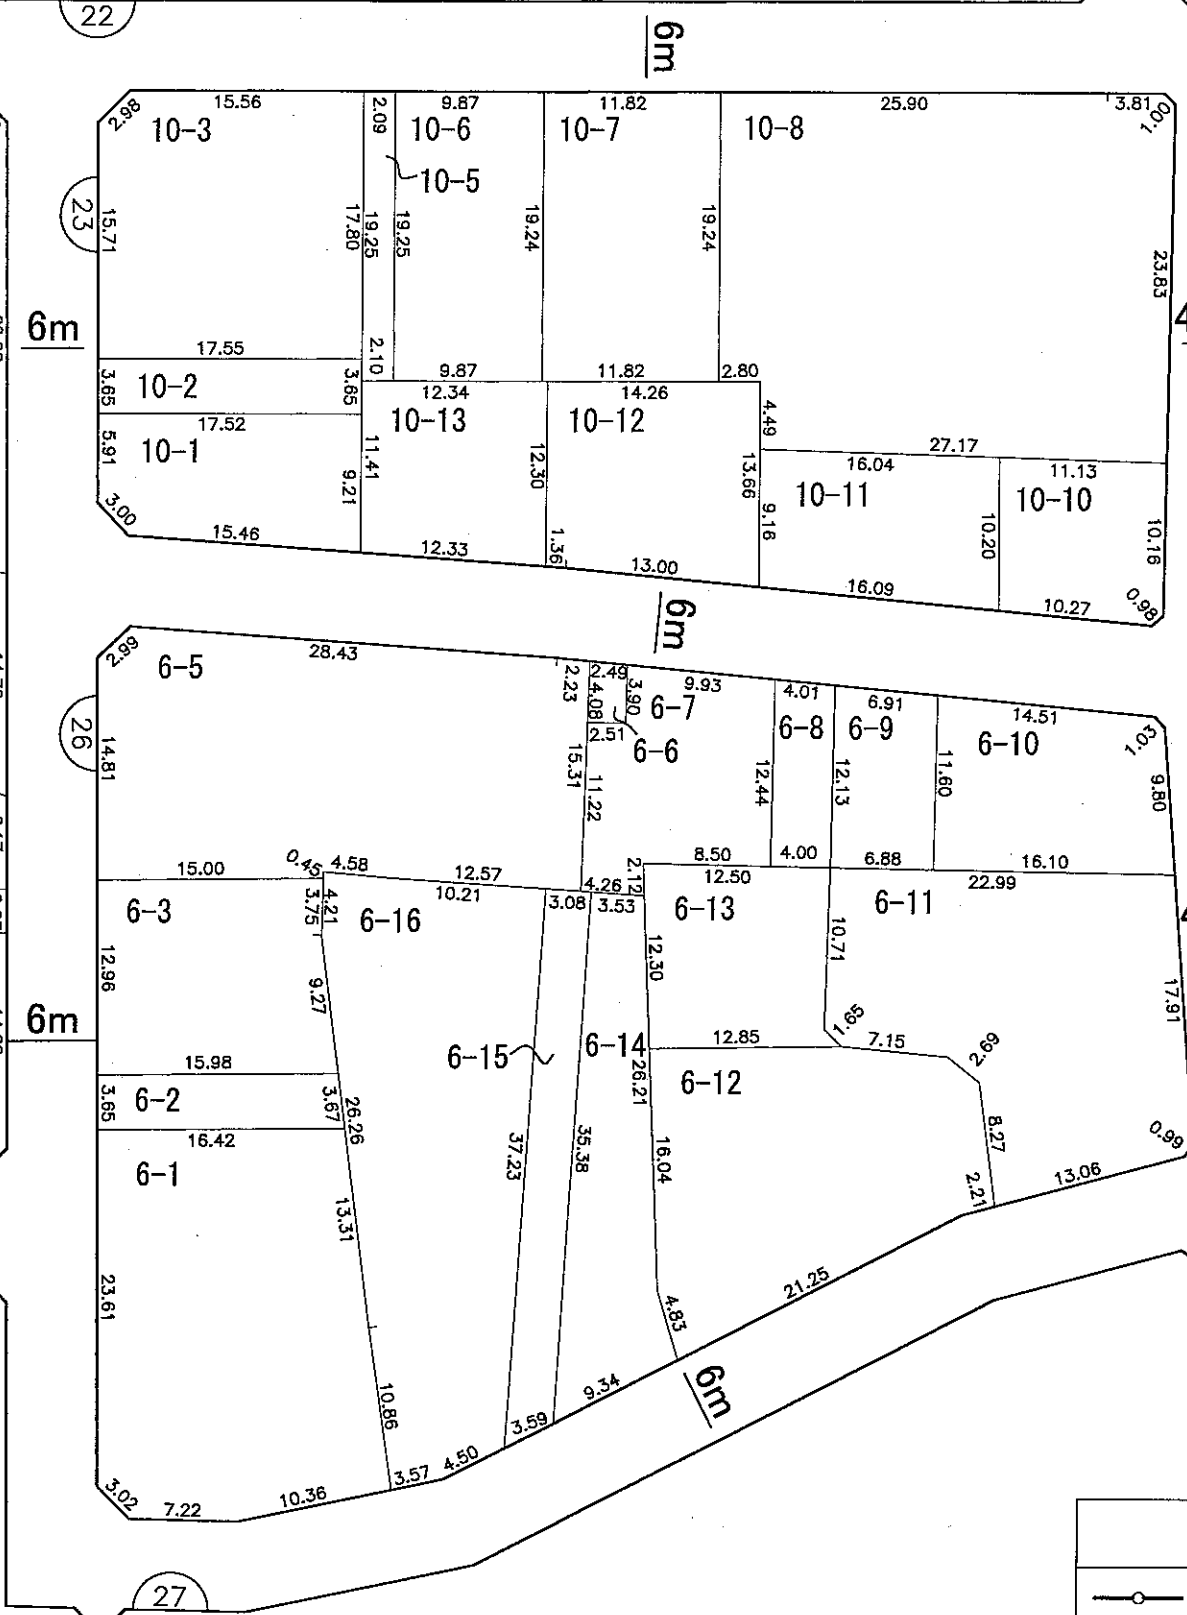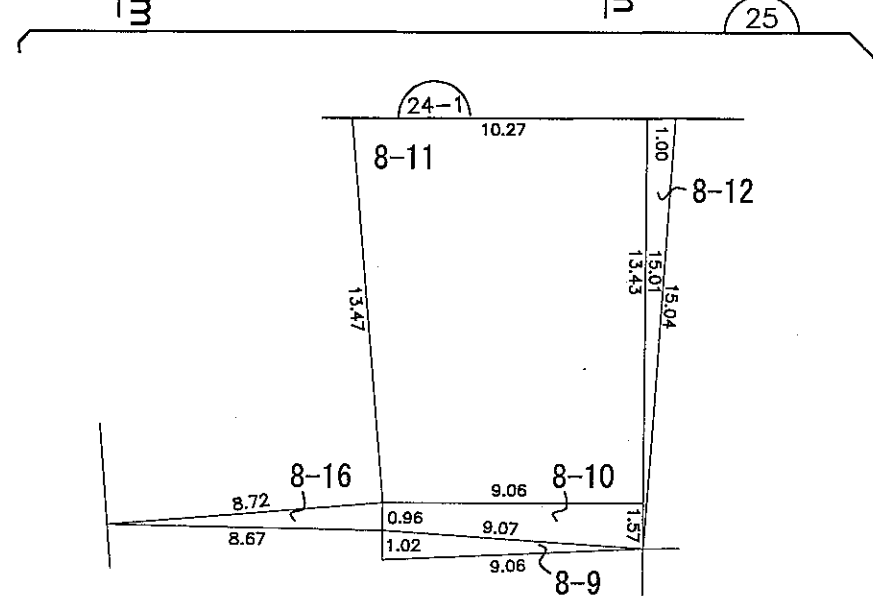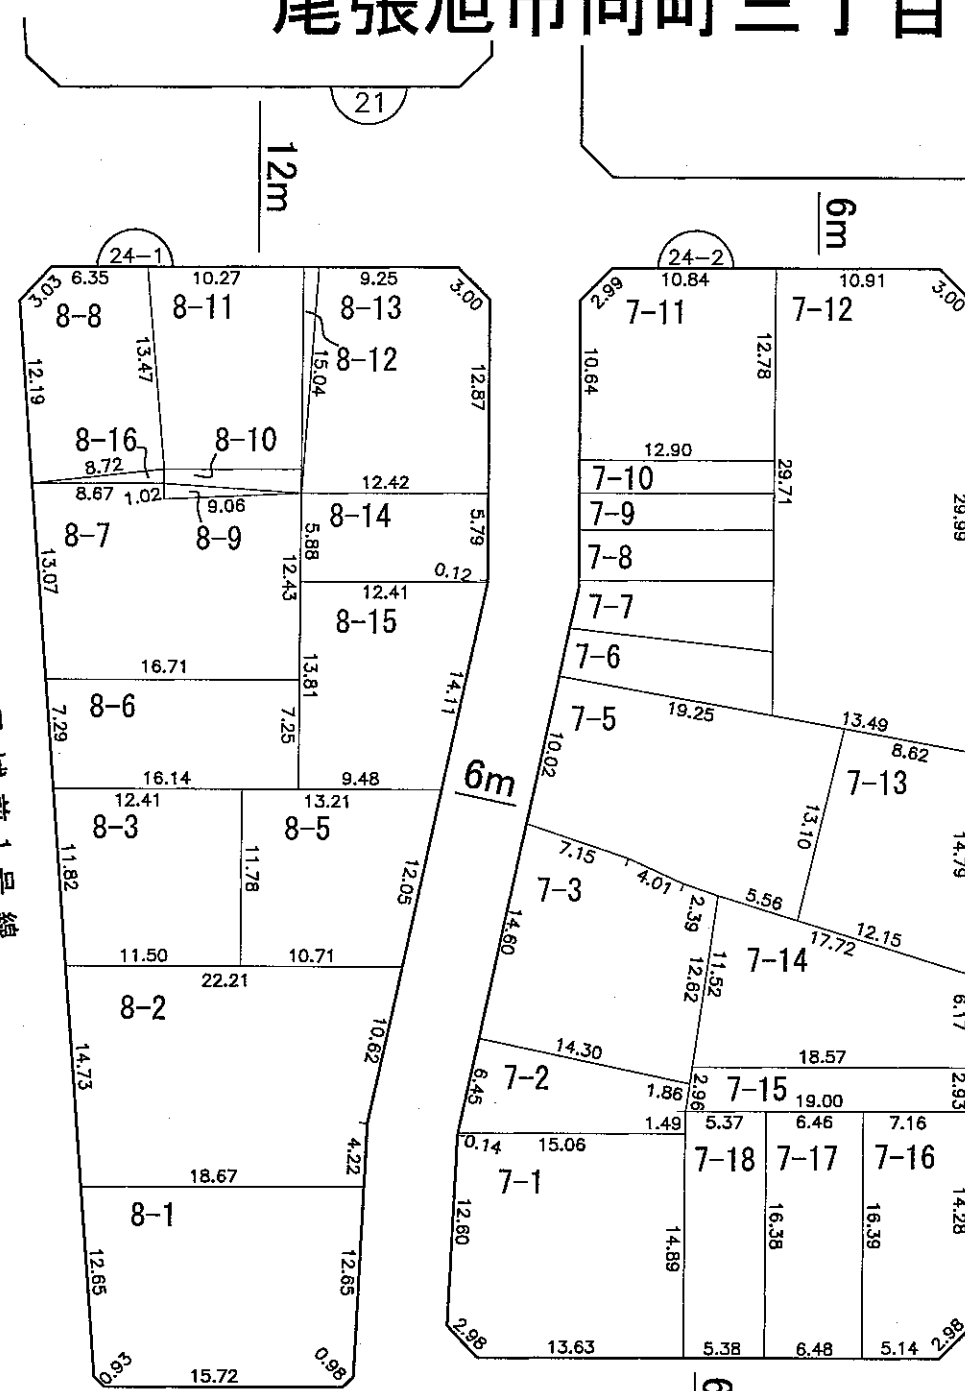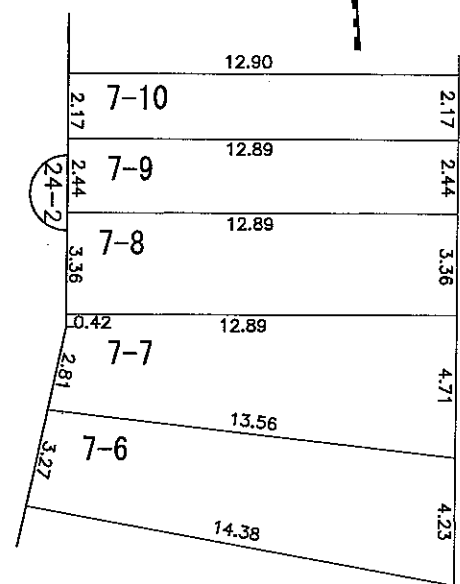


凡 例	
	地 区 界
	街 区 番 号
	地 番
	換 地

尾張旭市向町三丁目 換地 図

縮尺 1:500

№14

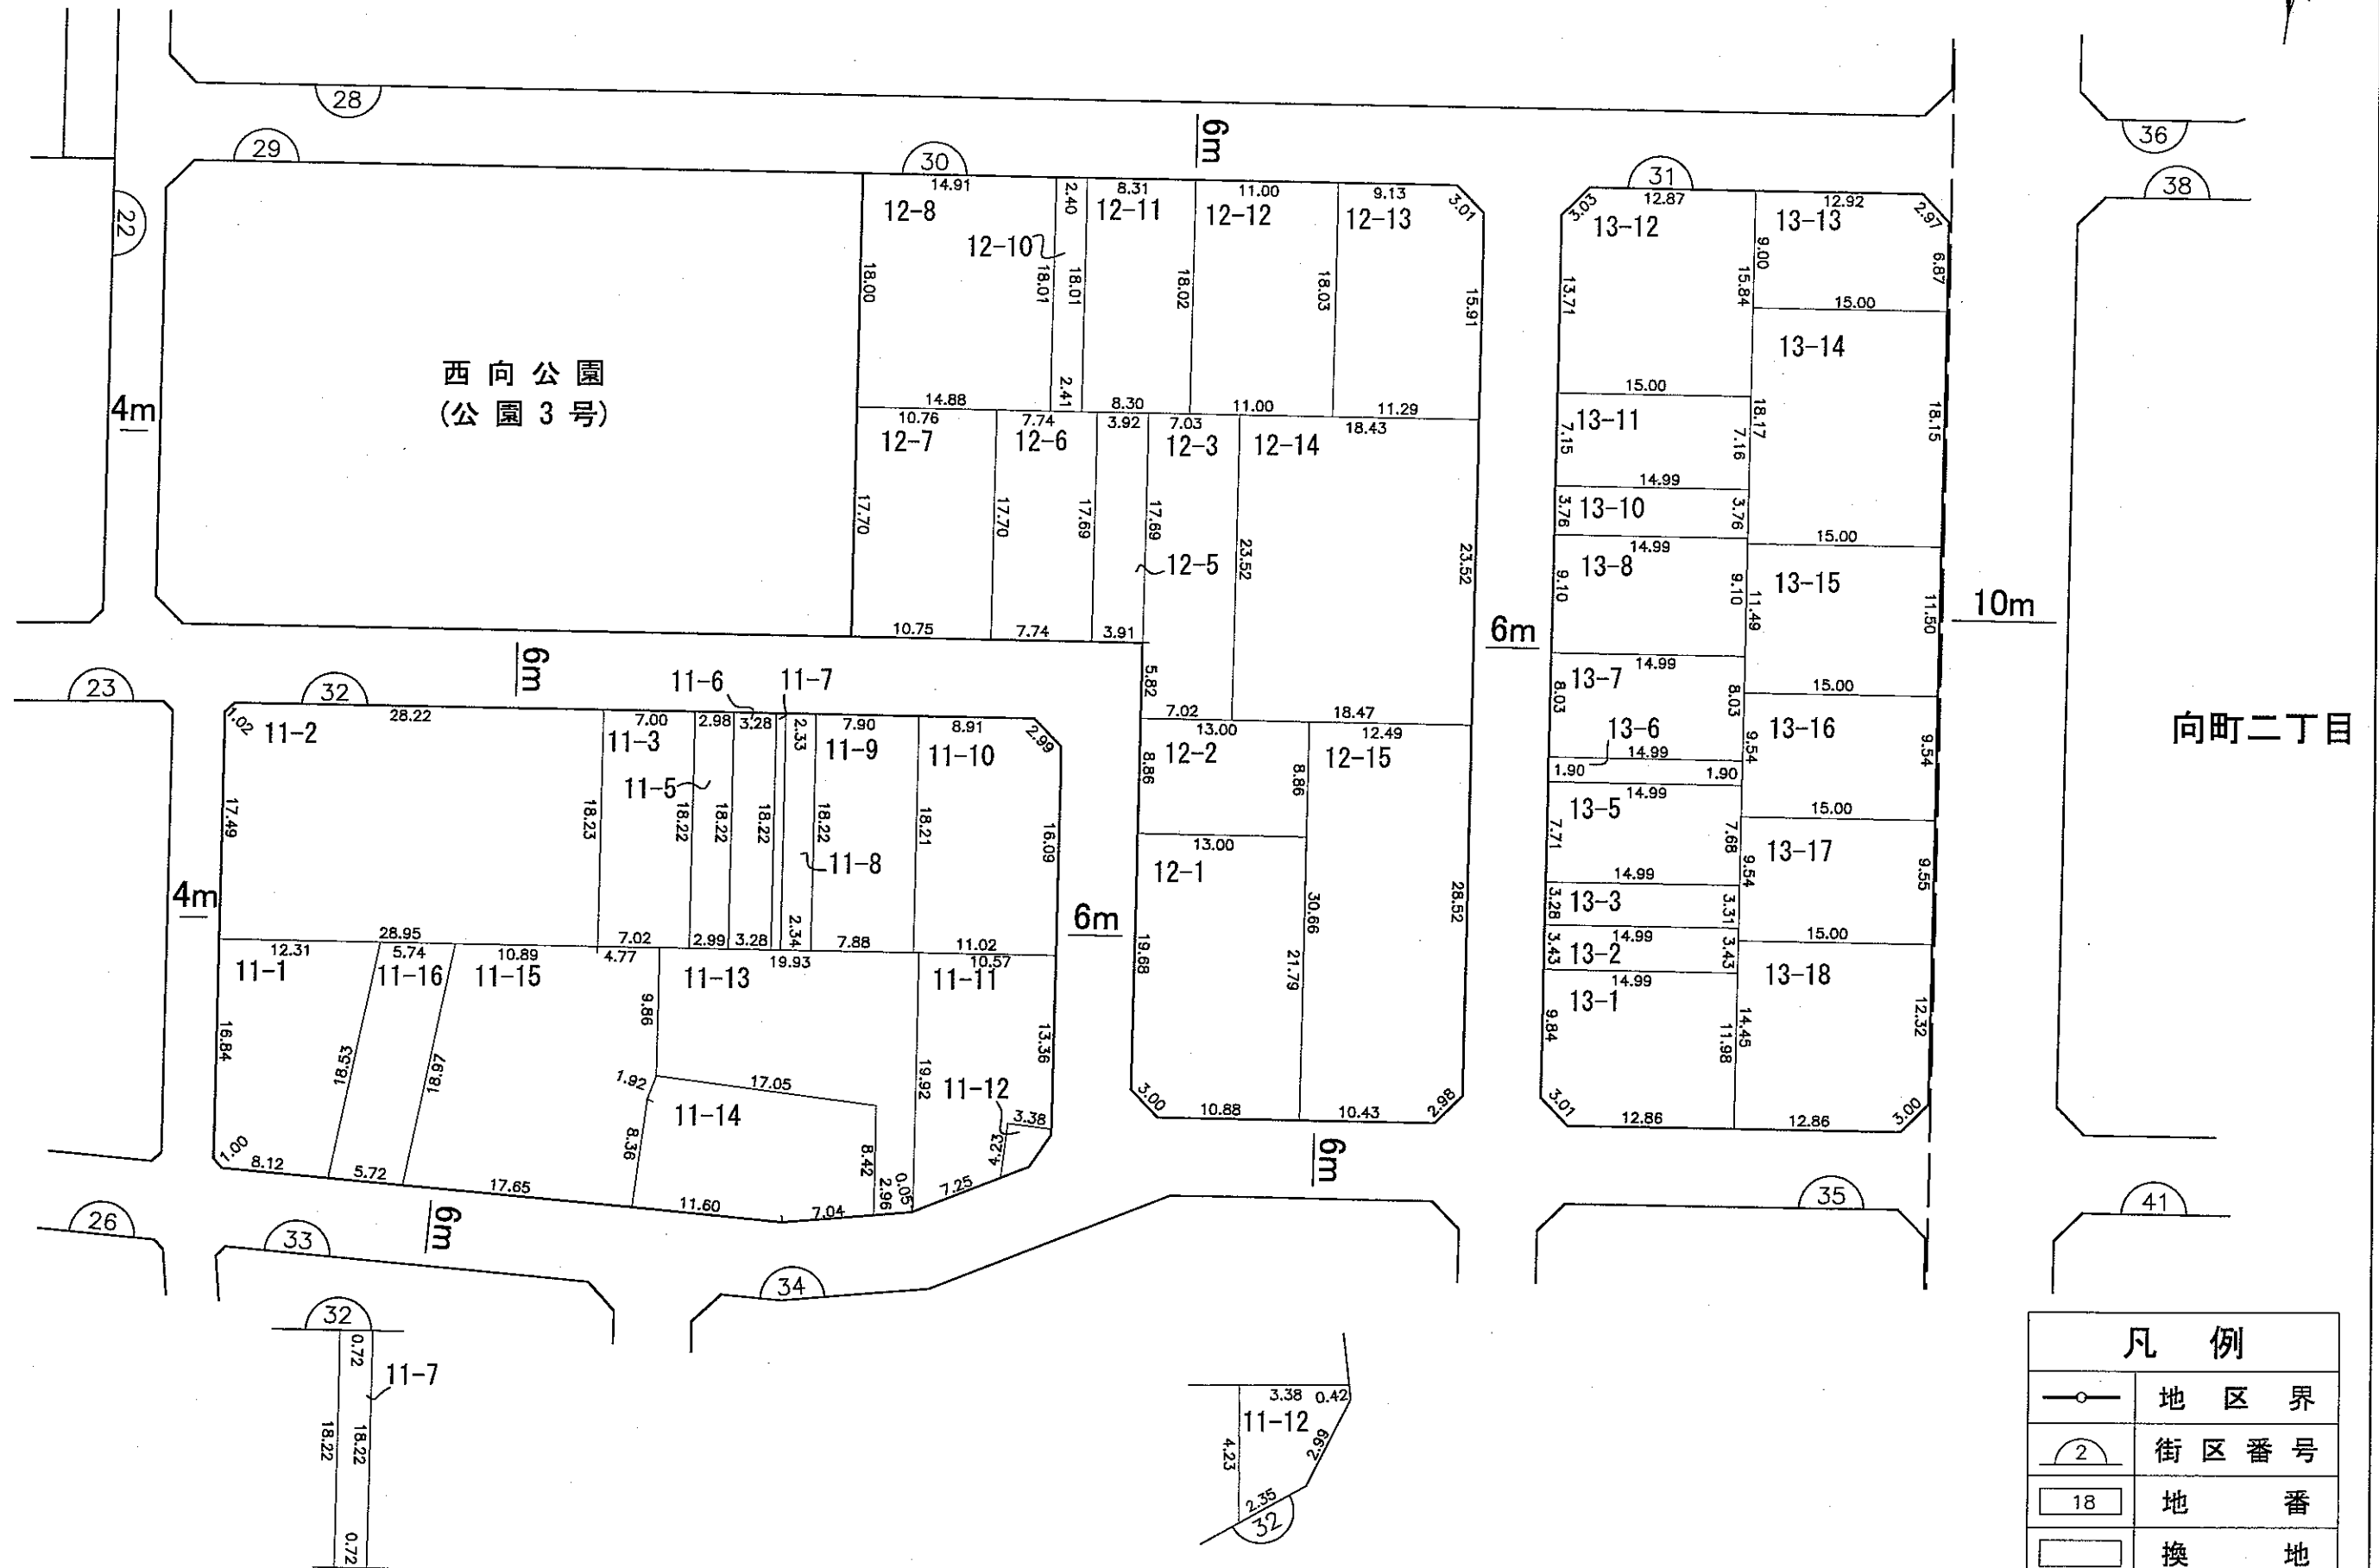


凡 例	
	地 区 界
	街 区 番 号
	地 番
	換 地

尾張旭市向町三丁目 換地 図

縮尺 1:500

№13

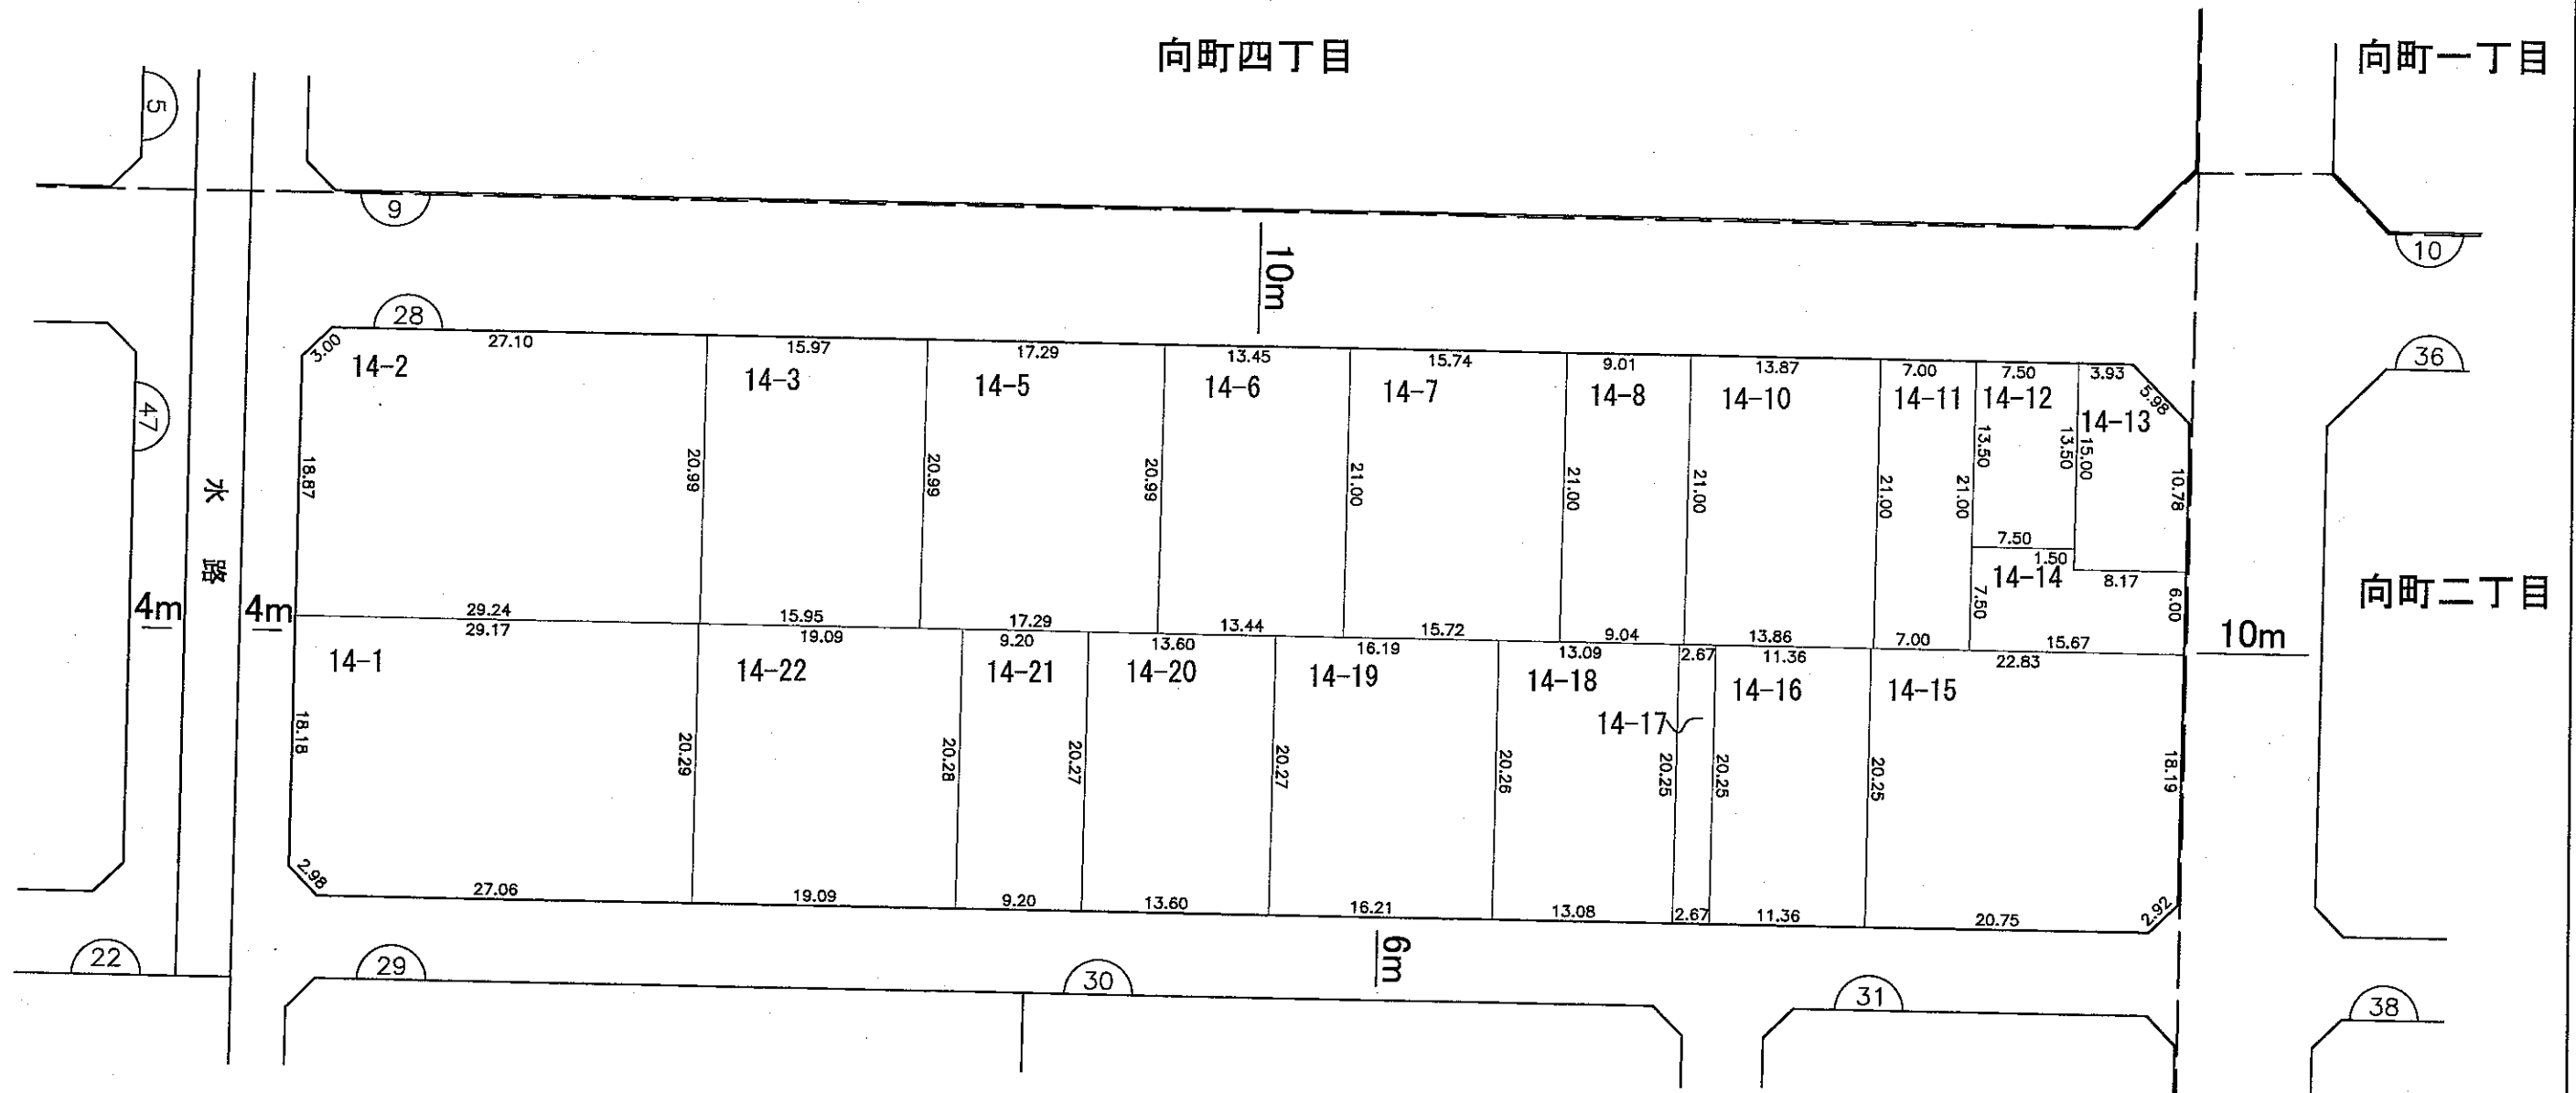

凡 例	
—○—	地 区 界
②	街 区 番 号
18	地 番
	換 地

縮尺 1:500

No 10

