


尾張旭市向町四丁目 換地 図

縮尺 1:500


No 1

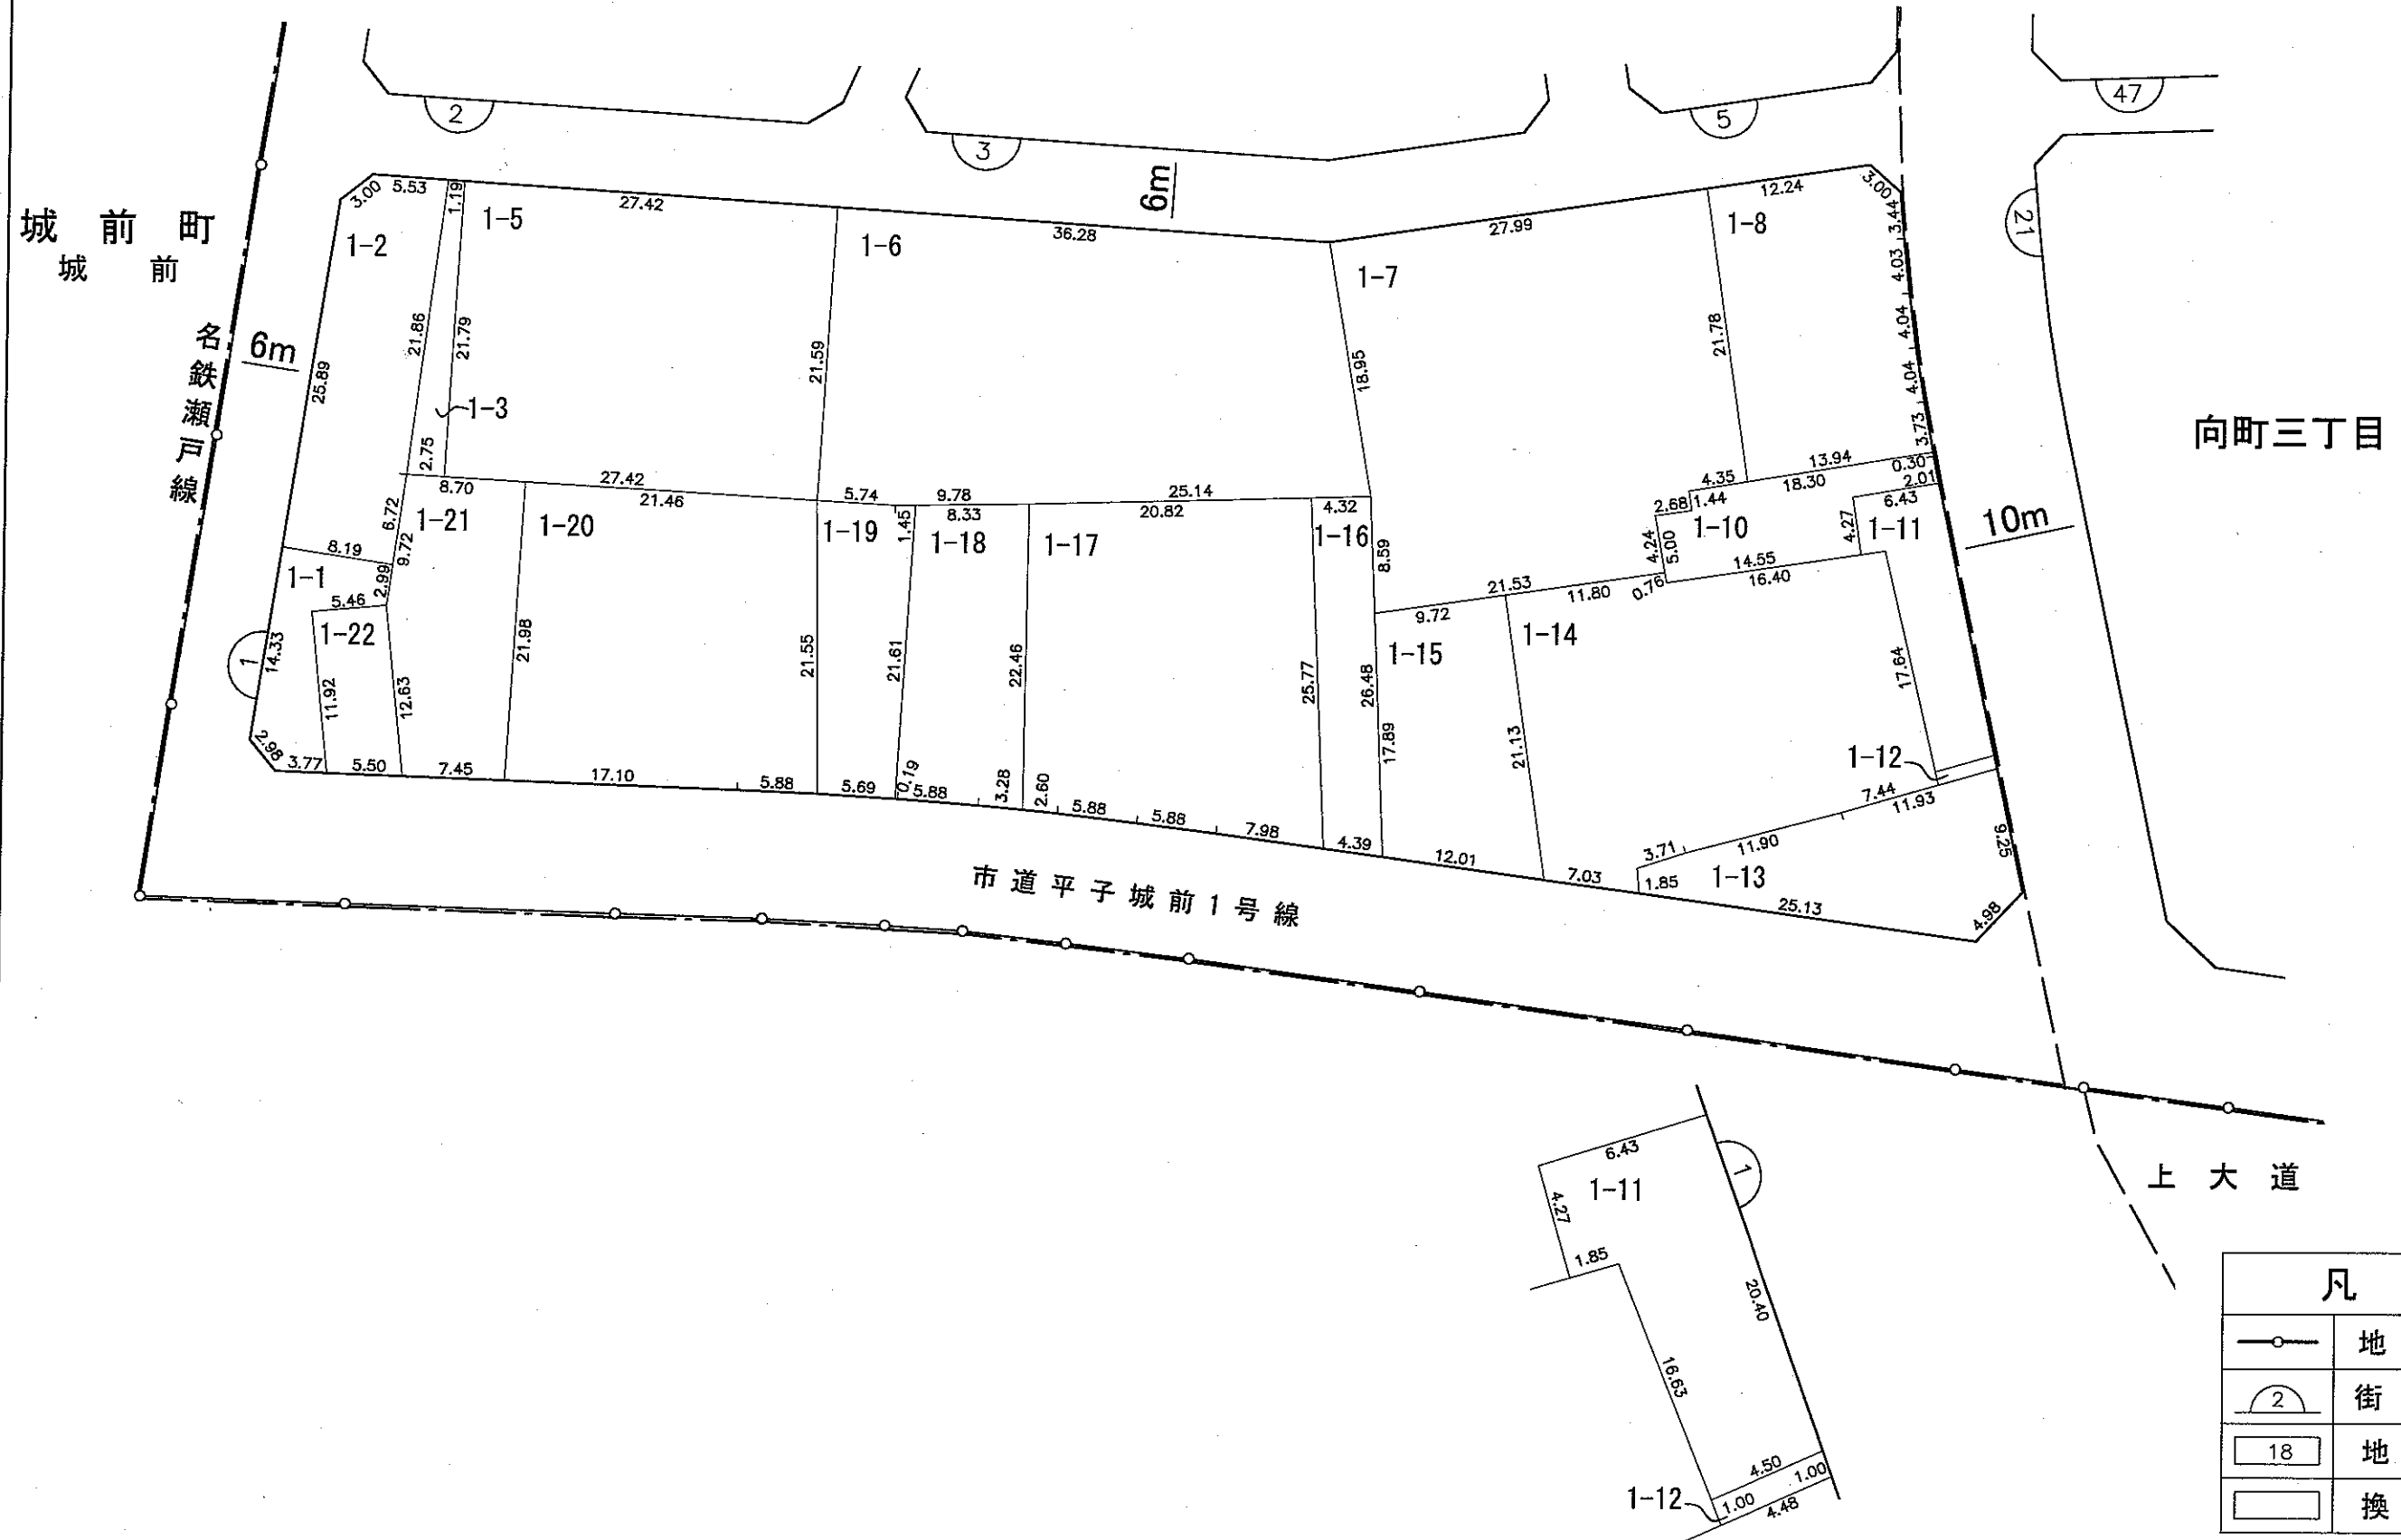

換地図

縮尺 1:500



No 2

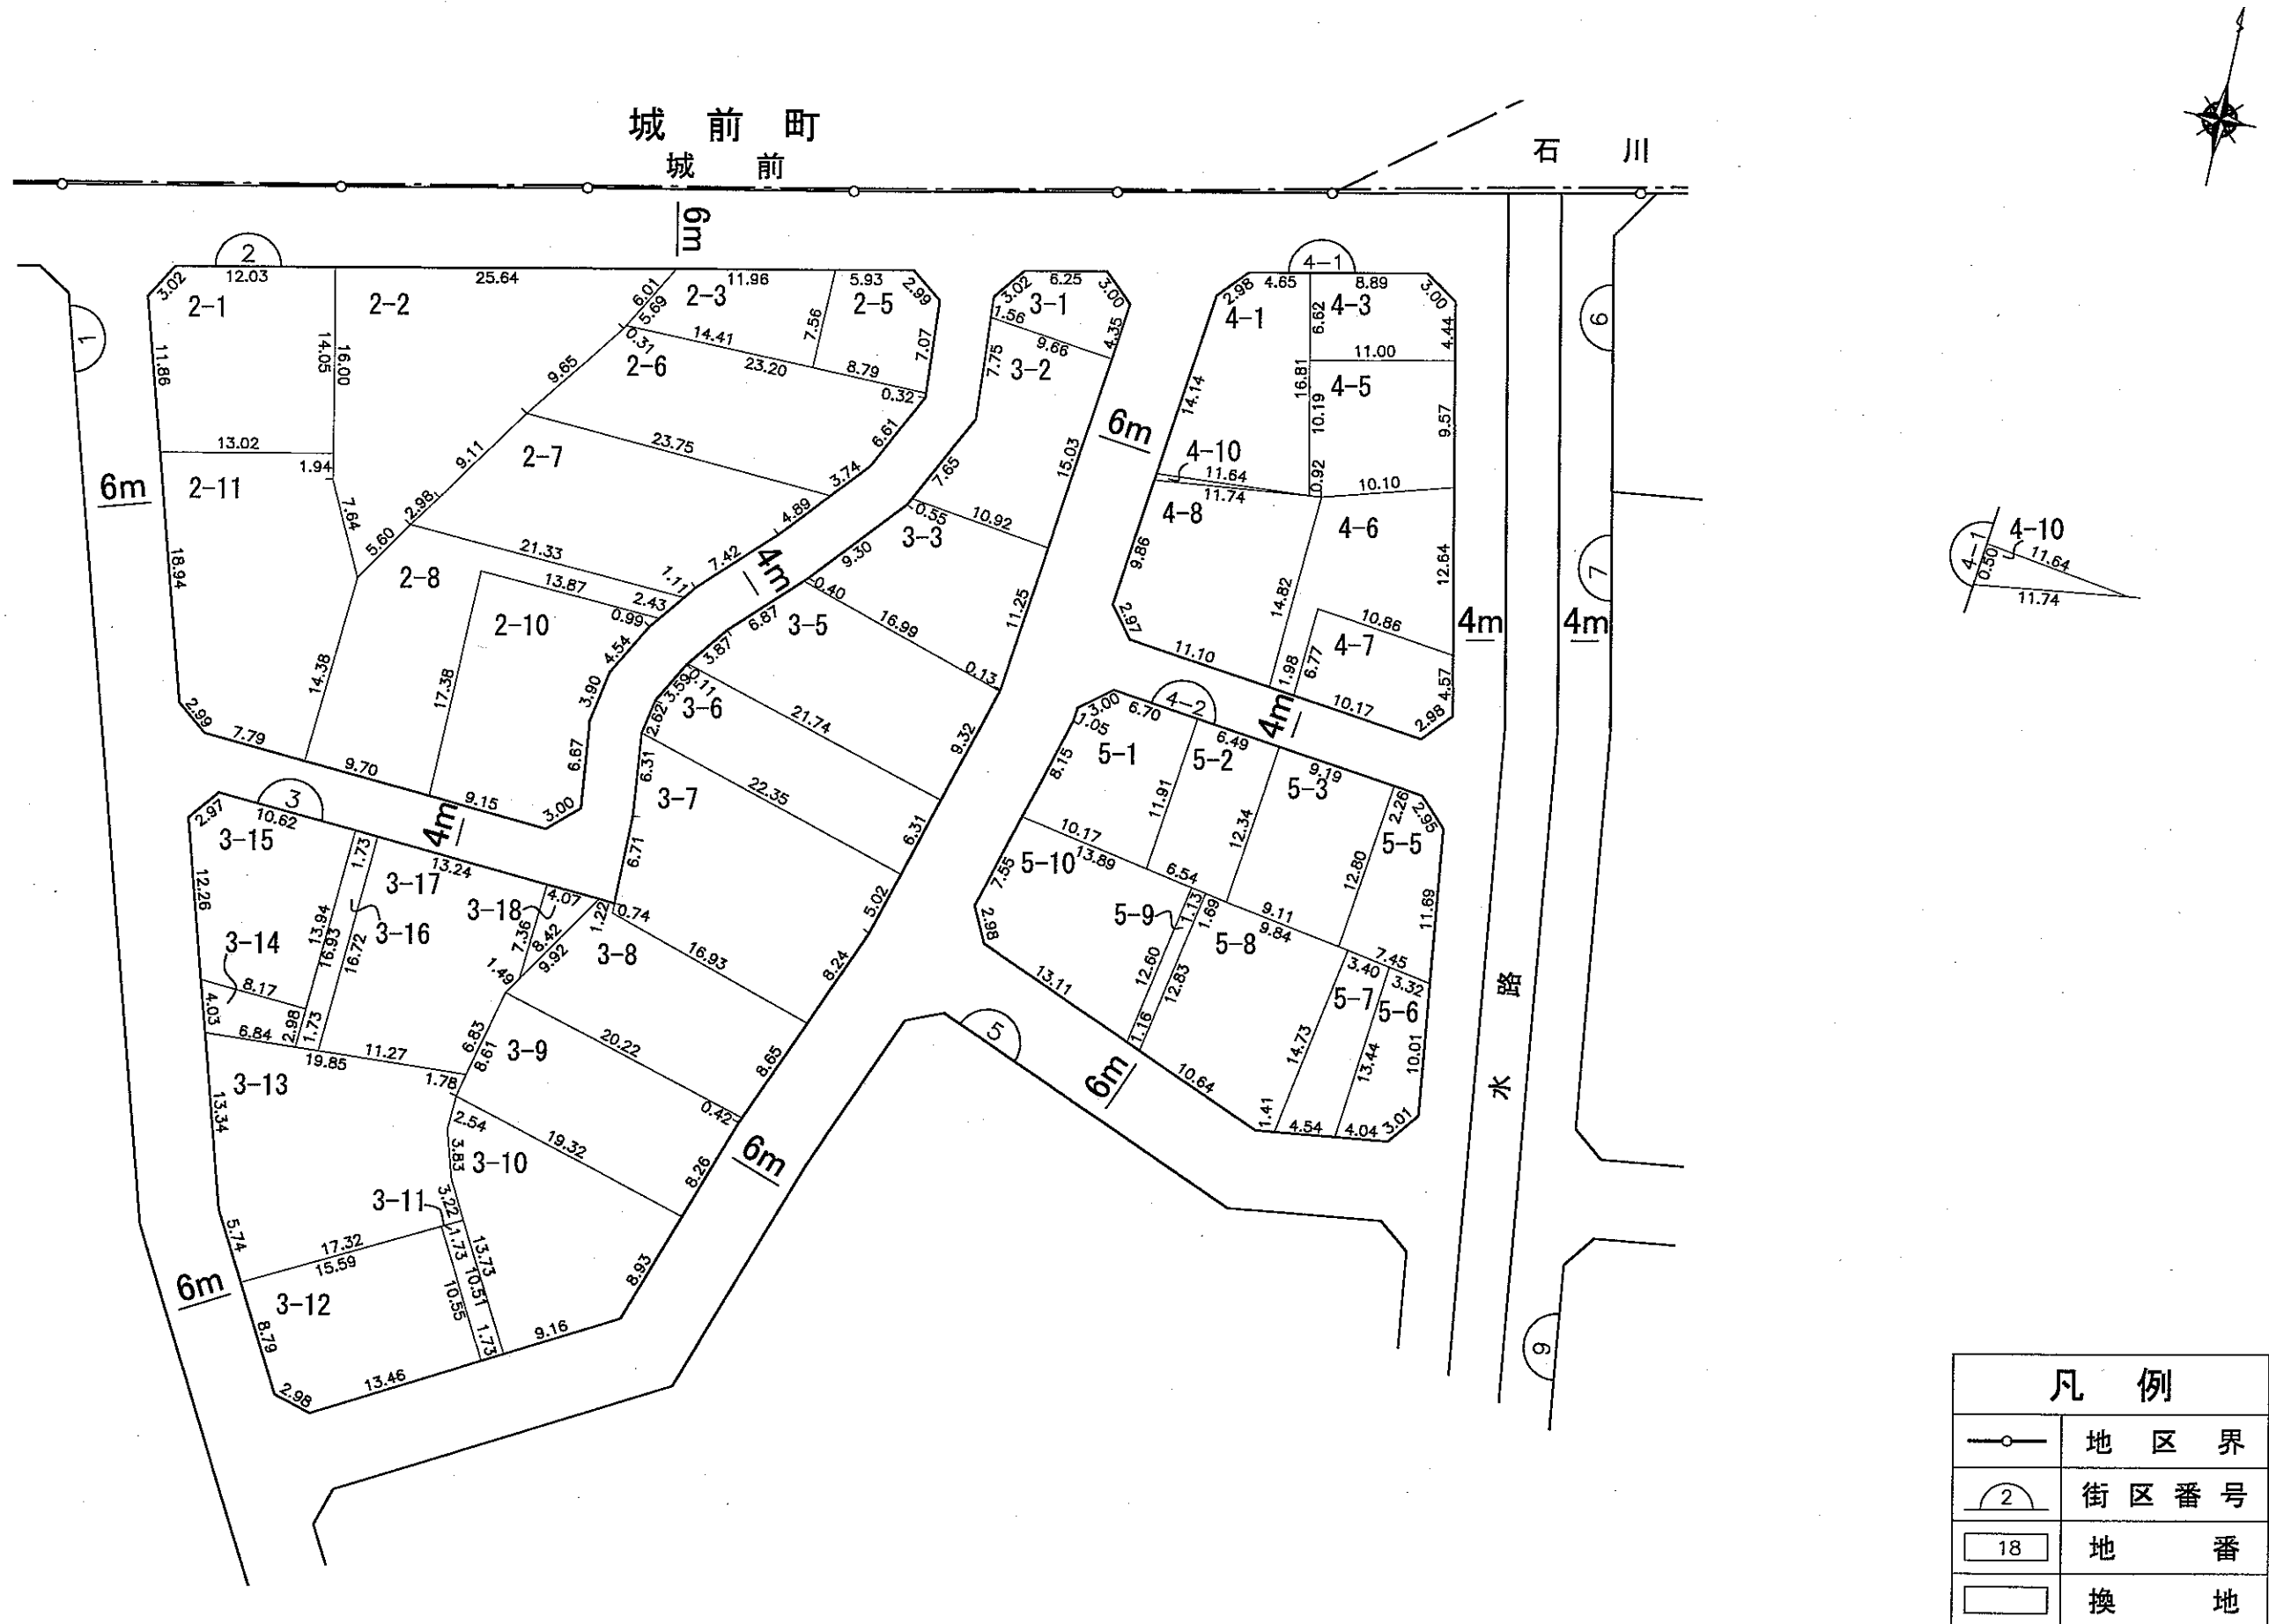

尾張旭市向町四丁目 換地 図

縮尺 1:500

№ 3

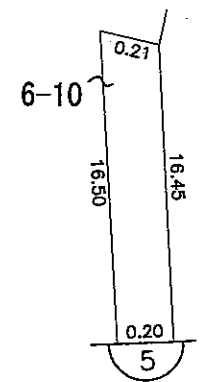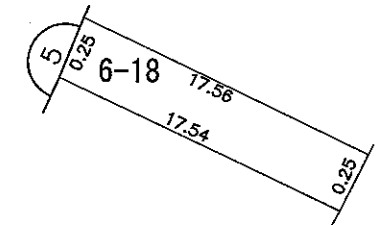


凡 例	
	地区界
	街区番号
	地番
	換地


尾張旭市向町四丁目 換地 図

縮尺 1:500

№ 5

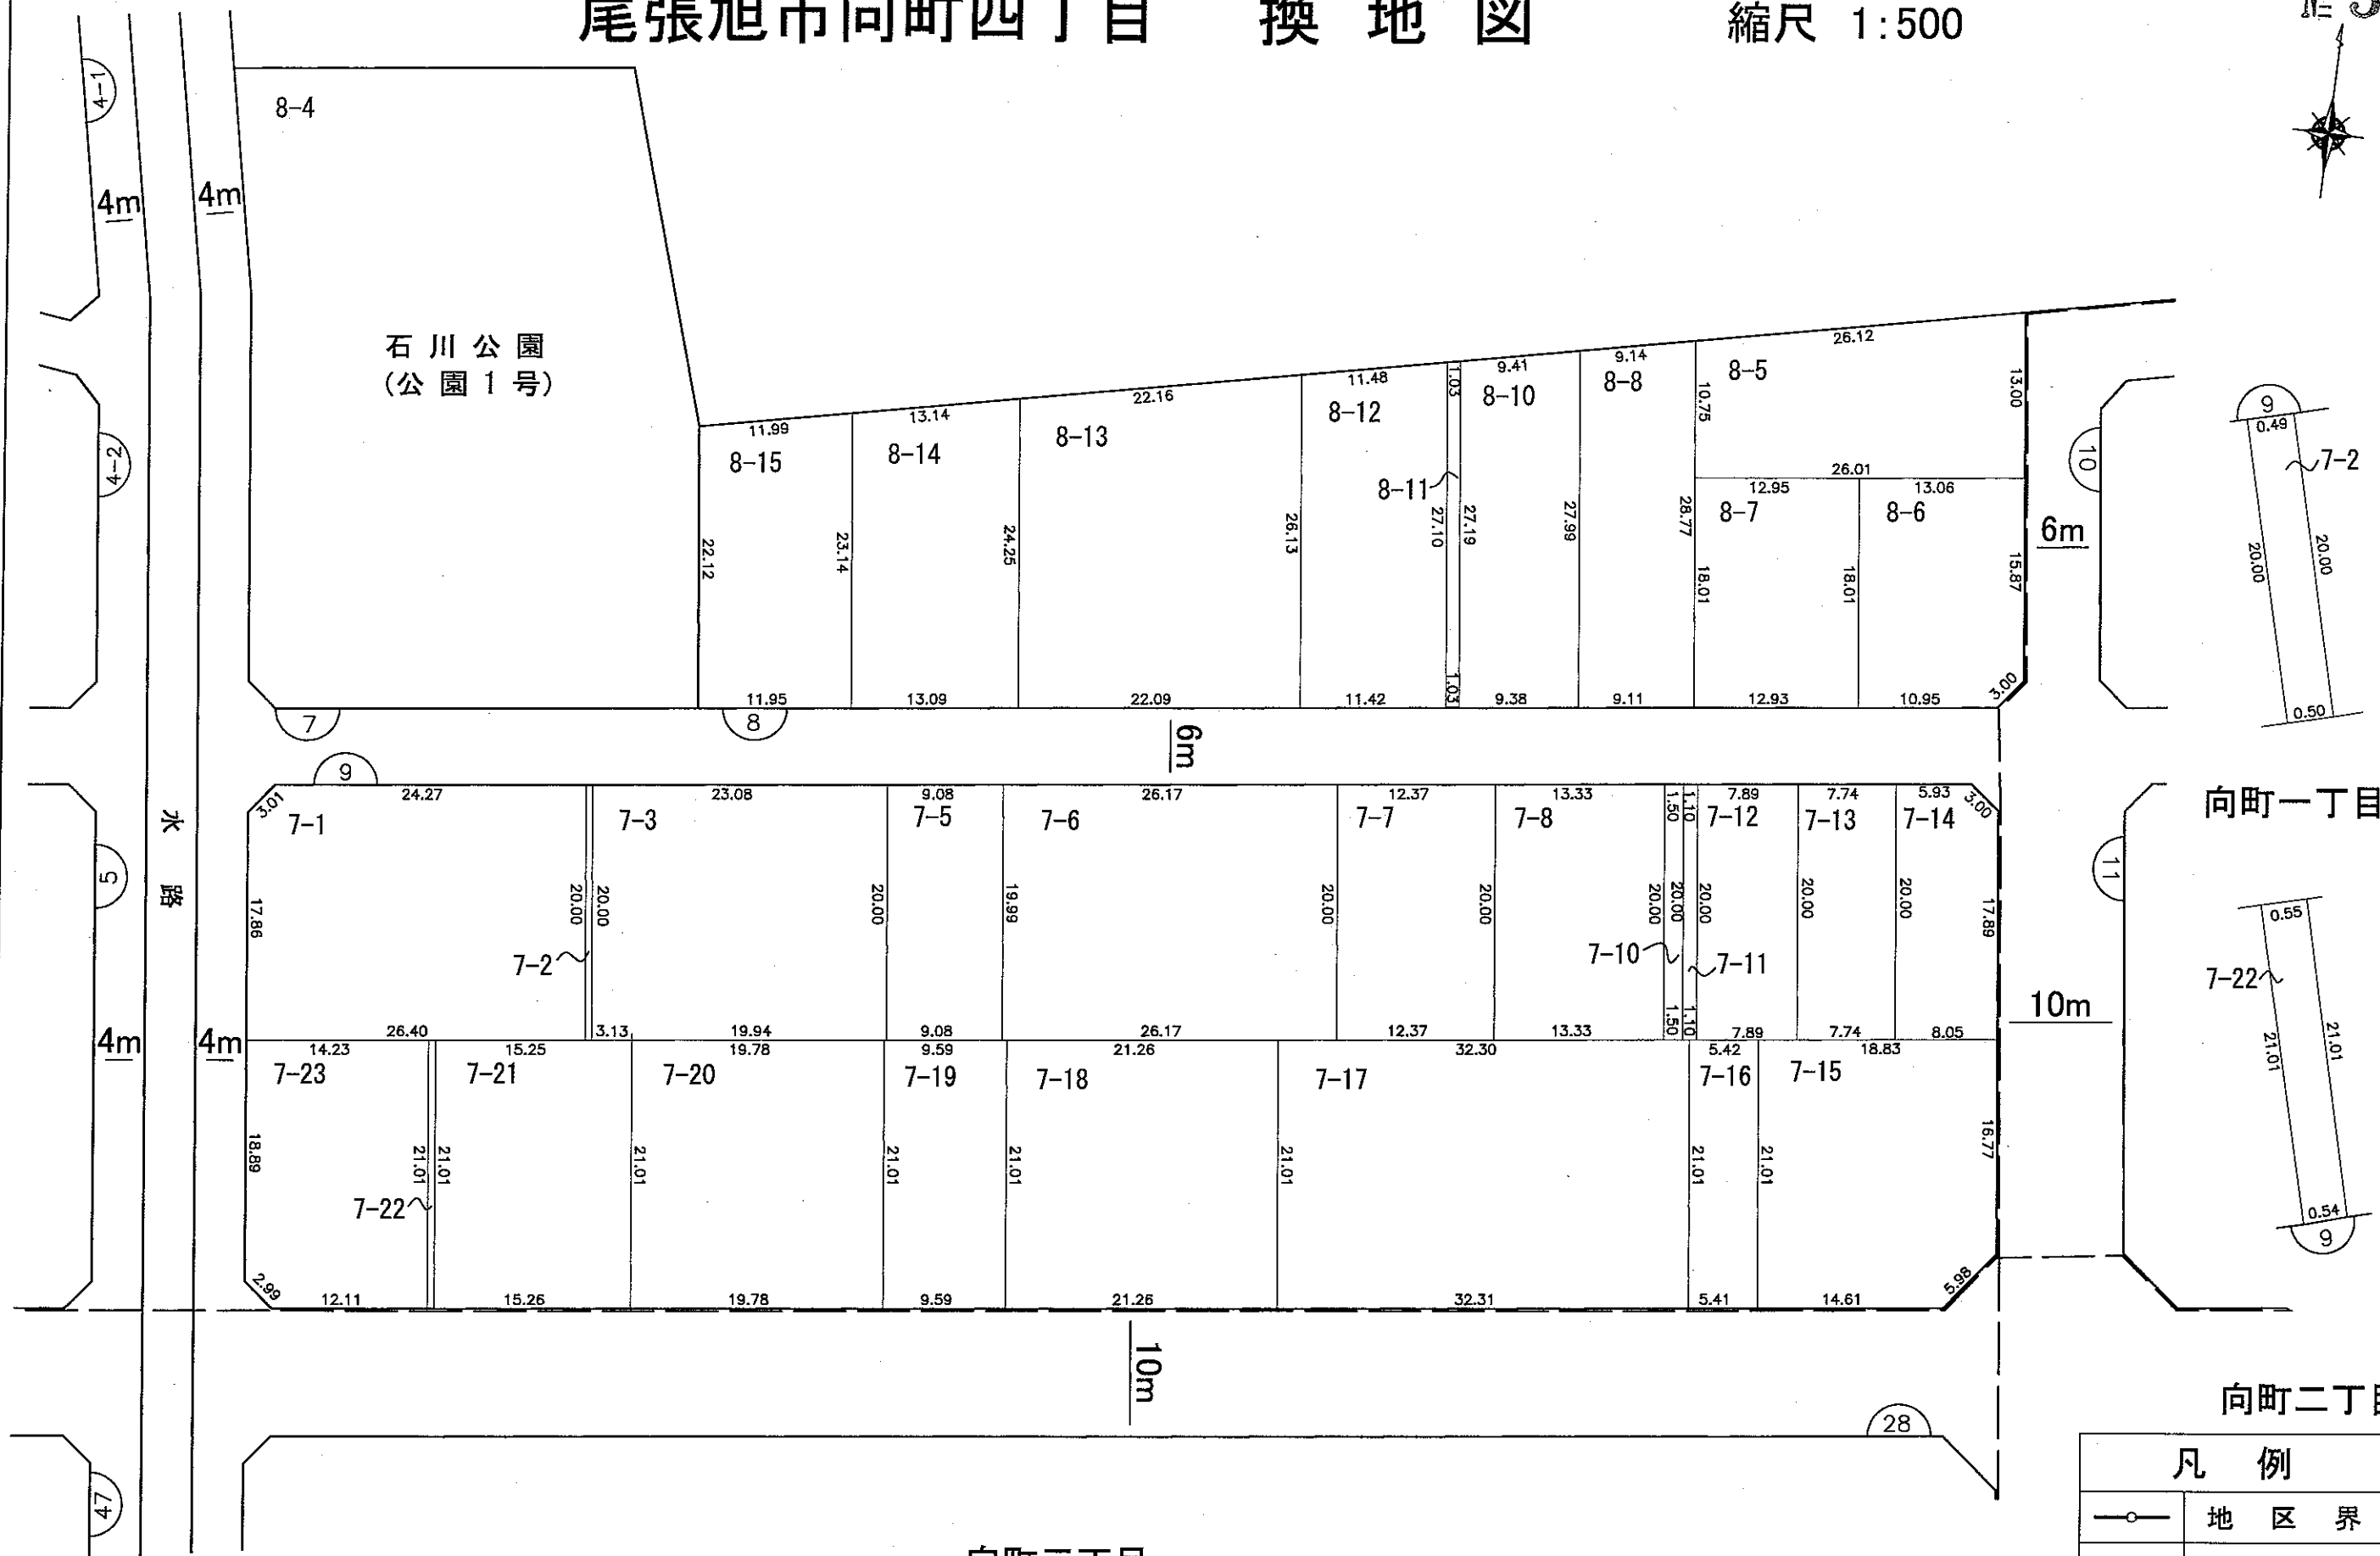

向町一丁目

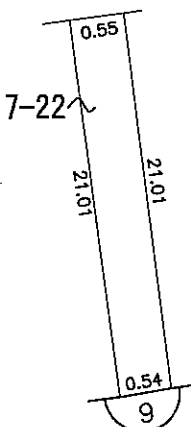

向町二丁目

向町三丁目

凡 例

	地区界
	街区番号
	地番
	換地

尾張旭市向町四丁目 換地 図


縮尺 1:1000



城 前 町
石 川

名 鉄 瀬 戸 線

新 居 町
五 反 田

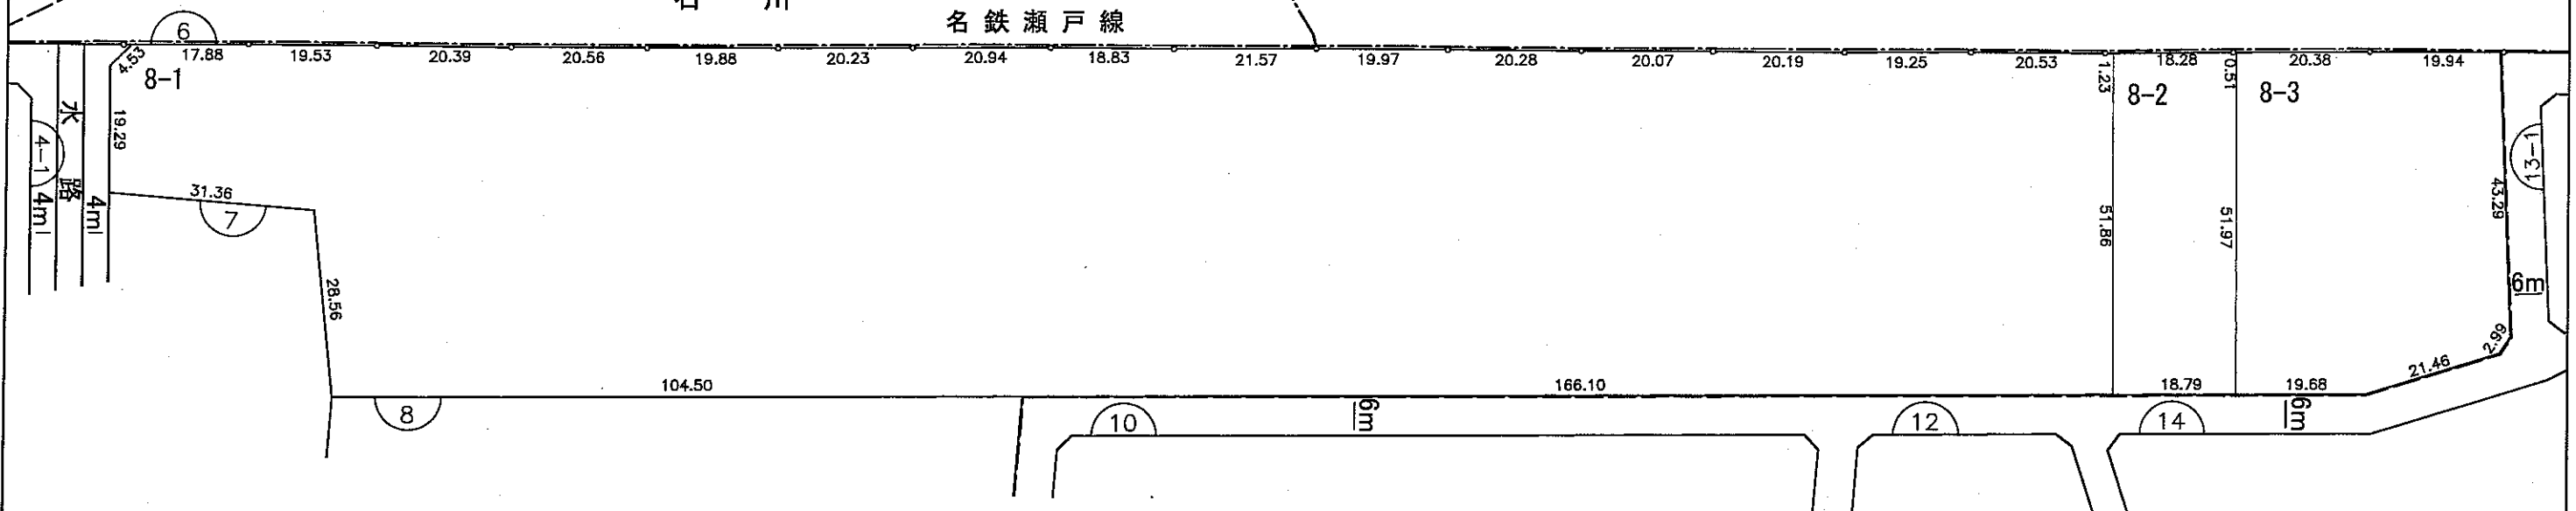

向町三丁目

凡 例	
	地 区 界
	街 区 番 号
	地 番
	換 地