


瀬戸都市計画事業尾張旭印場特定土地区画整理事業

換地位置図

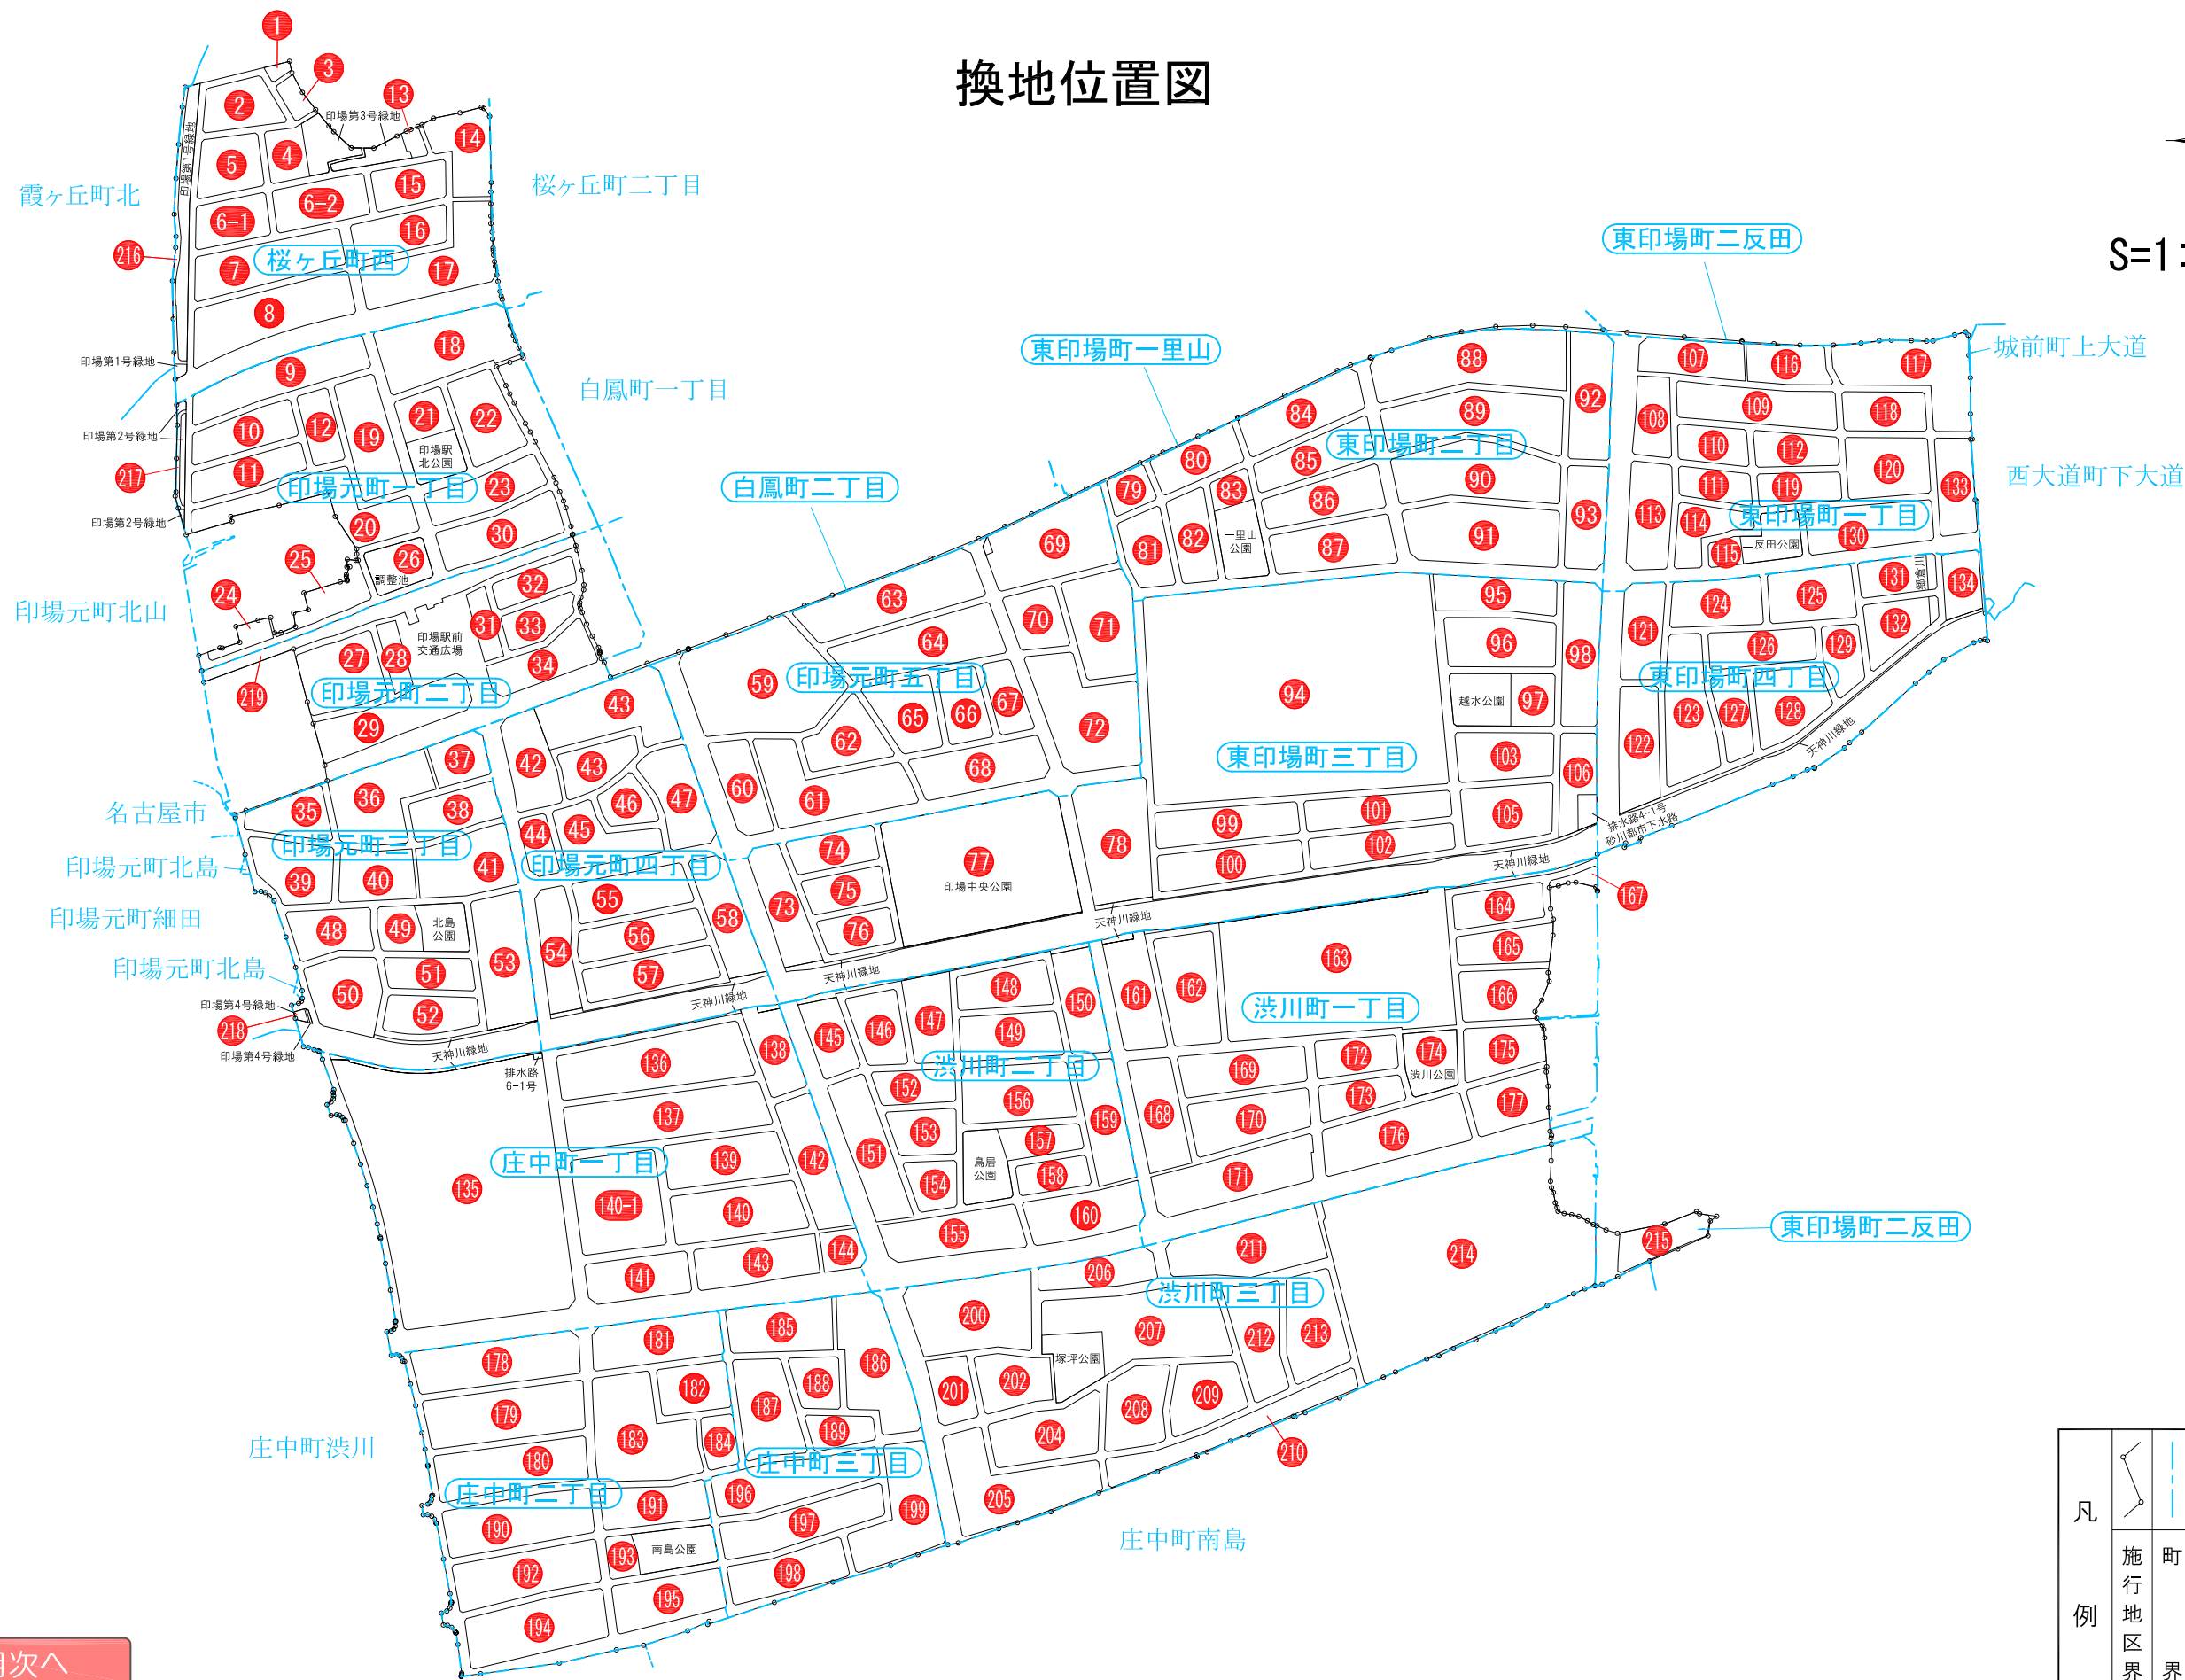

S=1:6,000



目次へ

凡 例				
	施行地区界	町界	字・丁目界	街区番号