


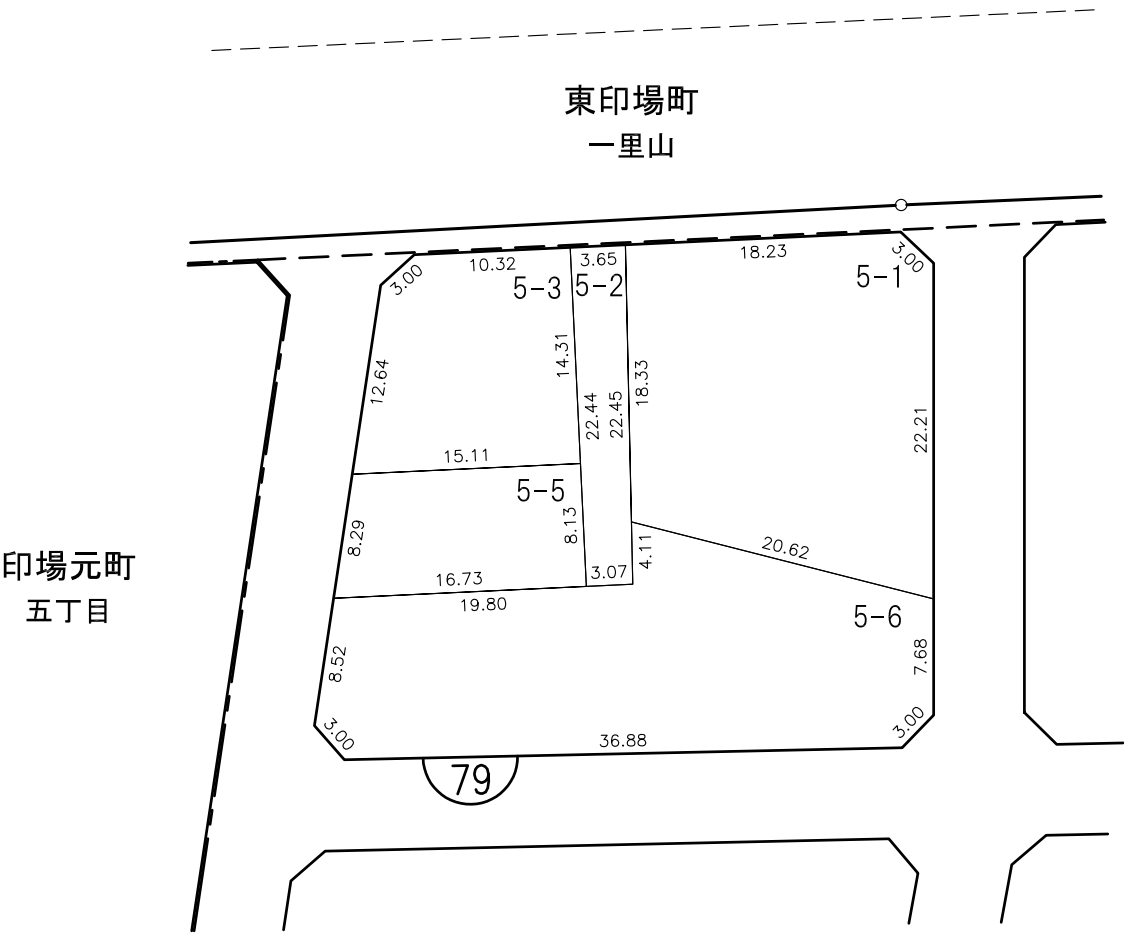

換 地 図

縮尺 500分の1

所 在 尾 張 旭 市 東 印 場 町 二 丁 目



換地位置図へ

目次へ

凡 例					
	施行地区界	町界	字・丁目界	地番	換地




換 地 図

縮尺 500分の1

所在 尾張旭市東印場町二丁目


東印場町
一里山

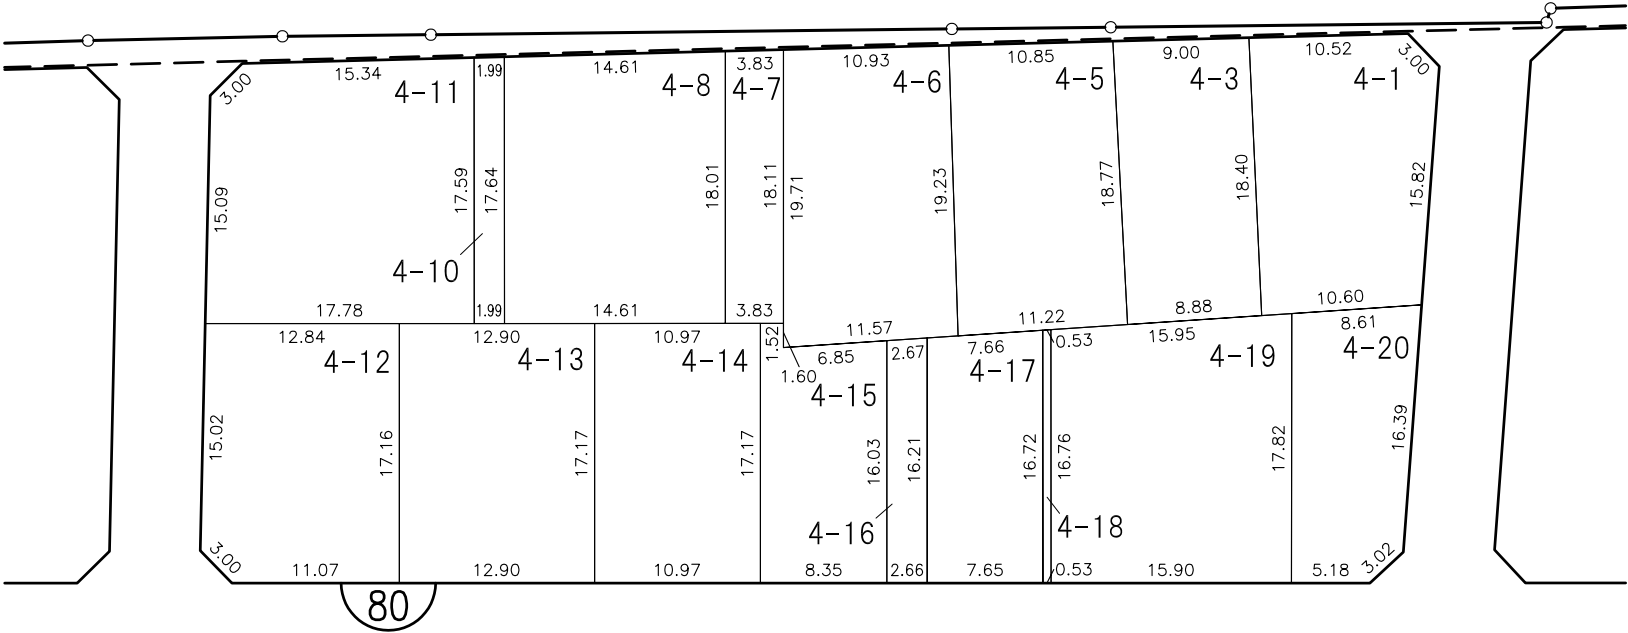

換地位置図へ

目次へ


凡					
例	施行地区界	町界	字・丁目界	地番	換地

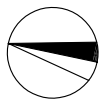

換 地 図

縮尺 500分の1


所在 尾張旭市東印場町二丁目

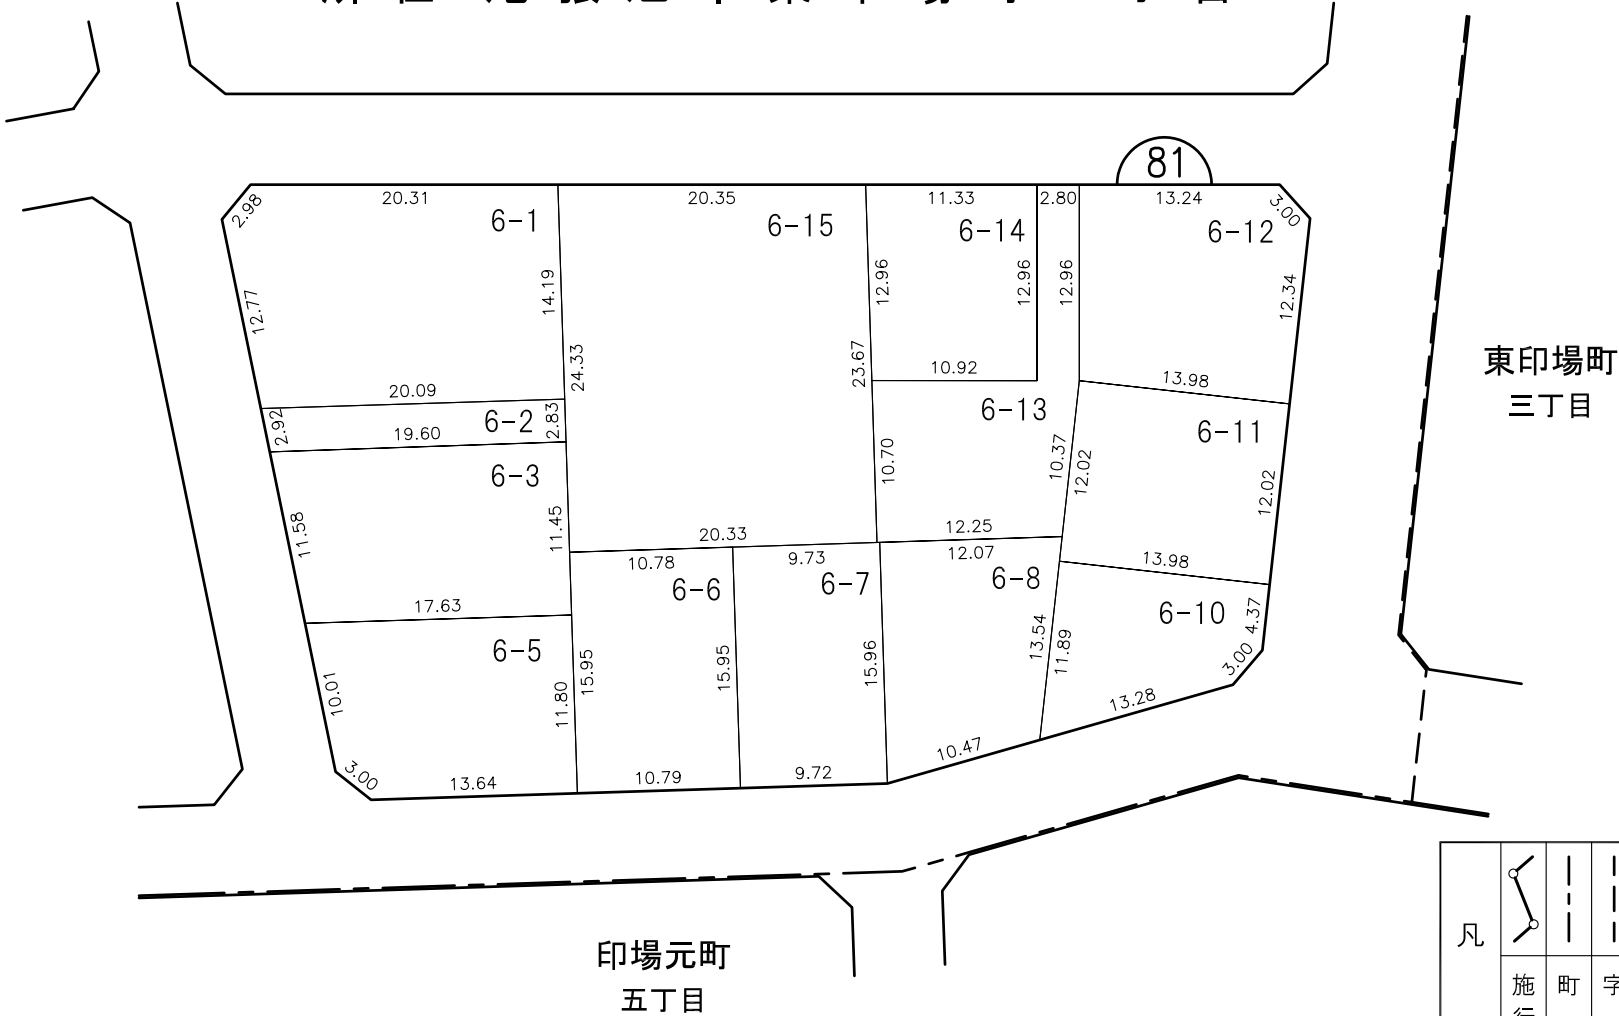

換地位置図へ

目次へ


凡					
例	施行地区界	町界	字・丁目界	地番	換地

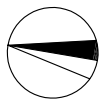

換 地 図

縮尺 500分の1

所在 尾 張 旭 市 東 印 場 町 二 丁 目

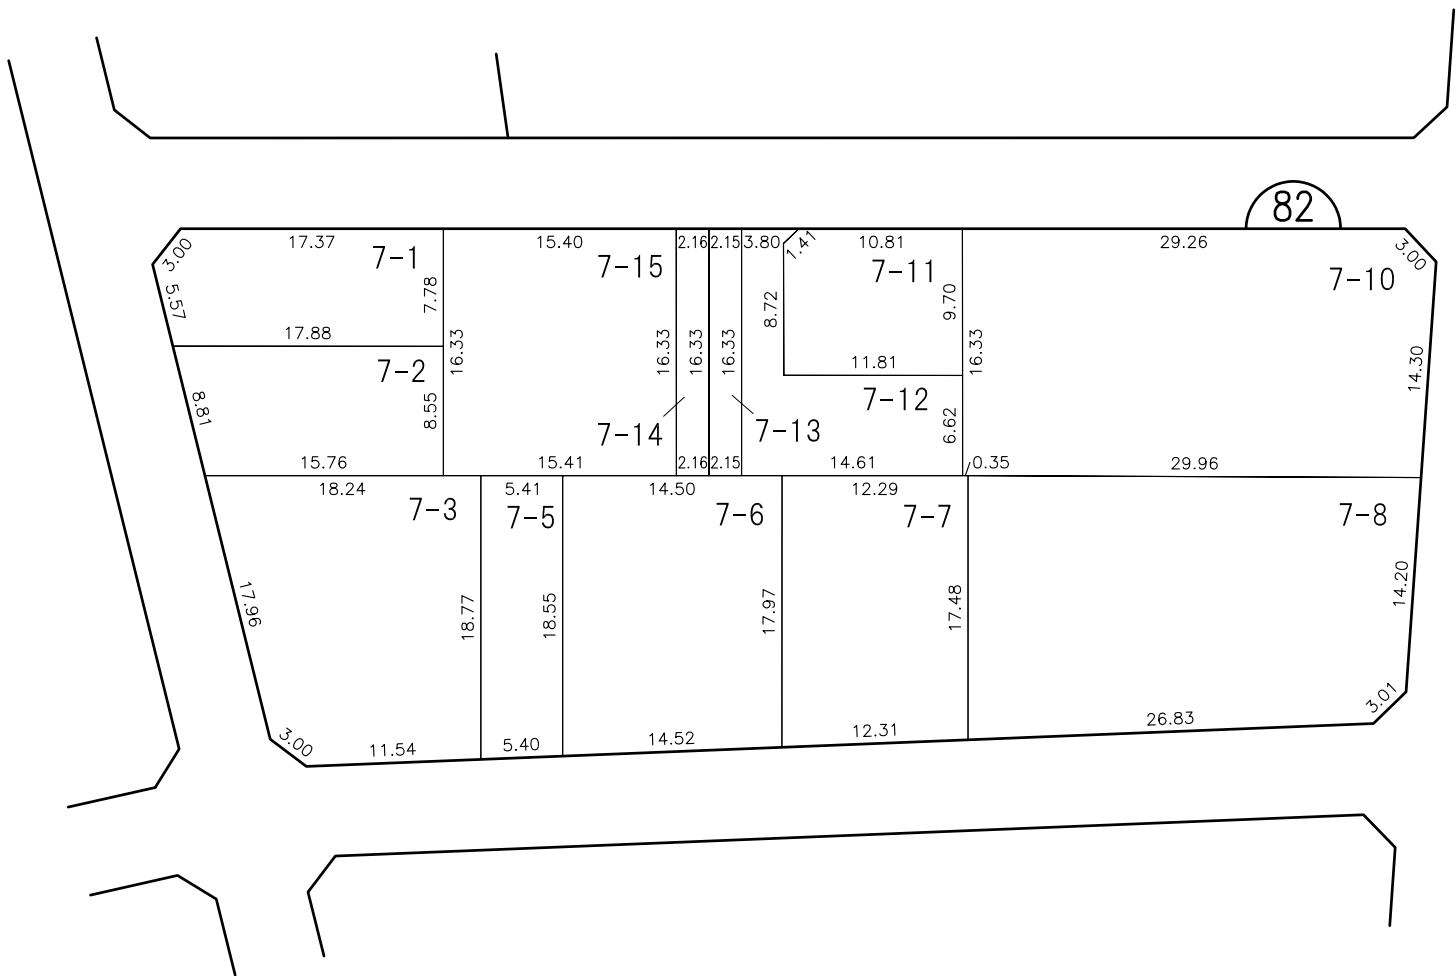

東印場町
三丁目

換地位置図へ

目次へ


凡					
例	施行地区界	町界	字・丁目界	地番	換地



換 地 図

縮尺 500分の1

所 在 尾 張 旭 市 東 印 場 町 二 丁 目

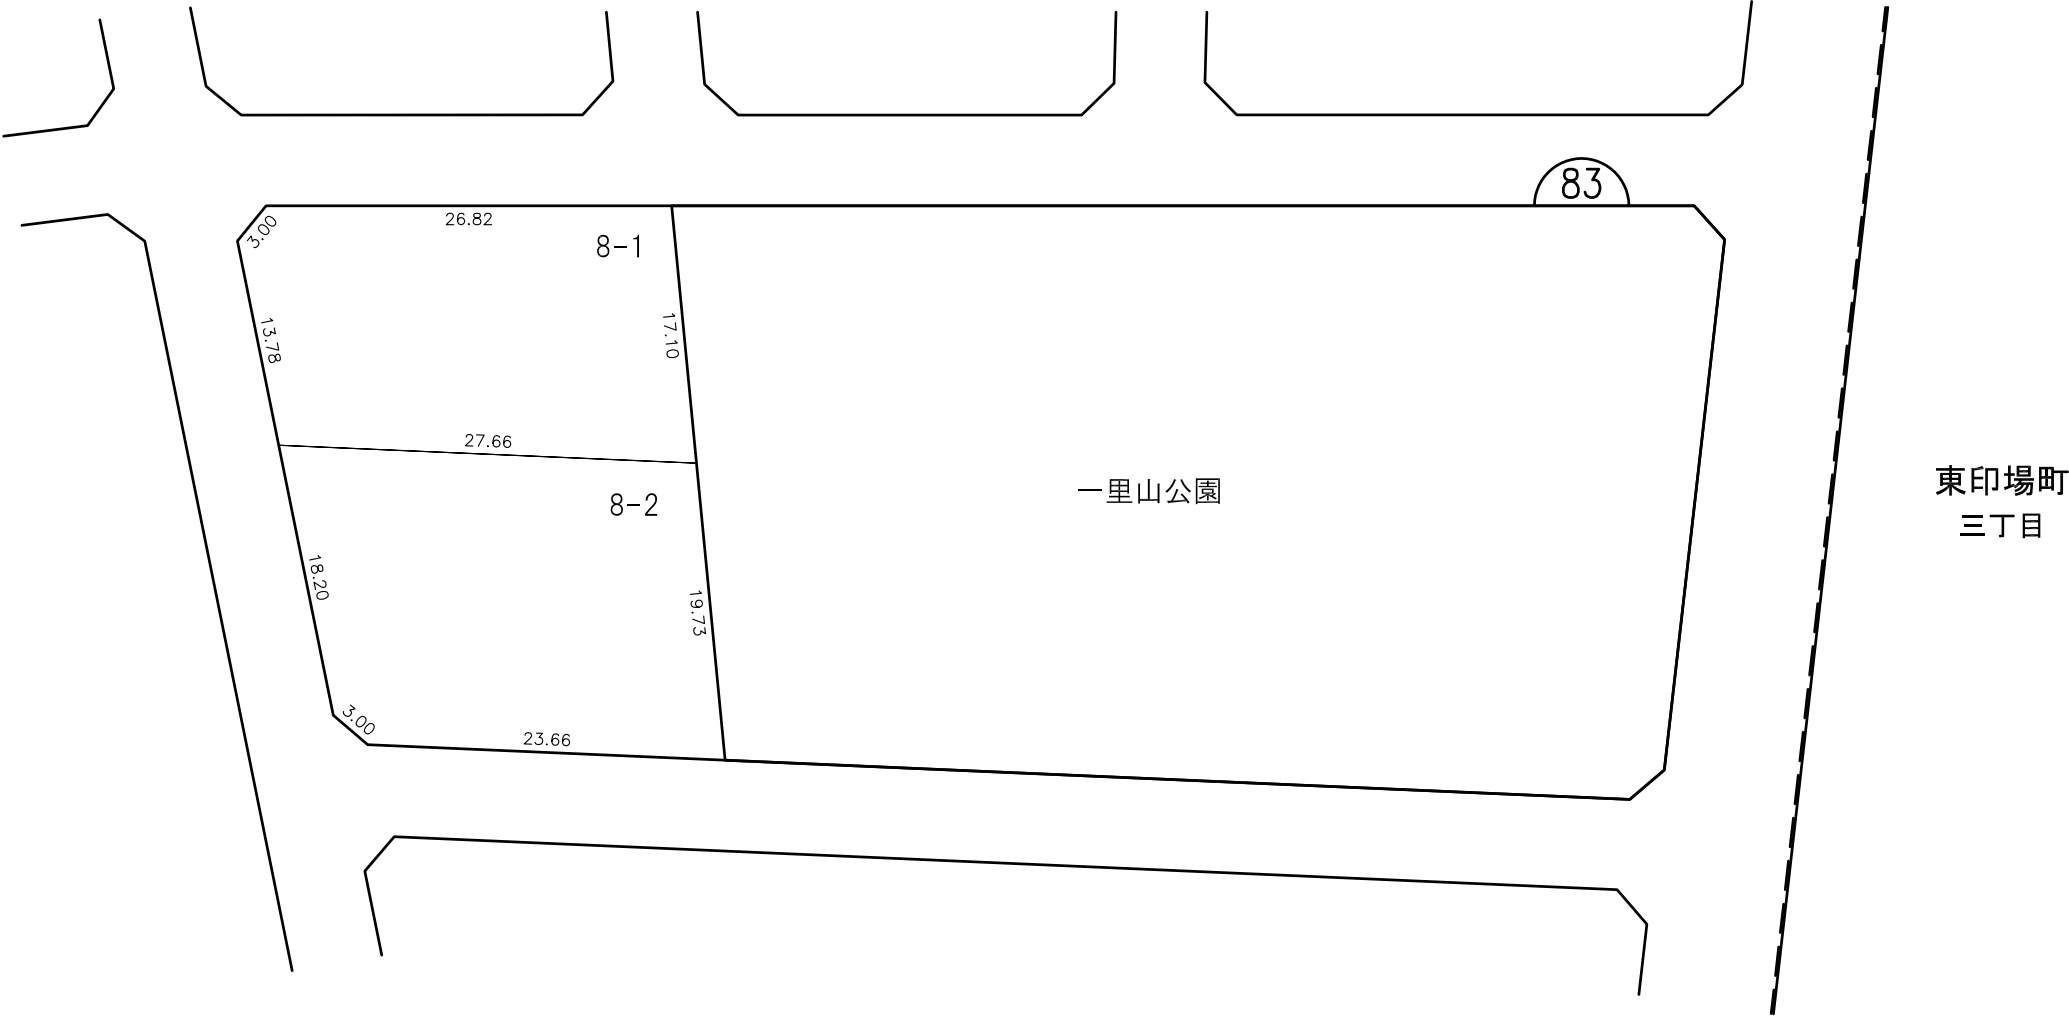

東印場町
三丁目

換地位置図へ

目次へ


凡 例						
	施行地区界	町界	字・丁目界	地番	換地	



換 地 図

縮尺 500分の1


所在 尾張旭市東印場町二丁目

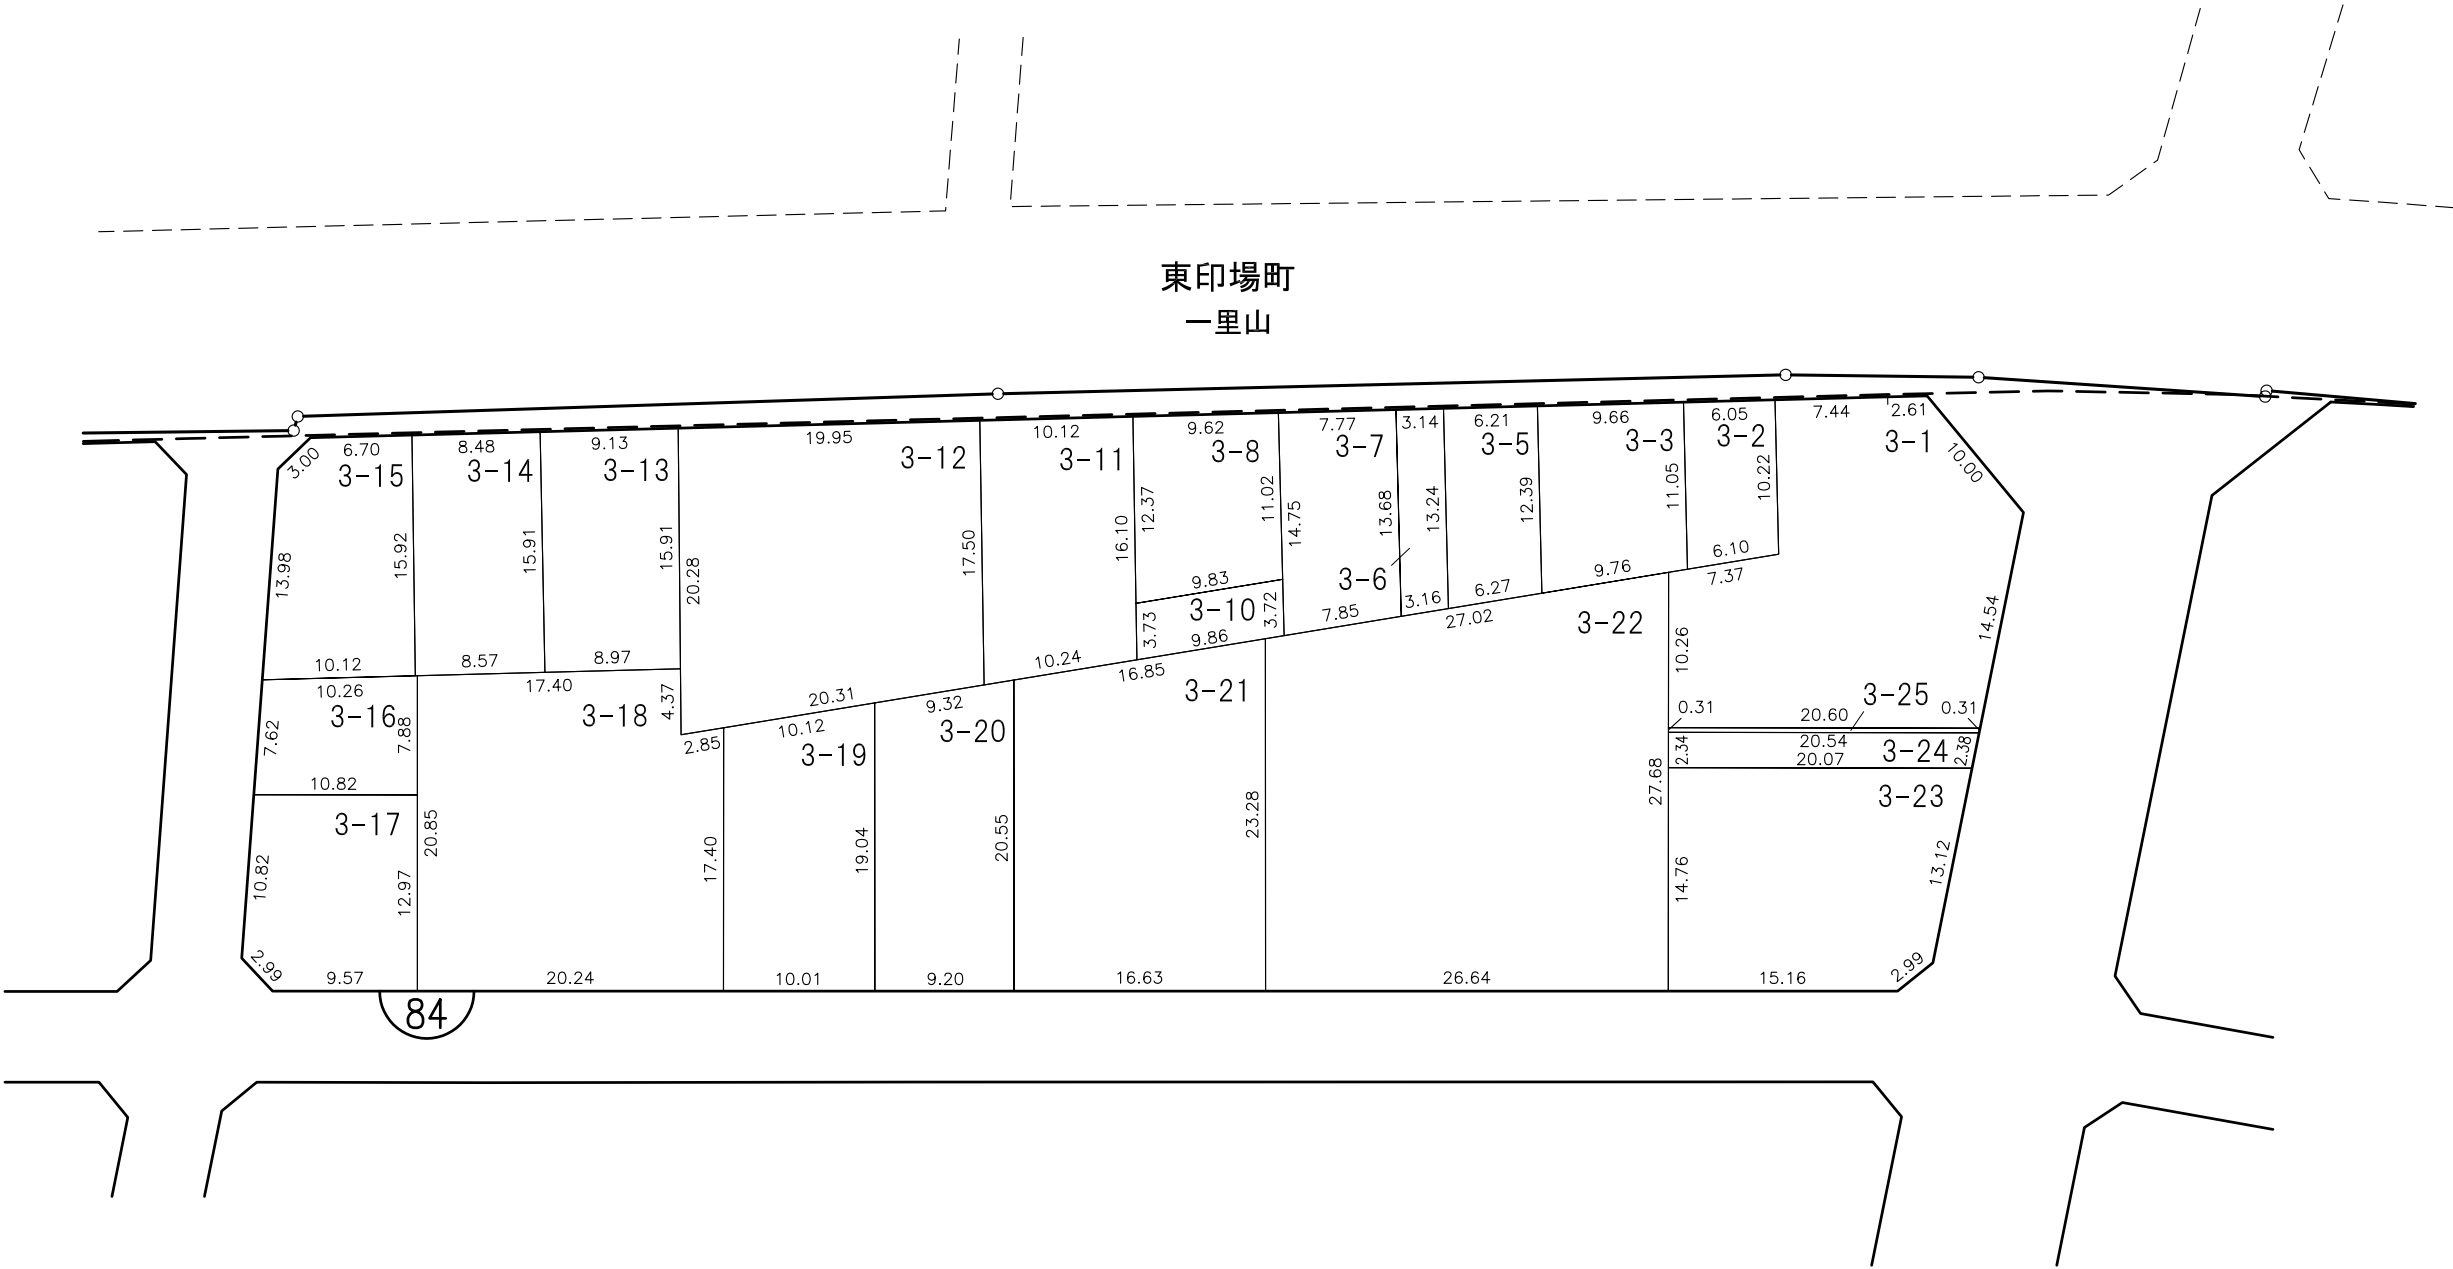

換地位置図へ

目次へ


凡 例						
	施行地区界	町界	字・丁目界	地番	換地	

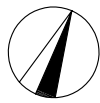

換 地 図

縮尺 500分の1


所在 尾張旭市東印場町二丁目

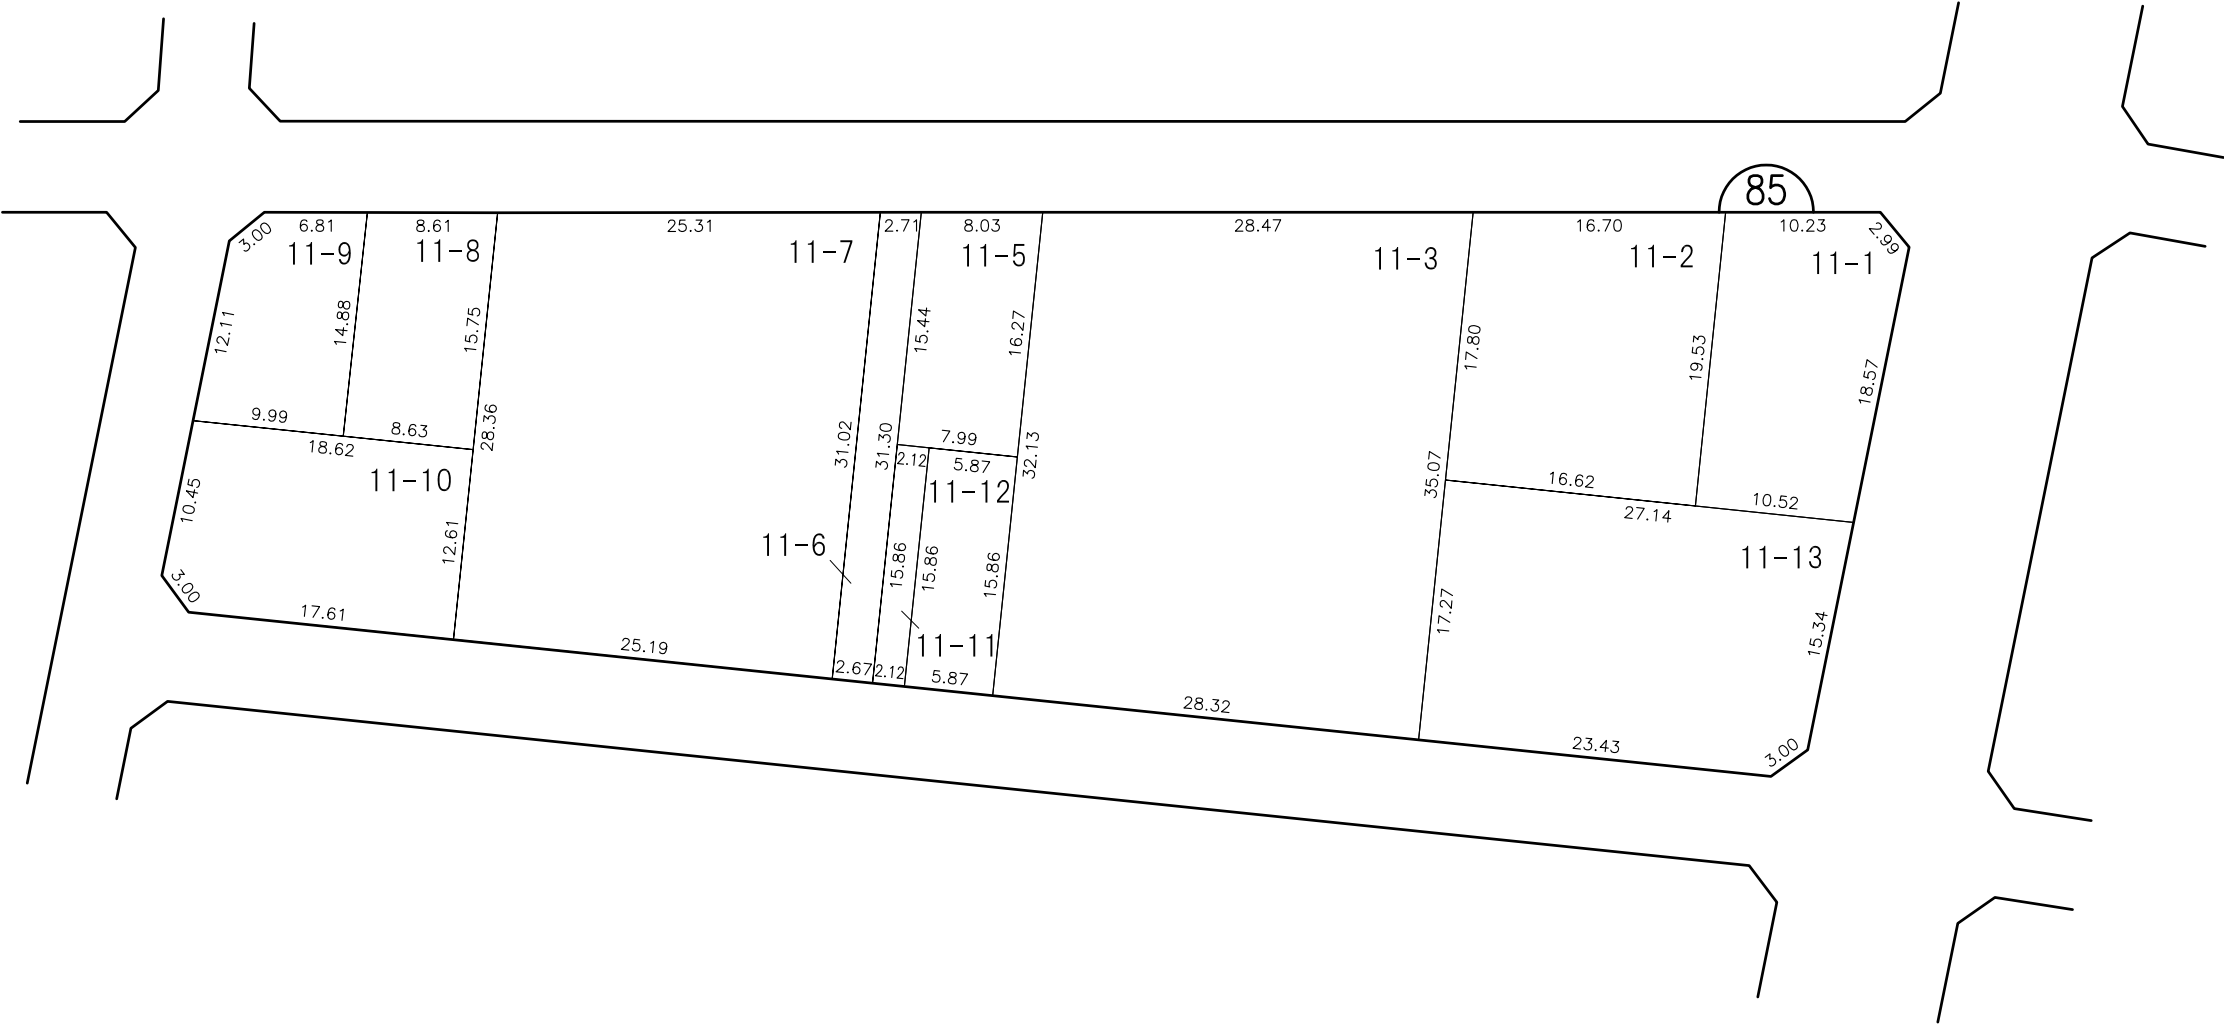

換地位置図へ

目次へ


凡 例						
	施行地区界	町界	字・丁目界	地番	換地	

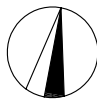

換 地 図

縮尺 500分の1

所在 尾張旭市東印場町二丁目

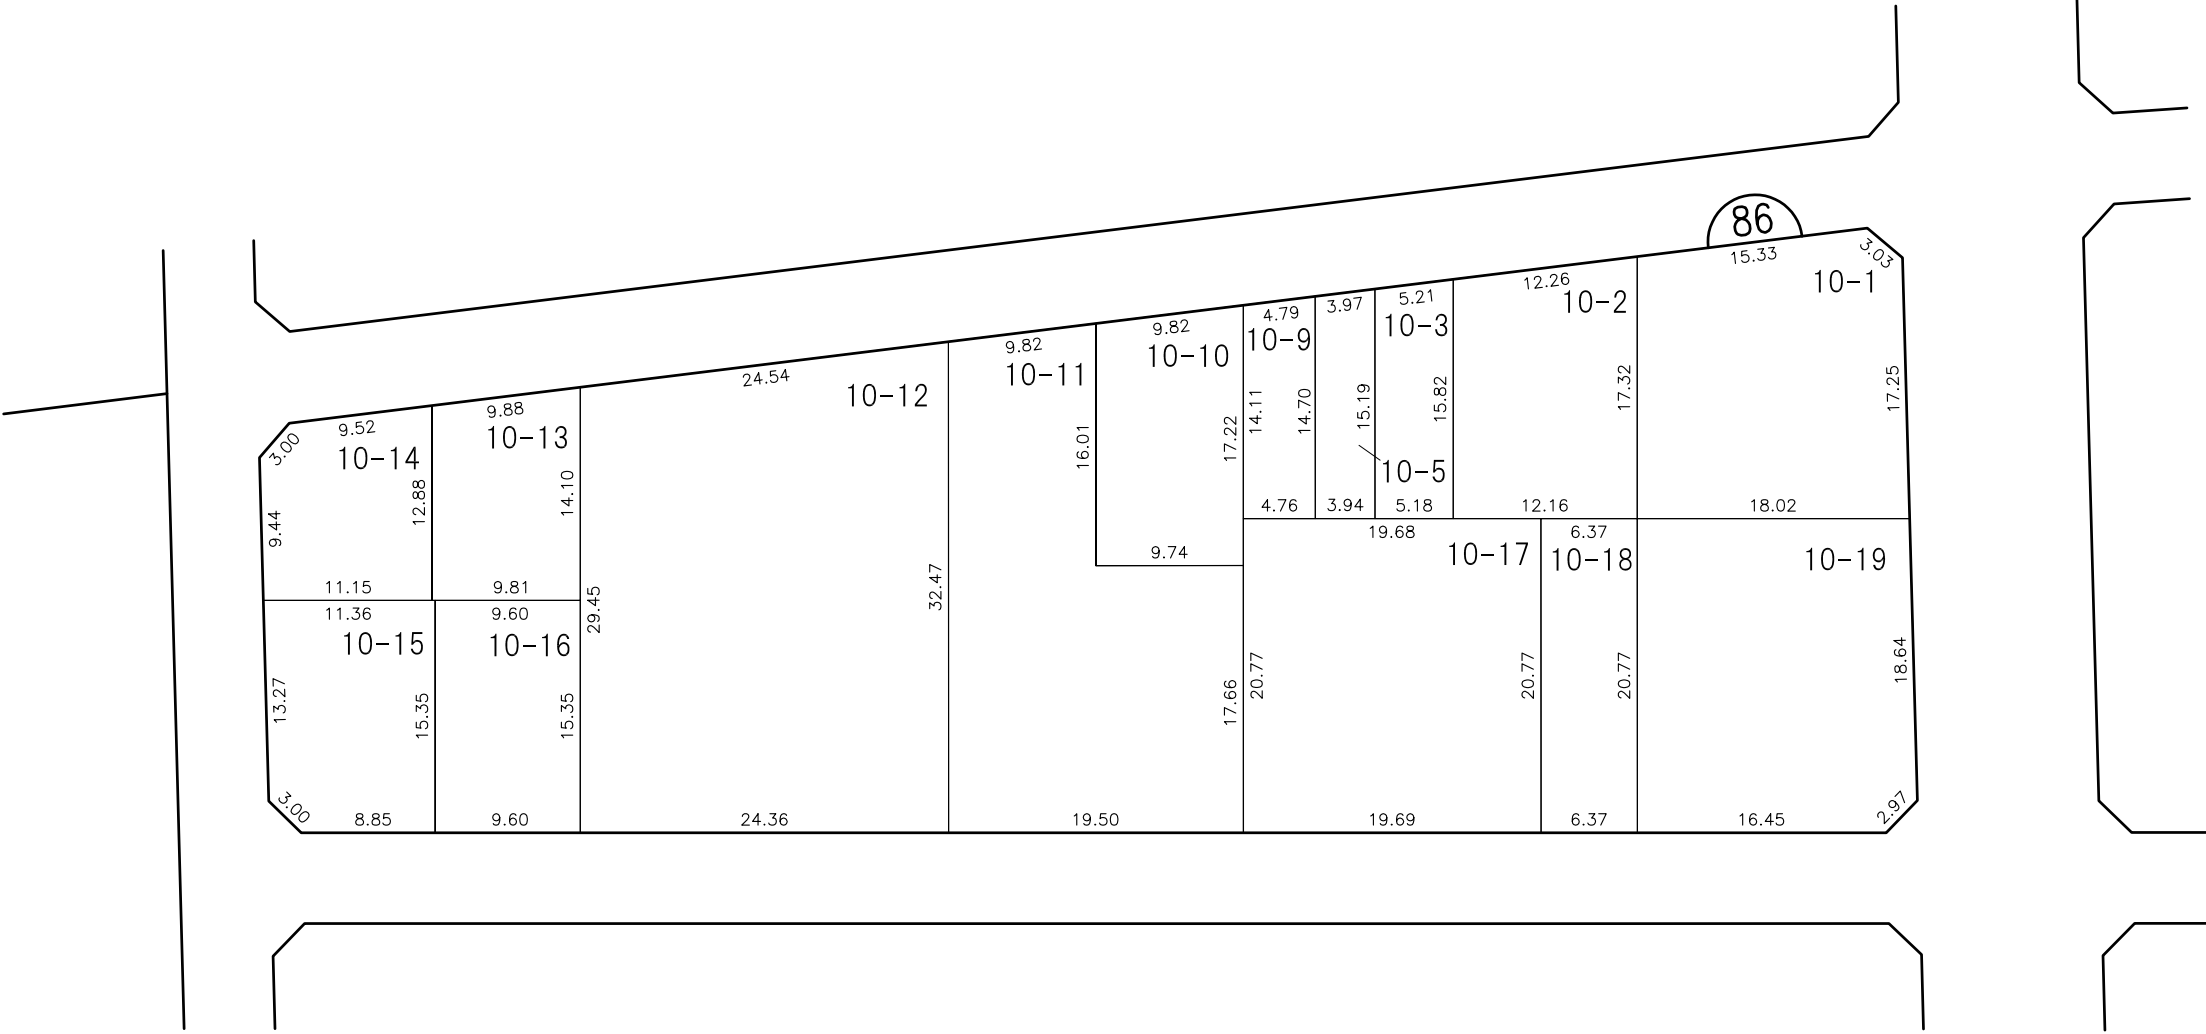

換地位置図へ

目次へ


凡 例						
	施行地区界	町界	字・丁目界	地番	換地	



換 地 図

縮尺 500分の1

所在 尾張旭市東印場町二丁目

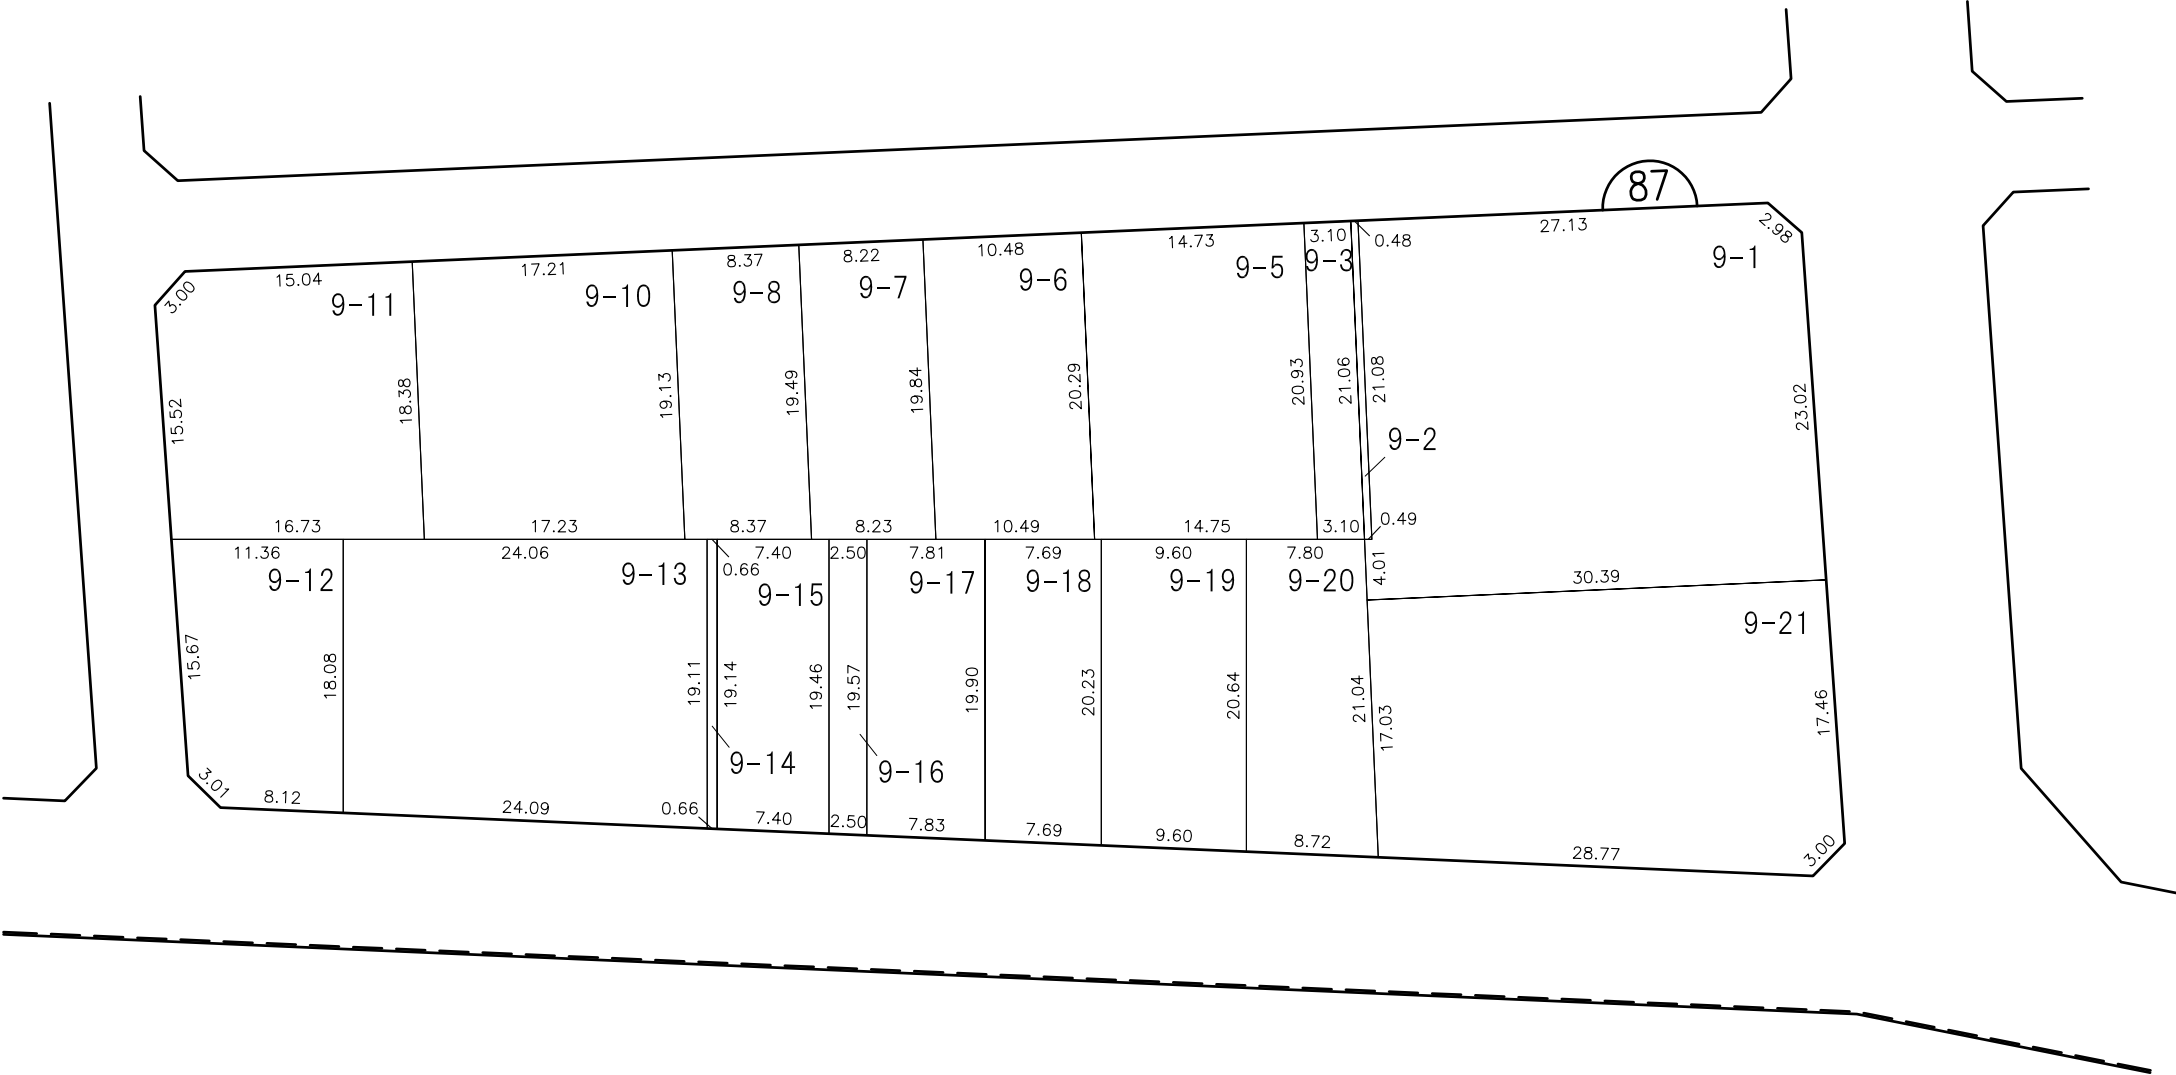

東印場町
三丁目

換地位置図へ

目次へ


凡 例						
	施行地区界	町界	字・丁目界	地番	換地	



換地図

縮尺 500分の1

所在 尾張旭市東印場町二丁目

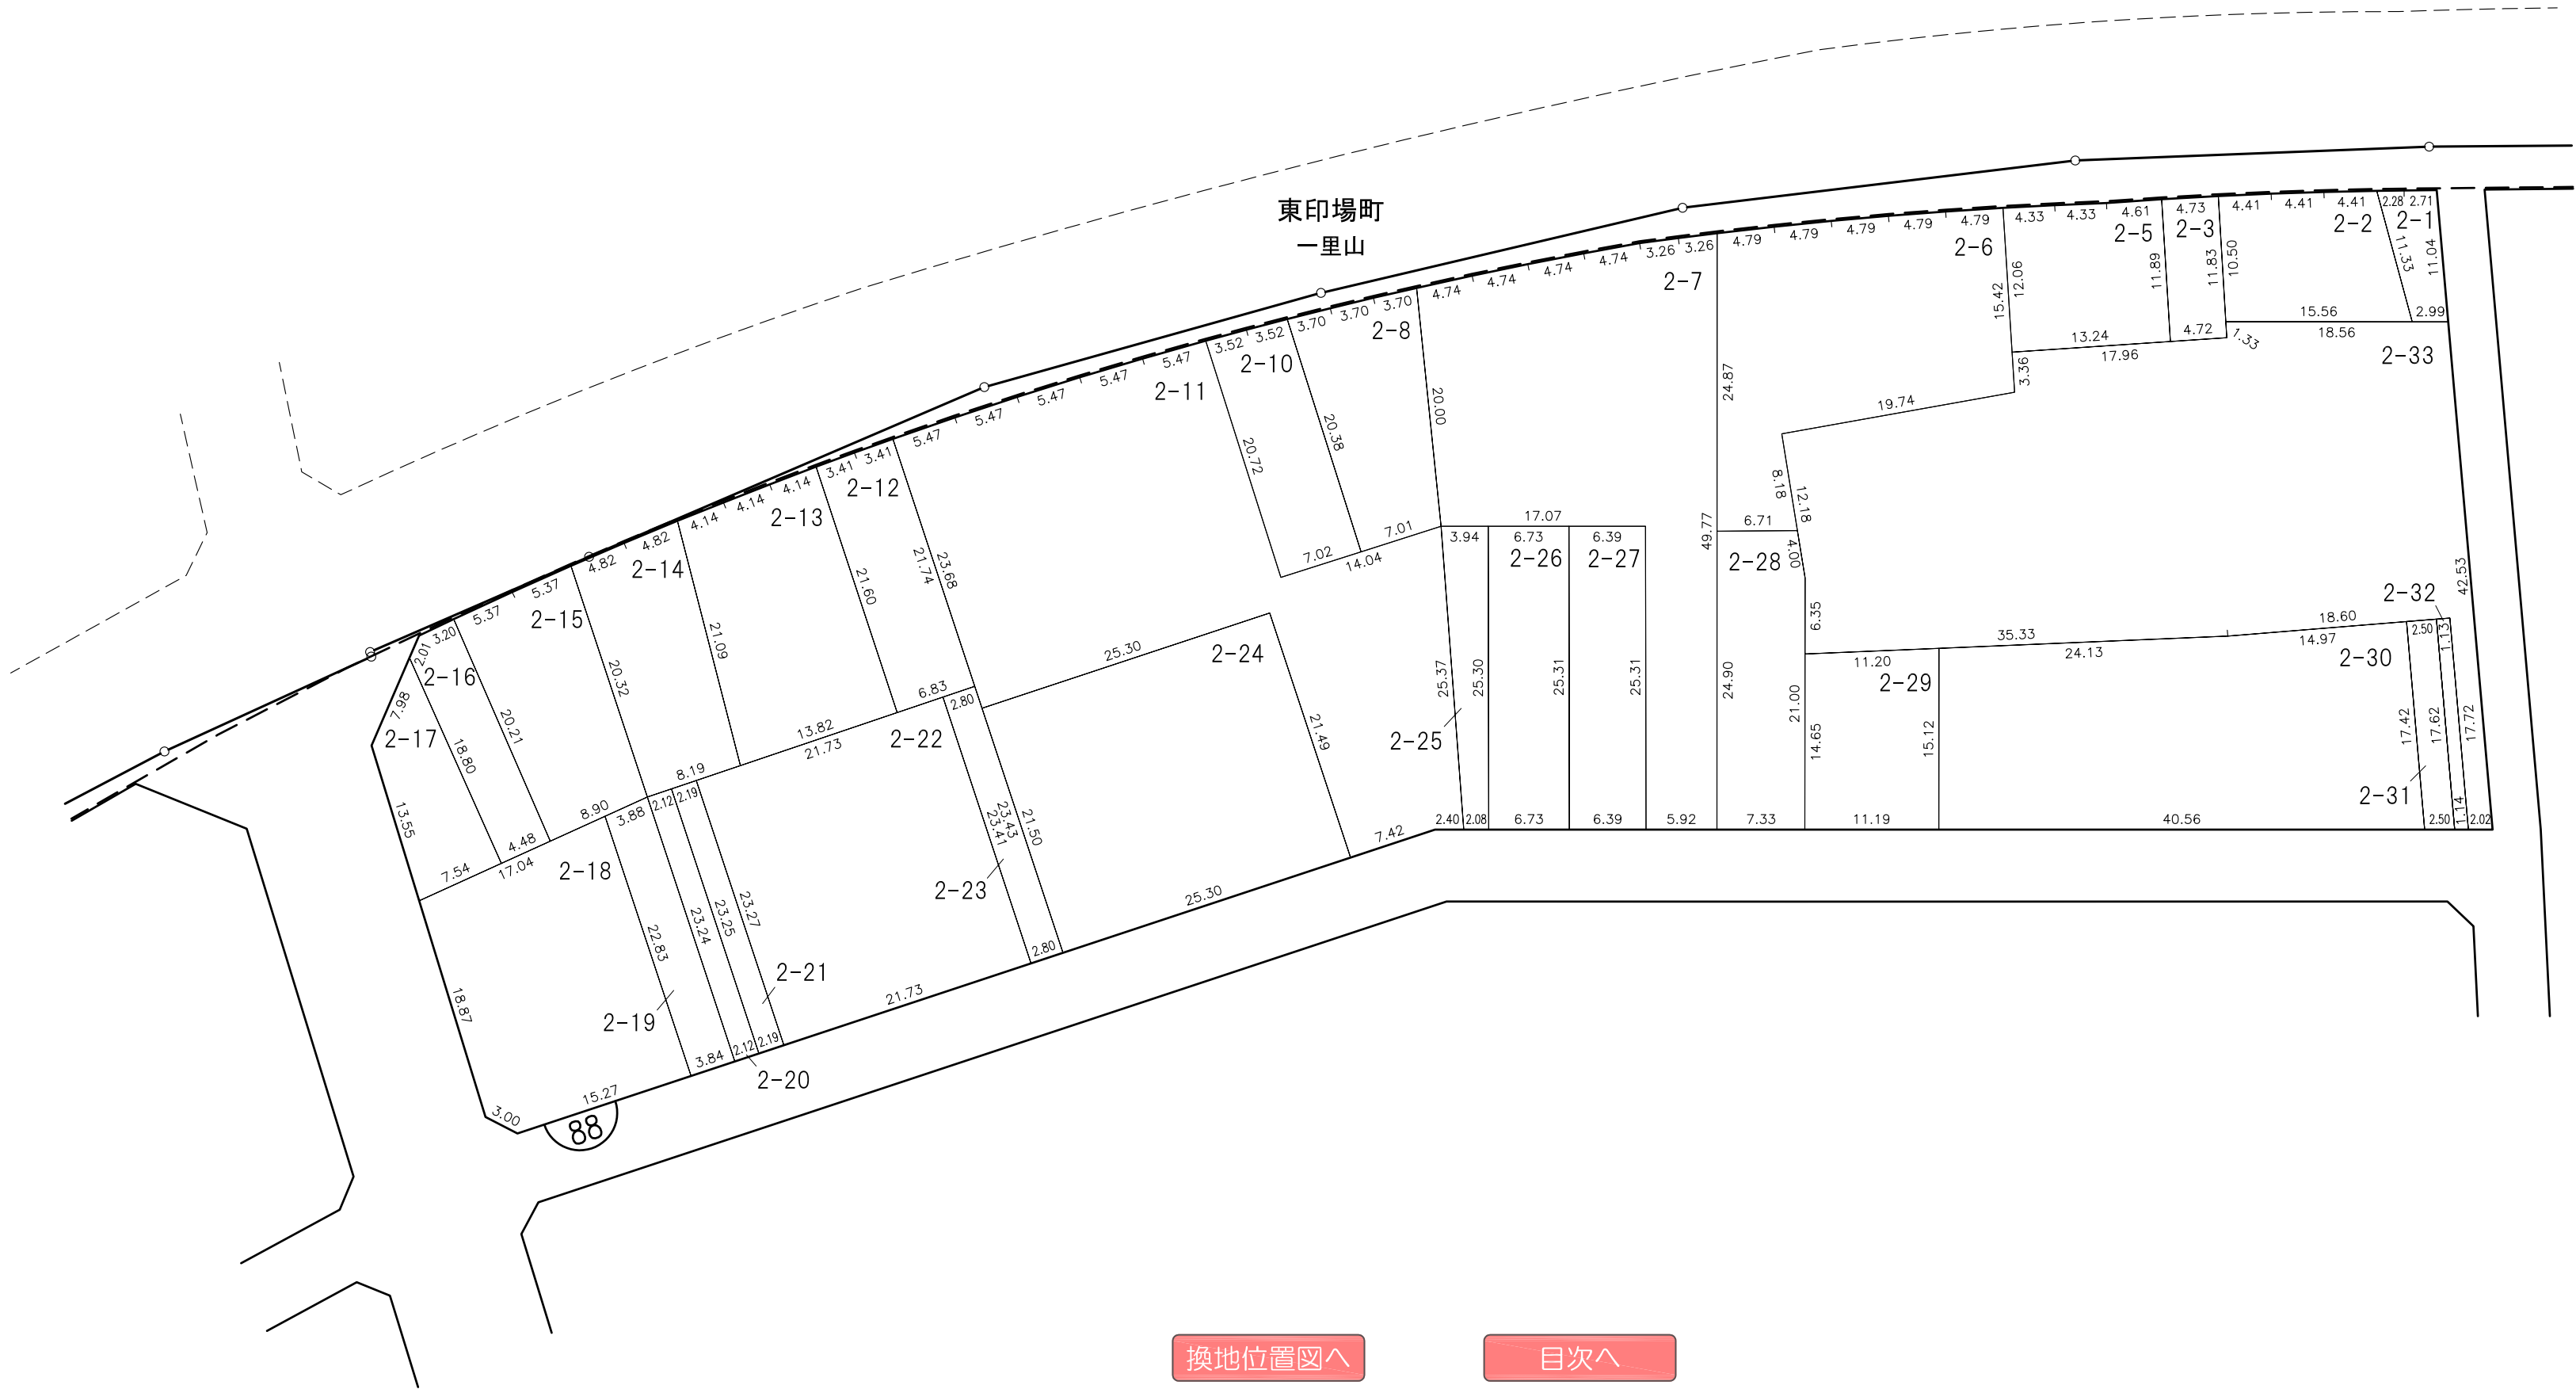

換地位置図へ

目次へ


凡例						
	施行地区界	町界	字・丁目界	地番	換地	



換 地 図

縮尺 500分の1

所 在 尾 張 旭 市 東 印 場 町 二 丁 目

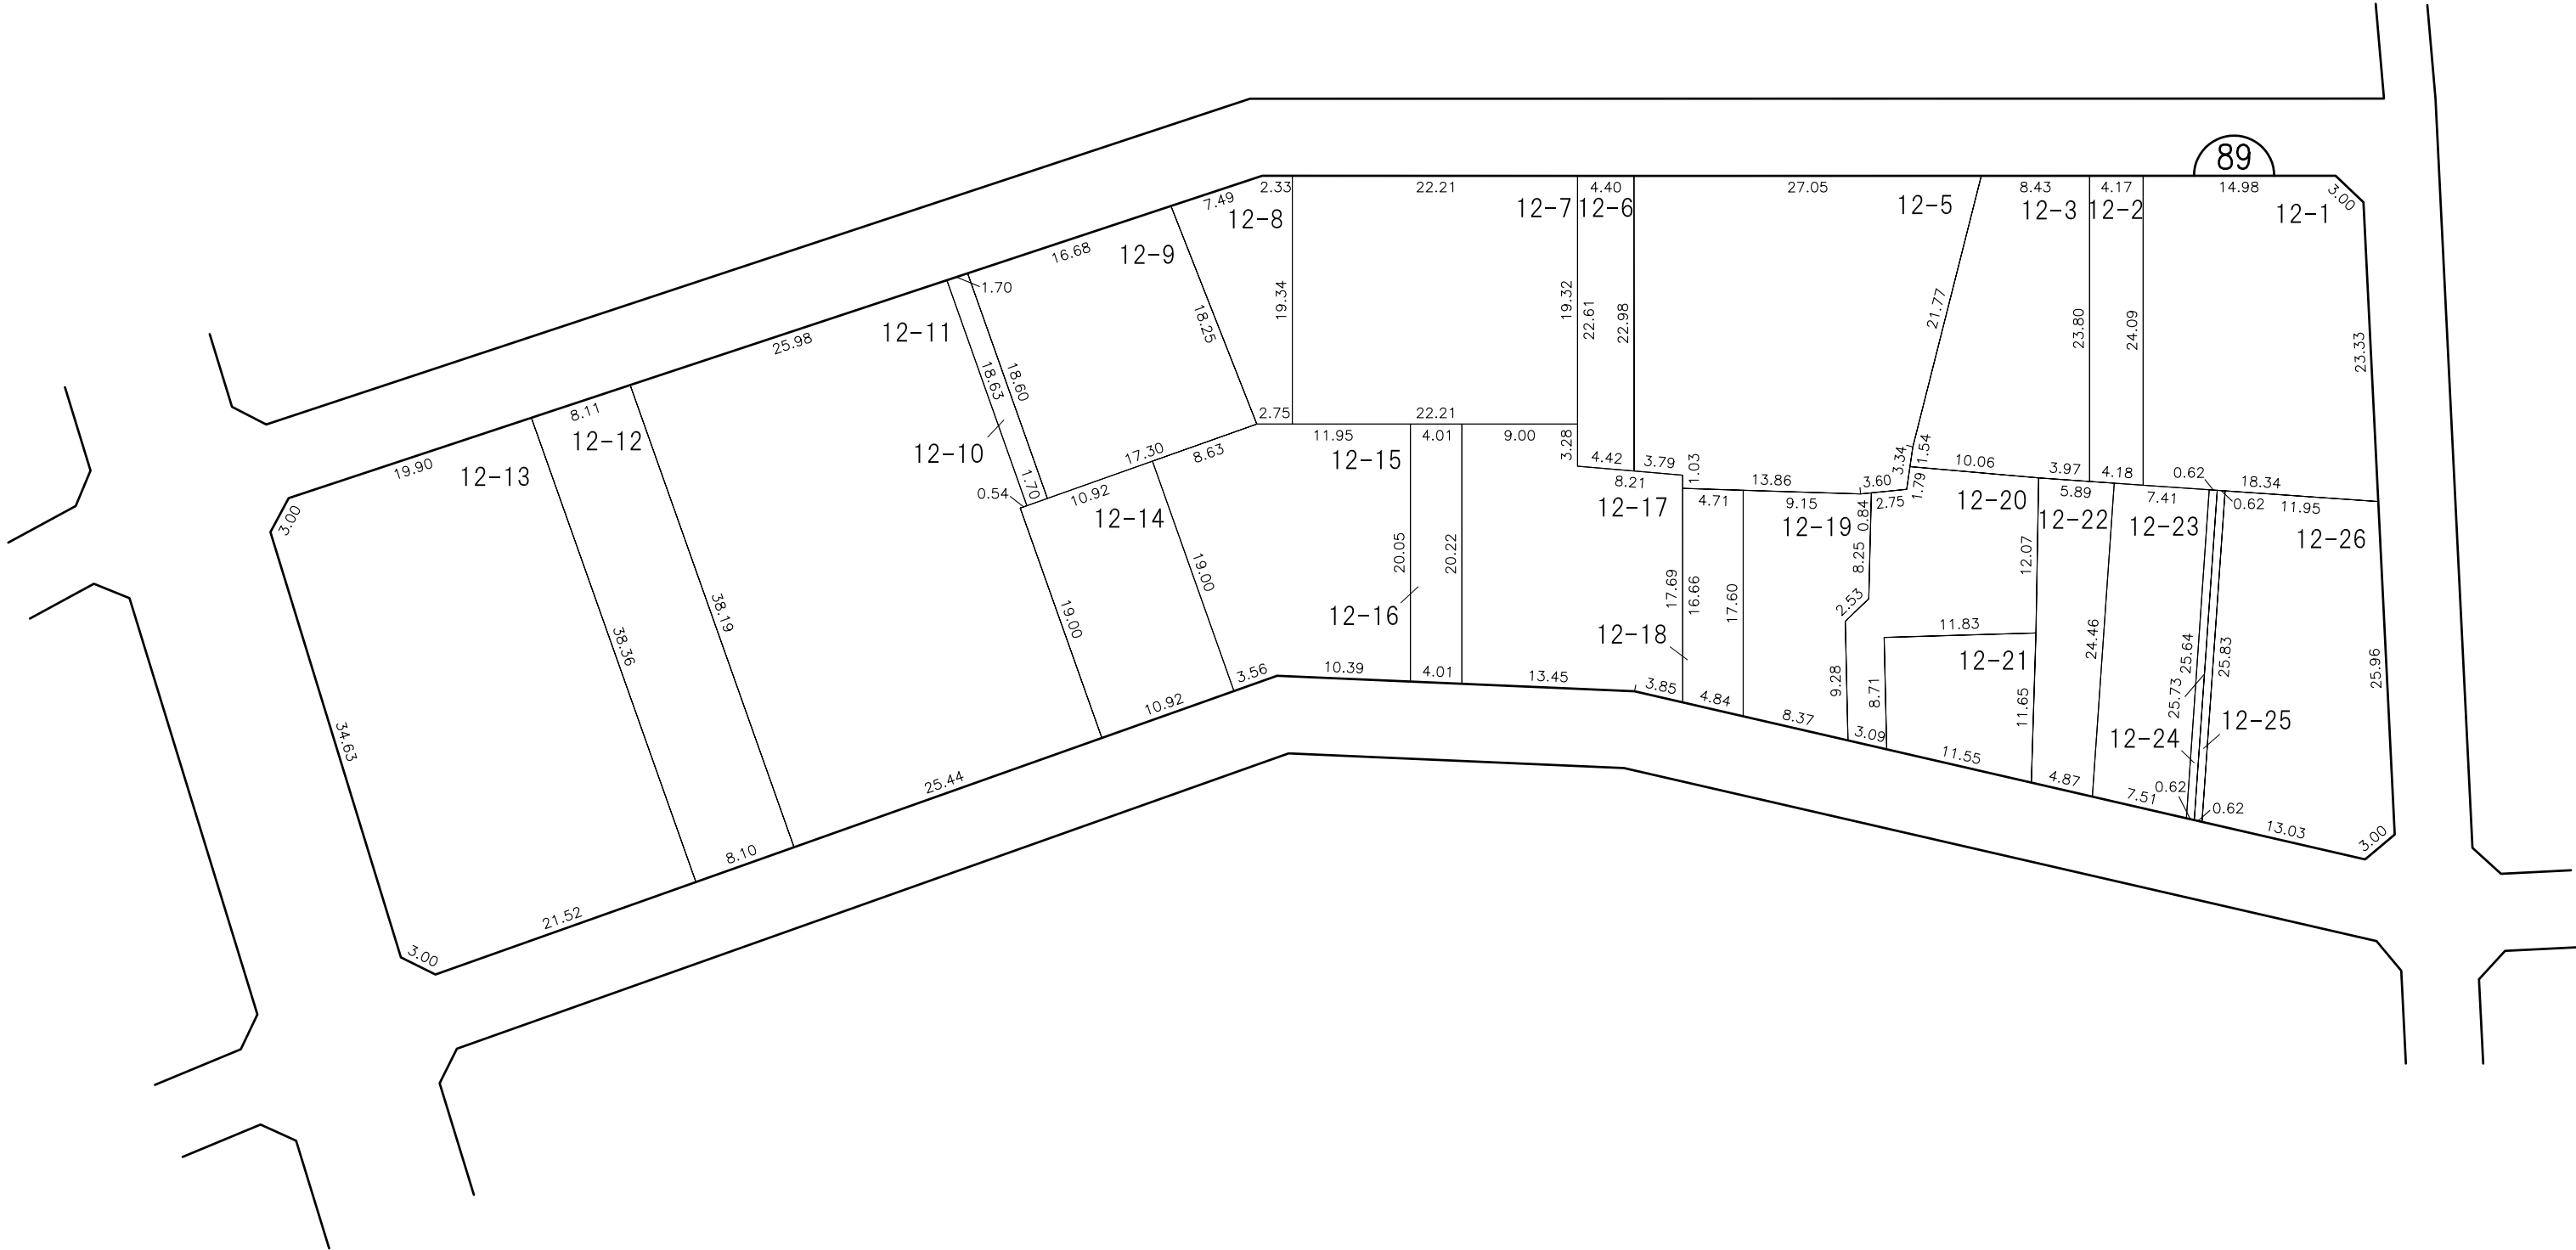

換地位置図へ

目次へ


凡 例						
	施行地区界	町界	字・丁目界	地番	換地	



換 地 図

縮尺 500分の1

所在 尾張旭市東印場町二丁目

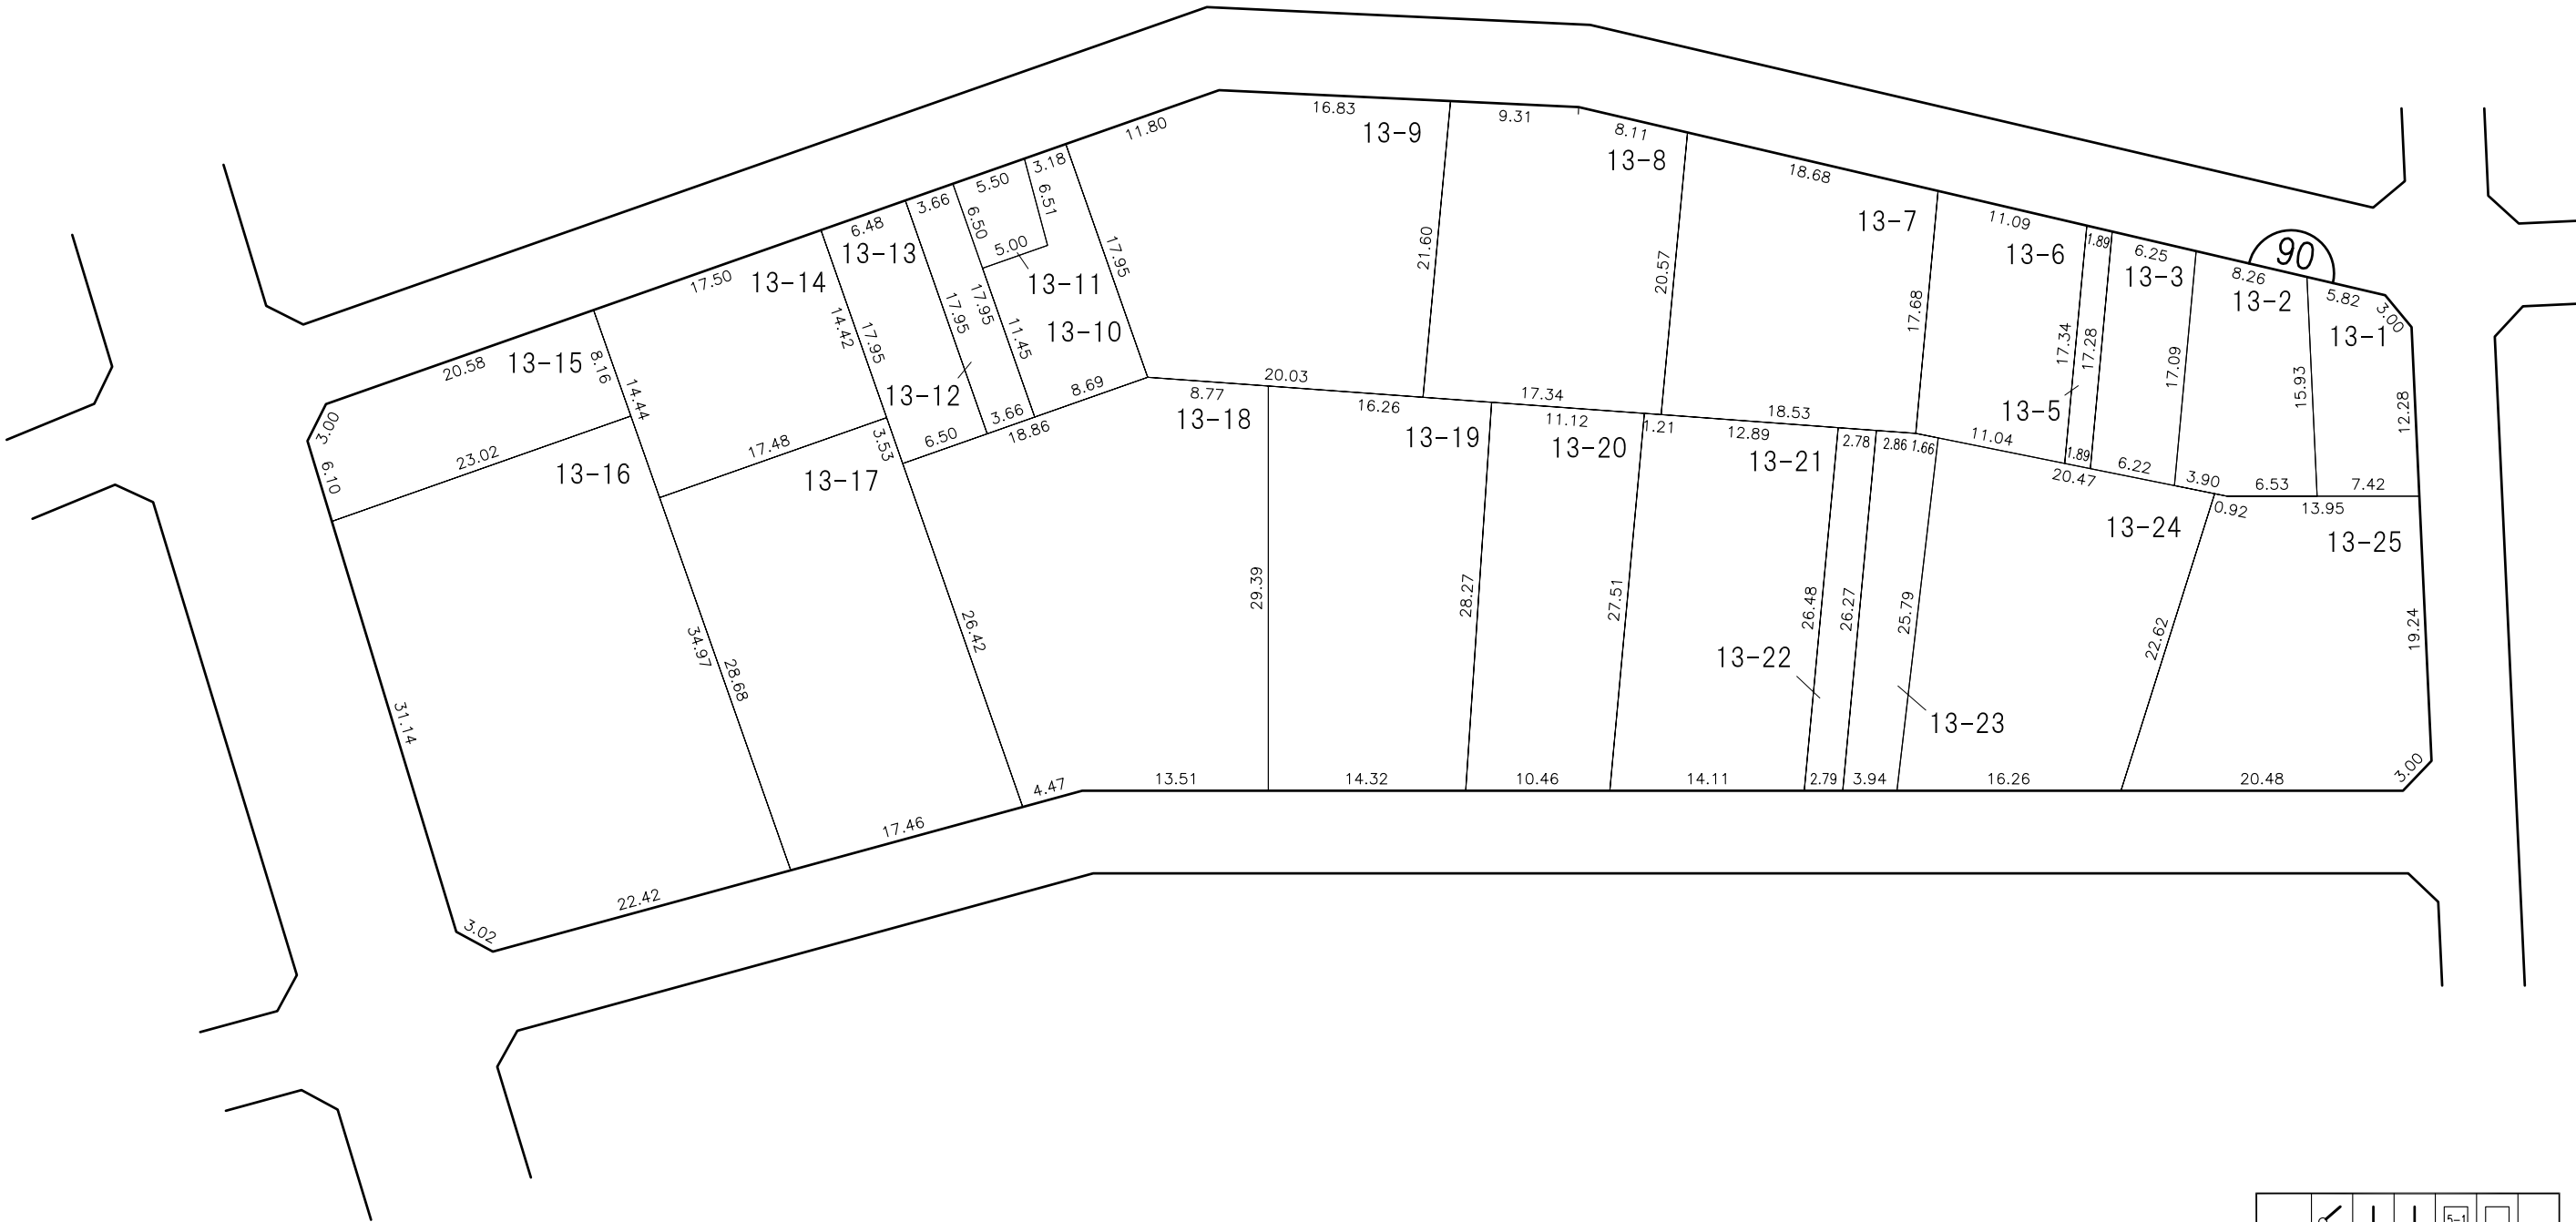

換地位置図へ

目次へ


凡 例						
	施行地区界	町界	字・丁目界	地番	換地	



換 地 図

縮尺 500分の1


所 在 尾 張 旭 市 東 印 場 町 二 丁 目

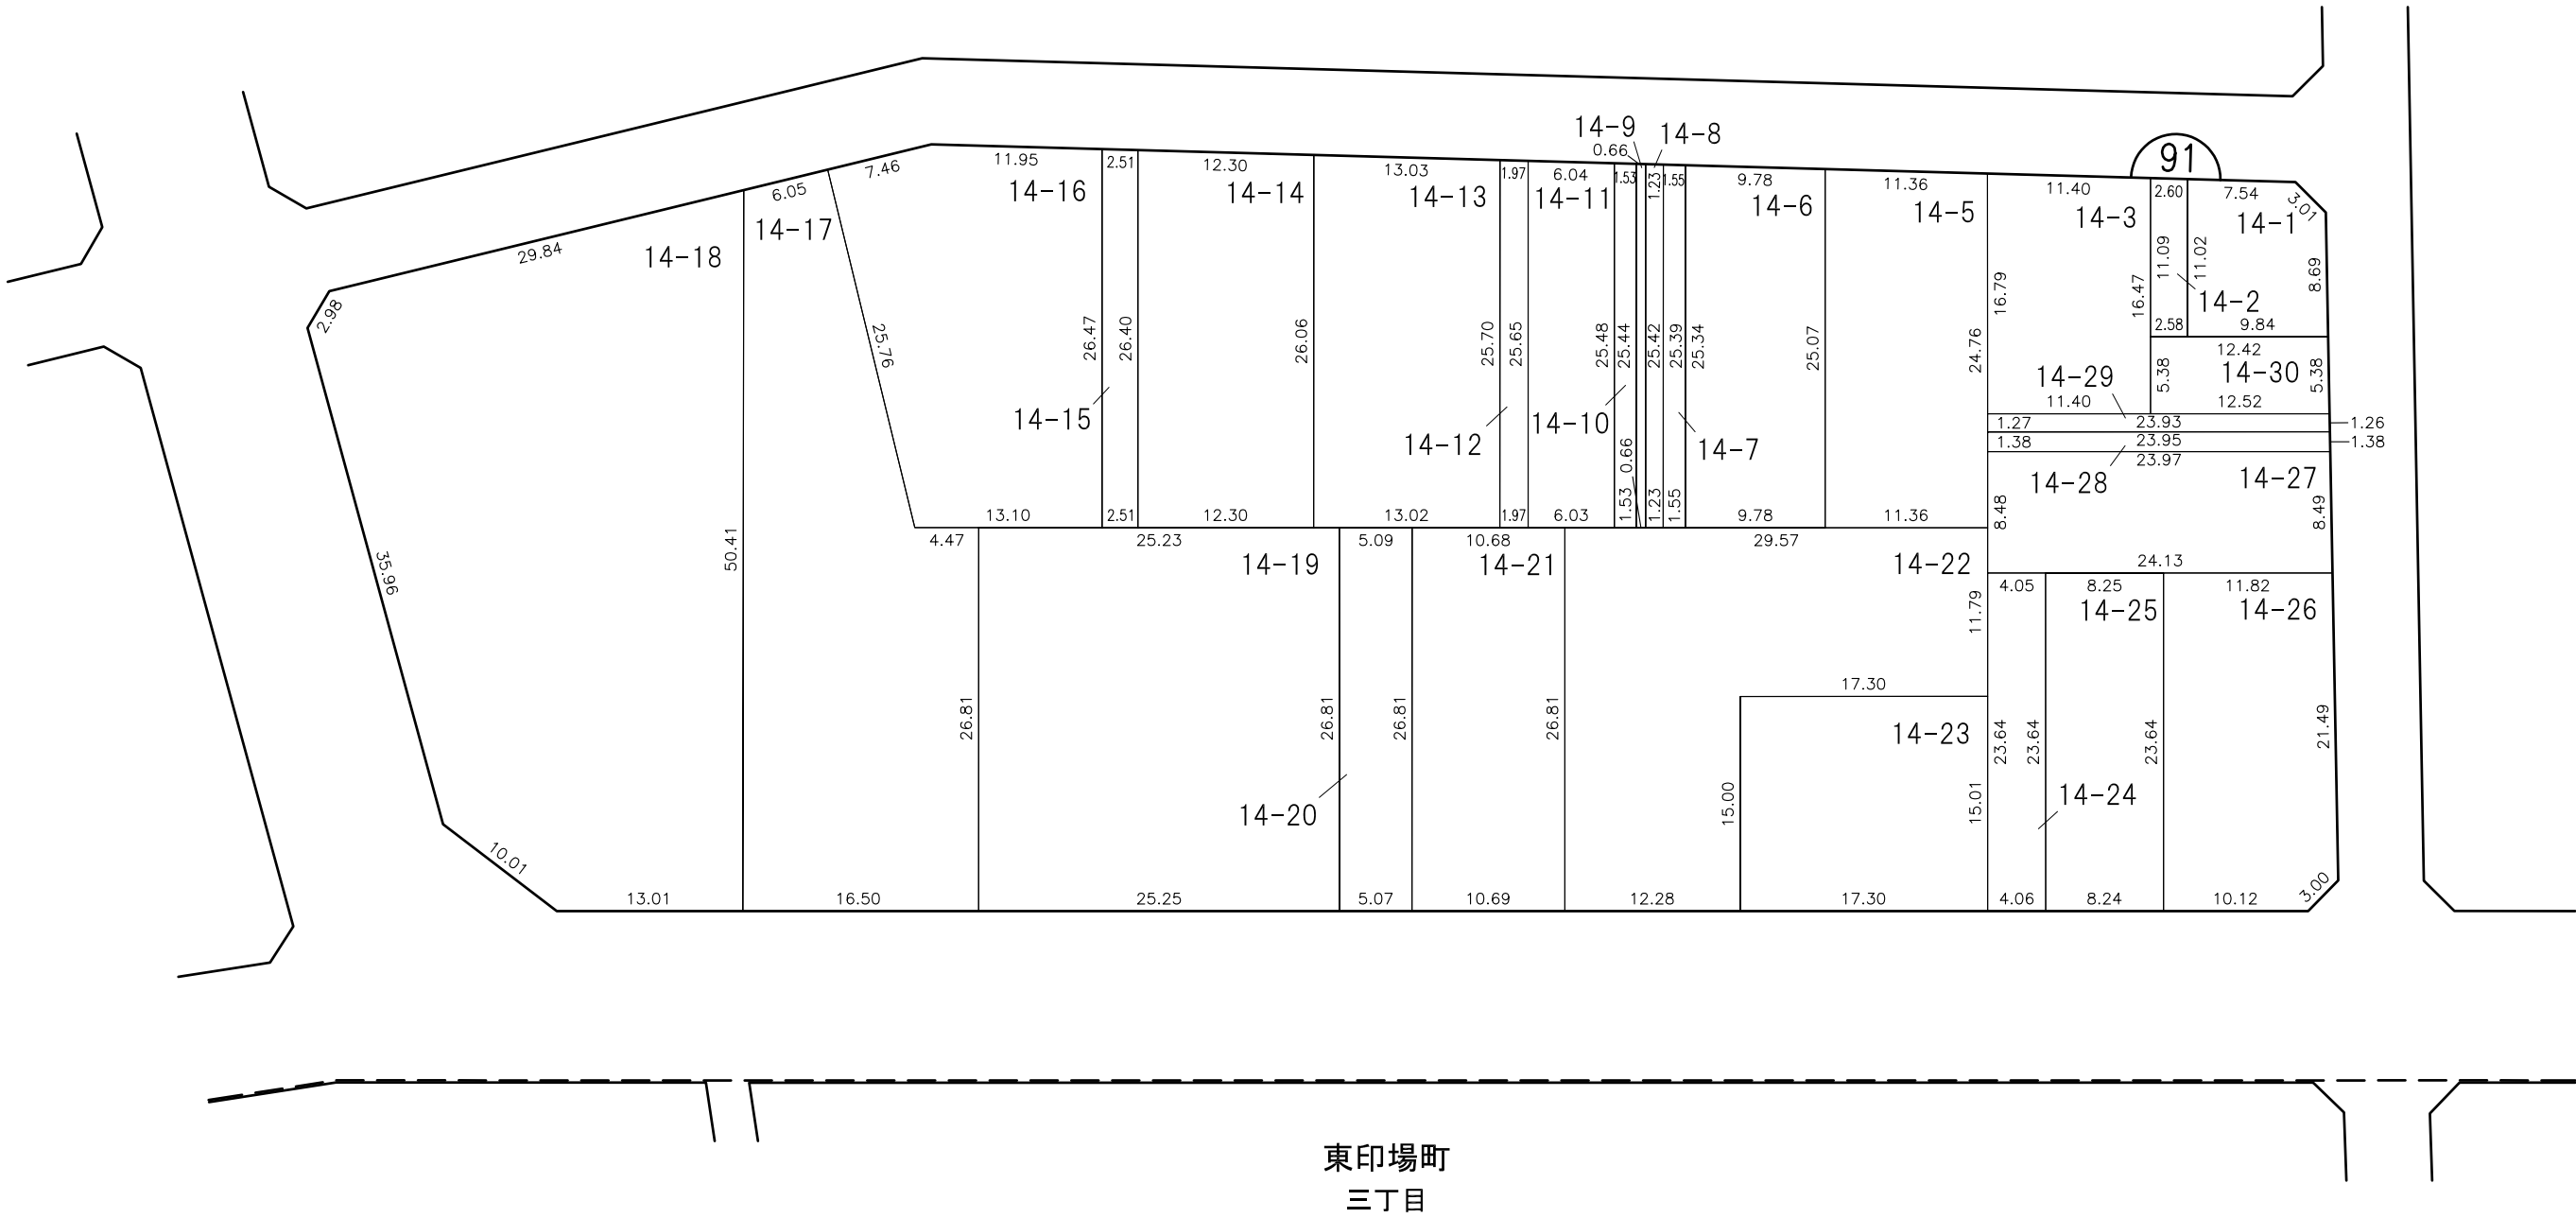

換地位置図へ

目次へ


凡 例						
	施行地区界	町界	字・丁目界	地番	換地	

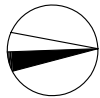

換 地 図

縮尺 500分の1

所在 尾張旭市東印場町二丁目

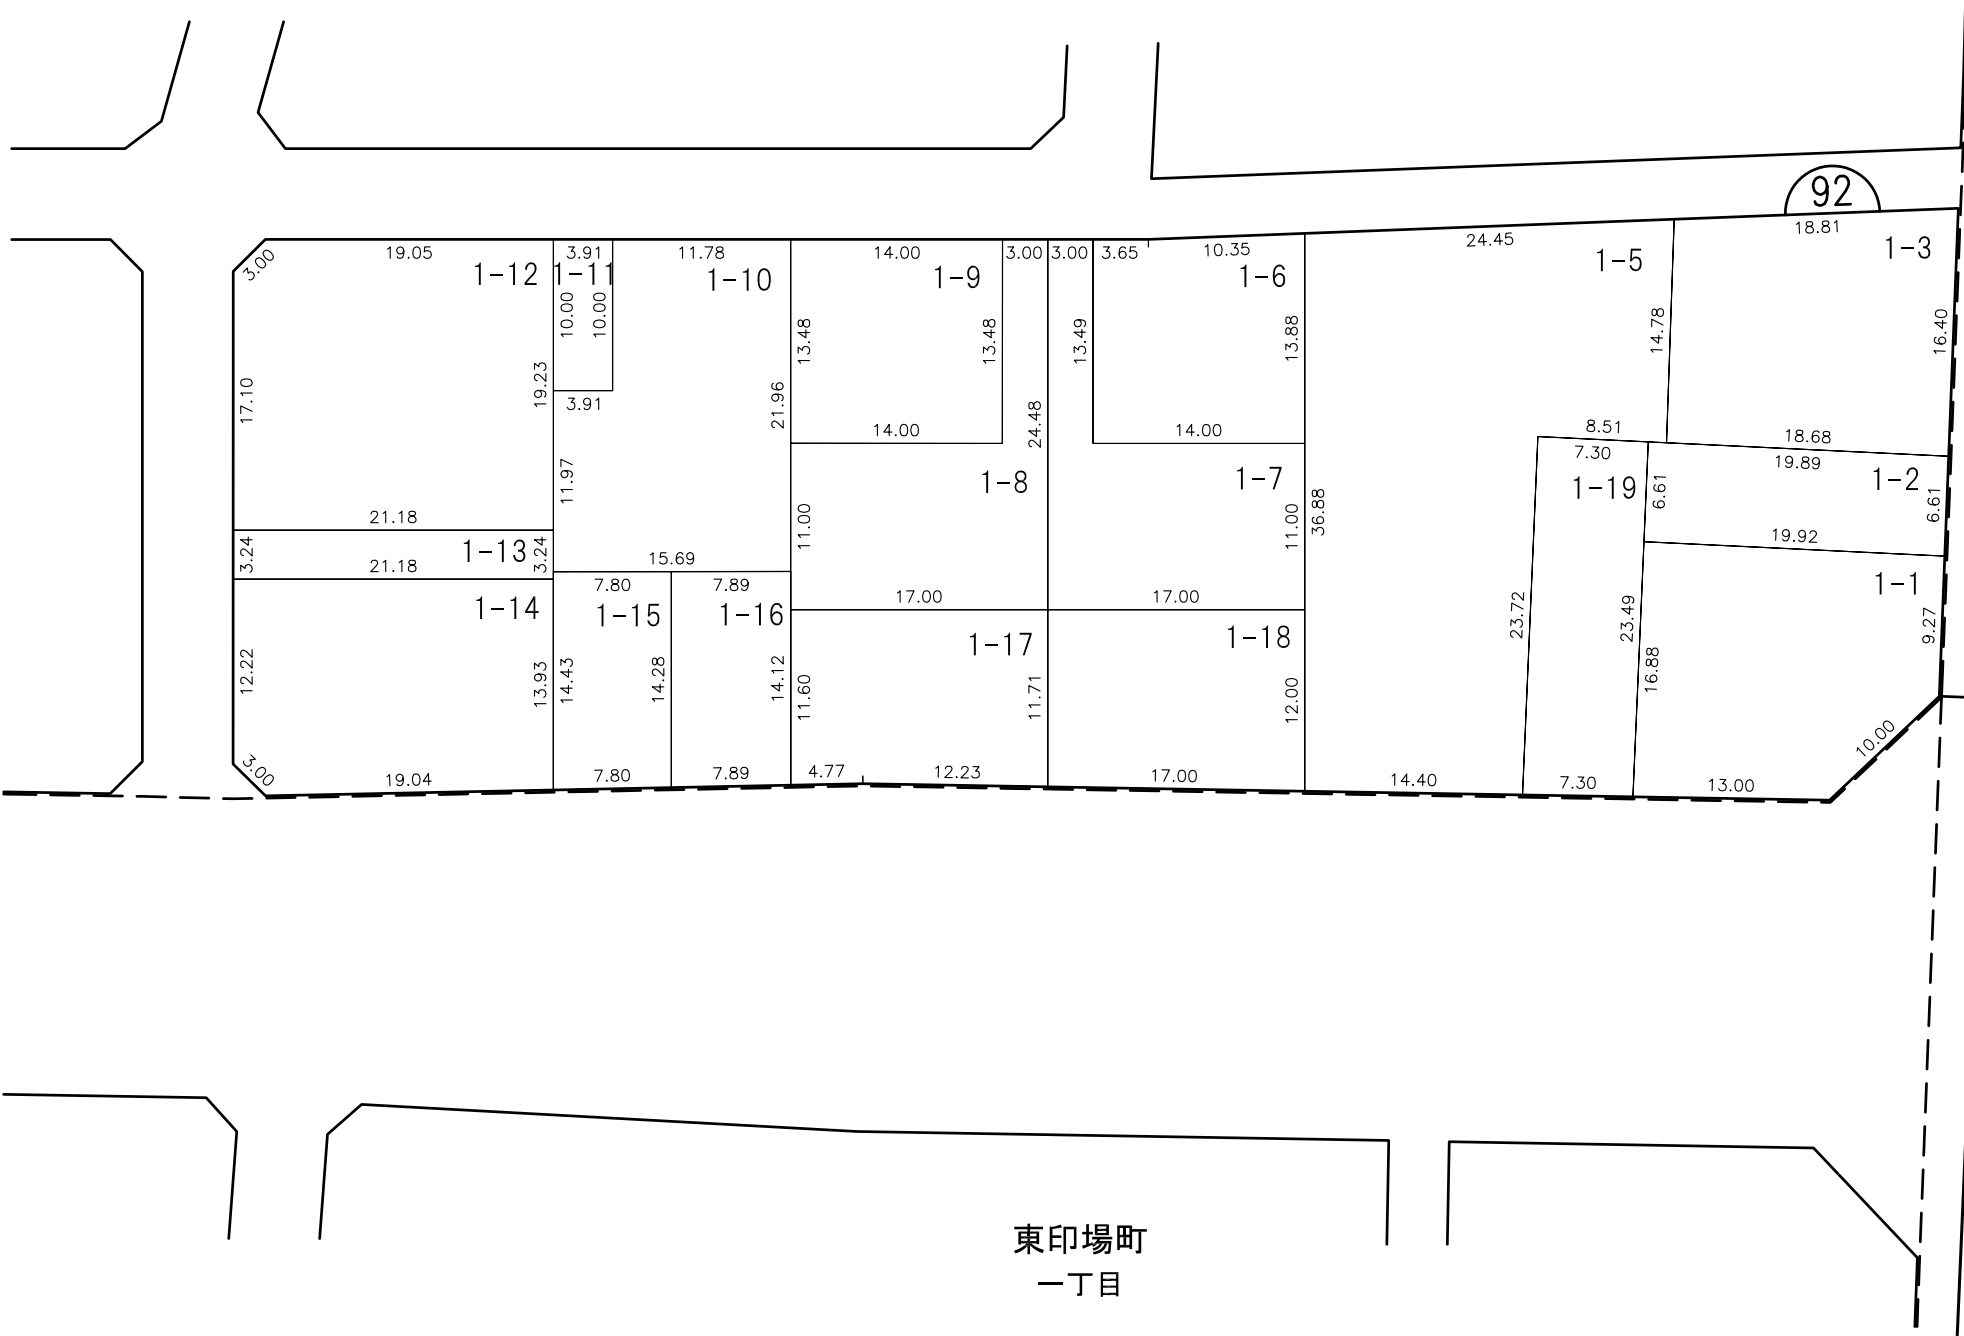

東印場町
一里山

東印場町
二反田

東印場町
一丁目

換地位置図へ

目次へ

凡 例						
	施行地区界	町界	字・丁目界	地番	換地	

東印場町
三丁目

東印場町
四丁目

東印場町
一丁目

93

15-12, 15-11, 15-10, 15-7, 15-6, 15-3, 15-1, 15-13, 15-14, 15-8, 15-5, 15-2, 15-9

Dimensions and Area Measurements (m²):

- Plot 15-12: 15.76, 3.00, 9.94, 12.03, 18.10
- Plot 15-11: 9.90, 23.00, 23.00
- Plot 15-10: 11.03, 23.00, 23.00
- Plot 15-7: 8.57, 36.00
- Plot 15-6: 14.62, 20.71
- Plot 15-3: 5.72, 36.25, 36.35, 36.38
- Plot 15-1: 15.18, 3.00, 32.38
- Plot 15-13: 15.98, 10.00, 11.46, 23.38, 12.41
- Plot 15-14: 9.90, 11.03, 20.93, 12.76
- Plot 15-8: 35.77, 35.80, 35.85
- Plot 15-5: 0.30, 15.53, 15.53
- Plot 15-2: 15.18, 1.85, 5.72
- Plot 15-9: 2.05, 2.96, 8.57, 14.32, 0.30

目次

凡 例						
	施行地区界	町界	字・丁目界	地番	換地	