


換 地 図 縮尺 ５００分の１
所在 尾 張 旭 市 庄 中 町 一 丁 目

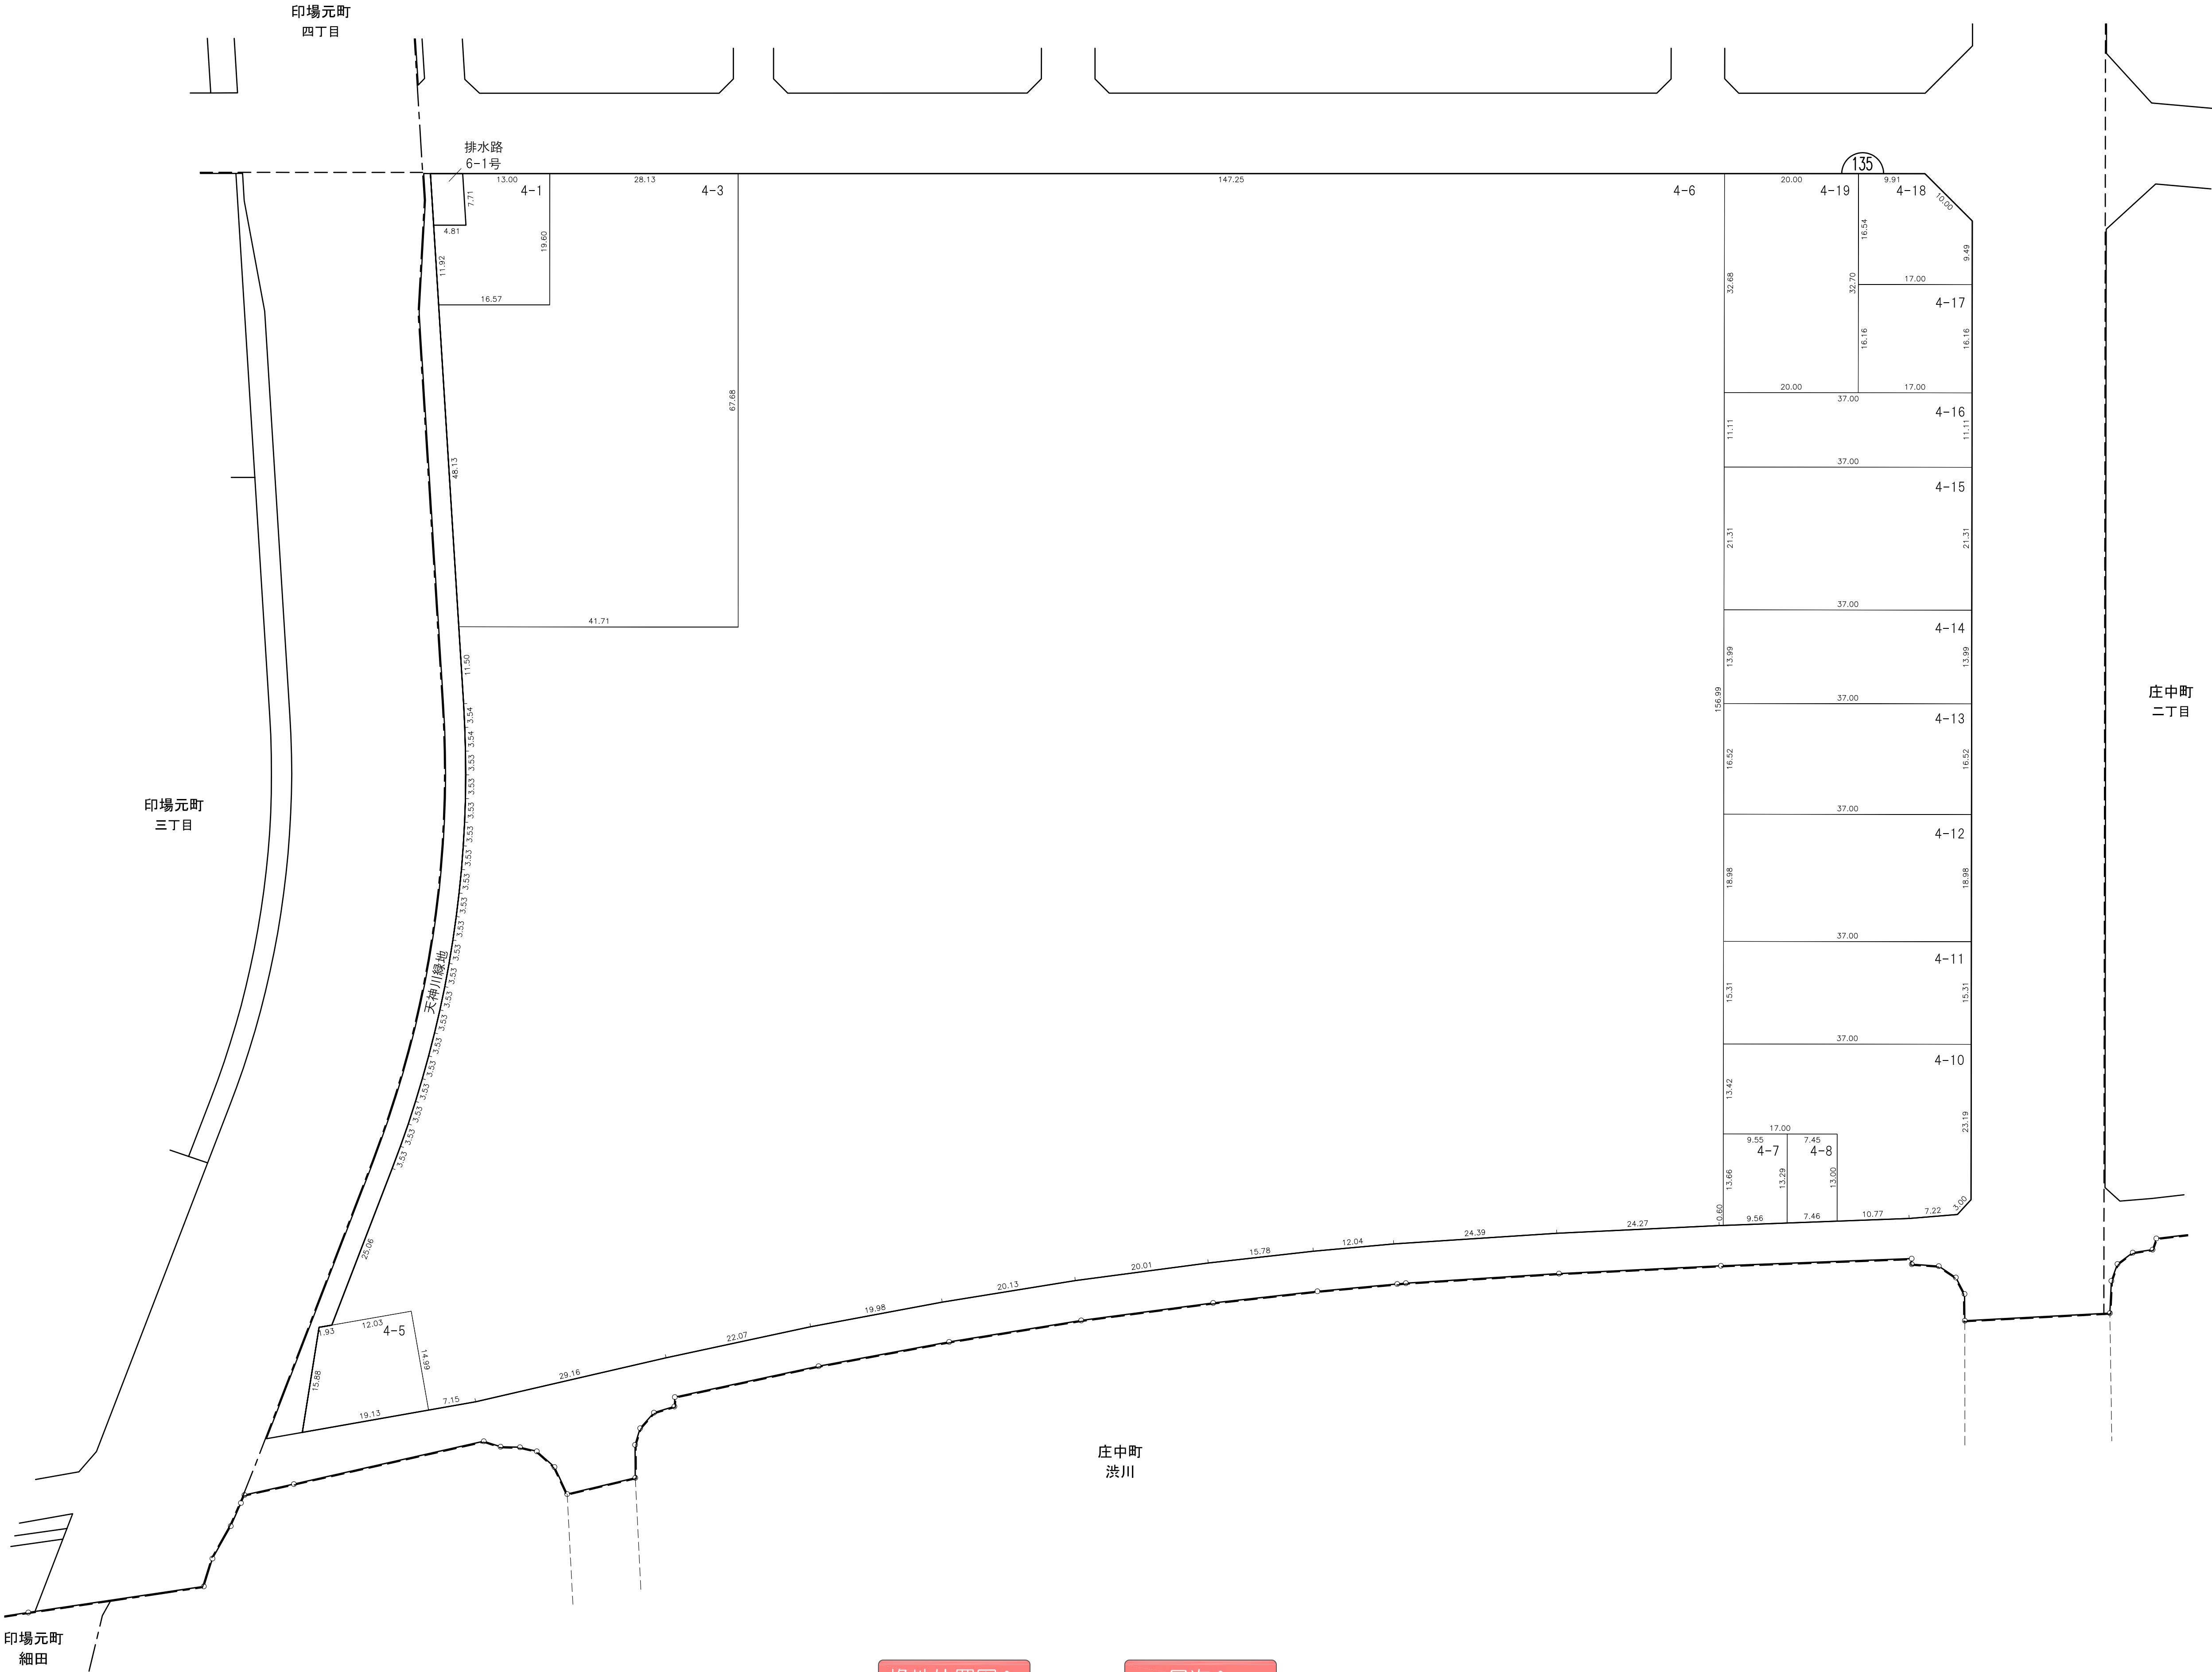

換地位置図へ

目次へ


凡例				
施行地区界	町界	丁目界	地番	換地



換 地 図

縮尺 500分の1

所 在 尾 張 旭 市 庄 中 町 一 丁 目

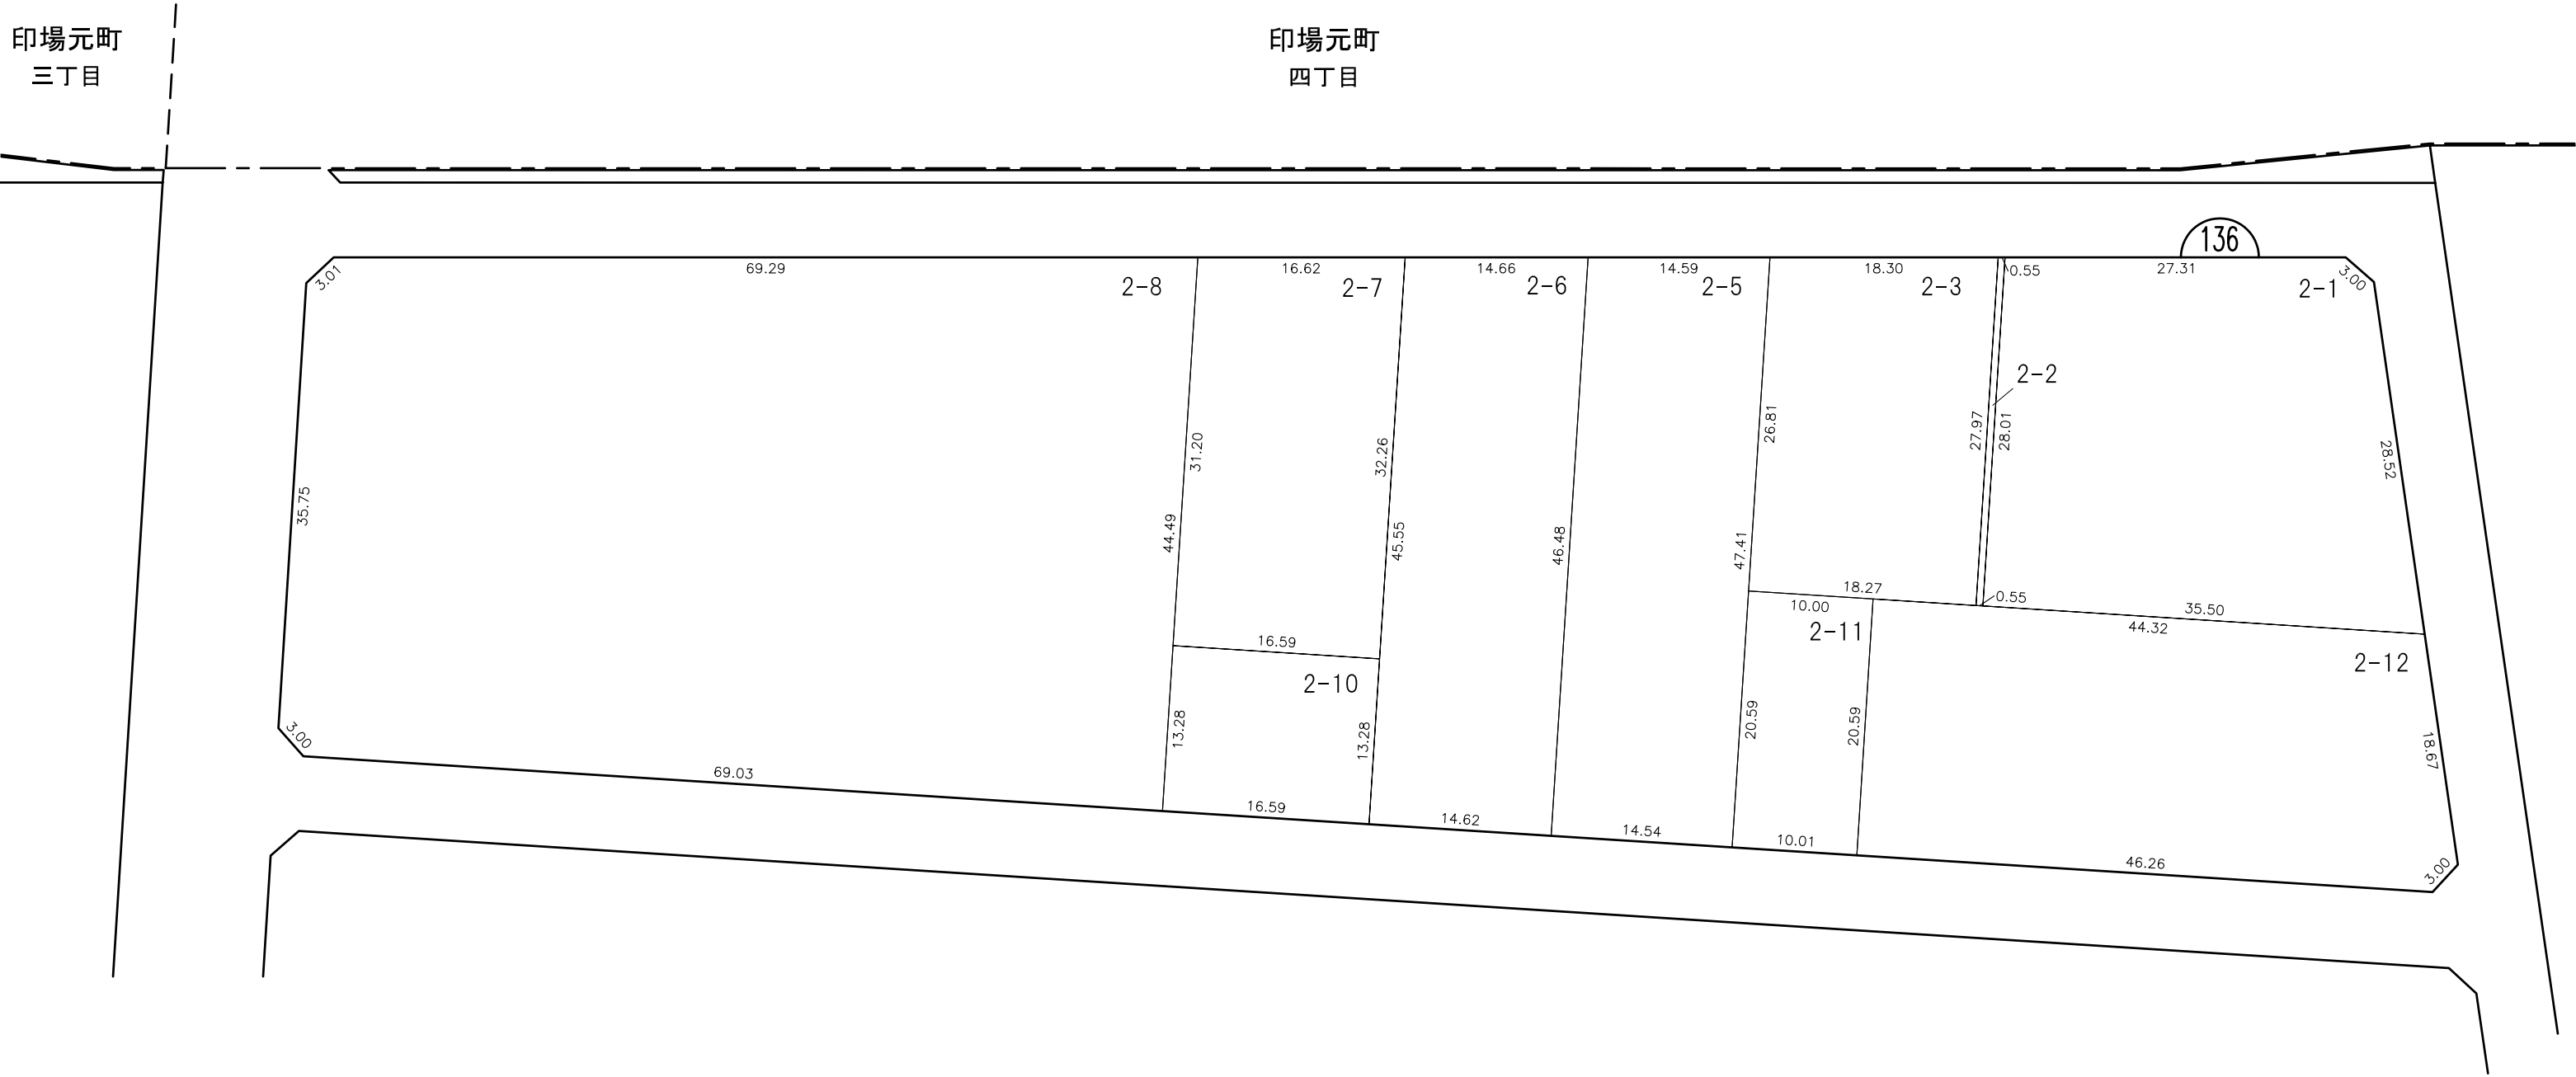

換地位置図へ

目次へ


凡 例					
	施行地区界	町界	字・丁目界	地番	換地



換地図

縮尺 500分の1


所在 尾張旭市庄中町一丁目

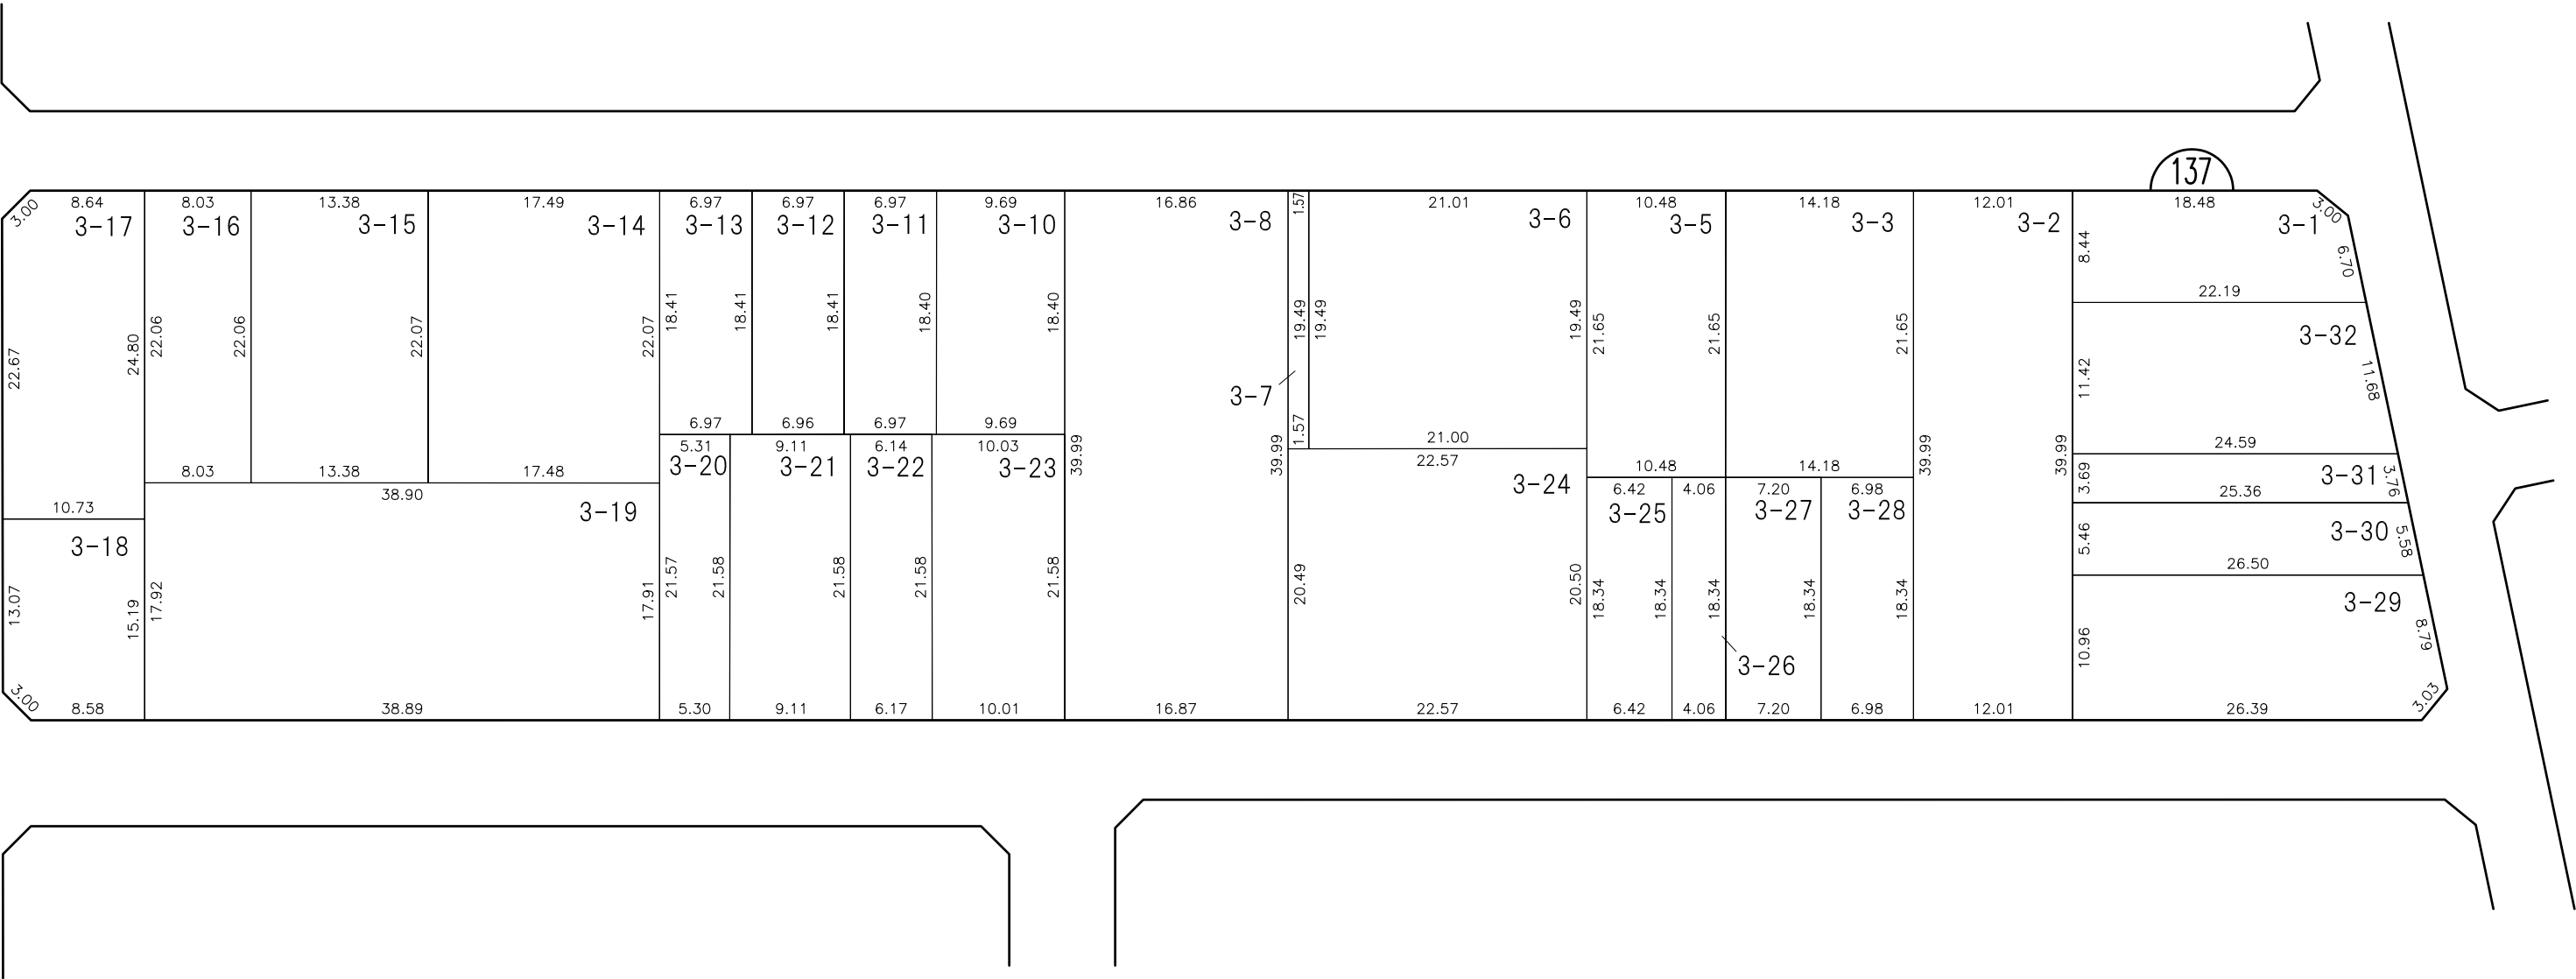

換地位置図へ

目次へ


凡例						
	施行地区界	町界	字・丁目界	地番	換地	

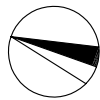

換 地 図

縮尺 500分の1

所 在 尾 張 旭 市 庄 中 町 一 丁 目

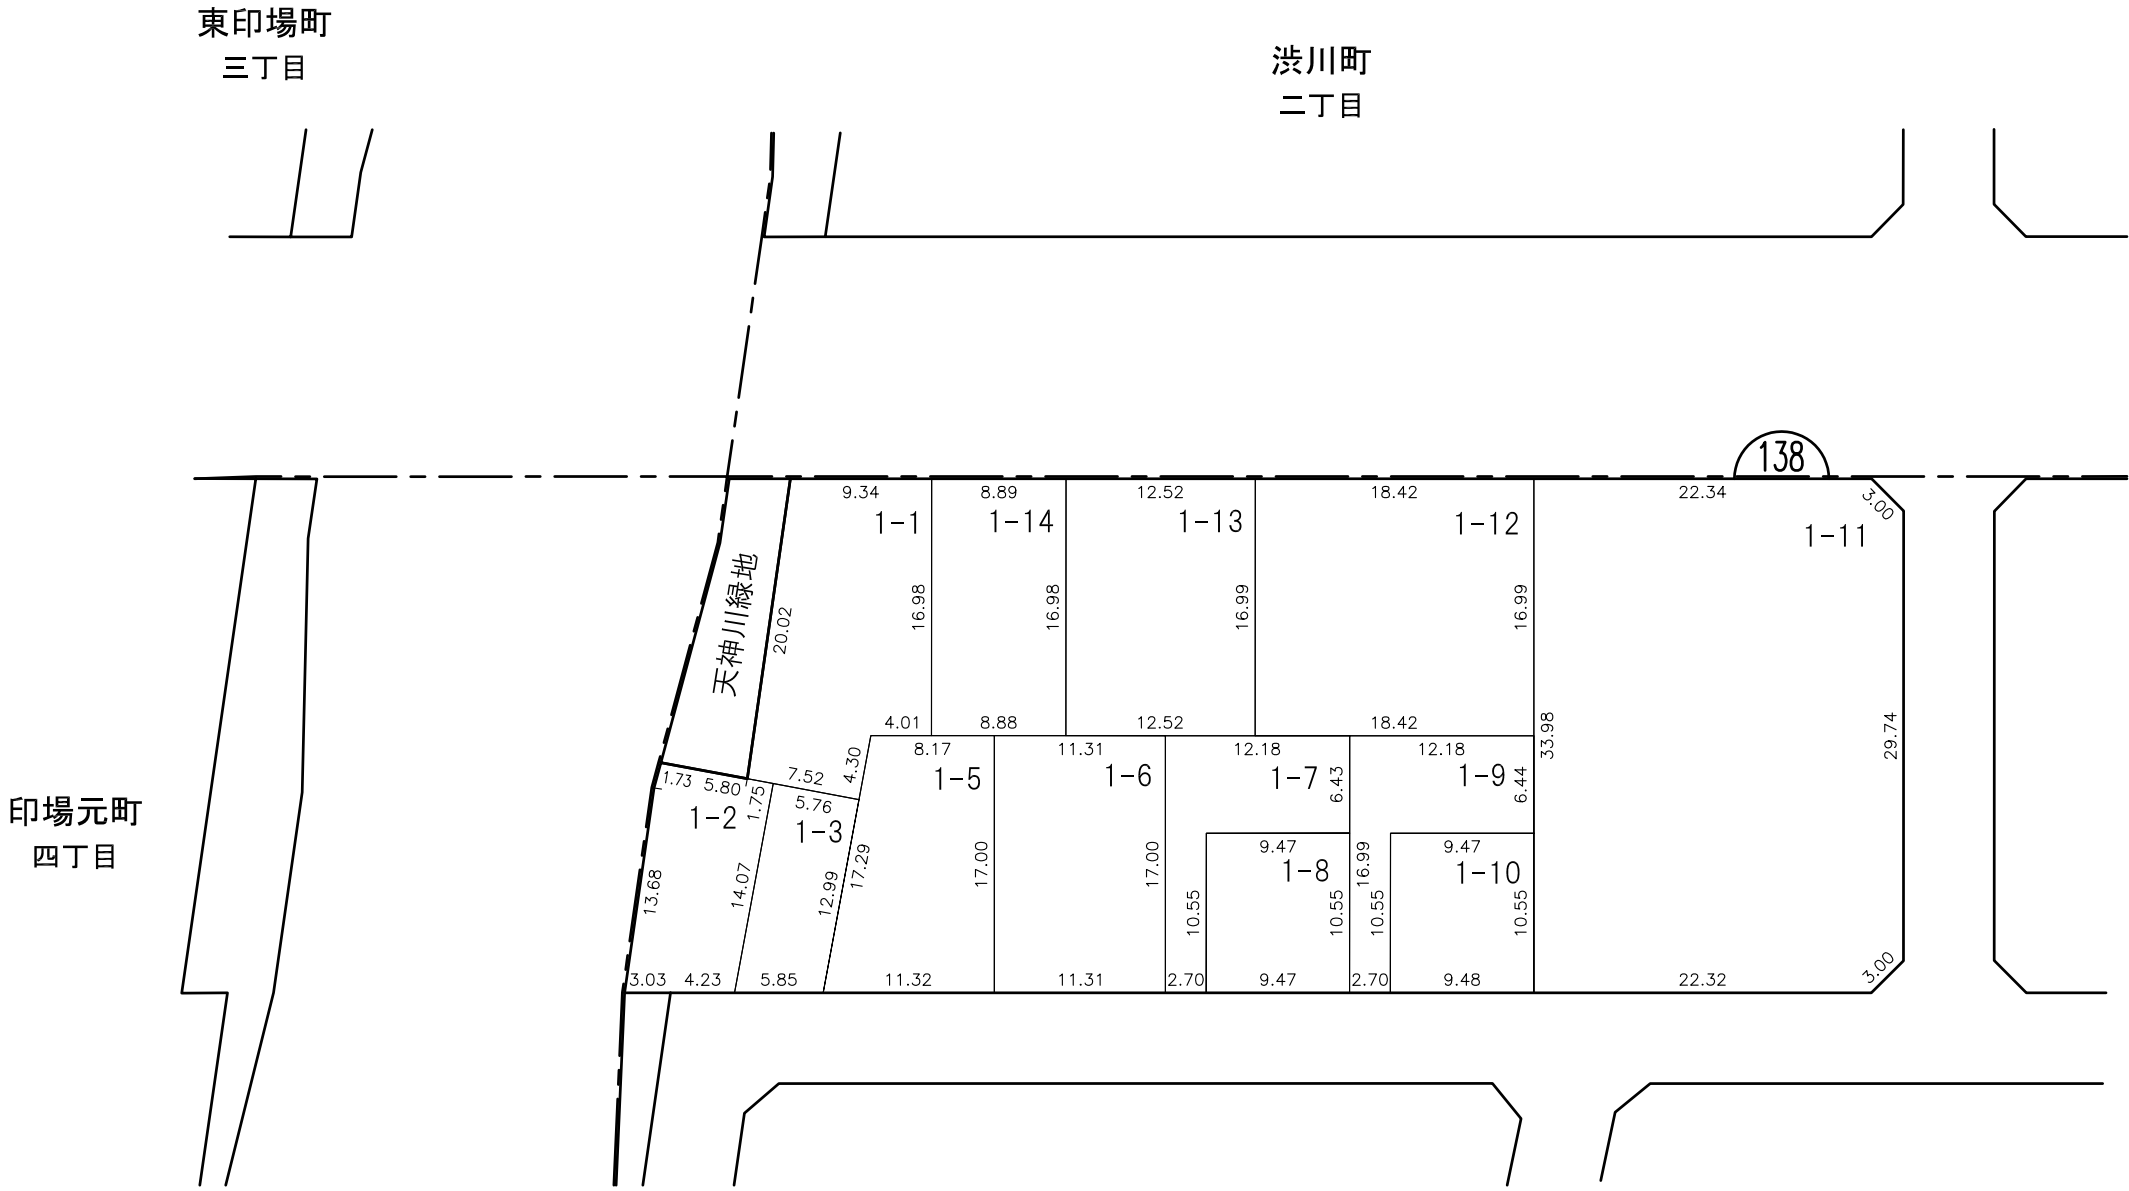

換地位置図へ

目次へ


凡 例						
	施行地区界	町界	字・丁目界	地番	換地	



換 地 図

縮尺 500分の1

所在 尾張旭市庄中町一丁目

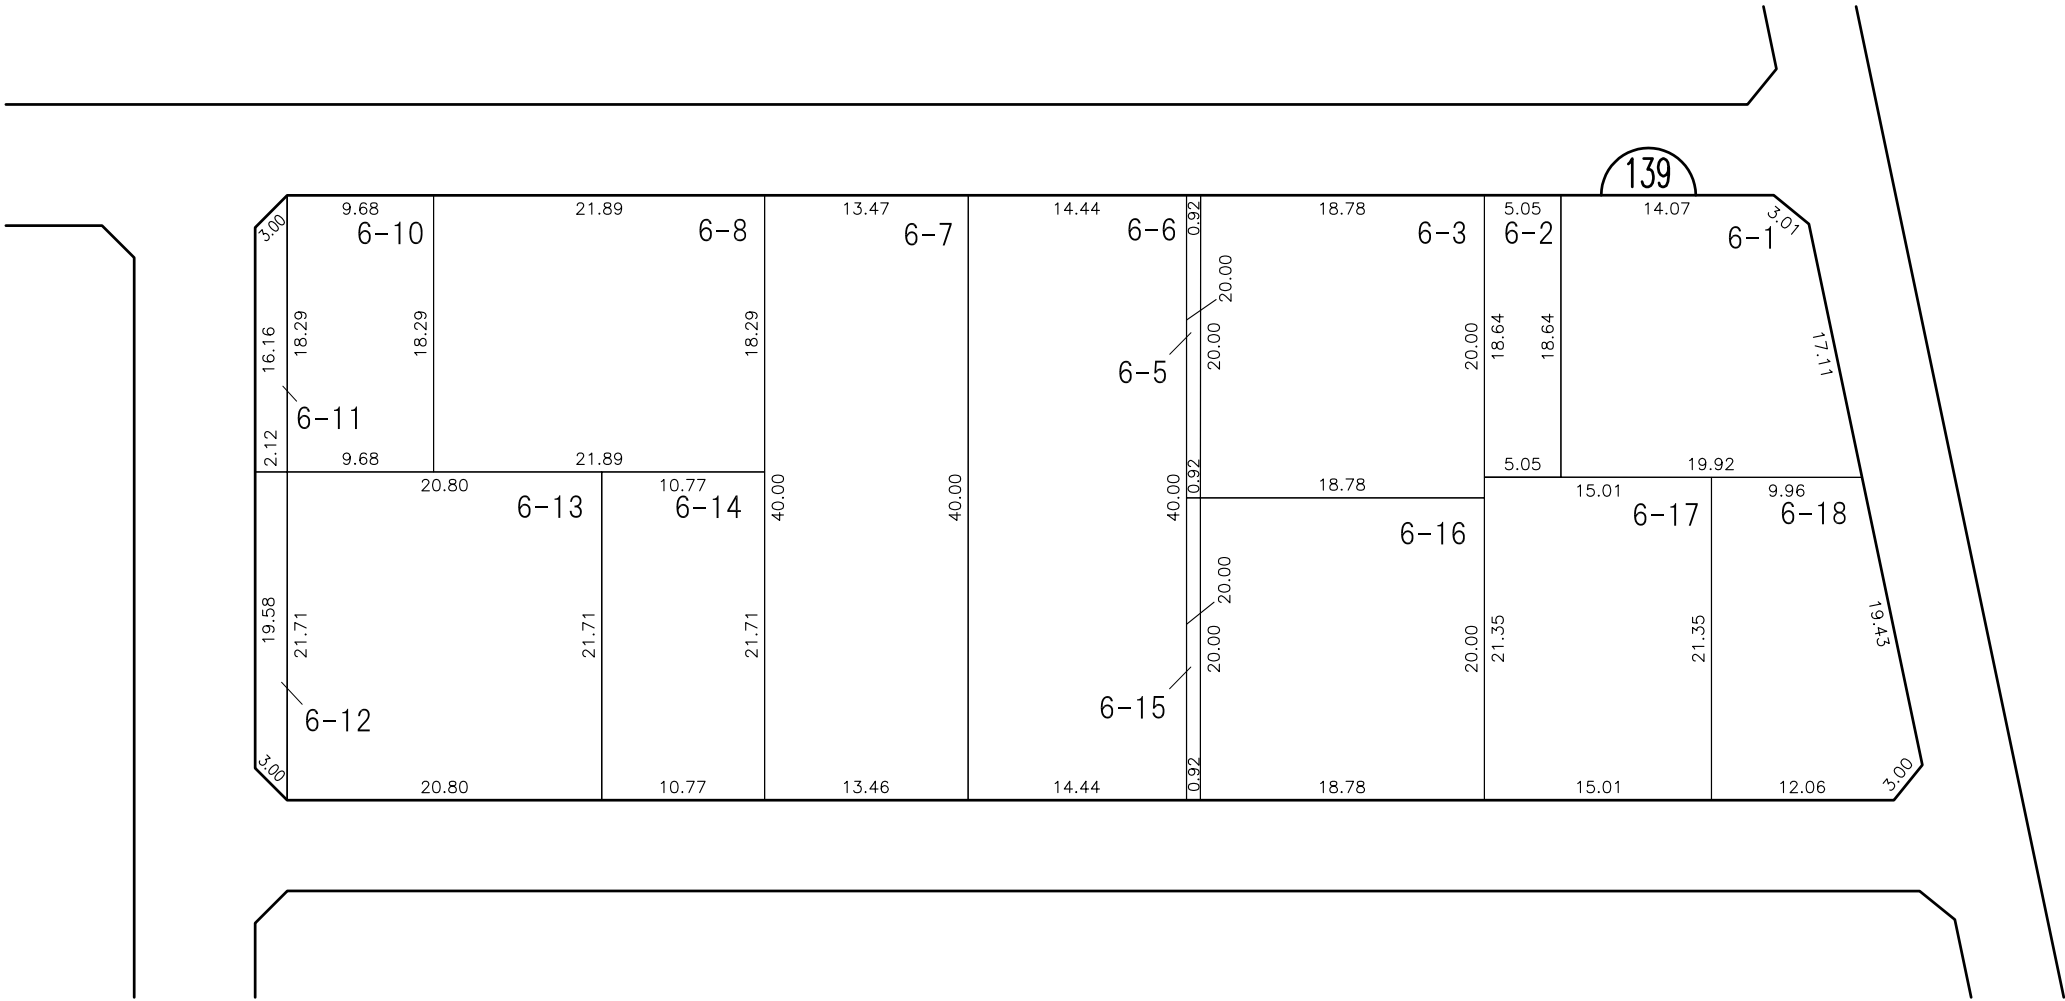

換地位置図へ

目次へ


凡 例						
	施行地区界	町界	字・丁目界	地番	換地	



換 地 図

縮尺 500分の1

所 在 尾 張 旭 市 庄 中 町 一 丁 目

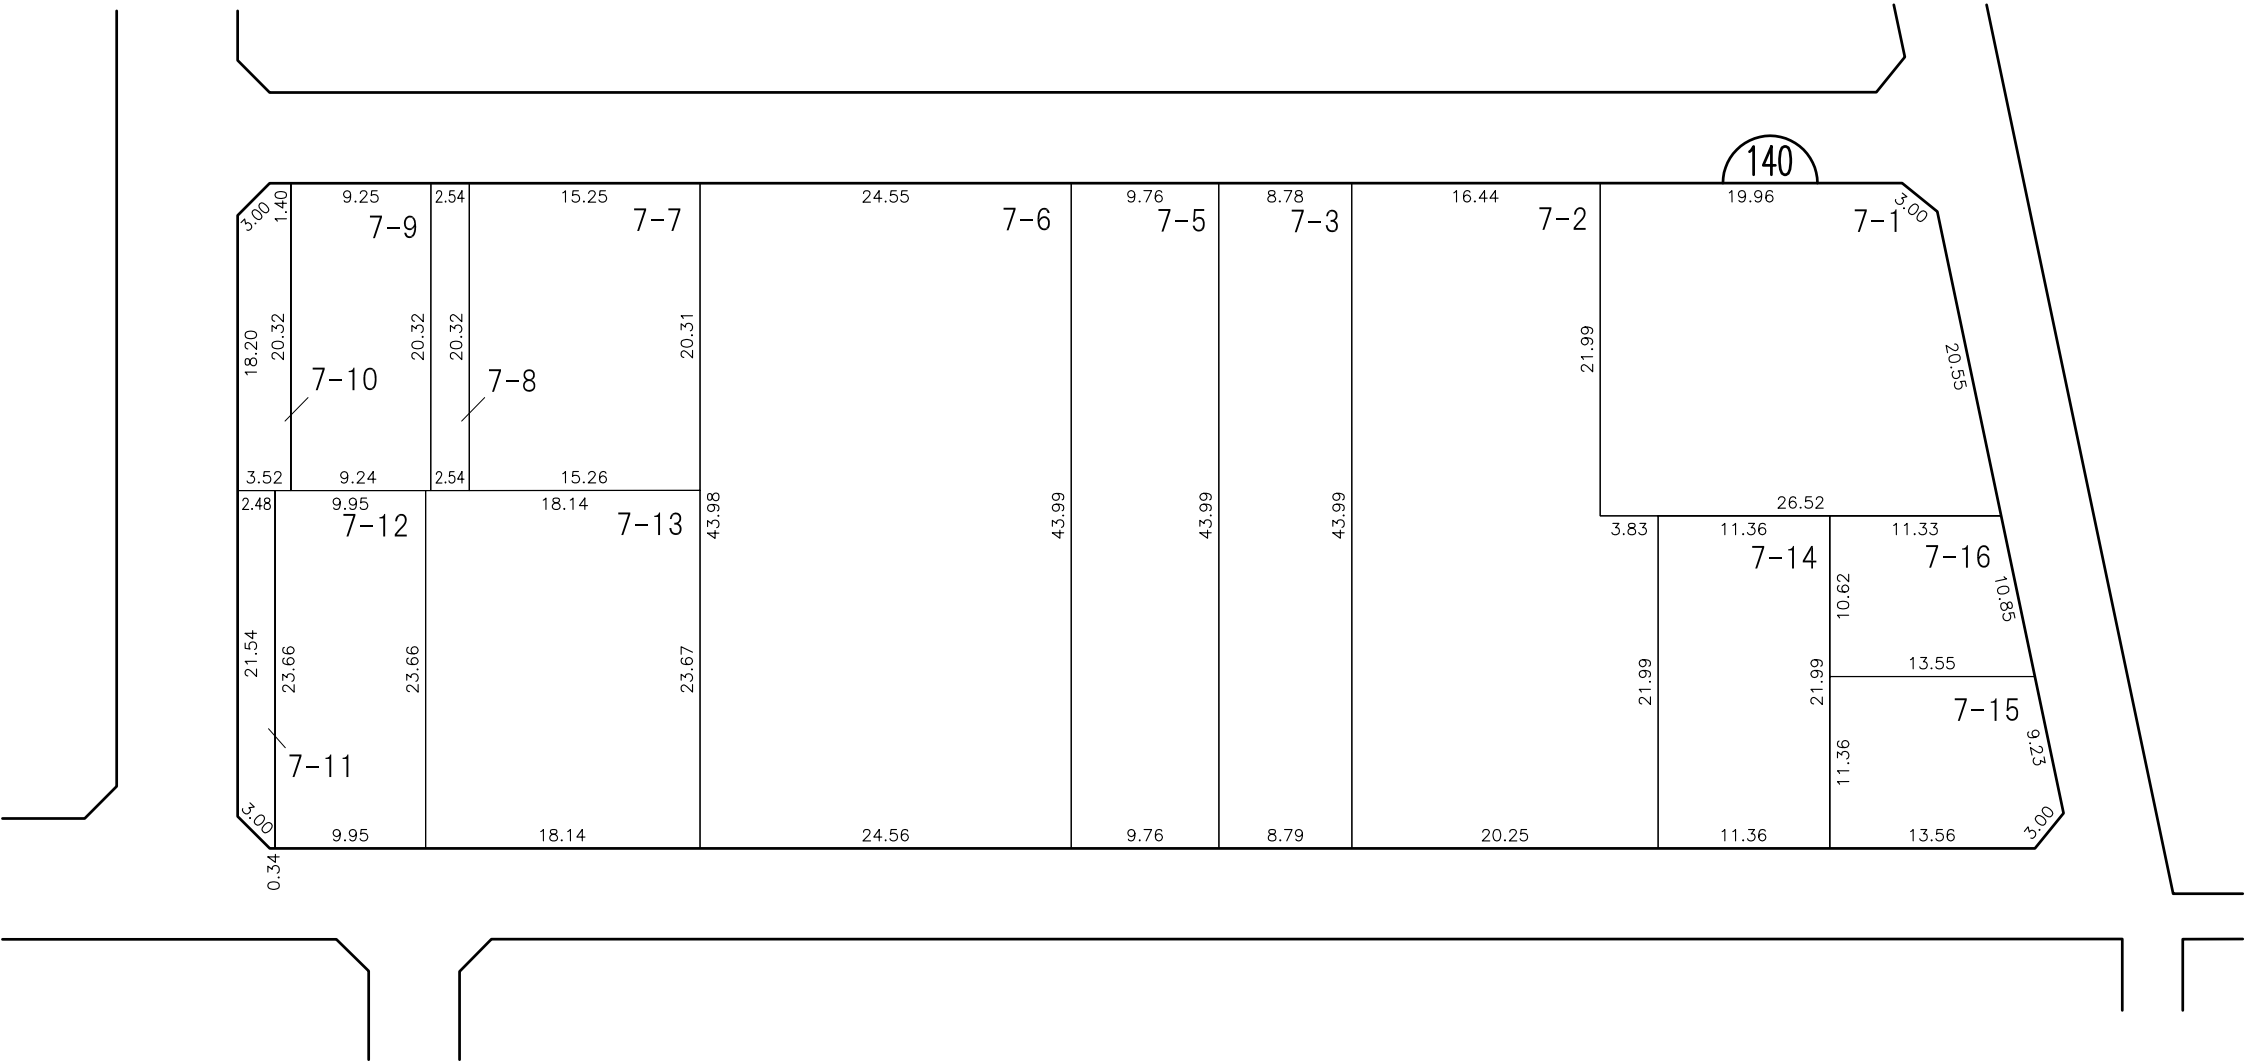

換地位置図へ

目次へ


凡 例						
	施行地区界	町界	字・丁目界	地番	換地	



換 地 図

縮尺 500分の1

所 在 尾 張 旭 市 庄 中 町 一 丁 目

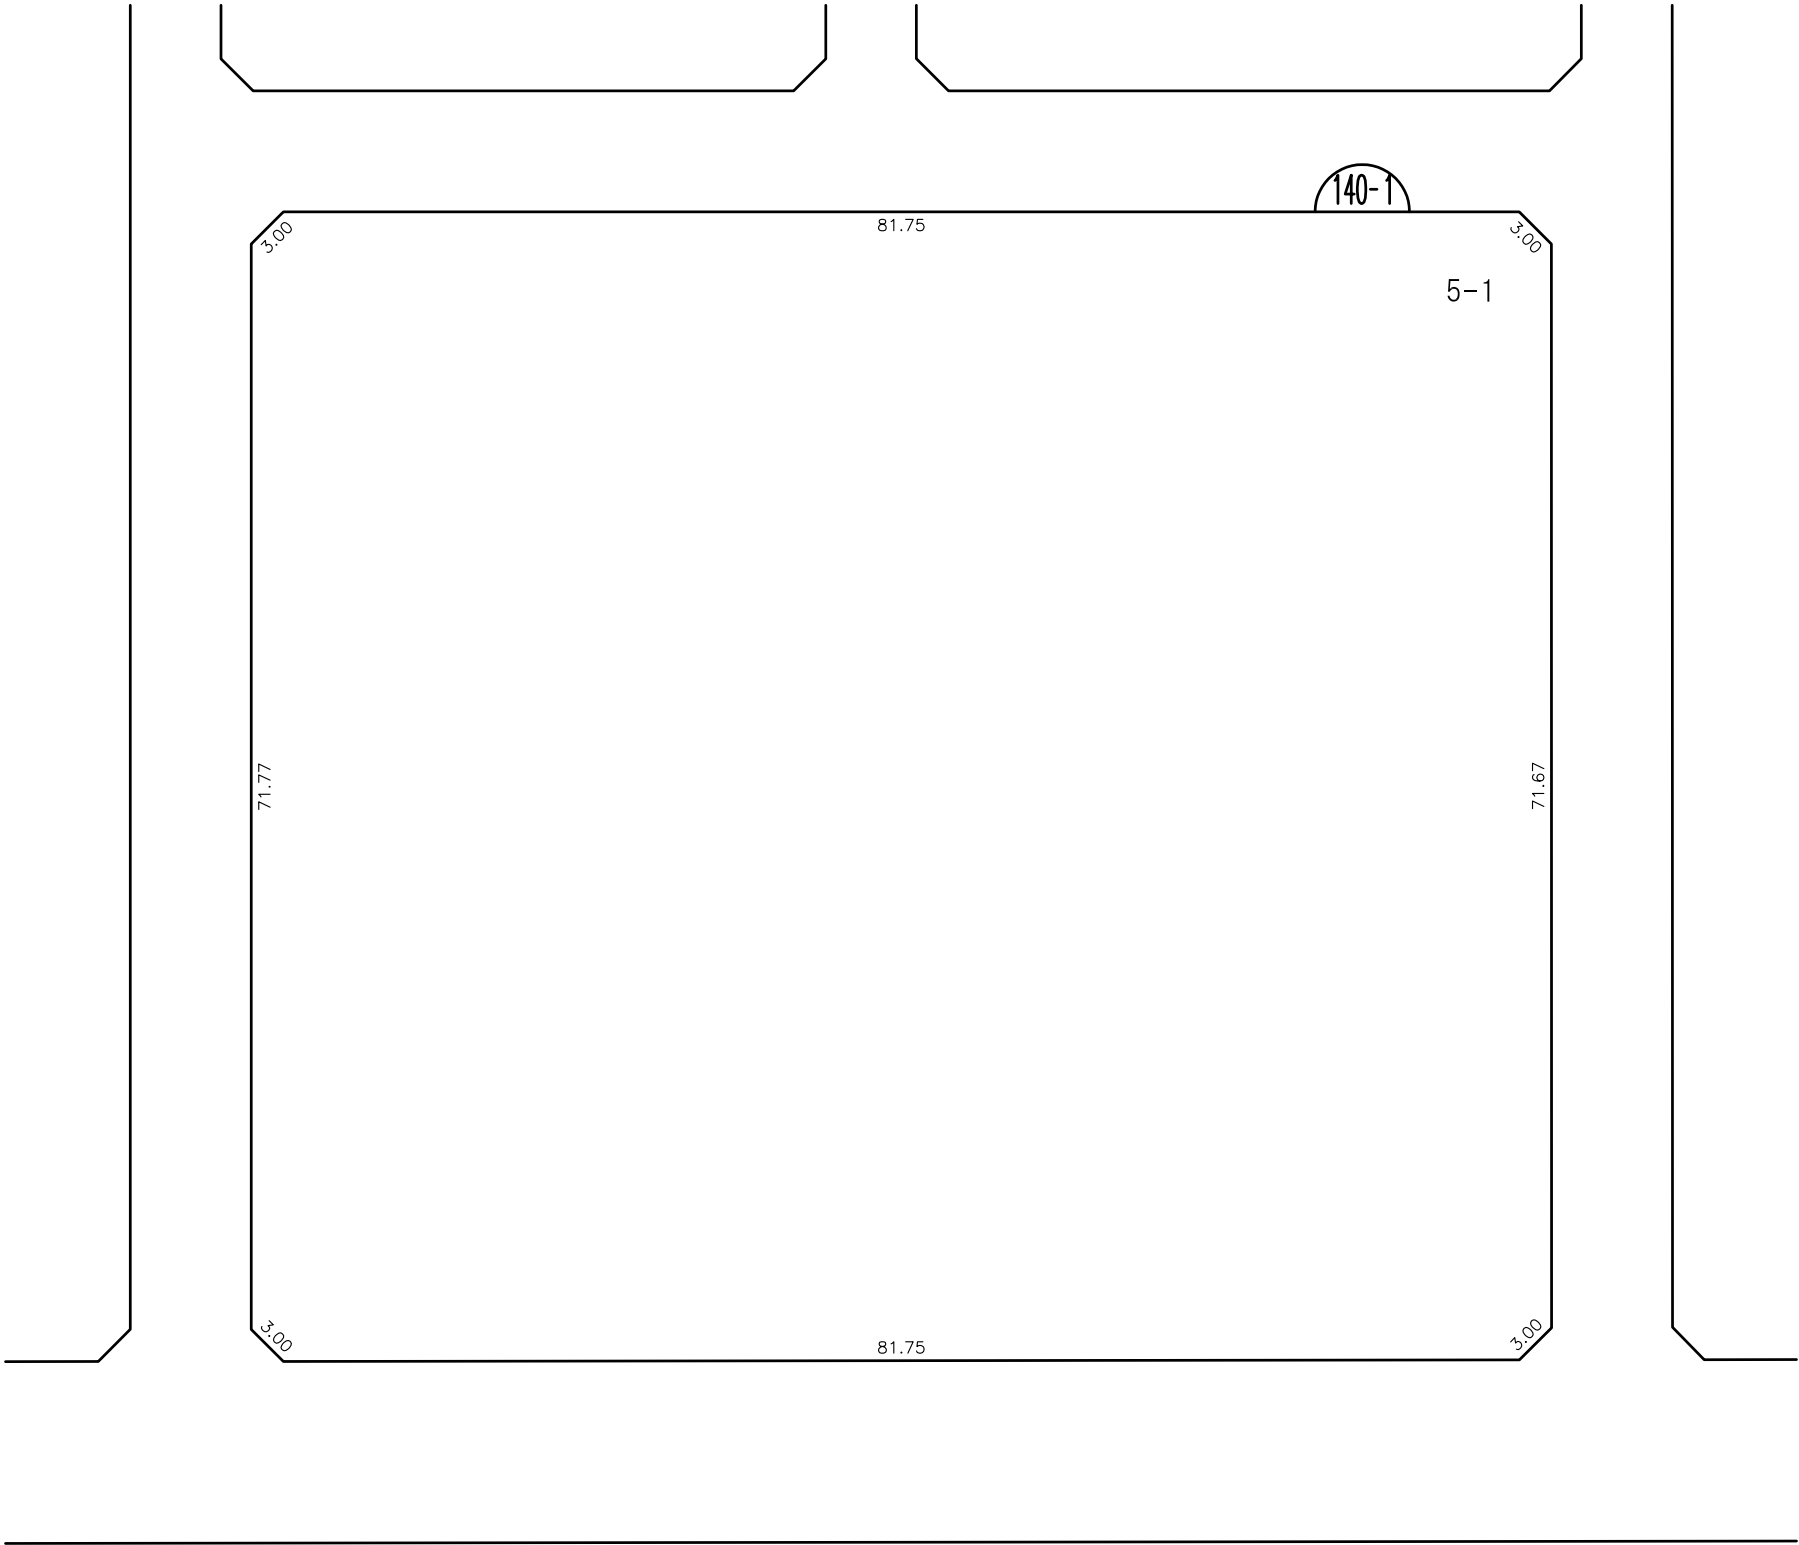

換地位置図へ

目次へ


凡 例						
	施行地区界	町界	字・丁目界	地番	換地	



換地図

縮尺 500分の1


所在 尾張旭市庄中町一丁目

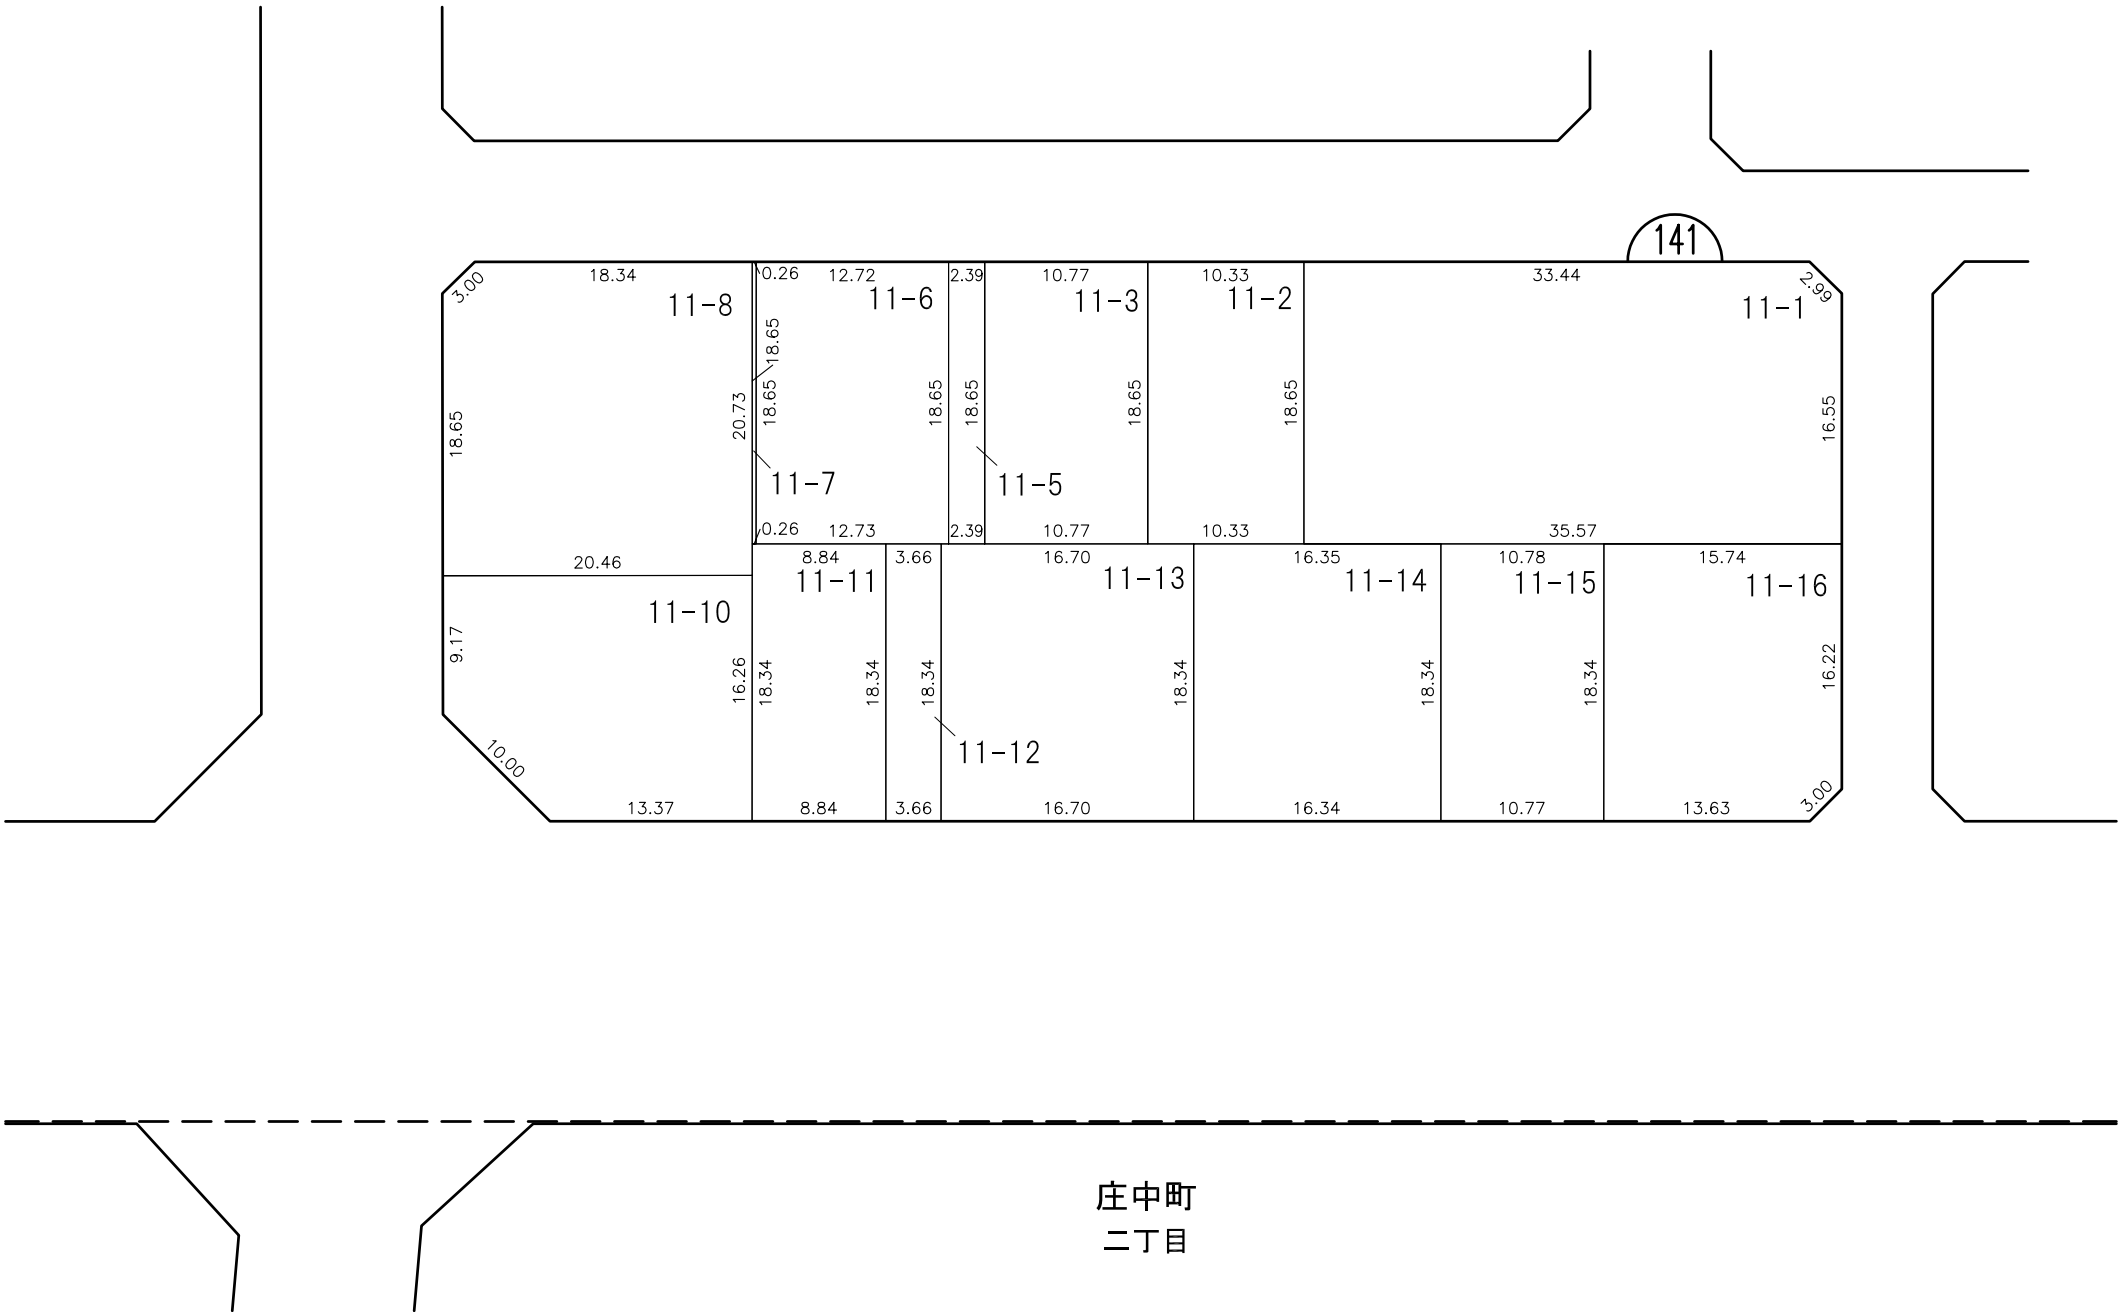

換地位置図へ

目次へ

凡 例						
	施行地区界	町界	字・丁目界	地番	換地	

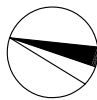


換 地 図

縮尺 500分の1

所 在 尾 張 旭 市 庄 中 町 一 丁 目

洪川町
二丁目

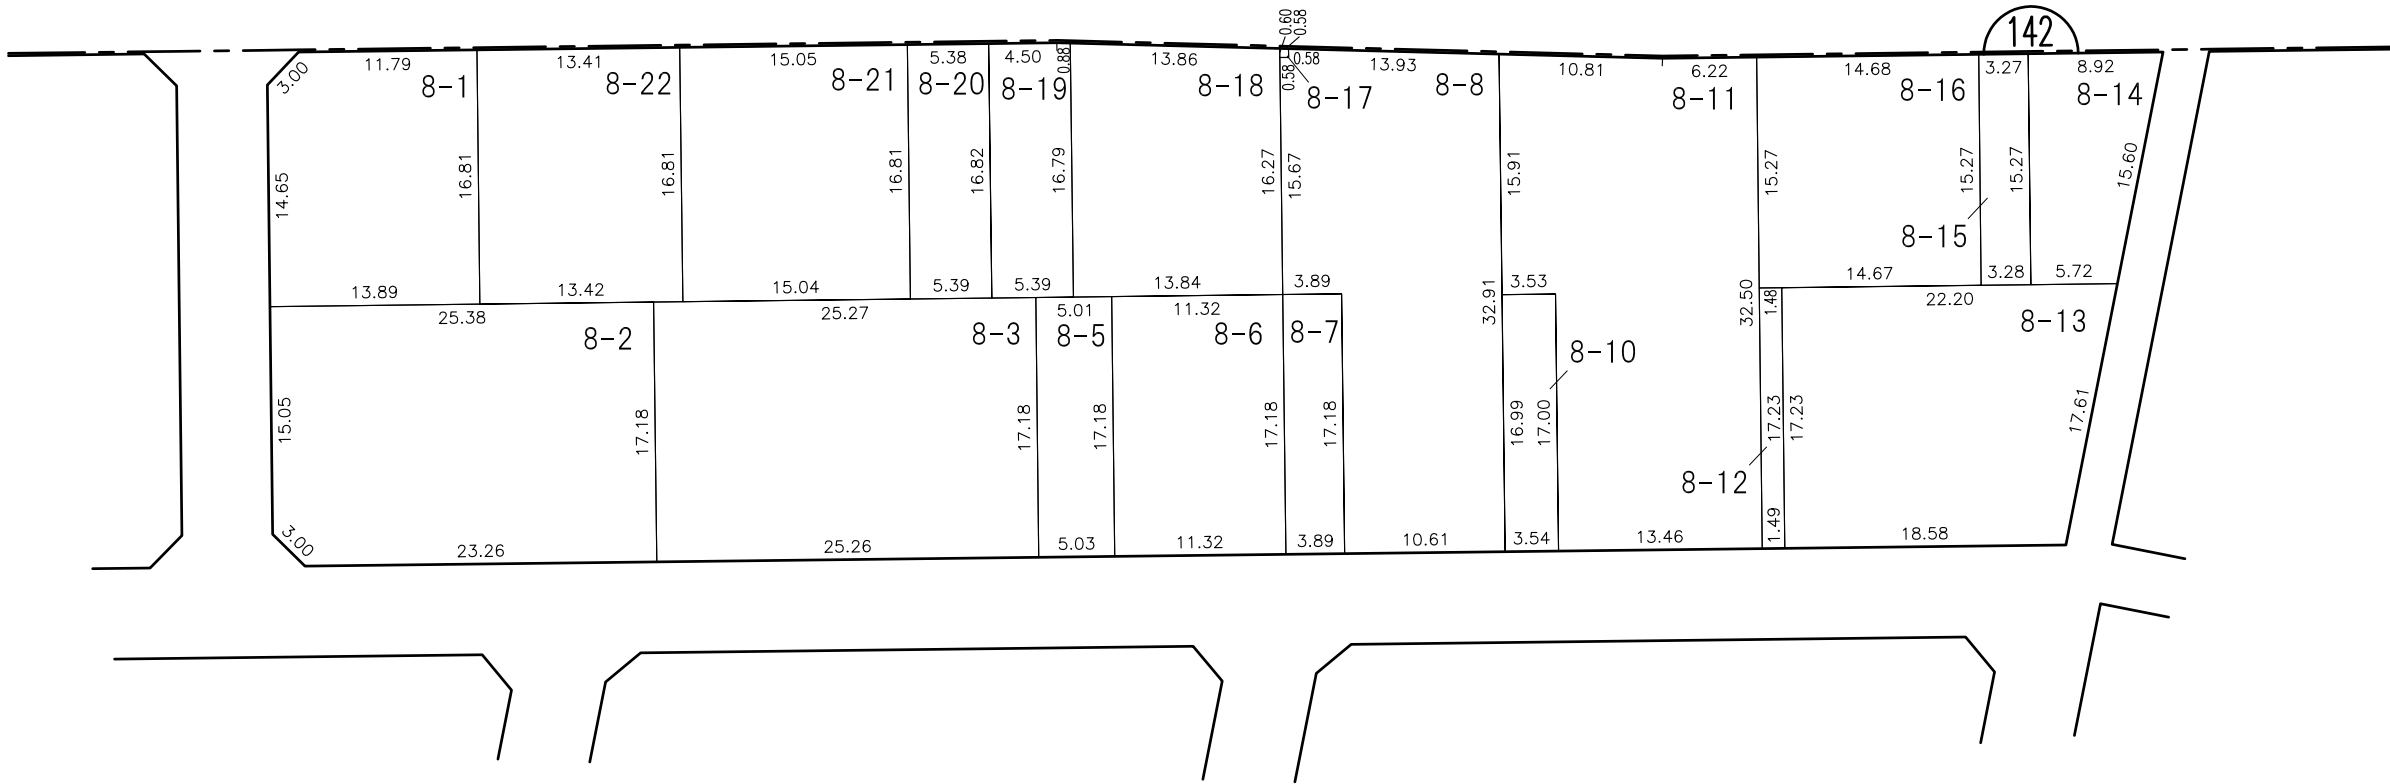

換地位置図へ

目次へ


凡 例						
	施行地区界	町界	字・丁目界	地番	換地	



換 地 図

縮尺 500分の1

所 在 尾 張 旭 市 庄 中 町 一 丁 目

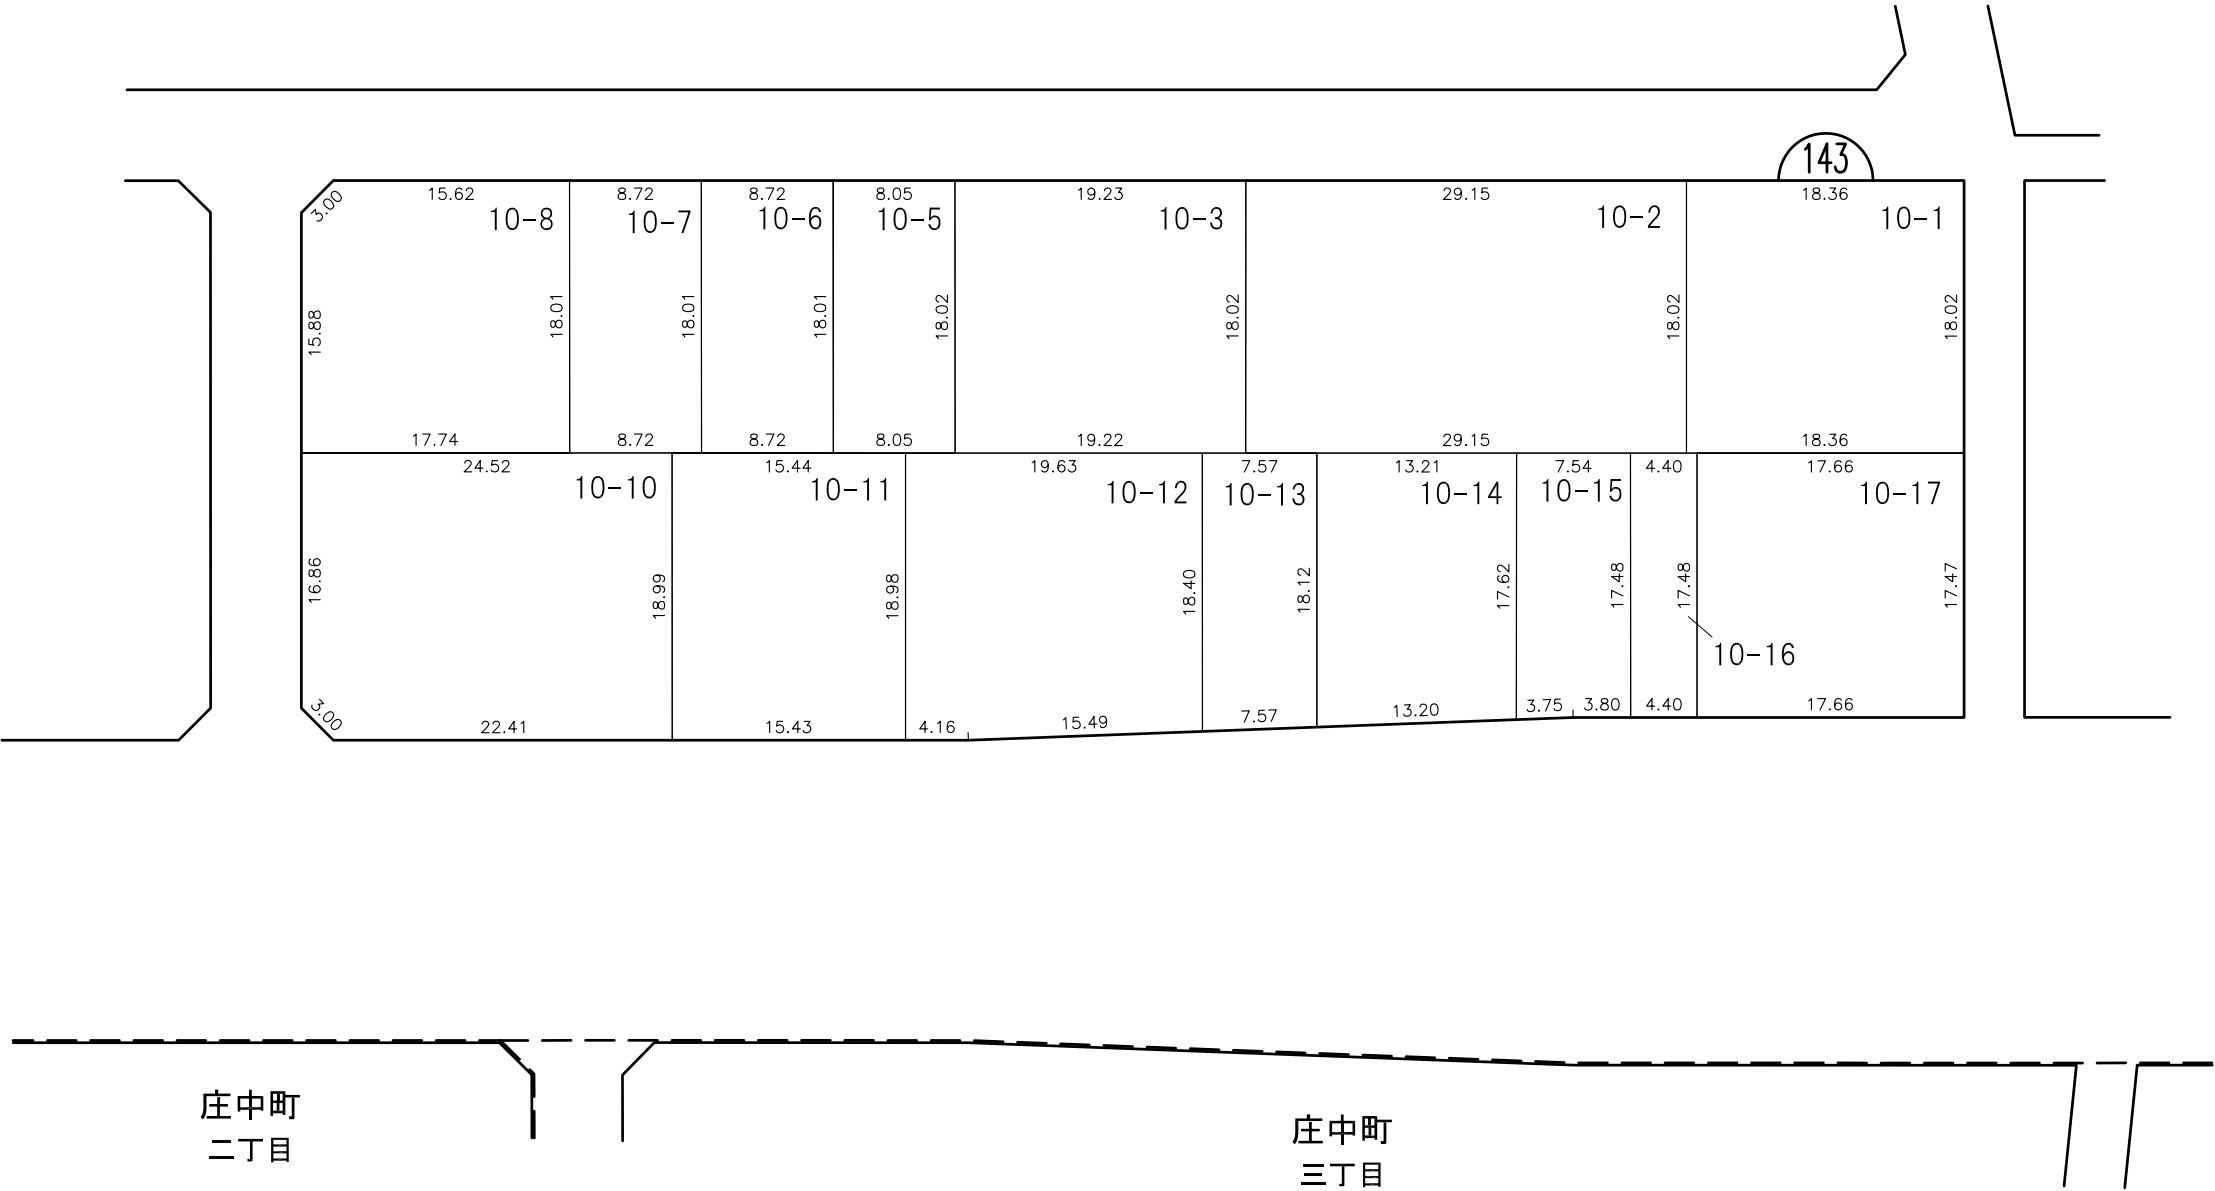

換地位置図へ

目次へ


凡 例						
	施行地区界	町界	字・丁目界	地番	換地	



換 地 図

縮尺 500分の1

所在 尾張旭市庄中町一丁目

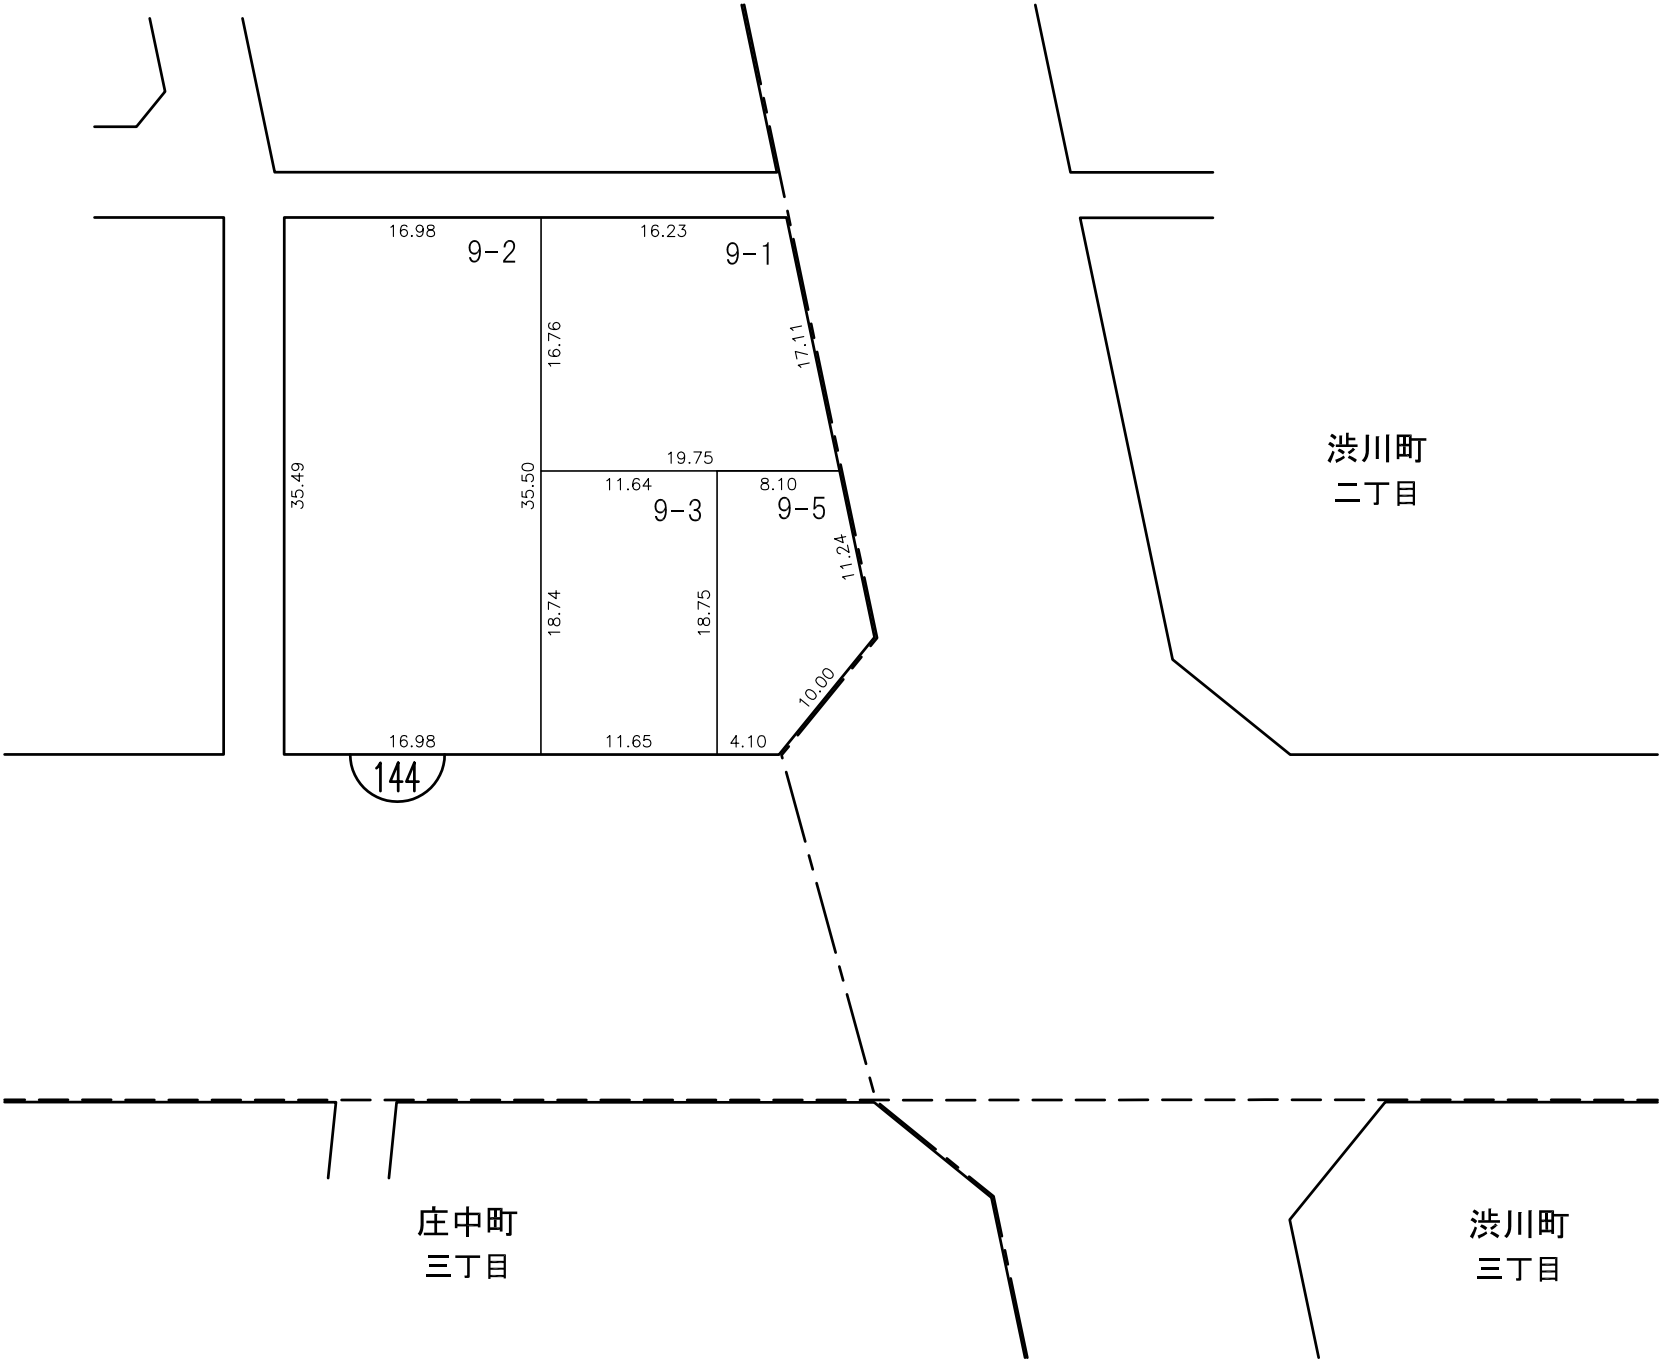

換地位置図へ

目次へ

凡 例						
	施行地区界	町界	字・丁目界	地番	換地	