


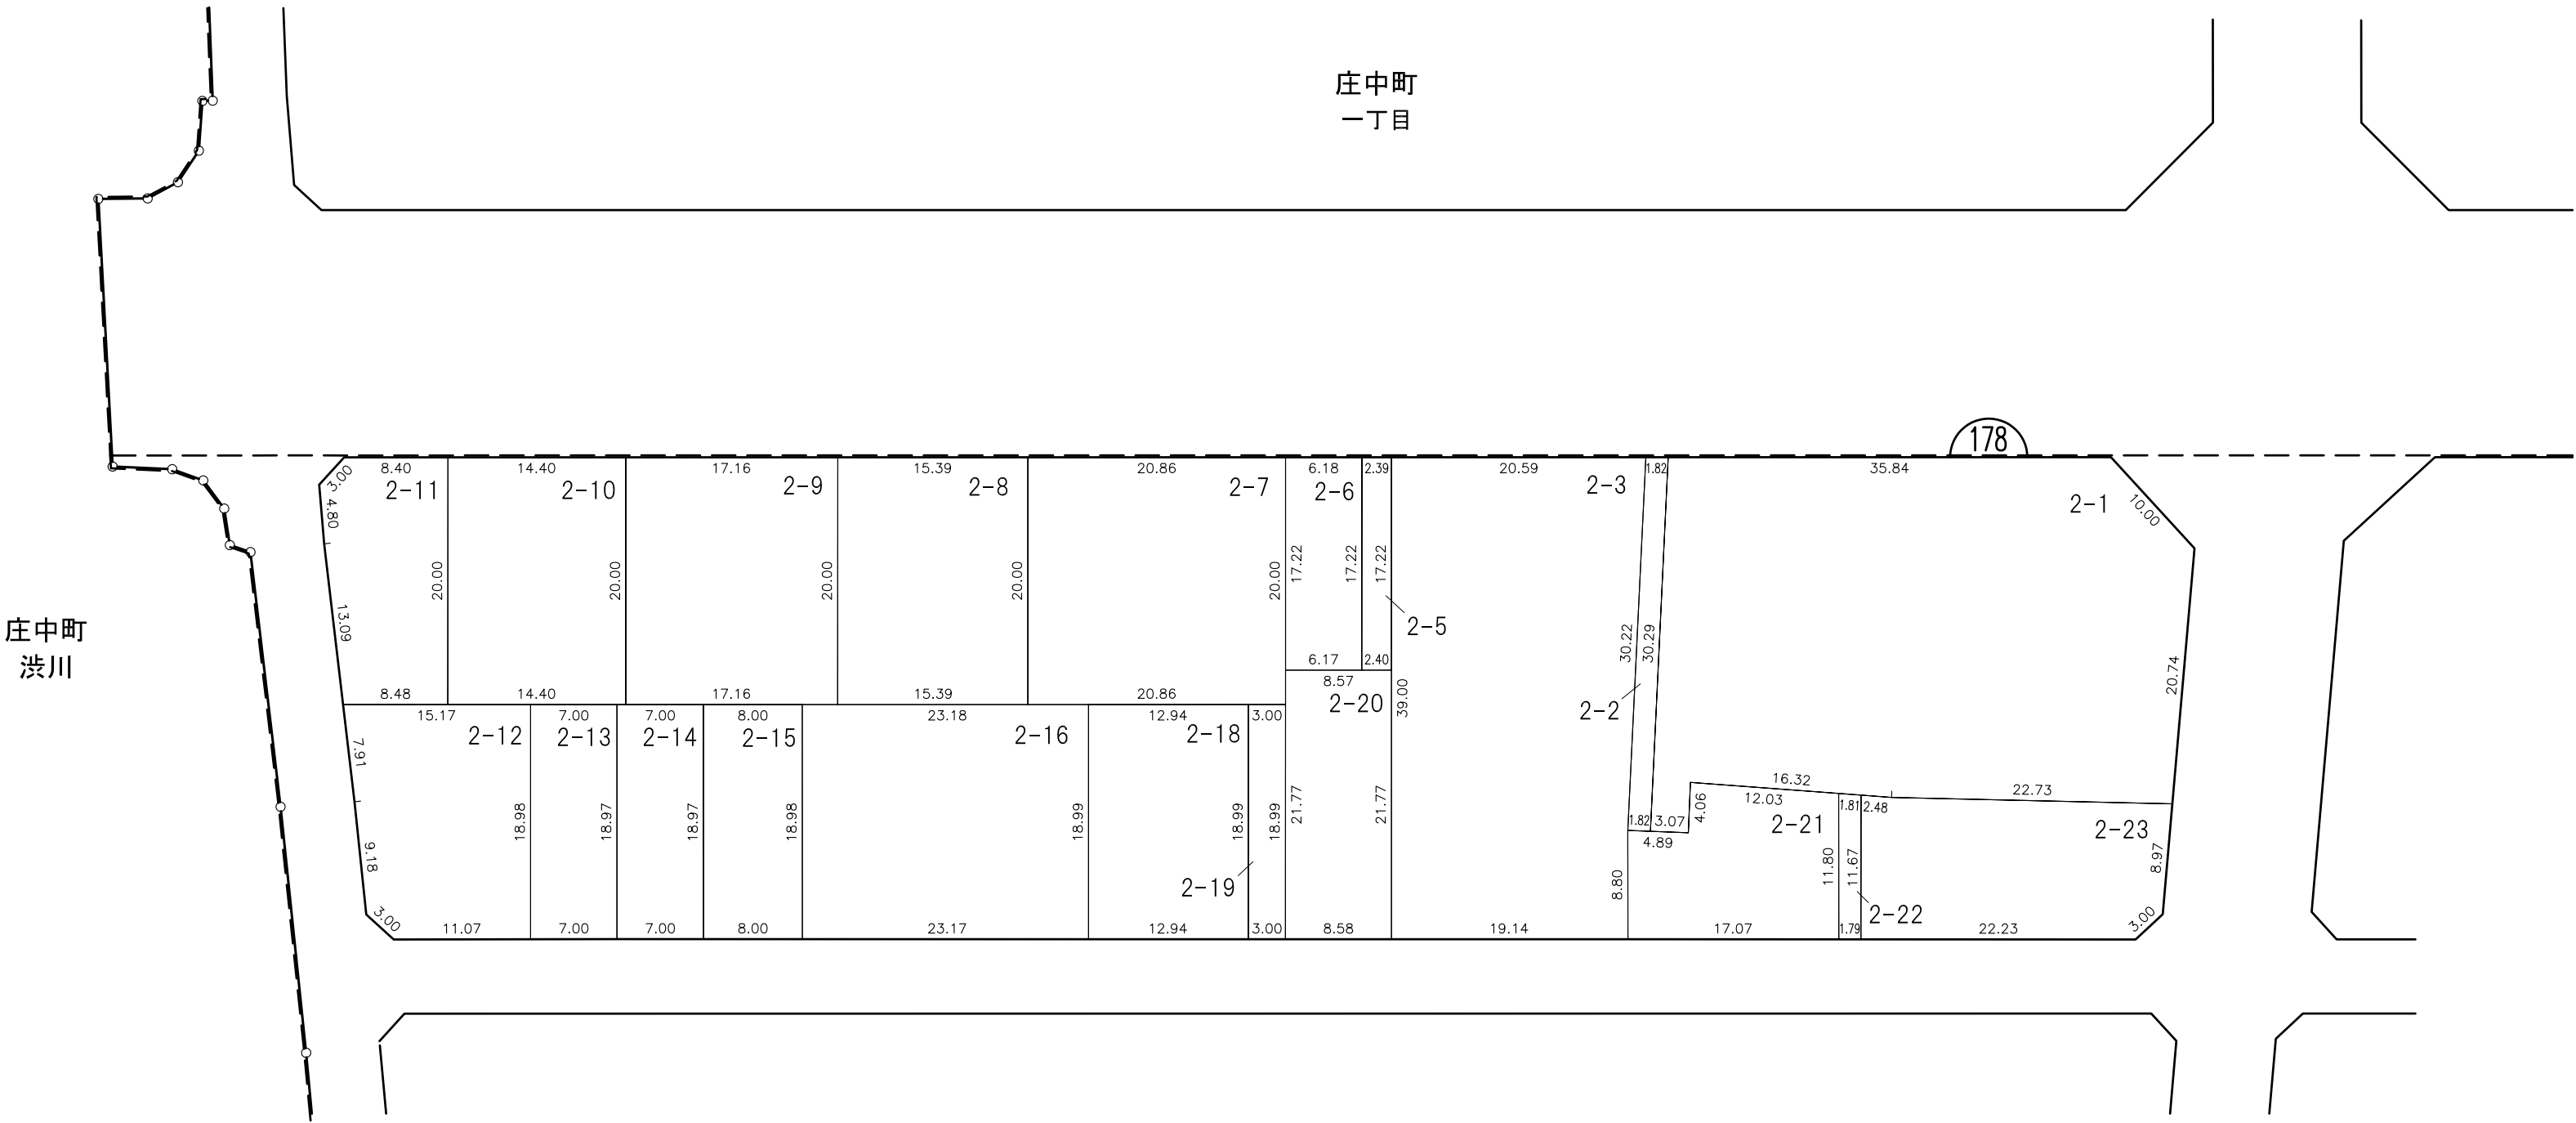

換 地 図

縮尺 500分の1

所 在 尾 張 旭 市 庄 中 町 二 丁 目



換地位置図へ

目次へ


凡 例						
	施行地区界	町界	字・丁目界	地番	換地	



換地図

縮尺 500分の1

所在 尾張旭市庄中町二丁目

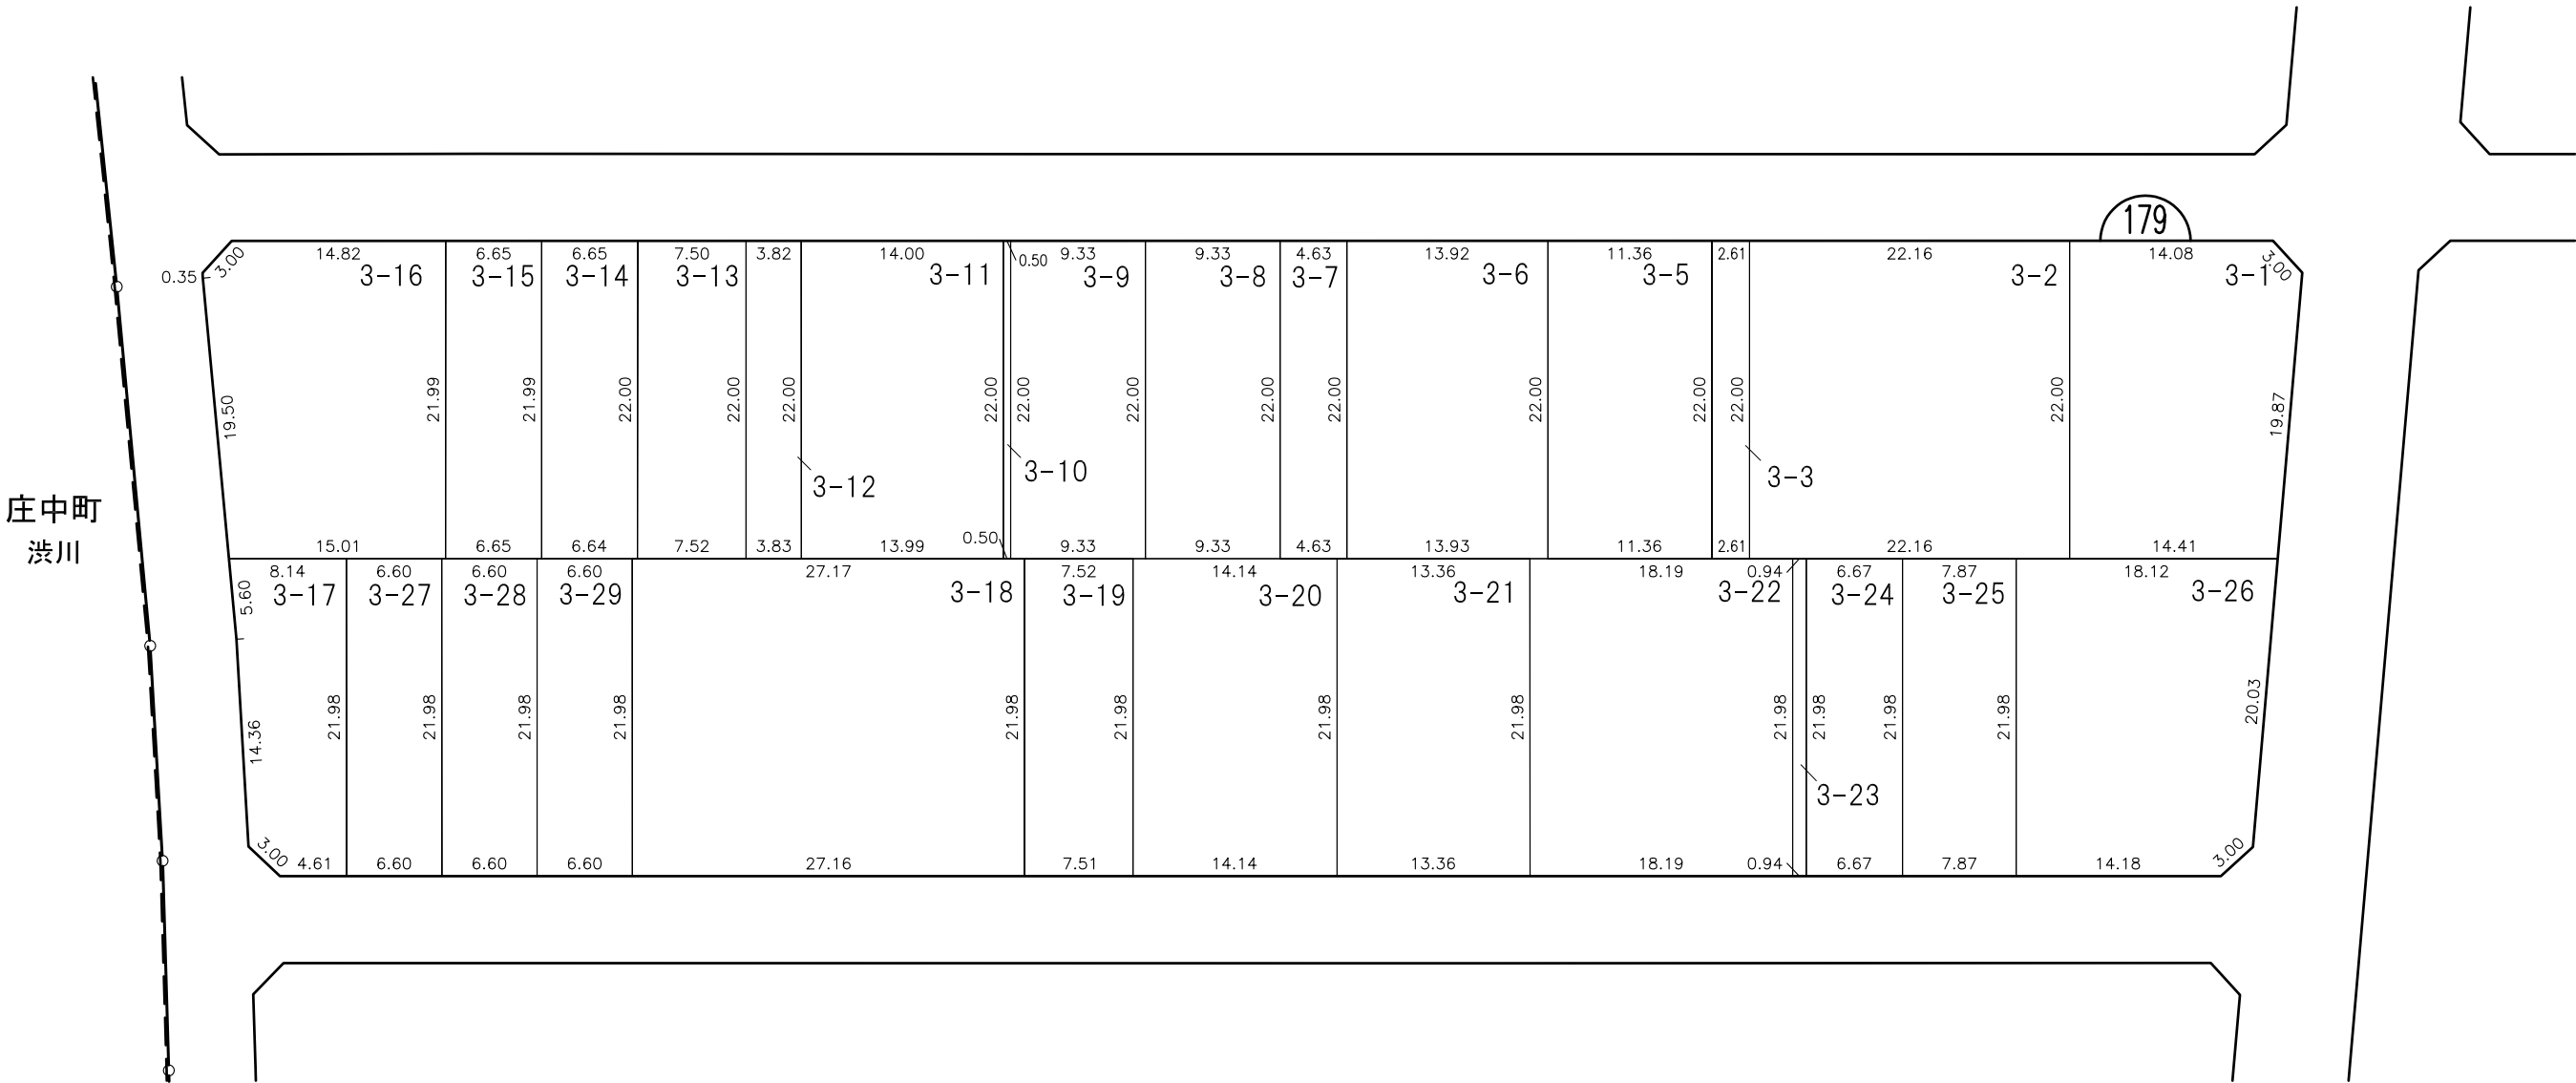

換地位置図へ

目次へ


凡例						
	施行地区界	町界	字・丁目界	地番	換地	



換 地 図

縮尺 500分の1

所 在 尾 張 旭 市 庄 中 町 二 丁 目

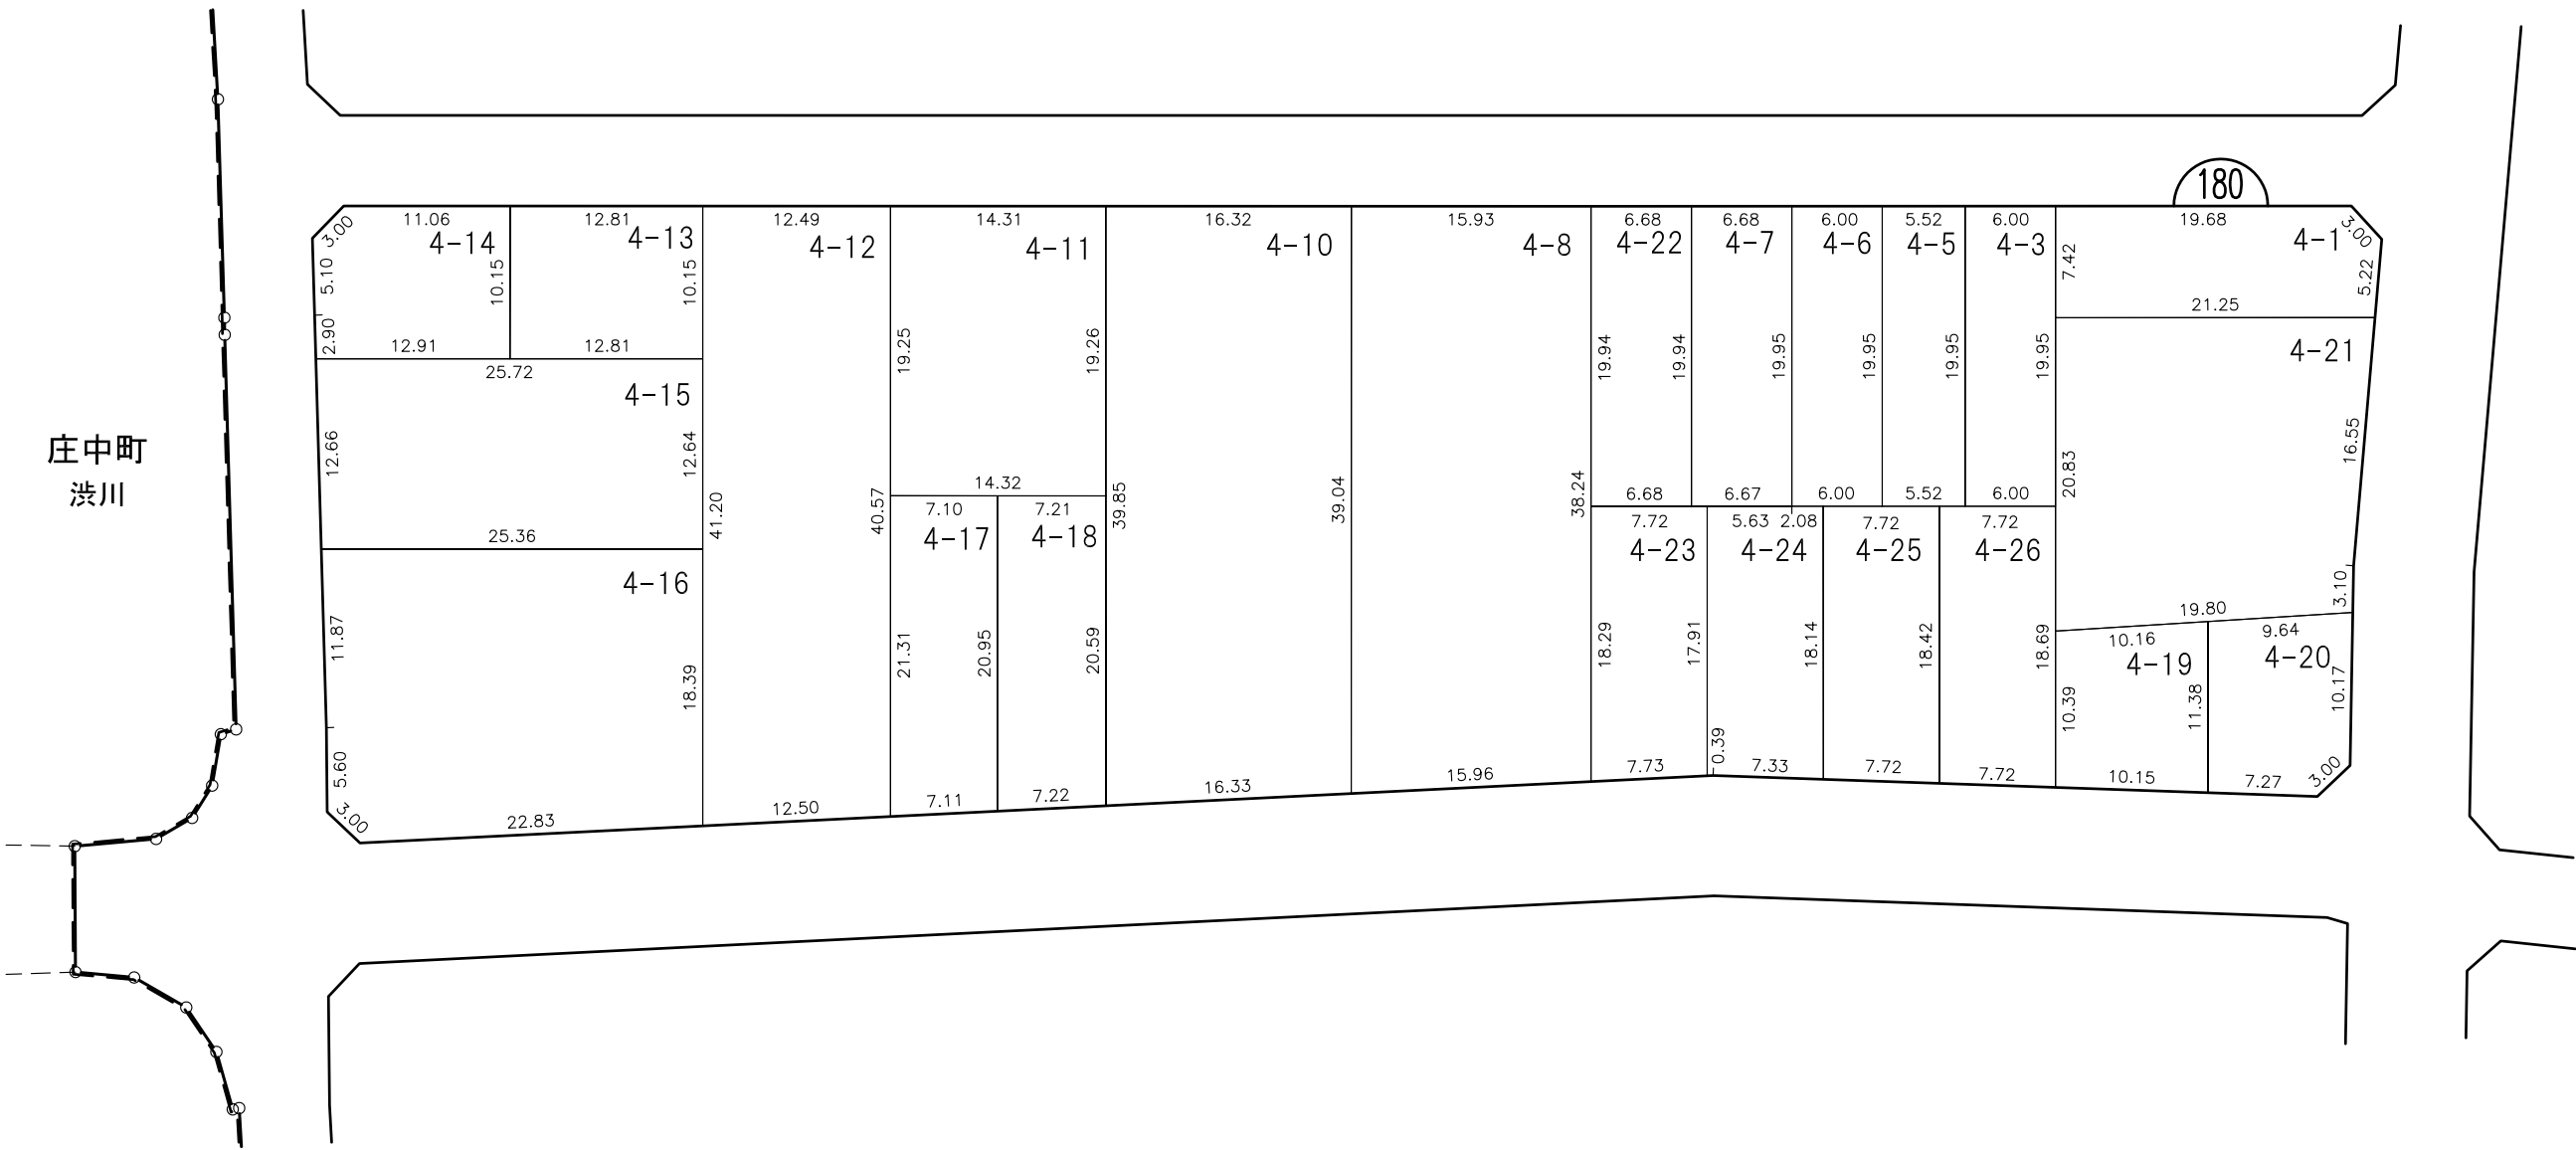

換地位置図へ

目次へ


凡 例						
	施行地区界	町界	字・丁目界	地番	換地	



換 地 図

縮尺 500分の1

所 在 尾 張 旭 市 庄 中 町 二 丁 目

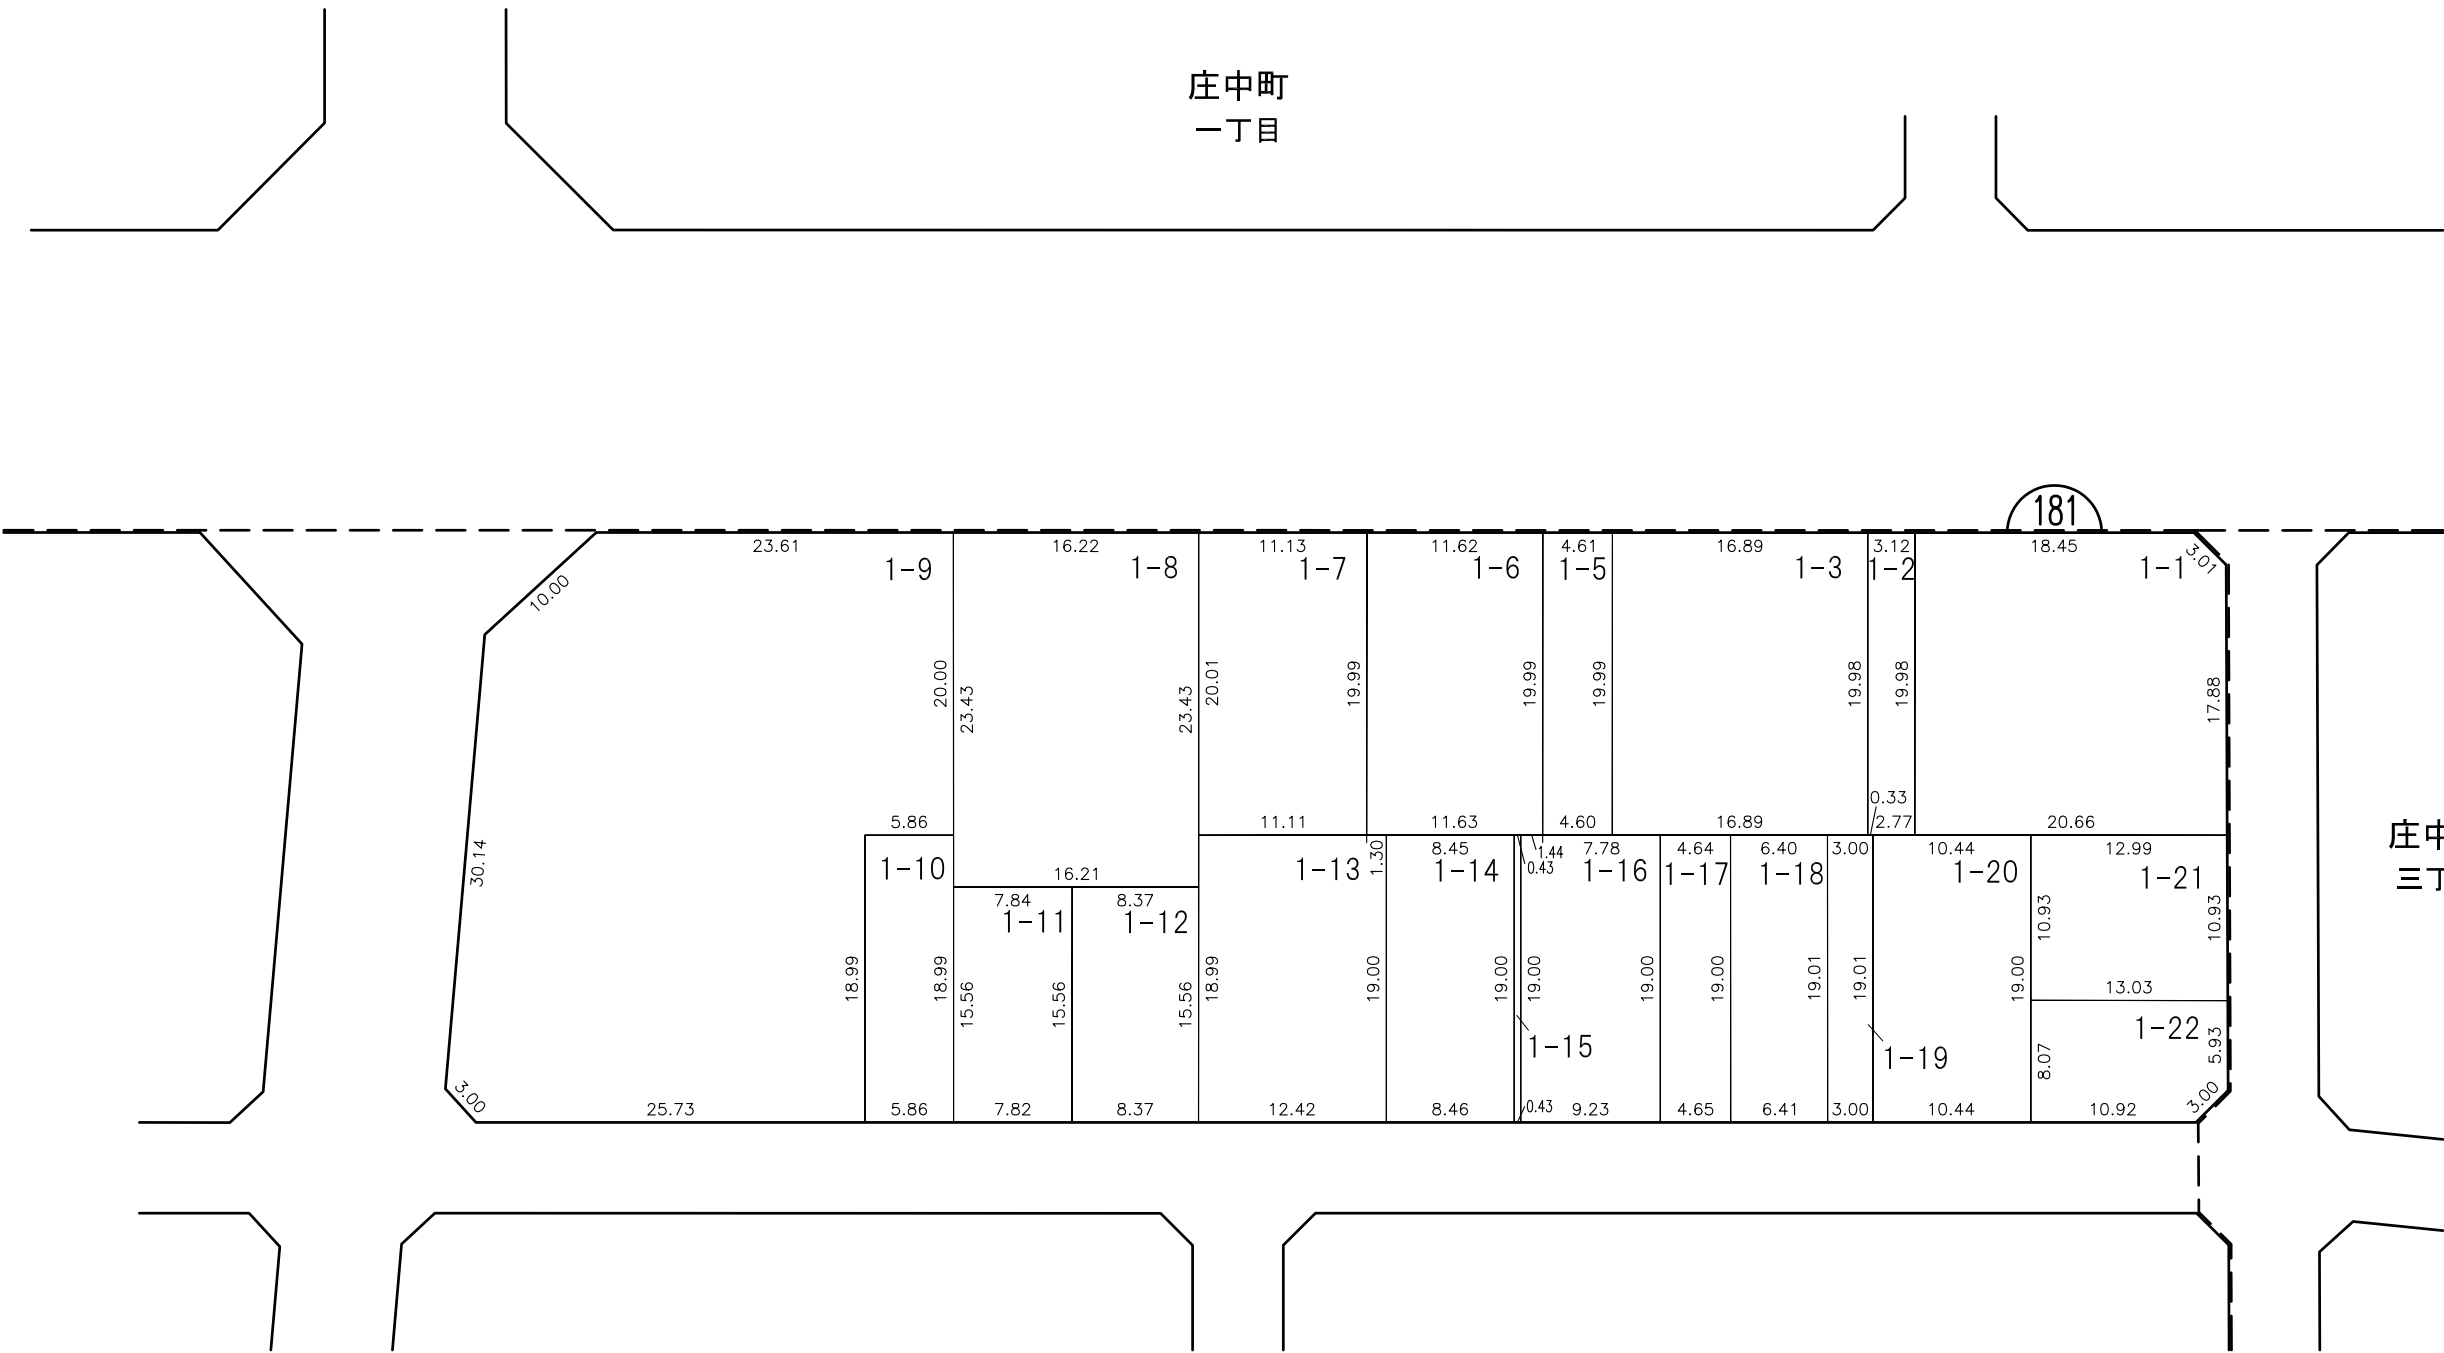

換地位置図へ

目次へ


凡 例						
	施行地区界	町界	字・丁目界	地番	換地	



換 地 図

縮尺 500分の1

所 在 尾 張 旭 市 庄 中 町 二 丁 目

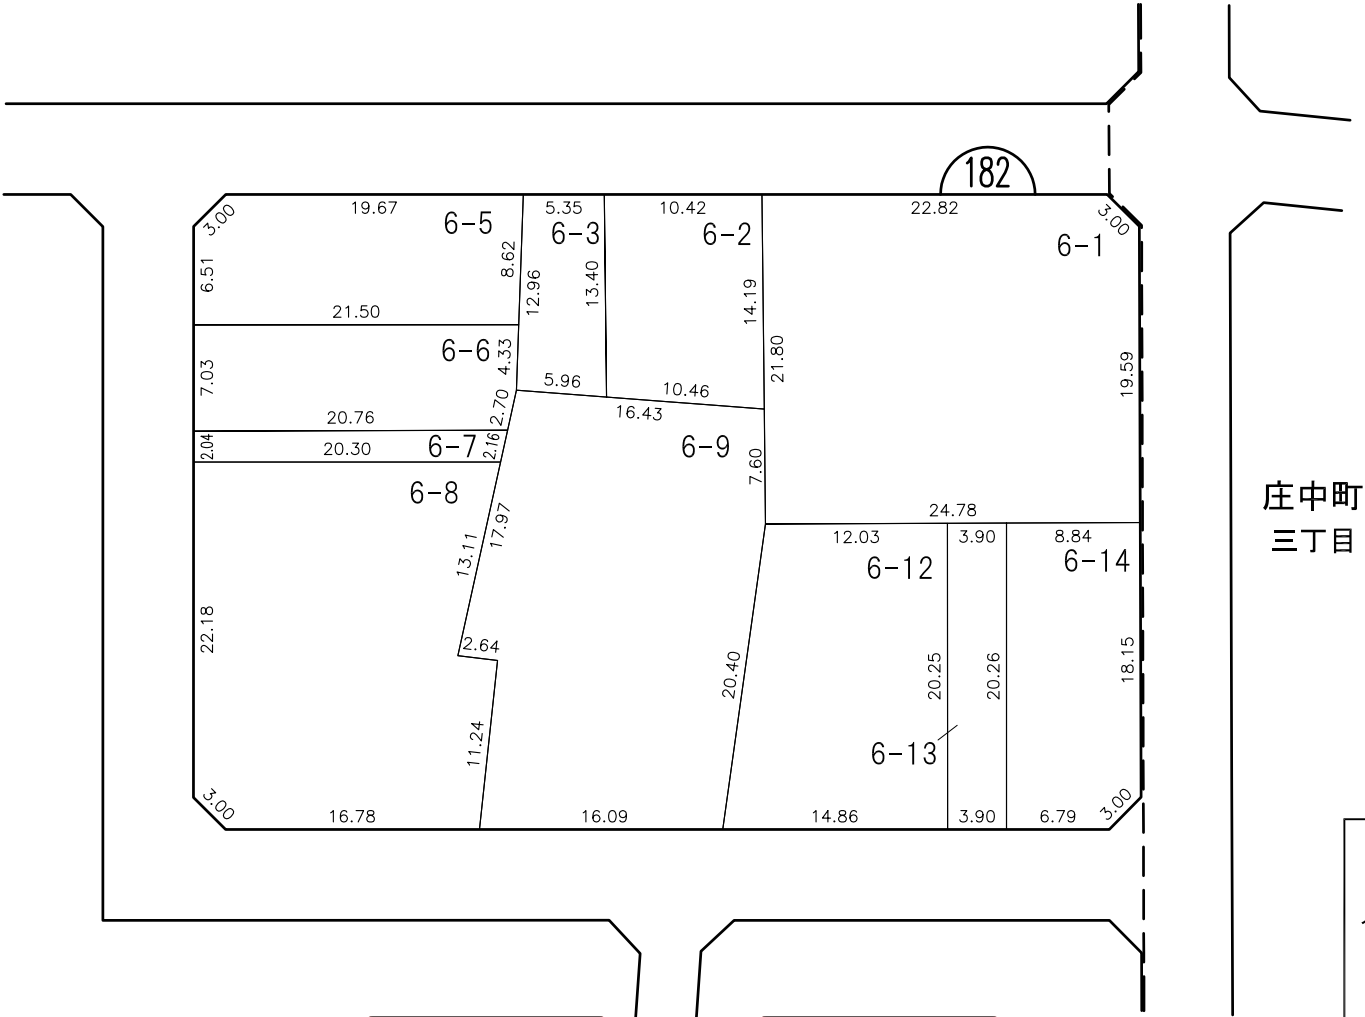

庄中町
三丁目

換地位置図へ

目次へ

凡 例					
	施行地区界	町界	字・丁目界	地番	換地



換 地 図

縮尺 500分の1

所在 尾張旭市庄中町二丁目



換地位置図へ

目次へ


凡 例					
	施行地区界	町界	字・丁目界	地番	換地



換 地 図

縮尺 500分の1

所 在 尾 張 旭 市 庄 中 町 二 丁 目

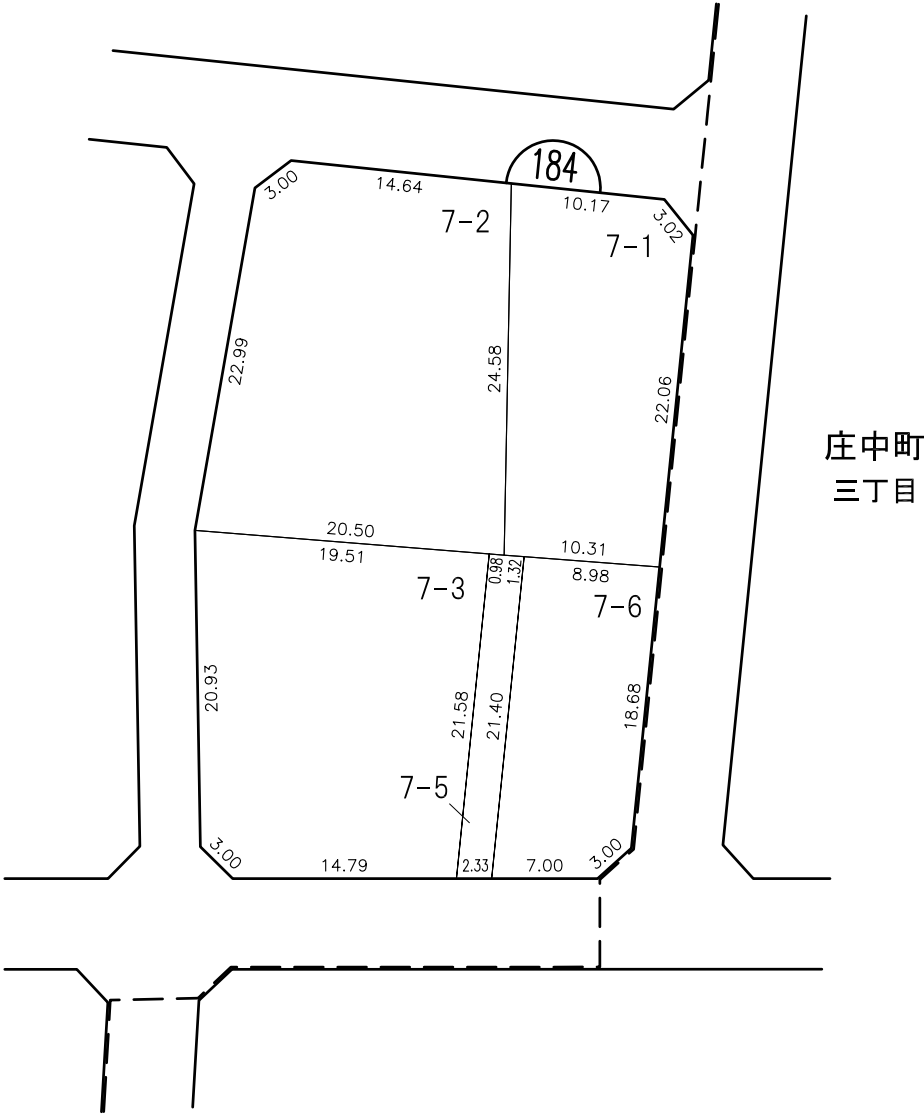

換地位置図へ

目次へ


凡 例					
	施行地区界	町界	字・丁目界	地番	換地



換地図

縮尺 500分の1

所在 尾張旭市庄中町二丁目

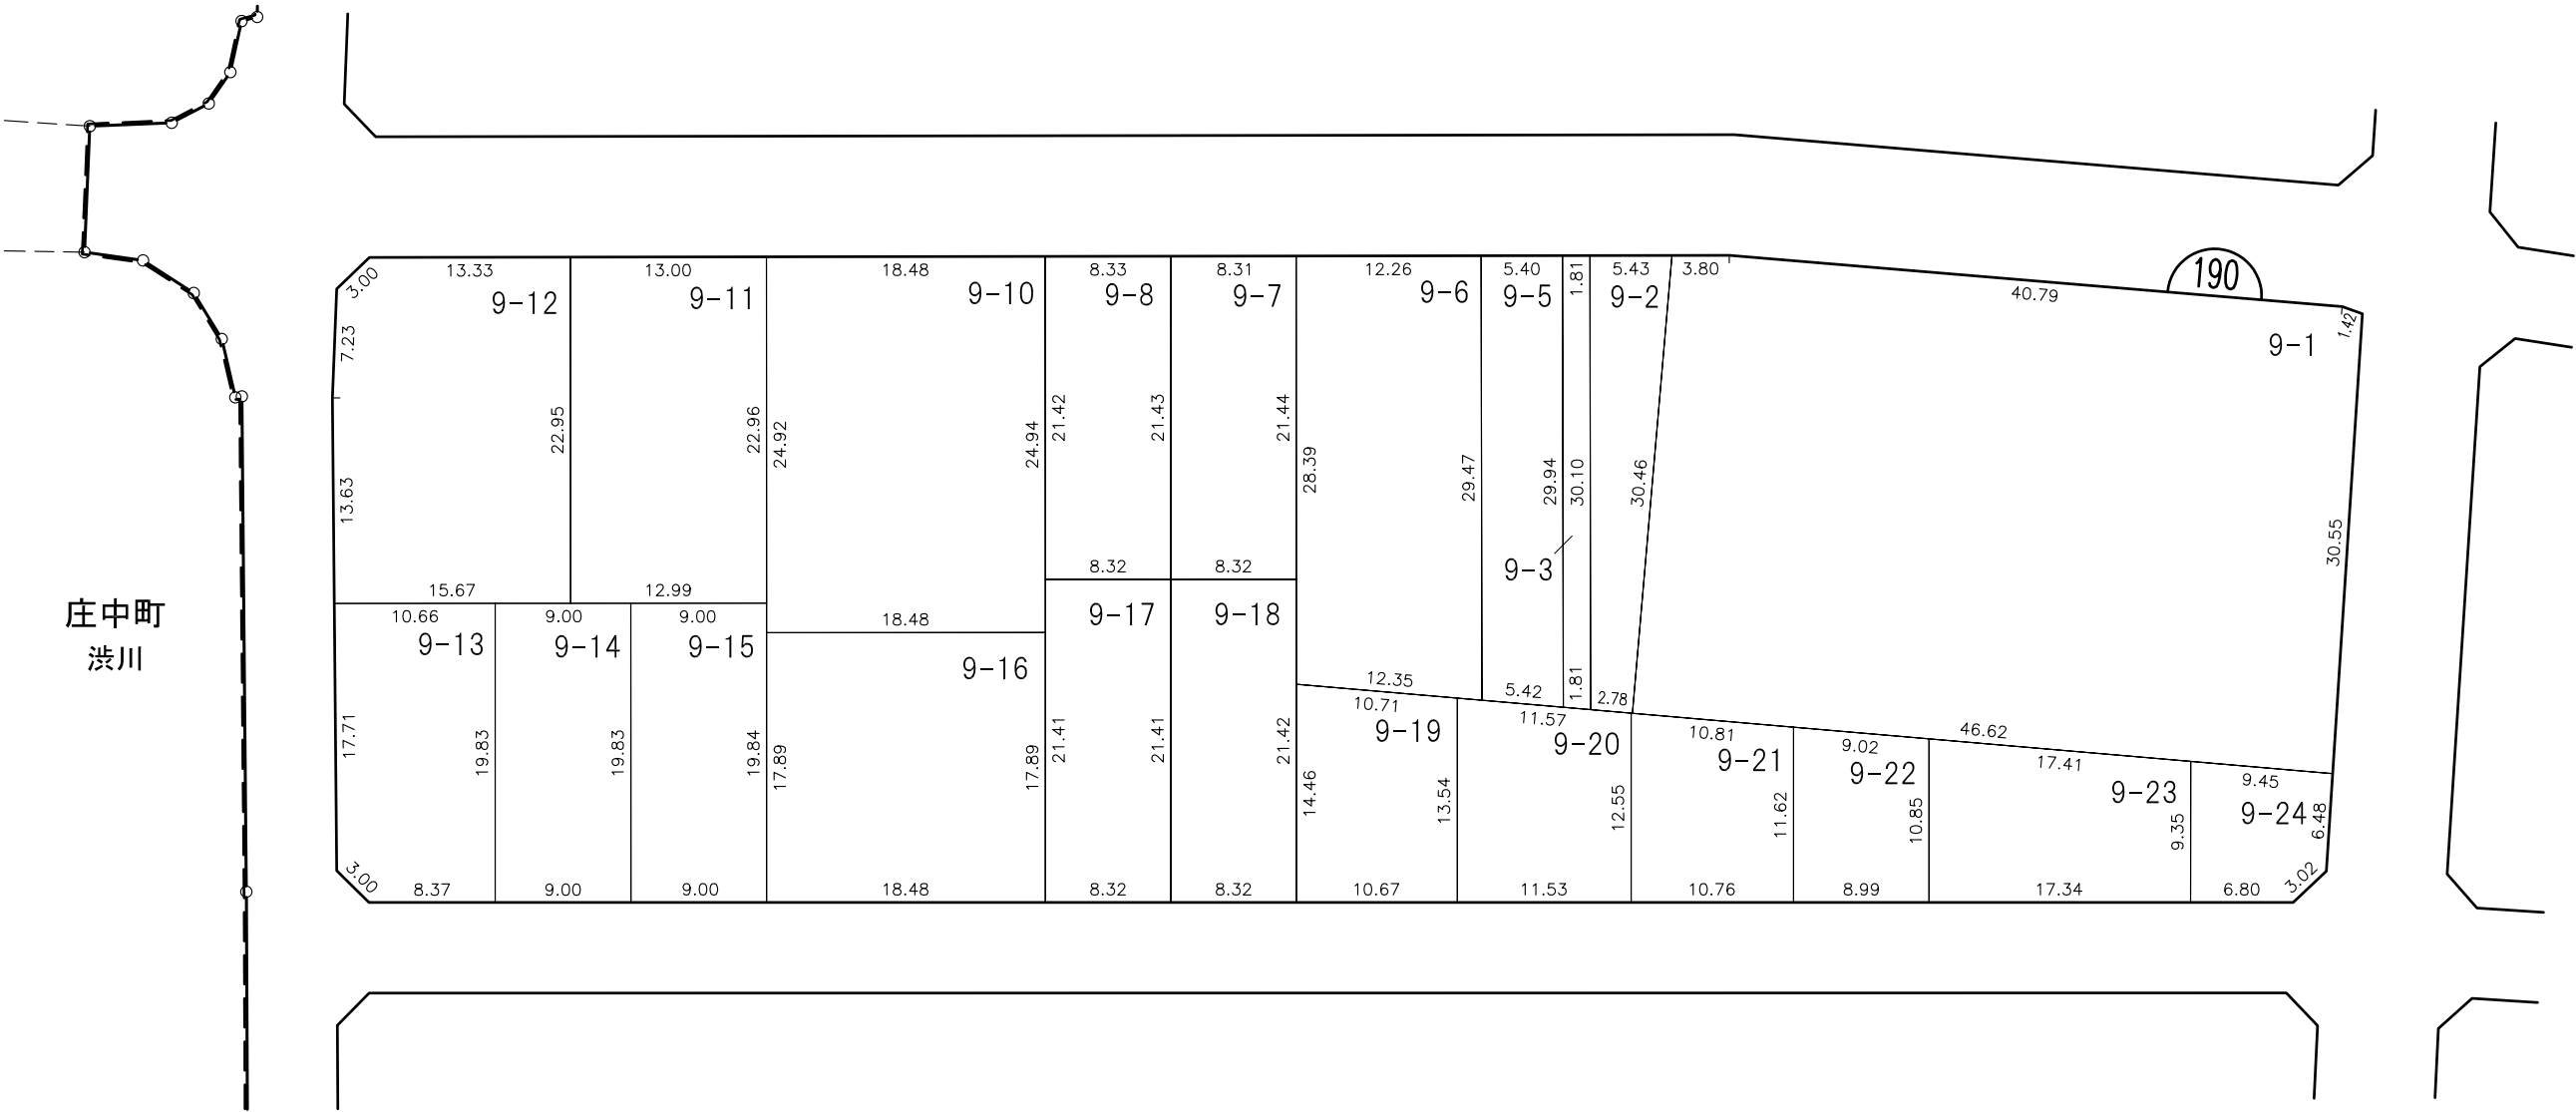

換地位置図へ

目次へ


凡 例						
	施行地区界	町界	字・丁目界	地番	換地	



換 地 図

縮尺 500分の1

所 在 尾 張 旭 市 庄 中 町 二 丁 目

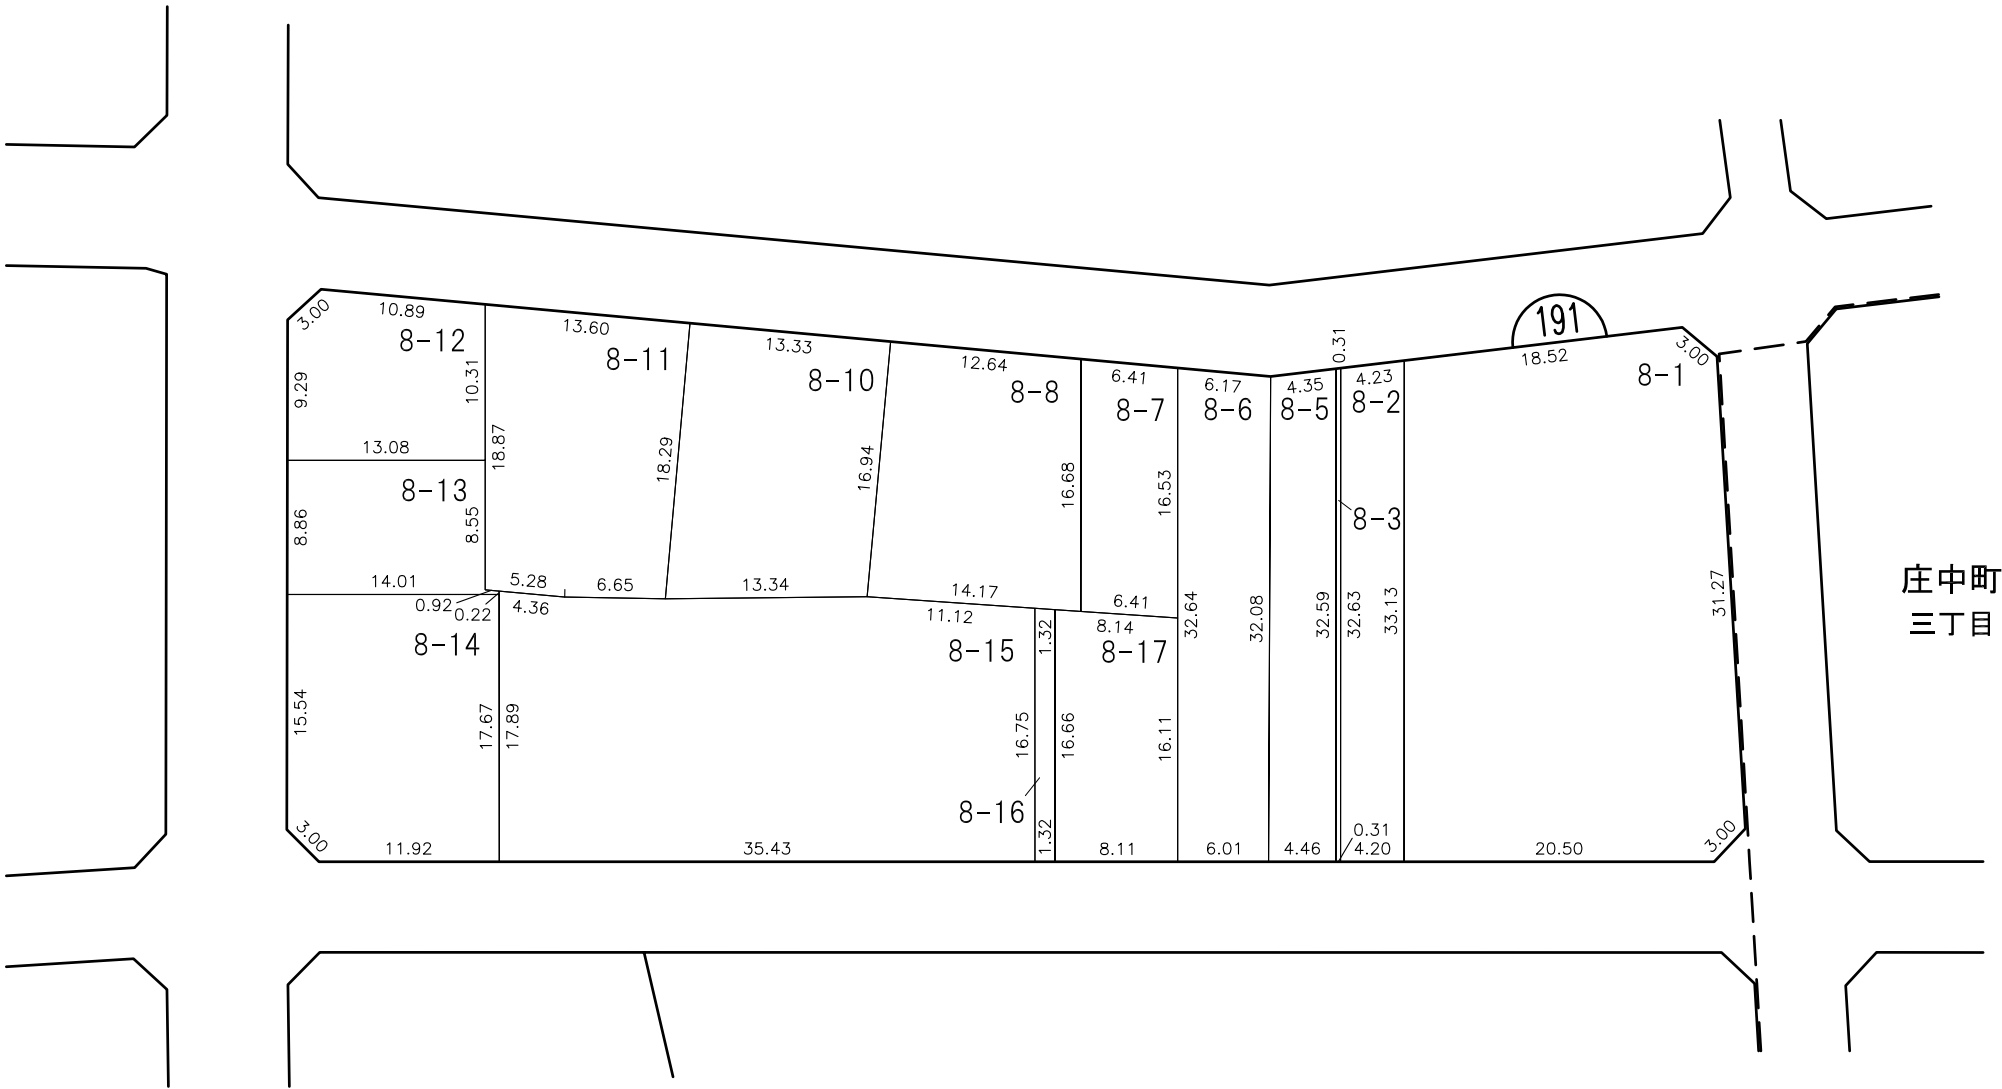

換地位置図へ

目次へ


凡 例						
	施行地区界	町界	字・丁目界	地番	換地	



換地図

縮尺 500分の1

所在 尾張旭市庄中町二丁目

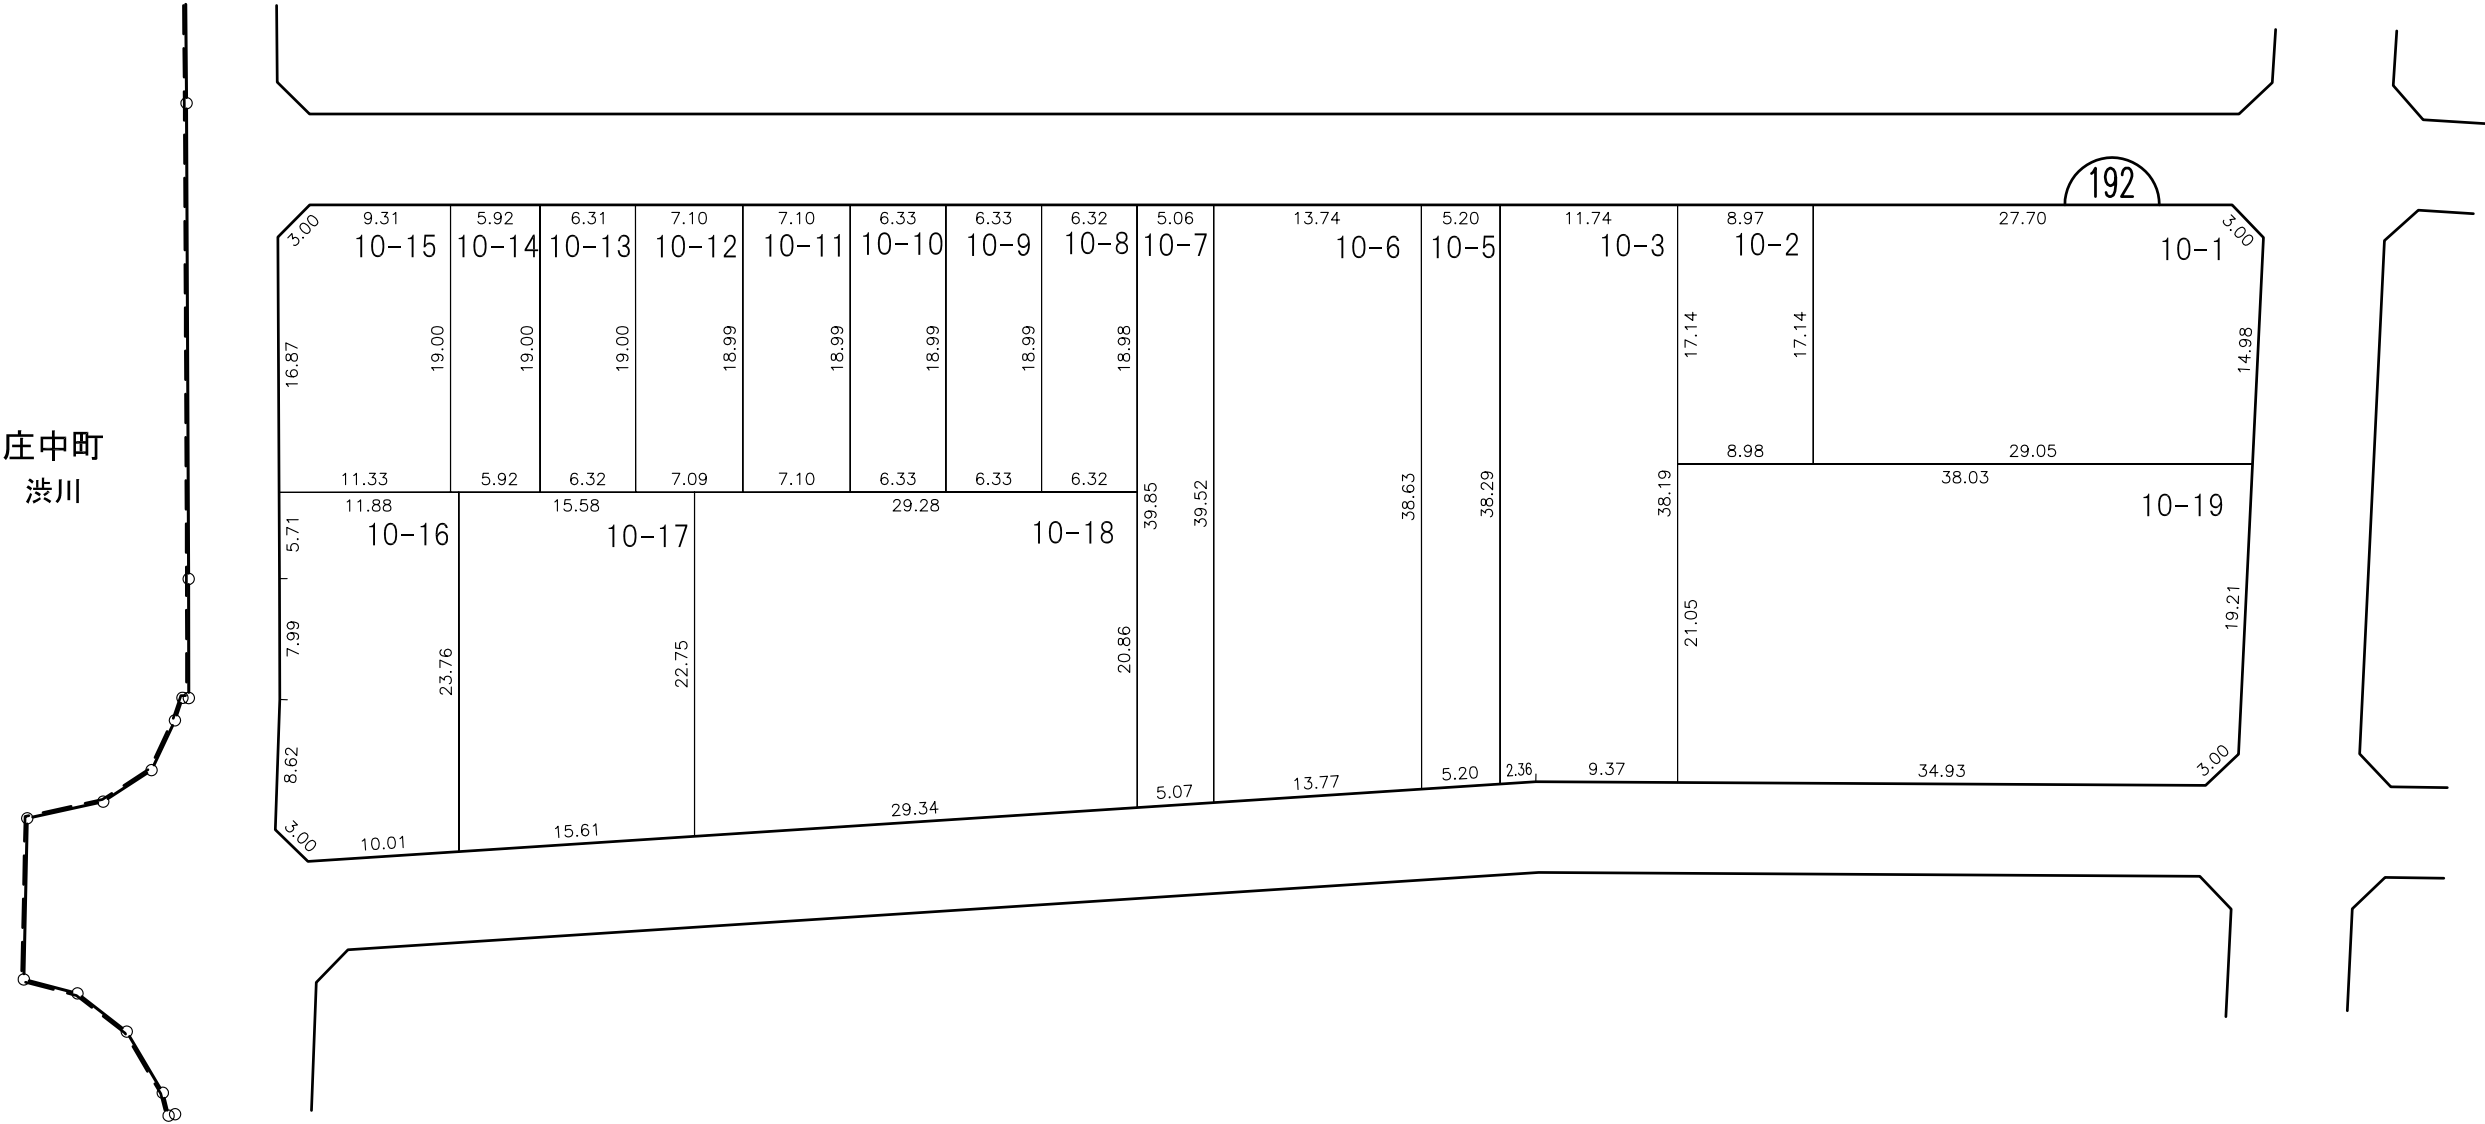

換地位置図へ

目次へ


凡 例						
	施行地区界	町界	字・丁目界	地番	換地	



換 地 図

縮尺 500分の1

所 在 尾 張 旭 市 庄 中 町 二 丁 目

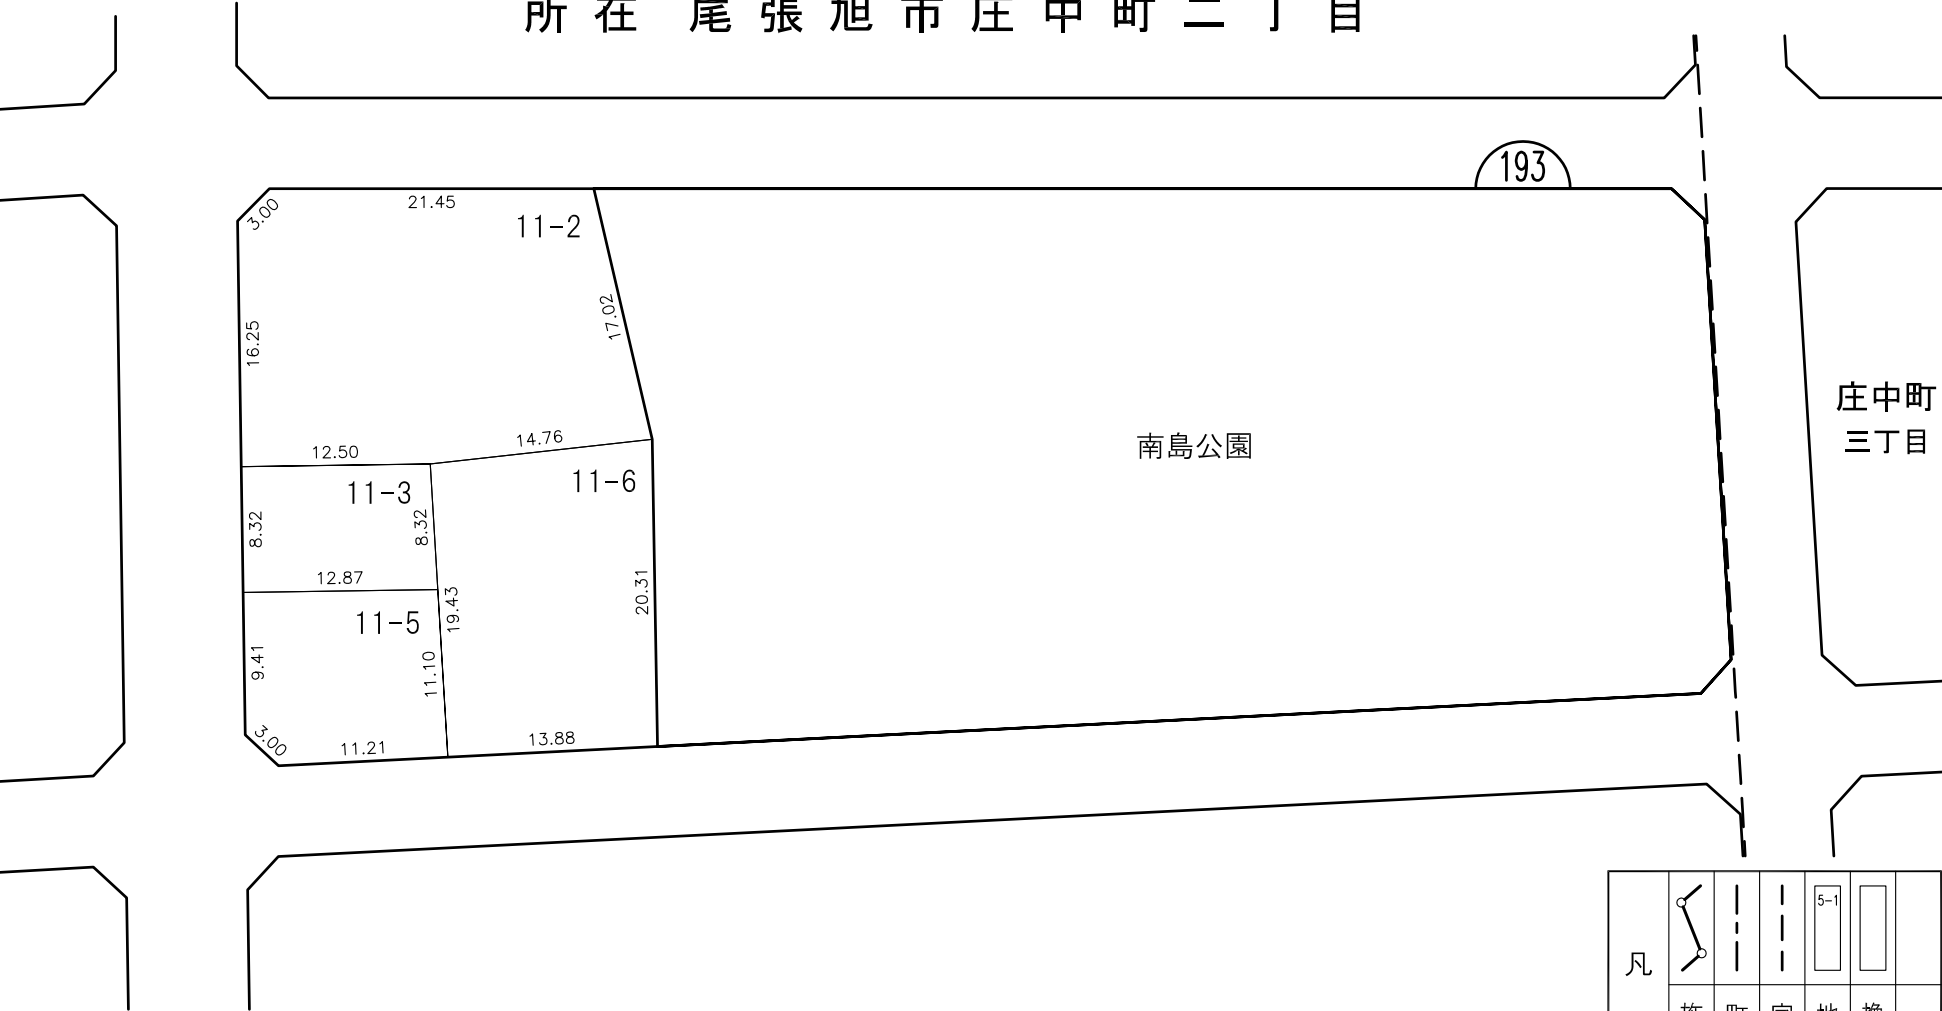

庄中町
三丁目

換地位置図へ

目次へ


凡 例					
	施行地区界	町界	字・丁目界	地番	換地



換 地 図

縮尺 500分の1

所在 尾 張 旭 市 庄 中 町 二 丁 目

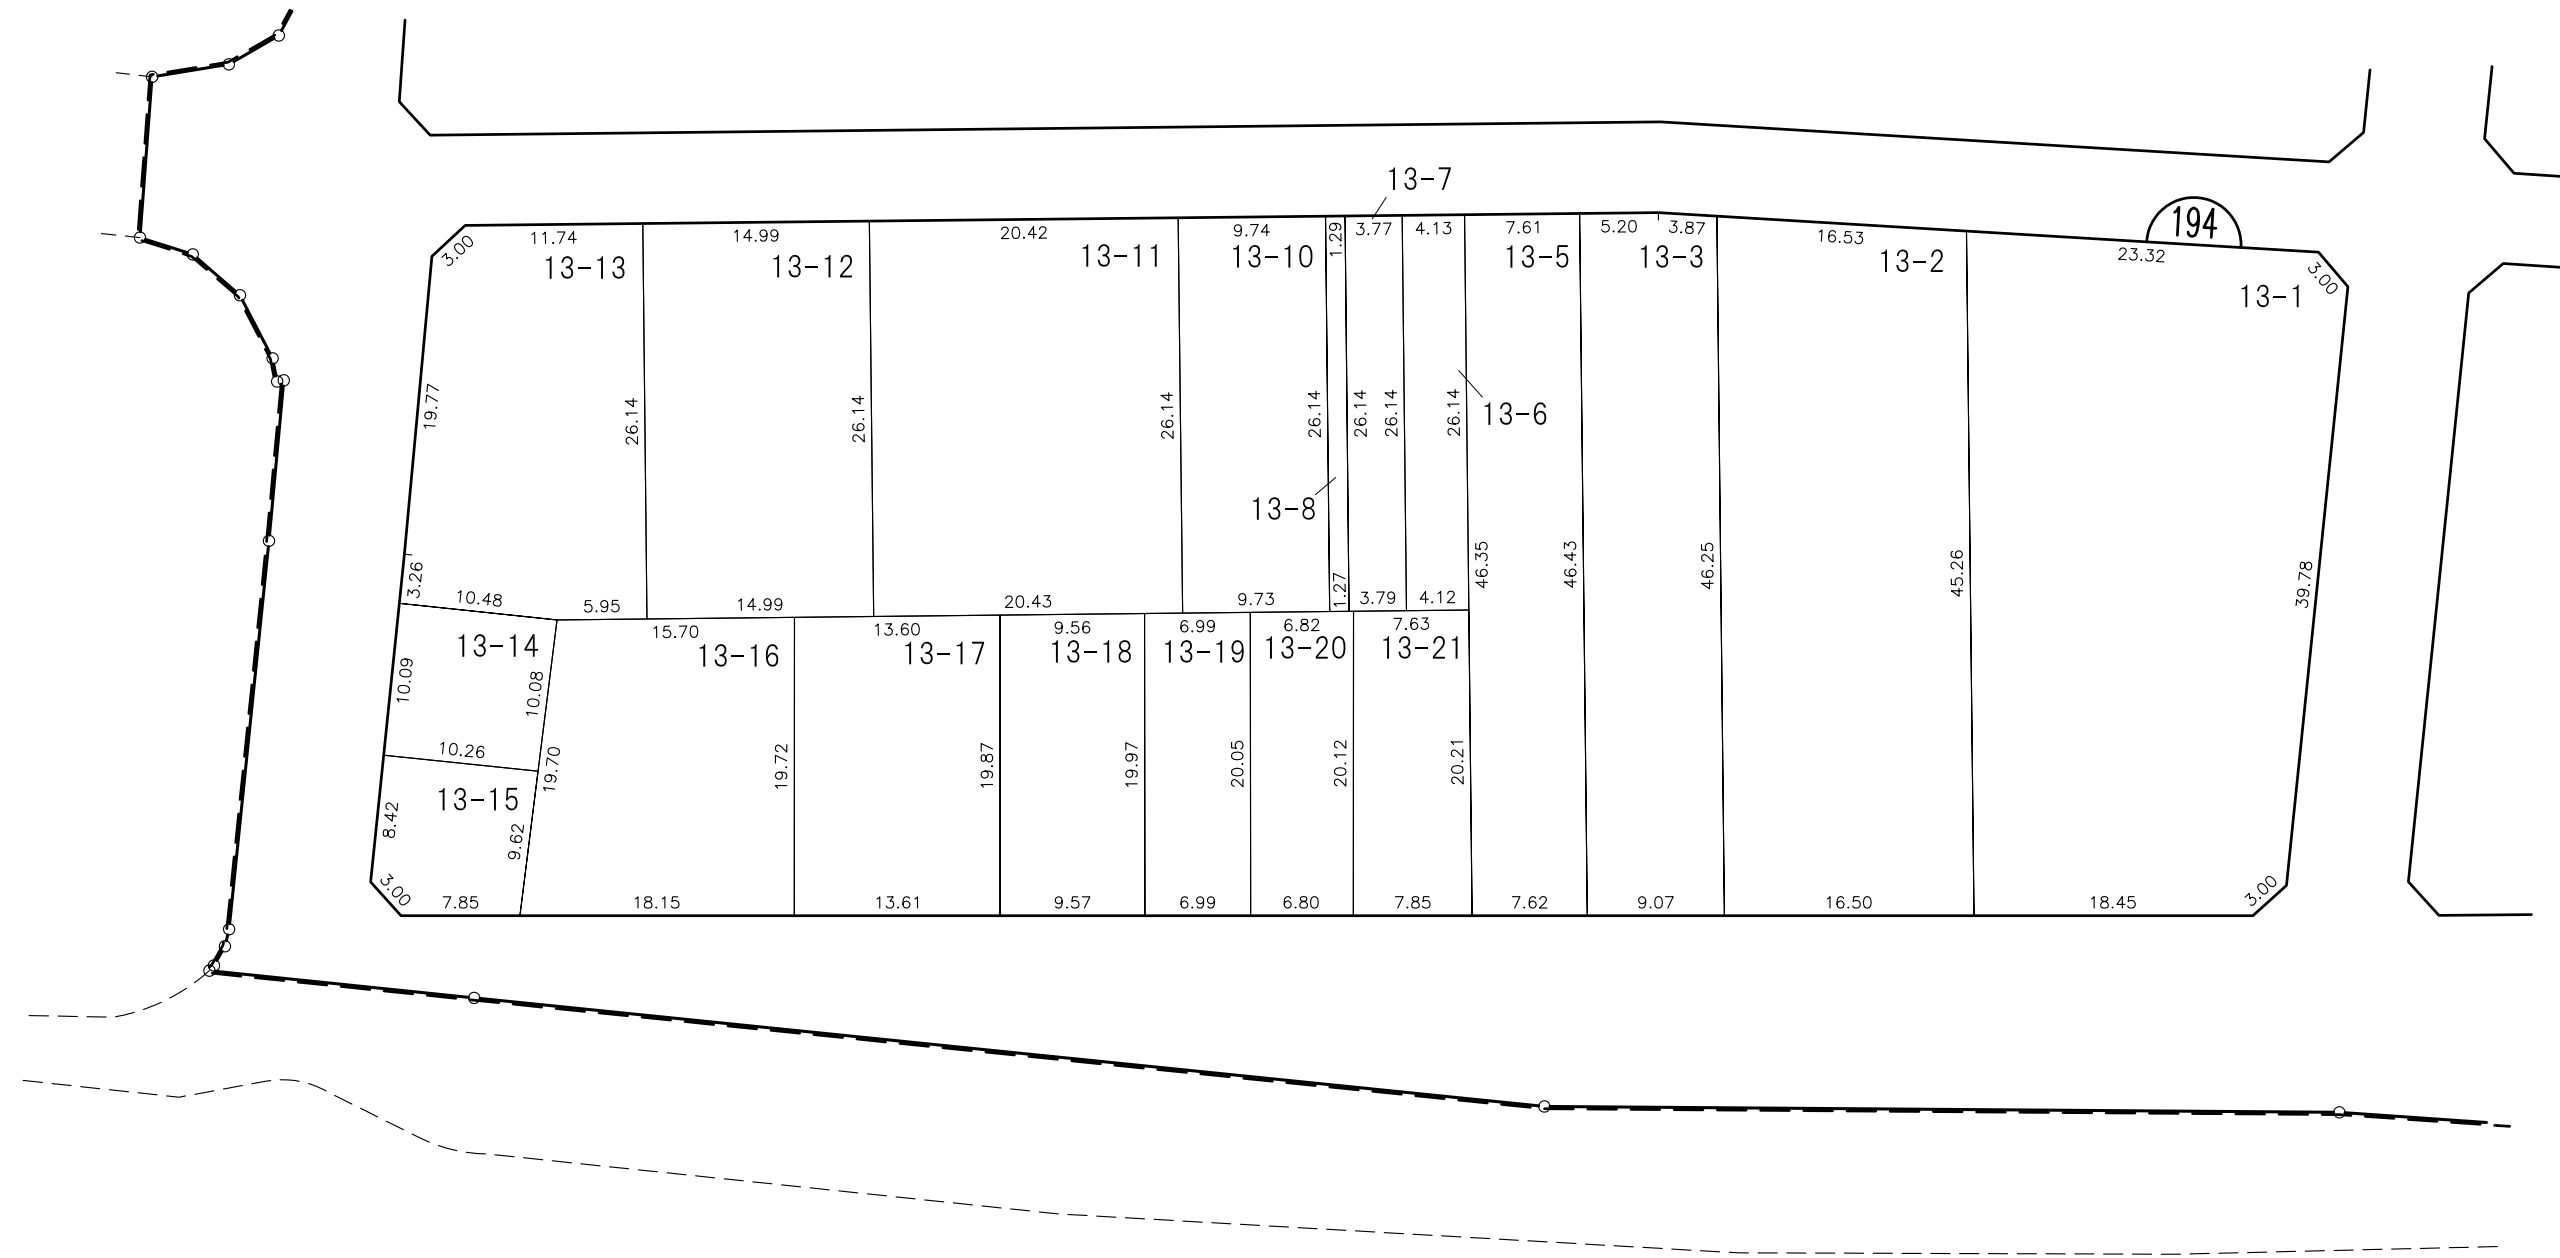

庄中町
渋川

換地位置図へ

目次へ

凡 例						
	施行地区界	町界	字・丁目界	地番	換地	

庄中町
南島

庄中町
三丁目

庄中町
渋川

目次へ

凡 例						
	施行地区界	町界	字・丁目界	地番	換地	