



図面配置図

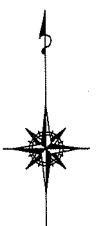

縮尺 1:3,000

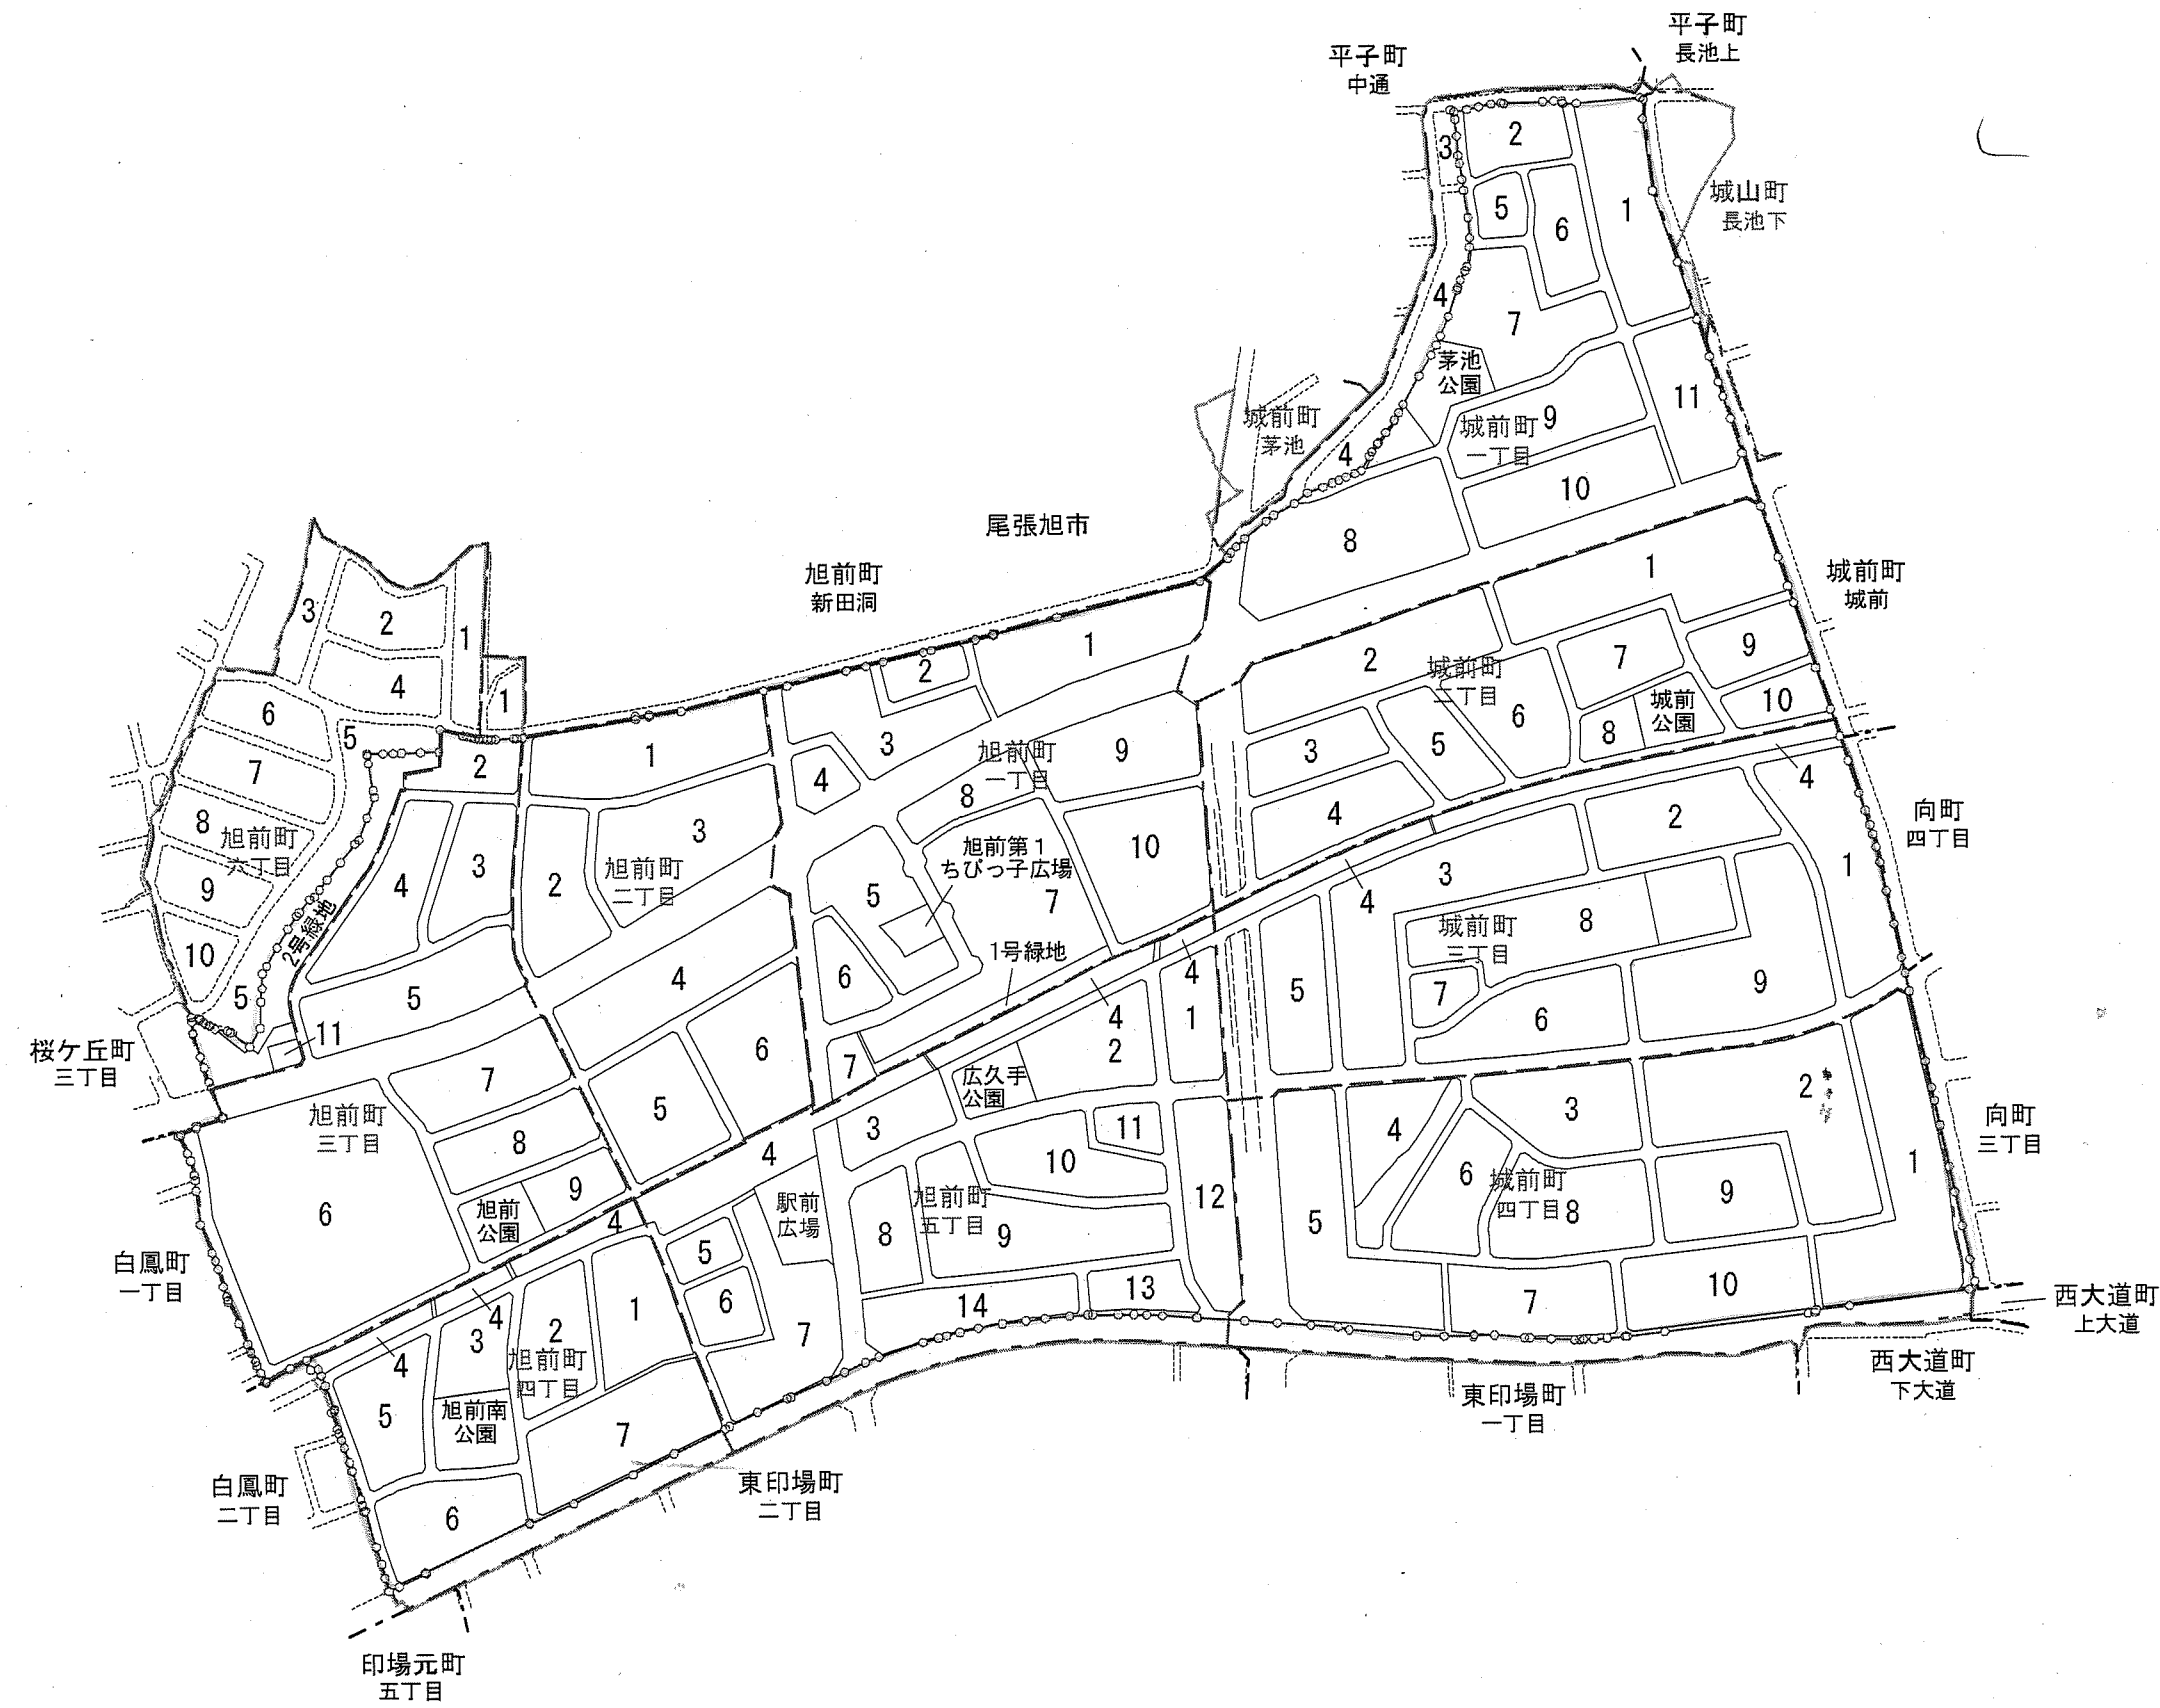

凡 例	
	施行地区界
	換地親地番
	新町界
	新丁目界
	新町名