


図面配置図

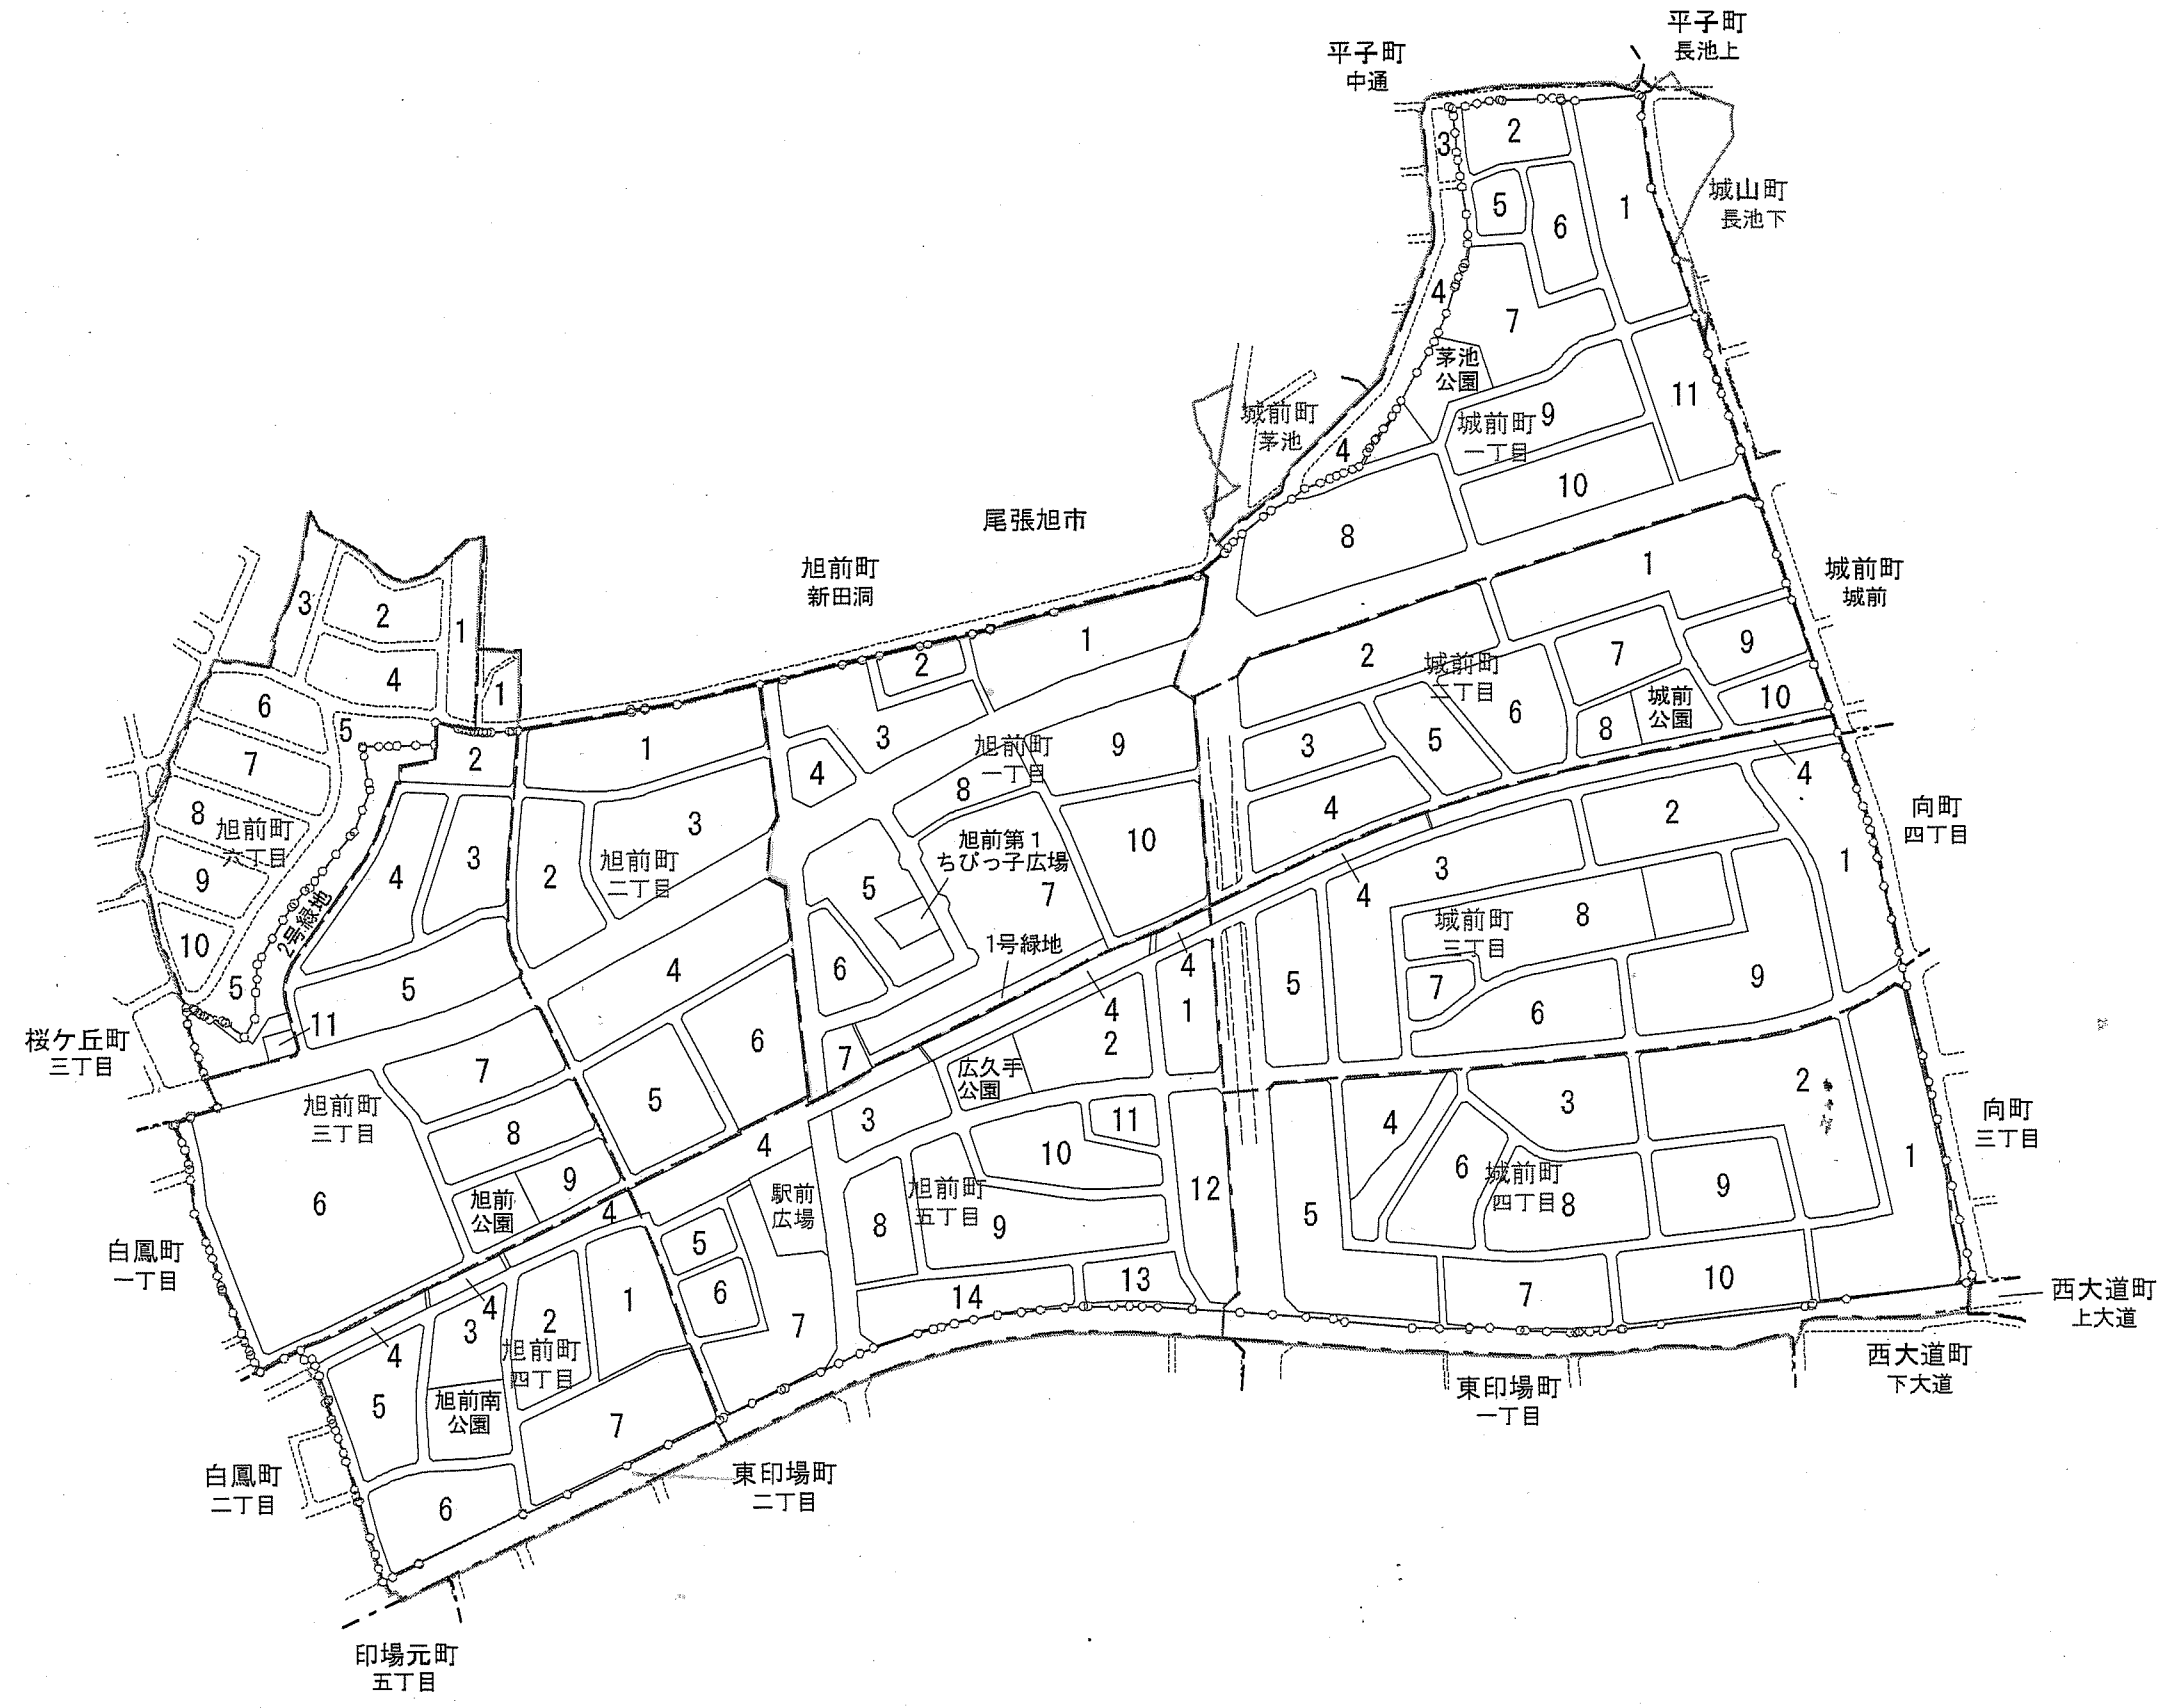




縮尺 1:3,000




凡 例	
	施行地区界
	換地親地番
	新 町 界
	新 丁 目 界
	旭前町一丁目 新 町 名

換地図 縮尺 500分の1

所在 尾張旭市旭前一丁目

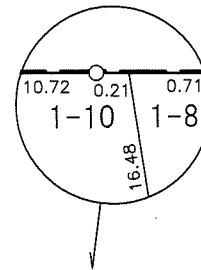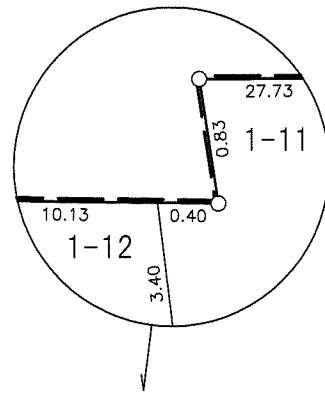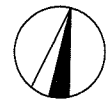

旭前町
新田洞

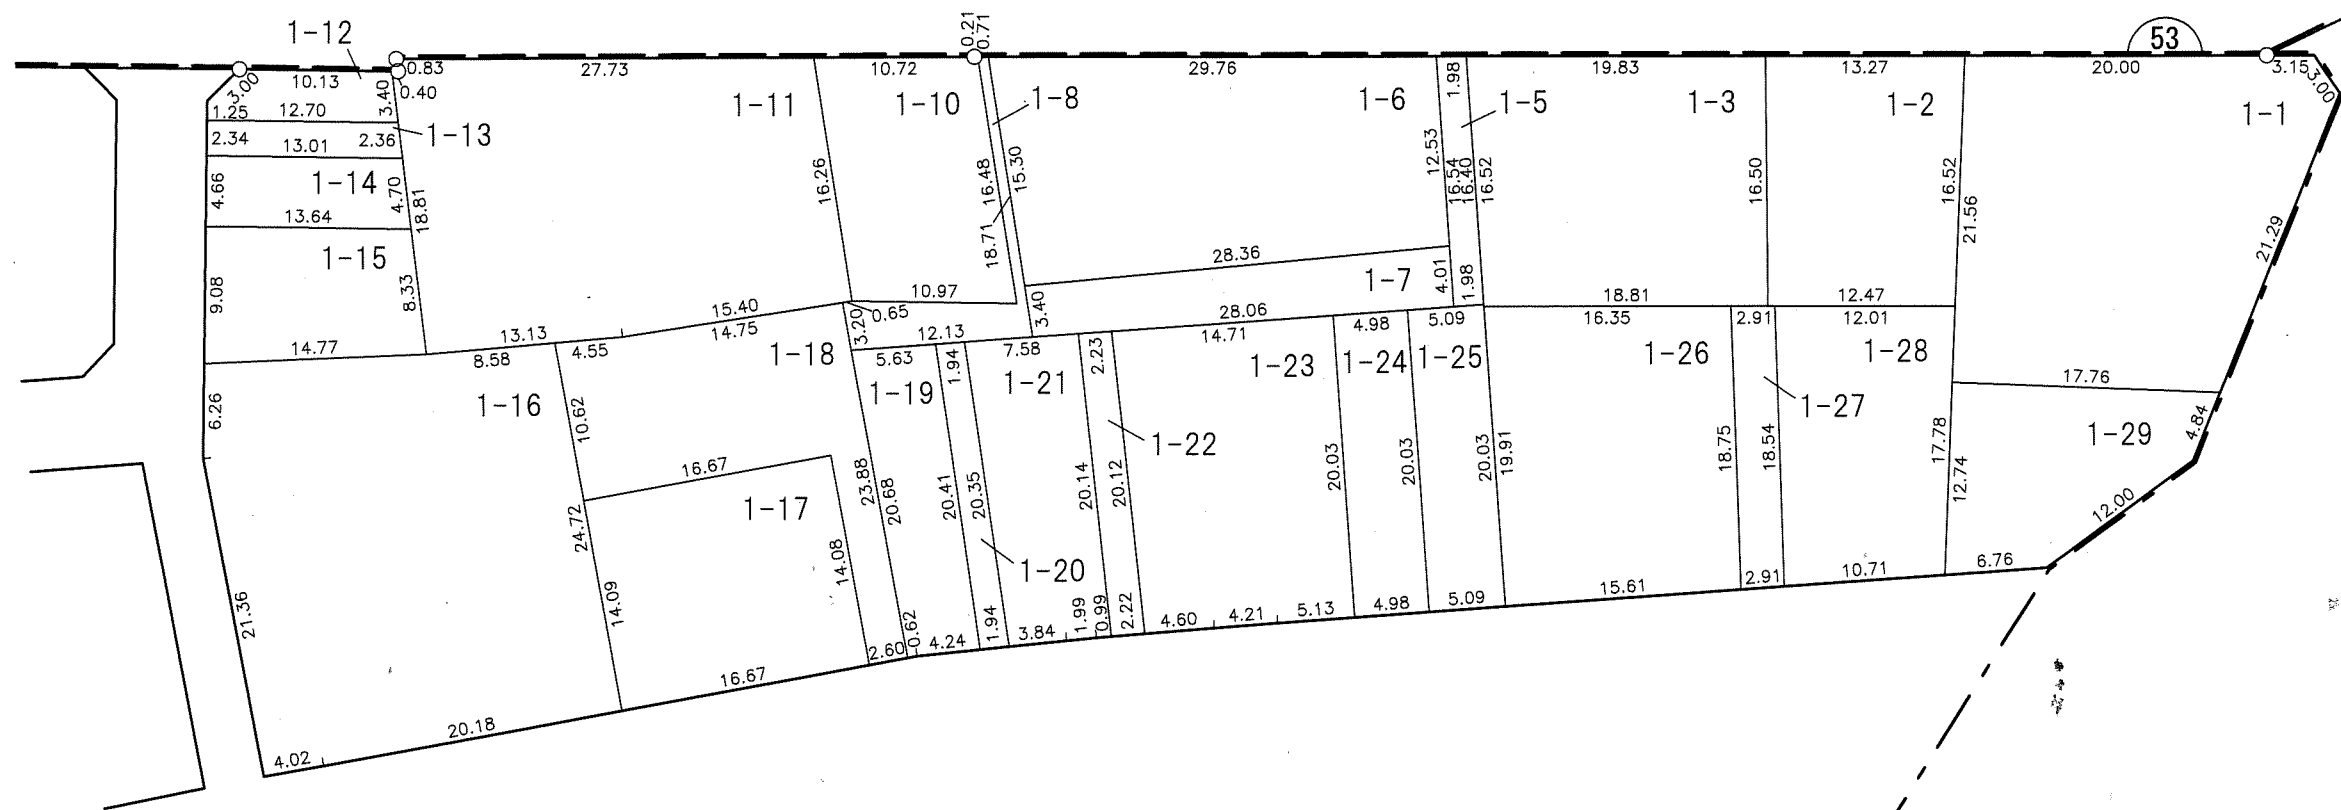


城前町
一丁目

城前町
二丁目


凡 例					
	施行地区界	町界	字・丁目界	地番	換地

換 地 図 縮尺 500分の1

所 在 尾 張 旭 市 旭 前 町 一 丁 目

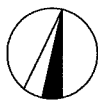

旭前町
新田洞

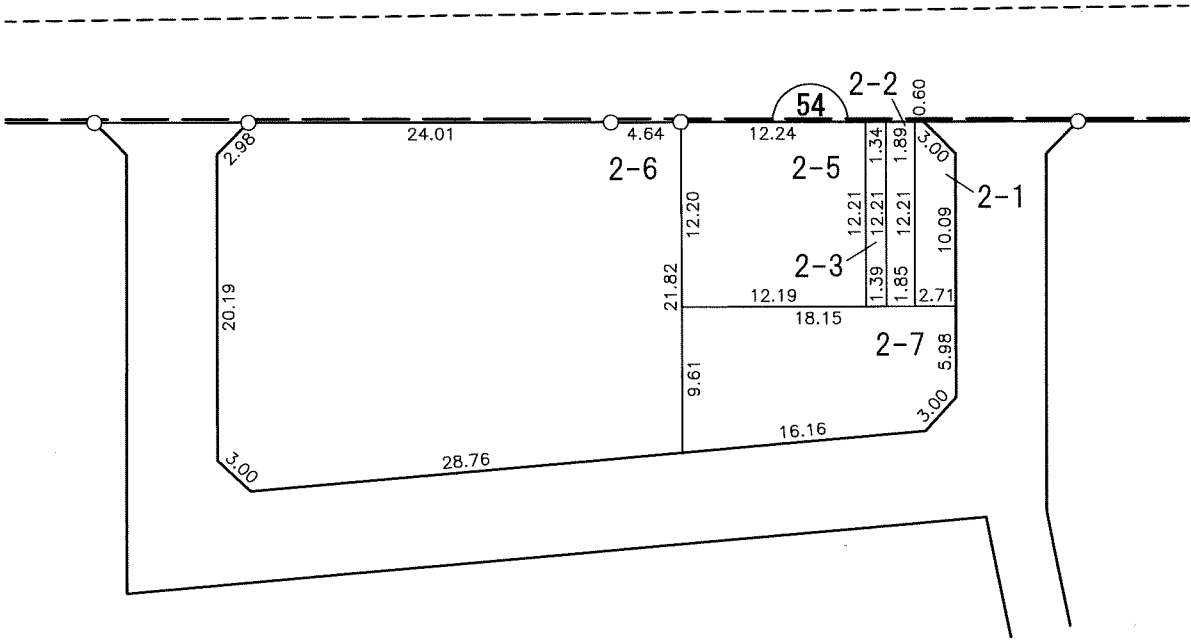


凡 例					
	施行地区界	町界	字・丁目界	地番	換地

換地図



縮尺 500分の1

所在 尾張旭市旭前一丁目

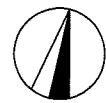

旭前町
新田洞

旭前町
二丁目

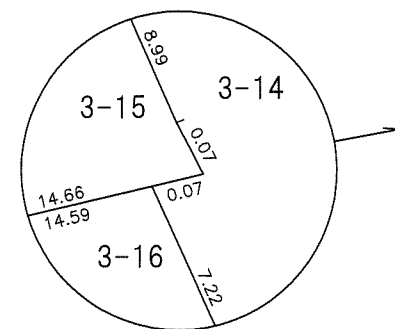
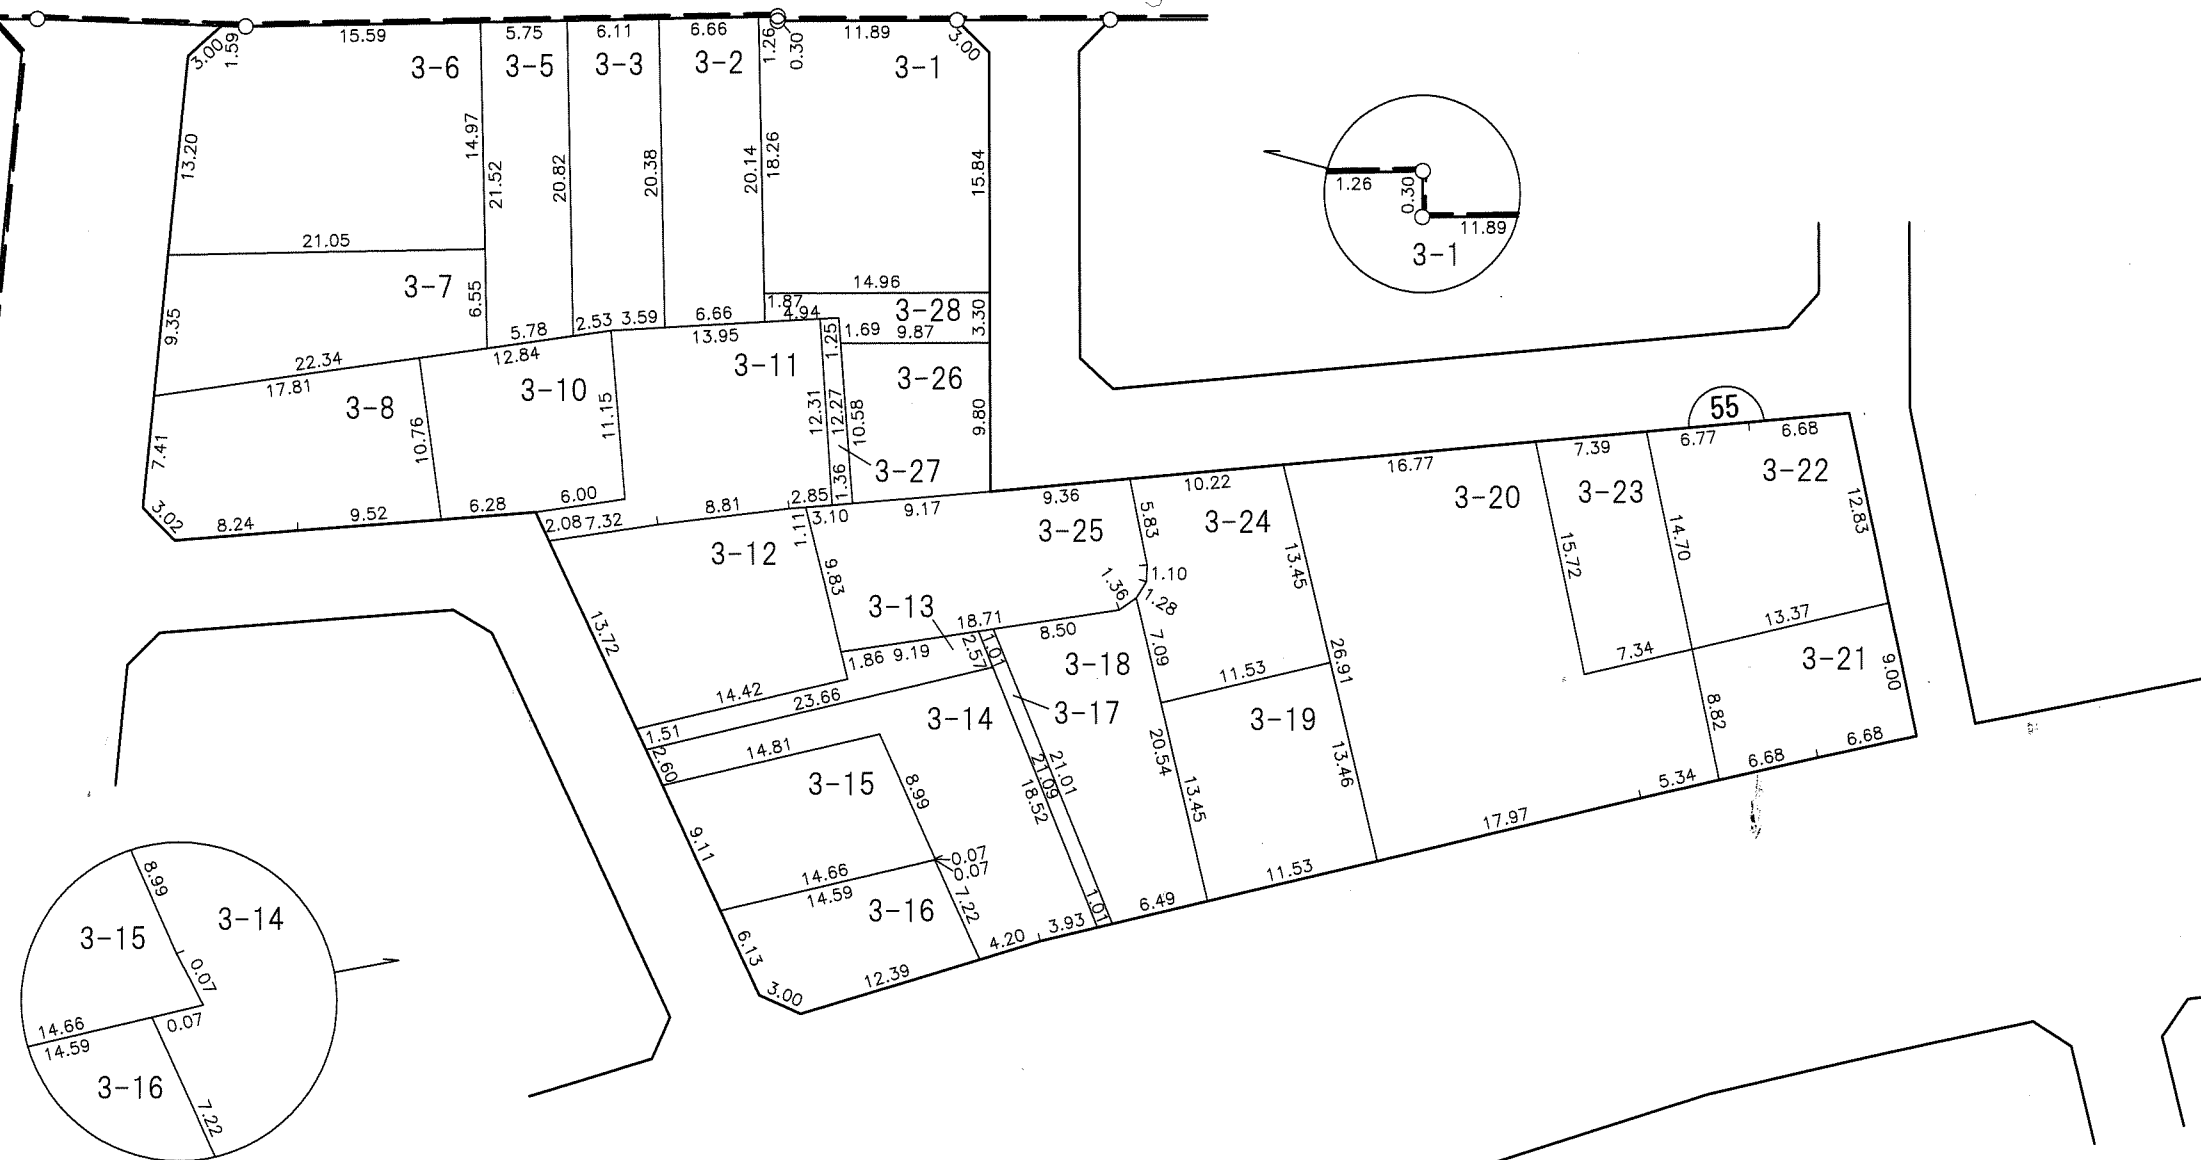


凡 例				
	施行地区界	町界	字・丁目界	換地番地

換 地 図

縮尺 500分の1

所在 尾張旭市旭前一丁目


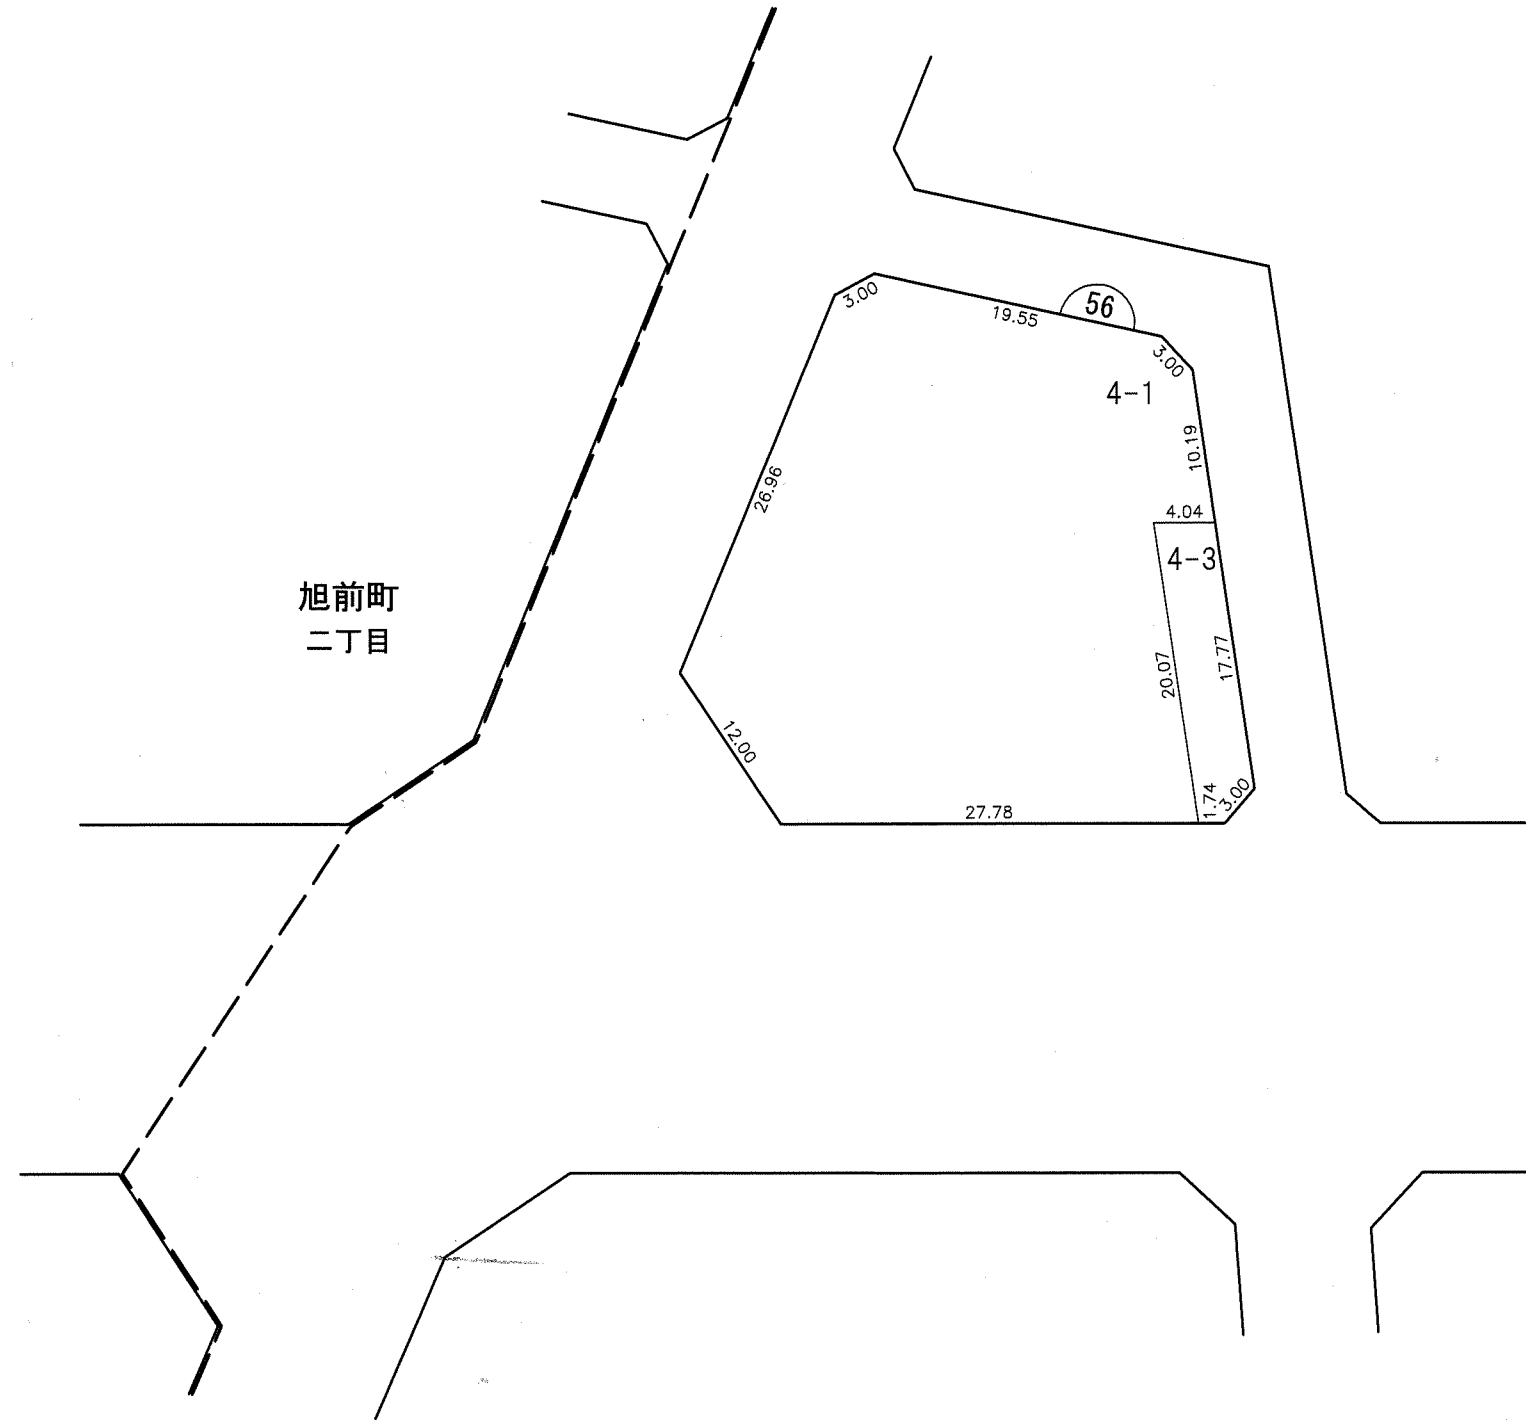
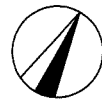


凡 例					
	施行地区界	町界	字・丁目界	地番	換地

換地図

縮尺 500分の1




所在 尾張旭市旭前町一丁目

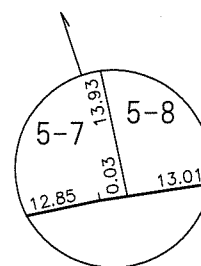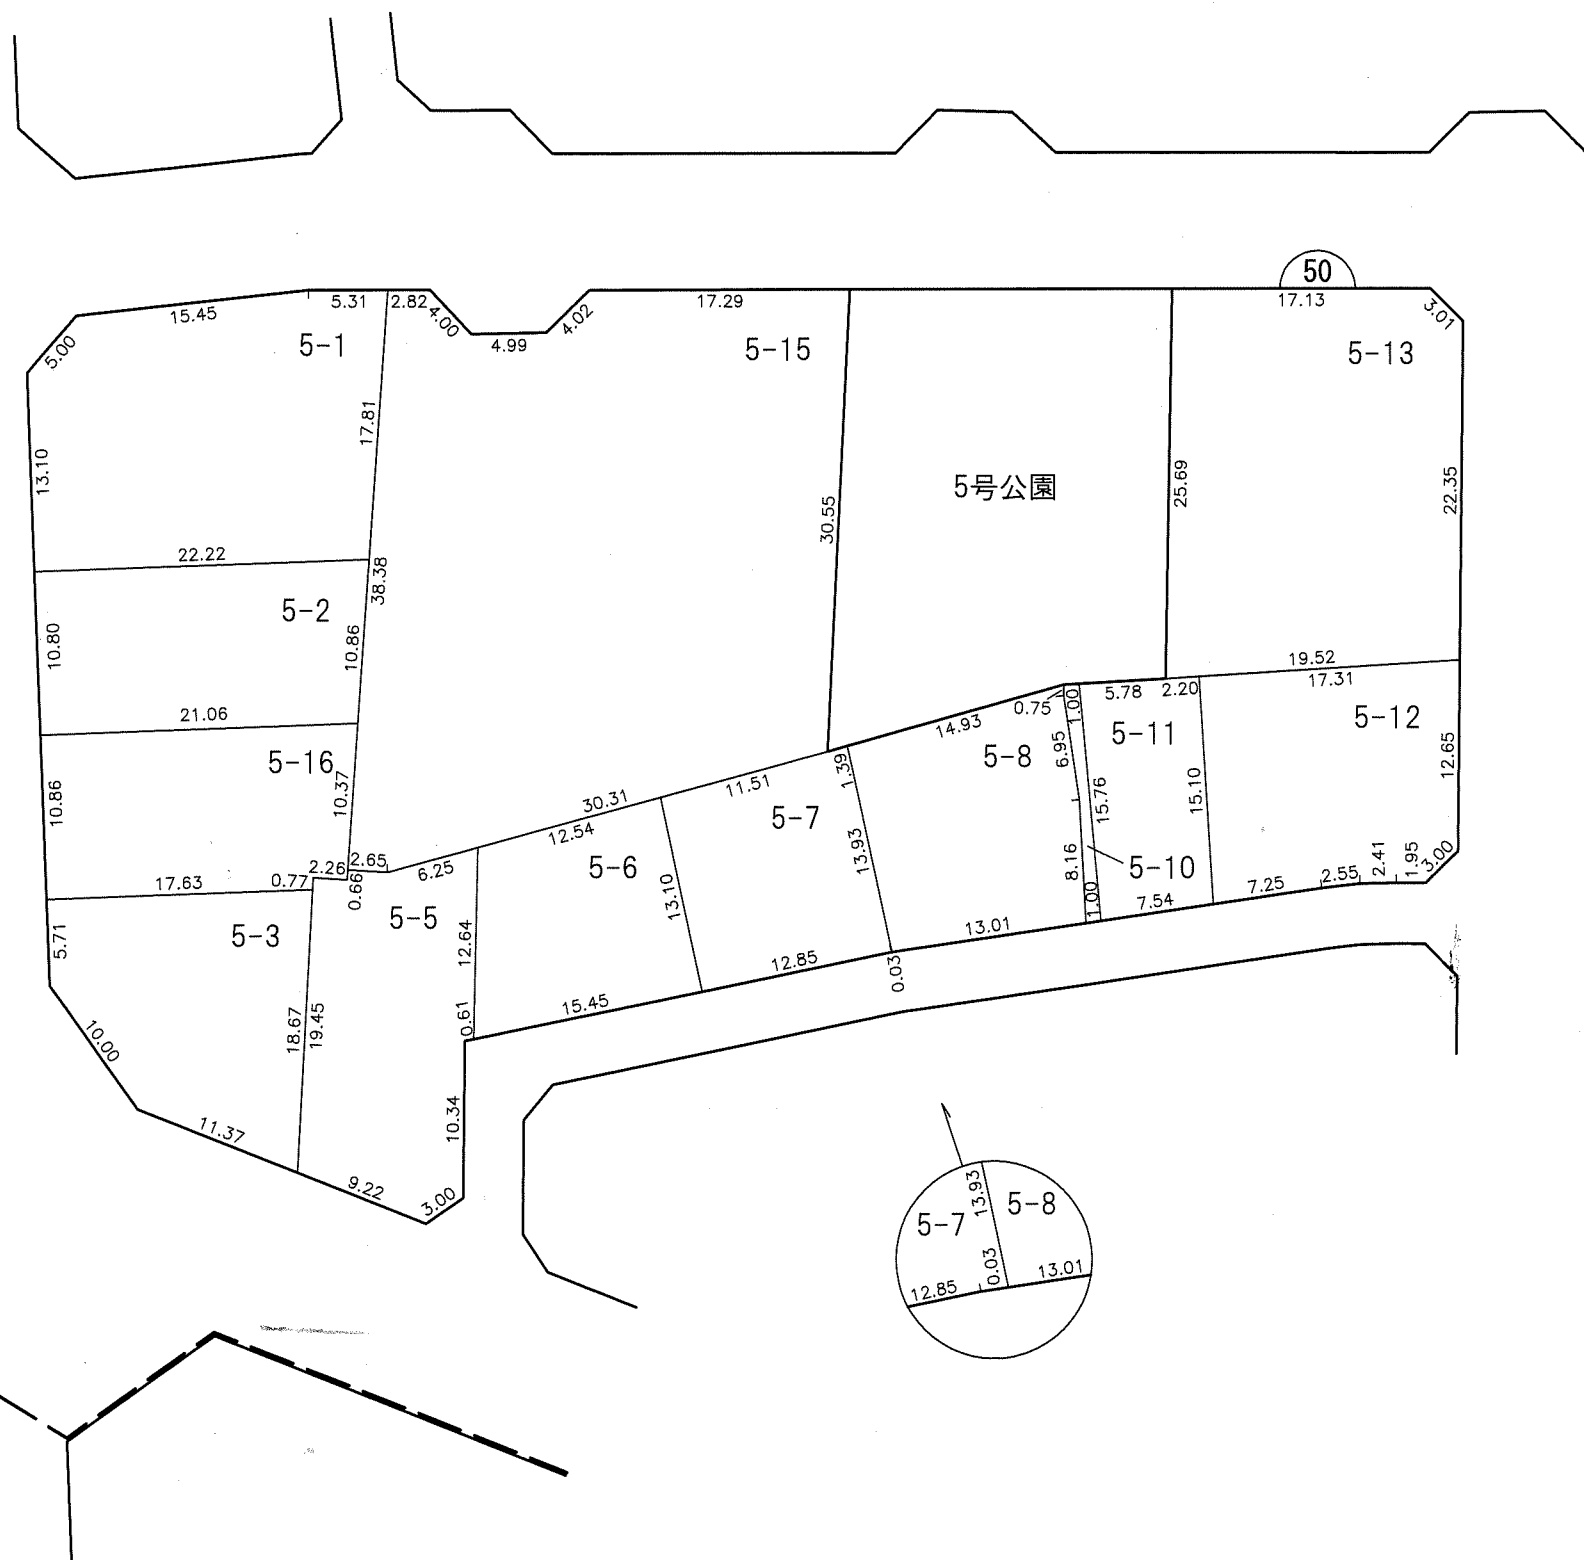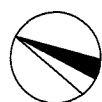

凡 例					
	施行地区界	町界	字・丁目界	地番	換地

換地図 縮尺 500分の1



所在 尾張旭市旭前一丁目

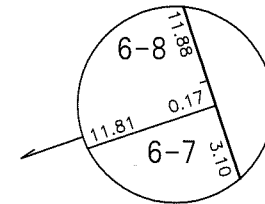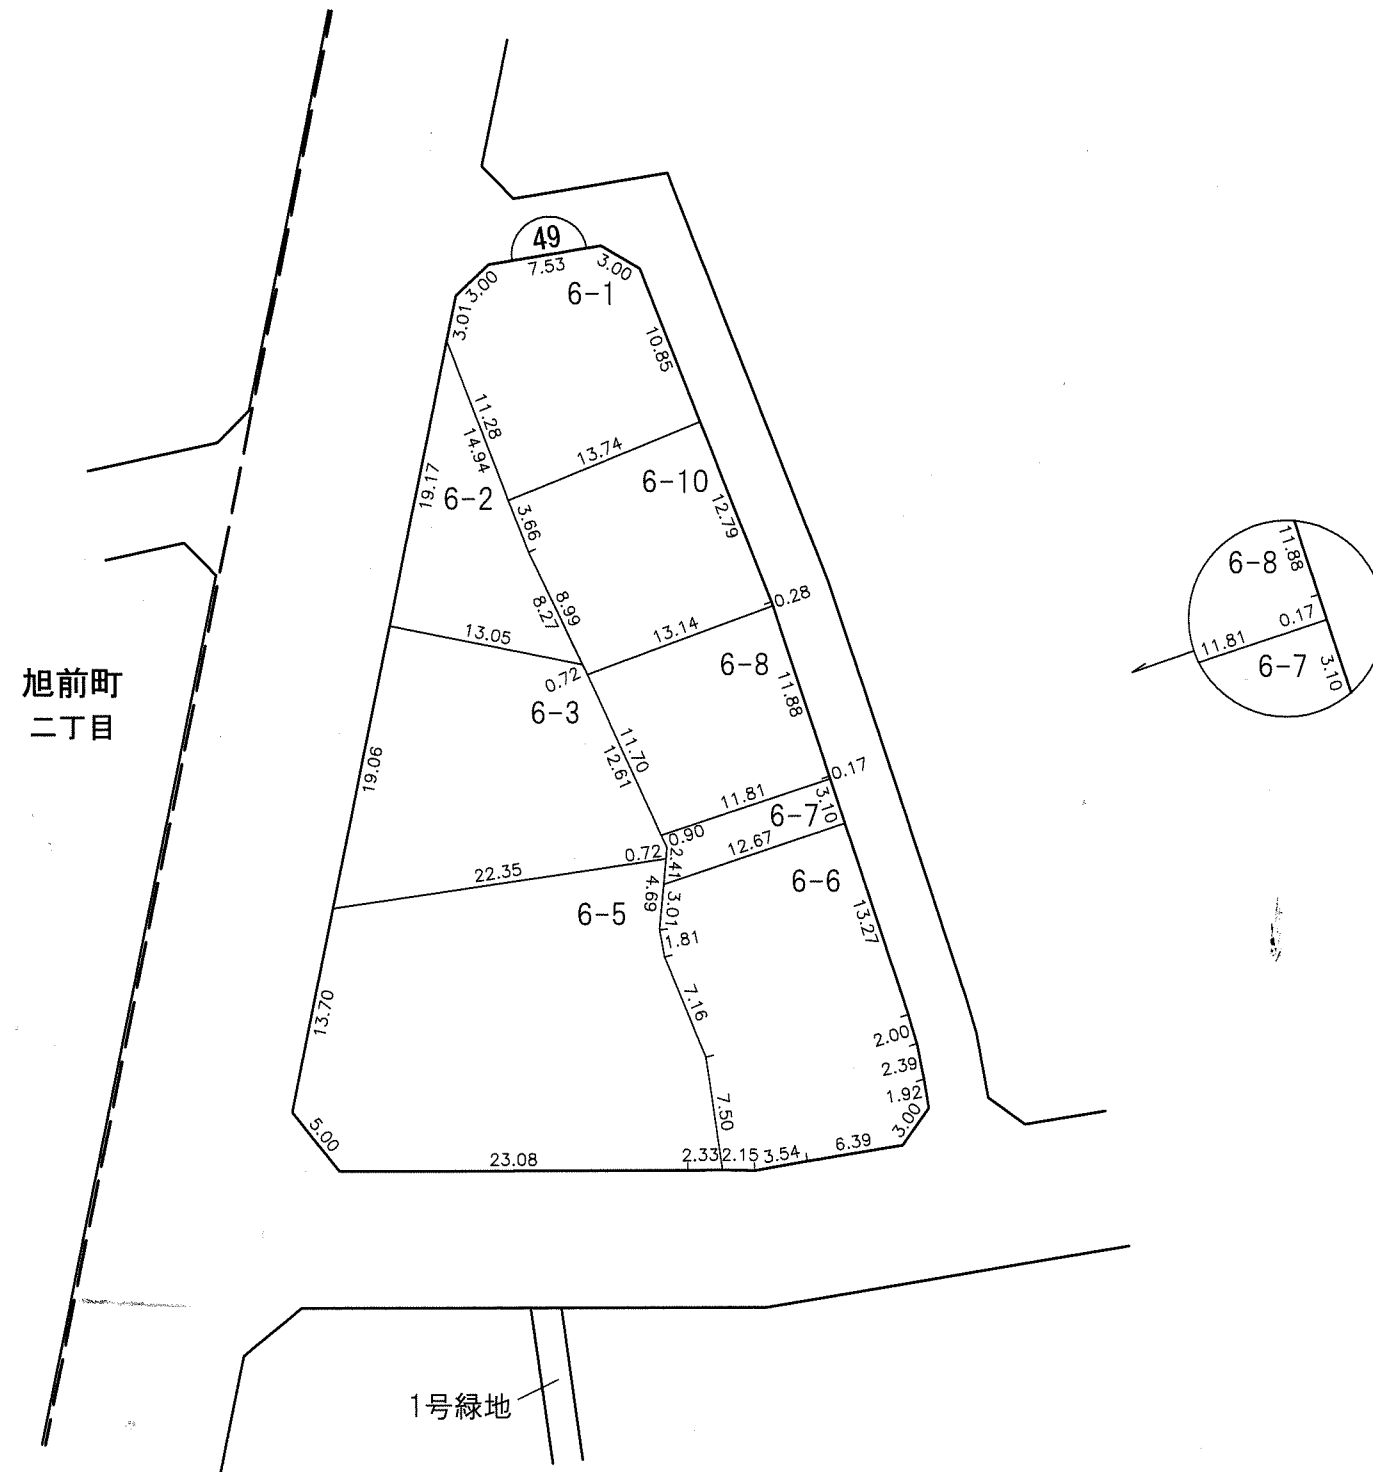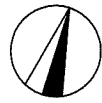

凡 例					
	施行地区界	町界	字・丁目界	地番	換地

換 地 図

縮尺 500分の1
所在 尾張旭市旭前町一丁目

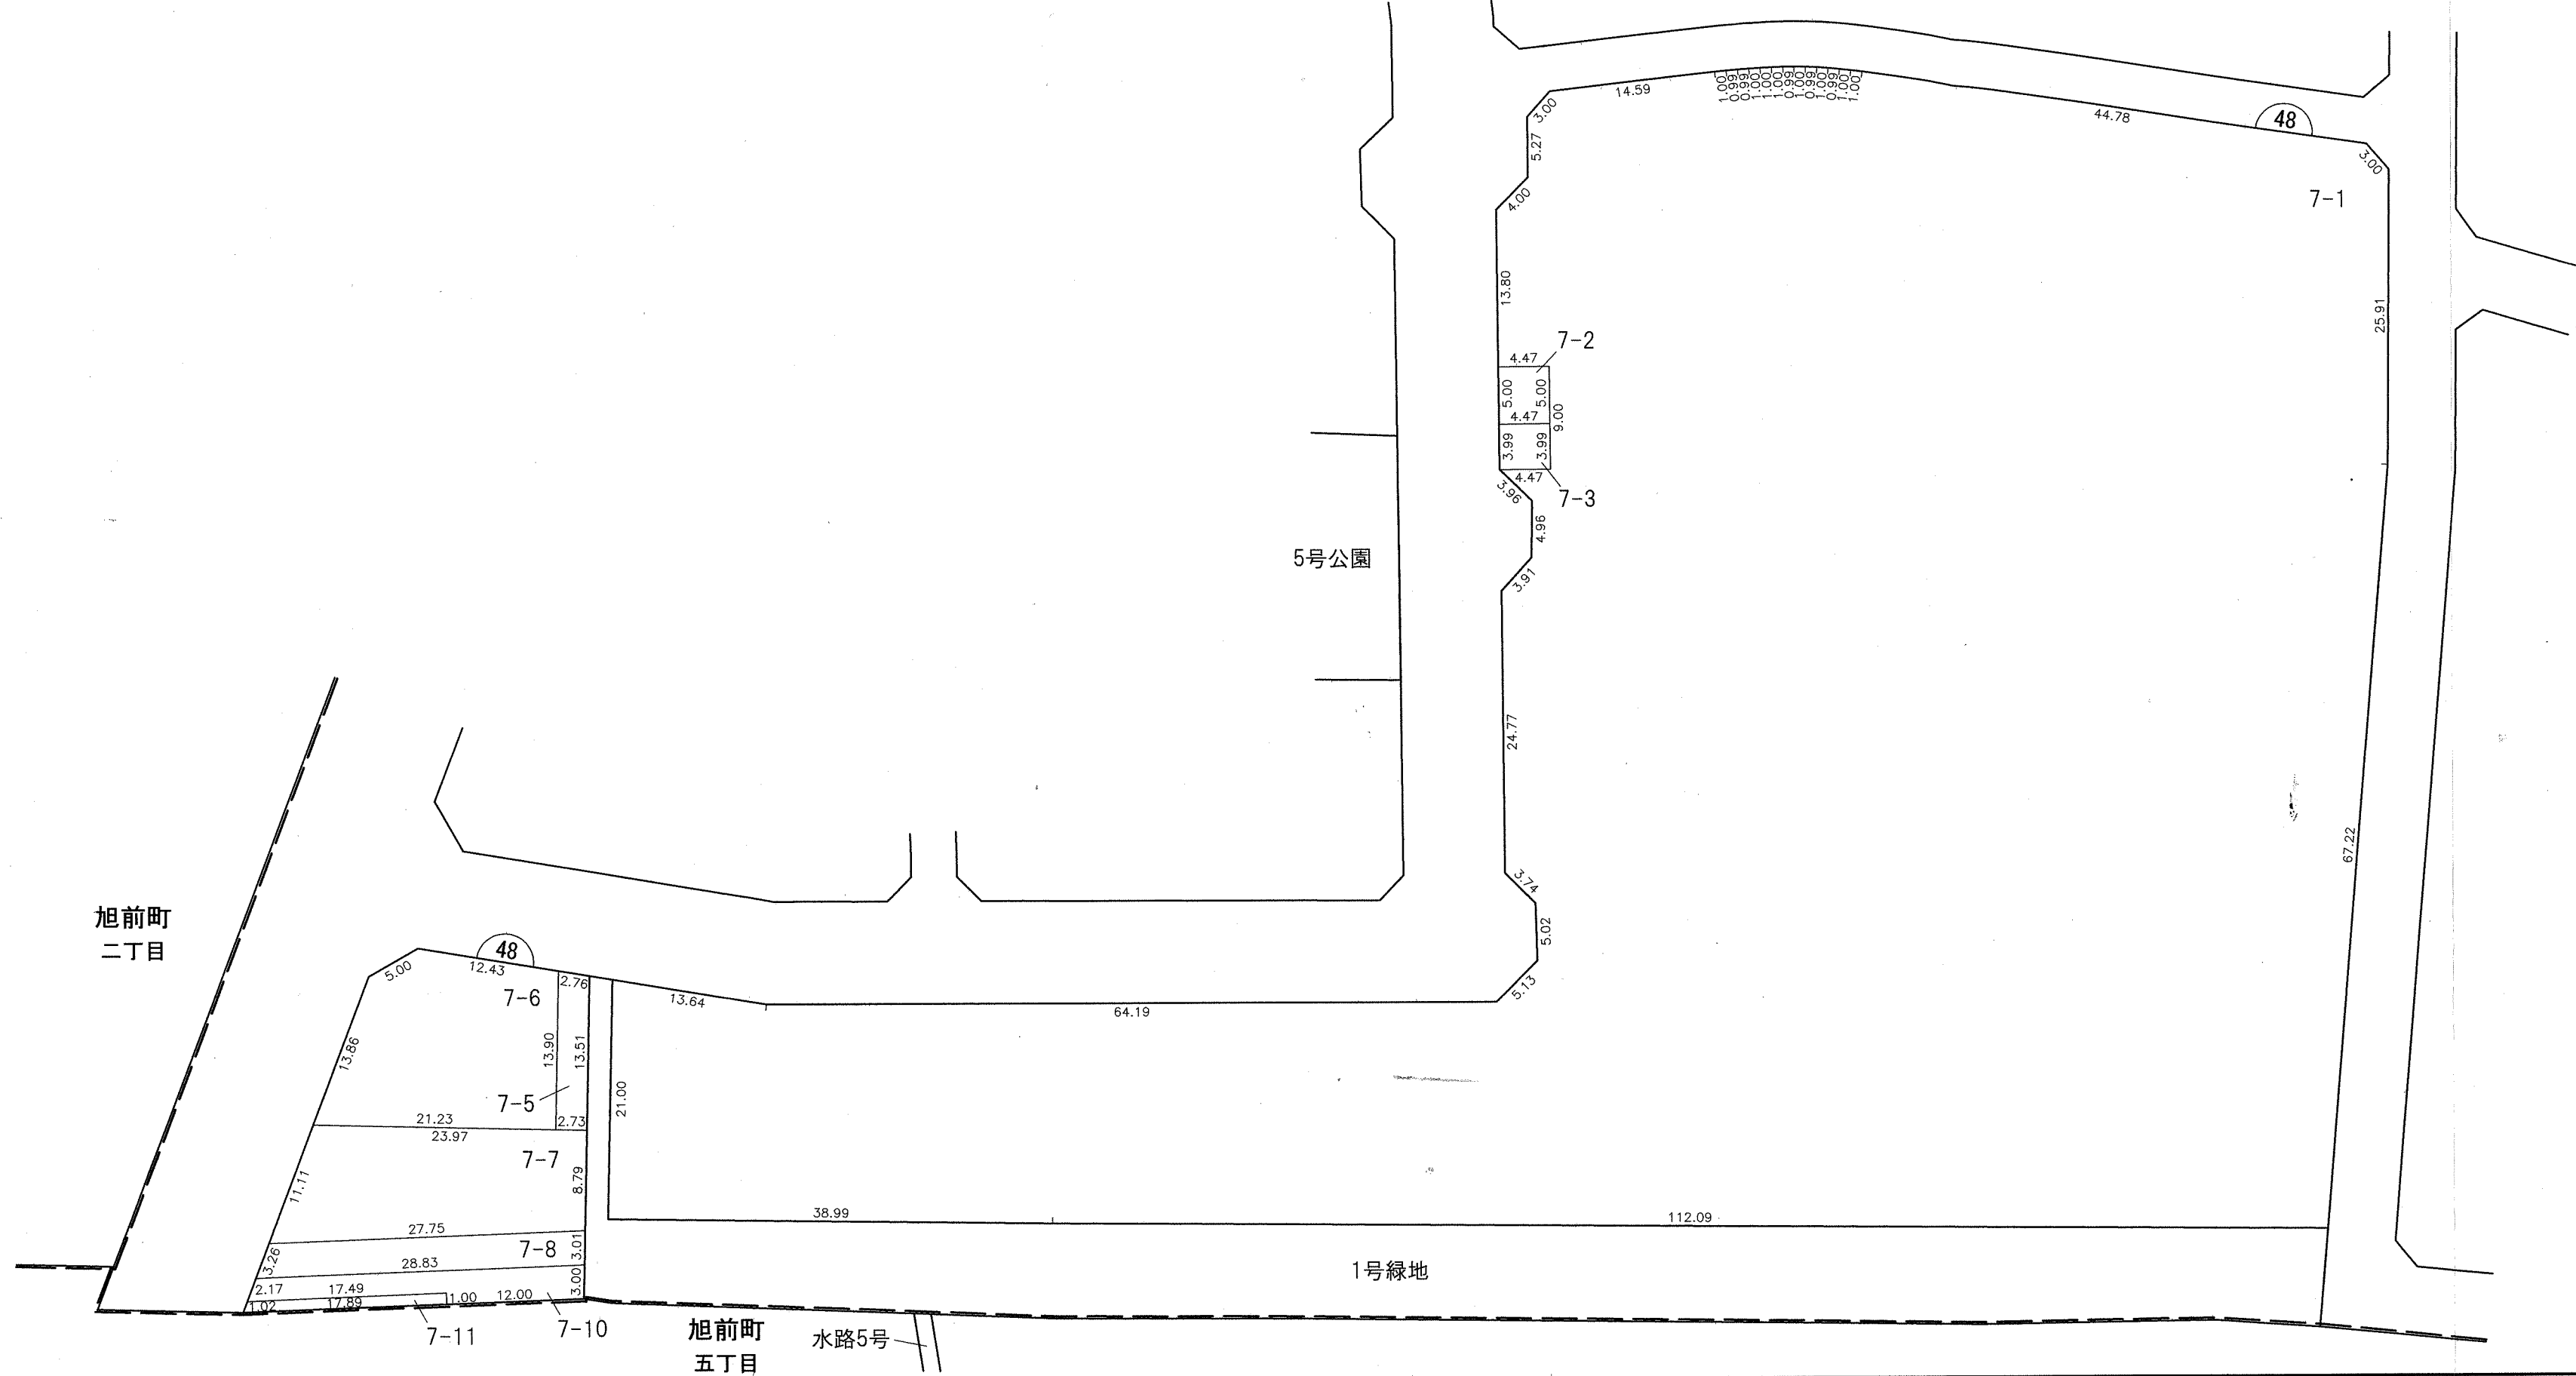
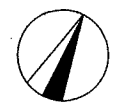


凡 例				
	施行地区 界	町 界	字・丁 目界	換 地 番 地

換 地 図

縮尺 500分の1

所在 尾張旭市旭前町一丁目

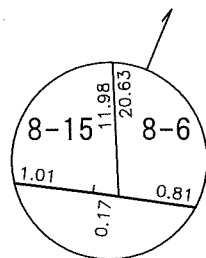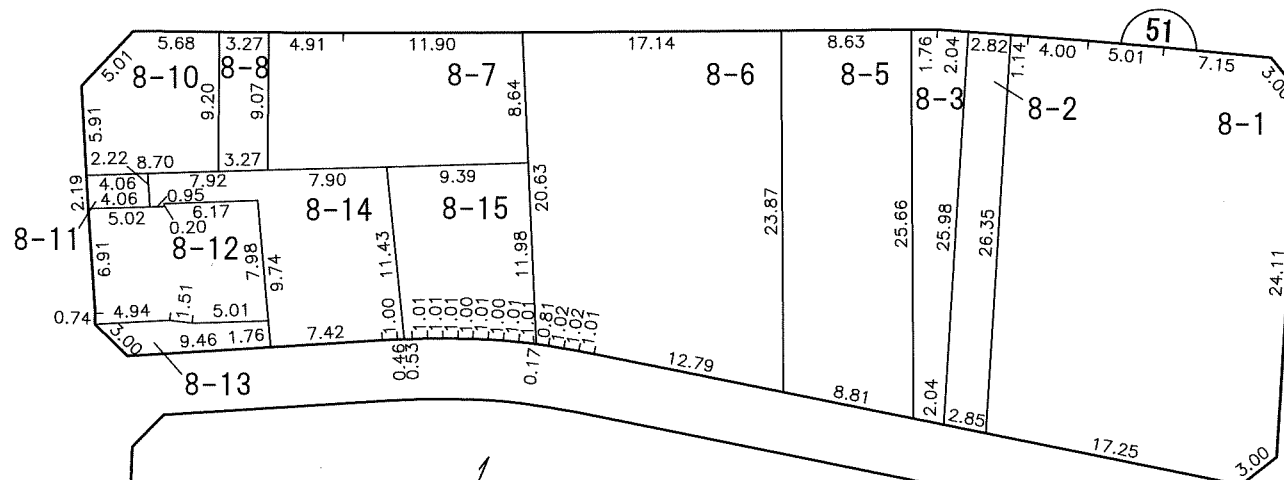


凡 例					
	施行地区界	町界	字・丁目界	地番	換地

換 地 図


縮尺 500分の1

所在 尾張旭市旭前町一丁目

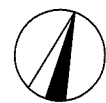

城前町
一丁目

城前町
二丁目


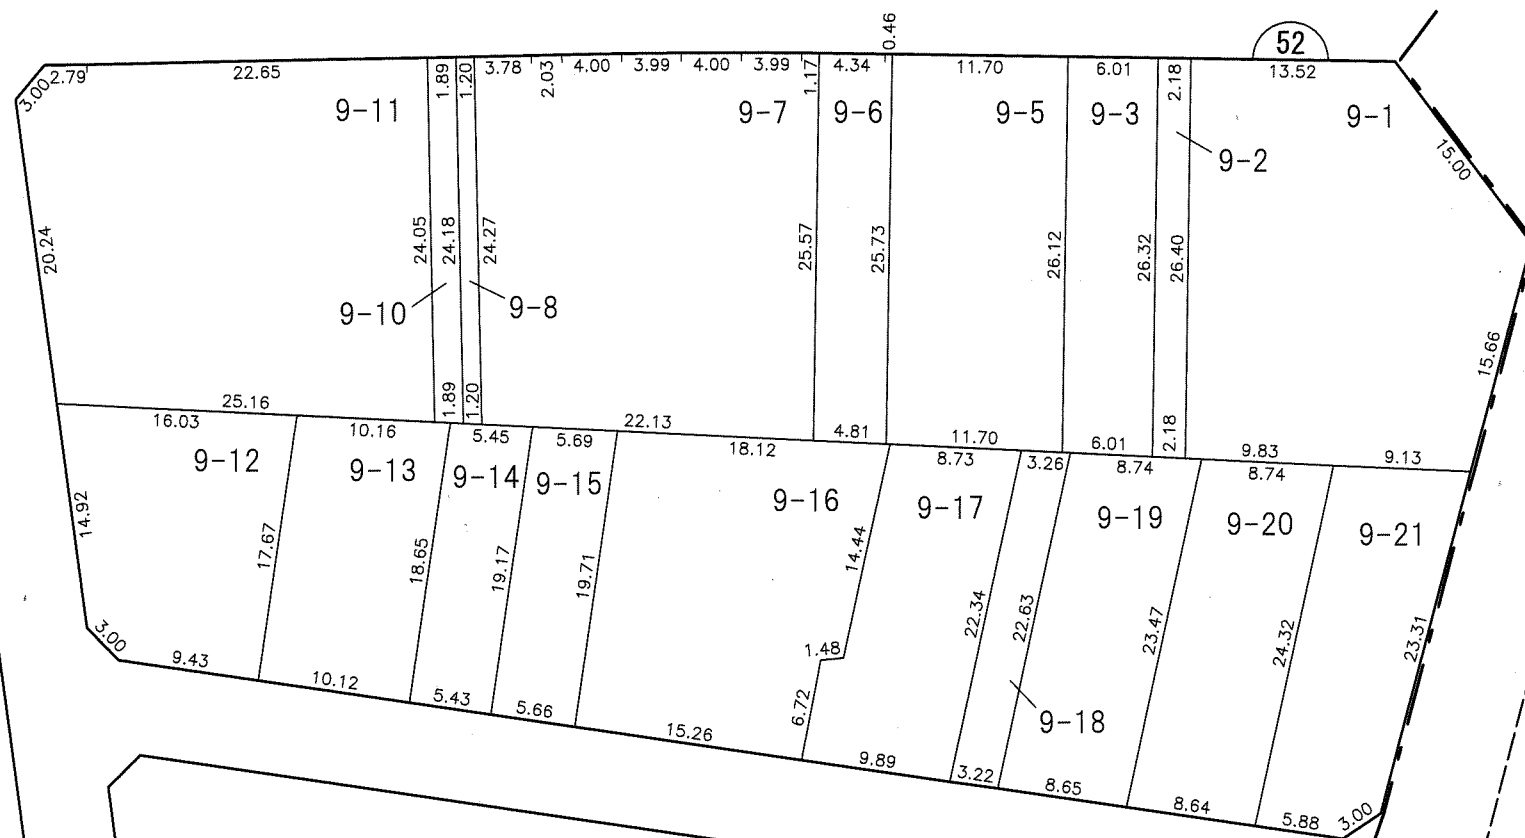


凡					
例	施行地区界	町界	字・丁目界	地番	換地

換 地 図

縮尺 500分の1

所在 尾張旭市旭前町一丁目

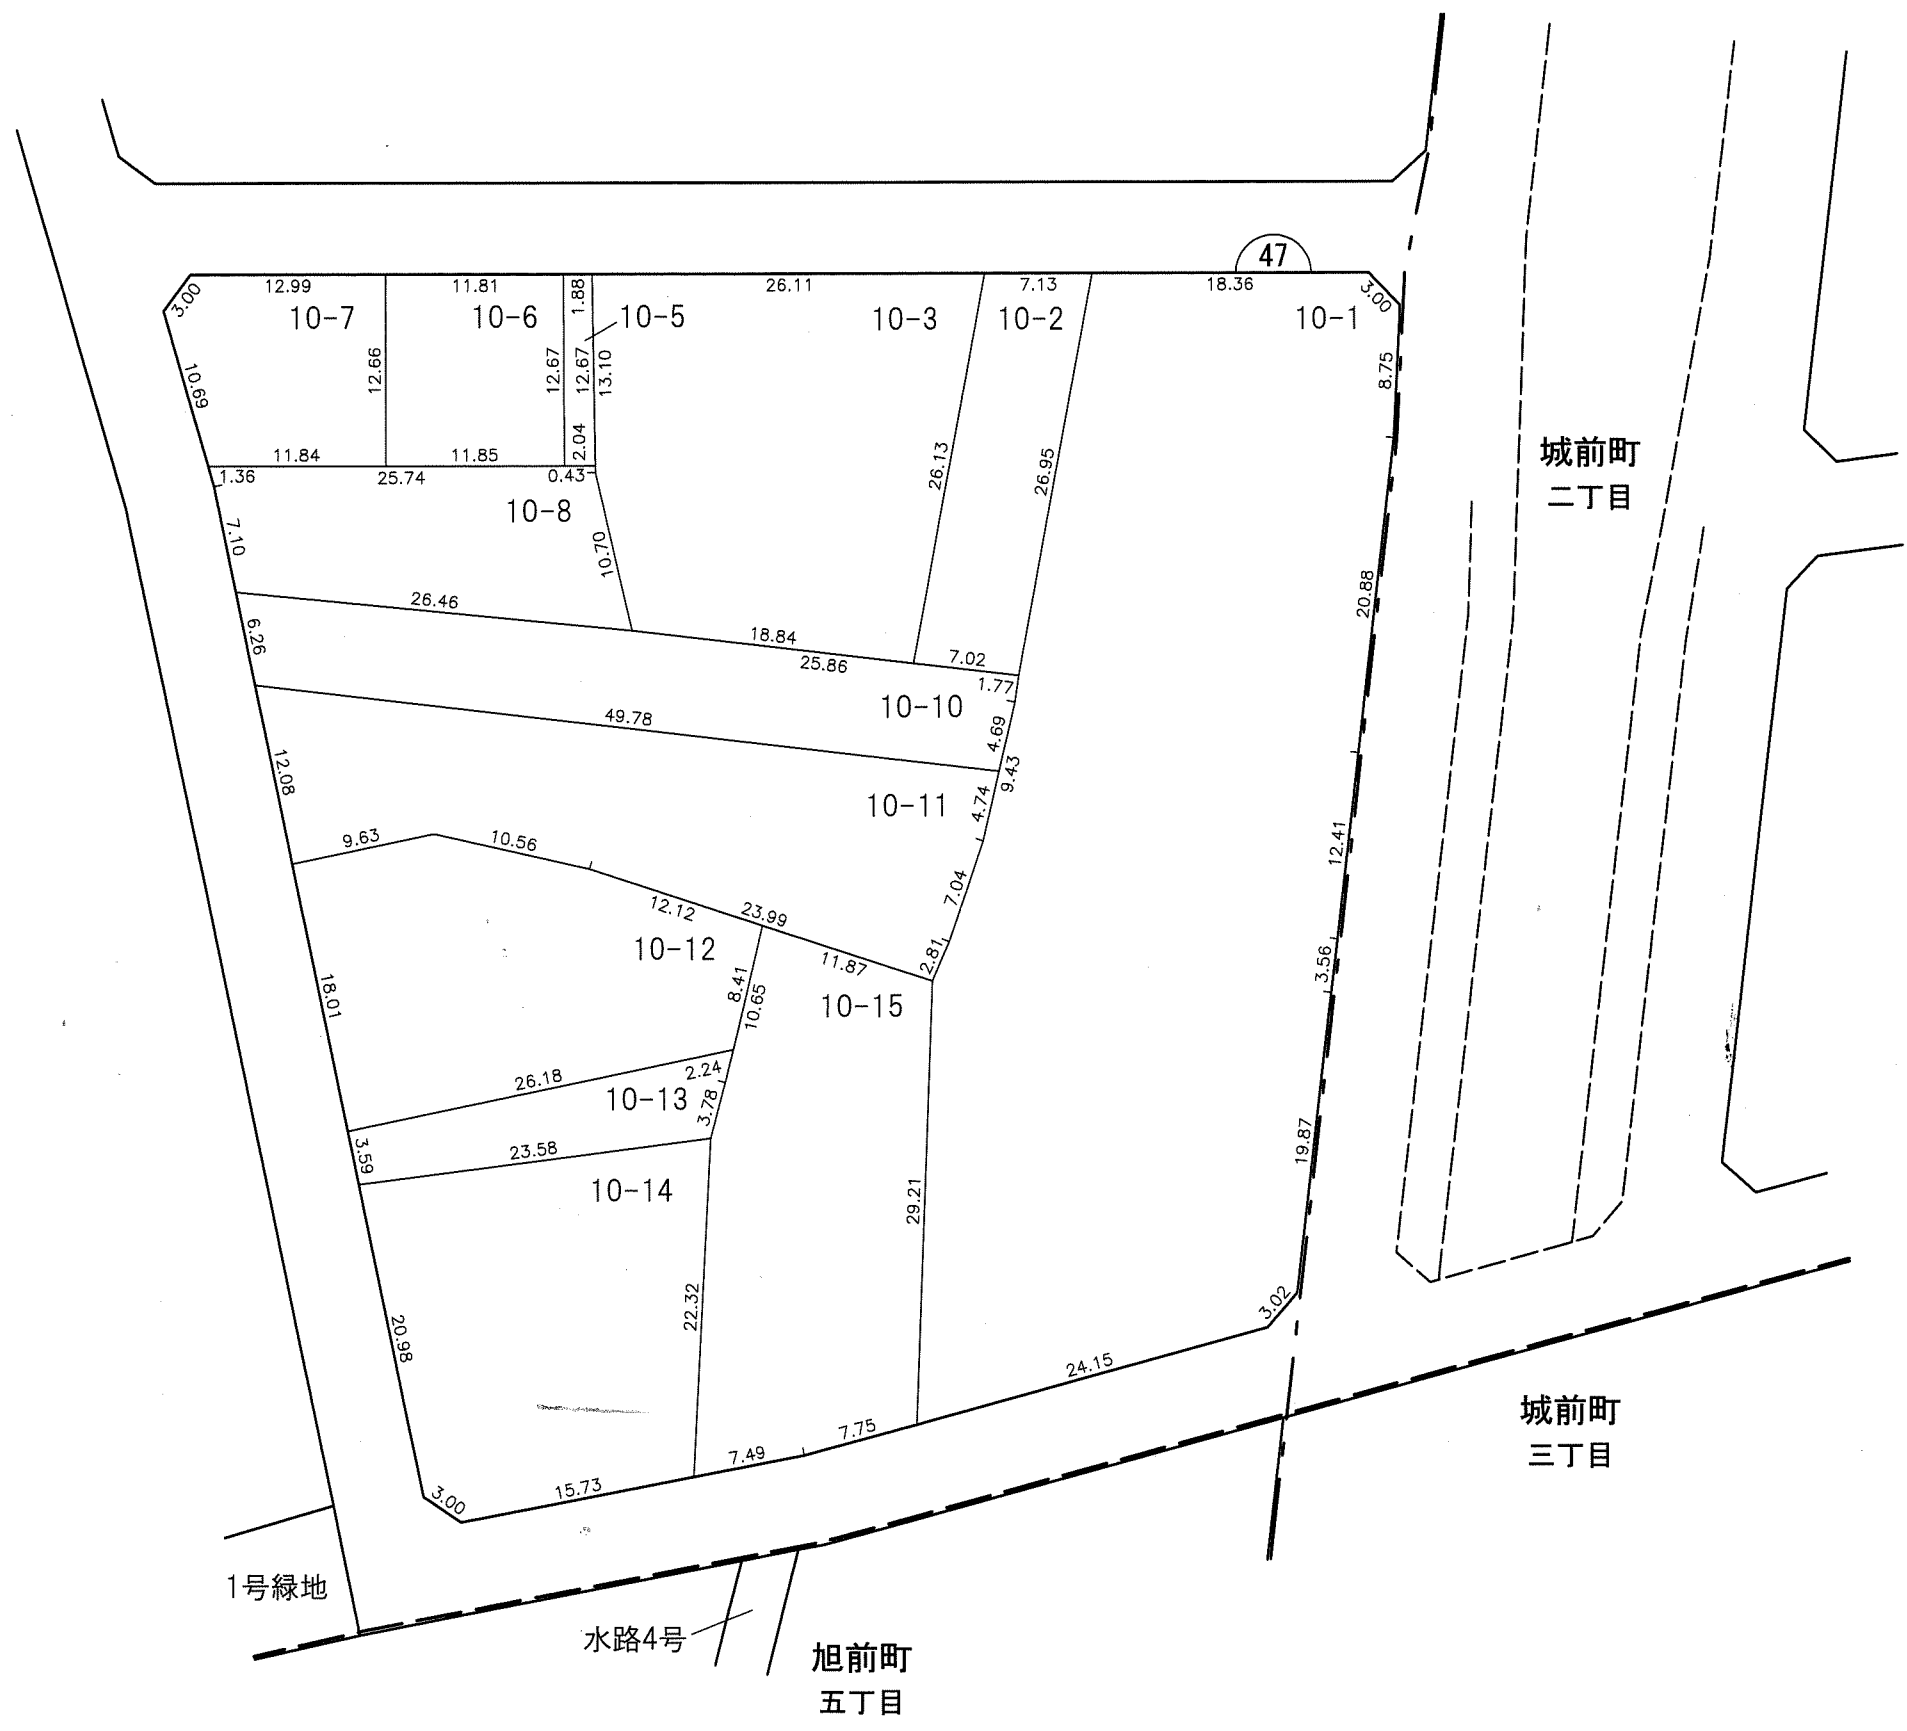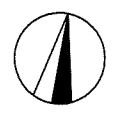

凡 例					
	施行地区界	町界	字・丁目界	地番	換地