


図面配置図

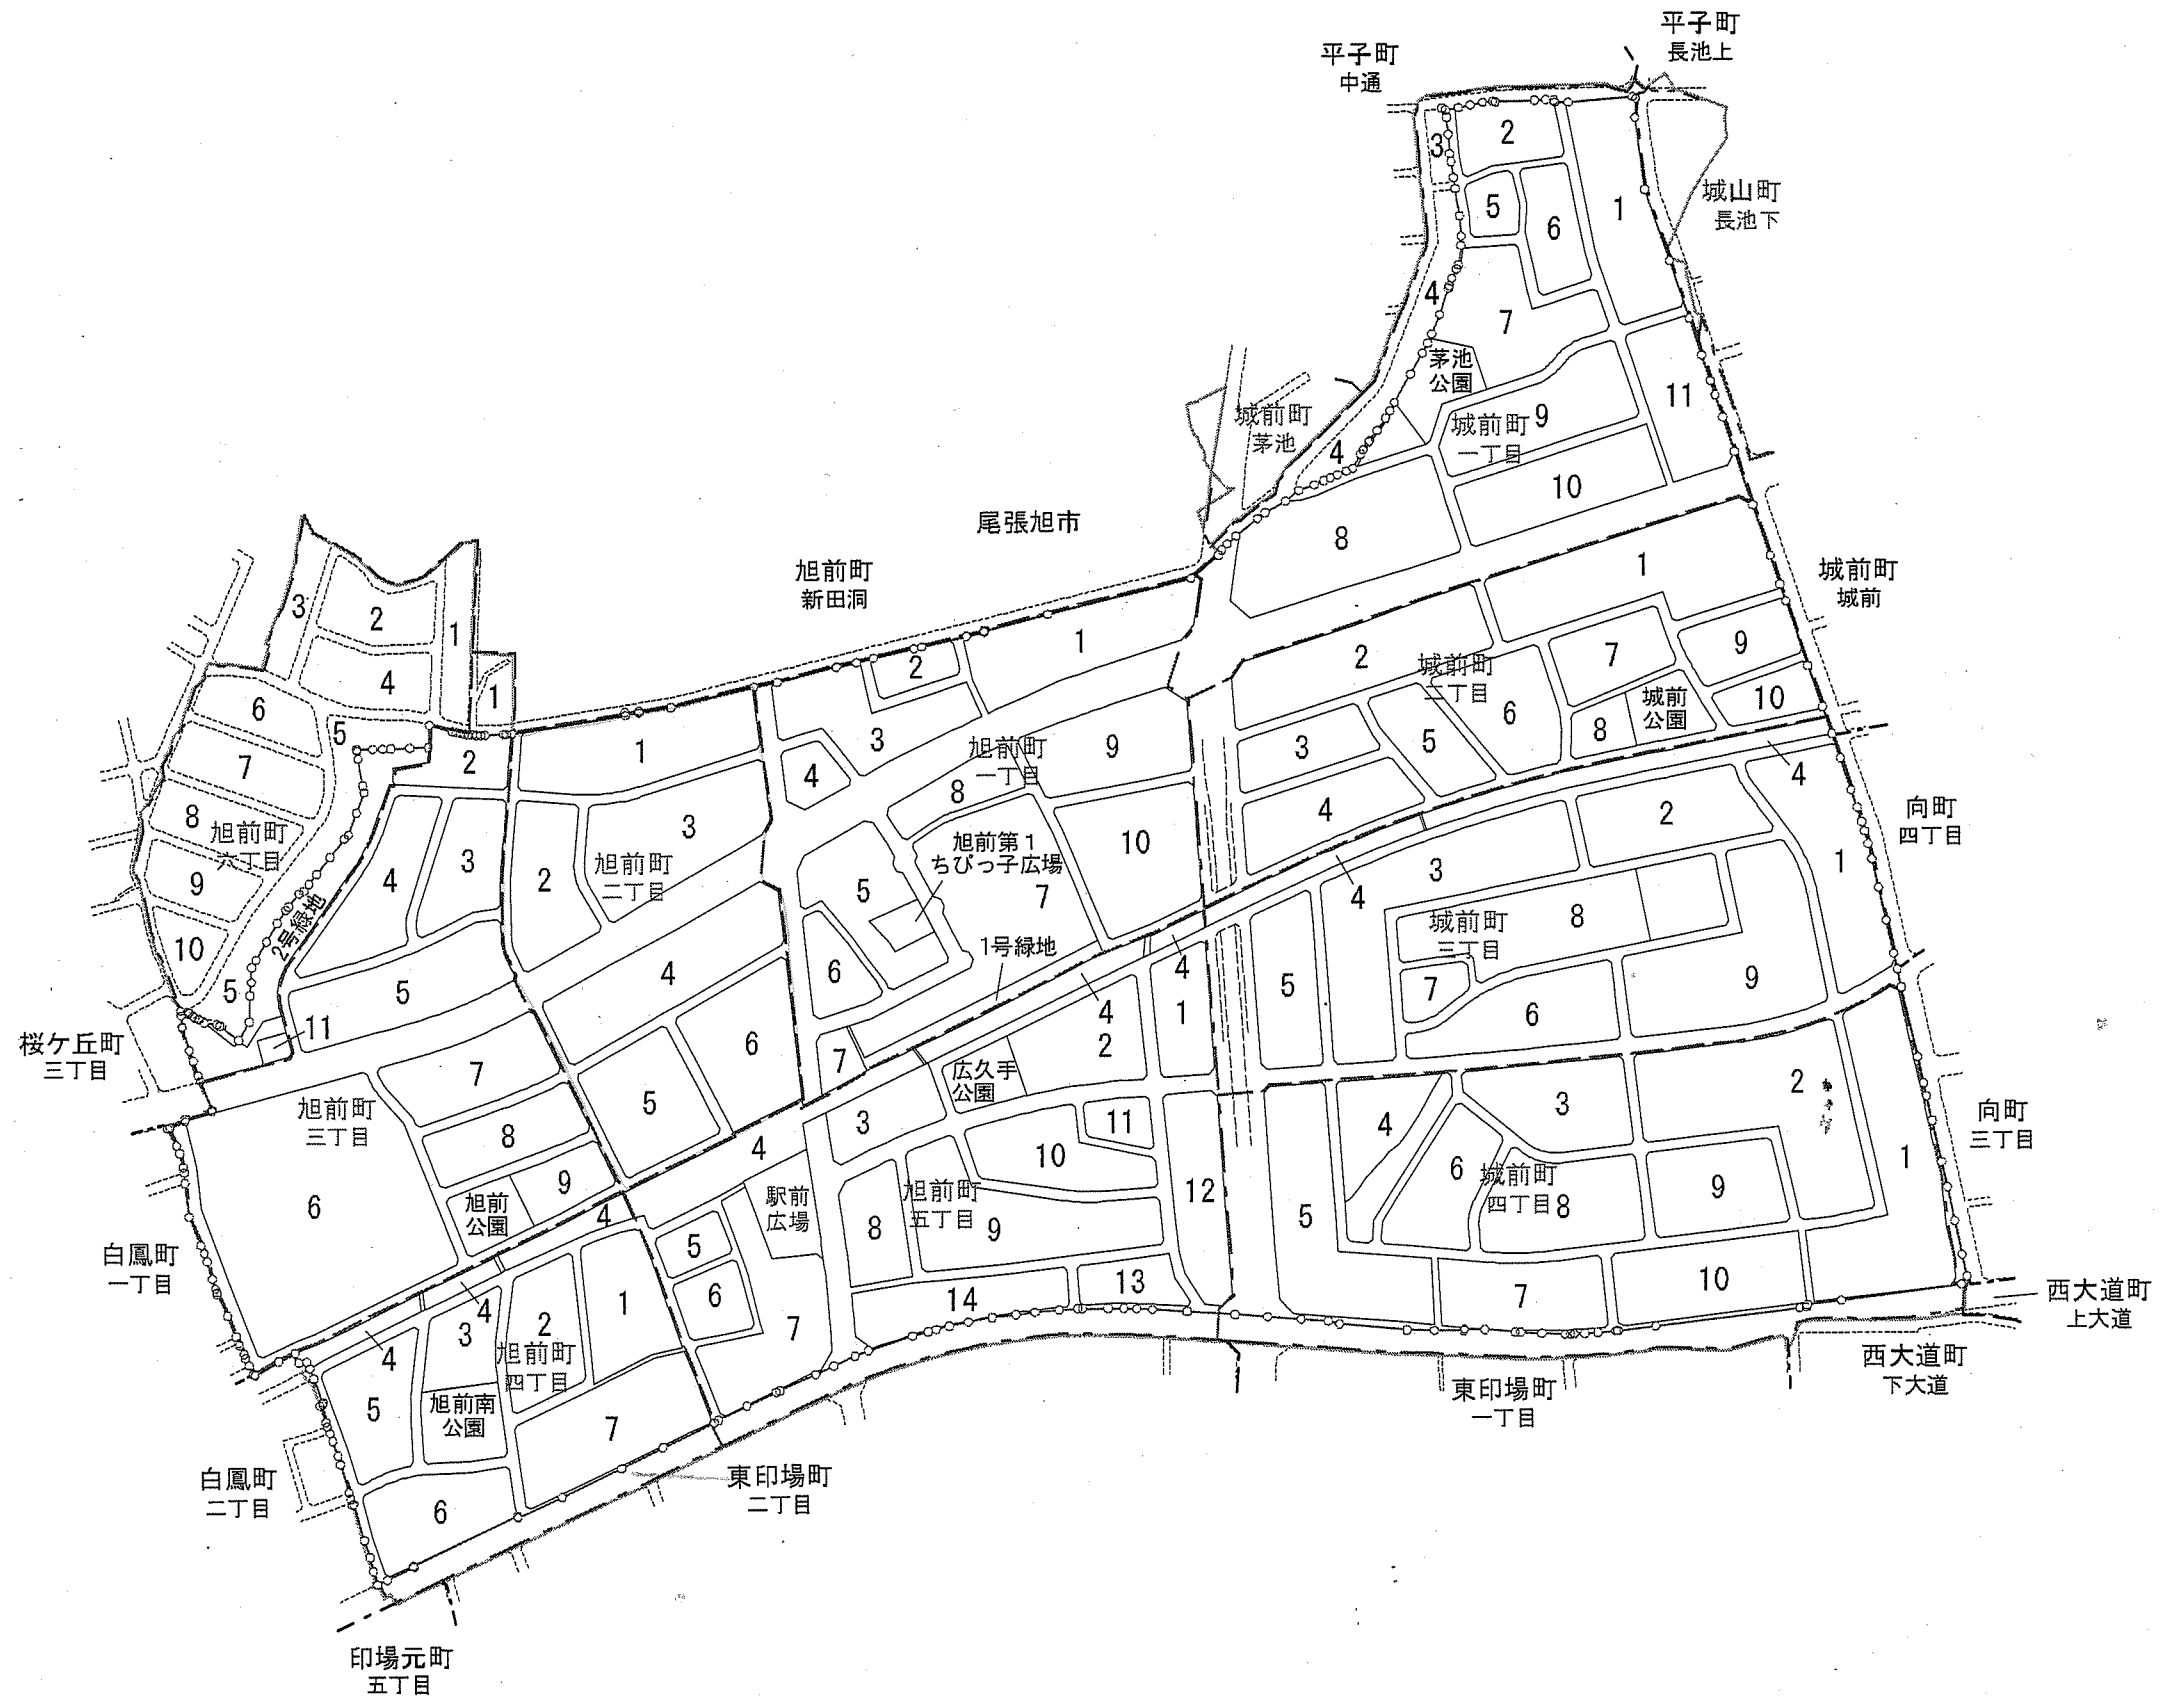

縮尺 1:3,000




凡 例	
	施行地区界
	換地敷地番
	新 町 界
	新 丁 目 界
旭前町一丁目	新 町 名

換地図



縮尺 500分の1

所在 尾張旭市旭前町二丁目

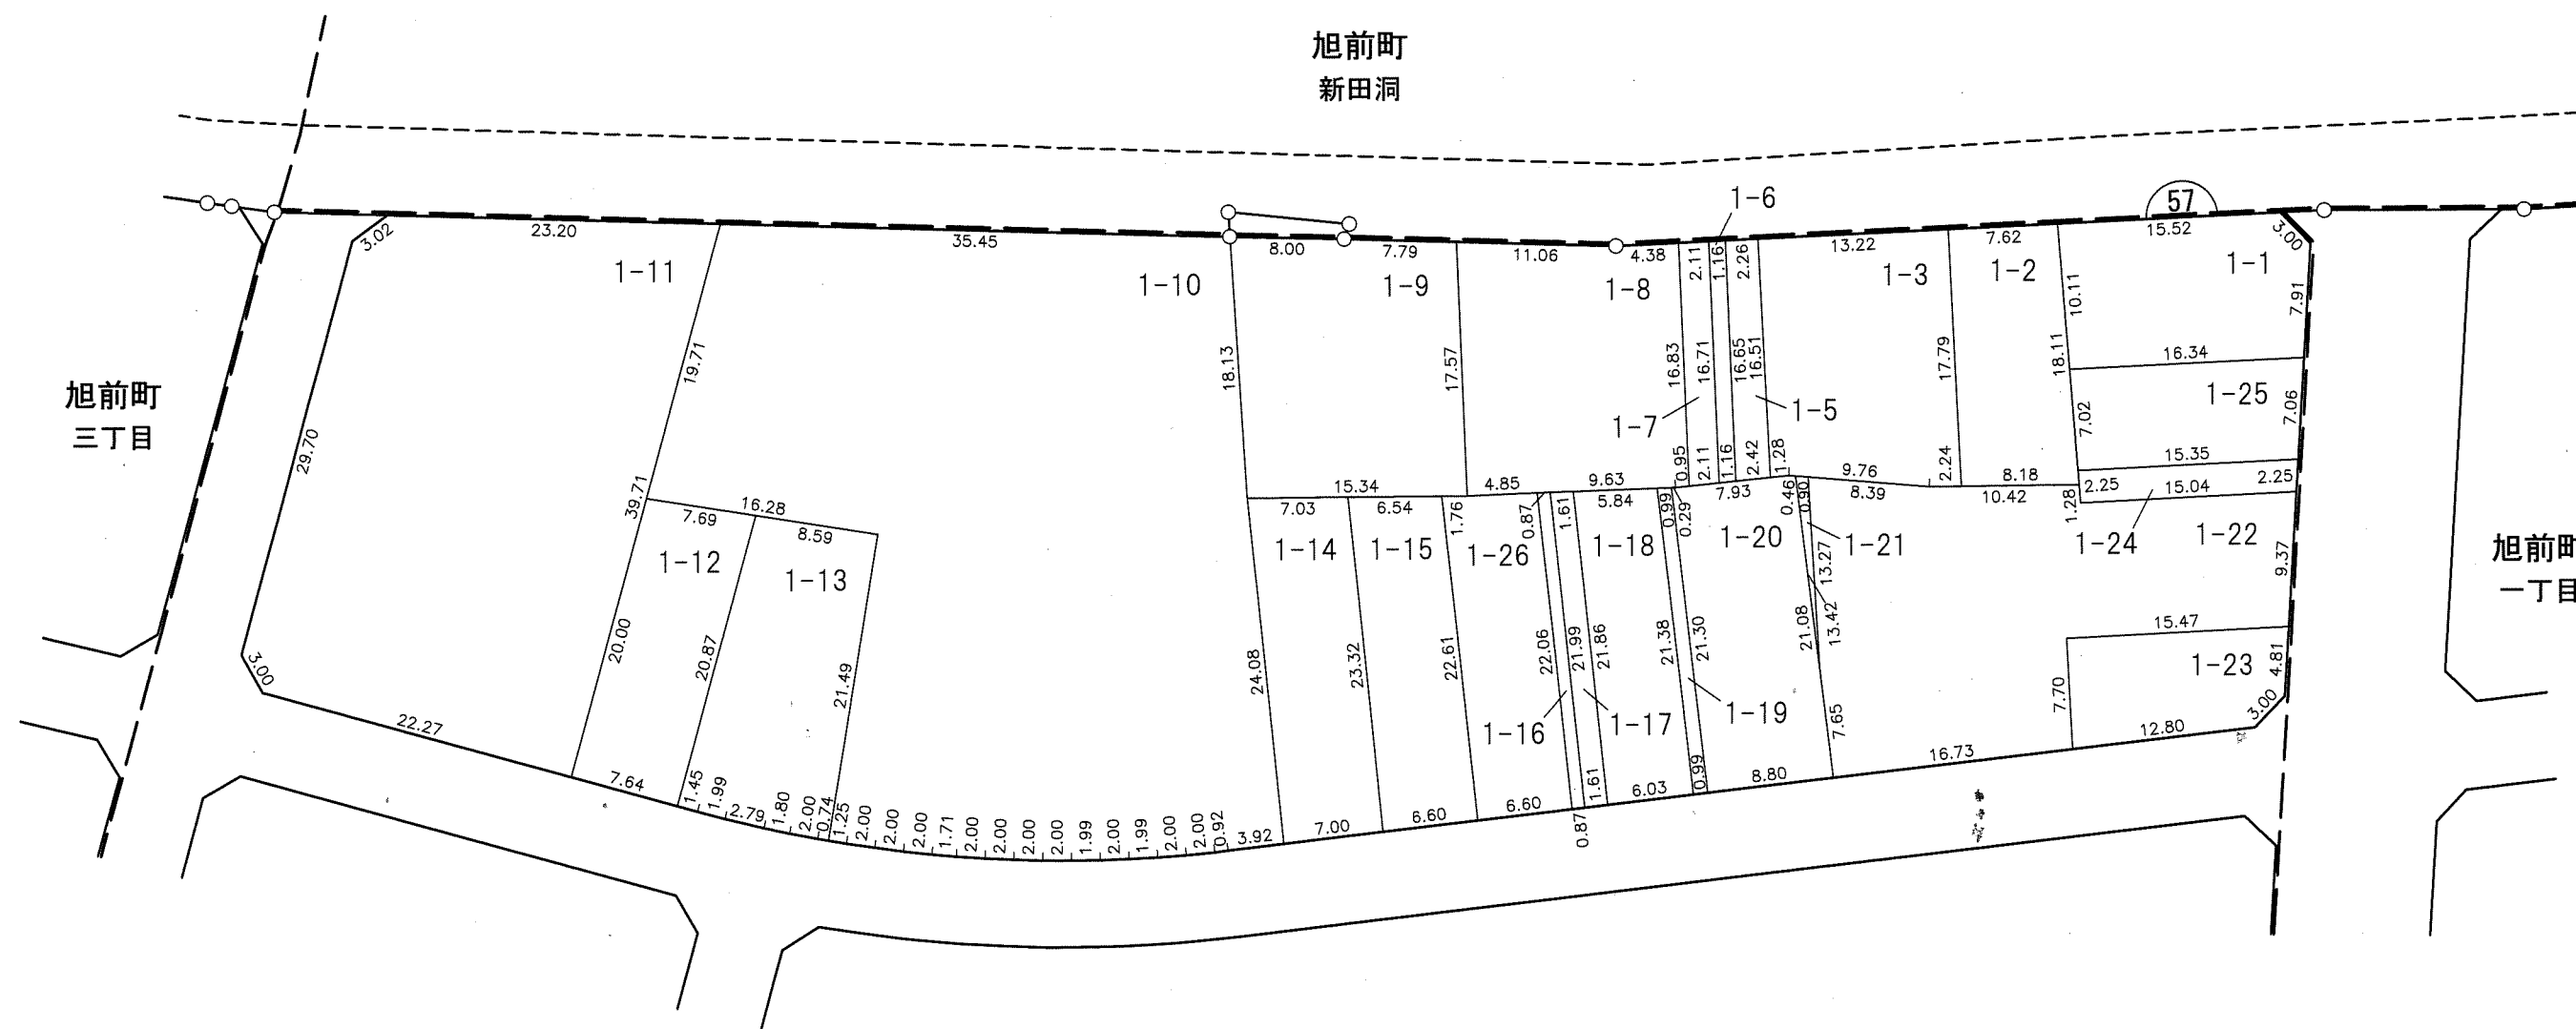

凡 例					
	施行地区界	町界	字・丁目界	地番	換地

換 地 図 縮尺 500分の1
所在 尾張旭市旭前町二丁目

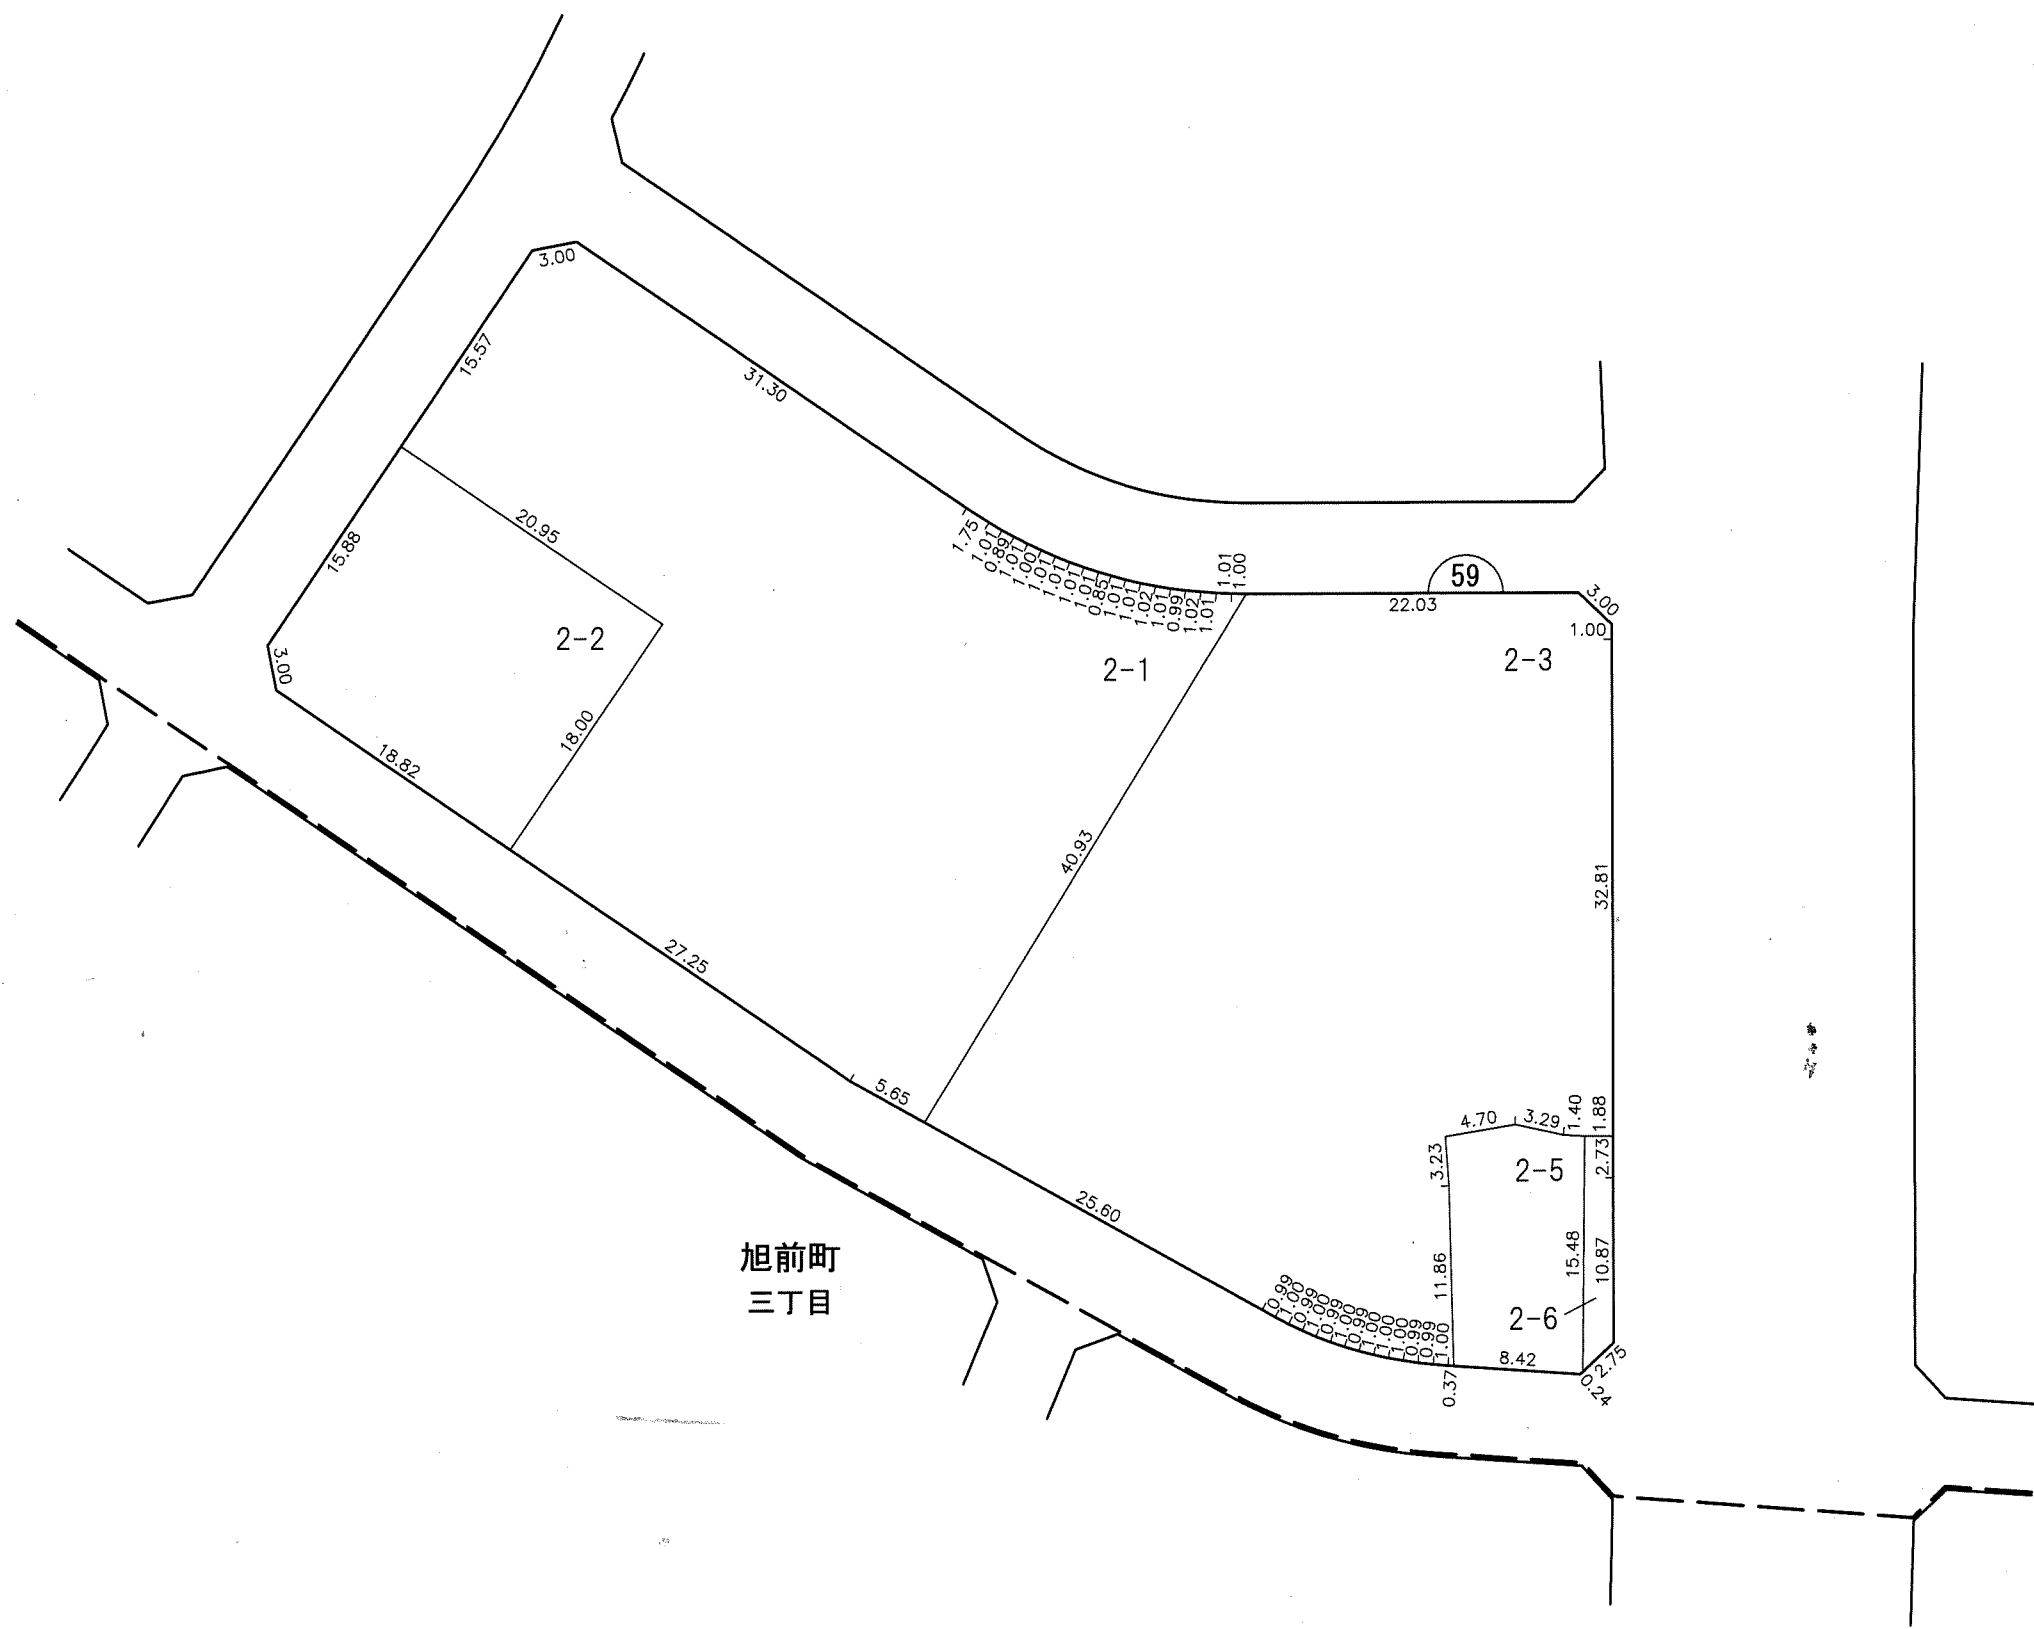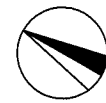

凡 例					
	施行地区界	町界	字・丁目界	地番	換地

凡 例						
	施行地区界	町界	字・丁目界	地番	換地	

換 地 図 縮尺 500分の1
所在 尾張旭市旭前町二丁目




旭前町
三丁目

旭前町
一丁目

凡 例					
	施行地区界	町界	字・丁目界	地番	換地

換 地 図 縮尺 500分の1
所在 尾張旭市旭前町二丁目

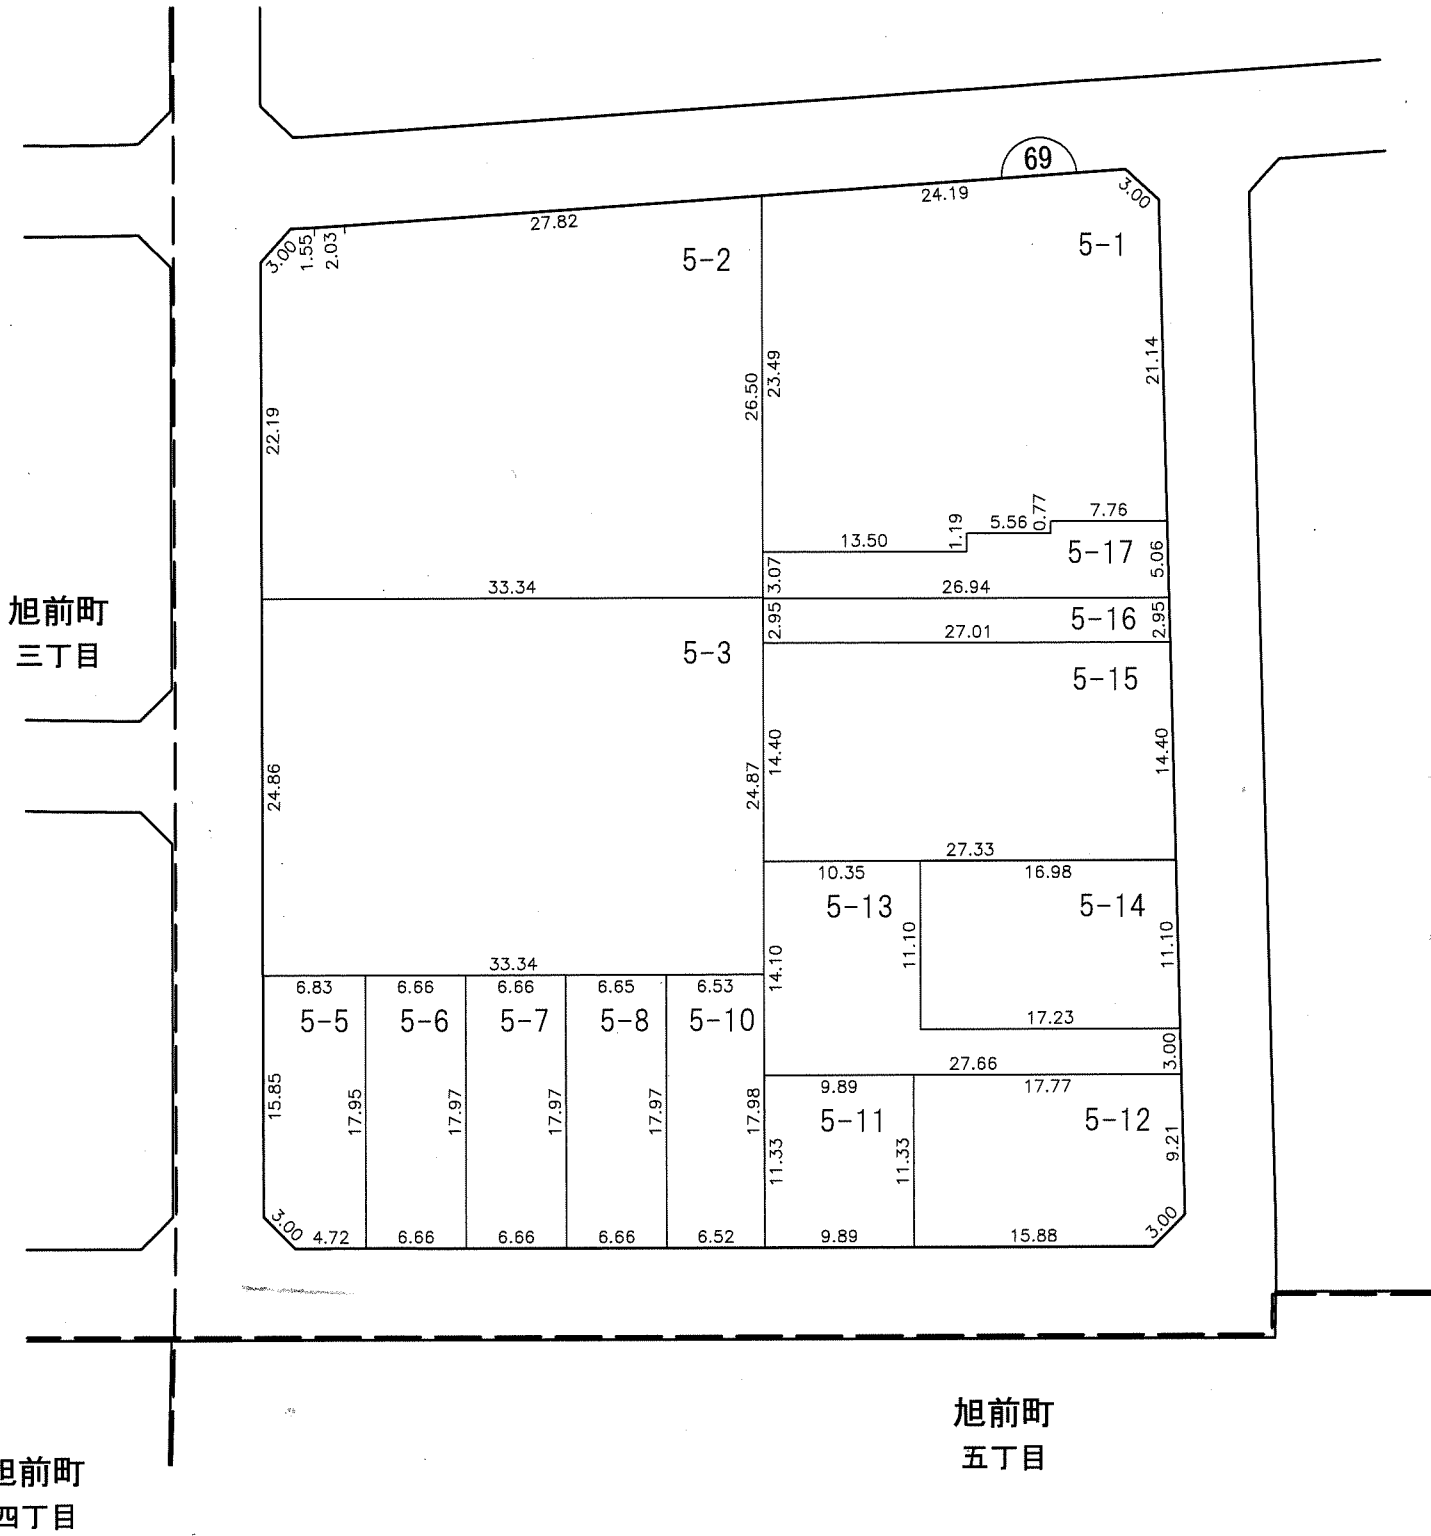


凡 例					
	施行地区界	町界	字・丁目界	地番	換地

換 地 図

縮尺 500分の1

所在 尾張旭市旭前町二丁目

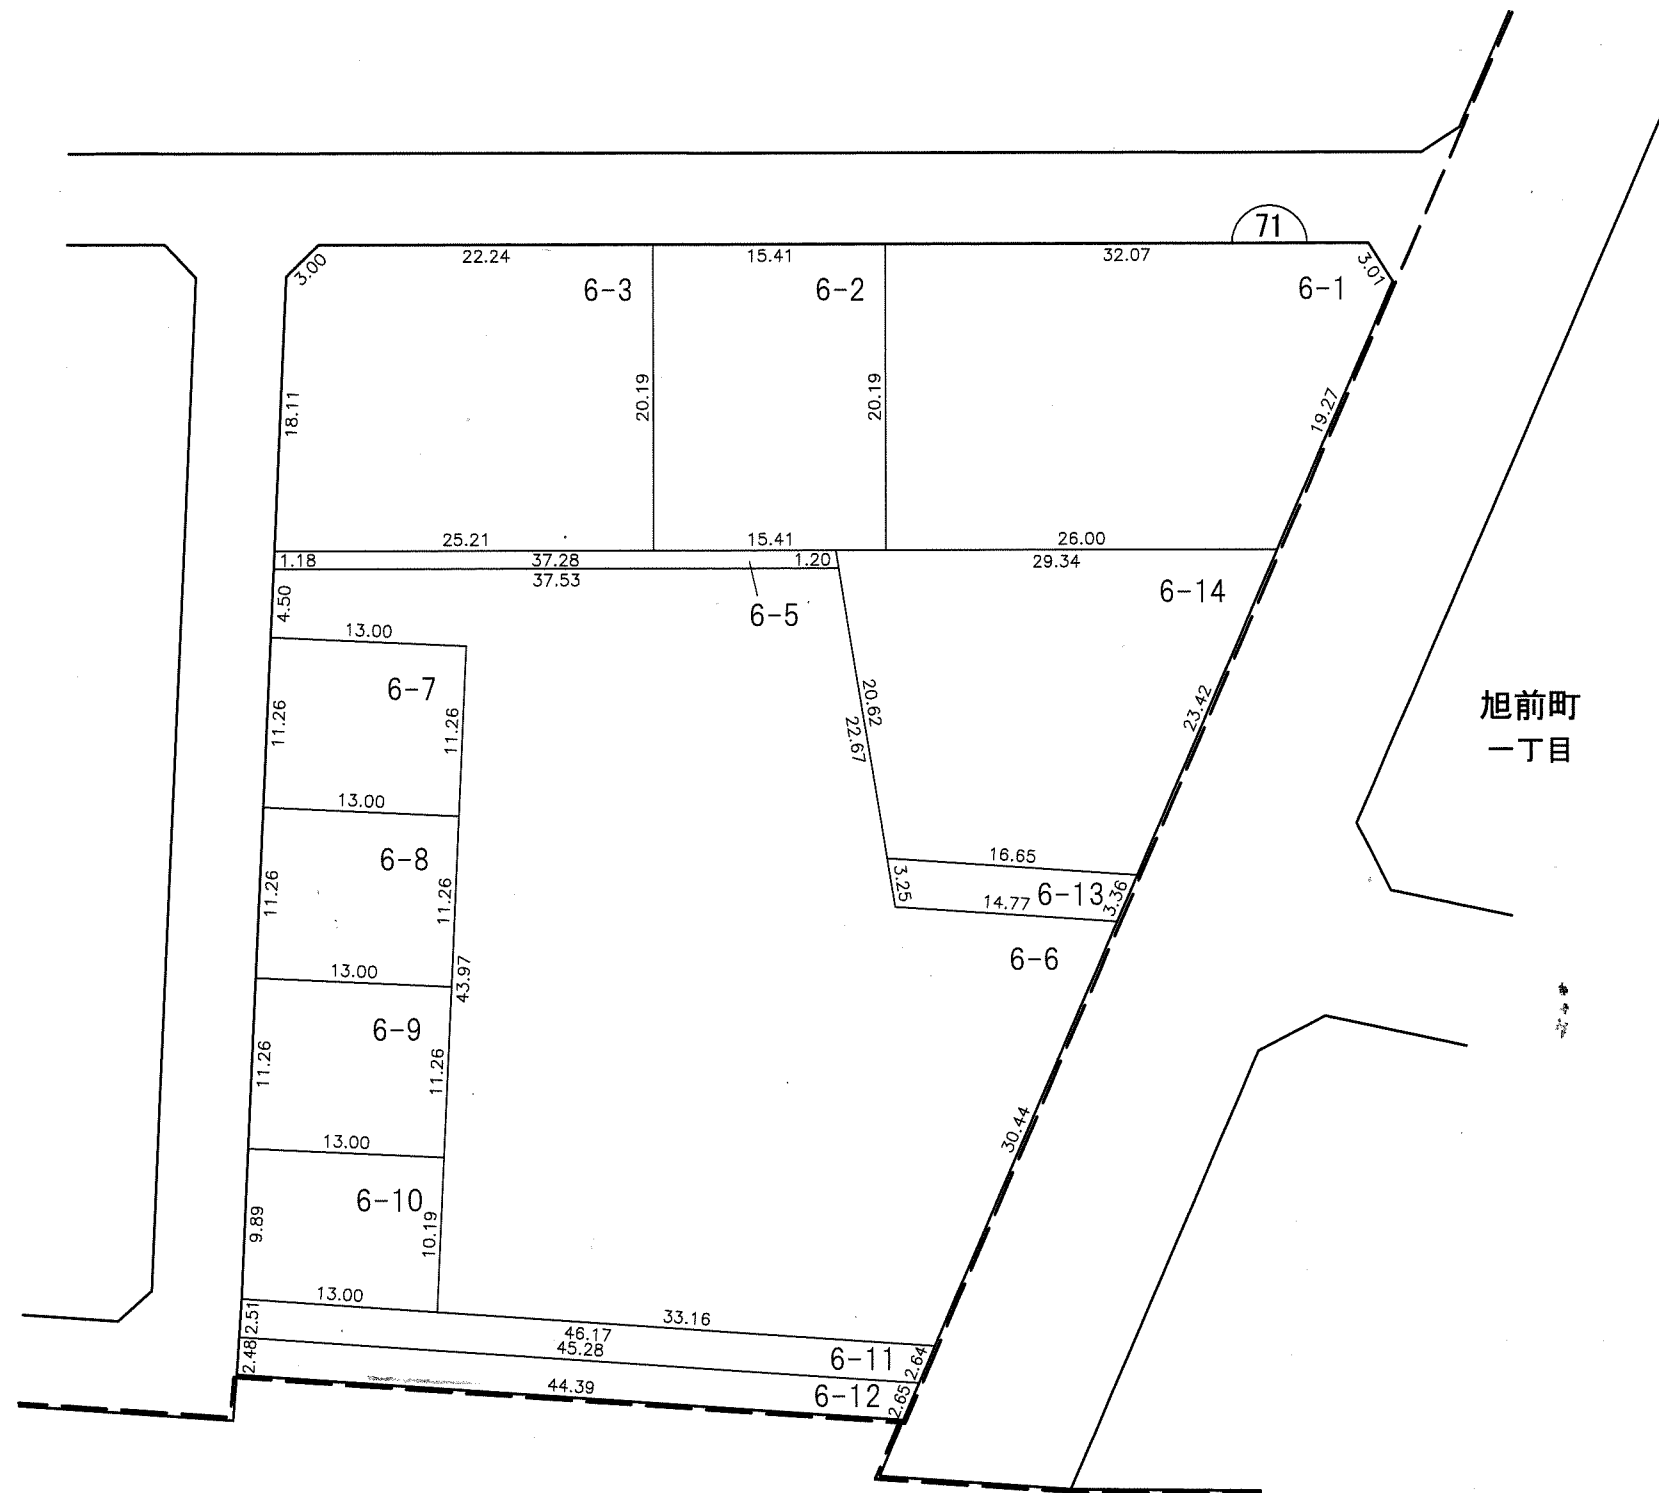

旭前町
一丁目

旭前町
五丁目

凡 例					
	施行地区界	町界	字・丁目界	地番	換地