



図面配置図

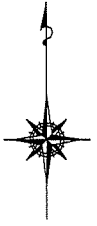

縮尺 1:3,000


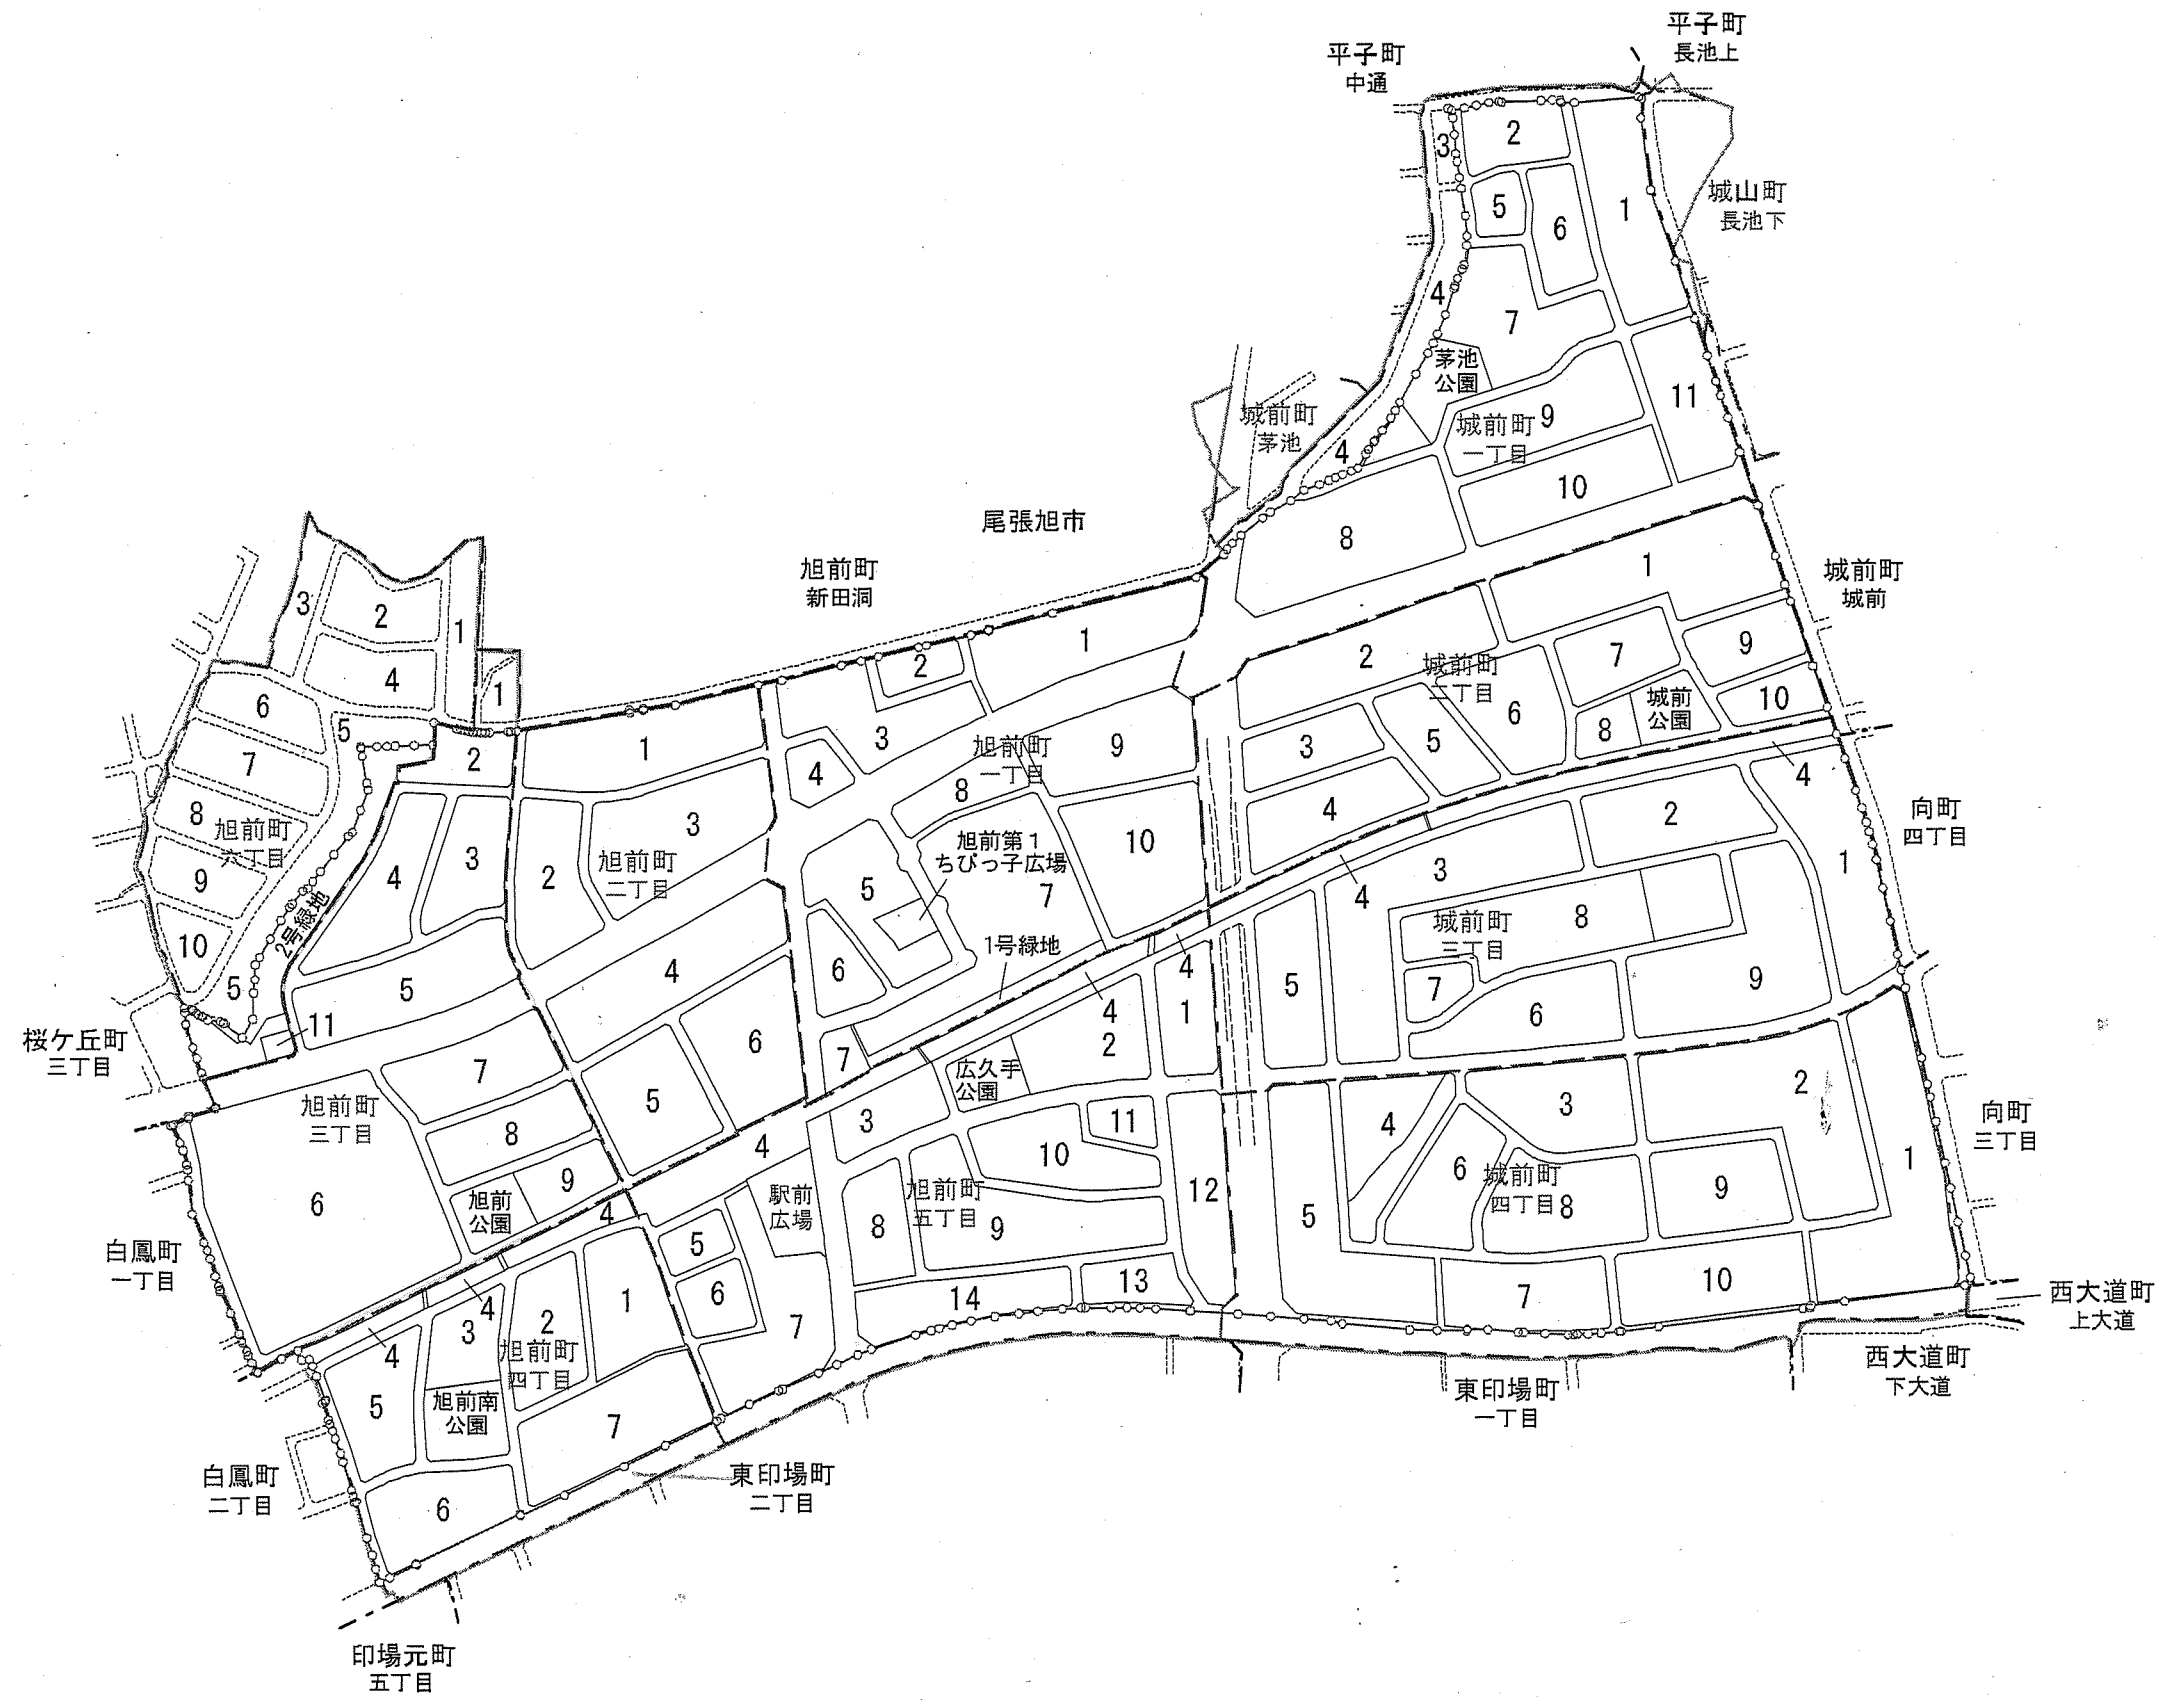


| 凡 例    |         |
|--------|---------|
|        | 施行地区界   |
|        | 換地親地番   |
|        | 新 町 界   |
|        | 新 丁 目 界 |
| 旭前町一丁目 | 新 町 名   |

換 地 図

縮尺 500分の1

所在 尾張旭市旭前町三丁目


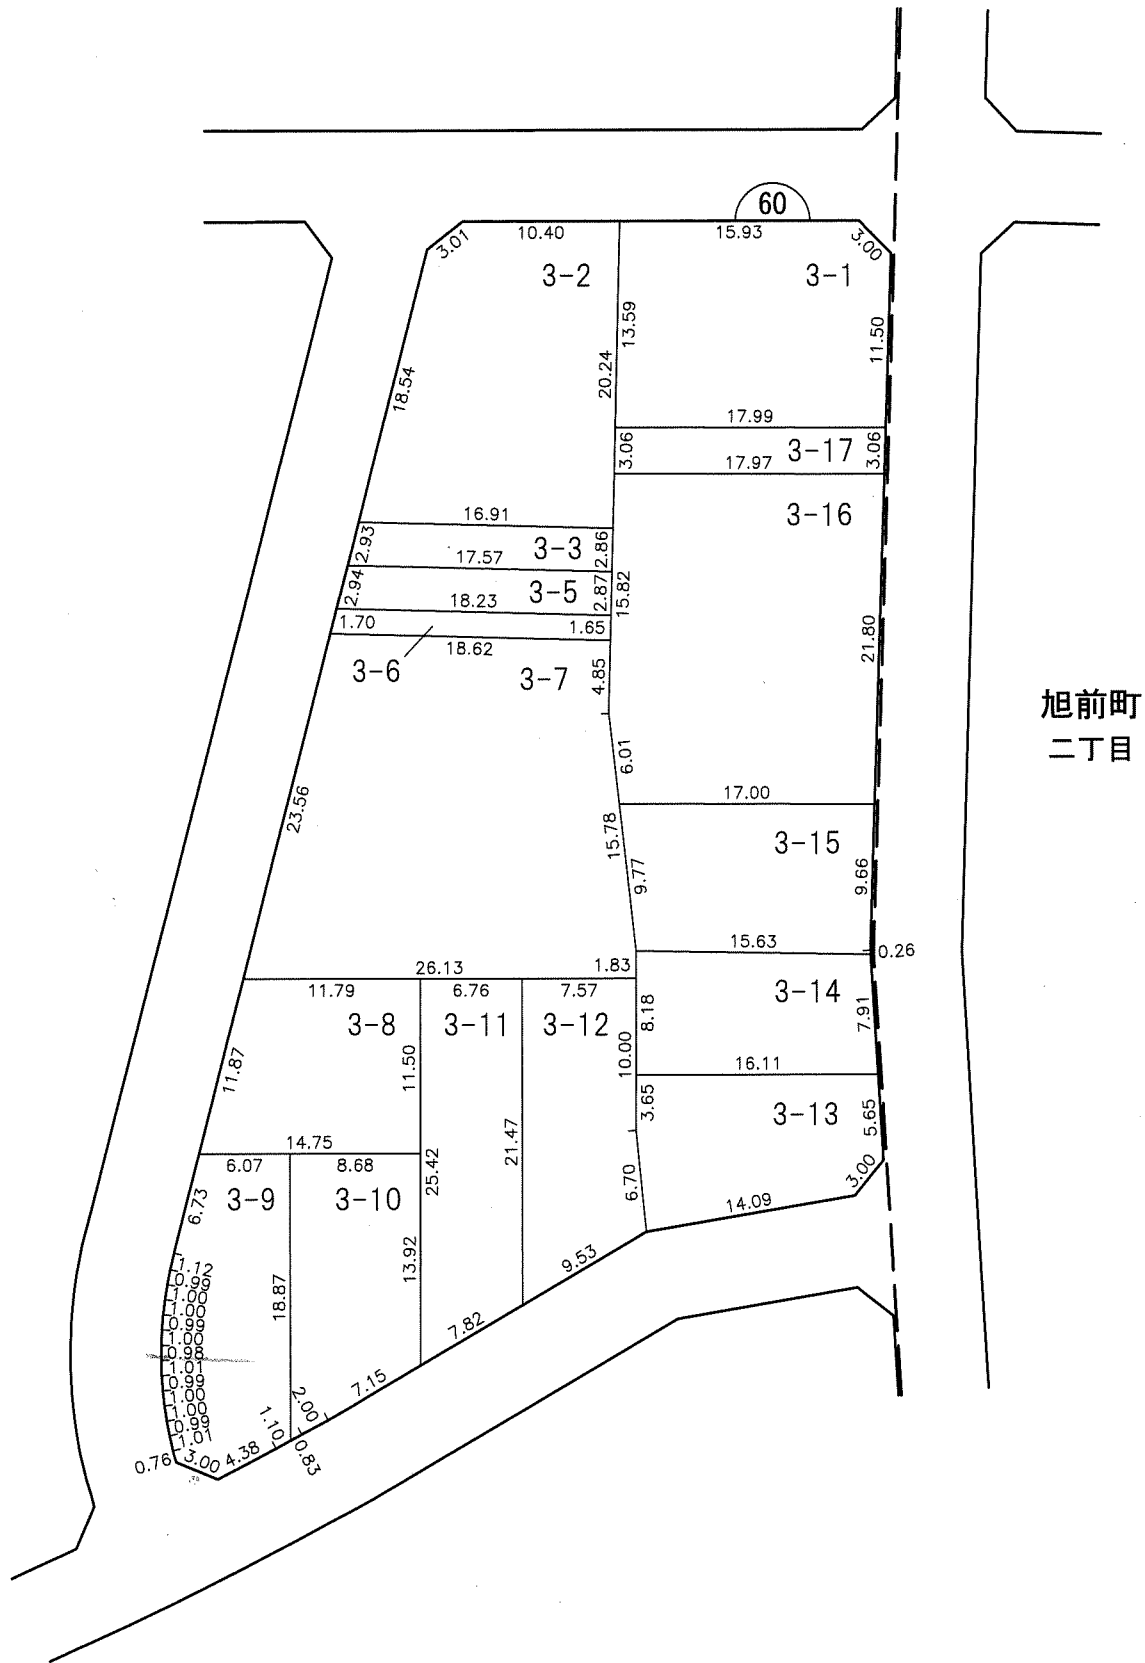
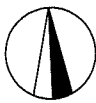


|        |       |    |       |    |    |
|--------|-------|----|-------|----|----|
| 凡<br>例 |       |    |       |    |    |
|        | 施行地区界 | 町界 | 字・丁目界 | 地番 | 換地 |

# 換 地 図

縮尺 500分の1

所在 尾張旭市旭前町三丁目

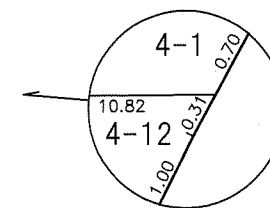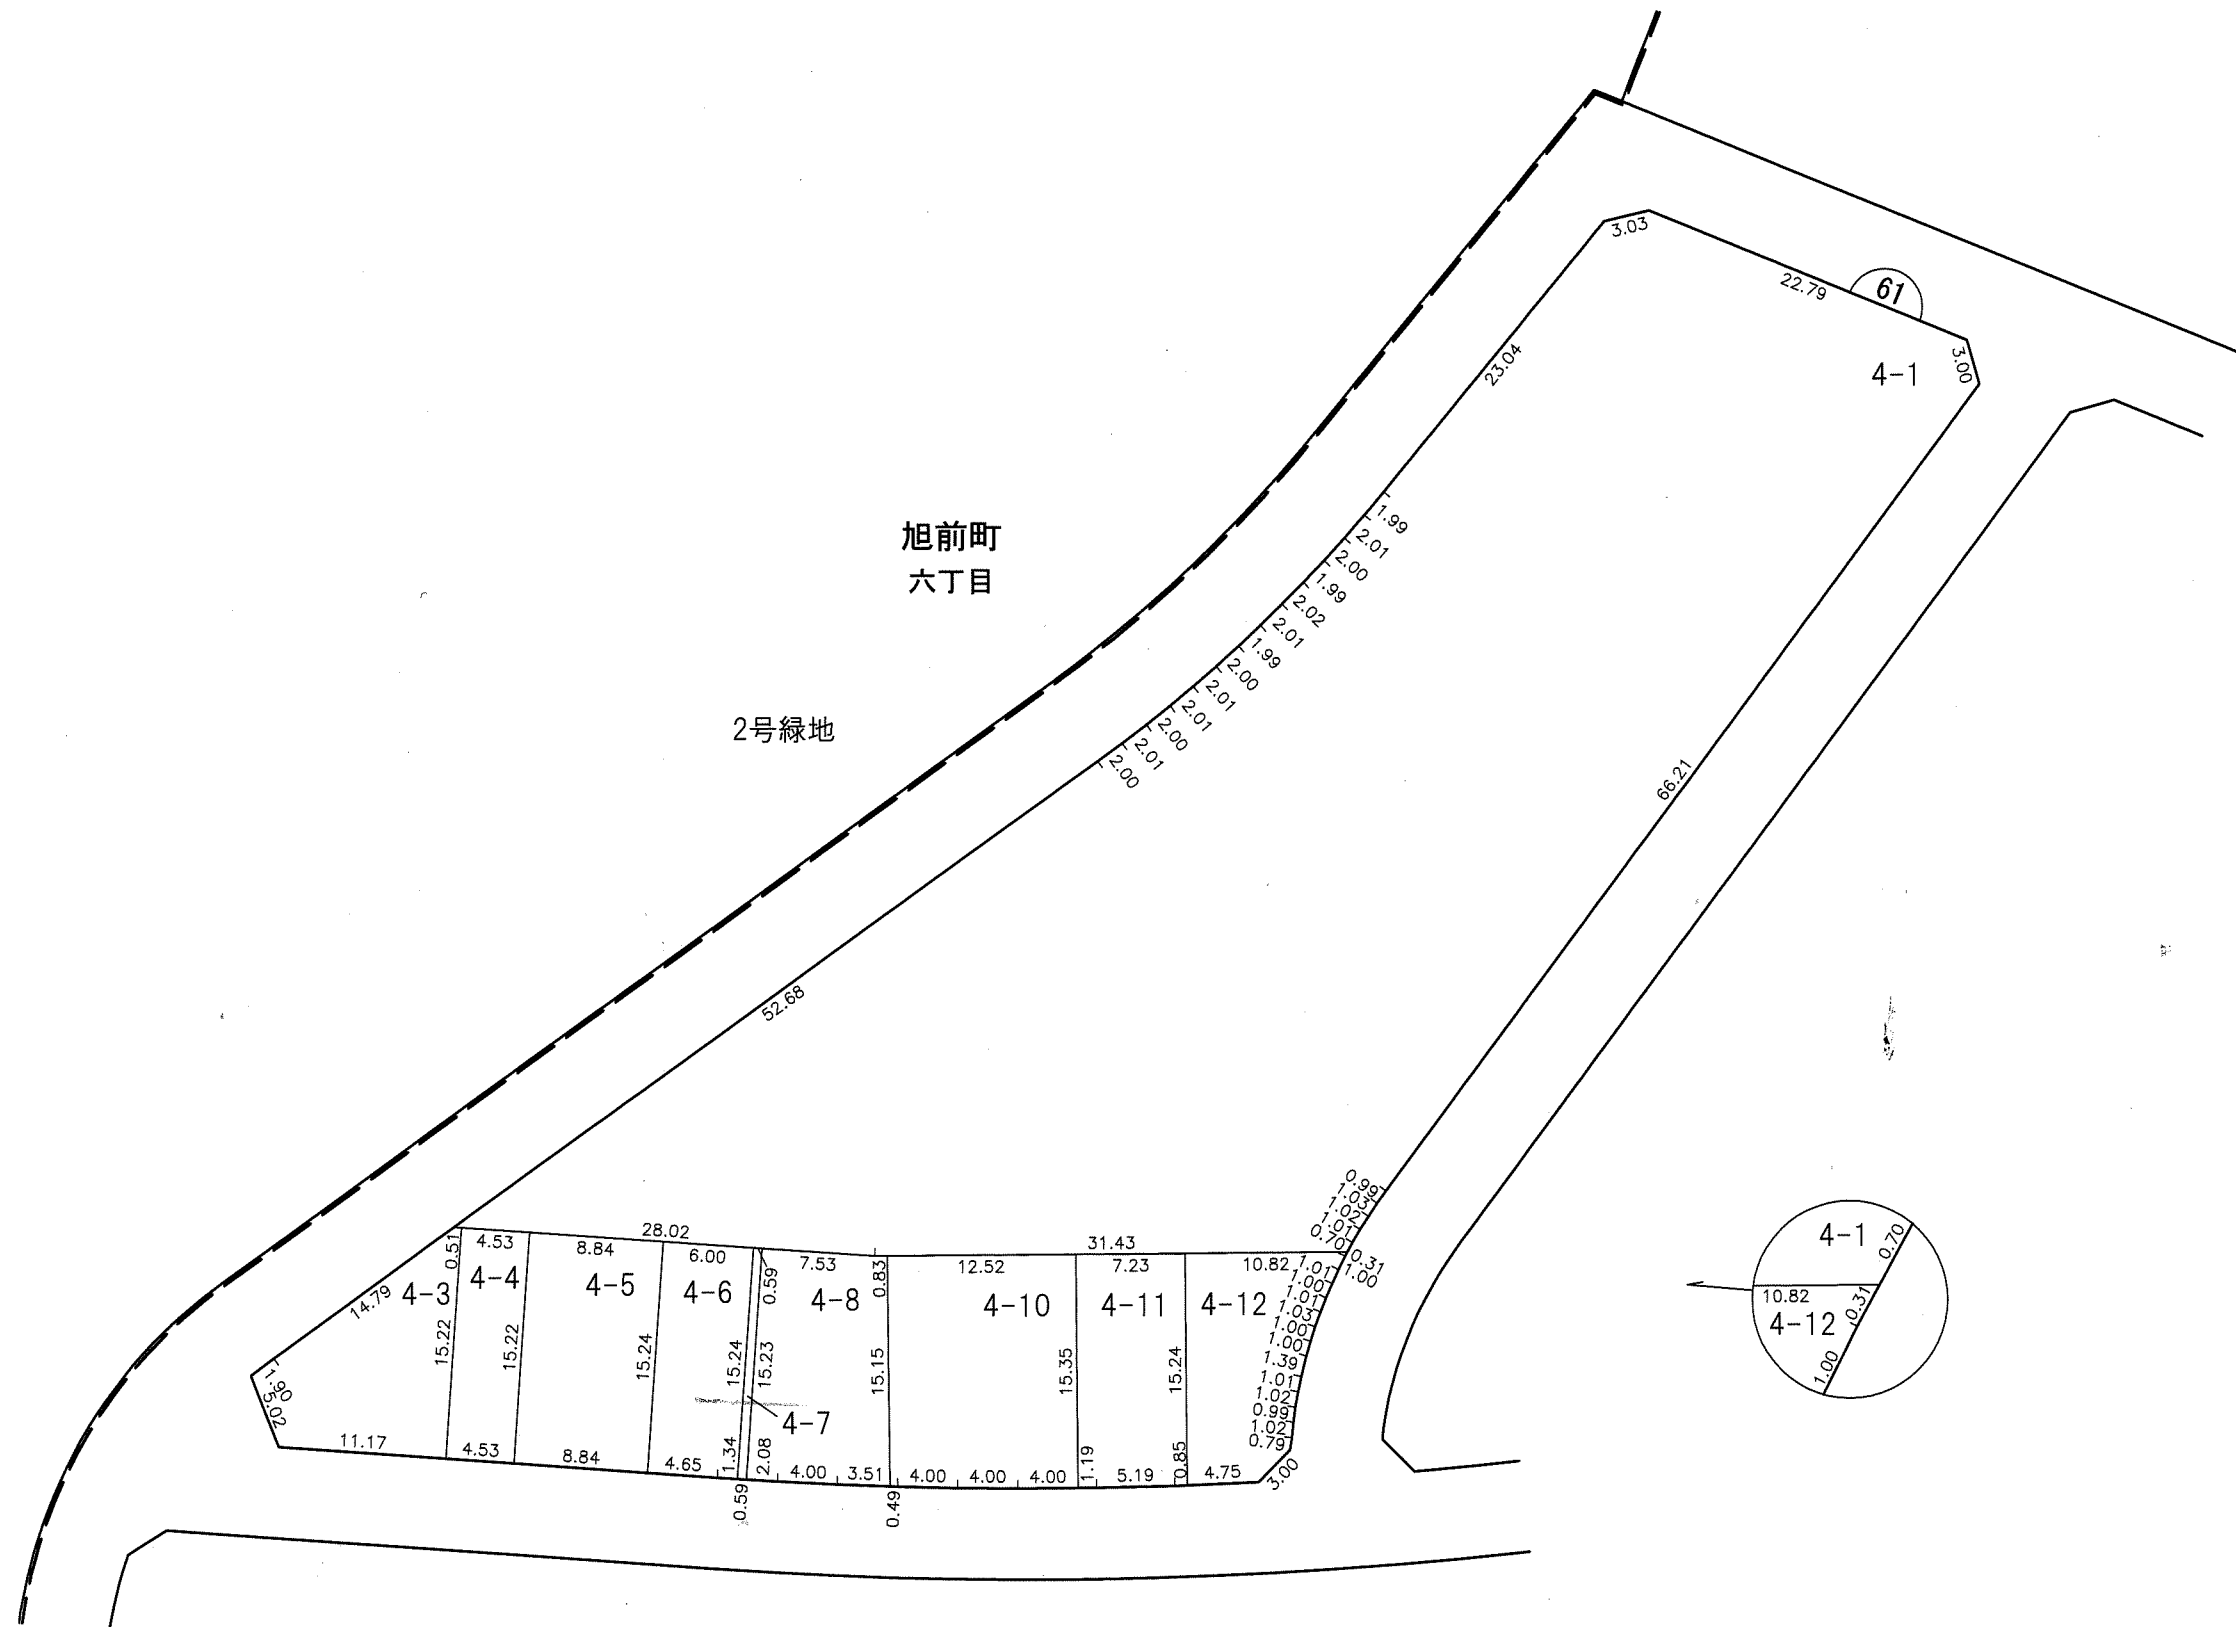
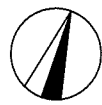


|        |       |    |       |    |    |
|--------|-------|----|-------|----|----|
| 凡<br>例 |       |    |       |    |    |
|        | 施行地区界 | 町界 | 字・丁目界 | 地番 | 換地 |

換 地 図


縮尺 500分の1

所在 尾張旭市旭前町三丁目

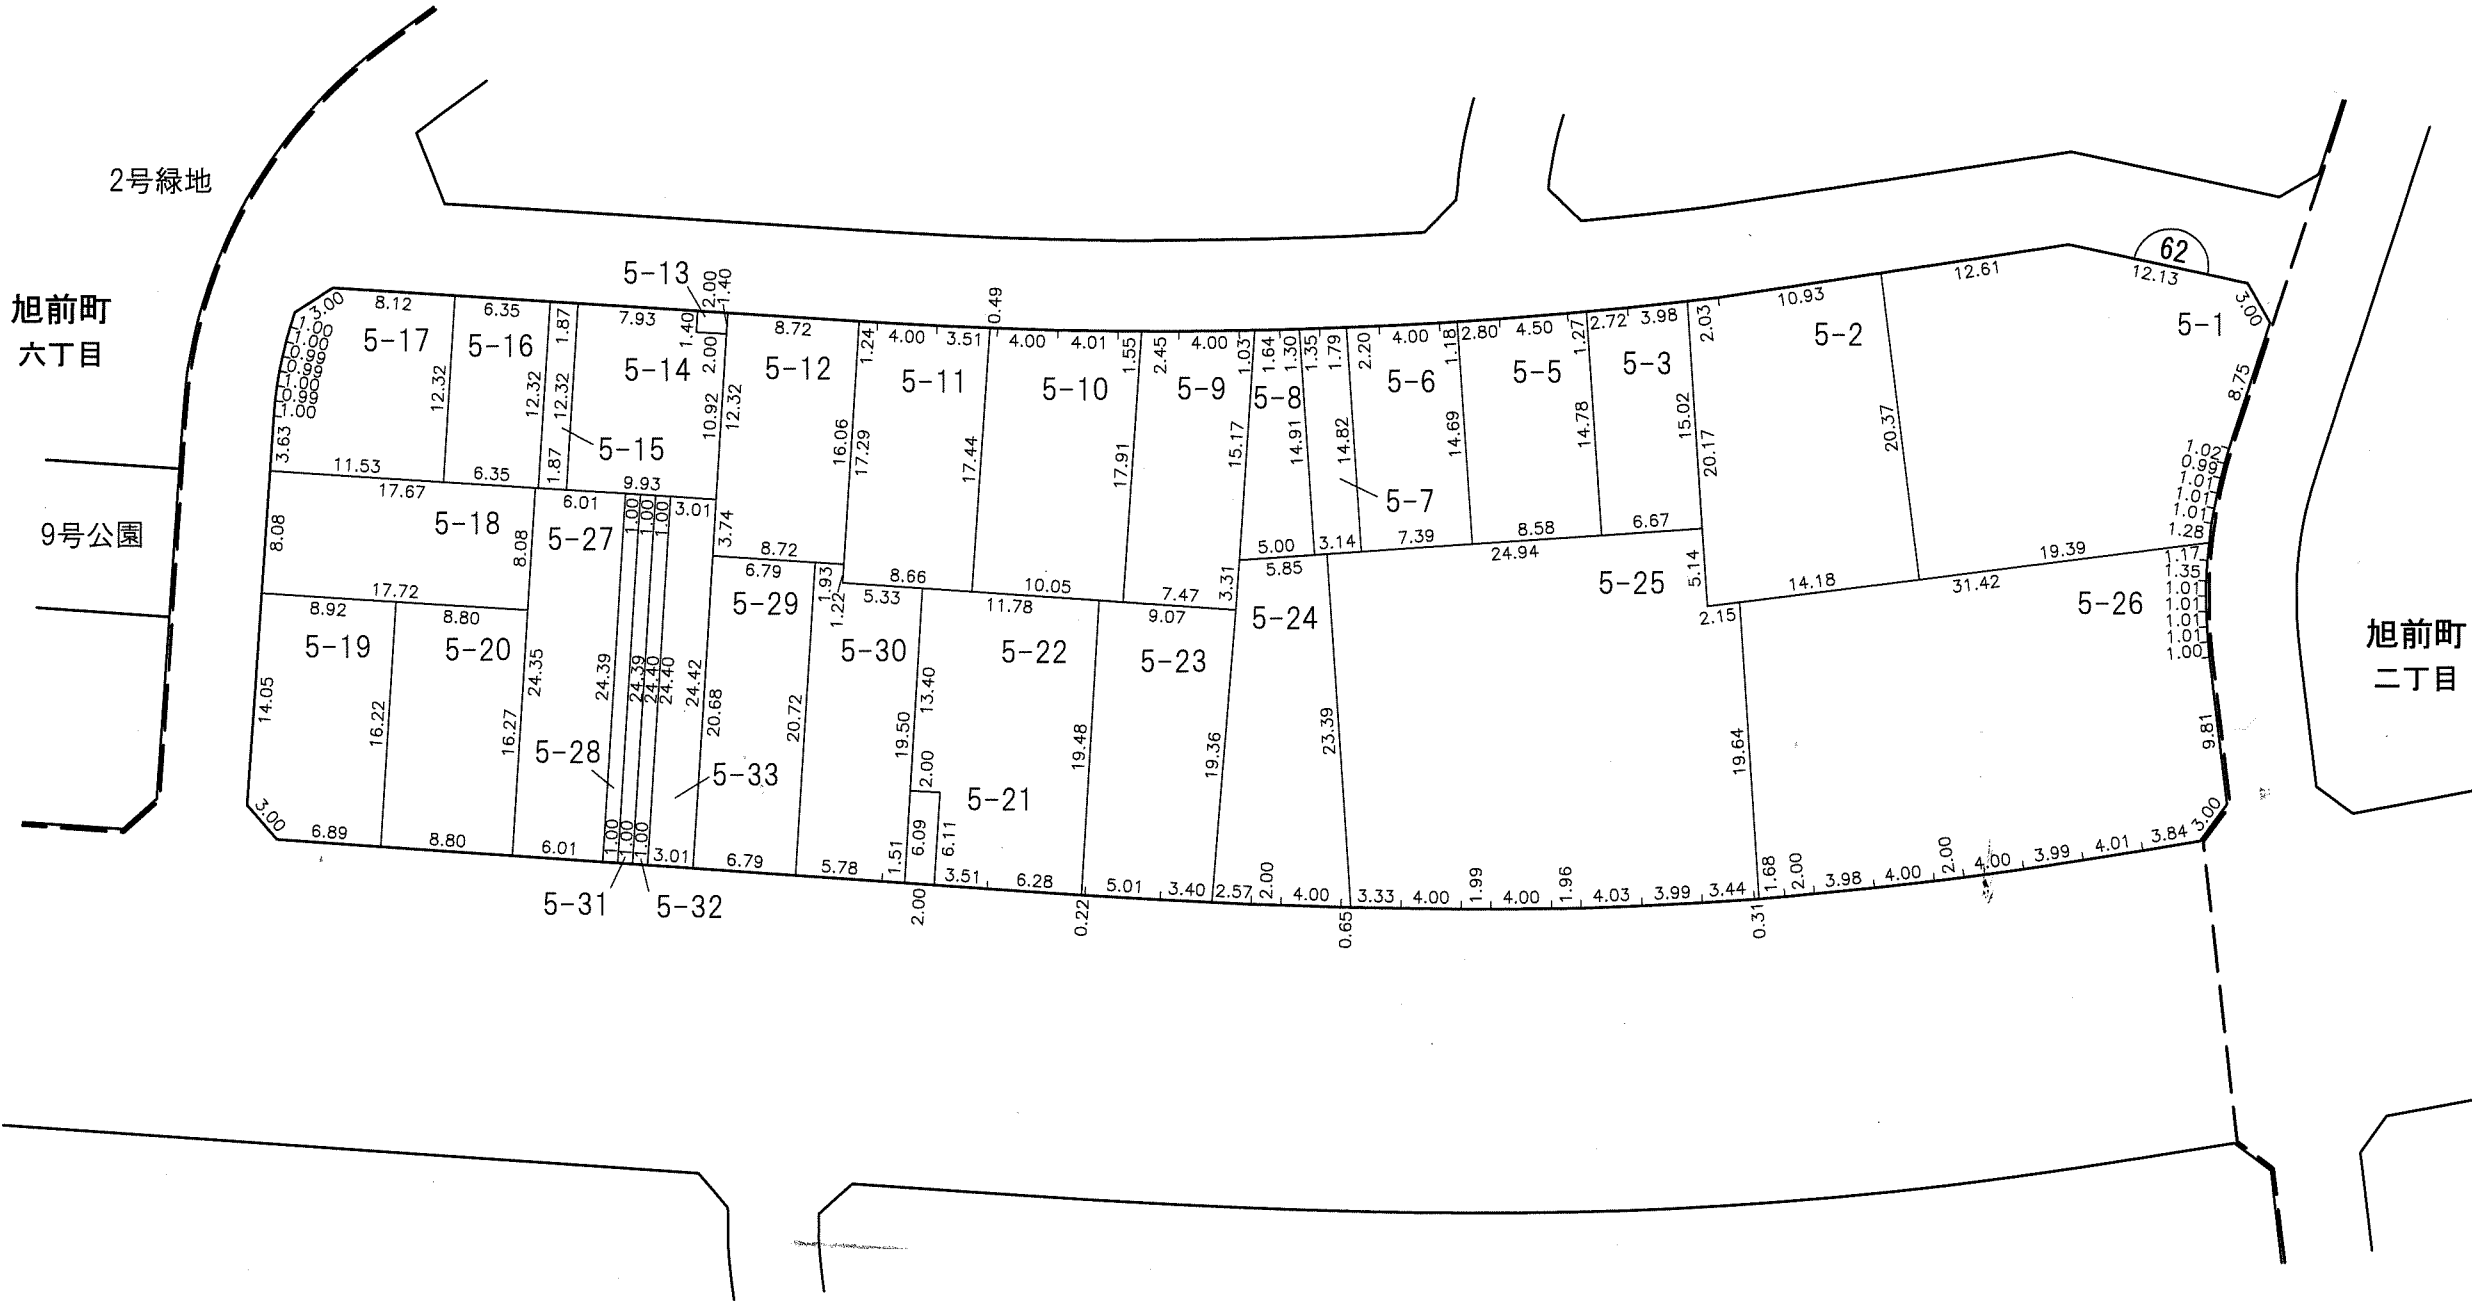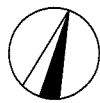





|        |                       |        |                       |        |        |
|--------|-----------------------|--------|-----------------------|--------|--------|
| 凡<br>例 |                       |        |                       |        |        |
|        | 施<br>行<br>地<br>区<br>界 | 町<br>界 | 字<br>・<br>丁<br>目<br>界 | 地<br>番 | 換<br>地 |

換 地 図 縮尺 500分の1  
所在 尾張旭市旭前町三丁目

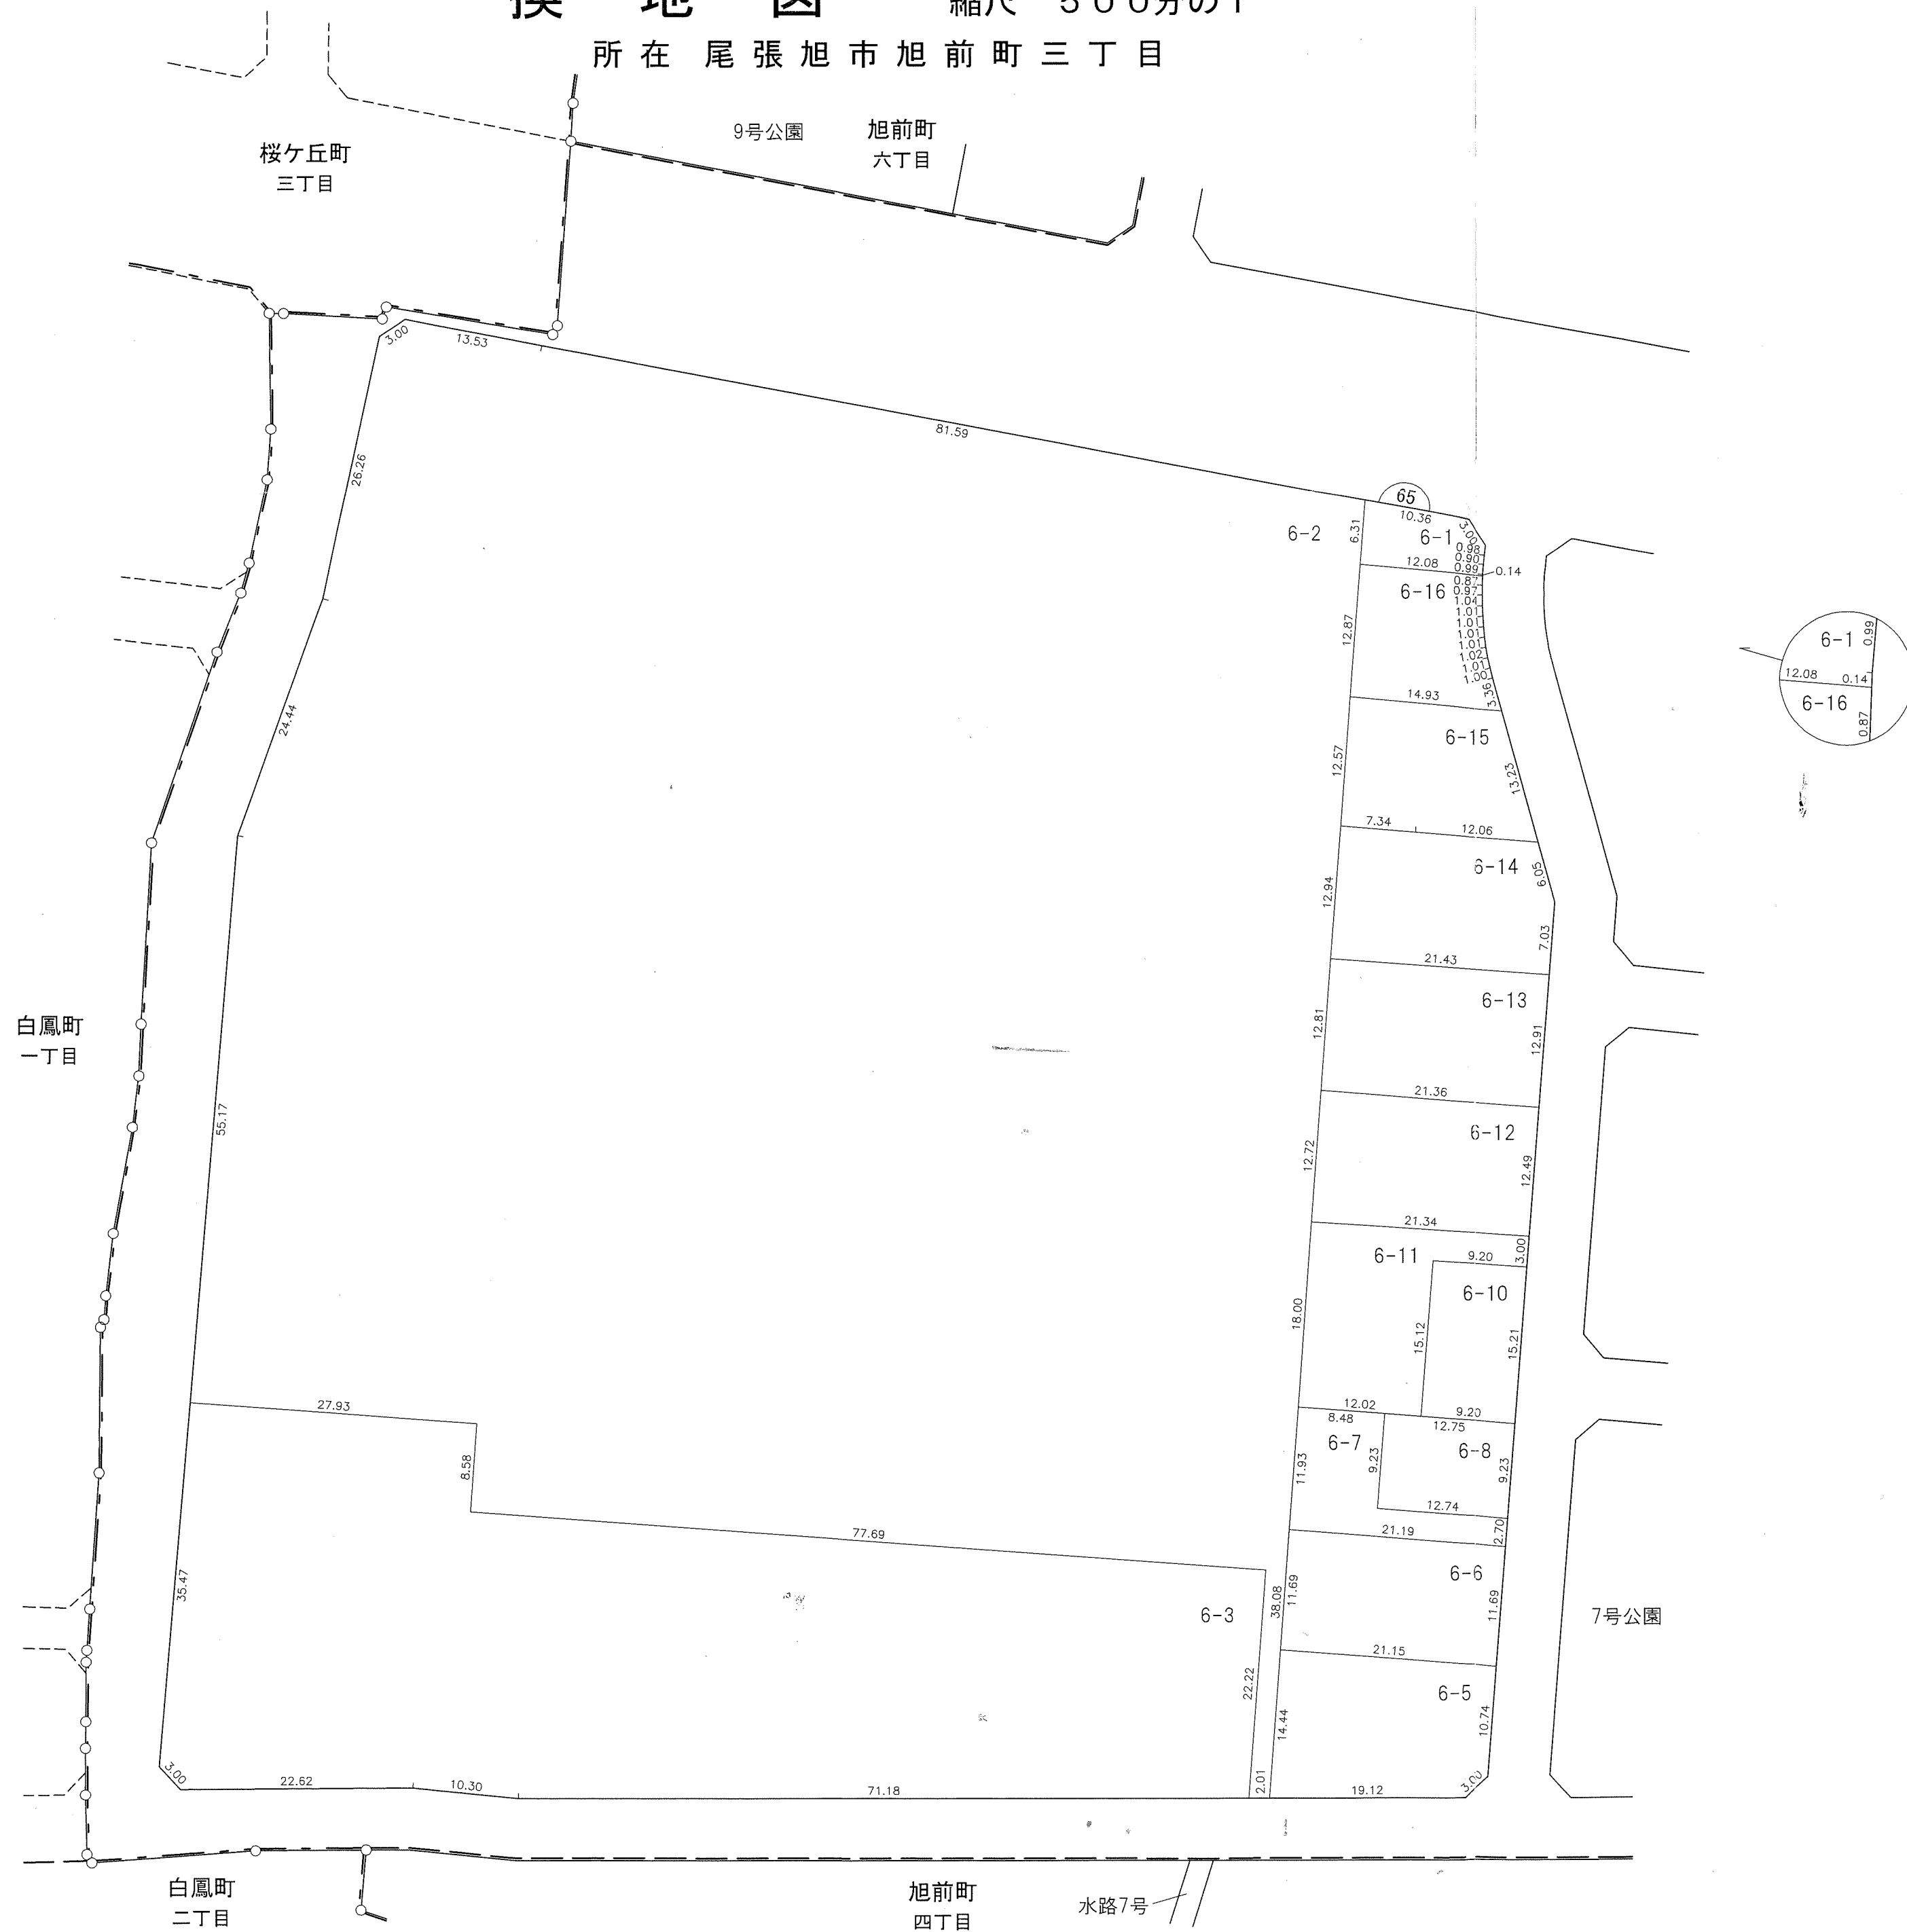

|   |                                                                                       |                                                                                       |                                                                                       |                                                                                       |                                                                                       |
|---|---------------------------------------------------------------------------------------|---------------------------------------------------------------------------------------|---------------------------------------------------------------------------------------|---------------------------------------------------------------------------------------|---------------------------------------------------------------------------------------|
| 凡 |  |  |  |  |  |
| 例 | 施行地区界                                                                                 | 町界                                                                                    | 字・丁目界                                                                                 | 地番                                                                                    | 換地                                                                                    |

換 地 図 縮尺 500分の1  
所在 尾張旭市旭前町三丁目

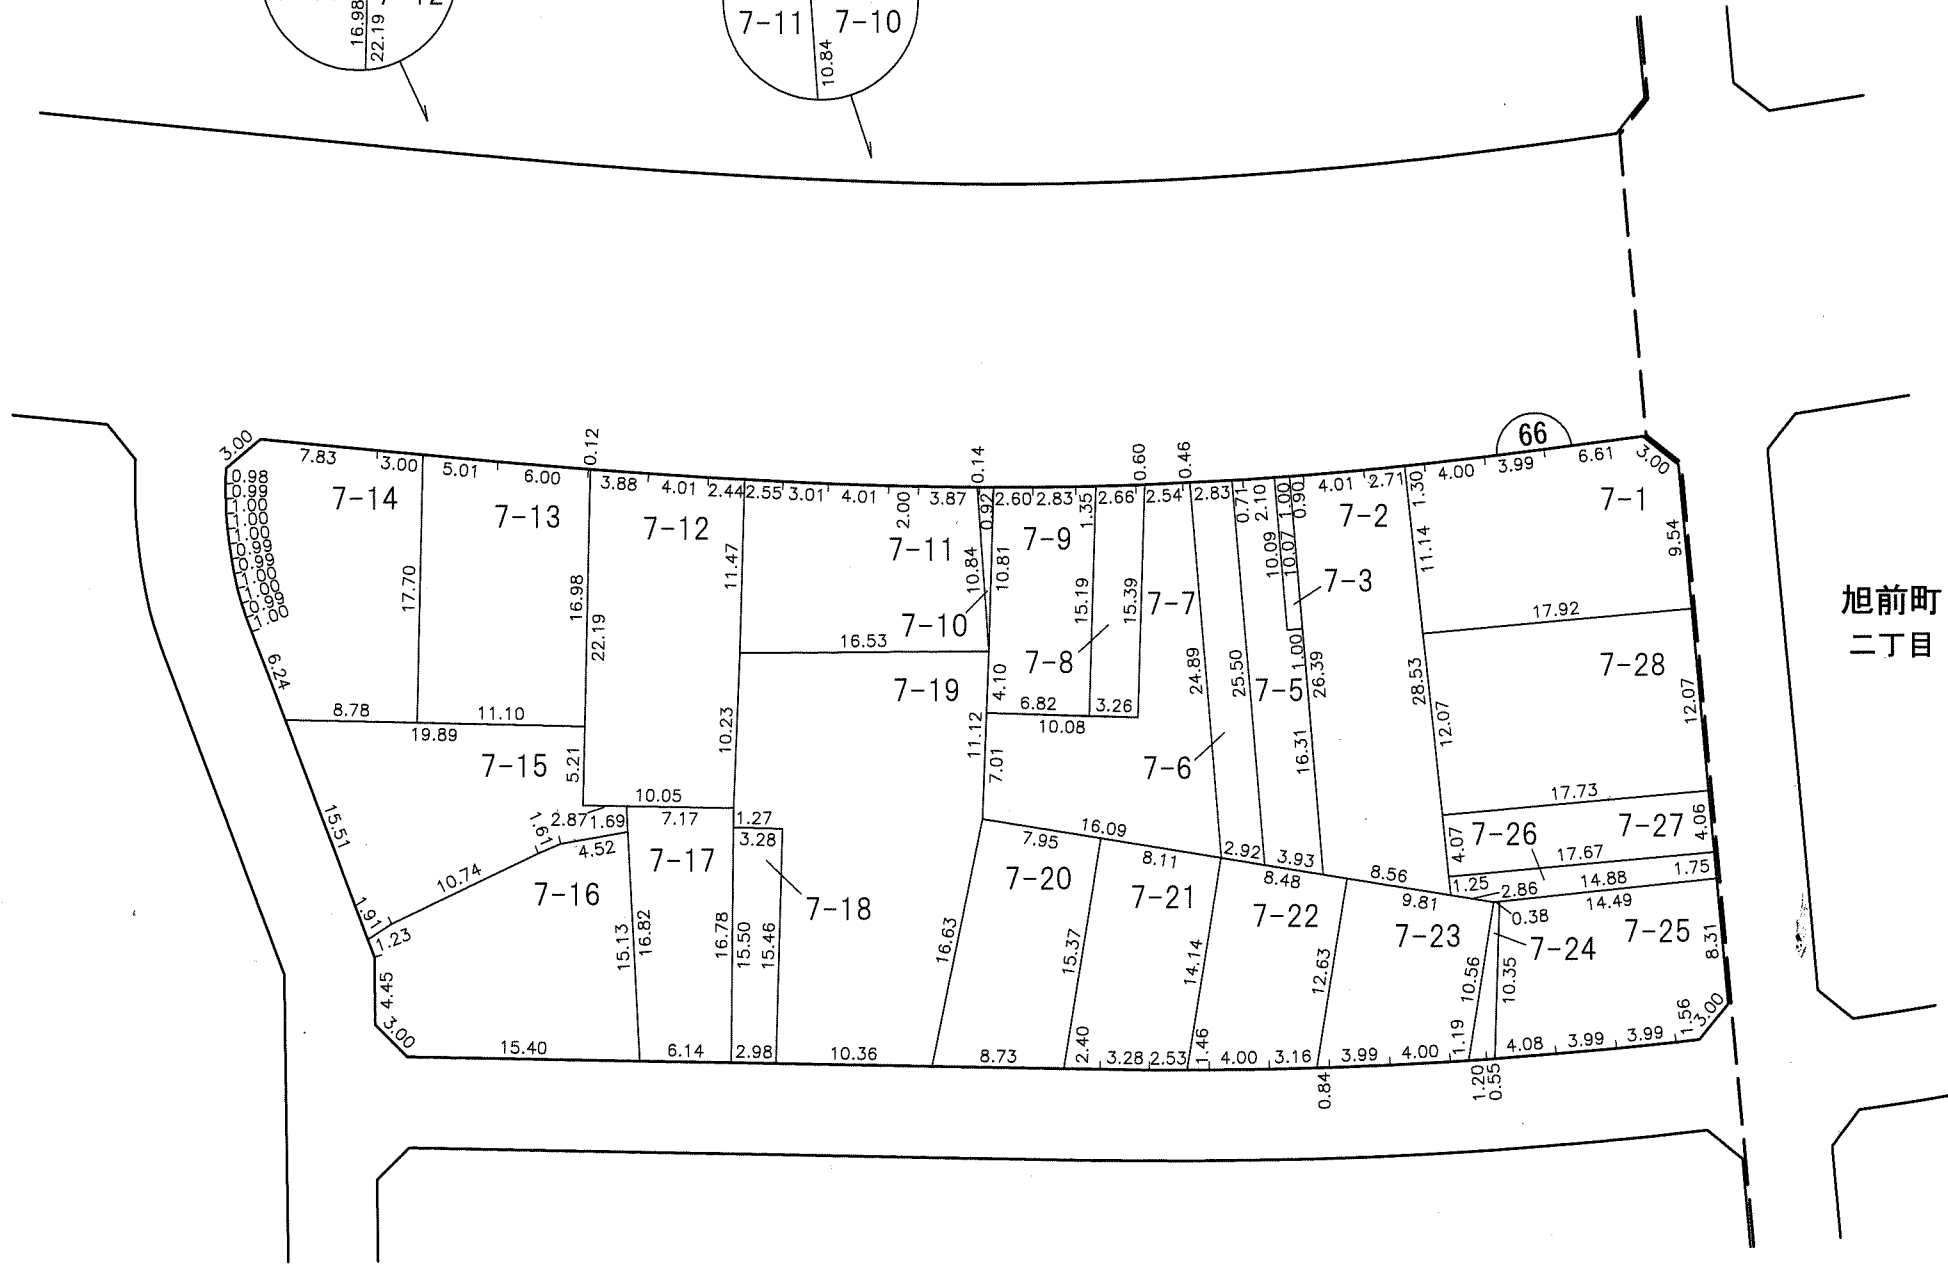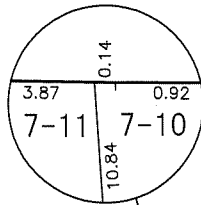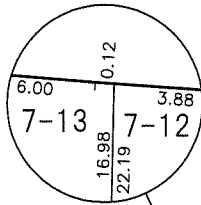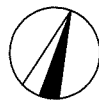


旭前町  
二丁目

|        |       |    |       |    |    |
|--------|-------|----|-------|----|----|
| 凡<br>例 |       |    |       |    |    |
|        | 施行地区界 | 町界 | 字・丁目界 | 地番 | 換地 |

換 地 図

縮尺 500分の1

所在 尾張旭市旭前町三丁目

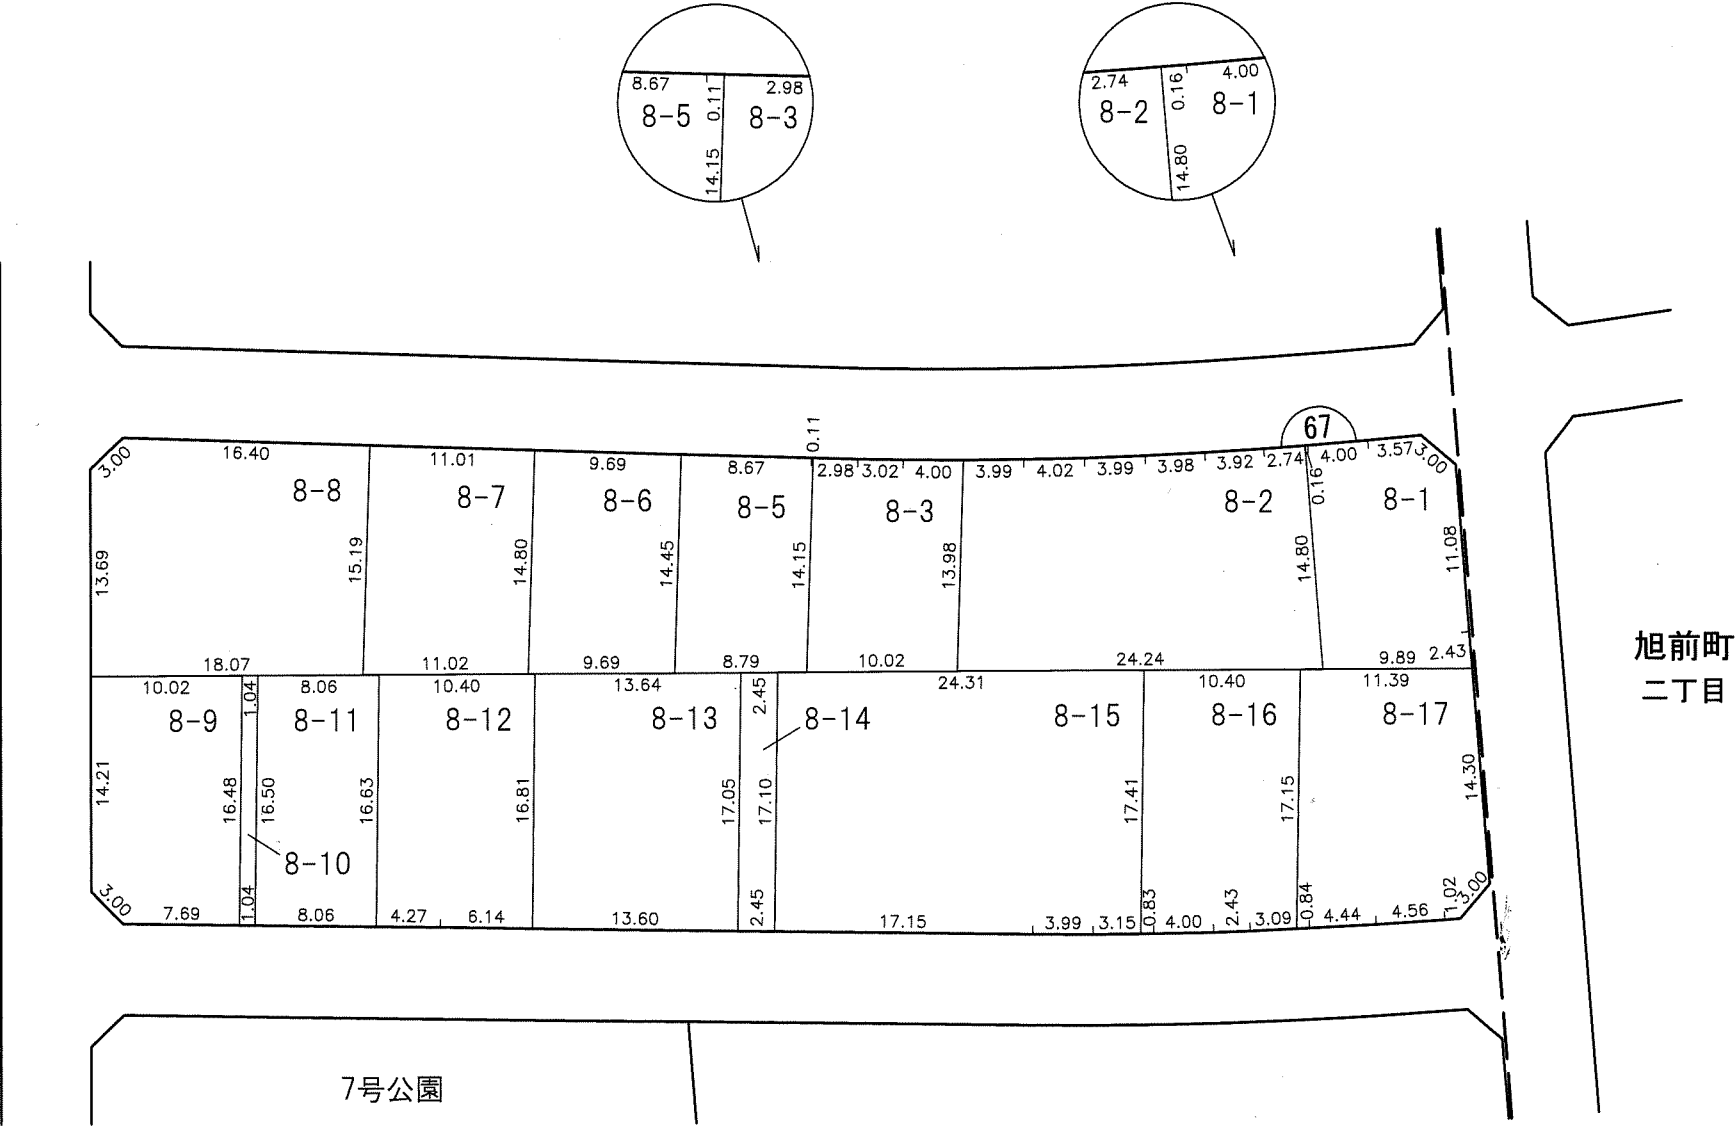


|        |       |    |       |    |    |
|--------|-------|----|-------|----|----|
| 凡<br>例 |       |    |       |    |    |
|        | 施行地区界 | 町界 | 字・丁目界 | 地番 | 換地 |

換 地 図

縮尺 500分の1

所在 尾張旭市旭前町三丁目

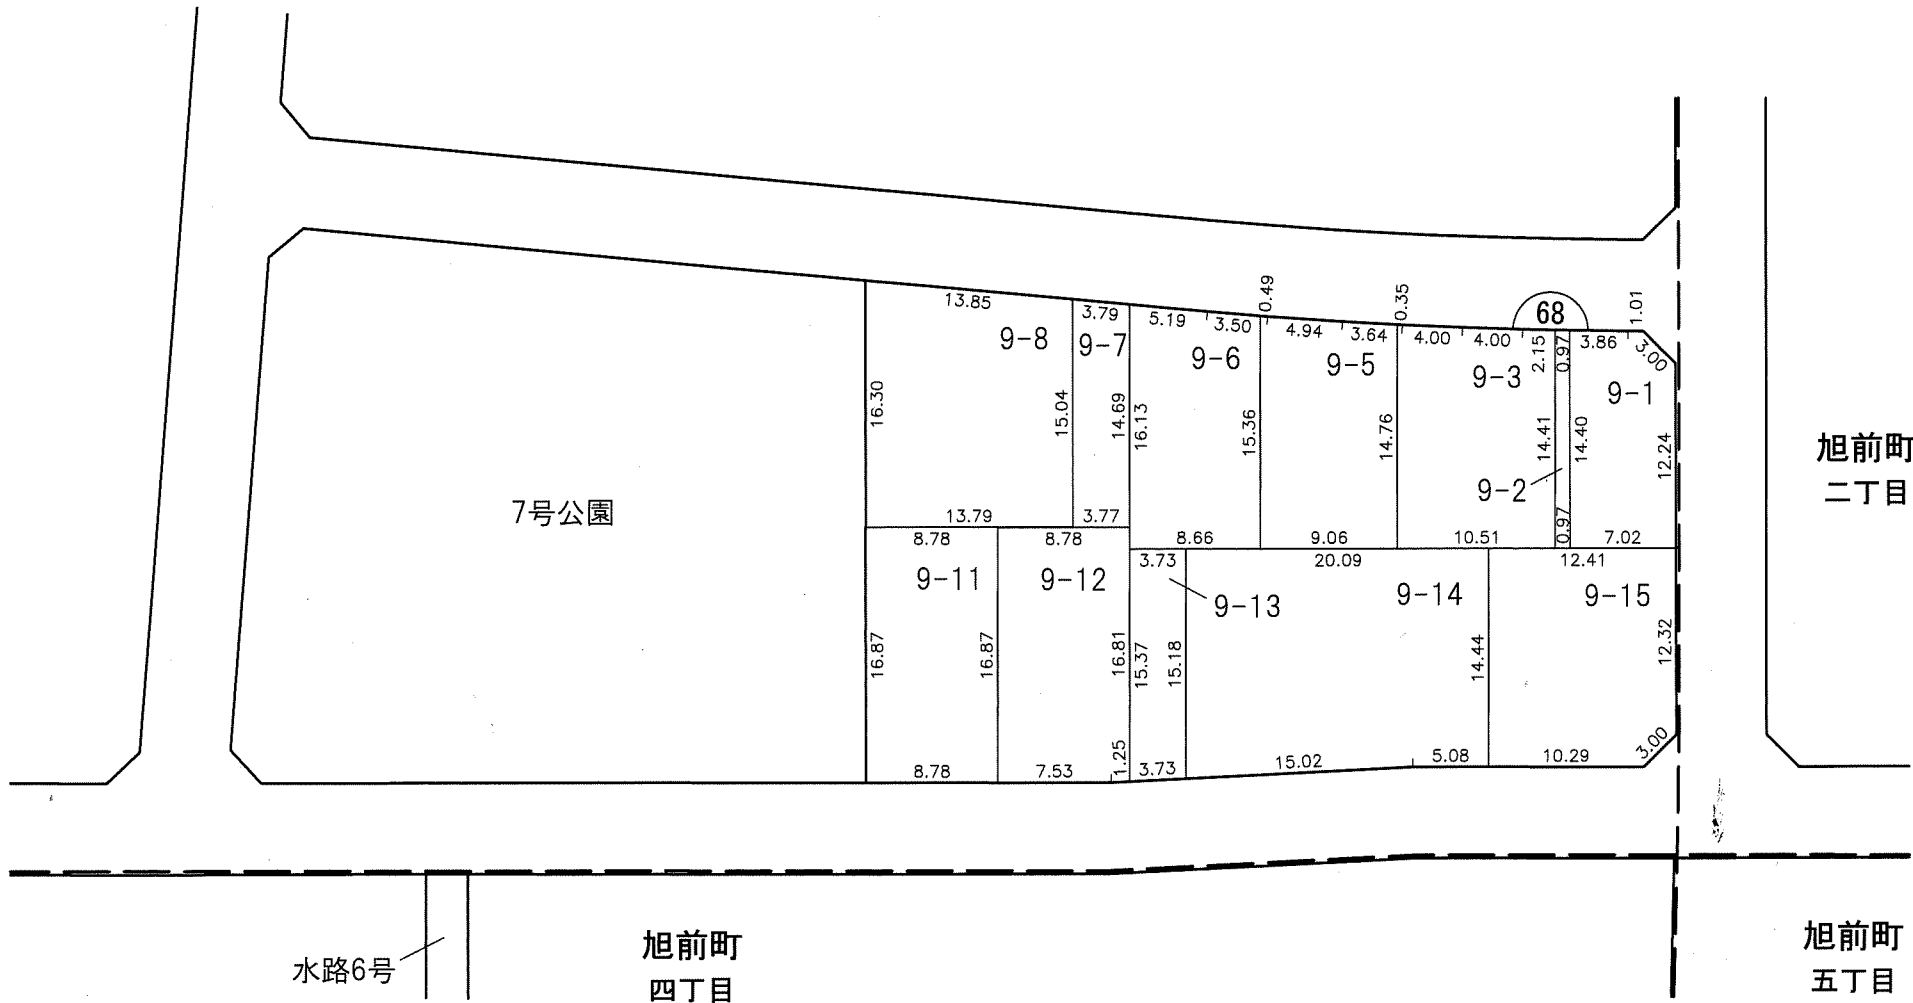


|        |       |    |       |    |    |
|--------|-------|----|-------|----|----|
| 凡<br>例 |       |    |       |    |    |
|        | 施行地区界 | 町界 | 字・丁目界 | 地番 | 換地 |

# 換地図

縮尺 500分の1

所在 尾張旭市旭前町三丁目、旭前町六丁目

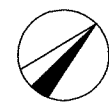




桜ヶ丘町  
三丁目

旭前町  
六丁目

2号緑地

旭前町  
三丁目

9号公園

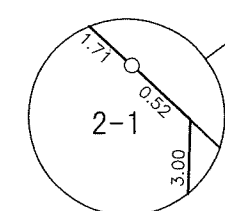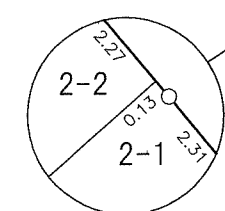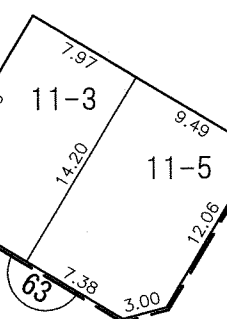

旭前町  
新田洞

旭前町  
二丁目

| 凡<br>例 |       |    |       |    |    |
|--------|-------|----|-------|----|----|
|        | 施行地区界 | 町界 | 字・丁目界 | 地番 | 換地 |