


図面配置図

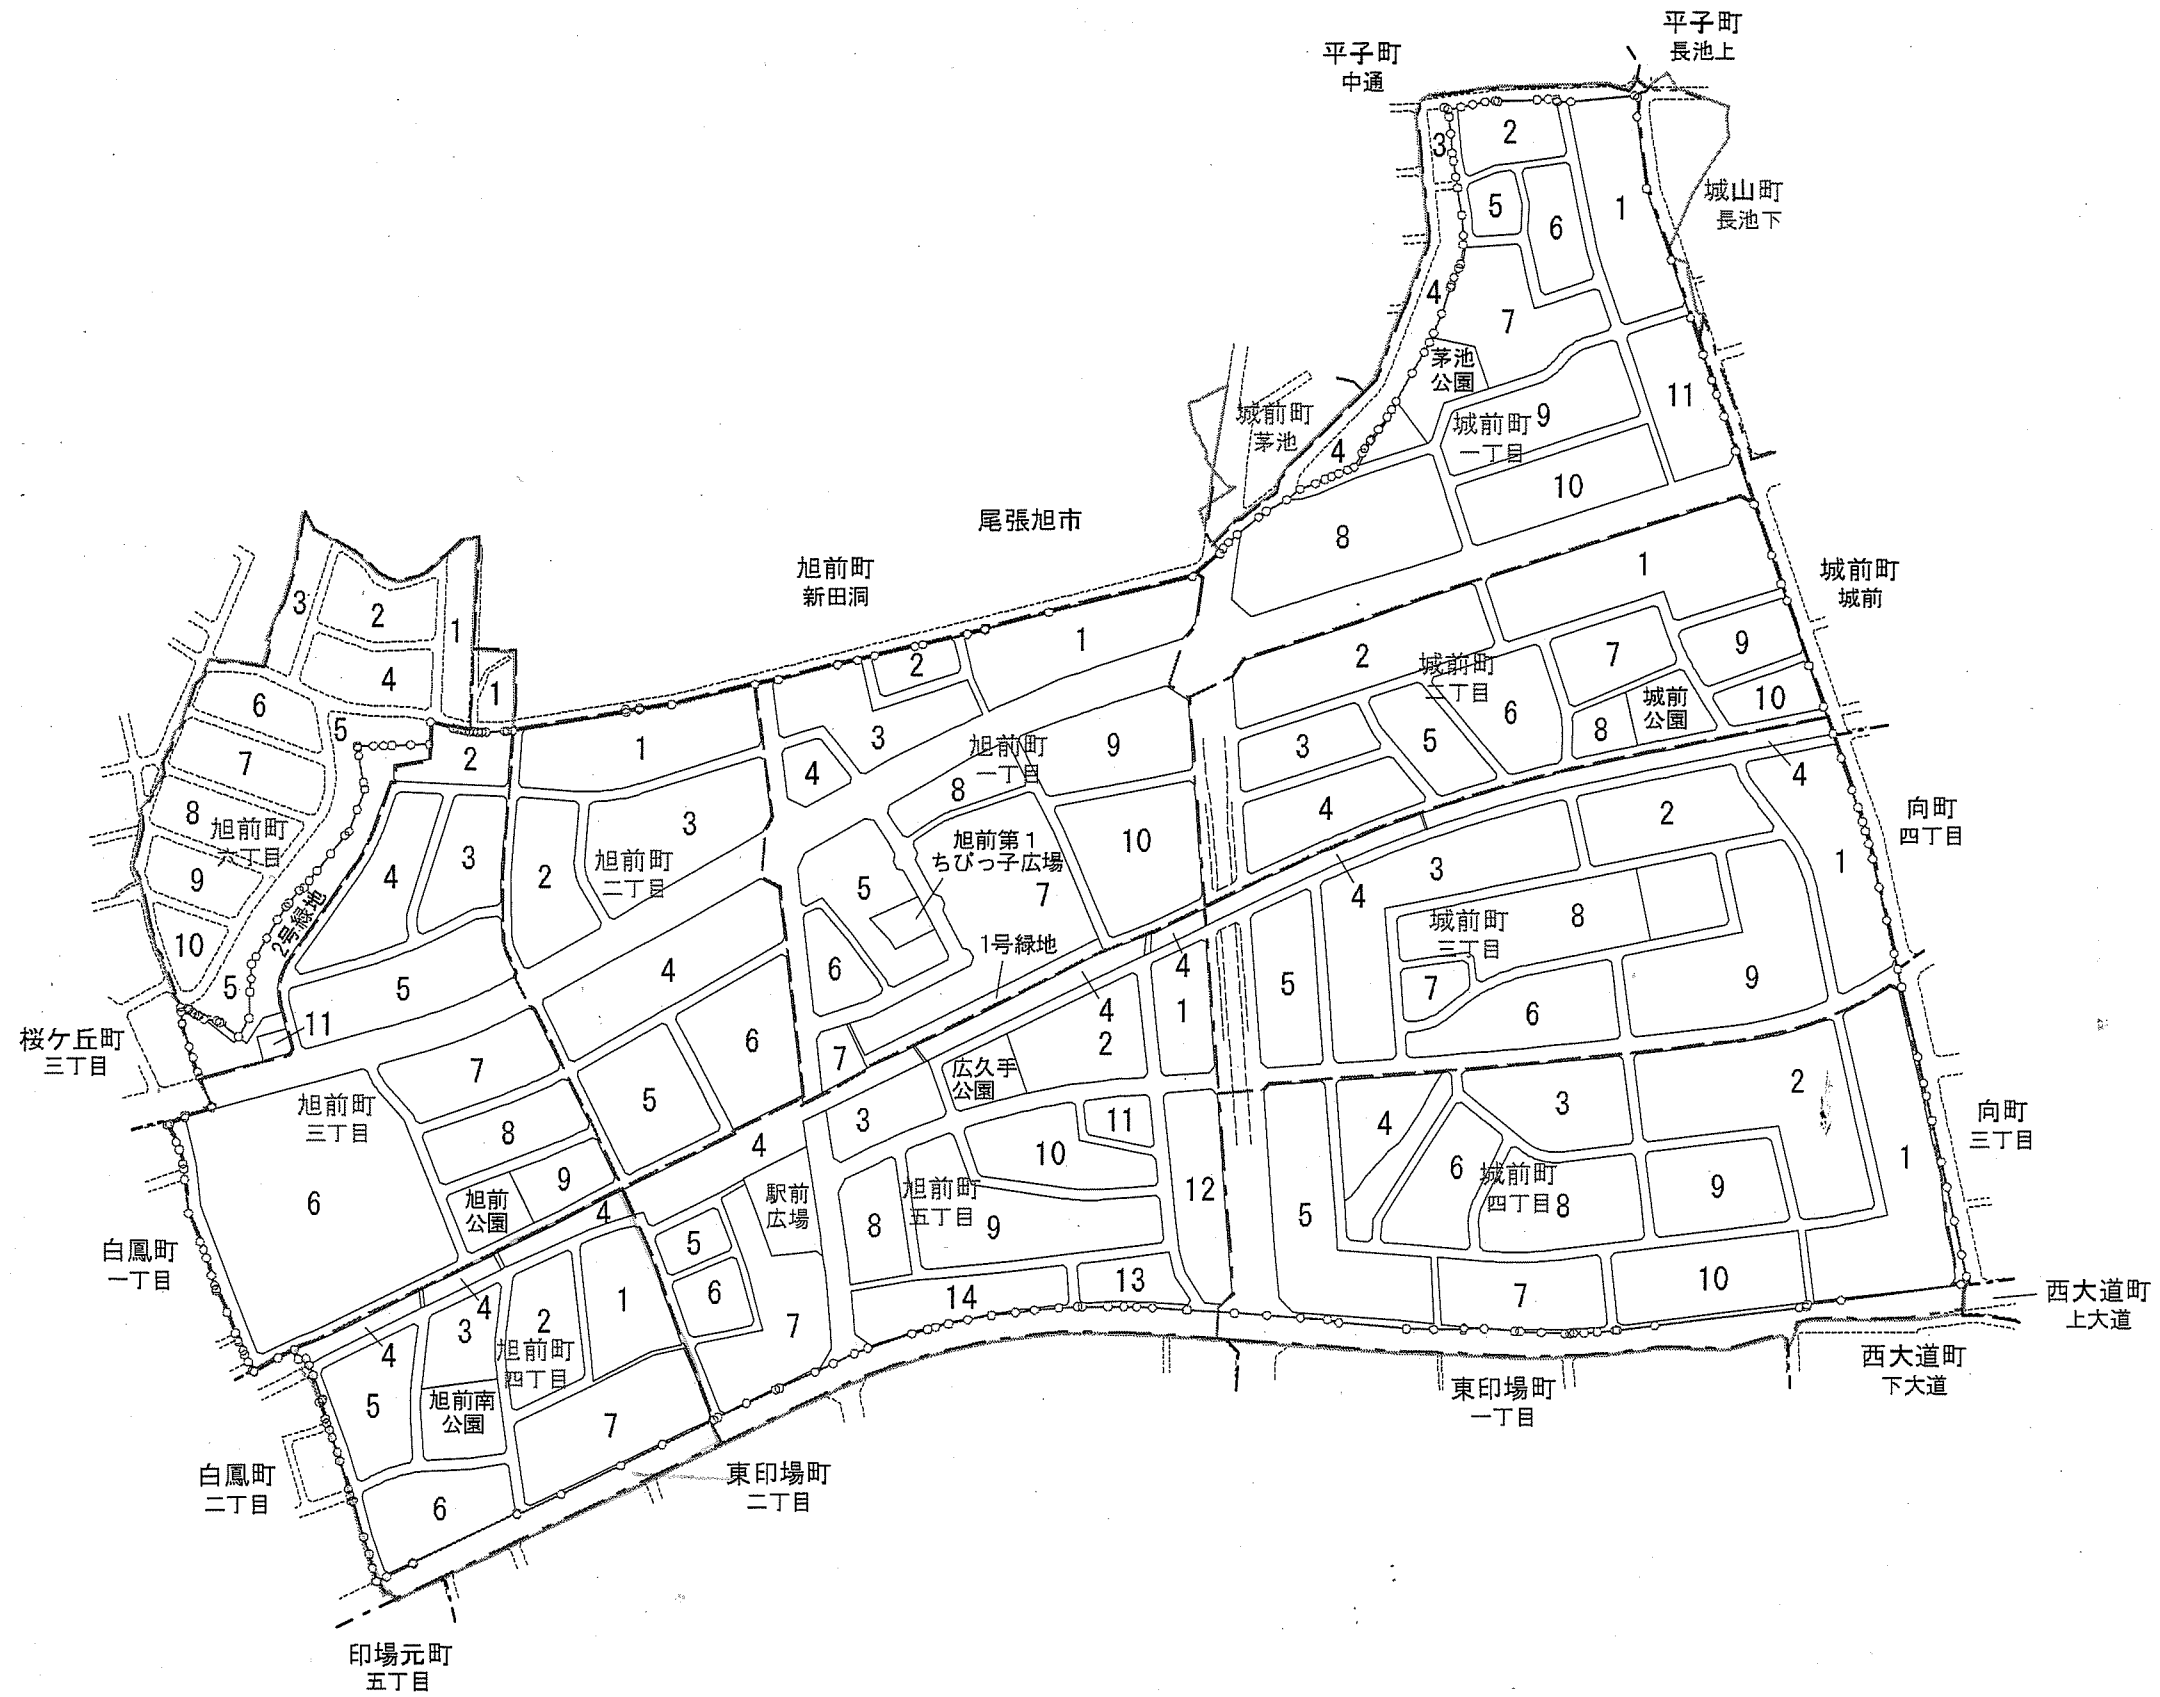

縮尺 1:3,000




凡 例	
	施行地区界
	換地額地番
	新 町 界
	新 丁 目 界
	旭前町一丁目 新 町 名

換 地 図

縮尺 500分の1

所在 尾張旭市旭前町四丁目


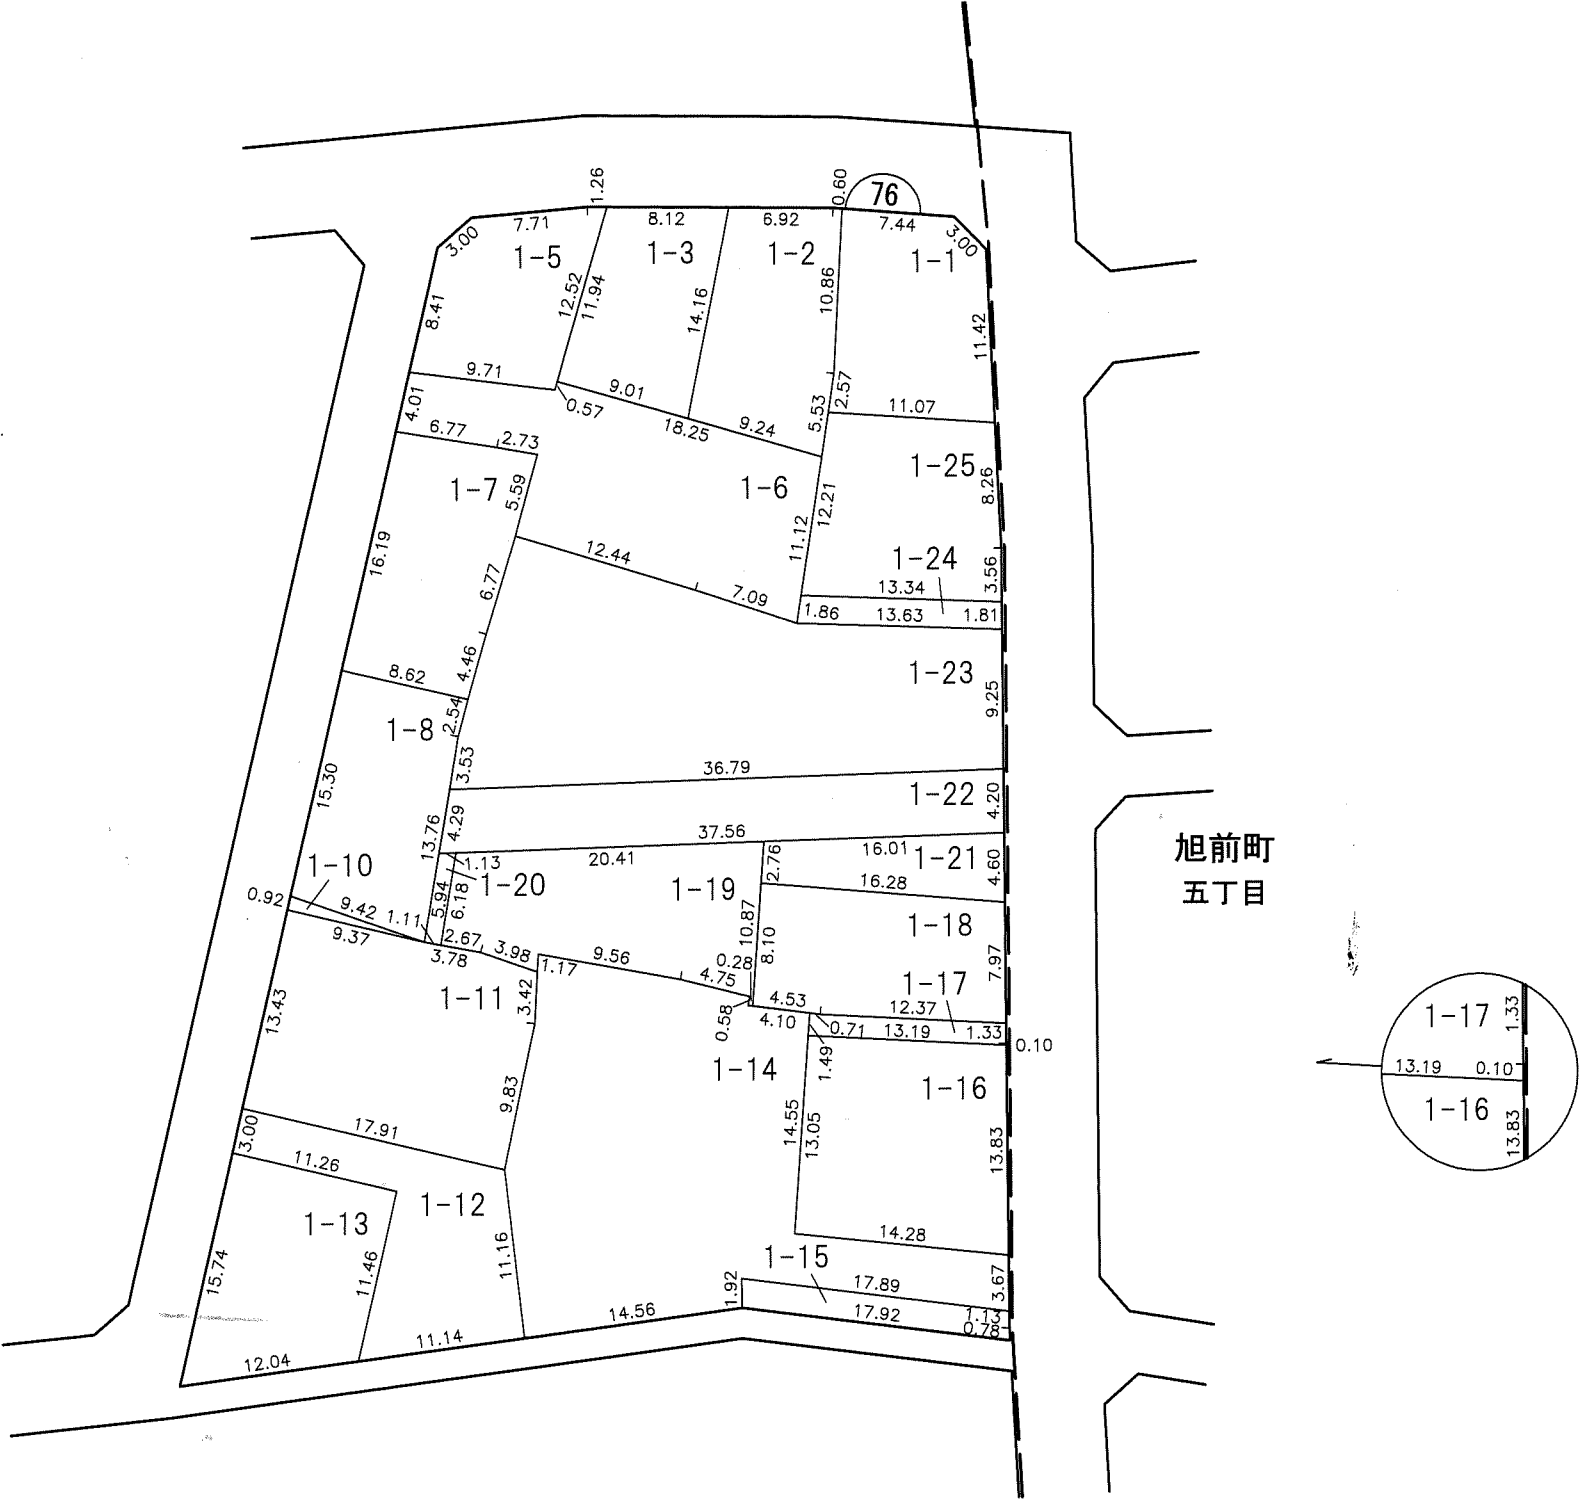


凡 例					
	施行地区界	町界	字・丁目界	地番	換地

換 地 図

縮尺 500分の1


所在 尾張旭市旭前町四丁目

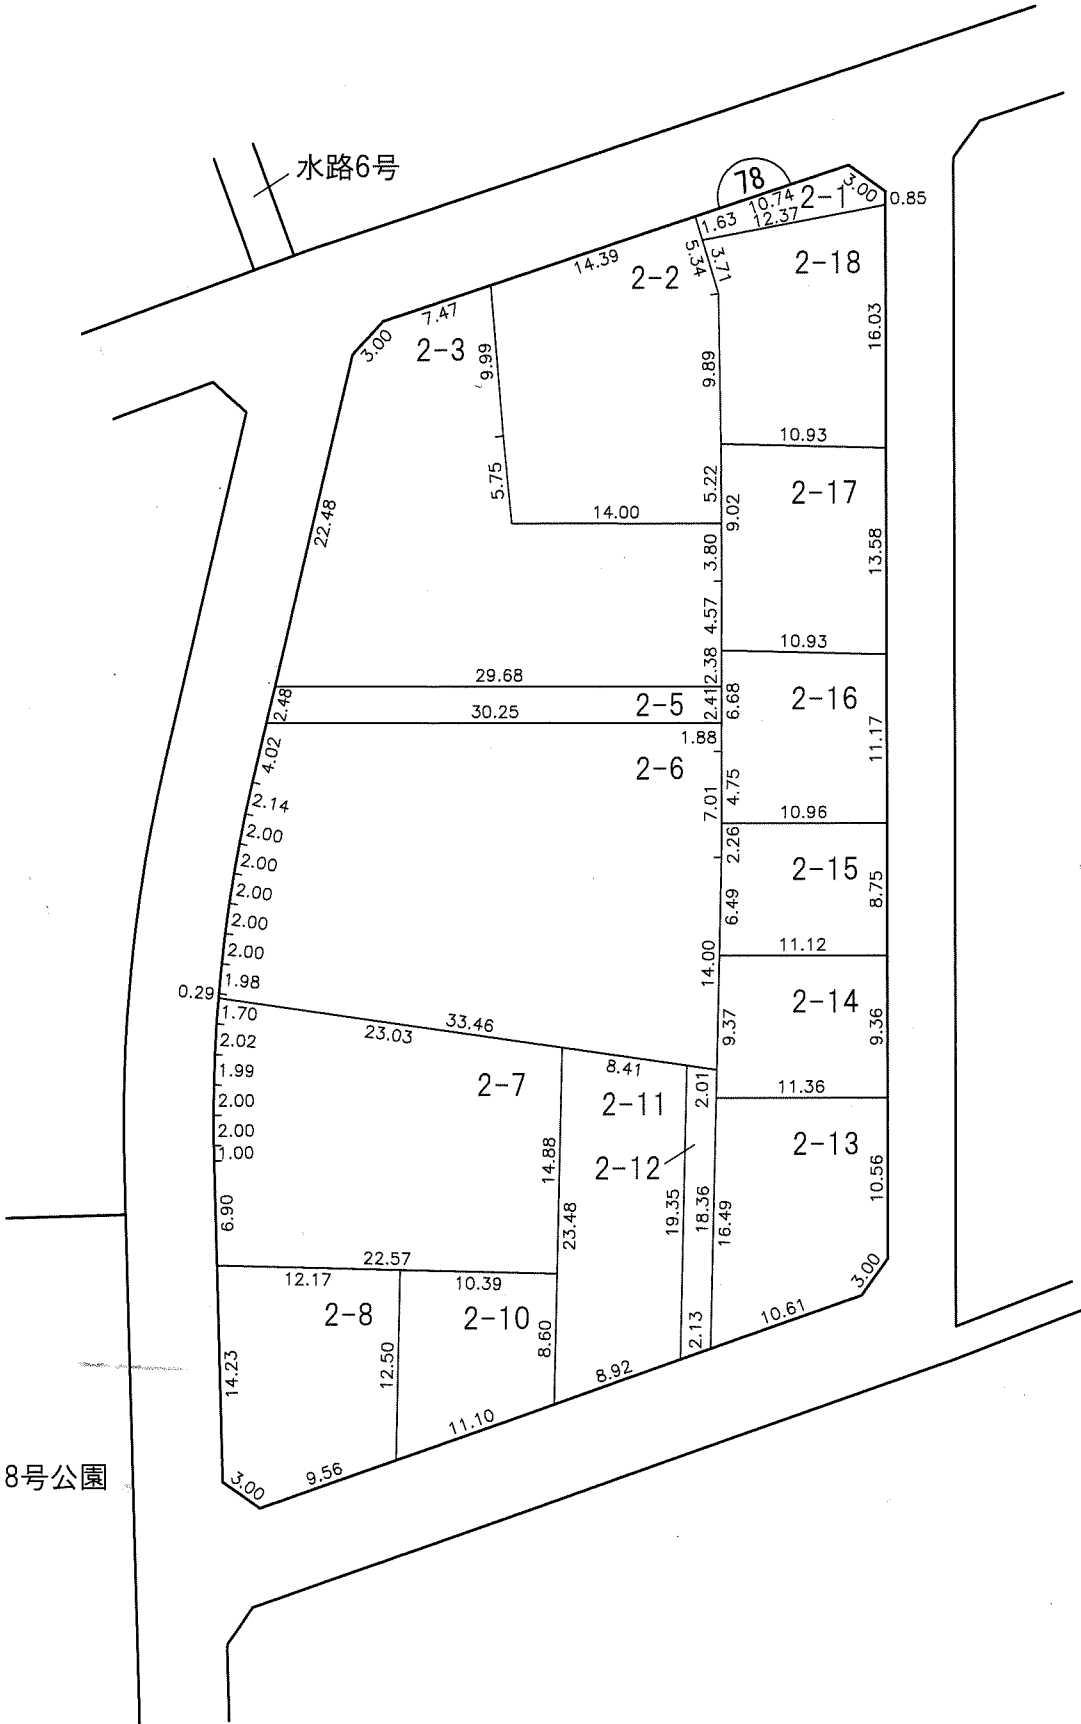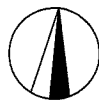

凡 例					
	施行地区界	町界	字・丁目界	地番	換地

換 地 図 縮尺 500分の1

所在 尾張旭市旭前町四丁目


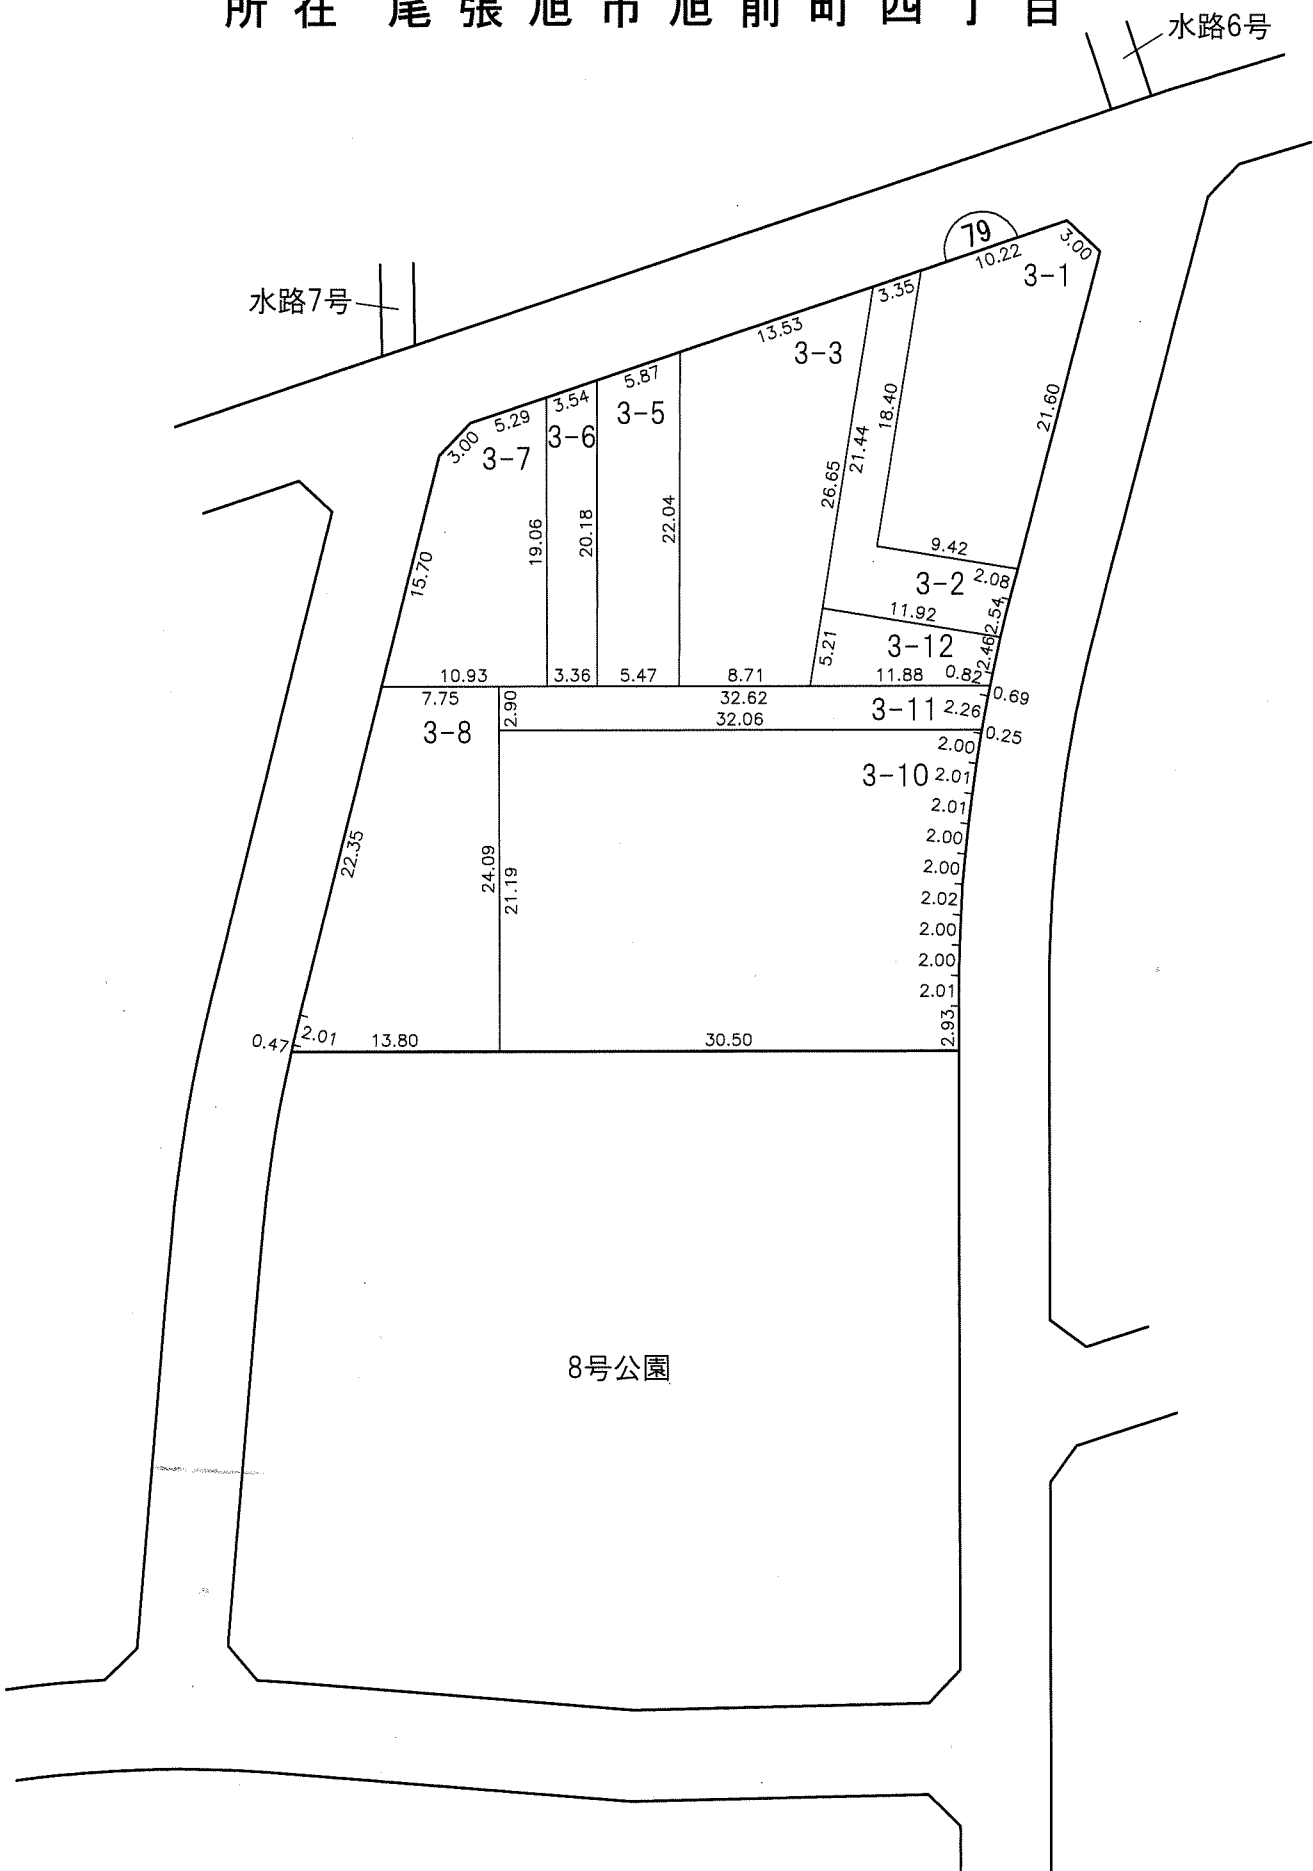


凡 例					
	施行地区界	町界	字・丁目界	地番	換地

換 地 図

縮尺 500分の1

所在 尾張旭市旭前町四丁目

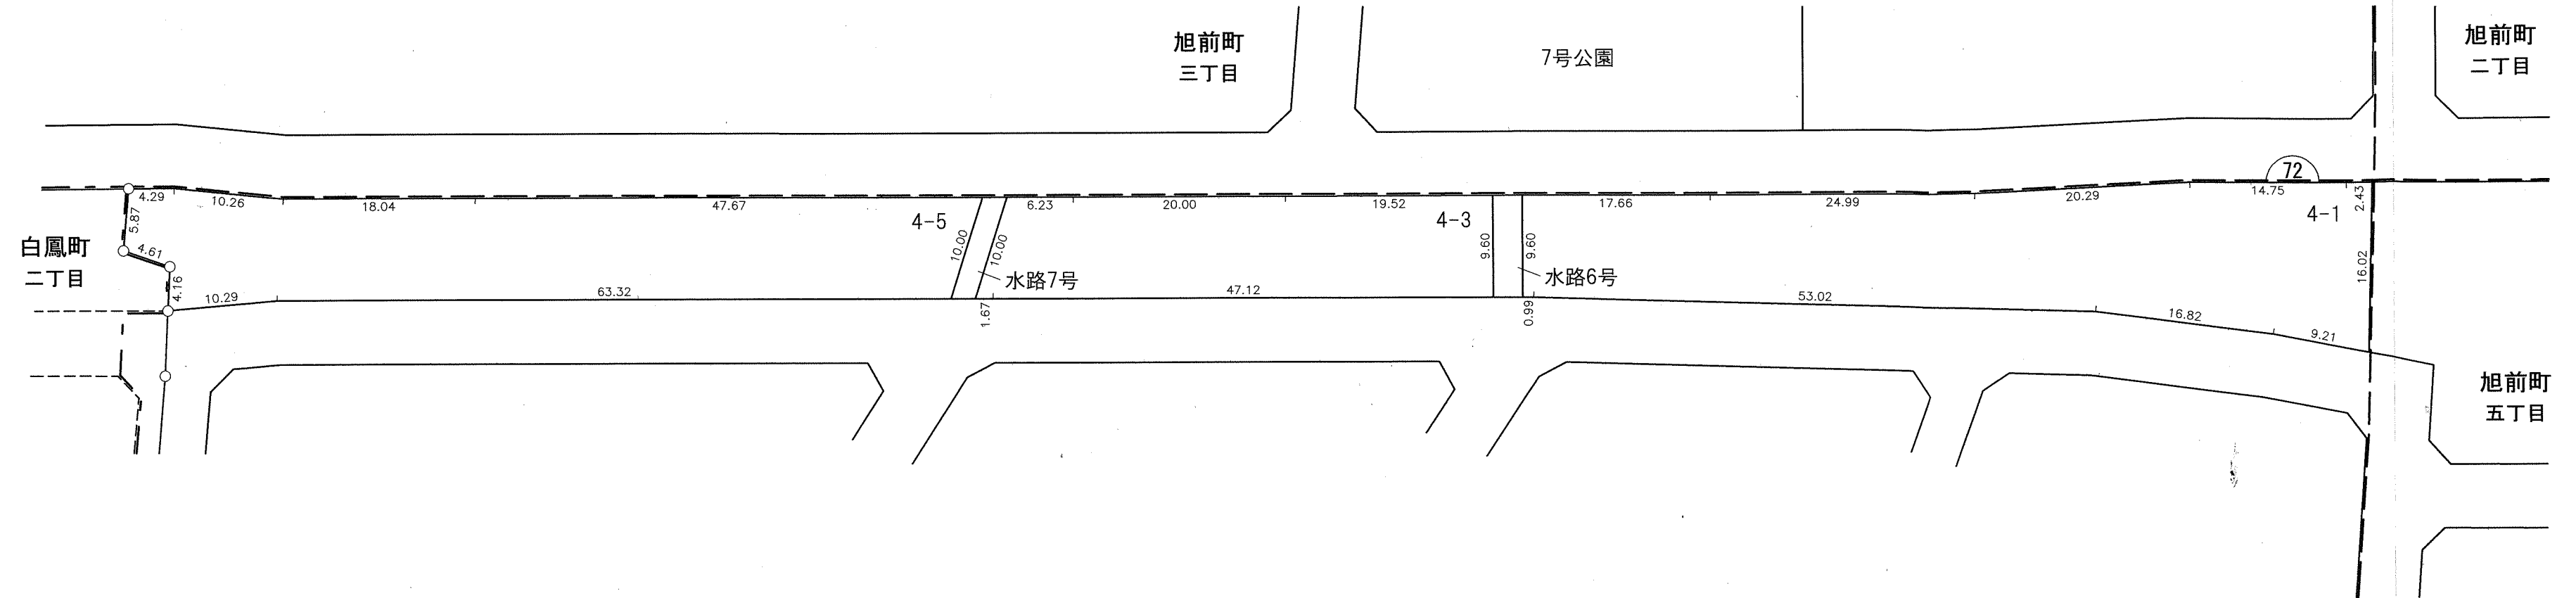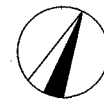


凡				
例	施行地区界	町界	字・丁目界	地番地

換 地 図



縮尺 500分の1

所在 尾張旭市旭前町四丁目

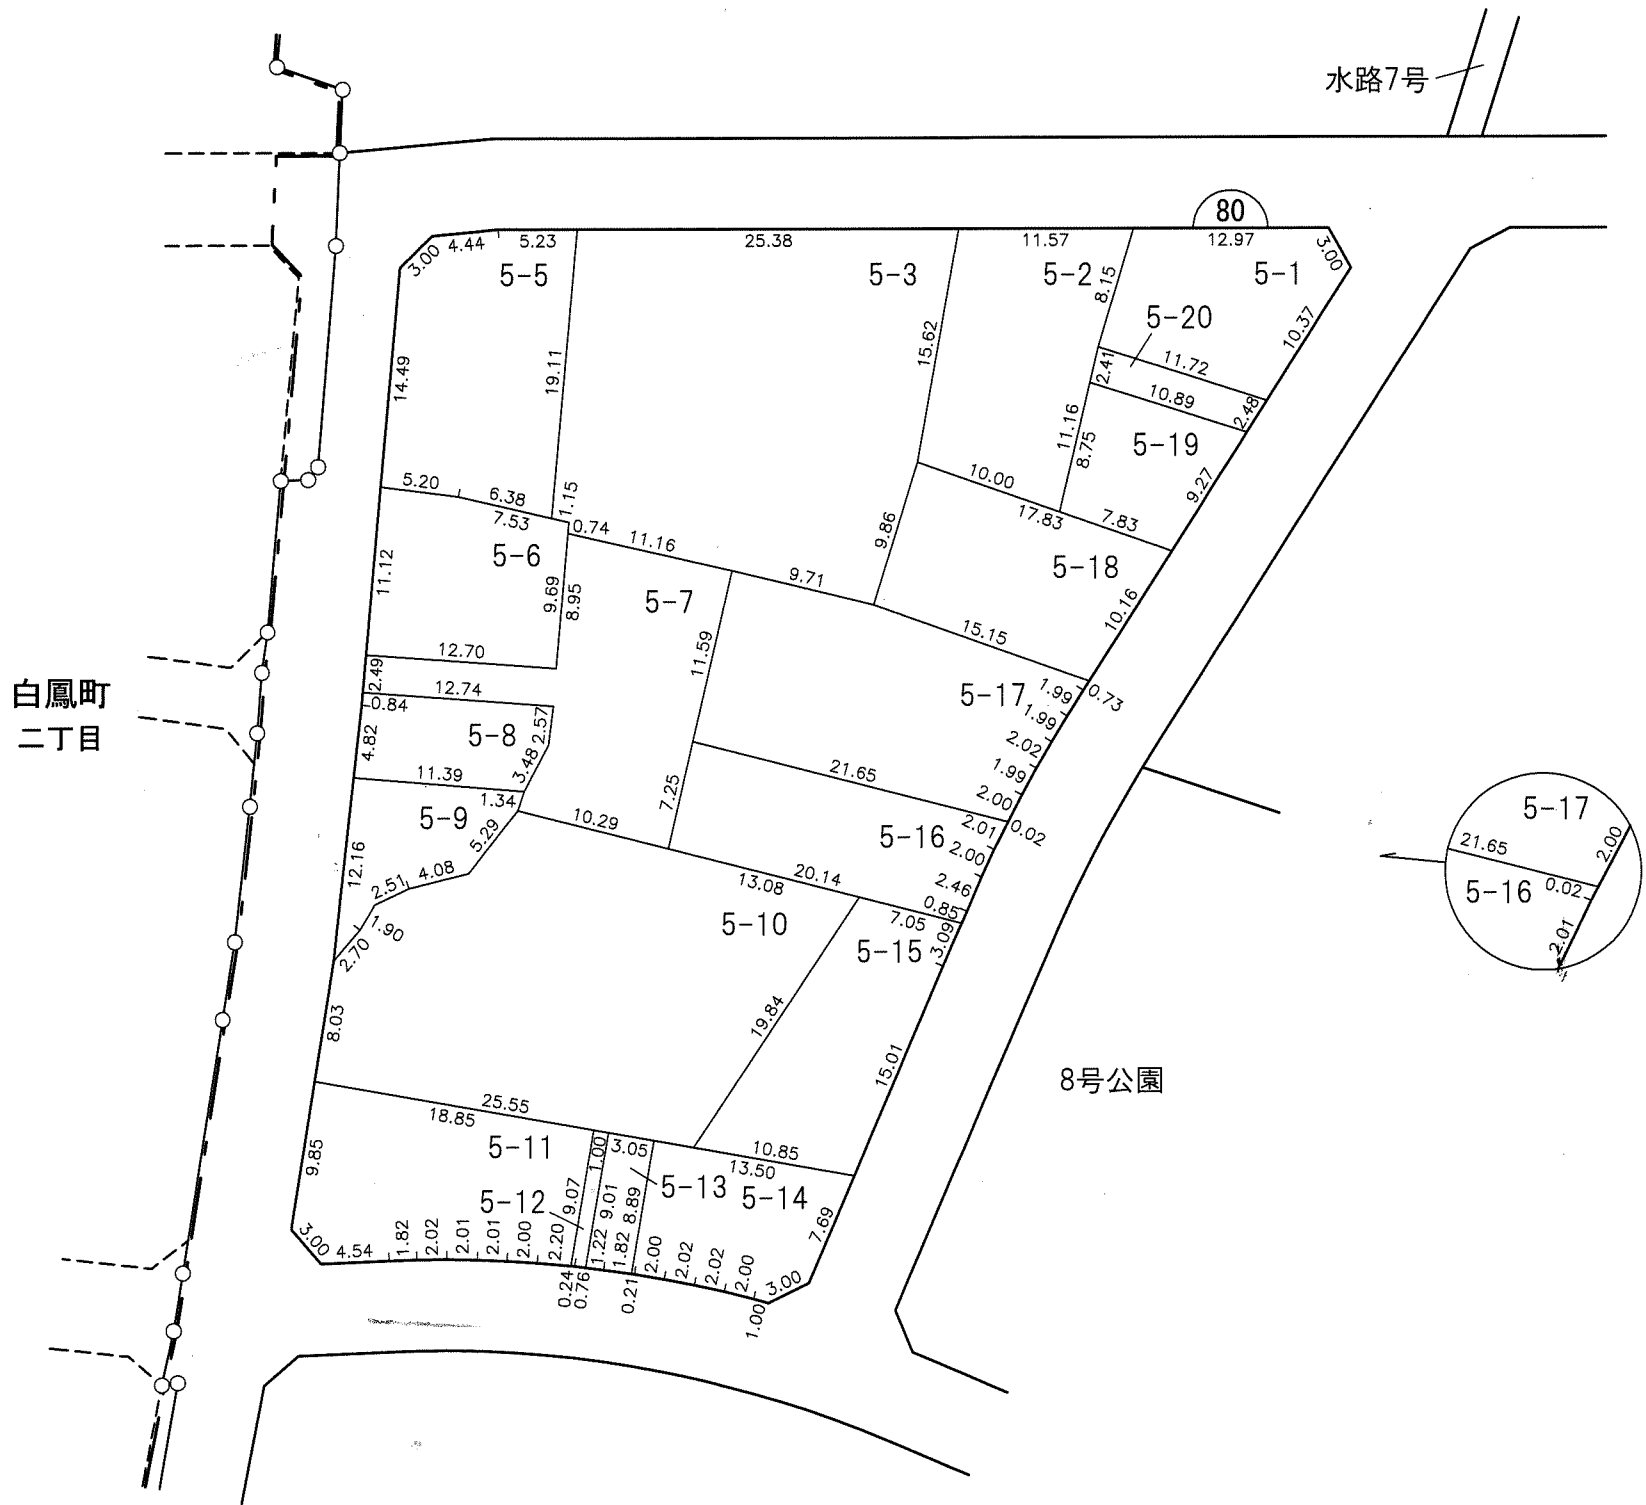

凡 例				
	施行地区界	町界	字・丁目界	換地番地

換 地 図 縮尺 500分の1
所在 尾張旭市旭前町四丁目

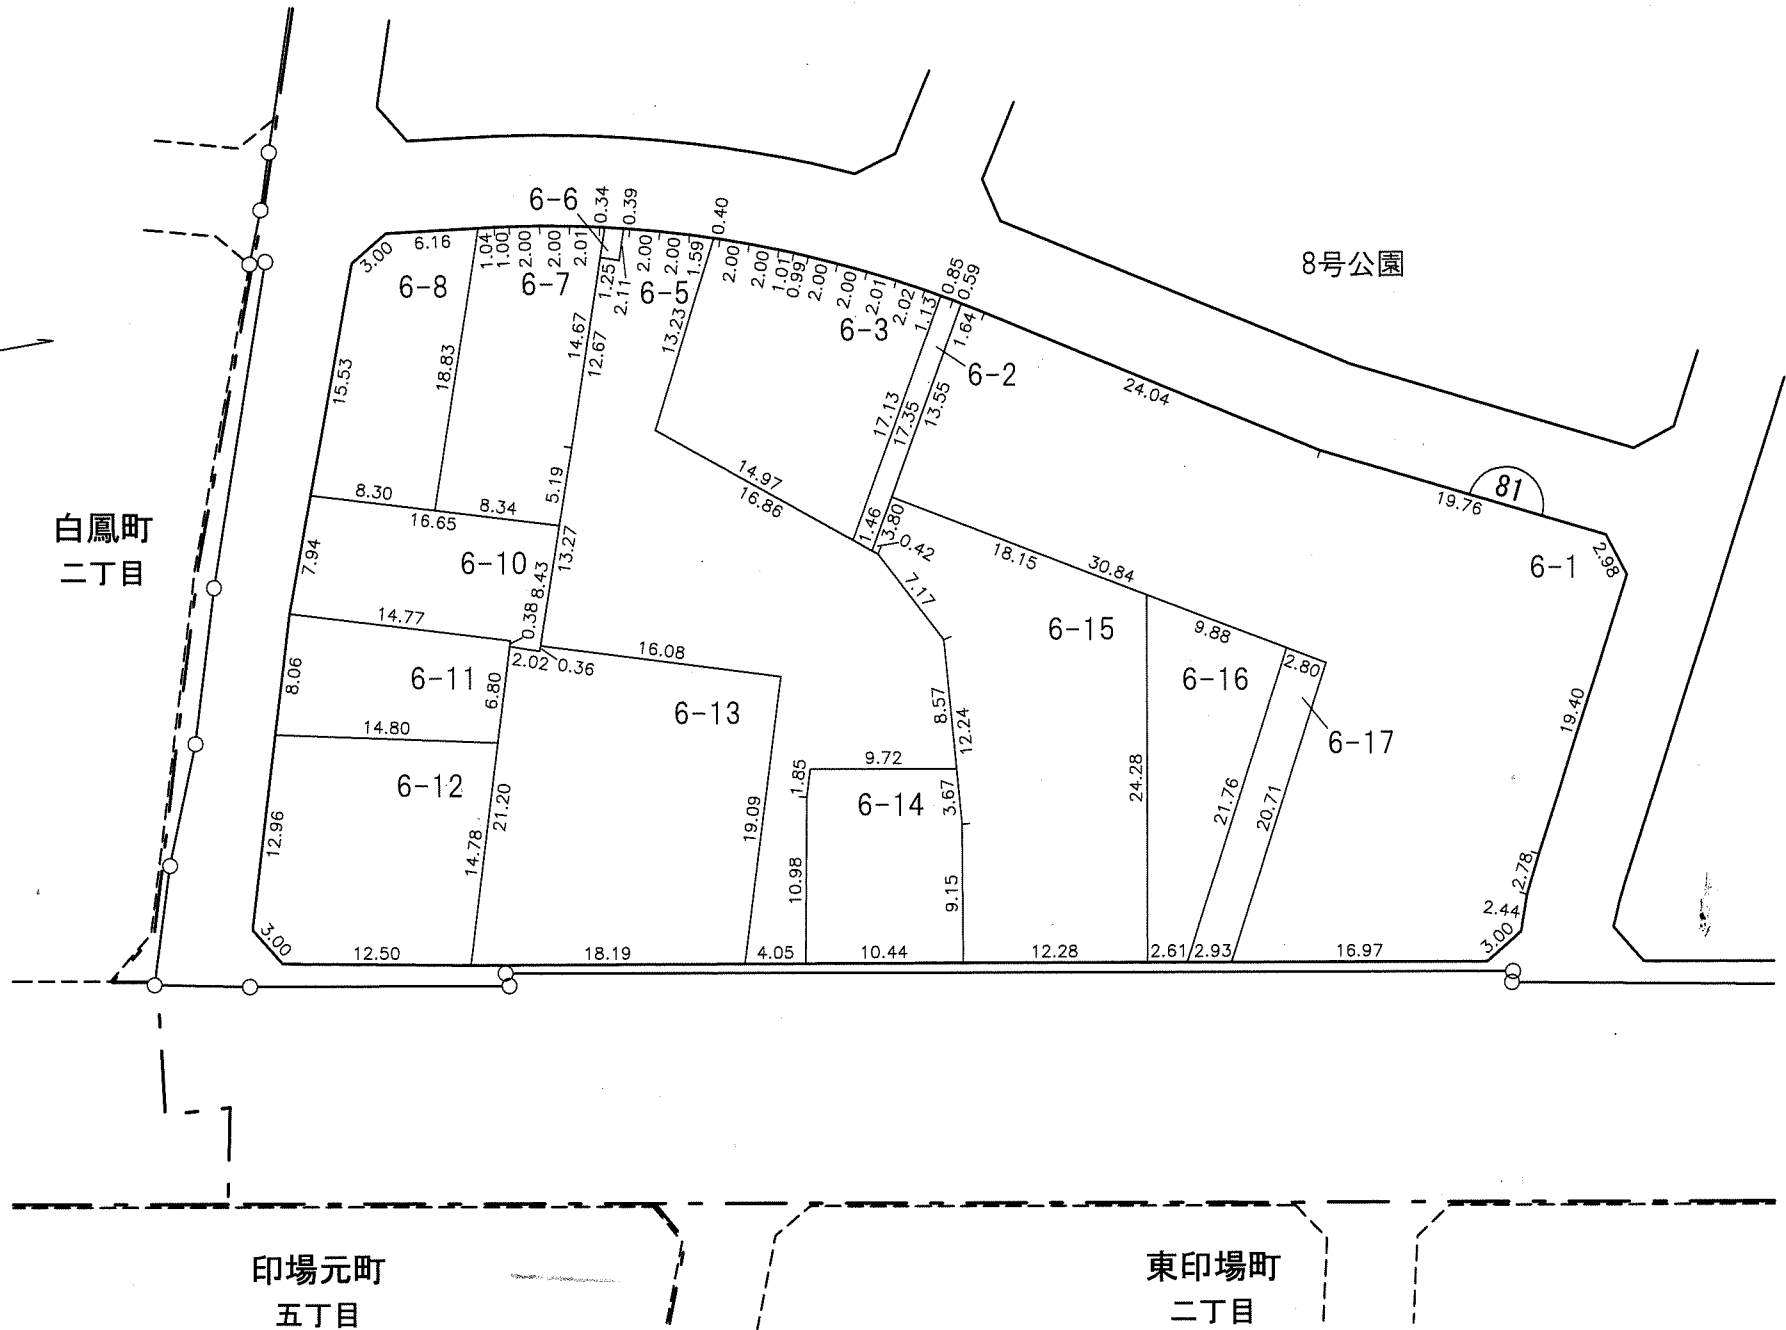
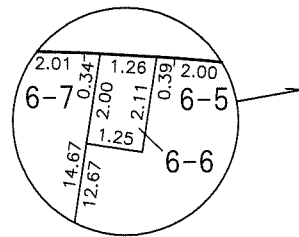


凡 例					
	施行地区界	町界	字・丁目界	地番	換地

換 地 図

縮尺 500分の1

所在 尾張旭市旭前町四丁目

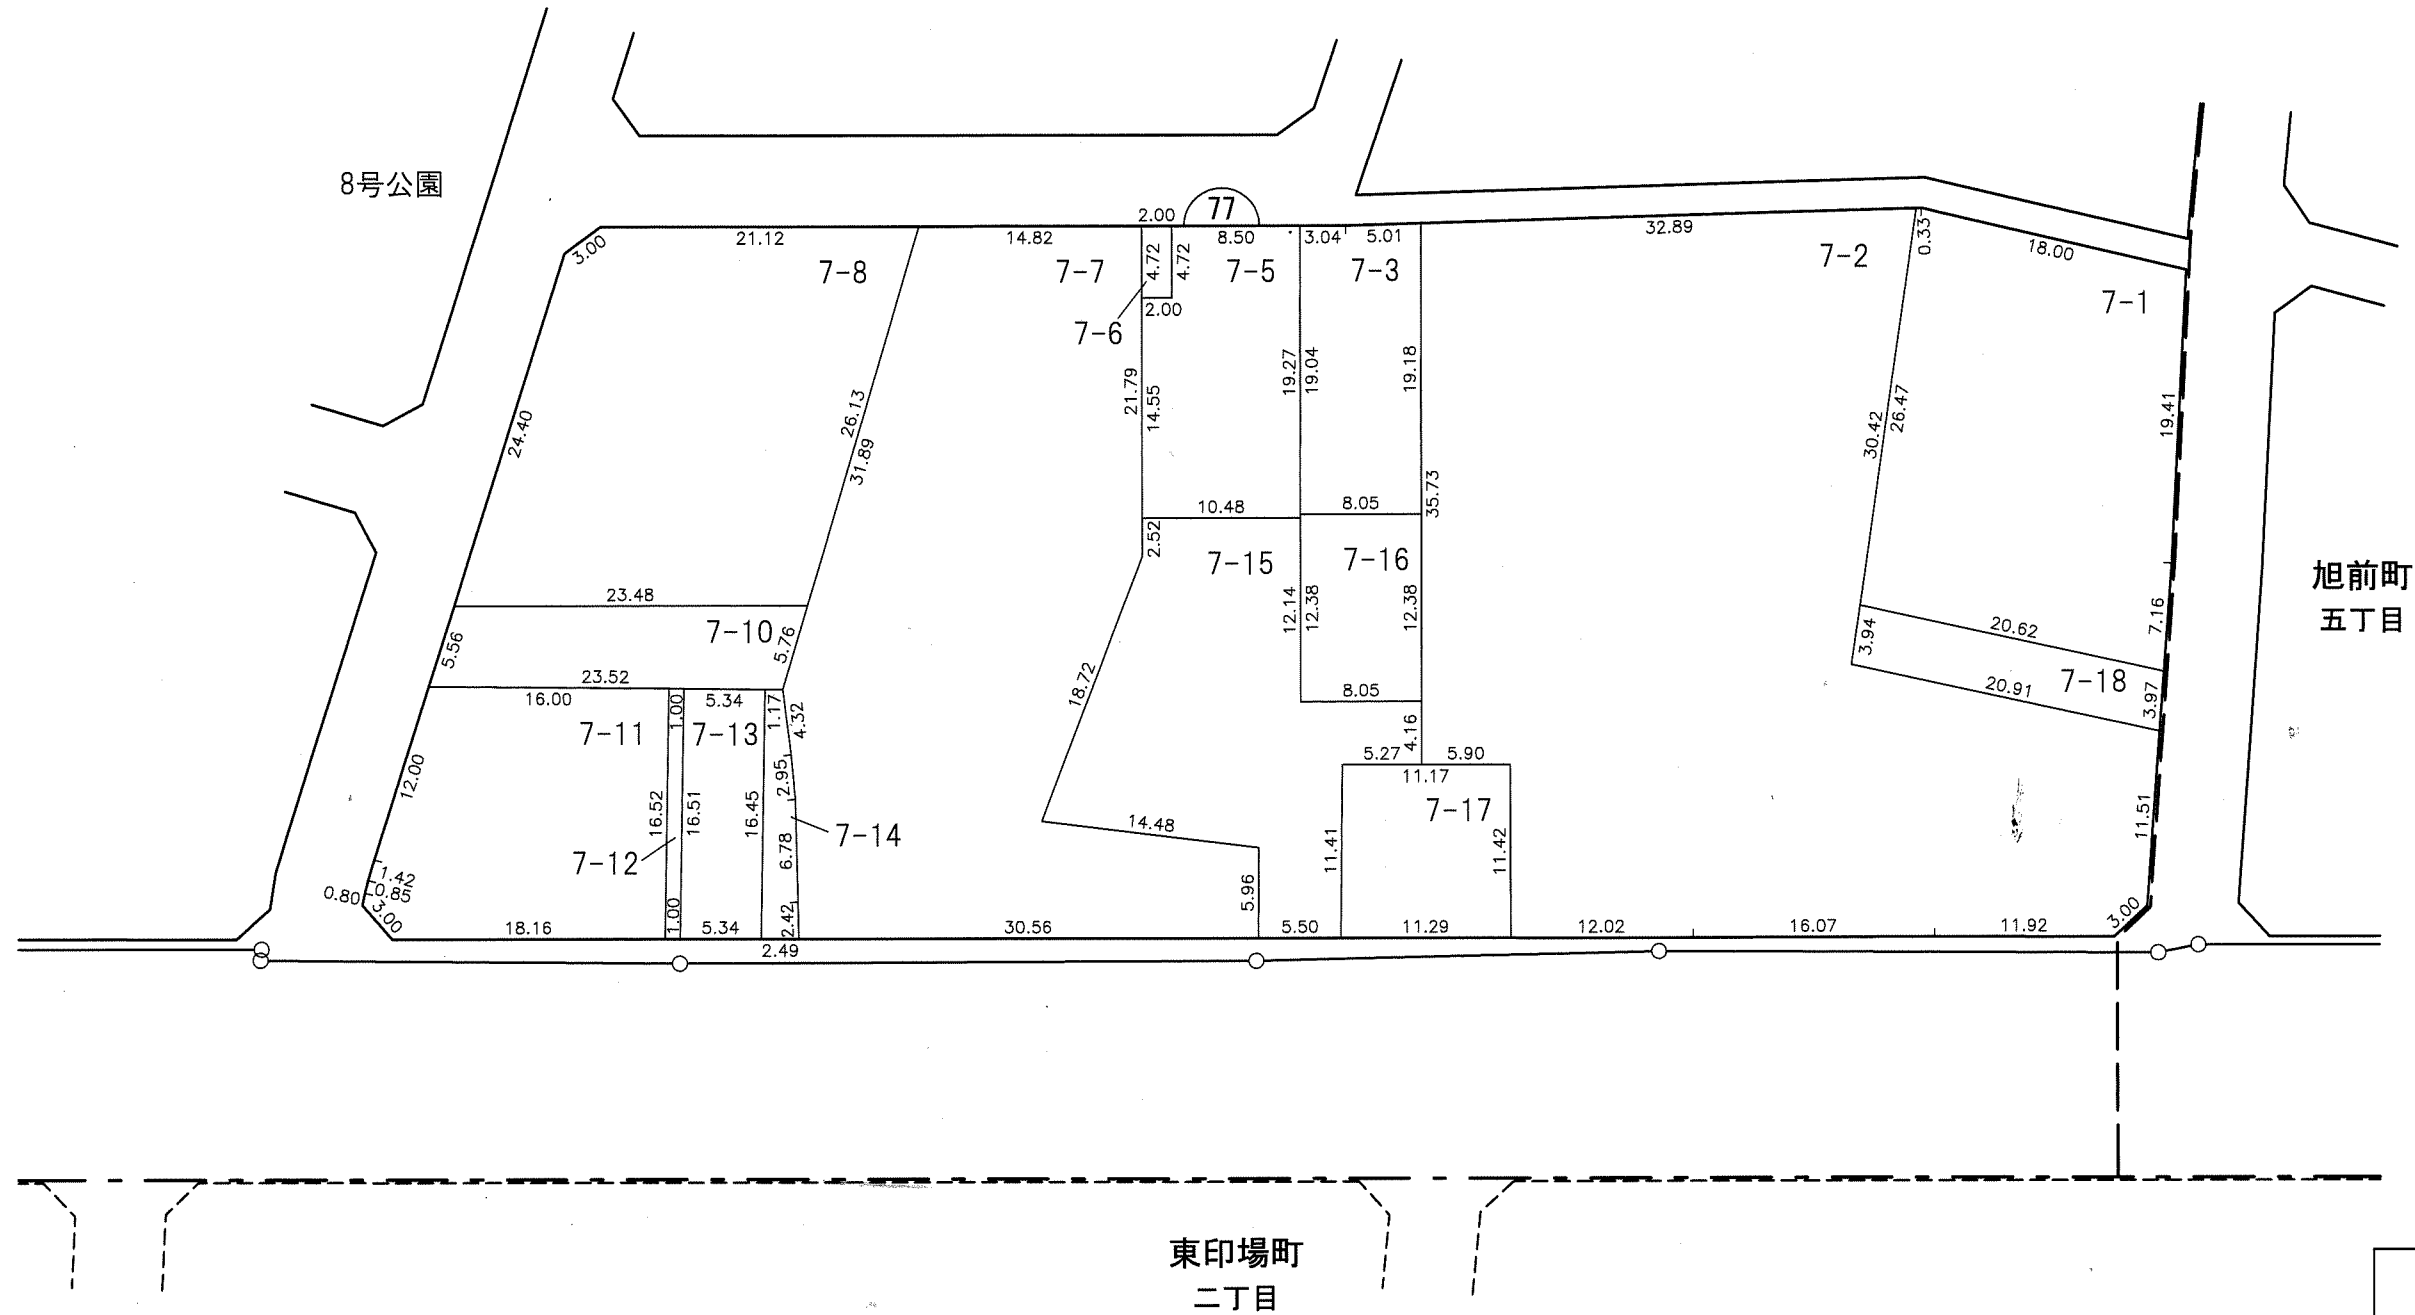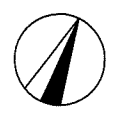

凡 例					
	施行地区界	町界	字・丁目界	地番	換地