



図面配置図

3.4江村集外

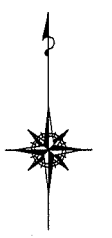



縮尺 1:3,000

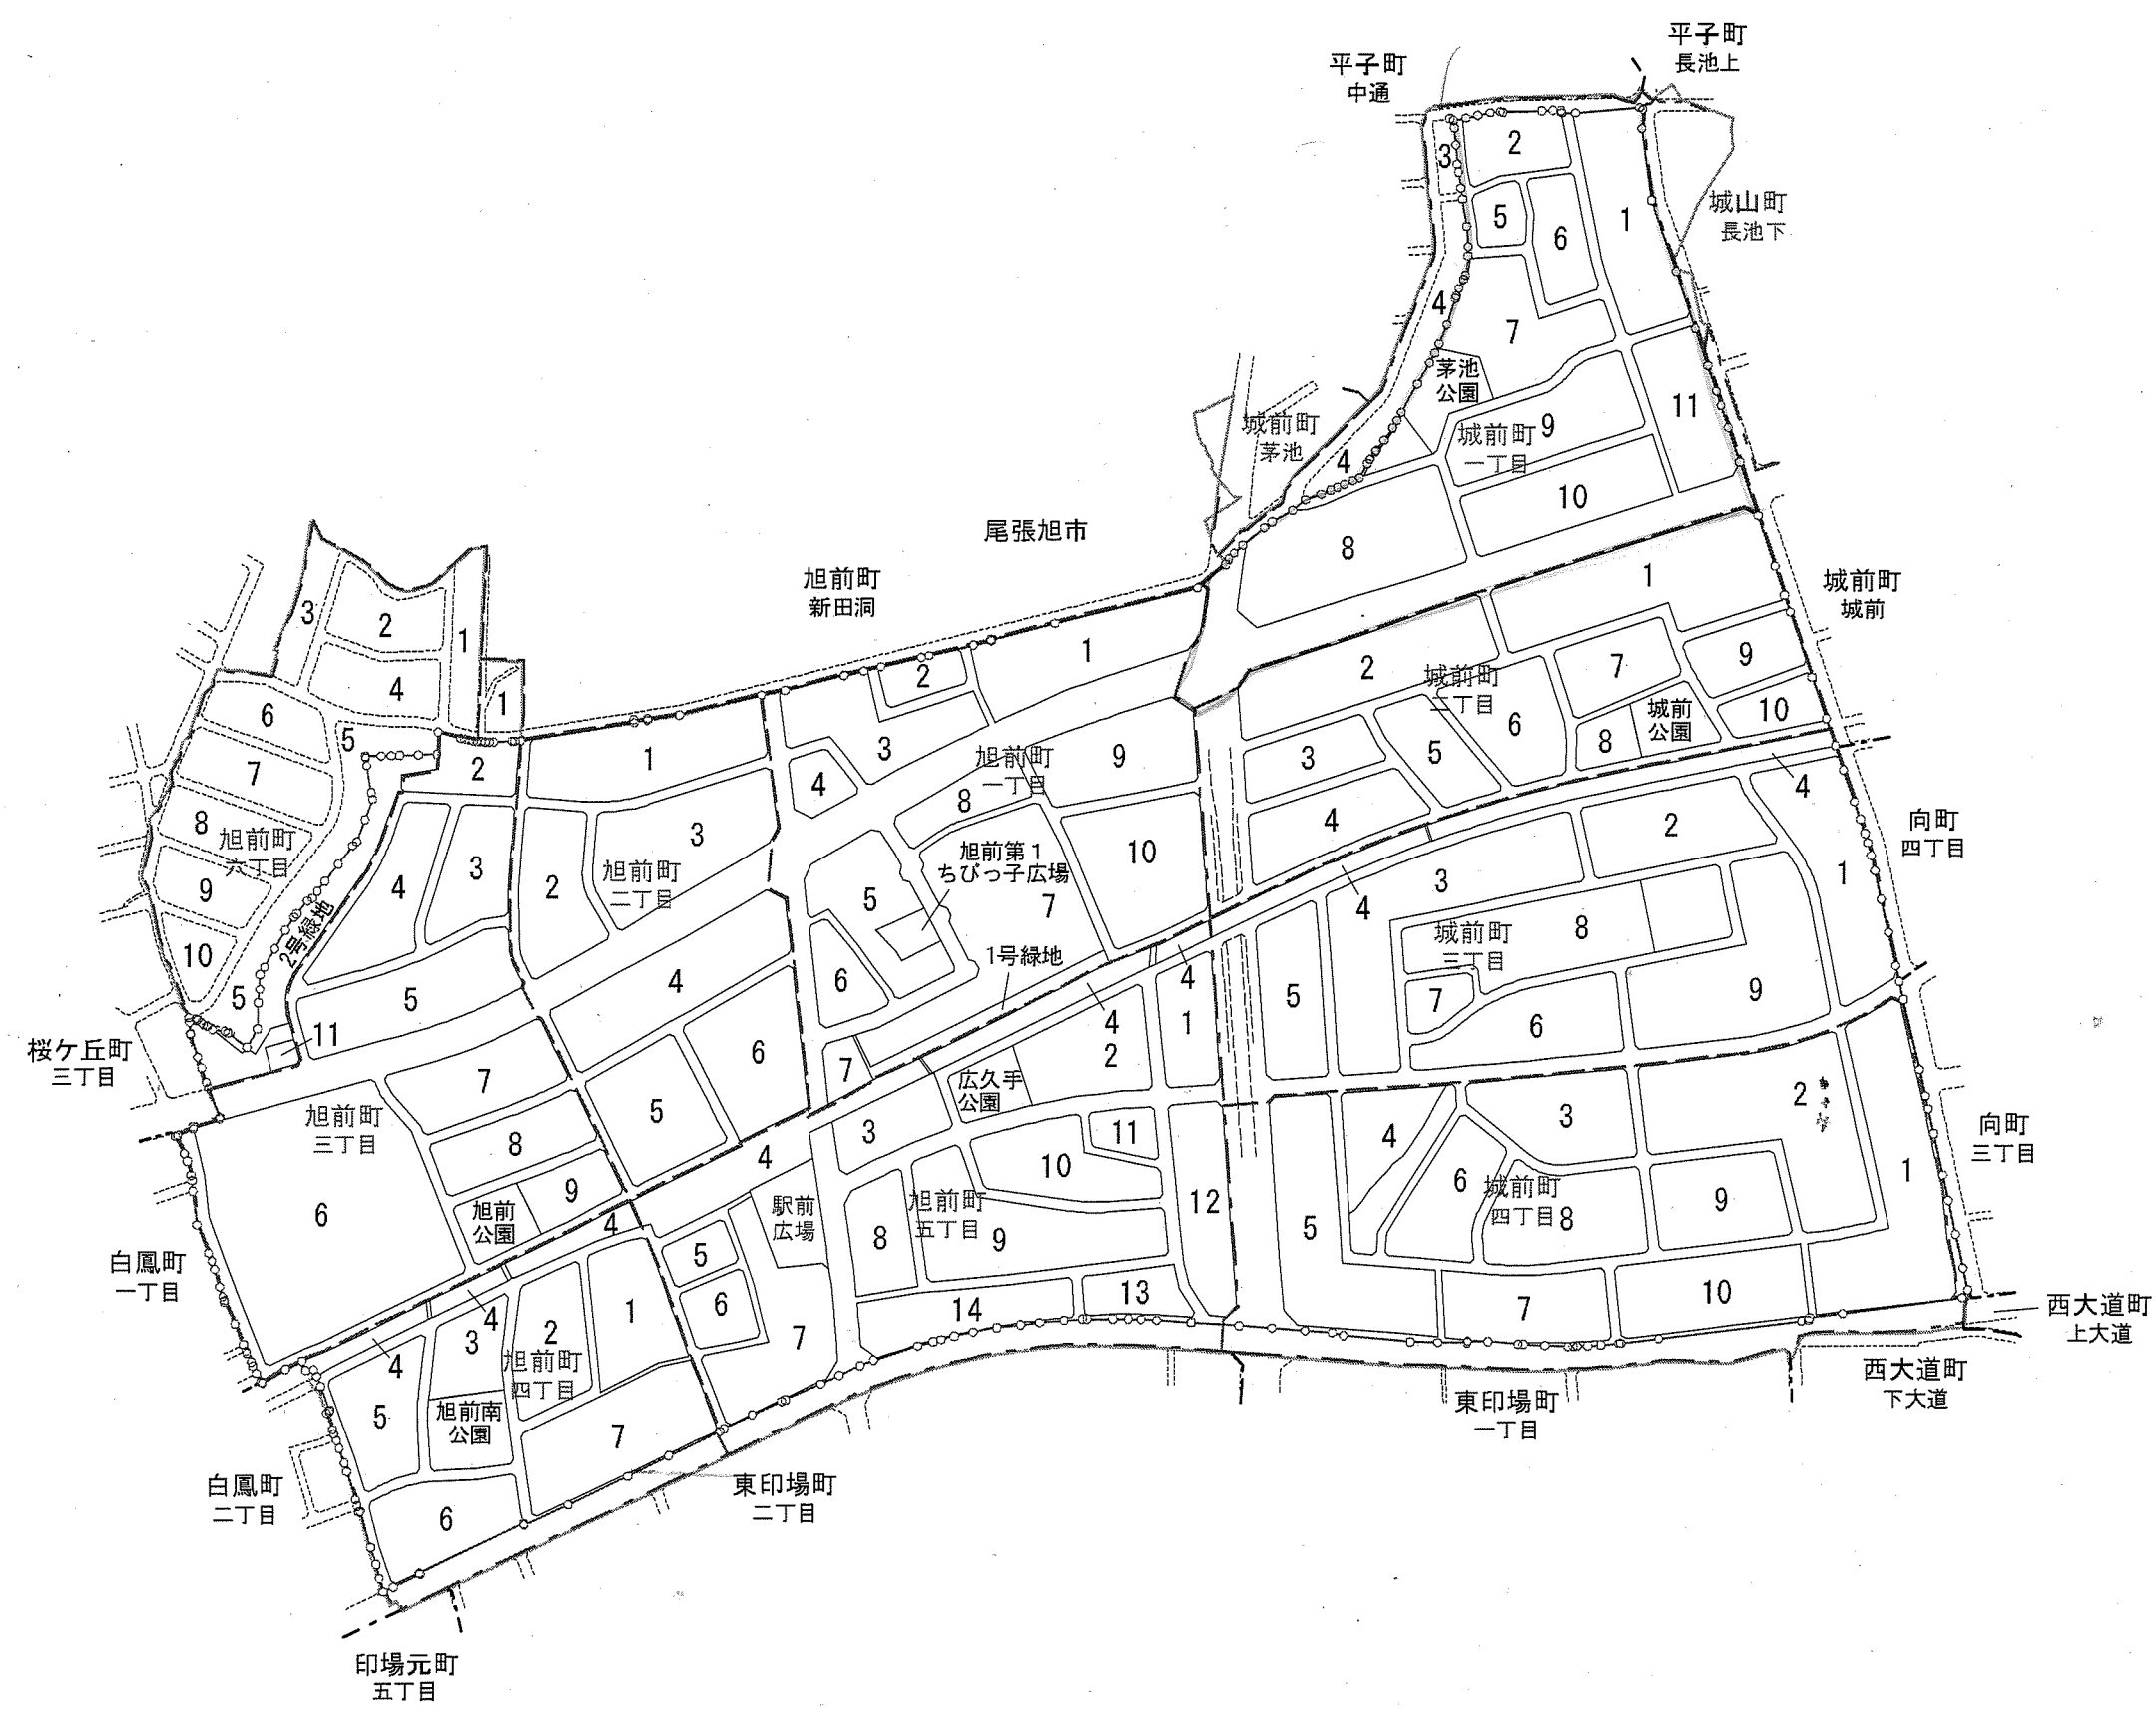

凡	例
	施行地区界
	換地親地番
	新町界
	新丁目界
旭前町一丁目	新町名

換地図 縮尺 500分の1

所在 尾張旭市城前町一丁目

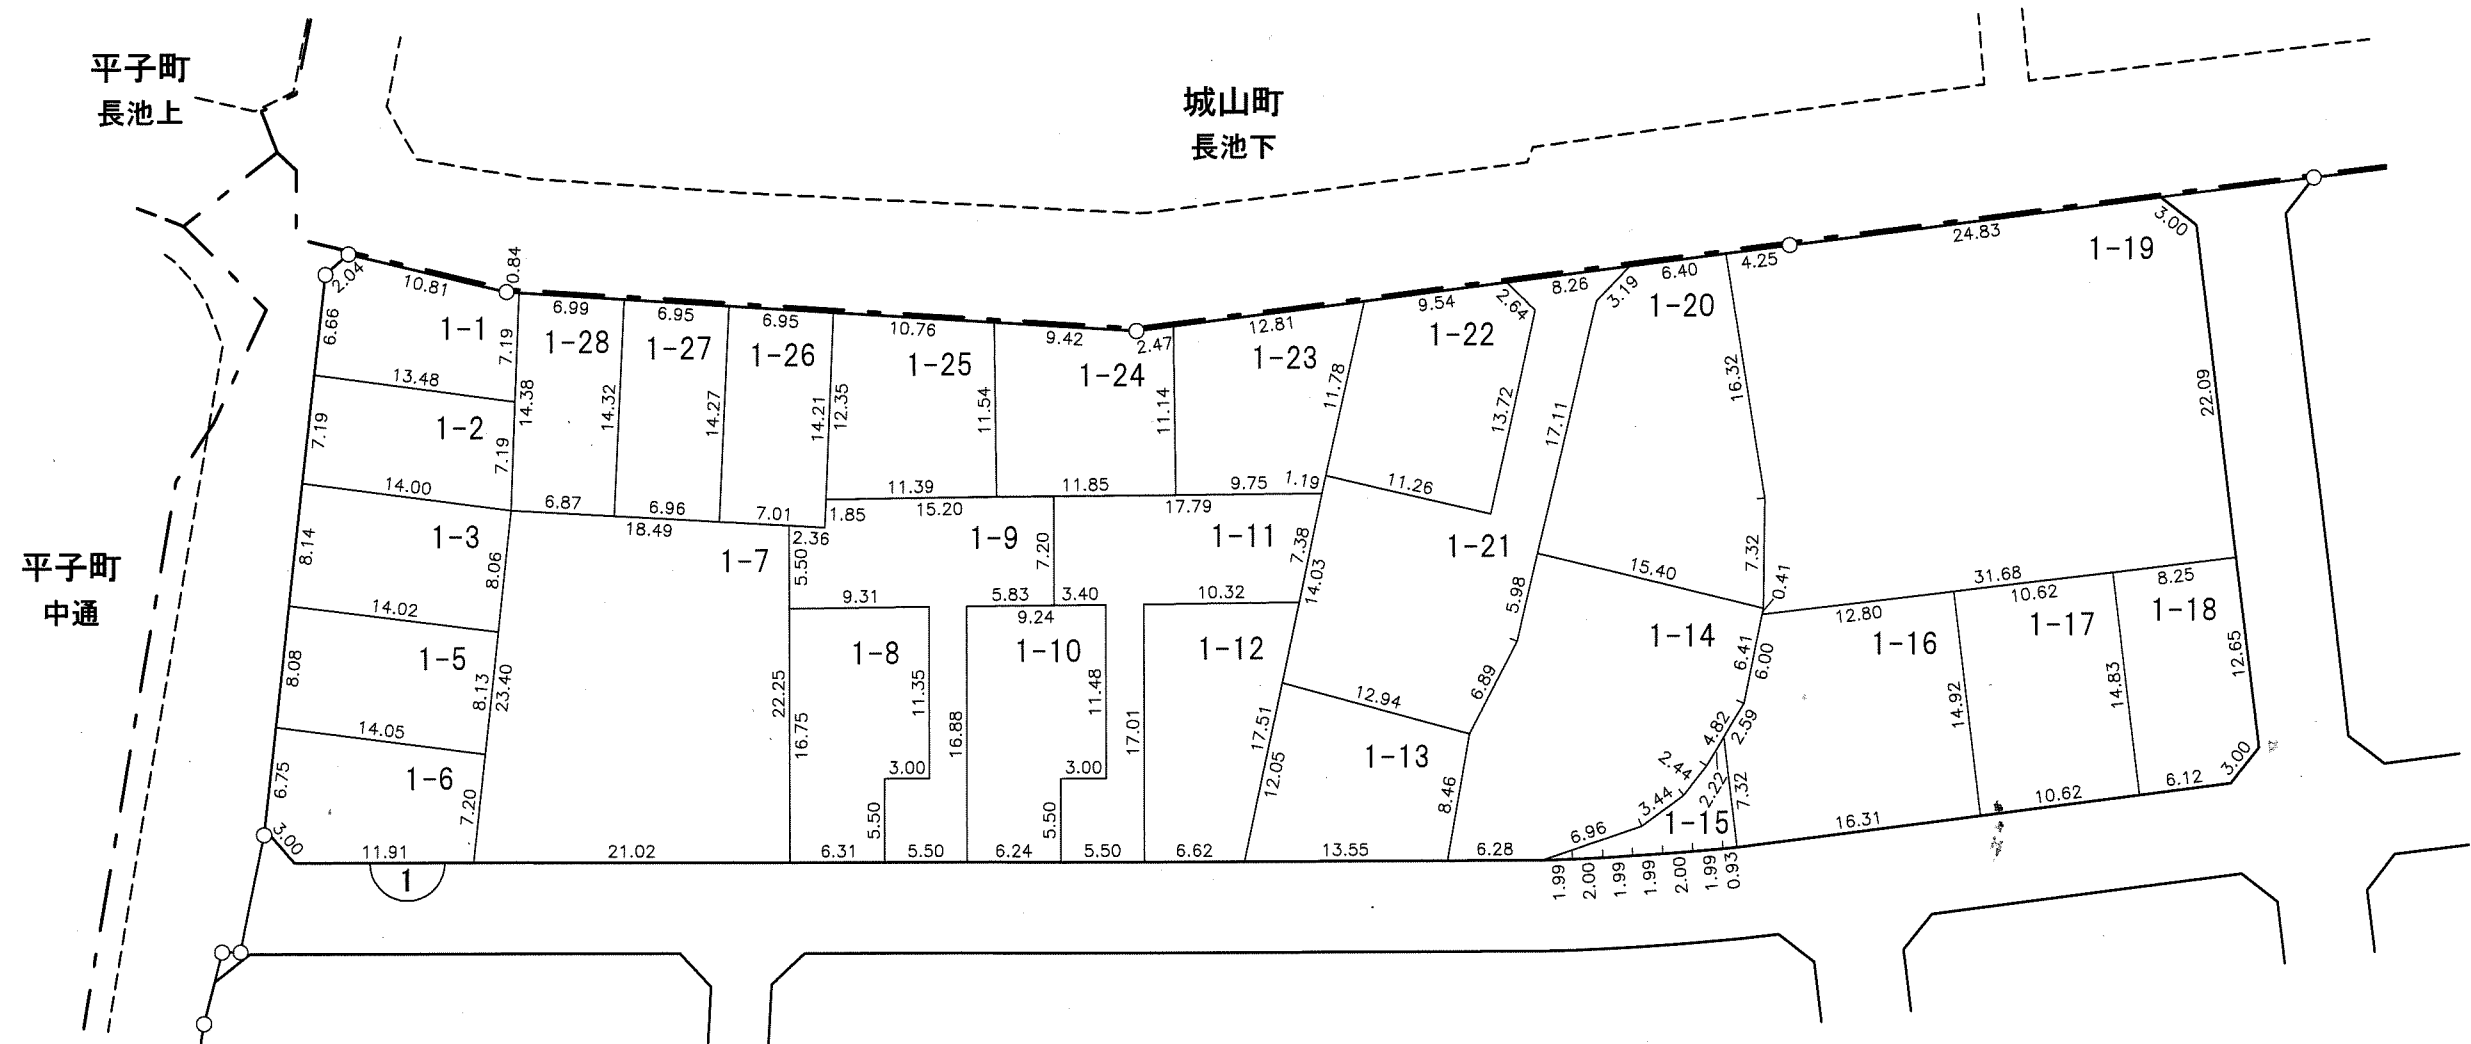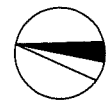


凡 例					
	施行地区界	町界	字・丁目界	地番	換地

換地図 縮尺 500分の1

所在 尾張旭市城前町一丁目

平子町
中通

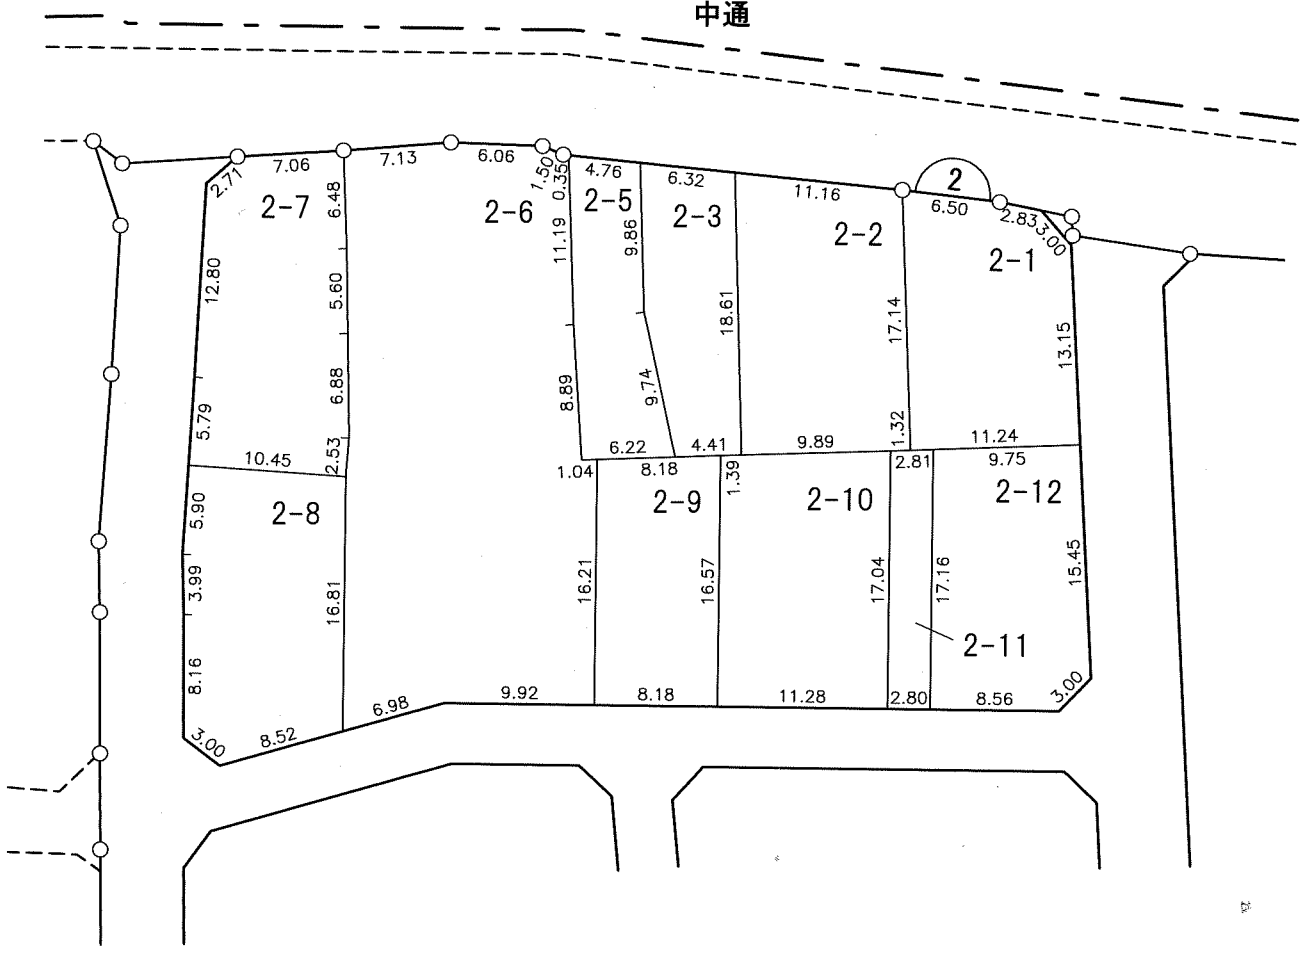


凡 例					
	施行地区界	町界	字・丁目界	地番	換地

換 地 図

縮尺 500分の1

所在 尾張旭市城前町一丁目

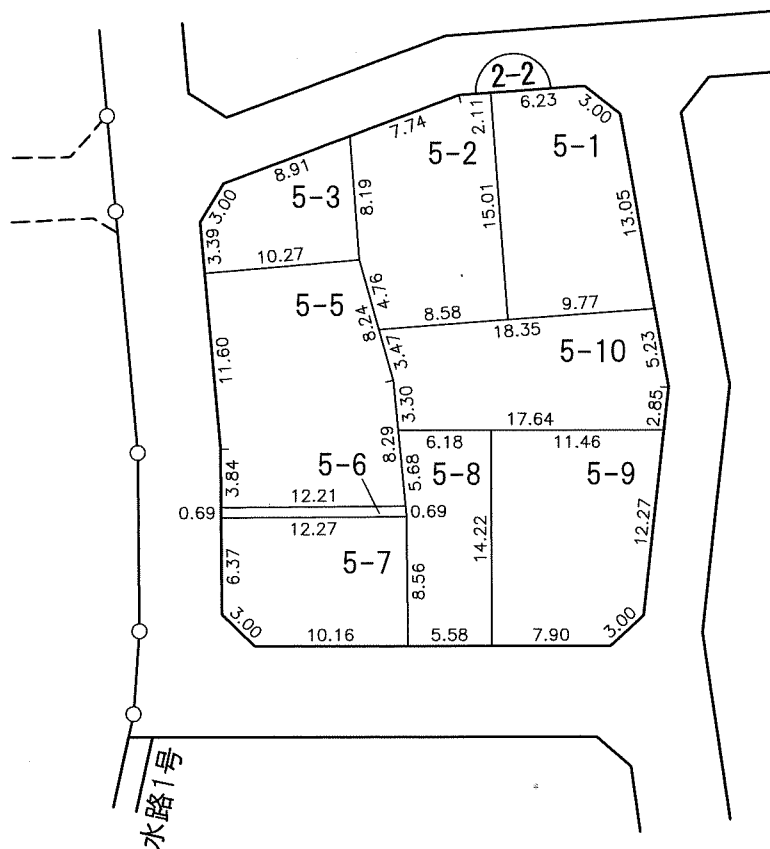


凡 例					
	施行地区界	町界	字・丁目界	地番	換地


換 地 図

縮尺 500分の1

所 在 尾 張 旭 市 城 前 町 一 丁 目

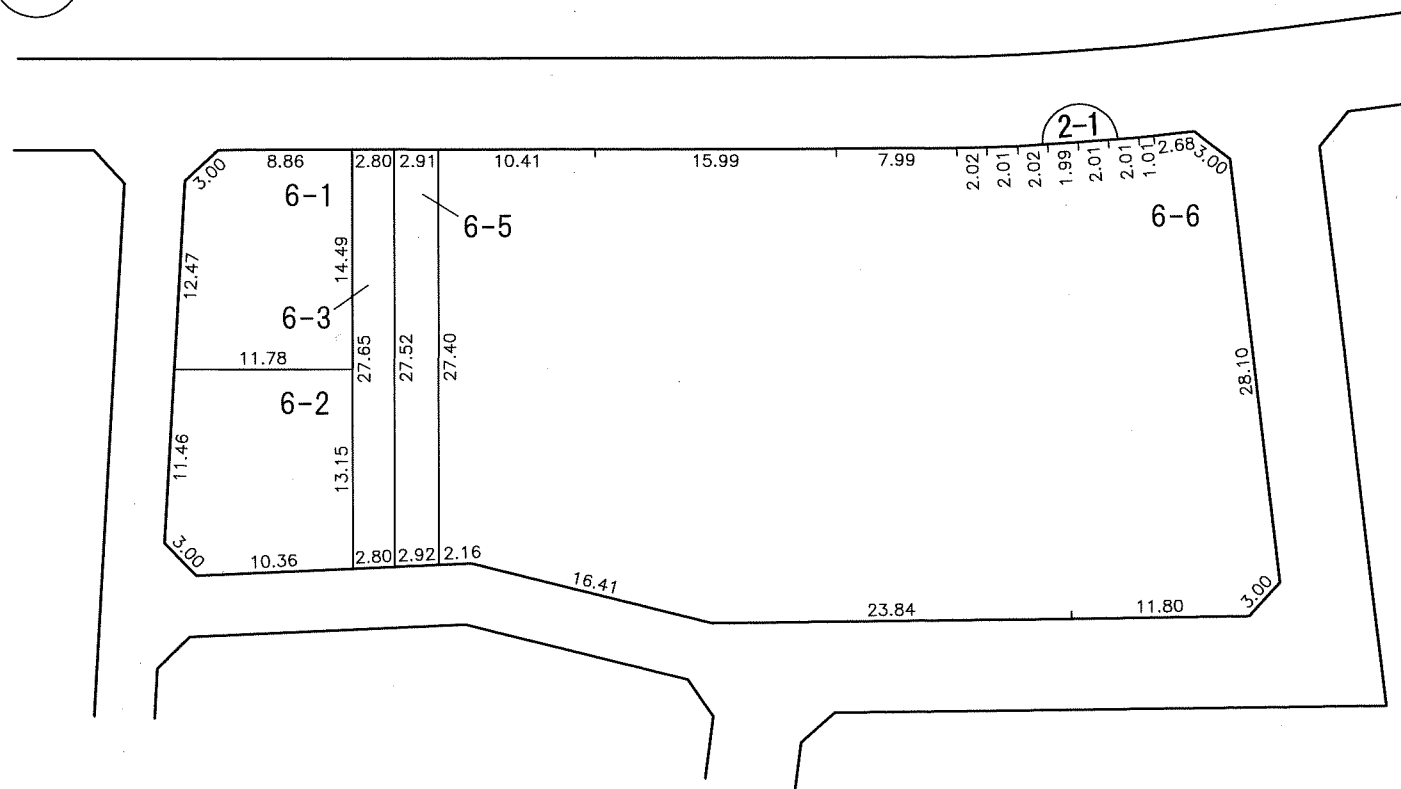

凡 例					
	施行地区界	町界	字・丁目界	地番	換地

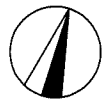


凡 例							
	施行地区界	町界	字・丁目界	地番	換地		

換地図

縮尺 500分の1

所在 尾張旭市城前町一丁目

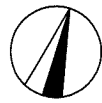

旭前町
新田洞


城前町
茅池

水路2号





1号公園

旭前町
一丁目

城前町
二丁目

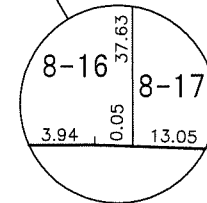

凡 例					
	施行地区界	町界	字・丁目界	地番	換地

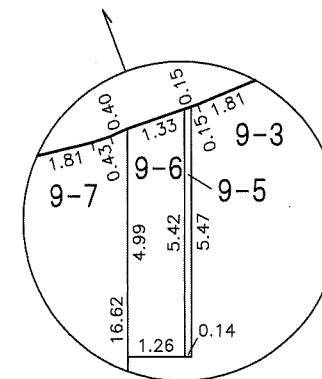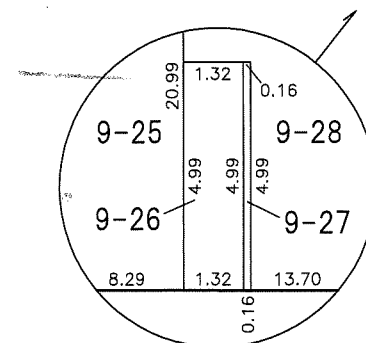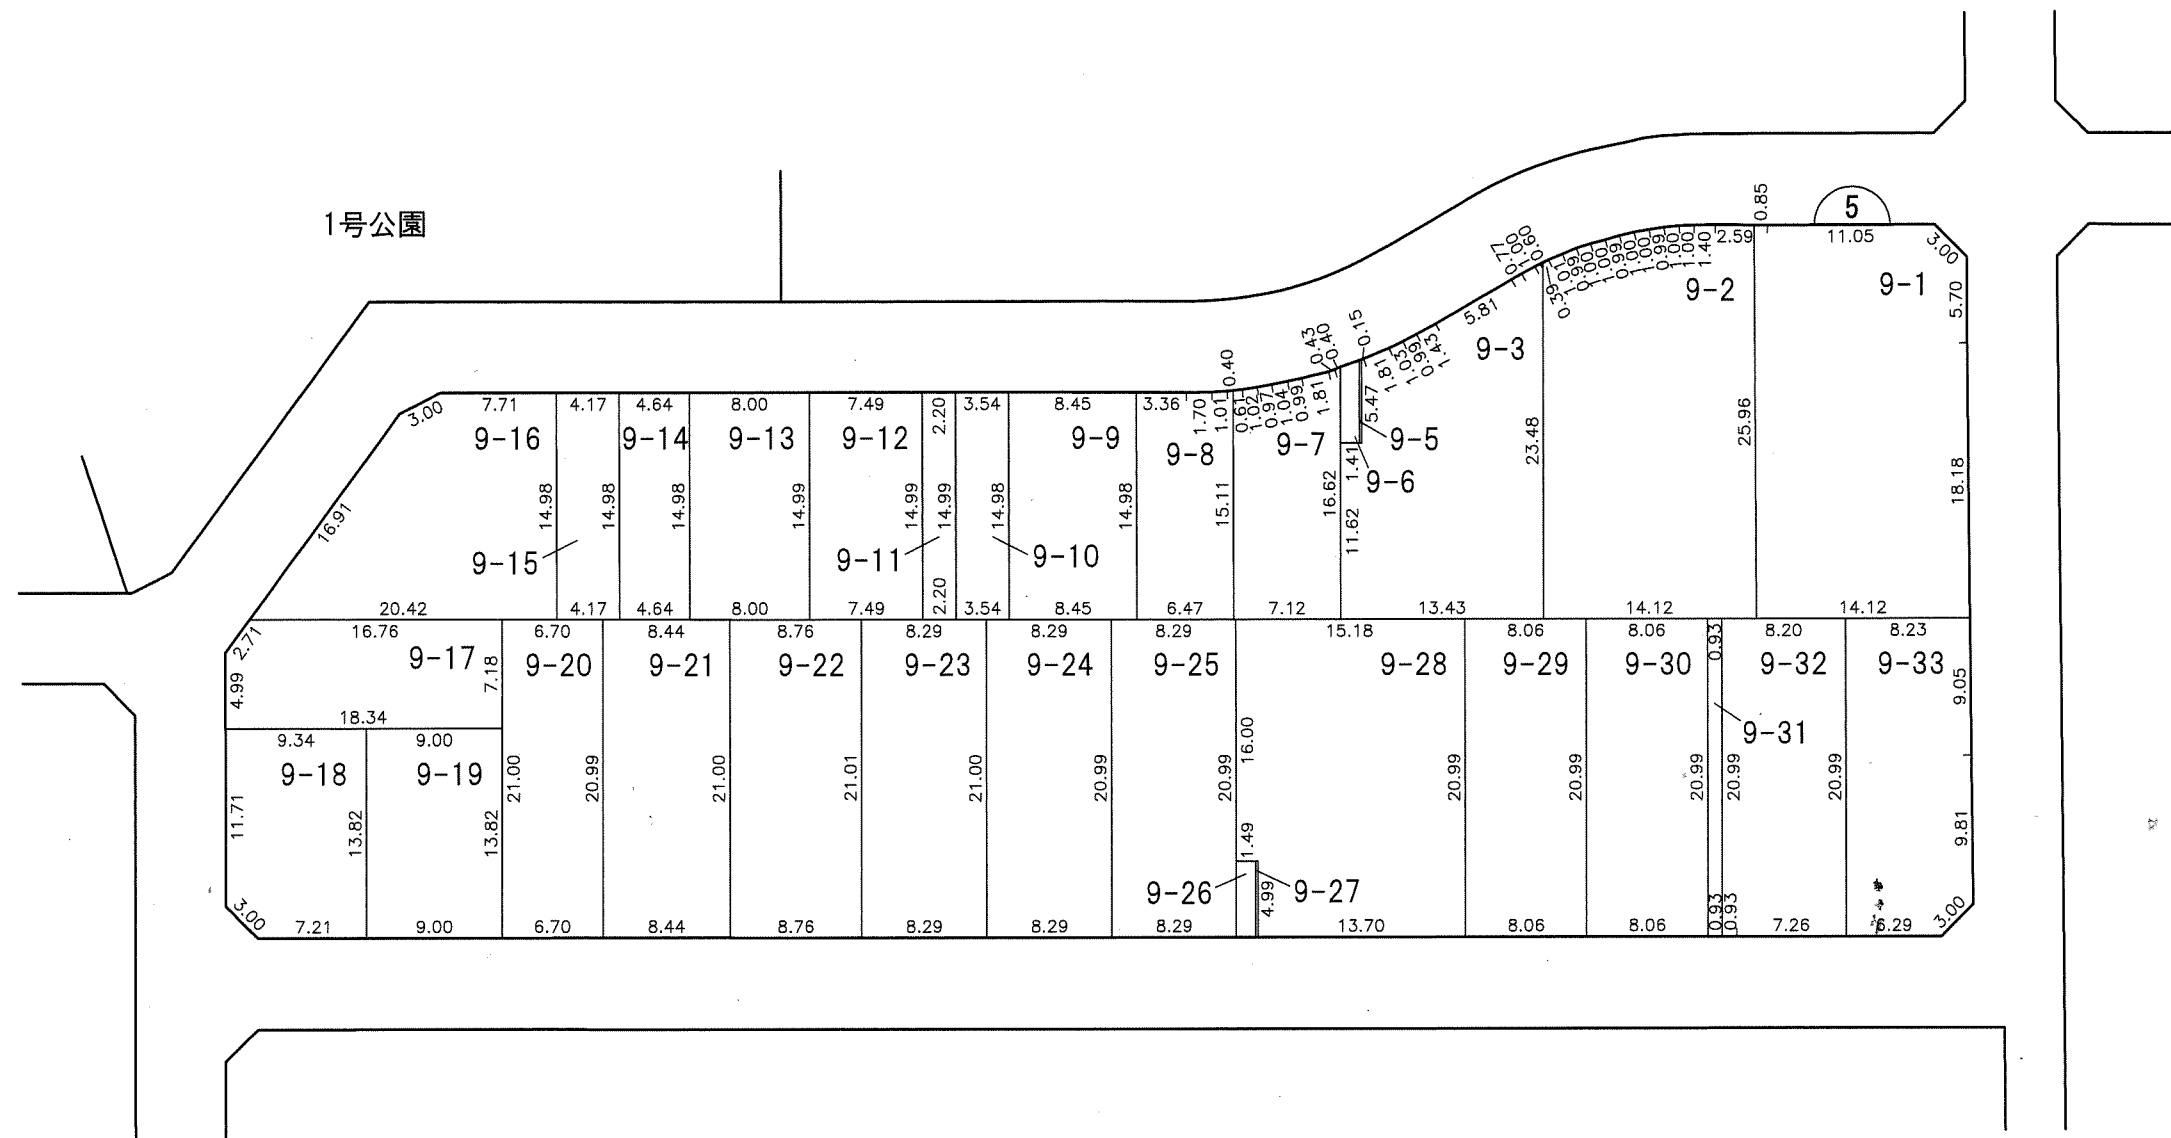
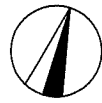


凡 例						
	施行地区界	町界	字・丁目界	地番	換地	

換 地 図

縮尺 500分の1

所在 尾張旭市城前町一丁目

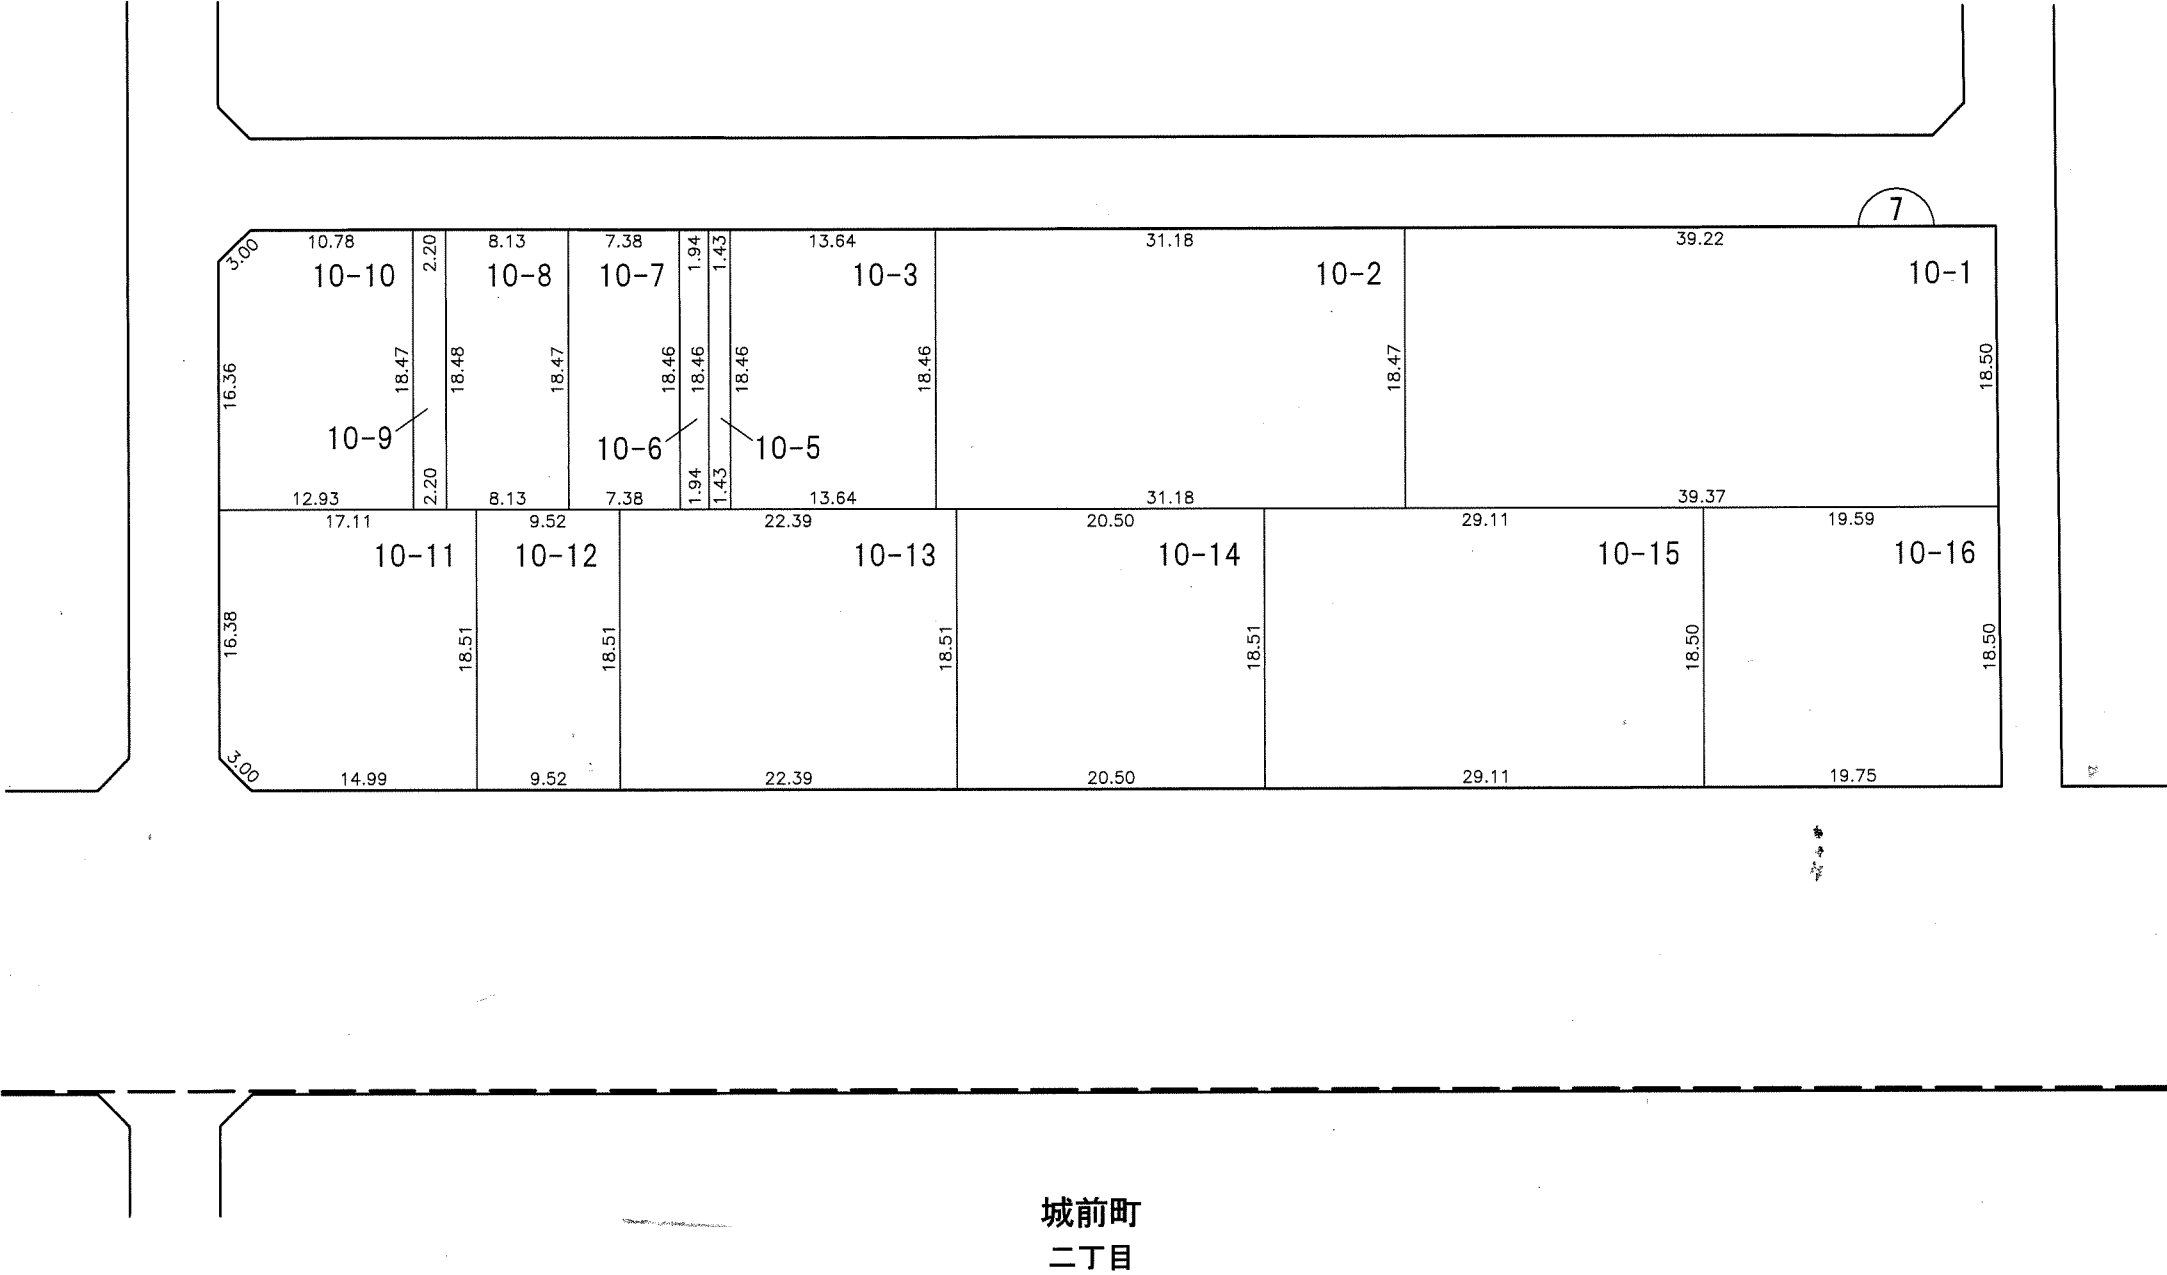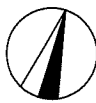

凡 例						
	施行地区界	町界	字・丁目界	地番	換地	

換 地 図


縮尺 500分の1

所在 尾張旭市城前町一丁目



城山町
長池下

城前町
城前

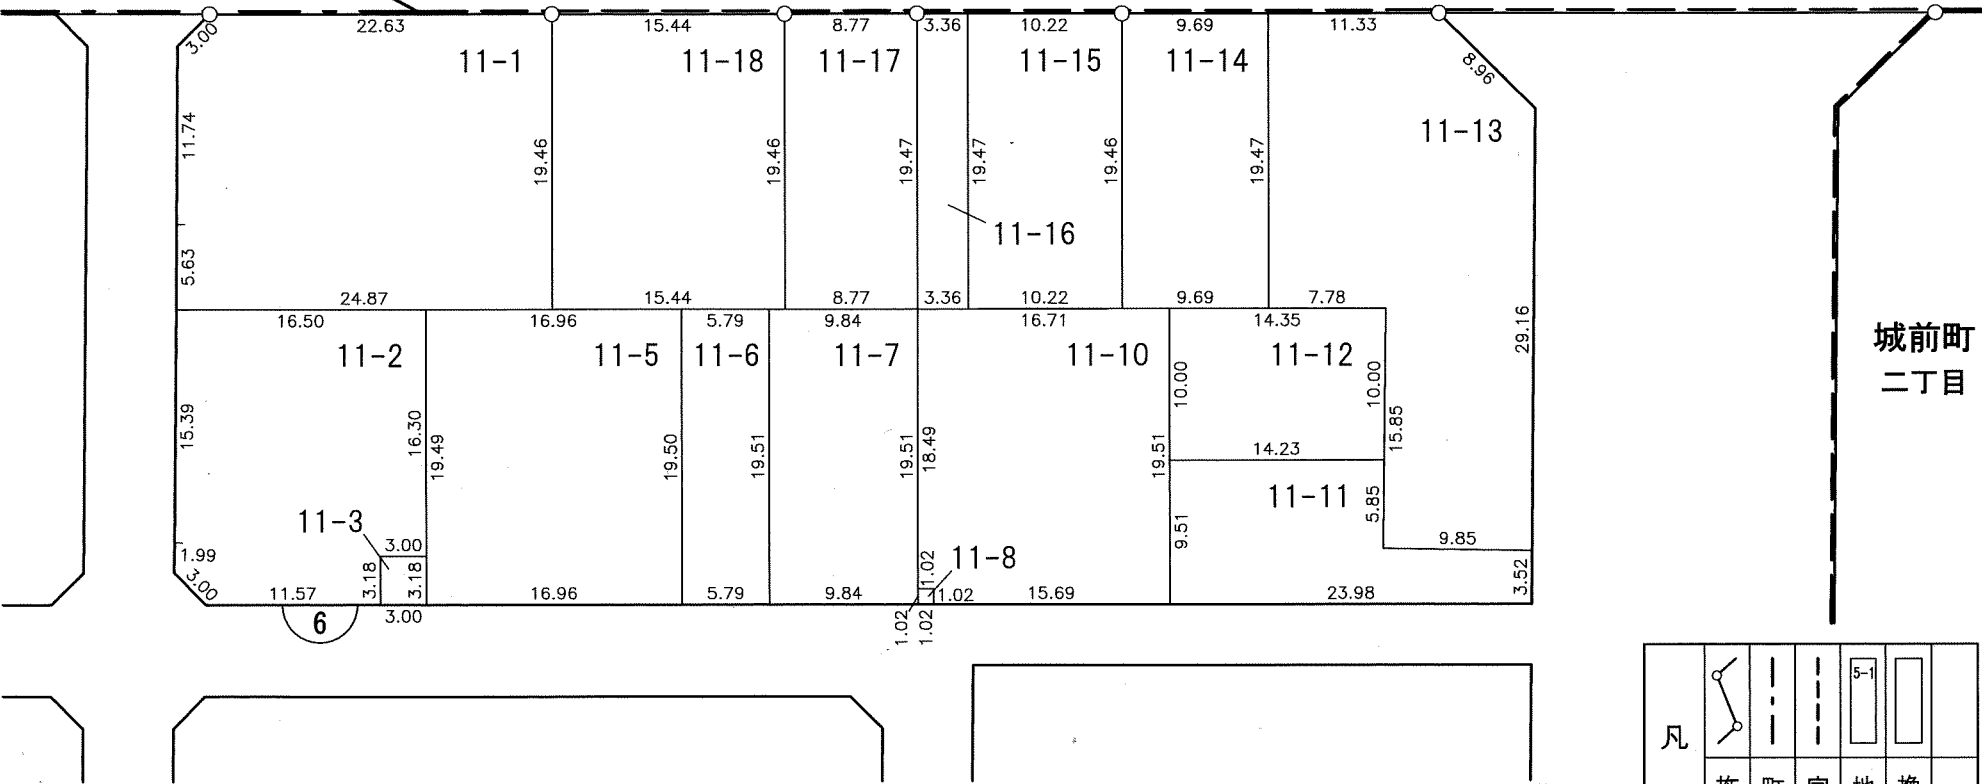

城前町
二丁目

凡 例					
	施行地区界	町界	字・丁目界	地番	換地