



図面配置図

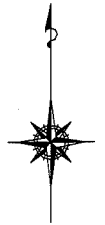

縮尺 1:3,000

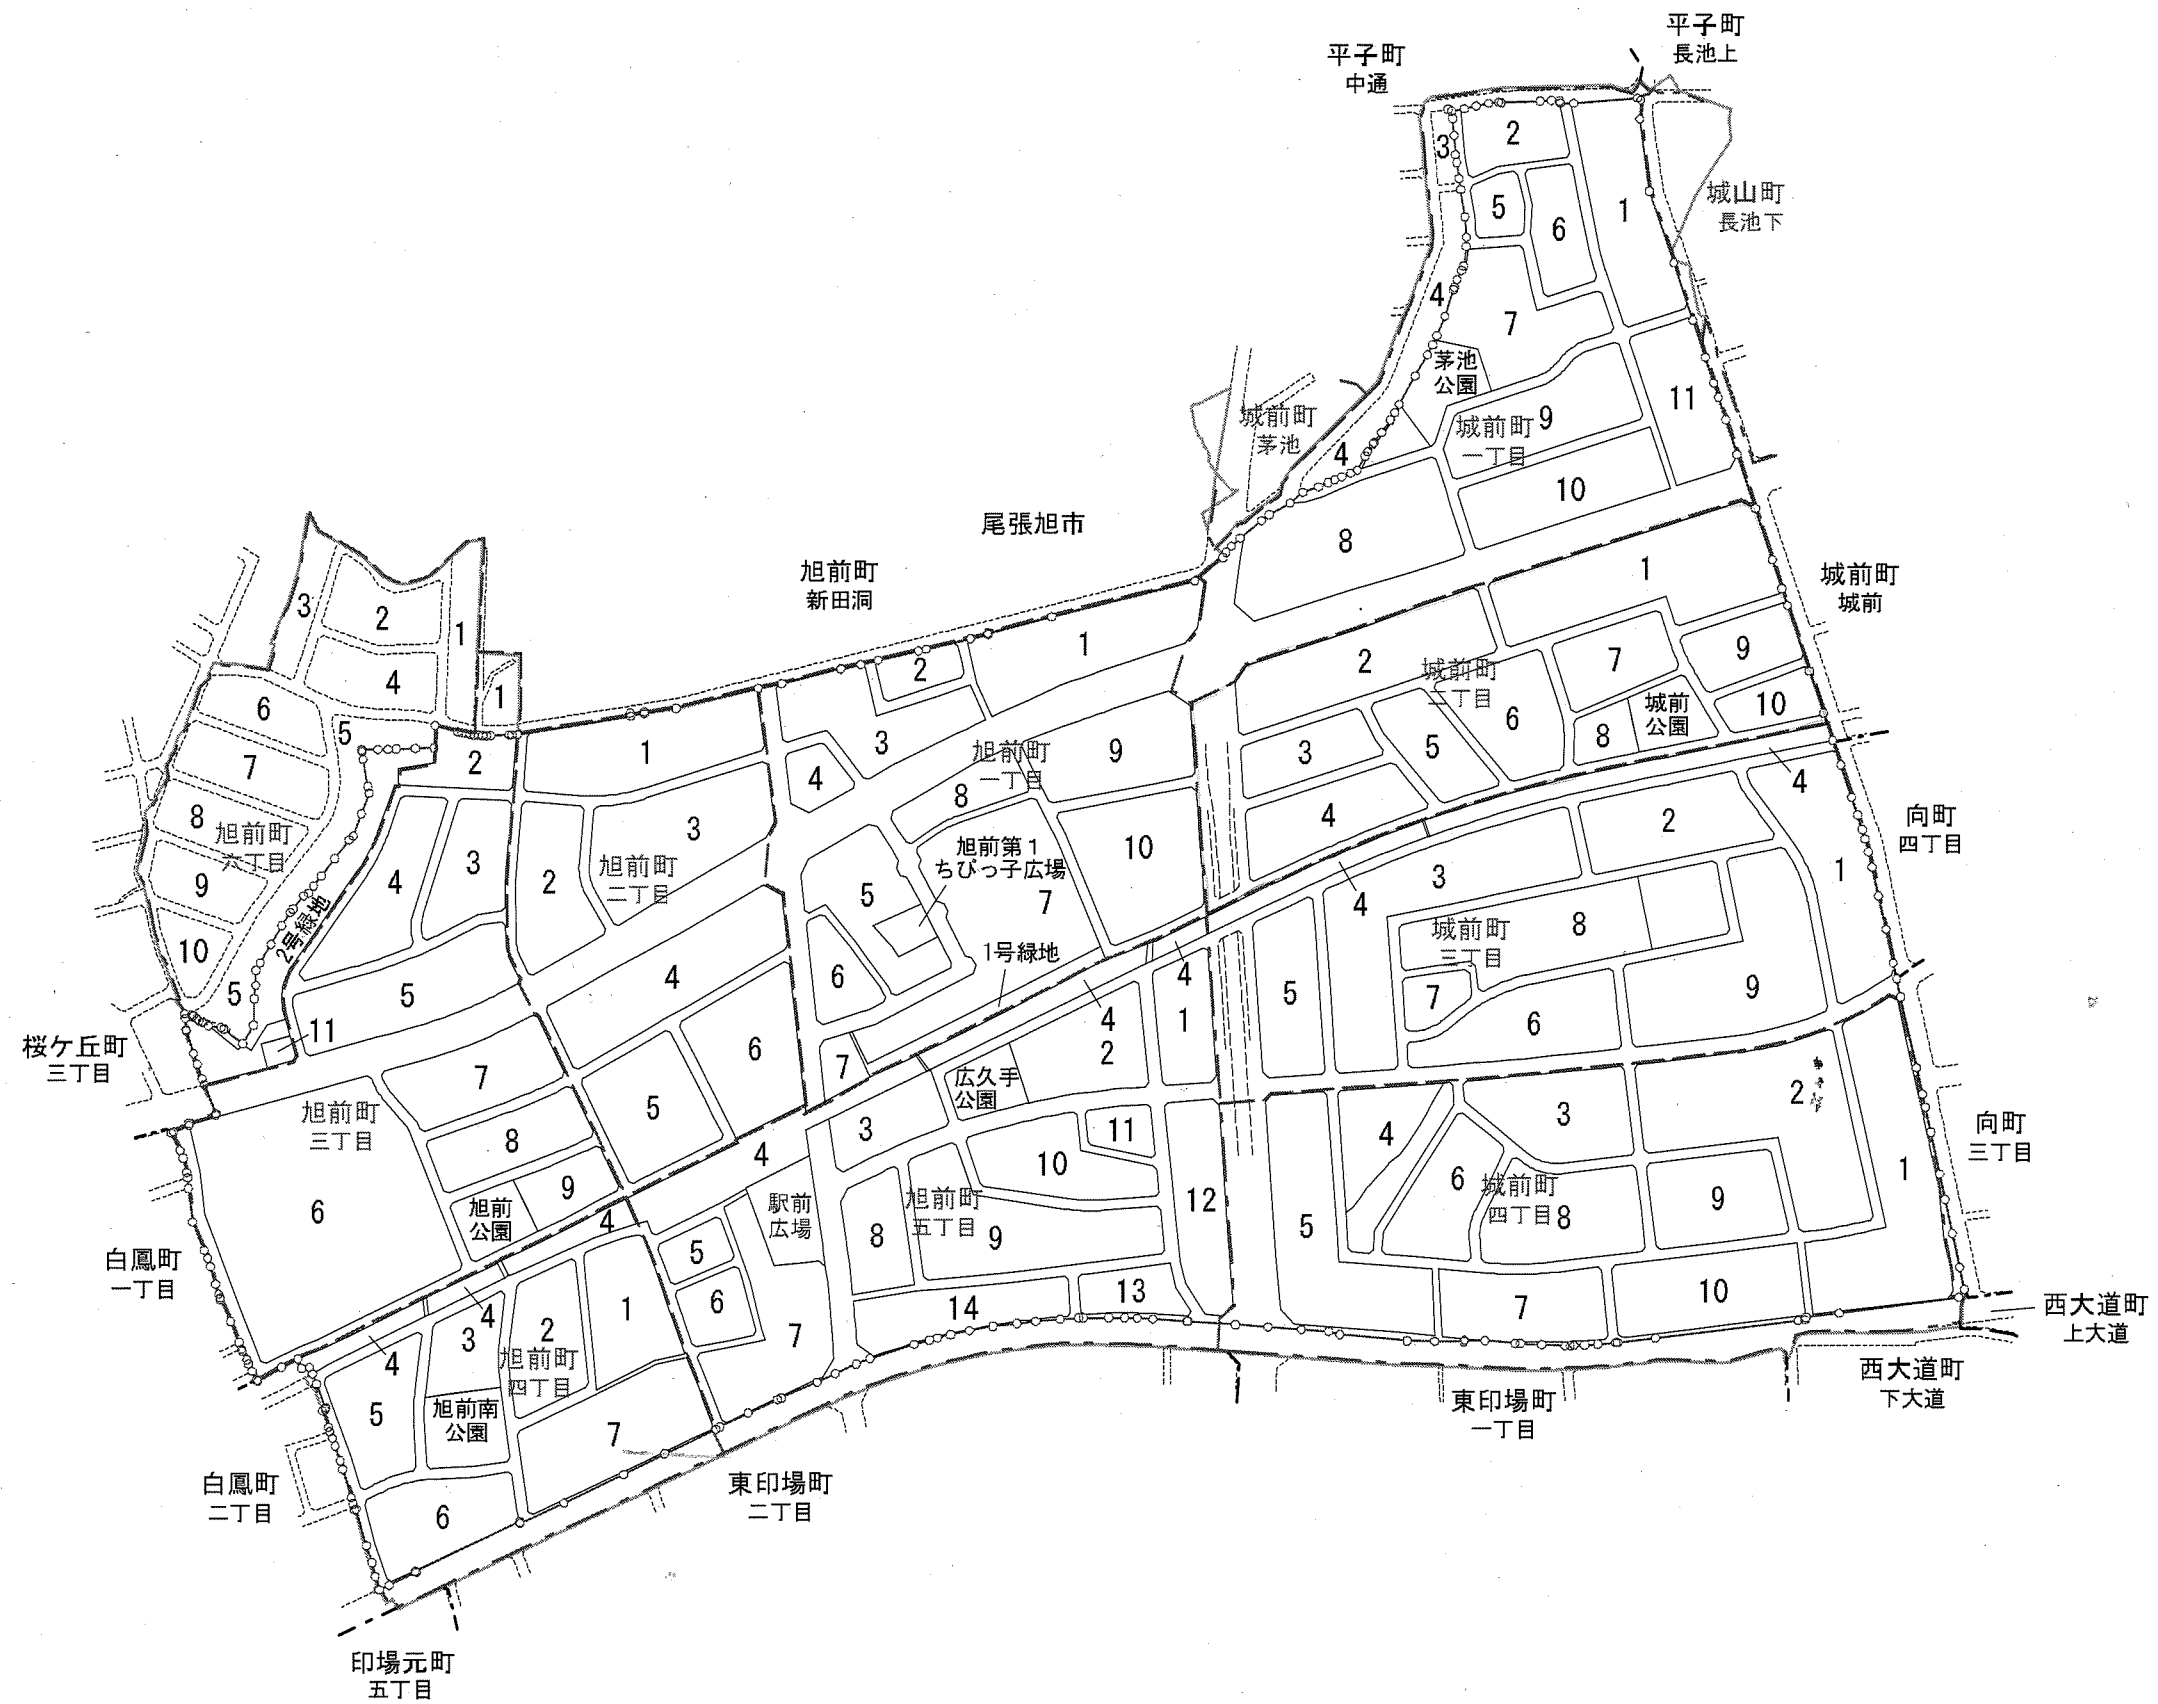


凡	例
	施行地区界
	換地親地番
	新町界
	新丁目界
旭前町一丁目	新町名

換 地 図 縮尺 500分の1
所在 尾張旭市城前町二丁目



城前町
一丁目

城山町
長池下

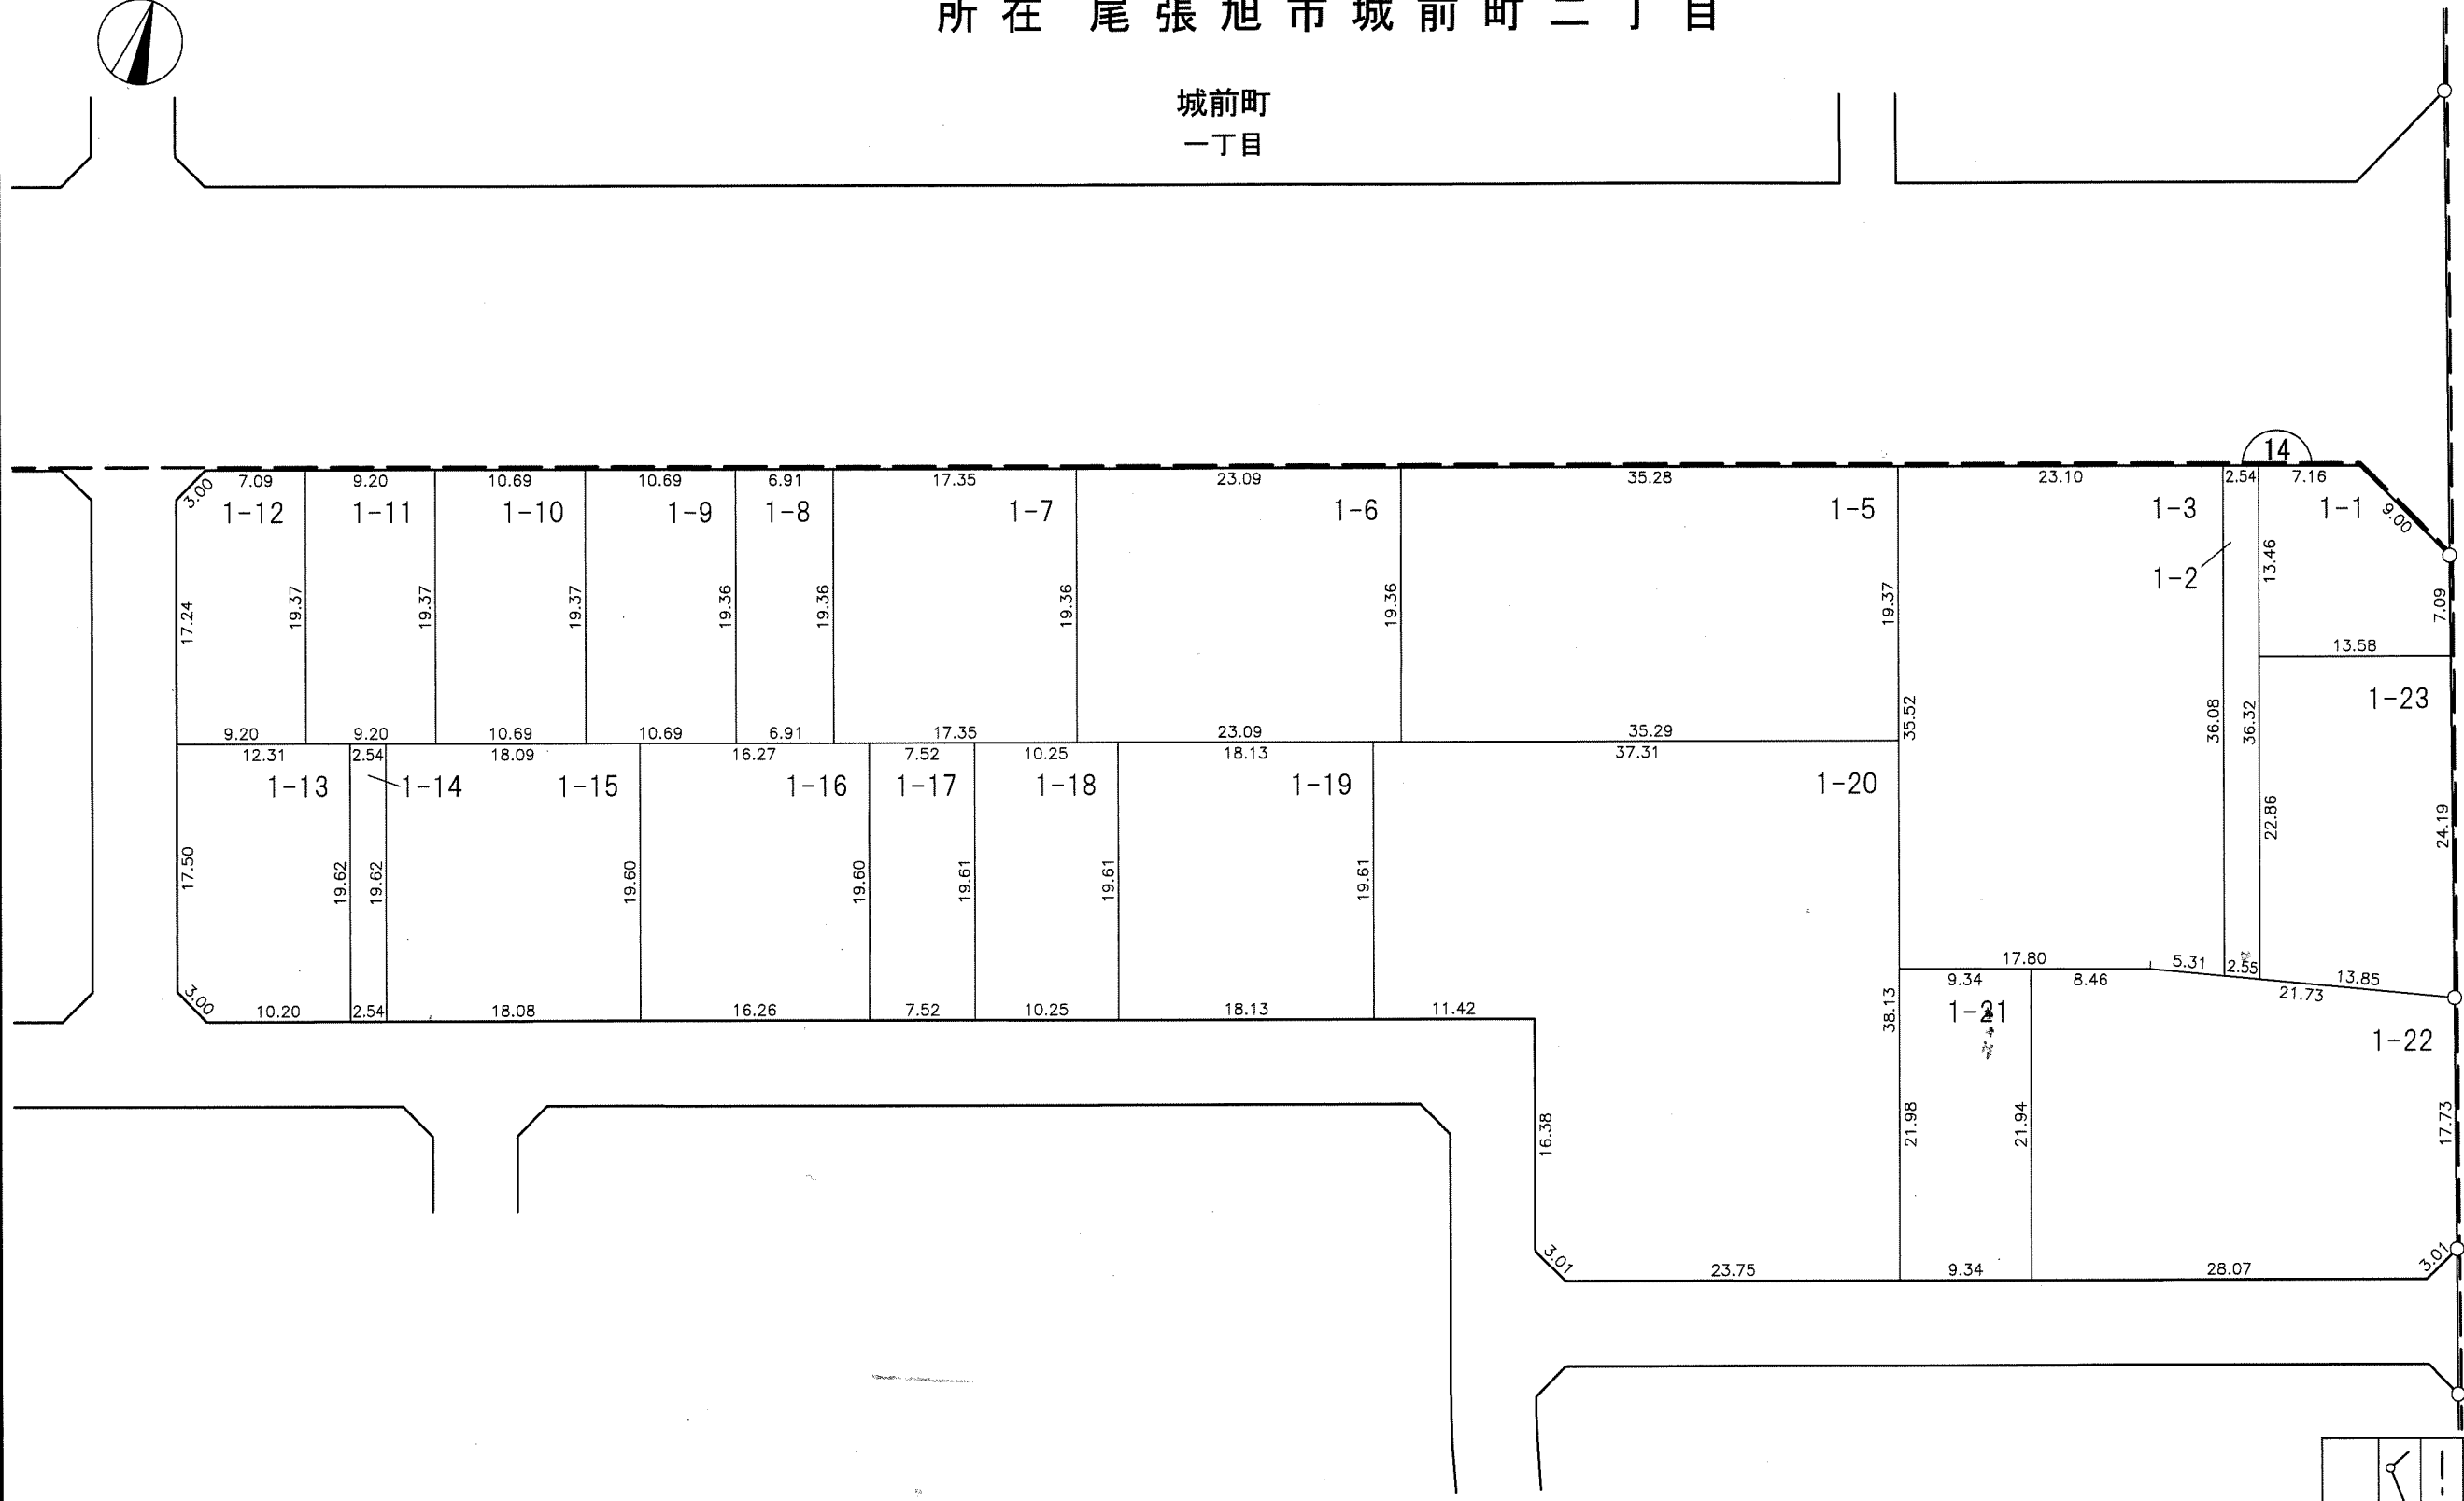

凡 例				
	施行地区界	町界	字・丁目界	換地番地


換 地 図

縮尺 500分の1

所在 尾張旭市城前町二丁目


城前町
一丁目

旭前町
一丁目

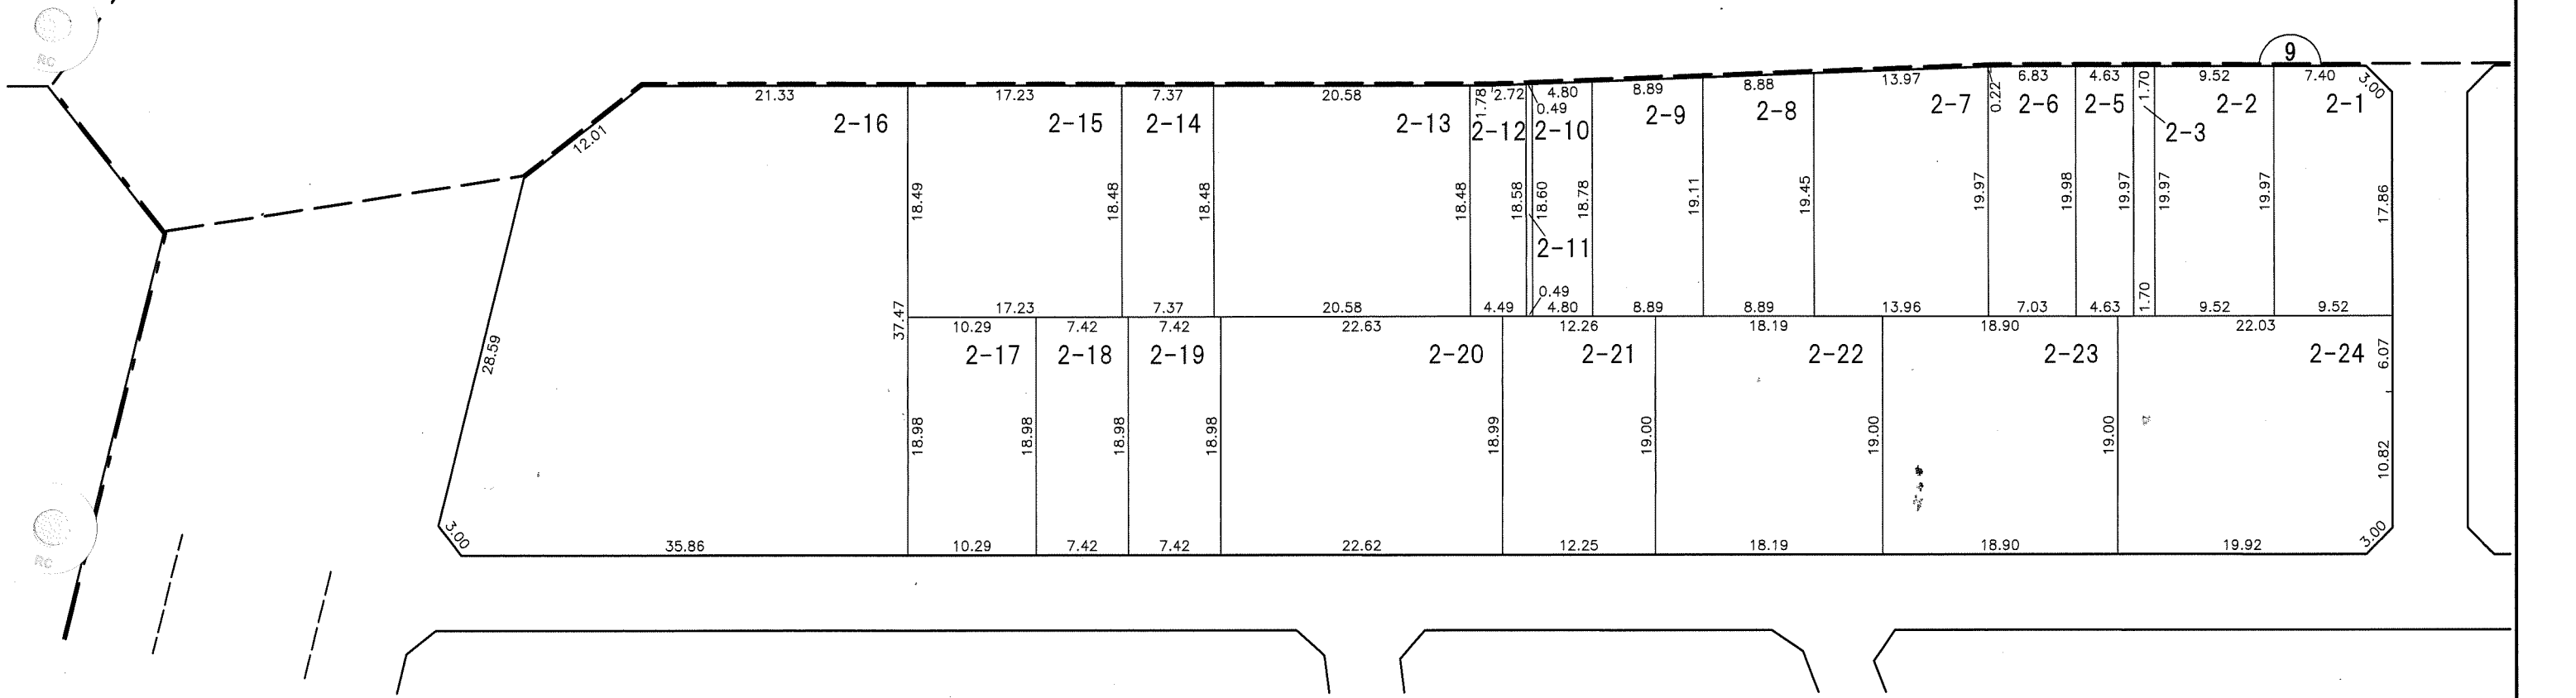

凡 例					
	施行地区界	町界	字・丁目界	地番	換地

換 地 図 縮尺 500分の1
所在 尾張旭市城前町二丁目


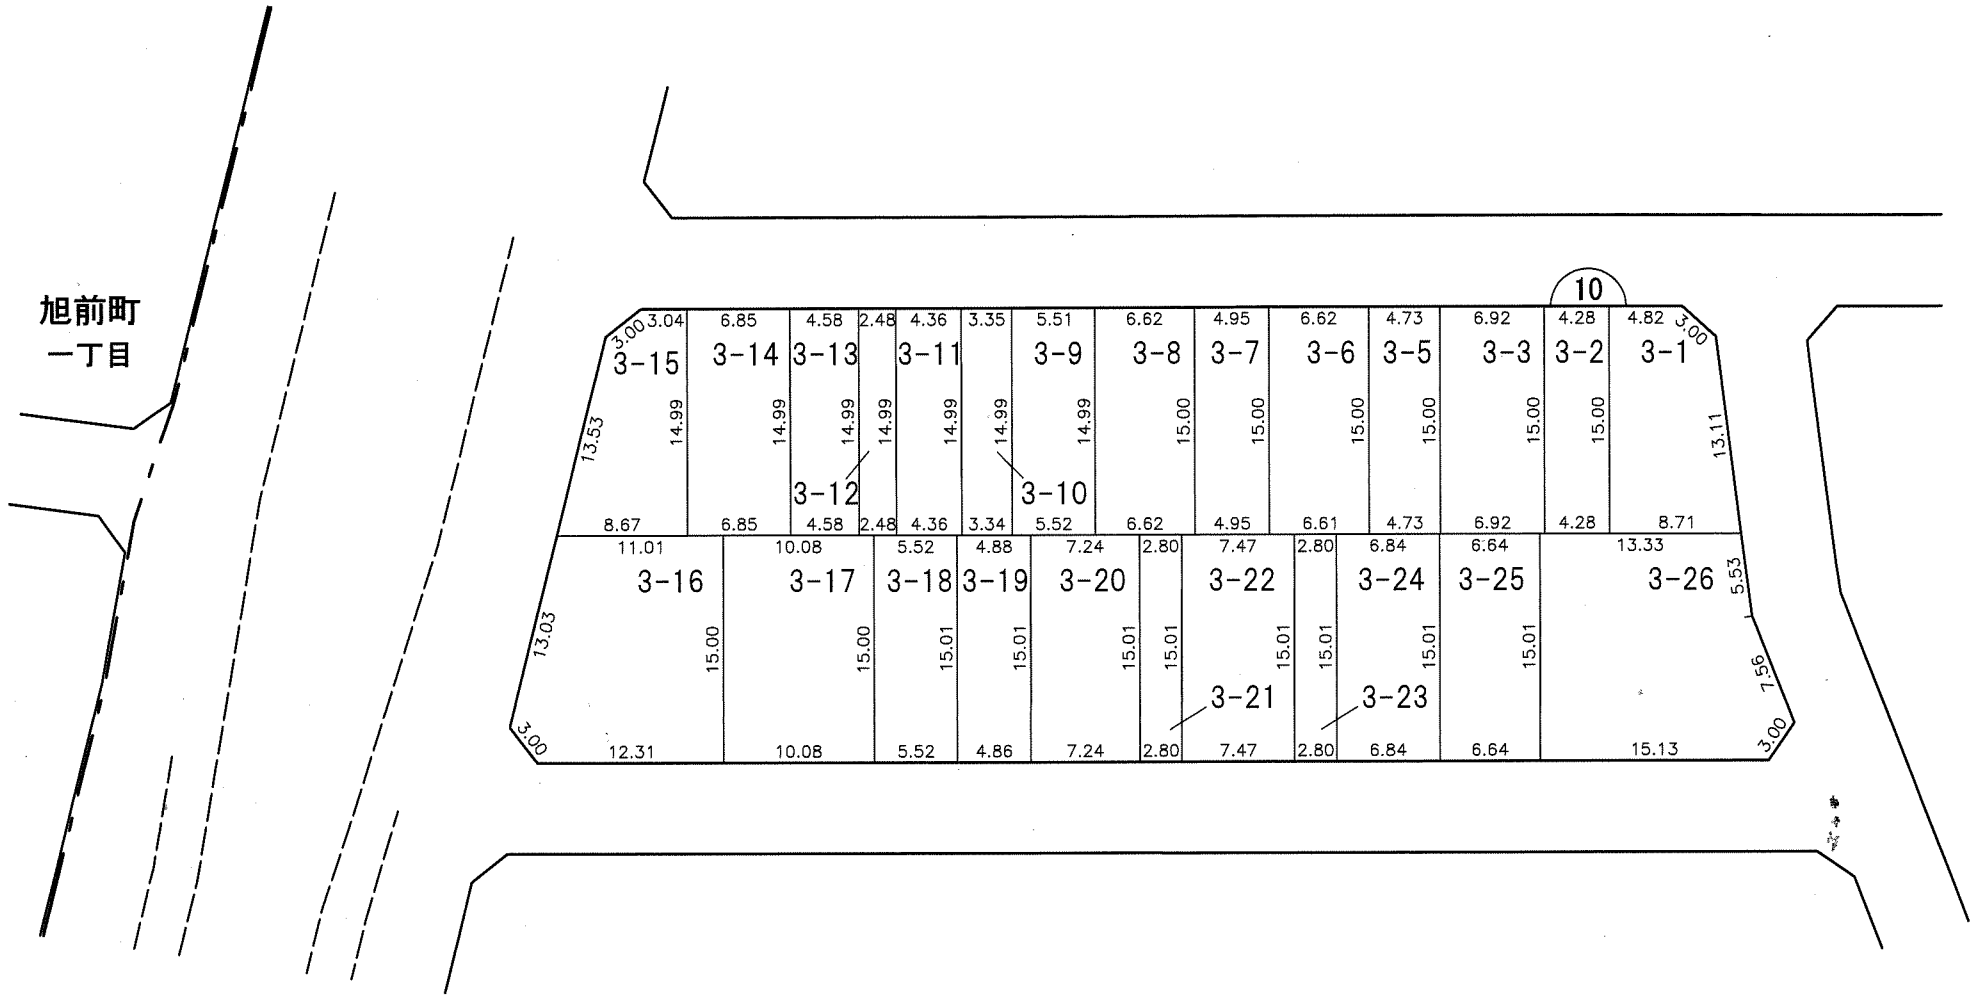


凡 例					
	施行地区界	町界	字・丁目界	地番	換地

換 地 図



縮尺 500分の1

所在 尾張旭市城前町二丁目

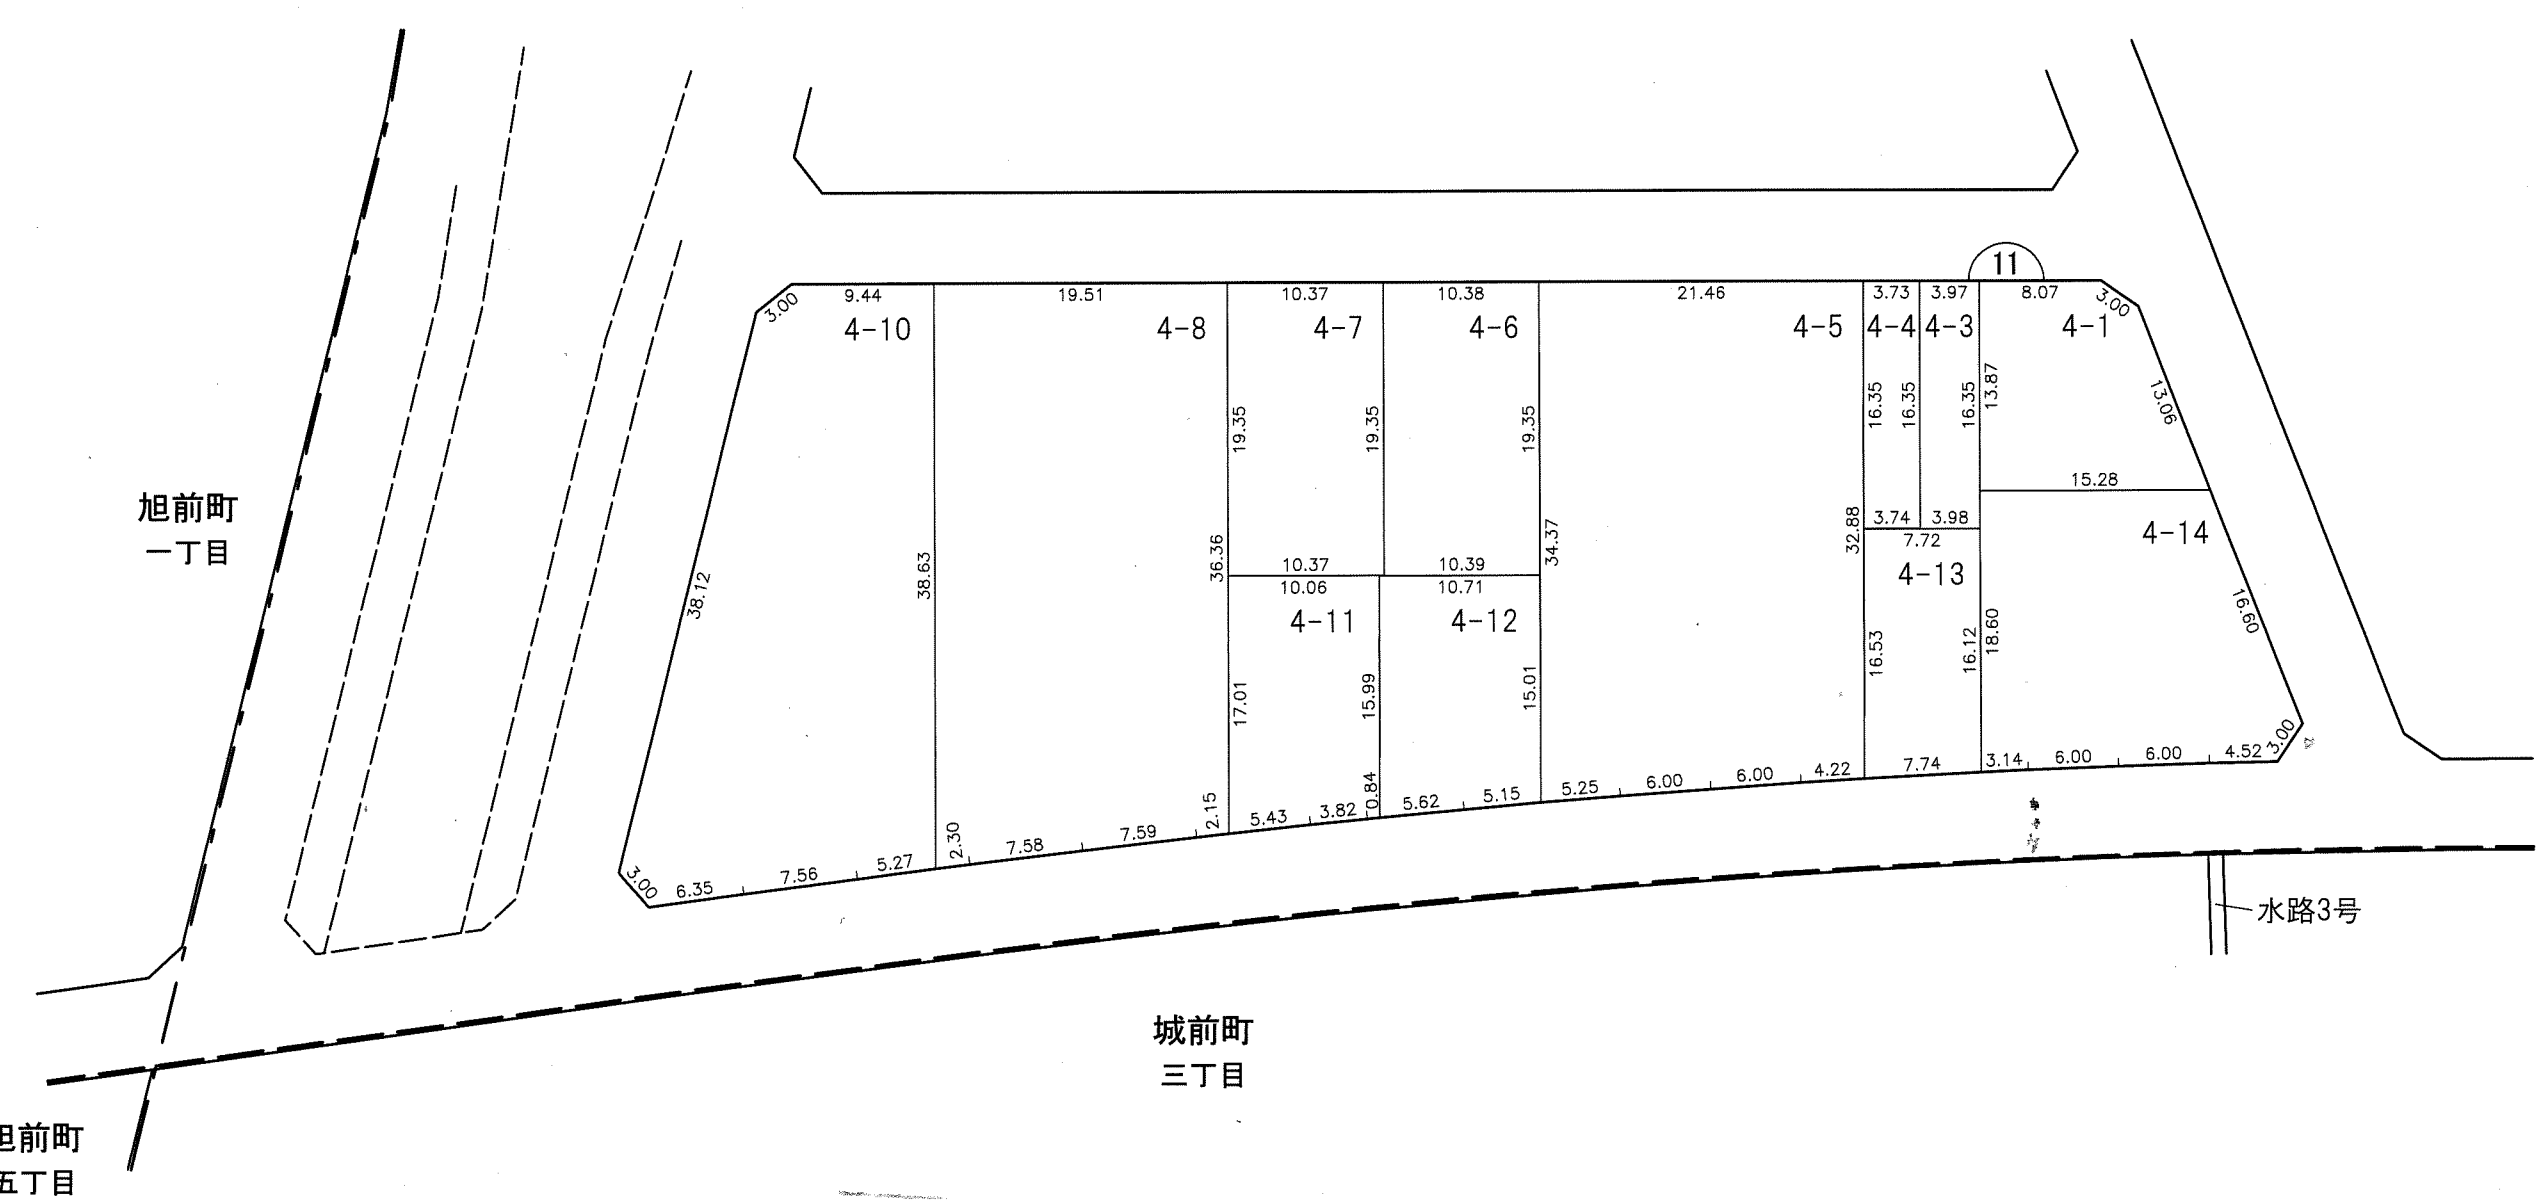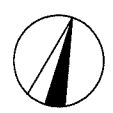

凡 例					
	施行地区界	町界	字・丁目界	地番	換地

換 地 図 縮尺 500分の1
所在 尾張旭市城前町二丁目

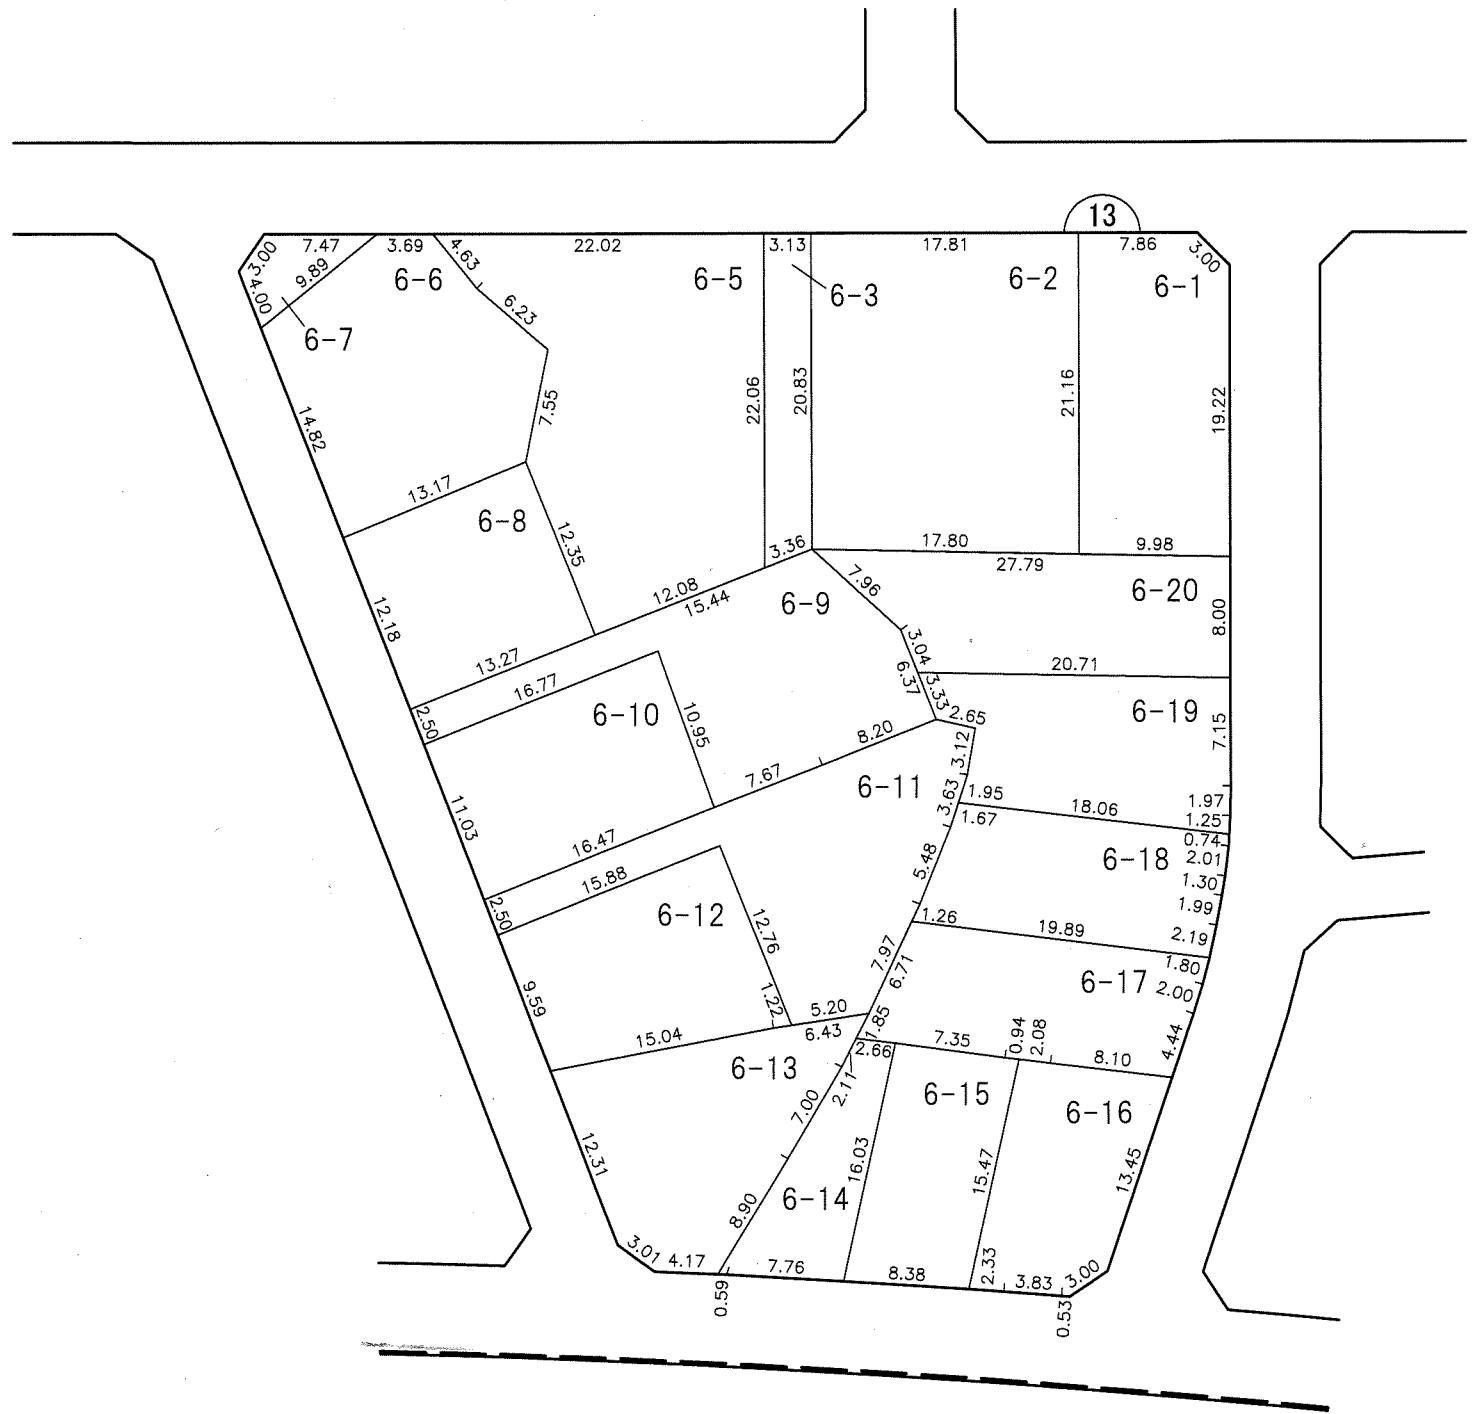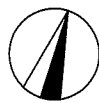


城前町
三丁目

凡 例					
	施行地区界	町界	字・丁目界	地番	換地

換地図

縮尺 500分の1

所在 尾張旭市城前町二丁目

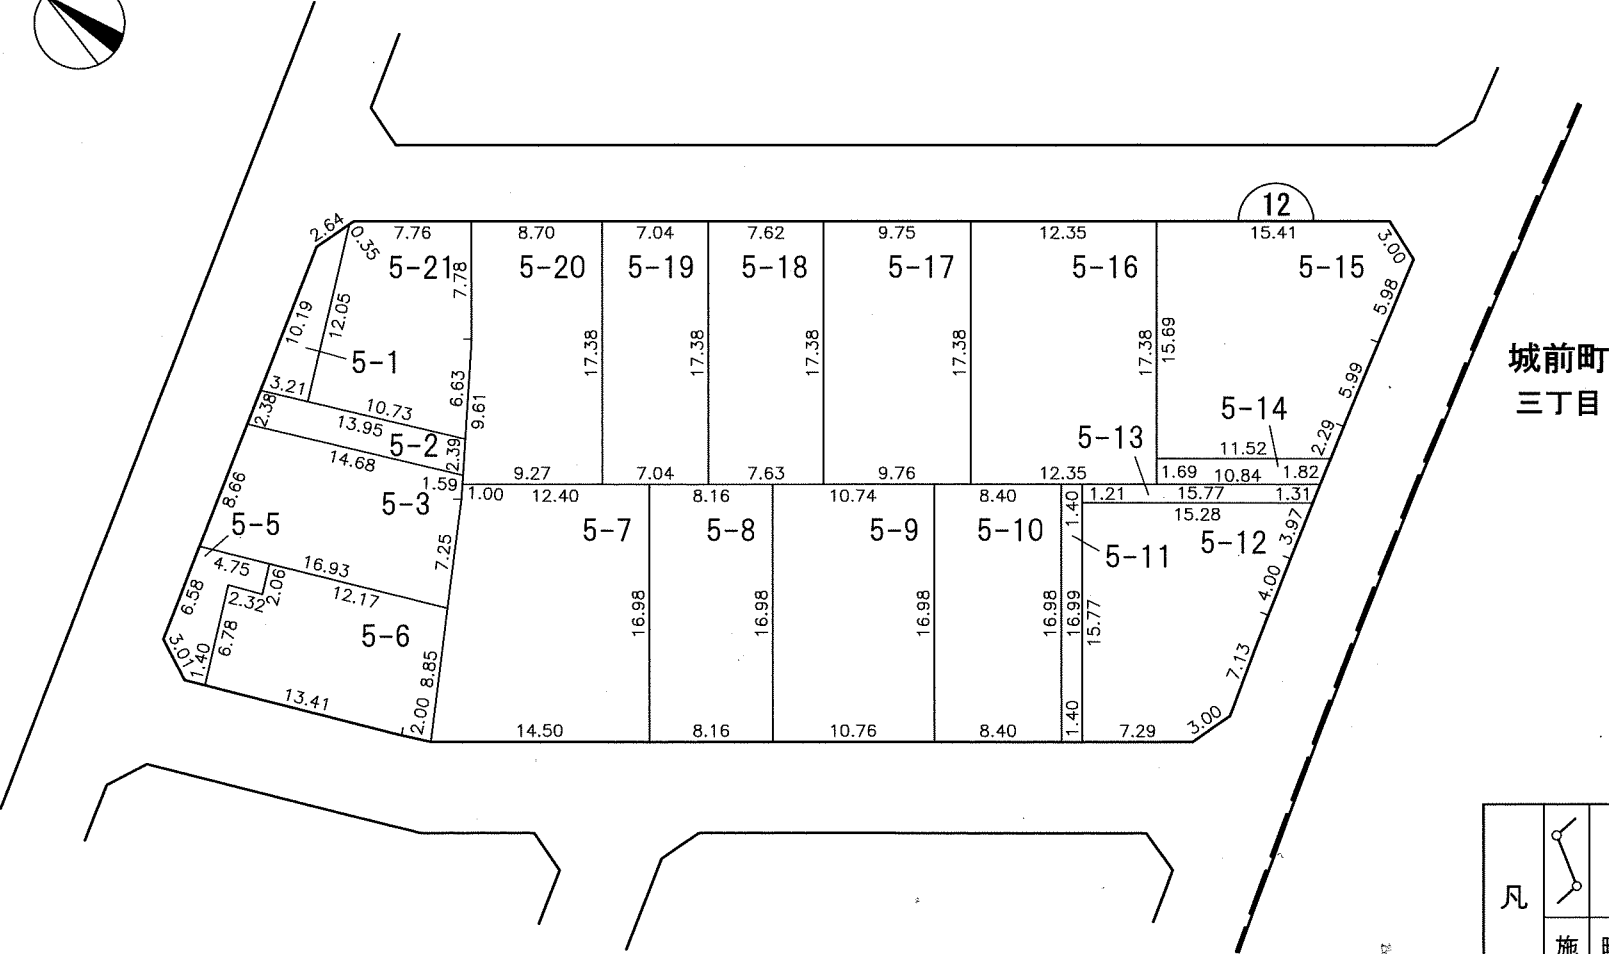



城前町
三丁目

凡 例					
	施行地区界	町界	字・丁目界	地番	換地

換 地 図



縮尺 500分の1

所在 尾張旭市城前町二丁目

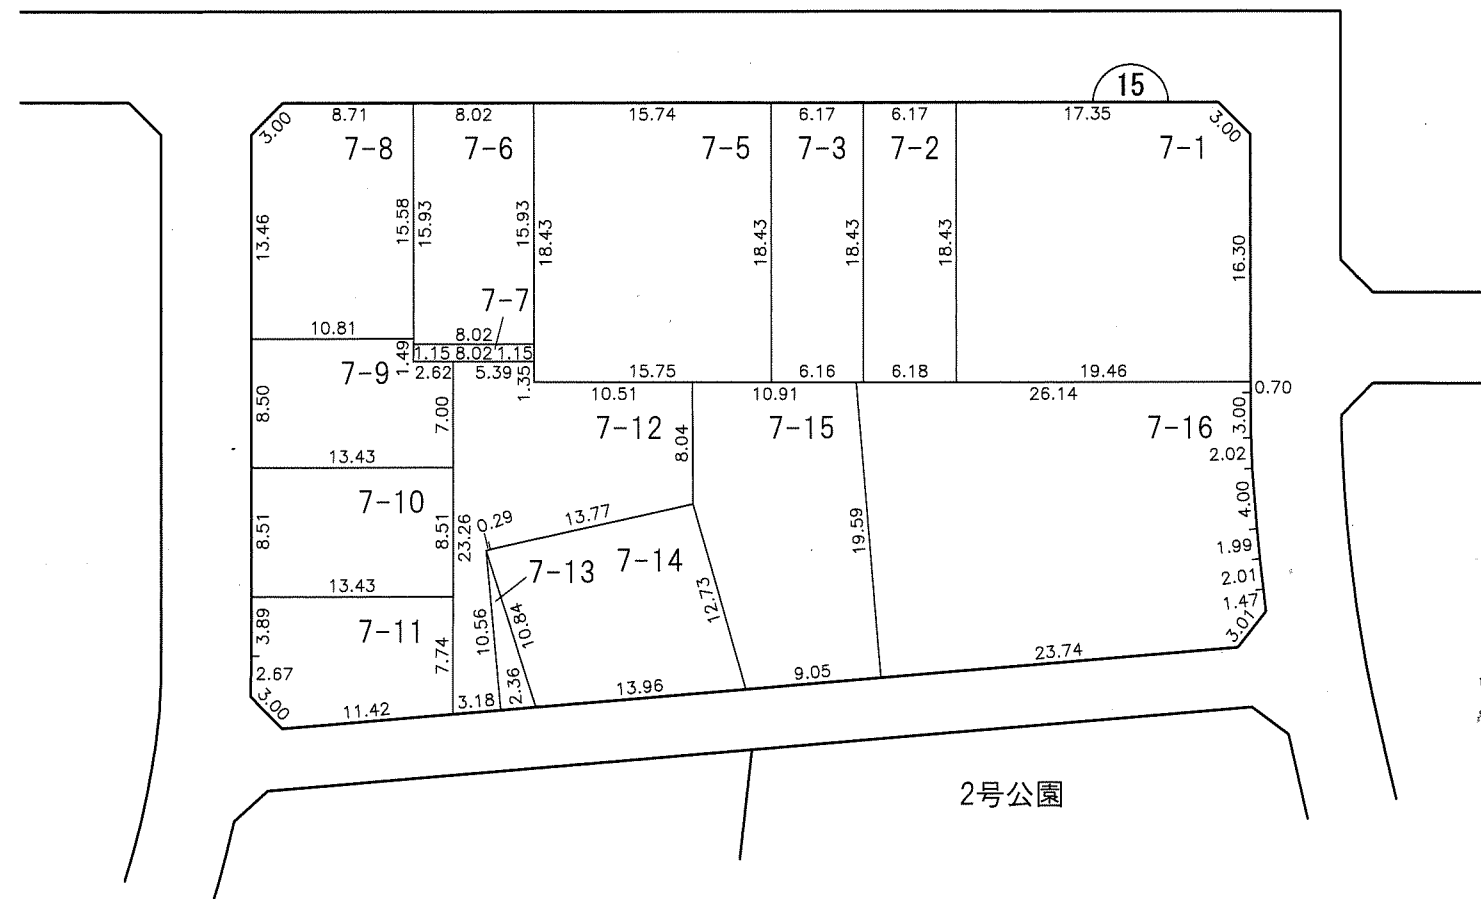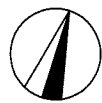

凡 例					
	施行地区界	町界	字・丁目界	地番	換地

換 地 図 縮尺 500分の1
所在 尾張旭市城前町二丁目


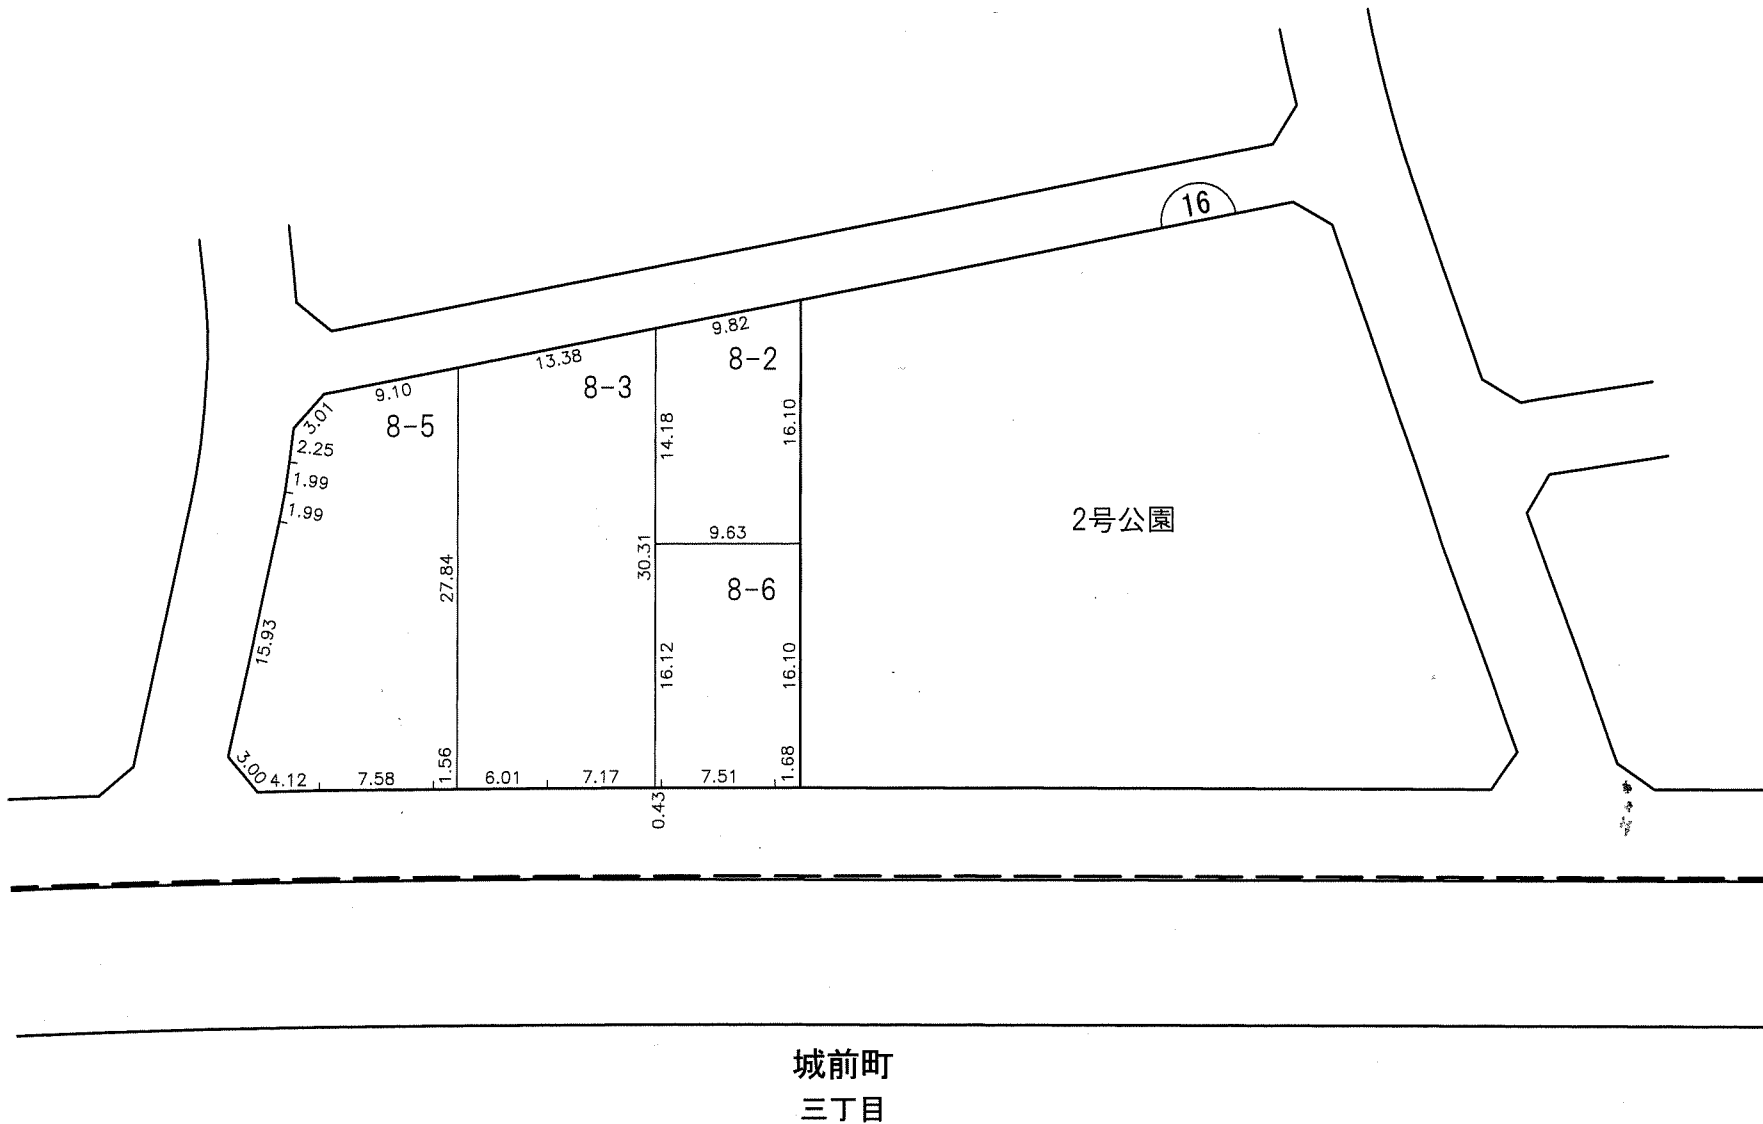
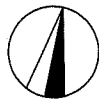


凡 例					
	施行地区界	町界	字・丁目界	地番	換地

換地図

縮尺 500分の1

所在 尾張旭市城前町二丁目

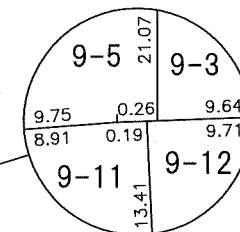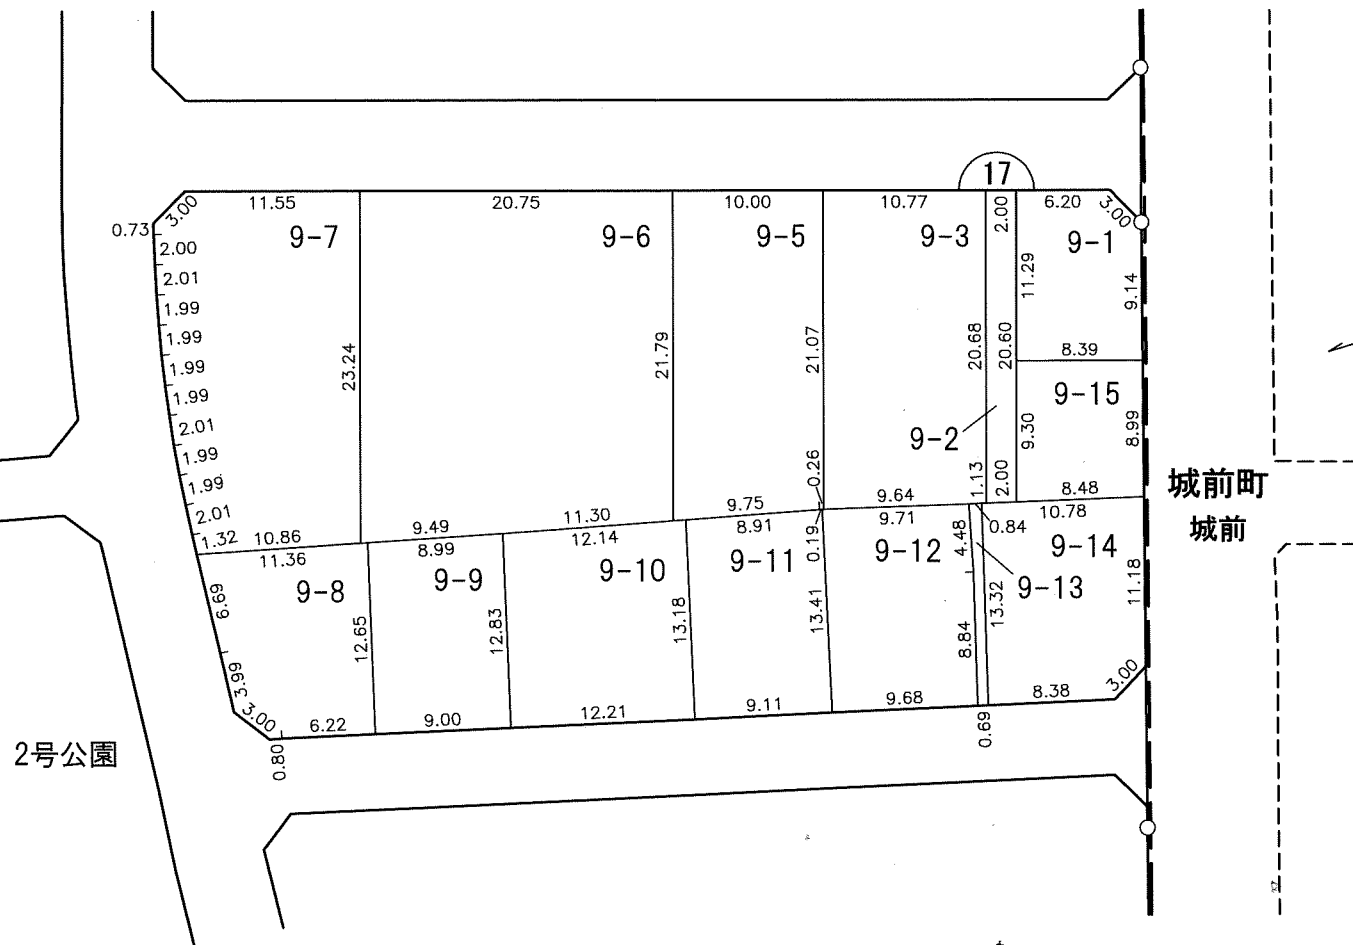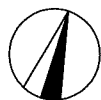

凡 例						
	施行地区界	町界	字・丁目界	地番	換地	


換 地 図

縮尺 500分の1

所在 尾張旭市城前町二丁目



2号公園

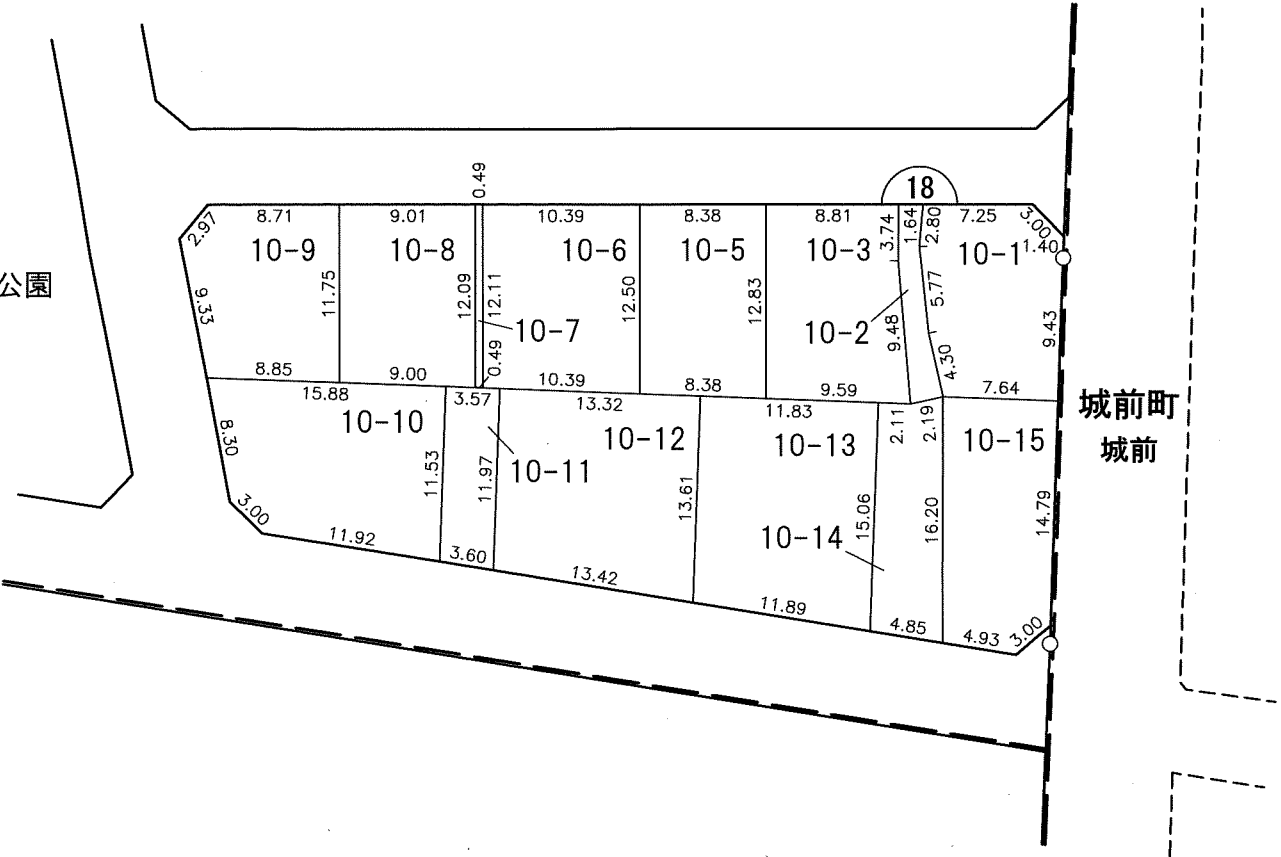

城前町
城前

凡 例					
	施行地区界	町界	字・丁目界	地番	換地